


計画平面図

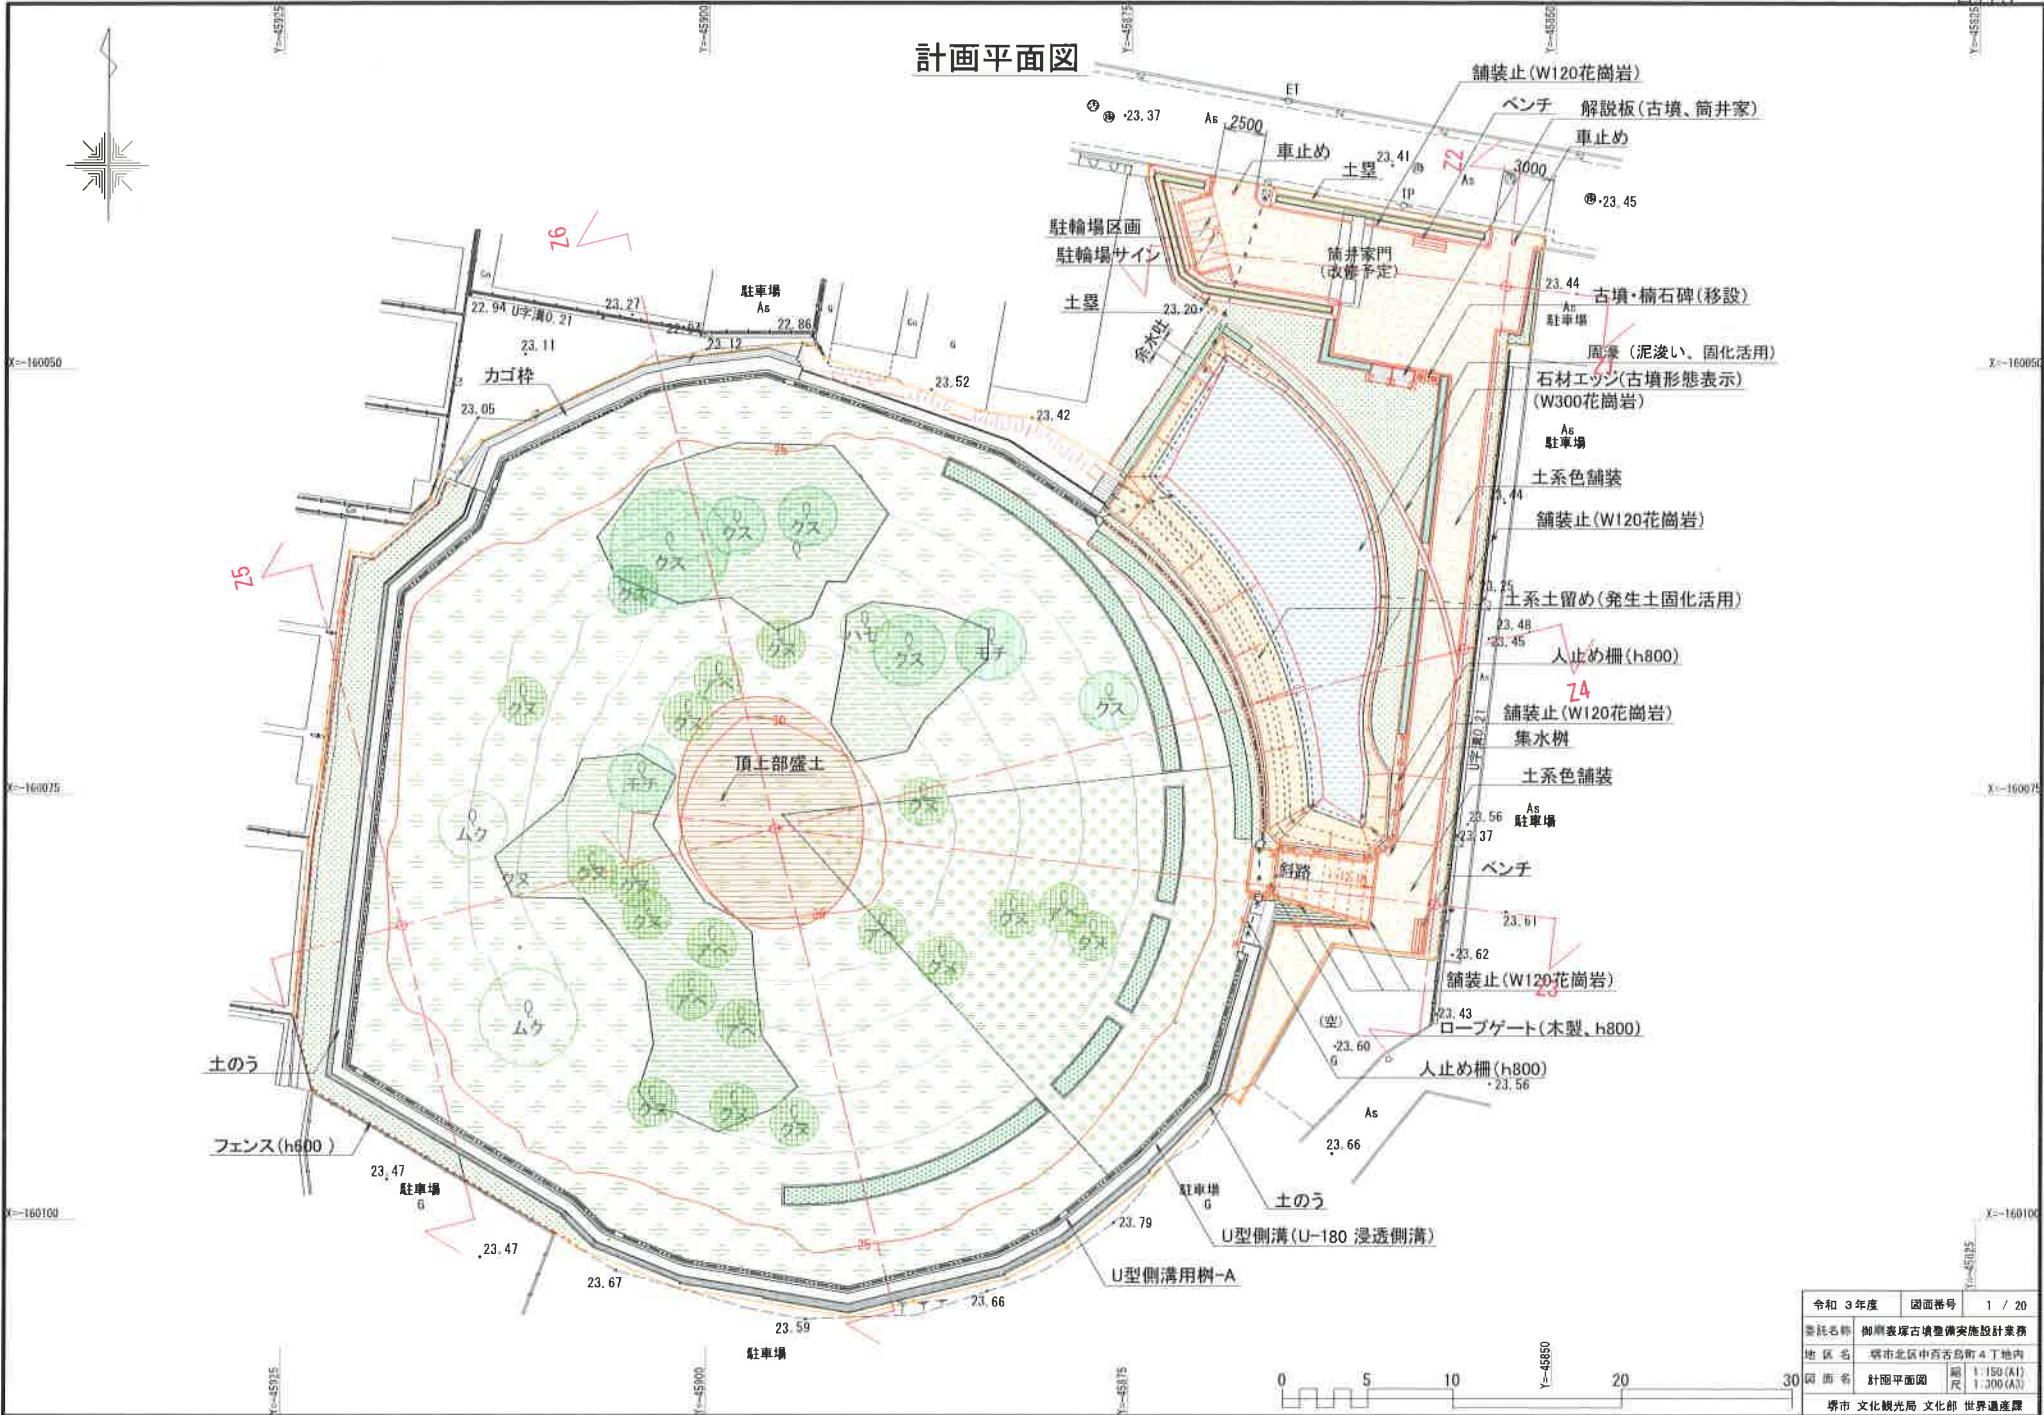

令和 3 年度	図面番号	1 / 20
委託名称	御厨表塚古墳整備実施設計業務	
地区名	堺市北区中西舌島南 4 丁地内	
図面名	計画平面図	縮尺 1:150 (A1) 1:300 (A2)
堺市 文化観光局 文化部 世界遺産課		

