


横断面図 S = 1/100

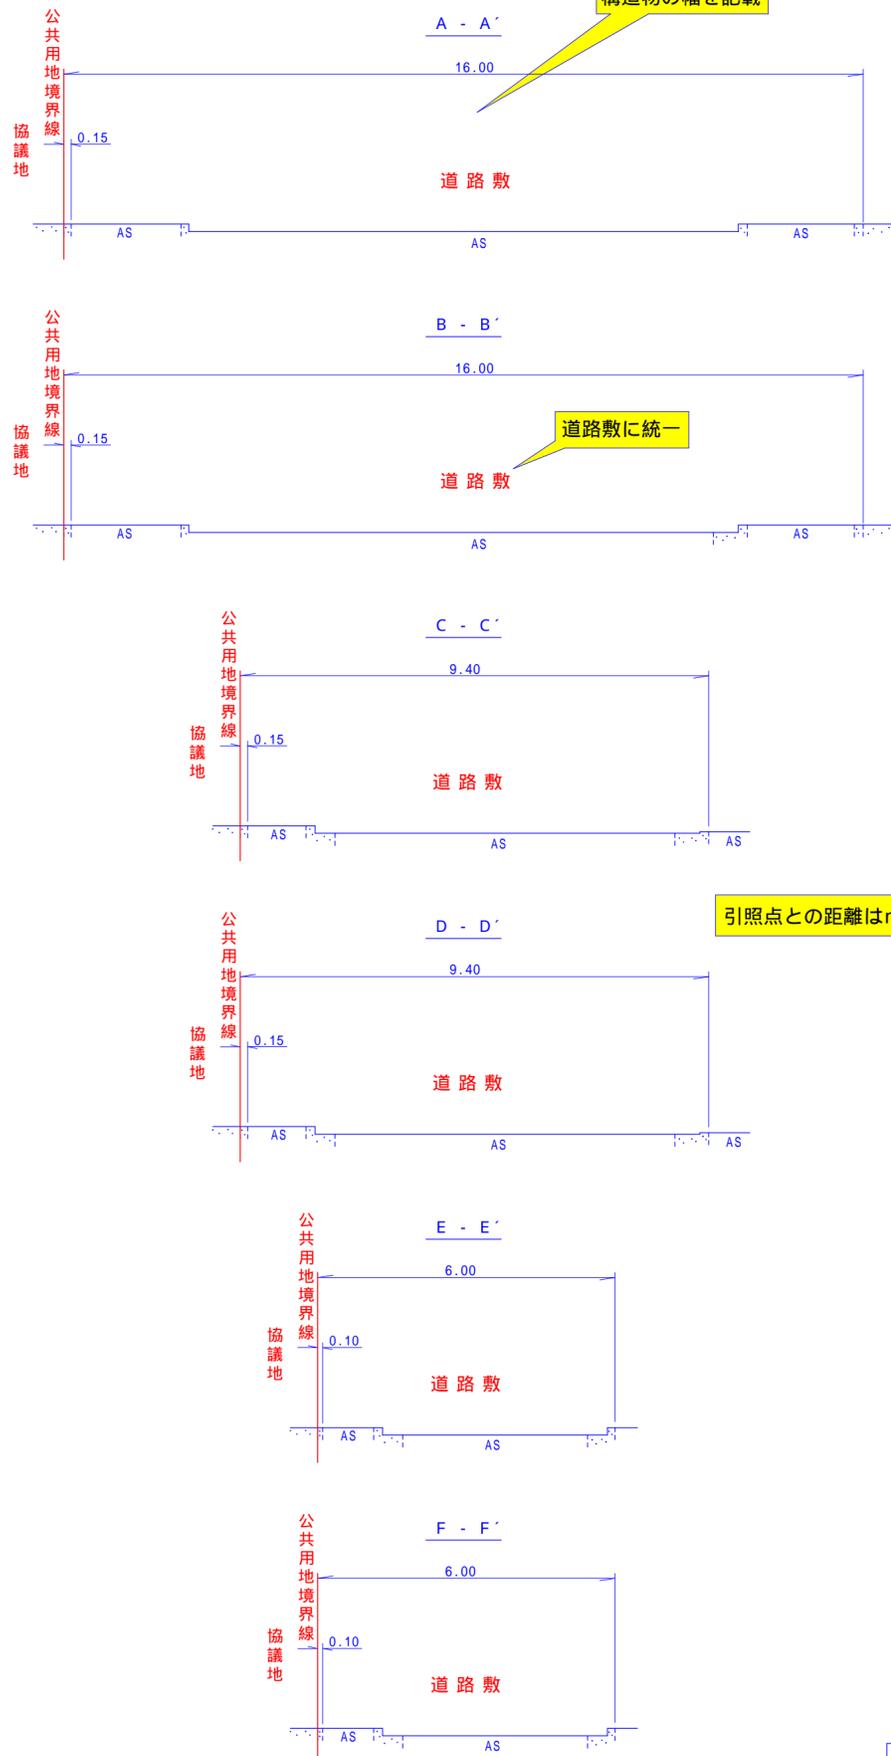

幅員と協議地側の構造物の幅を記載

道路敷に統一

引照点との距離はmmまで記載する

堺路政第 R00-000 号

道路境界確定図

協議地 堺市0区00町0丁10番

引照点は将来的に残存しやすいものを用い、恒久的構造物に設置するように心掛ける。
(例：コンクリートに鉄を打設、マンホールにポンチ穴を打設する等)

道路との境界であることを強調するため「道路」を記載

民々並びにその他の公共用地との境界については所有者(管理者)相互協議の上決定されたい

路政課が立会した時のみ記載

立会 令和00年0月00日
承諾
所有地と公共用地(道路敷)との境界は現地及び図面に表示されたとおり異議ありません。


道路敷に統一

平面図 S = 1/250

凡例 (○ 境界点)
単位：メートル

まとめて記載

相続人が承諾する場合

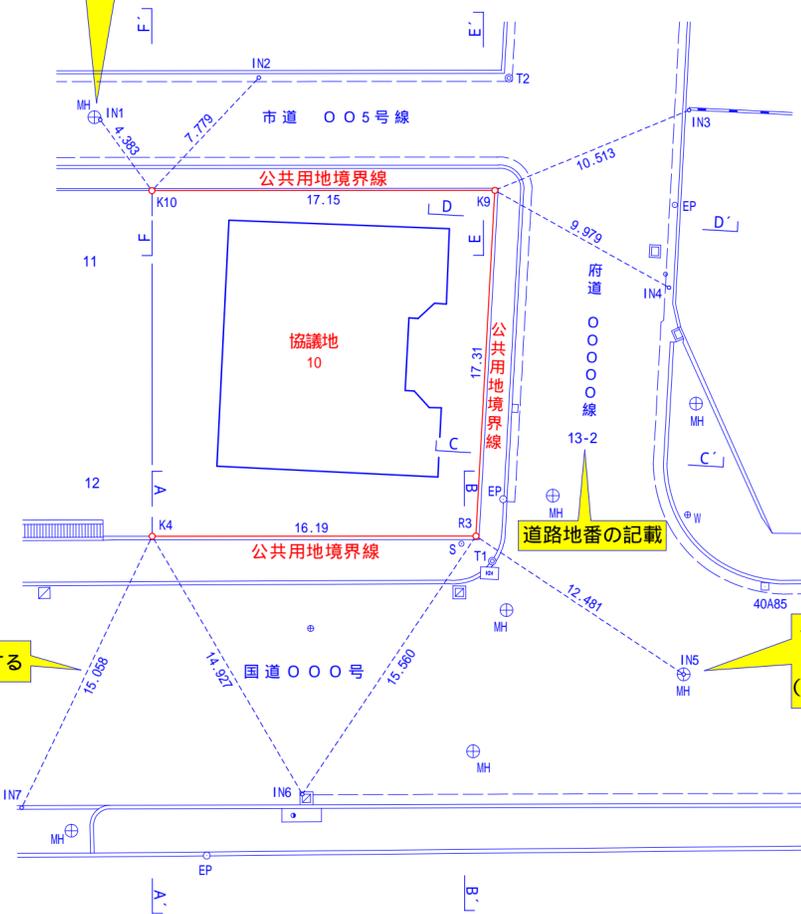

「○」と「境界点」のみ朱色

道路地番の記載

1境界点につき2点以上の引照点からの距離を記載すること(別途表による記載でも可)

協議地 10番	土地所有者	
住所		実印
氏名		
相隣地 11番	土地所有者	
被相続人 〇〇〇〇 相続人		印
住所		
氏名		
相隣地 12番	土地所有者	
住所		別紙筆界確認書(写)添付
氏名		

筆界確認書添付の場合

道路の整備状況により、対側地と利害関係者の承諾を求める場合があります

座標リスト


多角点			
NO.	X	Y	標識
T1	-160454.160	-45567.279	鉄
T2	-160438.295	-45549.048	鉄

境界点			
NO.	X	Y	標識
K4	-160440.870	-45577.977	金属標
R3	-160452.709	-45566.922	金属標
K9	-160441.612	-45553.634	金属標
K10	-160429.072	-45565.346	コンクリート杭

引照点			
NO.	X	Y	標識
IN1	-160424.767	-45564.519	マンホール枠(ポンチ穴)
IN2	-160429.133	-45557.567	鉄
IN3	-160445.983	-45544.072	ブロック角
IN4	-160451.302	-45551.248	鉄
IN5	-160465.024	-45564.891	マンホール中心(ポンチ穴)
IN6	-160455.161	-45582.288	集水樹内角
IN7	-160445.351	-45592.353	鉄

基準点網図

縮尺 1/5000

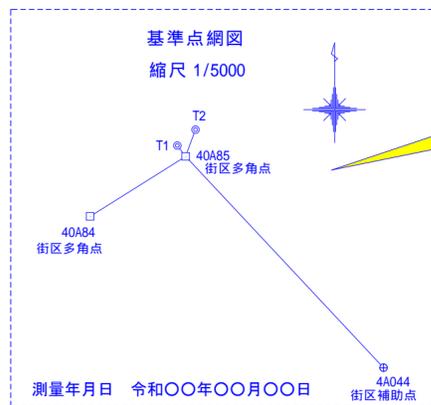

公共基準点3ヶ所以上(近傍に公共基準点がない場合は任意座標でも可)

既知点の名称及び座標値 (世界測地系: 第 系)

名称	X	Y	縮尺係数
街区多角点 40A84	-160524.969	-45654.554	0.999926
街区多角点 40A85	-160465.001	-45558.898	0.999926
街区補助点 4A044	-160676.324	-45360.926	0.999926

道路との境界線及びその復元に必要な情報以外の記載は、最小限でお願いします

測量年月日 令和00年0月00日
作成年月日 令和00年0月00日

大阪堺市0区00町0丁00番地
〇〇登記測量事務所
TEL 000-000-0000
土地家屋調査士 登録番号 0000号

〇 〇 〇 〇 **印**