


<記載例>

毒物劇物販売業店舗の平面図

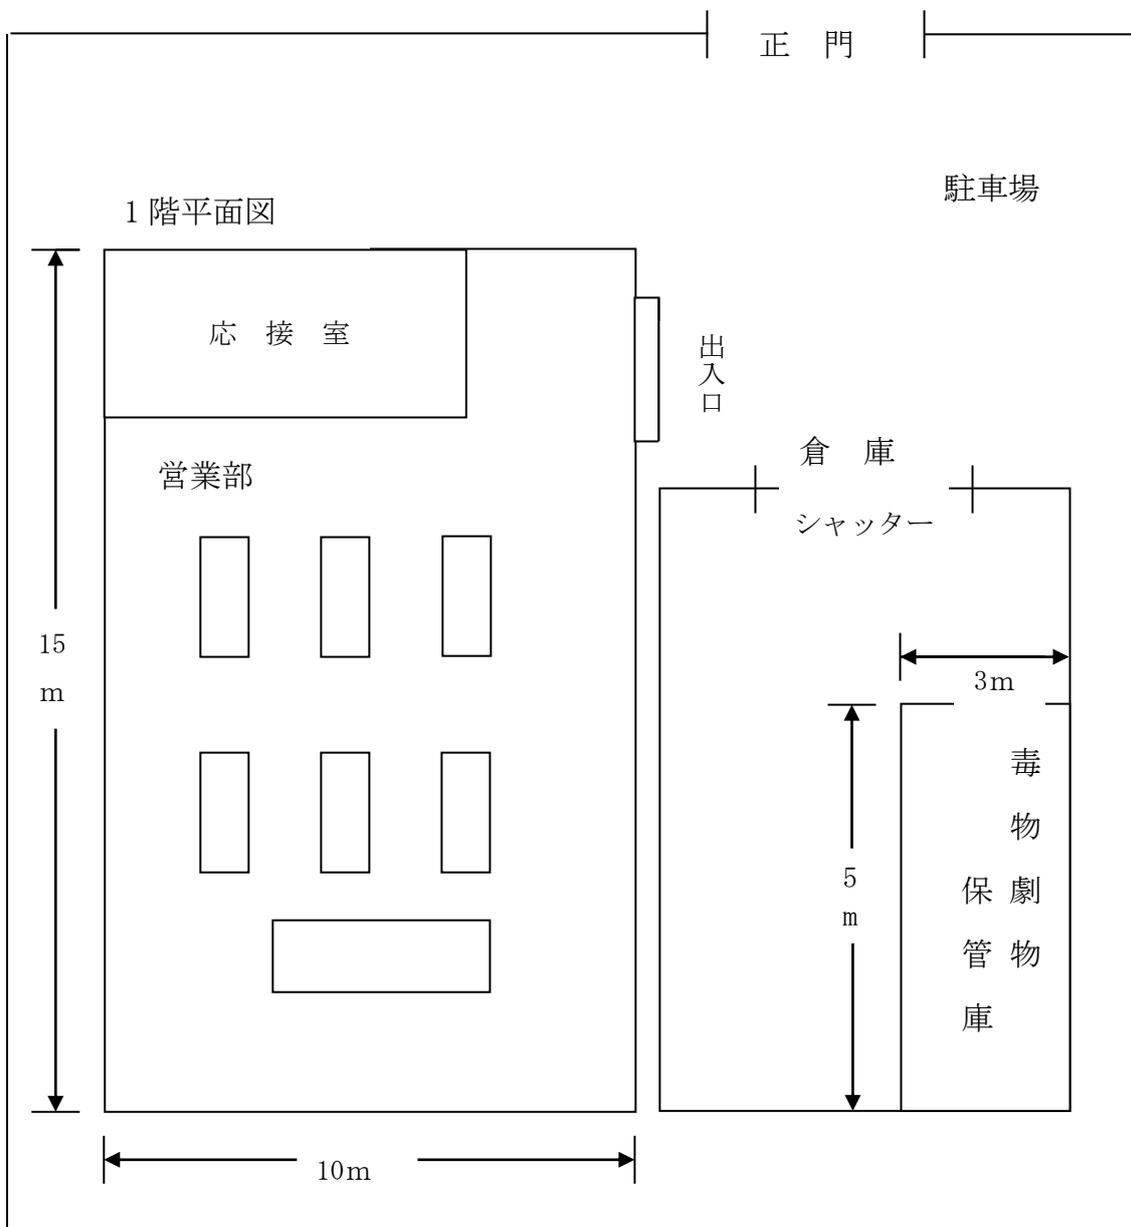

<店舗の平面図 記載注意事項>

- ・ 定規等を用いて縮尺で正確に作成すること。
- ・ 出入口、通路を明確に記載すること。
- ・ 毒物劇物保管場所を明確に記入すること。
なお、薬局との兼業の場合、調剤室、試験室には貯蔵設備を設けないこと。