


## <記載例>

研究所平面図

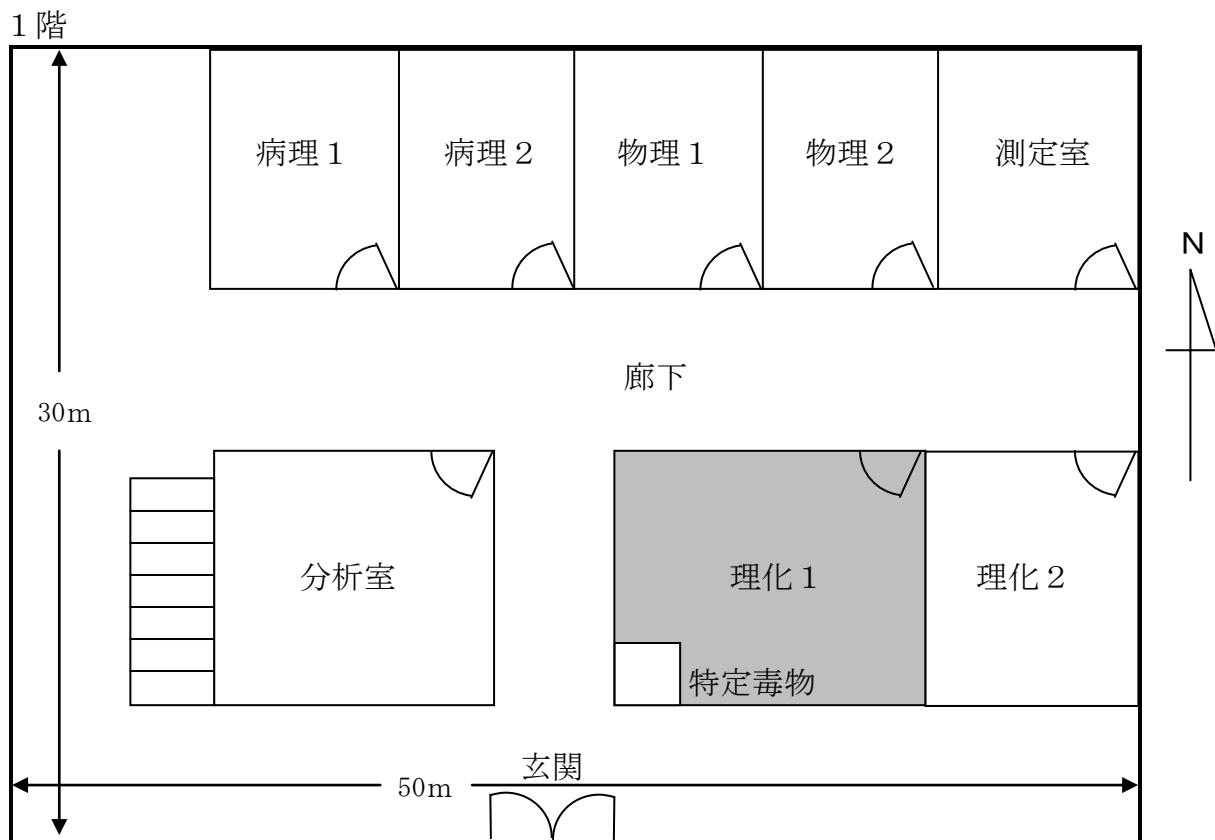

## <研究所平面図 記載注意事項>

- ・定規等を用いて縮尺で正確に作成すること。
- ・方角、寸法、面積をはっきり記載すること。
- ・出入口、通路を明確に記載すること。
- ・毒物劇物保管場所を明確に記入すること。

研究する部屋の詳細図

