


泉北倉庫 現況平面図 S=1/250

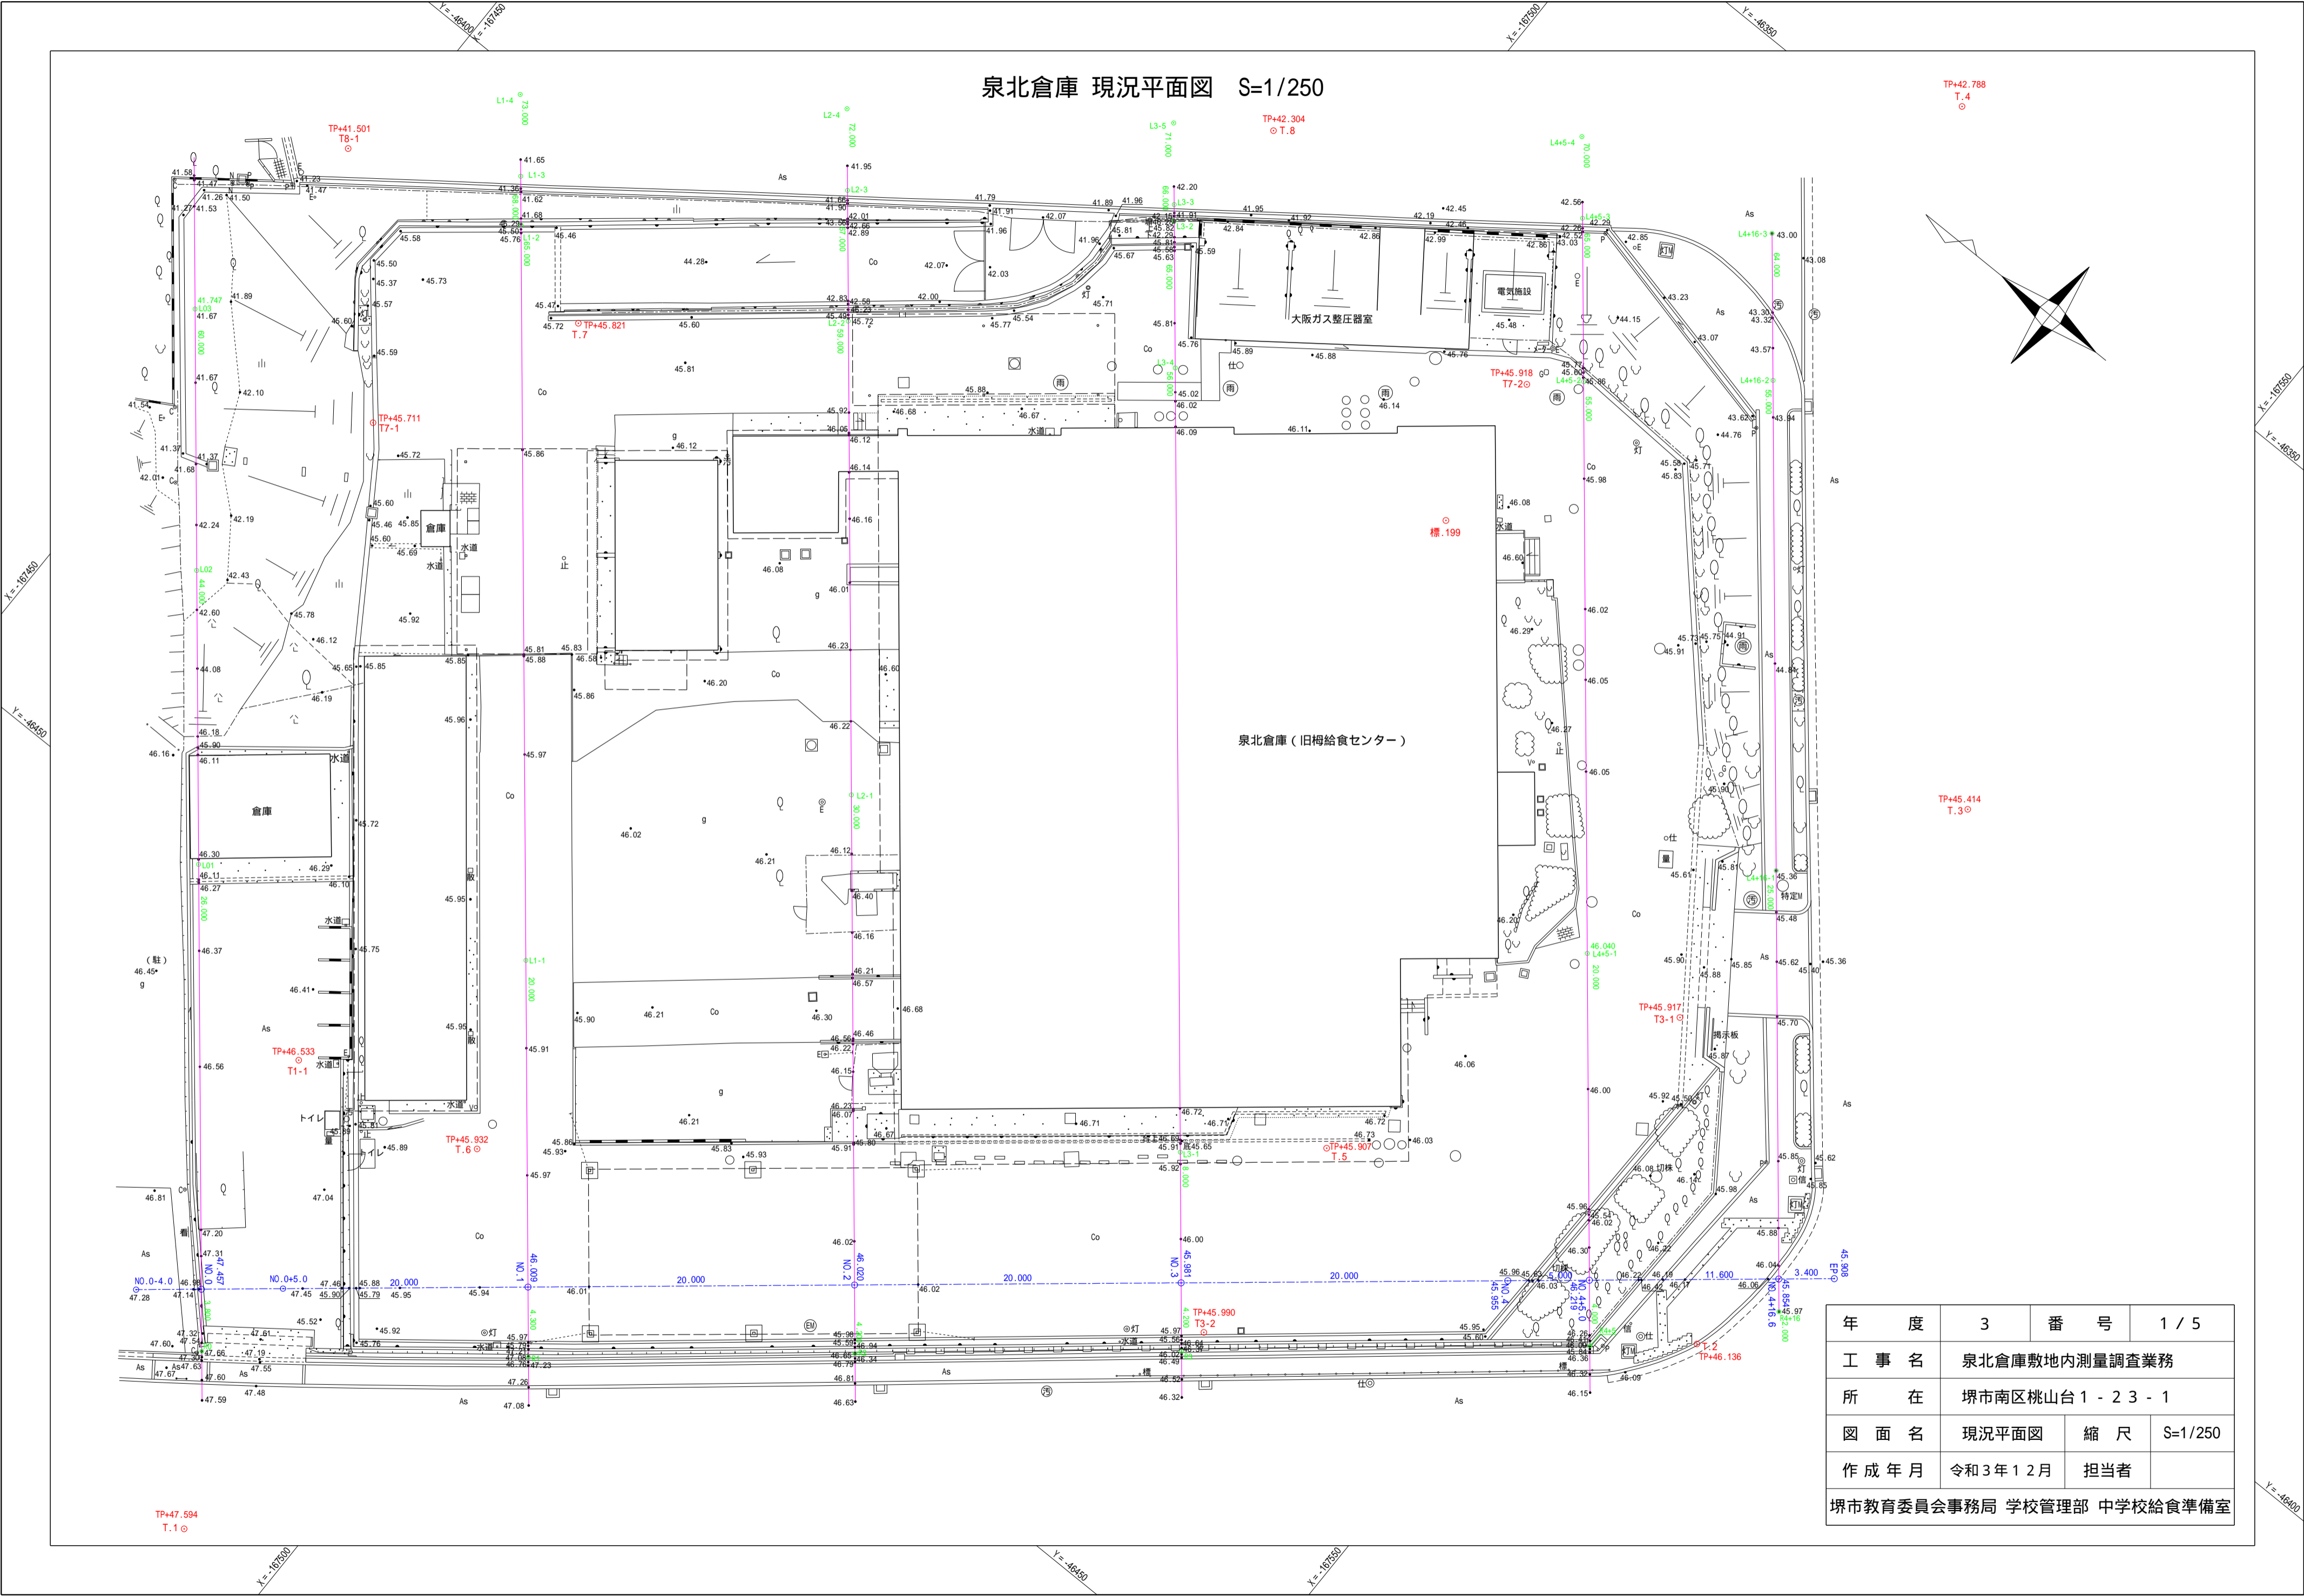

年度	3	番号	1 / 5
工事名	泉北倉庫敷地内測量調査業務		
所在	堺市南区桃山台1-23-1		
図面名	現況平面図	縮尺	S=1/250
作成年月	令和3年12月	担当者	
堺市教育委員会事務局 学校管理部 中学校給食準備室			