

[illegible]

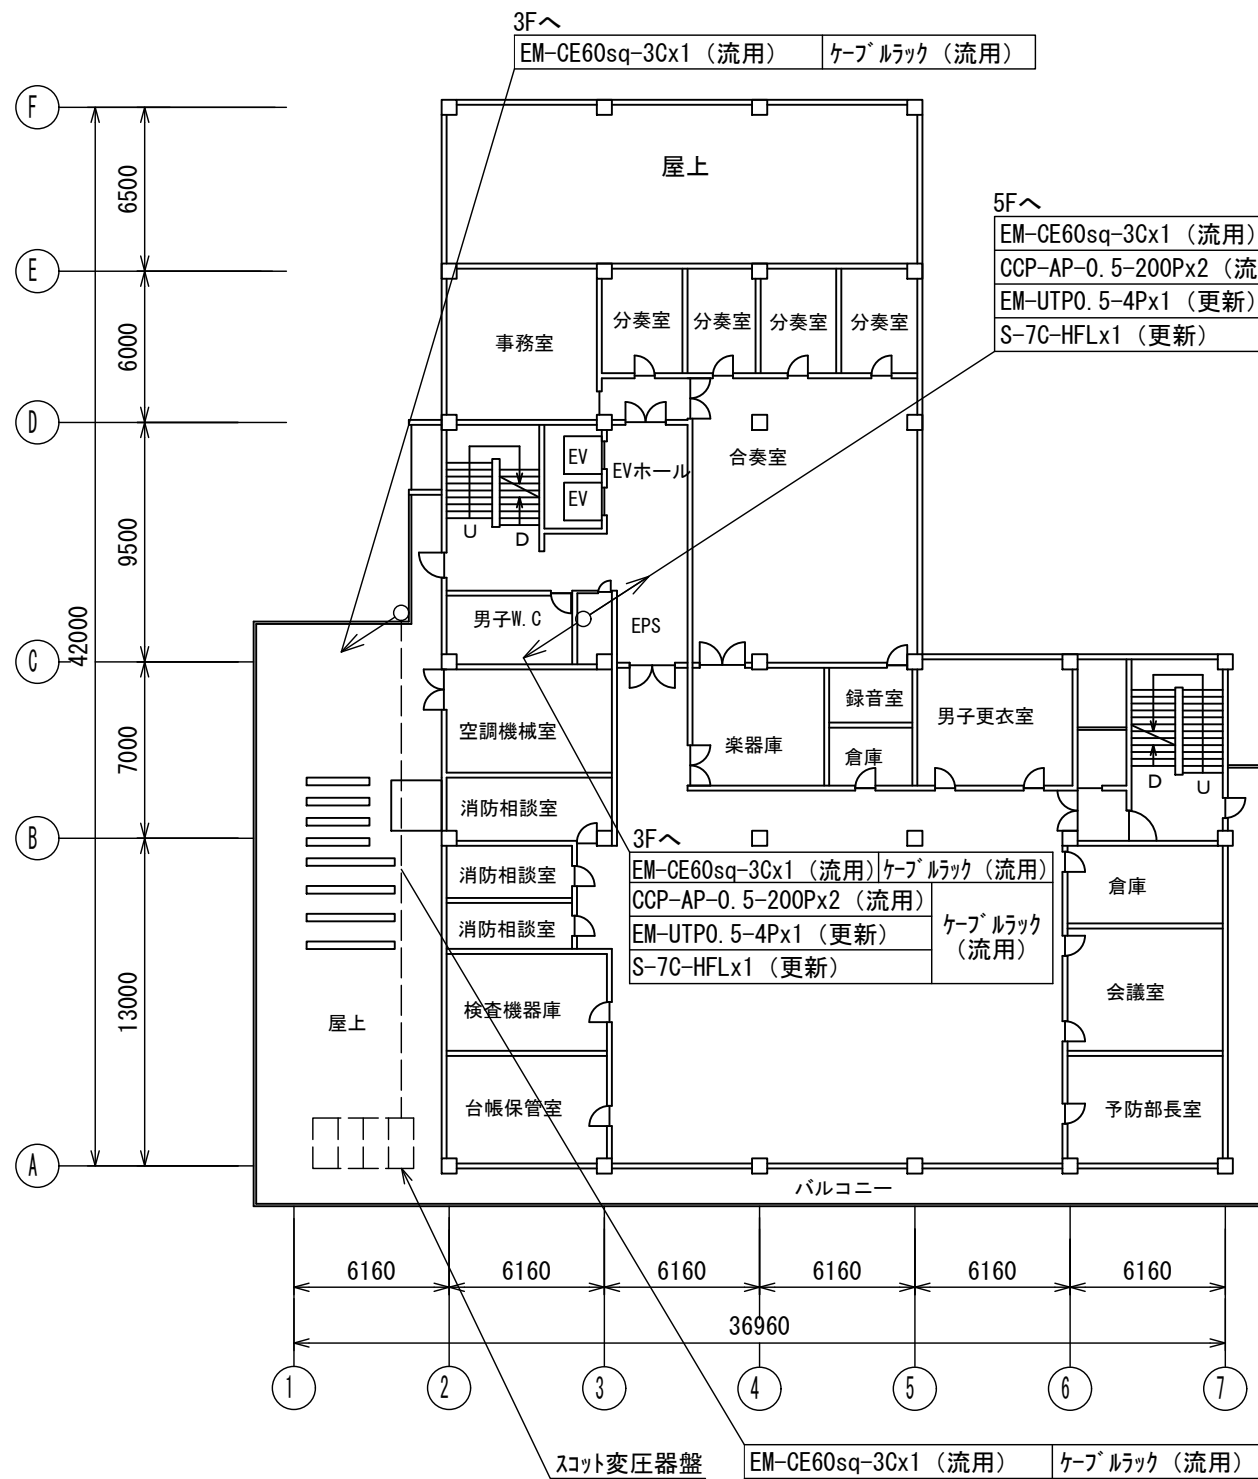


4階平面図

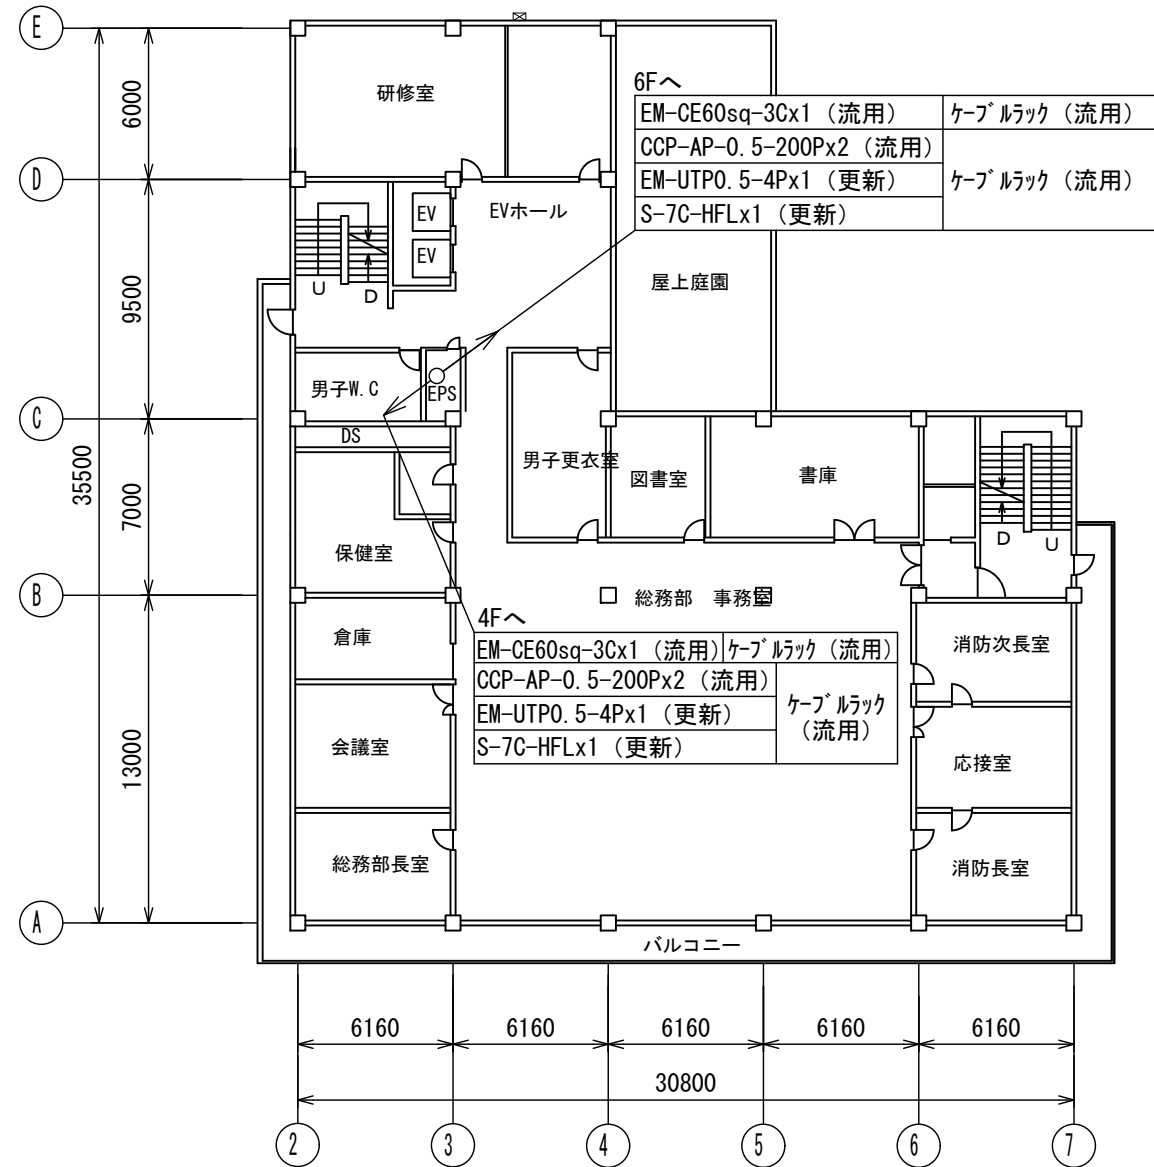


5階平面図


版	年月日	設定番号	変更事項	承認	発注者	名称	図名	縮尺	設計	奥田	年月日	2025.06
					堺市消防局	消防救急デジタル無線設備更新業務	消防本部 4階・5階平面図	1/300	検図	山村	年月日	2025.06
					担当係長	担当			承認	牛田	年月日	2025.06
									図番	01-03		

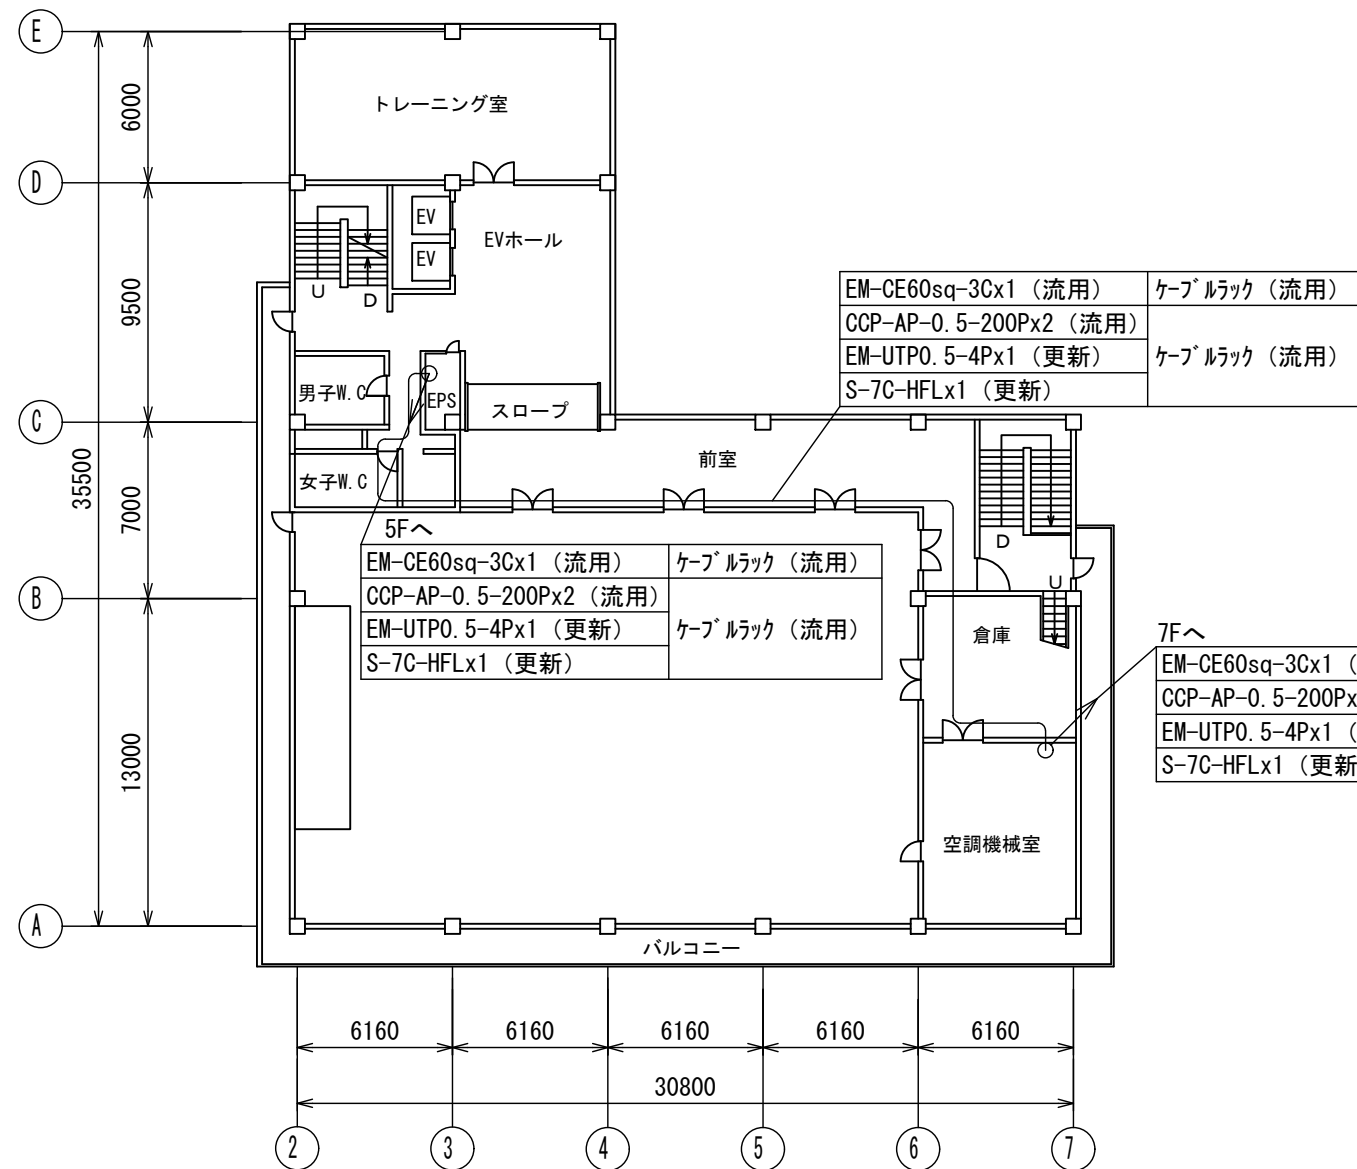

6階平面図

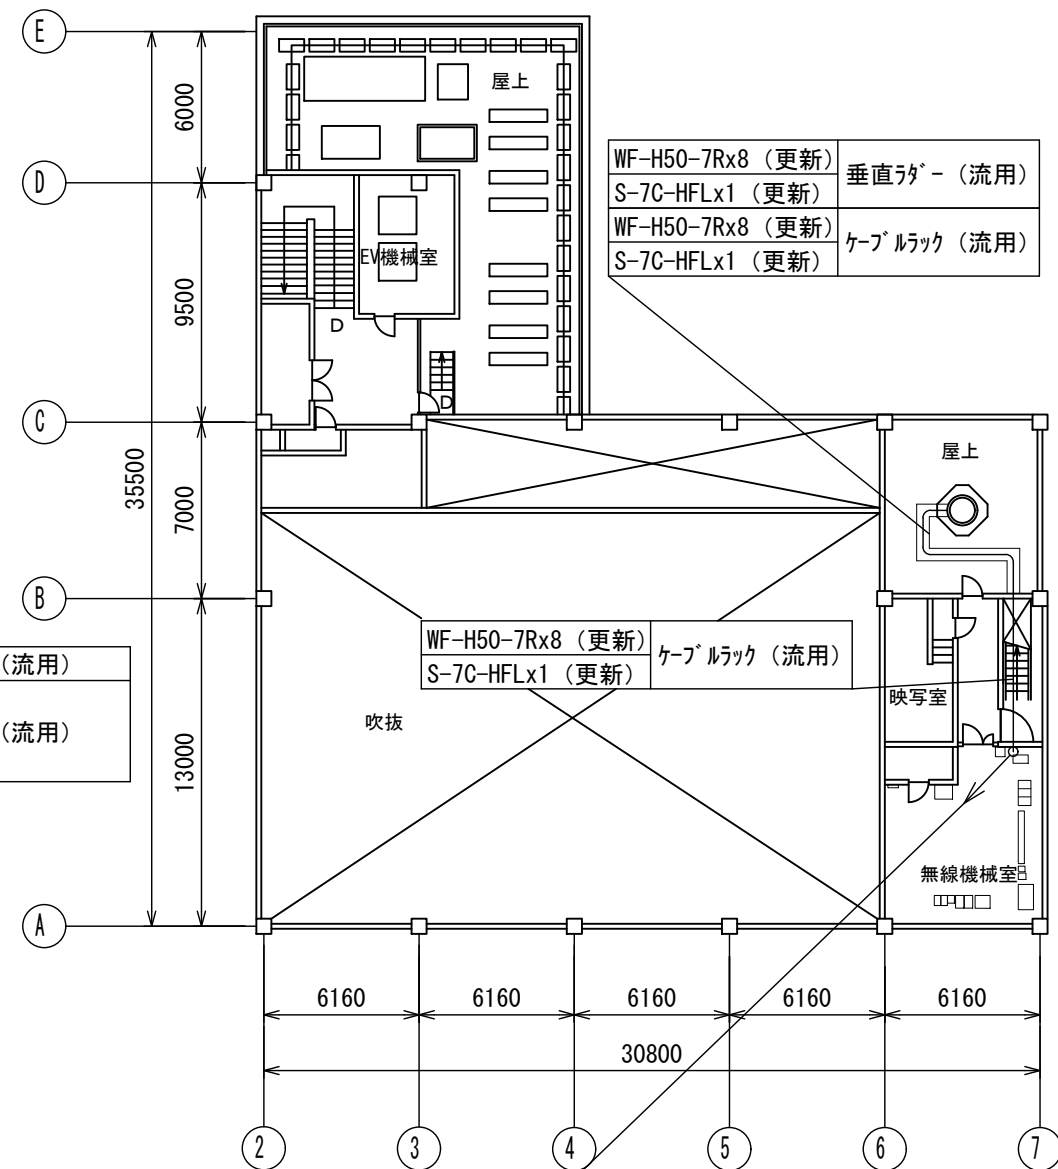


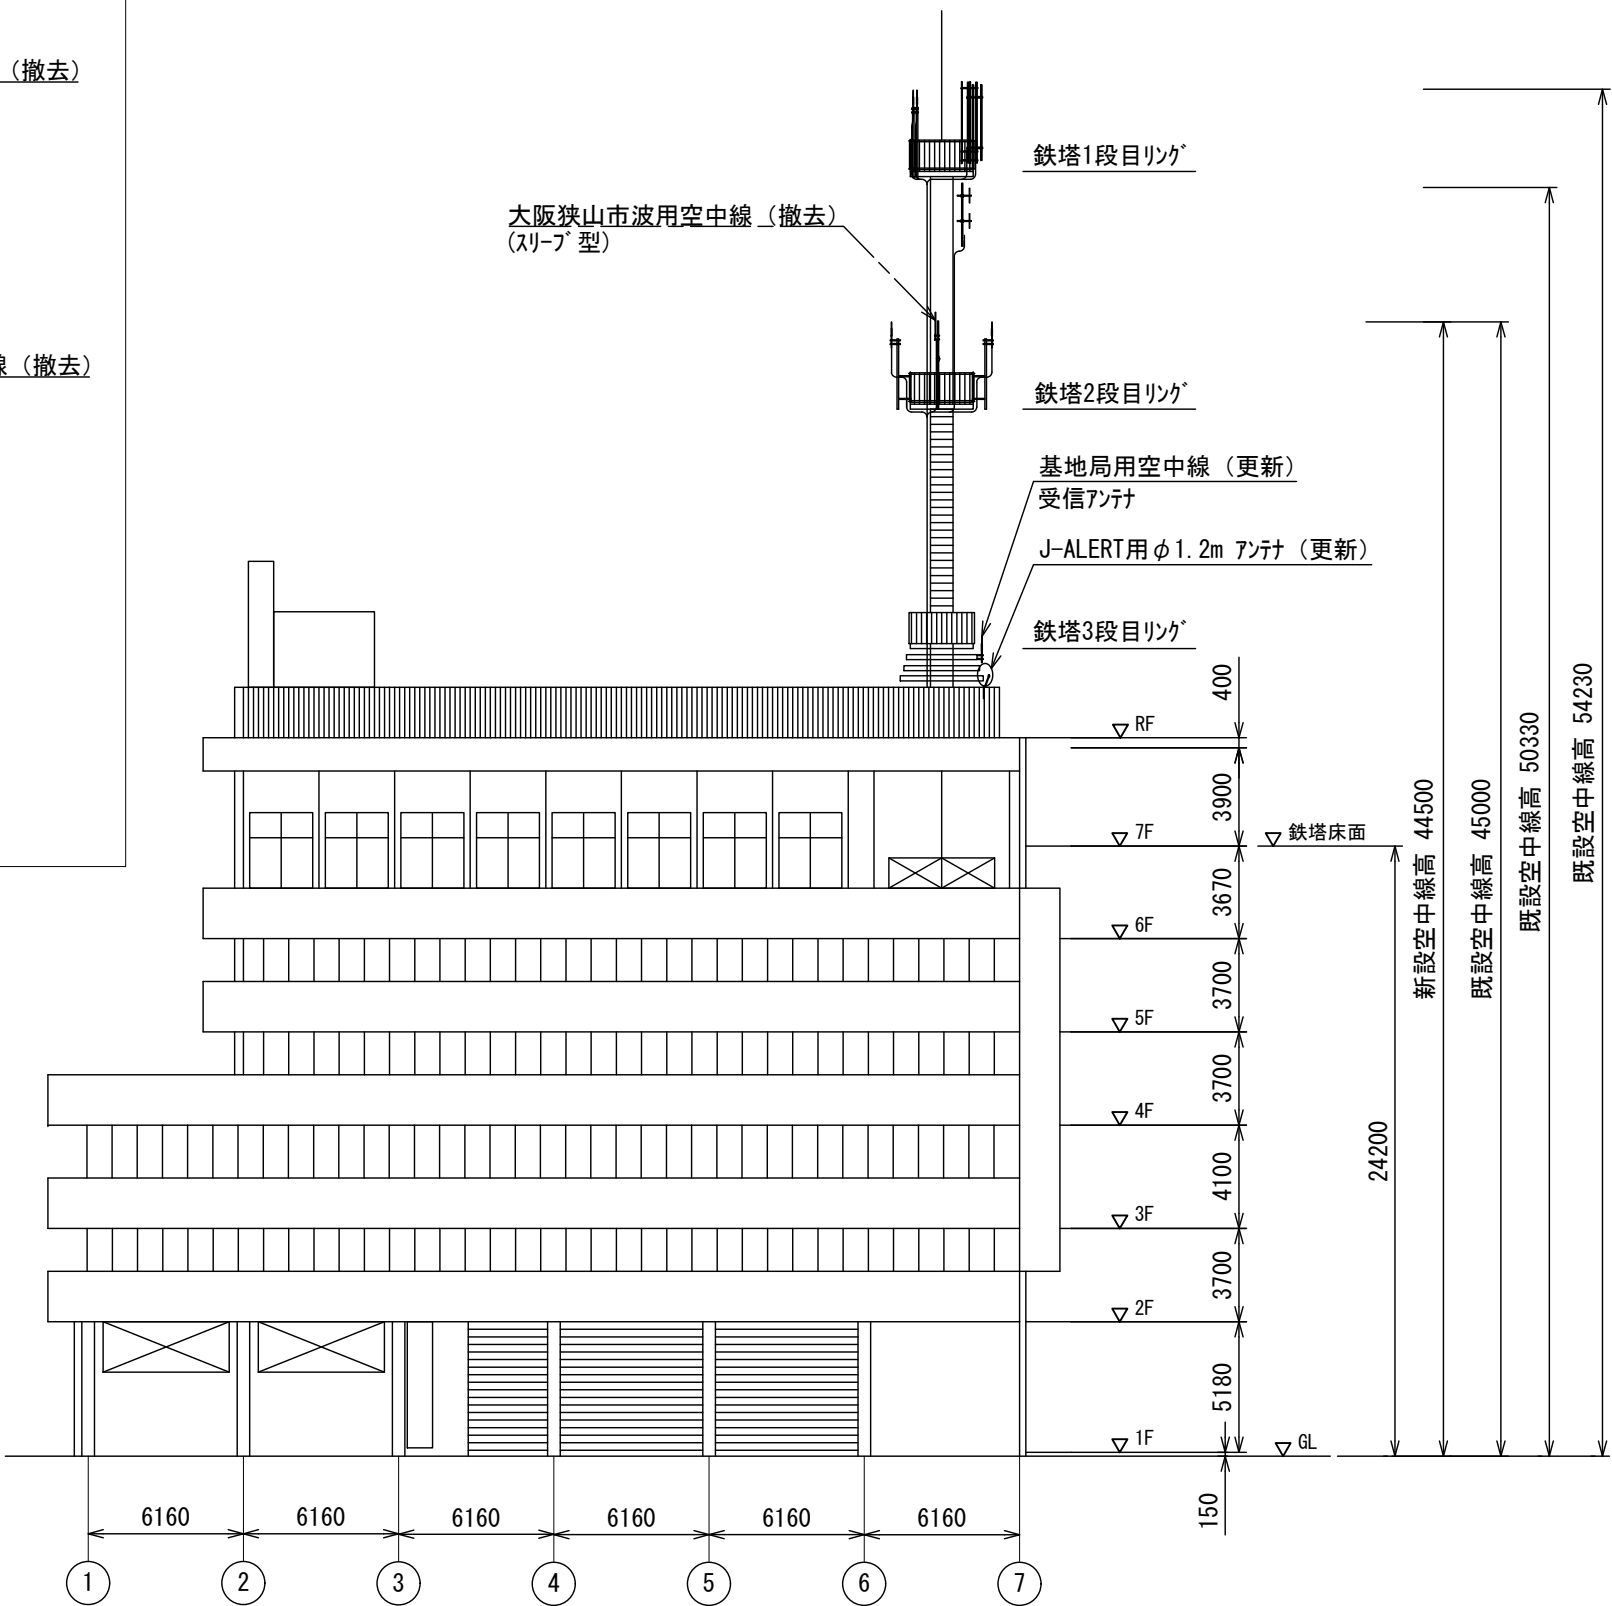
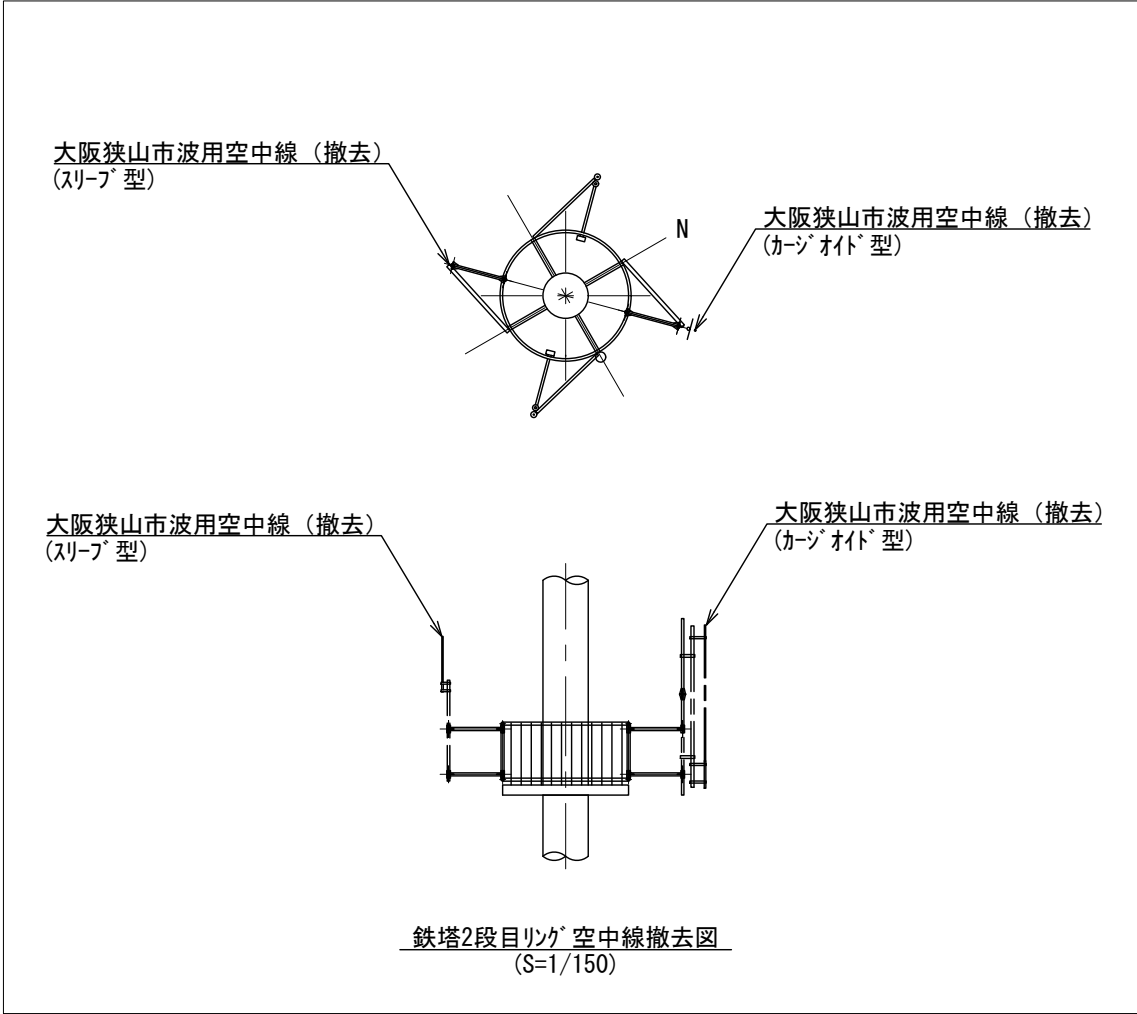
7階平面図

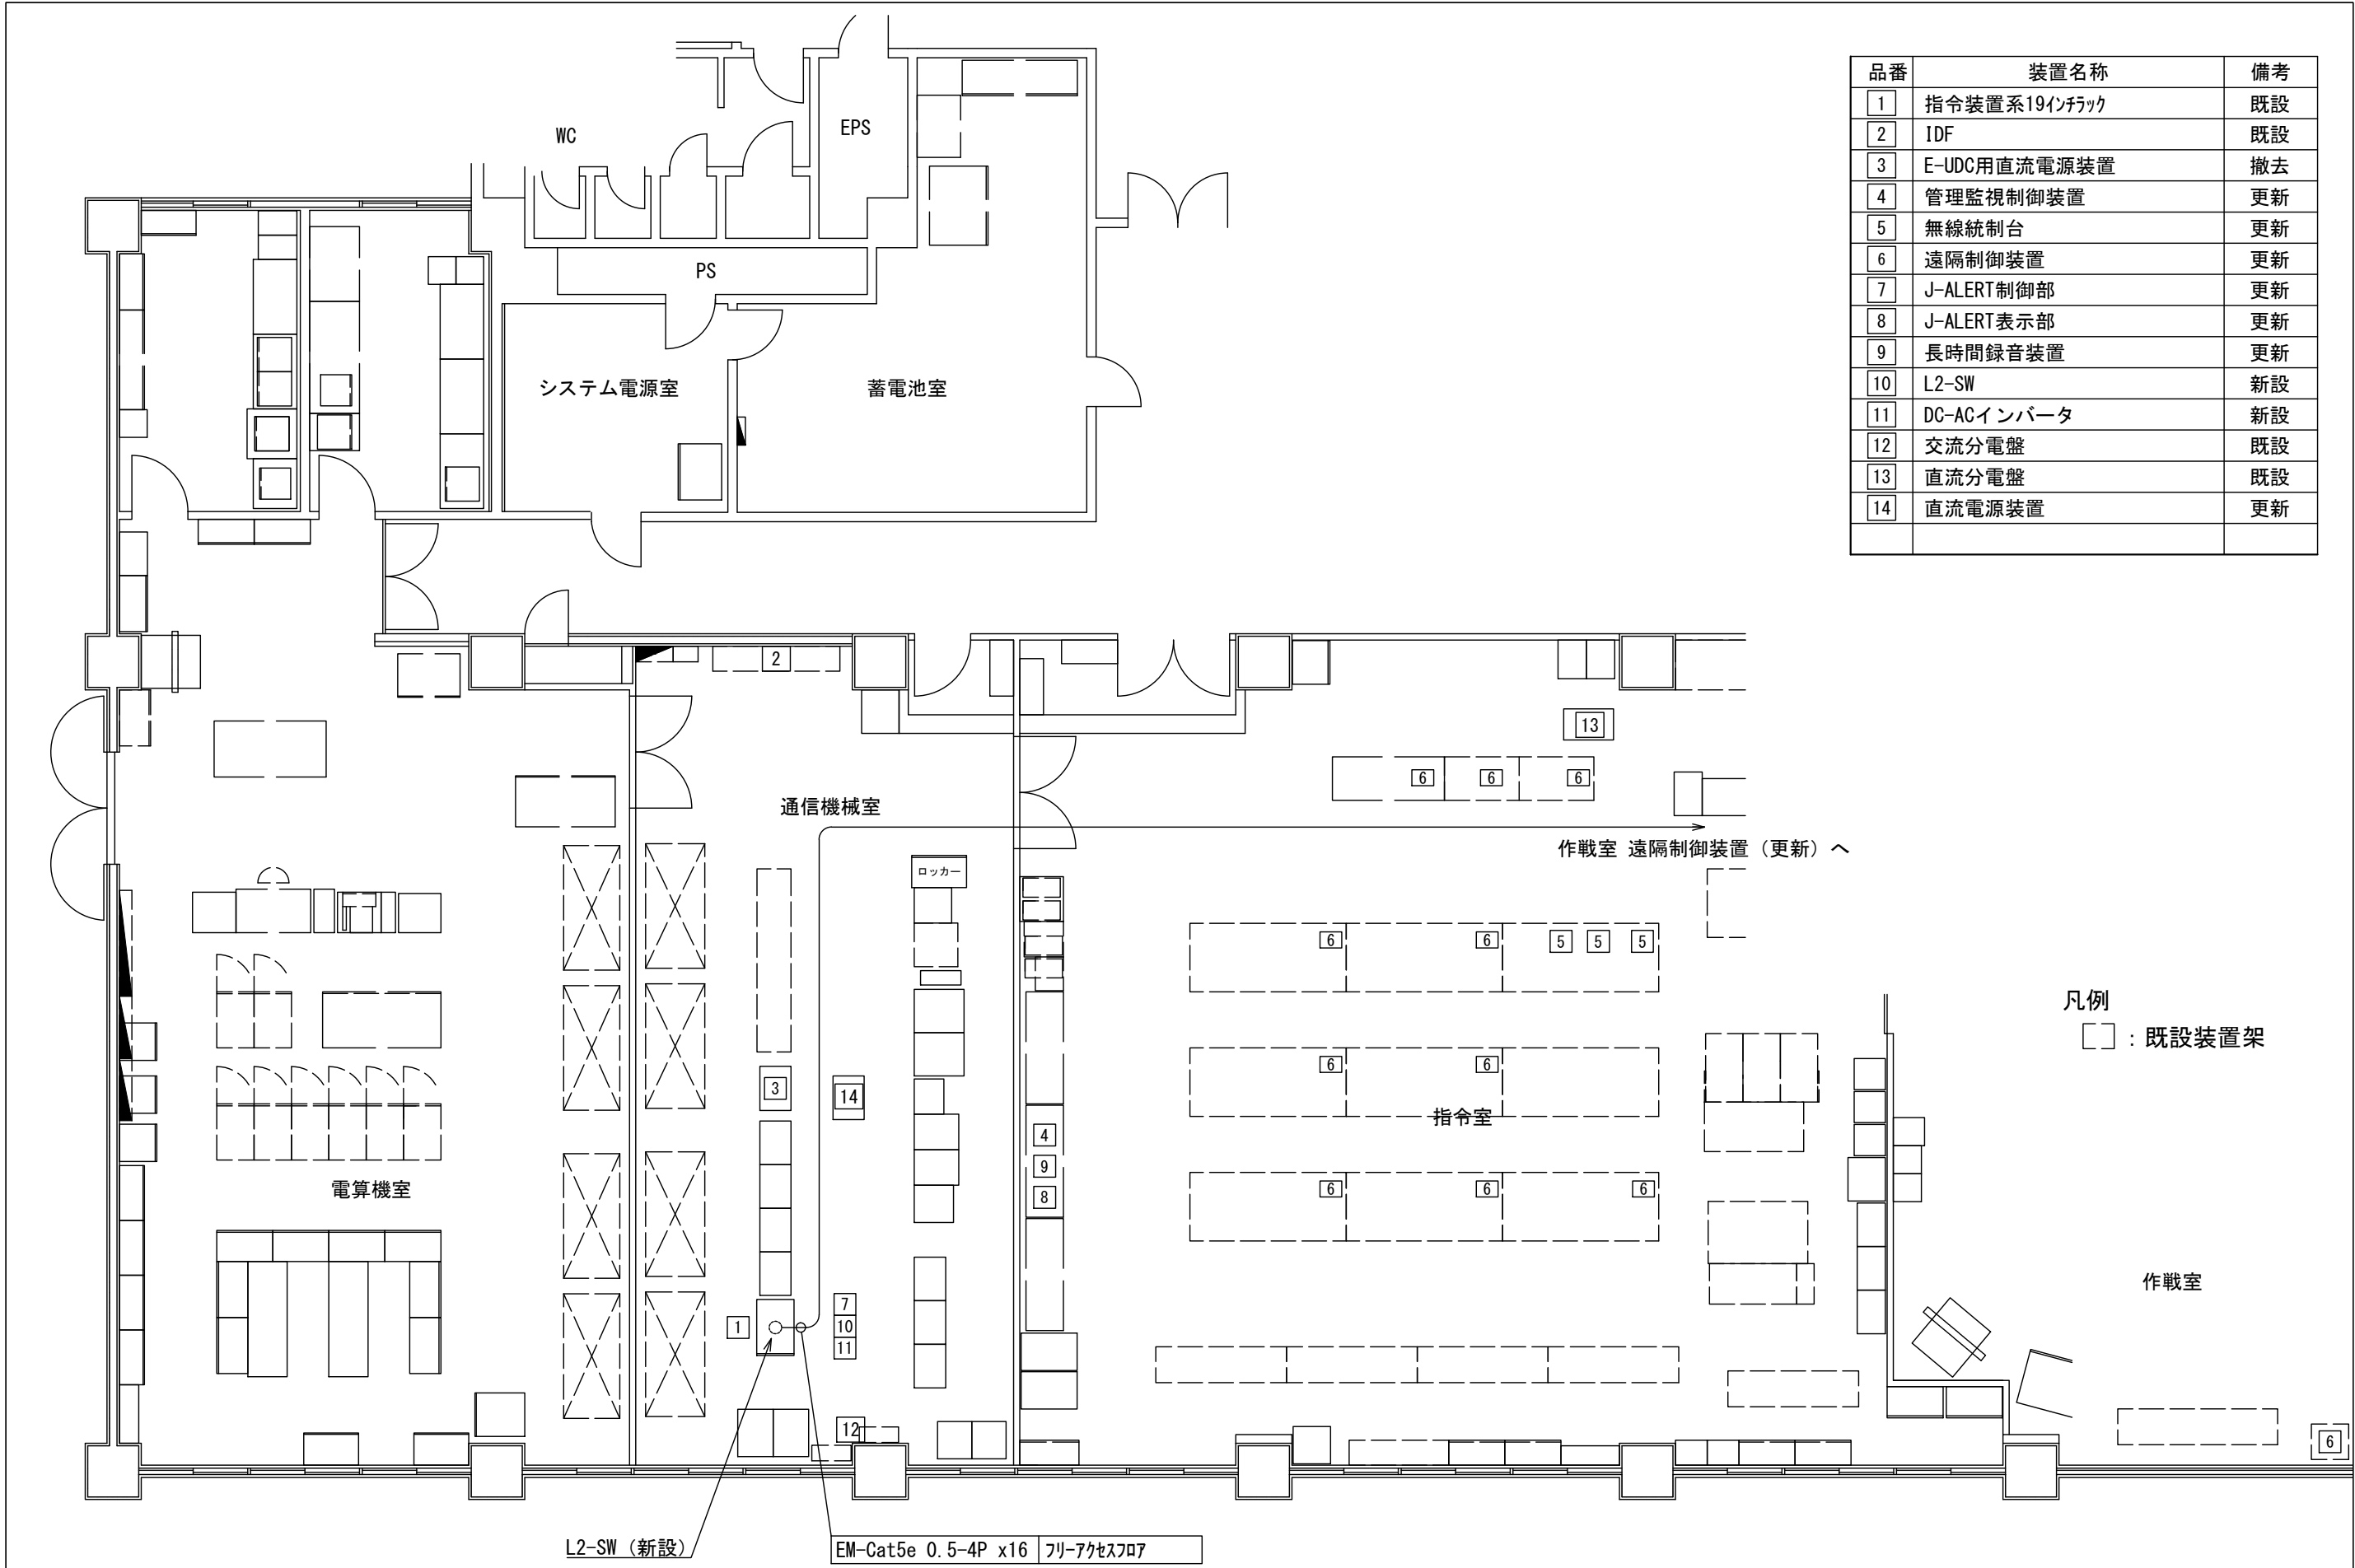


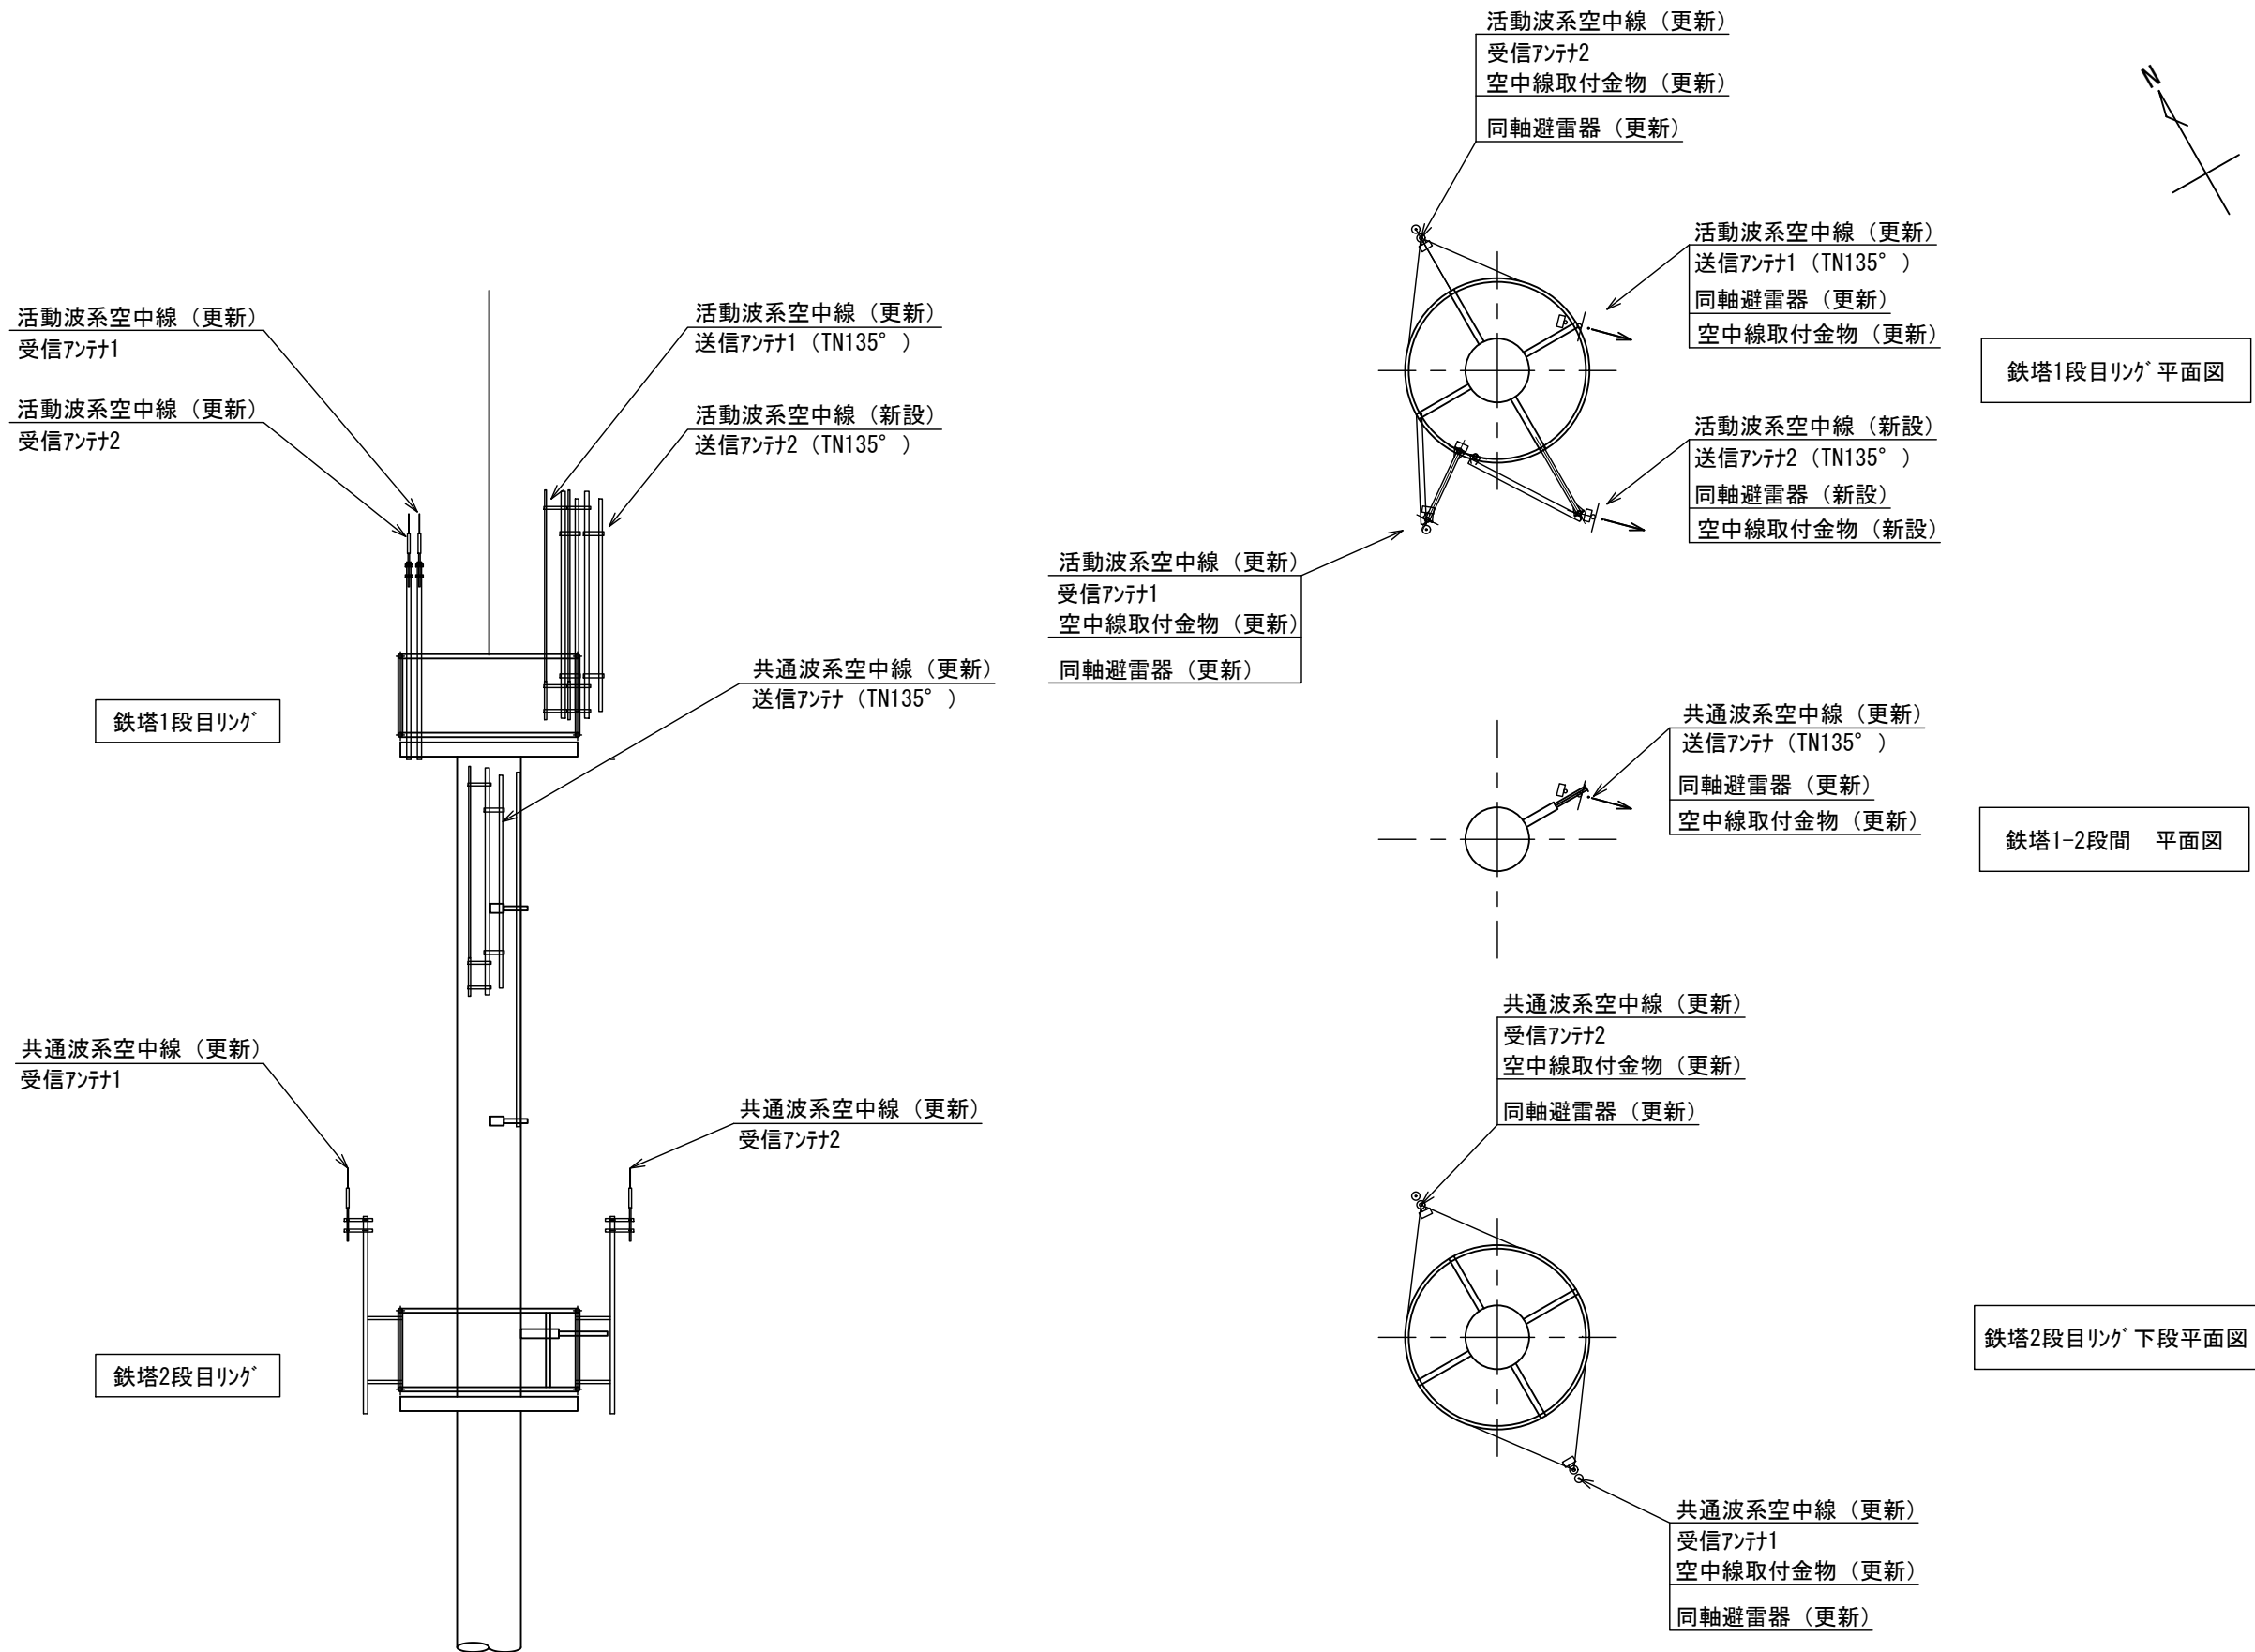



— : 更新・新設  
— : 撤去  
-- : 既設  
▽ : 機器正面

版	年月日	設定番号	変 更 事 項	承認	発注者 堺市消防局				名称 消防救急デジタル無線設備更新業務		 <b>ビーム計画設計株式会社</b> Beam Planning Corporation	設計	奥田	年月日	2025.06	
									図名 消防本部 7階無線機械室平面図			縮尺 1/50	検図	山村	年月日	2025.06
									担当係長	担当			承認	牛田	年月日	2025.06
													図番	01-06		





版	年月日	設変番号	変 更 事 項				承認	発注者 堺市消防局				名称 消防救急デジタル無線設備更新業務				<div><b>ビーム計画設計株式会社</b> Beam Planning Corporation</div>	設計	奥田	年月日	2025.06		
								担当係長 担当				図名 消防本部 南側立面図					縮尺 1/300		検図	山村	年月日	2025.06
																			承認	牛田	年月日	2025.06
																			図番		01-07	




版	年月日	設変番号	変 更 事 項	承認	発注者	名称	<div><div></div><div>ビーム計画設計株式会社 Beam Planning Corporation</div></div>	設計	奥田	年月日	2025.06
					堺市消防局	消防救急デジタル無線設備更新業務		検図	山村	年月日	2025.06
					担当係長 担当	図名 消防本部 空中線配置図		承認	牛田	年月日	2025.06
						縮尺 1/100		図番	01-08		



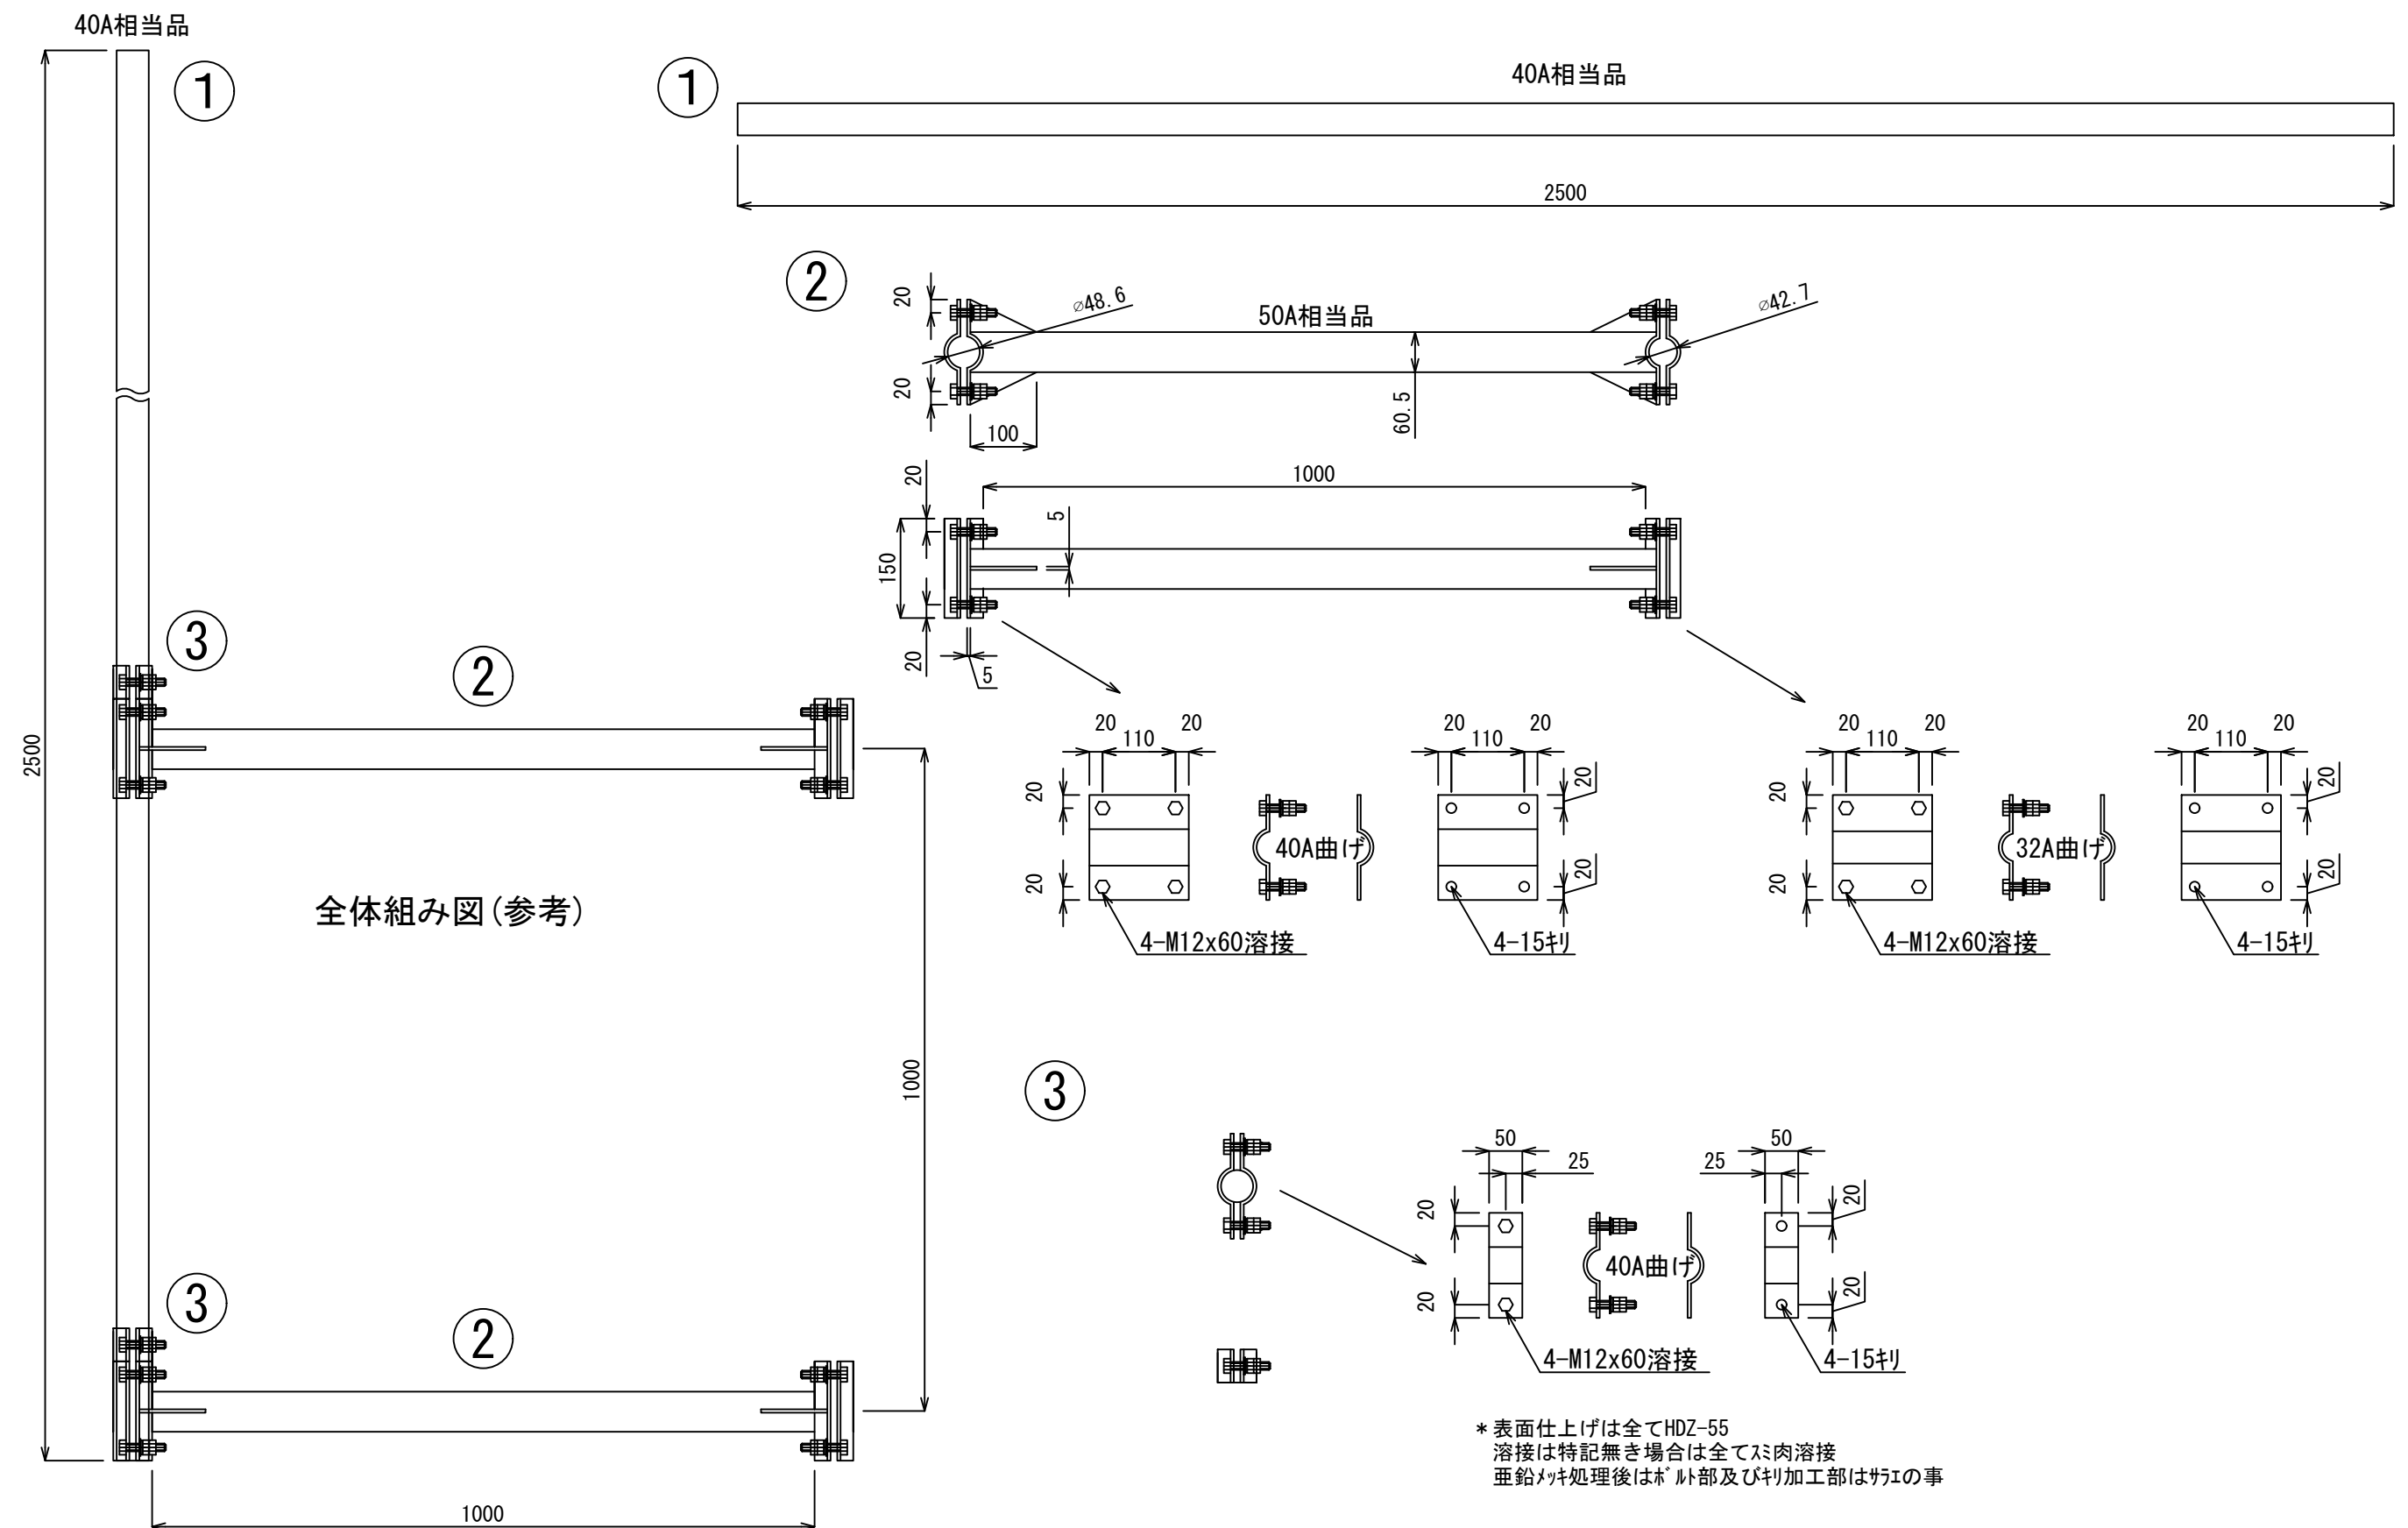


版	年月日	設定番号	変 更 事 項	承認	発注者 堺市消防局	名称 消防救急デジタル無線設備更新業務	 <b>ビーム計画設計株式会社</b> Beam Planning Corporation	設計	奥田	年月日	2025.06
								検図	山村	年月日	2025.06
								承認	牛田	年月日	2025.06
								図番	01-09		
					担当係長	担当	図名 消防本部 空中線支柱製作図1（参考）	縮尺 1/10			

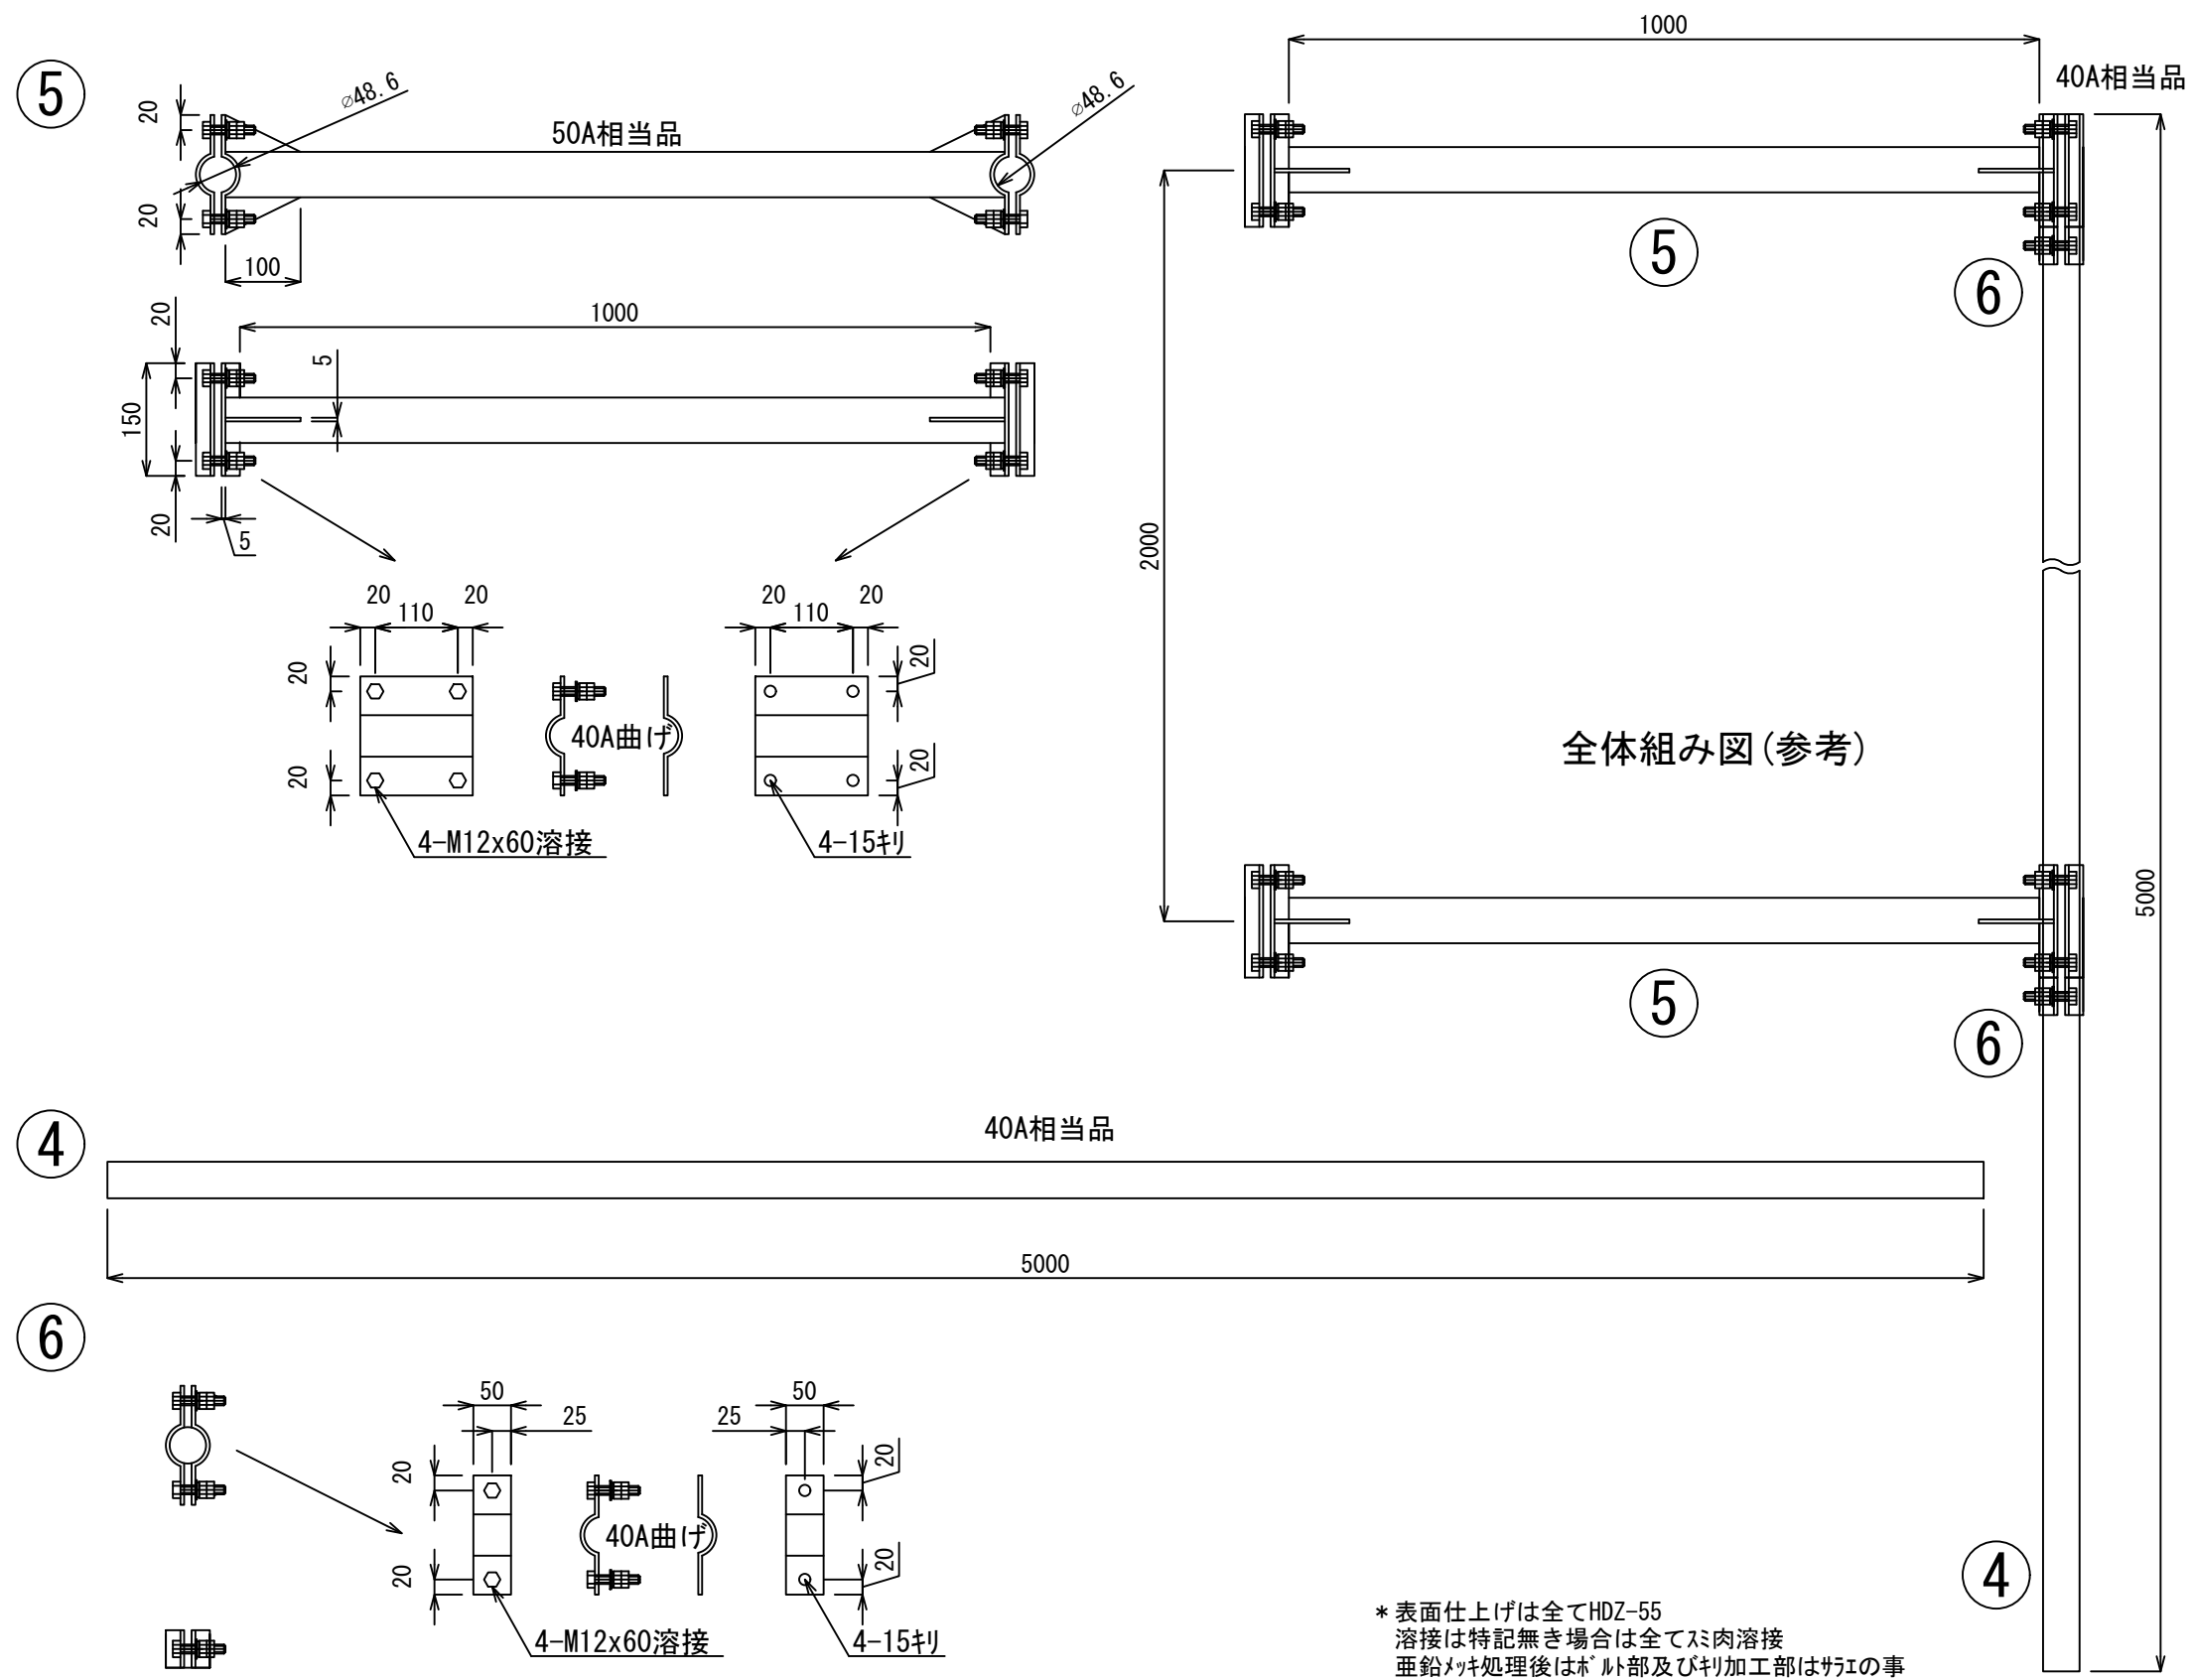


版	年月日	設変番号	変 更 事 項	承認	発注者	名称	設計	奥田	年月日	2025.06
					堺市消防局	消防救急デジタル無線設備更新業務	検図	山村	年月日	2025.06
					担当係長 担当	図名	承認	牛田	年月日	2025.06
						消防本部 空中線支柱製作図2 (参考)	図番		01-10	
						縮尺 1/10				



ビーム計画設計株式会社  
Beam Planning Corporation

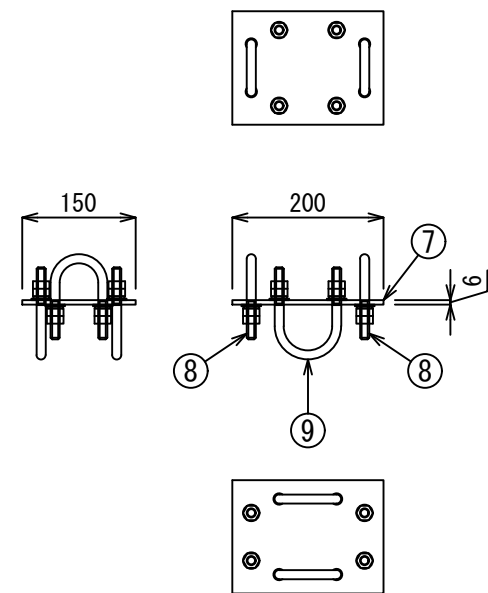

全体組み図(参考)

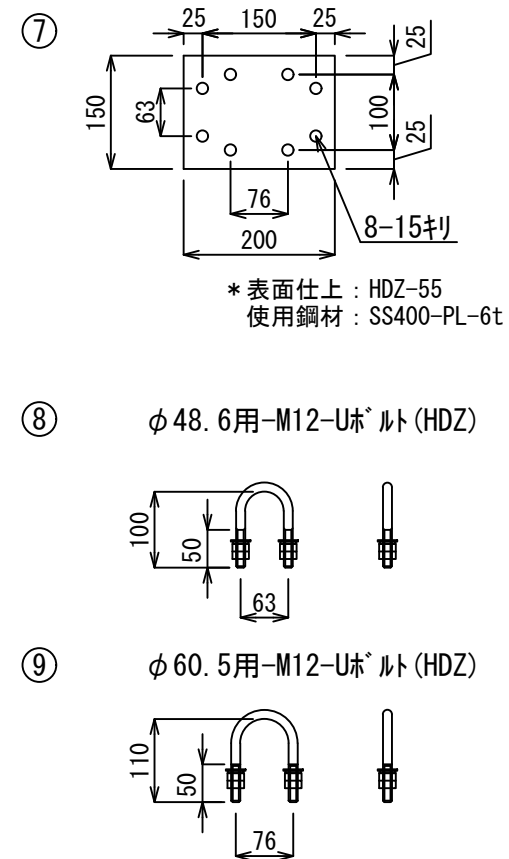

版	年月日	設変番号	変 更 事 項	承認	発注者	名称	図名	縮尺	設計	奥田	年月日	2025.06
					堺市消防局	消防救急デジタル無線設備更新業務	消防本部 空中線支柱製作図3 (参考)	1/10	検図	山村	年月日	2025.06
					担当係長 担当				承認	牛田	年月日	2025.06
									図番		01-11	



ビーム計画設計株式会社  
Beam Planning Corporation