


1階平面図

版	年月日	設変番号	変更事項	承認	発注者	名称	設計	奥田	年月日	2025.06
					堺市消防局	消防救急デジタル無線設備更新業務	検図	山村	年月日	2025.06
					担当係長	担当	承認	牛田	年月日	2025.06
						図名 東消防署 1階平面図	縮尺 1/200	図番	06-01	




ビーム計画設計株式会社  
Beam Planning Corporation

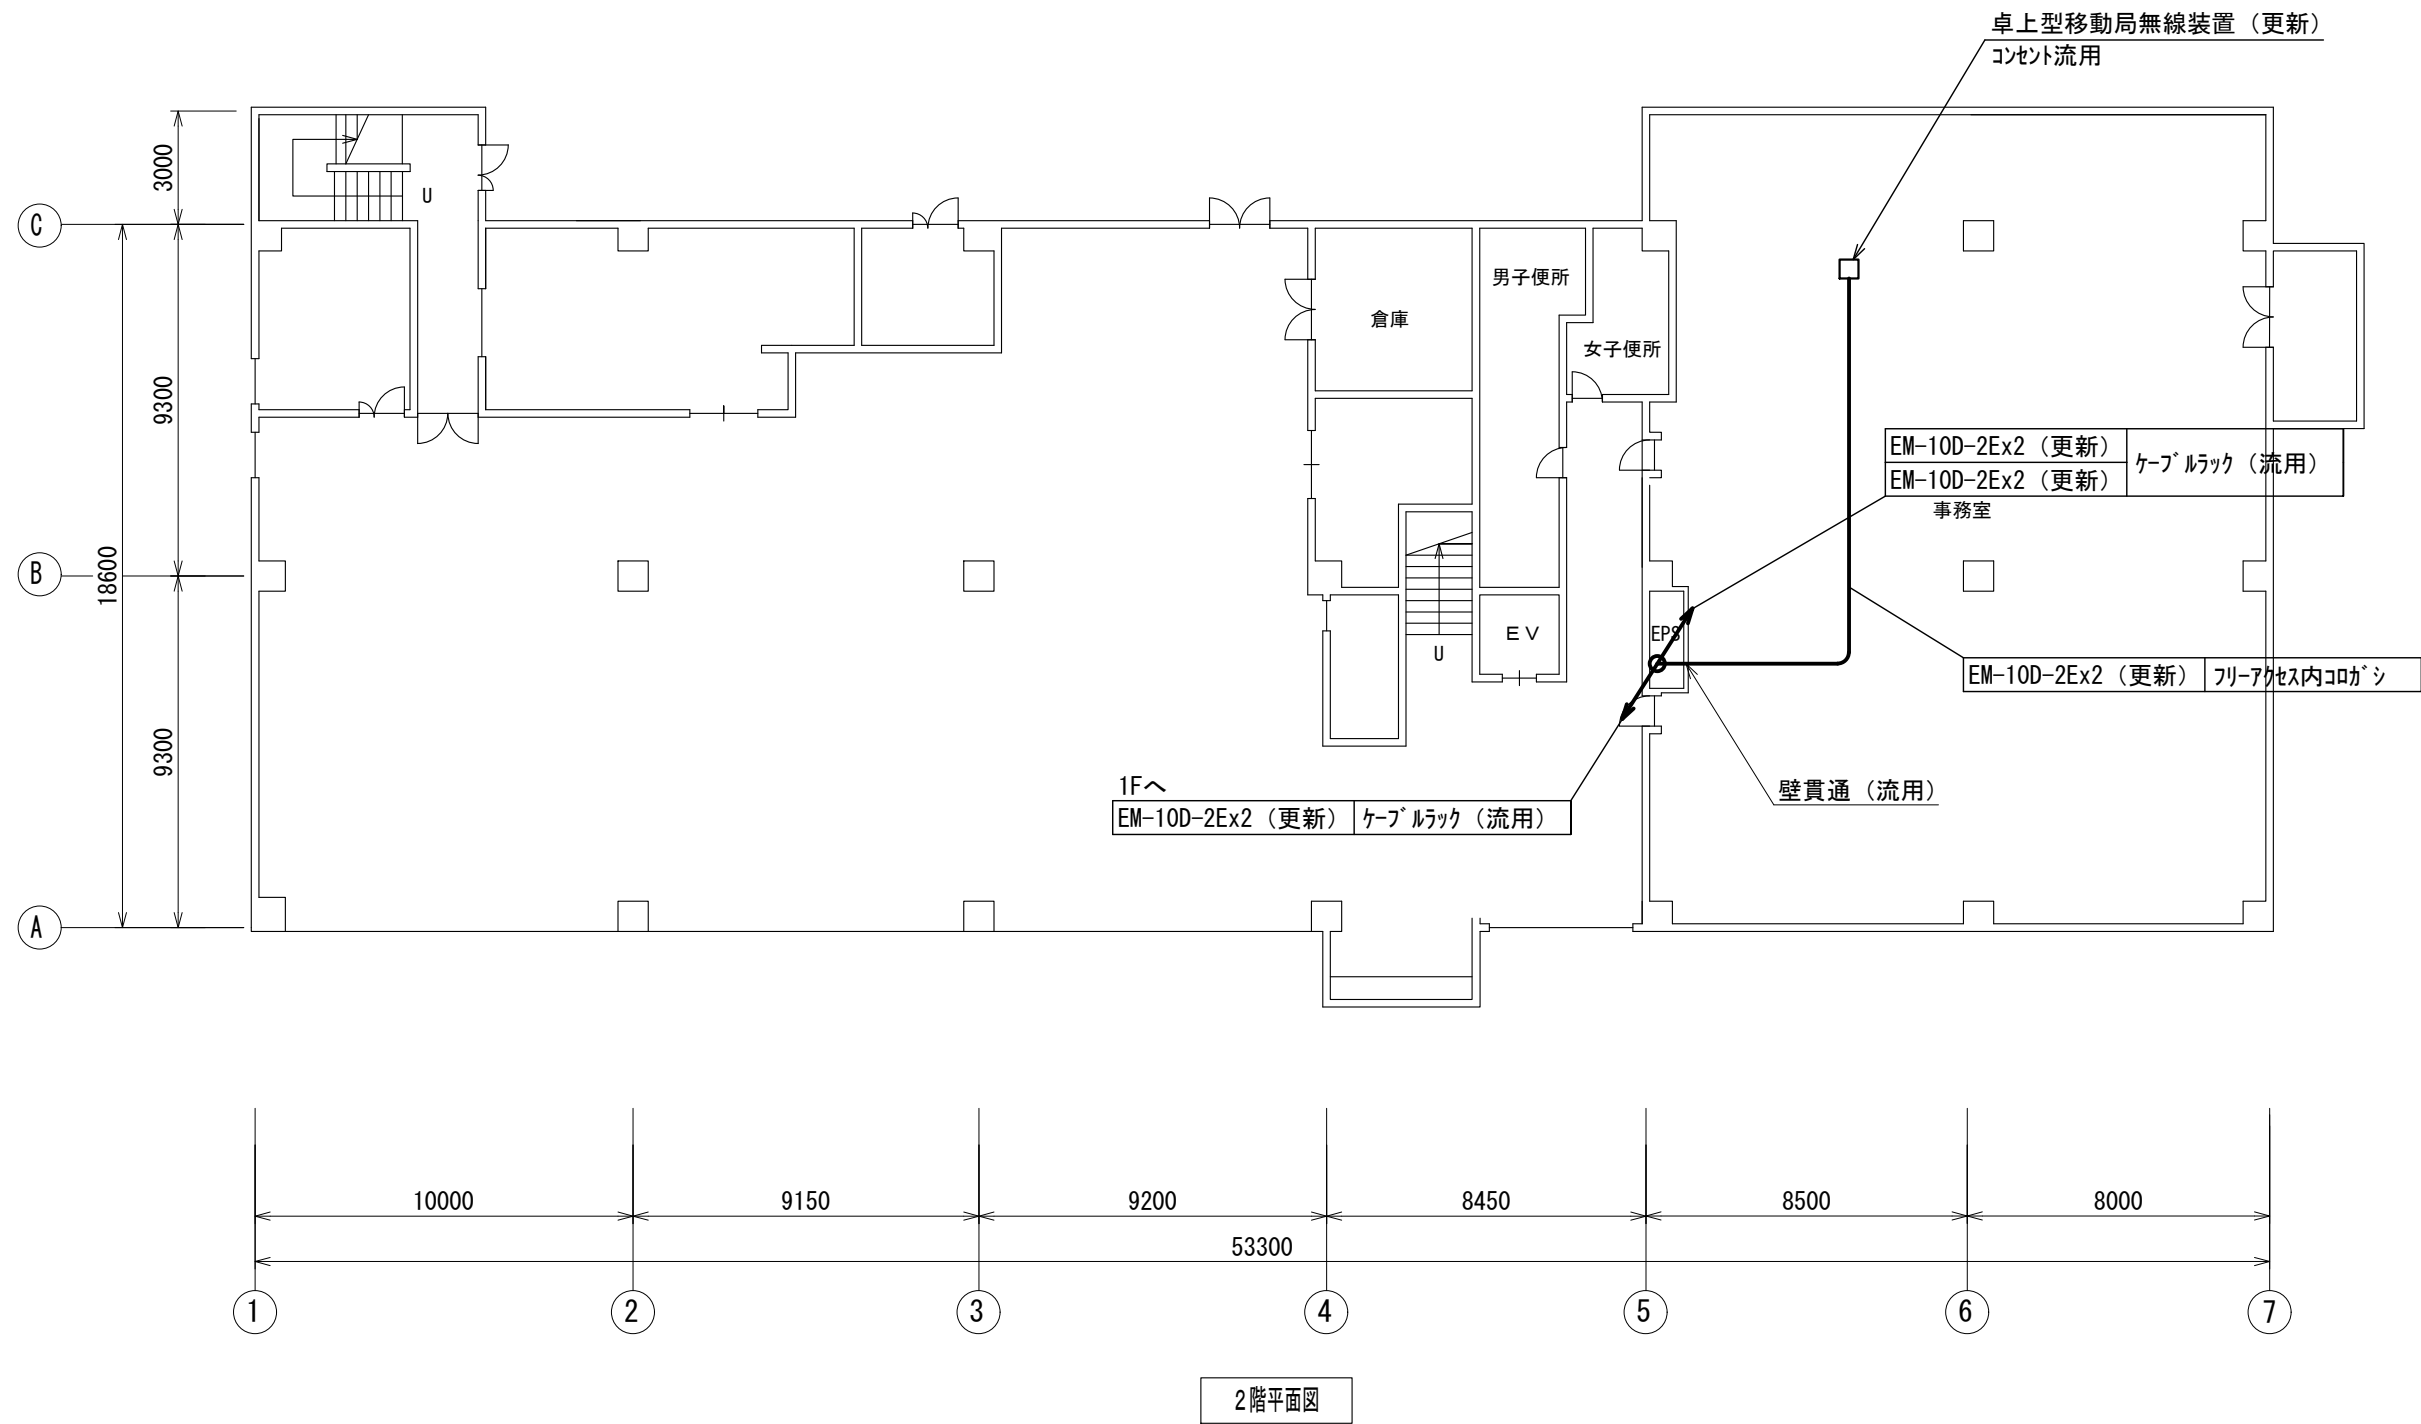

版	年月日	設変番号	変 更 事 項	承認	発注者	名称	設計	奥田	年月日	2025.06
					堺市消防局	消防救急デジタル無線設備更新業務	検図	山村	年月日	2025.06
					担当係長	担当	承認	牛田	年月日	2025.06
						図名 東消防署 2階平面図	図番		06-02	
						縮尺 1/200				




ビーム計画設計株式会社  
Beam Planning Corporation

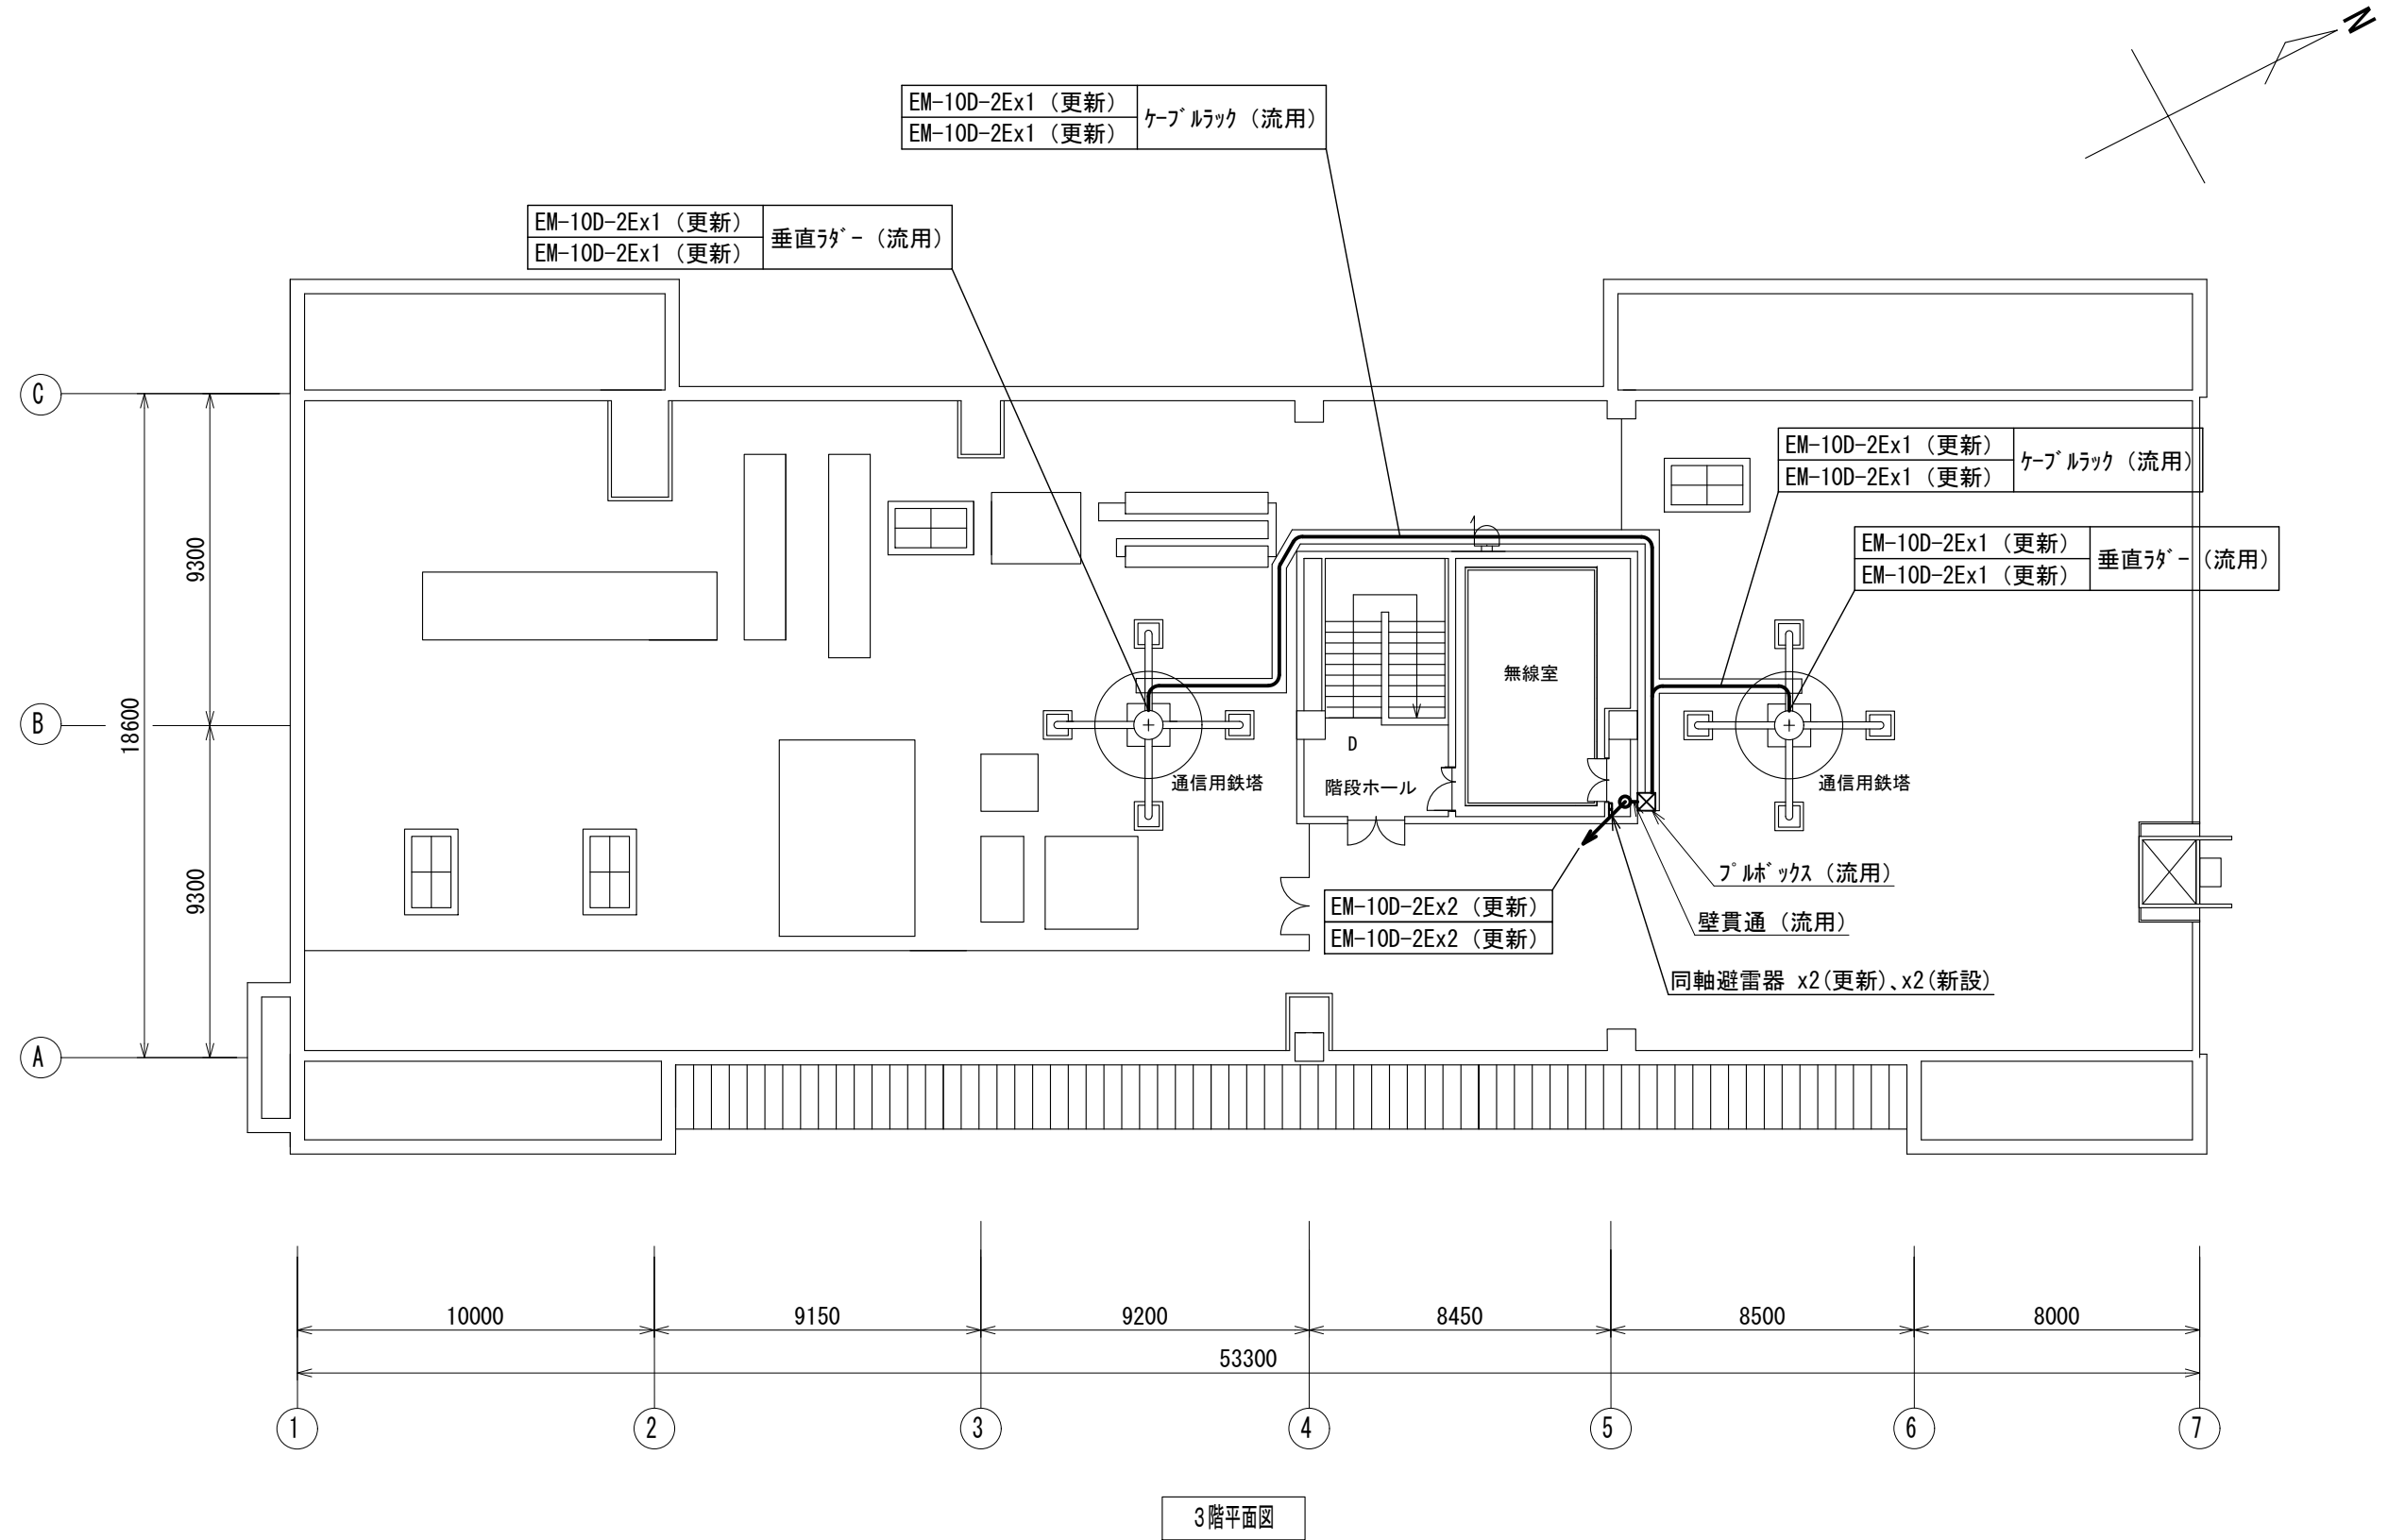


版	年月日	設変番号	変更事項	承認	発注者	名称	設計	奥田	年月日	2025.06
					堺市消防局	消防救急デジタル無線設備更新業務	検図	山村	年月日	2025.06
					担当係長 担当	図名 東消防署 3階平面図	承認	牛田	年月日	2025.06
						縮尺 1/200	図番		06-03	



ビーム計画設計株式会社  
Beam Planning Corporation

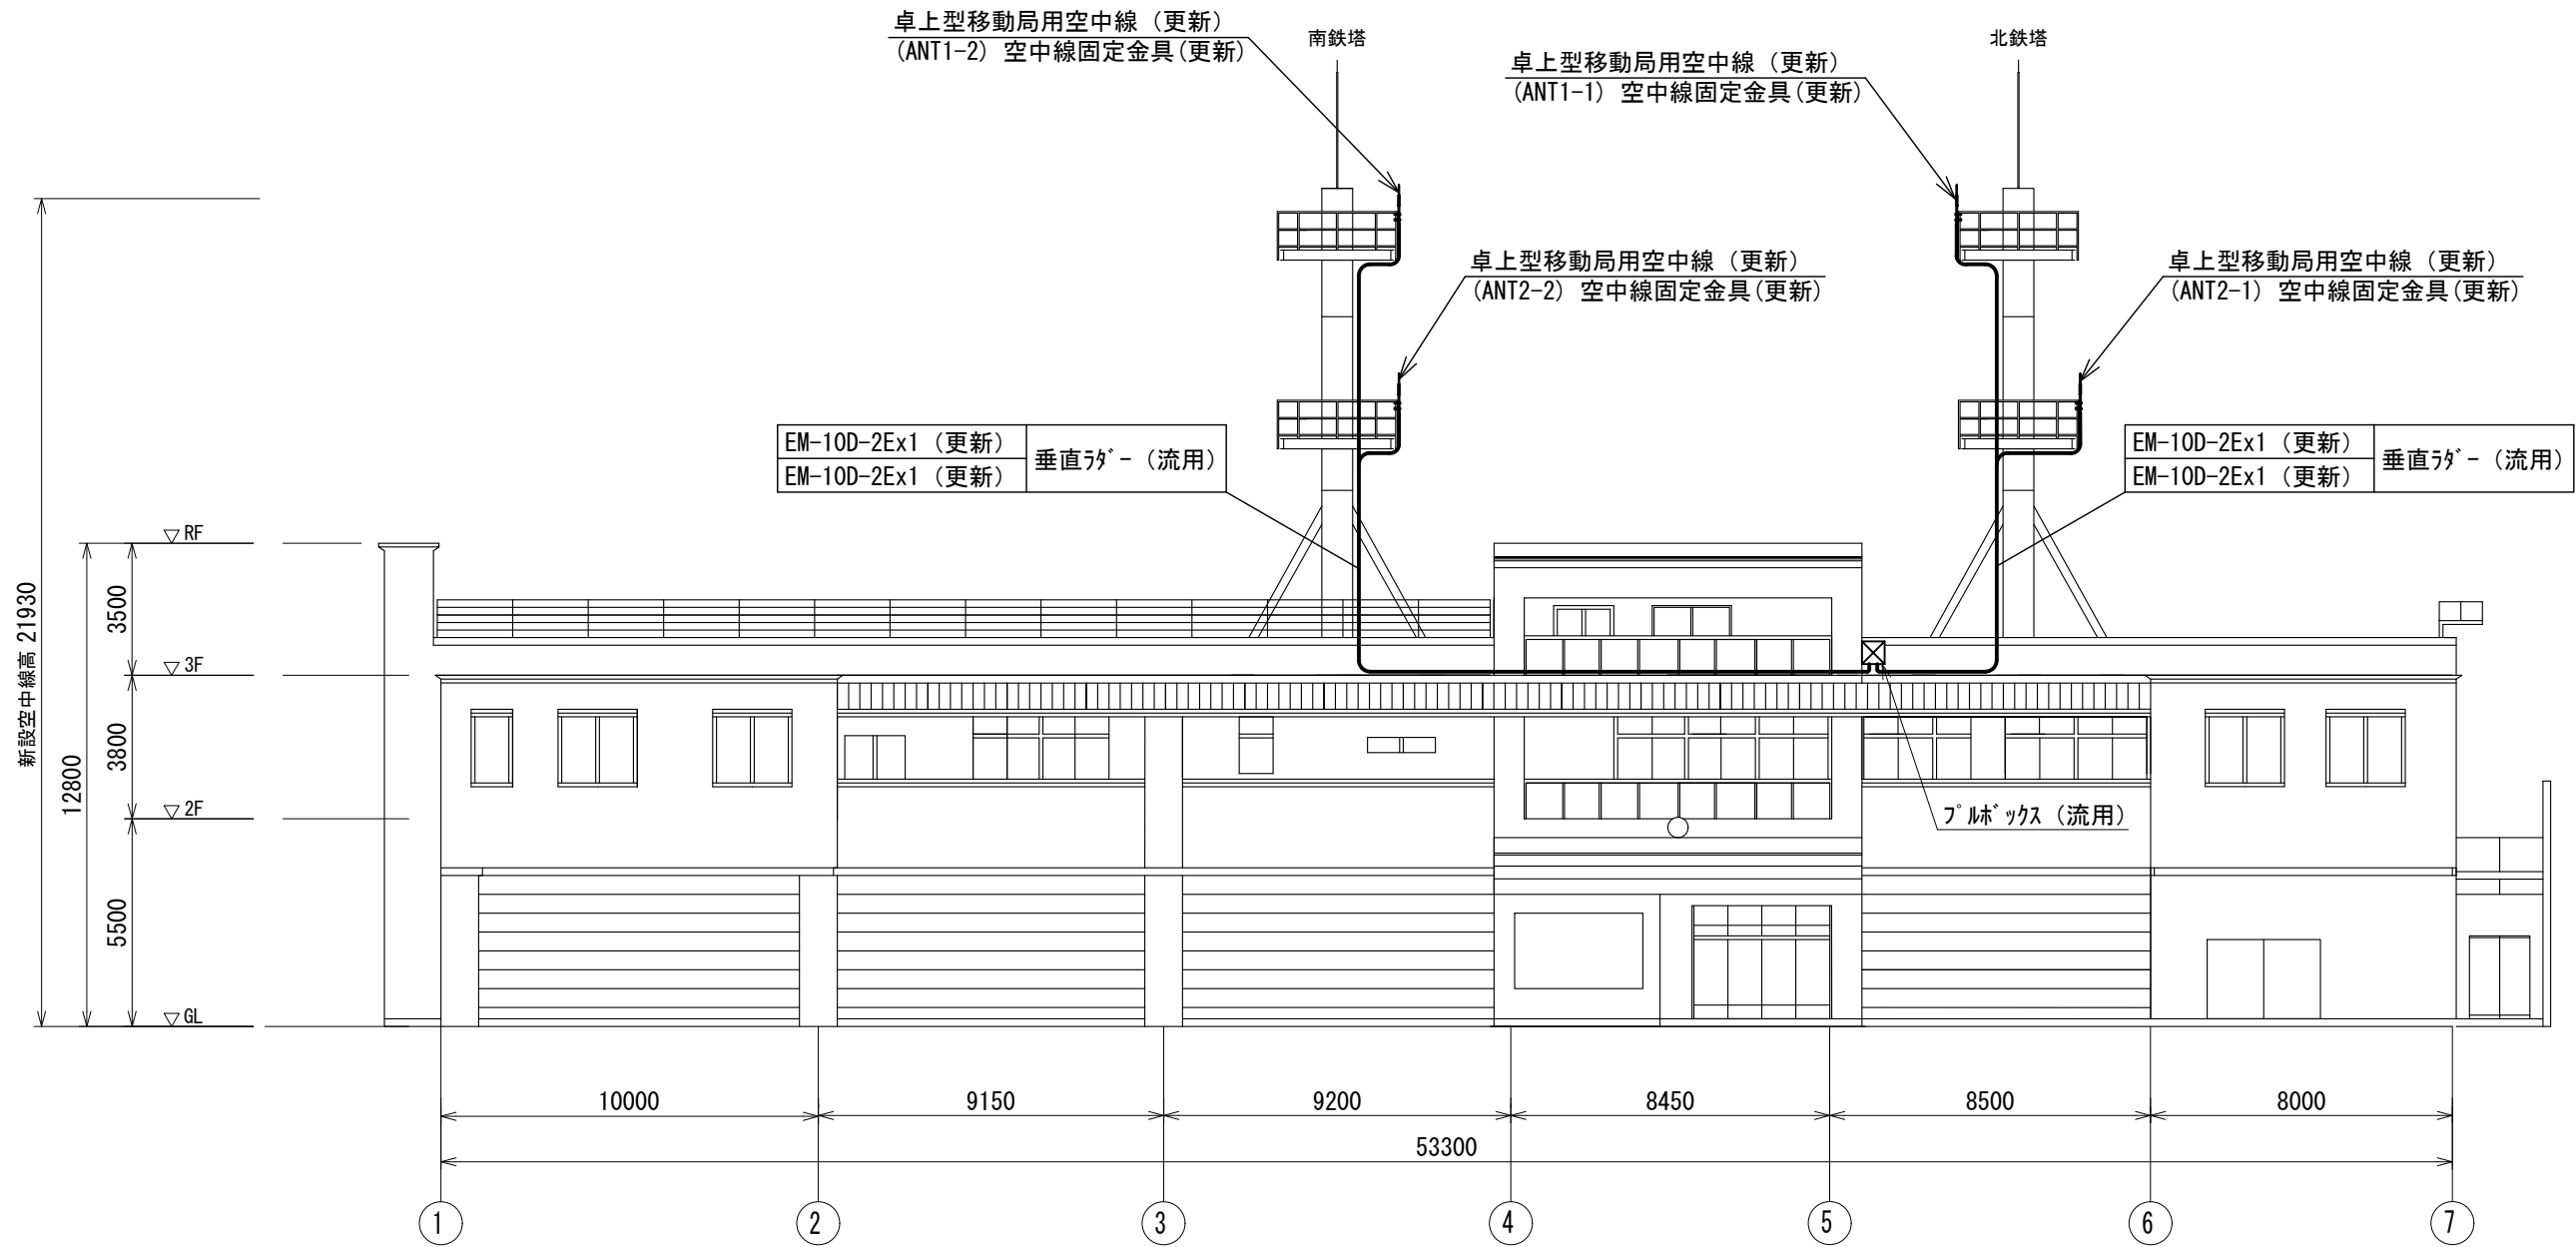

東側立面図

版	年月日	設定番号	変 更 事 項				承認	発注者 堺市消防局				名称 消防救急デジタル無線設備更新業務				 <b>ビーム計画設計株式会社</b> Beam Planning Corporation	設計	奥田	年月日	2025.06
																	検図	山村	年月日	2025.06
								担当係長		担当			図名 東消防署 東側立面図		縮尺 1/200		承認	牛田	年月日	2025.06
															図番		06-04			