
[illegible]

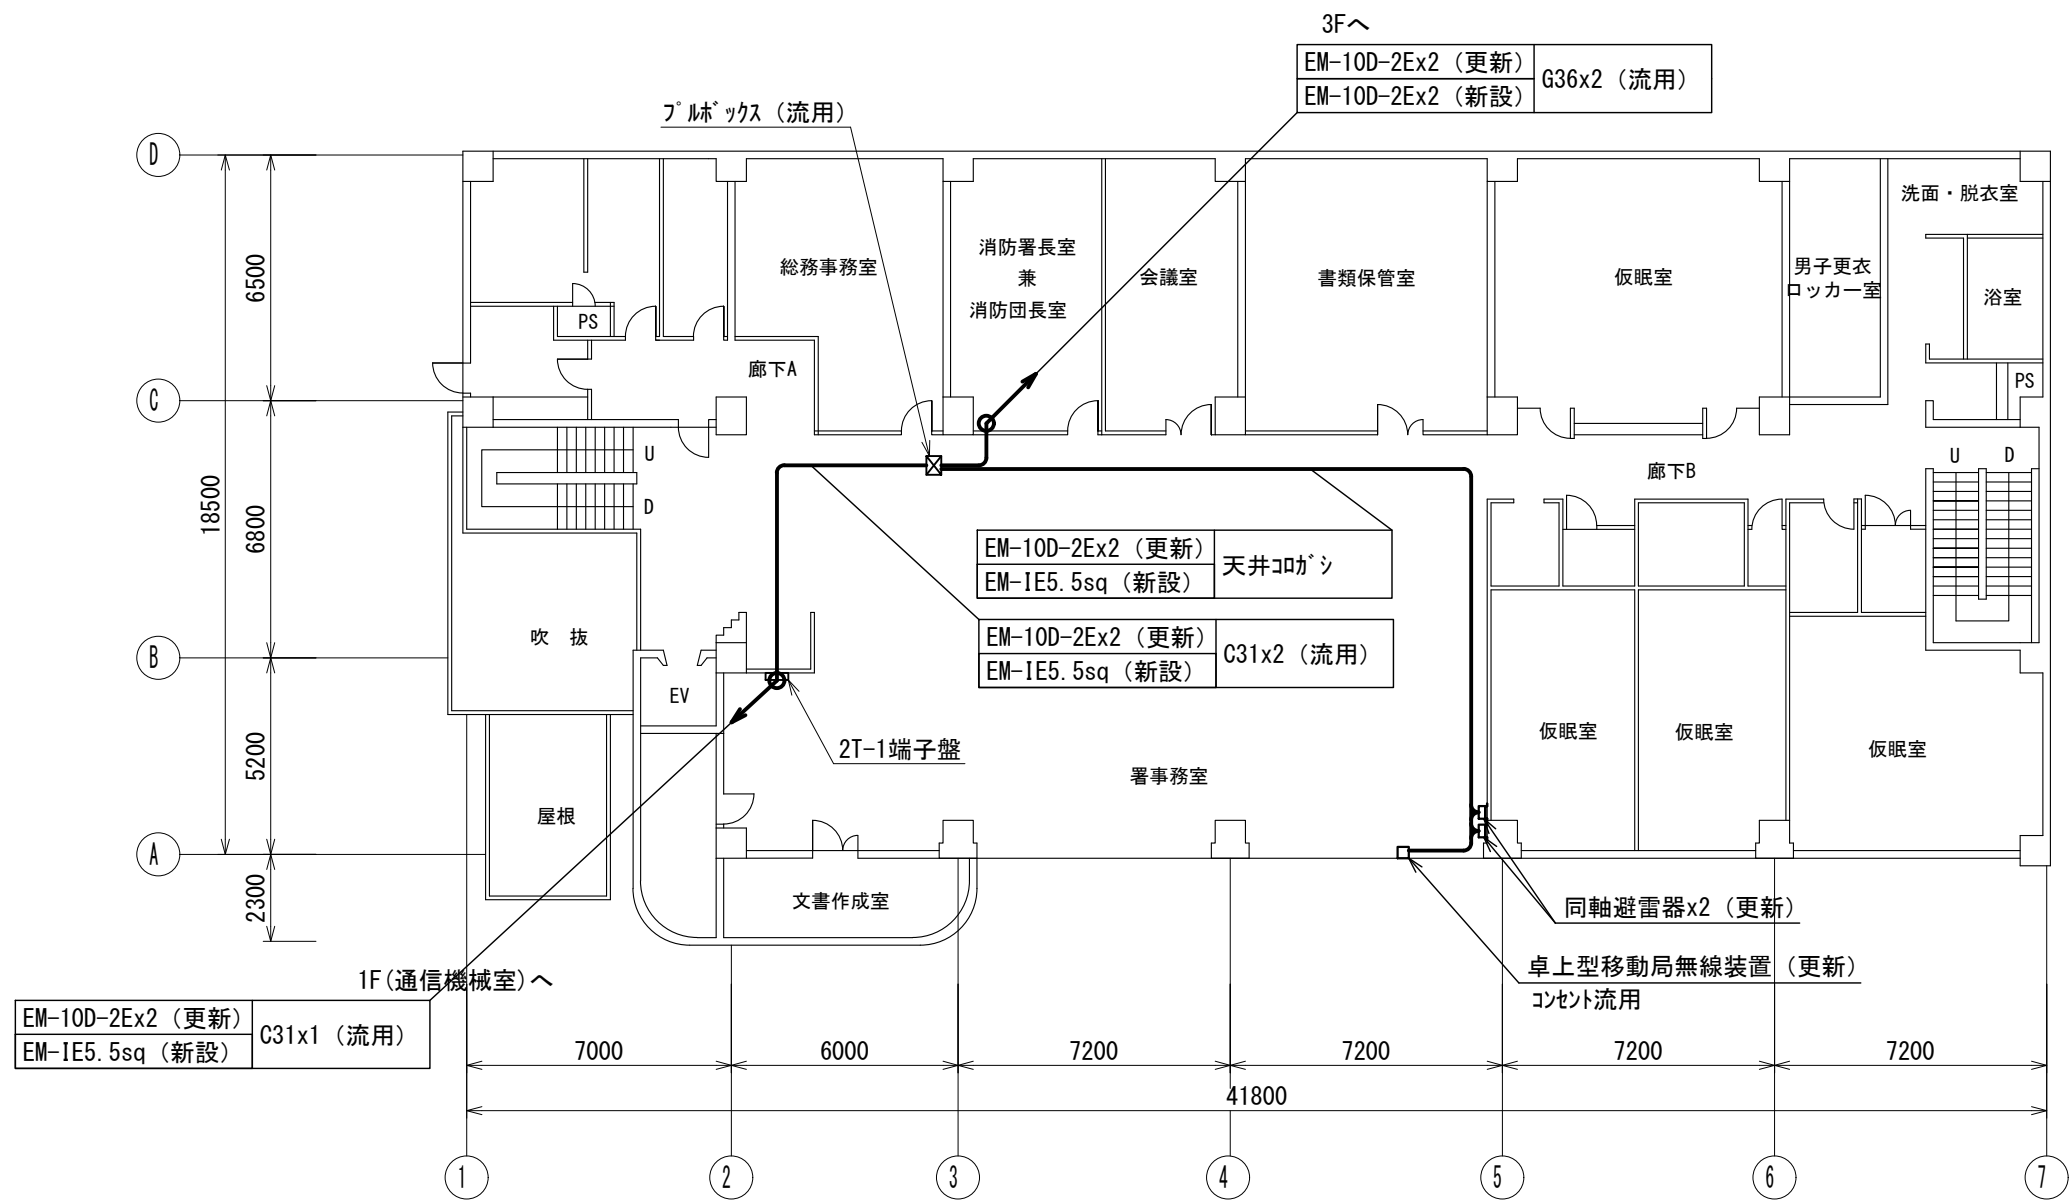


2階平面図

版	年月日	設変番号	変 更 事 項	承認	発注者	名称	図名	縮尺	設計	奥田	年月日	2025.06
					堺市消防局	消防救急デジタル無線設備更新業務	美原消防署 2階平面図	1/200	検図	山村	年月日	2025.06
					担当係長	担当			承認	牛田	年月日	2025.06
									図番			10-02



ビーム計画設計株式会社
Beam Planning Corporation

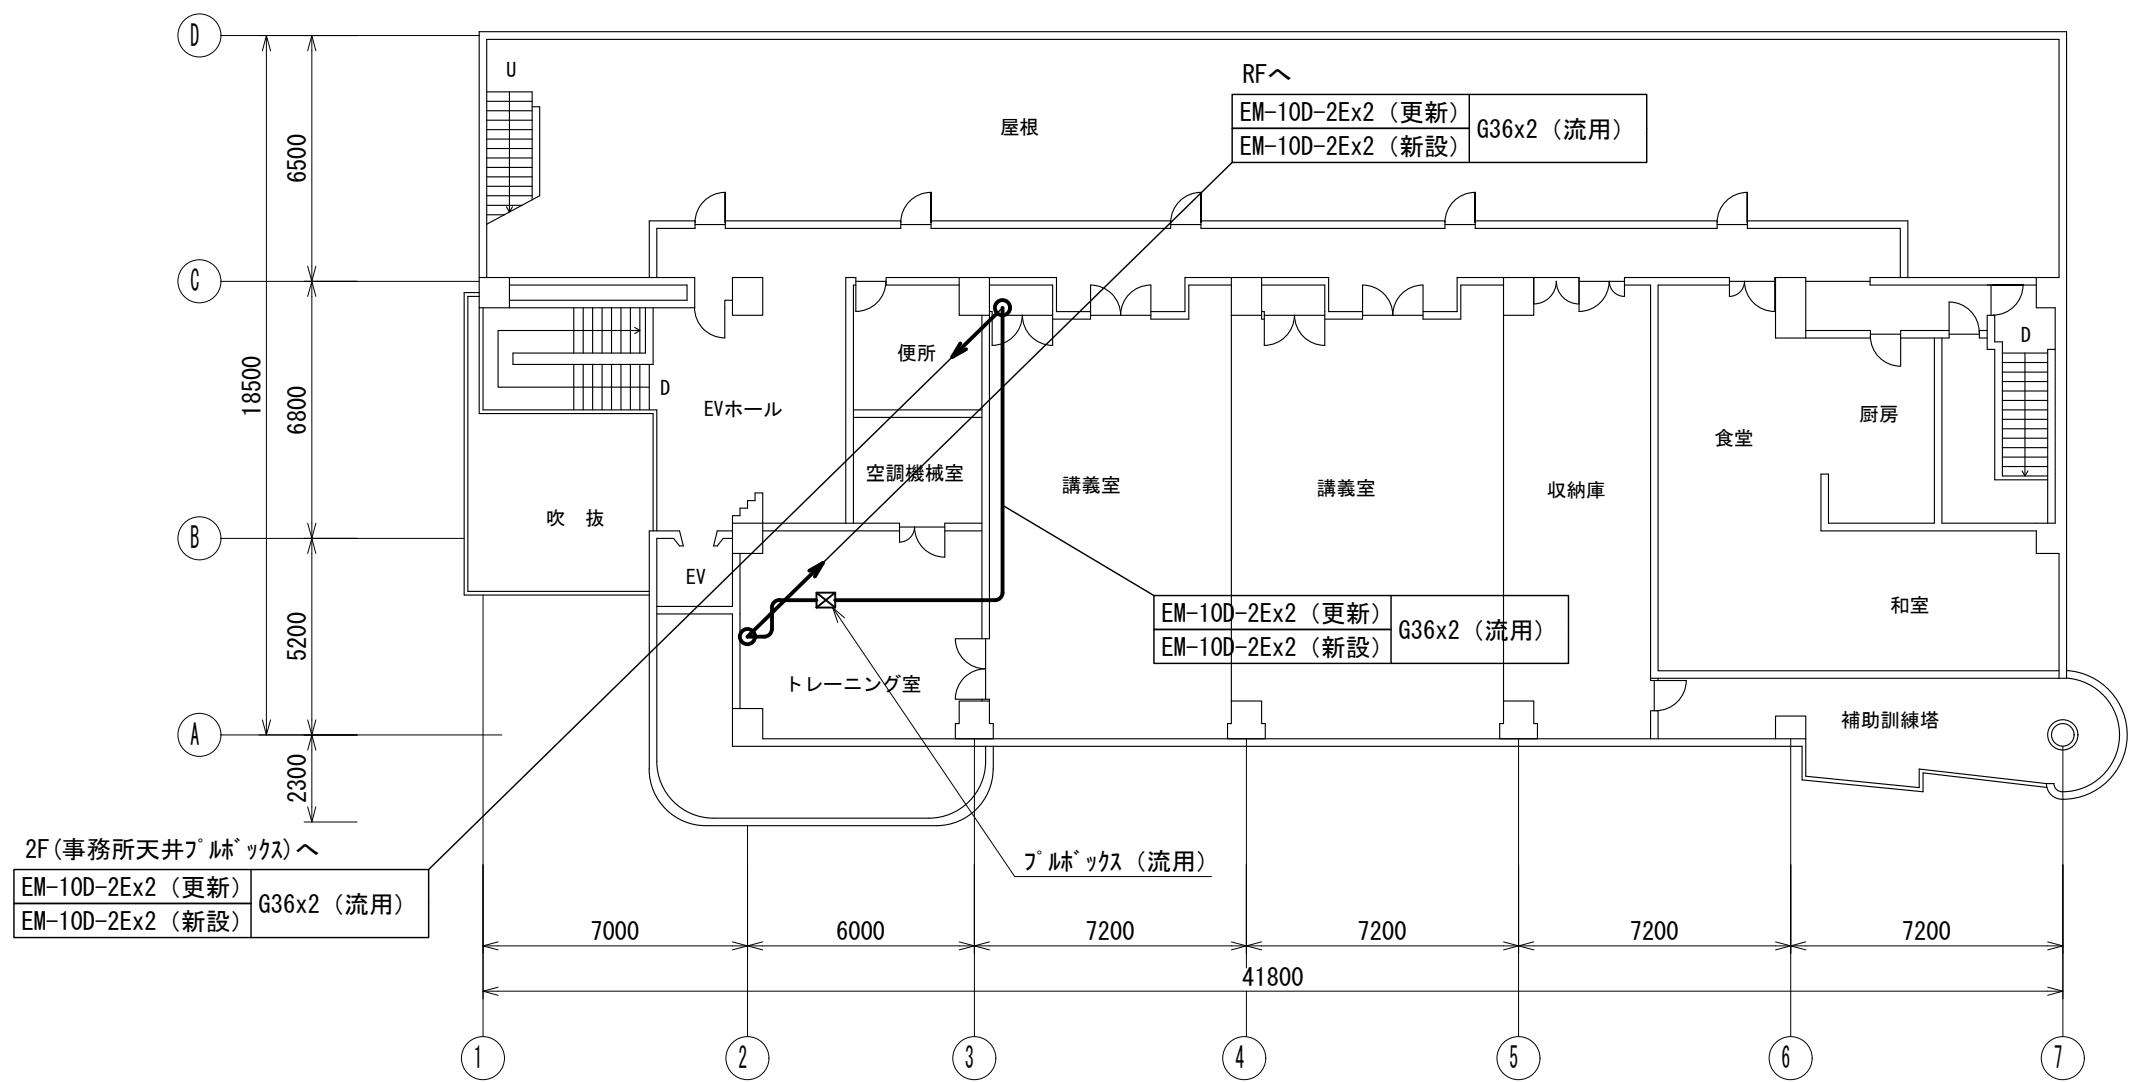


3階平面図

版	年月日	設変番号	変更事項	承認	発注者	名称	設計	奥田	年月日	2025.06
					堺市消防局	消防救急デジタル無線設備更新業務	検図	山村	年月日	2025.06
					担当係長	担当	承認	牛田	年月日	2025.06
						図名 美原消防署 3階平面図	縮尺 1/200	図番	10-03	



ビーム計画設計株式会社
Beam Planning Corporation

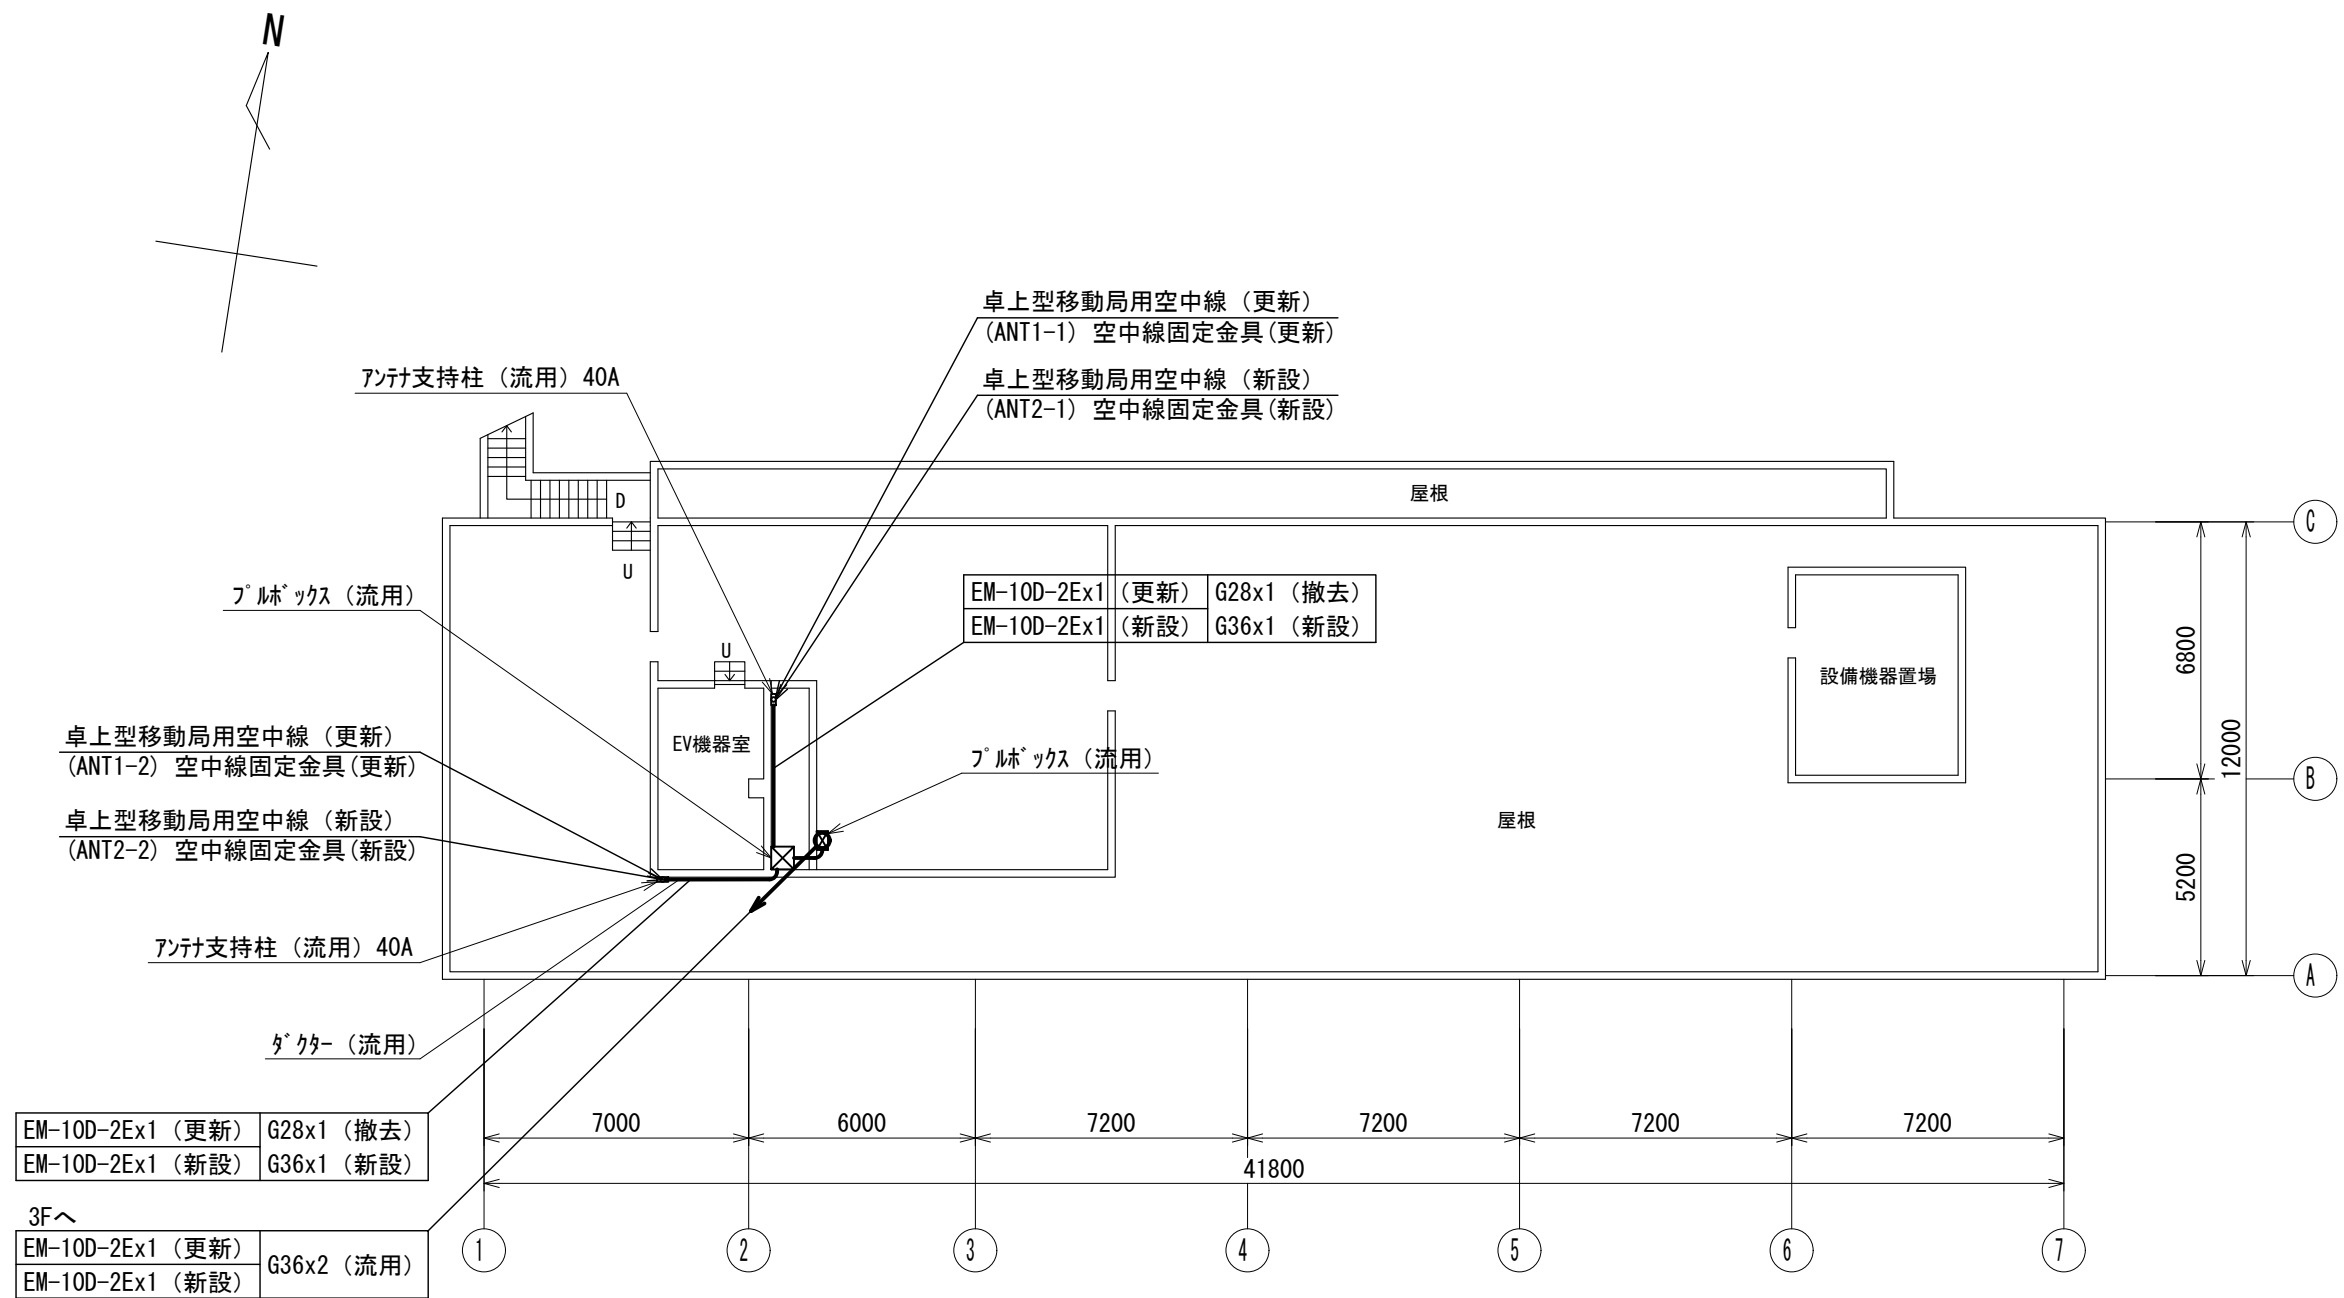


屋上階平面図

版	年月日	設変番号	変 更 事 項	承認	発注者	名称	設計	奥田	年月日	2025.06
					堺市消防局	消防救急デジタル無線設備更新業務	検図	山村	年月日	2025.06
					担当係長	担当	承認	牛田	年月日	2025.06
						図名 美原消防署 屋上階平面図	縮尺 1/200	図番	10-04	



ビーム計画設計株式会社
Beam Planning Corporation

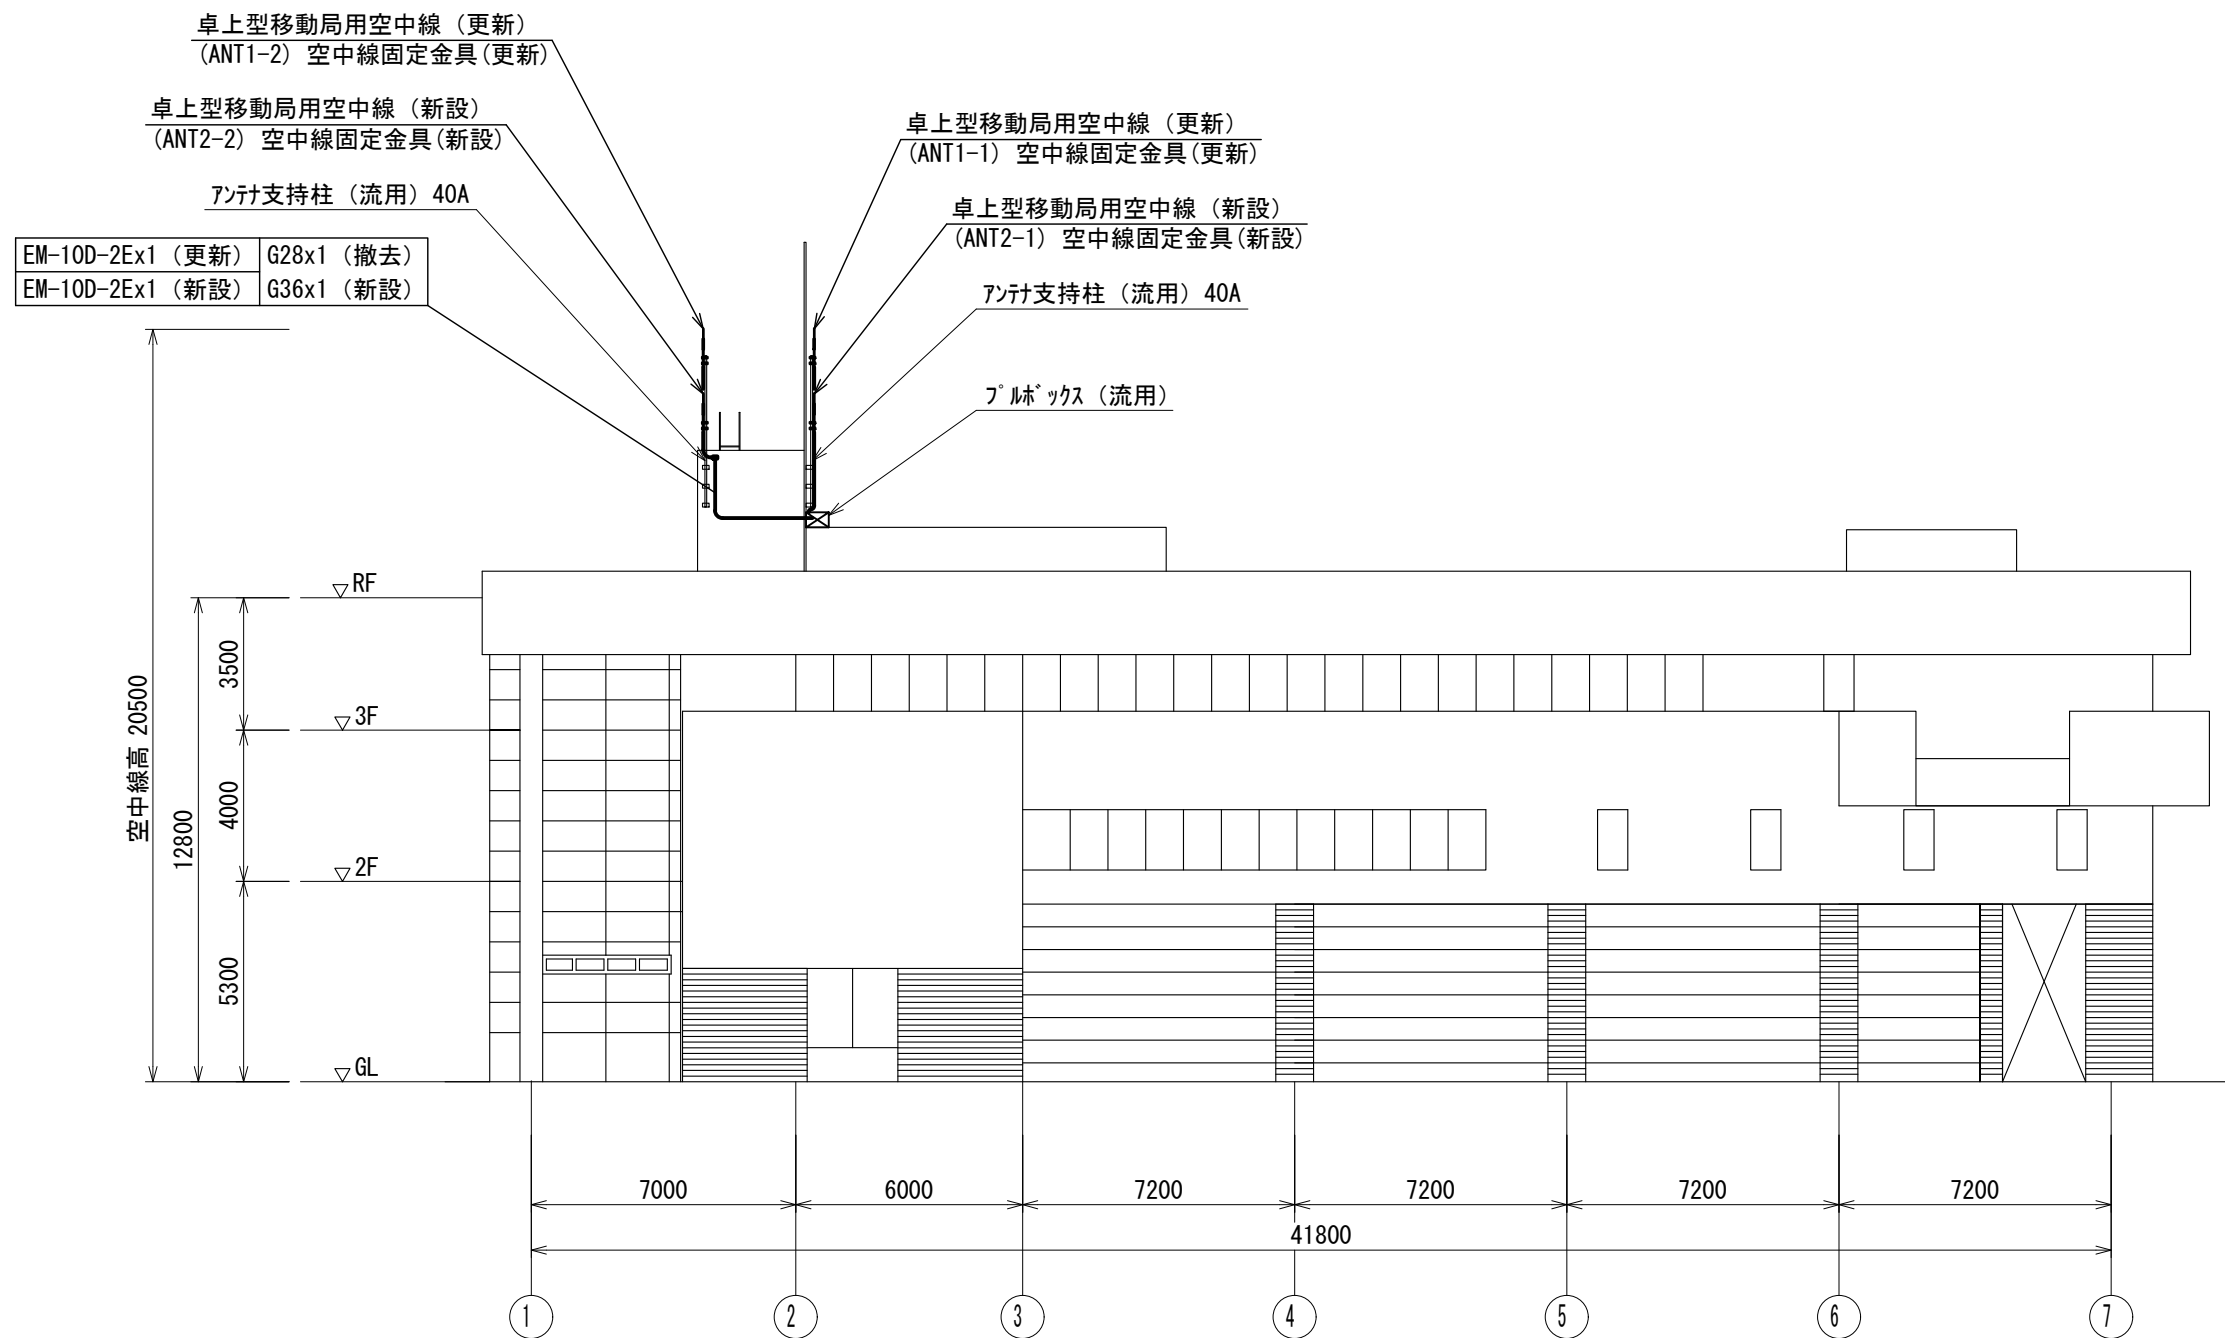

南側立面図

版	年月日	設変番号	変 更 事 項	承認	発注者	名称	図名	縮尺	設計	奥田	年月日	2025.06
					堺市消防局	消防救急デジタル無線設備更新業務			検図	山村	年月日	2025.06
					担当係長	担当			承認	牛田	年月日	2025.06
						美原消防署 南側立面図		1/200	図番		10-05	



ビーム計画設計株式会社
Beam Planning Corporation