
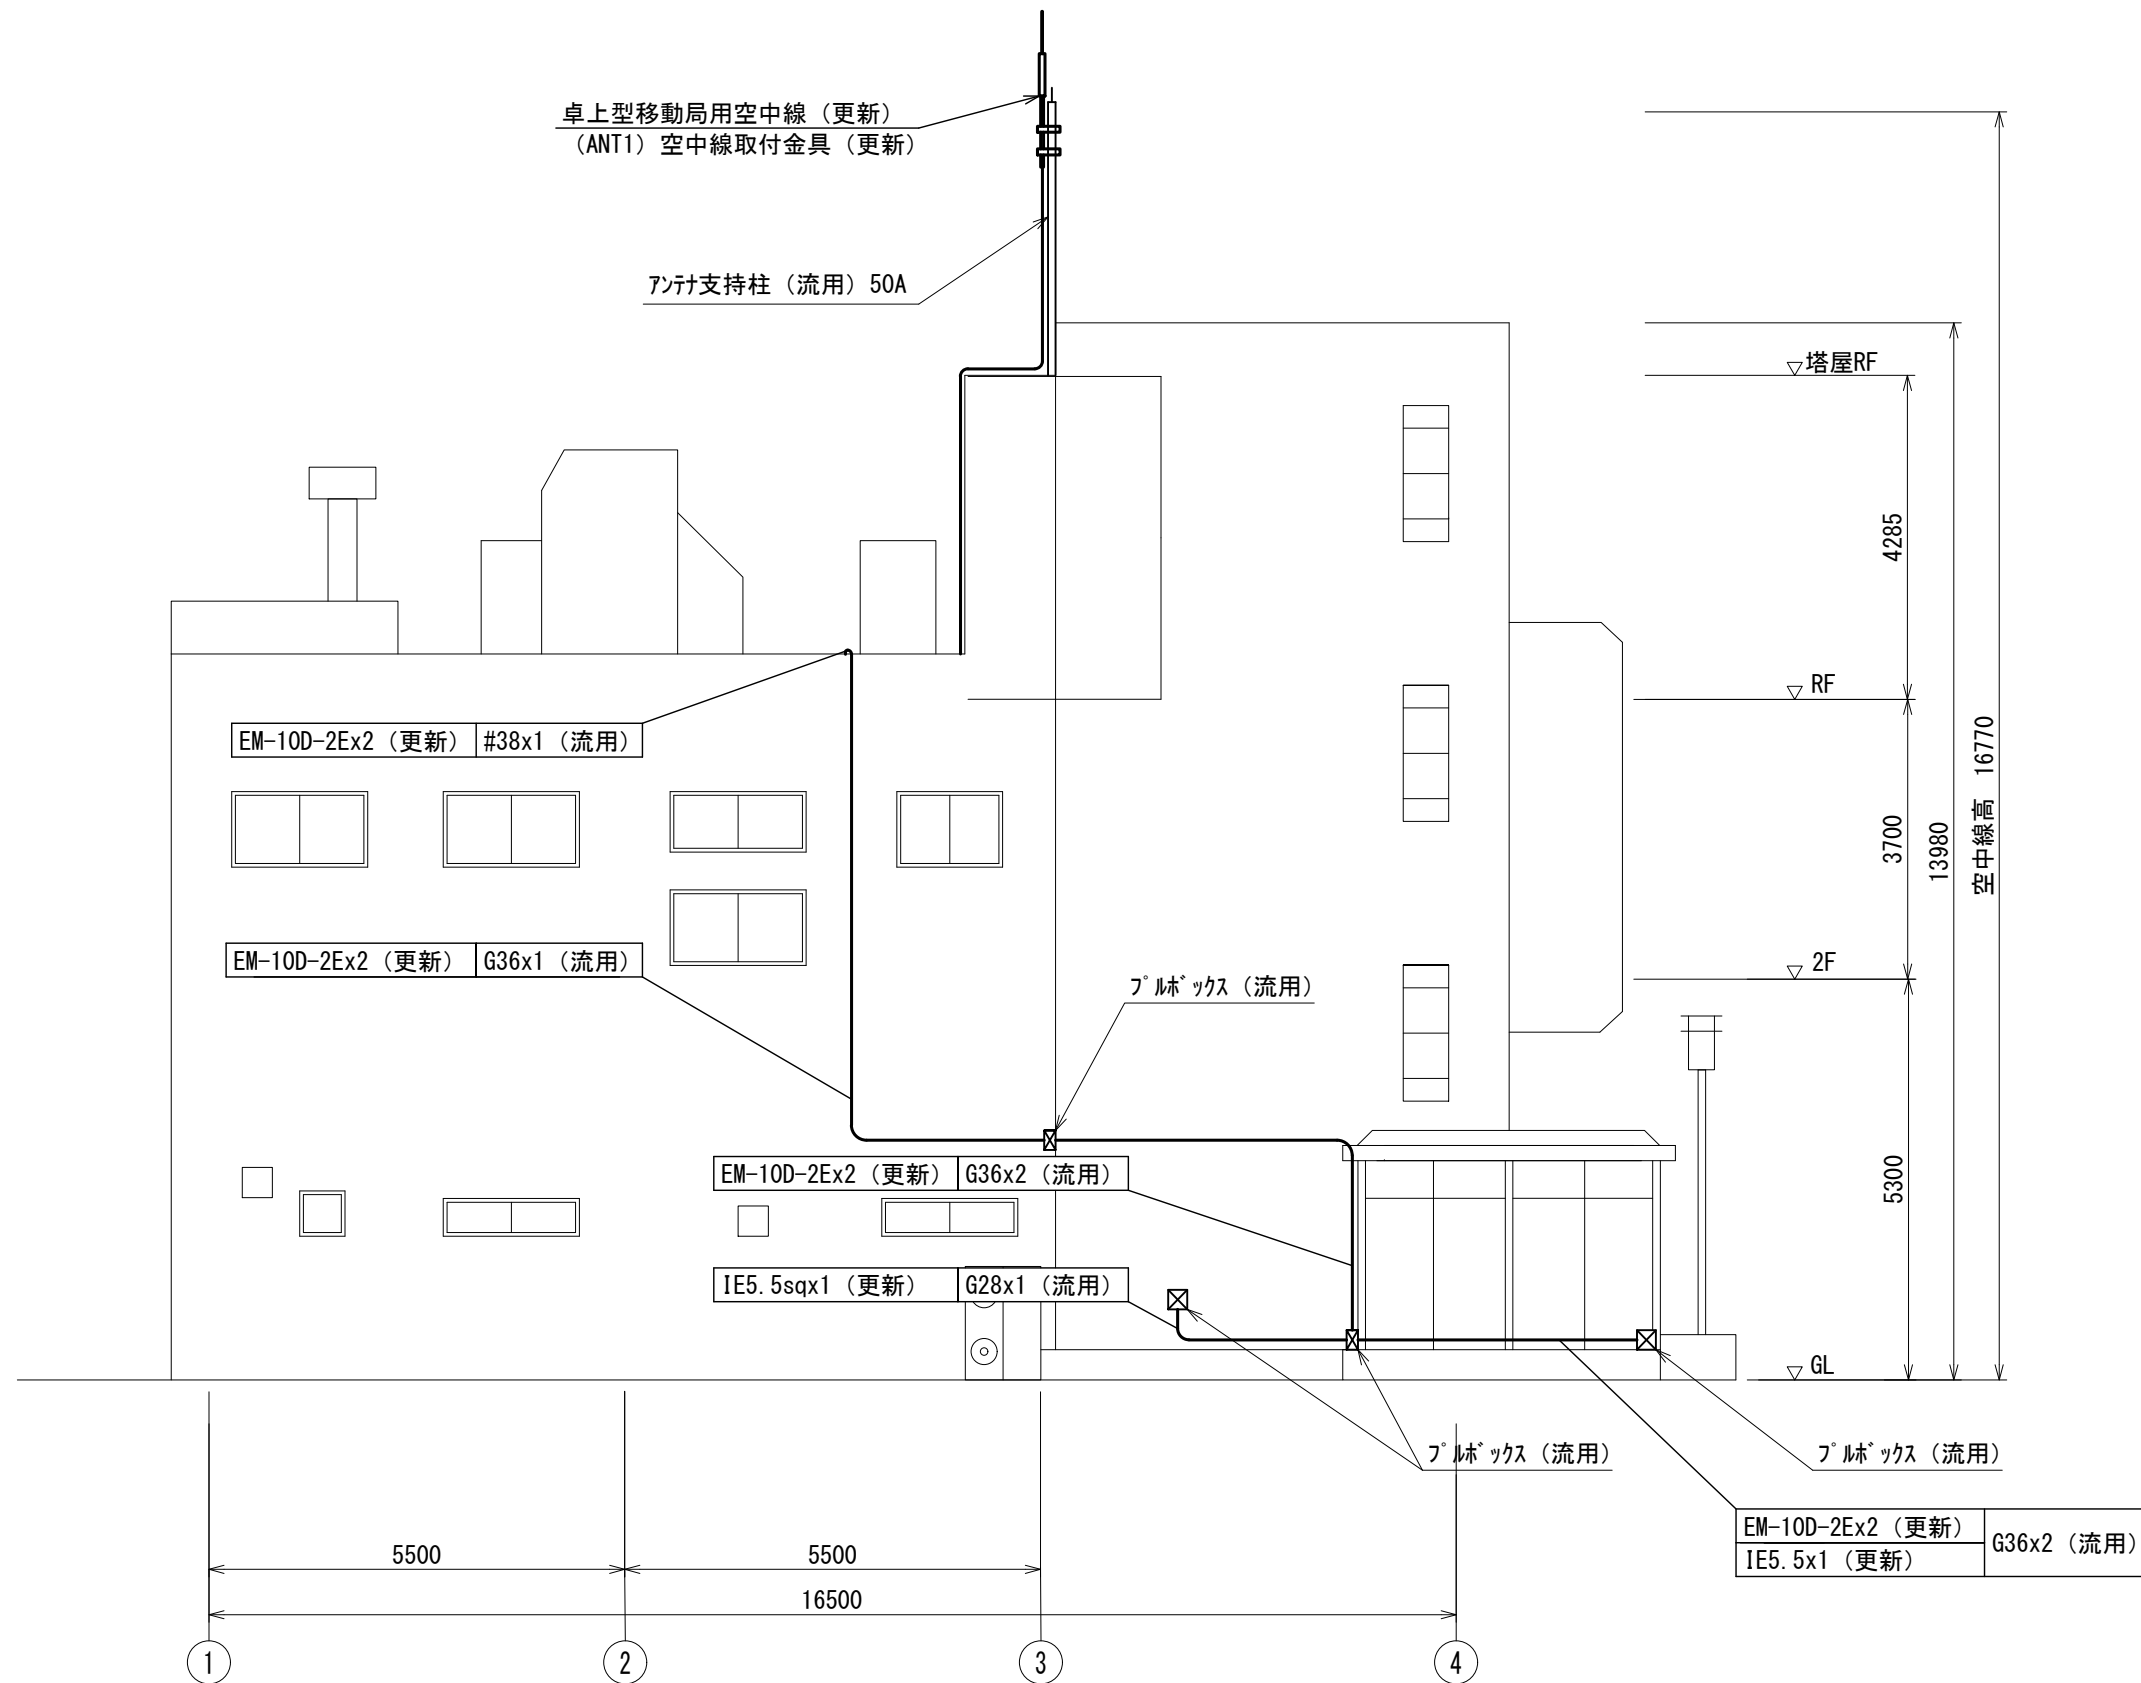


屋上平面図

版	年月日	設変番号	変 更 事 項				承認	発注者				名称		<div> ビーム計画設計株式会社 Beam Planning Corporation</div>	設計	奥田	年月日	2025.06
								堺市消防局				消防救急デジタル無線設備更新業務			検図	山村	年月日	2025.06
								担当係長	担当			図名	縮尺		承認	牛田	年月日	2025.06
												旭ヶ丘消防出張所 2階平面図	1/200		図番	15-02		



北側立面図

版	年月日	設変番号	変 更 事 項	承認	発注者	名称	図名	縮尺	設計	奥田	年月日	2025.06
					堺市消防局	消防救急デジタル無線設備更新業務	旭ヶ丘消防出張所 北側立面図	1/100	検図	山村	年月日	2025.06
					担当係長	担当			承認	牛田	年月日	2025.06
									図番			15-03



ビーム計画設計株式会社
Beam Planning Corporation