


1 階平面図

版	年月日	設変番号	変 更 事 項	承認	発注者	名称	設計	奥田	年月日	2025.06
					堺市消防局	消防救急デジタル無線設備更新業務	検図	山村	年月日	2025.06
					担当係長	担当	承認	牛田	年月日	2025.06
						図名	図番			16-01
						三国ヶ丘出張所 1階平面図	縮尺			1/100



ビーム計画設計株式会社
Beam Planning Corporation

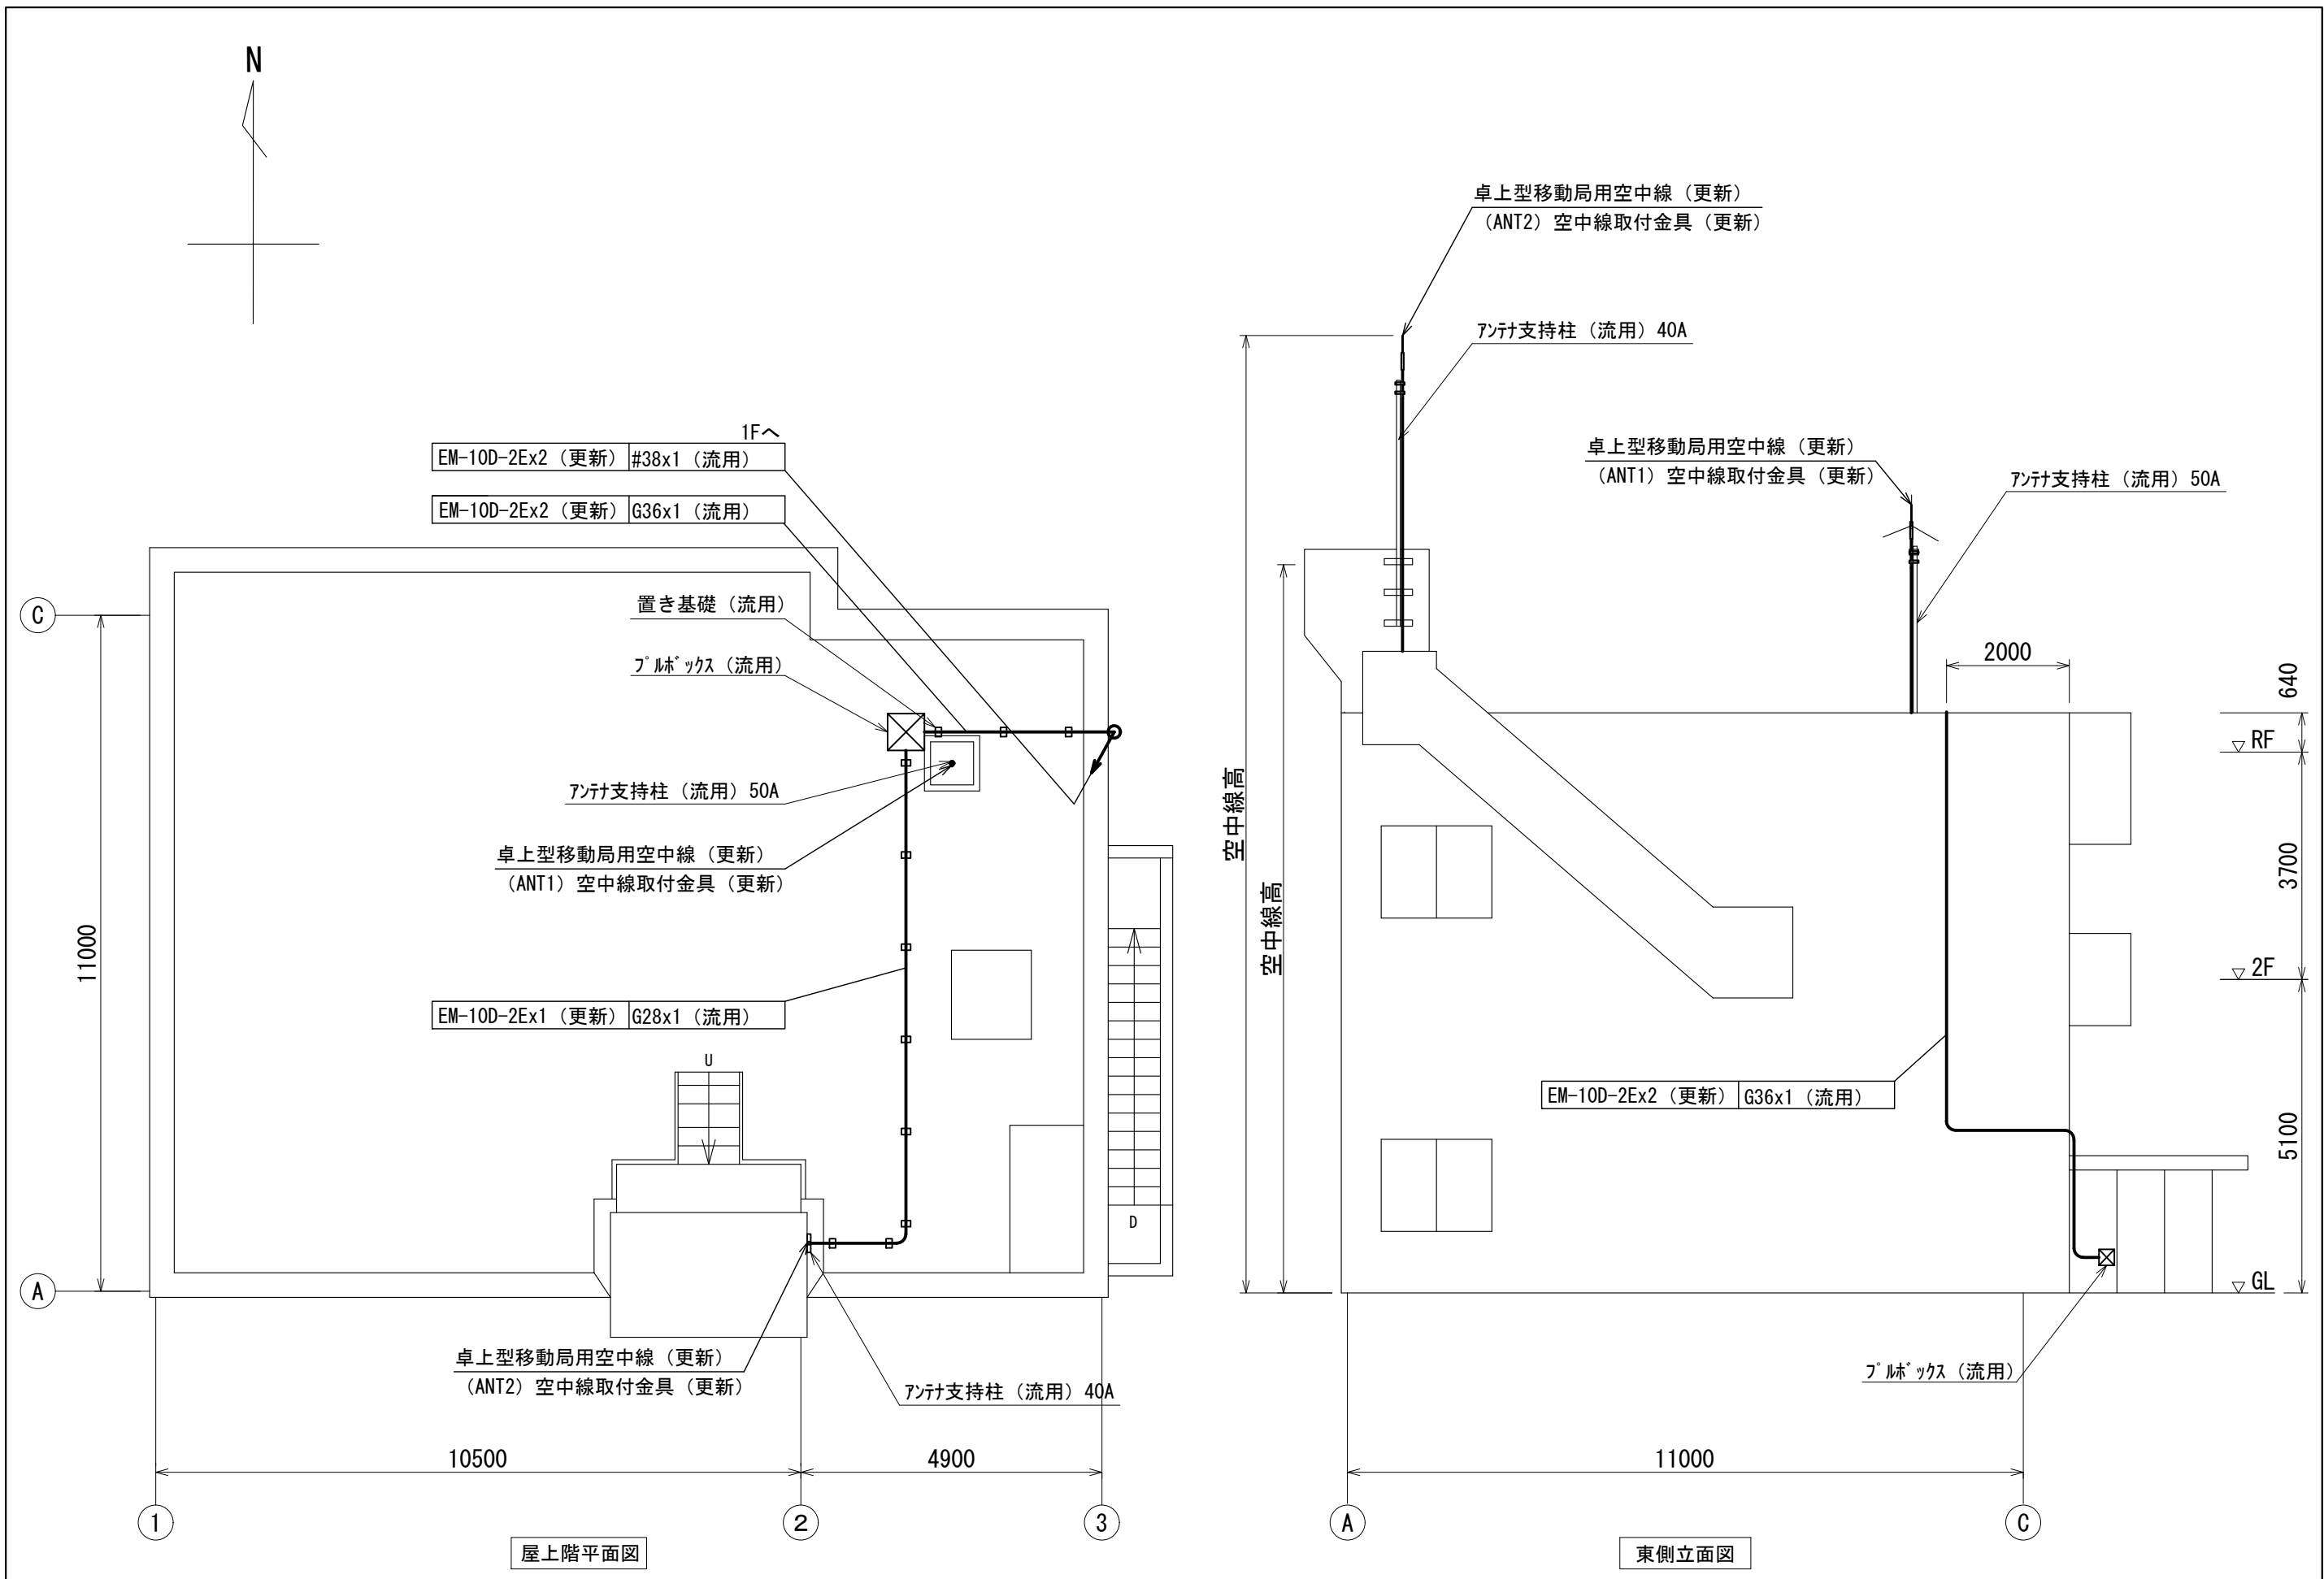

版	年月日	設変番号	変 更 事 項	承認	発注者	名称	設計	奥田	年月日	2025.06
					堺市消防局	消防救急デジタル無線設備更新業務	検図	山村	年月日	2025.06
					担当係長	担当	承認	牛田	年月日	2025.06
						図名	図番			16-02
						三国ヶ丘出張所 屋上階平面図・東側立面図	縮尺			1/100



ビーム計画設計株式会社

Beam Planning Corporation