
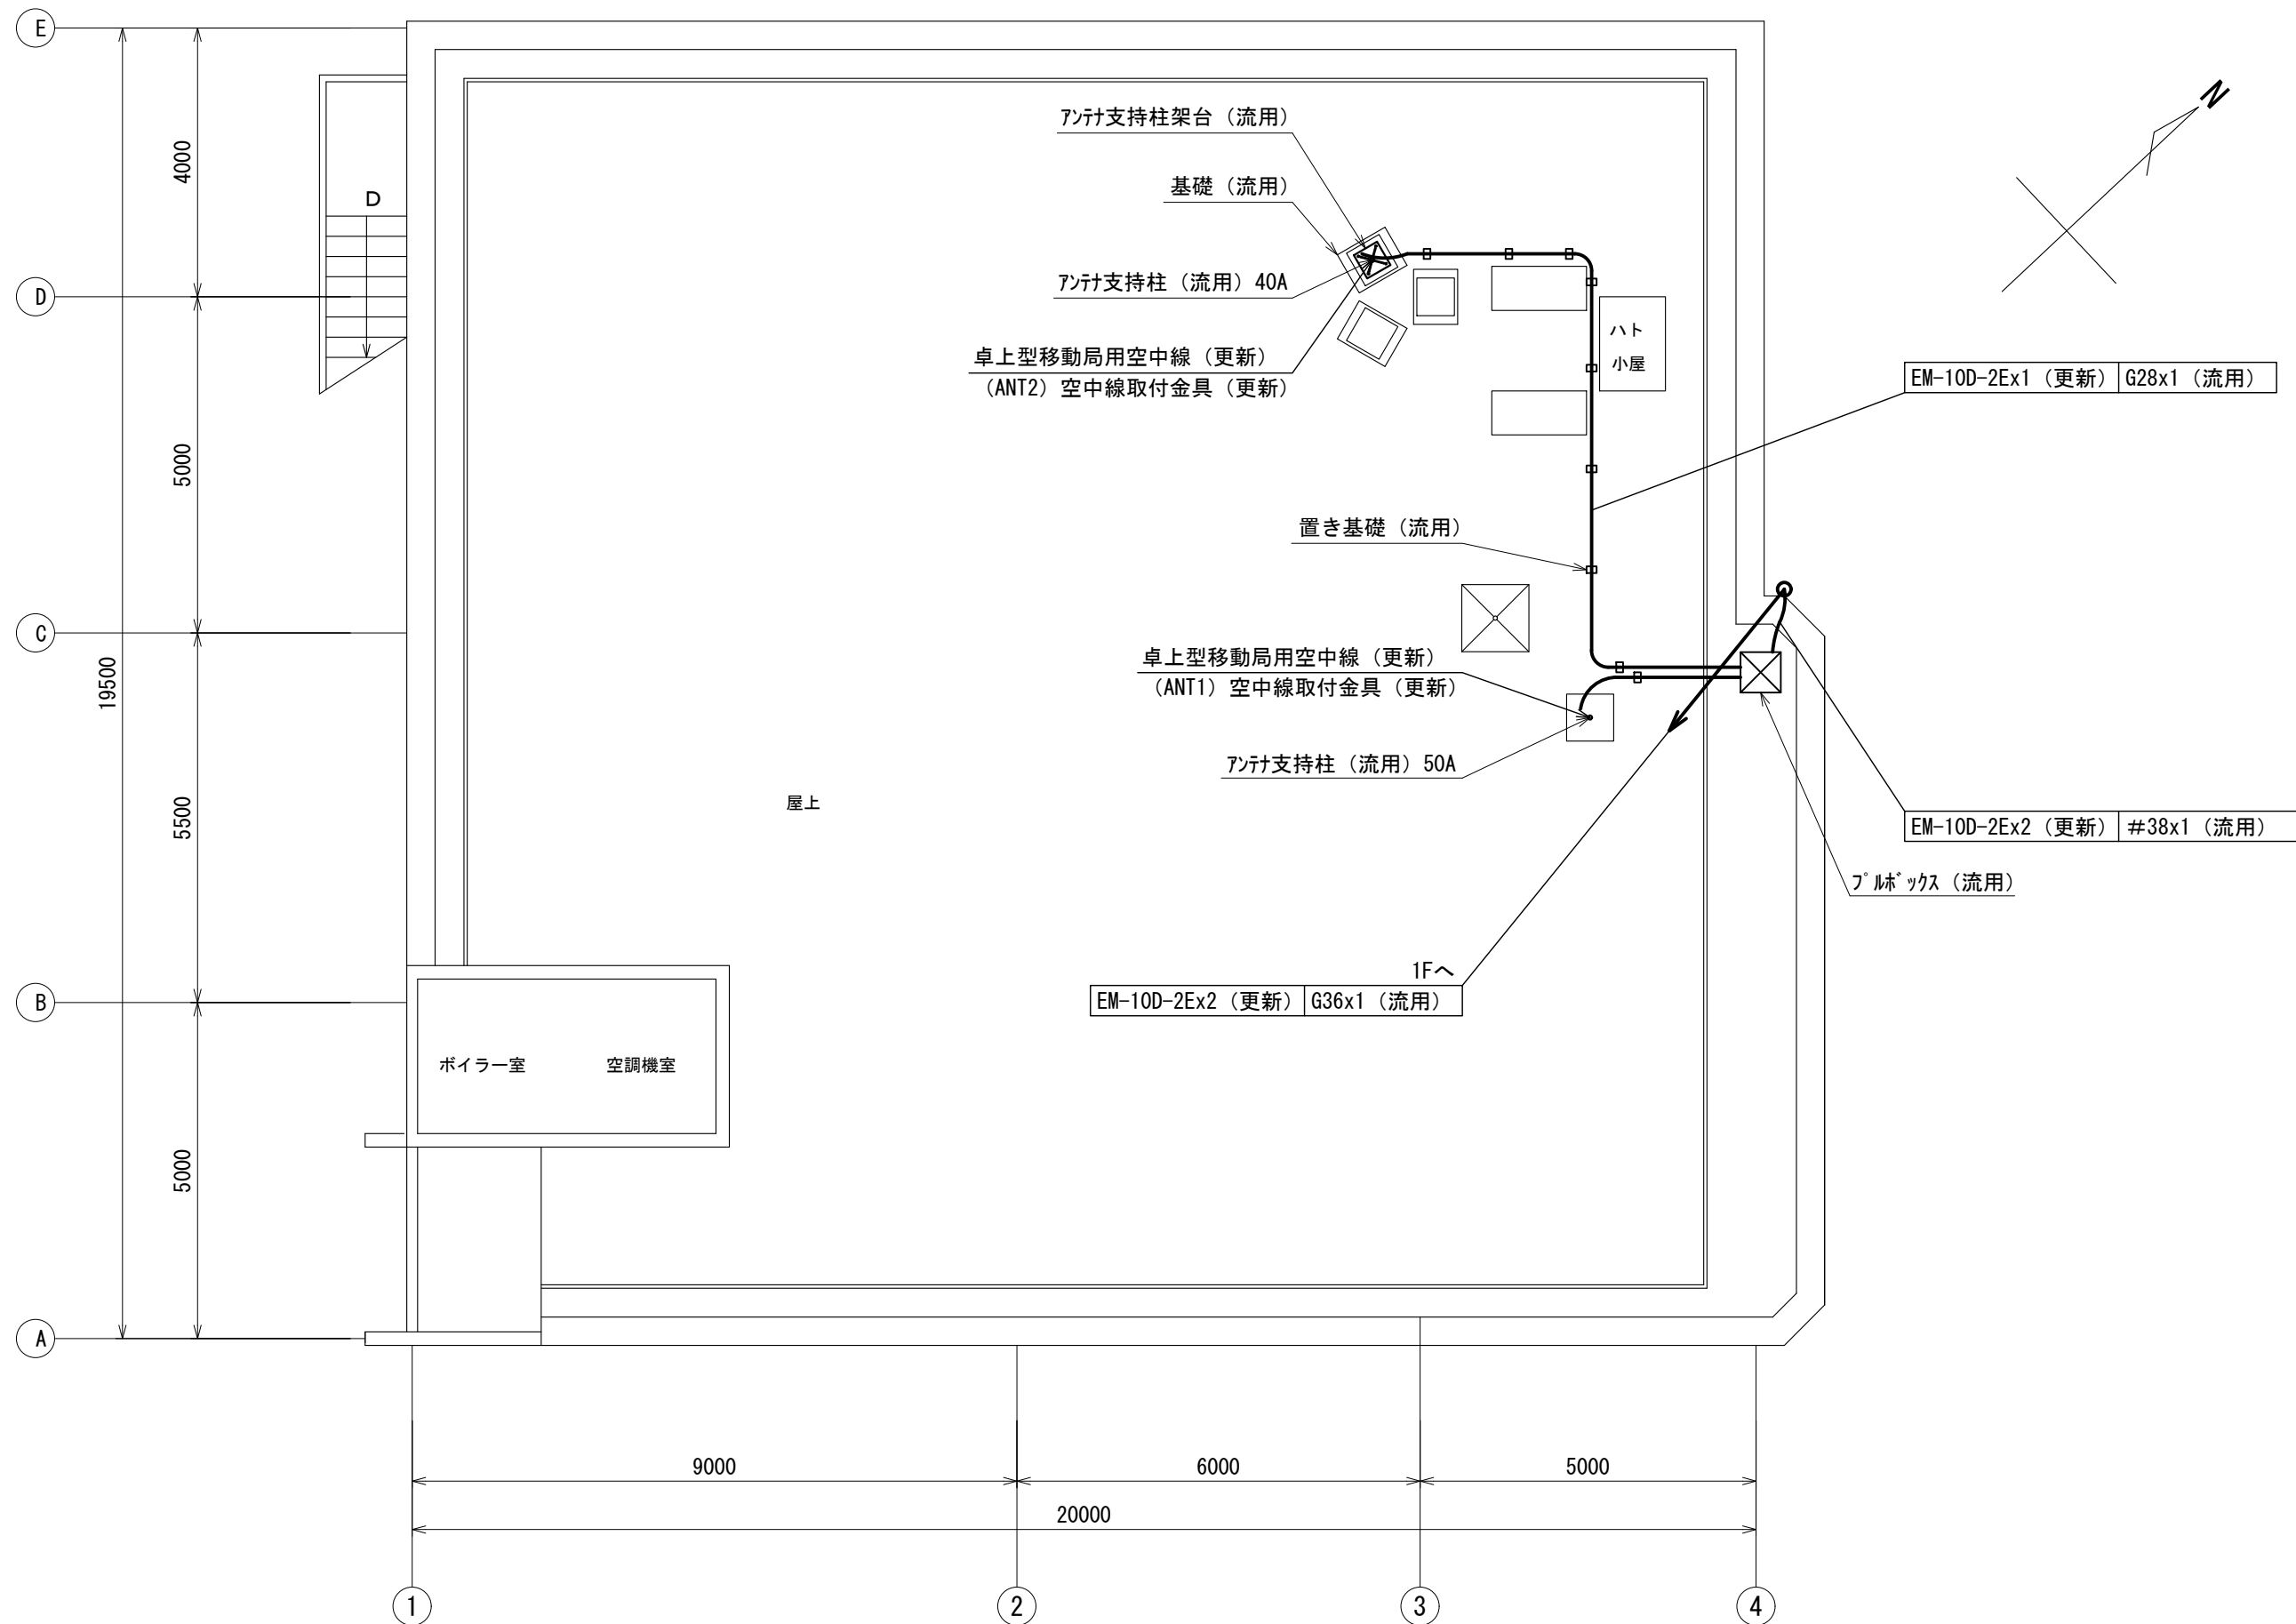


1階平面図

版	年月日	設変番号	変 更 事 項	承認	発注者	名称	 <div>ビーム計画設計株式会社 Beam Planning Corporation</div>	設計	奥田	年月日	2025.06
					堺市消防局	消防救急デジタル無線設備更新業務		検図	山村	年月日	2025.06
						担当係長 担当		承認	牛田	年月日	2025.06
						図名 登美丘出張所 1階平面図 縮尺 1/100		図番	17-01		




屋上平面図

版	年月日	設変番号	変 更 事 項	承認	発注者	名称	図名	縮尺	設計	奥田	年月日	2025.06
					堺市消防局	消防救急デジタル無線設備更新業務	登美丘出張所 屋上階平面図	1/100	検図	山村	年月日	2025.06
					担当係長	担当			承認	牛田	年月日	2025.06
									図番			17-02



ビーム計画設計株式会社  
Beam Planning Corporation

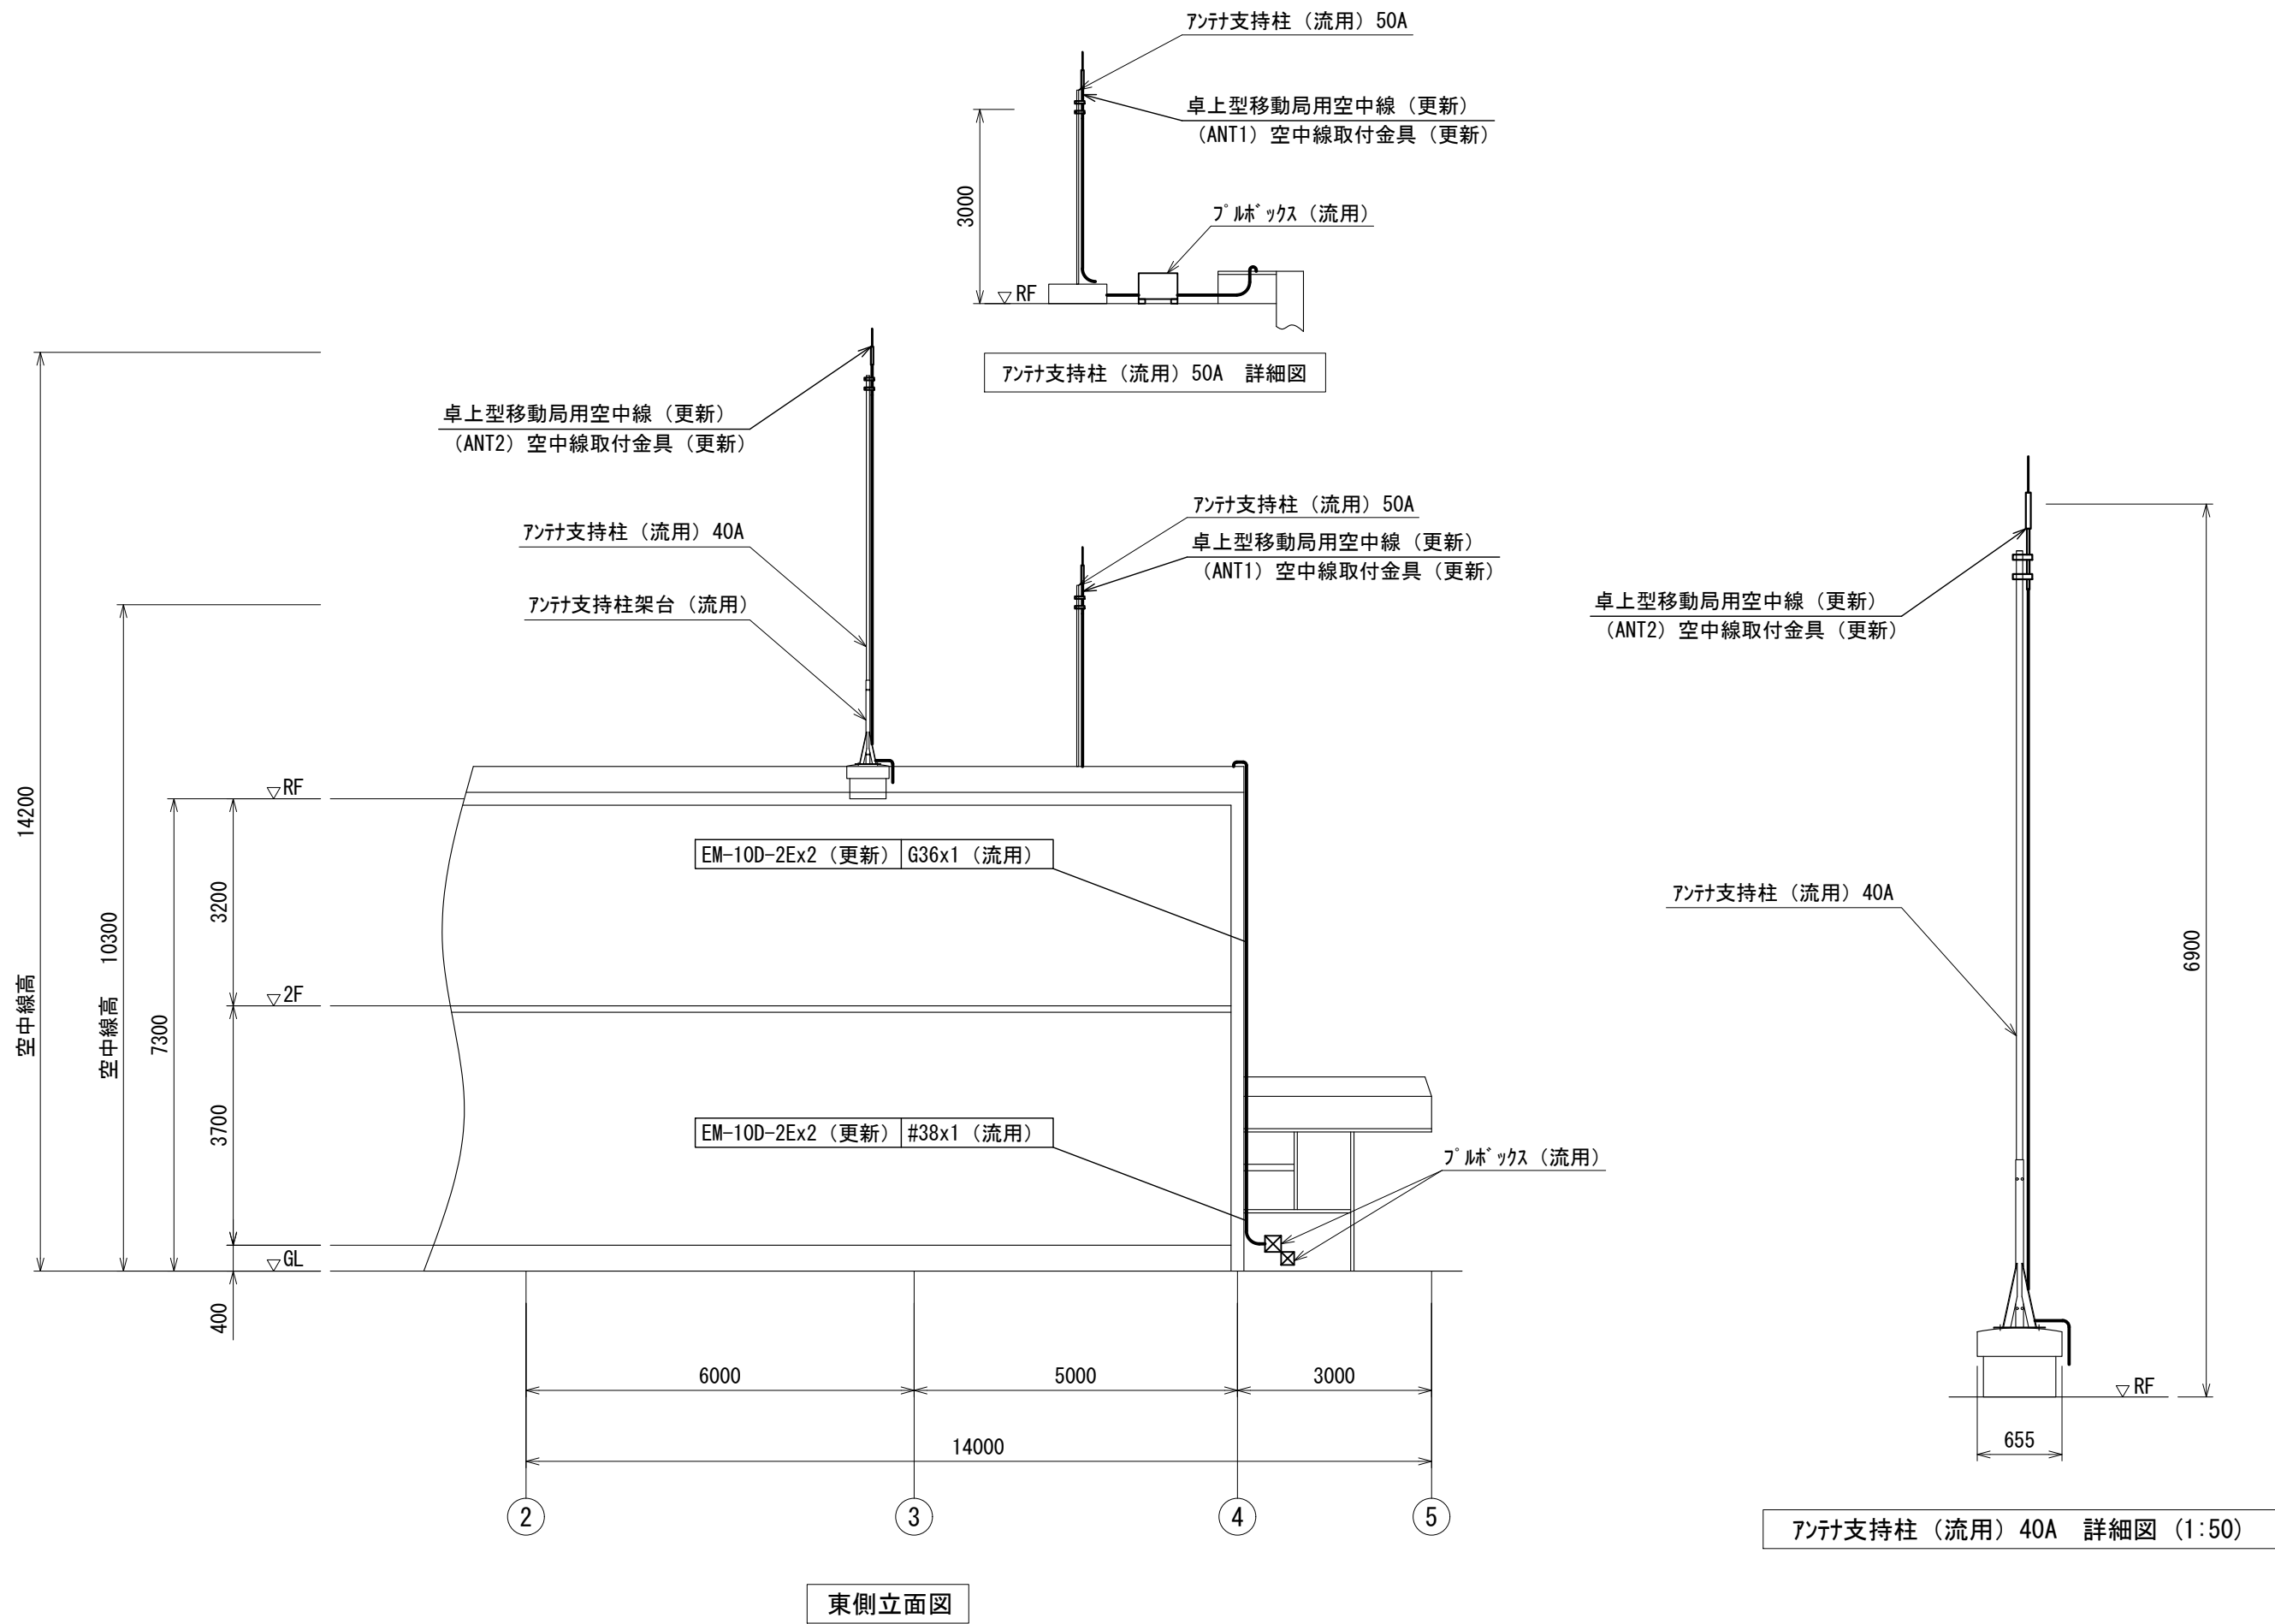

版	年月日	設変番号	変 更 事 項			承認	発注者 堺市消防局			名称 消防救急デジタル無線設備更新業務			<div><div><div><div><div><div></div></div></div><div>Beam Planning Corporation</div></div><div>ビーム計画設計株式会社</div></div></div>	設計	奥田	年月日
							担当係長 担当			図名 登美丘出張所 東側立面図				検図	山村	年月日
										縮尺 1/100				承認	牛田	年月日
														図番	17-03	