


1階平面図

版	年月日	設変番号	変更事項	承認	発注者	名称	図名	縮尺	設計	奥田	年月日	2025.06
					堺市消防局	消防救急デジタル無線設備更新業務	茶山台出張所 1階平面図	1/100	検図	山村	年月日	2025.06
					担当係長	担当			承認	牛田	年月日	2025.06
									図番		19-01	



ビーム計画設計株式会社
Beam Planning Corporation

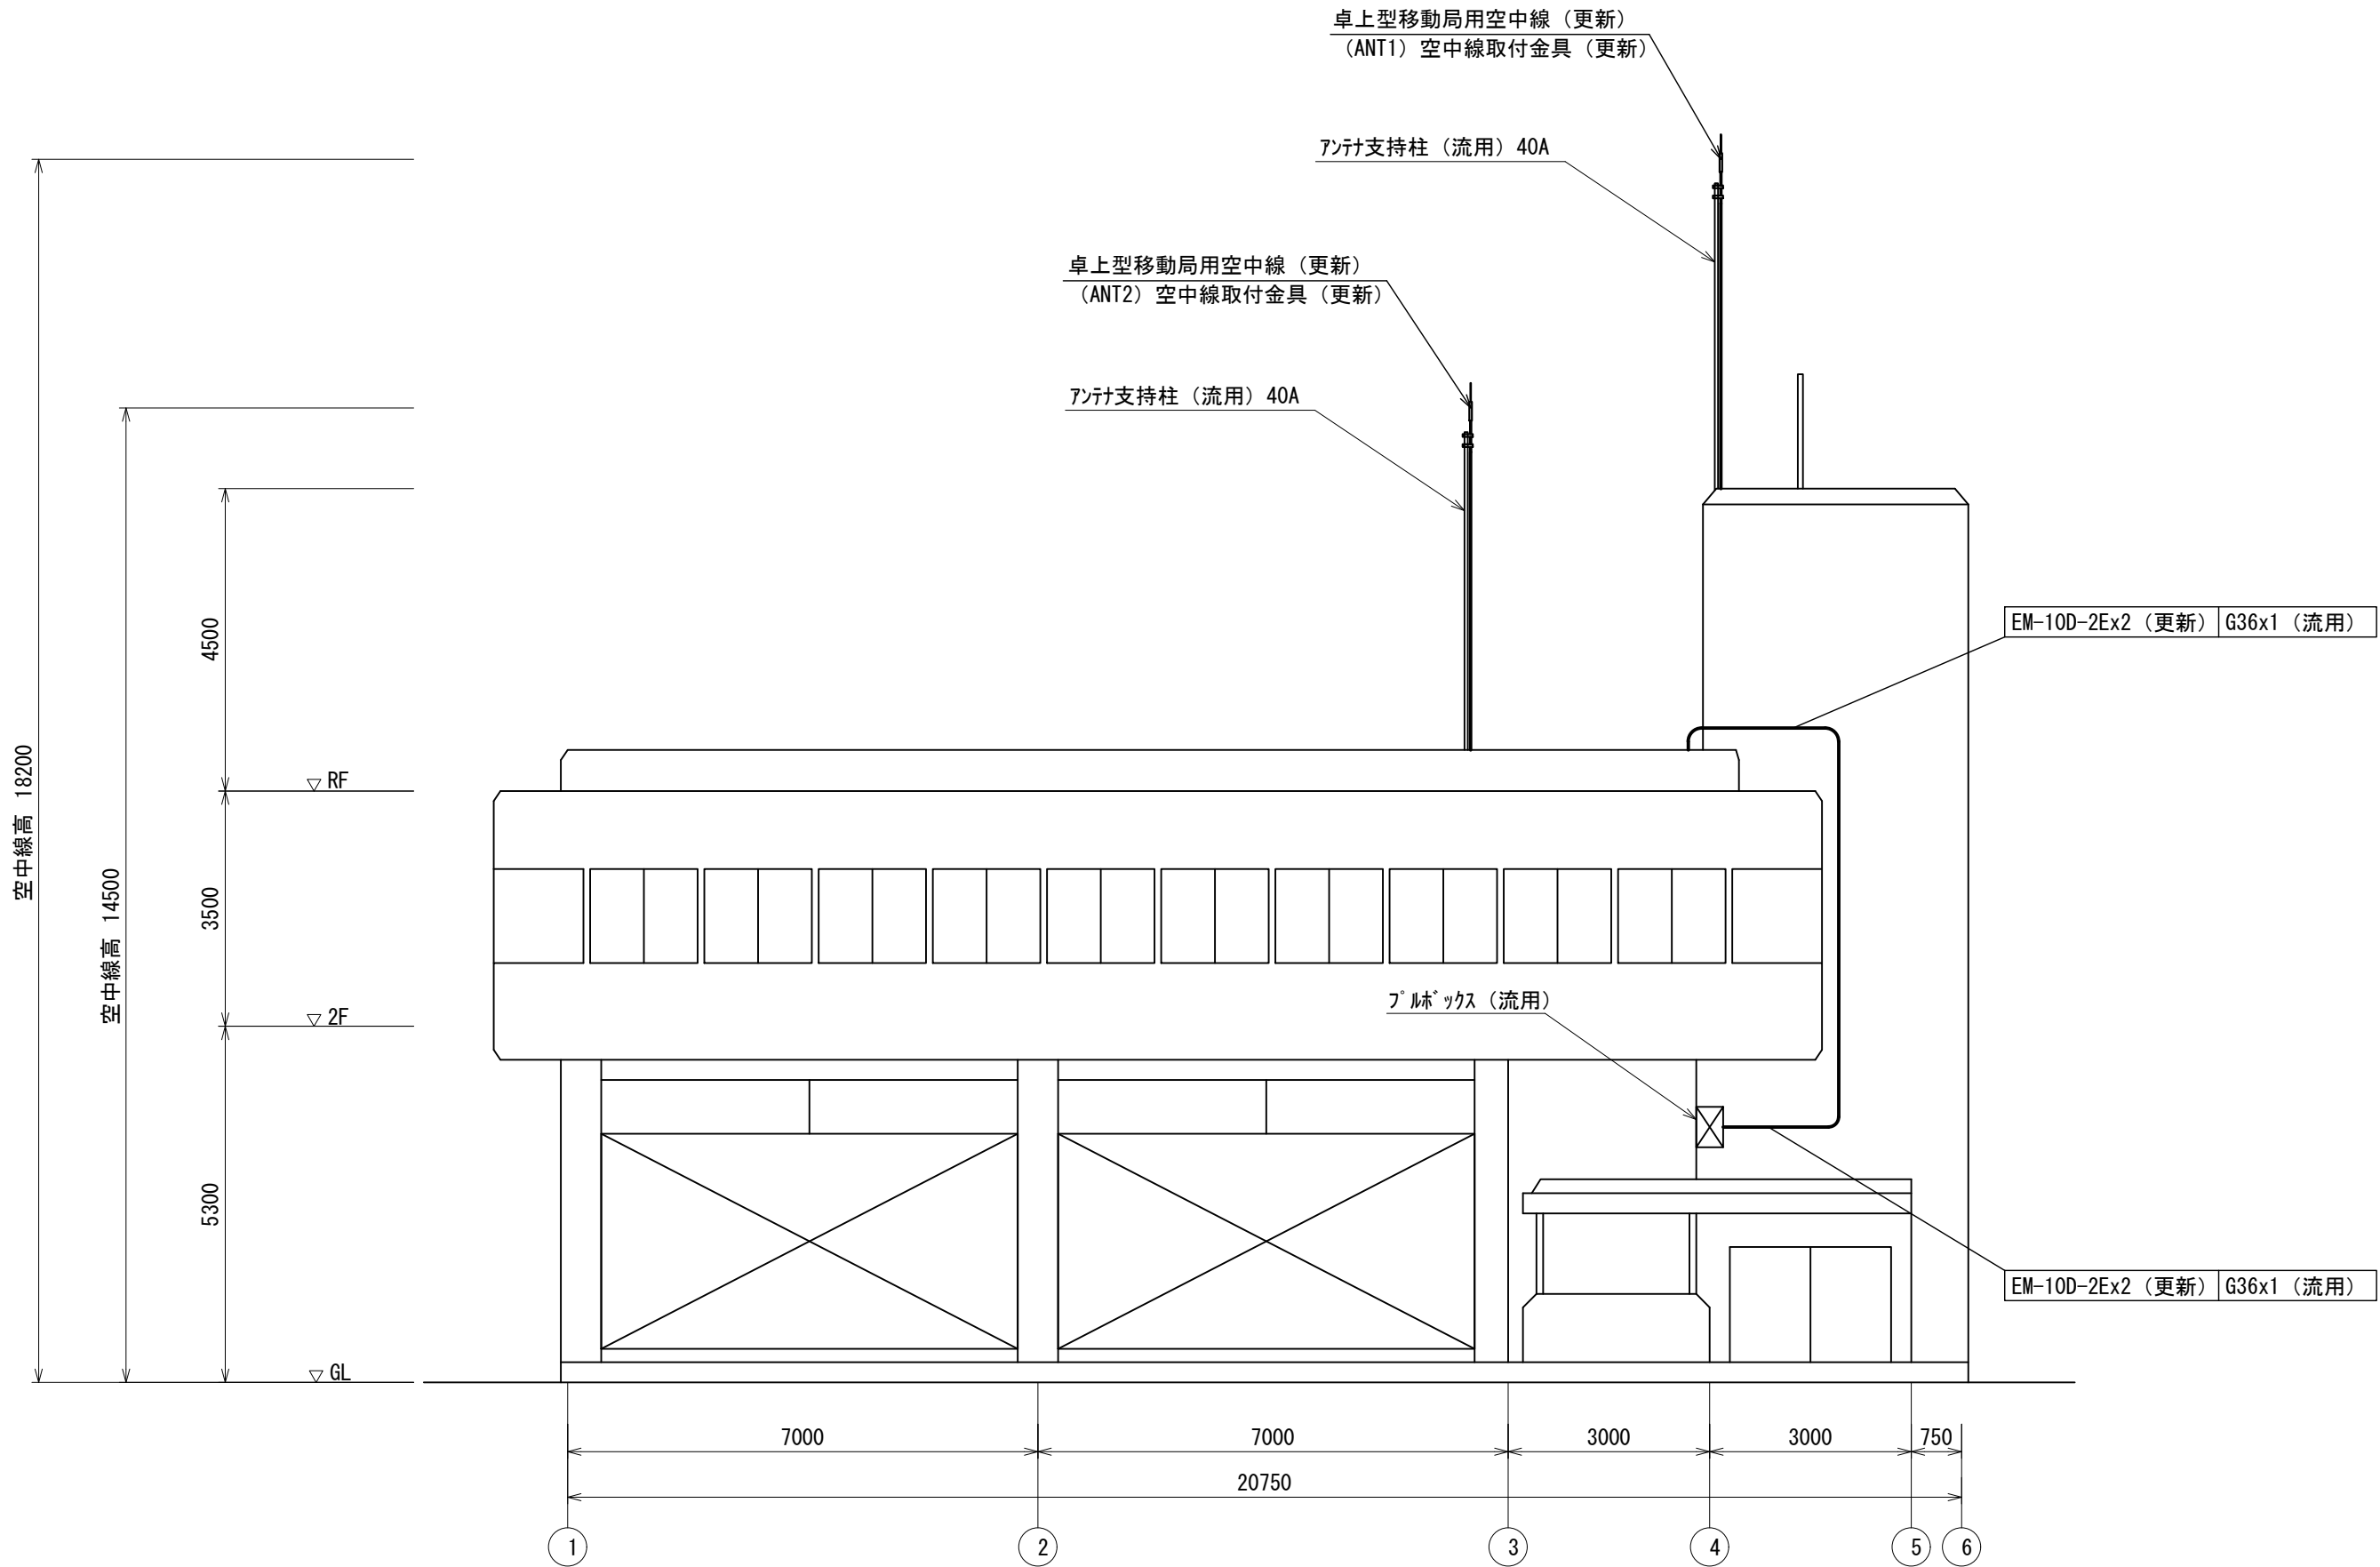


東側立面図


版	年月日	設変番号	変 更 事 項	承認	発注者	名称	図名	縮尺	設計	奥田	年月日	2025.06
					堺市消防局	消防救急デジタル無線設備更新業務	茶山台出張所 東側立面図	1/100	検図	山村	年月日	2025.06
					担当係長	担当			承認	牛田	年月日	2025.06
									図番		19-03	



ビーム計画設計株式会社
Beam Planning Corporation

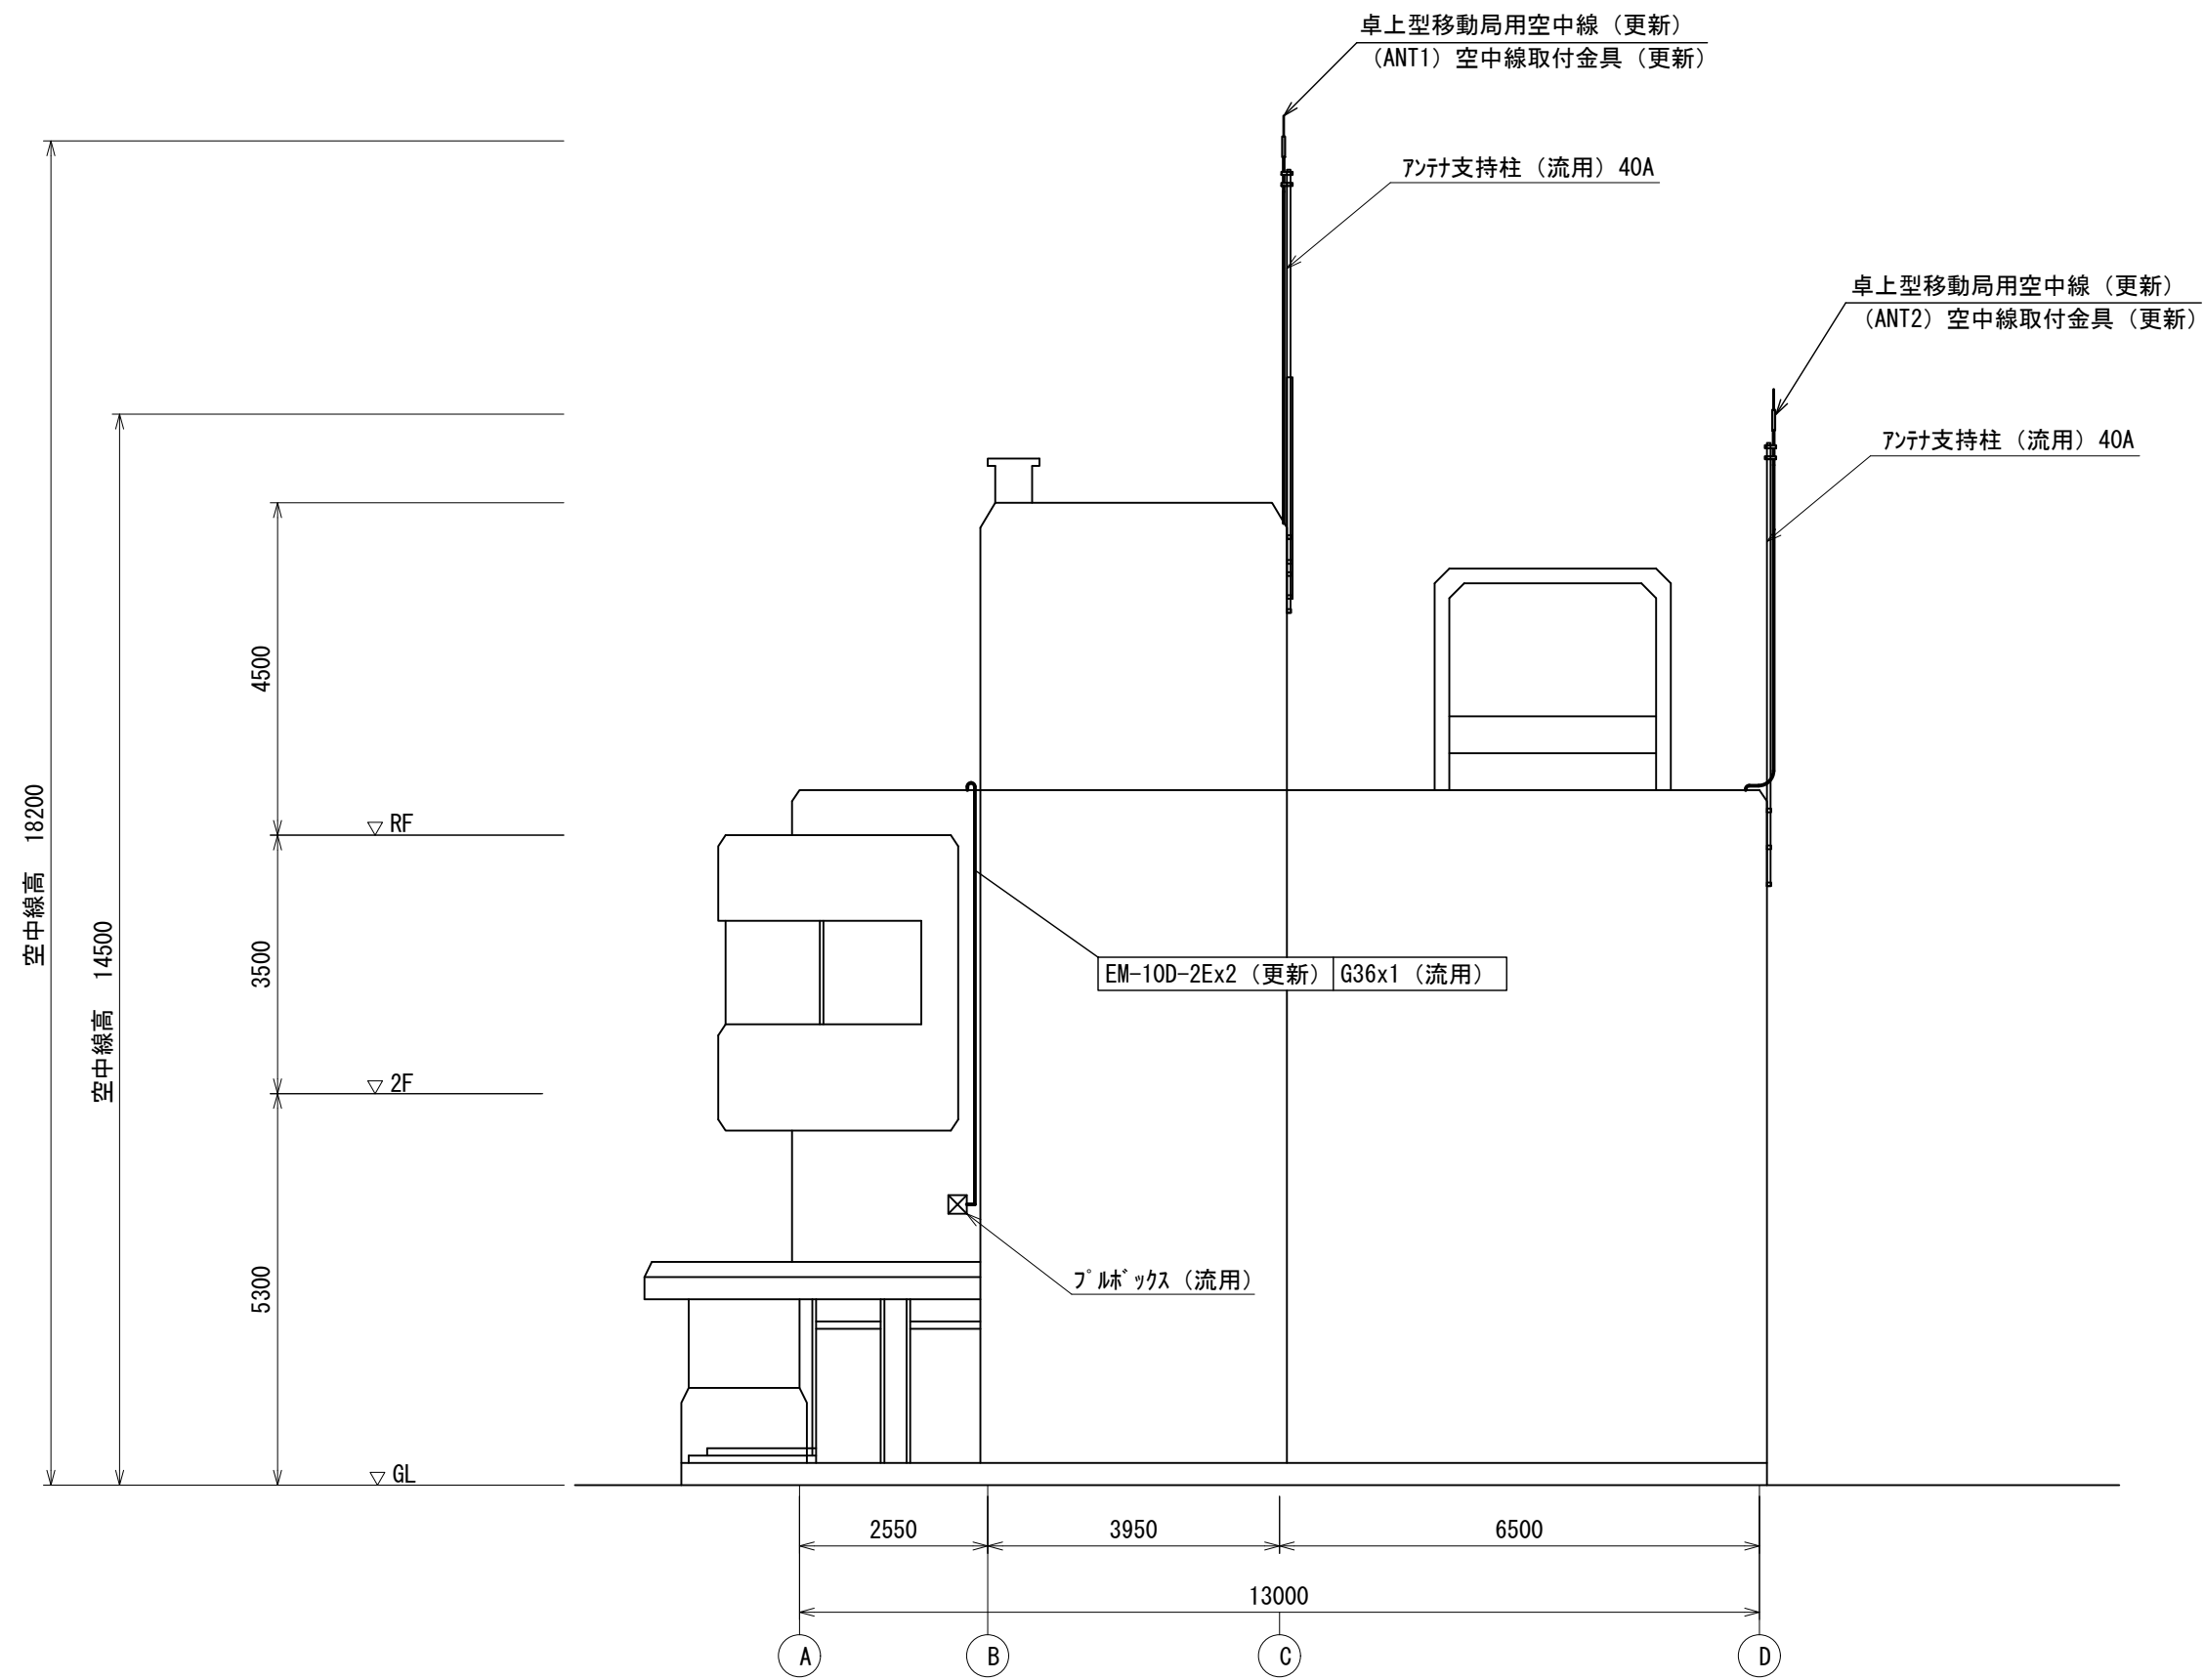

北側立面図

版	年月日	設定番号	変 更 事 項	承認	発注者	名称	 ビーム計画設計株式会社 Beam Planning Corporation	設計	奥田	年月日	2025.06
					堺市消防局	消防救急デジタル無線設備更新業務		検図	山村	年月日	2025.06
						担当係長 担当		承認	牛田	年月日	2025.06
						図名 茶山台出張所 北側立面図 縮尺 1/100		図番	19-04		