
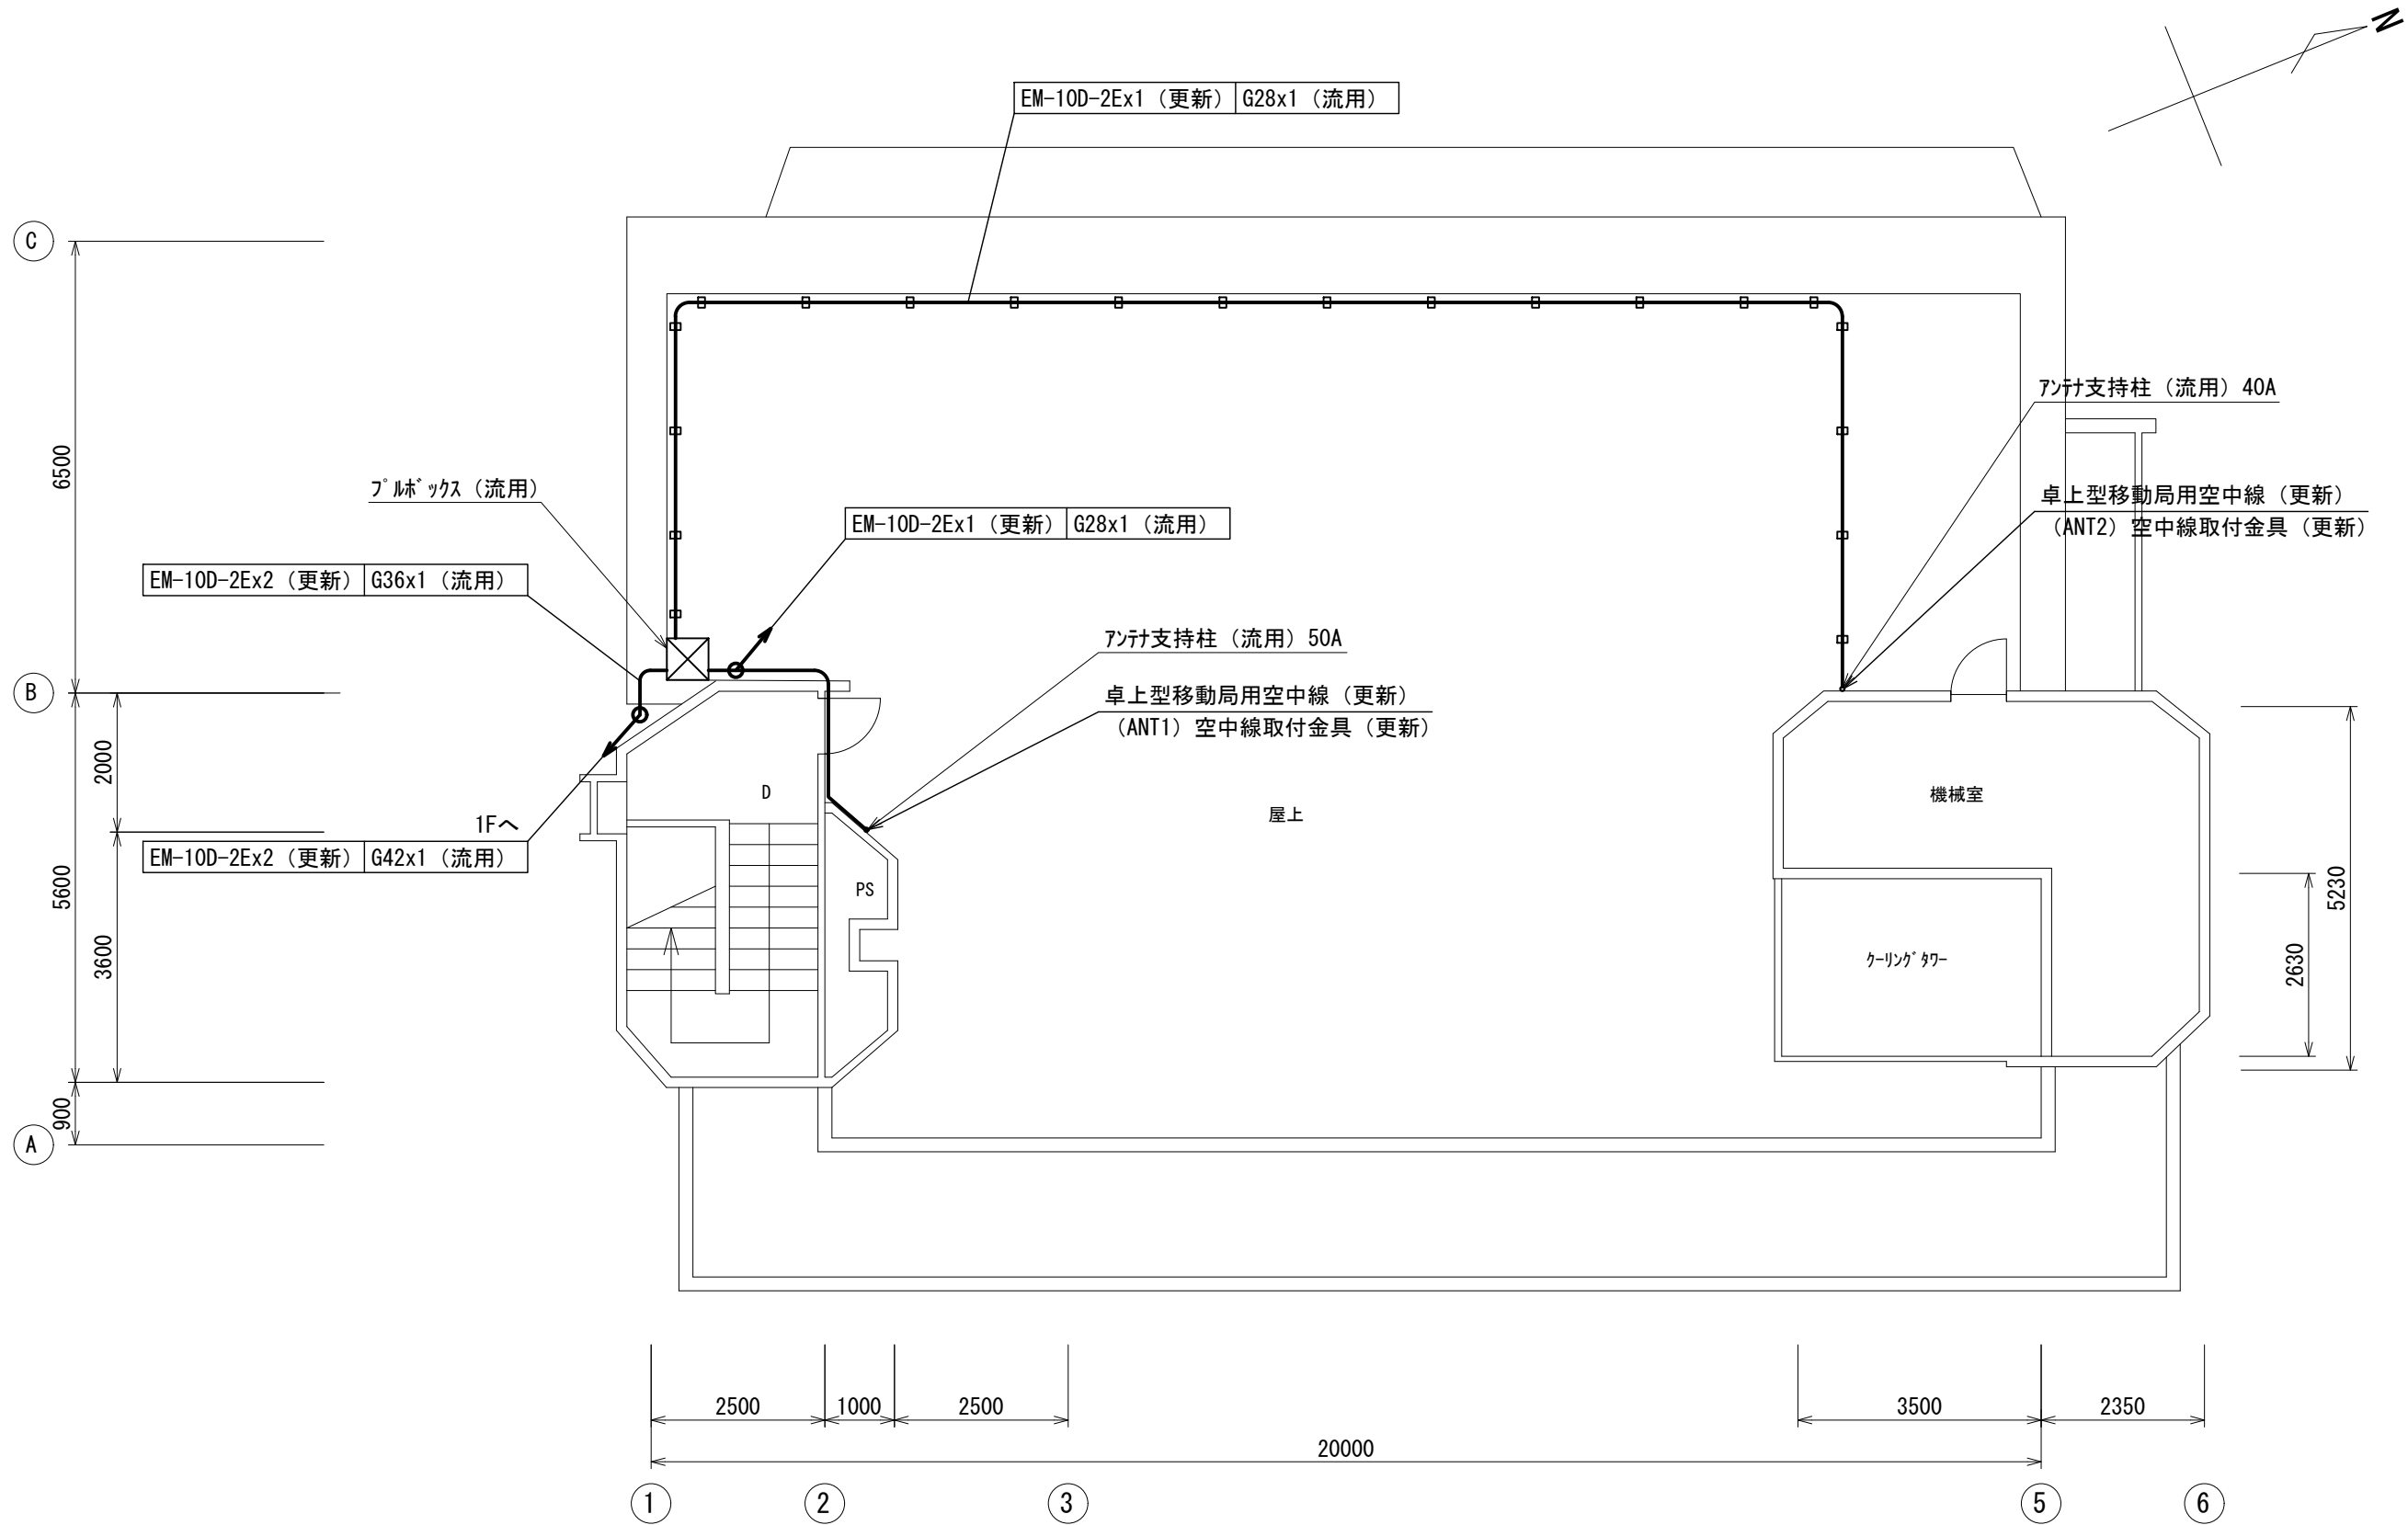


版	年月日	設変番号	変 更 事 項	承認	発注者 堺市消防局				名称 消防救急デジタル無線設備更新業務	 ビーム計画設計株式会社 Beam Planning Corporation	設計	奥田	年月日	2025.06	
									図名 百舌鳥出張所 1階平面図		縮尺 1/100	検図	山村	年月日	2025.06
					担当係長	担当					承認	牛田	年月日	2025.06	
												図番	20-01		




屋上階平面図

版	年月日	設定番号	変更事項	承認	発注者	名称	図名	縮尺	設計	奥田	年月日	2025.06
					堺市消防局	消防救急デジタル無線設備更新業務			検図	山村	年月日	2025.06
					担当係長	担当			承認	牛田	年月日	2025.06
						百舌鳥出張所 屋上階平面図		縮尺 1/100	図番	20-02		



ビーム計画設計株式会社
Beam Planning Corporation

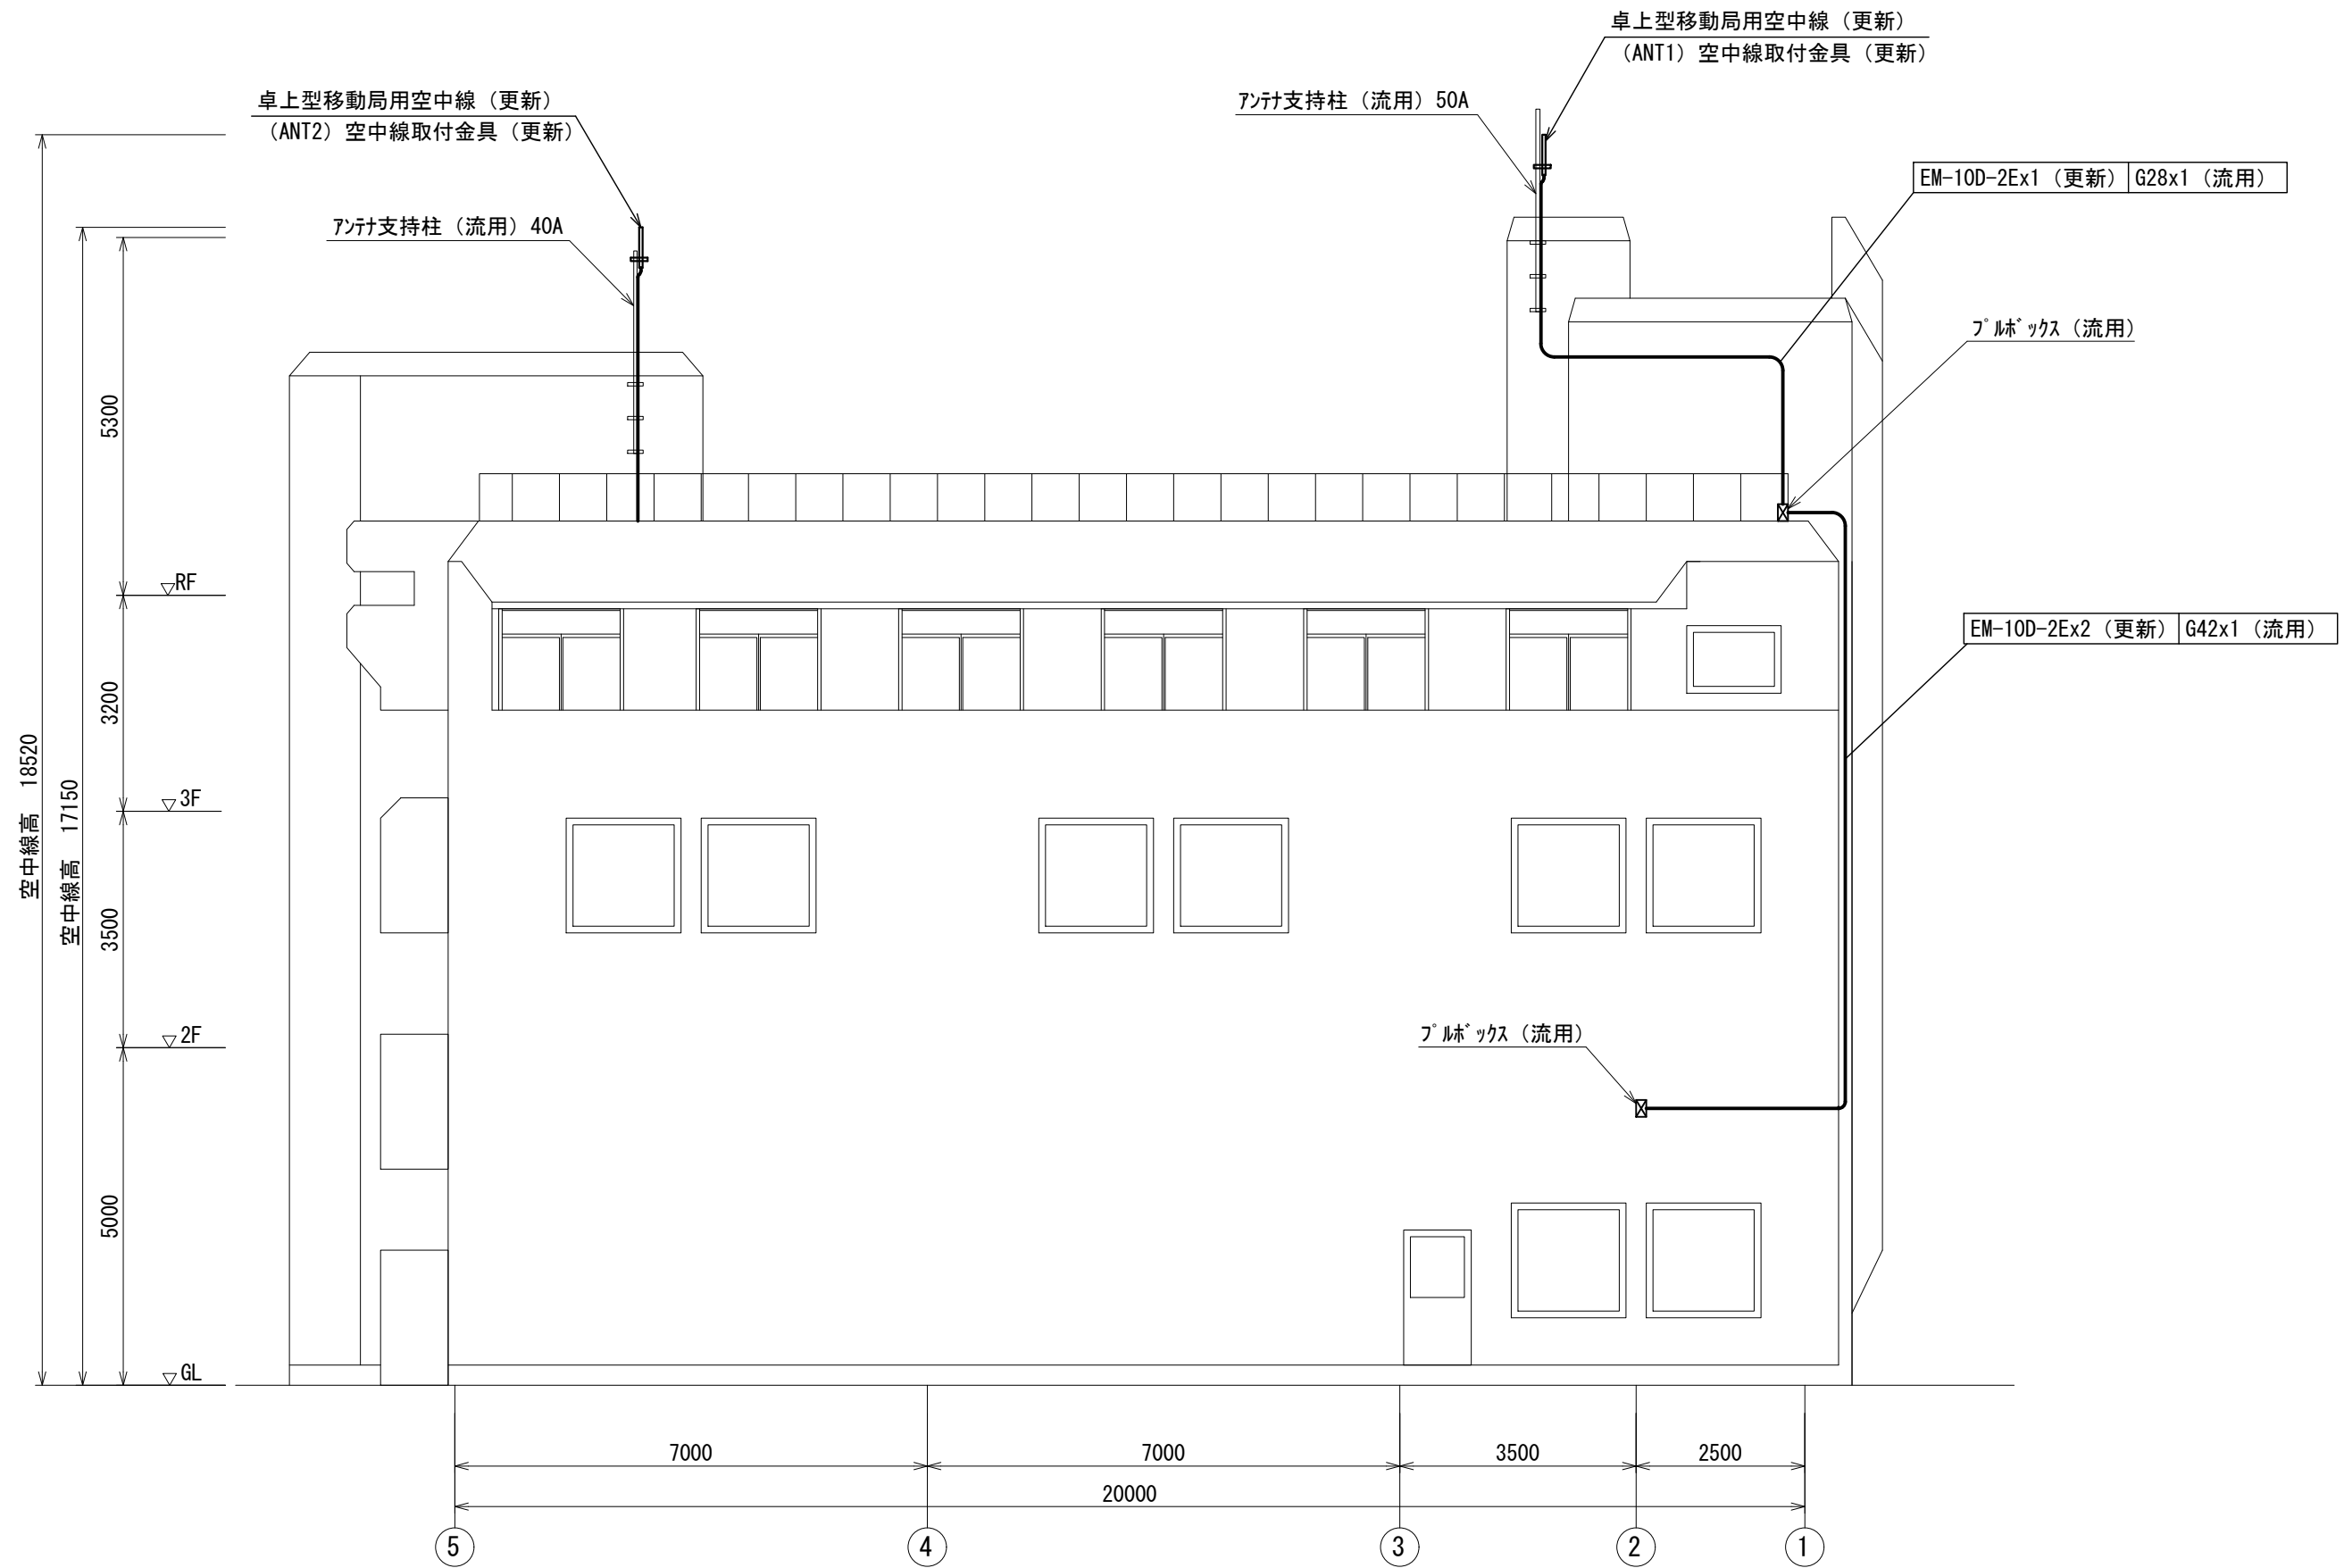

版	年月日	設変番号	変 更 事 項	承認	発注者	名称	図名	縮尺	設計	奥田	年月日	2025.06
					堺市消防局	消防救急デジタル無線設備更新業務	百舌鳥出張所 西側立面図	1/100	検図	山村	年月日	2025.06
					担当係長	担当			承認	牛田	年月日	2025.06
									図番		20-03	



ビーム計画設計株式会社
Beam Planning Corporation