


1階平面図

版	年月日	設変番号	変 更 事 項	承認	発注者	名称	図名	縮尺	設計	奥田	年月日	2025.06
					堺市消防局	消防救急デジタル無線設備更新業務	高師浜出張所 1階平面図	1/100	検図	山村	年月日	2025.06
					担当係長	担当			承認	牛田	年月日	2025.06
									図番		21-01	




ビーム計画設計株式会社
Beam Planning Corporation

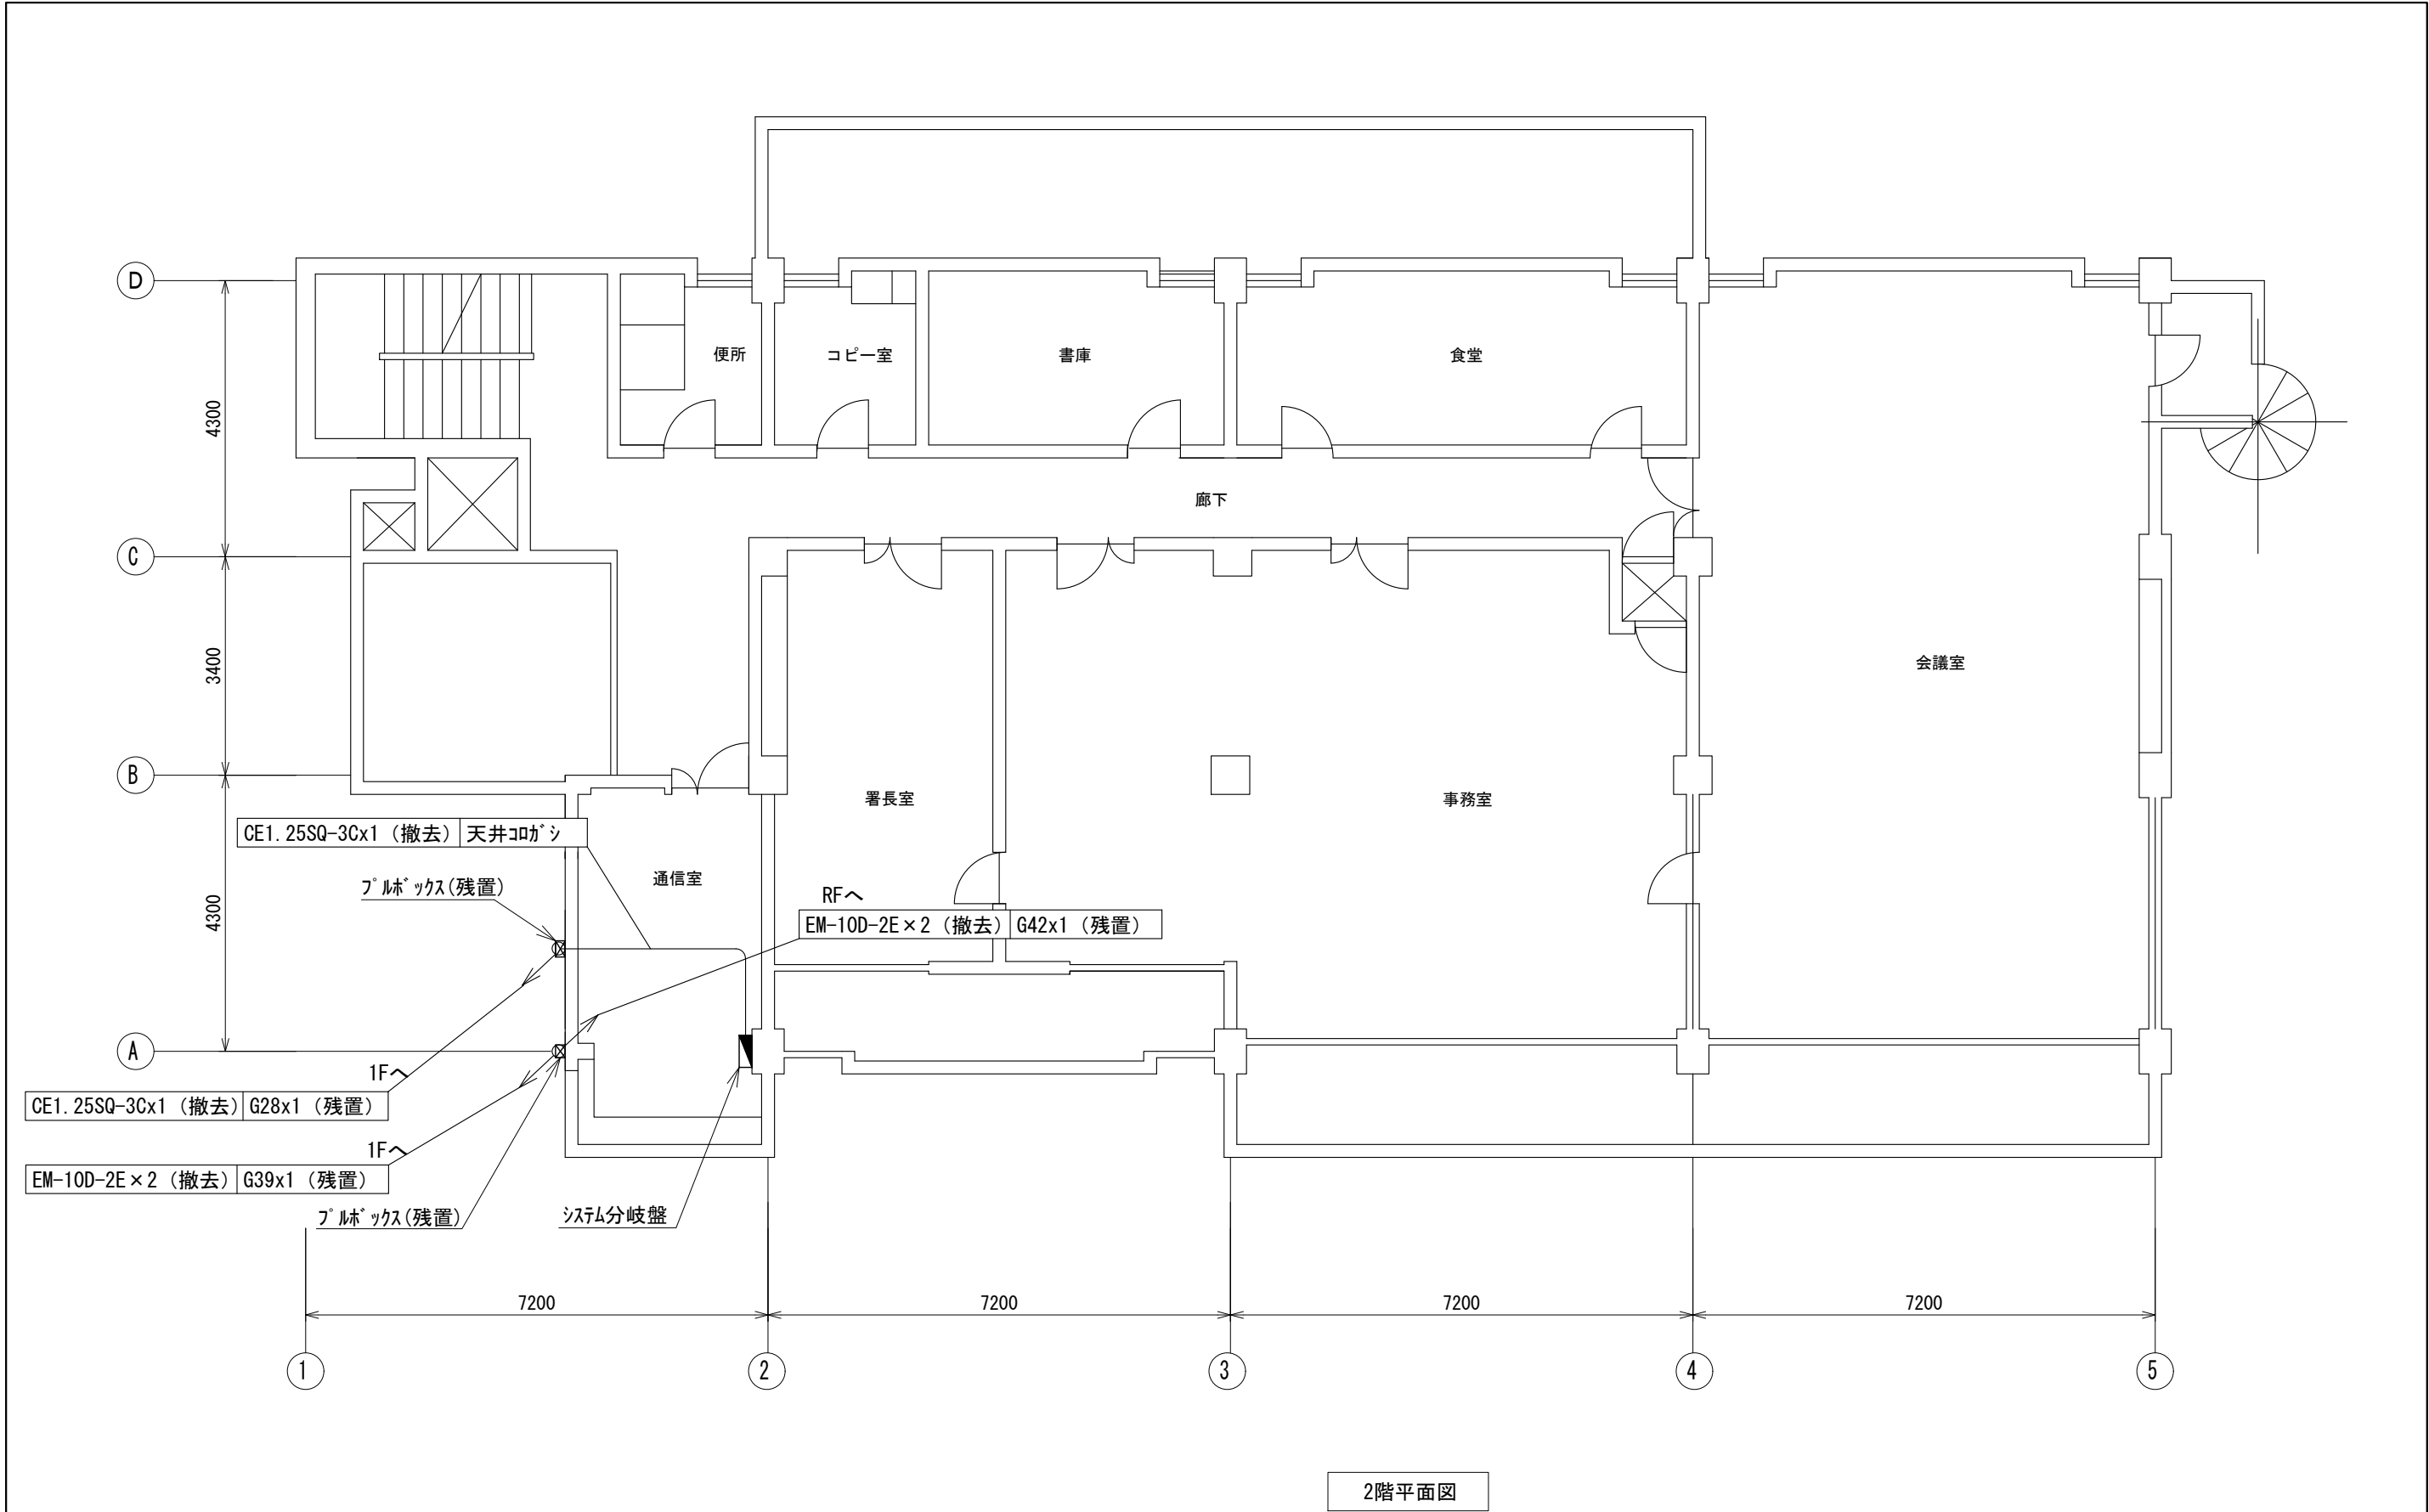

版	年月日	設変番号	変 更 事 項	承認	発注者	名称	設計	奥田	年月日	2025.06
					堺市消防局	消防救急デジタル無線設備更新業務	検図	山村	年月日	2025.06
					担当係長	担当	承認	牛田	年月日	2025.06
						図名 高師浜出張所 2階平面図	縮尺 1/100	図番	21-02	



ビーム計画設計株式会社
Beam Planning Corporation

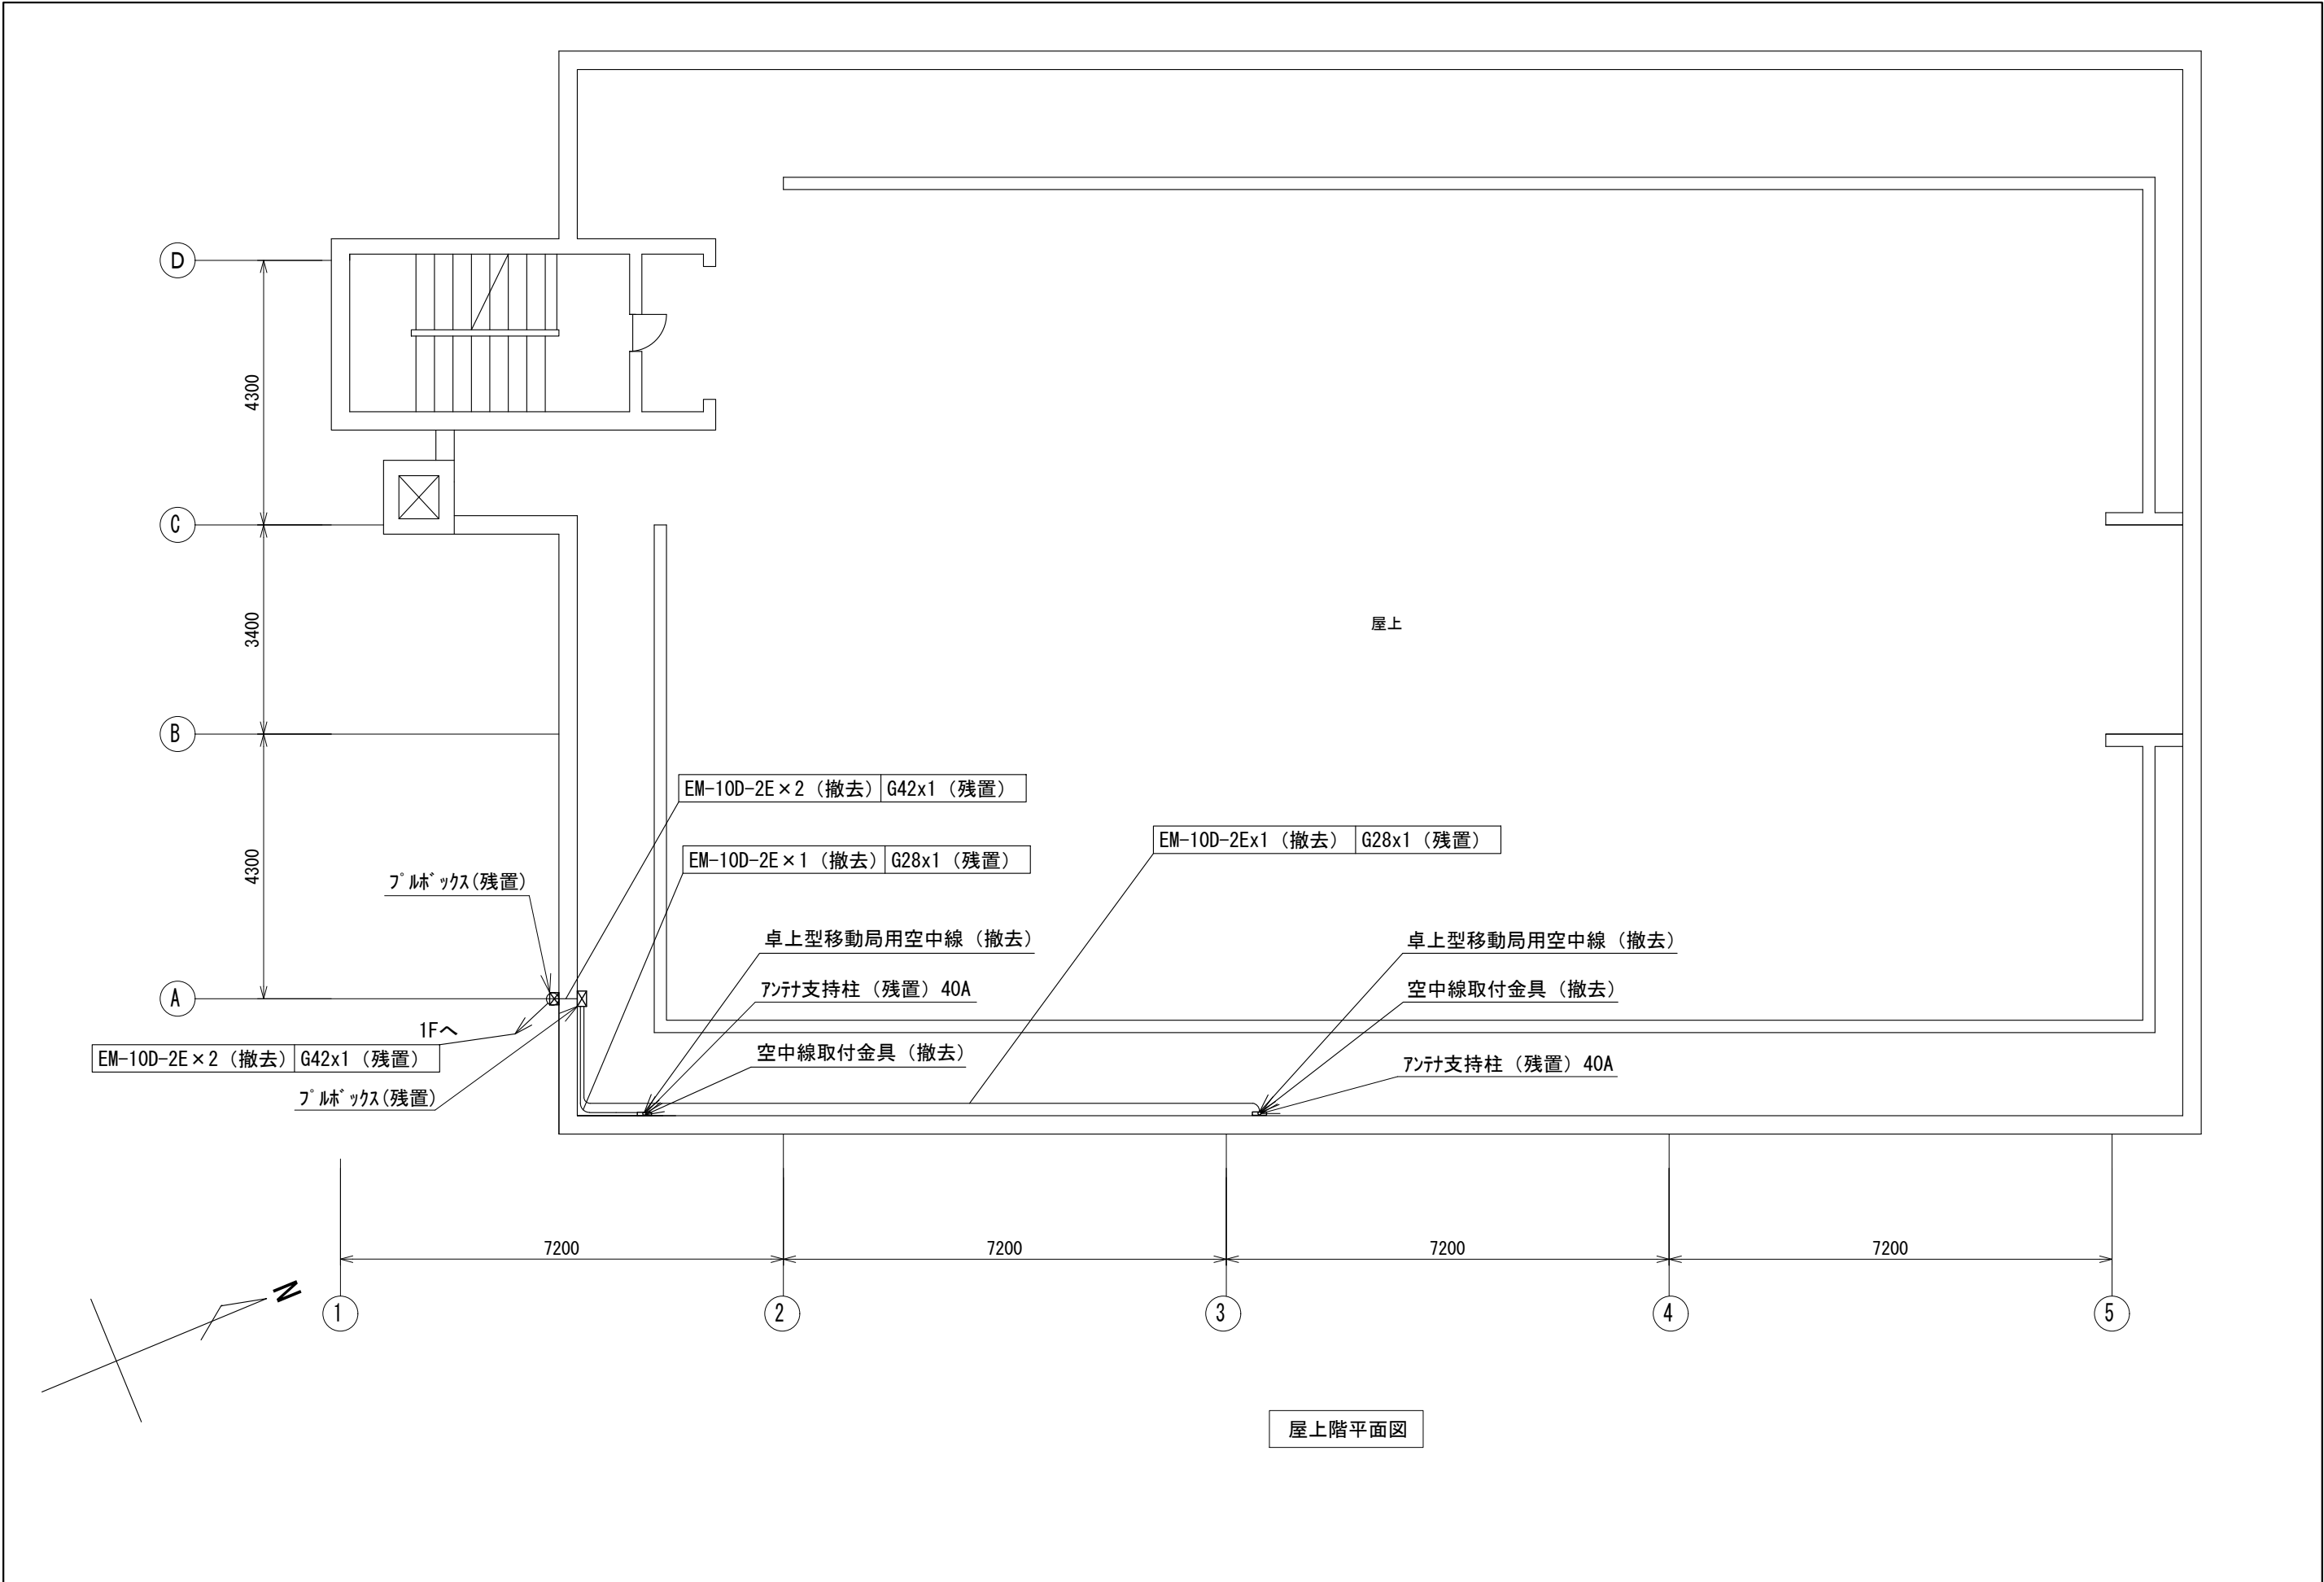


屋上階平面図

版	年月日	設変番号	変 更 事 項	承認	発注者	名称	図名	縮尺	設計	奥田	年月日	2025.06
					堺市消防局	消防救急デジタル無線設備更新業務	高師浜出張所 屋上階平面図	1/100	検図	山村	年月日	2025.06
					担当係長	担当			承認	牛田	年月日	2025.06
									図番		21-03	



ビーム計画設計株式会社
Beam Planning Corporation

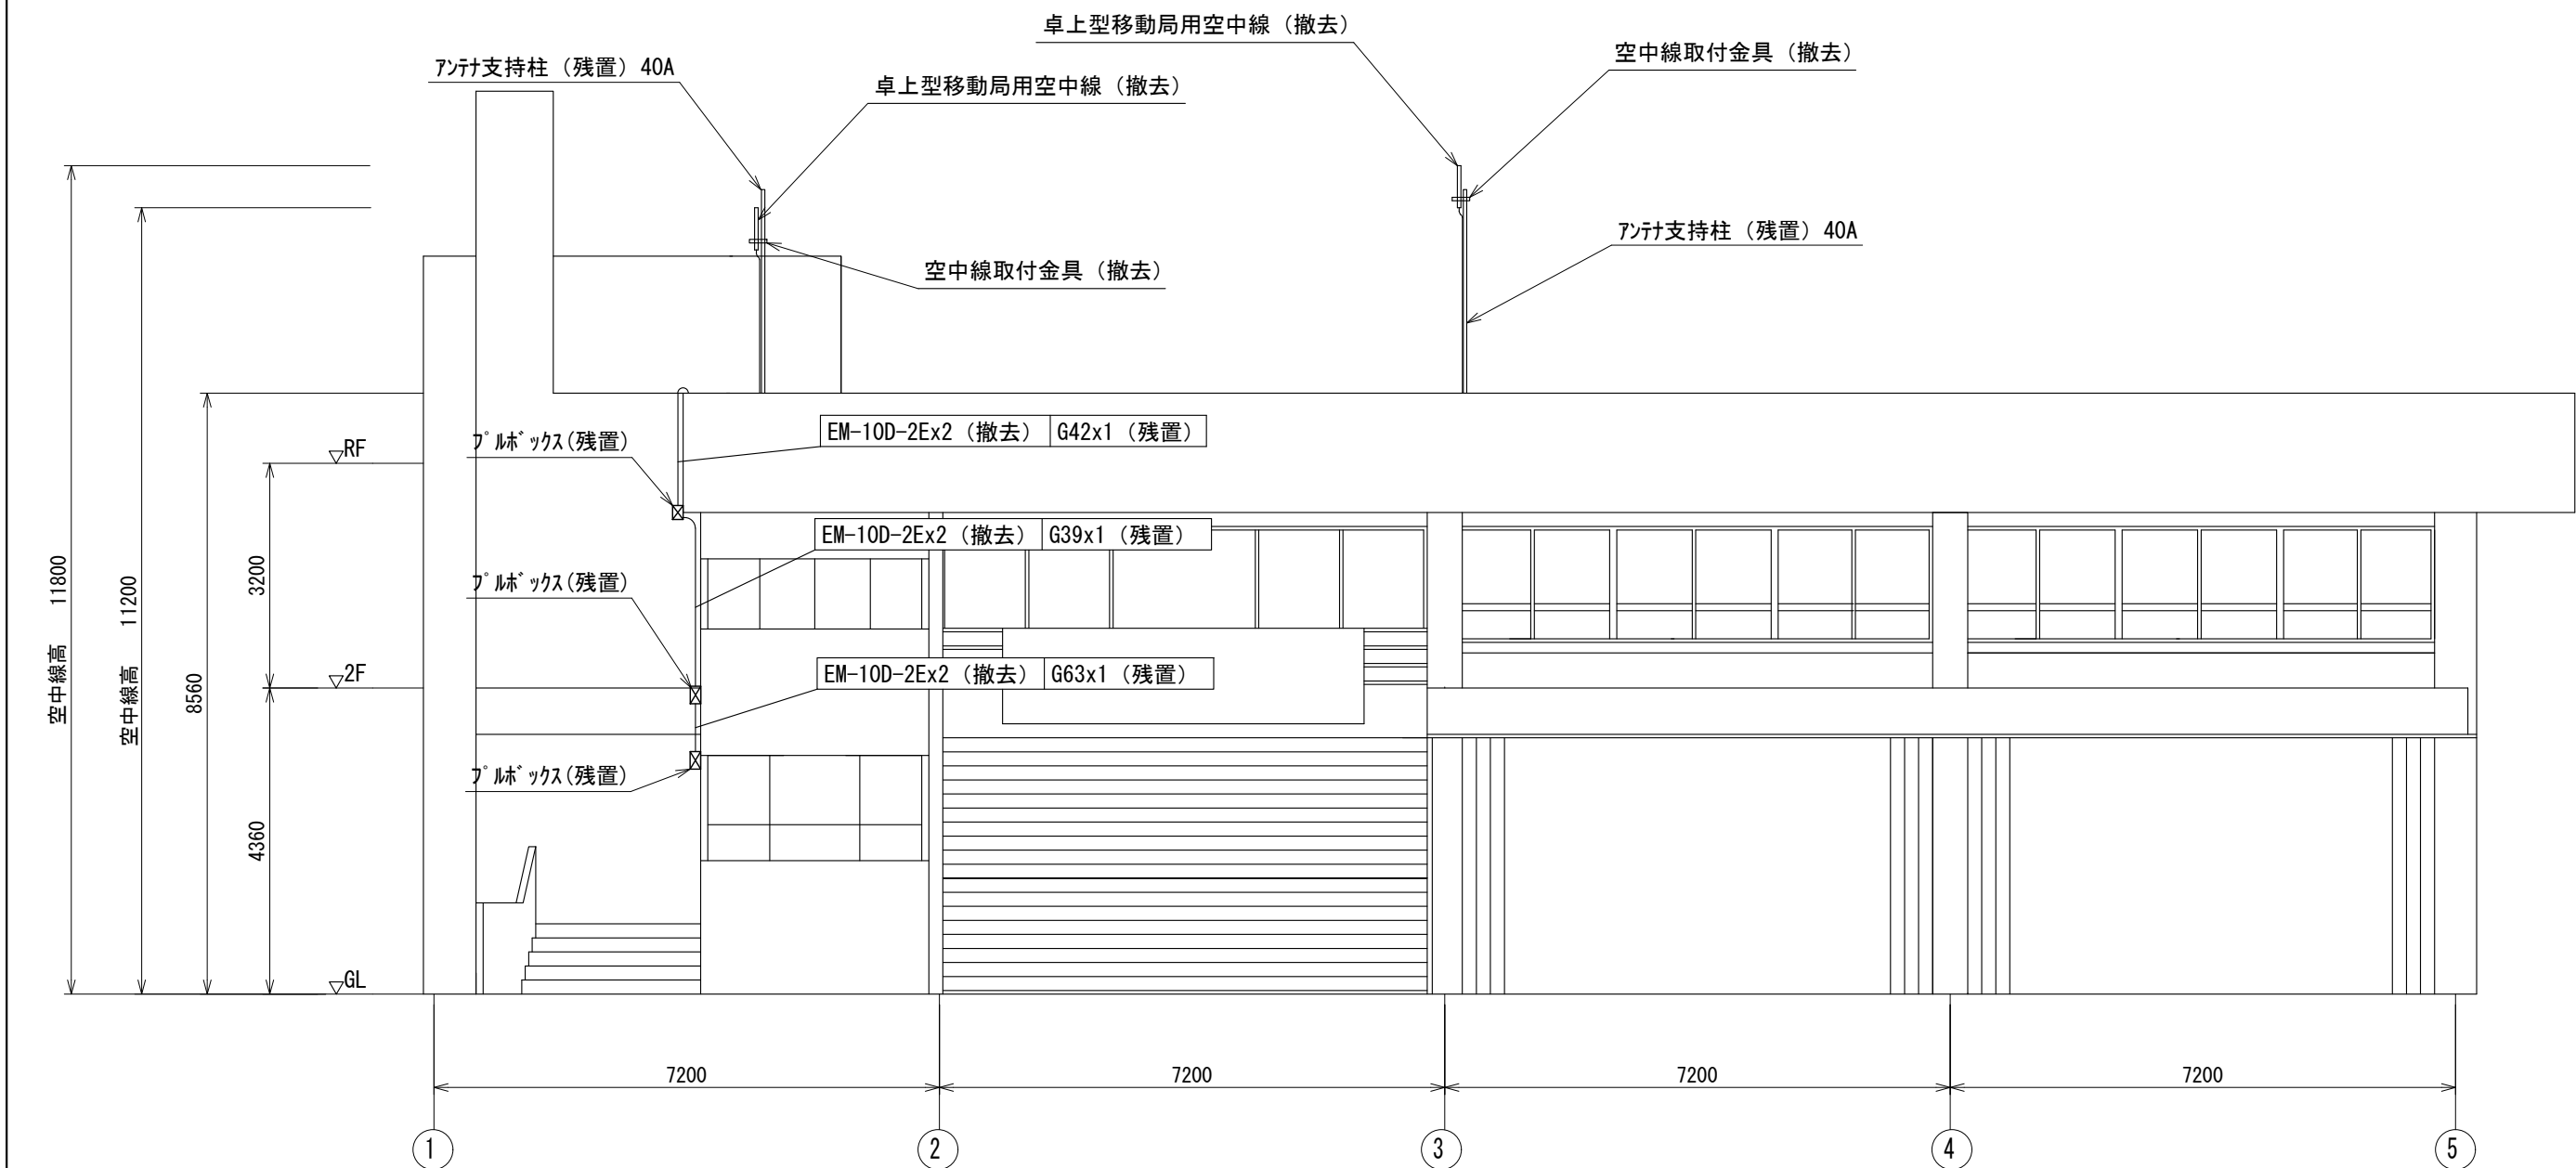

南側立面図

版	年月日	設変番号	変 更 事 項	承認	発注者	名称	設計	奥田	年月日	2025.06
					堺市消防局	消防救急デジタル無線設備更新業務	検図	山村	年月日	2025.06
					担当係長	担当	承認	牛田	年月日	2025.06
						図名 高師浜出張所 南側立面図	縮尺			21-04
						1/100				



ビーム計画設計株式会社
Beam Planning Corporation