


2 階平面図


版	年月日	設変番号	変 更 事 項	承認	発注者	名称	図名	縮尺	設計	奥田	年月日	2025.06
					堺市消防局	消防救急デジタル無線設備更新業務	大阪狭山市役所 2階平面図	1/300	検図	山村	年月日	2025.06
					担当係長	担当			承認	牛田	年月日	2025.06
									図番			26-01

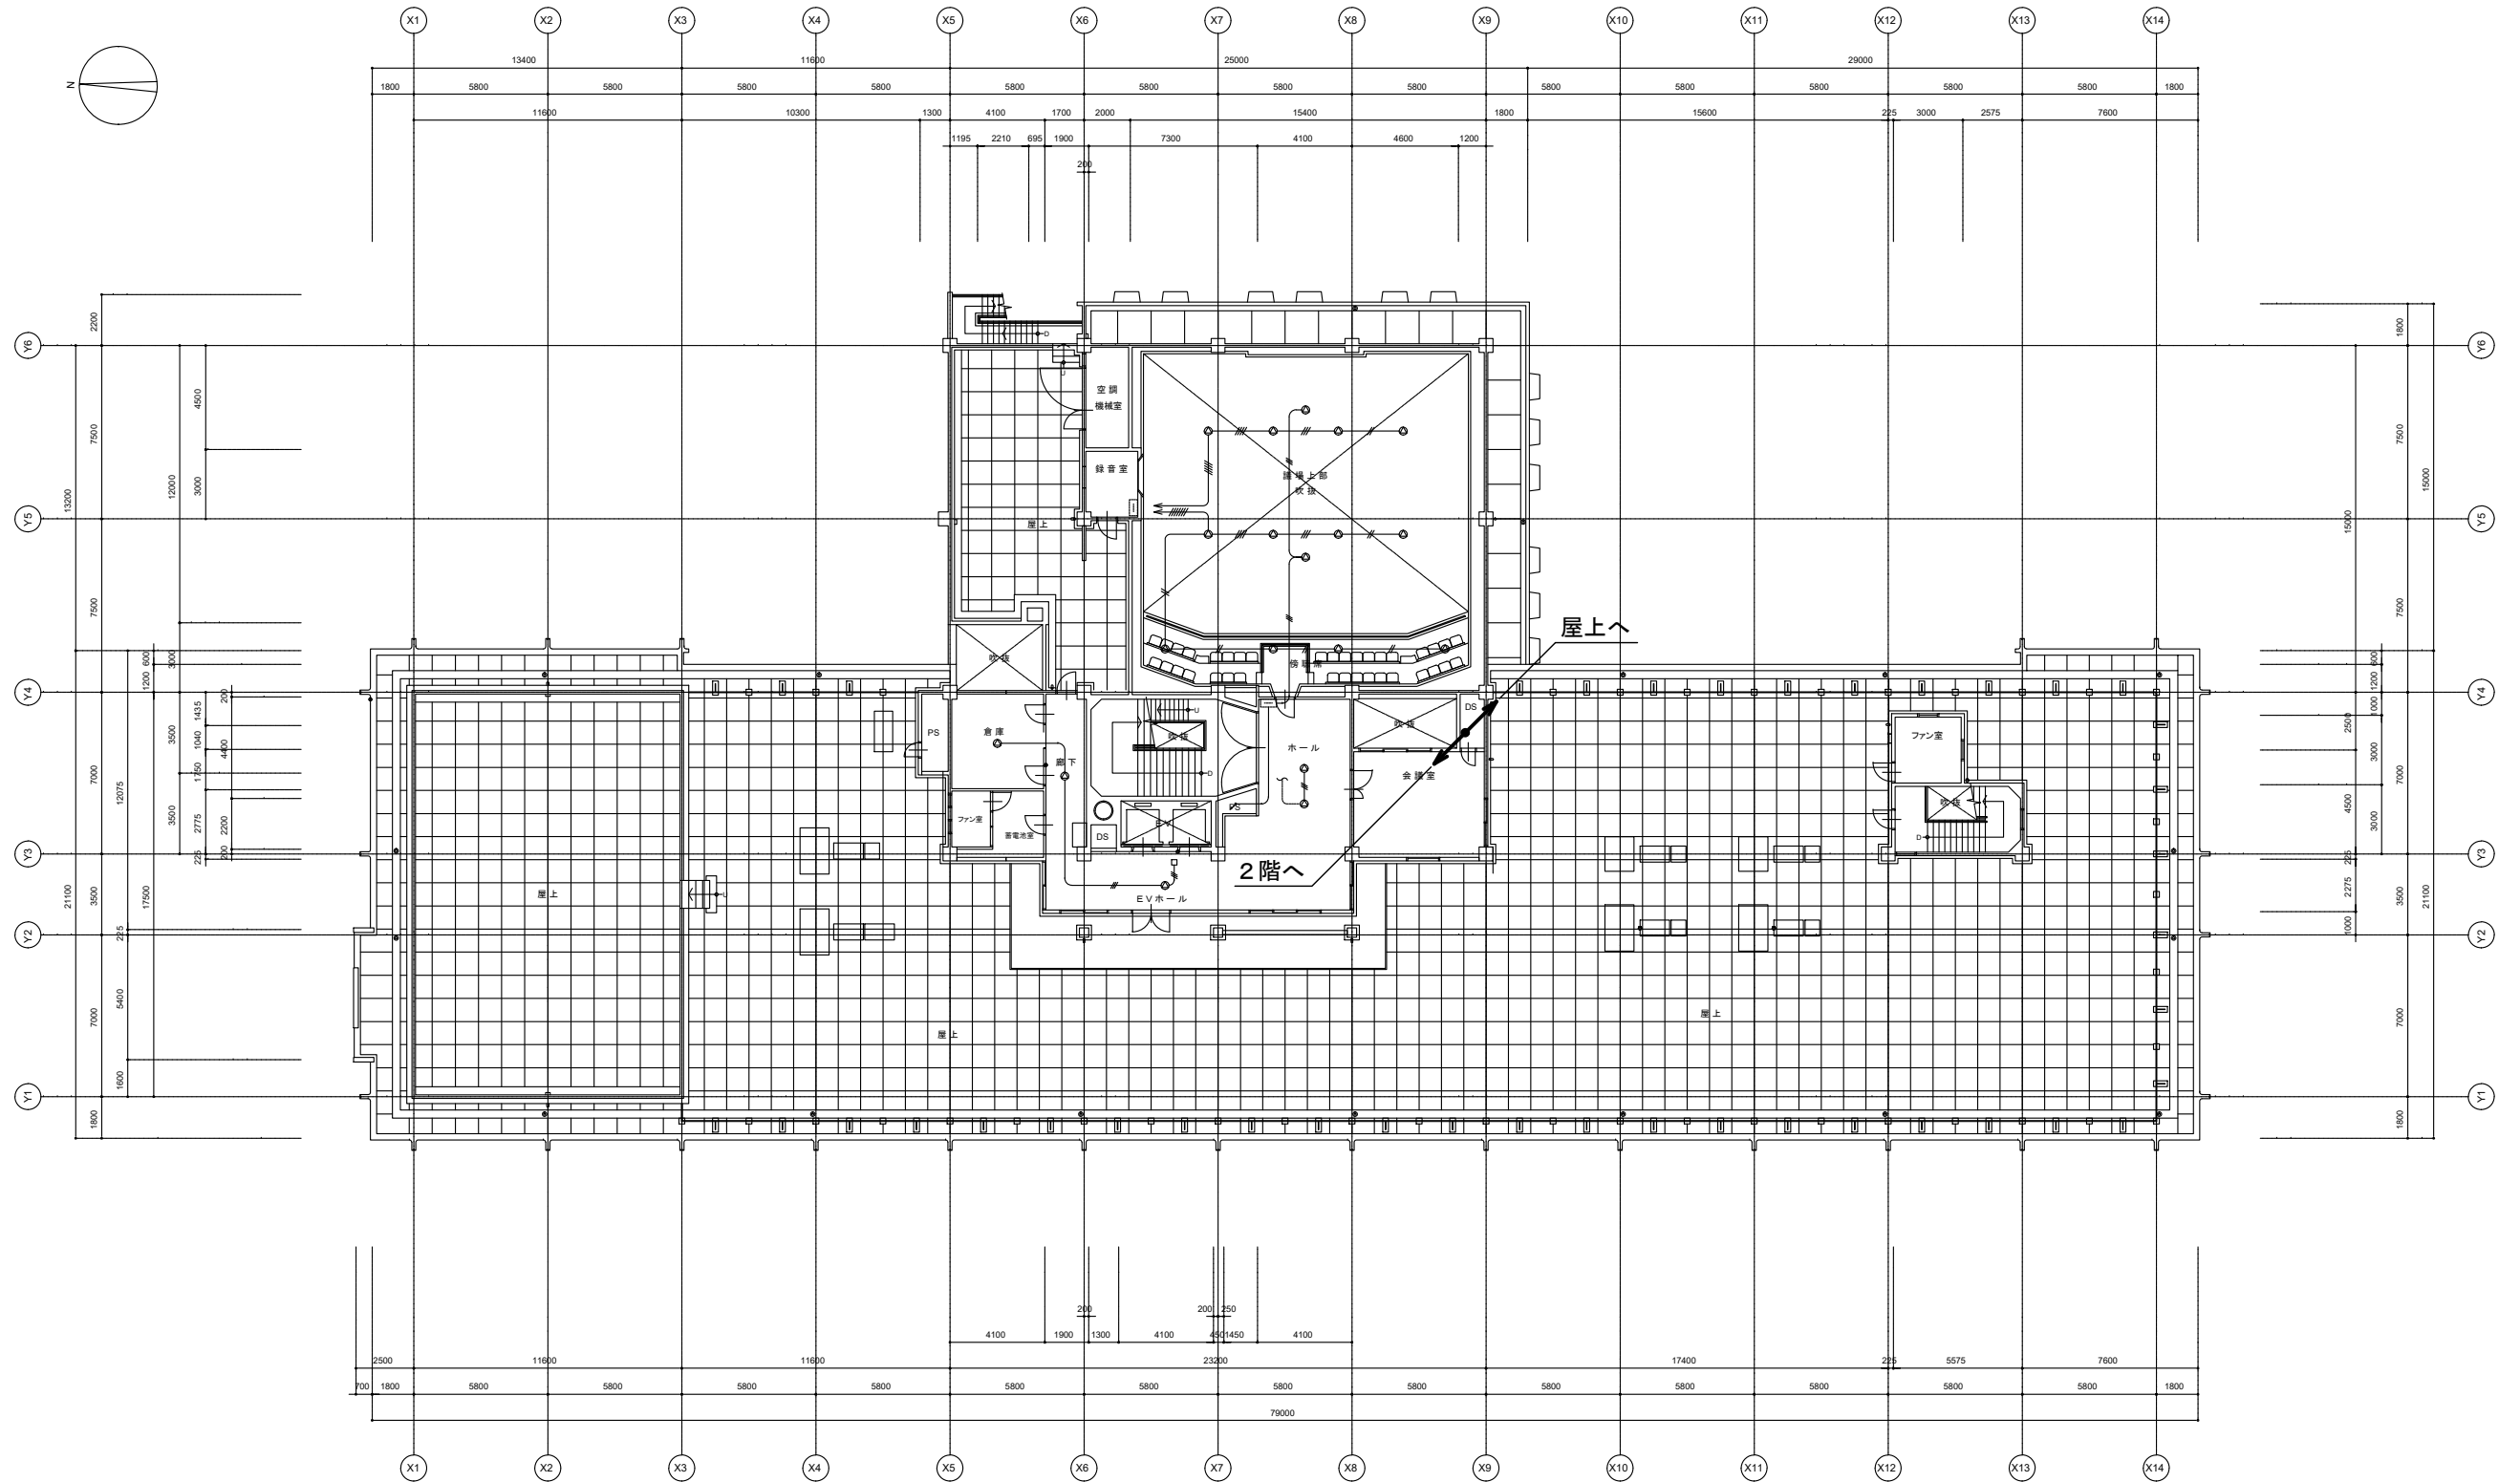



ビーム計画設計株式会社
Beam Planning Corporation



4 階平面図

版	年月日	設定番号	変 更 事 項				承認	発注者 堺市消防局				名称 消防救急デジタル無線設備更新業務				 ビーム計画設計株式会社 Beam Planning Corporation				設計	奥田	年月日	2025.06				
																				担当係長 担当				図名 大阪狭山市役所 4階平面図			
																								図番	26-02		

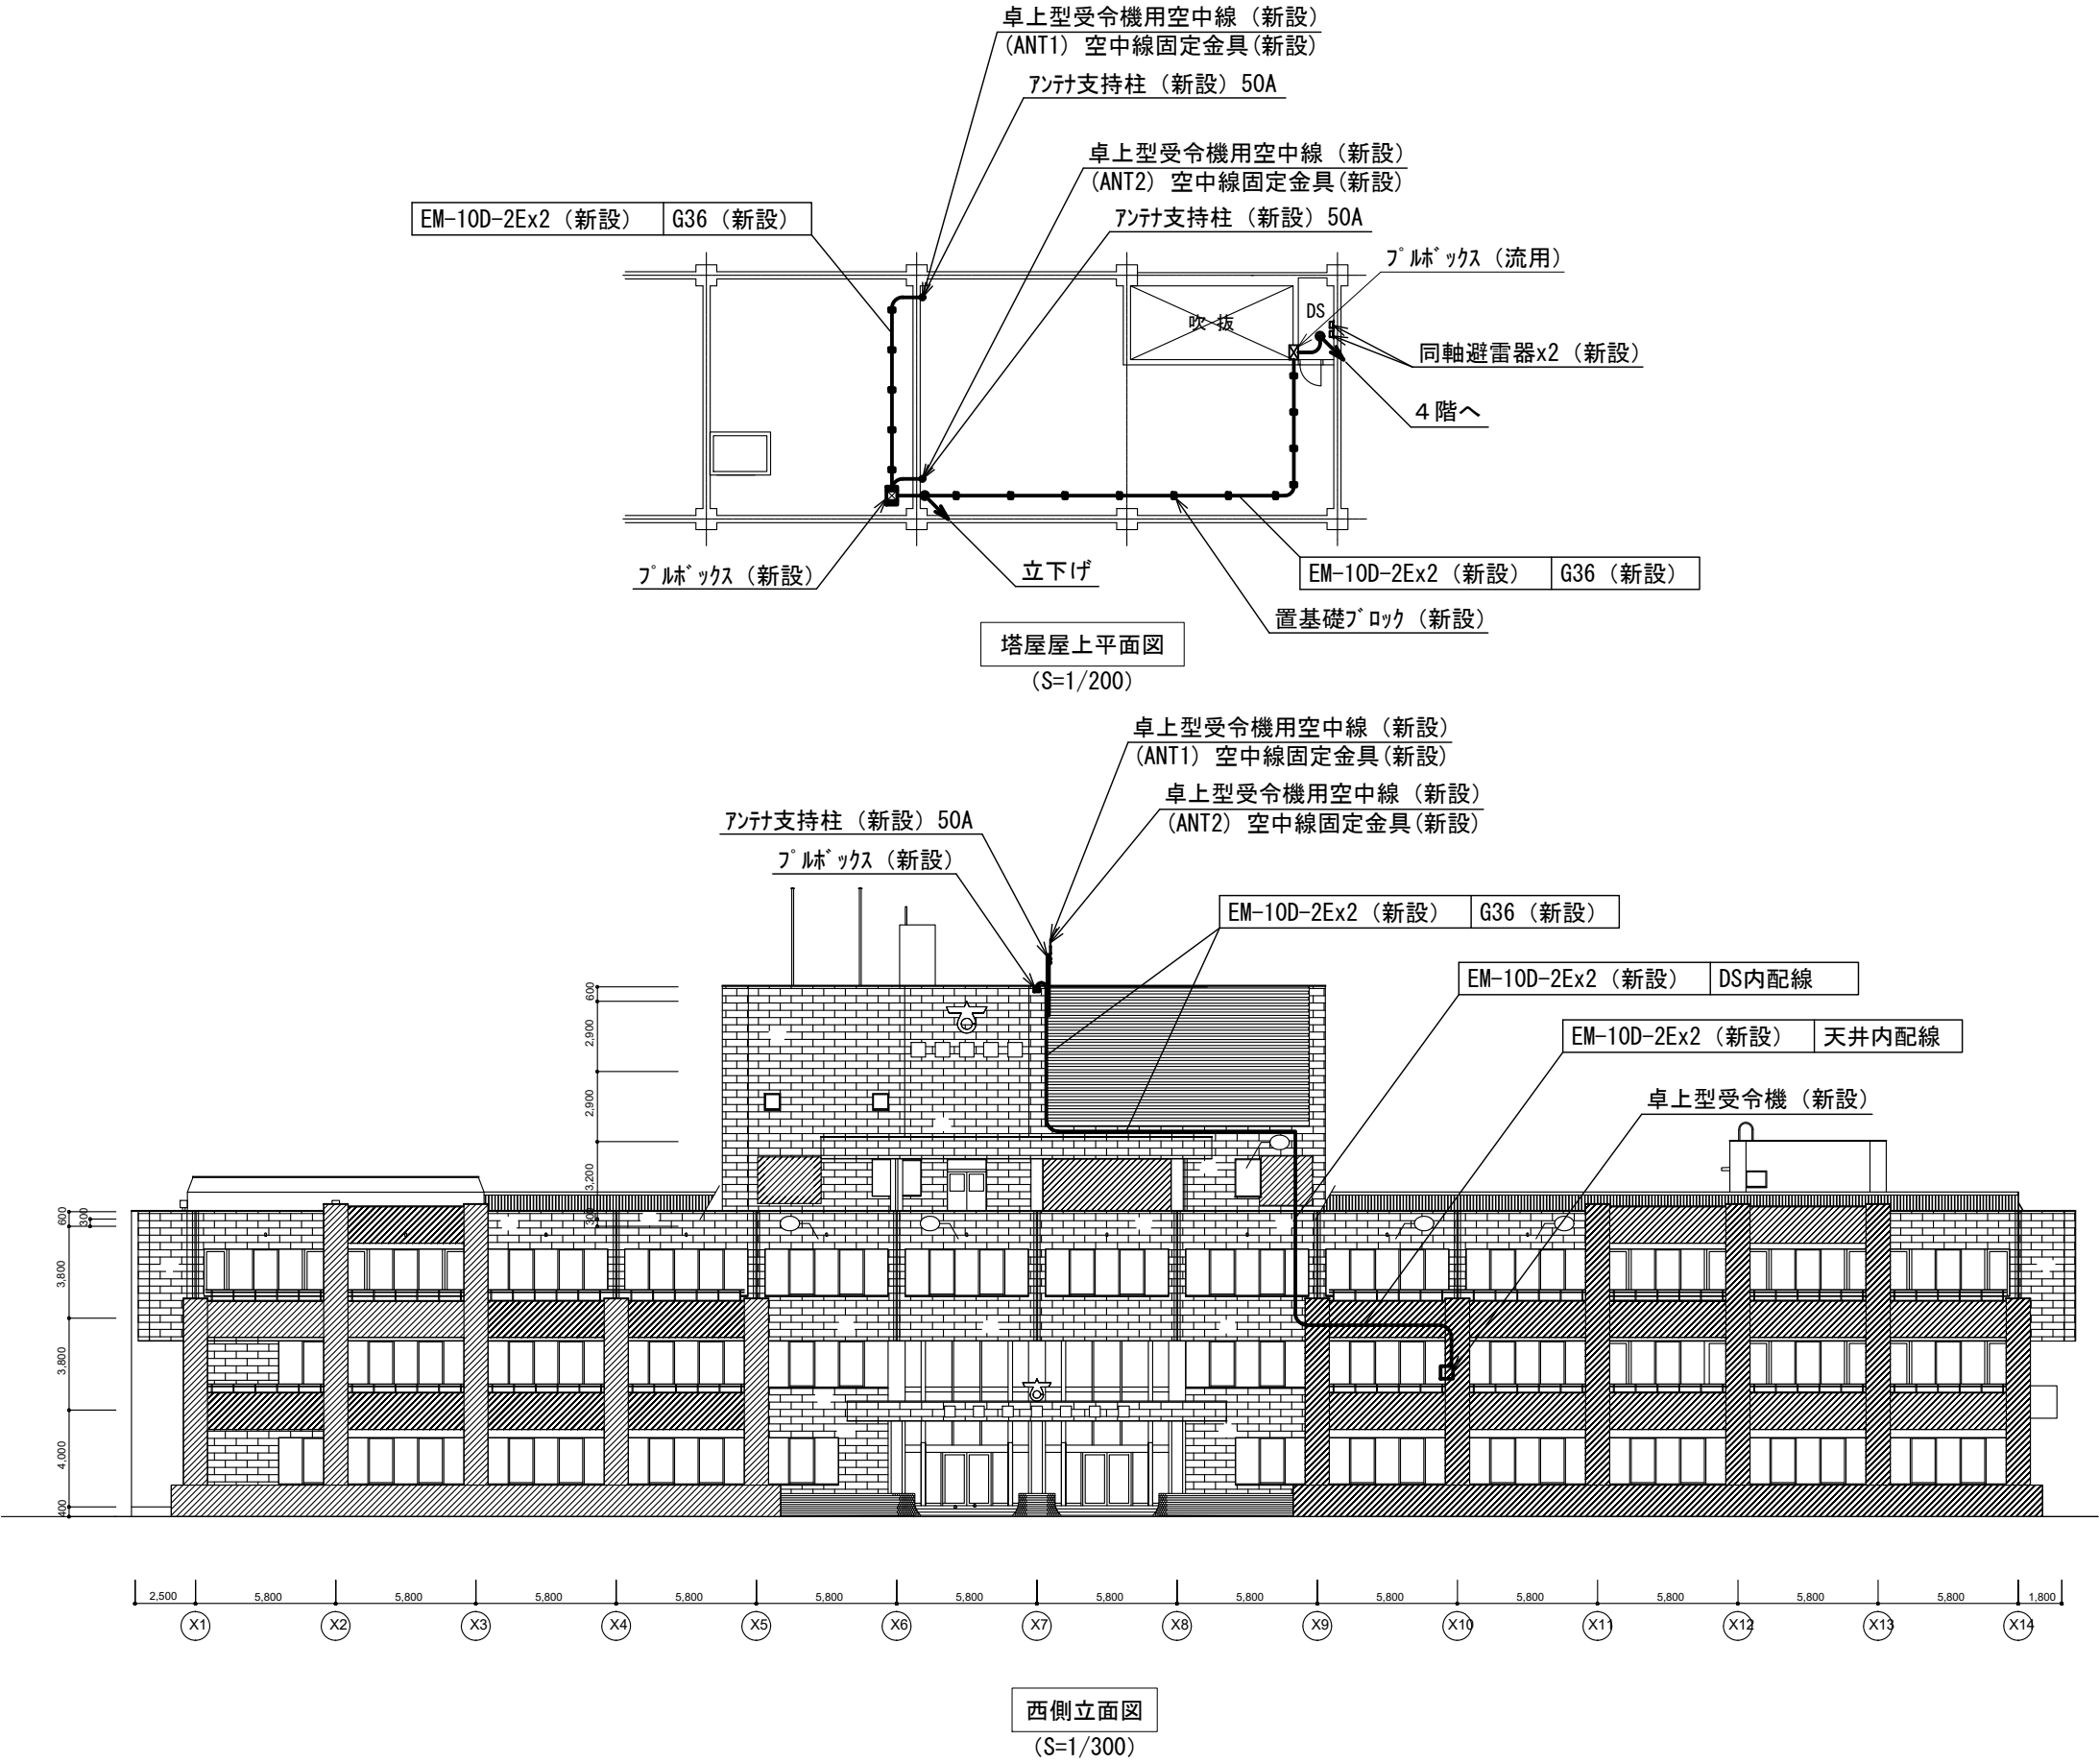

版	年月日	設変番号	変 更 事 項				承認	発注者 堺市消防局				名称 消防救急デジタル無線設備更新業務				<div> ビーム計画設計株式会社 Beam Planning Corporation</div>	設計	奥田	年月日	2025.06		
																	検図	山村	年月日	2025.06		
								担当係長		担当			図名 大阪狭山市役所 塔屋屋上平面図・西側立面図		縮尺				承認	牛田	年月日	2025.06
														図示			図番	26-03				