



平面図 S=1:500

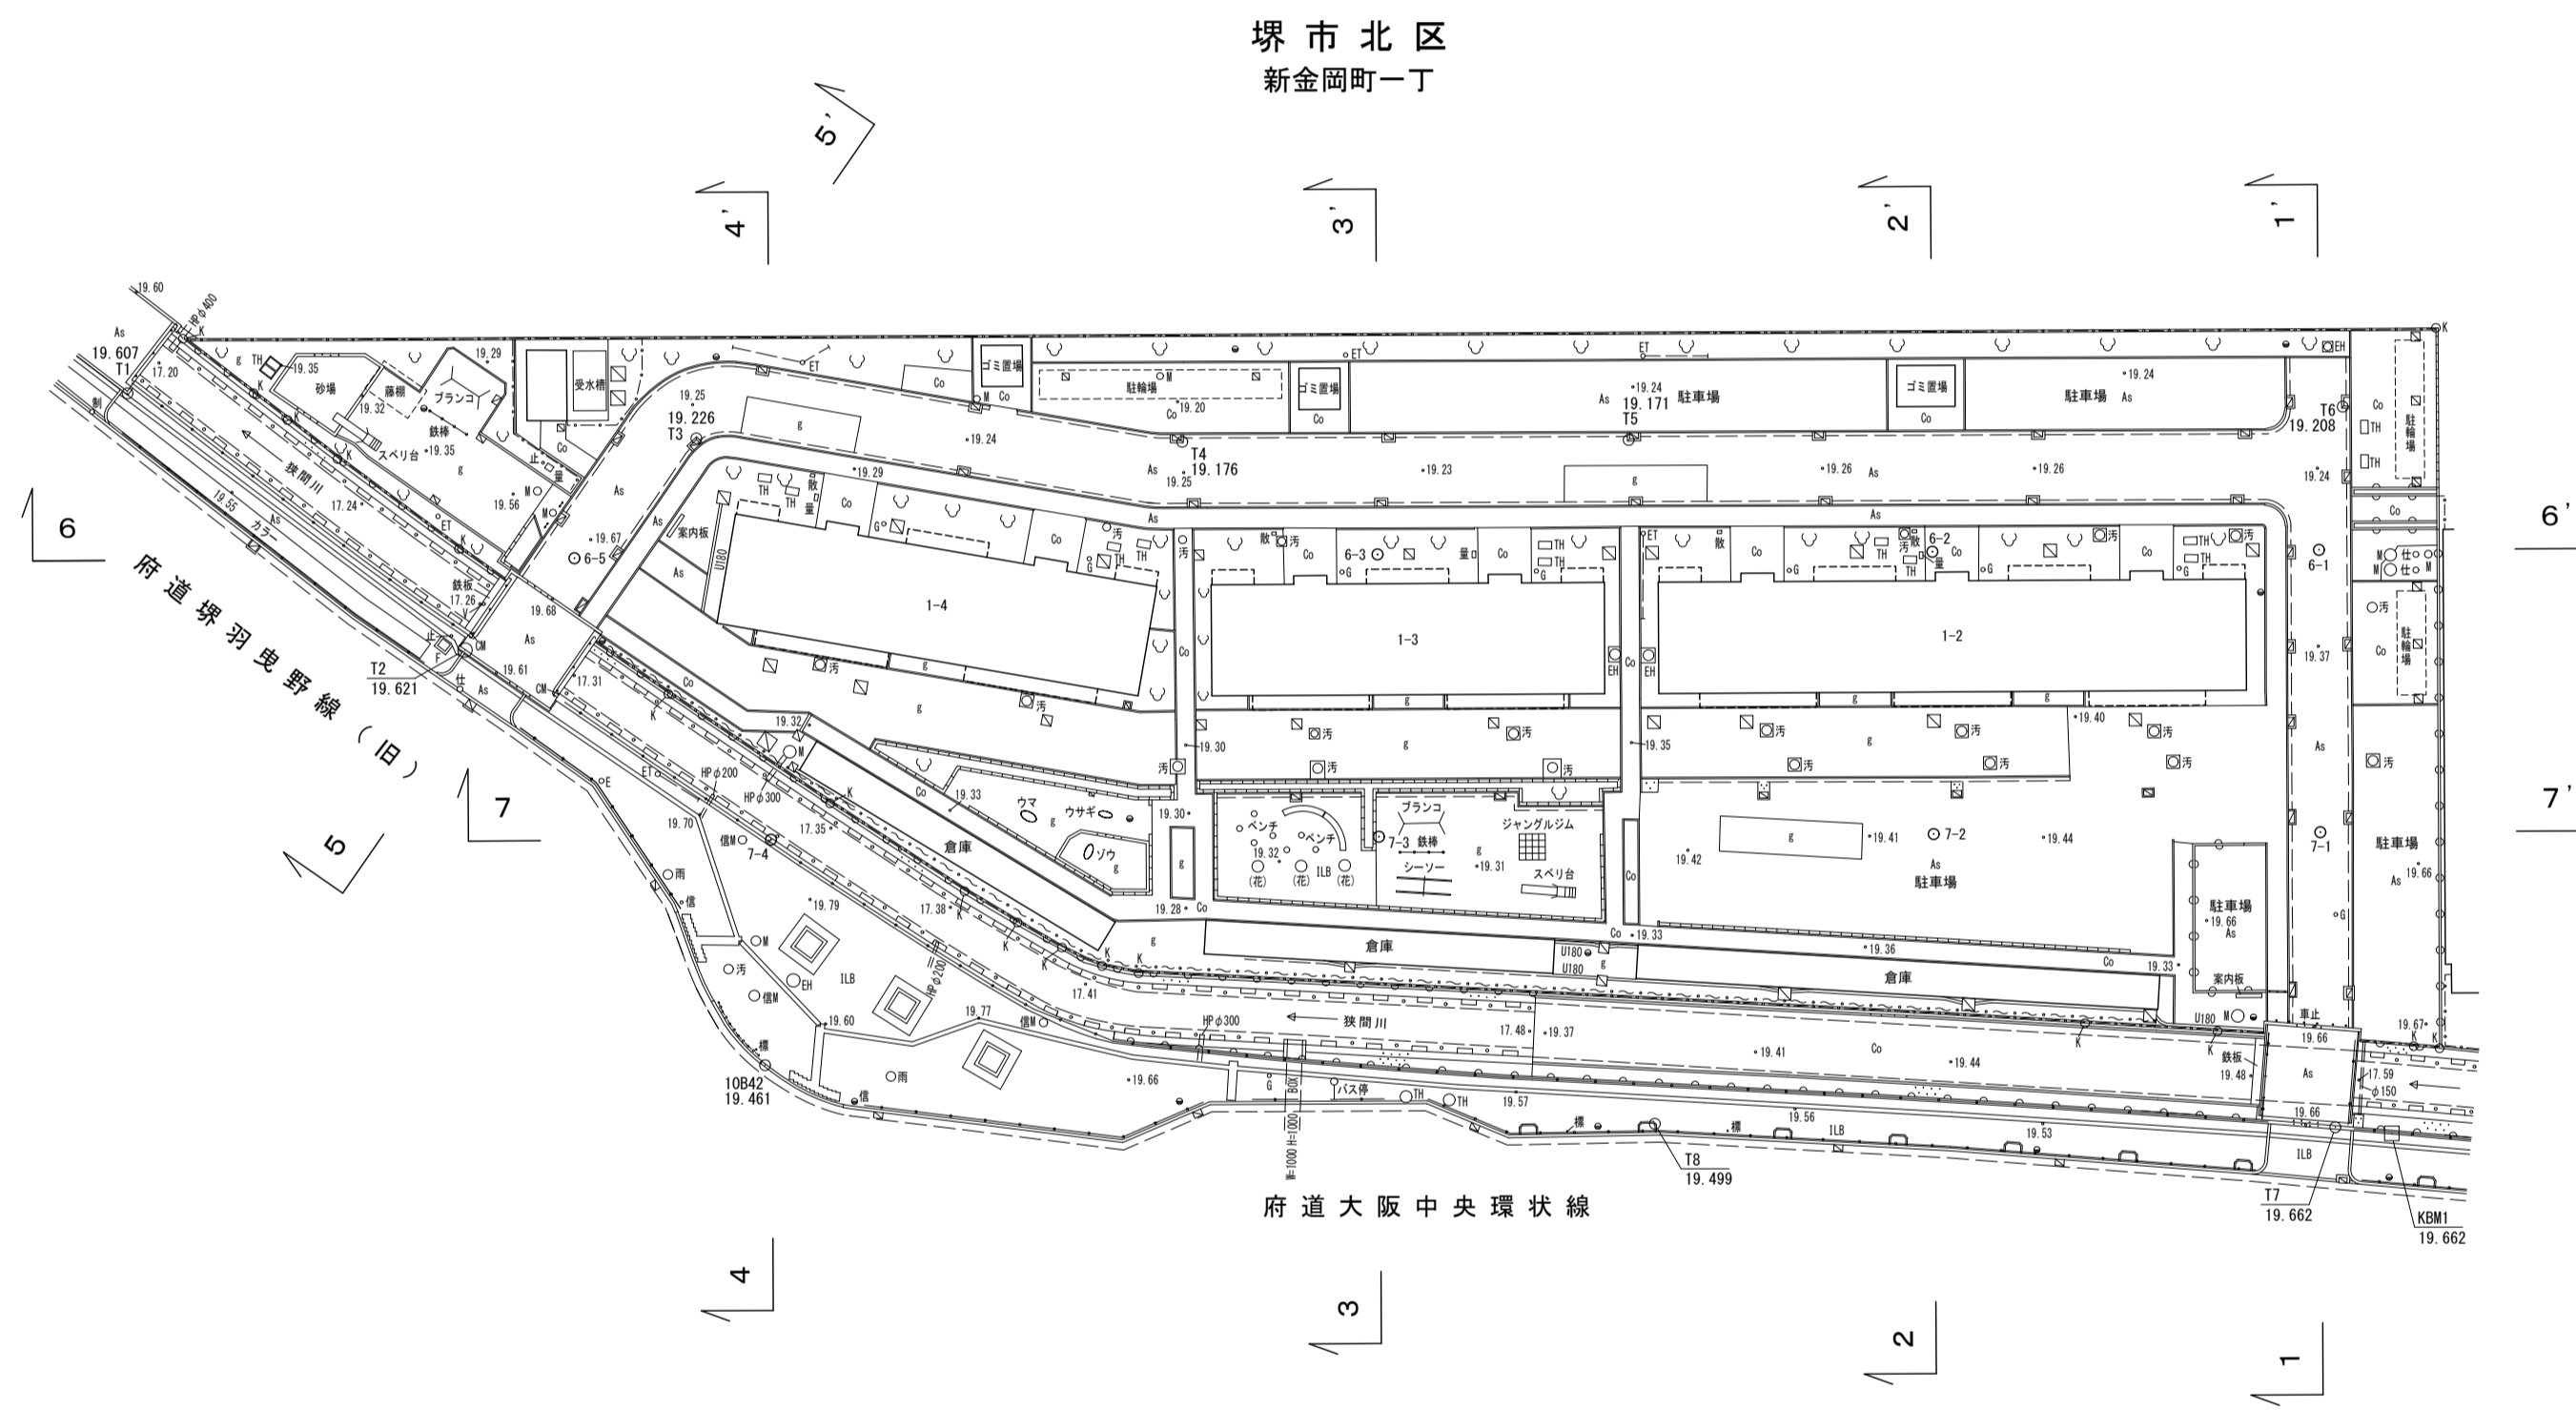

1:500

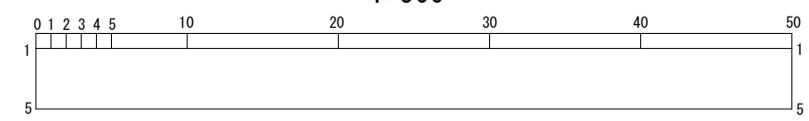

業務名		図面番号
元大阪府堺市北2特機宿舎棟ほか 解体工事設計業務に伴う測量業務		1 / 3
図種		縮尺
平面図		1:500
所長	所長代理	係長
		係員
作図設計 令和5年11月 北部地域整備事務所		