

令和2年5月28日
堺市

浜寺南中学校昇降機棟増築ほか工事の設計図書の訂正について（通知）（再掲）

浜寺南中学校昇降機棟増築ほか工事の設計図書等（図面）について、下記のとおり、一部訂正しますので、お知らせいたします。

現在、堺市入札情報公開システムに掲載されている書類は訂正済みですので、再度、ダウンロードしていただくか、お持ちの書類を訂正していただきますようお願いいたします。
なお、開札予定日時、入札書の提出期間の変更はありません。
ご迷惑をお掛けし、お詫び申し上げます。

記

1. 図面の訂正

・訂正箇所

図面 A/002、A/014、A/015、A/016、A/018、A/019、A/021、A/023、A/024、
A/026、A/028、A/029、A/030、A/031、A/033、A/034、A/035、S/008、
S/011

2. 参考内訳明細書の訂正

・訂正箇所

参考内訳明細書 P04、P20、P23、P26、P39、P40、P47、P49、P50、P52、
P53、P59、P60、P63、P67、P68、P69、P71

3. 図面の訂正および補足説明について

図面の訂正後抜粋資料において、項目の訂正および補足説明を行っている部分について、雲マークで表現していますので、訂正前訂正後の図面を比較し、ご確認ください。

4. 参考内訳明細書の訂正について

参考内訳明細書の、訂正抜粋資料において、項目の訂正を行っている部分について、網掛けで表現していますので、訂正前訂正後の参考内訳明細書を比較し、ご確認ください。

図面正誤表

工事名称：浜寺南中学校昇降機棟増築ほか工事

図面No.	図面名称	訂正箇所	誤	正	備考
A/002	特記仕様書（No2）	耐火被覆厚さ	25	1F：45, 2～5F：25	修正
A/002	特記仕様書（No2）	図面内 表記内容	シーリング施工箇所、目地寸法変更	シーリング施工箇所、目地寸法変更	修正
A/014	配置図・面積表	図面内 表記内容		枅及び配管改修範囲	追記
A/015	仮設計画図	図面内 表記内容		既設校舎西側 枠組足場W900+養生シート	追記
A/015	仮設計画図	図面内 表記内容		枅及び配管改修範囲のカラーコーン及びコーンバー設置	追記
A/016	仕上表	5階床仕上げ	・モルタル塗りの上、ノンスリップビニール床シート貼 ・防水モルタル金ゴテ押ホウキ目仕上げ	防水モルタルホウキ目仕上げ	修正
A/018	5階改修平面図	ホール新設壁詳細		上部：塩ビ製廻り縁（新設） 下部：ビニル巾木 H=100（新設）	修正
A/019	改修立面図	養生管仕上げ		SOP塗	追記

図面No.	図 面 名 称	訂 正 箇 所	誤	正	備 考
A/019	改修立面図	南立面図		昇降機棟西側手摺	追記
A/021	断面詳細図（改修）	5階床下地	軽量コンクリート嵩上げ	コンクリート嵩上げ	修正
A/021	断面詳細図（改修）	図面内 表記内容	耐火被覆の形状変更	耐火被覆の形状変更	修正
A/021	断面詳細図（改修）	図面内 表記内容	エレベーター出入口部垂壁		削除
A/021	断面詳細図（改修）	図面内 表記内容		1階Exp. j	追記
A/021	断面詳細図（改修）	図面内 表記内容		5階シートシャッター	追記
A/023	1～2階平面詳細図（改修）	昇降機棟西側手摺	アルミ手摺	ステンレス2段手摺	修正
A/023	1～2階平面詳細図（改修）	図面内 表記内容		1階Exp. j	追記
A/024	3～屋上平面詳細図（改修）	5階床仕上げ	モルタルホウキ目仕上げ	防水モルタルホウキ目仕上げ	修正
A/024	3～屋上平面詳細図（改修）	図面内 表記内容	目地[新設]		削除

図面No.	図 面 名 称	訂 正 箇 所	誤	正	備 考
A/024	3～屋上平面詳細図（改修）	既設校舎屋上ドレン	改修用ドレン	鋳鉄製横引きルーフドレインφ100用	修正
A/026	展開図・天井伏図（改修）	エレベーター出入口部垂壁仕上げ	GB-R t=9.5二重貼 EP塗	ALCの上、下地調整 EP塗	修正
A/028	建具表	5階SS3高さ	2800	2400	修正
A/029	雑詳細図（1）	縦樋掴み金物	SUS304	32×2.8 溶融亜鉛メッキ	修正
A/030	雑詳細図（2）	図面内 表記内容		各階床・ALC取合い詳細図	追記
A/031	雑詳細図（3）	タラップ撤去跡補修方法	撤去跡補修	撤去跡モルタル補修	修正
A/033	外構平面図（現況撤去）	図面内 表記内容		VP75φ撤去、VP100φ撤去、雨水会所撤去（350角）	追記
A/033	外構平面図（現況撤去）	図面内 表記内容	450φ、350φ（撤去）	HP450φ（存置）、HP350φ（撤去）	修正
A/034	外構平面図（改修）	図面内 表記内容	450φ	HP450φ（存置）	追記
A/034	外構平面図（改修）	図面内 表記内容	HP350φ（新設）23.6m	HP350φ（新設）23.6m ※接続する既設柵は900φ、管底1820であり、位置は配置図による	修正

図面No.	図 面 名 称	訂 正 箇 所	誤	正	備 考
A/034	外構平面図(改修)	図面内 表記内容		VP100φ	追記
A/034	外構平面図(改修)	図面内 表記内容	雨水枡新設		削除
A/034	外構平面図(改修)	図面内 表記内容	土間コンクリート新設金ゴテ押え	土間コンクリート新設ホウキ目仕上げ	修正
A/035	外構詳細図	A-A' 断面図		スロープ立ち上がり配筋詳細	追記
A/035	外構詳細図	雨水枡詳細図	雨水枡の形状変更	雨水枡の形状変更	修正
S/008	各階伏図	図面内 表記内容		各階Exp. j	追記
S/011	鉄骨詳細図	図面内 表記内容		保護コンクリート(呼び強度18、S=15) 配筋 D10@200 端部及び隅部D13	追記

参 考 明 細 書 正 誤 表

工事名称：浜寺南中学校昇降機棟増築ほか工事

誤					正					備 考
明細書No.	名 称	摘 要	数 量	単 位	明細書No.	名 称	摘 要	数 量	単 位	
P4	外部足場	枠組本足場 W=900 419m ²			P4	外部足場	枠組本足場 W=900 441m ²			訂正
5行目		安全手摺 19.6m	1		5行目		安全手摺 21.4m	1		
建築工事				式	建築工事				式	
P4	地足場	16.3m ²			P4	地足場	33.9m ²			訂正
6行目			1		6行目			1		
建築工事				式	建築工事				式	
P4	災害防止	防災Ⅰ類メッシュシート419m ²		か所	P4	災害防止	防災Ⅰ類メッシュシート441m ²			訂正
8行目			1		8行目			1		
建築工事					建築工事				式	
P20	ALCパネル	厚さ125 外壁用			P20	ALCパネル	厚さ125 外壁用			訂正
2行目		コーナ材、目地材共	311		2行目		コーナ材、目地材、取合部モルタル充填共	311		
建築工事				m ²	建築工事				m ²	
					P20	ALCパネル	厚さ50 屋上立上り			追記
					3行目		下地材、絶縁材共	6		
					建築工事				m ²	
P23	建具廻りシーリング	一般部 変成シリコン系 (MS-2)			P23	建具廻りシーリング	一般部 変成シリコン系 (MS-2)			訂正
4行目		10×10	39.1		4行目		10×10	97		
建築工事				m	建築工事				m	
					P23	建具廻りシーリング	一般部 変成シリコン系 (MS-2)			追記
					5行目		20×10	34.4		
					建築工事				m	
P23	水切取合いシーリング	一般部 変成シリコン系 (MS-2)			P23	水切取合いシーリング	一般部 変成シリコン系 (MS-2)			訂正
5行目		10×10	2.7		6行目		20×10	2.7		
建築工事				m	建築工事		溝欠き共		m	
					P23	水切取合いシーリング	一般部 ポリウレタン系 (PU-2)			追記
					7行目		20×10	2.7		
					建築工事				m	
					P23	既設パラペット	一般部 ポリウレタン系 (PU-2)			追記
					10行目	嵩上げコンクリート	20×10	2.7		
					建築工事	シーリング			m	
P26	ルーフドレン	横形ろく屋根用 アスファルトシート防水用			P26	ルーフドレン	鋳鉄製横引きφ75			訂正
1行目		VP 75A 張掛け幅 100	2		1行目		呼び樋共	2		
建築工事				か所	建築工事				か所	
					P39	SOP塗り	鋼製建具面 - 塗料1種			追記
					3行目		錆止別途	6.8		
					建築工事				m ²	
					P40	EP塗り	ALC面 工程B種 (一般)			追記
					4行目		素地B種	3		
					建築工事				m ²	
P47	墨出し	外壁改修15.3m ²			P47	墨出し	外壁改修15.3m ²			訂正
1行目		内部改修40.4m ²	1		1行目		内部改修240m ²	1		
建築工事				式	建築工事				式	

誤					正					備 考
明細書No.	名 称	摘 要	数 量	単 位	明細書No.	名 称	摘 要	数 量	単 位	
P47	養生	防水改修283㎡			P47	養生	防水改修283㎡			訂正
2行目		外壁改修15.3㎡	1		2行目		外壁改修15.3㎡	1		
建築工事		内部改修40.4㎡		式	建築工事		内部改修240㎡		式	
P47	整理清掃片付	防水改修283㎡			P47	整理清掃片付	防水改修283㎡			訂正
3行目		外壁改修15.3㎡	1		3行目		外壁改修15.3㎡	1		
建築工事		内部改修40.4㎡		式	建築工事		内部改修240㎡		式	
P47	内部仕上足場	40.4㎡			P47	内部仕上足場	240㎡			訂正
6行目			1		6行目			1		
建築工事				式	建築工事				式	
P49	既存防水層撤去	アスファルト防水層(アスベスト含有) 集積共			P49	既存防水層撤去	アスファルト防水層(アスベスト含有)			訂正
3行目	(立上り部)		54.1		3行目	(立上り部)	水切り、押え金物、シーリング 共	54.1		
建築工事				㎡	建築工事		集積共		㎡	
P50	改修用ドレイン	横引き 径100			P50	改修用ドレイン	横引き 径100			訂正
14行目			5		14行目			4		
建築工事				か所	建築工事				か所	
P50	ルーフドレイン	横形ろく屋根用 アスファルト・シート防水用			P50	ルーフドレイン	鋳鉄製横引きφ100			訂正
15行目		SGP 100A 張掛け幅 100	2		15行目		呼び樋共	2		
建築工事				か所	建築工事				か所	
P50	防水押え金物	アルミ製 アスファルト防水用			P50	防水押え金物	アルミ製 アスファルト防水用			訂正
18行目			103		18行目			16		
建築工事				m	建築工事				m	
P52	コンクリート撤去	鉄筋切断共 人力 集積共			P52	コンクリート撤去	手摺、鉄筋切断共 人力			訂正
6行目			2.8		6行目		集積共	2.8		
建築工事				m3	建築工事				m3	
P53	普通コンクリート	JIS A5308 FC-24 S18			P53	普通コンクリート	JIS A5308 FC-24 S18			訂正
2行目		粗骨材20 高性能AE減水剤使用	0.1		2行目		粗骨材20 高性能AE減水剤使用	0.2		
建築工事				m3	建築工事				m3	
P53	コンクリート打設手間	土間 人力打設			P53	コンクリート打設手間	土間 人力打設			訂正
3行目		— S15～S18 —	0.1		3行目		— S15～S18 —	0.2		
建築工事				m3	建築工事				m3	
P53	型枠	小型構造物用型枠			P53	型枠	小型構造物用型枠			訂正
4行目		擁壁、囲障の基礎等 -	0.6		4行目		擁壁、囲障の基礎等 -	0.7		
建築工事		-		㎡	建築工事		-		㎡	
P53	打放し面補修	B 種 コーン処理無 部分目違いばらい			P53	打放し面補修	B 種 コーン処理無 部分目違いばらい			訂正
6行目			0.3		6行目			0.7		
建築工事				㎡	建築工事				㎡	
P59	床モルタル塗り	金ごて ビニル系床材下地 厚28			P59	床モルタル塗り	金ごて ビニル系床材下地 厚28			訂正
2行目			5.8		2行目			2.6		
建築工事				㎡	建築工事				㎡	
					P59	防水モルタル塗り	約1日仕上げ 厚30			追記
					3行目			3.2		
					建築工事				㎡	

誤					正					
明細書No.	名 称	摘 要	数 量	単 位	明細書No.	名 称	摘 要	数 量	単 位	備 考
					P59	ビニル幅木	高さ100			追記
					6行目			14.4		
					建築工事				m	
P59	軽量鉄骨壁下地	65形 下地張りあり @450			P59	軽量鉄骨壁下地	65形 下地張りあり @450			訂正
5行目			15.6		7行目			12.6		
建築工事				m	建築工事				m	
P59	壁	厚12.5 不燃			P59	壁	厚12.5 不燃			訂正
7行目	せっこうボード	鋼製、木、ボード下地 突付け	31.3		9行目	せっこうボード	鋼製、木、ボード下地 突付け	28.3		
建築工事	張り(GB-R)	下張GB-R 厚12.5共		m	建築工事	張り(GB-R)	下張GB-R 厚12.5共		m	
					P59	E P 塗り	コンクリート面 工程B種(一般)			追記
					20行目		素地B種	7		
					建築工事				m	
					P60	E P 塗り	ボード面 工程B種(一般)			追記
					2行目		素地B種	28.3		
					建築工事				m	
P59	タラップ	SUS304 W400 22φ			P60	タラップ	SUS304 W300 22φ			訂正
19行目		既製品	4		3行目		既製品	4		
建築工事				本	建築工事				本	
P59	防風スクリーン	アルミ製 W3335×H1250			P60	防風スクリーン	アルミ製枠 ボリカーボード板			訂正
20行目		ボリカーボード共	2		4行目		W3335×H1250	2		
建築工事				か所	建築工事		腰壁スリット塞ぎ共		か所	
P63	雨水枡蓋撤去	スチール製マンホール蓋600φ								削除
7行目		コンクリート 枠共	3							
建築工事				か所						
					P63	雨水枡撤去	H1600			追記
					7行目		鋳鉄製マンホール蓋600φ共	1		
					建築工事		機械 集積・積込み共		か所	
					P63	雨水枡撤去	H1670			追記
					8行目		鋳鉄製マンホール蓋600φ共	1		
					建築工事		機械 集積・積込み共		か所	
					P63	雨水枡撤去	H1930			追記
					9行目		鋳鉄製マンホール蓋600φ共	1		
					建築工事		機械 集積・積込み共		か所	
					P63	雨水枡撤去	鋼製格子蓋350角撤去共			追記
					10行目		機械 集積・積込み共	1		
					建築工事				か所	
P63	コンクリート貫通穴7φ	床・壁 径100 厚120～150			P63	コンクリート貫通穴7φ	床・壁 径100 厚120～150			訂正
8行目			1		11行目			2		
建築工事				か所	建築工事				か所	
					P63	雨水排水管撤去	VP75			追記
					12行目		機械 集積・積込み共	1.8		
					建築工事				m	
					P63	雨水排水管撤去	VP100			追記
					13行目		機械 集積・積込み共	2.2		
					建築工事				m	

誤					正					
明細書No.	名 称	摘 要	数 量	単 位	明細書No.	名 称	摘 要	数 量	単 位	備 考
					P63	雨水排水管撤去	HP350			追記
					14行目		機械 集積・積込み共	31.4		
					建築工事				m	
					P63	雨水排水管撤去	HP450			追記
					15行目		機械 集積・積込み共	15.4		
					建築工事				m	
P66	鉄筋コンクリート用	JIS G3112 SD295A D10			P67	鉄筋コンクリート用	JIS G3112 SD295A D10			訂正
9行目	異形棒鋼		0.4		9行目	異形棒鋼		0.5		
建築工事				t	建築工事				t	
P66	鉄筋加工組立	小型構造物			P67	鉄筋加工組立	小型構造物			訂正
12行目	-	-	0.4		12行目	-	-	0.6		
建築工事				t	建築工事				t	
P66	床コンクリート直均し	金ごて 直均し仕上げ			P67	床コンクリート直均し	金ごて 直均し仕上げ			訂正
20行目	仕上げ		6.3		20行目	仕上げ		6.9		
建築工事				m	建築工事				m	
P67	床コンクリート直均し	ホキ目 -			P68	床コンクリート直均し	ホキ目 -			訂正
1行目	仕上げ		37.5		1行目	仕上げ		41		
建築工事				m	建築工事				m	
P67	2段手摺	既製品 ステンレス製 H=800 E-28			P68	2段手摺	既製品 ステンレス製 H=800			訂正
6行目	学校		37.1		6行目	学校		37.1		
建築工事				m	建築工事				m	
					P68	明度差表示	W=150 t=1.0			追記
					8行目		黄色	1.2		
					建築工事				m	
P68	雨水排水樹A	H1910			P69	雨水排水樹A	H1820			訂正
3行目			1		3行目		トラップ 溶融垂鉛メッキ W300 19φ共	1		
建築工事				か所	建築工事				か所	
P68	雨水排水樹B	H1860			P69	雨水排水樹B	H1770			訂正
4行目			1		4行目		トラップ 溶融垂鉛メッキ W300 19φ共	1		
建築工事				か所	建築工事				か所	
P68	雨水排水樹C	H1840			P69	雨水排水樹C	H1750			訂正
5行目			1		5行目		トラップ 溶融垂鉛メッキ W300 19φ共	1		
建築工事				か所	建築工事				か所	
P68	雨水排水樹D	H1930			P69	雨水排水樹D	H2080			訂正
6行目			1		6行目		トラップ 溶融垂鉛メッキ W300 19φ共	1		
建築工事				か所	建築工事				か所	
P68	既存雨水枡嵩上げ	現場打 既存蓋再利用								削除
8行目			1							
建築工事				か所						
					P69	排水管	VP100			追記
					14行目			5.4		
					建築工事				m	
P70	カーコーン	10m			P71	カーコーン	30m			訂正
4行目	コンパバー		1		4行目	コンパバー		1		
建築工事				式	建築工事				式	

第 1 号	第 2 号	
-------	-------	-------	-------	-------	-------	-------	-------	-------	--------	--------	---------

訂正前

既設棟 仕上表											
既設棟 (改修廊下部) 外部仕上表											
屋根	現況	均しモルタルt20、断熱材t20の上アスファルト露出防水【一部改修】 アスファルト保護防水【一部改修】	パラペット	現況	アルミ製笠木(電解発色)【一部撤去】	ドレン 種	現況	ドレン：鋳鉄製横引きルーフトレンφ75用【撤去】 種：カラー硬質塩ビパイプ (VU) 100 φ【撤去】	SFバルコニー	現況	床：防水モルタルコテ押え【一部撤去】 壁：コンクリート打放し仕上【存置】 天井：コンクリート打放し仕上【存置】 柱型：コンクリート打放し、(下地調整の上リシン吹付【存置】) 手摺壁：コンクリート打放し、モルタル塗笠木 SUSφ42.7φ【一部撤去】
	改修	改質アスファルト露出防水【一部改修】 下地処理の上、塗膜防水X-2【一部改修】		改修	エキスパンションジョイント【新設】		改修	ドレン：鋳鉄製横引きルーフトレンφ75用【新設】 種：カラー硬質塩ビパイプ (VP) 100 φ【新設】		改修	床：砂利層の上、ノリコベタ床シート貼【一部新設(ドア部)】 壁：コンクリート打放し仕上【撤去】 天井：コンクリート打放し仕上【存置】 柱型：コンクリート打放し、下地調整の上リシン吹付【既存】 防風スクリーン【新設】
外壁	現況	コンクリート打ち放し、(下地調整の上リシン吹付【一部(増打)撤去】) 1階外壁 45二丁掛けタイル貼【一部撤去】	庇	現況	底上：防水モルタル金コテ押え【撤去】 底張：コンクリート打放し、(下地調整の上リシン吹付【撤去】)	ポーチ	現況	モルタル金コテ押え【一部撤去】 足ふきマット【撤去】	備考		
	改修	モルタル塗の上、複層塗材E吹付【一部新設】		改修	—		改修	モルタル金コテ押え【一部復旧】			
巾木	現況	モルタル金ゴテ押さえ H=100【一部撤去】	建具	現況	スチール両開き戸【撤去】 アルミ製引違い窓【撤去】	外構	現況	外構図参照			
	改修	—		改修	—		改修	外構図参照			


既設棟（改修廊下部）内部仕上表														
室 名	階数	床レベル (廊下天 基準)	床		巾 木	H	壁		天 井			天井高	備 考	
			下地	仕上			下地	仕上	下地	仕上	廻り縁			
廊下	1 4 階	現況	±0	モルタル塗 【一部撤去】	ビニル床タイル貼t=2 【一部撤去】	木製 SOP 【一部撤去】	100	コンクリート 【存置】	モルタル金コテ押え AEP 【一部撤去】	LGS下地 【一部撤去】	(Pbt=9.5捨貼、岩綿吸音板t=9貼 【一部撤去】)	木製 【一部撤去】	2.800	
		改修	±0	モルタル塗 【一部新設】	ビニル床タイル貼t=2 【一部新設】	木製 SOP 【一部新設】	100	コンクリート 【既存】	モルタル金コテ押え AEP 【一部新設】	LGS下地 【一部新設】	Pbt=9.5捨貼、岩綿吸音板t=9貼 【一部新設】	木製 【一部新設】	2.800	
		現況	±0	—	防水モルタル	—	—	コンクリート 【存置】	コンクリート打ち放し【存置】	コンクリート 【存置】	コンクリート打ち放し【存置】	—	2.945	
		改修	±0	—	防水モルタル金ゴテ押ホウキ目仕上げ 【一部新設】	—	—	コンクリート 【既存】	コンクリート打ち放し【既存】	コンクリート 【既存】	コンクリート打ち放し【既存】	—	2.945	
	5 階	現況	±0	—	—	—	—	コンクリート 【存置】	コンクリート打ち放し【存置】	コンクリート 【存置】	コンクリート打ち放し【存置】	—	2.945	
		改修	±0	—	—	—	—	コンクリート 【既存】	コンクリート打ち放し【既存】	コンクリート 【既存】	コンクリート打ち放し【既存】	—	2.945	


E V増築棟 仕上表									
E V増築棟 外部仕上表									
屋根	ALC版t=150 合成高分子ルーフィングシート防水断熱(A種硬質ウレタン保温板2種2号t25mm)仕様	パラペット	アルミ製笠木(電解発色)	EXP・J	屋上用、外壁用：アルミ製、耐火仕様 床用：ステンレス製、耐火仕様内壁用、天井用：アルミ製	備考			
外壁	ALC版t=125 下地処理の上、複層塗材E	建具	1F：鋼製片引き戸 2-SF：アルミ製サッシ	シャッター	防火防煙シートシャッター				
巾木	コンクリート打放しの上、撥水材塗布	ドレン 種	ドレン：鋳鉄製横引きルーフトレンφ75用 種：カラー硬質塩ビパイプ(VP)75φ	ポーチ	外構図参照				

E V 増築棟 内部仕上表													
室 名	階数	床レベル (廊下天基準)	床		巾 木	H	壁		天 井			天井高	備 考
			下地	仕上			下地	仕上	下地	仕上	廻り縁		
E V ホール	1～4階	±0	コンクリート (タタペ リンク t=10)	ビニル床タイル貼t=2.0	ソフト巾木	100	LGS(65)	石膏ボード(GB-R)t=9.5二重貼の上 EP塗	LGS下地	化粧石膏ボードt=9.5貼	塩ビ製	2.800	天井点検口 階数表示板
	5階	+150	コンクリート (タタペ リンク t=10)	ビニル床タイル貼t=2.0	ソフト巾木	100	LGS(65)	耐水石膏ボード(GB-S)t=9.5+ケイカル板t=6.0貼 EP塗	LGS下地	ケイカル板t=6.0貼 EP塗	塩ビ製	2.400	天井点検口 階数表示板
E V ピット		-1430	—	コンクリート打放しの上、ケイ酸質系塗布防水	—	—	—	コンクリート打放しの上、ケイ酸質系塗布防水	—	—	—		

耐火リスト									


石綿含有建材を示す(内部仕上はみなし)

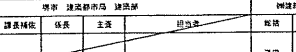浜寺南中学校昇降機増築ほか工事					設計完了日	2022.02
仕 上 表					工事発注日	
					SCALG	2022.02
					設計者	株式会社 〇〇〇〇
検査 建築事務所 検査者					確認検査	
深さ	調査深さ	延長	主筋	引当量	規格	数量
					淨長	数量
					A 1	

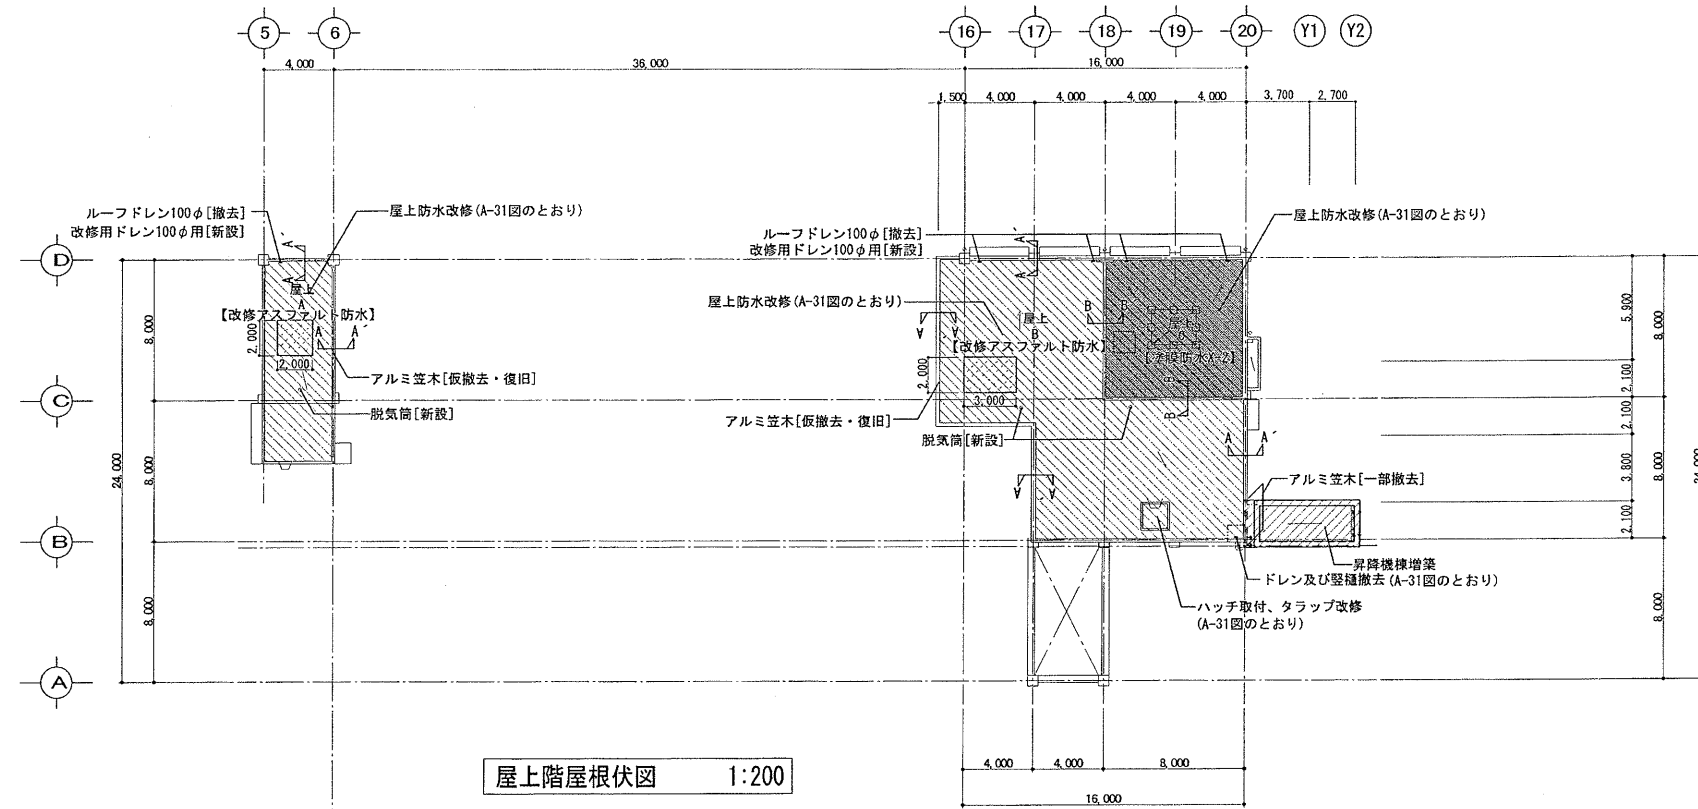

屋上階屋根伏図 1:200

2

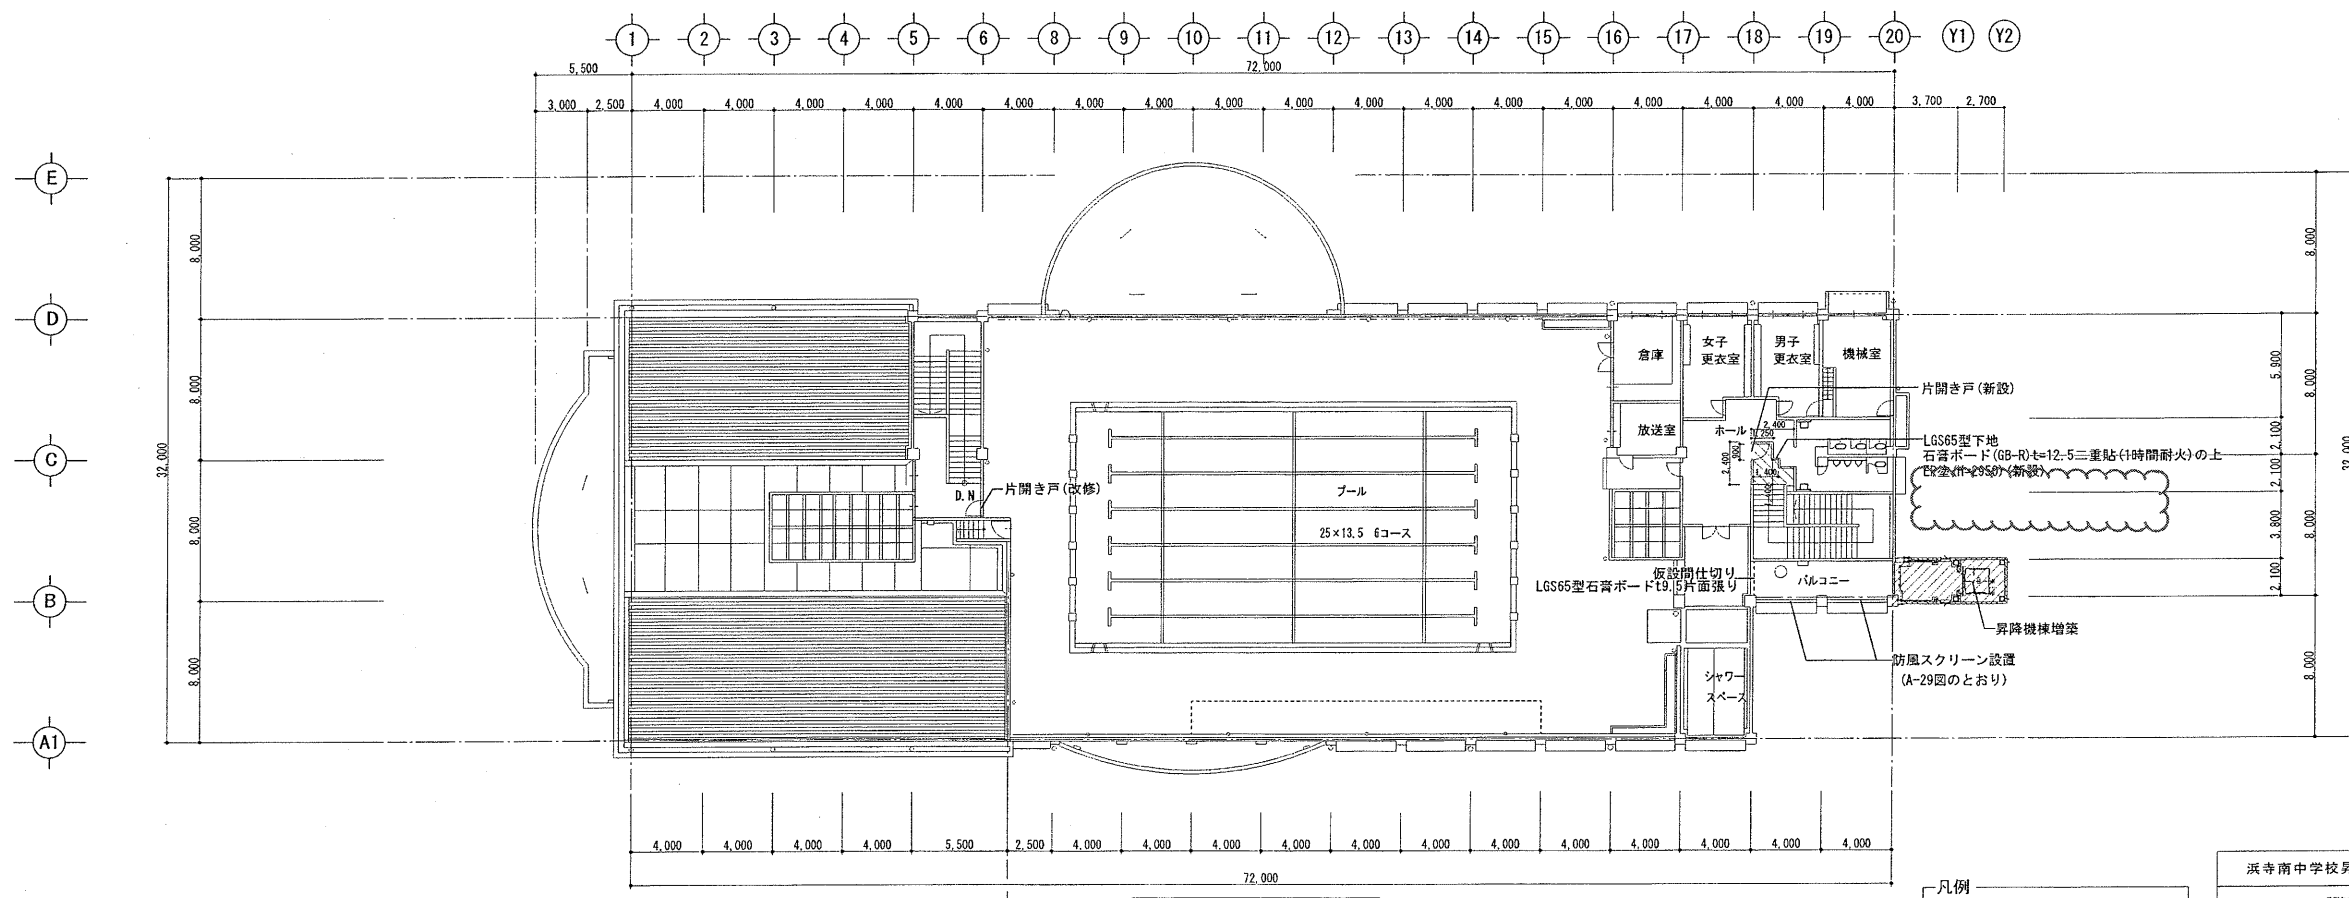


5階平面図 1:200

訂正前

- 凡例
- 増築部分を示す
 - 改修部分を示す
 - 防水めくれ範囲 (撤去部分) を示す

浜寺南中学校昇降機棟増築ほか工事				設計者	R02.02
5階改修平面図				工事発注者	
				SCALE	A1: 1/200, A3: 1/400
				図寸法	A 1
				制図者	
課長	課長補佐	係長	主査	技士	技士
課長	課長補佐	係長	主査	技士	技士
課長	課長補佐	係長	主査	技士	技士
課長	課長補佐	係長	主査	技士	技士

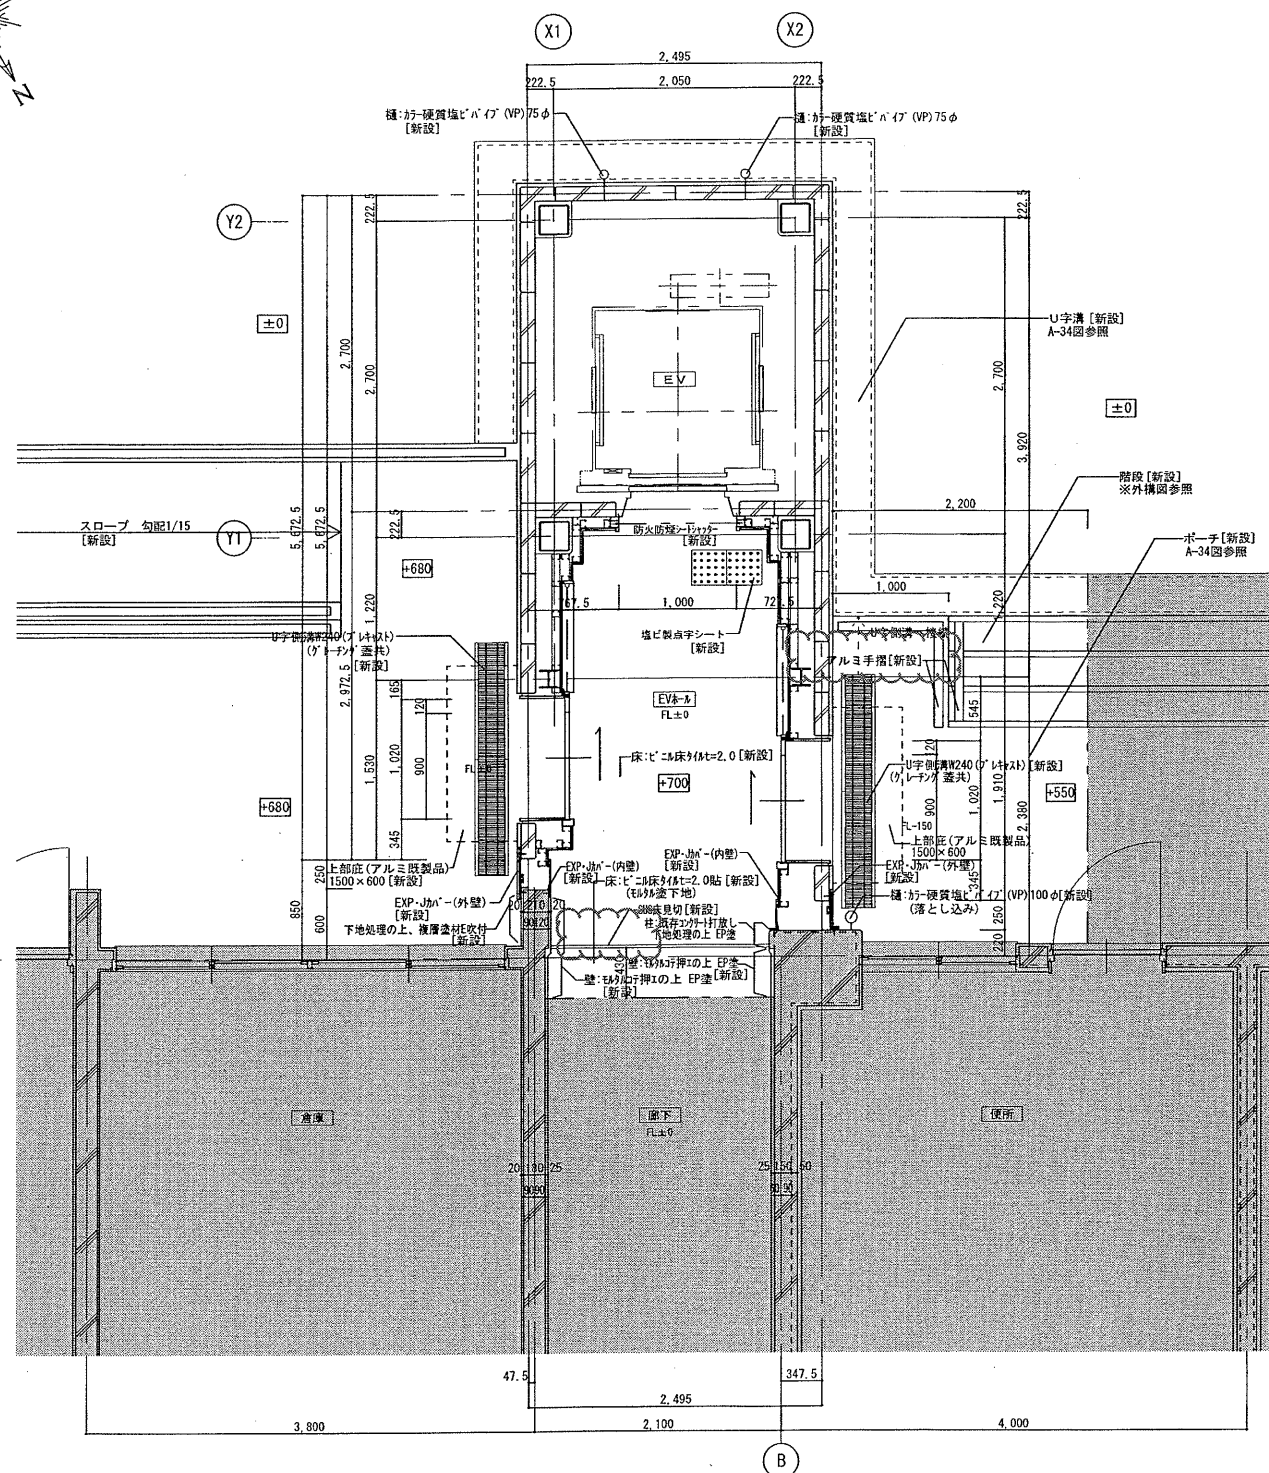


※ポーチ・階段・U字溝の新設範囲はA-34図参照の事。

凡例


 : 既存範囲を示す。


- ・ [○○○]は改修内容を表す。
- ・ 上記特記なき場合は新設とする。



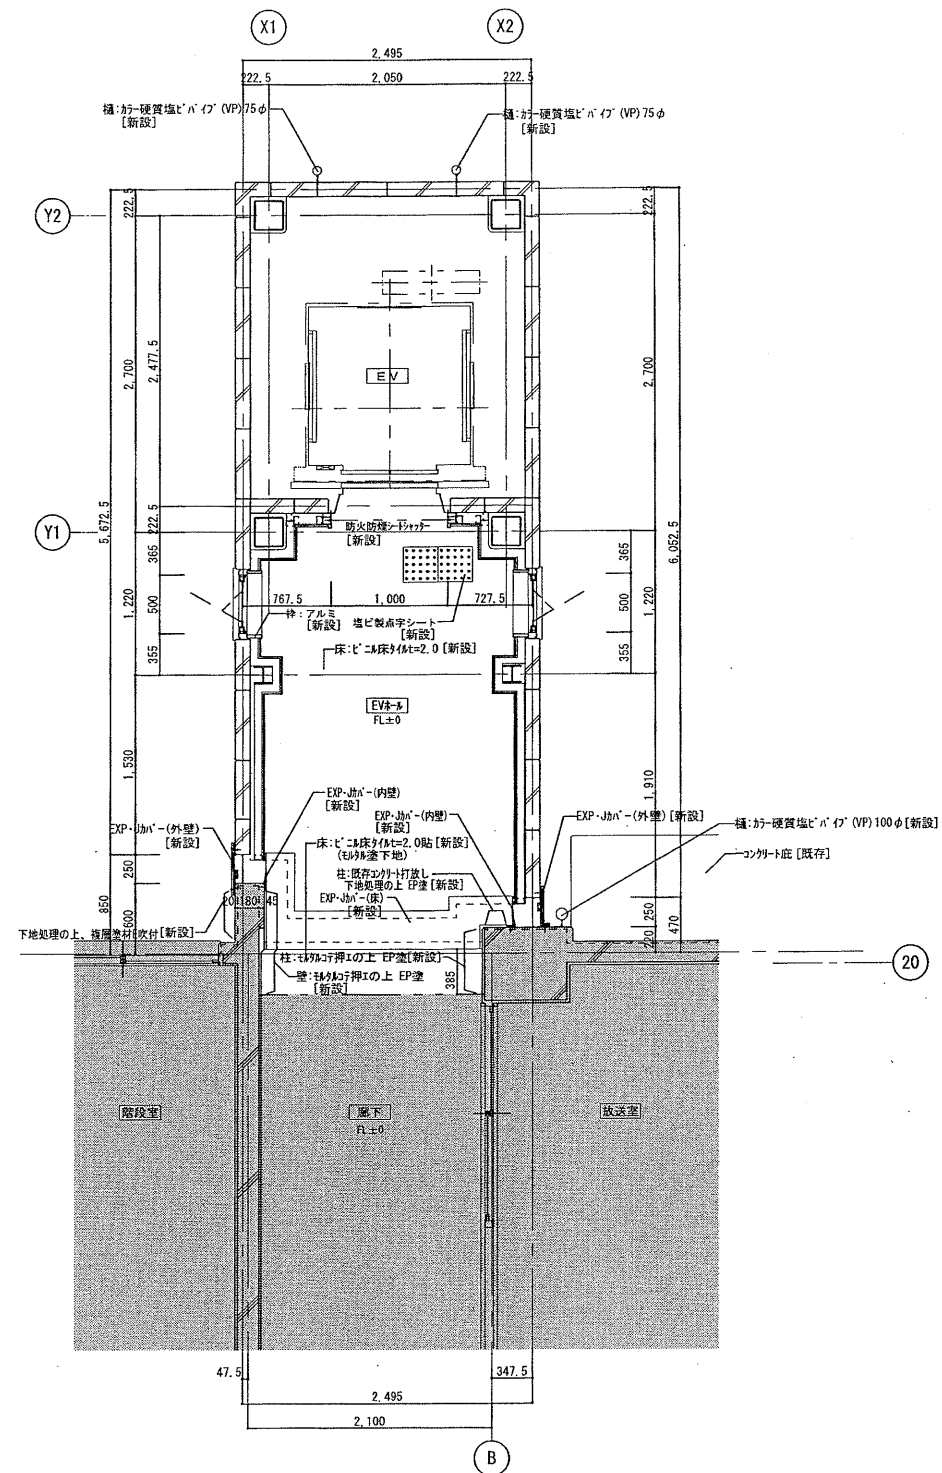


【改修・増築】 2階 平面詳細図 S=1/30


浜寺南中学校昇降機増築ほかに工事						設計完了日 工事発注日		R02.02
1 ~ 2 階平面詳細図 (改修)						S C A L E 図寸法 1/4"		A1 1/20, A2 1/40
備考：建築部担当、建設課						検印箇所		
課長	課長補佐	係長	主査	造出者	知照	提出者	A / 23	
					原田	丹木		
図寸法								

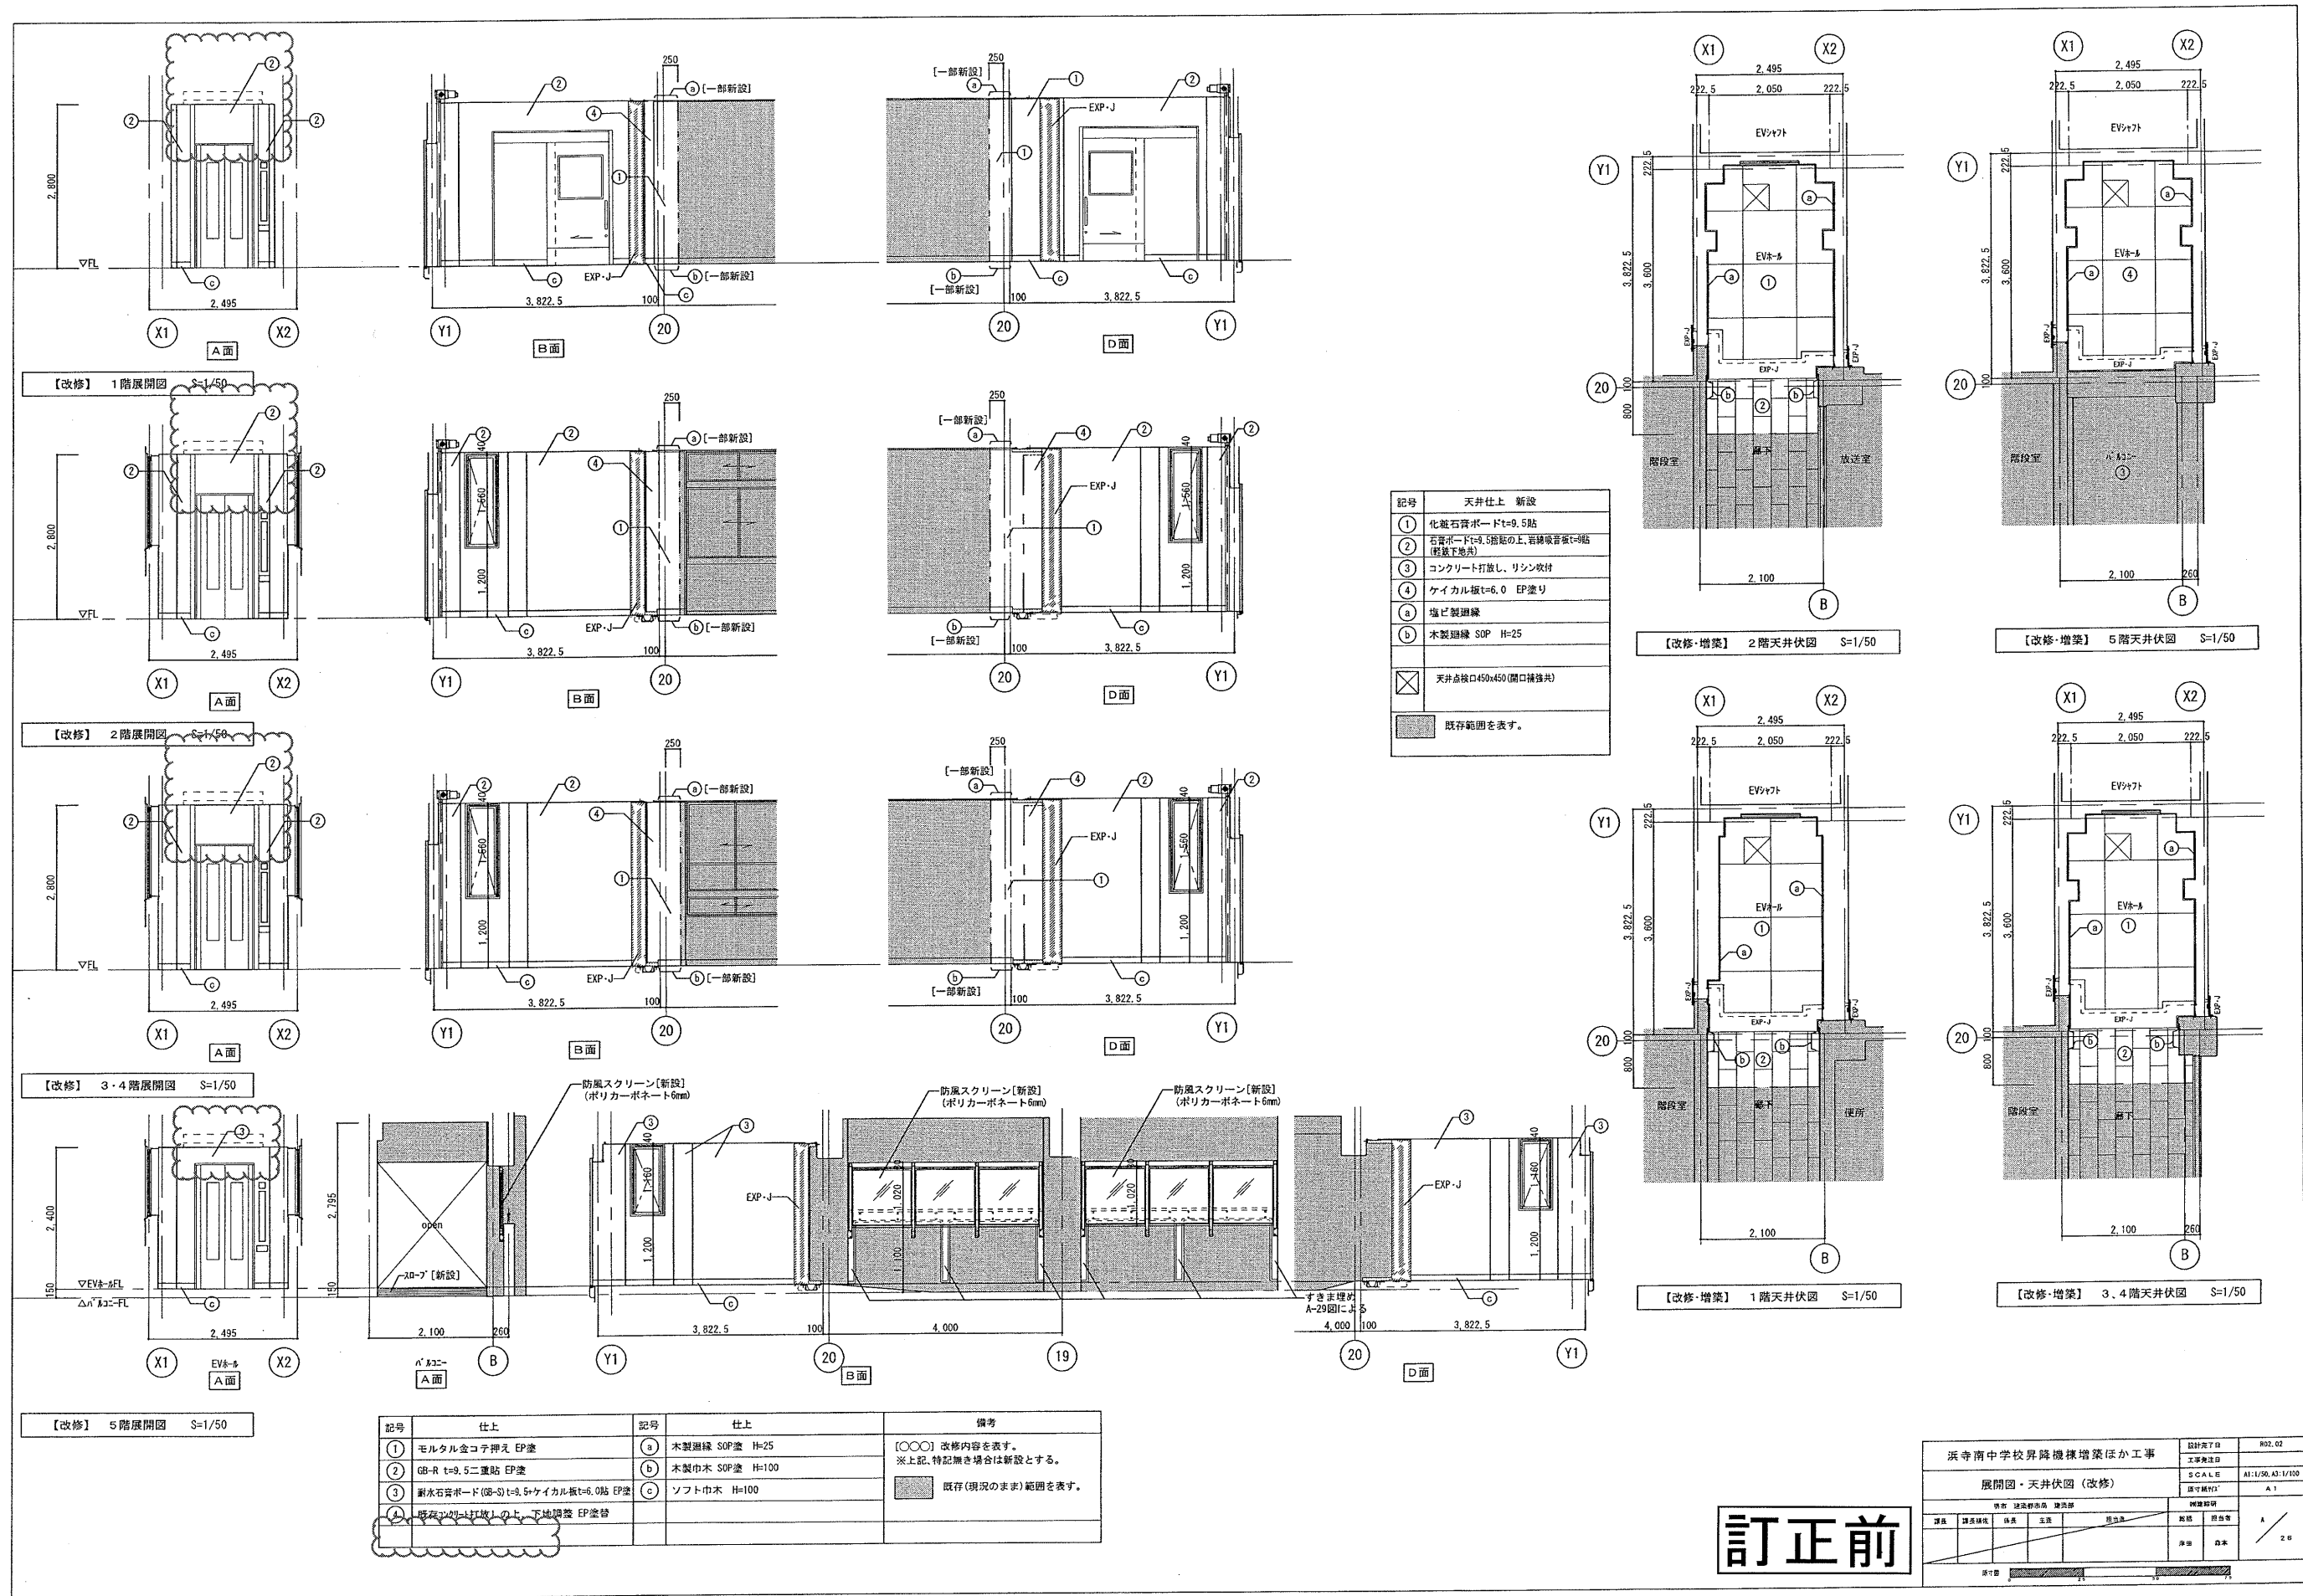



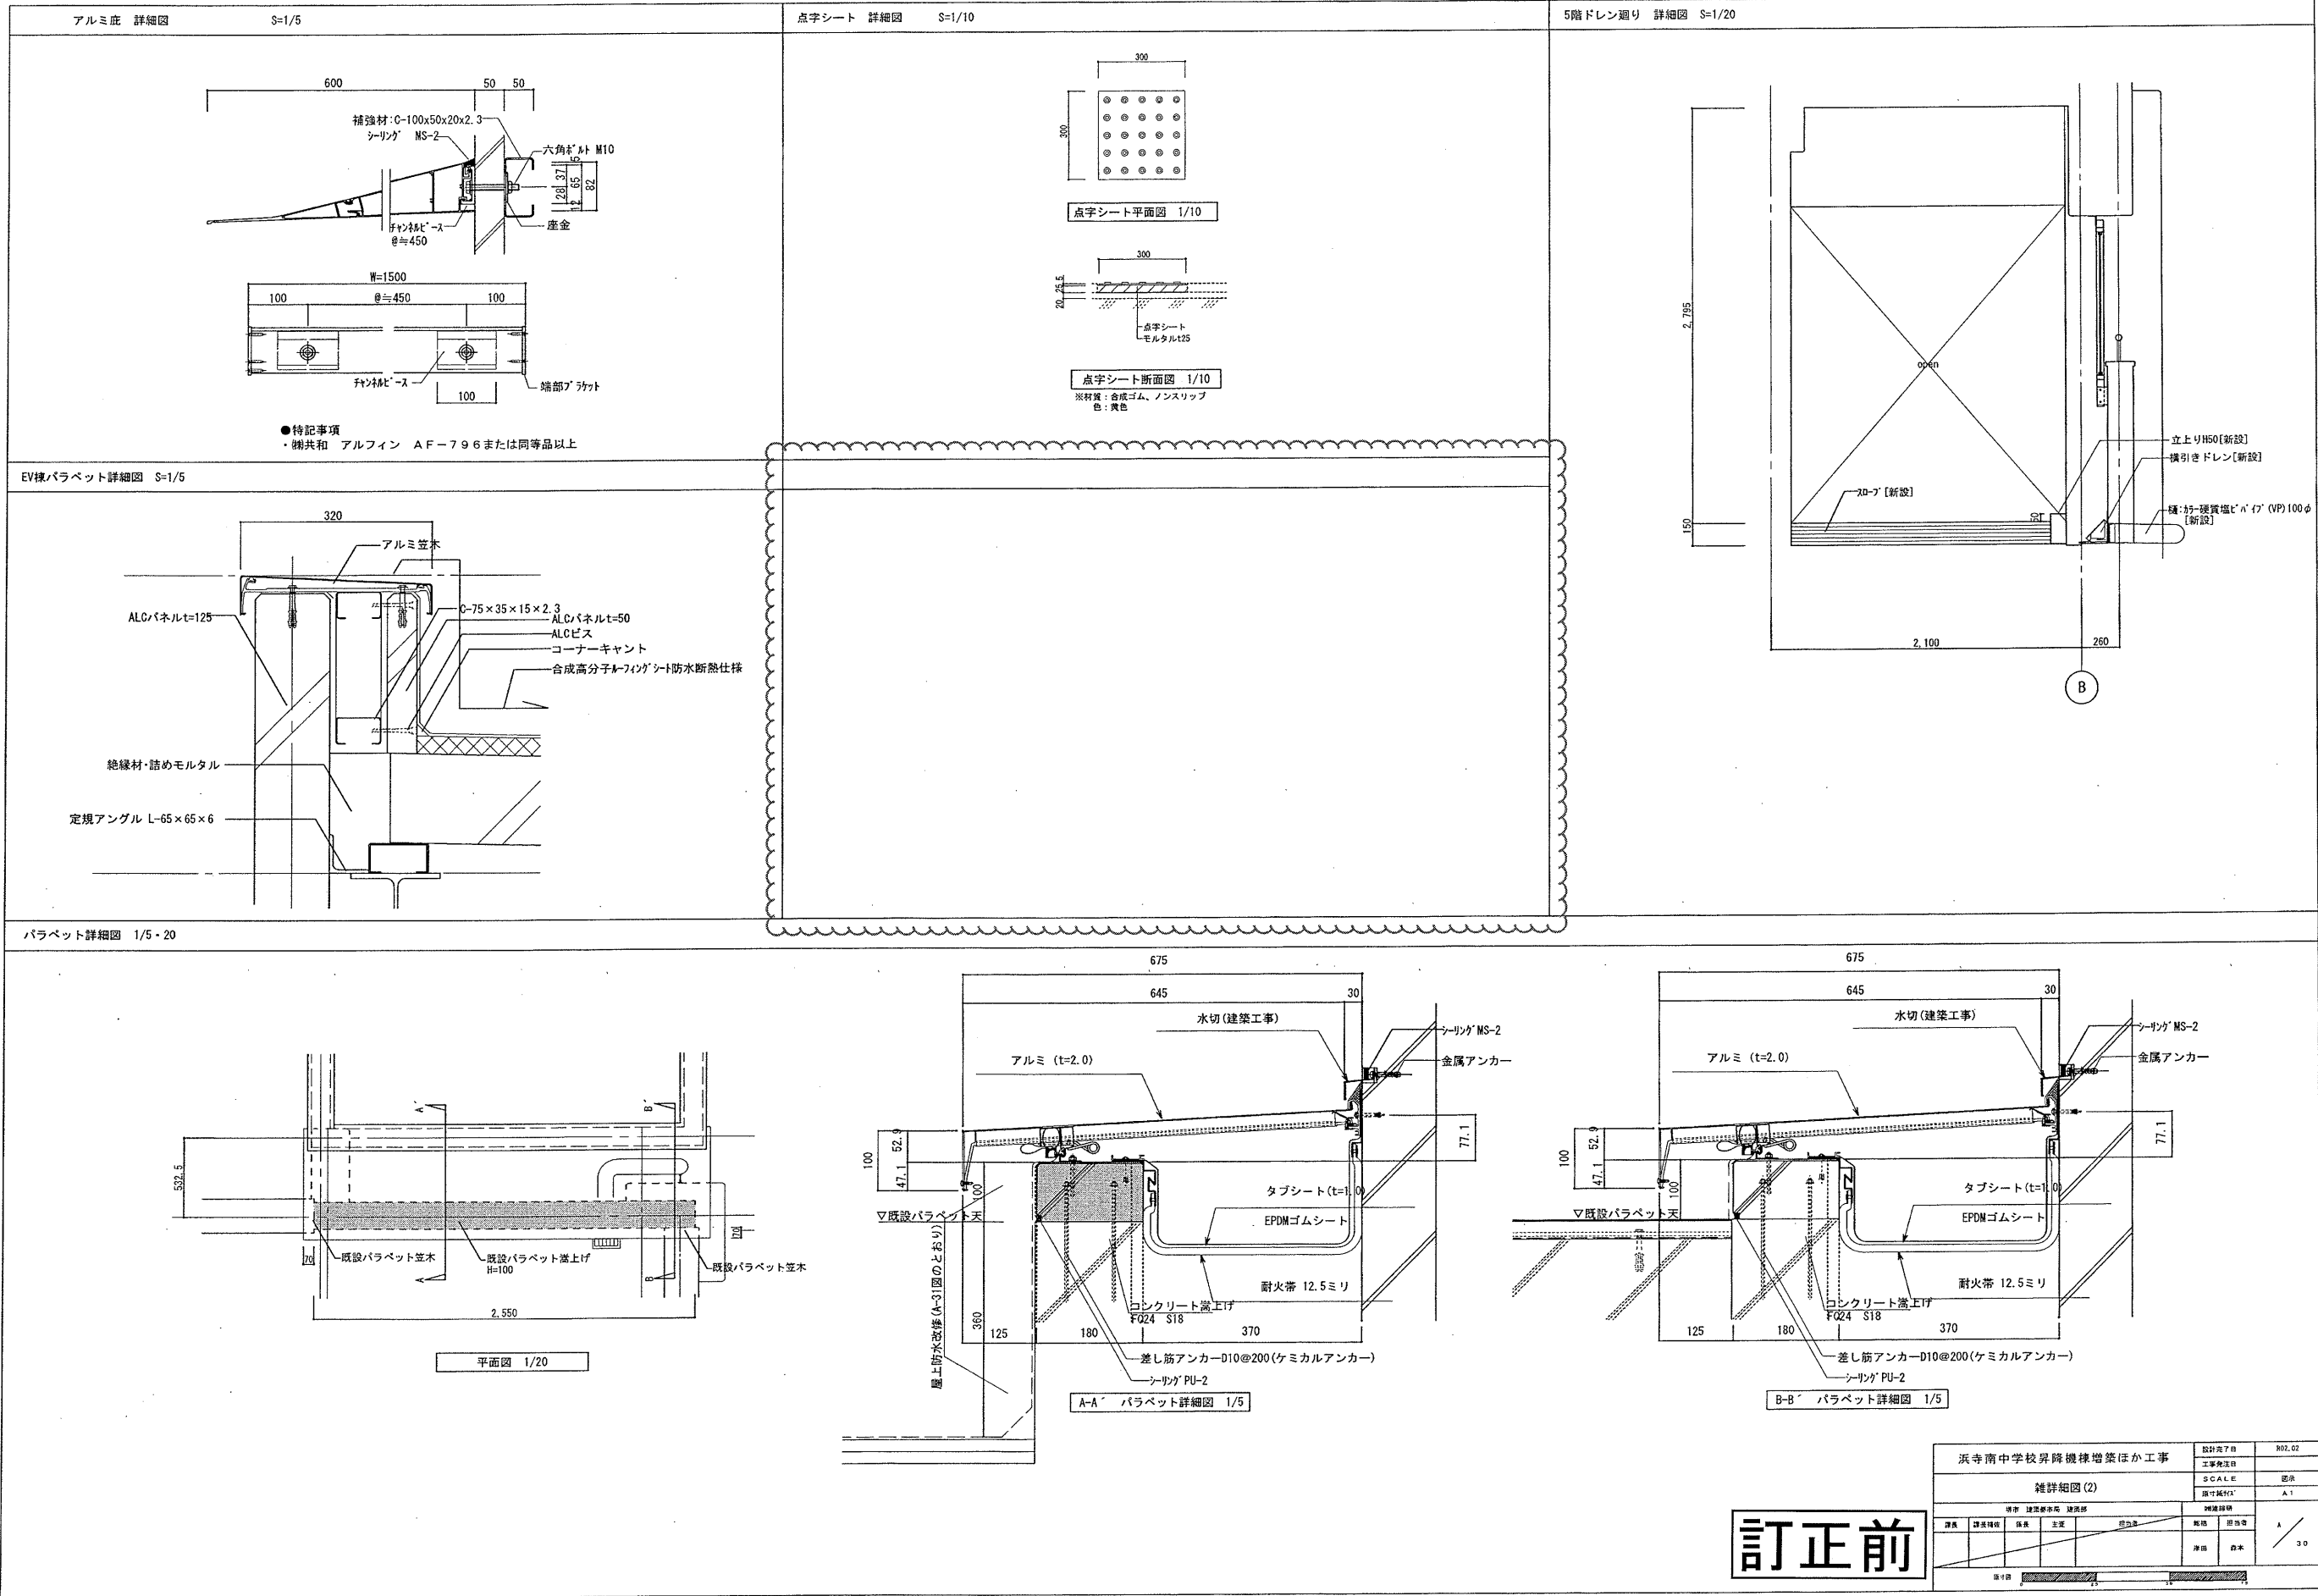


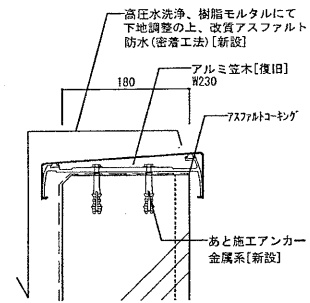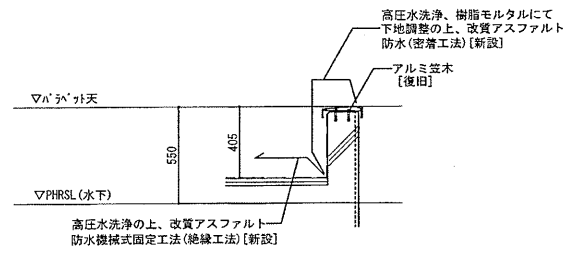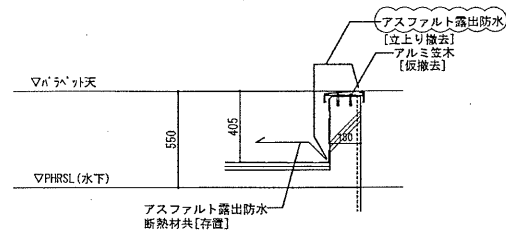




石綿含有建材を示す(みなし)

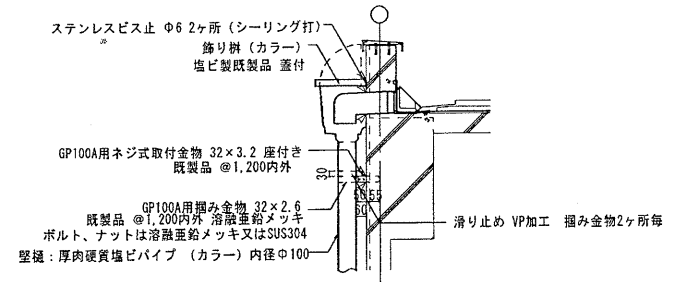


△ポリウレタン系シーリング（2成分型）を示す

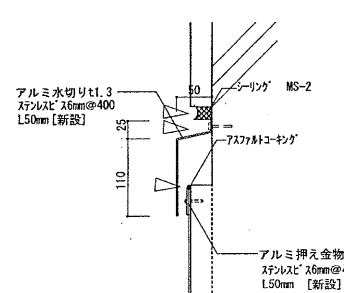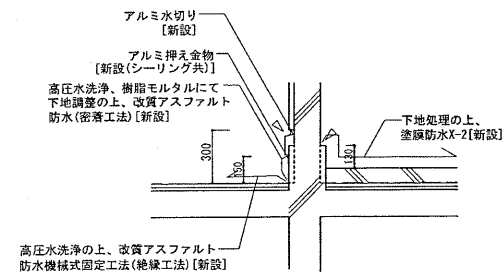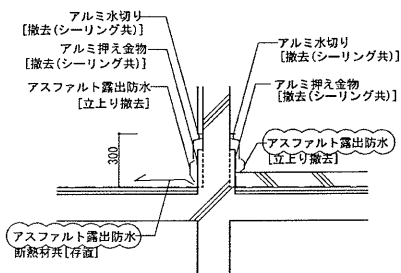

石綿含有建材を示す(みなし)

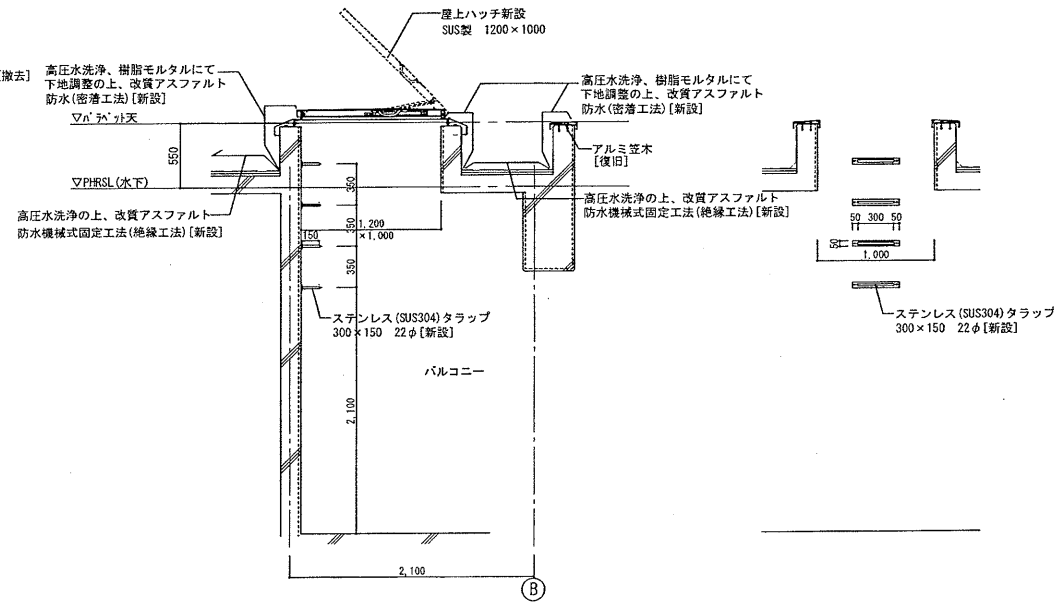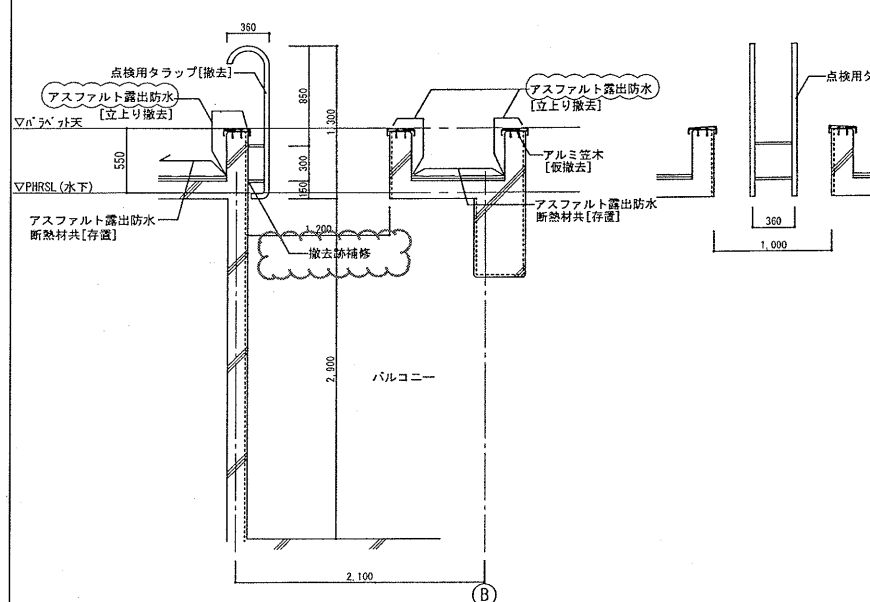
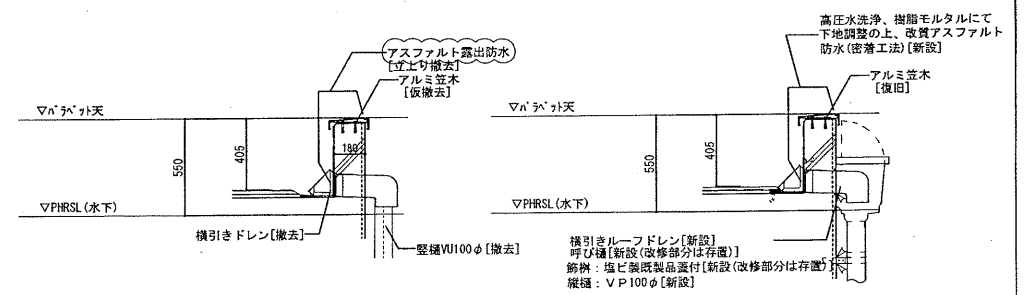


石綿含有建材を示す(みなし)

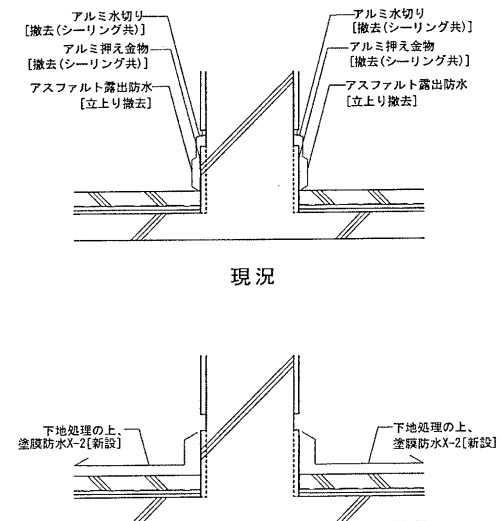

訂正前

浜寺南中学校昇降機増築仮工事					建設予定日 2012.02.																												
雑詳細図 (3) 図例：建築部分 建築部 <table border="1"> <tr> <th>課表</th> <th>課表補注</th> <th>係名</th> <th>主室</th> <th>柱位置</th> <th>軸線</th> <th>階高</th> </tr> <tr> <th></th> <th></th> <th></th> <th></th> <th></th> <th>厚目</th> <th>寸法</th> </tr> <tr> <td colspan="5" rowspan="2"> </td> <td>雑詳細図 A 31</td> </tr> <tr> <td></td> </tr> <tr> <td colspan="5">原寸図</td> <td></td> <td></td> </tr> </table>					課表	課表補注	係名	主室	柱位置	軸線	階高						厚目	寸法						雑詳細図 A 31		原寸図							
					課表	課表補注	係名	主室	柱位置	軸線	階高																						
										厚目	寸法																						
					雑詳細図 A 31																												
原寸図																																	
原寸図																																	

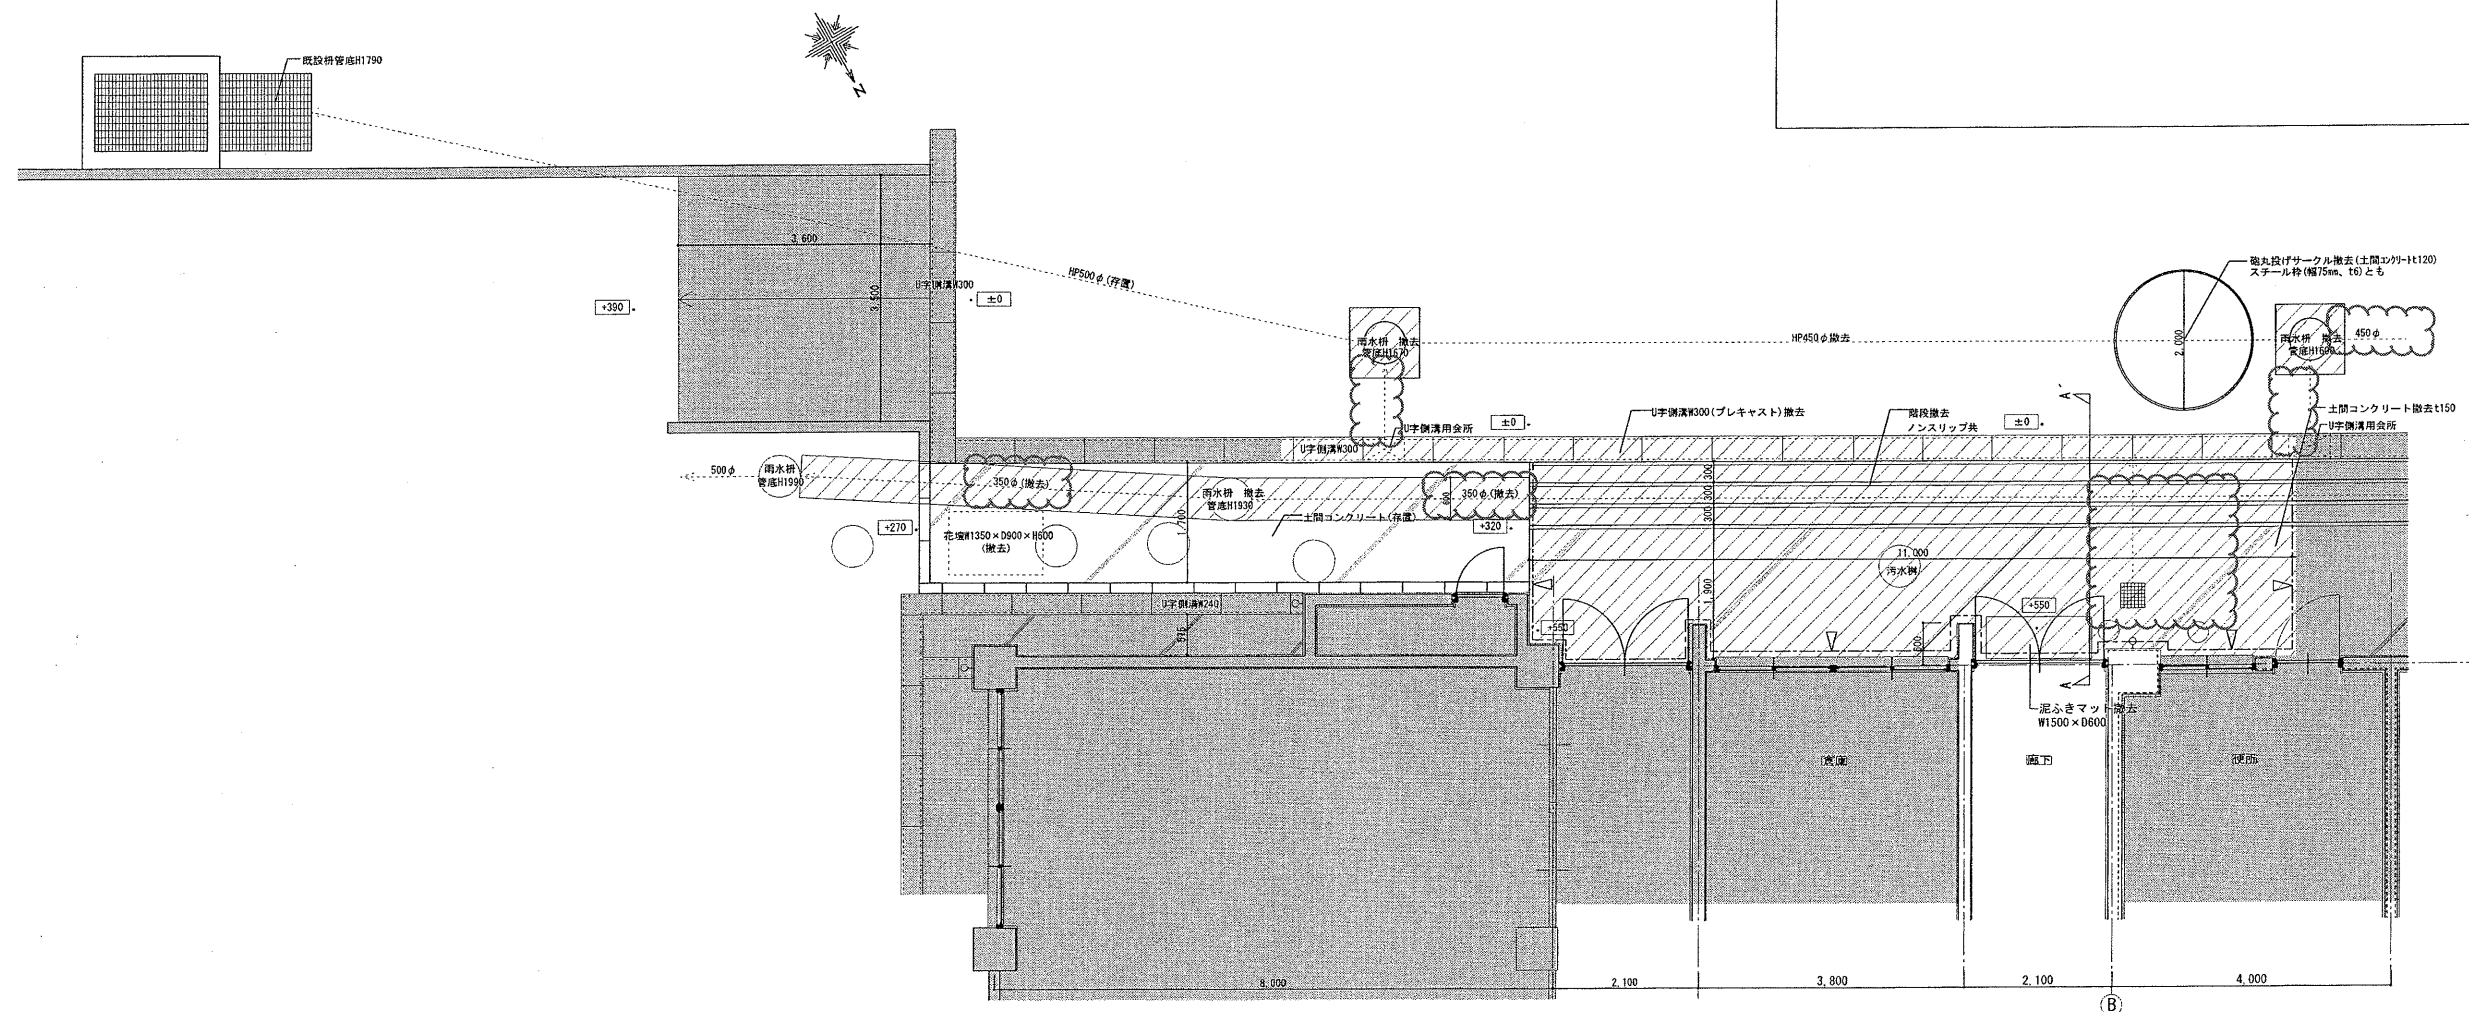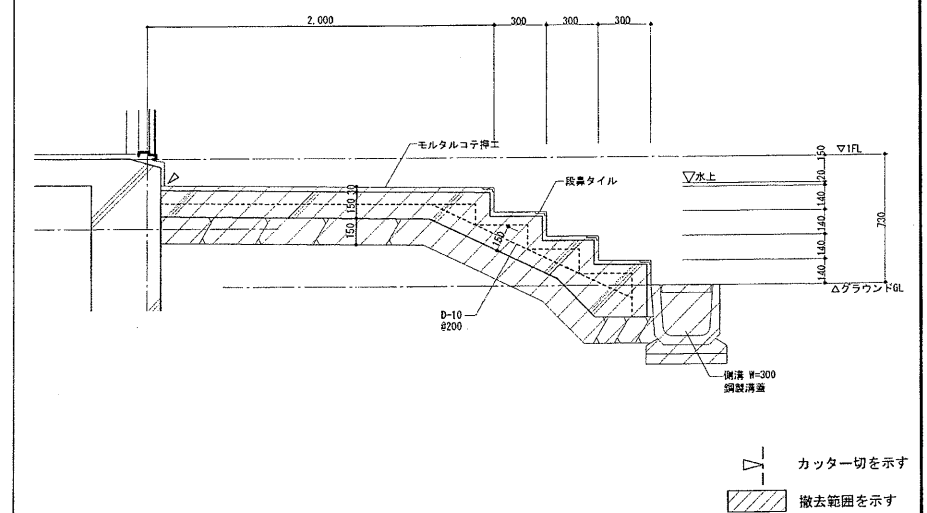

外構平面図(現況撤去) 1/50






 存置範囲を示す
 撤去範囲を示す
 カッター切を示す

 撤去範囲を示す

カッター一切を示す


浜寺南中学校昇降機増築ほか工事				設計完了日	R02.02
				工事完了日	
外橋平面図(現況撤去)				SCALE	A1:1/50, A2:1/100
				図寸縮小比率	A:1
造橋 造橋事務所 建築部 課長 建築課長 係長 主査 担当				図説図解	
課長	建築課長	係長	主査	担当	概説 詳説
					深部 浅部
備考欄				A 33	

訂正前

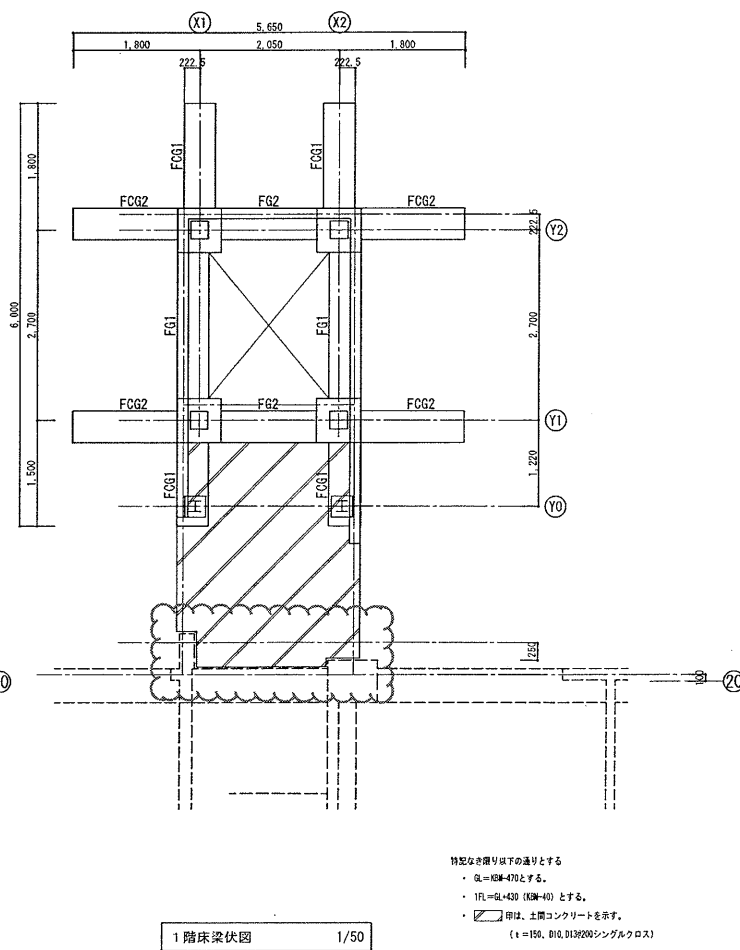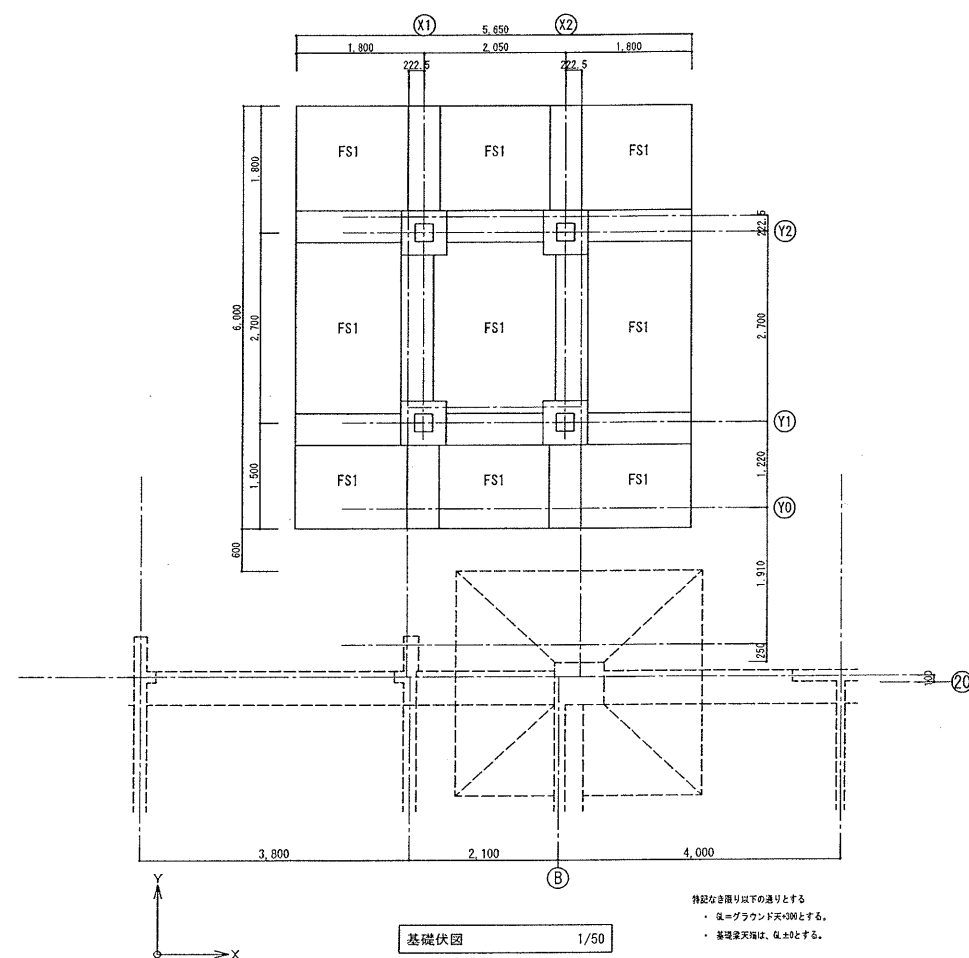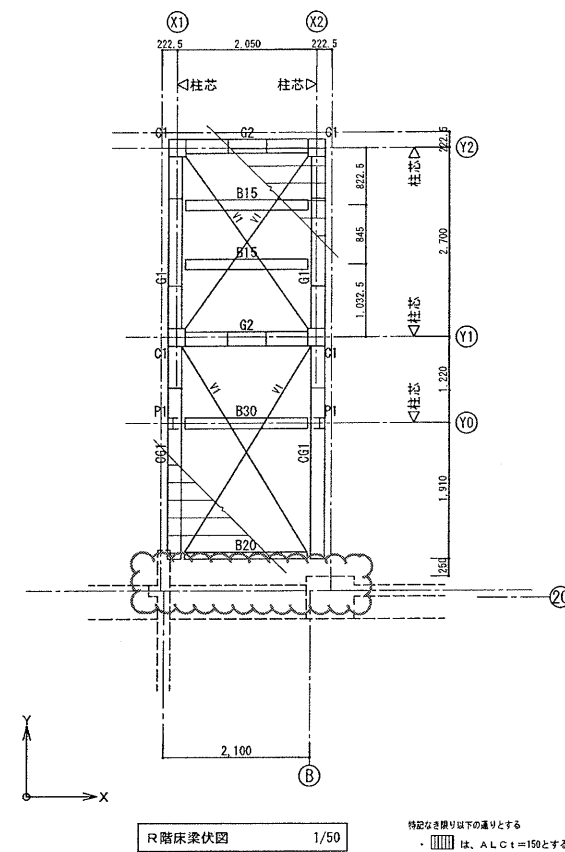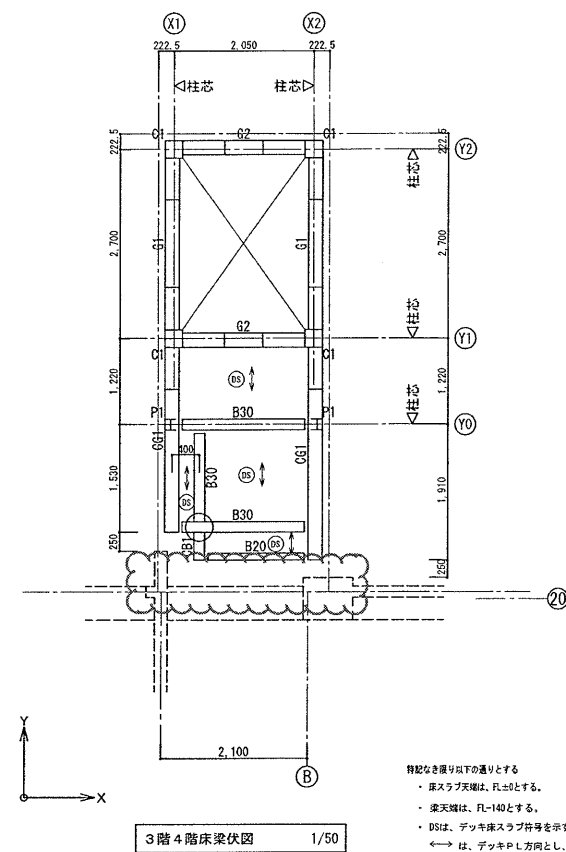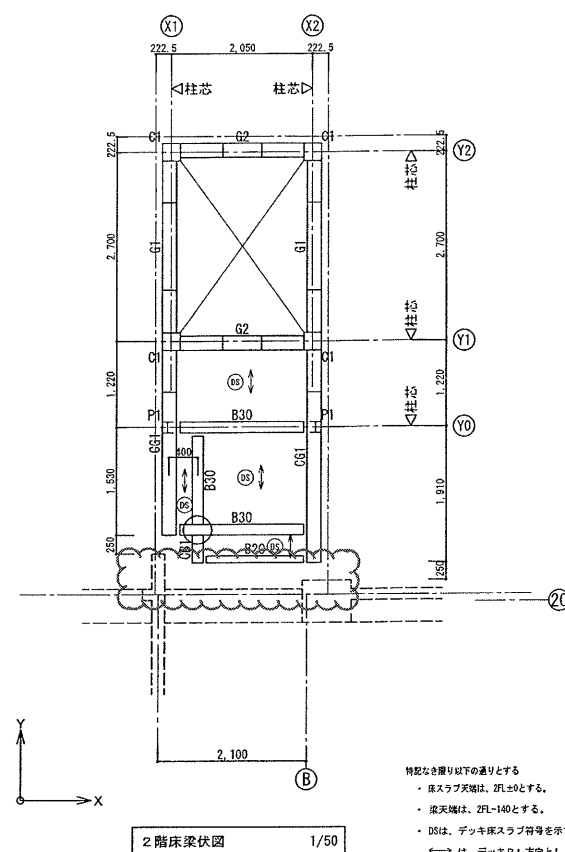

訂正前

浜寺南中学校昇降機棟増築ほか工事					設計完了日		
					工事発注日		
各階伏図					S Cサイズ		A1:1/50 A3:1/1
					原寸紙サイズ		A 1
港市 建築部 市局 建築部					(株) 建研研		S / O 8
課長	課長補佐	係長	担当者		監括	担当者	
					洋田	小森	
原寸図							

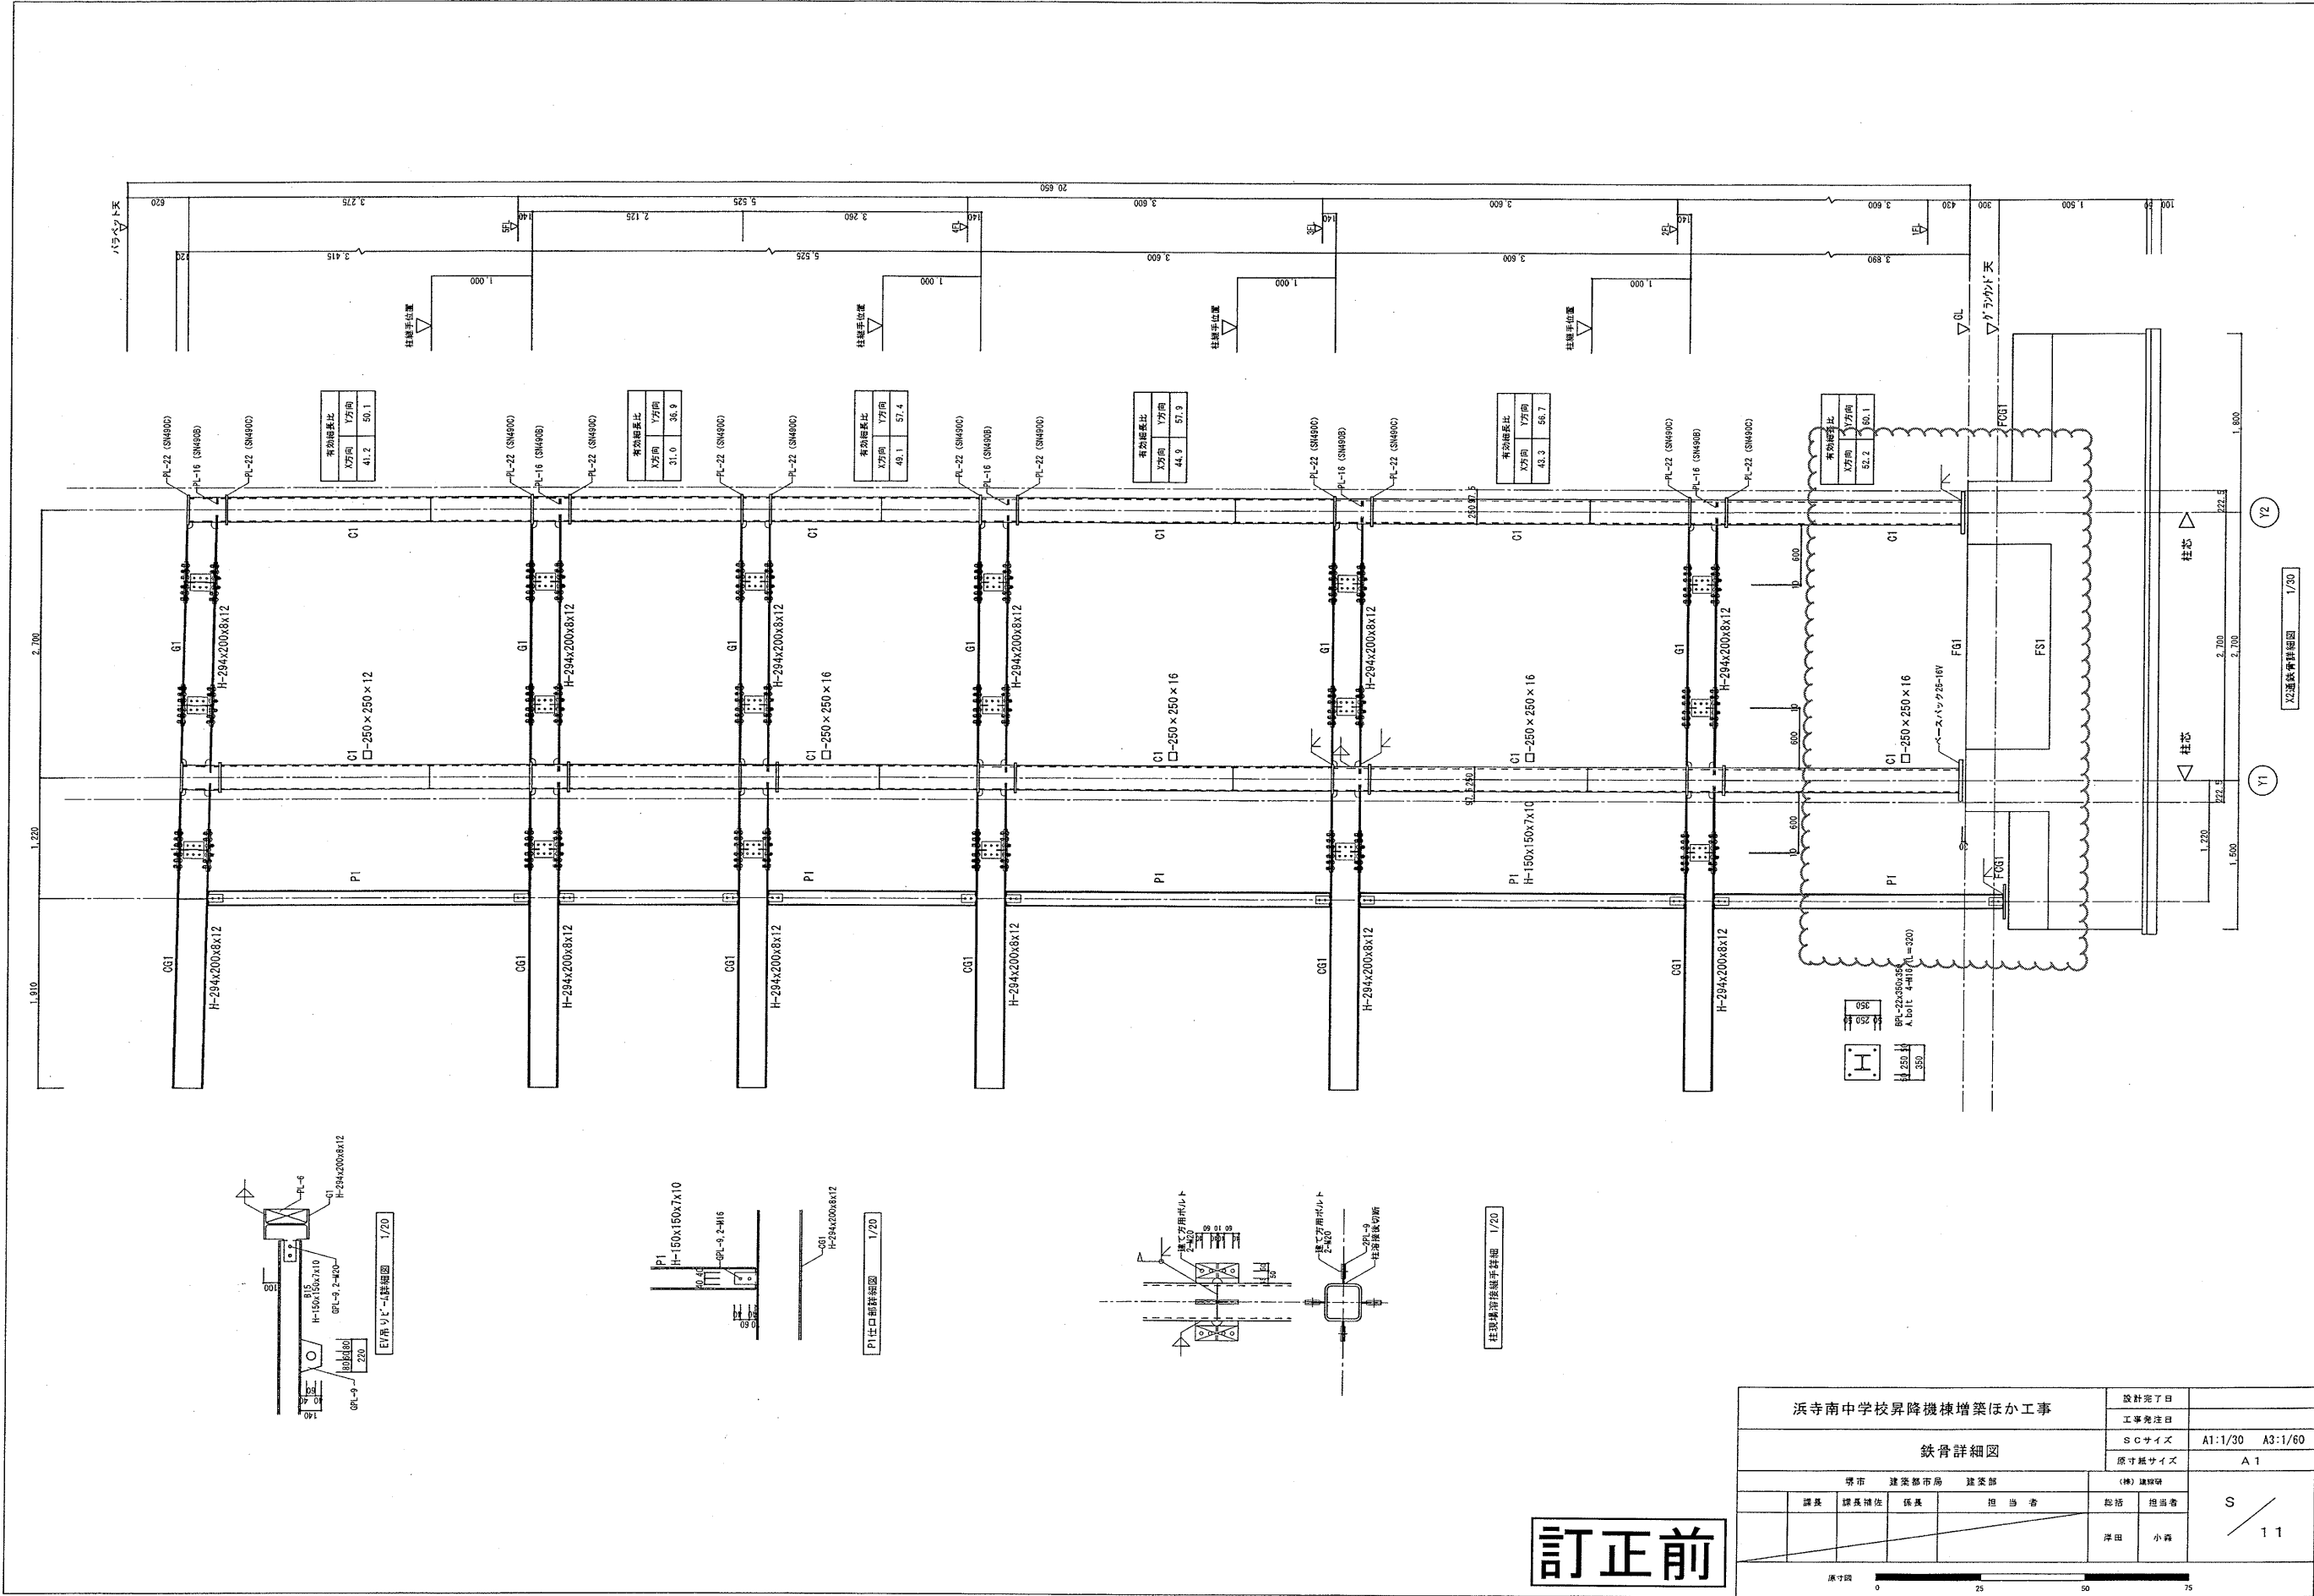

訂正前

浜寺南中学校昇降機棟増築ほか工事				設計完了日	
				工事発注日	
鉄骨詳細図				S Cサイズ	A1:1/30 A3:1/60
				原寸縮小サイズ	A 1
堺市 建築部 建築課				(株) 建築研	
課長	課長補佐	係長	担当者	監査	担当者
				岸田	小森
原寸図				0 25 50 75	


X2 遠景詳細図 1/30

Y2



Y1

訂正後

浜寺南中学校昇降機増築工事				設計完了日	昭2.02
断面詳細図 (改修)				工事発注日	
				SCALE	A1:1/30, A2:1/50
				原寸縮尺	A 1
設計者		監理者		図面番号	
氏名	課長氏名	氏名	課長氏名	図面	図章
岸田		岸田			
2.1				2.1	

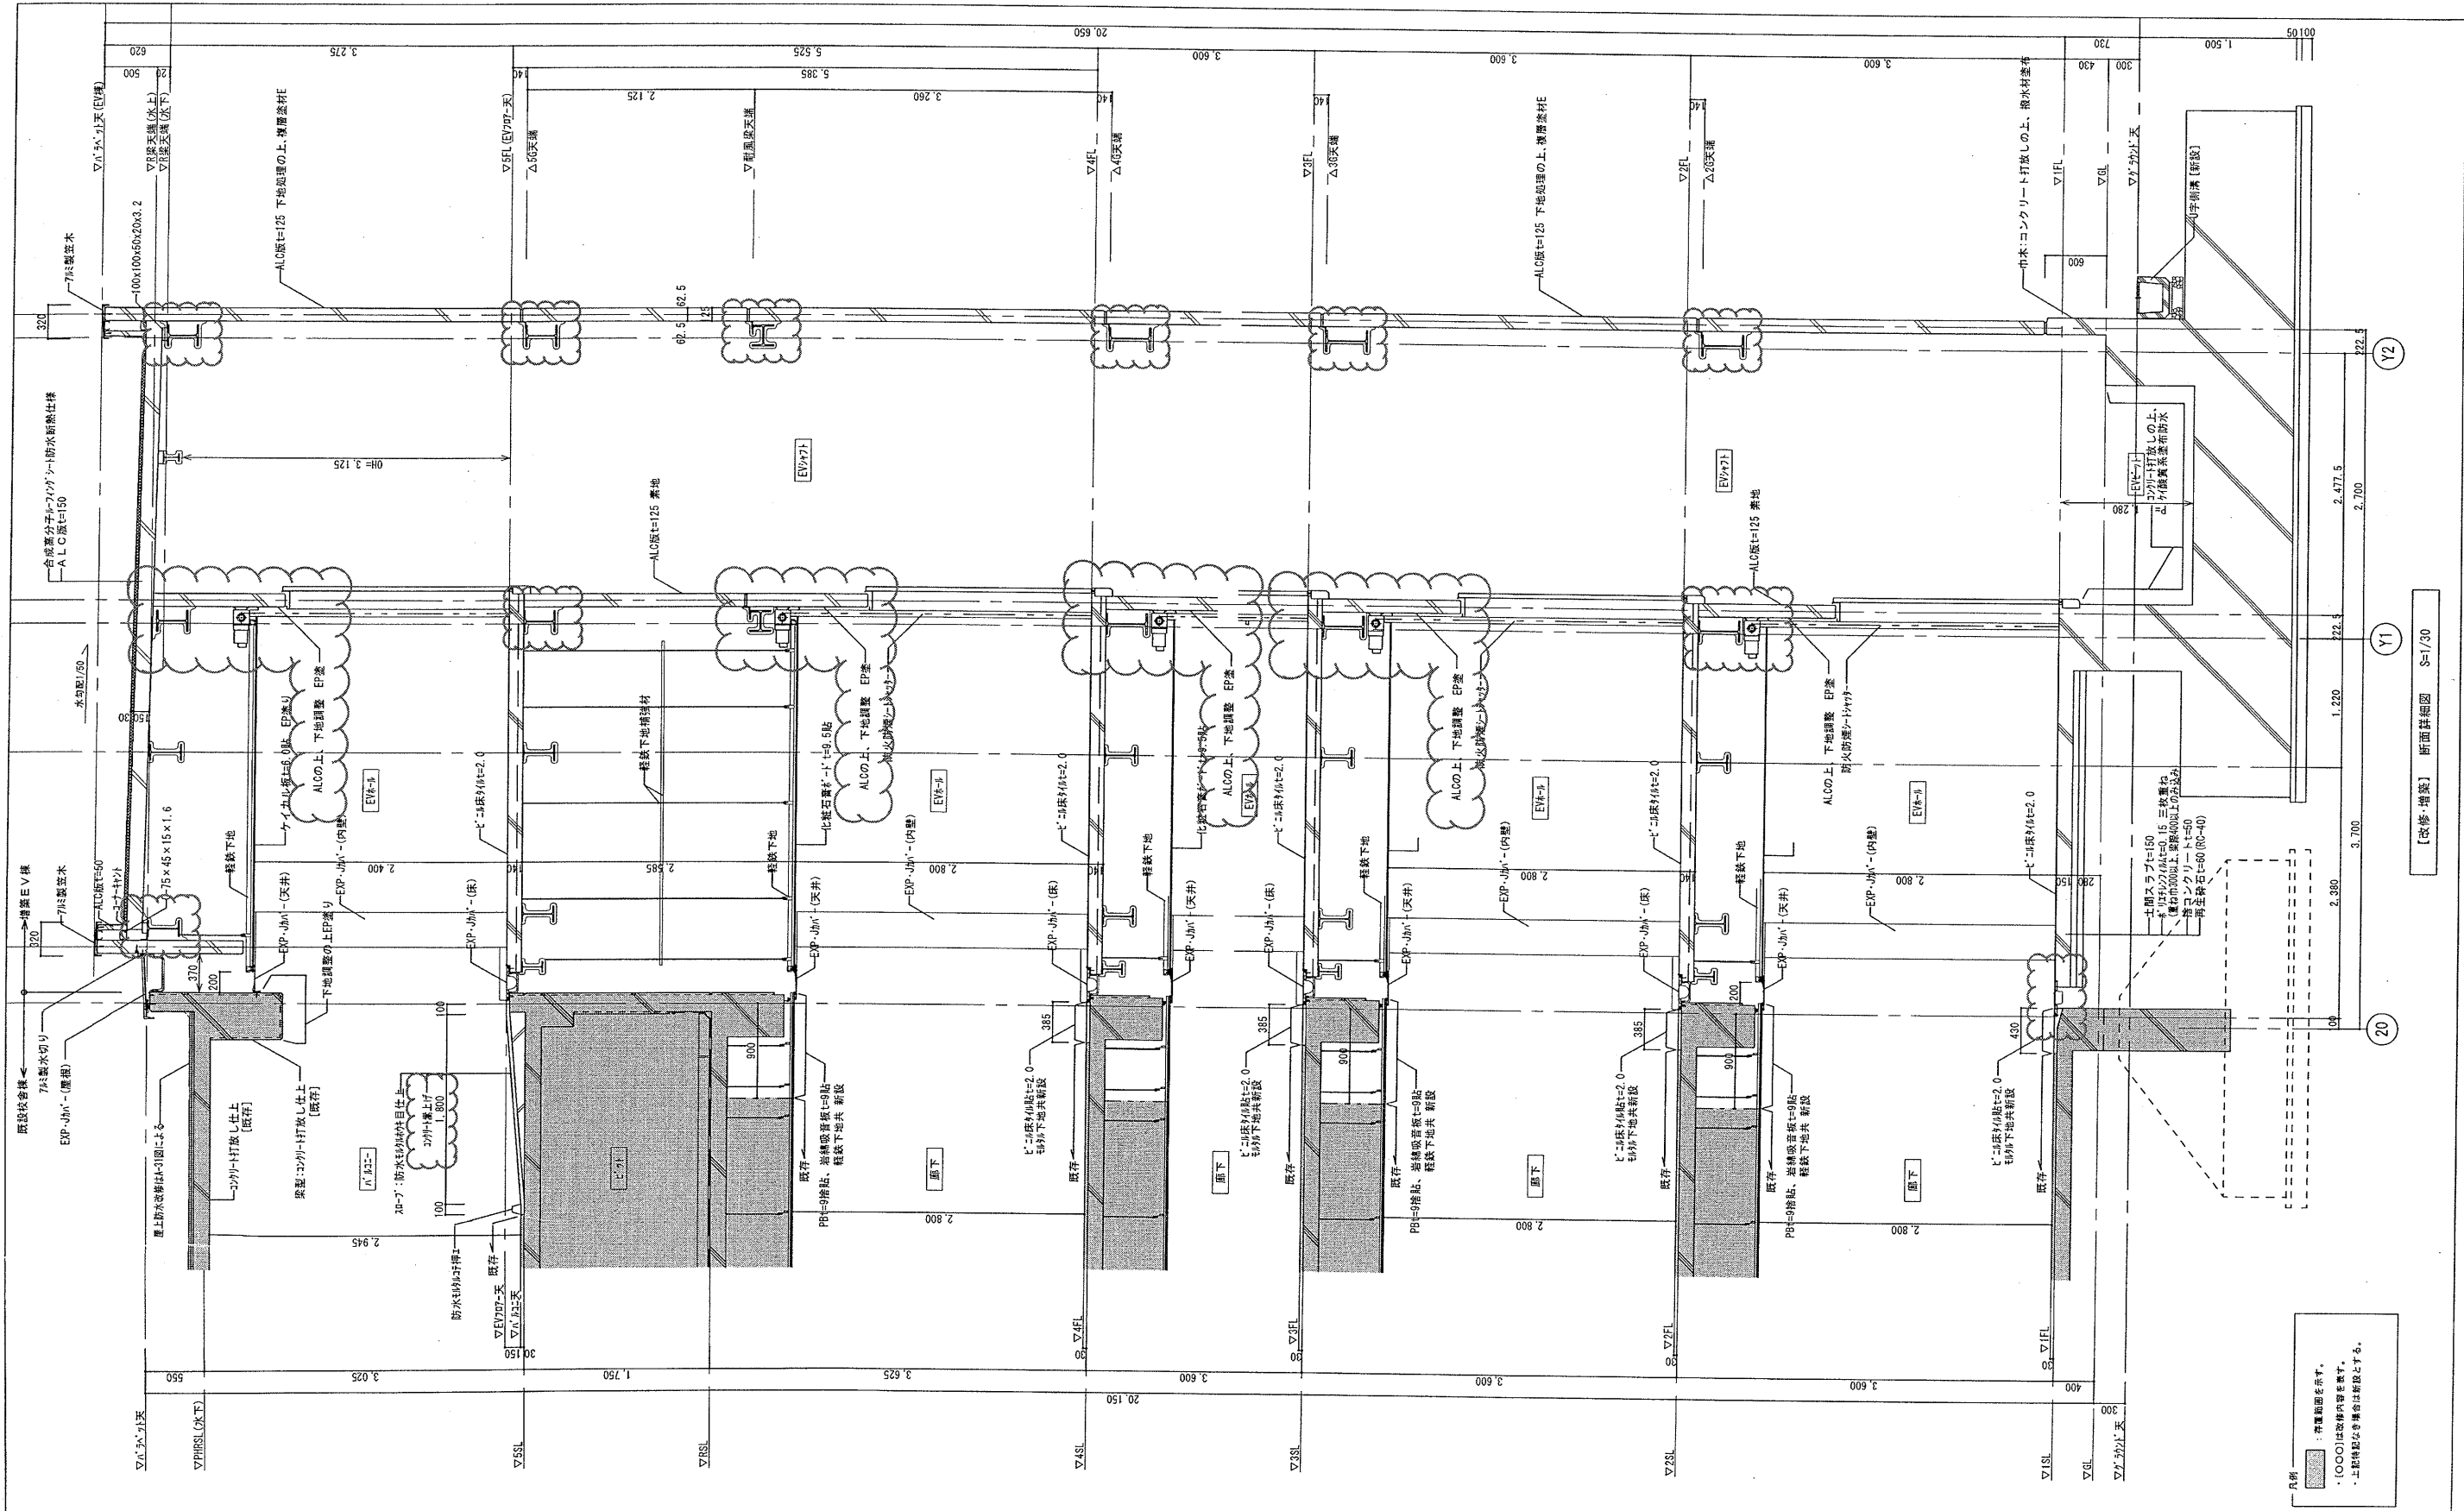


【改修・増築】断面詳細図 S=1/30

 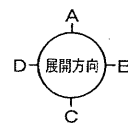

凡例


 : 既存範囲を示す。

- ・ [〇〇〇]は改修内容を表す。
- ・ 上記特記なき場合は新設とする。

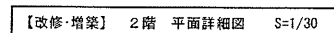


浜寺南中学校昇降機増設仮け工事					設計者: 住	802. 02
1 ~ 2 階平面詳細図 (改修)					工事所在地	A1-1/20, A3-1/10
					5 CA A E E	
期市 建築業市場 建築部					図面枚数: 17	A 1
洋基	建築材料	備品	主産	設備	西協	A 2-3
				押印	印本	
原寸図						


訂正後

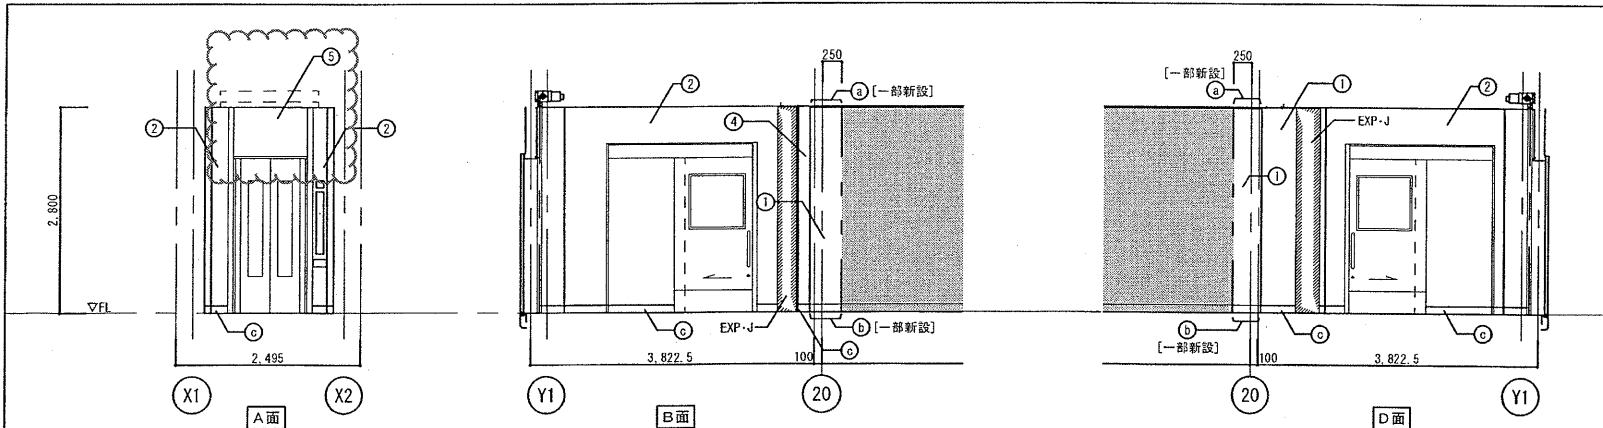


【改修】 1階展開図 S=1/50

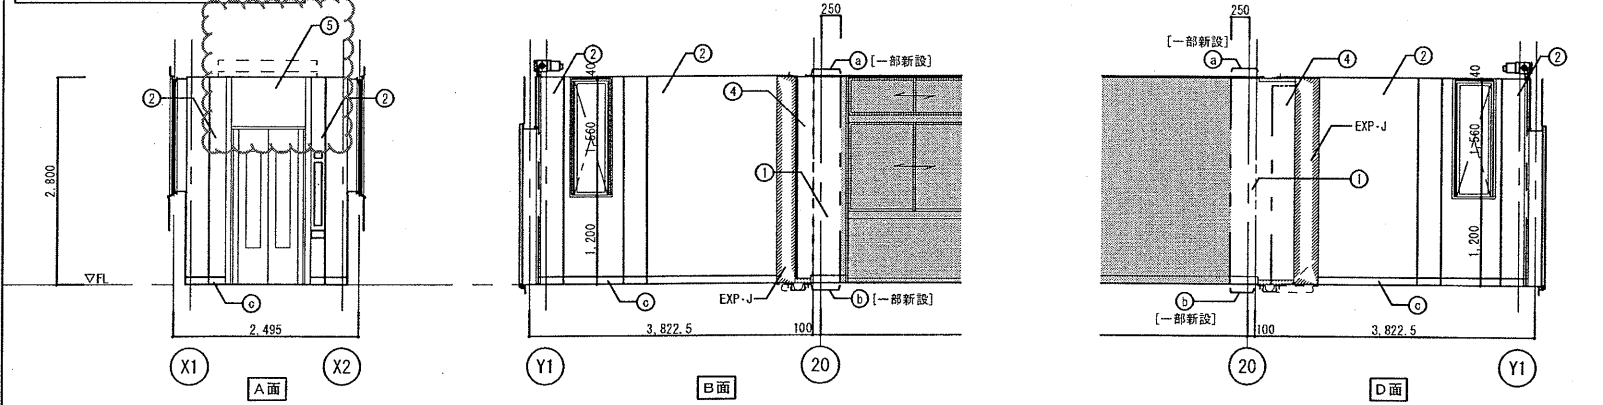

【改修】 2階展開図 S=1/50

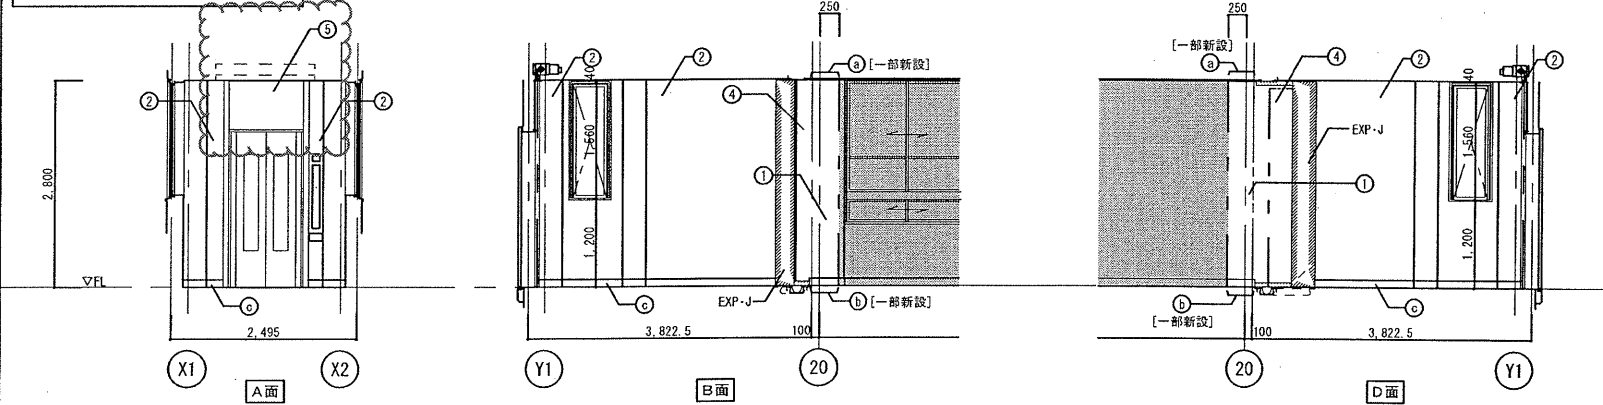


【改修】 3・4階展開図 S=1/50

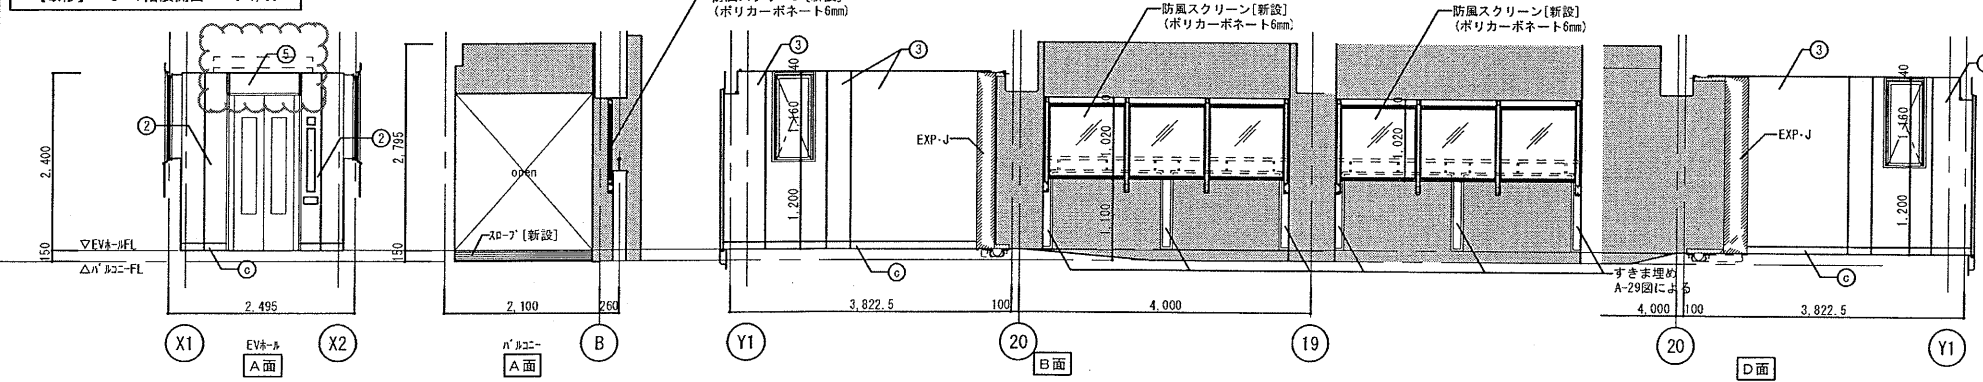


【改修】 5階展開図 S=1/50

記号	仕上	記号	仕上	備考
①	モルタル金コテ押え EP塗	a	木製廻縁 SOP塗 H=25	[〇〇〇] 改修内容を表す。 ※上記、特記無き場合は新設とする。 [] 既存(現状のま)範囲を表す。
②	GB-R t=9.5二重貼 EP塗	b	木製巾木 SOP塗 H=100	
③	耐水石膏ボード (GB-S) t=9.5+ケイカル板 t=8.0貼 EP塗	c	ソフト巾木 H=100	
④	既存コンクリート打放しの上、下地調整 EP塗替			
⑤	ALCの上、下地調整 EP塗			

記号	天井仕上 新設
①	化粧石膏ボード t=9.5貼
②	石膏ボード t=9.5二重貼の上、岩綿吸音板 t=9貼 (柱状下地共)
③	コンクリート打放し、リシン吹付
④	ケイカル板 t=6.0 EP塗
a	塩ビ製廻縁
b	木製廻縁 SOP H=25
×	天井点検口 450x450 (開口補強共)
[]	既存範囲を表す。

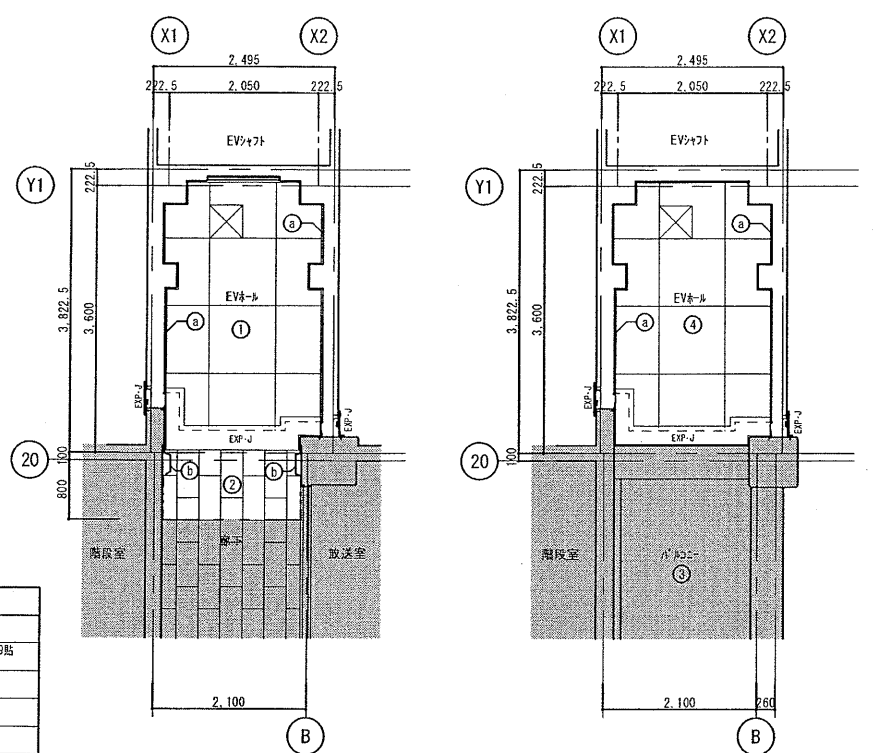












【改修・増築】 2階天井伏図 S=1/50

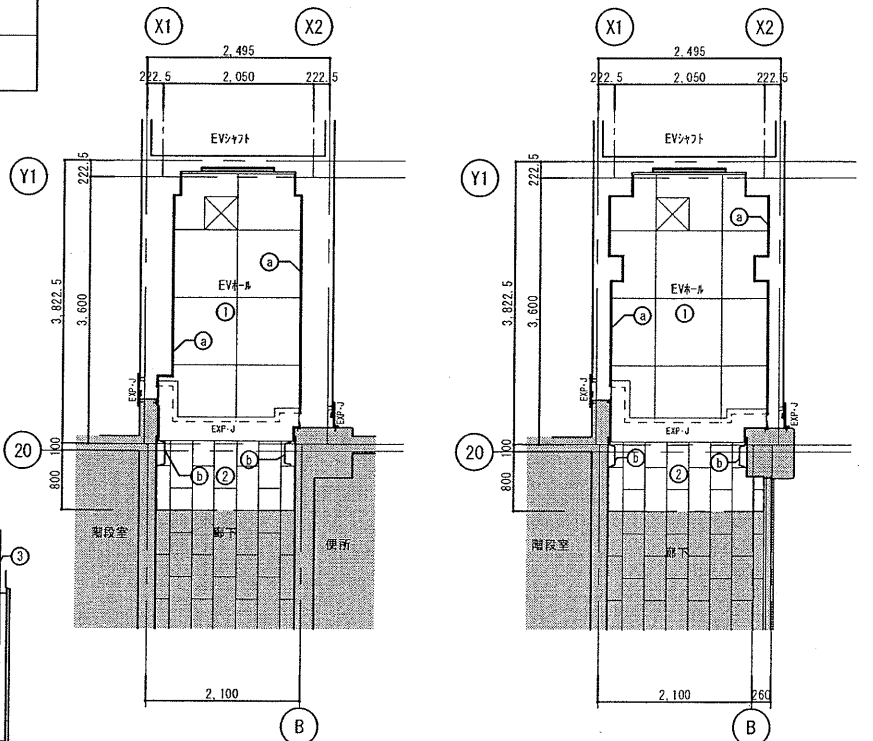

【改修・増築】 3・4階天井伏図 S=1/50

訂正後


浜寺南中学校昇降機増築ほか工事				設計完了日	02.02
展開図・天井伏図 (改修)				工事完了日	
				SCALE	A1:1/50 A2:1/100
				縮尺	A 1
設計	監理	主計	主査	校核	2/4
設計	監理	主計	主査	校核	

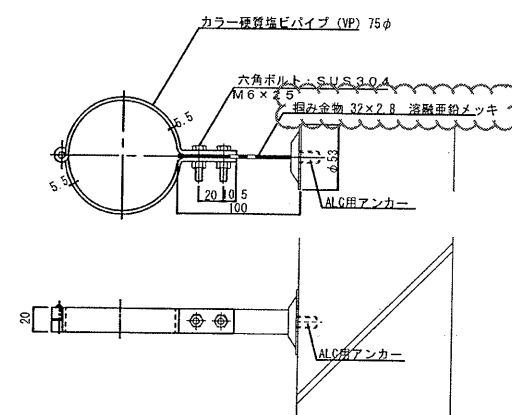 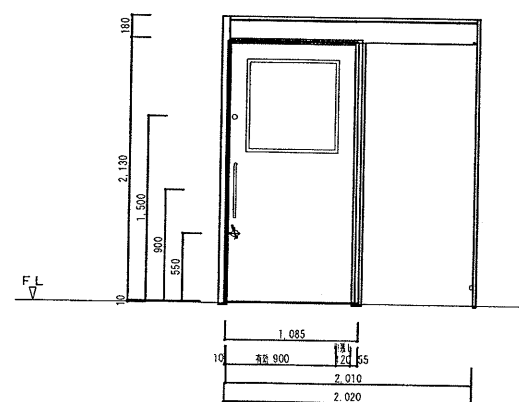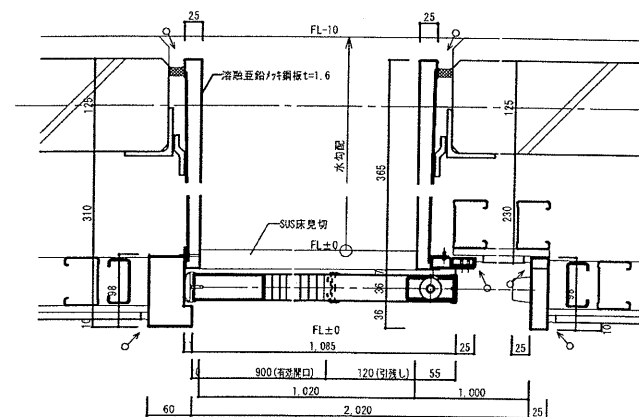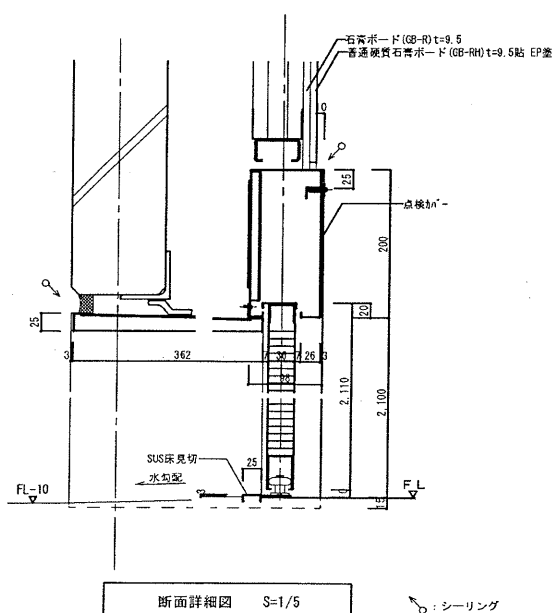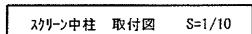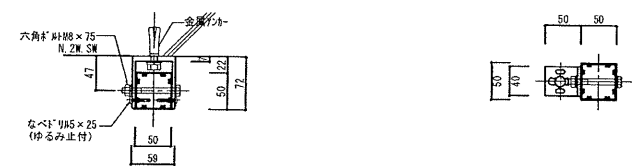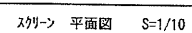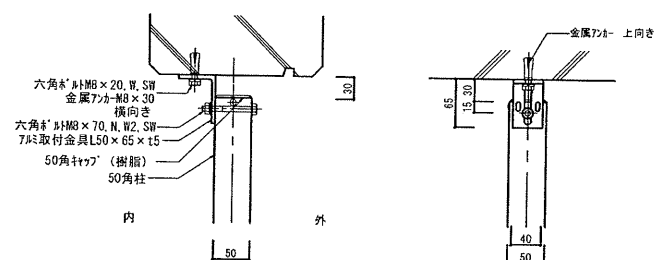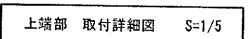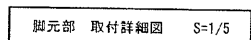

浜寺南中学校昇降機増築ほか工事					設計完了日 工事完了日		R02 Q2	
雑種細図 (1)					S C A L E		備考	
					縮小 1/2		A 1	
明室 新築部局内 新築部					概略図			
課長	課長補佐	係長	主査	担当	図師	担当者	A 29	
				図印	承認			


A-A'断面図

S=1/5・20

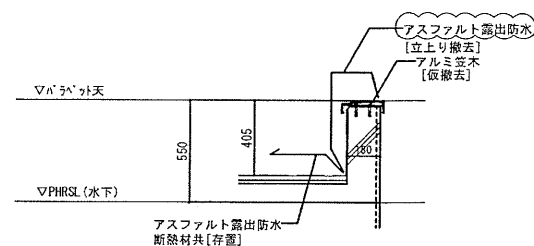


現況

石綿含有建材を示す(みなし)

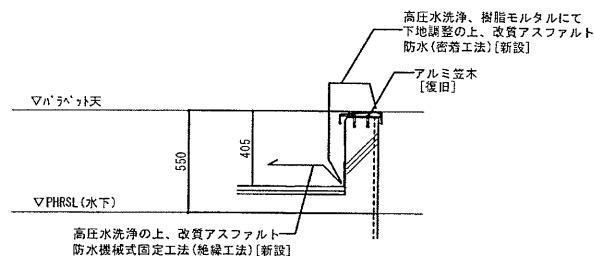


改修

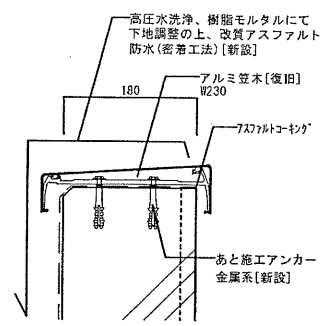

部分詳細図

堅極・飾り棚詳細図


S=1/20

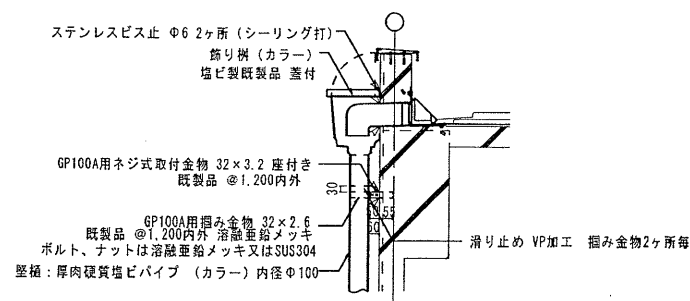

△ ポリウレタン系シーリング(2成分型)を示す


B-B'断面図

S=1/5・20

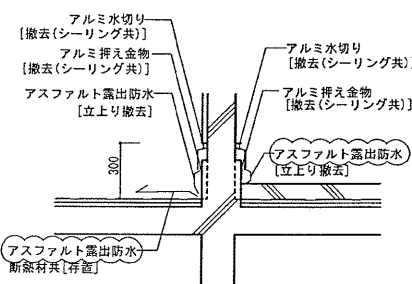


現況

石綿含有建材を示す(みなし)

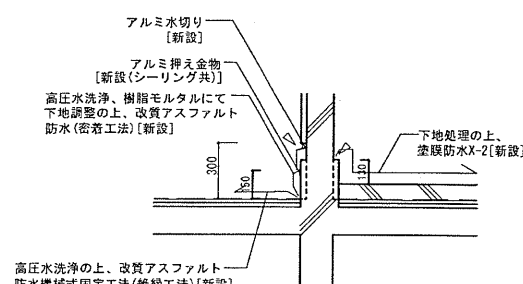


改修

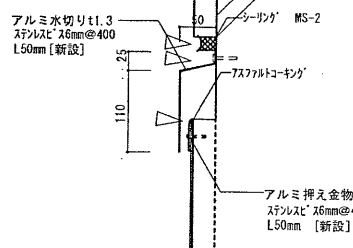

部分詳細図

ドレン廻り詳細図


S=1/20

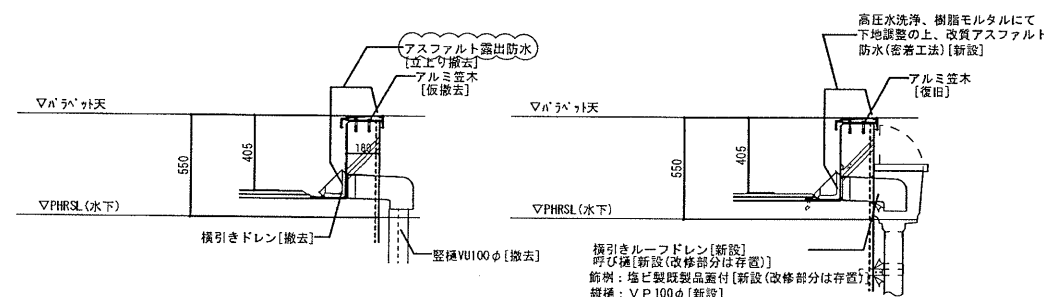

現況


改修

ハッチ詳細図 1/30

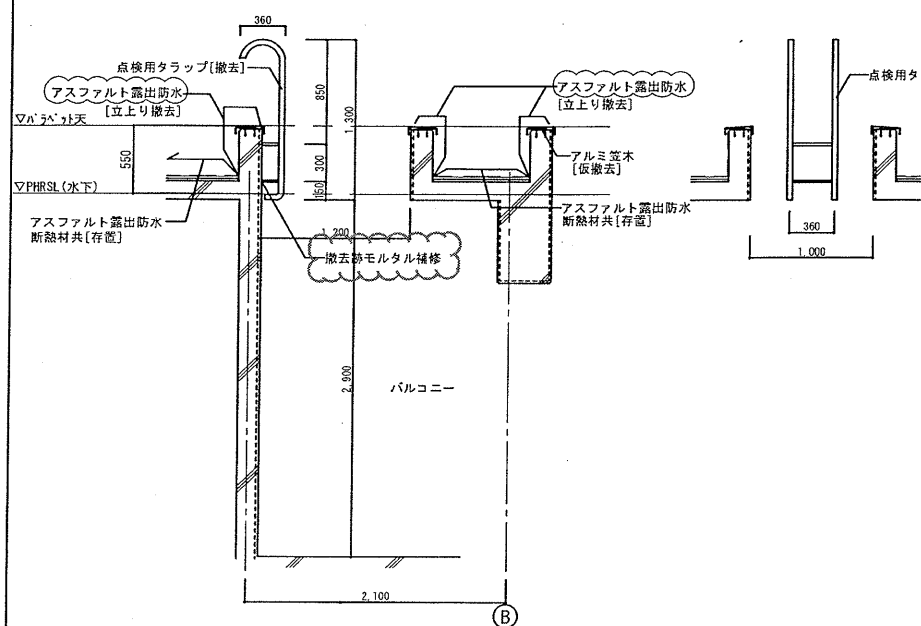


現況

石綿含有建材を示す(みなし)

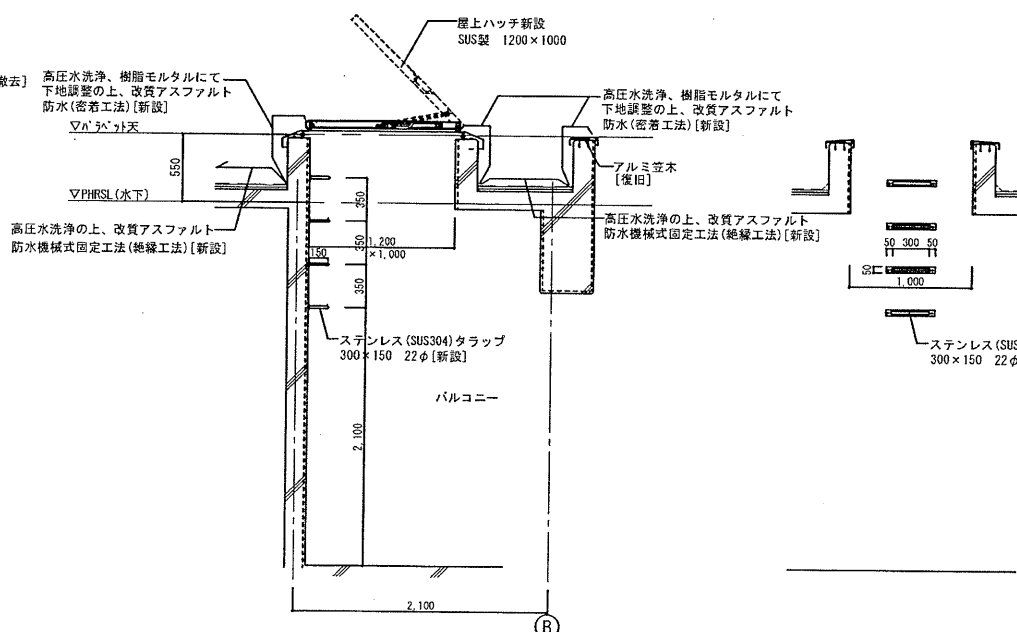


改修

屋上C 立上り詳細図 S=1/20

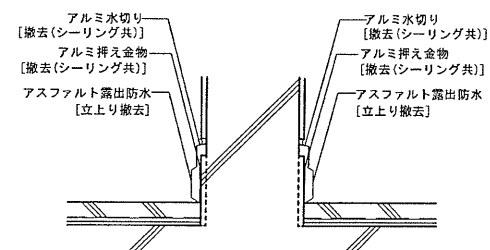



現況

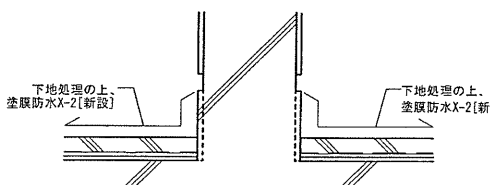

改修

浜寺南中学校昇降機増築ぼか工事		改訂完了日	R02.02
改訂完了日		工事完了日	
縮尺		縮尺	縮尺
縮尺		縮尺	縮尺
縮尺		縮尺	縮尺
縮尺		縮尺	縮尺
縮尺		縮尺	縮尺
縮尺		縮尺	縮尺
縮尺		縮尺	縮尺
縮尺		縮尺	縮尺

訂正後

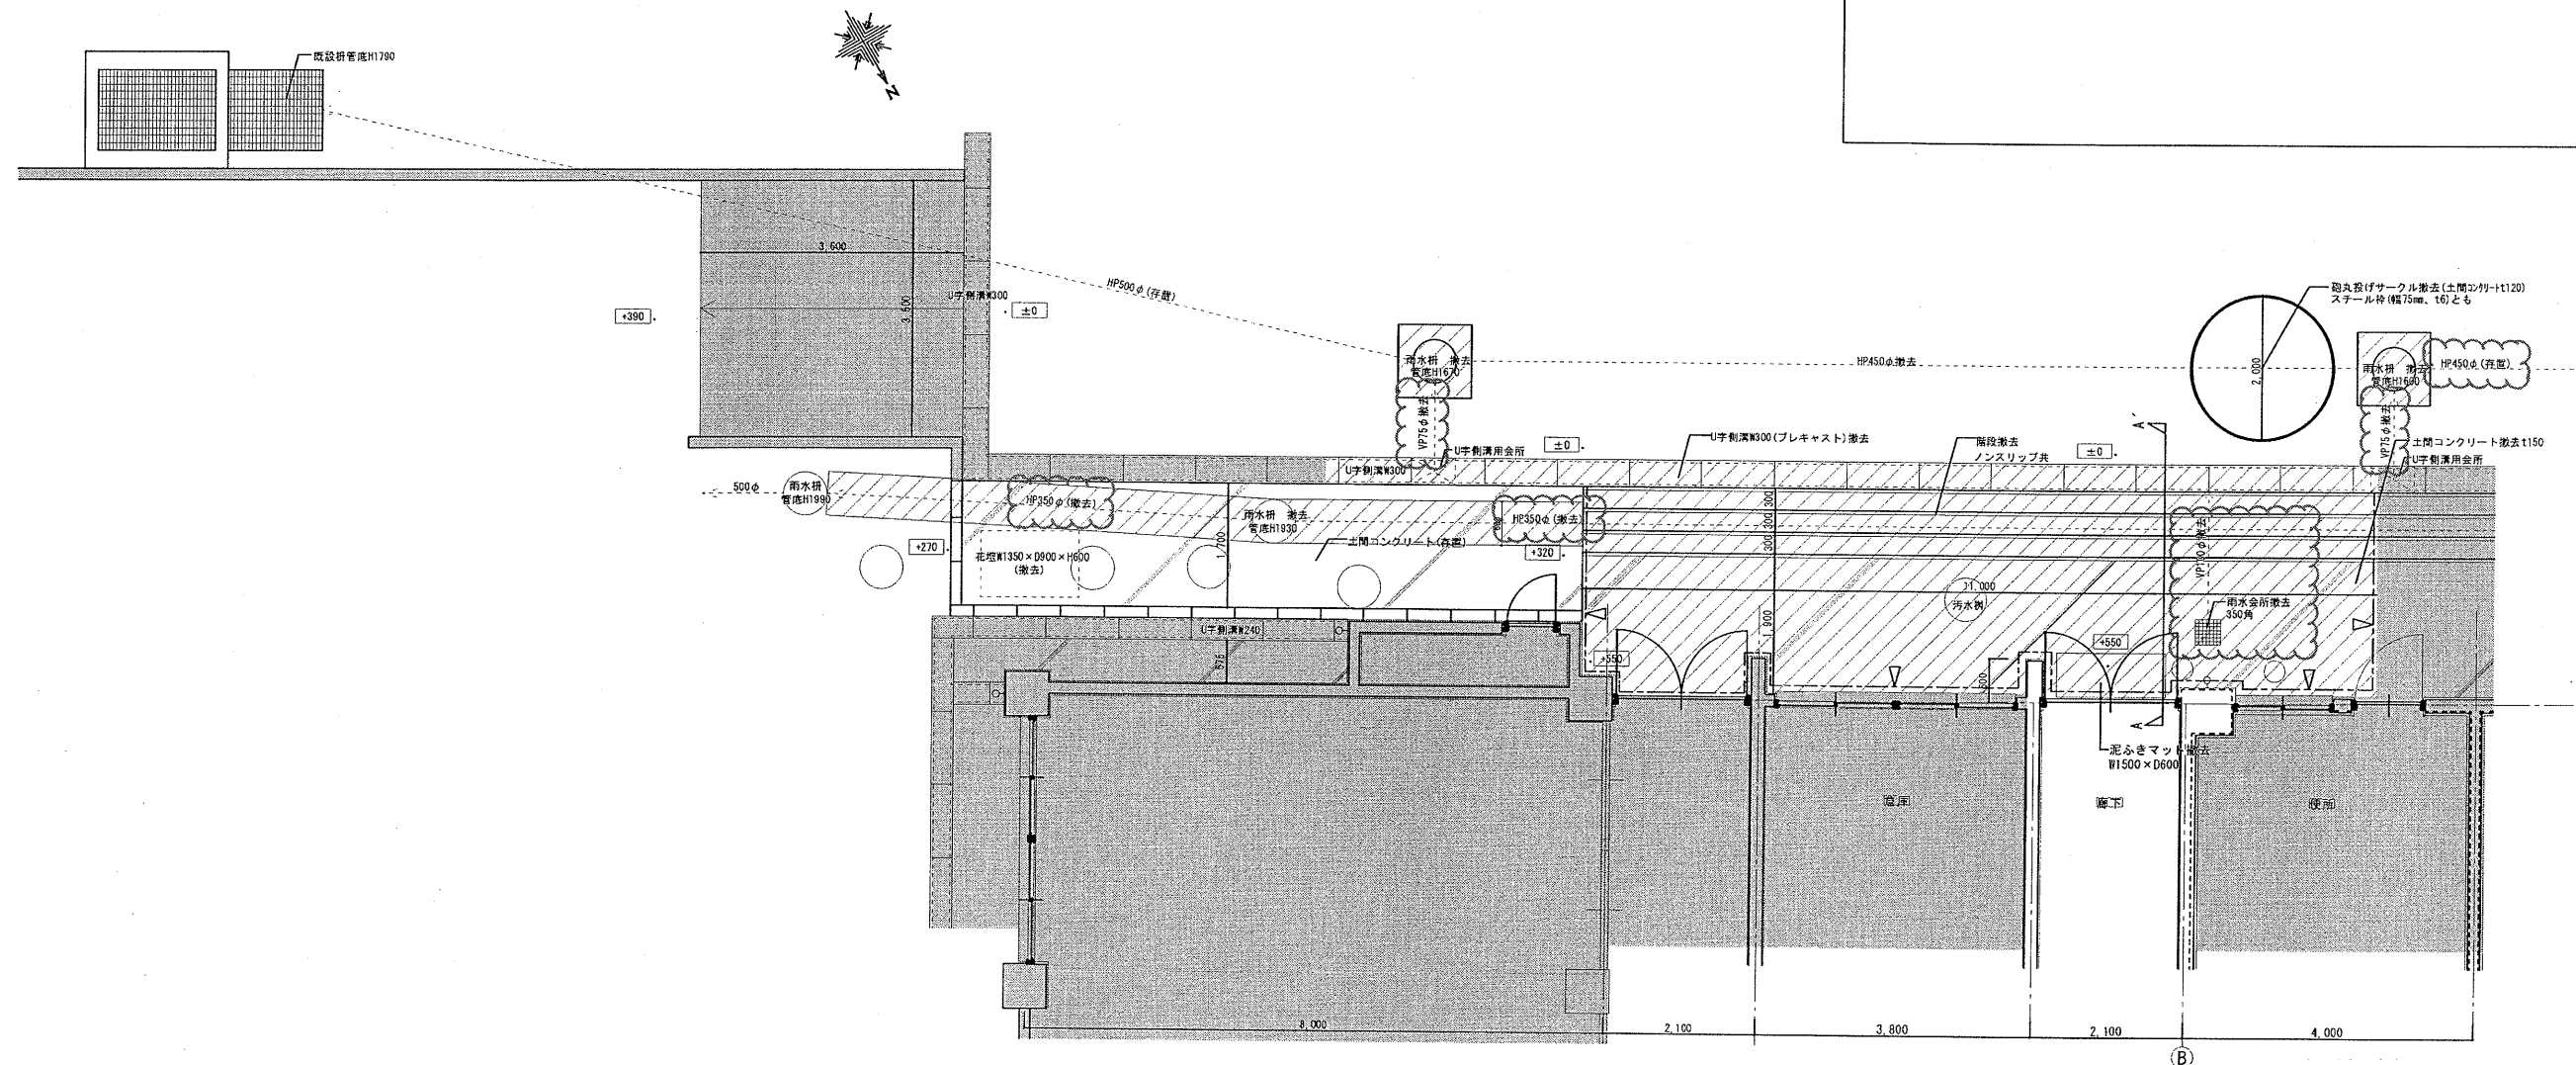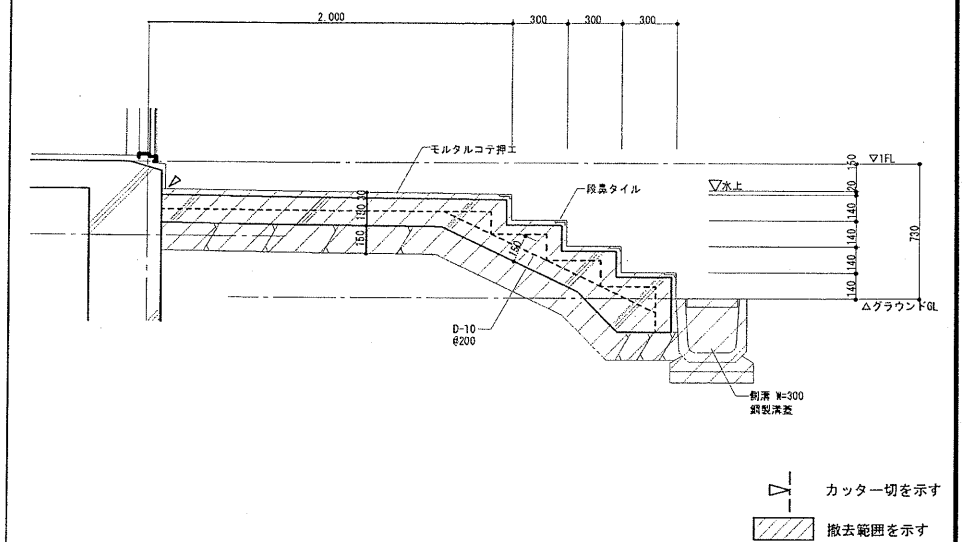

外構平面図(現況撤去) 1/50


 存置範囲を示す

 撤去範囲を示す

カッター一切を示す


訂正後

浜寺南中学校昇降機棟撤築ほか工事					設計完了日	R02.02
					工事発注日	
外構平面図(現況撤去)					SCALE	A1:1/50, A2:1/100
					監事確認日	A.T
都市 建築委員会 建築費					財政記録	
課長	建築課長	係長	主査	担当者	所長	担当名
					所長	員名
庫内図						

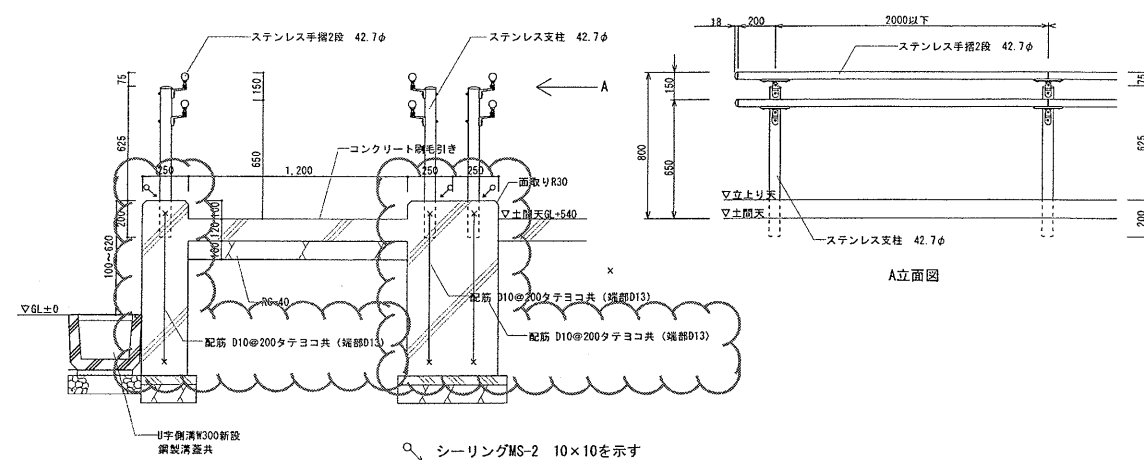


○ シーリングMS-2 10×10を示す

・コンクリート強度 呼び強度=18N/mm²
S=15cm

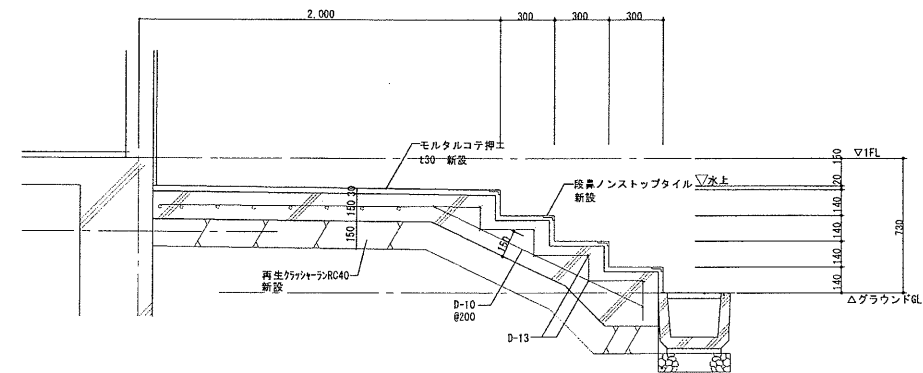


・コンクリート強度 呼び強度=18N/mm²
S=15cm

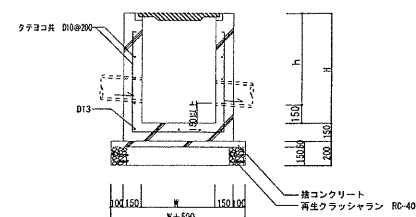


足掛金物：H1200以上には300mm毎にW300 19φ 溶融亜鉛メッキ仕上げのタラップを取り付けること

	h	H	備考
雨水橋A	1670	1820	スチール製ふた600φ
雨水橋B	1620	1770	スチール製ふた600φ
雨水橋C	1600	1750	スチール製ふた600φ
雨水橋D	1930	2080	スチール製ふた600φ




- ・コンクリート強度 呼び強度=18N/mm²
S=15cm
- ・鉄筋 SD-295A

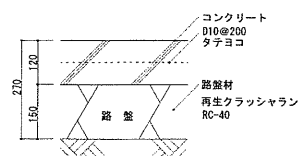

・コンクリート強度 呼び強度=18N/mm²
S=15cm

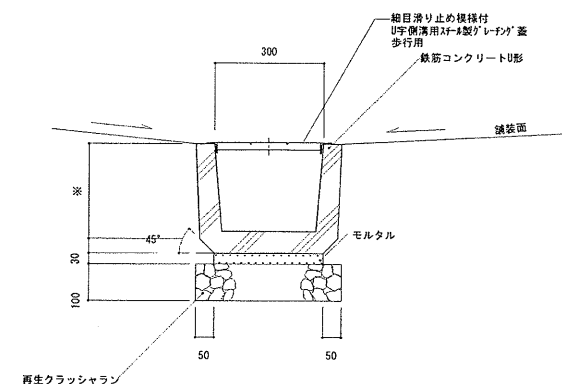






※：現場含わせとする。

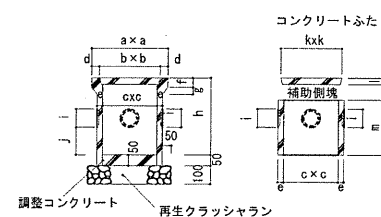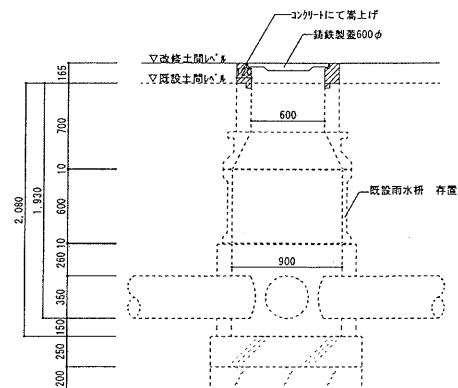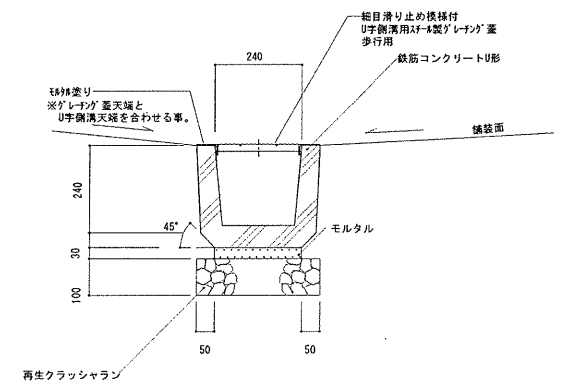

呼び名	240	300	360
a	355	420	490
b	275	335	400
c	240	300	360
d	40	42.5	45
e	30	30	35
f	45	50	50
g	35	40	40
h	370	420	480
i	100, 120	100, 120	100, 120
j	120	150	150
k	275	335	400
l	30	35	45
m		300	300




訂正後

浜寺南中学校昇降機増築ほか工事					設計完了日	RO2.02
外橋詳細図					工事発注日	
					S C A L E	
橋名 建築業部 建築部					橋長概算	A 1
調査	調査協力	供与	主査	担当者	短括	担当者
					原田	山本
原寸図					A 3.5	

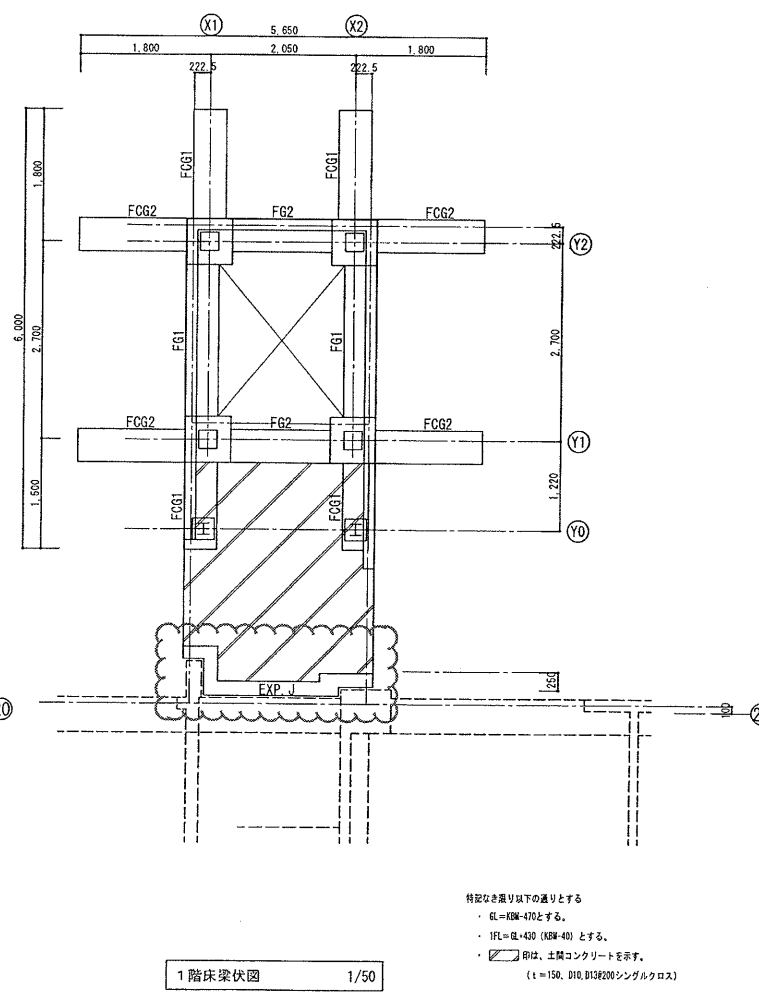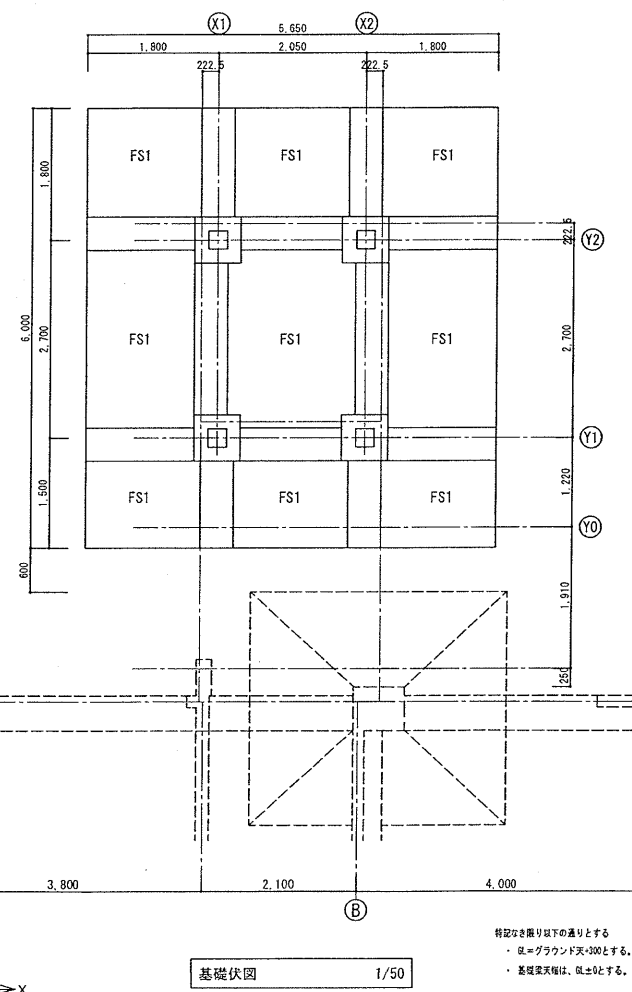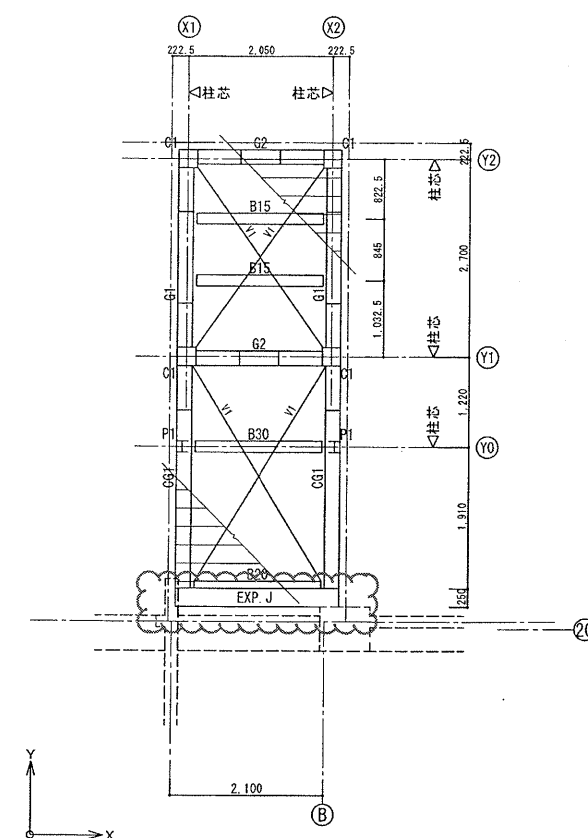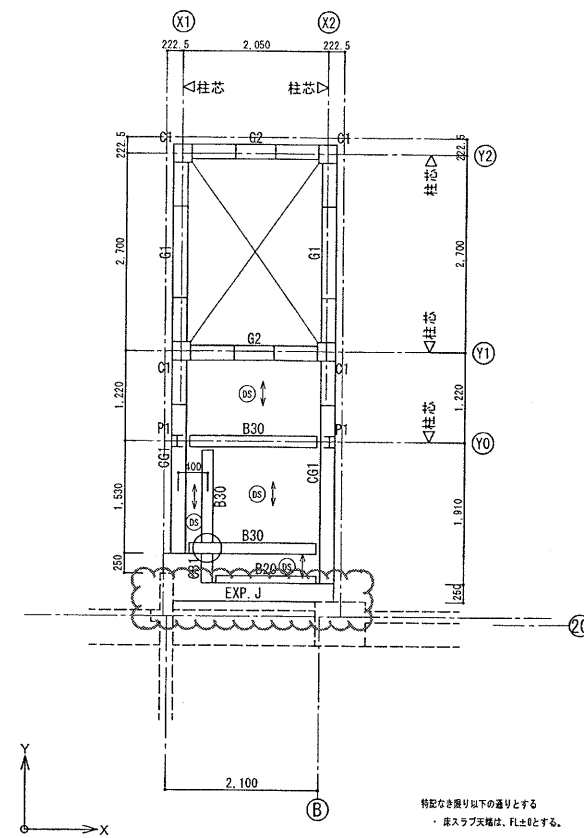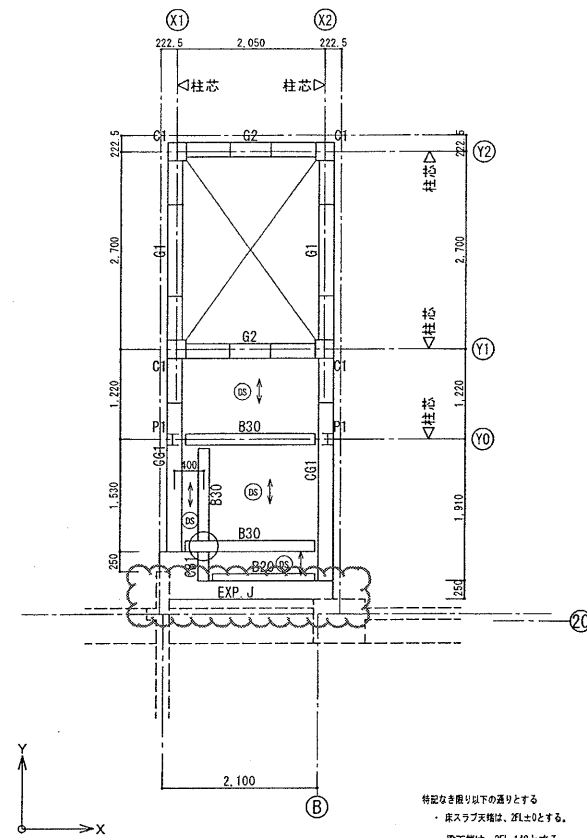


訂正後

浜寺南中学校昇降機棟増築ほか工事					設計完了日	
					工事発注日	
各階伏図					SCサイズ	A1:1/50 A3:1/100
					原寸紙サイズ	A 1
場 所 建築都市局 建築部					(株) 建研研	
	課長	課長補佐	係長	担 当 者	幹 事	担当者
					岸 田	小 森
					原寸図	

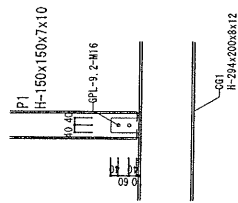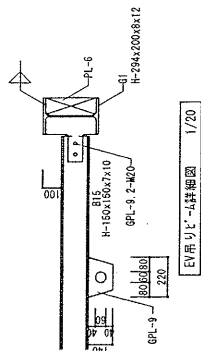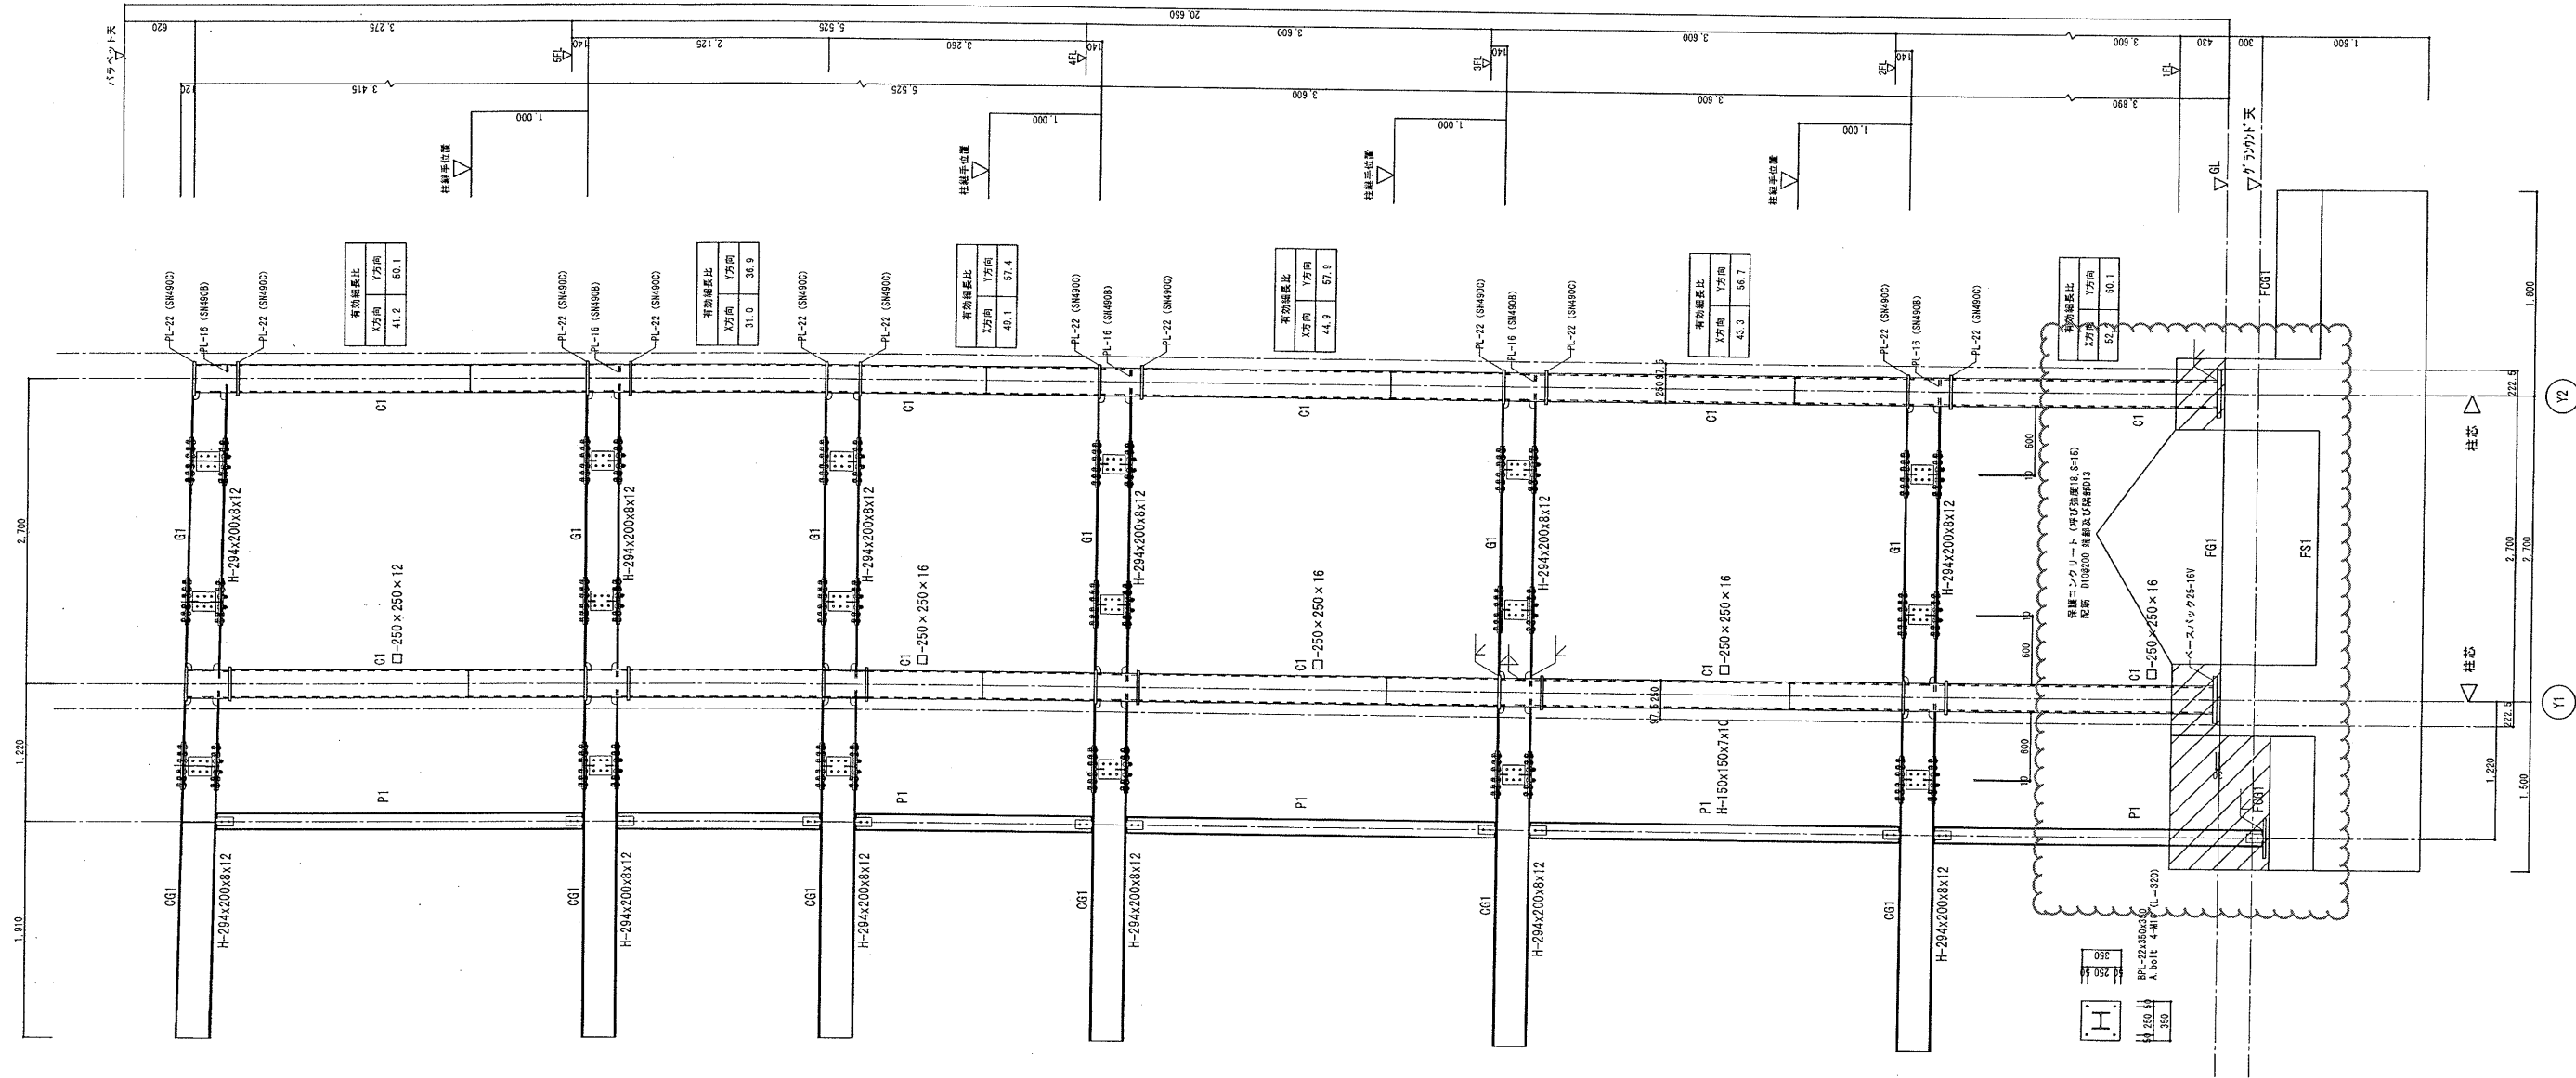

P1仕口部詳細図 1/20

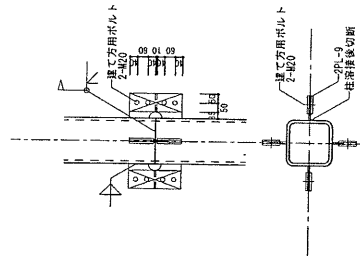

柱脚埋込部詳細図 1/20

訂正後

浜寺南中学校昇降機棟増築ほか工事				設計完了日	
鉄骨詳細図				工事発注日	
				SCサイズ	A1:1/30 A3:1/60
				原寸紙サイズ	A1
堺市 建築都市局 建築部				(株) 建築研	
課長	課長補佐	係長	担当者	設計	担当者
				原田	森本
原寸図					0 25 50 75

[illegible]

[illegible]

[illegible]

[illegible]

堺市役所

堺市役所

既設校舎棟改修		防水改修		改修		
名 称	摘 要	数 量	単位	単 価	金 額	備 考
仮防水	ポリマーセメント系	55.6	m ²			
高圧水洗浄		337	m ²			
防水層撤去後 下地調整(平場 部トレン廻り)	樹脂モルタル均し程度	6	か所			
防水層撤去後 下地調整(立上 り部)	樹脂モルタル均し程度	54.1	m ²			
改質アスファルトシート防 水	機械固定+熱工法(2層) 平場	219	m ²			
改質アスファルトシート防 水	機械固定+熱工法(2層) 立上り部	54.1	m ²			
トップコート	カラー	273	m ²			
脱気筒	ステンレス	3	か所			
下地調整材	C-2 こて塗り	64	m ²			
塗膜防水	X-2 密着工法 ウレタンゴム系 平面	64	m ²			
塗膜防水	ウレタン系 立上り X-2 100<W<=200	32	m			
無収縮モルタル 既設トレン部注入	FC30	2	か所			
コンクリート貫通穴アケ	床・壁 径100 厚150～200	2	か所			
改修用トレン	横引き 径100	5	か所			
ルーフトレン	横形ろく屋根用 アスファルト・シート防水用 SGP 100A 張掛け幅 100	2	か所			
硬質ポリ塩化 ビニル管とい(カラー) 学校	径100 金物溶融亜鉛メッキ、SUSボルト共	21.8	m			
防水入隅処理 (モルタル)	立上り入隅面取り 幅70mm程度	135	m			
防水押え金物	アルミ製 アスファルト防水用	103	m			
シーリング	MS-2 20*10 立ち上がり部	135	m			
計						

堺市役所

堺市役所

既設校舎棟改修		内装改修		改修		
名 称	摘 要	数 量	単位	単 価	金 額	備 考
くつすり	ステンレス製 厚さ2.0 幅40	1.9	m			
床モルタル塗り	金ごて ビニル系床材下地 厚28	5.8	m ²			
防水モルタル塗り	庇・床版天端	0.2	m ²			
ビニル床タイル	半硬質 厚さ2.0 コンボ ションビニル床タイルKT 一般床	6.4	m ²			
軽量鉄骨壁下地	65形 下地張りあり @450	15.6	m ²			
軽量鉄骨壁下地 開口部補強		1	式			
壁 せっこうボード 張り (GB-R)	厚12.5 不燃 鋼製、木、ボード下地 突付け 下張GB-R 厚12.5共	31.3	m ²			
木製幅木	H=100	2	m			
壁モルタル塗り	金ごて 内壁 厚20	14	m ²			
軽量鉄骨天井下地	19形(屋内) ふところ1.5m未満 下地張りあり @360 インサート別途	6.4	m ²			
軽量鉄骨天井 開口部補強	19形(屋内) 450×450mm程度 ボード等切込み共	79	か所			
天井点検口	一般タイプ アルミ製 内外枠共額縁 450角	79	か所			
天井 ロックウール 化粧吸音板張り (DR)	フラット内部用 厚 9 不燃 下張GB-NC 厚 9.5共	47.1	m ²			
天井廻縁	米榑 30×30 材工共	9	m			
SOP塗り (糸幅300mm以下)	木部 工程B種(屋内) 素地A種	2	m			
SOP塗り	鋼製建具面 - 塗料1種 錆止別途	6.7	m ²			
EP塗り	モルタル面 工程B種(一般) 素地B種	14	m ²			
屋上ハッチ	SUS製 1000×1200	1	か所			
トラップ	SUS304 W400 22φ 既製品	4	本			
防風スクリーン	アルミ製 W3335×H1250 ポリカーボネート共	2	か所			

屋外附帯解体						
とりこわし						
名 称	摘 要	数 量	単位	単 価	金 額	備 考
カッター入れ	モルタル面 厚さ20～30mm	29.6	m			
カッター入れ	コンクリート面 厚さ20～30mm	39.6	m			
床モルタル・床人研ぎ 撤去	集積共	33.6	m ²			
コンクリート撤去	無筋 コンクリートブ ^レ カ 集積共	9.8	m ³			
地業とりこわし	集積・積込み共	1.9	m ³			
U型側溝撤去	W300 蓋共	17	m			
雨水枡蓋撤去	スチール製マンホール蓋600φ コンクリート, 枠共	3	か所			
コンクリート貫通穴アケ	床・壁 径100 厚120～150	1	か所			
靴拭きマット撤去	集積共	1	か所			
砲丸投サークル撤去	コンクリートブ ^レ カ 集積共 スチール枠共	0.4	m ³			
階段ノズリップ [°] 撤去	集積共	4	m			
花壇撤去	コンクリートブ ^レ カ 集積共	1	か所			
産業廃棄物スクラップ [°] 控除	鉄くず	1	式			
計						

屋外附帯整備		構内舗装				
名 称	摘 要	数 量	単位	単 価	金 額	備 考
根切り	小規模土工 -	14.2	m ³			
埋戻し(B種)	小規模土工 発生土	7.6	m ³			
盛土(B種)	発生土	2.6	m ³			
床付け	つぼ, 布掘り	42.5	m ²			
砂利地業	再生クラッシュ	4.9	m ³			
捨てコンクリート	JIS A5308 呼び強度18 S15 粗骨材20	0.4	m ³			
普通コンクリート	JIS A5308 呼び強度18 S15 粗骨材20	13.9	m ³			
コンクリート打設手間		1	式			
鉄筋コンクリート用 異形棒鋼	JIS G3112 SD295A D10	0.4	t			
鉄筋コンクリート用 異形棒鋼	JIS G3112 SD295A D13	0.1	t			
鉄筋スクラップ 控除		1	式			
鉄筋加工組立	小型構造物 -	0.4	t			
鉄筋運搬費		1	式			
型枠	普通合板型枠 - 基礎部 -	30.3	m ²			
型枠	打放合板型枠B種 壁式構造 基礎部 -	9.5	m ²			
型枠運搬費		1	式			
打放し面補修	B 種 コン処理無 部分目違いばらい	10.9	m ²			
笠木天端コンクリート 直均し仕上げ	金ごて 幅120	5.5	m			
笠木天端コンクリート 直均し仕上げ	金ごて 幅250	35.2	m			
床コンクリート直均し 仕上げ	金ごて 直均し仕上げ	6.3	m ²			

屋外附帯整備		屋外排水				
名 称	摘 要	数 量	単位	単 価	金 額	備 考
根切り	小規模土工 -	61.4	m ³			
埋戻し(B種)	小規模土工 発生土	46.9	m ³			
雨水排水樹A	H1910	1	か所			
雨水排水樹B	H1860	1	か所			
雨水排水樹C	H1840	1	か所			
雨水排水樹D	H1930	1	か所			
雨水排水柵用蓋	スチール製 600φ	4	か所			
既存雨水柵嵩上げ	現場打 既存蓋再利用	1	か所			
U形側溝	240 - 再生クラッシュラン	4	m			
U形側溝	300A - 再生クラッシュラン	24.6	m			
鋼製グレーチング 溝ふた	U字溝用 細目 凹凸型 歩行用 ホルト固定無 240用	4	m			
鋼製グレーチング 溝ふた	U字溝用 細目 凹凸型 歩行用 ホルト固定無 300用	24.6	m			
排水溝防水モルタル	厚さ20	2.9	m ²			
排水管	VP75	3.5	m			
排水管	HP350	31.4	m			
排水管	HP500	33.5	m			
計						

[illegible]

変更後

建築工事 細目別内訳

4

[illegible]

[illegible]

[illegible]

[illegible]

[illegible]

[illegible]

堺市役所

堺市役所

既設校舎棟改修		防水改修		改修		
名 称	摘 要	数 量	単位	単 価	金 額	備 考
仮防水	ボリマーセメント系	55.6	m ²			
高圧水洗浄		337	m ²			
防水層撤去後 下地調整(平場 部トレン廻り)	樹脂モルタル均し程度	6	か所			
防水層撤去後 下地調整(立上 り部)	樹脂モルタル均し程度	54.1	m ²			
改質アスファルトシート防 水	機械固定+熱工法(2層) 平場	219	m ²			
改質アスファルトシート防 水	機械固定+熱工法(2層) 立上り部	54.1	m ²			
トップコート	カラー	273	m ²			
脱気筒	ステンレス	3	か所			
下地調整材	C-2 こて塗り	64	m ²			
塗膜防水	X-2 密着工法 ウレタンゴム系 平面	64	m ²			
塗膜防水	ウレタン系 立上り X-2 100<W<=200	32	m			
無収縮モルタル 既設トレン部注入	FC30	2	か所			
コンクリート貫通穴アケ	床・壁 径100 厚150～200	2	か所			
改修用トレン	横引き 径100	4	か所			
ルーフトレン	鋳鉄製横引き φ100 呼び樋共	2	か所			
硬質ポリ塩化 ビニル管とい(カラー) 学校	径100 金物溶融亜鉛メッキ、SUSボルト共	21.8	m			
防水入隅処理 (モルタル)	立上り入隅面取り 幅70mm程度	135	m			
防水押え金物	アルミ製 アスファルト防水用	16	m			
シーリング	MS-2 20*10 立ち上がり部	135	m			
計						

堺市役所

堺市役所

既設校舎棟改修		内装改修		改修		
名 称	摘 要	数 量	単位	単 価	金 額	備 考
くつすり	ステンレス製 厚さ2.0 幅40	1.9	m			
床モルタル塗り	金ごて ビニル系床材下地 厚28	2.6	m ²			
防水モルタル塗り	ホリキ目仕上げ 厚30	3.2	m ²			
防水モルタル塗り	庇・床版天端	0.2	m ²			
ビニル床タイル	半硬質 厚さ2.0 コンボリューションビニル床タイルKT 一般床	6.4	m ²			
ビニル幅木	高さ100	14.4	m			
軽量鉄骨壁下地	65形 下地張りあり @450	12.6	m ²			
軽量鉄骨壁下地 開口部補強		1	式			
壁 せつこうボード 張り (GB-R)	厚12.5 不燃 鋼製、木、ボード下地 突付け 下張GB-R 厚12.5共	28.3	m ²			
木製幅木	H=100	2	m			
壁モルタル塗り	金ごて 内壁 厚20	14	m ²			
軽量鉄骨天井下地	19形(屋内) ふところ1.5m未満 下地張りあり @360 インサート別途	6.4	m ²			
軽量鉄骨天井 開口部補強	19形(屋内) 450×450mm程度 ボード等切込み共	79	か所			
天井点検口	一般タイプ アルミ製 内外枠共額縁 450角	79	か所			
天井 ロックウール 化粧吸音板張り (DR)	フラット内部用 厚 9 不燃 下張GB-NC 厚 9.5共	47.1	m ²			
天井廻縁	米梅 30×30 材工共	9	m			
S O P 塗り (糸幅300mm以下)	木部 工程B種(屋内) 素地A種	2	m			
S O P 塗り	鋼製建具面 - 塗料1種 錆止別途	6.7	m ²			
E P 塗り	モルタル面 工程B種(一般) 素地B種	14	m ²			
E P 塗り	コンクリート面 工程B種(一般) 素地B種	7	m ²			

堺市役所

屋外附帯解体						
とりこわし						
名 称	摘 要	数 量	単位	単 価	金 額	備 考
カッター入れ	モルタル面 厚さ20～30mm	29.6	m			
カッター入れ	コンクリート面 厚さ20～30mm	39.6	m			
床モルタル・床人研ぎ 撤去	集積共	33.6	m ²			
コンクリート撤去	無筋 集積共	9.8	m ³			
地業とりこわし	集積・積込み共	1.9	m ³			
U型側溝撤去	W300 蓋共	17	m			
雨水枡撤去	H1600 鋳鉄製マンホール蓋600φ共 機械 集積・積込み共	1	か所			
雨水枡撤去	H1670 鋳鉄製マンホール蓋600φ共 機械 集積・積込み共	1	か所			
雨水枡撤去	H1930 鋳鉄製マンホール蓋600φ共 機械 集積・積込み共	1	か所			
雨水枡撤去	鋼製格子蓋350角撤去共 機械 集積・積込み共	1	か所			
コンクリート貫通穴アケ	床・壁 径100 厚120～150	2	か所			
雨水排水管撤去	VP75 機械 集積・積込み共	1.8	m			
雨水排水管撤去	VP100 機械 集積・積込み共	2.2	m			
雨水排水管撤去	HP350 機械 集積・積込み共	31.4	m			
雨水排水管撤去	HP450 機械 集積・積込み共	15.4	m			
靴拭きマット撤去	集積共	1	か所			
砲丸投サークル撤去	コンクリートプレート 集積共 スチール枠共	0.4	m ³			
階段ノズリップ 撤去	集積共	4	m			
花壇撤去	コンクリートプレート 集積共	1	か所			
産業廃棄物スクラップ 控除	鉄くず	1	式			

屋外附帯整備		構内舗装				
名 称	摘 要	数 量	単位	単 価	金 額	備 考
根切り	小規模土工 -	14.2	m ³			
埋戻し(B種)	小規模土工 発生土	7.6	m ³			
盛土(B種)	発生土	2.6	m ³			
床付け	つぼ, 布掘り	42.5	m ²			
砂利地業	再生クラッシュ	4.9	m ³			
捨てコンクリート	JIS A5308 呼び強度18 S15 粗骨材20	0.4	m ³			
普通コンクリート	JIS A5308 呼び強度18 S15 粗骨材20	13.9	m ³			
コンクリート打設手間		1	式			
鉄筋コンクリート用 異形棒鋼	JIS G3112 SD295A D10	0.5	t			
鉄筋コンクリート用 異形棒鋼	JIS G3112 SD295A D13	0.1	t			
鉄筋スクラップ 控除		1	式			
鉄筋加工組立	小型構造物 -	0.6	t			
鉄筋運搬費		1	式			
型枠	普通合板型枠 - 基礎部 -	30.3	m ²			
型枠	打放合板型枠B種 壁式構造 基礎部 -	9.5	m ²			
型枠運搬費		1	式			
打放し面補修	B 種 コン処理無 部分目違いばらい	10.9	m ²			
笠木天端コンクリート 直均し仕上げ	金ごて 幅120	5.5	m			
笠木天端コンクリート 直均し仕上げ	金ごて 幅250	35.2	m			
床コンクリート直均し 仕上げ	金ごて 直均し仕上げ	6.9	m ²			

堺市役所

屋外附帯整備		屋外排水				
名 称	摘 要	数 量	単位	単 価	金 額	備 考
根切り	小規模土工 -	61.4	m ³			
埋戻し(B種)	小規模土工 発生土	46.9	m ³			
雨水排水樹A	H1820 トラップ 溶融亜鉛メッキ W300 19φ 共	1	か所			
雨水排水樹B	H1770 トラップ 溶融亜鉛メッキ W300 19φ 共	1	か所			
雨水排水樹C	H1750 トラップ 溶融亜鉛メッキ W300 19φ 共	1	か所			
雨水排水樹D	H2080 トラップ 溶融亜鉛メッキ W300 19φ 共	1	か所			
雨水排水枘用蓋	スチール製 600φ	4	か所			
U形側溝	240 - 再生クラッシュヤーン	4	m			
U形側溝	300A - 再生クラッシュヤーン	24.6	m			
鋼製グレーチング 溝ふた	U字溝用 細目 凹凸型 歩行用 ボルト固定無 240用	4	m			
鋼製グレーチング 溝ふた	U字溝用 細目 凹凸型 歩行用 ボルト固定無 300用	24.6	m			
排水溝防水モルタル	厚さ20	2.9	m ²			
排水管	VP75	3.5	m			
排水管	VP100	5.4	m			
排水管	HP350	31.4	m			
排水管	HP500	33.5	m			
計						

[illegible]