

令和3年1月19日  
堺市

金岡北中学校ほか2校特別教室空気調和設備工事ほか  
監理業務の設計図書の訂正について（通知）

金岡北中学校ほか2校特別教室空気調和設備工事ほか監理業務の設計図書等（図面）について、下記の通り、一部訂正しますのでお知らせします。

現在、堺市入札情報公開システムに掲載されている書類は訂正済みですので、再度、ダウンロードしていただくか、お持ちの書類を訂正していただきますようお願いいたします。

なお、開札予定日時、入札書の提出期間の変更はありません。

ご迷惑をお掛けし、お詫び申し上げます。

記

1. 図面の訂正

・訂正箇所

陵西中学校ほか1校特別教室空気調和設備工事に伴う電気設備工事

図面 E/06、E/08、E/09



2. 図面の訂正および補足説明について

図面の訂正後抜粋資料において、項目の訂正および補足説明を行っている部分について、楕円マークで表現していますので、訂正前訂正後の図面を比較し、ご確認ください。

## 図面正誤表

工事名称：金岡北中学校ほか2校特別教室空気調和設備工事ほか監理業務（陵西中学校ほか1校特別教室空気調和設備工事に伴う電気設備工事）

図面No.	図面名称	訂正箇所	誤	正	備考
E/06	動力設備 3階平面図	図面内 表記内容	空白	A棟 外壁 吹付塗装 石綿無 調理室 天井 化粧石膏ボード みなし処理	
E/08	動力設備 1階平面図・盤 結線図	図面内 表記内容	空白	技術・美術教室棟 外壁 吹付塗装 石綿無 本館 外壁 吹付塗装 石綿無	
E/09	動力設備 3階平面図	図面内 表記内容	空白	本館 外壁 吹付塗装 石綿無 廊下・理科室・理科準備室 家庭科教室 天井 化粧石膏ボード みなし処理	

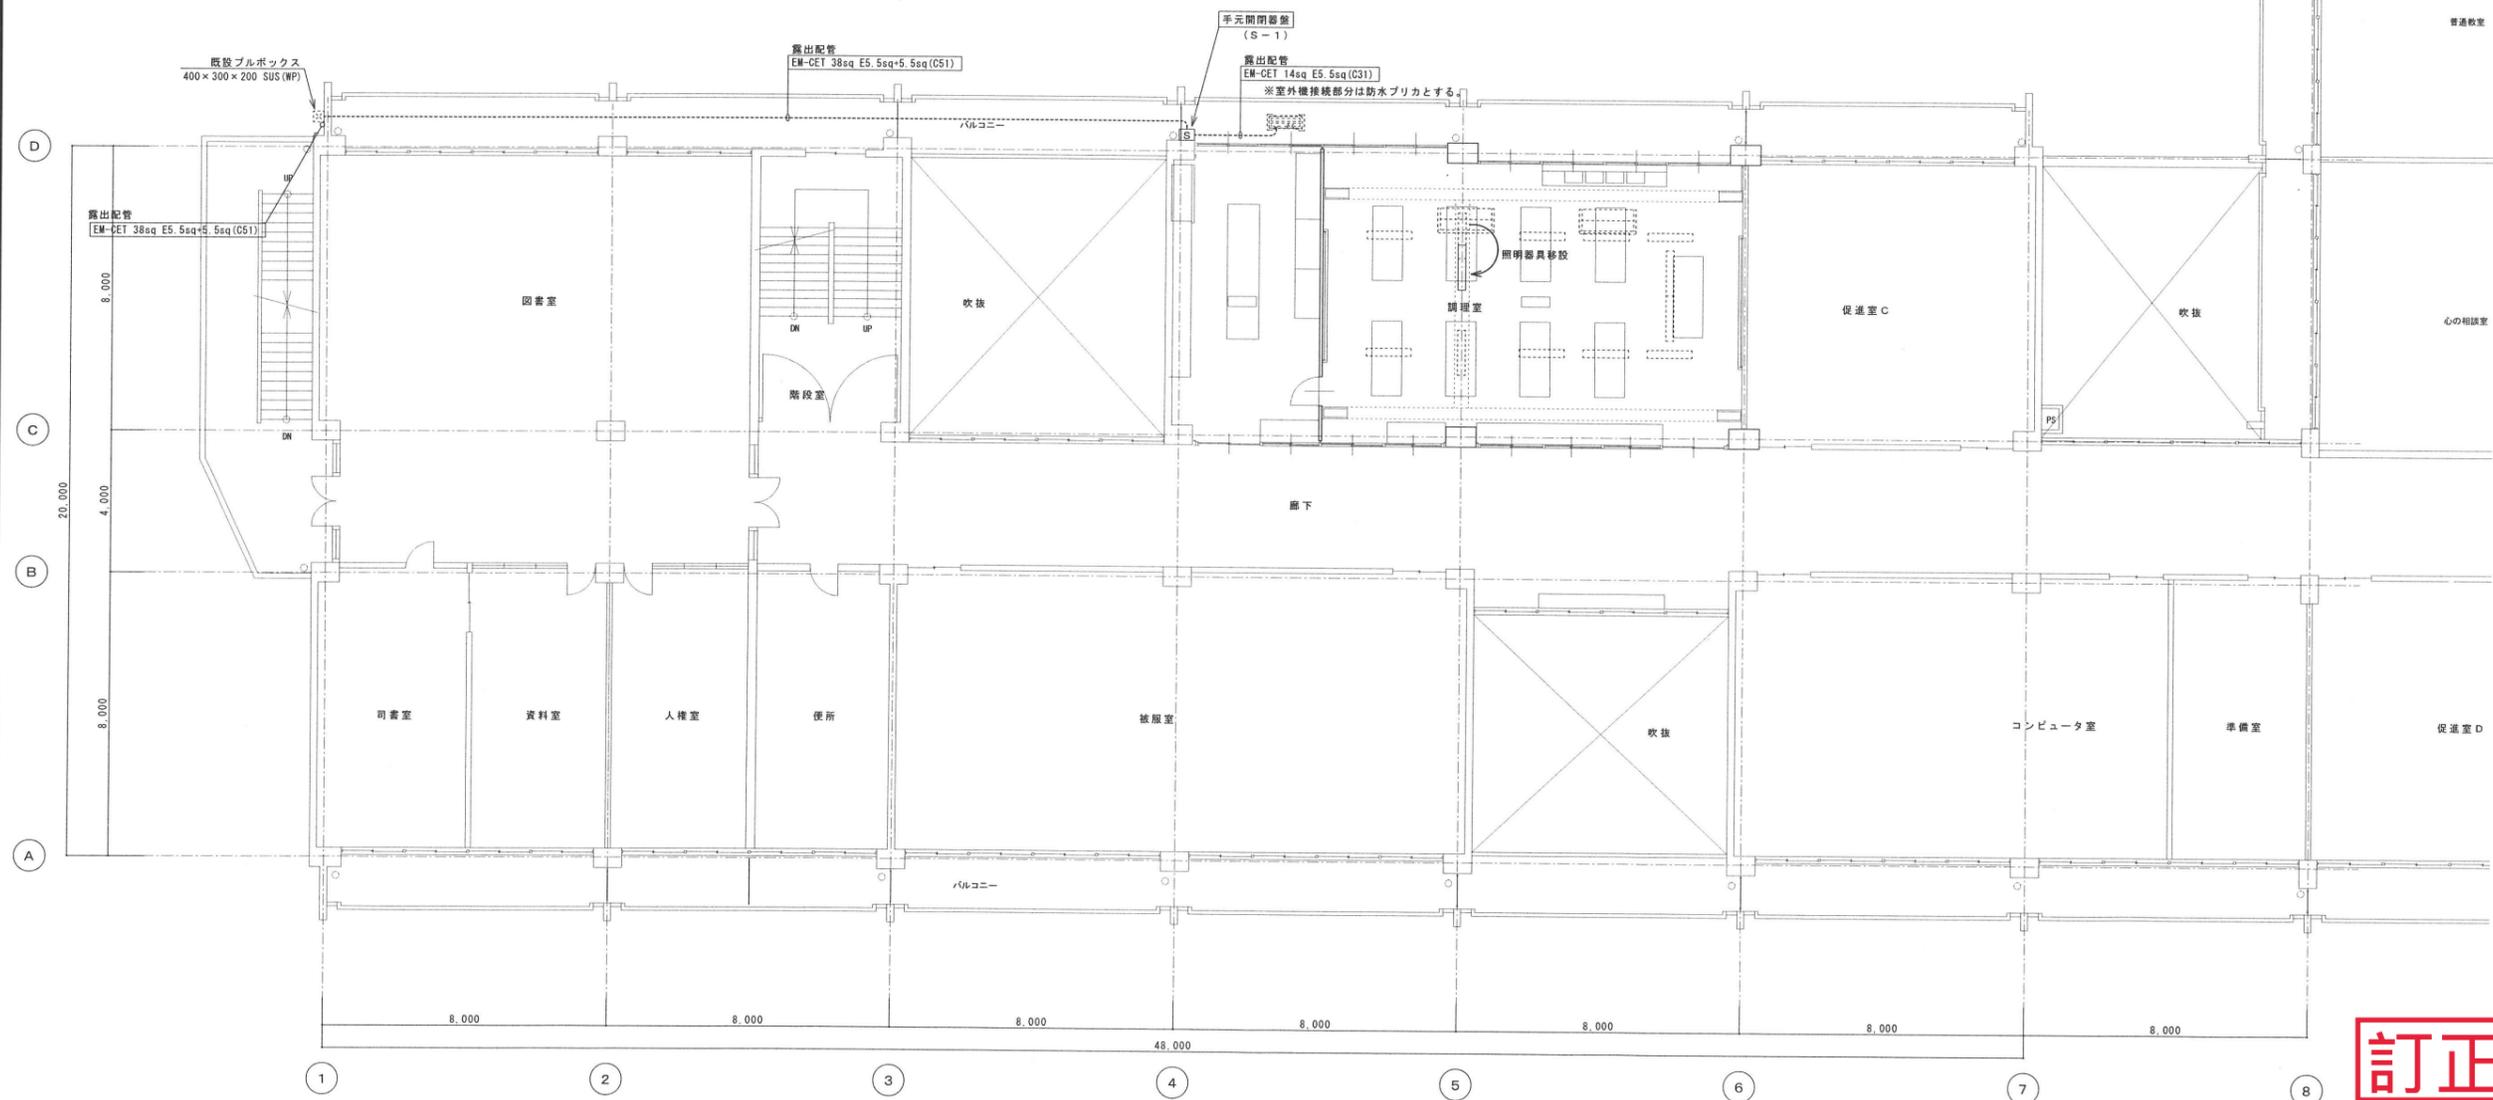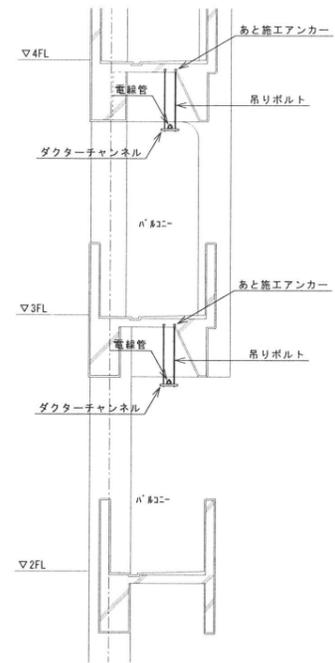


**訂正前**

(陵西中学校)


3階平面図 1/200

工事名称	陵西中学校ほか1校特別教室空調設備工事		
図面名称	動力設備 3階平面図		
A3縮尺	1/200	A1縮尺	1/100
堺市教育委員会 学校管理部 施設課	図面番号	E/O6	


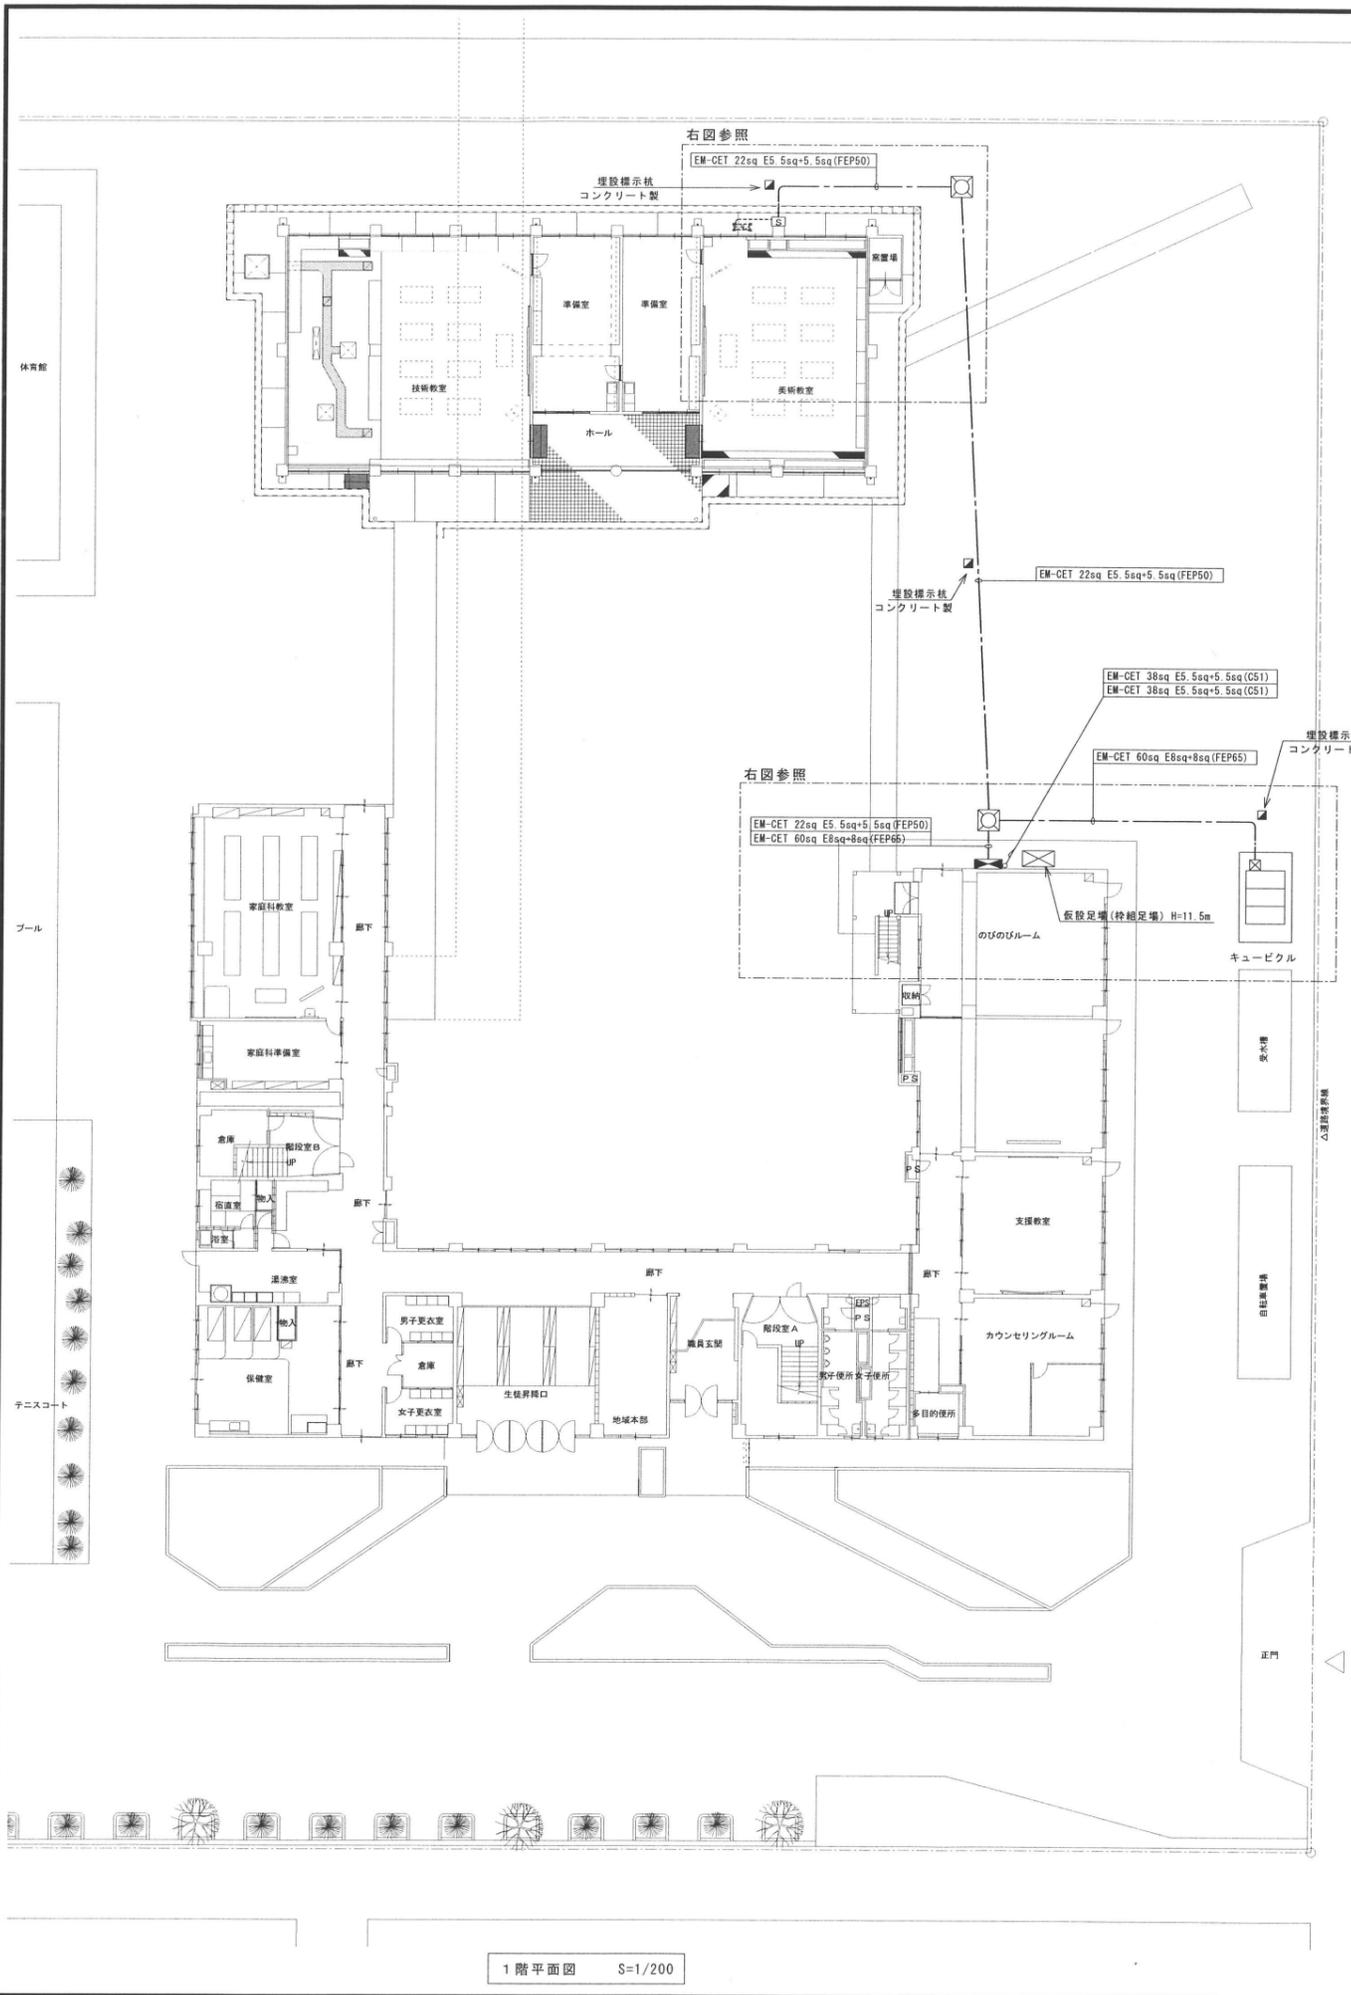


1階平面図 S=1/200


特別教室棟 平面図 S=1/100

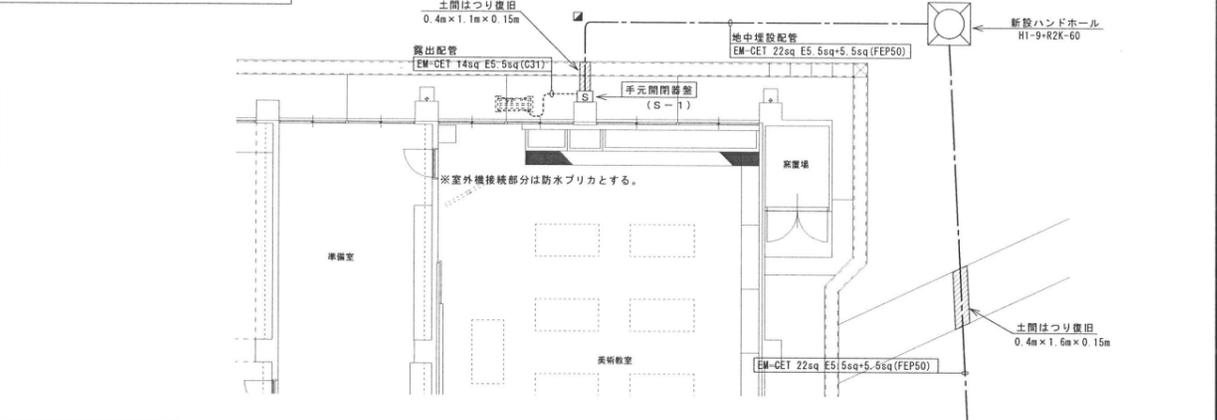


1階 東側外部平面図 S=1/100

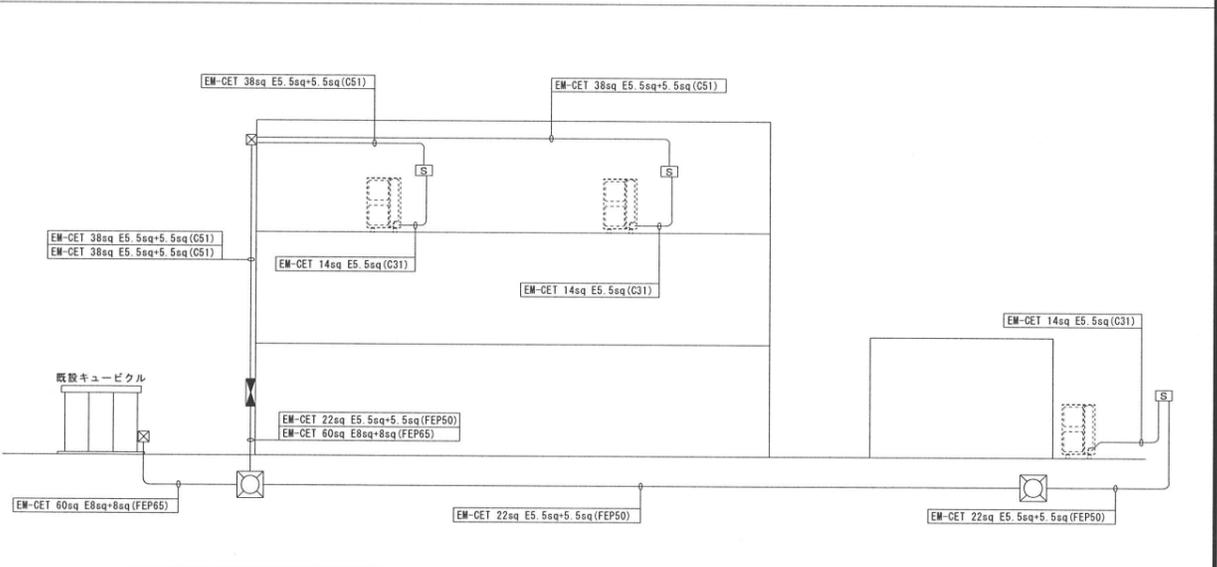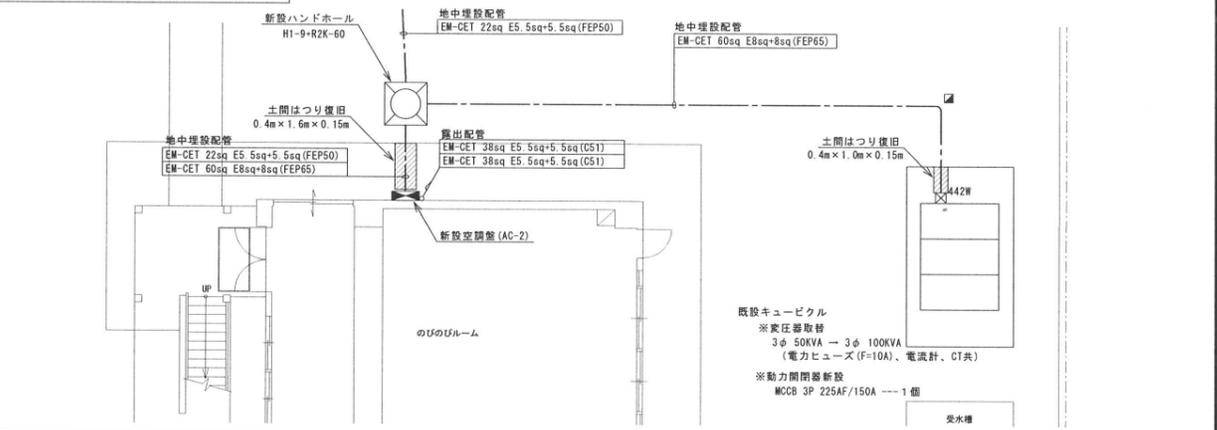

新設空調盤 (AC-2) 結線図

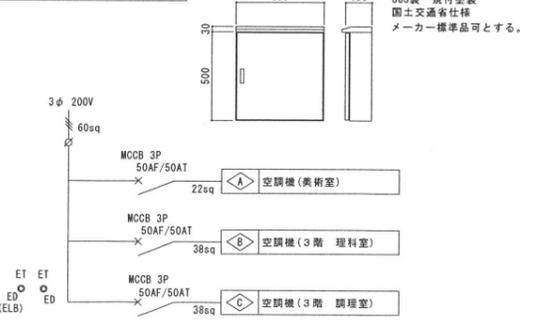

手元開閉器盤 (S-1) 結線図

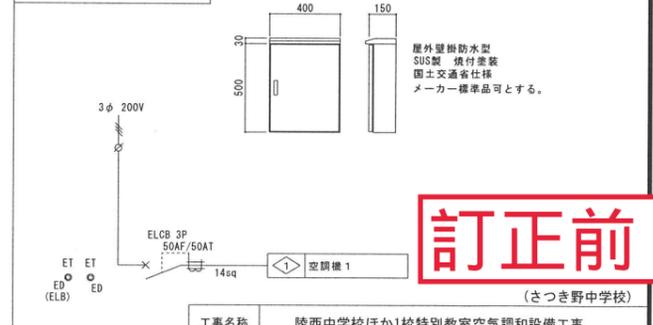


**訂正前**

(さつき野中学校)


工事名称	陵西中学校ほか1校特別教室空調設備工事		
図面名称	動力設備 1階平面図・盤結線図		
A3縮尺	1/400, 1/200	A1縮尺	1/200, 1/100
堺市教育委員会 学校管理部 施設課	図面番号	E/O8	



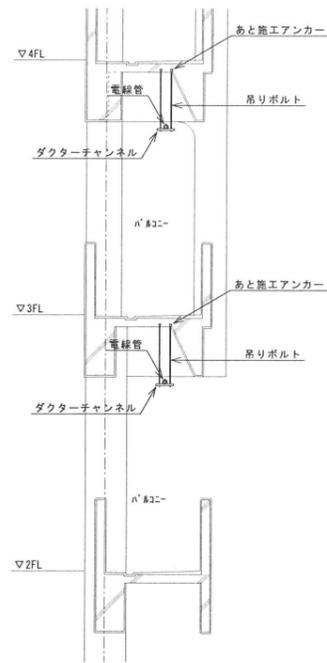

A棟 外壁 吹付塗装  
石綿無

調理室  
天井 化粧石膏ボード  
みなし処理

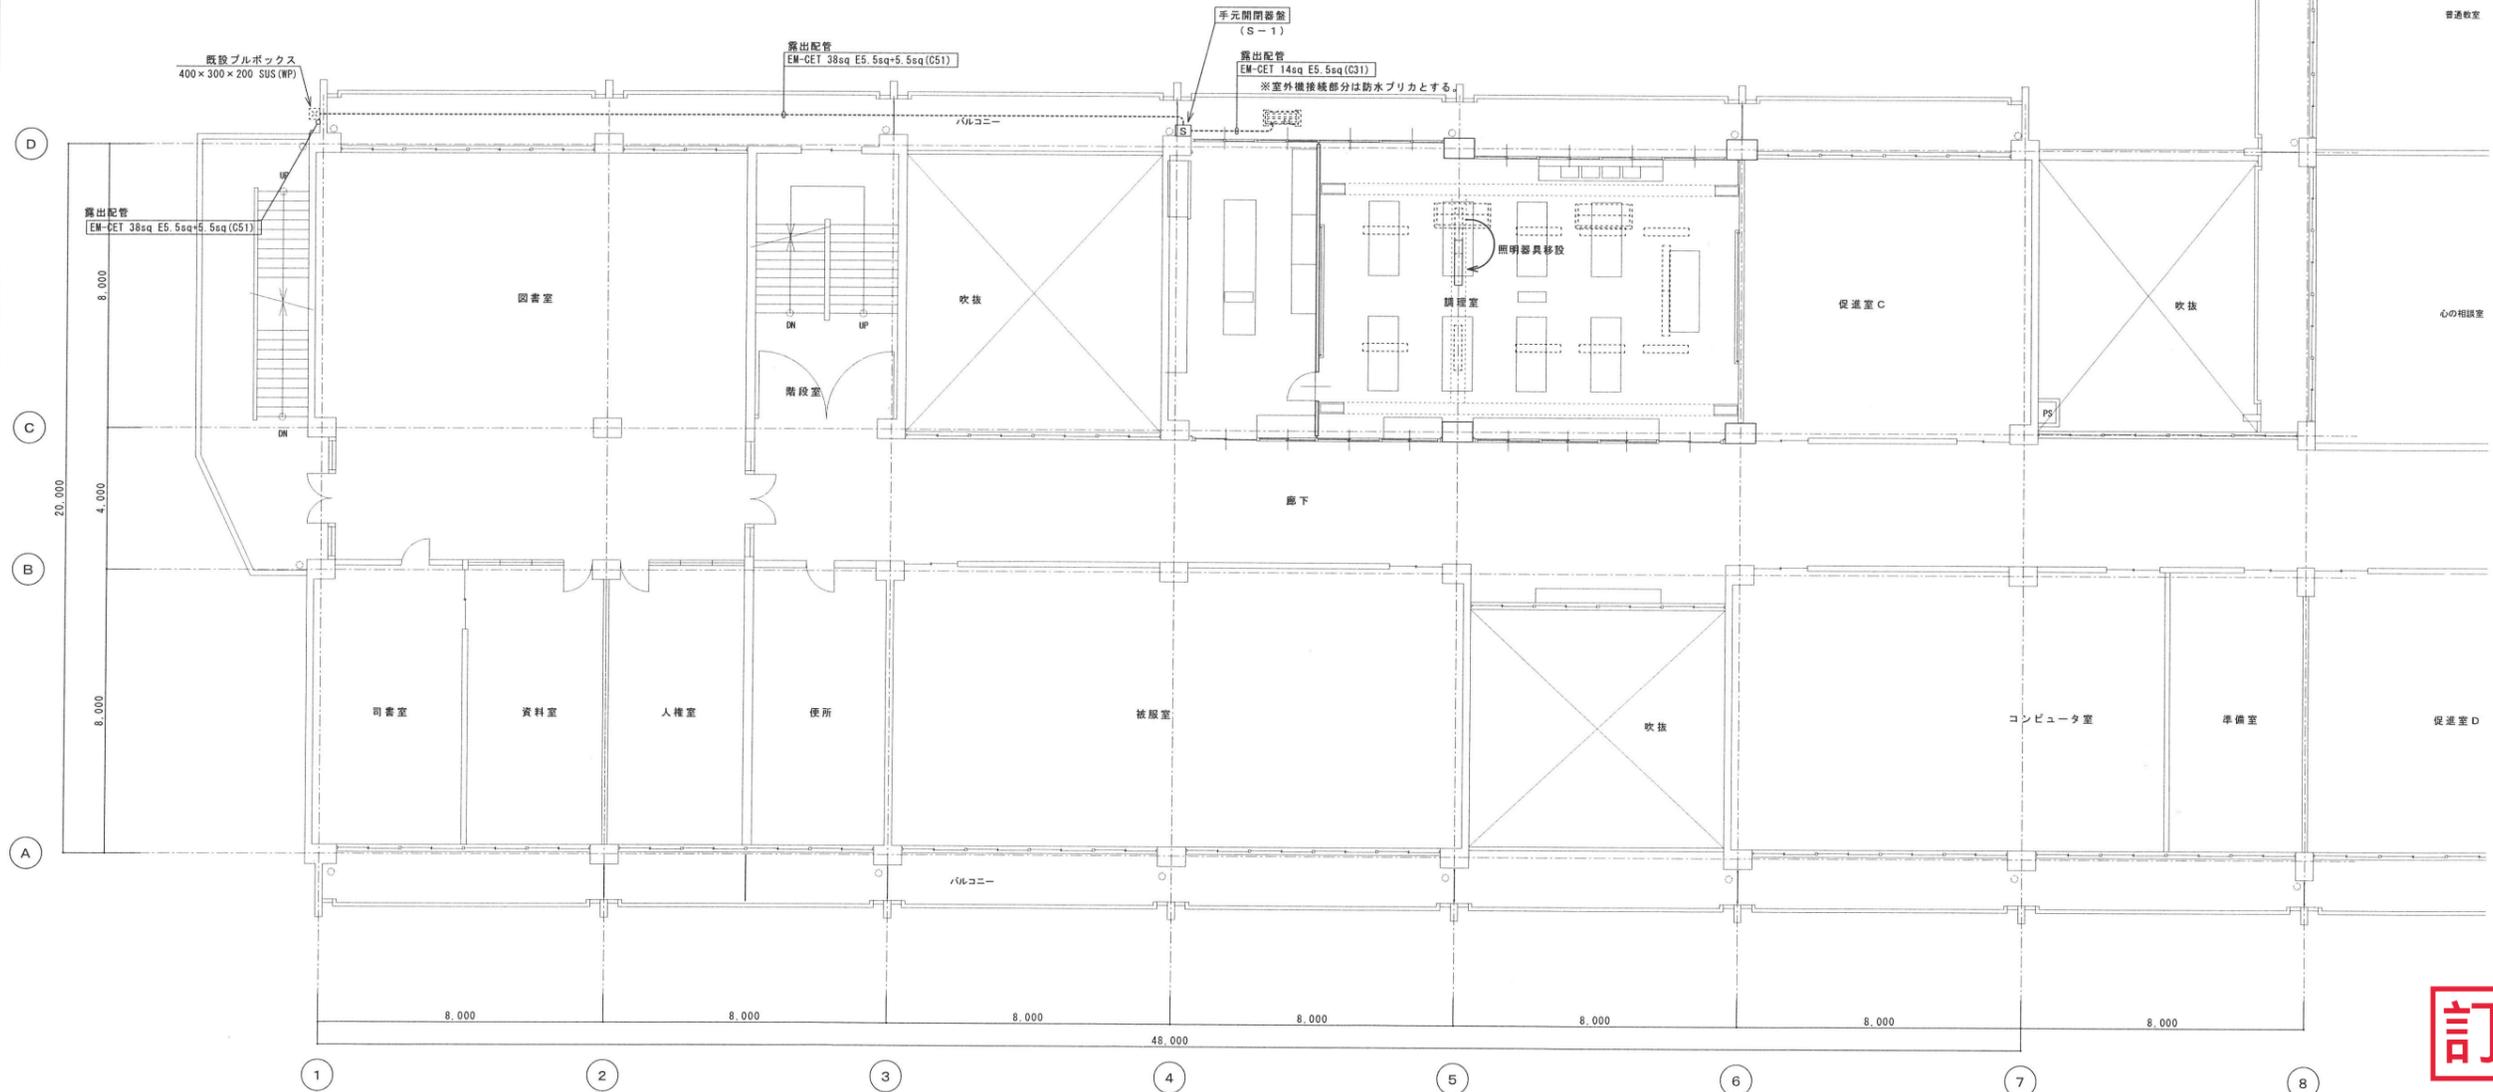


**訂正後**

(陵西中学校)


3階平面図 1/200

工事名称	陵西中学校ほか1校特別教室空調和設備工事		
図面名称	動力設備 3階平面図		
A3縮尺	1/200	A1縮尺	1/100
堺市教育委員会 学校管理部 施設課	図面番号	E/O6	


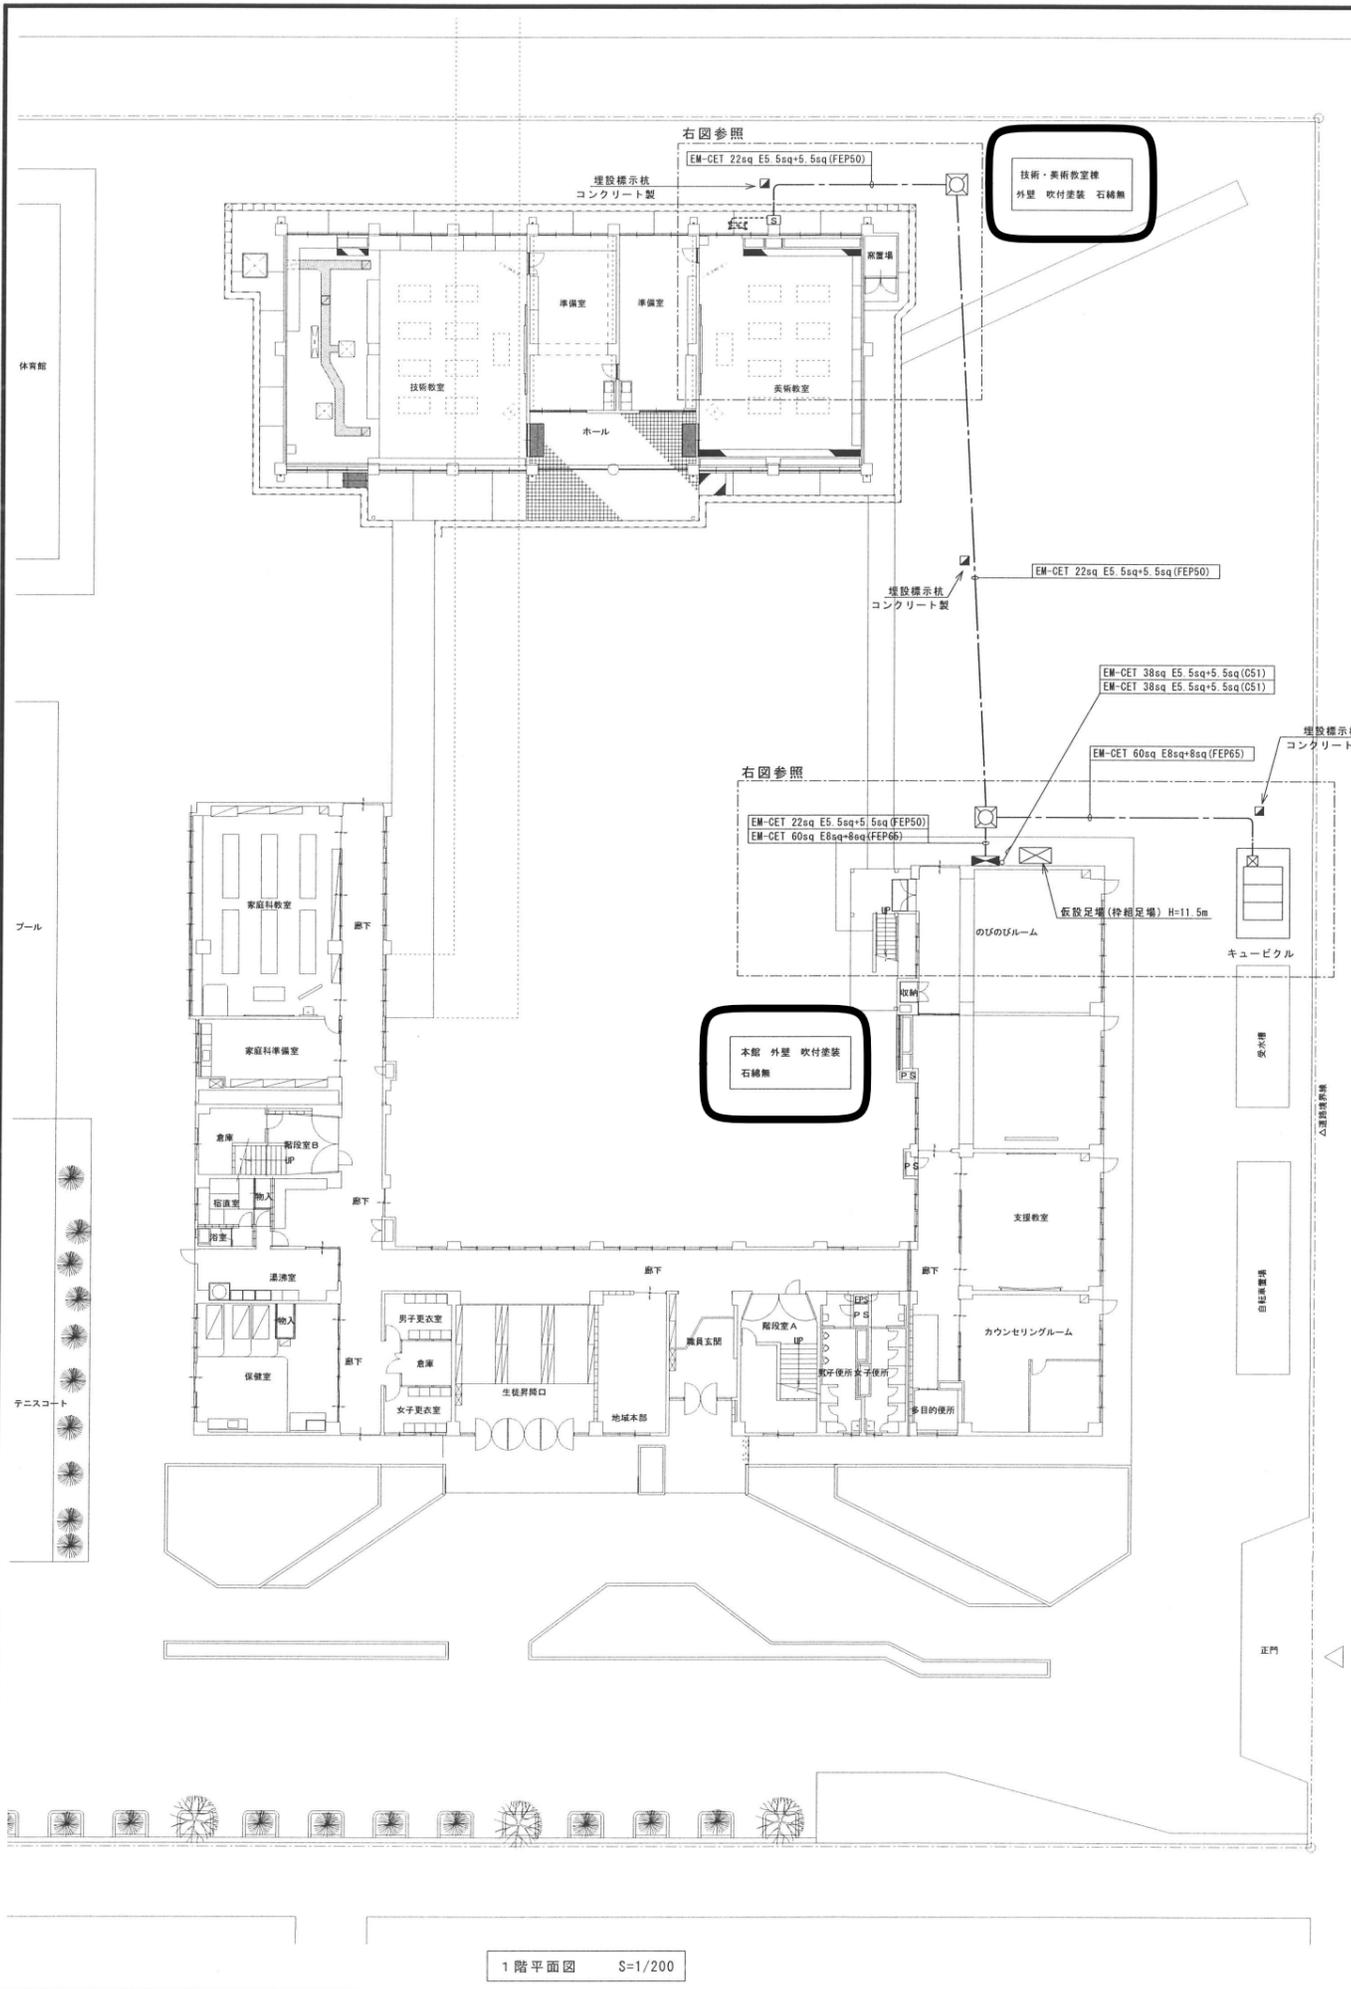


1階平面図 S=1/200

特別教室棟 平面図 S=1/100

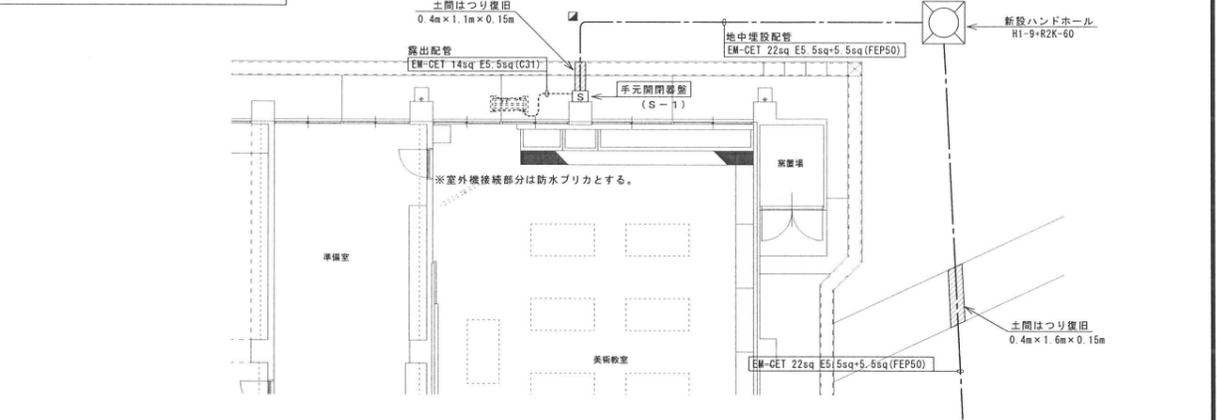


1階 東側外部平面図 S=1/100

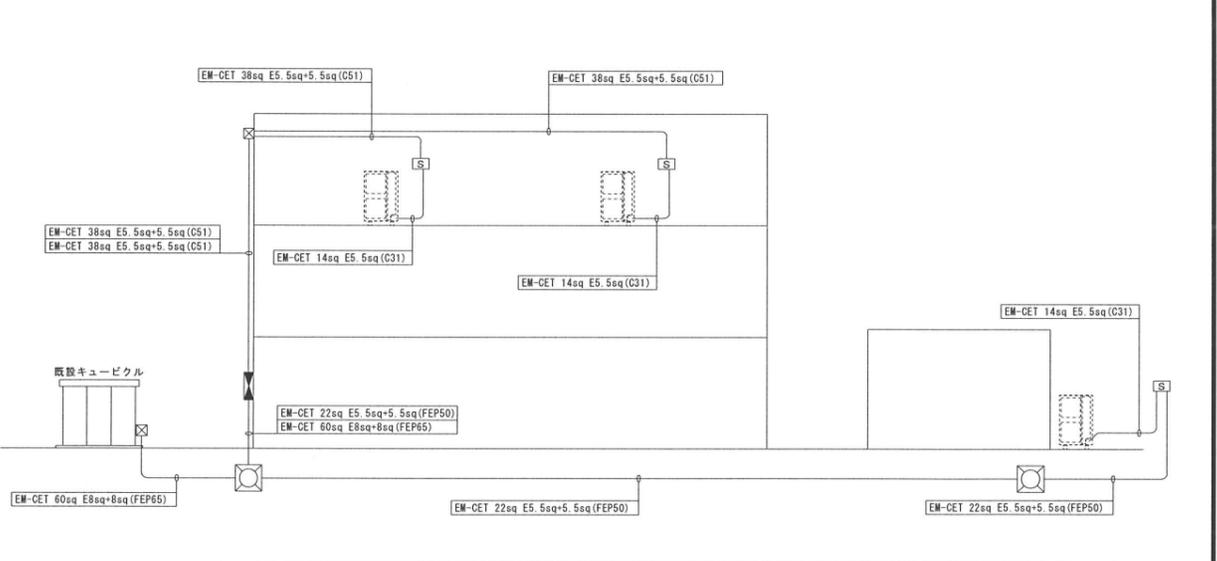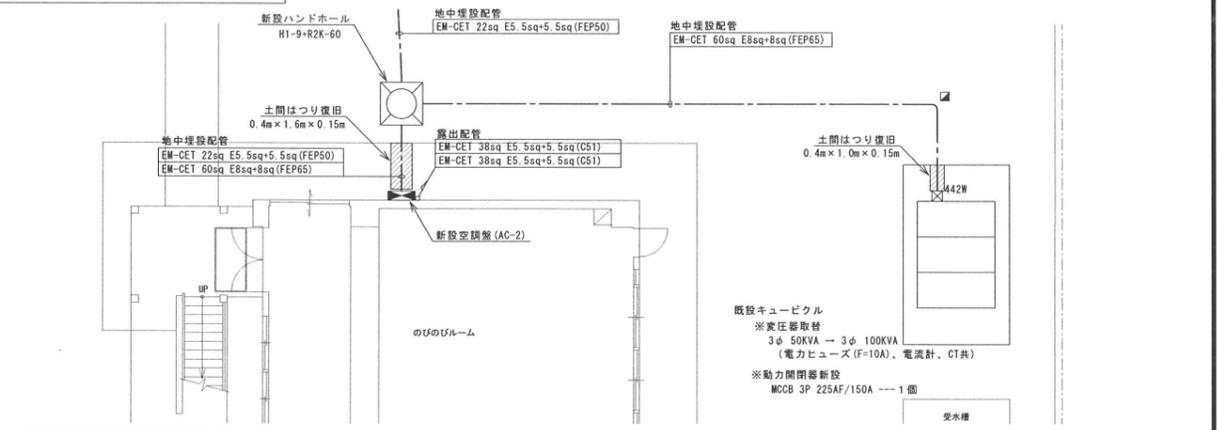

新設空調機 (AC-2) 結線図


手元開閉器 (S-1) 結線図

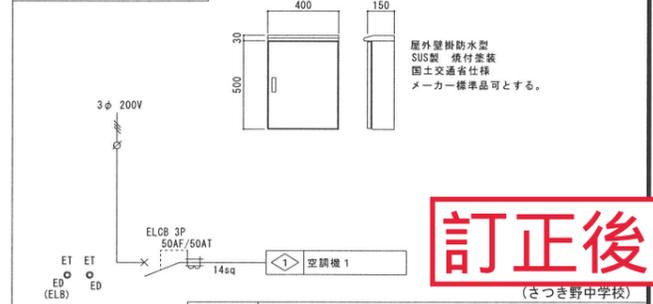

**訂正後**  
(さつき野中学校)

工事名称	陵西中学校ほか1校特別教室空調設備工事		
図面名称	動力設備 1階平面図・盤結線図		
A3縮尺	1/400, 1/200	A1縮尺	1/200, 1/100
堺市教育委員会 学校管理部 施設課	図面番号	E/O 8	

Y11  
Y9  
Y7  
Y6  
Y4  
Y3  
Y2  
Y1

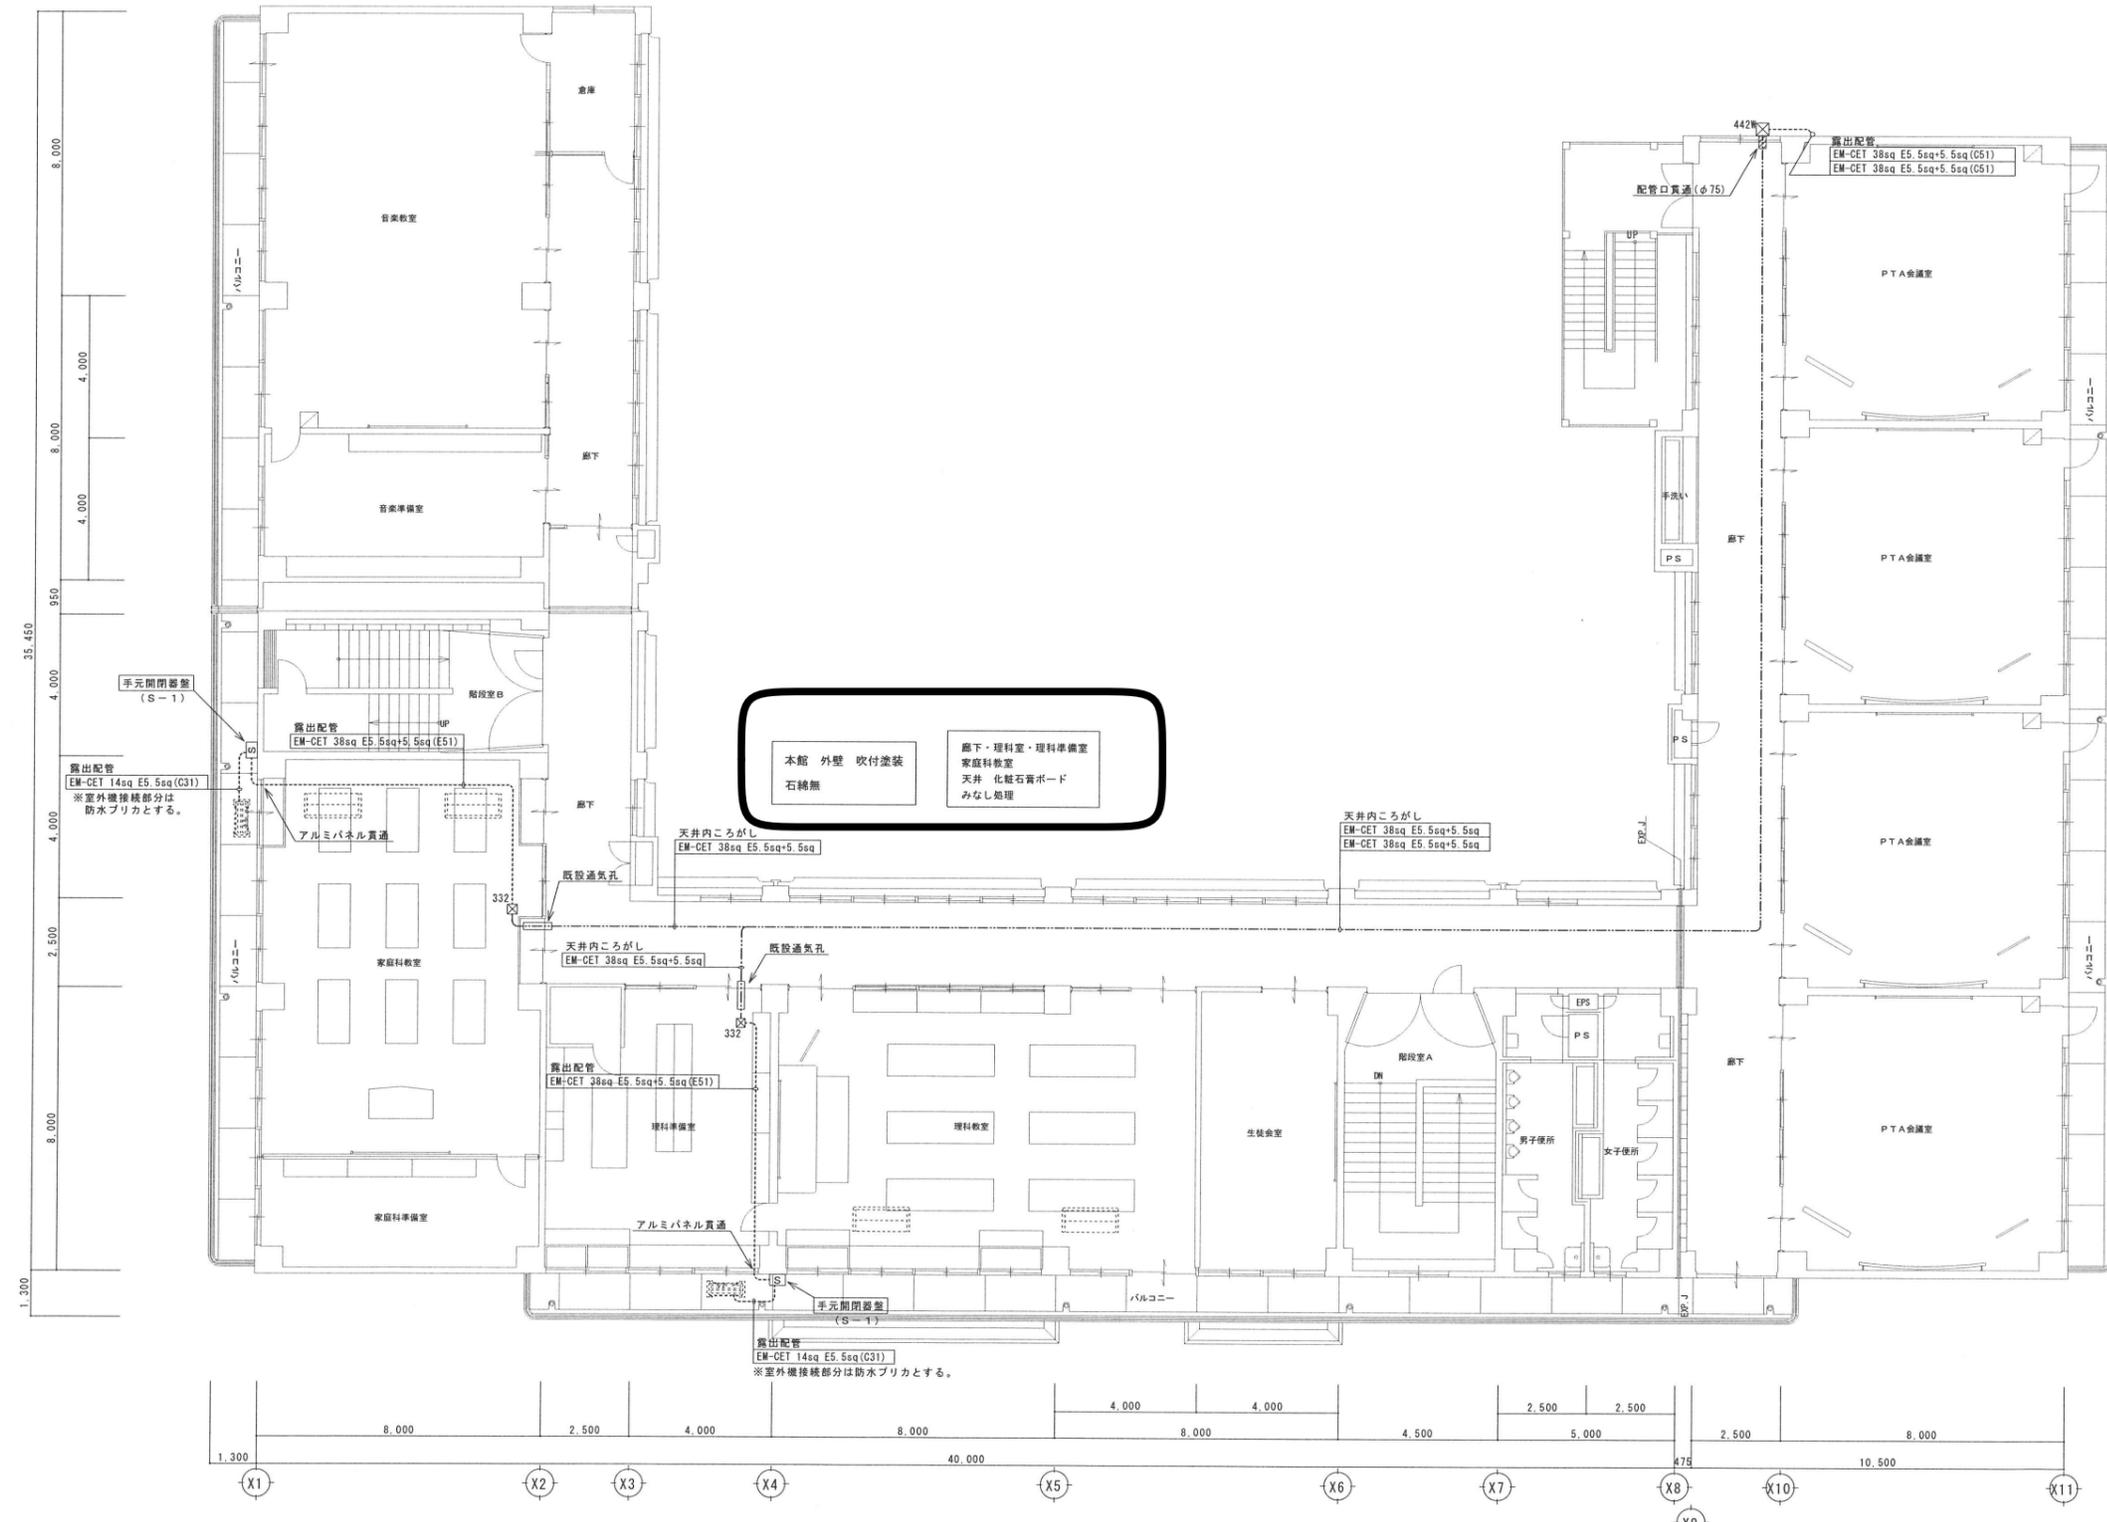

3階平面図 S=1/100

**訂正後**

(さつき野中学校)

工事名称	陵西中学校ほか1校特別教室空調設備工事		
図面名称	動力設備 3階平面図		
A3縮尺	1/200	A1縮尺	1/100
堺市教育委員会 学校管理部 施設課	図面番号	E/09	