


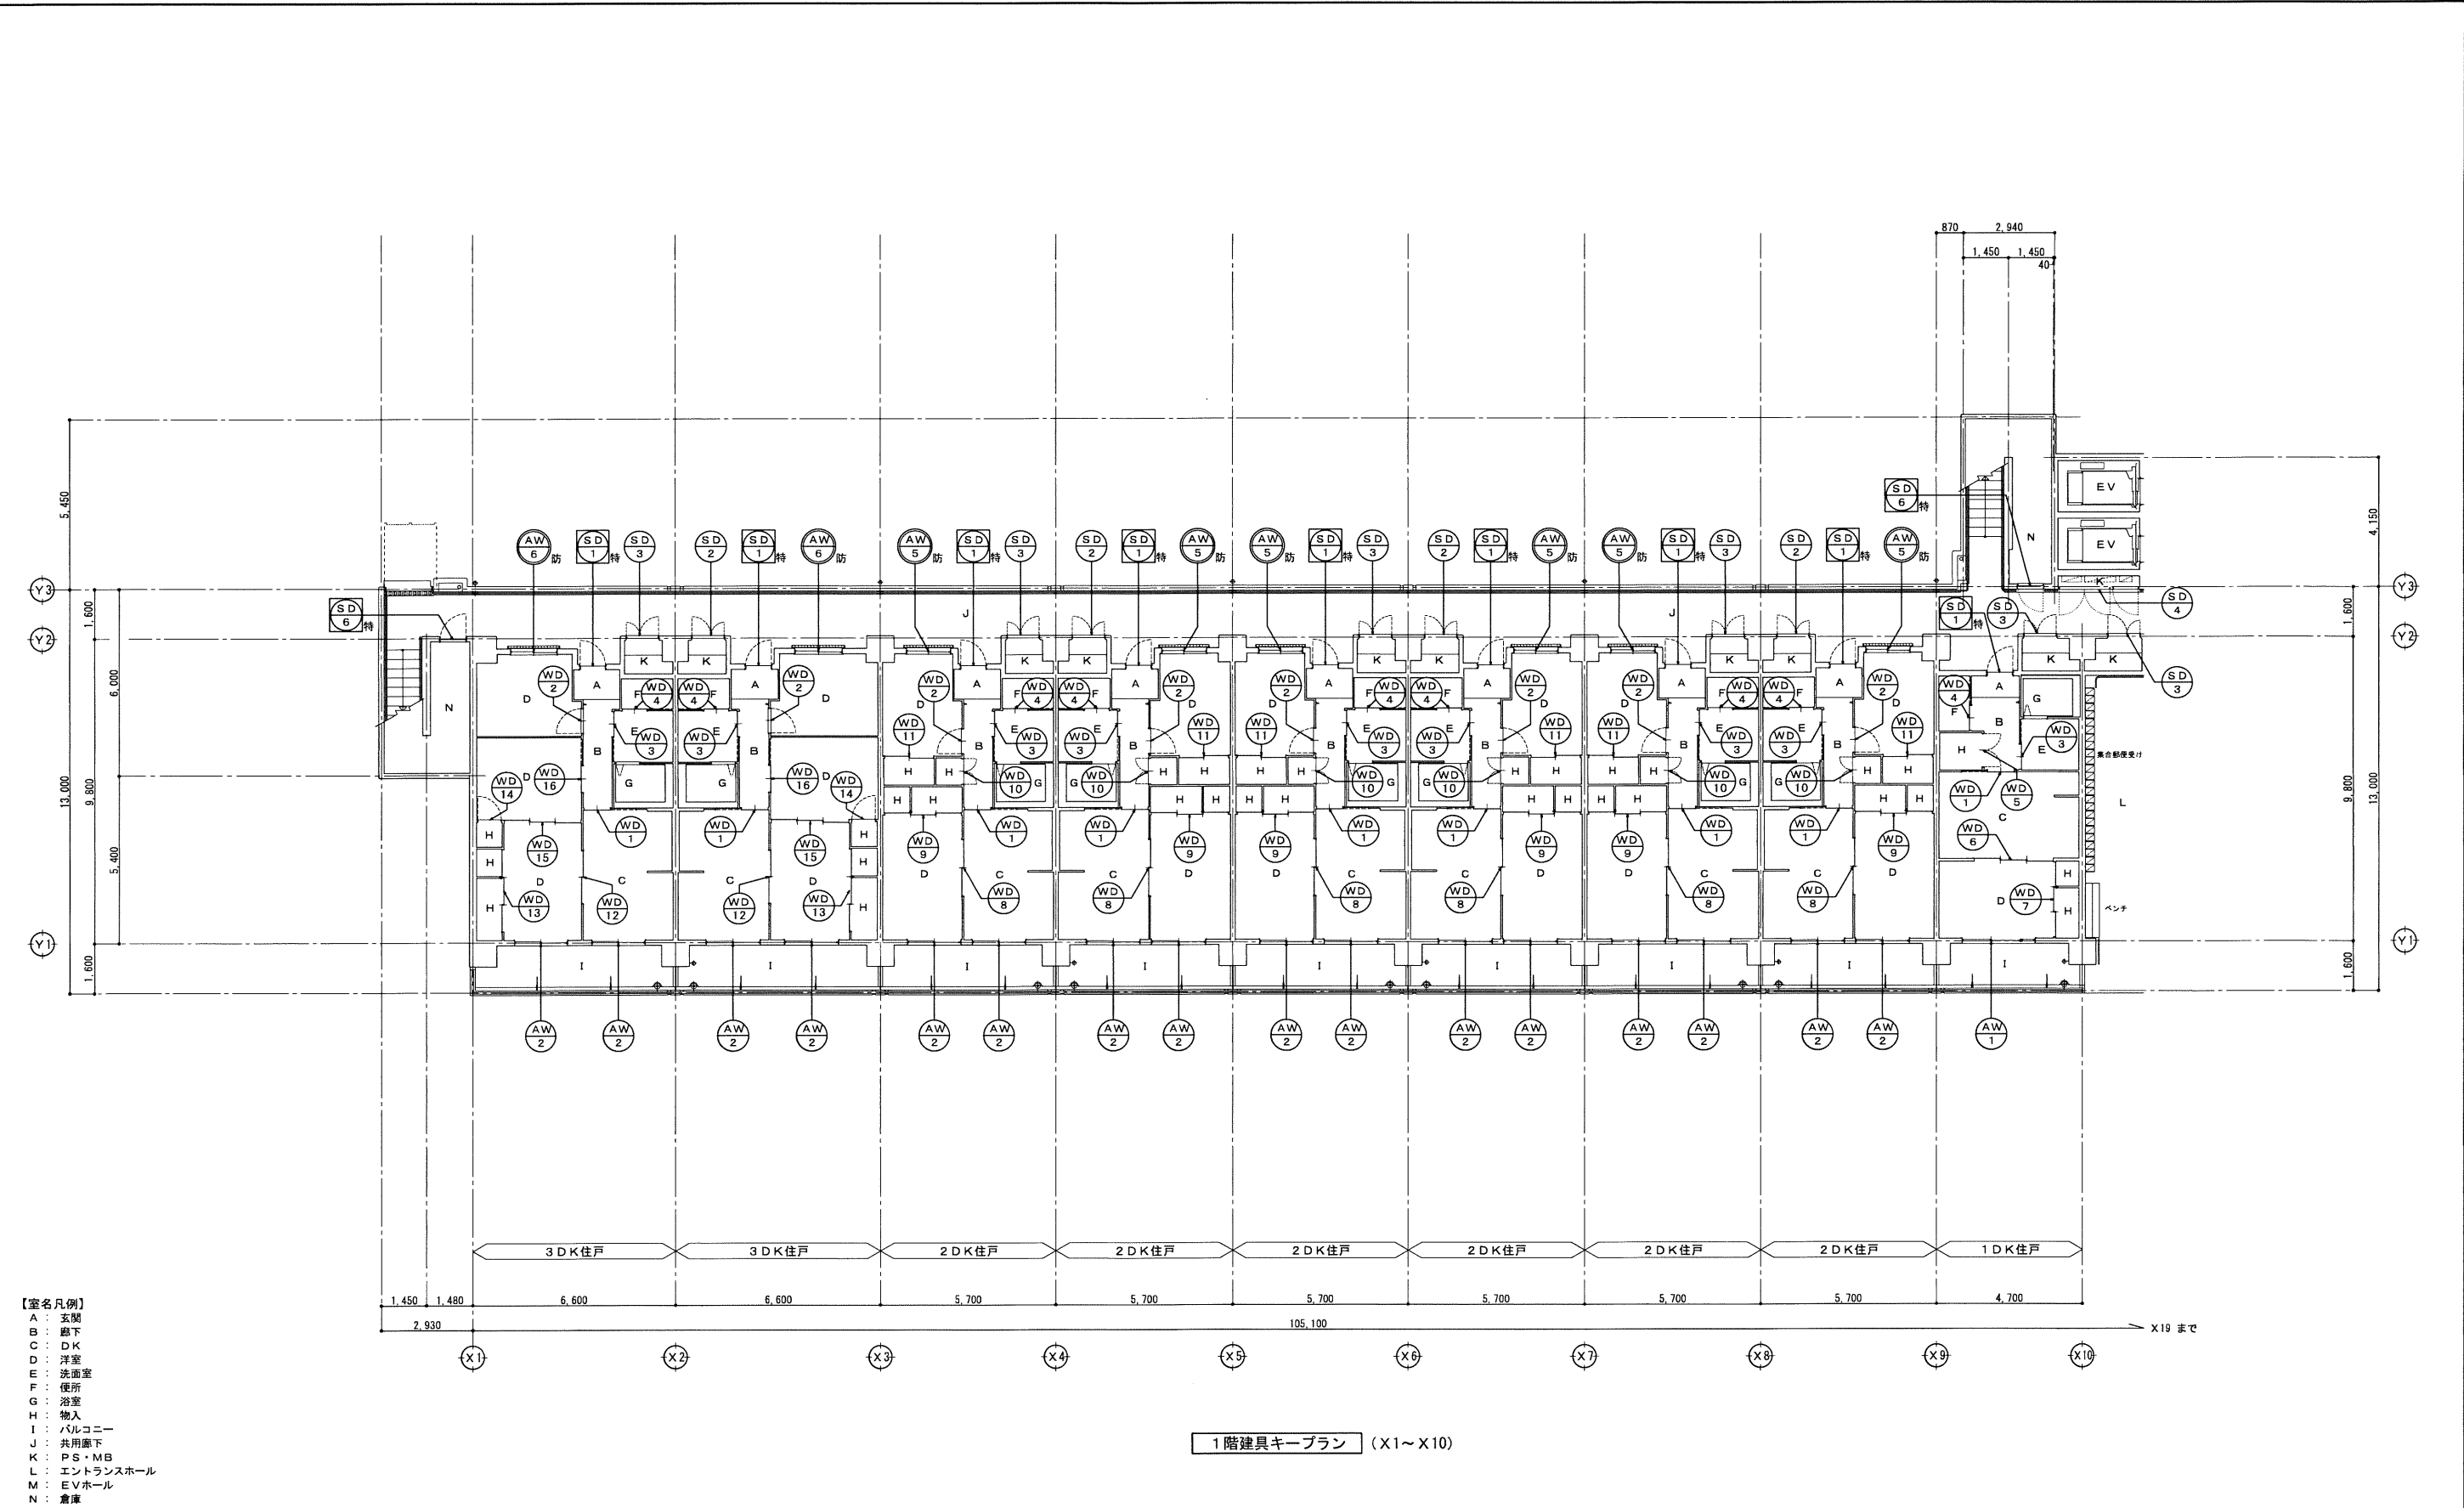


- 【室名凡例】
- A : 玄関
 - B : 廊下
 - C : DK
 - D : 洋室
 - E : 洗面室
 - F : 便所
 - G : 浴室
 - H : 物入
 - I : バルコニー
 - J : 共用廊下
 - K : PS・MB
 - L : エントランスホール
 - M : EVホール
 - N : 倉庫

凡例

 : 特定防火設備（常時閉鎖）を示す。

 : 法第2条第9号の2・ロによる防火設備を示す。

工事名称	万崎建替公営住宅第二期建設工事		
図面名称	建具キープラン 0 1（1 階（X1～X10））		
A3 縮尺	1 / 2 0 0	A1 縮尺	1 / 1 0 0
堺市 建築都市局 建築部	図面番号	A / 0 7 1	
原寸法			

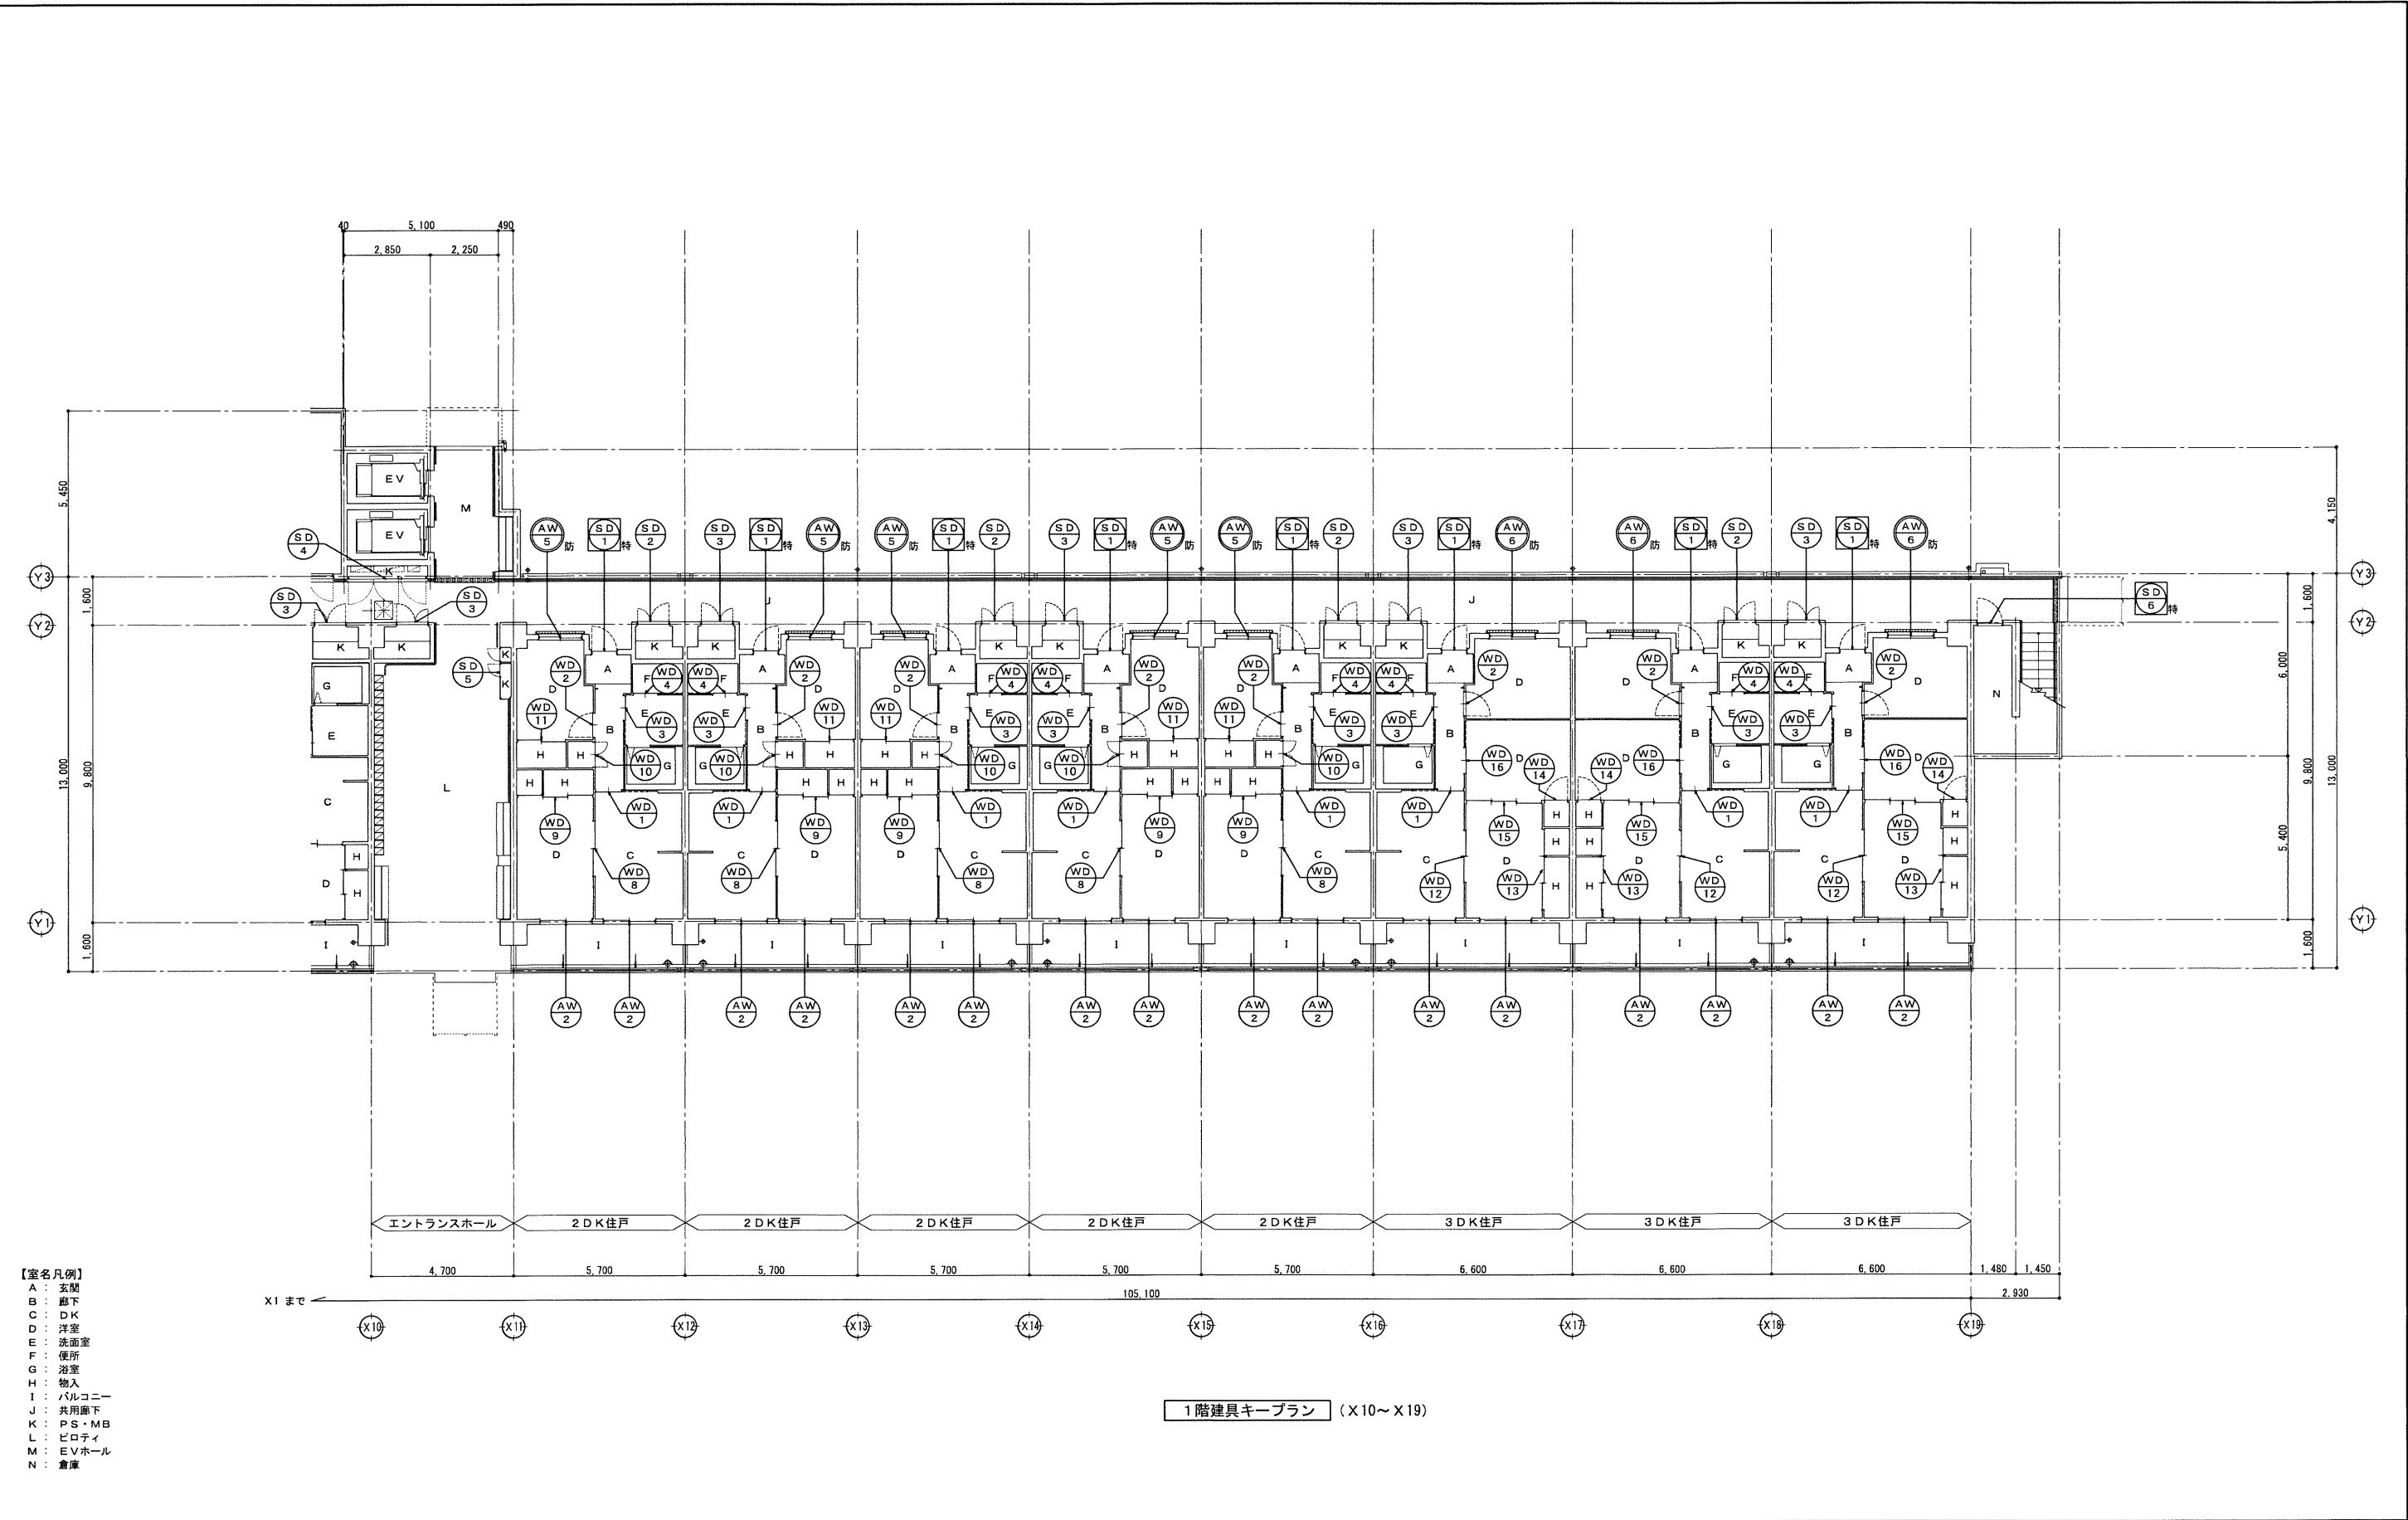

- 【室名凡例】
- A : 玄関
 - B : 廊下
 - C : DK
 - D : 洋室
 - E : 洗面室
 - F : 便所
 - G : 浴室
 - H : 物入
 - I : バルコニー
 - J : 共用廊下
 - K : PS・MB
 - L : ビロティ
 - M : EVホール
 - N : 倉庫


凡例

: 特定防火設備（常時閉鎖）を示す。

: 法第2条第9号の2・ロによる防火設備を示す。

1階建具キープラン (X10～X19)

工事名称	万崎建替公営住宅第二期建設工事		
図面名称	建具キープラン02 (1階 (X10～X19))		
A3縮尺	1/200	A1縮尺	1/100
堺市	建築都市局 建築部	図面番号	A / 072
原寸法	0 1,000 2,500 5,000 7,500 10,000mm		

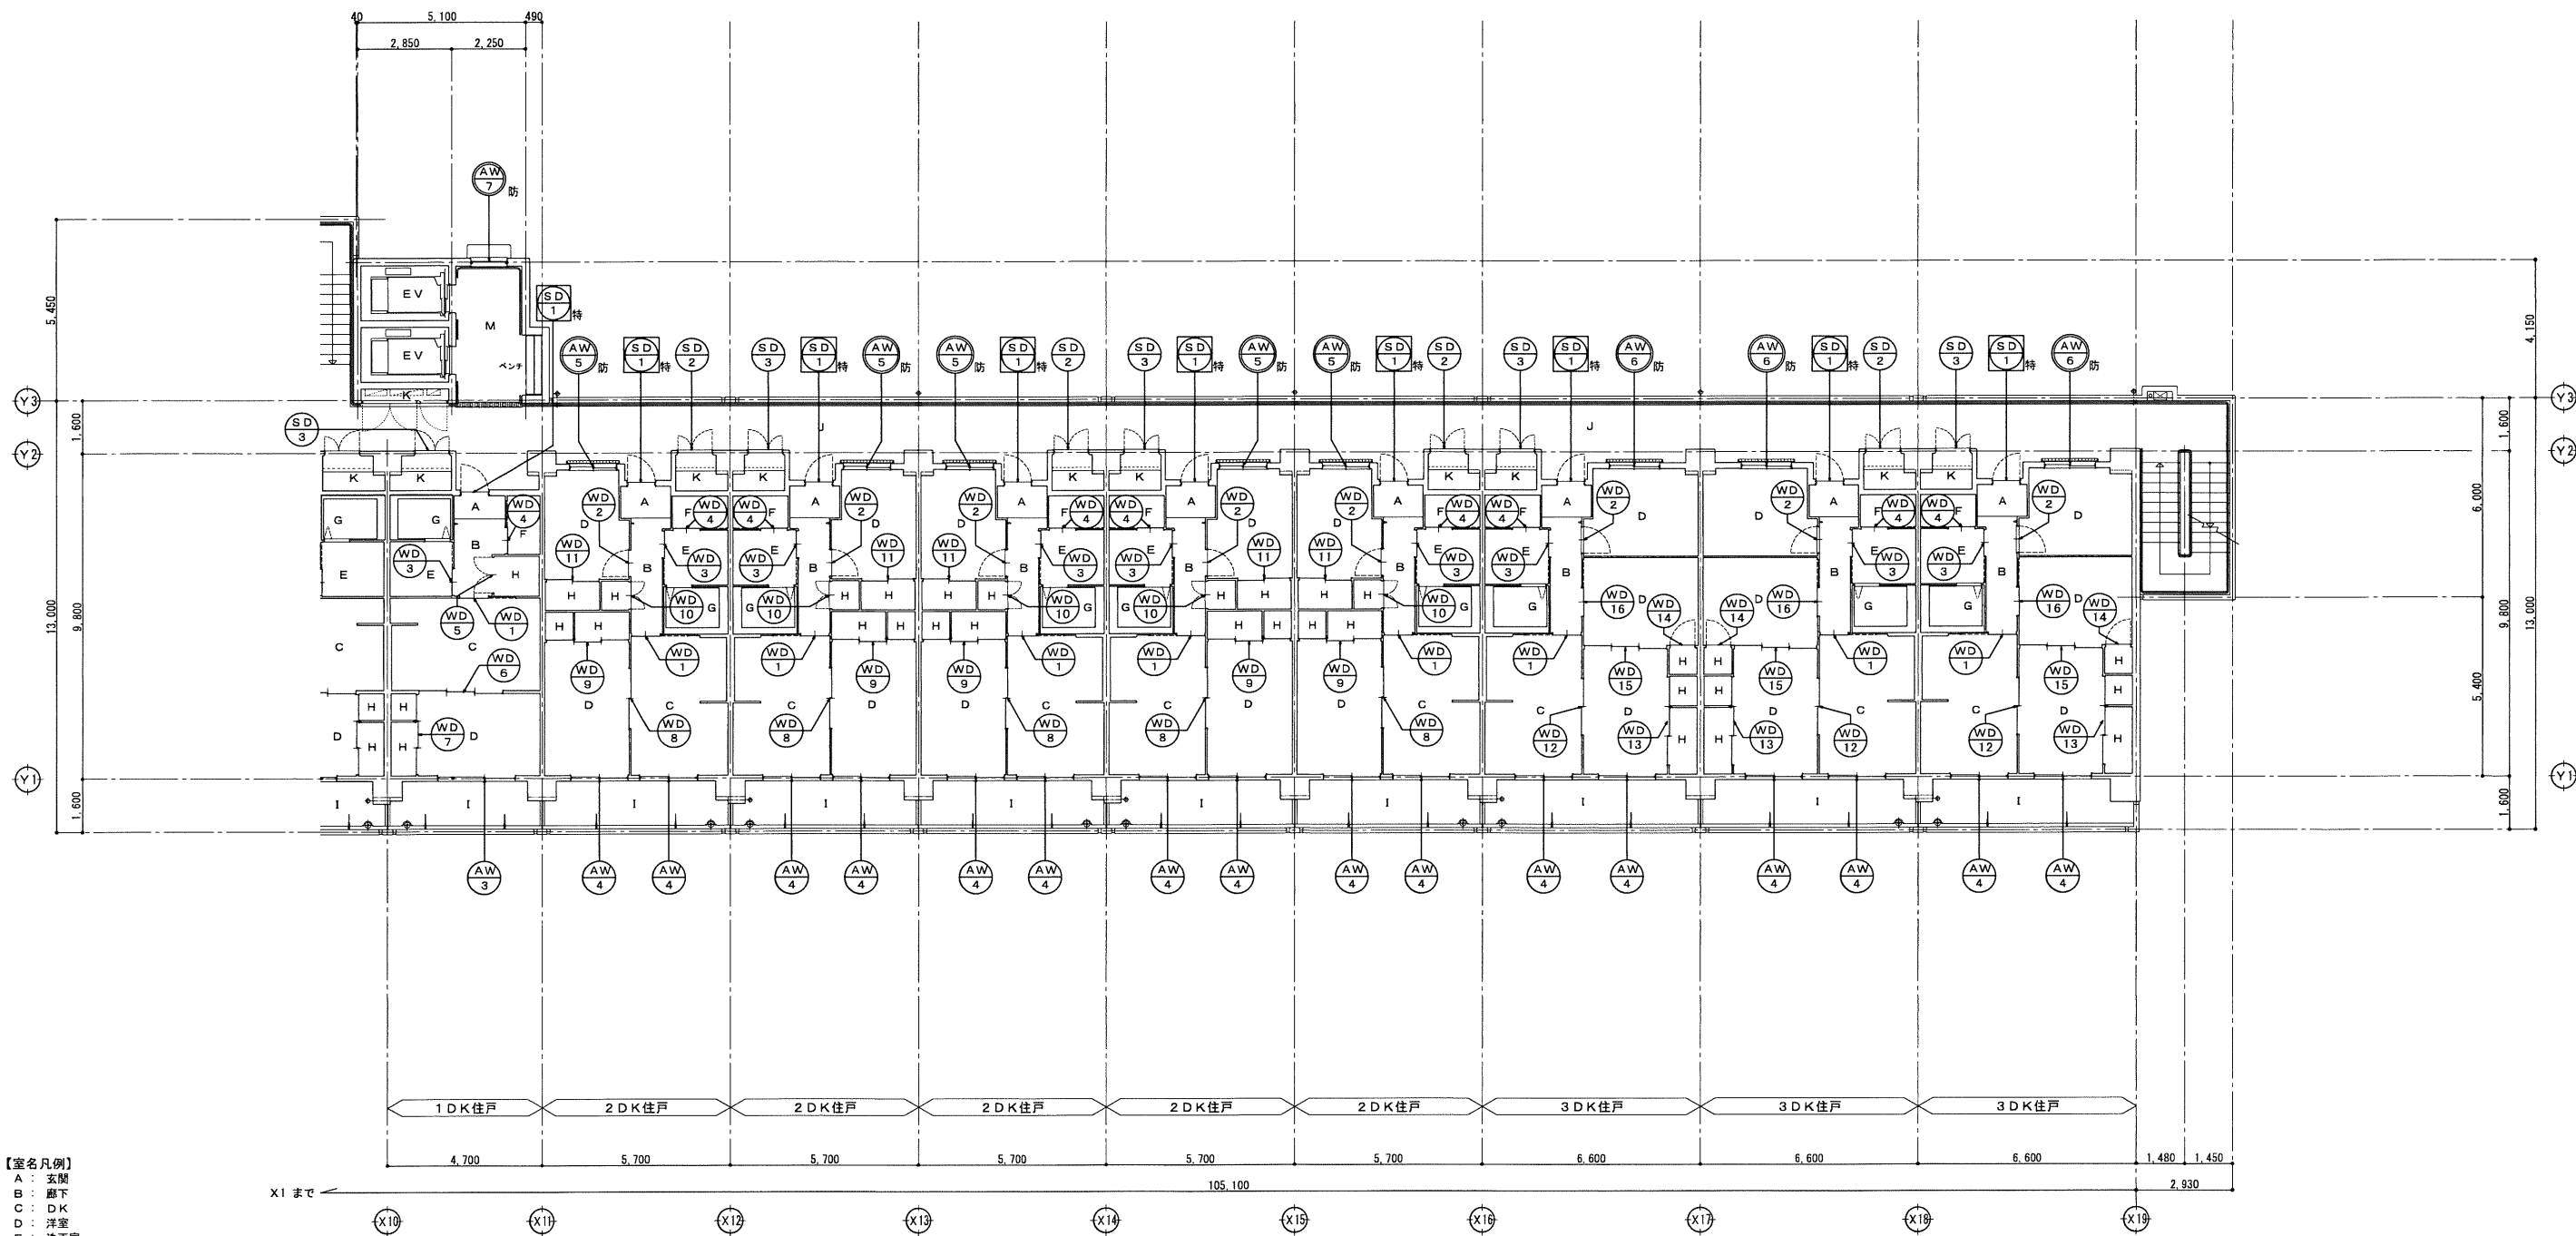

- 【室名凡例】
- A : 玄関
 - B : 廊下
 - C : DK
 - D : 洋室
 - E : 洗面室
 - F : 便所
 - G : 浴室
 - H : 物入
 - I : バルコニー
 - J : 共用廊下
 - K : PS・MB
 - L : エントランスホール
 - M : EVホール
 - N : 倉庫


凡例

 : 特定防火設備（常時閉鎖）を示す。


 : 法第2条第9号の2・ロによる防火設備を示す。

3～7階建具キープラン (X10～X19)

工事名称	万崎建替公営住宅第二期建設工事		
図面名称	建具キープラン06（3～7階（X10～X19））		
A3縮尺	1／200	A1縮尺	1／100
堺市	建築都市局 建築部	図面番号	A／076
原寸法			

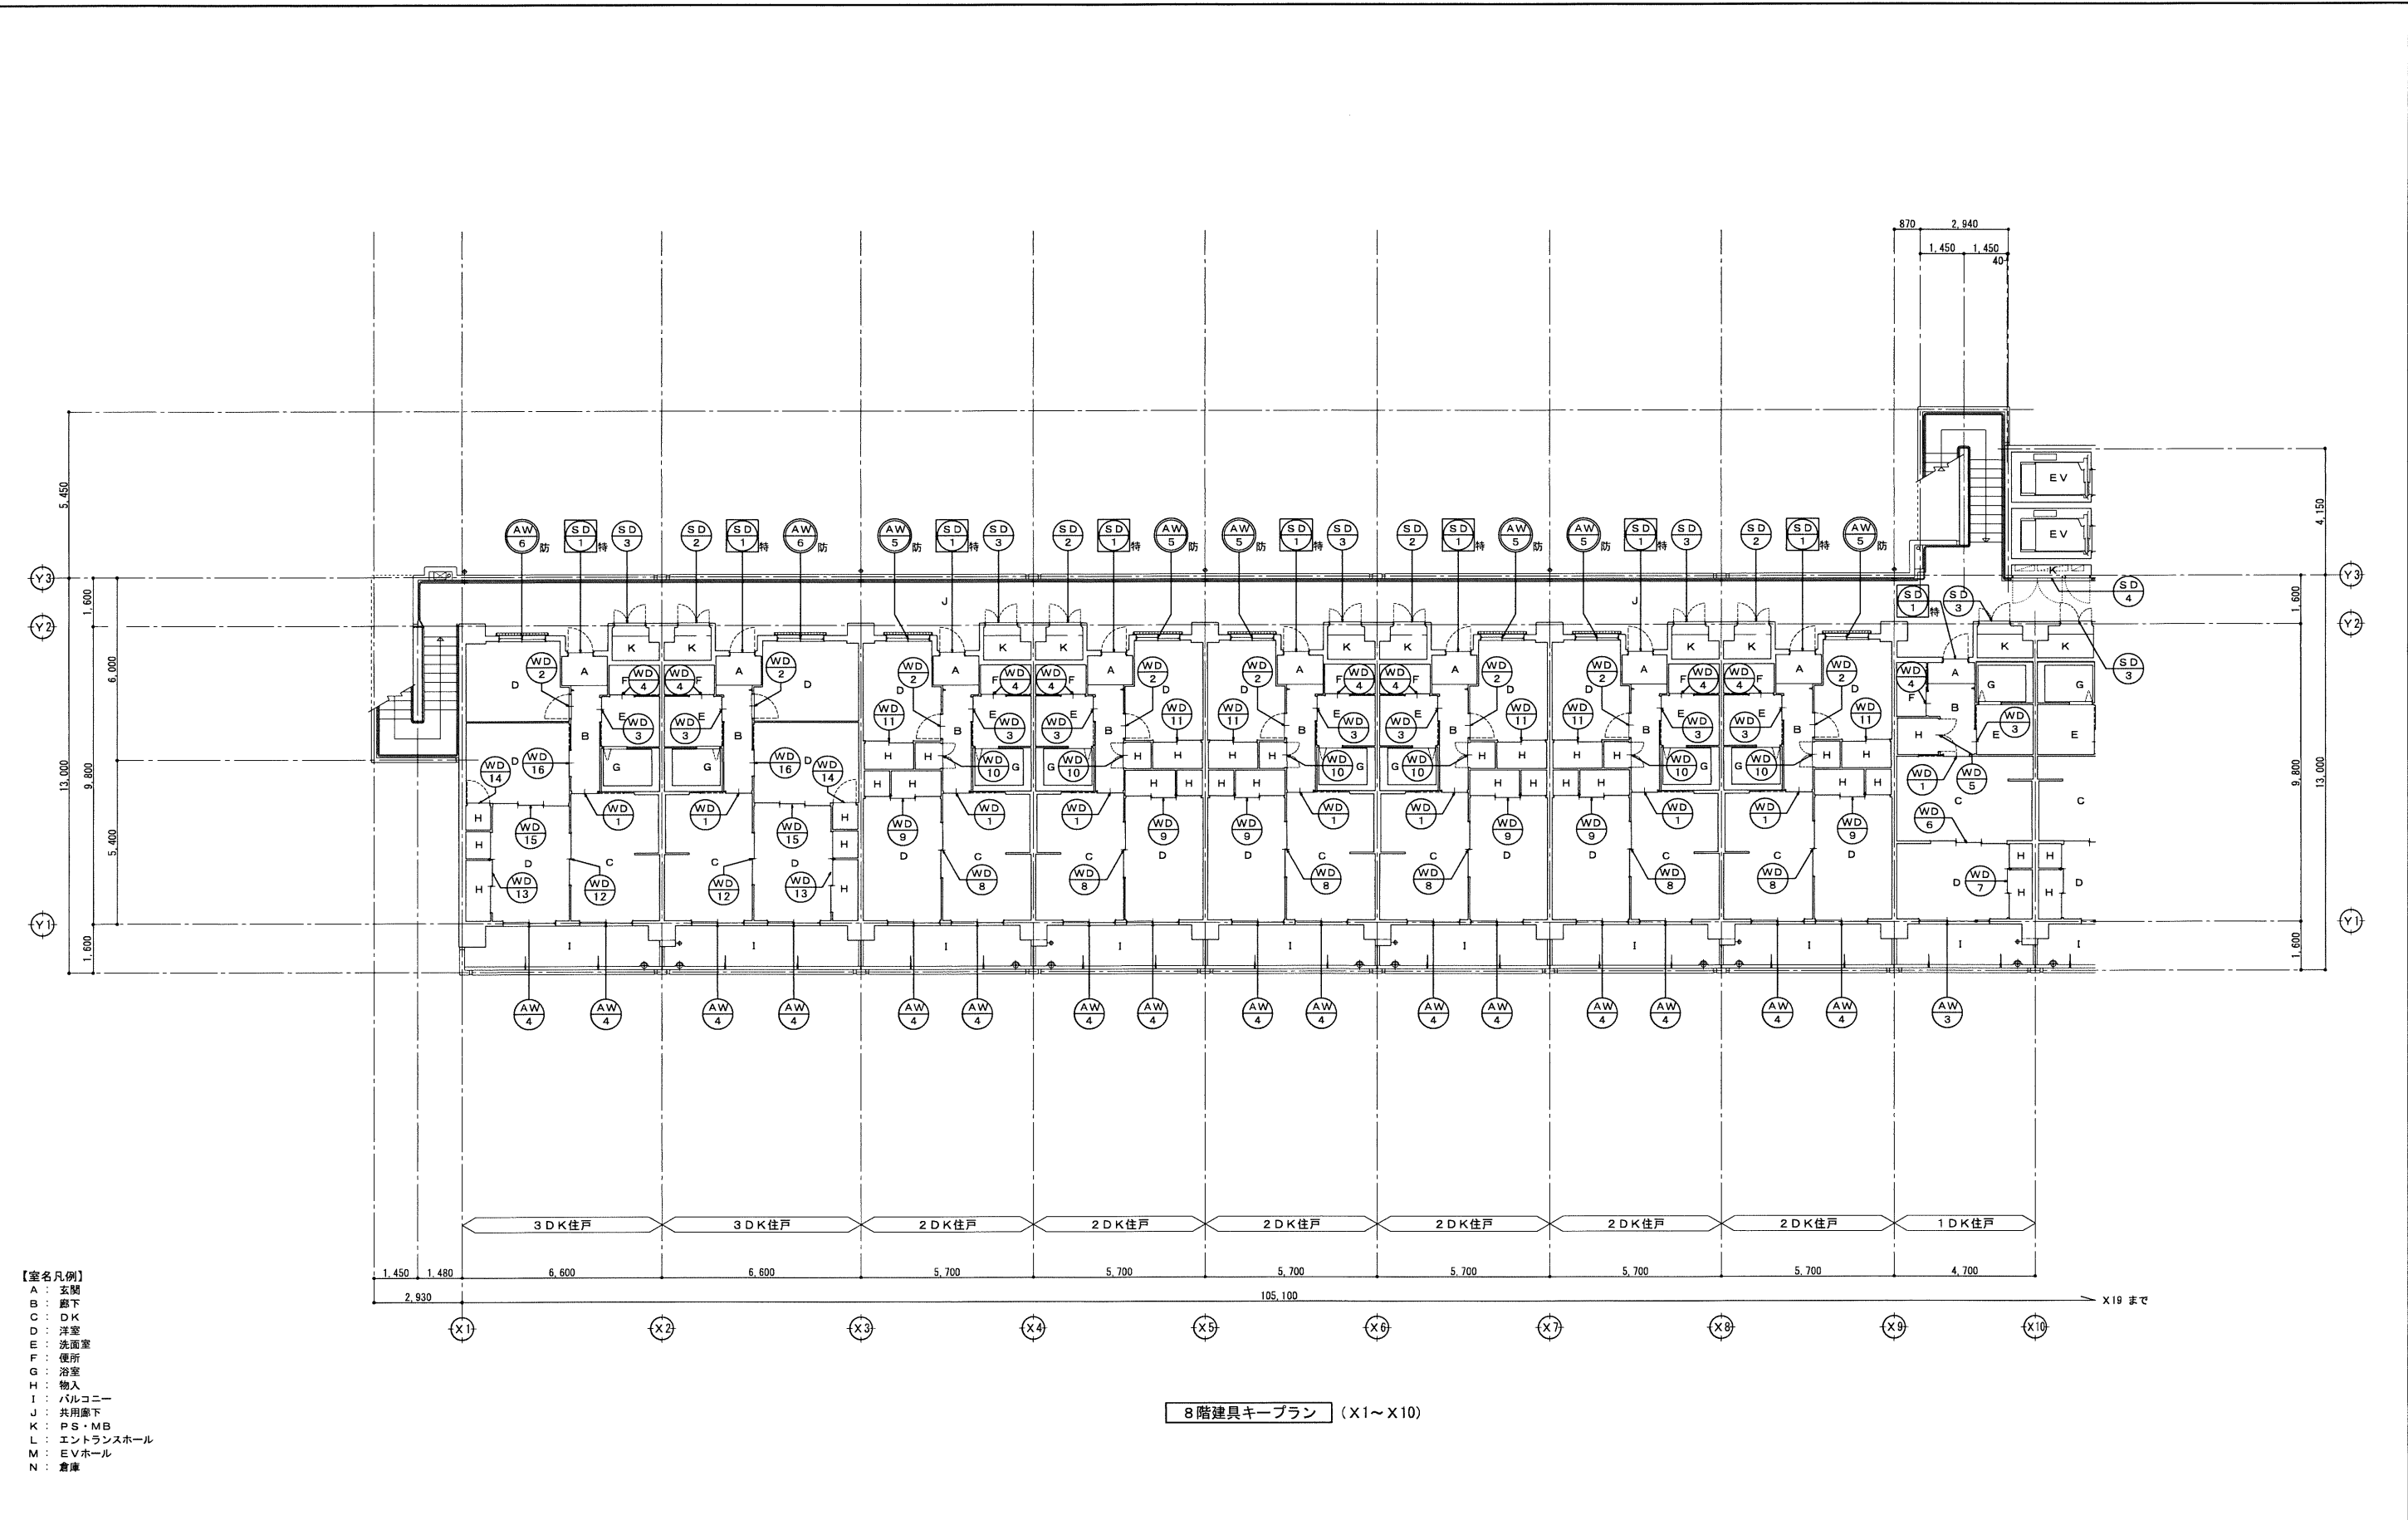

凡 例	SD 特 ： 特定防火設備（常時閉鎖）を示す。	工事名称 万崎建替公営住宅第二期建設工事				
		AW 5 防 ： 法第2条第9号の2・ロによる防火設備を示す。	図面名称 建具キープラン07（8階（X1～X10））			
			A3縮尺 1／200	A1縮尺 1／100		
			堺市 建築都市局 建築部	図面番号	A／077	
			原寸法 0 1,000 2,500 5,000 7,500 10,000mm			

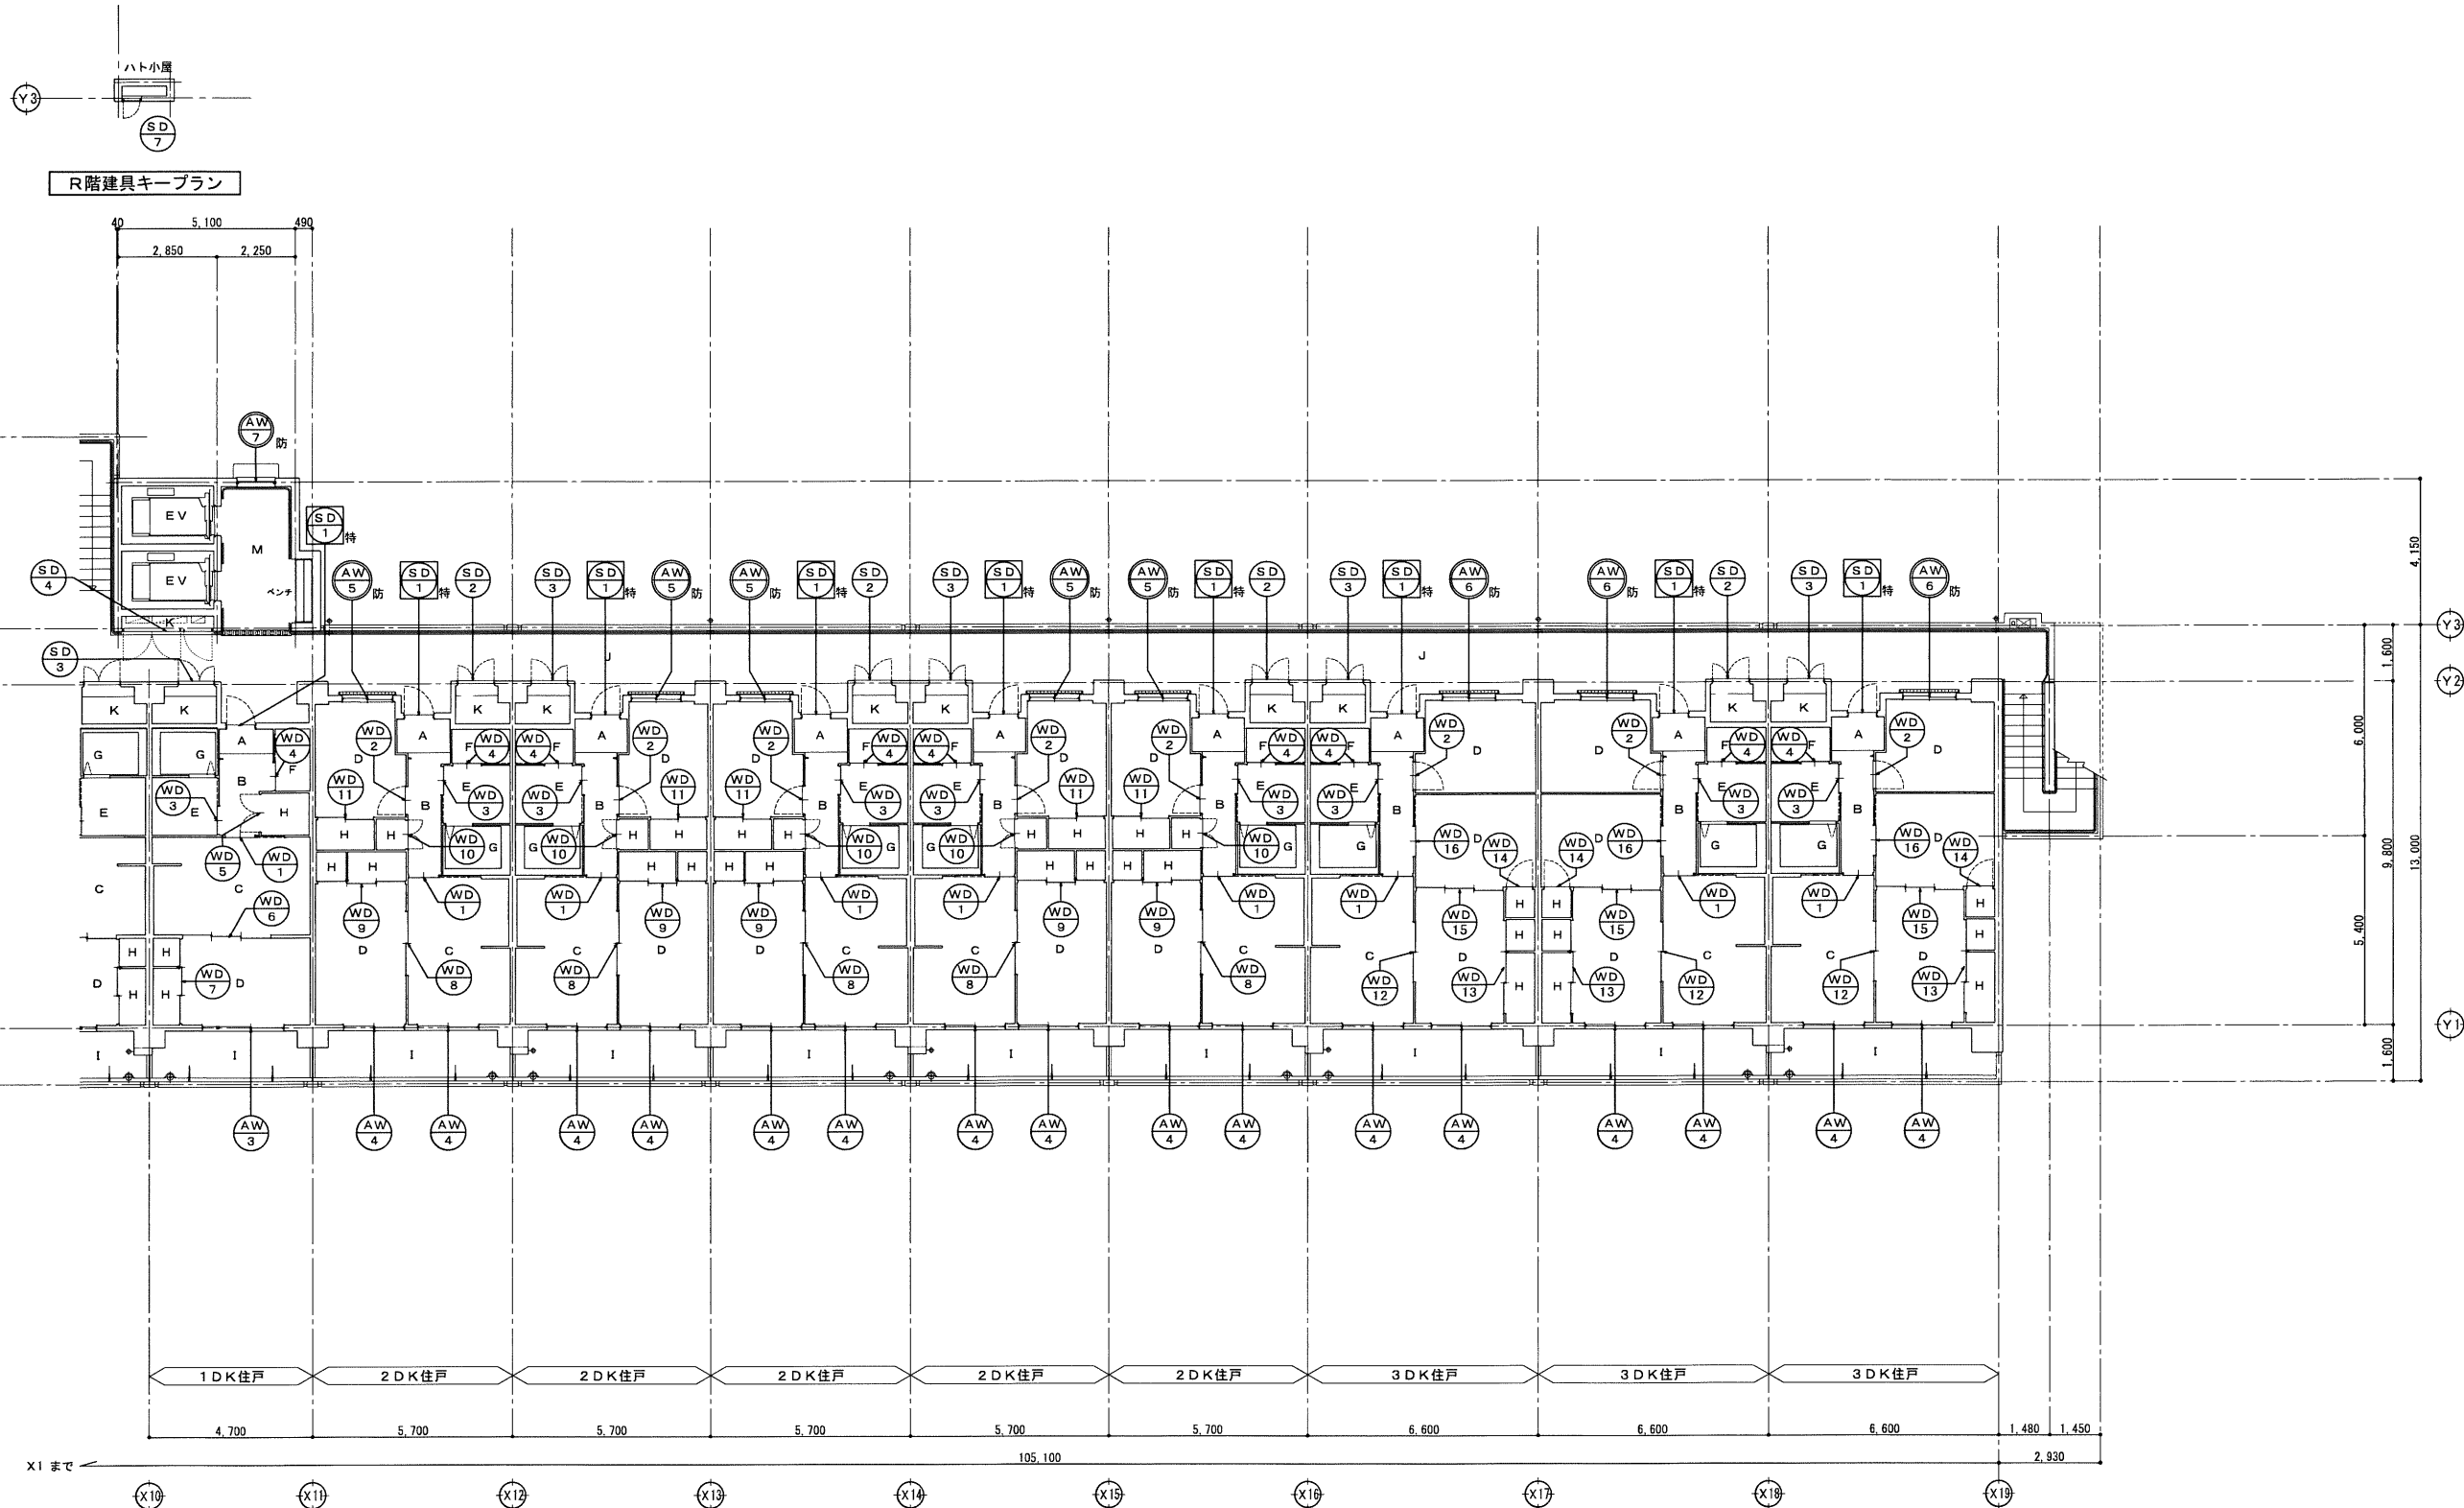

- 【室名凡例】
- A : 玄関
 - B : 廊下
 - C : DK
 - D : 洋室
 - E : 洗面室
 - F : 便所
 - G : 浴室
 - H : 物入
 - I : バルコニー
 - J : 共用廊下
 - K : PS・MB
 - L : エントランスホール
 - M : EVホール
 - N : 倉庫

凡例

: 特定防火設備（常時閉鎖）を示す。



: 法第2条第9号の2・ロによる防火設備を示す。

8階建具キープラン (X10～X19)

工事名称	万崎建替公営住宅第二期建設工事		
図面名称	建具キープラン08（8階（X10～X19））		
A3縮尺	1／200	A1縮尺	1／100
堺市 建築都市局 建築部	図面番号	A／078	
原寸法			

記 号	SD1 特	数量	143	箇所	SD2	数量	64	箇所	SD3	数量	80	箇所	SD4	数量	8	箇所	SD5	数量	1	箇所	SD6 特	数量	3	箇所
姿 図																								
型 式	鋼製 片開き玄関戸 ※ 特定防火設備 (常時閉鎖) 遮音等級 T-2				鋼製 親子開き片面フラッシュ戸				鋼製 親子開き片面フラッシュ戸				鋼製 両開き・片開き片面フラッシュ戸				鋼製 F i x 袖付き2連片開き片面フラッシュ戸			鋼製 片開き両面フラッシュ戸 ※ 特定防火設備 (常時閉鎖)				
見 込	ガラス 80mm				80mm PWG6.8 (検針用小窓)				80mm PWG6.8 (検針用小窓)				80mm				80mm			80mm				
仕 上	(原) SOP塗装、(特) SOP塗装				(原) SOP塗装、(特) SOP塗装				(原) SOP塗装、(特) SOP塗装				(原) SOP塗装、(特) SOP塗装				(原) SOP塗装、(特) SOP塗装			(原) SOP塗装、(特) SOP塗装				
金 物	レバーハンドル玄関錠、丁番 (SUS製3枚吊)、戸当り、防音パッキン、郵便受箱 DC (ストッパー無・6層以上は耐風圧用)、ドアガード、ドラスコープ、他附属金物一式				分電盤錠、丁番 (SUS製3枚吊)、フランス落し、給湯器取付用部品、消火器ボックス (アクリル製扉付、本体材質スチール、管帽ベル付)、附属金物一式				分電盤錠、丁番 (SUS製3枚吊)、フランス落し、給湯器取付用部品、附属金物一式				分電盤錠、丁番 (SUS製3枚吊)、あおり止め、附属金物一式				分電盤錠、丁番 (SUS製3枚吊)、フランス落し、附属金物一式			シリンドア一本総錠、サムターン、丁番 (SUS製3枚吊)、DC (ストッパー無)、戸当り、レバーハンドル、附属金物一式				
位 置	玄関 (1DK・2DK・3DK)				PS・MB				PS・MB				EPS				エントランスロビティ			階段下倉庫 (1階)				
備 考	両面フラッシュ断熱ドア、扉・枠、防音仕様、玄関錠 (BL認定品、防犯サムターン V18シリンドア一本総錠、リバーシブルディンプルキー対応)、寄槽: SUS製 t=1.5、額縁: SOP塗				寄槽: SUS製 t=1.5、排気筒口下端: 廊下 FL+1,800以上 [共通鍵: A]				寄槽: SUS製 t=1.5、排気筒口下端: 廊下 FL+1,800以上 [共通鍵: A]				寄槽: SUS製 t=1.5 [共通鍵: A]				寄槽: SUS製 t=1.5 [共通鍵: A]			寄槽: SUS製 t=1.5 [共通鍵: C]				
記 号	SD7	数量		箇所	AW1	数量		箇所	AW2	数量		箇所	AW3	数量	32	箇所	AW4	数量	14	箇所	AW5	数量	224	箇所
姿 図																								
型 式	鋼製 片開き片面フラッシュ戸				アルミ製 F i x 袖付引違窓				アルミ製 引違窓				アルミ製 F i x 袖付引違窓				アルミ製 袖付引違窓			アルミ製 袖付引違窓				
見 込	ガラス 80mm				70mm 上段: PG (LE6+A6+LG (FL3+FL3)) 下段: PG (LE6+A6+LG (FG4+FL3))				70mm 上段: PG (LE6+A6+LG (FL3+FL3)) 下段: PG (LE6+A6+LG (FG4+FL3))				70mm 上段: PG (LE6+A6+LG (FL3+FL3)) 下段: PG (LE6+A6+LG (FG4+FL3))				70mm 上段: PG (LE6+A6+LG (FL3+FL3)) 下段: PG (LE6+A6+LG (FG4+FL3))			70mm 上段: PG (LE6+A6+LG (FL3+FL3)) 下段: PG (LE6+A6+LG (FG4+FL3))				
仕 上	(原) SOP塗装、(特) SOP塗装				アルミ (シルバー)				アルミ (シルバー)				アルミ (シルバー)				アルミ (シルバー)			アルミ (シルバー)				
金 物	シリンドア一面付本総錠、丁番 (SUS製2枚吊)、附属金物一式				ロック付クレセント、補助錠、四方アングルピース、アルミ水切り、ハズレ止め、附属金物一式				ロック付クレセント、補助錠、四方アングルピース、アルミ水切り、ハズレ止め、附属金物一式				ロック付クレセント、補助錠、四方アングルピース、アルミ水切り、ハズレ止め、附属金物一式				ロック付クレセント、補助錠、四方アングルピース、アルミ水切り、ハズレ止め、附属金物一式			ロック付クレセント、補助錠、四方アングルピース、アルミ水切り、ハズレ止め、附属金物一式				
位 置	ハト小屋				洋室 [1DK] (1階)				洋室 [1DK] (1階)				洋室 [1DK] (2階以上)				洋室 [1DK] (2階以上)			洋室 [1DK] (2階以上)				
備 考					可動網戸 (中核付)、BL認定品、額縁 (数居共): UC塗 S-6・A-4・W-5・T-2				可動網戸 (中核付)、BL認定品、額縁 (数居共): UC塗 S-6・A-4・W-5・T-2				可動網戸 (中核付)、BL認定品、額縁 (数居共): UC塗 S-6・A-4・W-5・T-2				可動網戸 (中核付)、BL認定品、額縁 (数居共): UC塗 S-6・A-4・W-5・T-2			可動網戸 (中核付)、BL認定品、額縁 (数居共): UC塗 S-6・A-4・W-5・T-2				
記 号	AW6 防	数量	88	箇所	AW7 防	数量	40	箇所	AW8 防	数量	7	箇所	AW9	数量		箇所	AW10	数量		箇所	AW11	数量		箇所
姿 図																								
型 式	アルミ製 引違窓 ※ 防火設備				アルミ製 引違窓 ※ 防火設備				アルミ製 F i x 窓 ※ 防火設備															
見 込	ガラス 70mm PG (LE6+A6+FWG6.8)				70mm PG (LE6+A6+FWG6.8)				70mm FWG6.8															
仕 上	アルミ (シルバー)				アルミ (シルバー)				アルミ (シルバー)															
金 物	ロック付クレセント、補助錠、四方アングルピース、アルミ水切り、ハズレ止め、附属金物一式				ロック付クレセント、補助錠、四方アングルピース、アルミ水切り、ハズレ止め、附属金物一式				四方アングルピース、アルミ水切り、アルミ額縁、附属金物一式															
位 置	洋室2 [2DK]				洋室3 [3DK]				EVホール (2階以上)															
備 考	可動網戸 (中核付)、BL認定品 S-6・A-4・W-5・T-2、額縁 (数居共): UC塗、アルミ面格子 (A29)				可動網戸 (中核付)、BL認定品 S-6・A-4・W-5・T-2、額縁 (数居共): UC塗、アルミ面格子 (A29)				BL認定品 S-6・A-4・W-5・T-2															
記 号		数量		箇所		数量		箇所		数量		箇所		数量		箇所		数量		箇所		数量		箇所
姿 図																								
型 式																								
見 込	ガラス																							
仕 上																								
金 物																								
位 置																								
備 考																								
凡 例 等	SSD : ステンレス製ドア SD : 鋼製ドア AD : アルミ製ドア WD : 木製ドア SFD : 鋼製防火ドア LSD : 鋼製軽量ドア SSW : ステンレス製窓 SW : 鋼製窓	AW : アルミ製窓 WW : 木製窓 SFW : 鋼製防火窓 F : ふすま P : 紙障子 SSG : ステンレス製ガラリ SG : 鋼製ガラリ AG : アルミ製ガラリ	WG : 木製ガラリ SSS : ステンレス製シャッター SS : 鋼製シャッター AS : アルミ製シャッター MP : 間仕切パーテーション TB : トイレブース	耐風圧性 : S-6 気密性 : A-4 水密性 : W-5	FL : 透明ガラス SG : すりガラス FG : 型板ガラス PWG : 網入り磨きガラス FWG : 網入り型板ガラス TG : 強化ガラス STG : 学校向け強化ガラス HG : 熱線吸収ガラス	LE : Low-Eガラス (低放射) PG : ペアガラス (複層ガラス) LG : 合せガラス (防犯)	DC : ドアチェック FH : フロアーヒンジ AH : オートヒンジ PH : ピボットヒンジ AS : アームストッパー F : フランス落し LH : レバーハンドル CH : ケースハンドル	特防 : 常時閉鎖式 特定防火設備 防 : 常時閉鎖式 防火設備 (特防) : 常時開放式煙感知器連動 特定防火設備 (防) : 常時開放式煙感知器連動 防火設備 防煙 : 遮煙性能を有する 防火設備	工事名称 万崎建替公営住宅第二期建設工事 図面名称 建具表 01 A3縮尺 1/100 A1縮尺 1/50 原寸法 0 500 1,000 2,000 3,000 4,000 5,000mm															



記 号	WD 1	数量	143 箇所	WD 2	数量	128 箇所	WD 3	数量	143 箇所	WD 4	数量	143 箇所	WD 5	数量	15 箇所	WD 6	数量	15 箇所						
姿 図																								
型 式	木製 片引きフラッシュ戸 (輸入リ・ガラリ付)			木製 片開きフラッシュ戸			木製 片引きフラッシュ戸 (輸入リ・ガラリ付)			木製 片引きフラッシュ戸 (明り窓付)			木製 両開きフラッシュ戸			木製 3枚引違いフラッシュ戸								
見 込	(厚) 3.0mm (枠) 8.5mm FG 4			(厚) 3.0mm (枠) 8.0mm —			(厚) 3.0mm (枠) 8.5mm FG 4			(厚) 3.0mm (枠) 8.5mm FG 4			(厚) 3.0mm (枠) 8.0mm —			(厚) 3.0mm (枠) 11.5mm —								
仕 上	(扉)両面ポリ合板 t=4.0			(扉)両面ポリ合板 t=4.0			(扉)両面ポリ合板 t=4.0			(扉)両面ポリ合板 t=4.0			(扉)両面ポリ合板 t=4.0			(扉)両面ビニルクロス貼り								
金 物	SUS舟底引手 (両面)、戸車、フラッターレール、戸先ゴム (扉)、戸当りゴム (枠: 上下2箇所)、附属金物一式			T番 (SUS製2枚吊)、レバーハンドル、戸当り、附属金物一式			SUS舟底引手 (両面)、戸車、フラッターレール、戸先ゴム (扉)、戸当りゴム (枠: 上下2箇所)、附属金物一式			SUS舟底引手 (両面)、戸車、フラッターレール、戸先ゴム (扉)、戸当りゴム (枠: 上下2箇所)、非常時開放装置付表示錠、附属金物一式			T番 (SUS製2枚吊)、SUS製取手、戸当り、附属金物一式			SUS舟底引手 (両面)、戸車、フラッターレール、戸先ゴム (扉)、附属金物一式								
位 置	DK [1DK・2DK・3DK]			洋室2 [2DK]・洋室3 [3DK]			洗面室 [1DK・2DK・3DK]			便所 [1DK・2DK・3DK]			物入 [1DK]			DK~洋室 [1DK]								
備 考	数居: UC塗装、木製ガラリ			数居: UC塗装			数居: UC塗装、木製ガラリ			数居: UC塗装			数居: UC塗装			数居: UC塗装								
記 号	WD 7	数量	15 箇所	WD 8	数量	88 箇所	WD 9	数量	88 箇所	WD 10	数量	88 箇所	WD 11	数量	88 箇所	WD 12	数量	40 箇所						
姿 図																								
型 式	木製 3枚引違いフラッシュ戸			木製 引違いフラッシュ戸			木製 3枚引違いフラッシュ戸			木製 両開きフラッシュ戸			木製 引違いフラッシュ戸			木製 引違いフラッシュ戸								
見 込	(厚) 3.0mm (枠) 8.0mm —			(厚) 3.0mm (枠) 8.0mm —			(厚) 3.0mm (枠) 8.0mm —			(厚) 3.0mm (枠) 8.0mm —			(厚) 3.0mm (枠) 8.0mm —			(厚) 3.0mm (枠) 8.0mm —								
仕 上	(扉)両面ポリ合板 t=4.0			(扉)両面ビニルクロス貼り			(扉)両面ポリ合板 t=4.0			(扉)両面ポリ合板 t=4.0			(扉)両面ポリ合板 t=4.0			(扉)両面ビニルクロス貼り								
金 物	SUS舟底引手、戸車、フラッターレール、戸先ゴム (扉)、附属金物一式			SUS舟底引手 (両面)、戸車、フラッターレール、戸先ゴム (扉)、附属金物一式			SUS舟底引手、戸車、フラッターレール、戸先ゴム (扉)、附属金物一式			T番 (SUS製2枚吊)、SUS製取手、戸当り、附属金物一式			SUS舟底引手、戸車、フラッターレール、戸先ゴム (扉)、附属金物一式			SUS舟底引手 (両面)、戸車、フラッターレール、戸先ゴム (扉)、附属金物一式								
位 置	洋室物入 [1DK]			DK~洋室1 [2DK]			洋室1物入 [2DK]			物入 [2DK]			洋室2物入 [2DK]			DK~洋室1 [3DK]								
備 考	数居: UC塗装			数居: UC塗装			数居: UC塗装			数居: UC塗装			数居: UC塗装			数居: UC塗装								
記 号	WD 13	数量	40 箇所	WD 14	数量	40 箇所	WD 15	数量	40 箇所	WD 16	数量	40 箇所		数量			数量							
姿 図																								
型 式	木製 3枚引違いフラッシュ戸			木製 片開きフラッシュ戸			木製 3枚引違いフラッシュ戸			木製 片引きフラッシュ戸														
見 込	(厚) 3.0mm (枠) 8.0mm —			(厚) 3.0mm (枠) 8.0mm —			(厚) 3.0mm (枠) 11.5mm —			(厚) 3.0mm (枠) 8.5mm —														
仕 上	(扉)両面ポリ合板 t=4.0			(扉)両面ポリ合板 t=4.0			(扉)両面ポリ合板 t=4.0			(扉)両面ポリ合板 t=4.0														
金 物	SUS舟底引手、戸車、フラッターレール、戸先ゴム (扉)、附属金物一式			T番 (SUS製2枚吊)、SUS製取手、戸当り、附属金物一式			SUS舟底引手、戸車、フラッターレール、戸先ゴム (扉)、附属建物一式			SUS舟底引手 (両面)、戸車、フラッターレール、戸先ゴム (扉)、戸当りゴム (枠: 上下2箇所)、附属金物一式														
位 置	洋室1物入 [3DK]			洋室2物入 [3DK]			洋室1~洋室2 [3DK]			洋室2 [3DK]														
備 考	数居: UC塗装			数居: UC塗装			数居: UC塗装			数居: UC塗装														
記 号		数量			数量			数量			数量			数量			数量							
姿 図																								
型 式																								
見 込	ガラス																							
仕 上																								
金 物																								
位 置																								
備 考																								
凡 例 等	SSD : ステンレス製ドア SD : 鋼製ドア AD : アルミ製ドア WD : 木製ドア SFD : 鋼製防火ドア LSD : 鋼製軽量ドア SSW : ステンレス製窓 SW : 鋼製窓			AW : アルミ製窓 WW : 木製窓 SFW : 鋼製防火窓 F : ふすま P : 紙障子 SSG : ステンレス製ガラリ SG : 鋼製ガラリ AG : アルミ製ガラリ			WG : 木製ガラリ SSS : ステンレス製シャッター SS : 鋼製シャッター AS : アルミ製シャッター MP : 間仕切りパーテーション TB : トイレブース ※図中の戸先ゴムはソフトクッション (なみだ目) を示す			FL : 透明ガラス SG : すりガラス FG : 型板ガラス PWG : 網入り磨きガラス FWG : 網入り型板ガラス TG : 強化ガラス STG : 学校向け強化ガラス HG : 熱線吸収ガラス			LE : Low-Eガラス (低放射) PG : ペアガラス (複層ガラス) LG : 合せガラス			[建物設備] DC : ドアチェック FH : フロアーヒンジ AH : オートヒンジ PH : ピボットヒンジ AS : アームストッパー F : フランス落し LH : レバーハンドル CH : ケースハンドル			[防火設備] 特防 : 常時閉鎖式 特定防火設備 防 : 常時閉鎖式 防火設備 (特防) : 常時開放式煙感知器連動 特定防火設備 (防) : 常時開放式煙感知器連動 防火設備 防煙 : 遮煙性能を有する 防火設備			工事名称 万崎建替公営住宅第二期建設工事 図面名称 建具表02 A3縮尺 1/100 A1縮尺 1/50 堺市 建築都市局 建築部 図面番号 A/080 原寸法 0 1 5 10 15 20 25m		

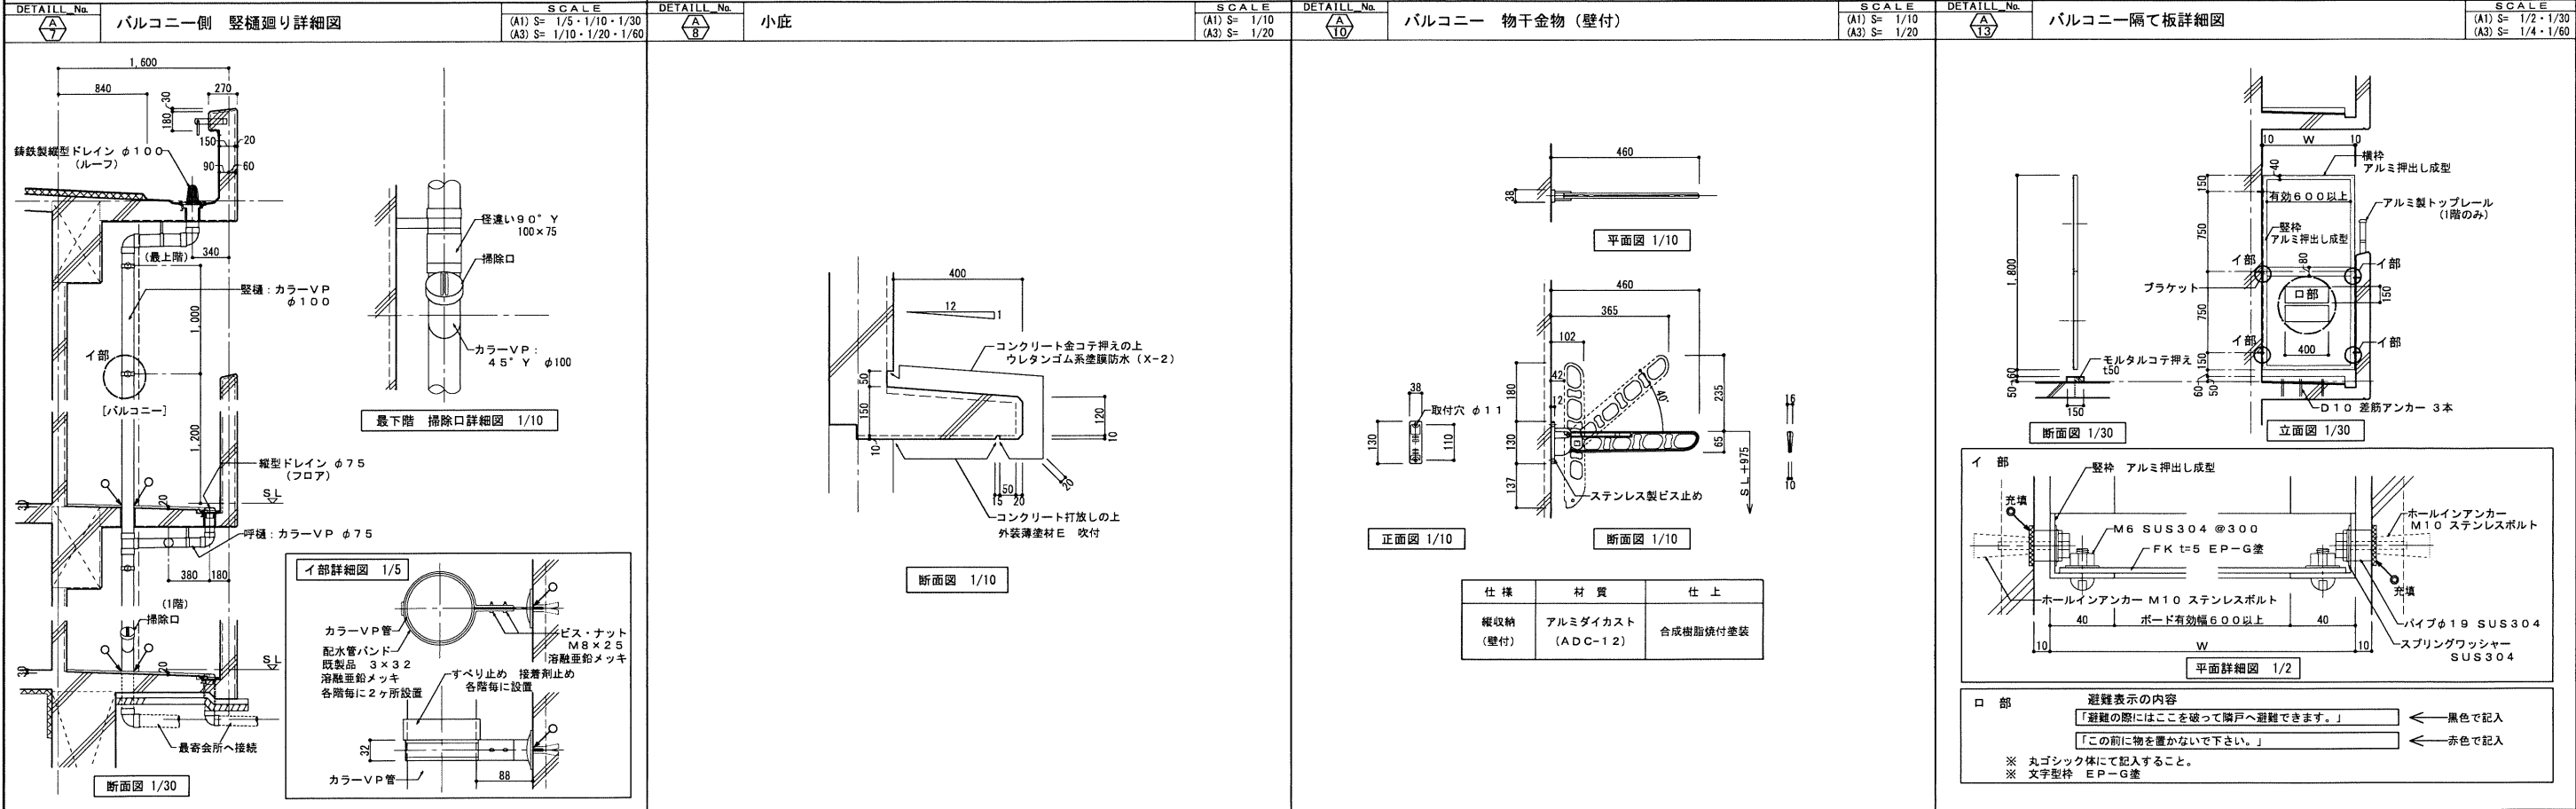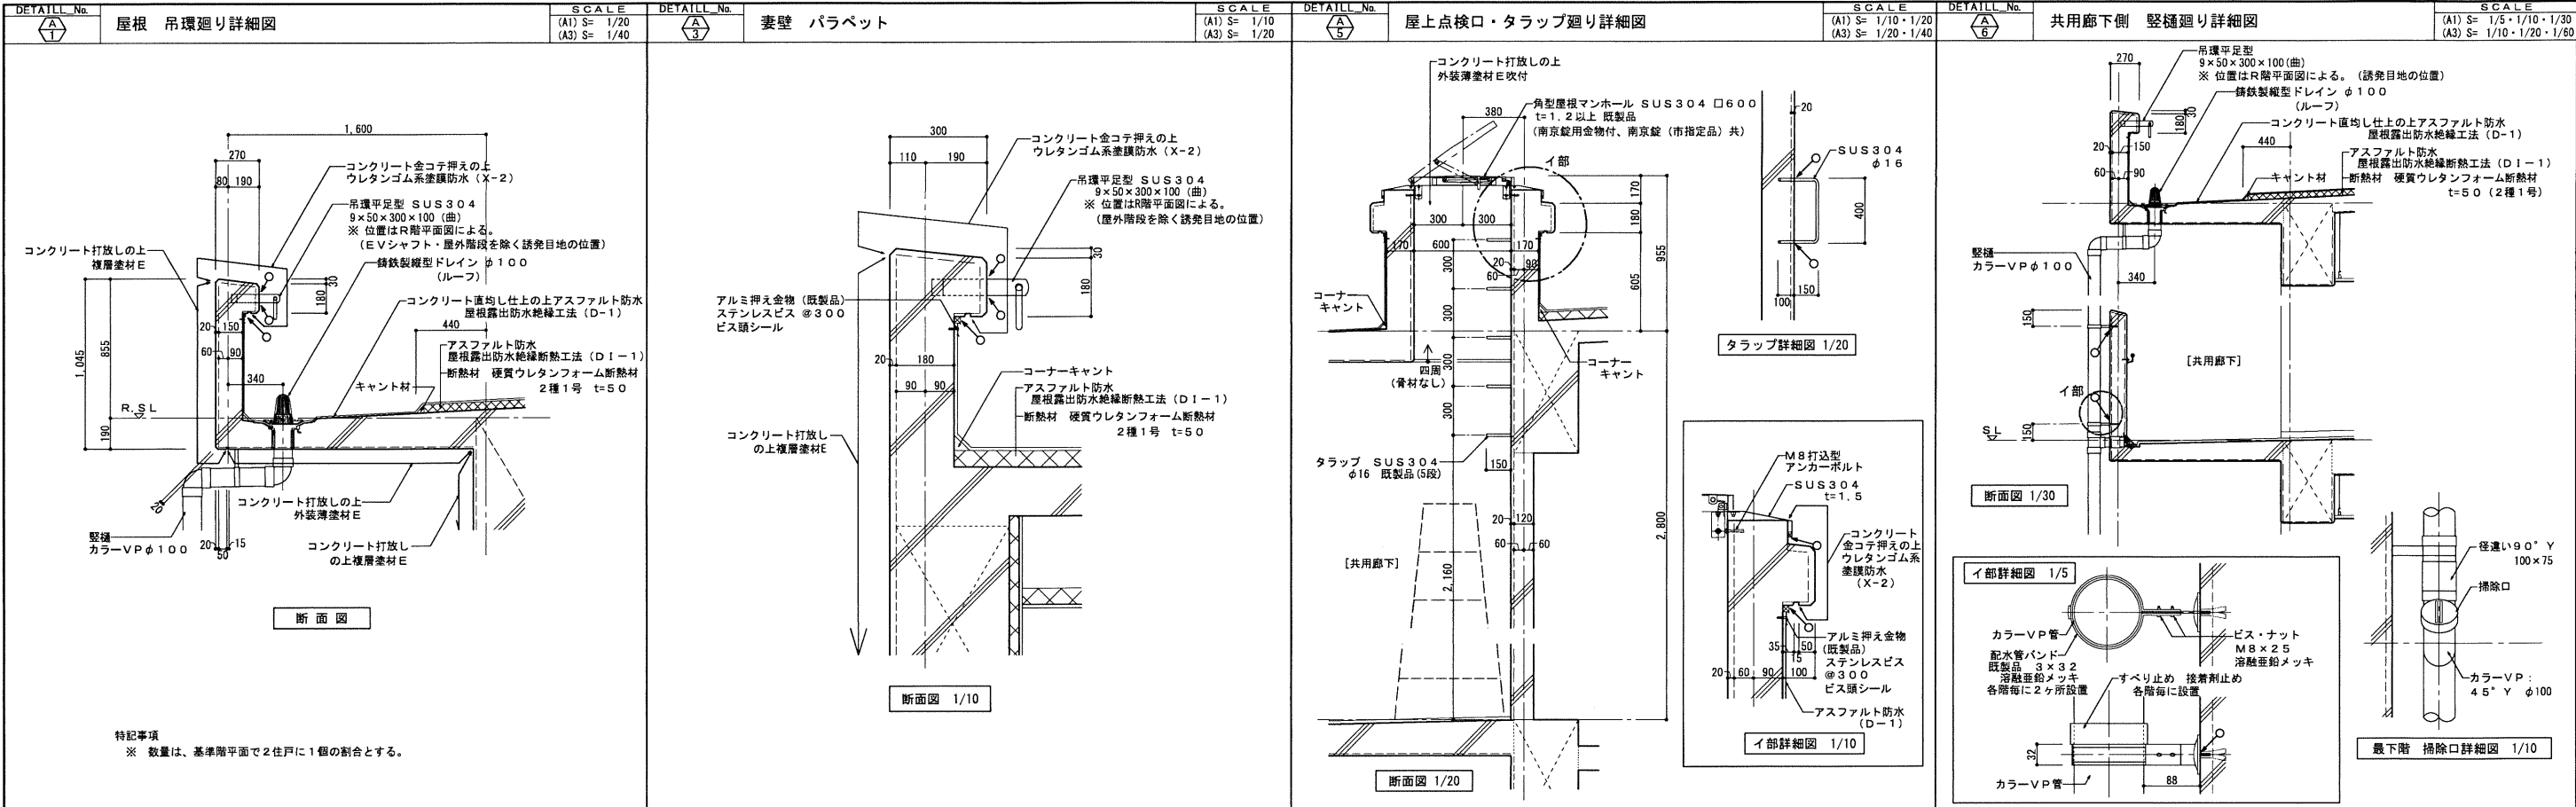



注記・備考

シーリング種別
○→ : 変成シリコーン
●→ : シリコーン (防かび)
○→ : ポリウレタン

工事名称		万崎建替公営住宅第二期建設工事	
図面名称		部分詳細図 01	
A3縮尺	図示による	A1縮尺	図示による
堺市 建築都市局 建築部	図面番号	A / 081	
原寸法		—	

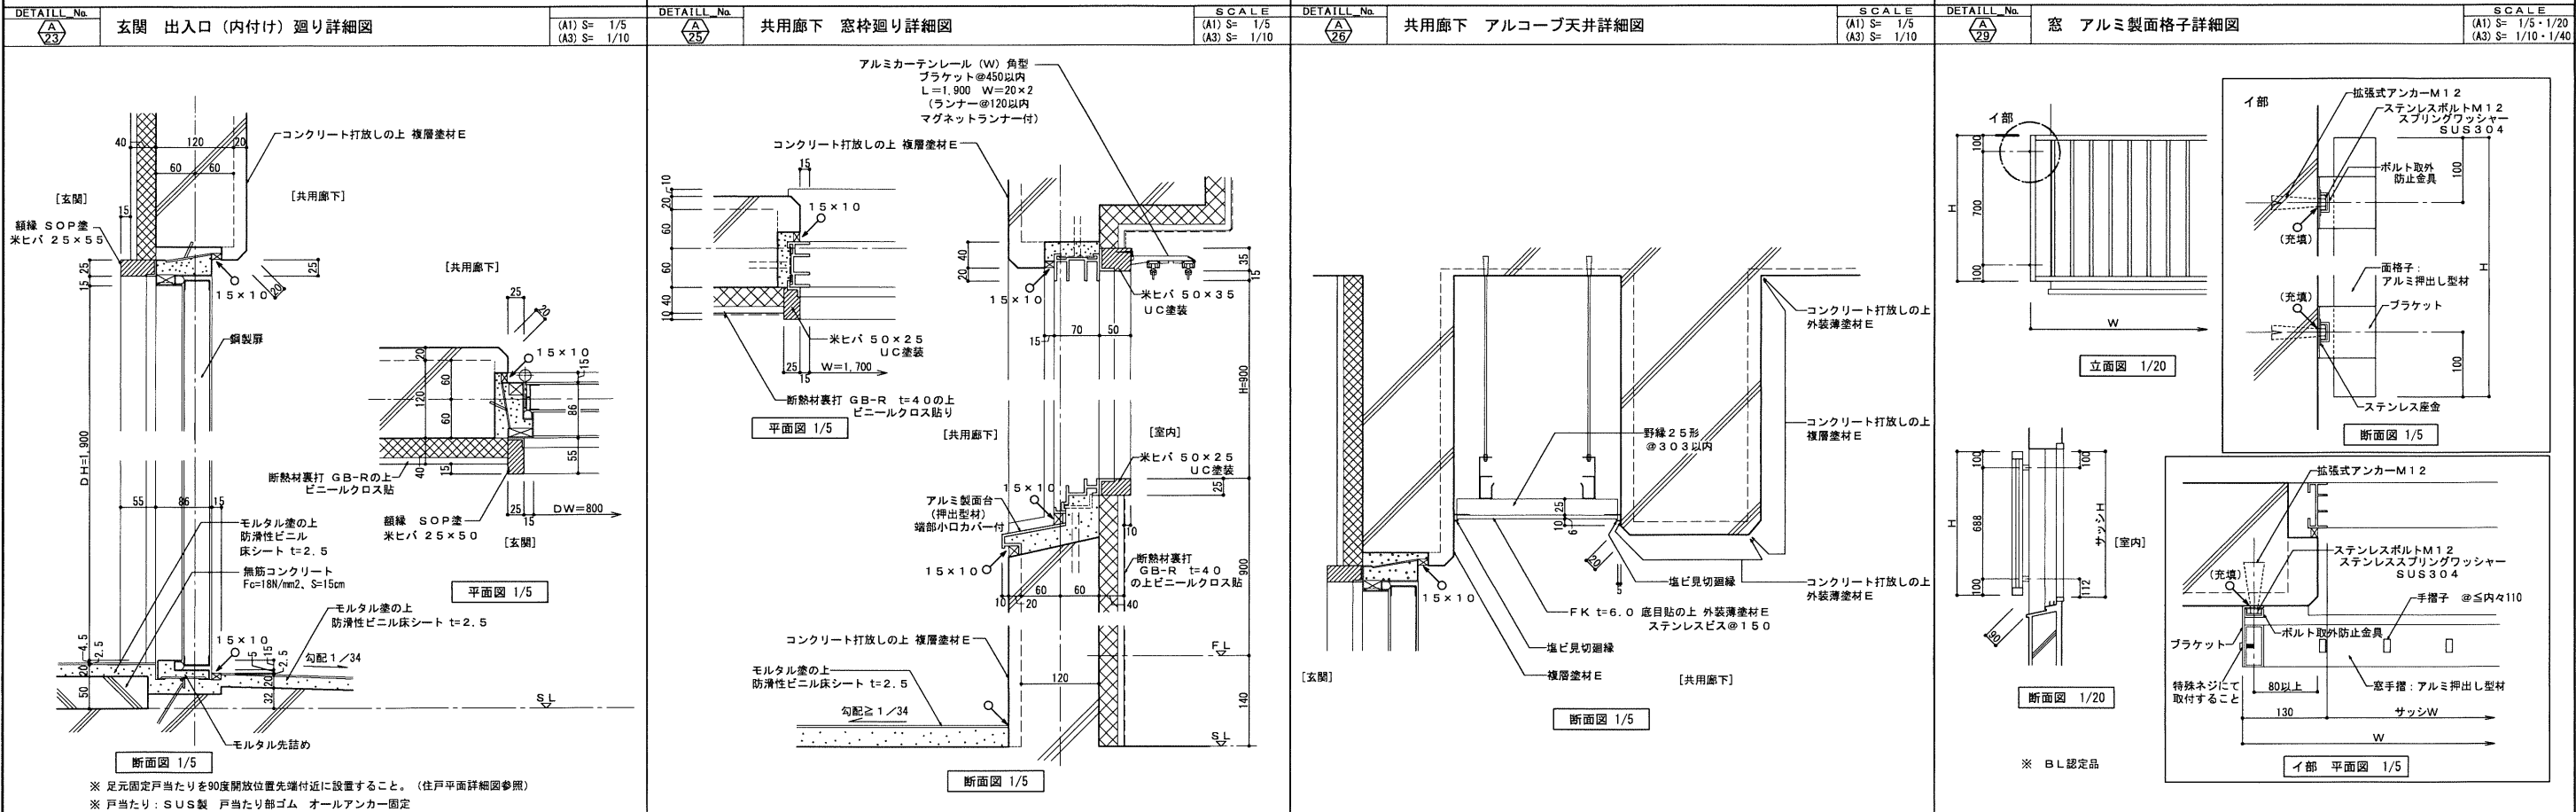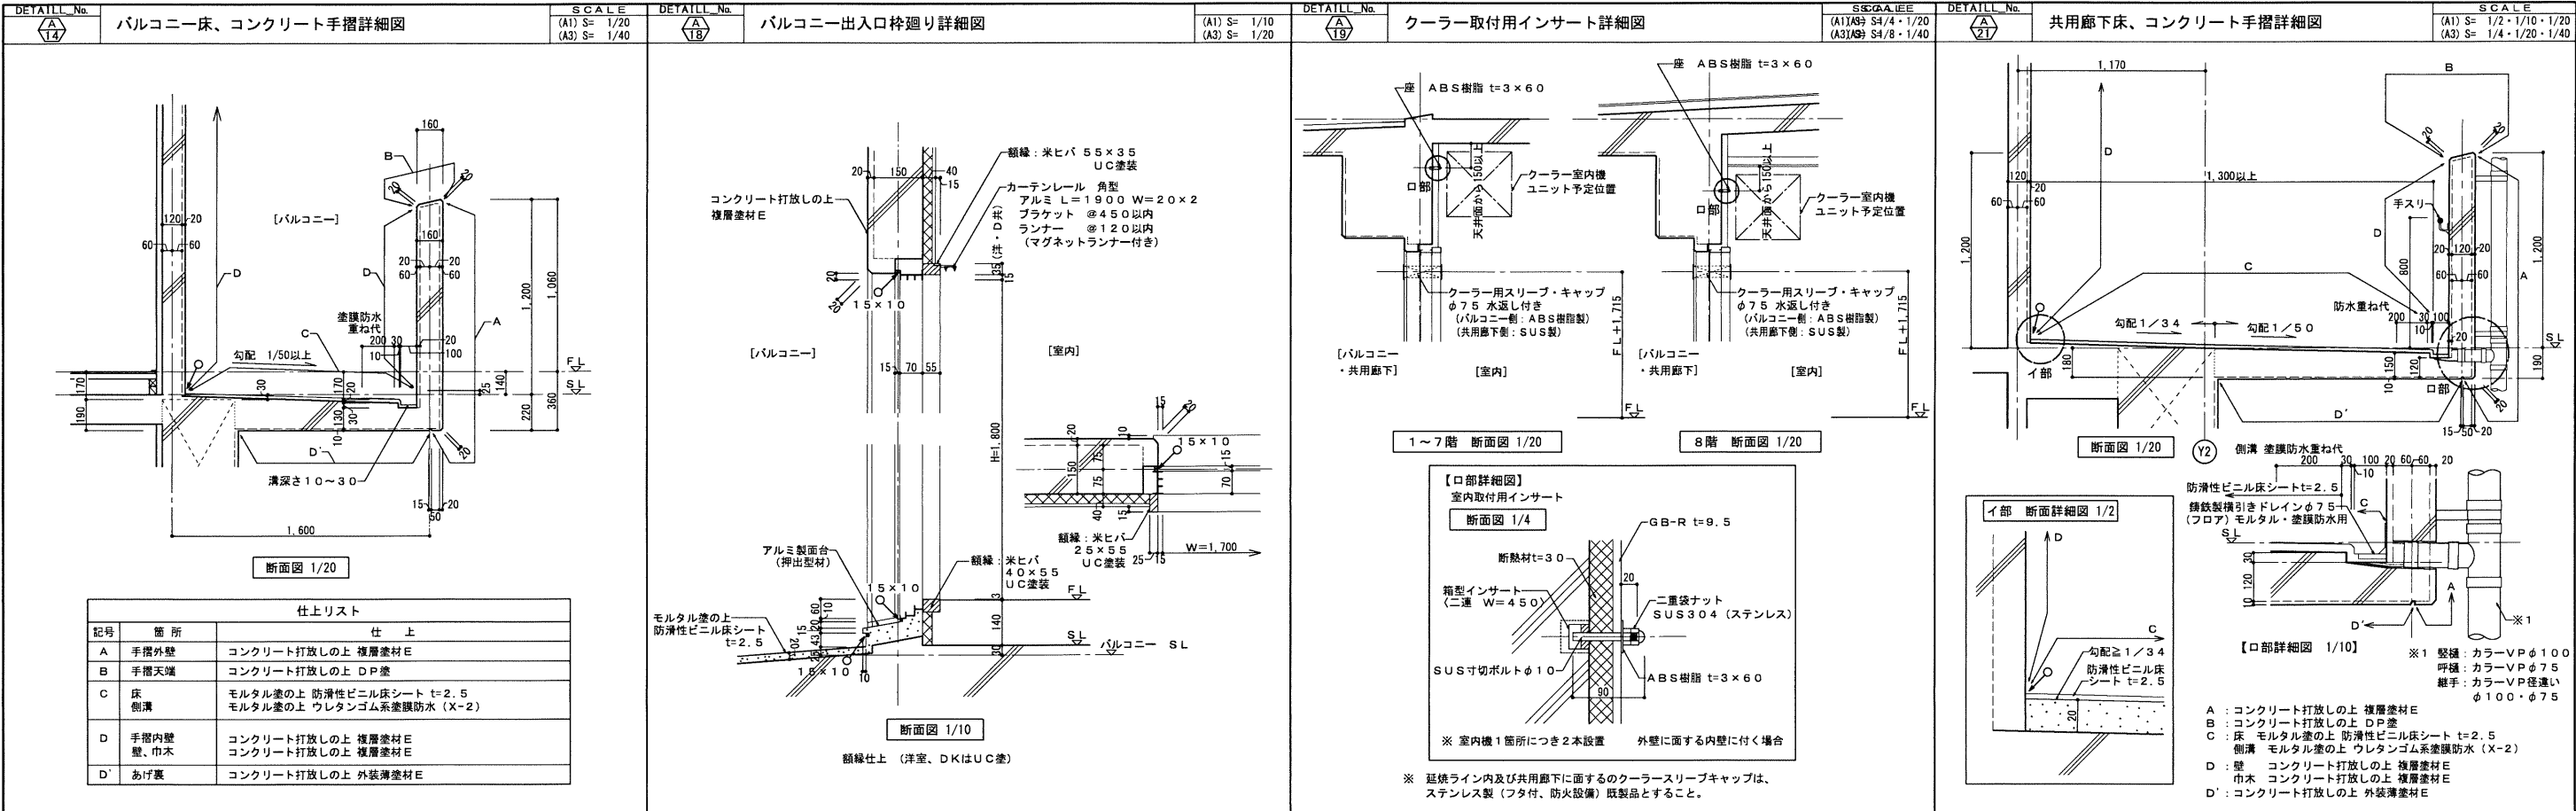

注 記 ・ 備 考	シーリング種別 ○→ : 変成シリコン ●→ : シリコン (防かび) ○→ : ポリウレタン			
	工事名称 万崎建替公営住宅第二期建設工事			
	図面名称 部分詳細図 O 2			
	A 3縮尺	図示による	A 1縮尺	図示による
	堺市 建築都市局 建築部	図面番号	A / O 8 2	
	原寸法 —			

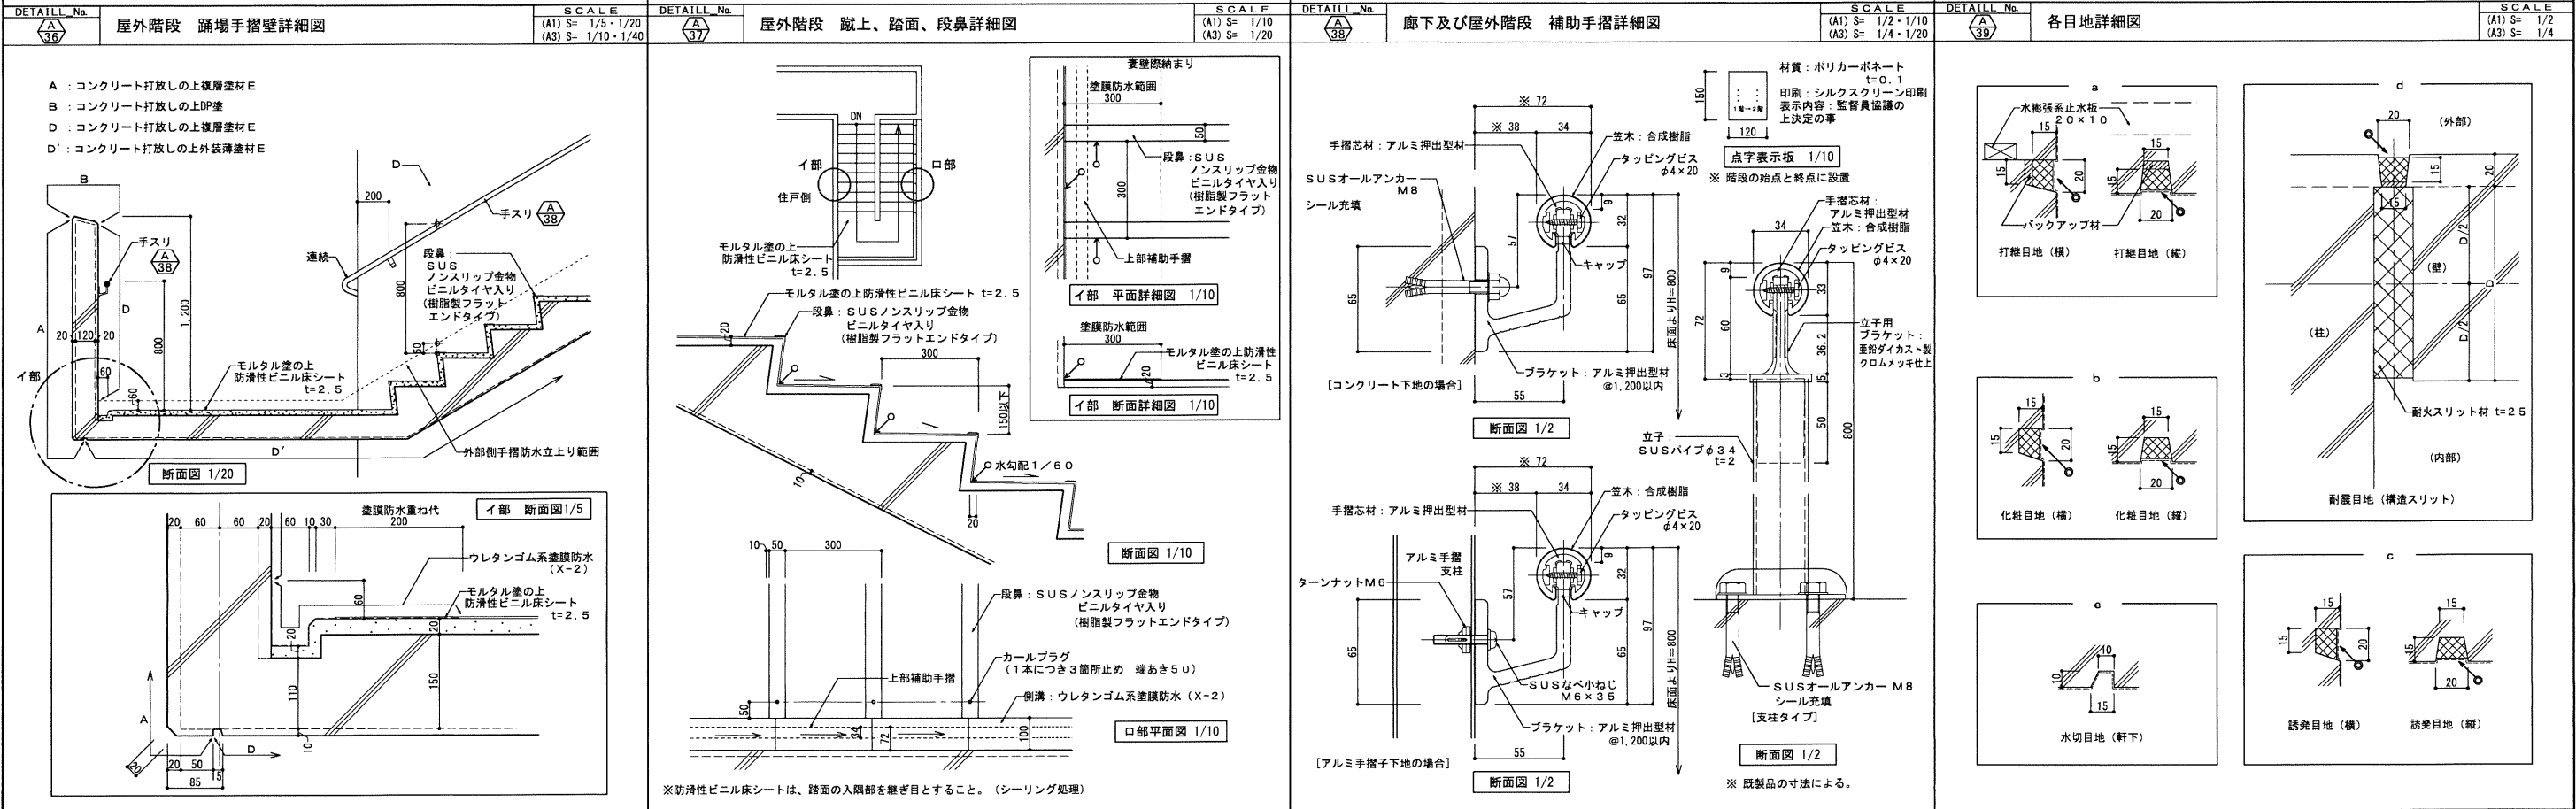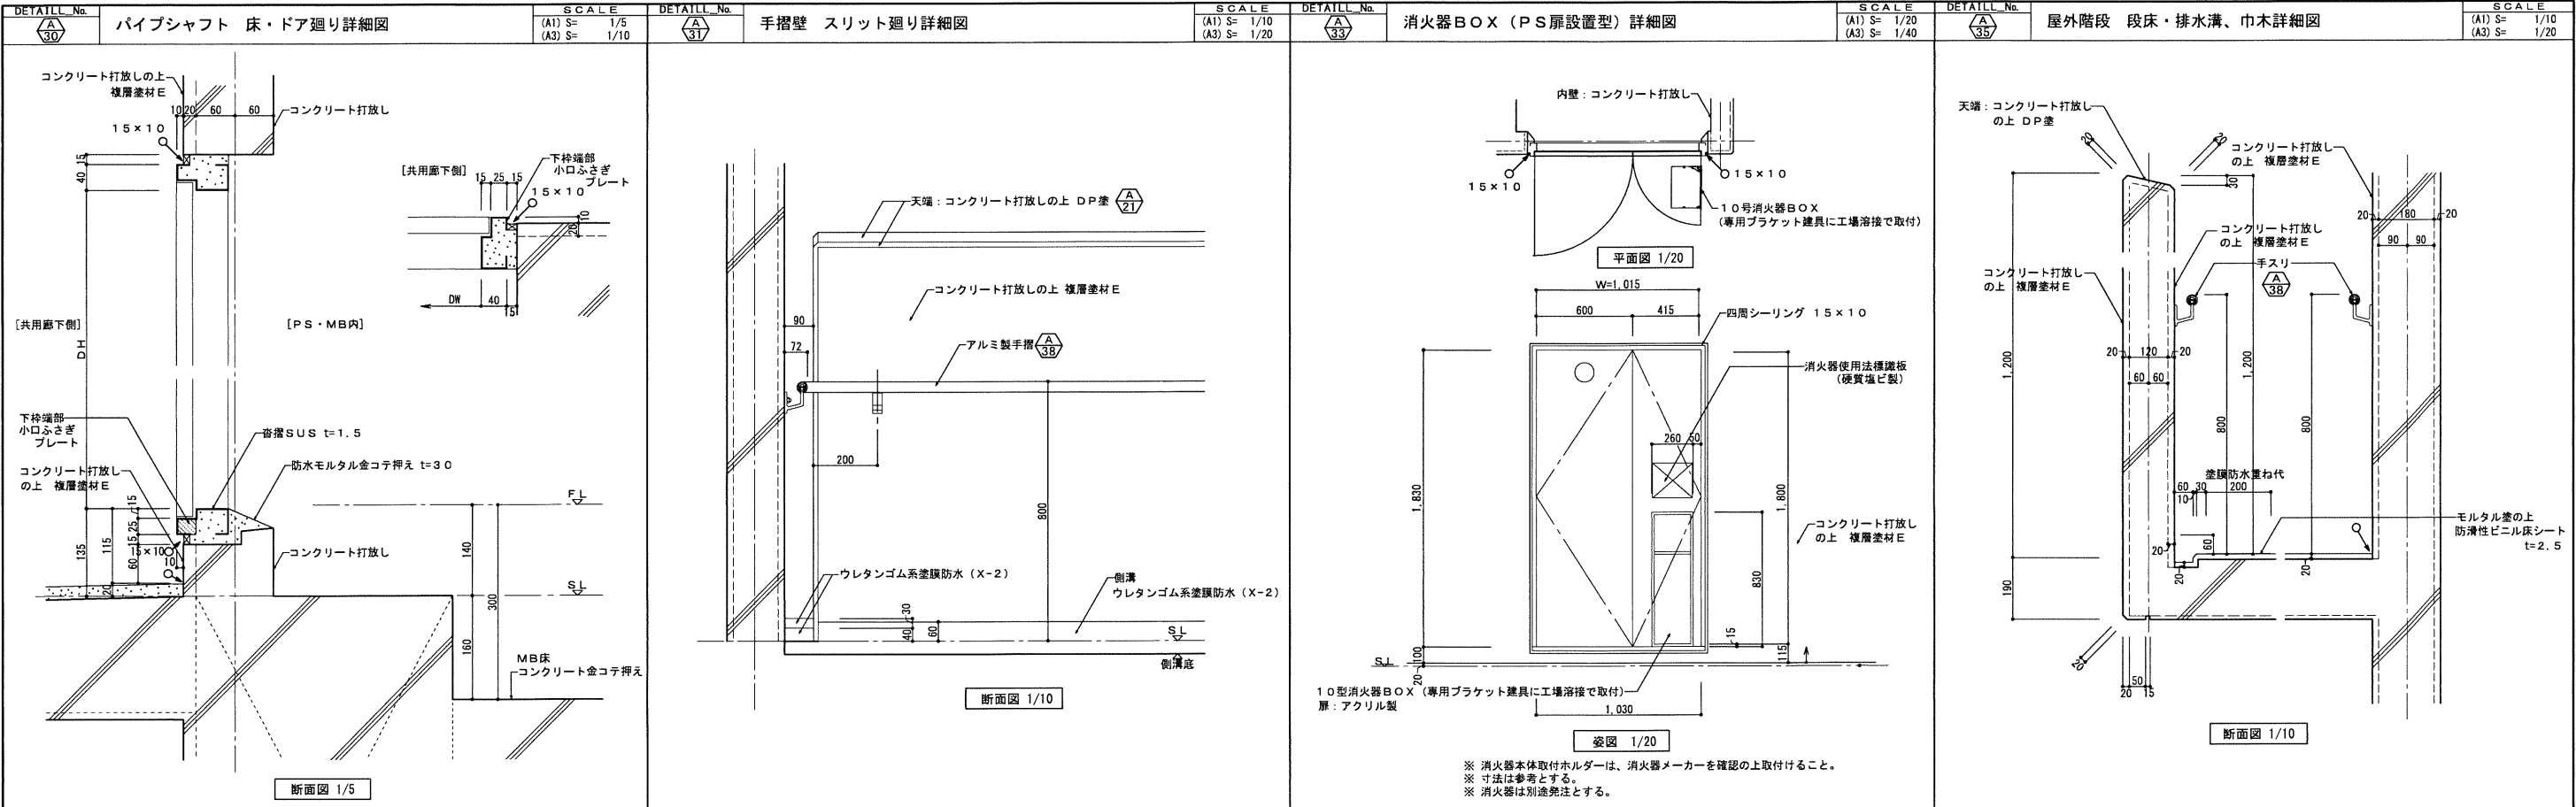

注記・備考

シーリング種別

○→

変成シリコーン


●→


シリコーン（防かび）

○→

ポリウレタン

工事名称	万崎建替公営住宅第二期建設工事		
図面名称	部分詳細図 03		
A3縮尺	図示による	A1縮尺	図示による
堺市 建築都市局 建築部	図面番号	A / 083	
原寸法	—		

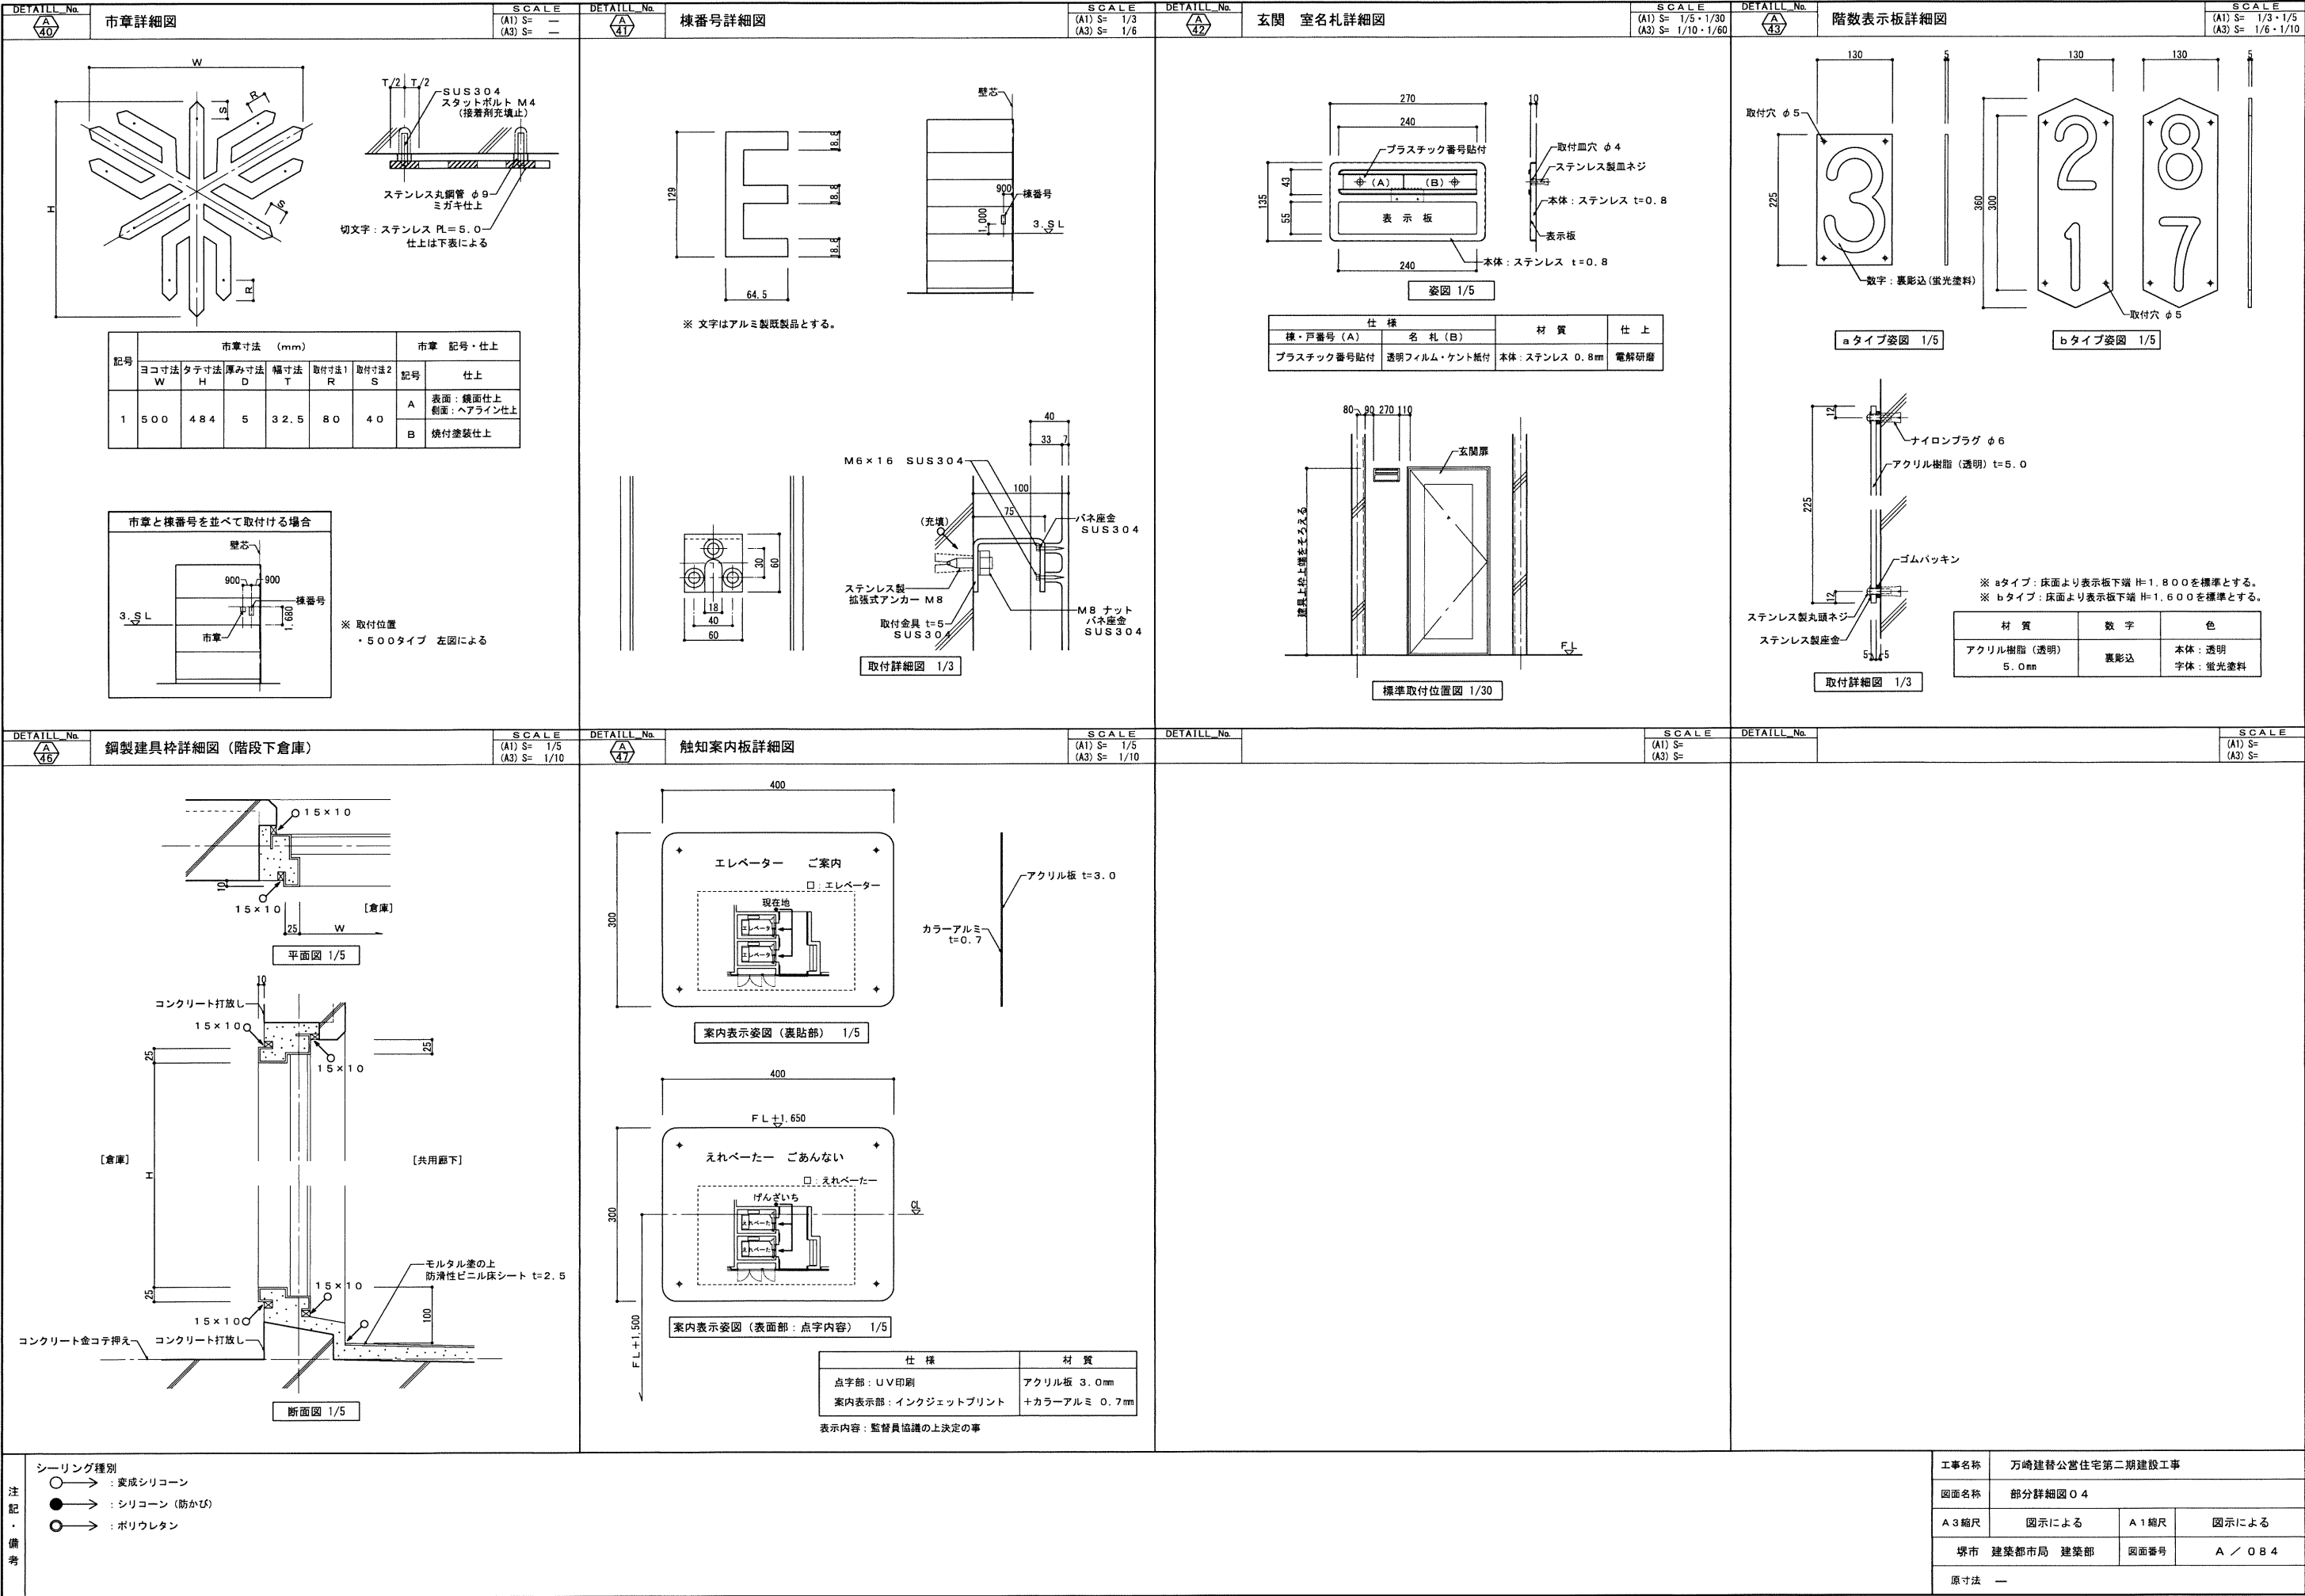

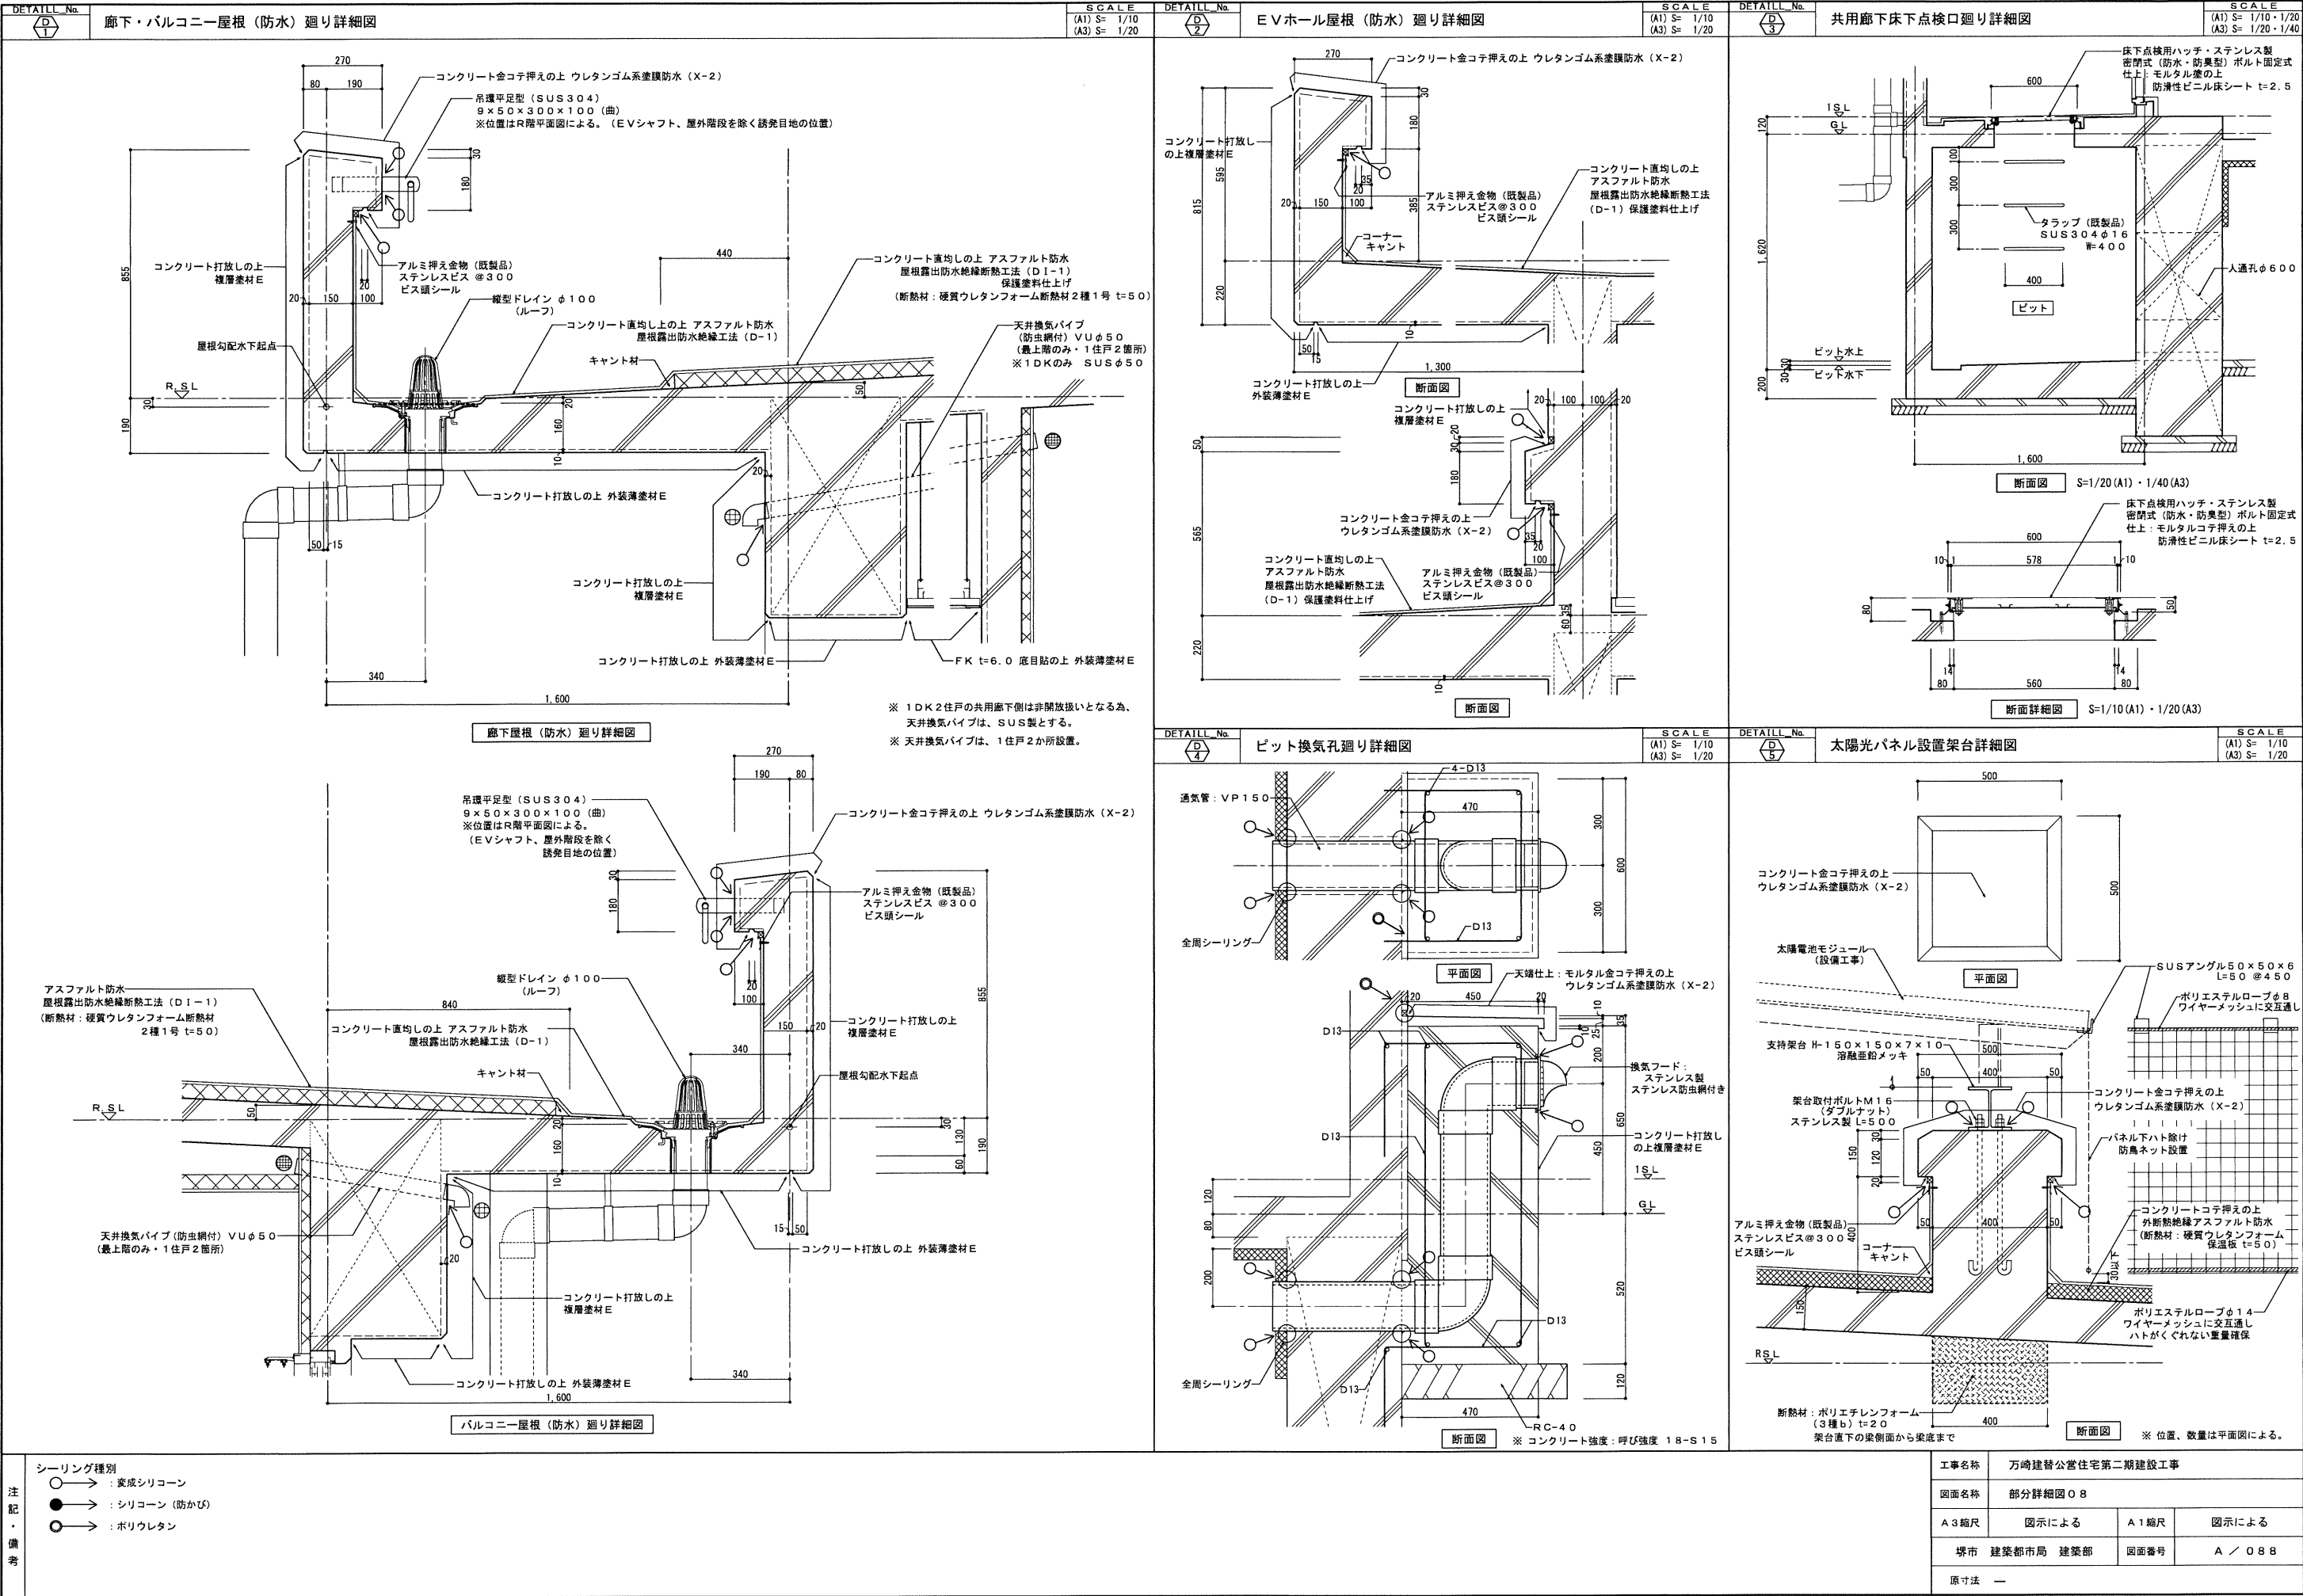

注記・備考

シーリング種別
○→ : 変成シリコーン
●→ : シリコーン（防かび）
○→ : ポリウレタン

工事名称

万崎建替公営住宅第二期建設工事

図面名称

部分詳細図 O 8

A 3縮尺

図示による

A 1縮尺

図示による



堺市 建築都市局 建築部

図面番号

A / O 8 B

原寸法

—

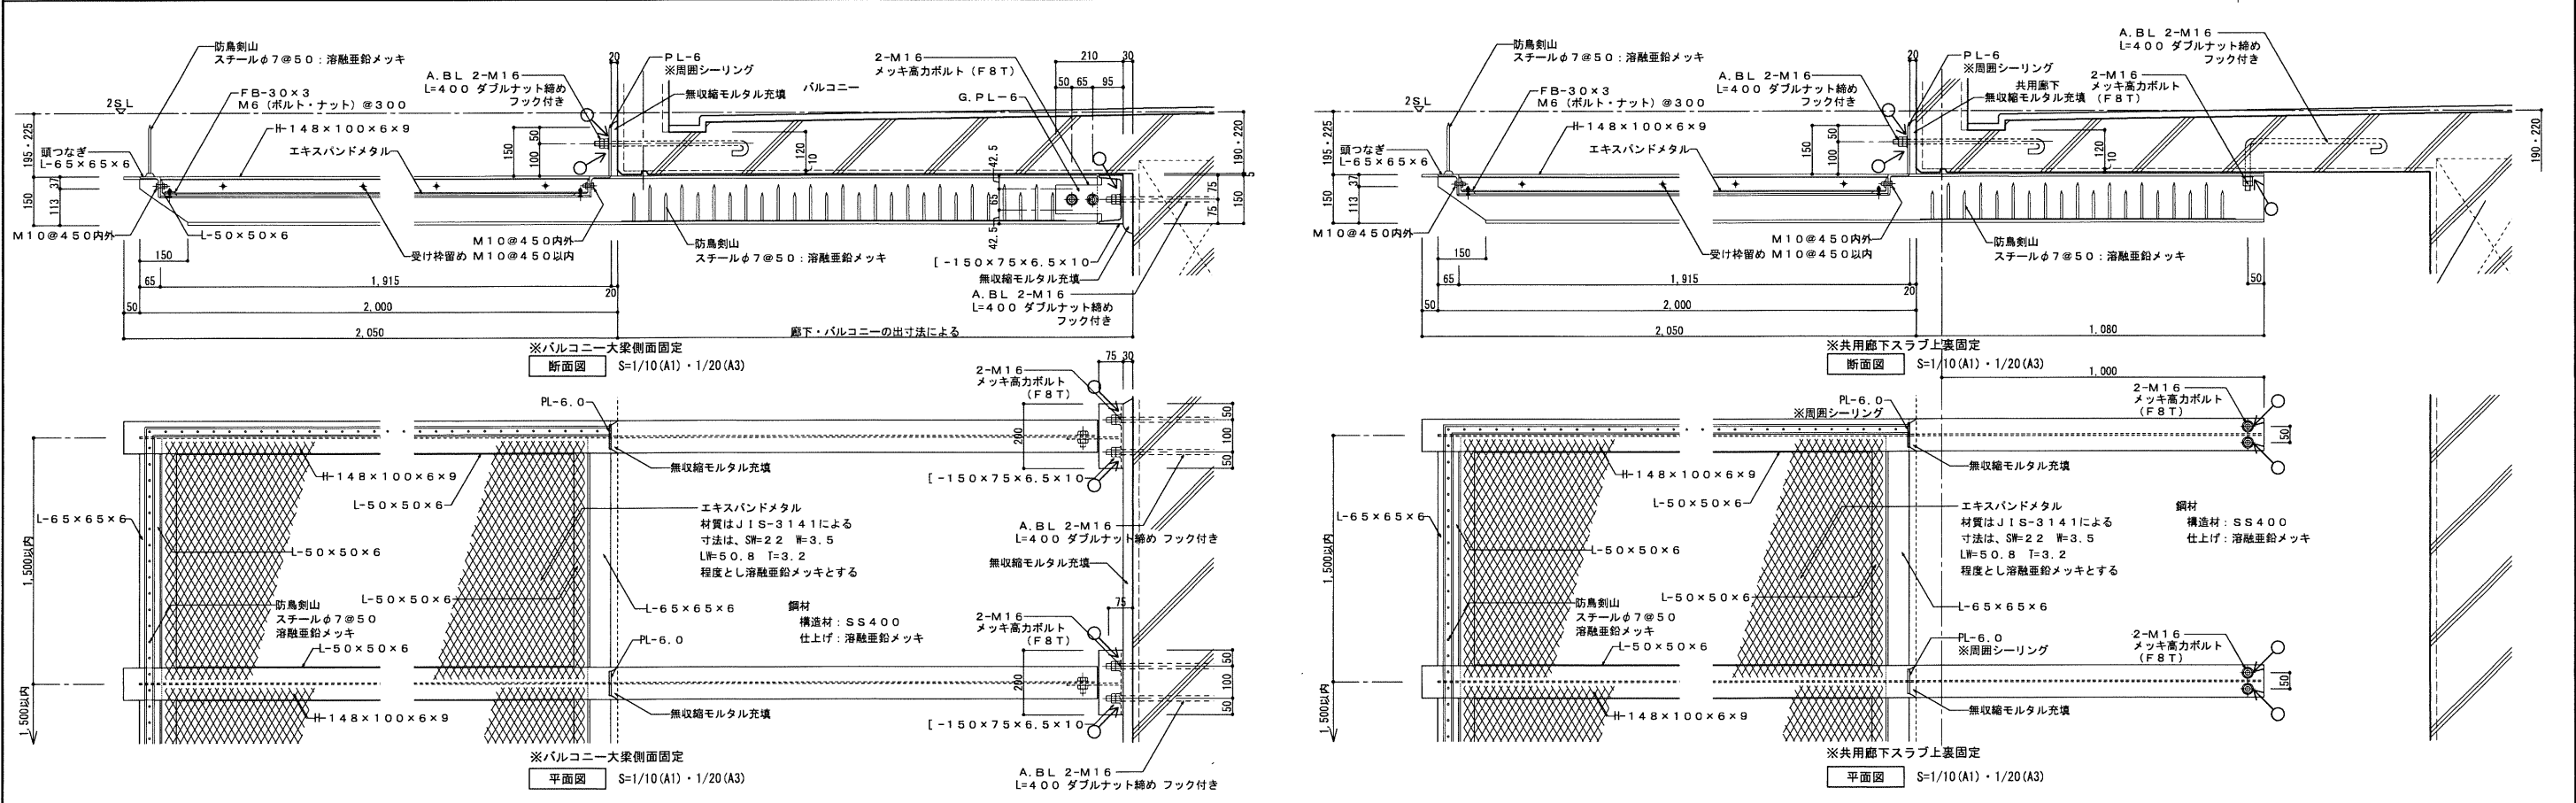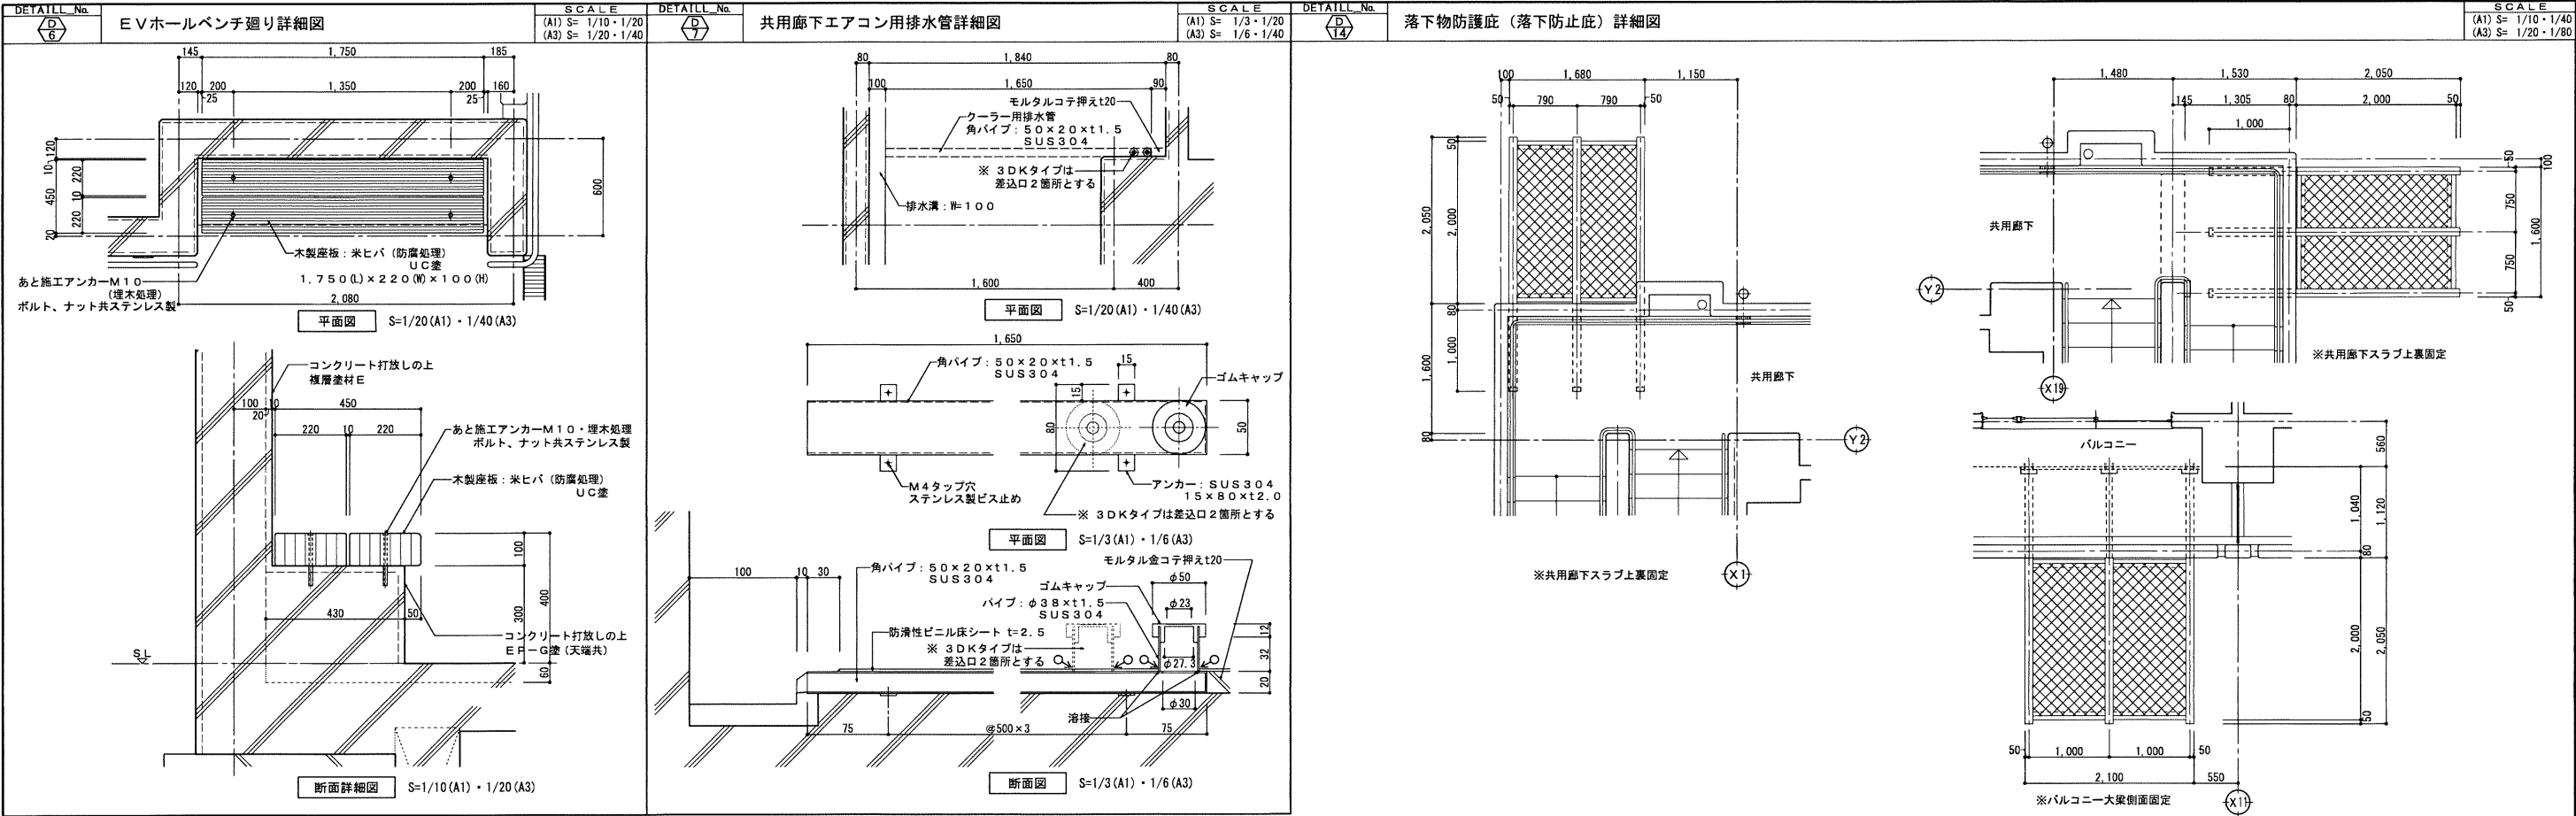

注記・備考	シーリング種別				工事名称	万崎建替公営住宅第二期建設工事				
	○→：変成シリコン				図面名称	部分詳細図 09				
	●→：シリコン（防かび）				A3縮尺	図示による		A1縮尺	図示による	
	○→：ポリウレタン				堺市	建築都市局 建築部		図面番号	A / 089	
					原寸法	—				

Architectural drawings for a building project, including details of a 1st floor balcony, door assembly, water supply pipe routing, and fire water supply tank. The drawings are organized into a grid with 12 columns and 4 rows.

Column Headers (Left to Right):

- 1階バルコニー アルミ製手摺詳細図 (1st Floor Balcony Aluminum Handrail Detail)
- 3枚引き違い戸 (3本レールタイプ) 詳細図 (3-Panel Sliding Door (3-Rail Type) Detail)
- 連結送水管廻り詳細図 (屋外階段A横) (Connected Water Supply Pipe Loop Detail (Outdoor Staircase A Horizontal))
- 連結送水管廻り詳細図 (屋外階段B・C横) (Connected Water Supply Pipe Loop Detail (Outdoor Staircase B・C Horizontal))
- 消防用補充水槽架台詳細図 (Fire Water Supply Tank Stand Detail)
- 棟番号表示板詳細図 (Building Number Signage Detail)
- ユニットバス柱脚廻り詳細図 (Unit Bathroom Column Footing Loop Detail)
- ピロティ掲示板詳細図 (Pilot Signage Detail)

Row Headers (Top to Bottom):


- DETAIL No. 23, SCALE (A1) S= 1/10 (A3) S= 1/20
- DETAIL No. 26, SCALE (A1) S= 1/2 (A3) S= 1/4
- DETAIL No. 28, SCALE (A1) S= 1/20 (A3) S= 1/40
- DETAIL No. 29, SCALE (A1) S= 1/20 (A3) S= 1/40
- DETAIL No. 30, SCALE (A1) S= 1/10・1/20 (A3) S= 1/20・1/40
- DETAIL No. 31, SCALE (A1) S= 1/5・1/10 (A3) S= 1/10・1/20
- DETAIL No. 32, SCALE (A1) S= 1/5・1/20 (A3) S= 1/10・1/40
- DETAIL No. 33, SCALE (A1) S= 1/20 (A3) S= 1/40

Key Components and Labels:



- 1階バルコニー:** 笠木 (65×25), 支柱 (50×26), 横桟 (40×15), 樹脂混入モルタル充填, 無溶接埋込アンカー, フラッターレール, GB-R t=9.5の上ビニルクロス貼.
- 3枚引き違い戸:** 戸先クッション材 (ファニサーブ同等品), フラッターレール.
- 連結送水管廻り (A横):** 連結送水管設備 (3F以上・設備工事), 補助手摺, 補助手摺用支柱, コンクリート金コテ押えの上 DP塗, コンクリート打放しの上 複層塗材 E, 排水溝 W=100.
- 連結送水管廻り (B・C横):** 連結送水管設備 (3F以上・設備工事), 補助手摺, コンクリート金コテ押えの上 DP塗, コンクリート打放しの上 複層塗材 E, 排水溝 W=100.
- 消防用補充水槽架台:** 消火水槽架台 (設備工事), アンカーボルト (設備工事), コンクリート金コテ押えの上 ウレタンゴム系塗膜防水 (X-2), アルミ押え金物 (既製品), ステンレスビス φ3.00, ビス頭シール.
- 棟番号表示板:** 表示板 S=1/5, 参考文字 S=1/10.
- ユニットバス柱脚廻り:** ユニットバス柱脚位置はユニットバスメーカーの仕様による, UB外寸法: 1,646, UB脚, コンクリート金コテ押え 呼=18 N/mm², S-15, ボイドスリーブ φ100, 差し筋: D10, L=200.
- ピロティ掲示板:** 外枠: ステンレス (SUS304) t=1.2mm HL, 掲示板, 取付穴 φ5 ステンレス製ビス止め.

Notes and Legend:


- シーリング種別: ● → : 変成シリコーン, ○ → : シリコーン (防かび), ○ → : ポリウレタン.
- 工事名称: 万崎建替公営住宅第二期建設工事.
- 図面名称: 部分詳細図 1-1.
- A3縮尺: 図示による, A1縮尺: 図示による.
- 図面番号: A / 091.

 


凡 例	符 号	使 用 箇 所	部 位	種 類	厚 さ (mm)
		ビット内・ポリティ内	スラブ見上げ	押出法ポリスチレンフォーム断熱材 3種 b A	4 0
		ビット内	地中梁及び梁側面 (H=450)	押出法ポリスチレンフォーム断熱材 3種 b A	4 0
		1階住戸外壁面・ポリティに面する壁	壁・梁	押出法ポリスチレンフォーム断熱材 3種 b A	3 0
		ポリティ内	梁(梁底まで)	押出法ポリスチレンフォーム断熱材 3種 b A	4 0
		住戸内(物入)	天井(スラブ下)	押出法ポリスチレンフォーム断熱材 3種 b A	2 5

  

工事名称	万崎建替公営住宅第二期建設工事		
図面名称	断熱材範囲図 02		
A3縮尺	1/300	A1縮尺	1/150
堺市	建築部都市 建築部	図面番号	A/093
原寸法			

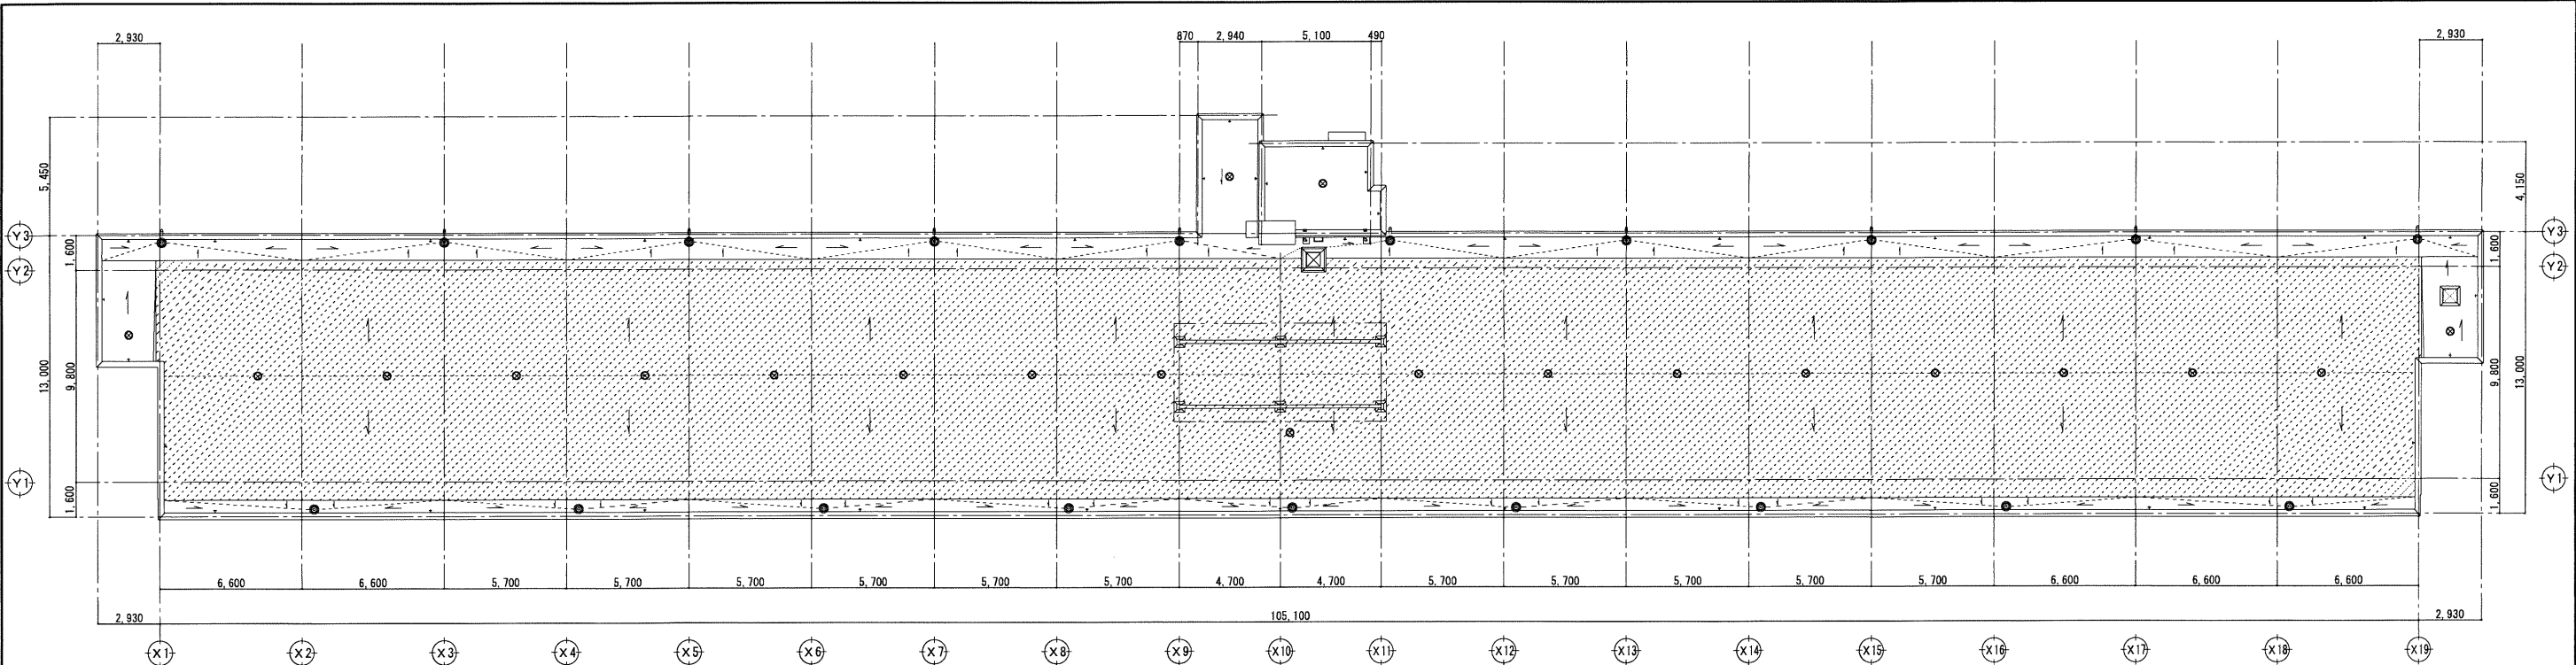


屋根スラブ上断熱材範囲図

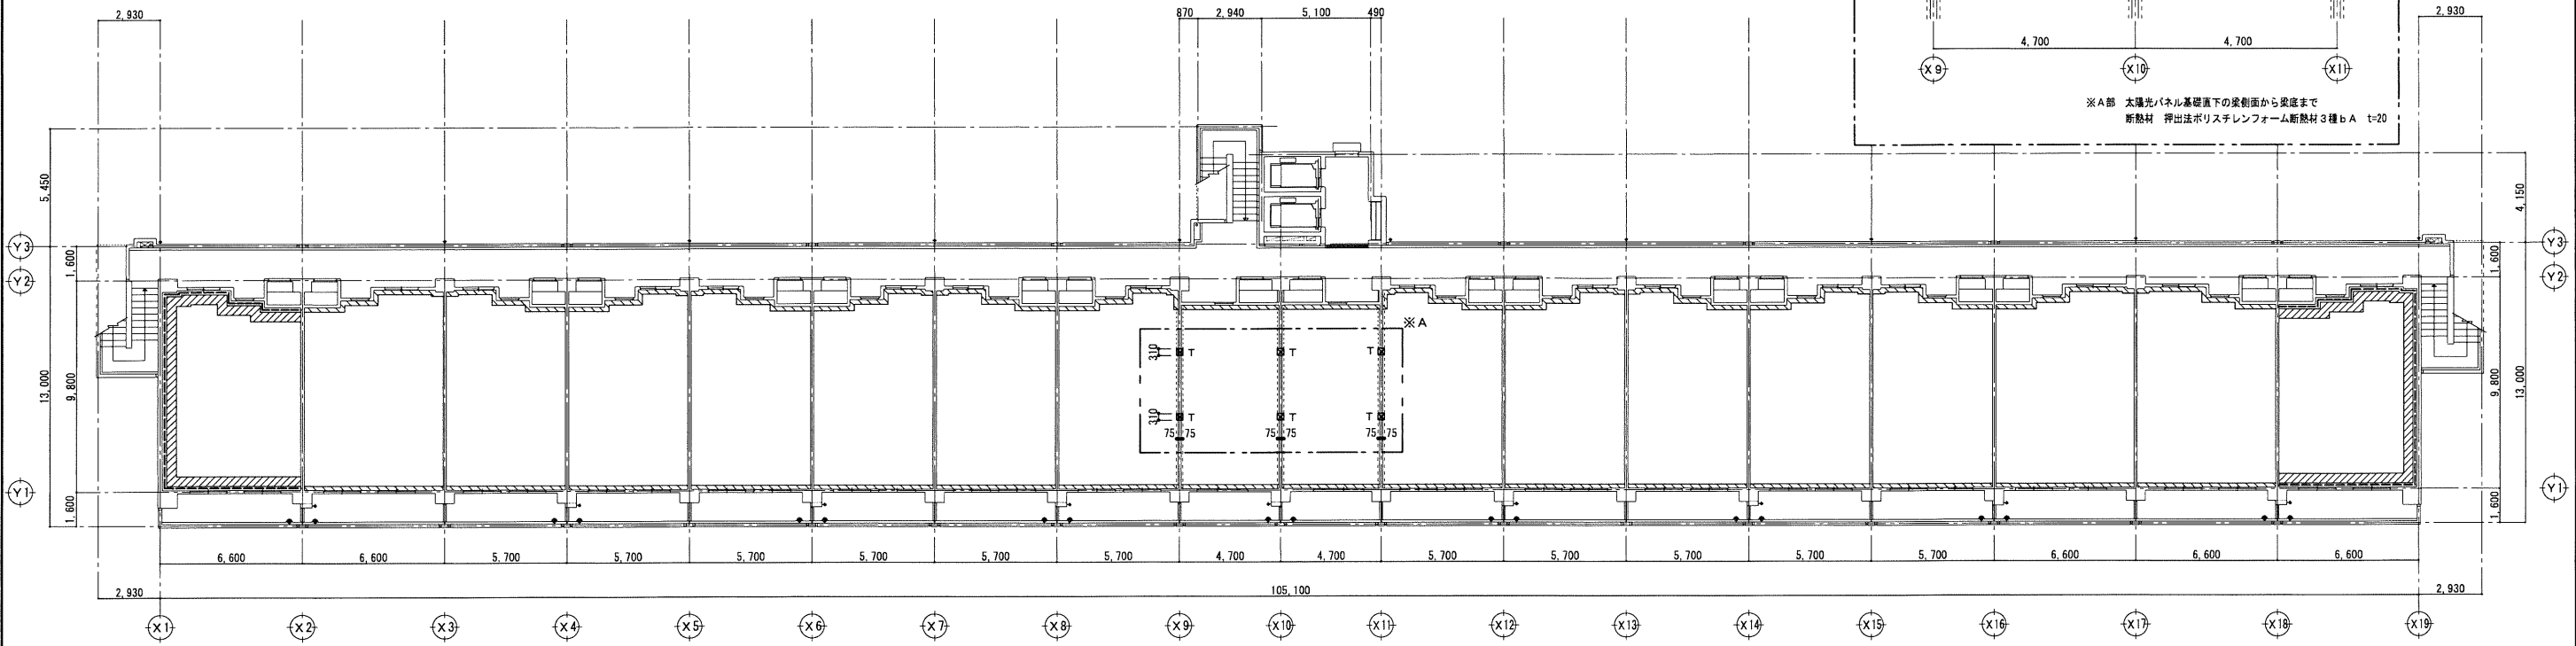

8階壁・屋根スラブ下（8階見上）断熱材範囲図

凡例	符 号	部 位	使用箇所	種 類	厚さ(mm)	備 考	工事名称	万崎建替公営住宅第二期建設工事		
		屋根	スラブ上面（外断熱）	硬質ウレタンフォーム断熱材 2種 1号	50	※ 小屋裏（天井）断熱材：小屋裏天井部分（浴室部分は除く）の内部天井裏は住宅用グラスウール 2.4kg/m3相当を設置する。（厚さ：50mm）	図面名称	断熱材範囲図 03		
		屋根（妻住戸）	スラブ下面（内断熱）（梁側面から450まで）	押出法ポリスチレンフォーム断熱材 3種 b A	20		A3縮尺	1/300	A1縮尺	1/150
		T	梁（梁底まで）	押出法ポリスチレンフォーム断熱材 3種 b A	20		堺市	建築都市局 建築部	図面番号	A / 094
		住戸外壁面	壁・梁	押出法ポリスチレンフォーム断熱材 3種 b A	30		原寸法			
		住戸外壁面（妻住戸）	壁・梁	フェノールフォーム断熱材 1種 2号 C II	30					

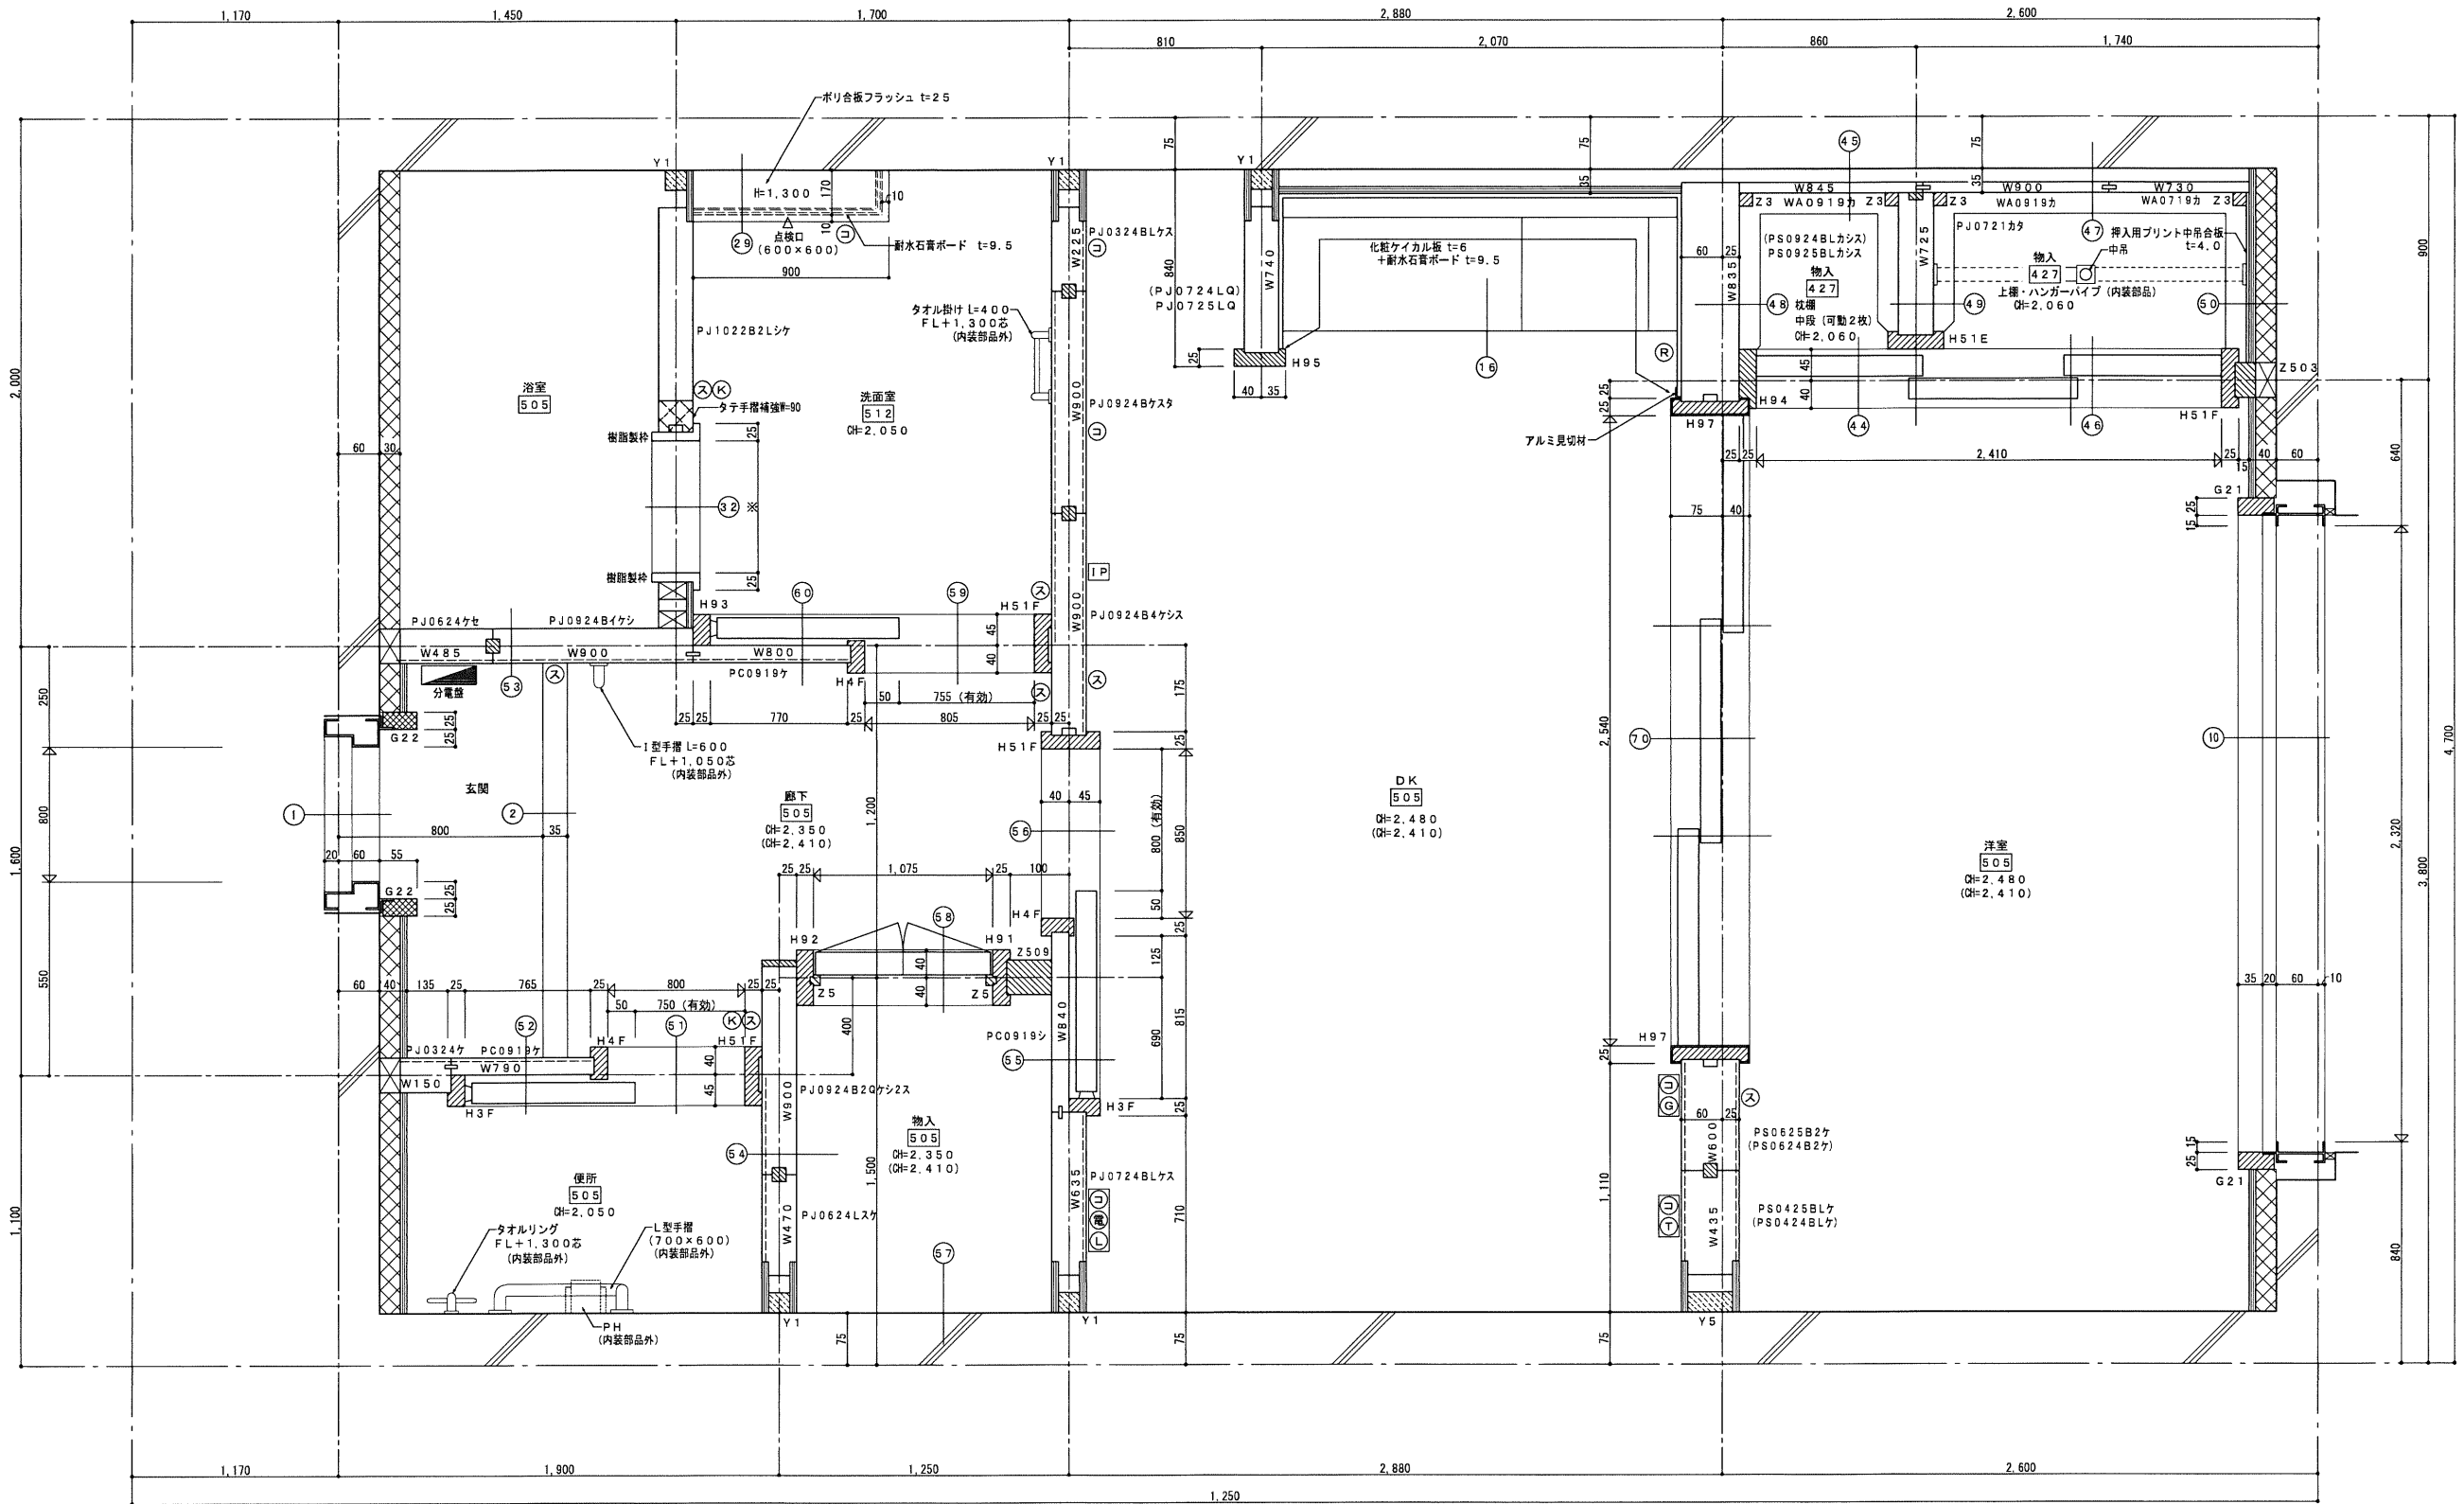

参考図

注記・凡例等

表面仕上材略記号		
427	押入用プリント合板	T/2 t=4.0
505	石膏ボード (準不燃)	t=9.5
512	耐水石膏ボード (準不燃)	t=9.5

() 内のパネル記号及び天井高は最上階を示す。

	造作材 (米桐上小節)
	造作材 (米桧上小節)
	集成材 (米桐単板貼集成材)
	調整材 (米桐小節程度)

	将来用手摺補強パネル
	FL+750mm W=300

	建材
	下地材 (通シ材)
	下地材 (廻物)

	断熱複合板
	断熱材

内装パネル部品外

パネル記号凡例


PJ 09 24 L カ
1 1 1 1 1
1 2 3 4 5

1) パネル種類
間仕切パネル
PJ → 厚さ50mmを示す
PC → 厚さ25mmを示す
PK → 厚さ55mmを示す
外周壁パネル
WA → 厚さ15mmを示す
WB → 厚さ20mmを示す
WC → 厚さ25mmを示す

2) パネルの巾記号 (W寸法)
3) パネルの高さ記号 (H寸法)
4) パネルの加工形状略記号
B → 電気BOX取付
K → 片ジャクリ
L → L型加工
Q → 大口大手貼り
W → 両ジャクリ
Z → 門型パネル

5) 補強略記号
イ → 手摺取付用補強 (1型)
カ → 押入・物入取付用補強
ケ → 将来用手摺補強
ク → 流し台水切取付用補強
シ → パネル枠当り用補強
ス → 天井取付用補強
セ → 分電盤取付用補強
タ → タオル掛け取付用補強

工事名称	万崎建替公営住宅第二期建設工事		
図面名称	内装パネル平面詳細図（1DKタイプ）内法下		
A3縮尺	1／10	A1縮尺	1／5
堺市 建築都市局 建築部	図面番号	A／095	
原寸法 			

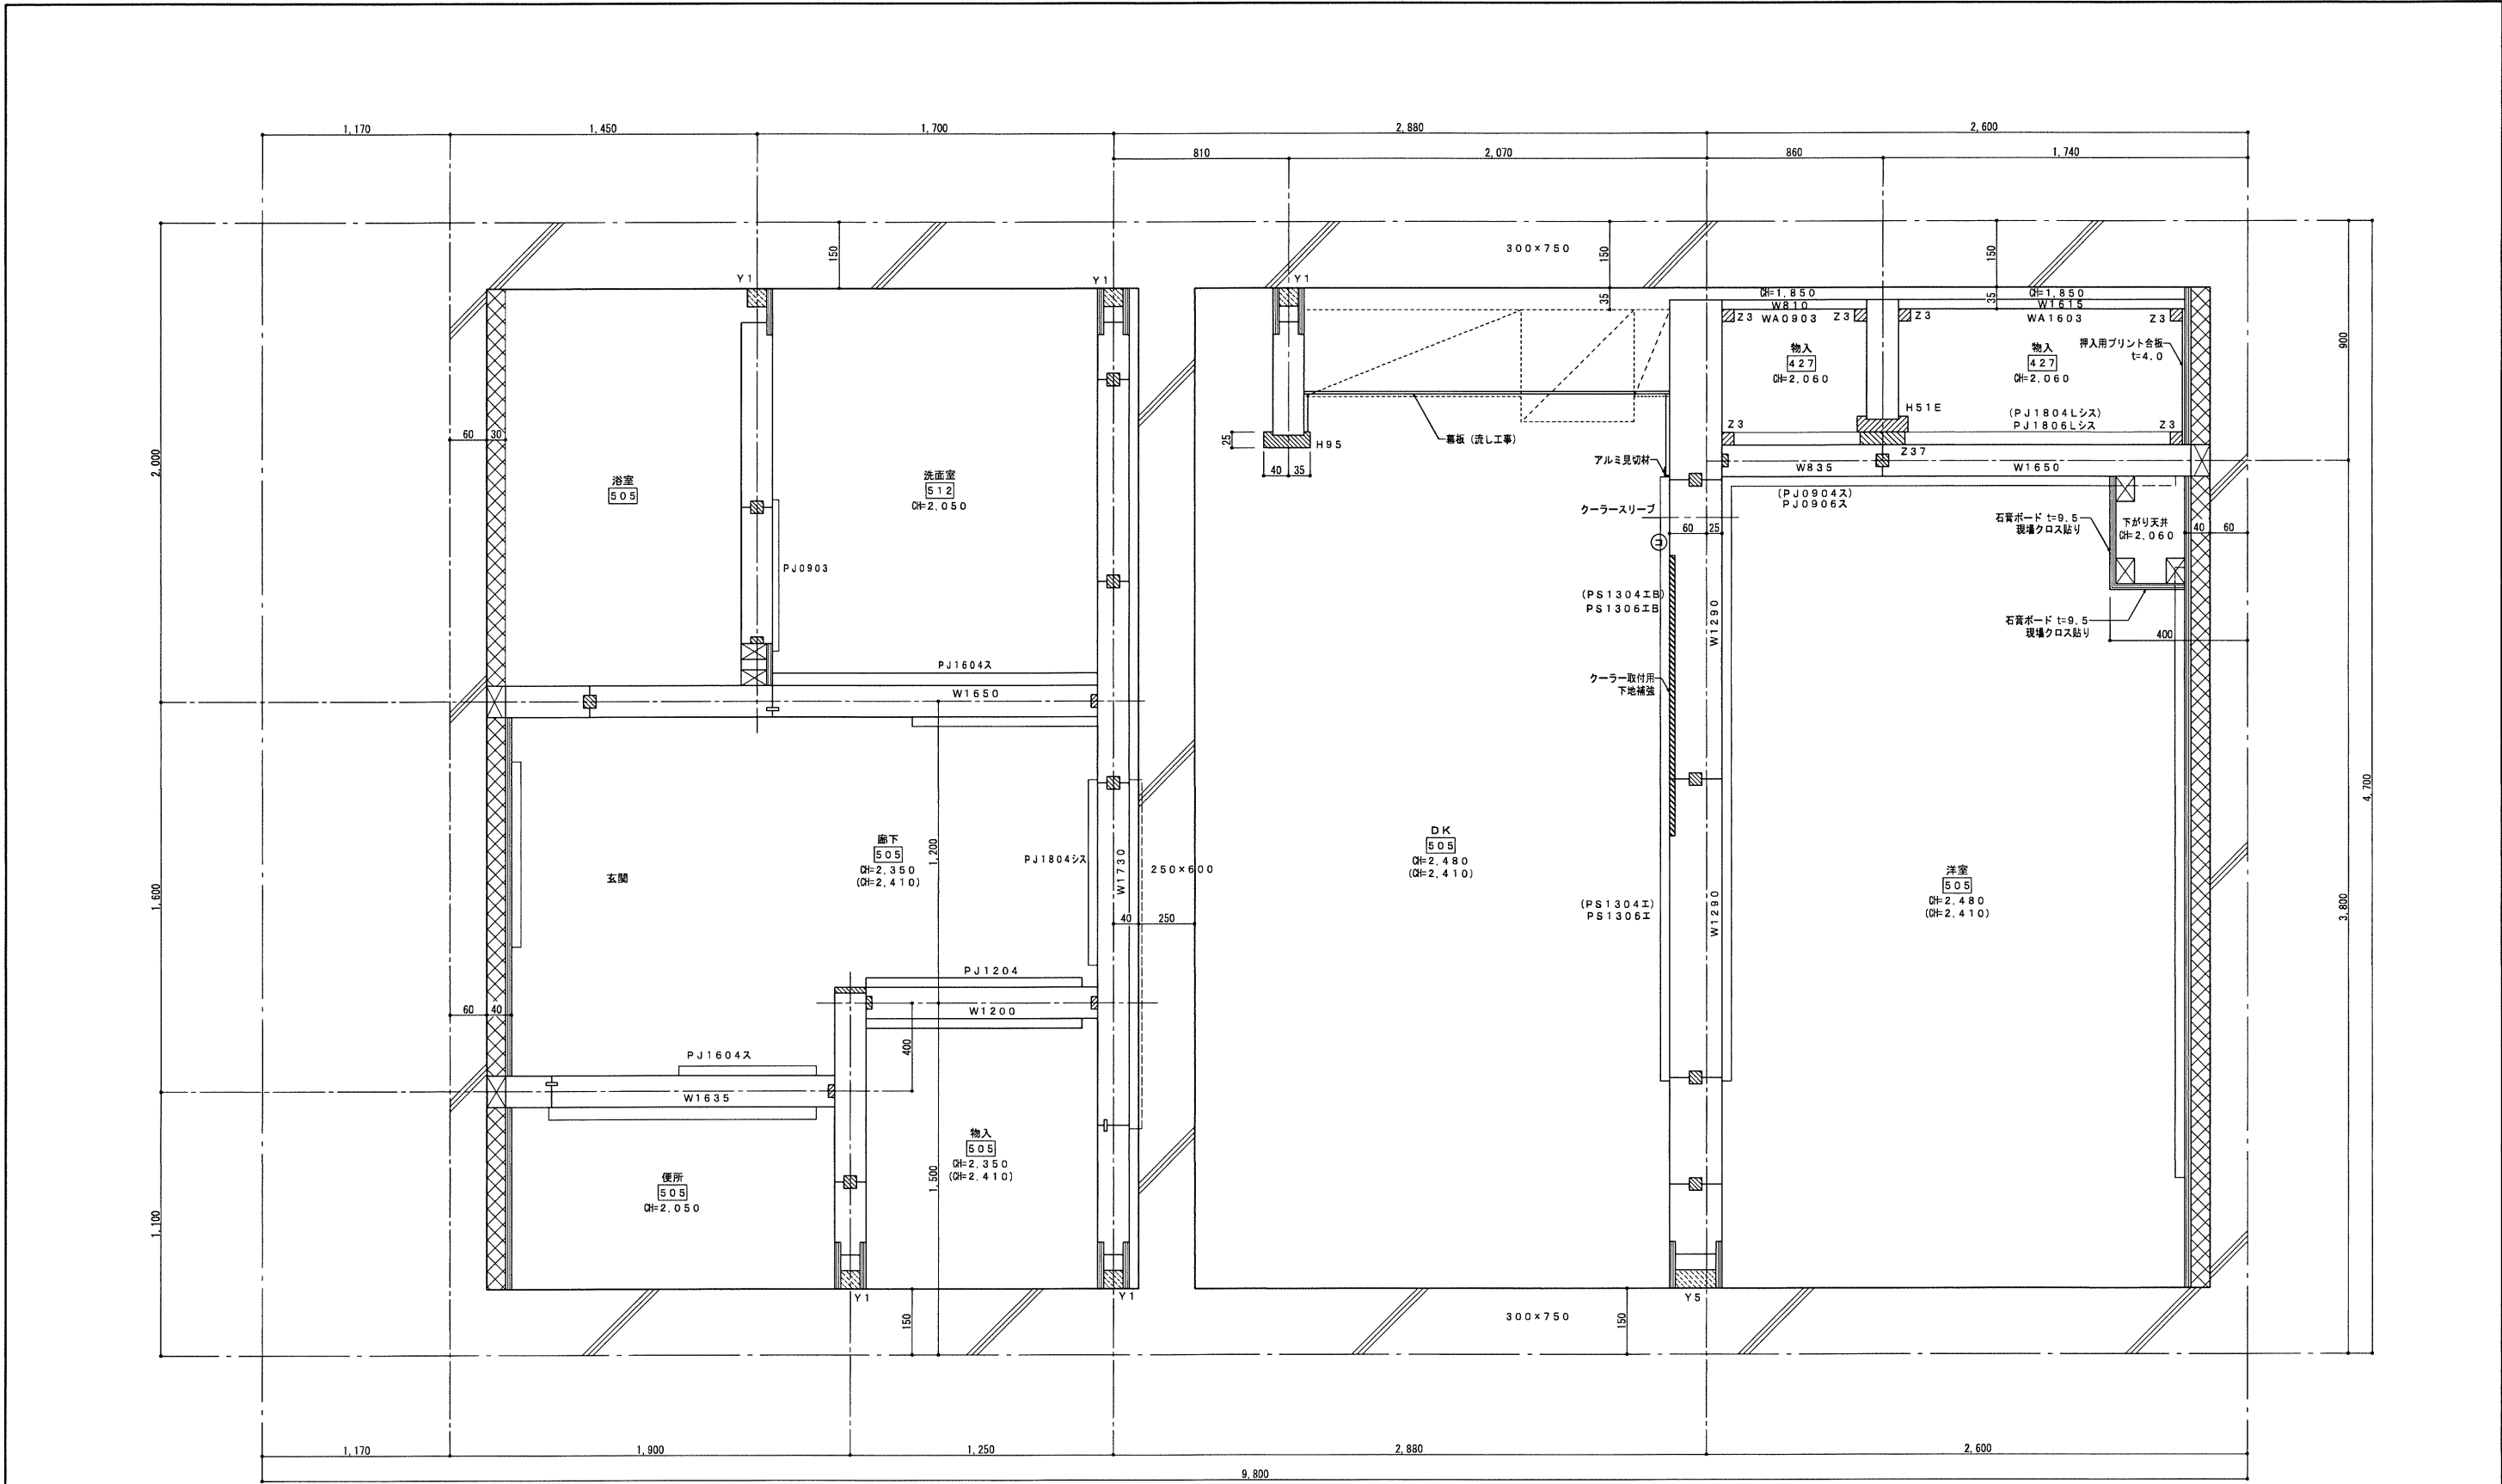

参考図

注記・凡例等

表面仕上材略記号		
427	押入用プリント合板	T/2 t=4.0
505	石膏ボード (準不燃)	t=9.5
512	耐水石膏ボード (準不燃)	t=9.5

() 内のパネル記号及び天井高は最上階を示す。

	造作材 (米桐上小節)
	造作材 (米桐上小節)
	集成材 (米桐単板貼集成材)
	調整材 (米桐小節程度)

将来用手摺補強パネル
FL+750芯 W=300

	建材
	下地材 (通シ材)
	下地材 (飼物)

	断熱複合板
	断熱材

内装パネル部品外

パネル記号凡例


PJ 09 24 L カ
↑ ↑ ↑ ↑ ↑
1 2 3 4 5

1) パネル種類
間仕切りパネル
PJ → 厚さ50mmを示す
PC → 厚さ25mmを示す
PK → 厚さ55mmを示す
外周壁パネル
WA → 厚さ15mmを示す
WB → 厚さ20mmを示す
WC → 厚さ25mmを示す


2) パネルの巾記号 (W寸法)
3) パネルの高さ記号 (H寸法)
4) パネルの加工形状略記号
B → 電気BOX取付
K → 片ジャクリ
L → L型加工
Q → 大口大手貼り
W → 両ジャクリ
Z → 門型パネル

5) 補強略記号
イ → 手摺取付用補強 (I型)
カ → 押入・物入扉受用補強
ケ → 将来用手摺補強
流し台水切取付用補強
シ → パネル枠当り用補強
ス → 天井段差用補強
セ → 分電盤取付用補強
タ → タオル掛け取付補強

工事名称	万崎建替公営住宅第二期建設工事		
図面名称	内装パネル平面詳細図 (1DKタイプ) 内法上		
A3縮尺	1/10	A1縮尺	1/5
堺市 建築都市局 建築部	図面番号	A / 096	
図寸法	0 50 100 200 300 500mm		

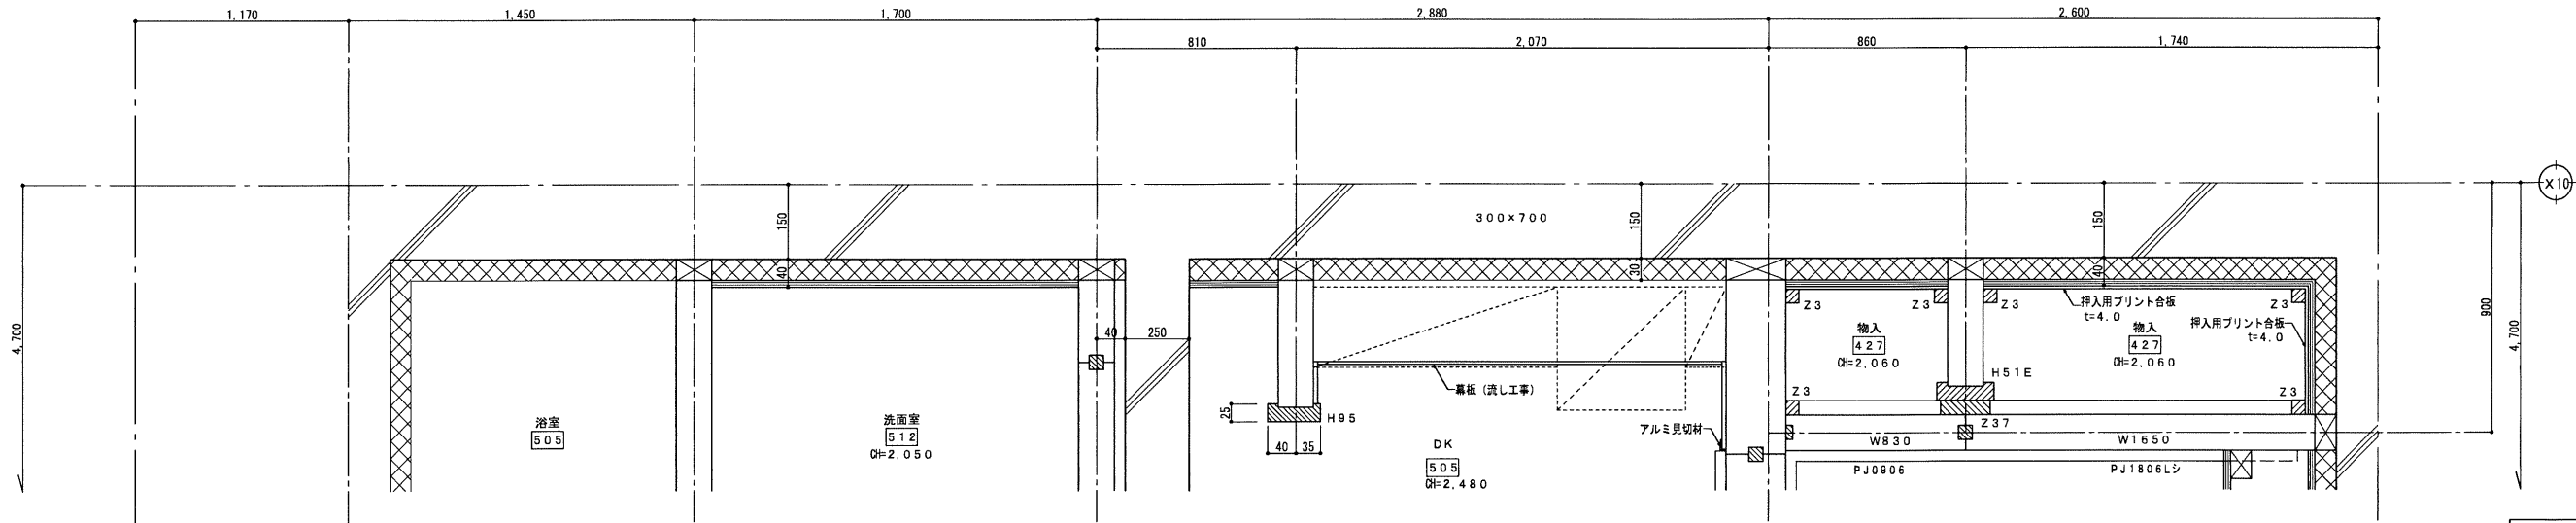

平面図 (内法上)

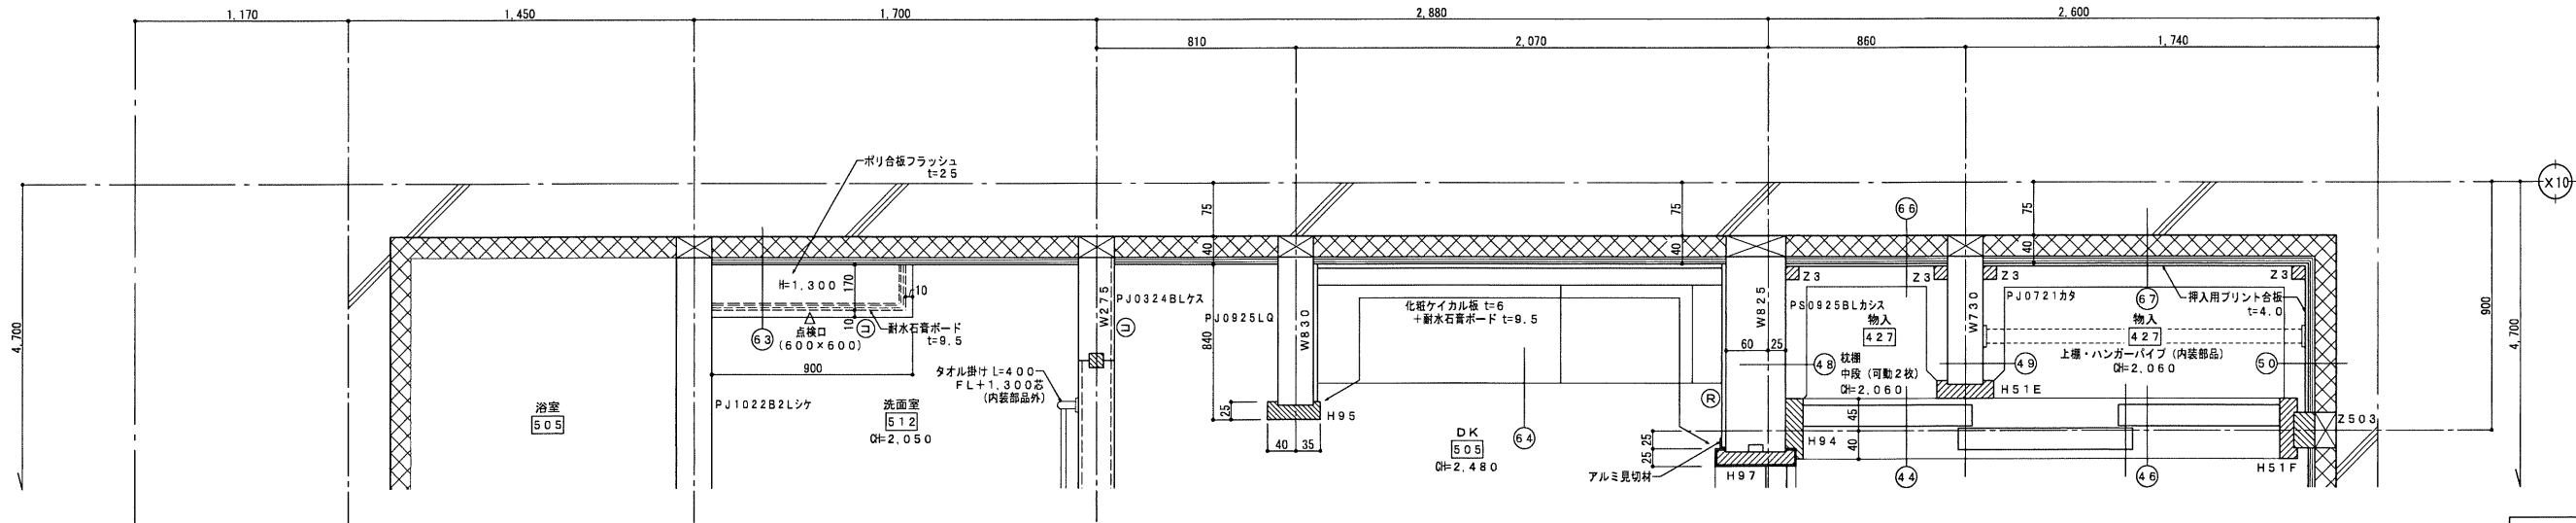

平面図 (内法下)

参考図

注記・凡例等

表面仕上材略記号		
427	押入用プリント合板	T/2 t=4.0
505	石膏ボード (準不燃)	t=9.5
512	耐水石膏ボード (準不燃)	t=9.5

() 内のパネル記号及び天井高は最上階を示す。

- 造作材 (米桐上小節)
- 造作材 (米桐上小節)
- 集成材 (米桐単板貼集成材)
- 調整材 (米桐小節程度)

将来用手摺補強パネル
FL+750mm W=300

- 建材
- 下地材 (通シ材)
- 下地材 (飼物)


- 断熱複合板
- 断熱材
- 内装パネル部品外

パネル記号凡例

PJ 09 24 L カ
↑ ↑ ↑ ↑
1 2 3 4 5

- 1) パネル種類
間仕切りパネル
PJ → 厚さ50mmを示す
PC → 厚さ25mmを示す
PK → 厚さ55mmを示す
外周壁パネル
WA → 厚さ15mmを示す
WB → 厚さ20mmを示す
WC → 厚さ25mmを示す
- 2) パネルの巾記号 (W寸法)
3) パネルの高さ記号 (H寸法)
4) パネルの加工形状略記号
B → 電気BOX取付
K → 片ジャクリ
L → L型加工
Q → 大口大手貼り
W → 両ジャクリ
Z → 門型パネル
- 5) 補強略記号
イ → 手摺取付用補強 (1型)
カ → 押入・物入扉受用補強
ケ → 将来用手摺補強
ク → 流し台水切取付用補強
シ → パネル枠当り用補強
ス → 天井段差用補強
セ → 分電盤取付用補強
タ → タオル掛け取付用補強

工事名称		万崎建替公営住宅第二期建設工事	
図面名称		内装パネル平面詳細図（1DKタイプ）ピロティ横住戸	
A3縮尺	1／10	A1縮尺	1／5
堺市 建築都市局 建築部		図面番号	A／097
原寸法			
0 50 100 200 300 500mm			

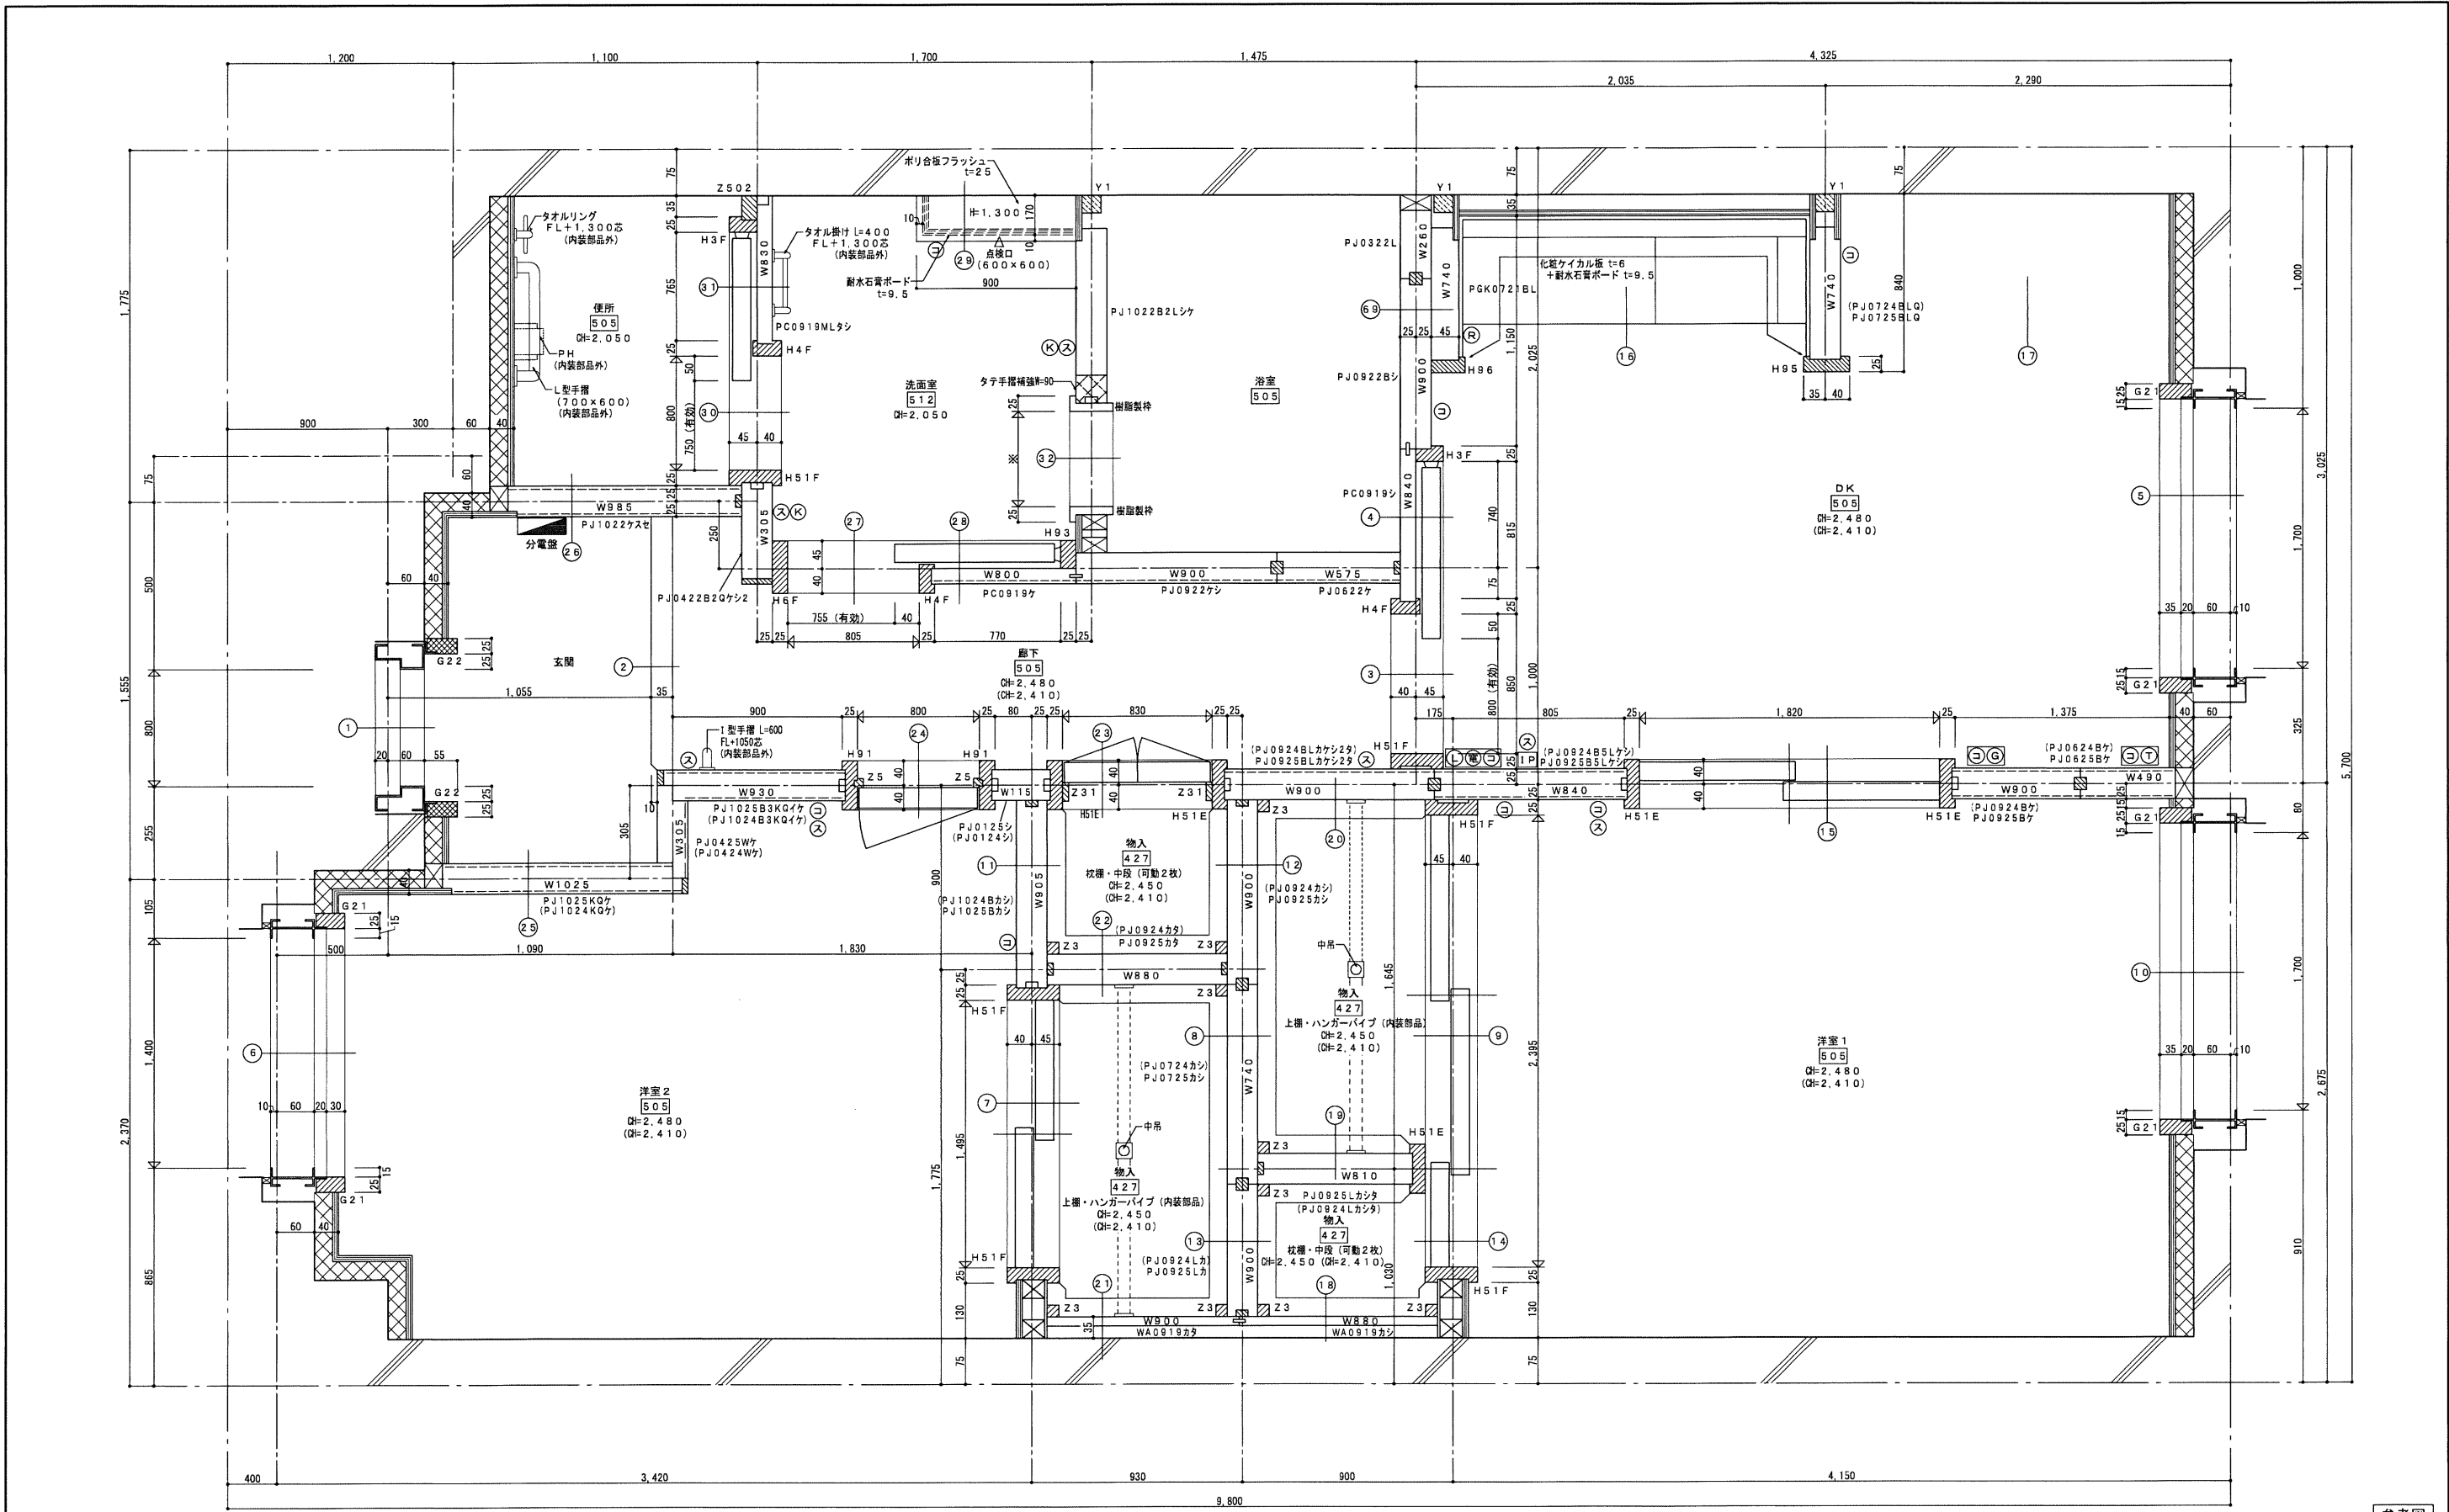

参考図

注記・凡例等

表面仕上材略記号	
427	押入用プリント合板 T/2 t=4.0
505	石膏ボード (準不燃) t=9.5
512	耐水石膏ボード (準不燃) t=9.5

() 内のパネル記号及び天井高は最上階を示す。

	造作材 (米柄上小節)
	造作材 (米柄上小節)
	集成材 (米柄単板貼集成材)
	調整材 (米柄小節程度)

	将来用手摺補強パネル FL+750 巾=300
	建材
	下地材 (通シ材)
	下地材 (銅物)

	断熱複合板
	断熱材

内装パネル部品外

パネル記号凡例

PJ 09 24 L カ	1) パネル種類	2) パネルの巾記号 (W寸法)	3) パネルの高さ記号 (H寸法)	4) パネルの加工形状略記号	5) 補強略記号
1 1 1 1 1	間仕切りパネル	PJ → 厚さ50mmを示す	カ → 押入・物入取付用補強	イ → 手摺取付用補強 (I型)	カ → 押入・物入取付用補強
1 2 3 4 5	外周壁パネル	PC → 厚さ25mmを示す	B → 電気BOX取付	ケ → 将来用手摺補強	ケ → 将来用手摺補強
		PK → 厚さ55mmを示す	K → 片ジャクリ	シ → ハネル枠当り用補強	シ → ハネル枠当り用補強
		WA → 厚さ15mmを示す	L → L型加工	ス → 天井段差用補強	ス → 天井段差用補強
		WB → 厚さ20mmを示す	Q → 大口大手貼り	セ → 分電盤取付用補強	セ → 分電盤取付用補強
		WC → 厚さ25mmを示す	W → 両ジャクリ	タ → タオル掛け取付補強	タ → タオル掛け取付補強
			Z → 門型パネル		


工事名称 万崎建替公営住宅第二期建設工事

図面名称 内装パネル平面詳細図 (2DKタイプ) 内法下

A3縮尺	1/10	A1縮尺	1/5
------	------	------	-----

堺市 建築都市局 建築部 図面番号 A / 098

原寸法 0 50 100 200 300 500mm

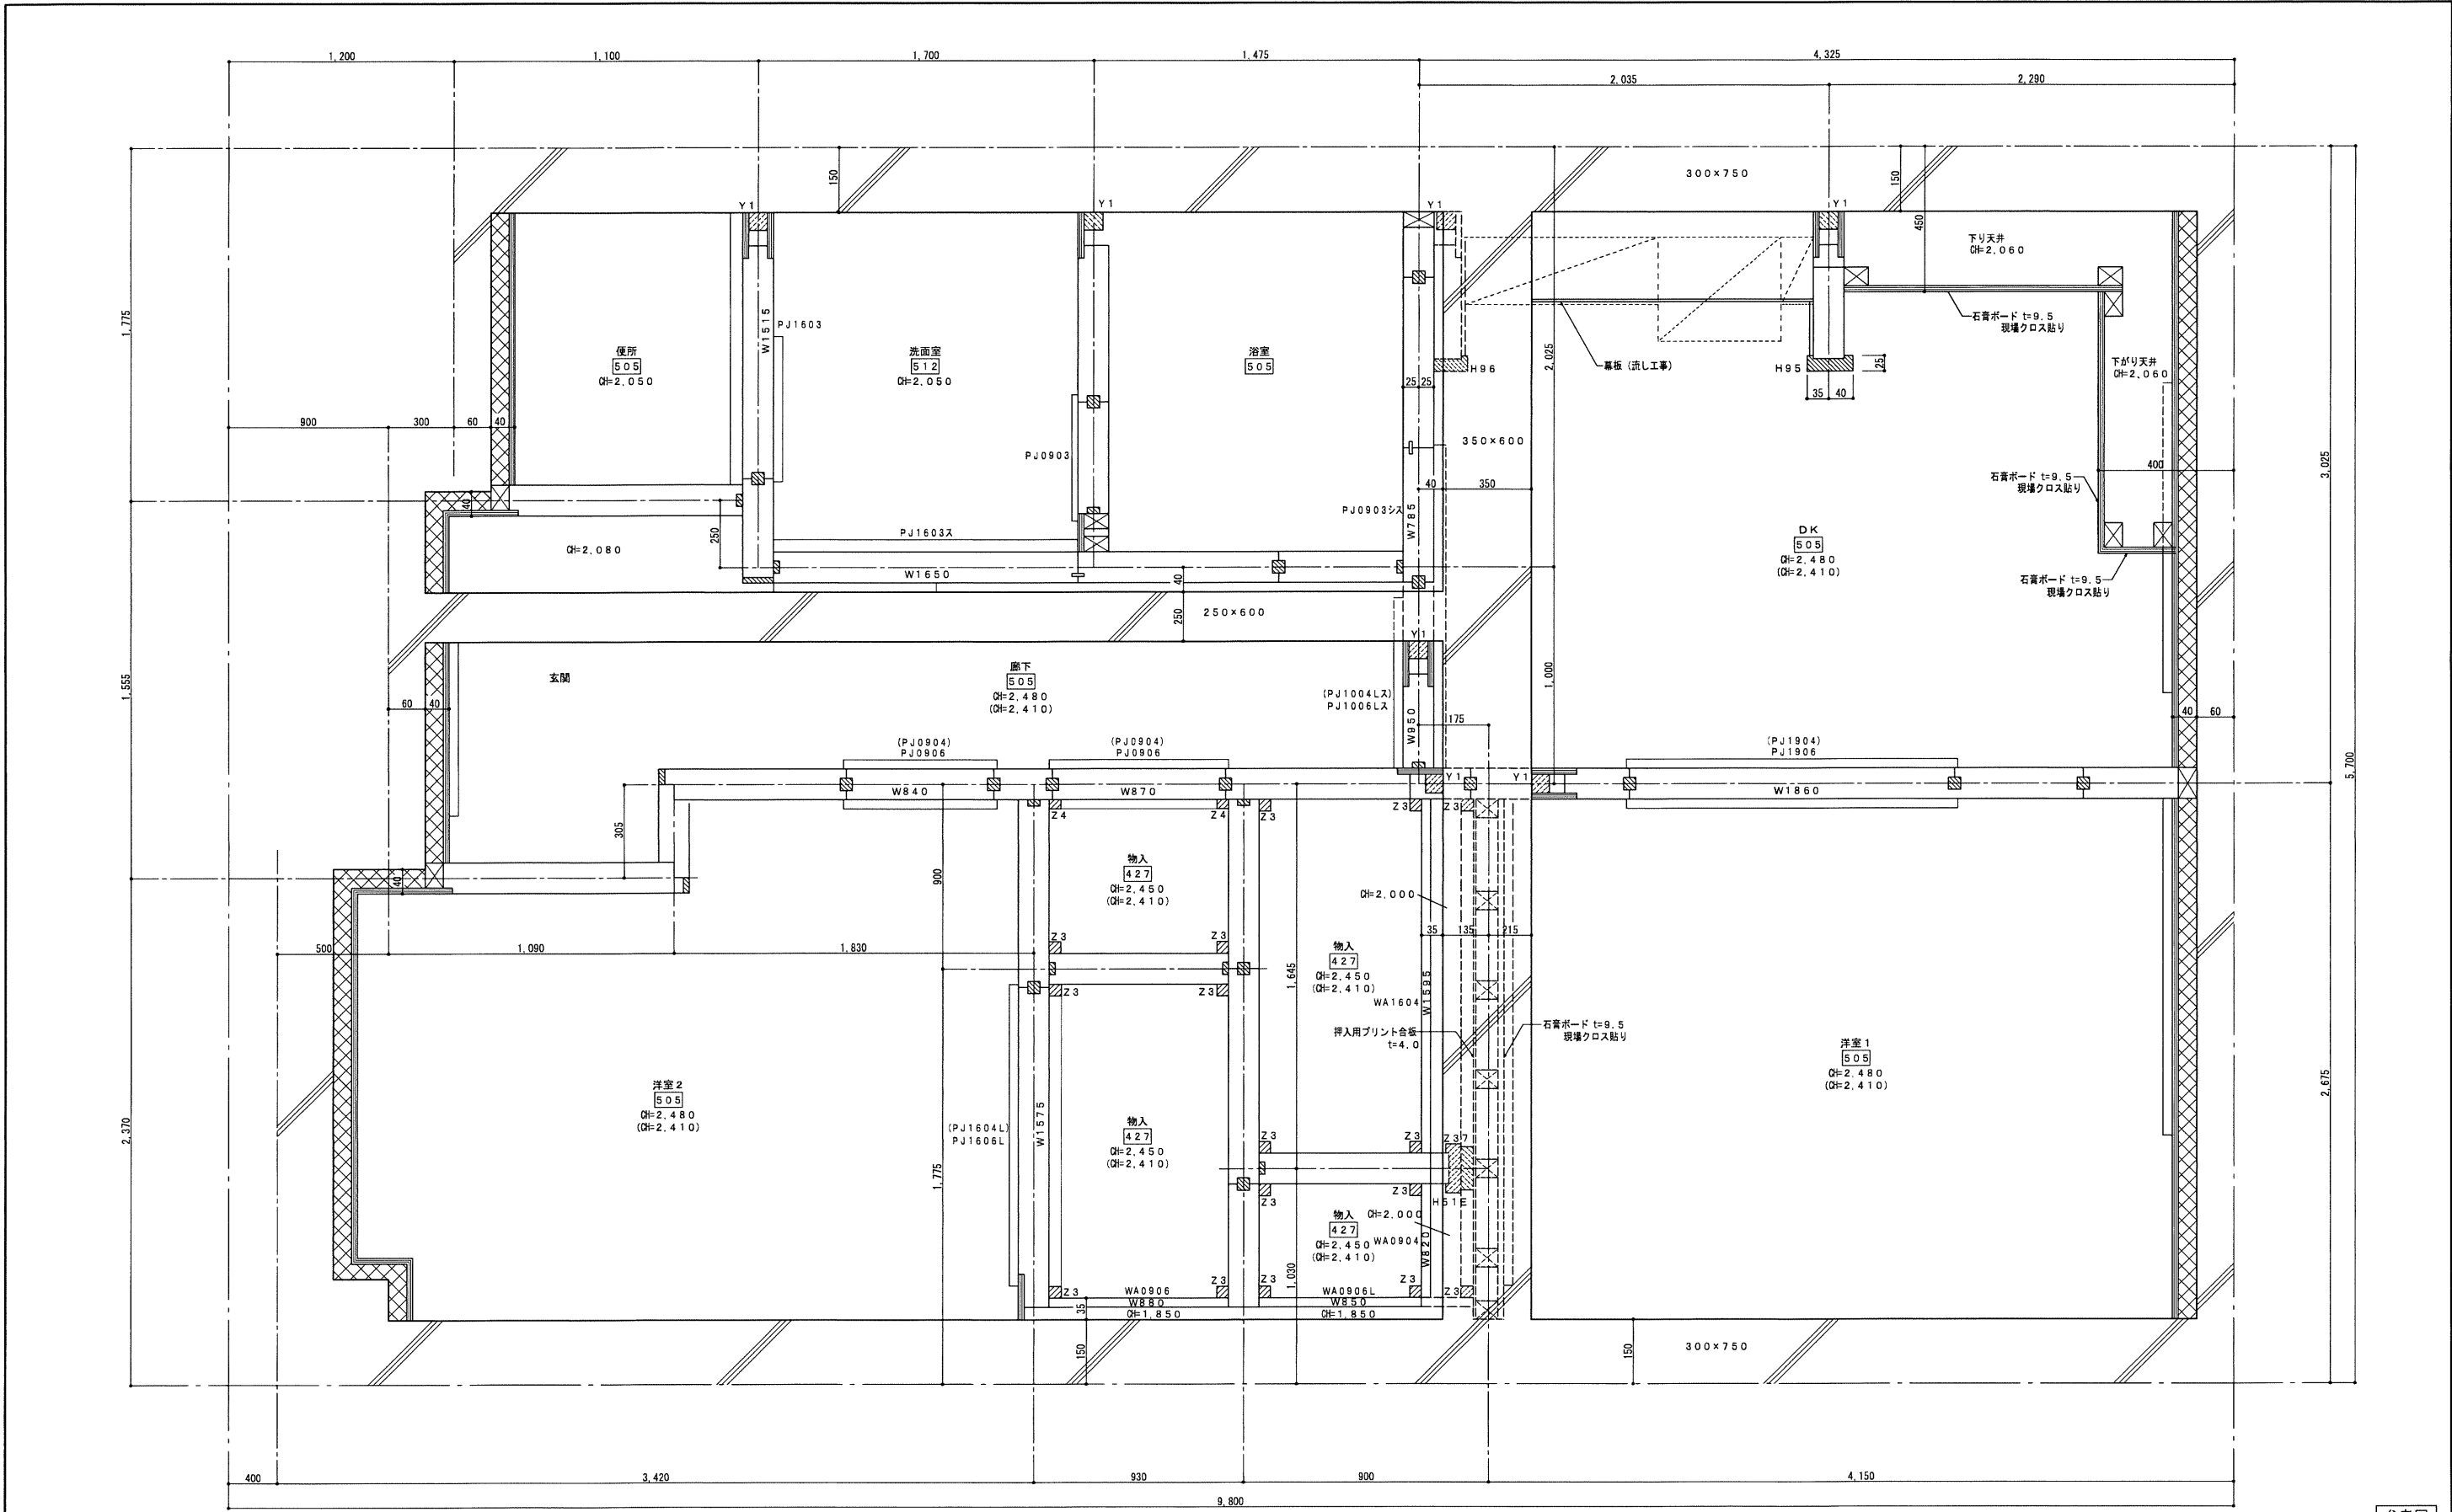

注
記
・
凡
例
等

表面仕上材略記号			
4 2 7	押入用プリント合板	T/2	t=4.0
5 0 5	石膏ボード (準不燃)		t=9.5
5 1 2	耐水石膏ボード (準不燃)		t=9.5

() 内のパネル記号及び天井高は最上階を示す。

	造作材 (米柄上小節)
	造作材 (米柄上小節)
	集成材 (米柄単板貼集成材)
	調整材 (米柄小節程度)

	将来用手摺補強パネル
	F.L.+750mm W=300mm

建材	
	下地材 (通シ材)
	下地材 (鋼物)

	断熱複合板
	断熱材


内装パネル部品外

パネル記号凡例


PJ 09 24 L カ	
↑ ↑ ↑ ↑	
1 2 3 4 5	

1) パネル種類	
間仕切りパネル	
PJ → 厚さ50mmを示す	
PC → 厚さ25mmを示す	
PK → 厚さ55mmを示す	
外周壁パネル	
WA → 厚さ15mmを示す	
WB → 厚さ20mmを示す	
WC → 厚さ25mmを示す	
2) パネルの巾記号 (W寸法)	
3) パネルの高さ記号 (H寸法)	
4) パネルの加工形状略記号	
B → 電気BOX取付	
K → 片ジャクリ	
L → L型加工	
Q → 大口大手貼り	
W → 両ジャクリ	
Z → 門型パネル	
5) 補強略記号	
イ → 手摺取付用補強 (I型)	
カ → 押入・物入部受用補強	
ケ → 将来用手摺補強	
ク → 流し台水切取付用補強	
シ → パネル枠当り用補強	
ス → 天井段差用補強	
セ → 分電盤取付用補強	
タ → タオル掛け取付用補強	

工事名称	万崎建替公営住宅第二期建設工事		
図面名称	内装パネル平面詳細図（2DKタイプ）内法上		
A3縮尺	1／10	A1縮尺	1／5
堺市 建築都市局 建築部	図面番号		A／099
原寸法			

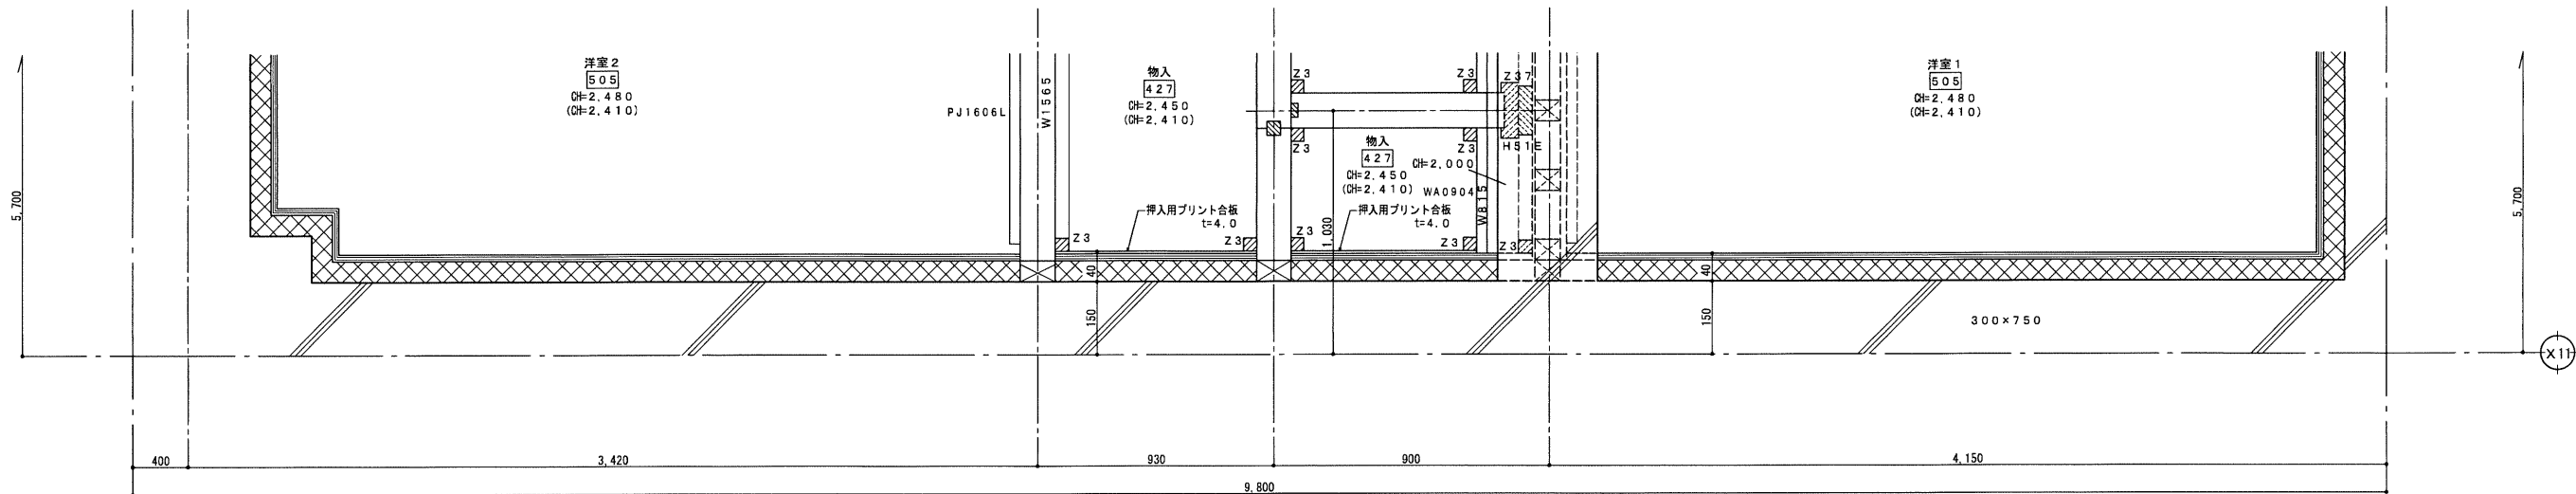

平面図（内法上）

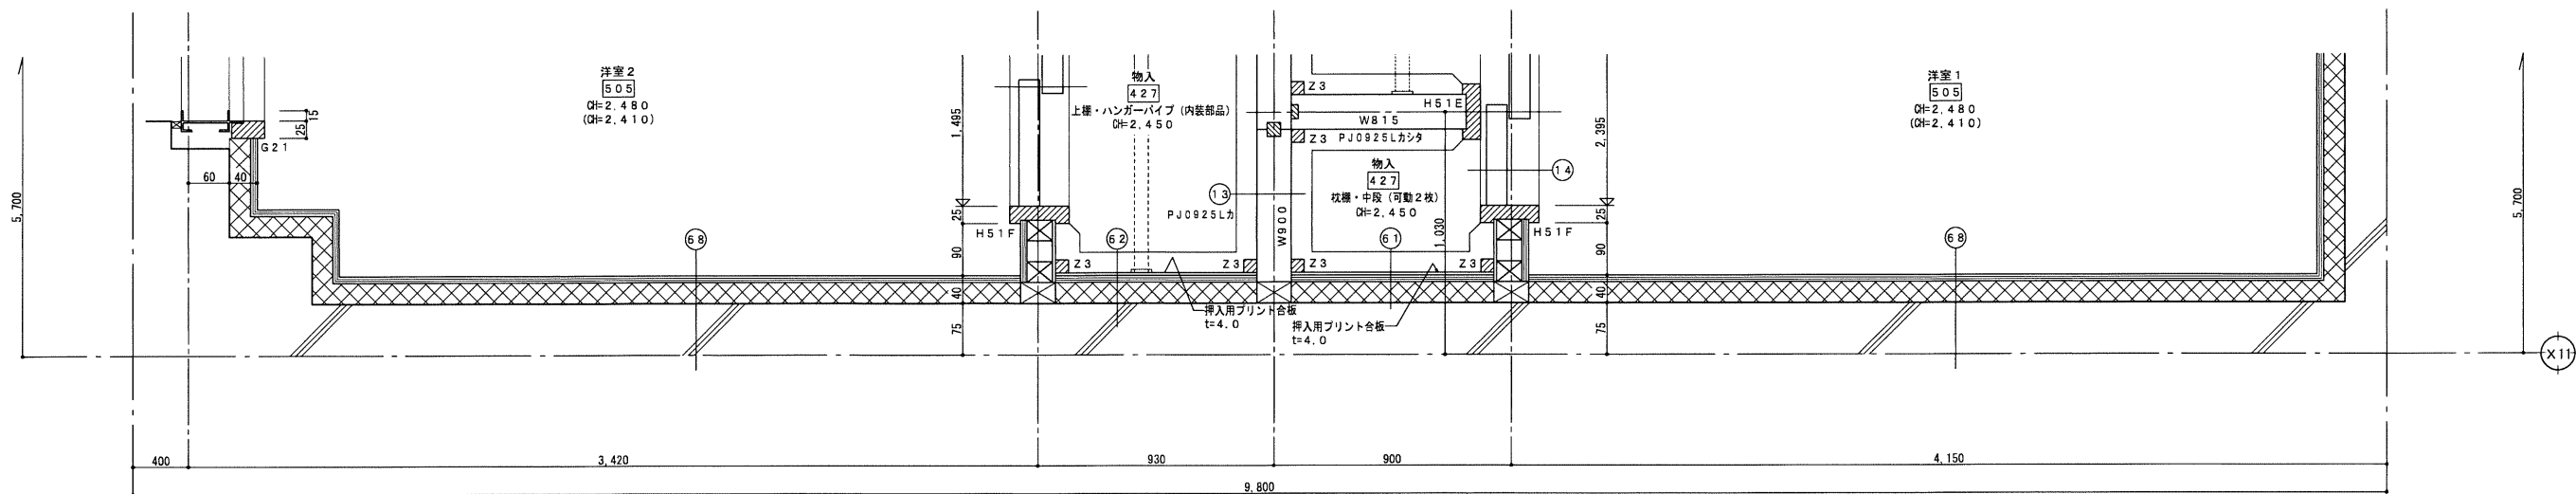

平面図（内法下）

参考図

注記・凡例等

表面仕上材略記号			
427	押入用プリント合板	T/2	t=4.0
505	石膏ボード（準不燃）		t=9.5
512	耐水石膏ボード（準不燃）		t=9.5

() 内のパネル記号及び天井高は最上階を示す。

	造作材（米掲上小節）
	造作材（米掲上小節）
	集成材（米掲単板貼集成材）
	調整材（米掲小節程度）

	将来用手摺補強パネル
	FL+750芯 W=300

	建材
	下地材（通シ材）
	下地材（割物）

	断熱複合板
	断熱材

内装パネル部品外

パネル記号凡例


PJ 09 24 L カ
↑ ↑ ↑ ↑ ↑
1 2 3 4 5

1) パネル種類
間仕切パネル
PJ → 厚さ50mmを示す
PC → 厚さ25mmを示す
PK → 厚さ5mmを示す
外周壁パネル
WA → 厚さ15mmを示す
WB → 厚さ20mmを示す
WC → 厚さ25mmを示す

2) パネルの巾記号（W寸法）
3) パネルの高記号（H寸法）
4) パネルの加工形状略記号
B → 電気BOX取付
K → 片ジャクリ
L → L型加工
Q → 大口大手貼り
W → 両ジャクリ
Z → 門型パネル

5) 補強略記号
イ → 手摺取付用補強（1型）
カ → 押入・物入壁受用補強
ケ → 得来用手摺補強
シ → パネル枠当り用補強
ス → 天井段差用補強
セ → 分電盤取付用補強
タ → タオル掛け付用補強

工事名称	万崎建替公営住宅第二期建設工事		
図面名称	内装パネル平面詳細図（2DKタイプ）ピロティ横住戸		
A3縮尺	1／10	A1縮尺	1／5
堺市 建築都市局 建築部	図面番号	A／100	
原寸法			

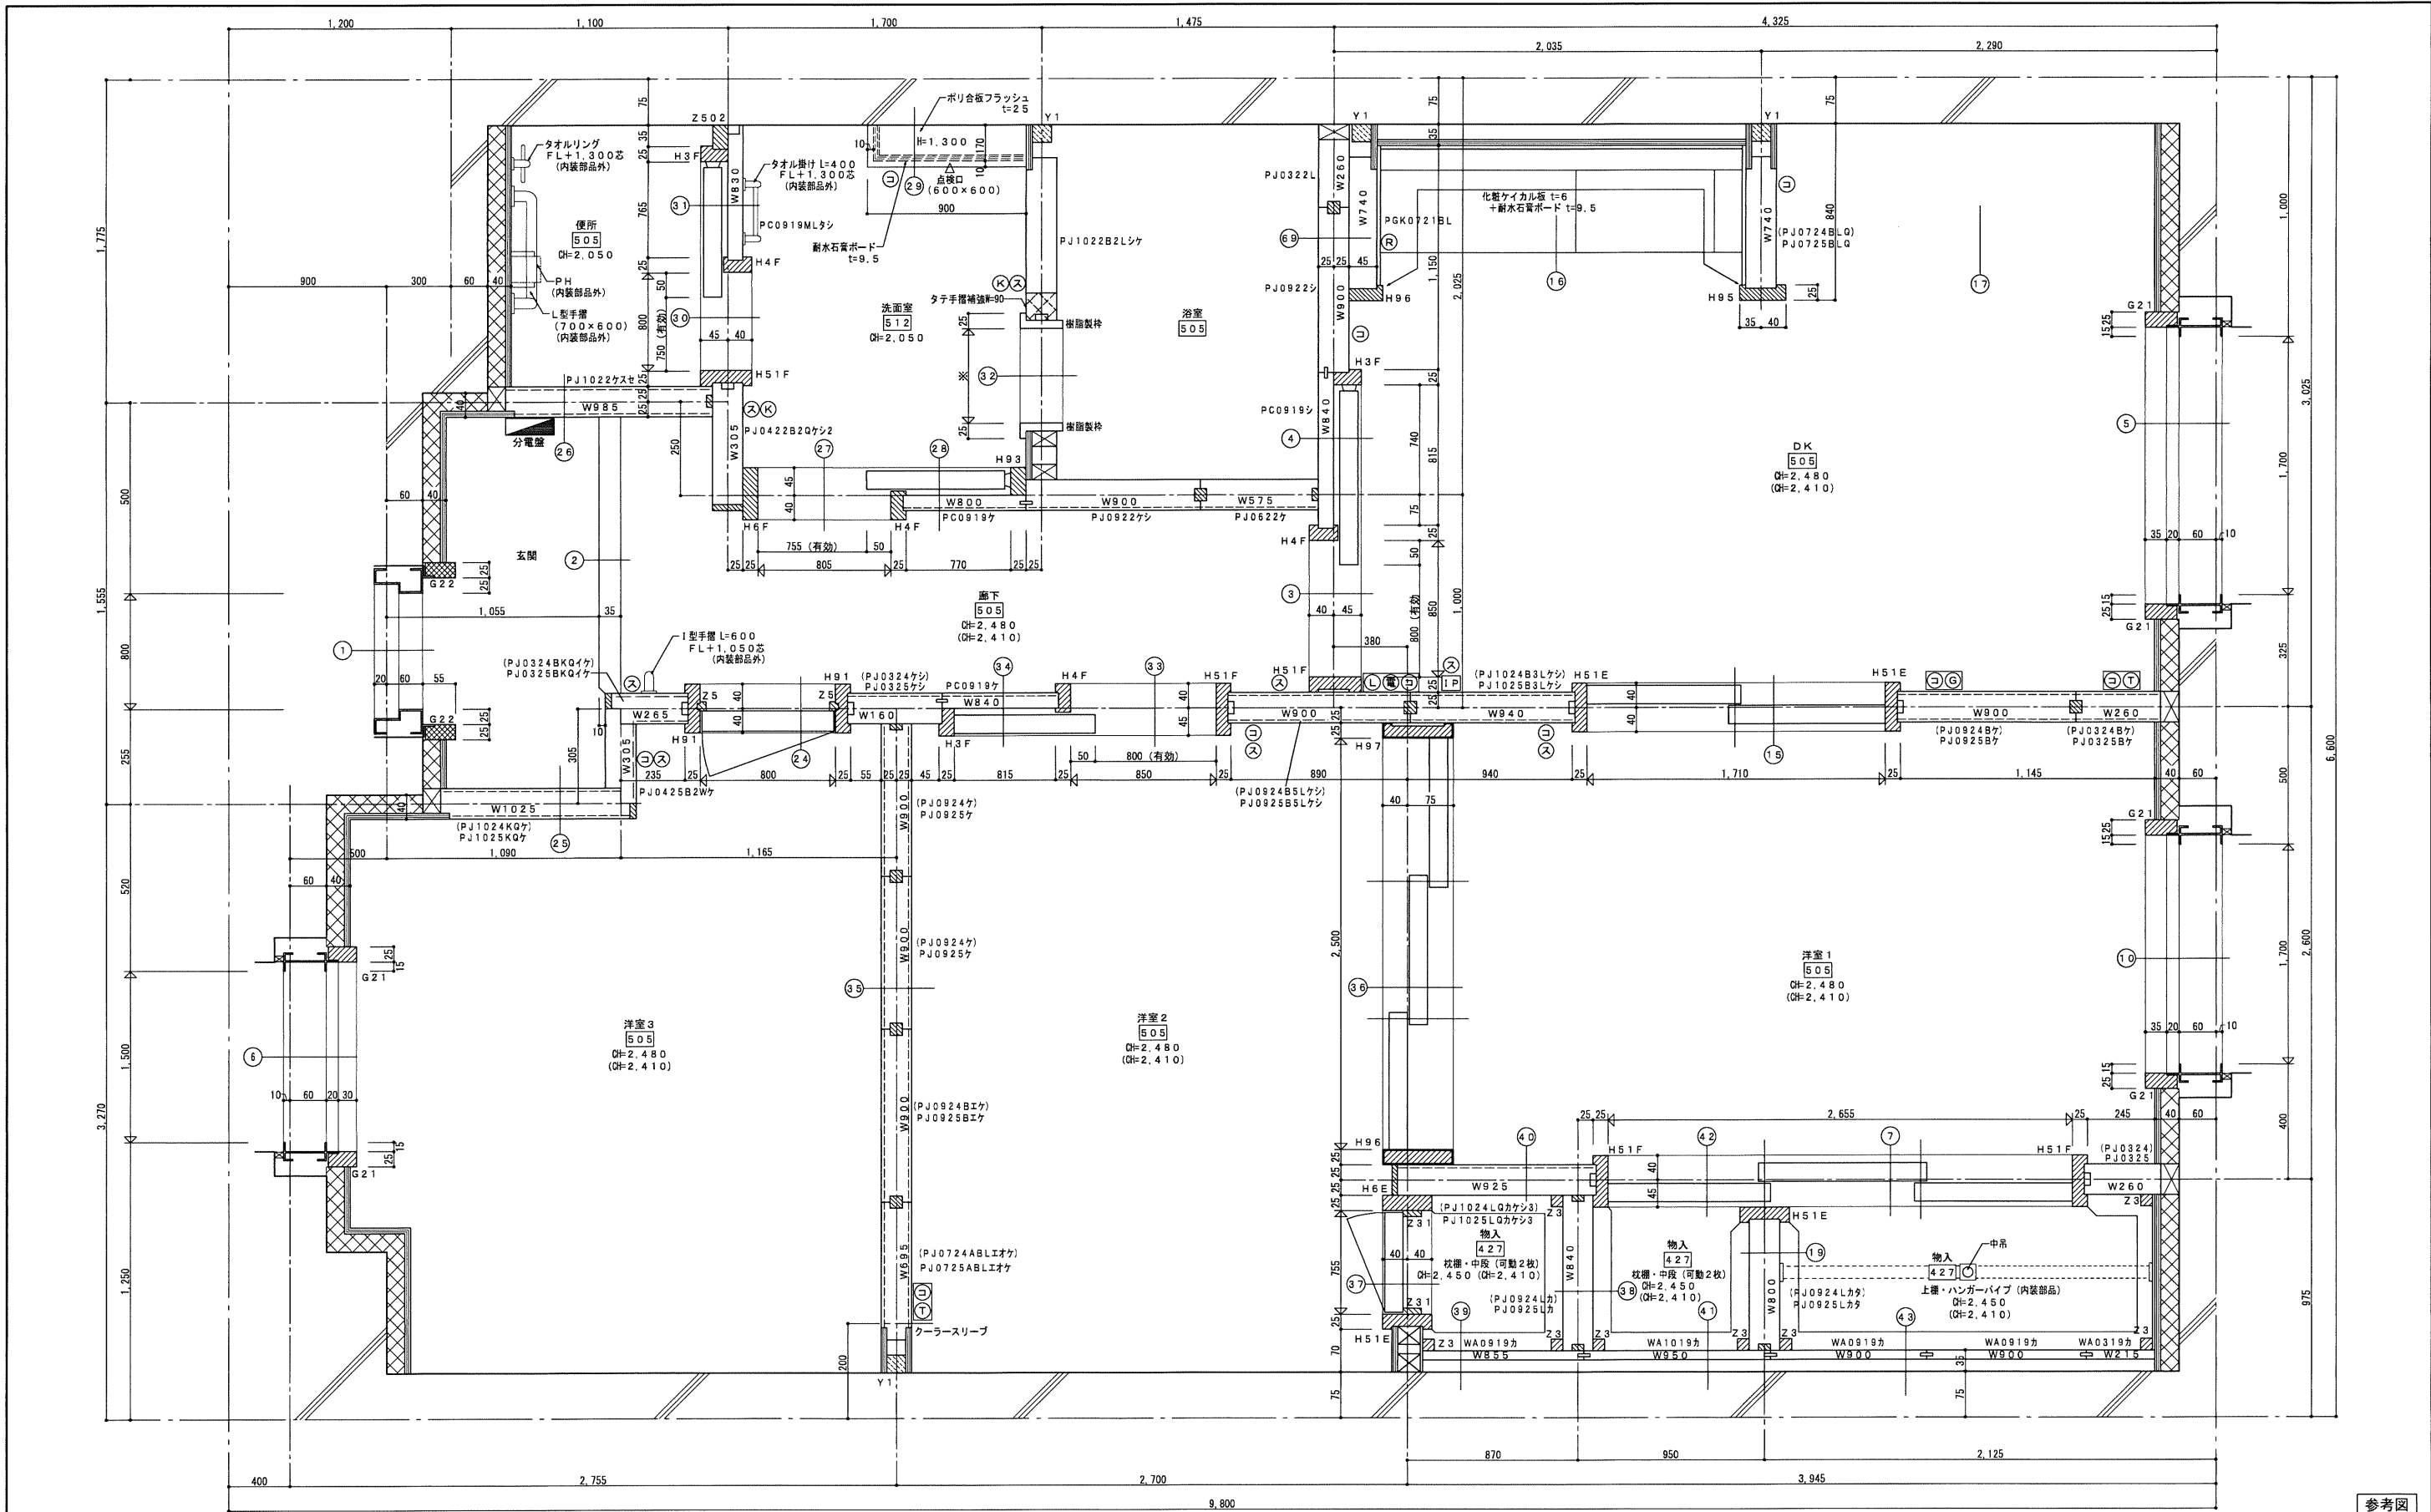

注記・凡例等

表面仕上材略記号	
427	押入用プリント合板 T/2 t=4.0
505	石膏ボード (準不燃) t=9.5
512	耐水石膏ボード (準不燃) t=9.5

() 内のパネル記号及び天井高は最上階を示す。

	造作材 (米粒上小節)
	造作材 (米粒上小節)
	集成材 (米桐単板貼集成材)
	調整材 (米桐小節程度)

	将来用テーパー補強パネル FL+750 芯 W=300
--	-----------------------------

	建材
	下地材 (通シ材)
	下地材 (断物)


	断熱複合板
	断熱材

内装パネル部品外

パネル記号凡例

PJ 09 24 L カ	1) パネル種類	2) パネルの内記号 (W寸法)	5) 補強略記号
1 1 1 1 1	間仕切りパネル	3) パネルの書き記号 (H寸法)	イ → 手摺取付用補強 (1型)
1 2 3 4 5	PC → 厚さ 25mm を示す	4) パネルの加工形状略記号	カ → 押入・物入取付用補強
	PK → 厚さ 55mm を示す	B → 電気BOX取付	ケ → 将来用テーパー補強
	外周壁パネル	L → L型加工	ク → 流し水切取付用補強
	WA → 厚さ 15mm を示す	Q → 大口大貼付	シ → パネル枠当り用補強
	WB → 厚さ 20mm を示す	W → 両ジャクリ	ス → 天井段差用補強
	WC → 厚さ 25mm を示す	Z → 門扉パネル	セ → 分電盤取付用補強
			タ → タオル掛け取付用補強

工事名称	万崎建替公営住宅第二期建設工事		
図面名称	内装パネル平面詳細図 (3DKタイプ) 内法下		
A3縮尺	1/10	A1縮尺	1/5
堺市	建築都市局	建築部	図面番号
		A / 101	
原寸法	0 50 100 200 300 500mm		

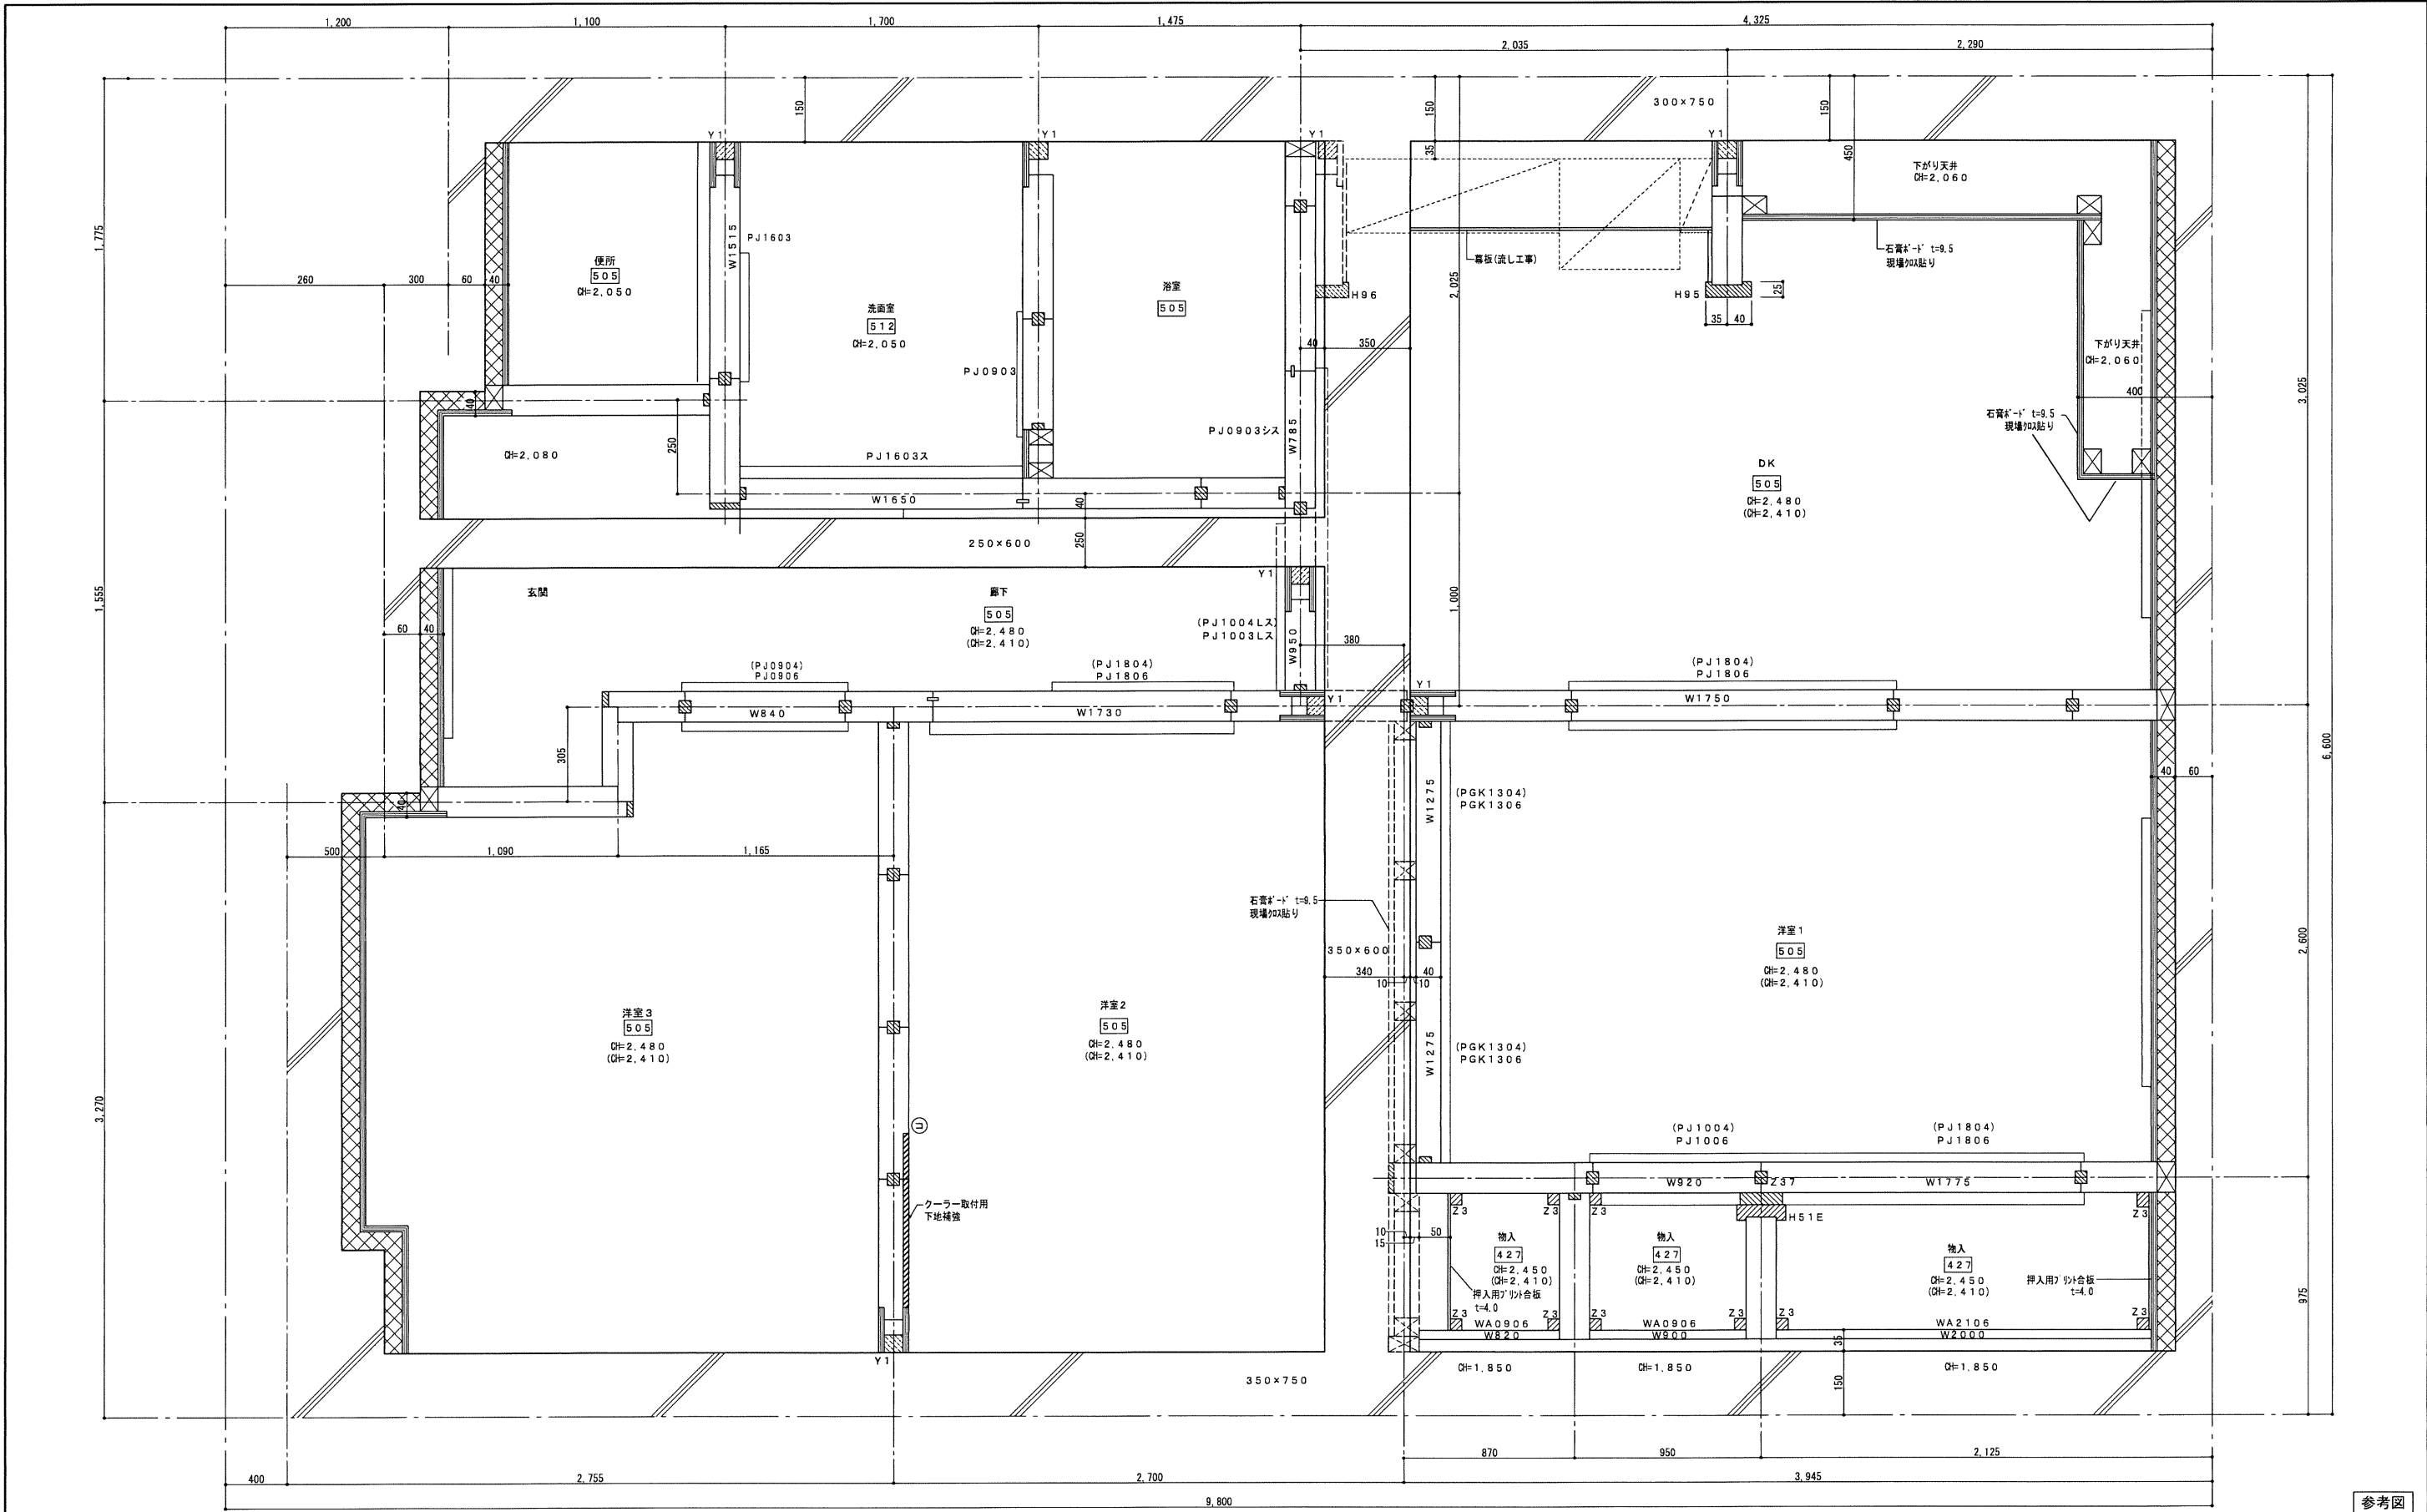

注記・凡例等

表面仕上材略記号	
427	押入用プリント合板 T/2 t=4.0
505	石膏ボード (準不燃) t=9.5
512	耐水石膏ボード (準不燃) t=9.5

() 内のパネル記号及び天井高は最上階を示す。

造作材 (米楯上小節)

造作材 (米楯上小節)

集成材 (米楯単板貼集成材)

調整材 (米楯小節程度)

将来用手摺補強パネル
FL+750芯 W=300

建材

下地材 (通シ材)

下地材 (胴物)

断熱複合板

断熱材

内装パネル部品外

パネル記号凡例

1) パネル種類
間仕切りパネル
PJ → 厚さ50mmを示す
PC → 厚さ25mmを示す
PK → 厚さ5mmを示す
外周壁パネル
WA → 厚さ15mmを示す
WB → 厚さ20mmを示す
WC → 厚さ25mmを示す

2) パネルの巾記号 (W寸法)
3) パネルの高さ記号 (H寸法)
4) パネルの加工形状略記号
B → 電気BOX取付
K → 片ジャクリ
L → L型加工
Q → 大口大手貼り
W → 両ジャクリ
Z → 門型パネル

5) 補強略記号
イ → 手摺取付用補強 (I型)
カ → 押入・物入れ取付用補強
ケ → 将来用手摺補強
ク → 流し台水切り取付用補強
シ → パネル枠当り用補強
ス → 天井段差用補強
セ → 分電盤取付用補強
タ → タオル掛け取付用補強


工事名称

内装パネル平面詳細図 (3DKタイプ) 内法上

図面名称

図面番号

原寸法

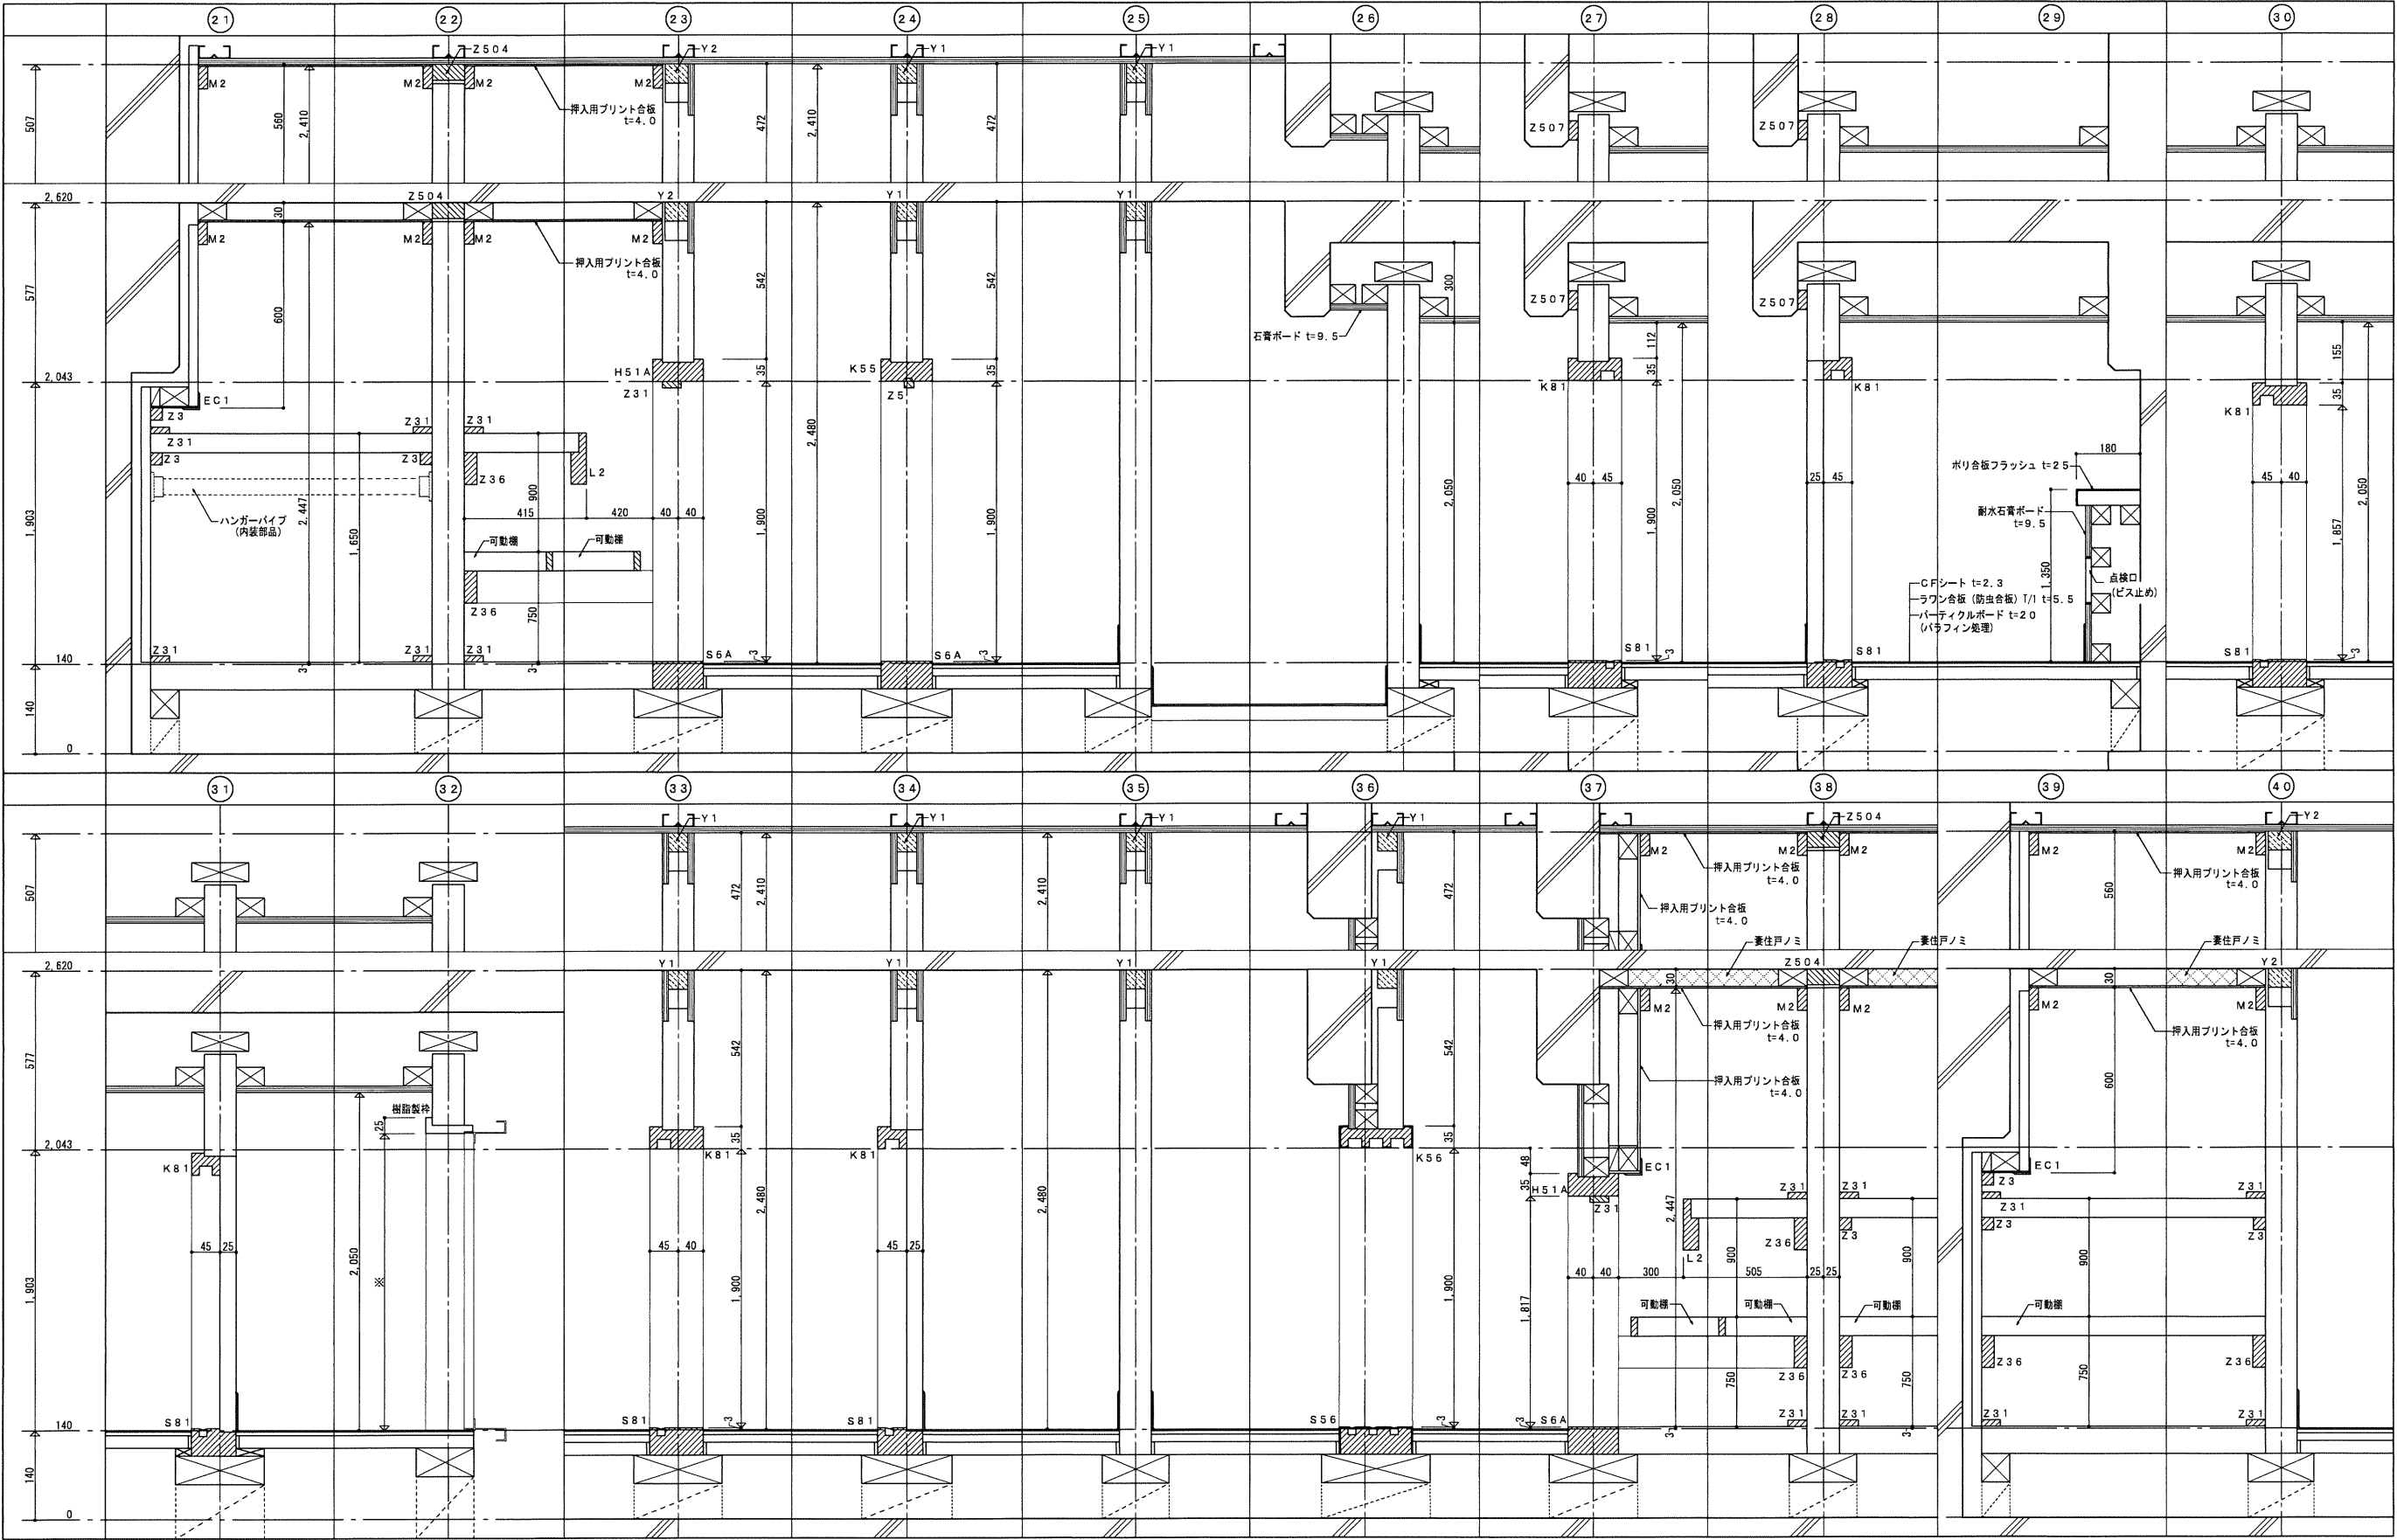

注記・凡例等

造作材 (米綱上小節)

造作材 (米綱上小節)

集成材 (米綱単板貼集成材)

調整材 (米綱小節程度)

建材

下地材 (通シ材)

下地材 (銅物)

断熱複合板


断熱材

内装パネル部品外

※ 最上階の天井裏は、断熱材：住宅用グラスウール t=50 24kg/m³相当 (内装パネル部品外) 敷き込みとする。(浴室を除く)

参考図


工事名称	万崎建替公営住宅第二期建設工事		
図面名称	内装パネル断面詳細図 02		
A3縮尺	1/10	A1縮尺	1/5
堺市 建築都市局 建築部	図面番号	A / 105	
原寸法	0 50 100 200 300 500mm		

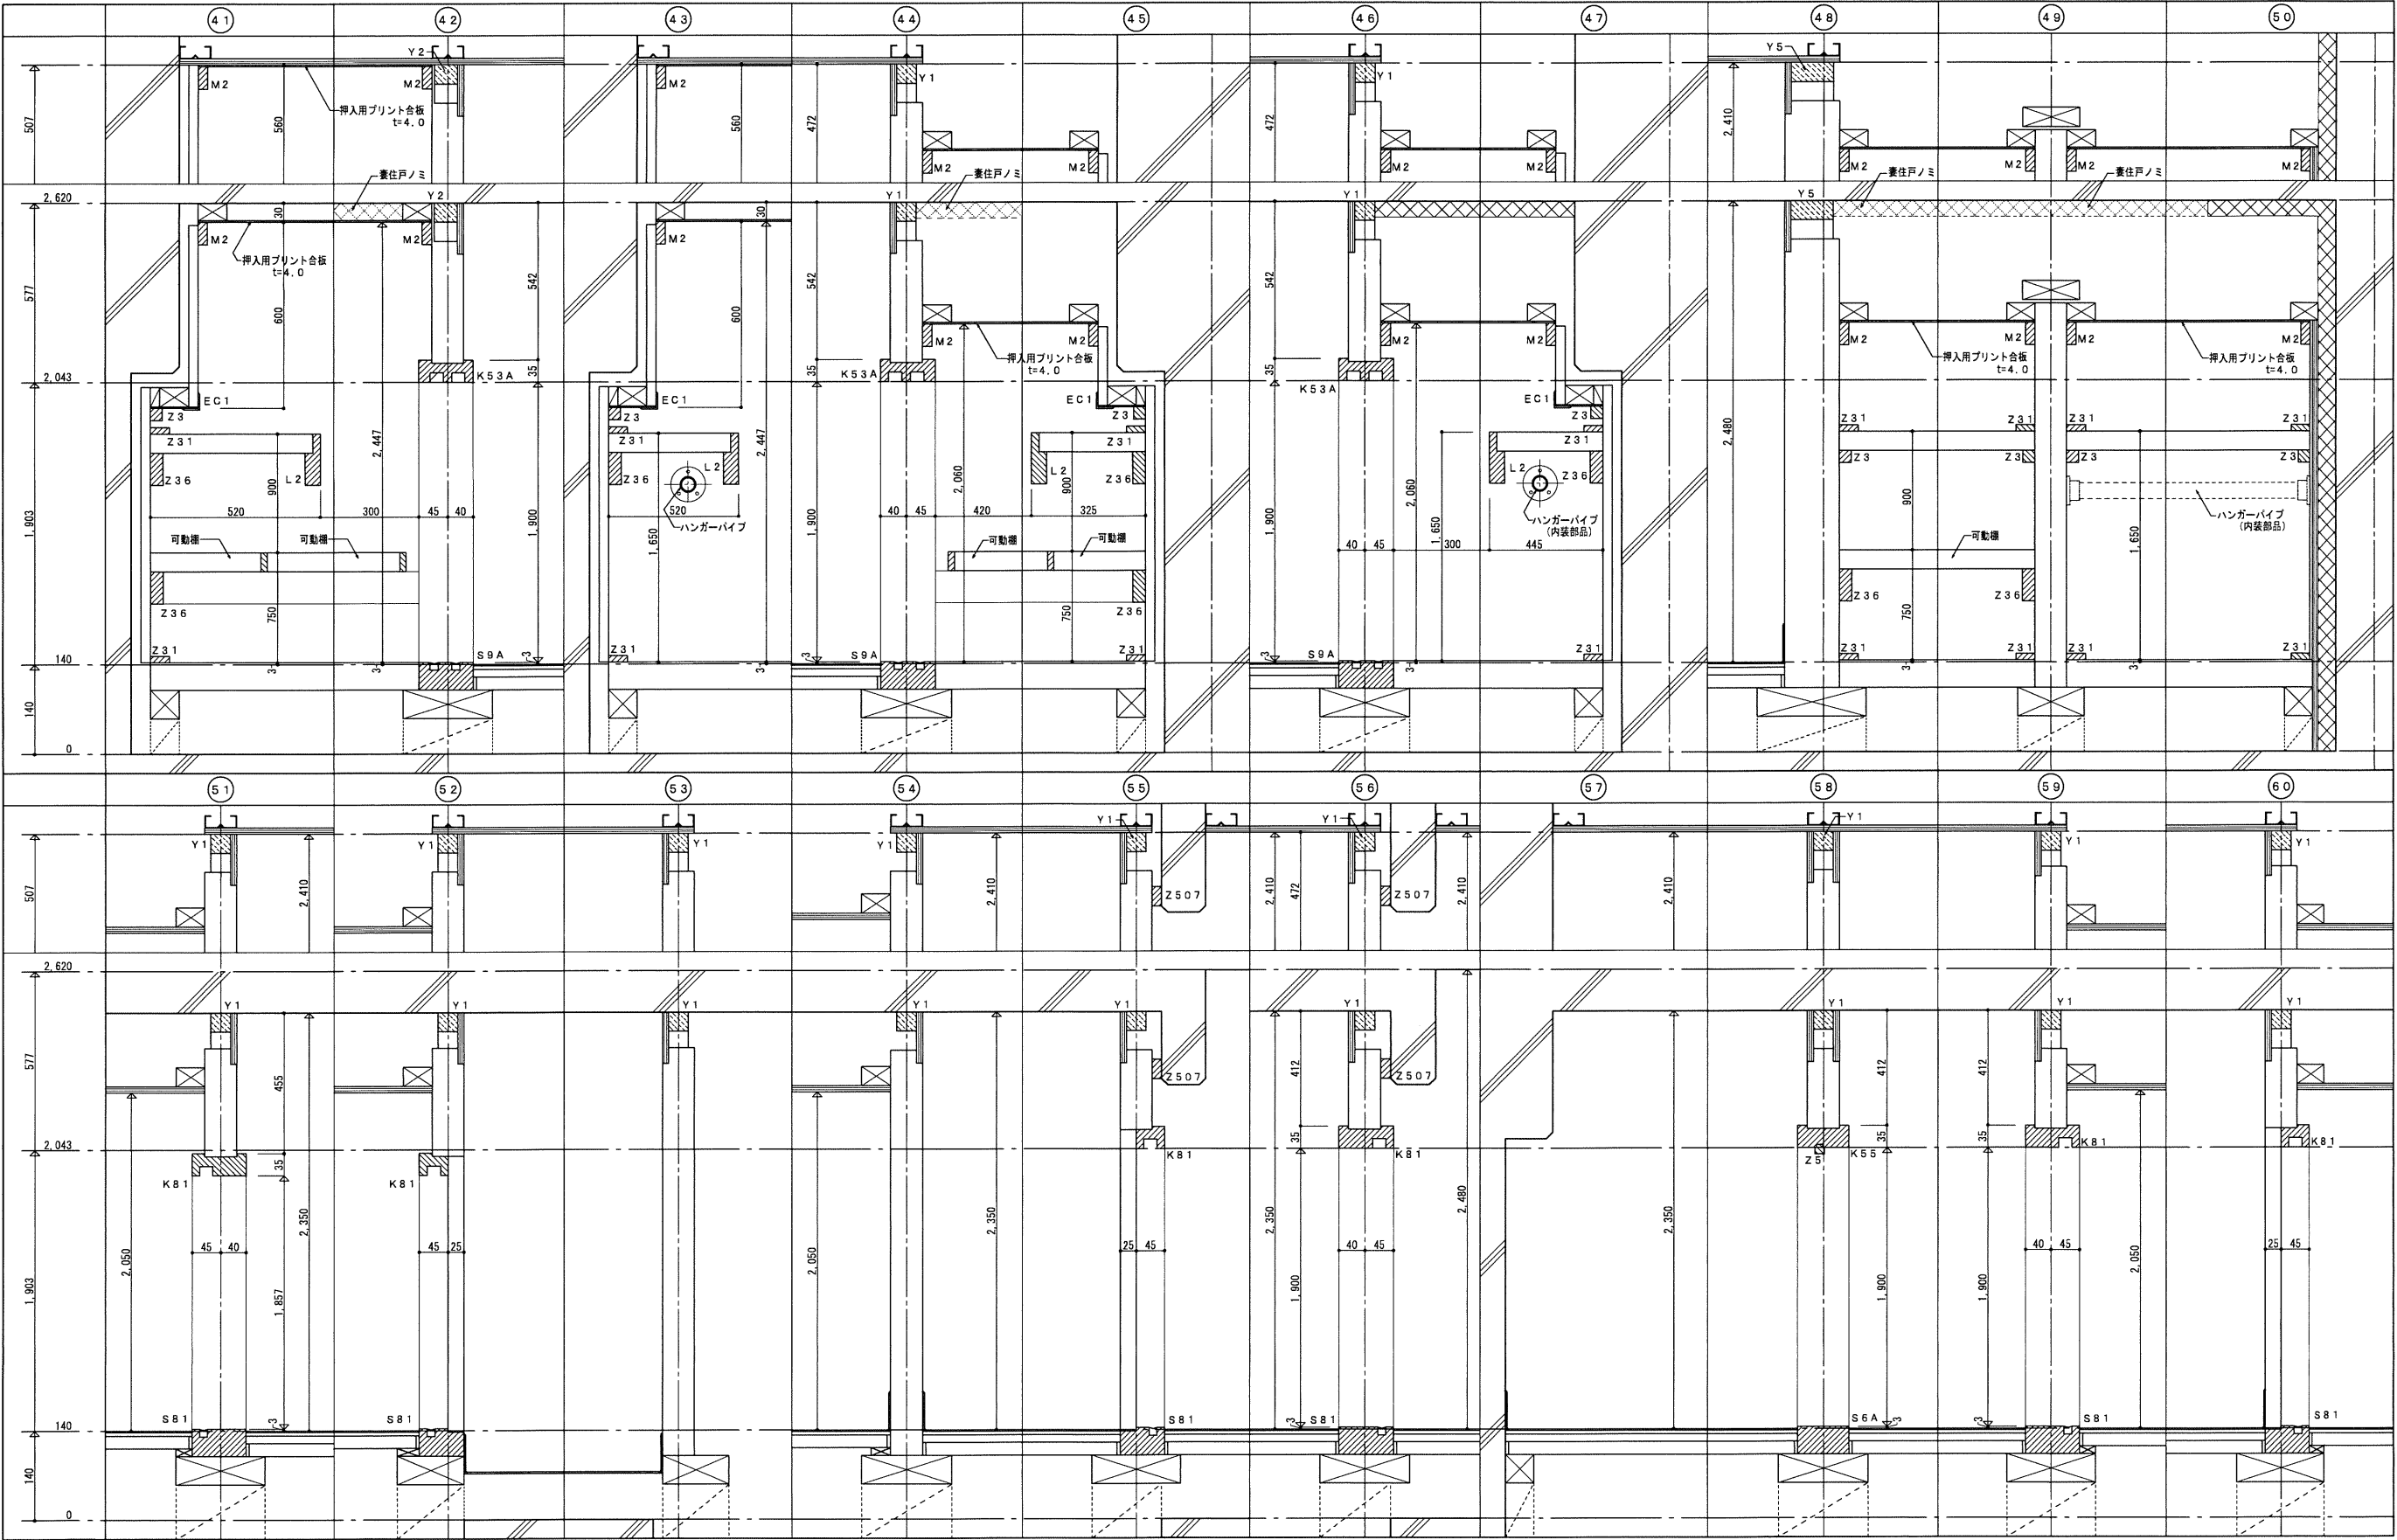

※ 最上階の天井裏は、断熱材：住宅用グラスウール t=50 24kg/m3相当（内装パネル部品外）敷き込みとする。（浴室を除く）

参考図


工事名称		万崎建替公営住宅第二期建設工事	
図面名称		内装パネル断面詳細図 03	
A3縮尺	1 / 10	A1縮尺	1 / 5
堺市 建築都市局 建築部		図面番号	A / 106
原寸法	050100200300500mm		

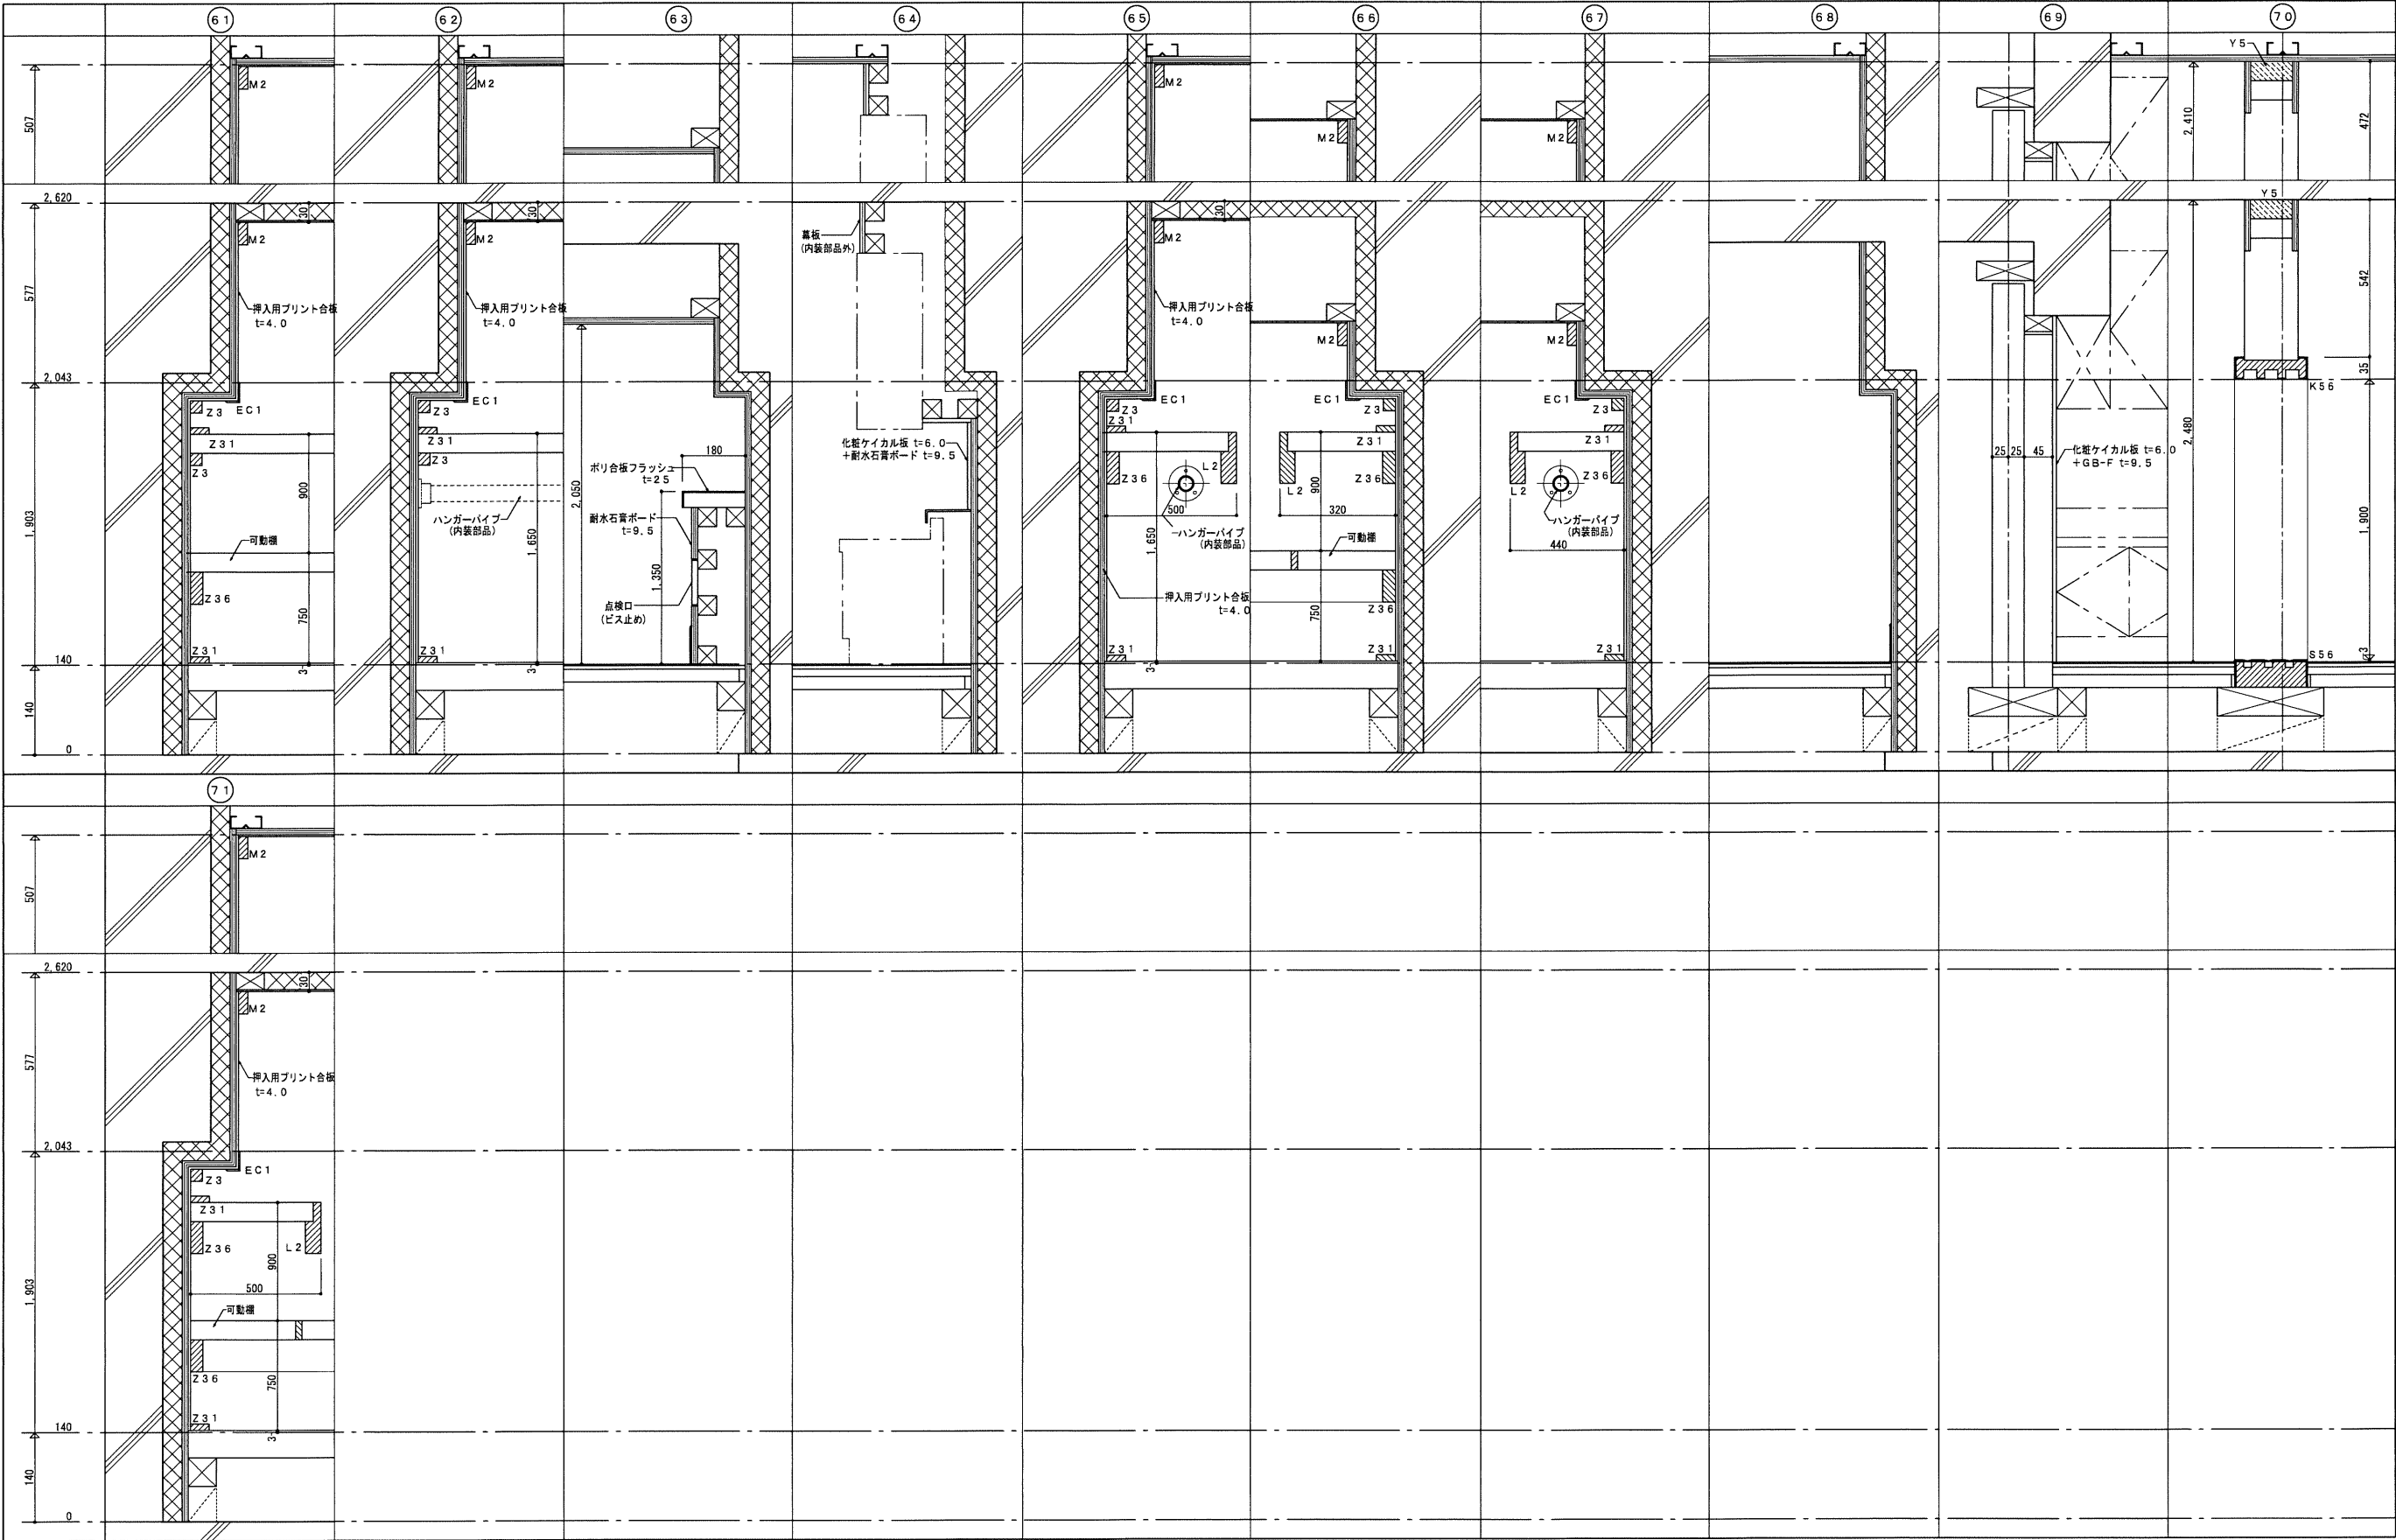

※ 最上階の天井裏は、断熱材：住宅用グラスウール t=50 2.4kg/m³相当（内装パネル部品外）敷き込みとする。（浴室を除く）


参考図

工事名称		万崎建替公営住宅第二期建設工事	
図面名称		内装パネル断面詳細図 04	
A3縮尺	1 / 10	A1縮尺	1 / 5
堺市 建築都市局 建築部	図面番号	A / 107	
原寸法			

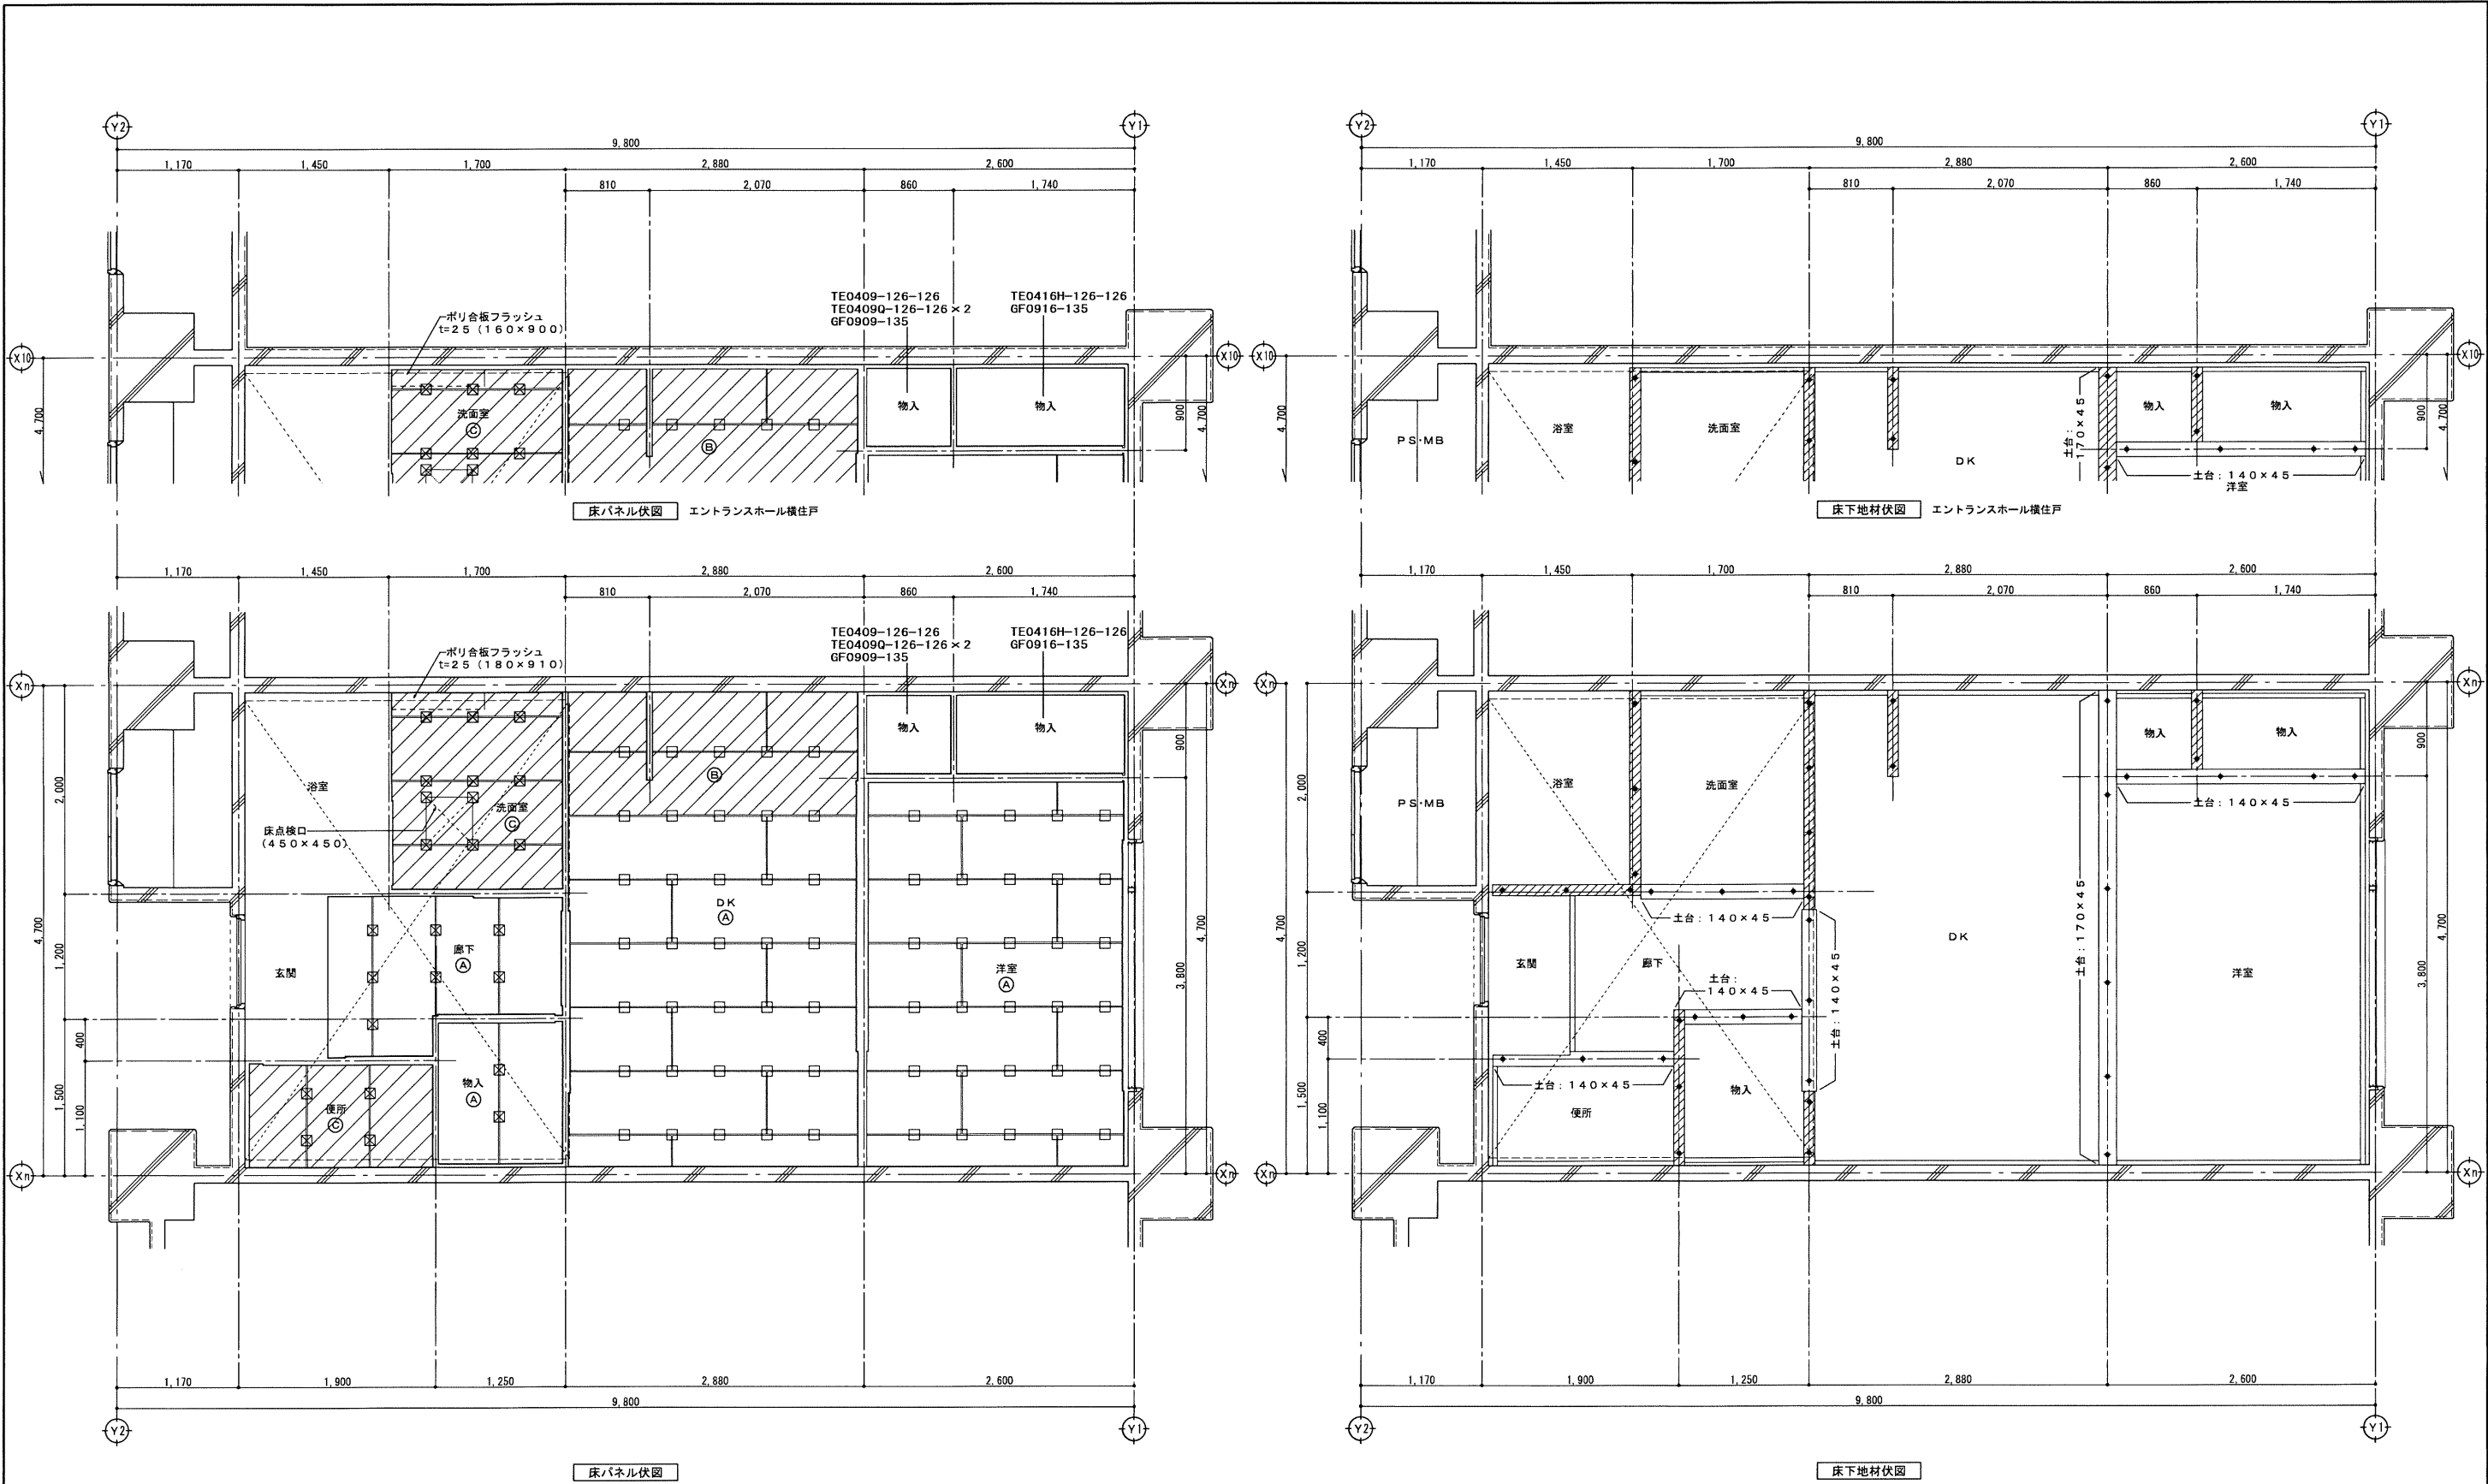





参考図

床 仕 様	A	床下地 …… ベースパネル・パーティクルボード t=20.0 接着 …… ラワン合板（防虫合板）T/1 t=12.0 + ラワン合板（防虫合板）T/1 t=5.5 仕上 …… CFシート t=2.3（内装部品外）	(床凡例) ☐ パネフロアー用支持脚 …… YPE-125（1階 WP-125） ☒ パネフロアー用支持脚 …… YPE-310（1階 WP-290） ☒ 床下点検口 450角（アルミ枠） ☒ 流し廻り・洗面・便所のパーティクルボードはパラフィン処理したものとす。 ☒ パネル TE …… 押入パネル 中・上段 t=30（両面：ラワン合板（防虫）t=4.0貼） GF …… 押入パネル 下段 t=42（ラワン合板（防虫）t=9.0貼）	表面仕上材略記号 <table><tr><td>126</td><td>ラワン合板（防虫合板）</td><td>T/1</td><td>t=4.0</td></tr><tr><td>135</td><td>ラワン合板（防虫合板）</td><td>T/1</td><td>t=9.0</td></tr><tr><td> </td><td> </td><td> </td><td> </td></tr><tr><td> </td><td> </td><td> </td><td> </td></tr></table>	126	ラワン合板（防虫合板）	T/1	t=4.0	135	ラワン合板（防虫合板）	T/1	t=9.0									(床下地材凡例) 土台 …… 特記なき限り 105×45 とする。（防腐・防蟻処理） 根太 …… 間根太は 45×45 とする。（防腐・防蟻処理） アンカーボルト @900 スラブ下り範囲を示す。 下地材は、米桐又は針葉樹（杉等）2級とする。 アンカーは、内装部品外とする。	工事名称	万崎建替公営住宅第二期建設工事		
		126			ラワン合板（防虫合板）	T/1	t=4.0																		
		135			ラワン合板（防虫合板）	T/1	t=9.0																		
図面名称	内装パネル床伏図（1DKタイプ）																								
A3縮尺	1／60	A1縮尺	1／30																						
堺市	建築都市局	建築部	図面番号	A／108																					
原寸法																									

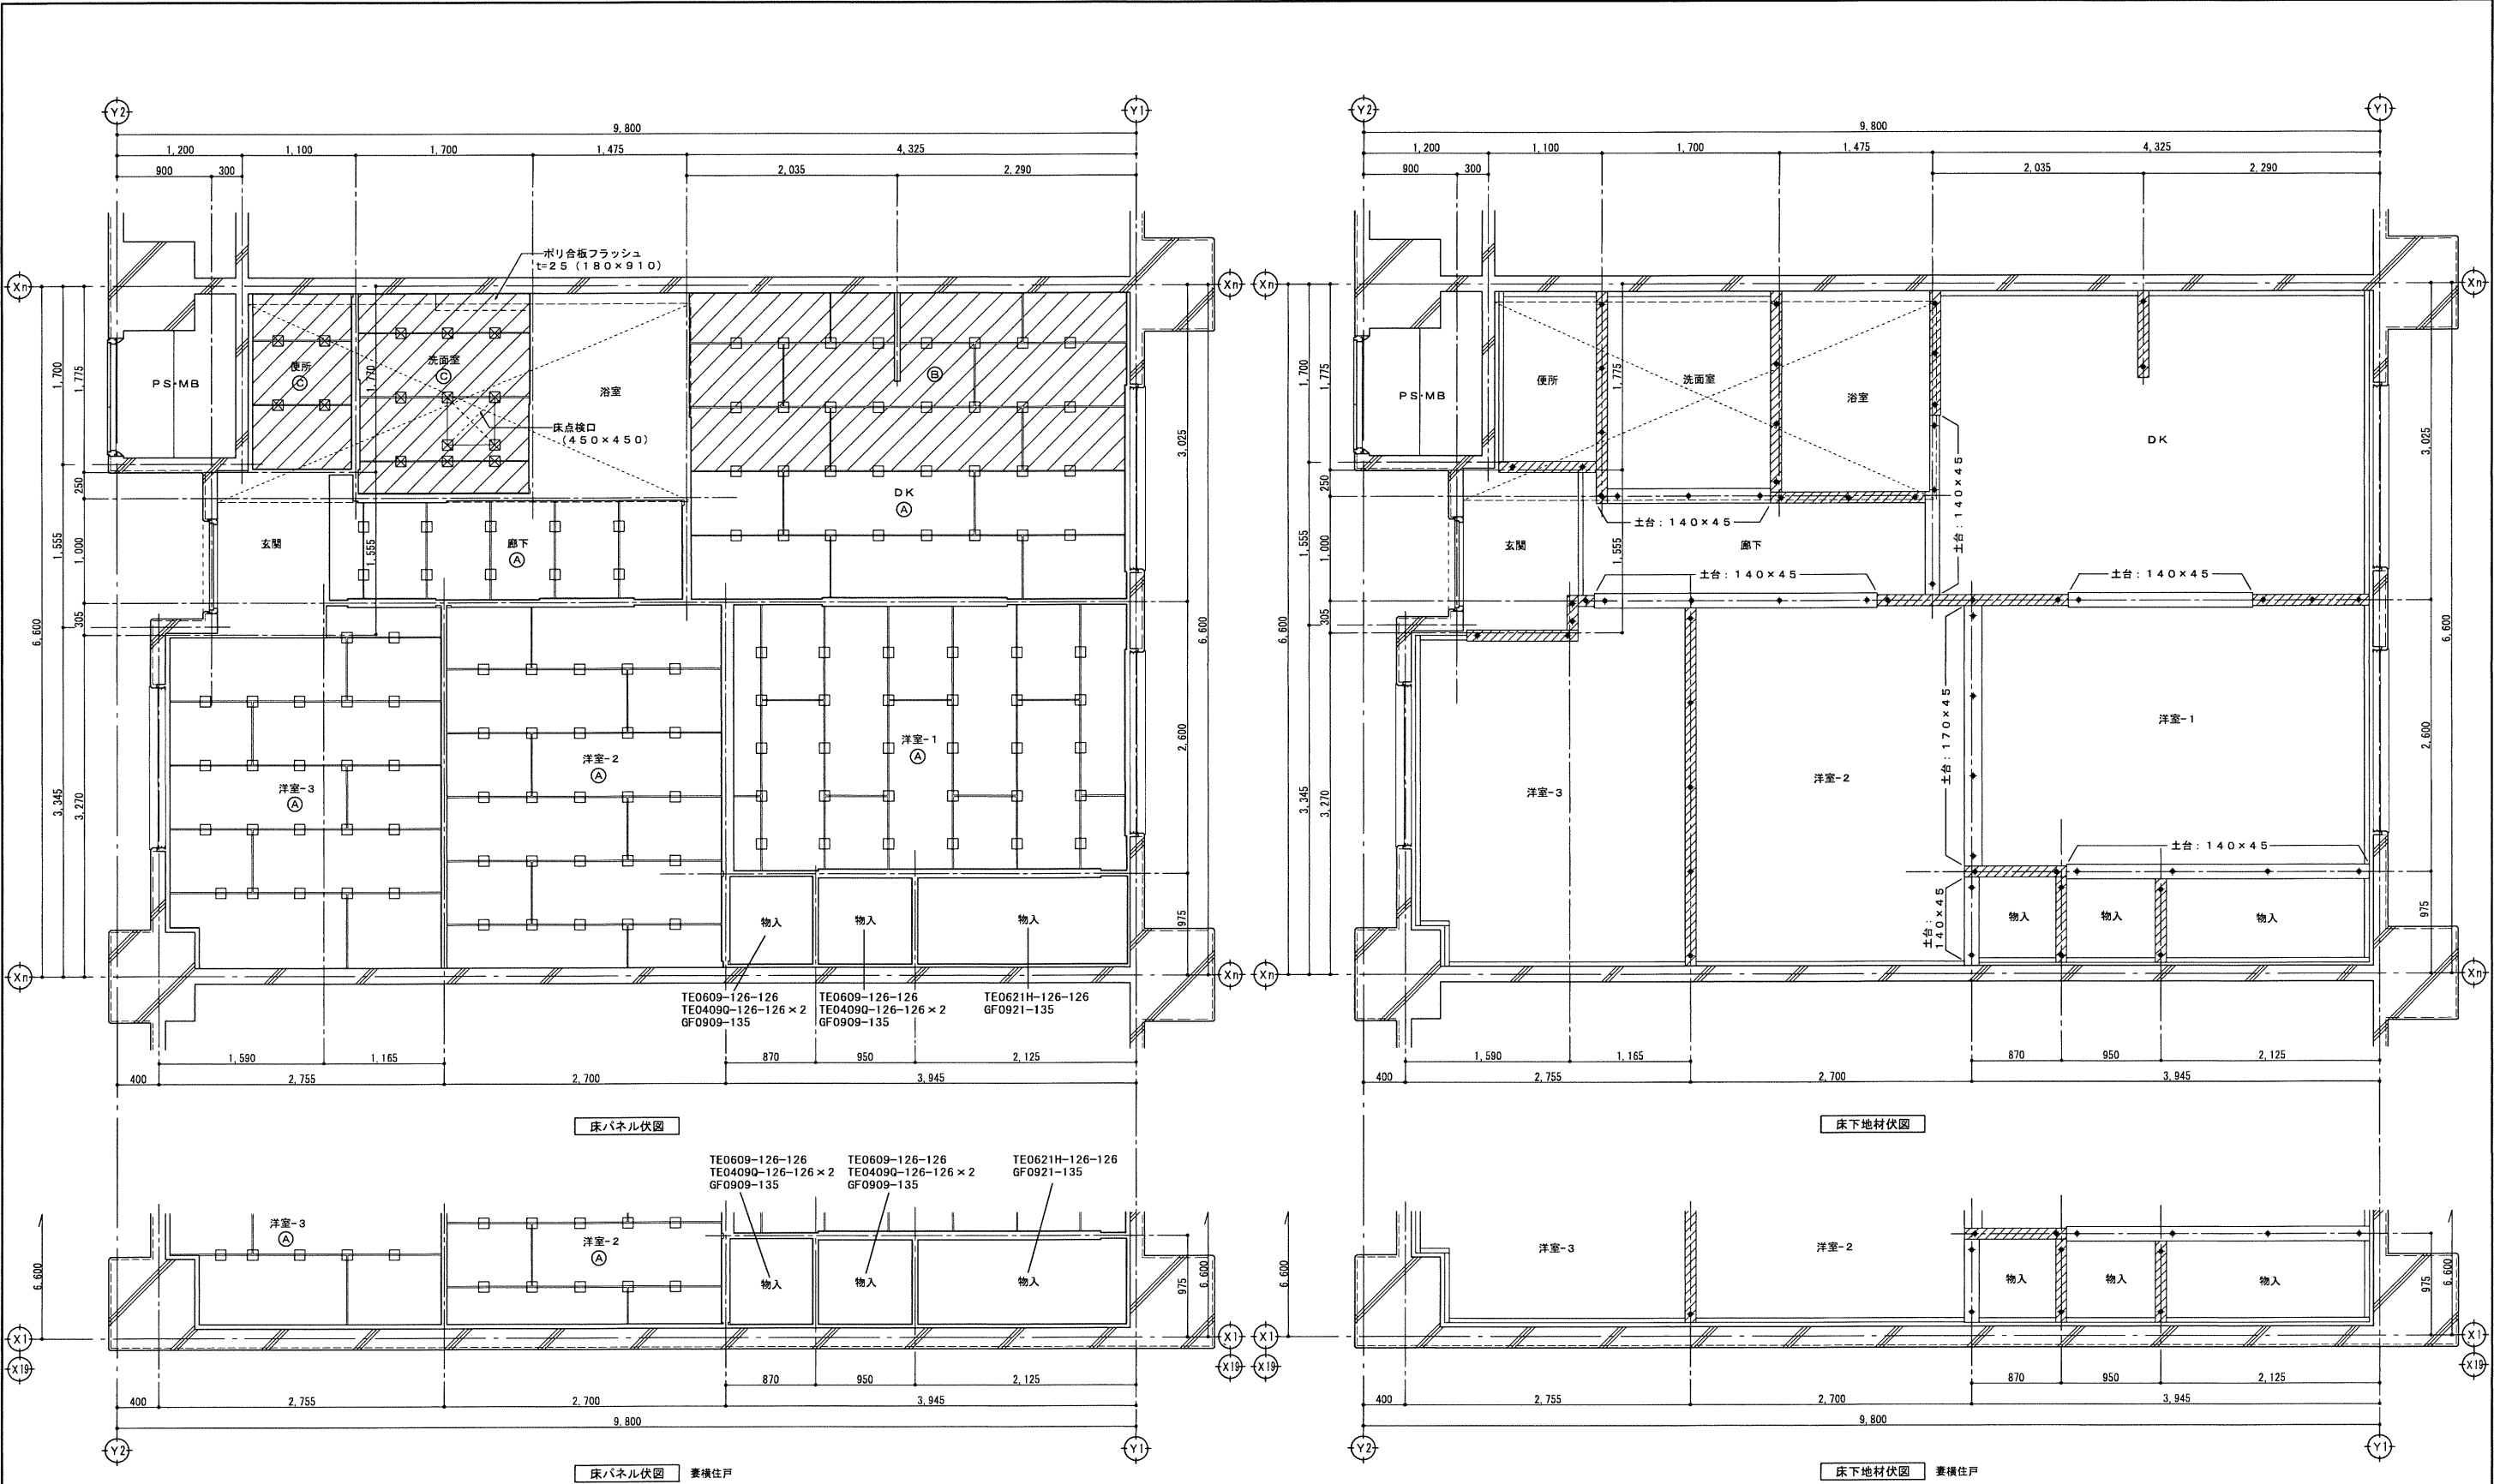





参考図

床 仕 様	Ⓐ	床下地 …… ベースパネル・パーティクルボード t=20.0 接着 …… ラウン合板（防虫合板）T/1 t=12.0 + ラウン合板（防虫合板）T/1 t=5.5 仕上 …… CFシート t=2.3（内装部品外）	(床凡例) □ パネフロアー用支持脚 …… YPE-125（1階 WP-125） ☒ パネフロアー用支持脚 …… YPE-310（1階 WP-290） ☒ 床下点検口 450角（アルミ枠） 濡し廻り・洗面・便所のパーティクルボードはパフィン処理したものとする。 パネル TE …… 押入パネル 中・上段 t=30（両面：ラウン合板（防虫）t=4.0貼） GF …… 押入パネル 下段 t=42（ラウン合板（防虫）t=9.0貼）	表面仕上材略記号 <table><tr><td>126</td><td>ラウン合板（防虫合板）</td><td>T/1</td><td>t=4.0</td></tr><tr><td>135</td><td>ラウン合板（防虫合板）</td><td>T/1</td><td>t=9.0</td></tr><tr><td> </td><td> </td><td> </td><td> </td></tr><tr><td> </td><td> </td><td> </td><td> </td></tr></table>	126	ラウン合板（防虫合板）	T/1	t=4.0	135	ラウン合板（防虫合板）	T/1	t=9.0									(床下地材凡例) 土台 …… 特記なき限り 105×45 とする。（防腐・防蟻処理） 根太 …… 隠根太は 45×45 とする。（防腐・防蟻処理） アンカーボルト @900 スラブ下り範囲を示す。 下地材は、米桐又は針葉樹（杉等）2級とする。 アンカーは、内装部品外とする。	工事名称 万崎建替公営住宅第二期建設工事			
	126	ラウン合板（防虫合板）			T/1	t=4.0																			
	135	ラウン合板（防虫合板）			T/1	t=9.0																			
図面名称	内装パネル床伏図（3DKタイプ）																								
A3縮尺	1／60	A1縮尺	1／30																						
堺市	建築都市局	建築部	図面番号	A／110																					
原寸法																									

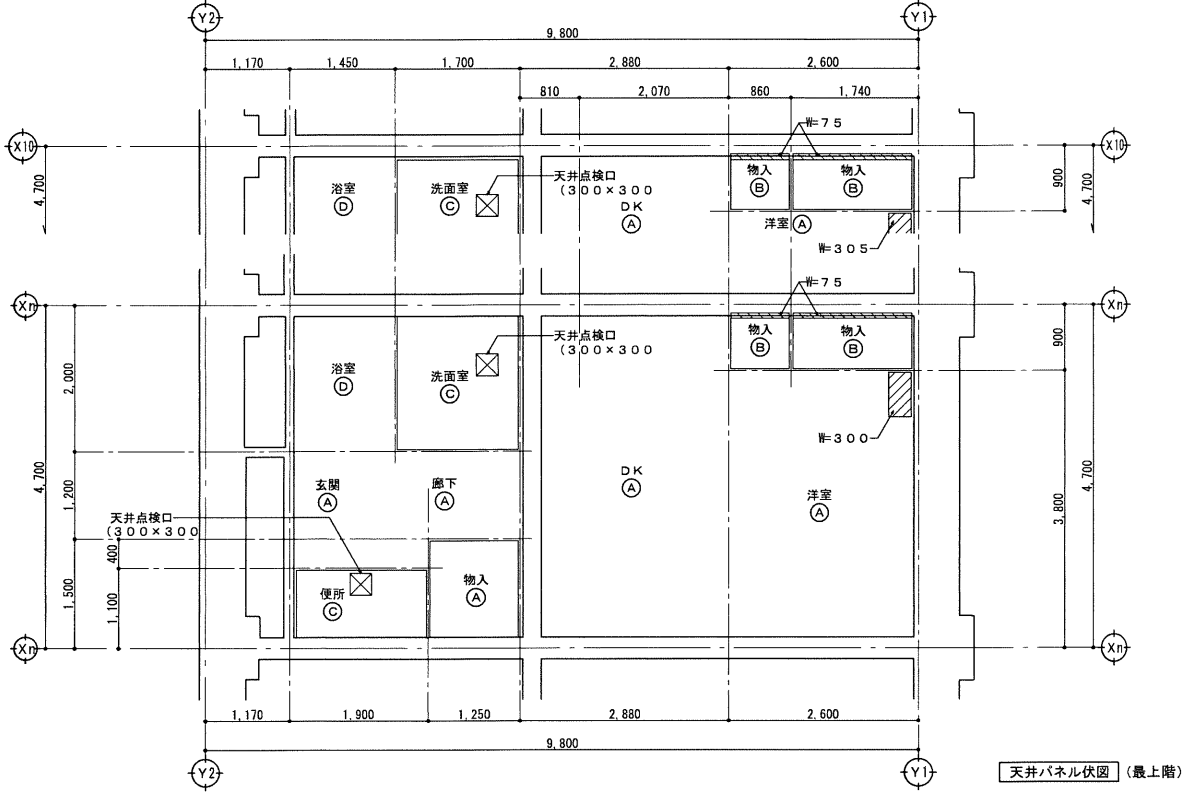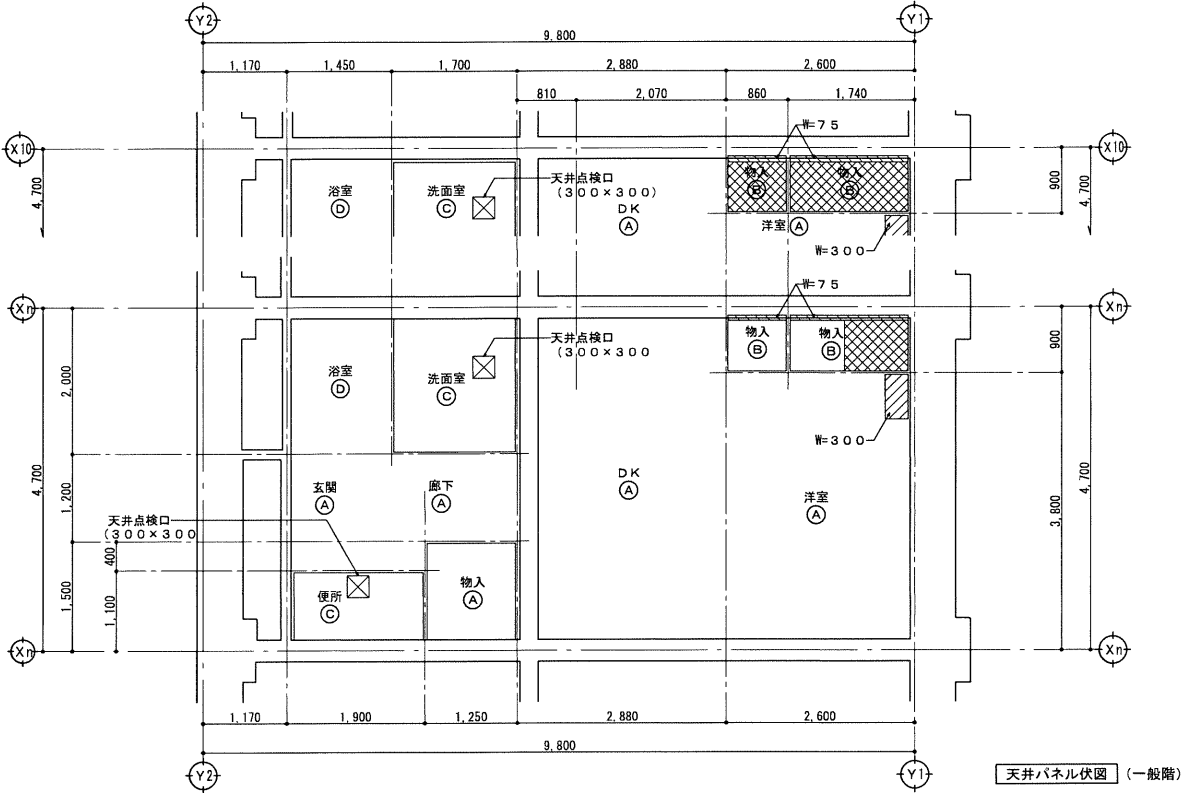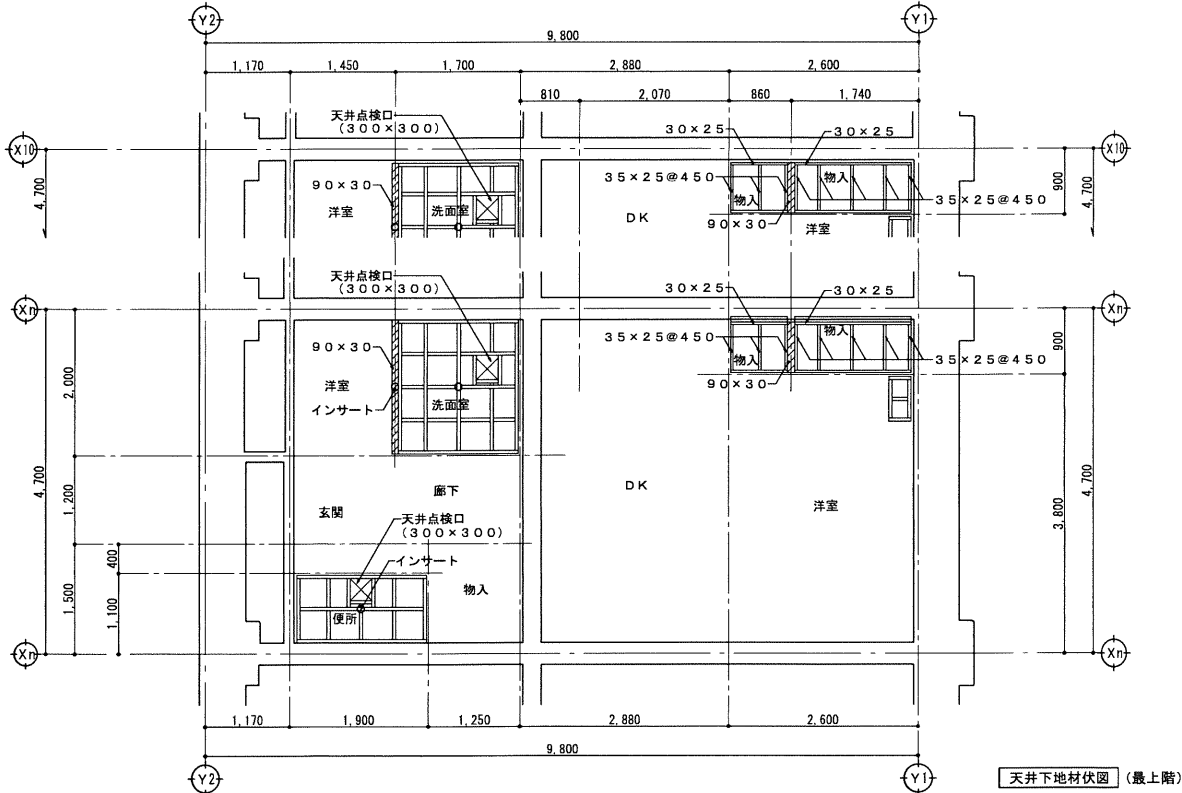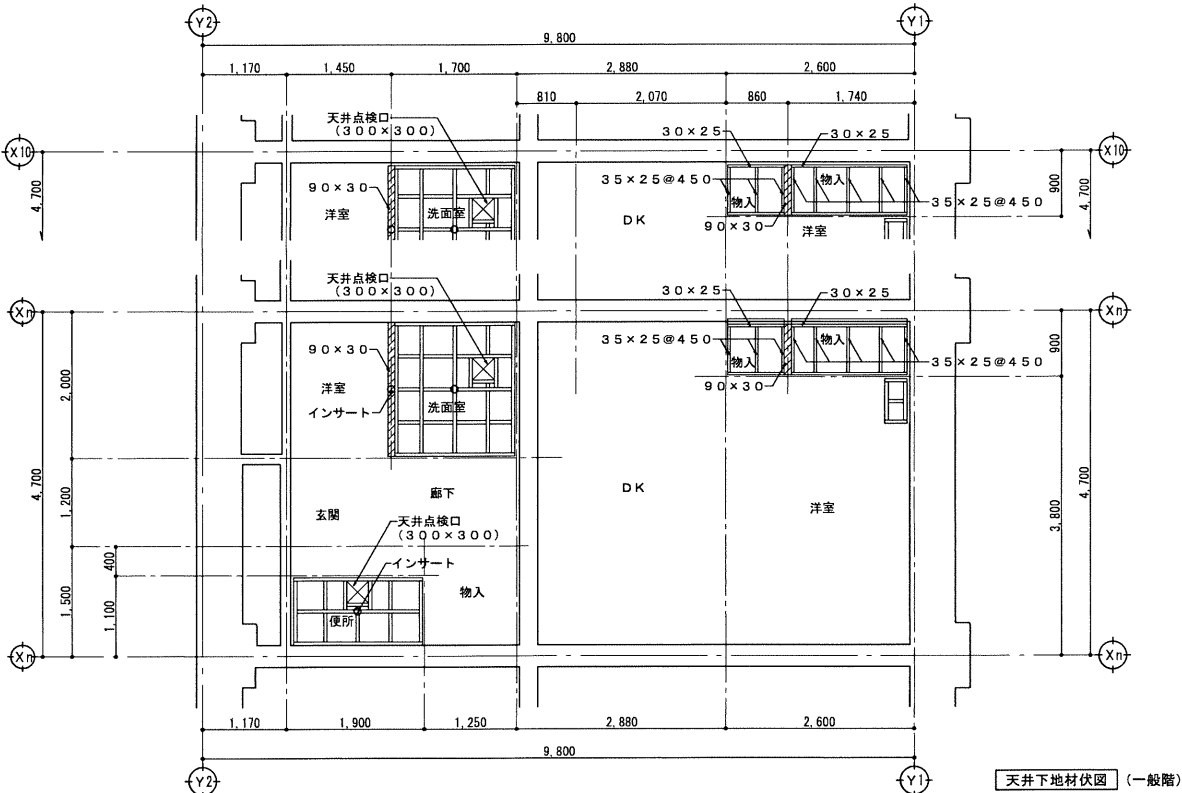





参考図

天井仕様	(天井パネル図)				工事名称	万崎建替公営住宅第二期建設工事		
	天井仕様 (一般階)				図面名称	内装パネル天井伏図 (1DKタイプ)		
	(A) コンクリート打ち放しの上ビニールクロス貼り (B) 木下地+押入用プリント合板 t=4.0 (C) 木下地+石膏ボード t=9.5+ビニールクロス貼り (D) コンクリート打ち放し補修				A3縮尺	1/100	A1縮尺	1/50
	天井仕様 (最上階)				図面番号	A / 111		
	天井凡例 石膏ボード t=9.5 押入用プリント合板 t=4.0 スラブ下断熱材ポリスチレンフォーム t=25 (内装部品外) 天井点検口 300角 (アルミ枠) 注) ビニールクロス貼りは内装部品外とする。 軽鉄下地+石膏ボードは内装部品外とする。				図面法	0 500 1,000 2,000 3,000 4,000 5,000mm		

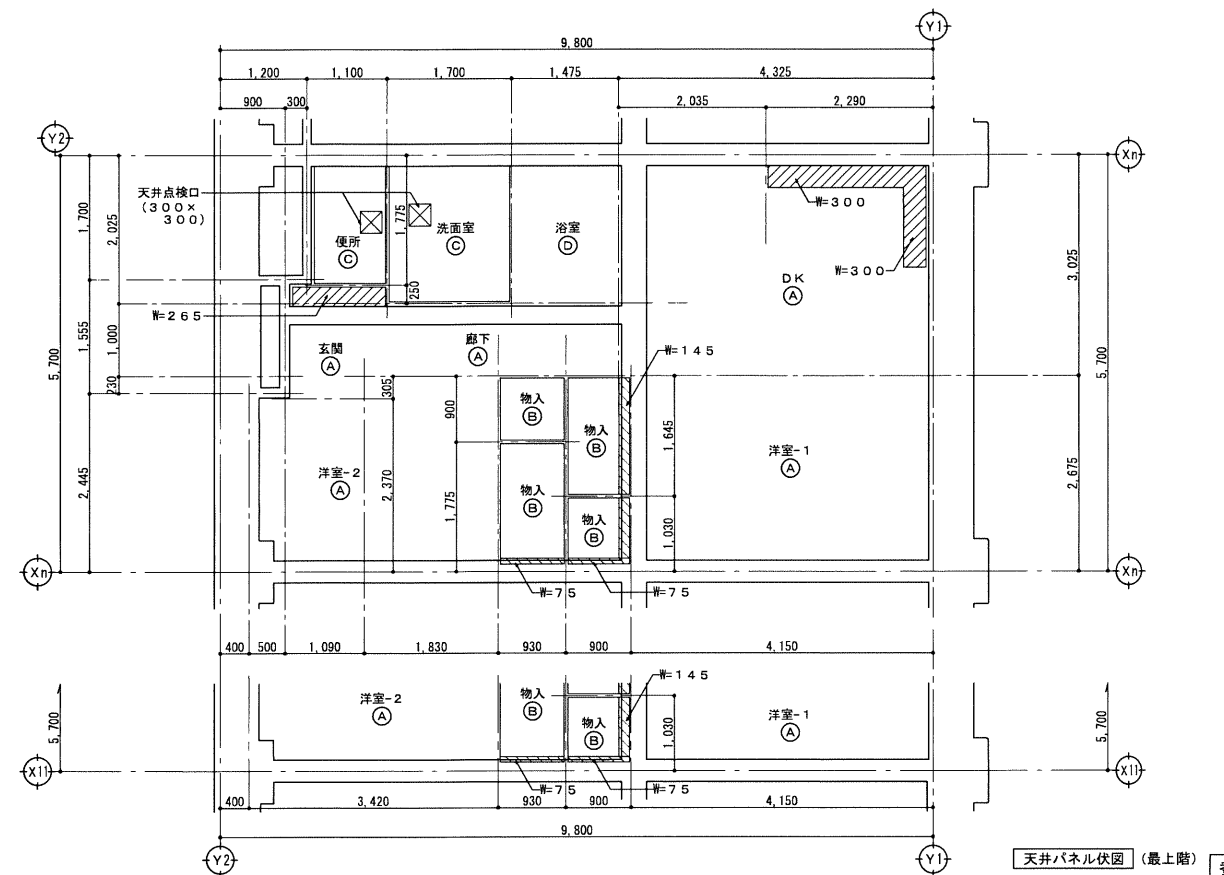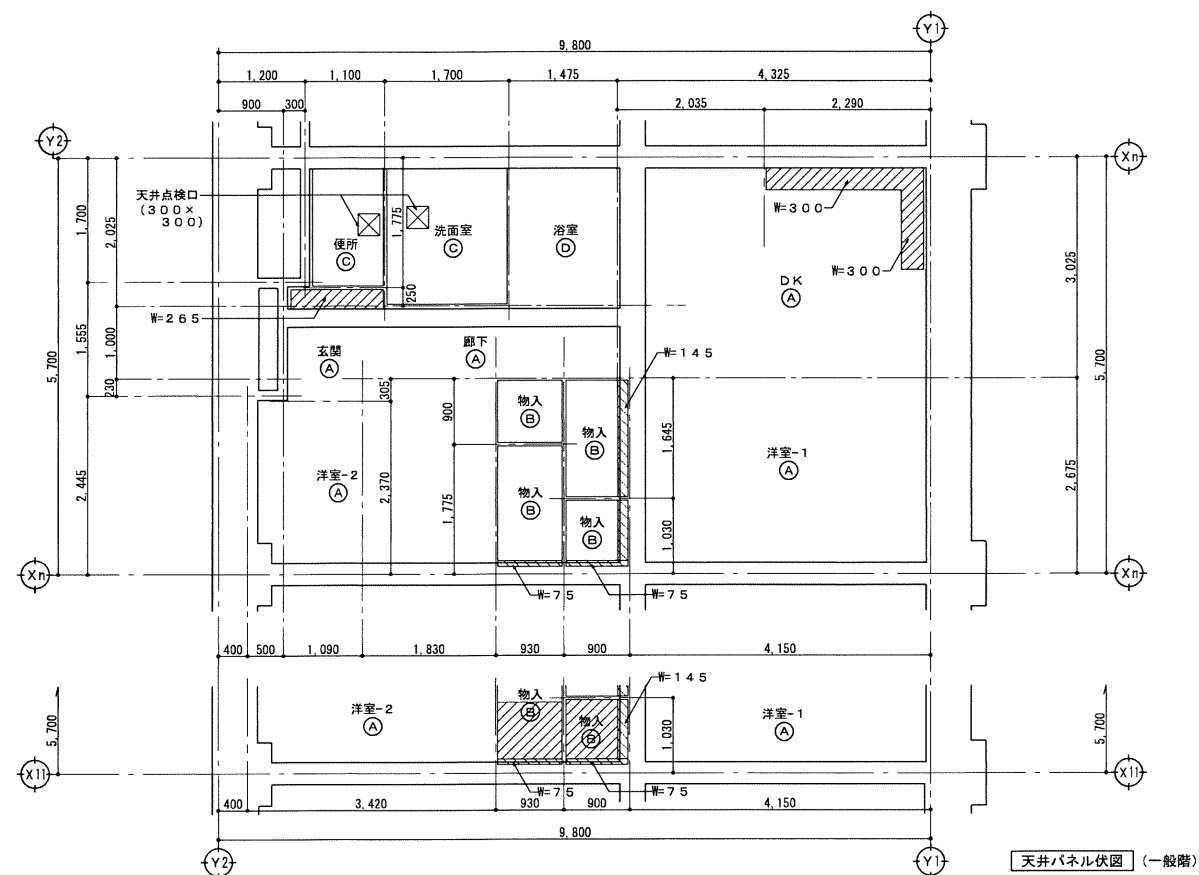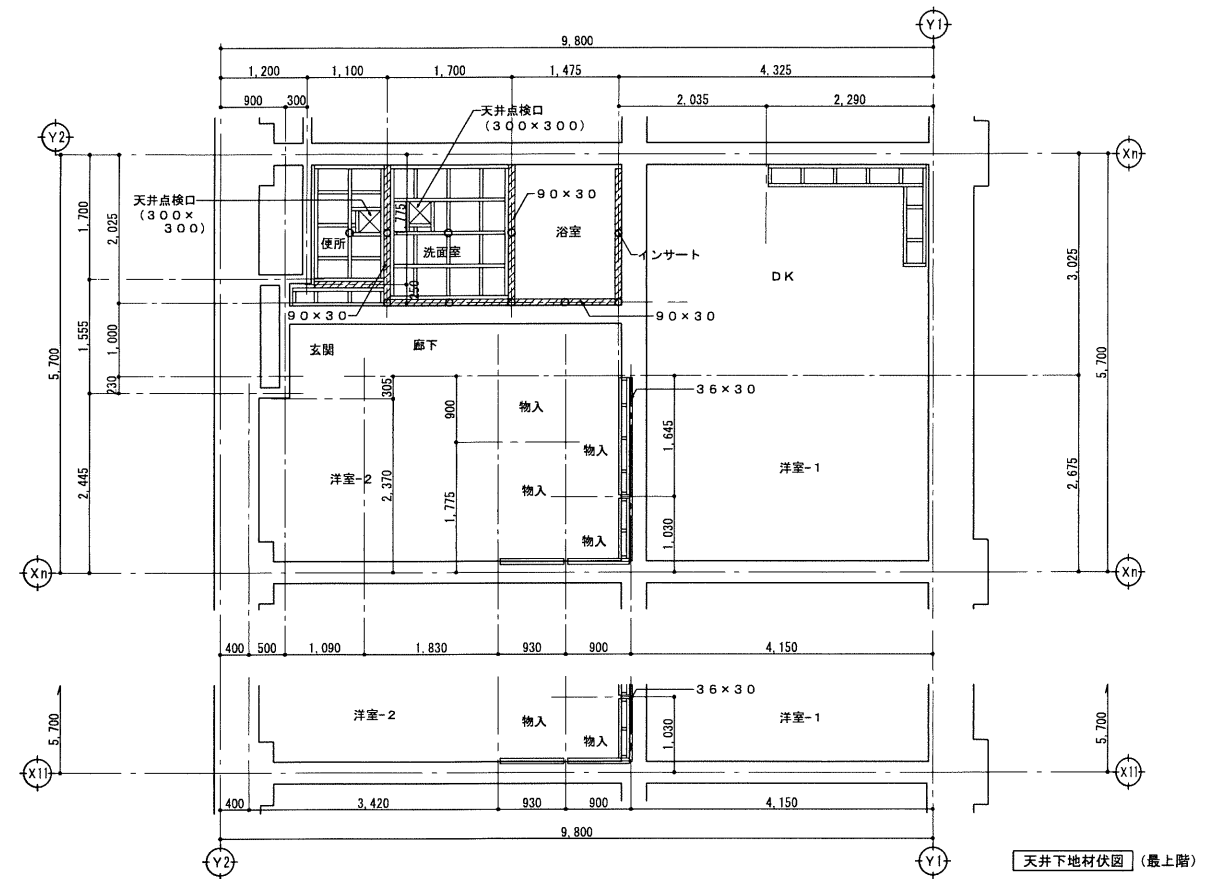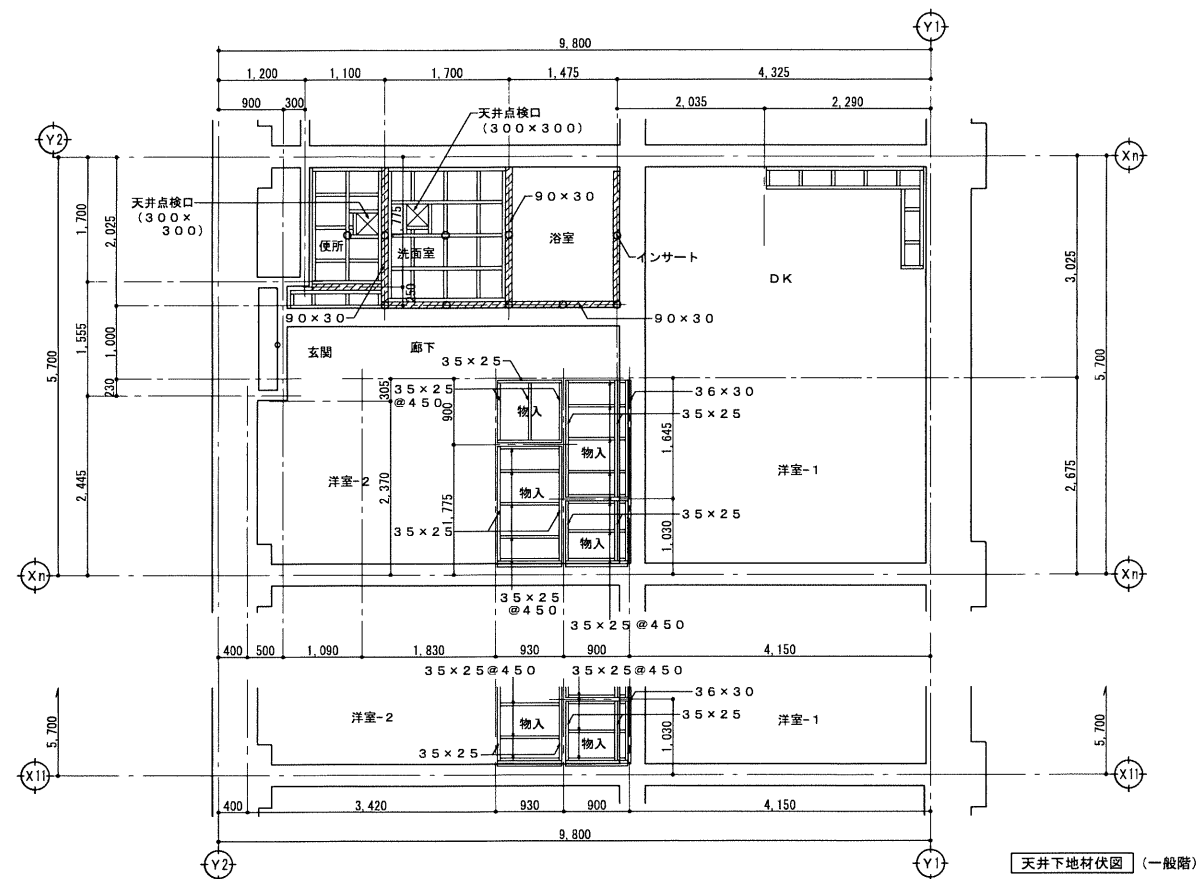

考図

(天井バネル図) 天井仕様 (一般階) Ⓐ …… コンクリート打ち放しの上ビニールクロス貼り Ⓑ …… 木下地+押入用プリント合板 t=4.0 Ⓒ …… 木下地+石膏ボード t=9.5+ビニールクロス貼り Ⓓ …… コンクリート打ち放し補修		天井仕様 (最上階) Ⓐ …… 軽鉄下地+石膏ボード t=9.5+ビニールクロス貼り Ⓑ …… 軽鉄下地+石膏ボード t=9.5+押入用プリント合板 t=4.0 Ⓒ …… 木下地+石膏ボード t=9.5+ビニールクロス貼り Ⓓ …… コンクリート打ち放し補修 天井裏: 住宅用グラスウール t=50 (内装バネル部品外) 敷き込み (浴室を除く)		天井凡例 Ⓐ …… 石膏ボード t=9.5 Ⓑ …… 押入用プリント合板 t=4.0 Ⓒ …… スラブ下断熱材ポリスチレンフォーム t=25 (内装部品外) Ⓓ …… 天井点検口 300角 (アルミ枠) 注) ビニールクロス貼りは内装部品外とする。 軽鉄下地+石膏ボードは内装部品外とする。		(天井下地材凡図) 天井下地材凡例 Ⓐ …… 90×30 Ⓑ …… 40×30 Ⓒ …… インサート+吊木 (40×30) Ⓓ …… 天井点検口 300角 (アルミ枠) 注) 特記なき野縁、廻野縁は40×30とする。 下地材は米褐又は針葉樹(杉等)2級とする。 インサートは内装部品外とする。		工事名称 万崎建替公営住宅第二期建設工事 図面名称 内装バネル天井凡図 (2DKタイプ) A3縮尺 1/100 A1縮尺 1/50 堺市 建築都市局 建築部 図面番号 A / 112 			
--	--	---	--	---	--	---	--	--	--	--	--

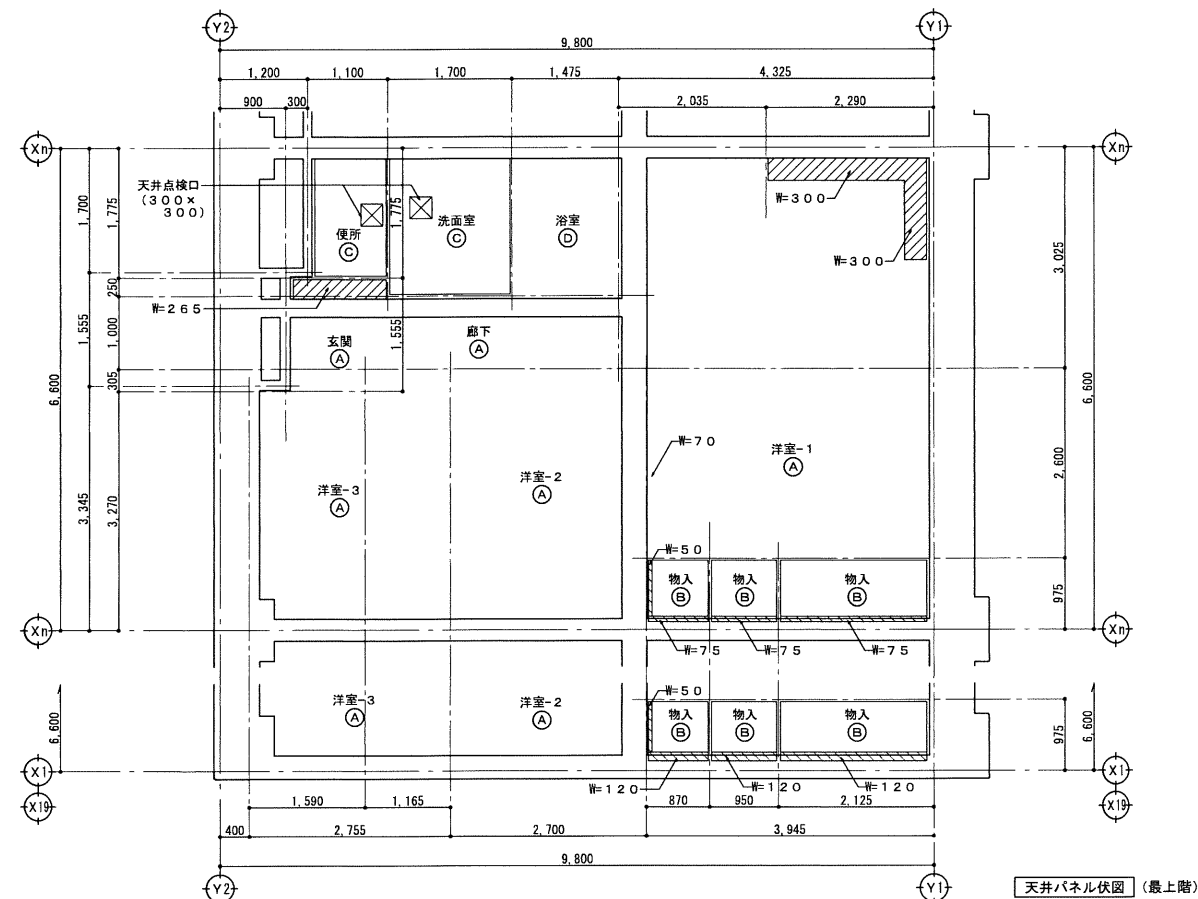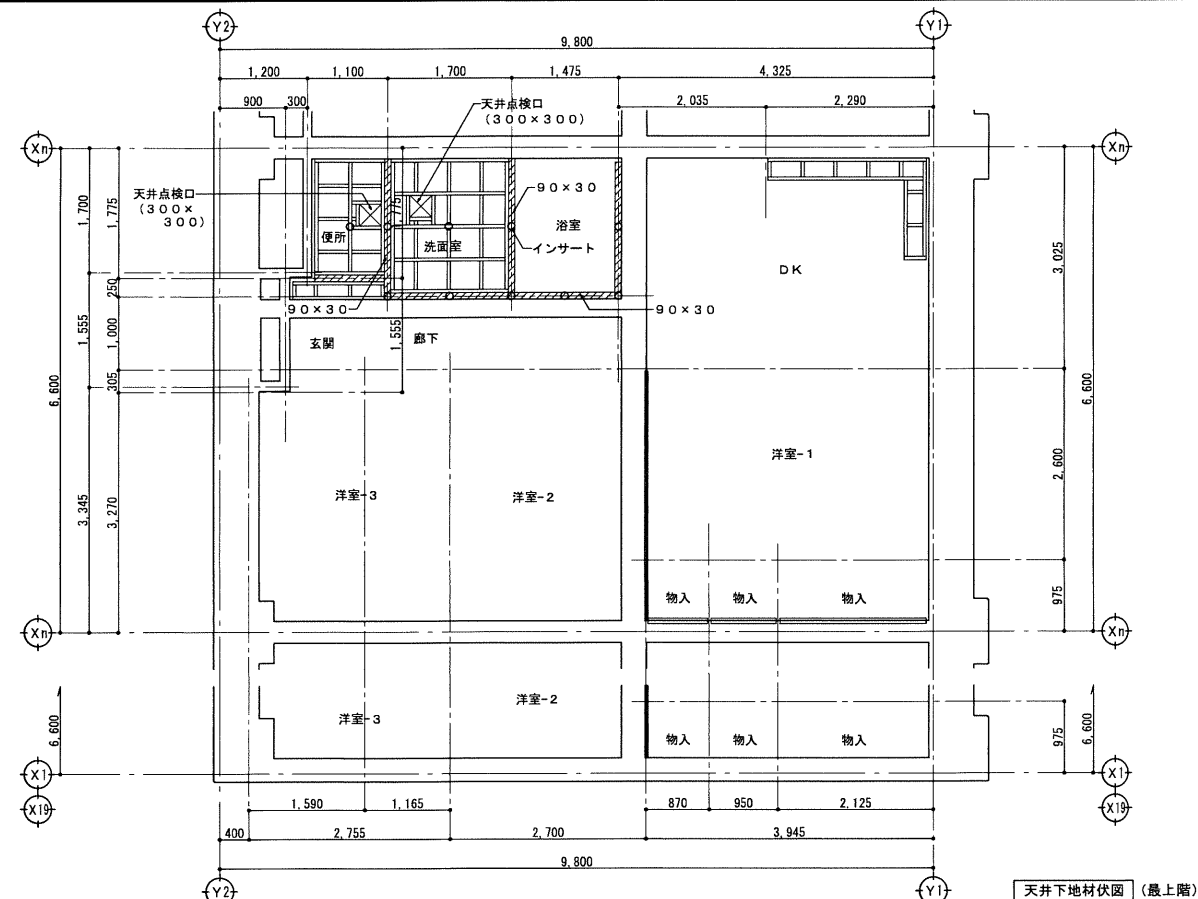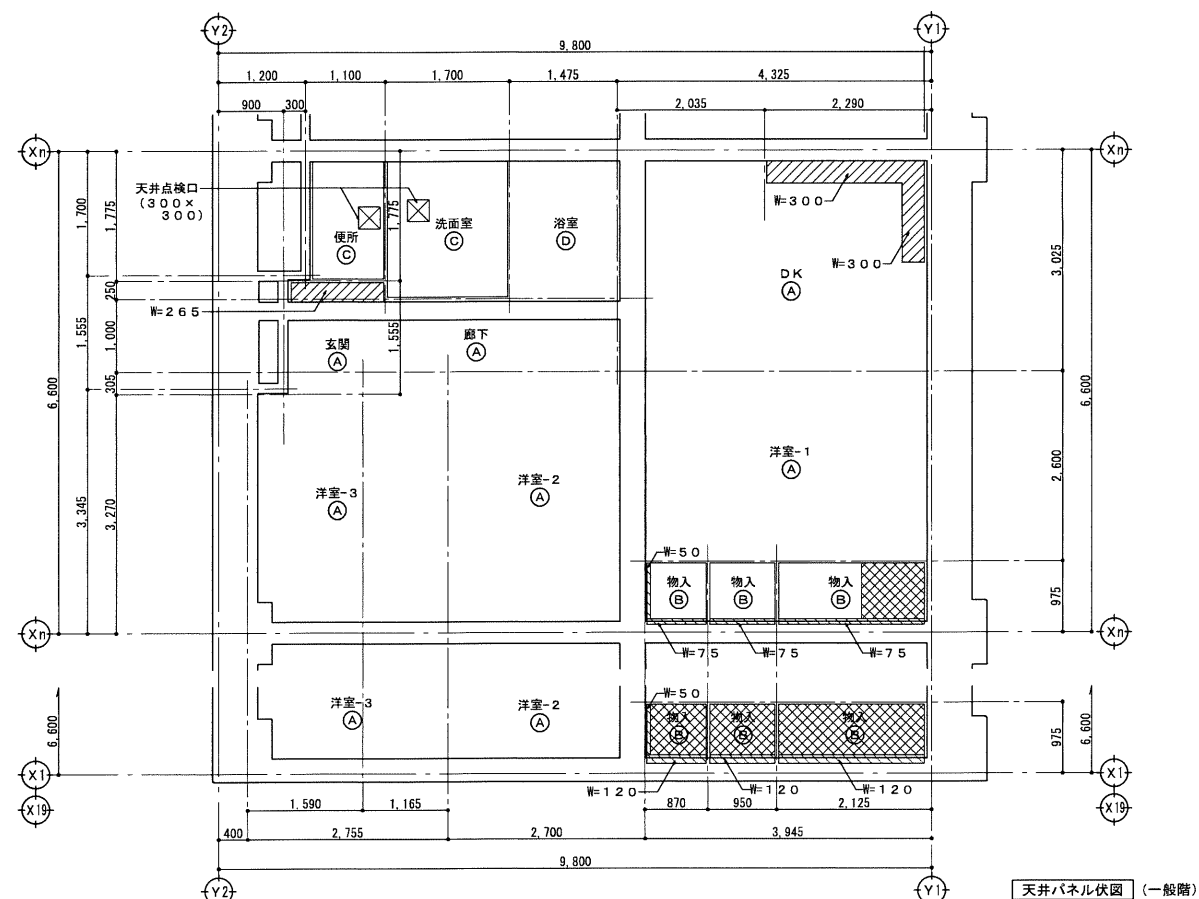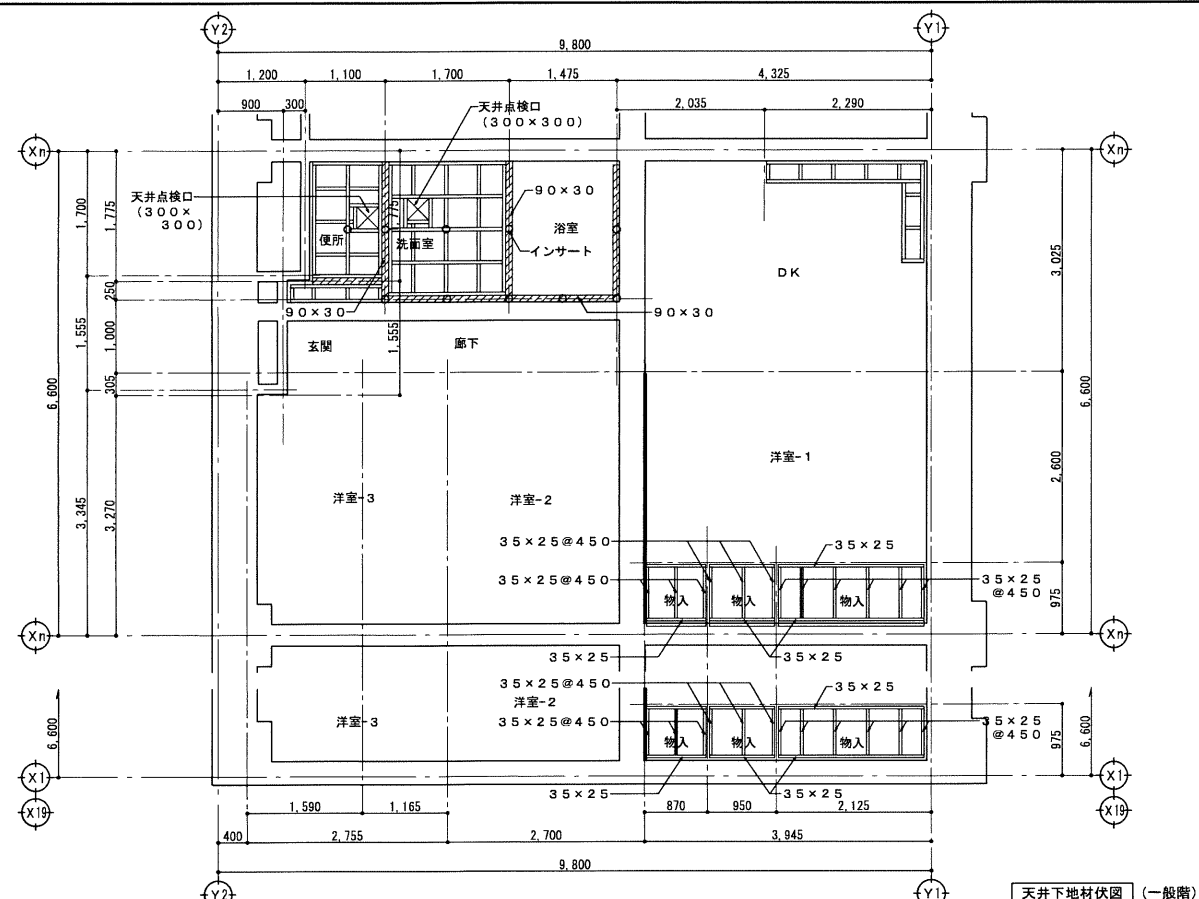

(天井・バルコ) 天井仕様 (一般階) 天井仕様 (最上階) 天井凡例 天井裏: 住宅用グラスウール t=50 (内装パネル部品外) 敷き込み (浴室を除く)		(天井・下地材伏図) 天井下地材凡例 注) ビニルクロス貼りは内装部品外とする。 軽鉄下地+石膏ボードは内装部品外とする。		注) 特記なき野縁、窓野縁は 40×30 とする。 下地材は米椀又は針葉樹 (杉等) 2 級とする。 インサートは内装部品外とする。		工事名称 図面名称 A3 縮尺 堺市 図面番号 図面縮尺	万崎建替公営住宅第二期建設工事 内装パネル天井伏図 (3DKタイプ) 1 / 100 建築都市局 建築部 A / 113 0 500 1,000 2,000 3,000 4,000 5,000mm
天井仕様 (一般階)	天井仕様 (最上階)	天井凡例	天井下地材凡例	注)	工事名称	図面縮尺	
(A) …… コンクリート打ち放しの上ビニルクロス貼り	(A) …… 軽鉄下地+石膏ボード t=9.5+ビニルクロス貼り	(A) …… 石膏ボード t=9.5	(A) …… 90×30	特記なき野縁、窓野縁は 40×30 とする。 下地材は米椀又は針葉樹 (杉等) 2 級とする。 インサートは内装部品外とする。	図面名称	図面縮尺	
(B) …… 木下地+押入用プリント合板 t=4.0	(B) …… 軽鉄下地+石膏ボード t=9.5+押入用プリント合板 t=4.0	(B) …… 押入用プリント合板 t=4.0	(B) …… 40×30		万崎建替公営住宅第二期建設工事	1 / 100	
(C) …… 木下地+石膏ボード t=9.5+ビニルクロス貼り	(C) …… 木下地+石膏ボード t=9.5+ビニルクロス貼り	(C) …… スラブ下断熱材ポリスチレンフォーム t=25 (内装部品外)	(C) …… インサート+吊木 (40×30)		内装パネル天井伏図 (3DKタイプ)	A1 縮尺	
(D) …… コンクリート打ち放し補修	(D) …… コンクリート打ち放し補修	(D) …… 天井点検口 300 角 (アルミ枠)	(D) …… 天井点検口 300 角 (アルミ枠)		A3 縮尺	1 / 50	
					堺市	図面番号	
					建築都市局 建築部	A / 113	
					図面縮尺		
					0 500 1,000 2,000 3,000 4,000 5,000mm		

キッチン仕様書（P L型）

品 名	仕 様	
天板	材質	ステンレス（SUS304）
	シンク	ステンレス SQシンク 裏面防音防滴カバー付
	部品	浅型ゴミ収容トラップ（封水量 50m/m以上） VP40用アダプター付
下台	厚	PL型 オレフィンシート貼化粧バーチ t=15 観音開き部分合わせ目パッキン付（左扉のみ） 引手：ABS樹脂 クロムメッキ仕上<P1>
	本体	化粧板、木口は樹脂テープ貼（ホワイト（TW色）） 丁番：スライド丁番
	底板	化粧板
	部品	本体パッキン 包丁差し 棚板 側面板：SUS430
	吊戸棚	下台と同じ Hラッチ（シモダイラ）付 観音開き部分合わせ目パッキン付（左扉のみ） 化粧板、木口は樹脂テープ貼（ホワイト（TW色）） 丁番：スライド丁番
中間棚	水切棚	ステンレス製（公団1B型1段）
レンジフード	—	（別途）（設備工事）
照明器具	—	（別途）（設備工事）
水栓	—	（別途）（設備工事）
水切りカバー	—	ステンレス SUS304 t=0.6

建 築 工 事

取付下地の造作工事
コーキング工事
建築との取合い工事
化粧ケイカル板取付工事（加熱機器周りは火災予防条例に基づく不燃ボード下地）
吊りボルト用インサート工事

給排水衛生設備工事

給水・給湯配管工事及び水栓金具との接続工事
排水配管及び排水トラップとの接続工事
ガスコック器具及びガス配管接続工事
ダクト工事及びレンジフード接続工事
水栓取付工事

電気設備工事


レンジフード用電源及びコンセント取付工事
照明器具電源及び照明器具取付工事、但しフラッシュ内配線・ケーブル取込はキッチン工事

仕様確認項目

下台原色	監督職員と協議の上決定のこと。
------	-----------------


構成表

住戸タイプ名	開口寸法	戸 数
1DKタイプ	1,950	15
2DKタイプ	1,900	88
3DKタイプ	1,900	40
合 計		143

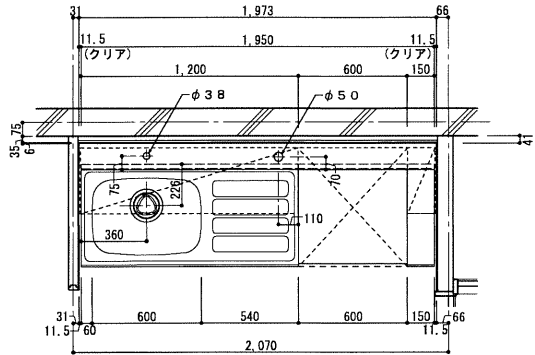



シンクを基準			
「左」勝手		「右」勝手	
住戸タイプ名	戸 数	住戸タイプ名	戸 数
1DKタイプ	7	1DKタイプ	8

※ フードの左右勝手なし

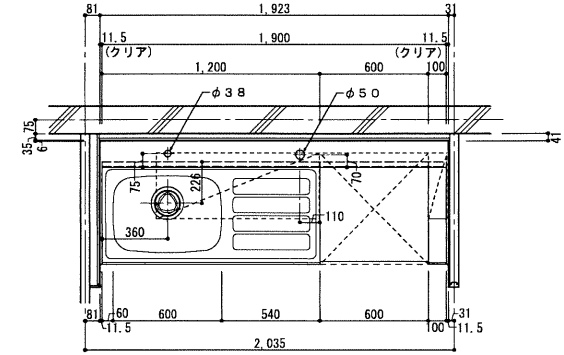


シンクを基準			
「左」勝手		「右」勝手	
住戸タイプ名	戸 数	住戸タイプ名	戸 数
2DKタイプ	48	2DKタイプ	40
3DKタイプ	16	3DKタイプ	24

※ フードの左右勝手なし

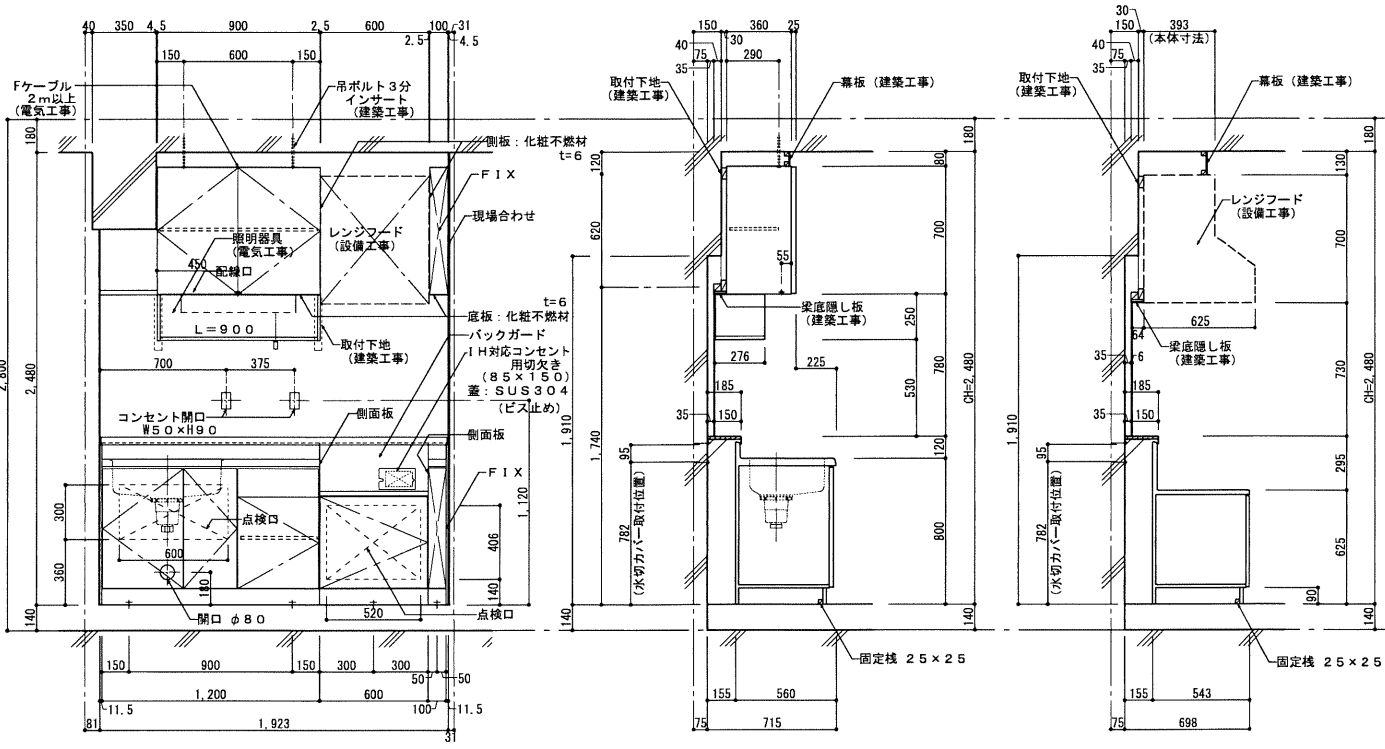
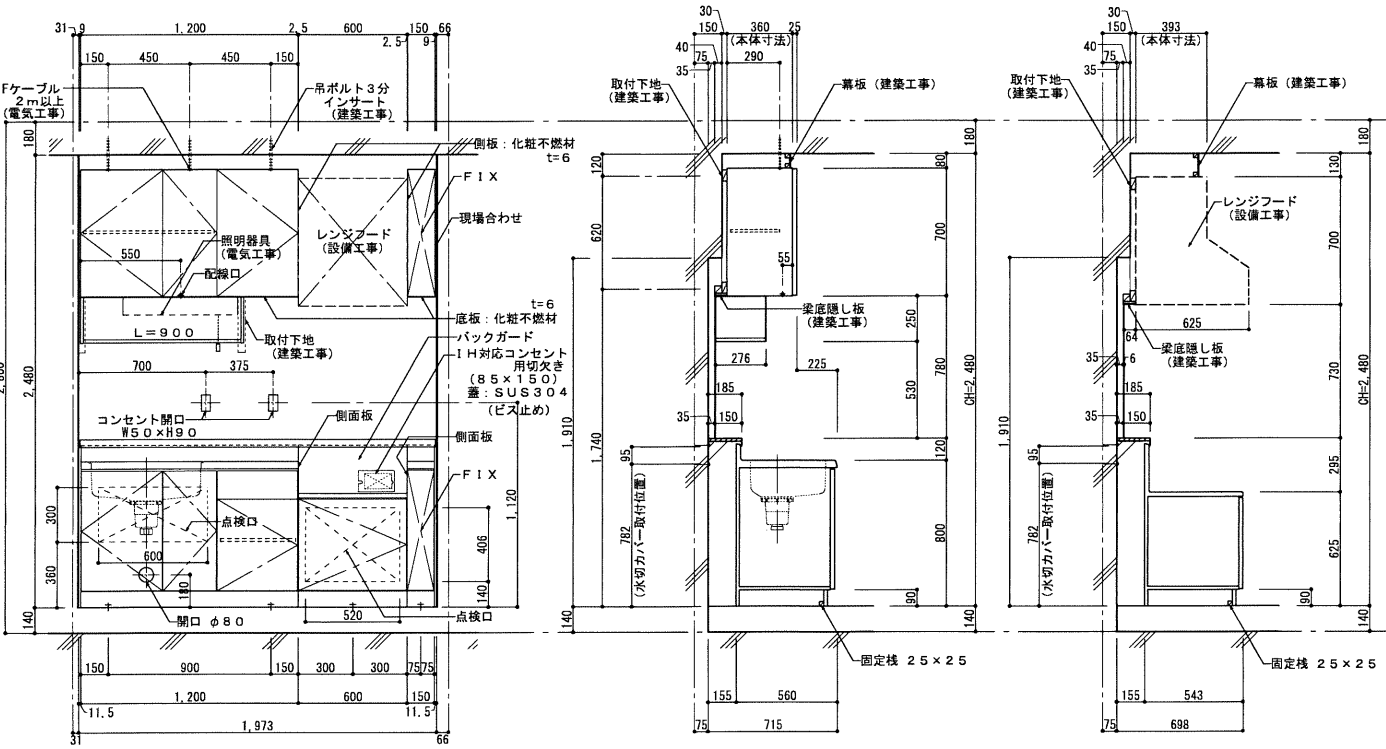


注 記・備 考


工事名称	万崎建替公営住宅第二期建設工事		
図面名称	台所セット詳細図（参考図）		
A3縮尺	1／40	A1縮尺	1／20
堺市 建築都市局 建築部	図面番号	A／114	
原寸法			

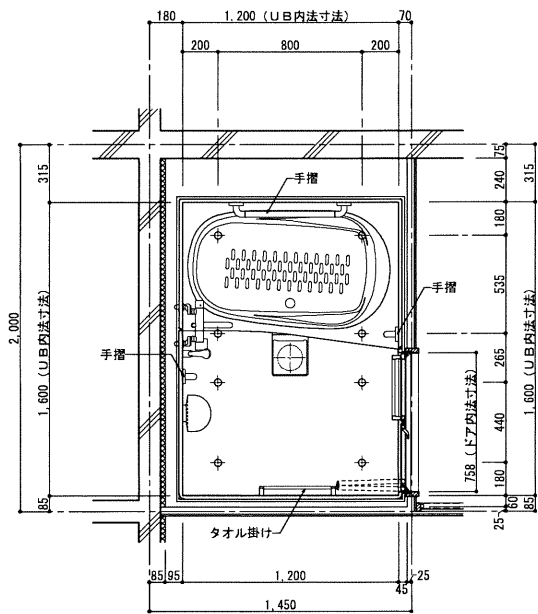


1DKタイプ

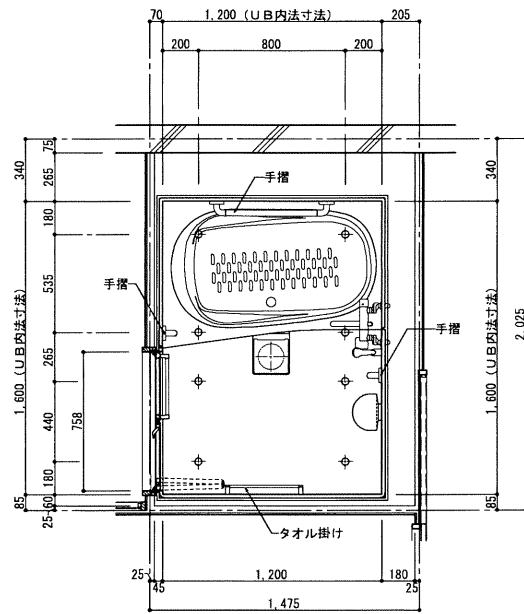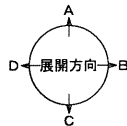

2DKタイプ
3DKタイプ

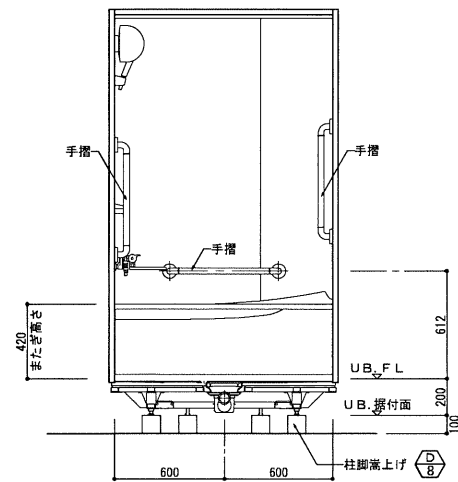


A 面

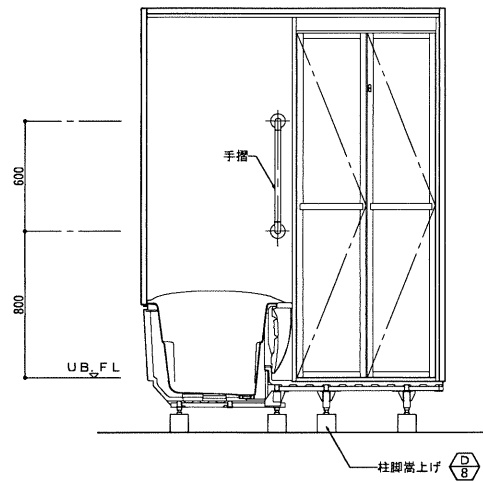


B 面

長寿社会対応型 Bユニットバス	
名 称	材 質
防水パン本体	FRP
浴槽本体	FRP
エプロンパネル	AAS+ABS
壁パネル	化粧鋼板複合パネル
天井パネル	化粧鋼板複合パネル
天井点検蓋	化粧鋼板複合パネル
ドア (枠)	アルミアルマイト処理、ロック付、非常用錠付
照明	樹脂グローブ (LEDランプ)
タオル掛	ステンレス L=400
排水トラップ	ABS
I型手摺 (浴槽側短辺)	塩化ビニール被膜ステンレスφ32 L=600
I型手摺 (浴槽背面)	塩化ビニール被膜ステンレスφ32 L=600
I型手摺 (洗い場)	塩化ビニール被膜ステンレスφ32 L=600
混合水栓《機械設備工事》	壁付シングル シャワー混合水栓
耐水鏡	W295×H950

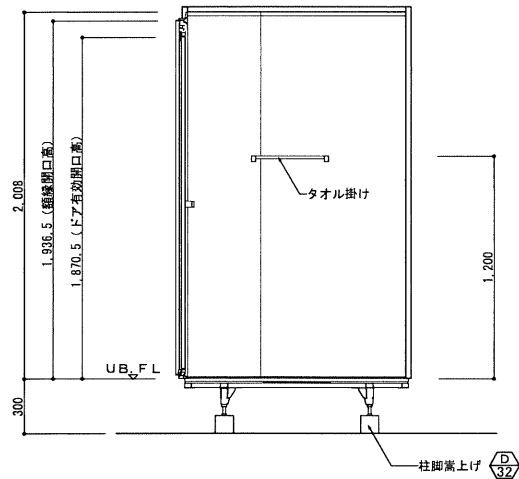


C 面

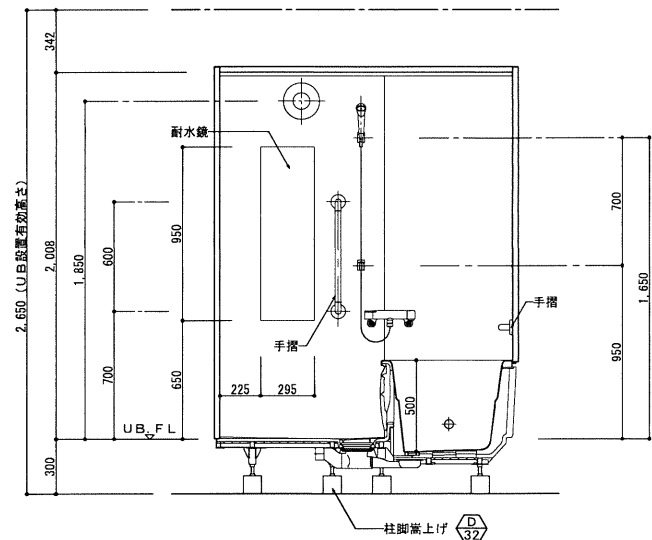


D 面

1DK住戸 ALV算定図・算定表

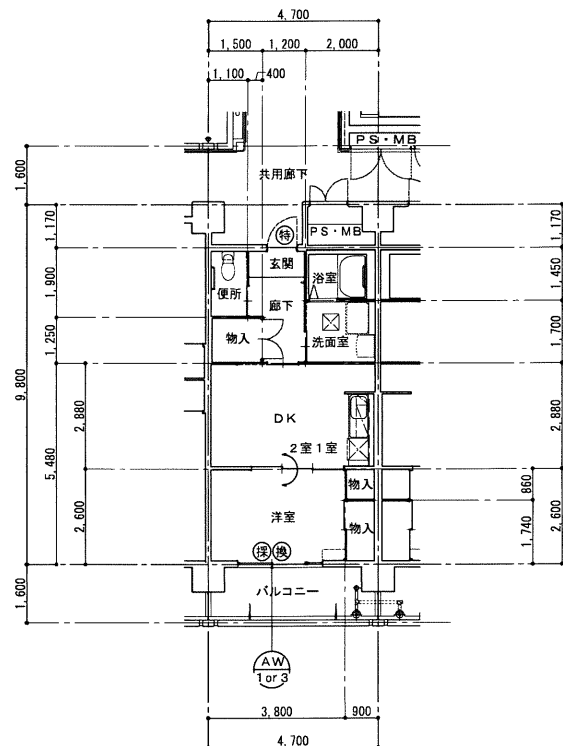居室ALV（採光・換気）チェック表 （採光補正係数は1とした場合）


室名	計算式				判定
DK＋洋室	室面積 (A)	$4.700 \times 2.880 = 13.5360$ $3.800 \times 2.600 = 9.8800$ 計 23.4160 → 23.42 m ²			
	採光面積 (L)	必要採光面積 有効採光面積 (AW-1・3) (同上軸) $23.42 \times 1/7 = 3.345 \text{ m}^2$ $1.850 \times 1.800 \times 1 \text{箇所} = 3.330$ $0.400 \times 1.800 \times 1 \text{箇所} = 0.720$ 計 4.050 3.345 (必要) < 4.050 (有効)			【適】
	換気面積 (V)	必要換気面積 有効換気面積 (AW-1・3) $23.42 \times 1/20 = 1.171 \text{ m}^2$ $1.850 \times 1.800 \times 0.500 \text{(形式倍率)} \times 1 \text{箇所} = 1.665$ 計 1.665 1.171 (必要) < 1.665 (有効)			【適】

2DK住戸 ALV算定図・算定表

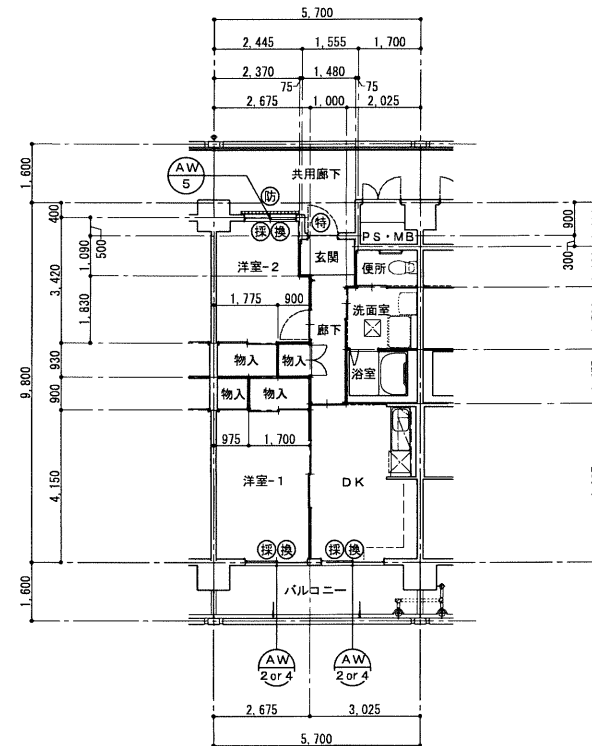居室ALV（採光・換気）チェック表 （採光補正係数は1とした場合）


室名	計算式				判定
DK	室面積 (A)	3.025×4.325	$= 13.0831$ 計 $13.0831 \rightarrow 13.09 \text{ m}^2$		
	採光面積 (L)	必要採光面積 有効採光面積 (AW-2・4)	$13.09 \times 1/7 = 1.870 \text{ m}^2$ $1.700 \times 1.800 \times$ 1箇所 = 3.060 計 3.060 1.870 (必要) < 3.060 (有効)		【適】
	換気面積 (V)	必要換気面積 有効換気面積 (AW-2・4)	$13.09 \times 1/20 = 0.654 \text{ m}^2$ $1.700 \times 1.800 \times$ 0.500 (形式倍率) 1箇所 = 1.530 計 1.530 0.654 (必要) < 1.530 (有効)		【適】
	室面積 (A)	2.675×4.150	$= 11.1012$ 計 $11.1012 \rightarrow 11.11 \text{ m}^2$		
	採光面積 (L)	必要採光面積 有効採光面積 (AW-2・4)	$11.11 \times 1/7 = 1.587 \text{ m}^2$ $1.700 \times 1.800 \times$ 1箇所 = 3.060 計 3.060 1.587 (必要) < 3.060 (有効)		【適】
	換気面積 (V)	必要換気面積 有効換気面積 (AW-2・4)	$11.11 \times 1/20 = 0.555 \text{ m}^2$ $1.700 \times 1.800 \times$ 0.500 (形式倍率) 1箇所 = 1.530 計 1.530 0.555 (必要) < 1.530 (有効)		【適】
洋室-2	室面積 (A)	$2.445 \times 0.500 = 1.2225$ $2.370 \times 1.090 = 2.5833$ $2.675 \times 1.830 = 4.8952$ 計 $8.7010 \rightarrow 8.71 \text{ m}^2$			
	採光面積 (L)	必要採光面積 有効採光面積 (AW-5)	$8.71 \times 1/7 = 1.244 \text{ m}^2$ $1.400 \times 0.900 \times$ 1箇所 = 1.260 計 1.260 1.244 (必要) < 1.260 (有効)		【適】
	換気面積 (V)	必要換気面積 有効換気面積 (AW-5)	$8.71 \times 1/20 = 0.435 \text{ m}^2$ $1.400 \times 0.900 \times$ 0.500 (形式倍率) 1箇所 = 0.630 計 0.630 0.435 (必要) < 0.630 (有効)		【適】
	室面積 (A)	$2.445 \times 0.500 = 1.2225$ $2.370 \times 1.090 = 2.5833$ $2.675 \times 1.830 = 4.8952$ 計 $8.7010 \rightarrow 8.71 \text{ m}^2$			
	採光面積 (L)	必要採光面積 有効採光面積 (AW-5)	$8.71 \times 1/7 = 1.244 \text{ m}^2$ $1.400 \times 0.900 \times$ 1箇所 = 1.260 計 1.260 1.244 (必要) < 1.260 (有効)		【適】
	換気面積 (V)	必要換気面積 有効換気面積 (AW-5)	$8.71 \times 1/20 = 0.435 \text{ m}^2$ $1.400 \times 0.900 \times$ 0.500 (形式倍率) 1箇所 = 0.630 計 0.630 0.435 (必要) < 0.630 (有効)		【適】

3DK住戸 ALV算定図・算定表

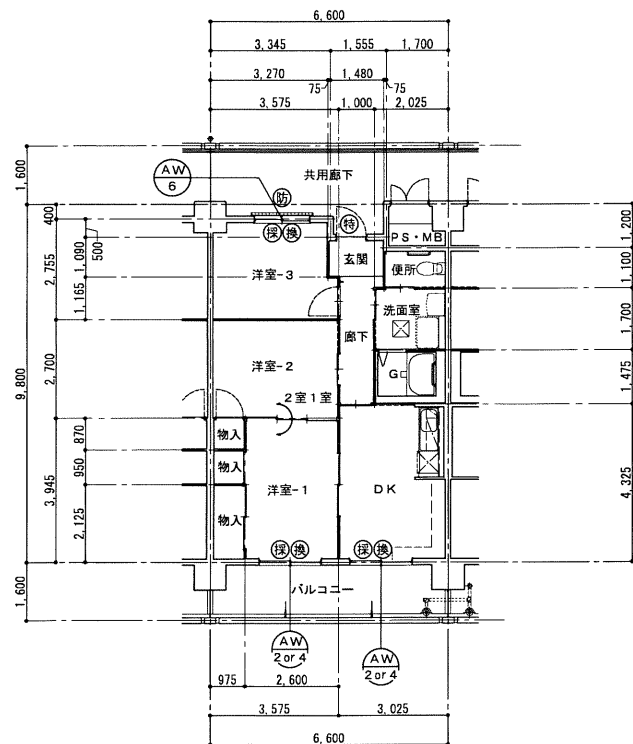居室ALV（採光・換気）チェック表 （採光補正係数は1とした場合）

室名	計算式				判定
DK	室面積 (A)	$3.025 \times 4.325 = 13.0831$ 計 13.0831 → 13.09 m ²			
	採光面積 (L)	必要採光面積 有効採光面積 (AW-2・4) $13.09 \times 1/7 = 1.870$ $1.700 \times 1.800 \times$ 1箇所 = 3.060 計 3.060 1.870(必要) < 3.060(有効)			【適】
	換気面積 (V)	必要換気面積 有効換気面積 (AW-2・4) $13.09 \times 1/20 = 0.654$ $1.700 \times 1.800 \times$ 0.500(形式倍率) × 1箇所 = 1.530 計 1.530 0.654(必要) < 1.530(有効)			【適】
洋室-1 + 洋室-2	室面積 (A)	$2.600 \times 3.945 = 10.2570$ $3.575 \times 2.700 = 9.6525$ 計 19.9095 → 19.91 m ²			
	採光面積 (L)	必要採光面積 有効採光面積 (AW-2・4) $19.91 \times 1/7 = 2.844$ $1.700 \times 1.800 \times$ 1箇所 = 3.060 計 3.060 2.844(必要) < 3.060(有効)			【適】
	換気面積 (V)	必要換気面積 有効換気面積 (AW-2・4) $19.91 \times 1/20 = 0.9955$ $1.700 \times 1.800 \times$ 0.500(形式倍率) × 1箇所 = 1.530 計 1.530 0.995(必要) < 1.530(有効)			【適】
洋室-3	室面積 (A)	$3.345 \times 0.500 = 1.6725$ $3.270 \times 1.090 = 3.5643$ $3.575 \times 1.165 = 4.1648$ 計 9.4016 → 9.41 m ²			
	採光面積 (L)	必要採光面積 有効採光面積 (AW-6) $9.41 \times 1/7 = 1.344$ $1.500 \times 0.900 \times$ 1箇所 = 1.350 計 1.350 1.344(必要) < 1.350(有効)			【適】
	換気面積 (V)	必要換気面積 有効換気面積 (AW-6) $9.41 \times 1/20 = 0.4705$ $1.500 \times 0.900 \times$ 0.500(形式倍率) × 1箇所 = 0.675 計 0.675 0.470(必要) < 0.675(有効)			【適】

採光補正係數算定表

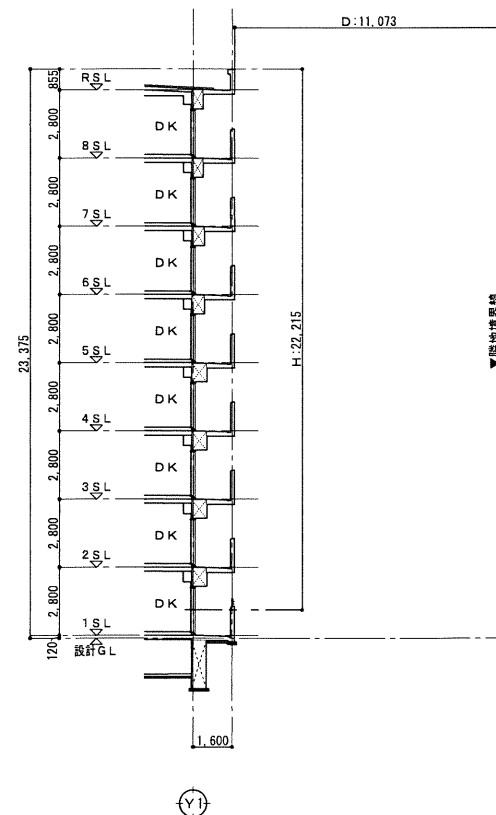


バルコニー側 採光補正係数算定

階数	方位	D	H	計算式 (D/H × 6 - 1.4)	補正係数	備考
1	南	11.073	22.215	(11.073/22.215 × 6 - 1.4)	1.590	

共用廊下側 採光補正係數算定

階数	方位	D	H	計算式(D/H×6-1.4)	補正係数	備考
1	北	1.970	2.510	(1.970/ 2.510×6-1.4)	3.000	H1 = 3.309
1	北	1.970	0.690	(1.970/ 0.690×6-1.4)	3.000	H2 =15.730

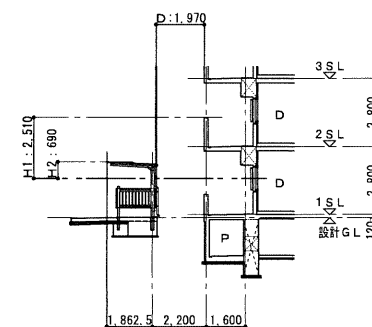[illegible]