



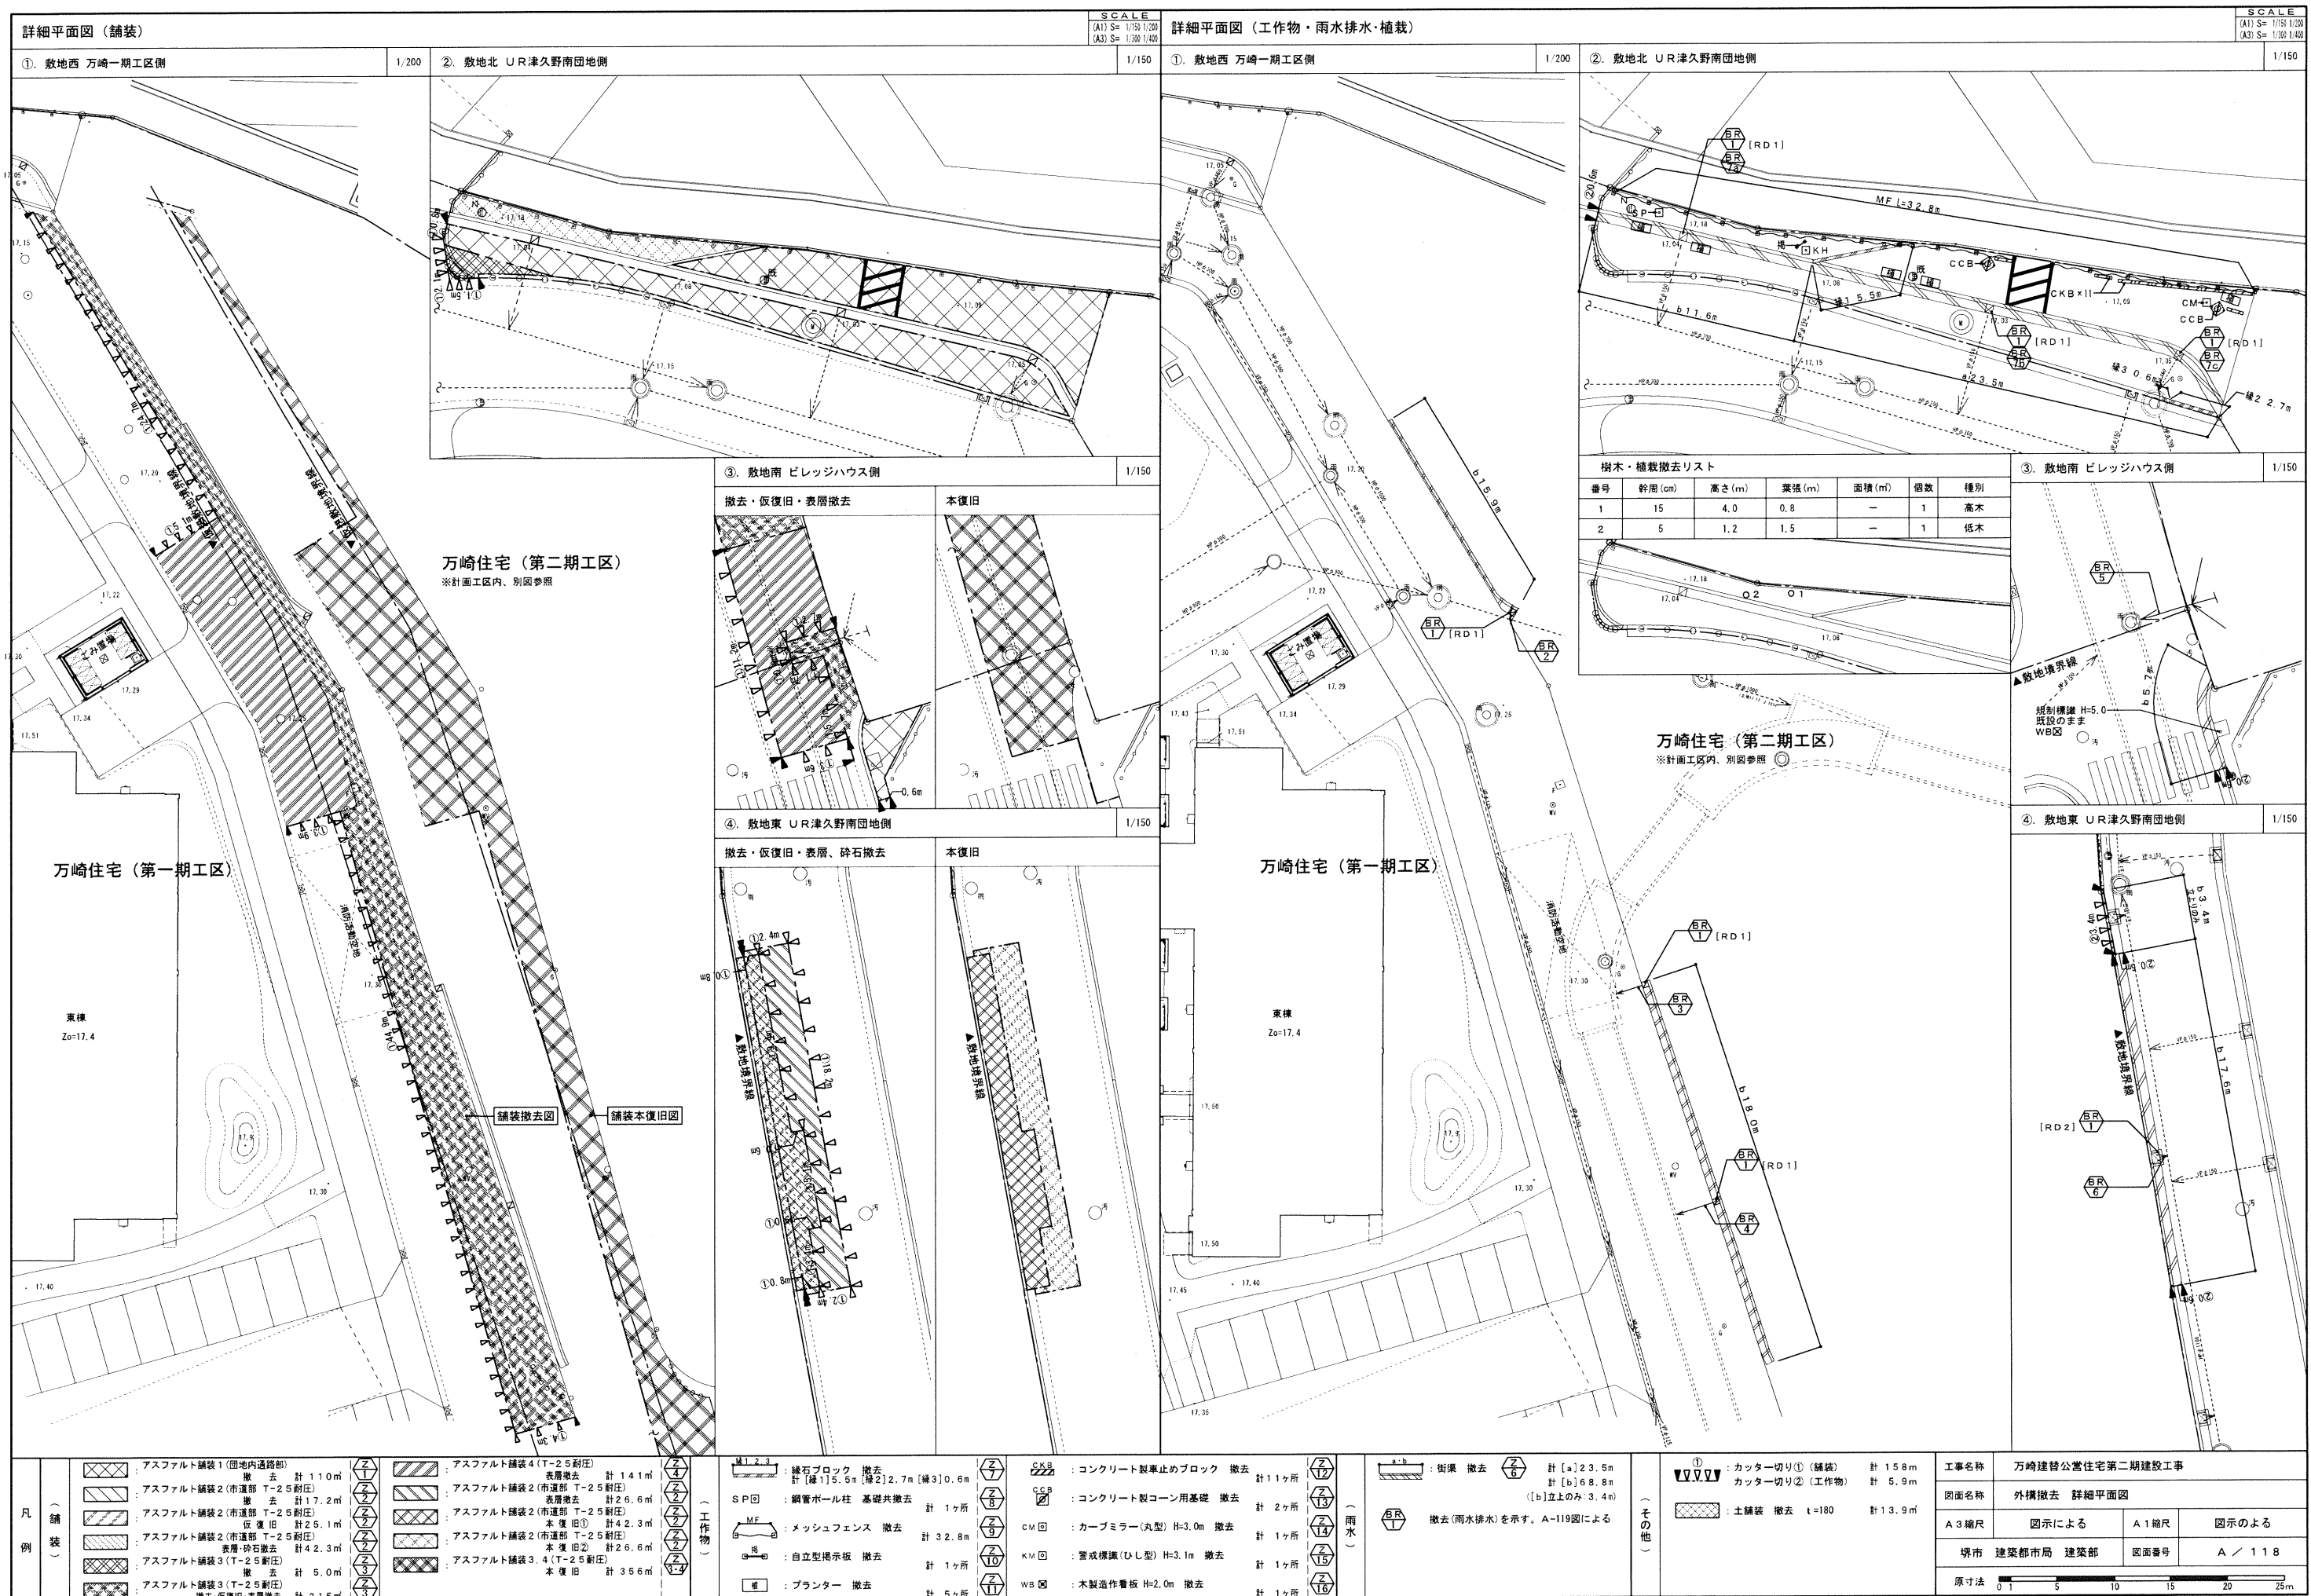


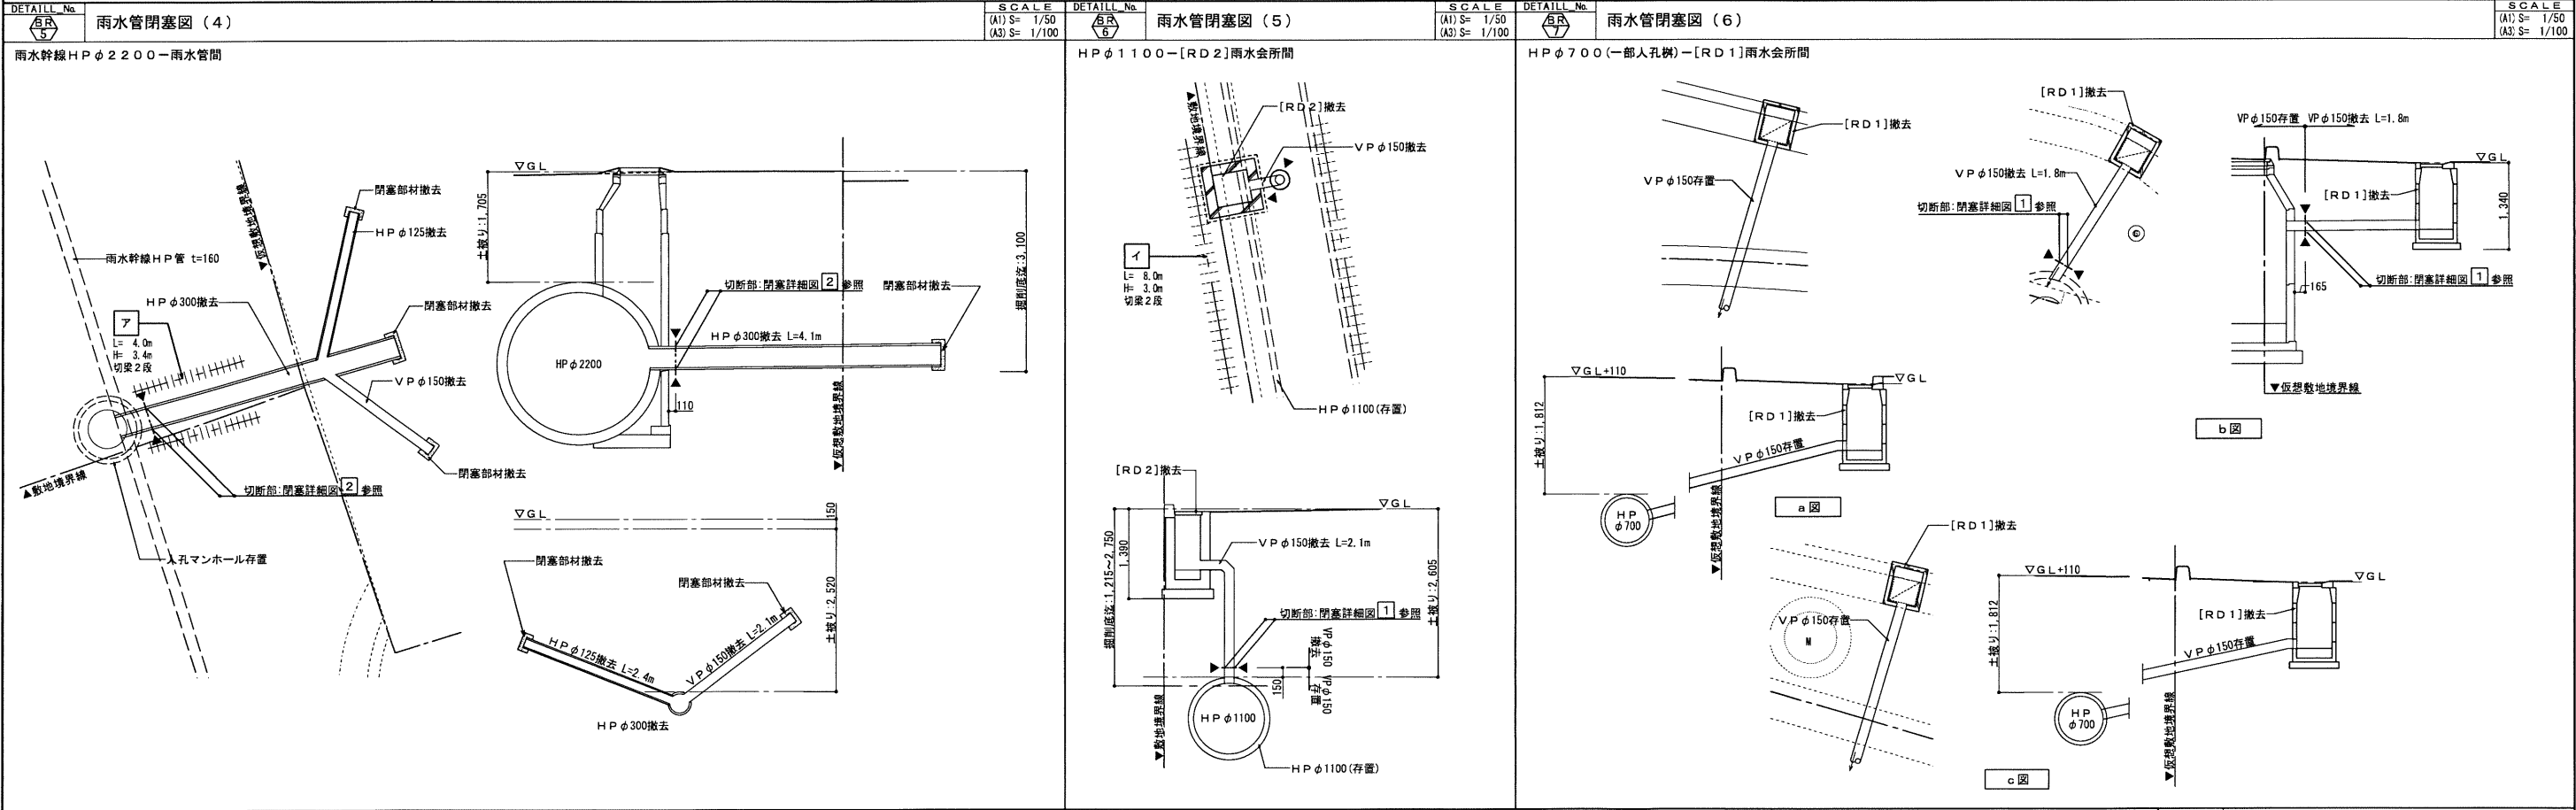

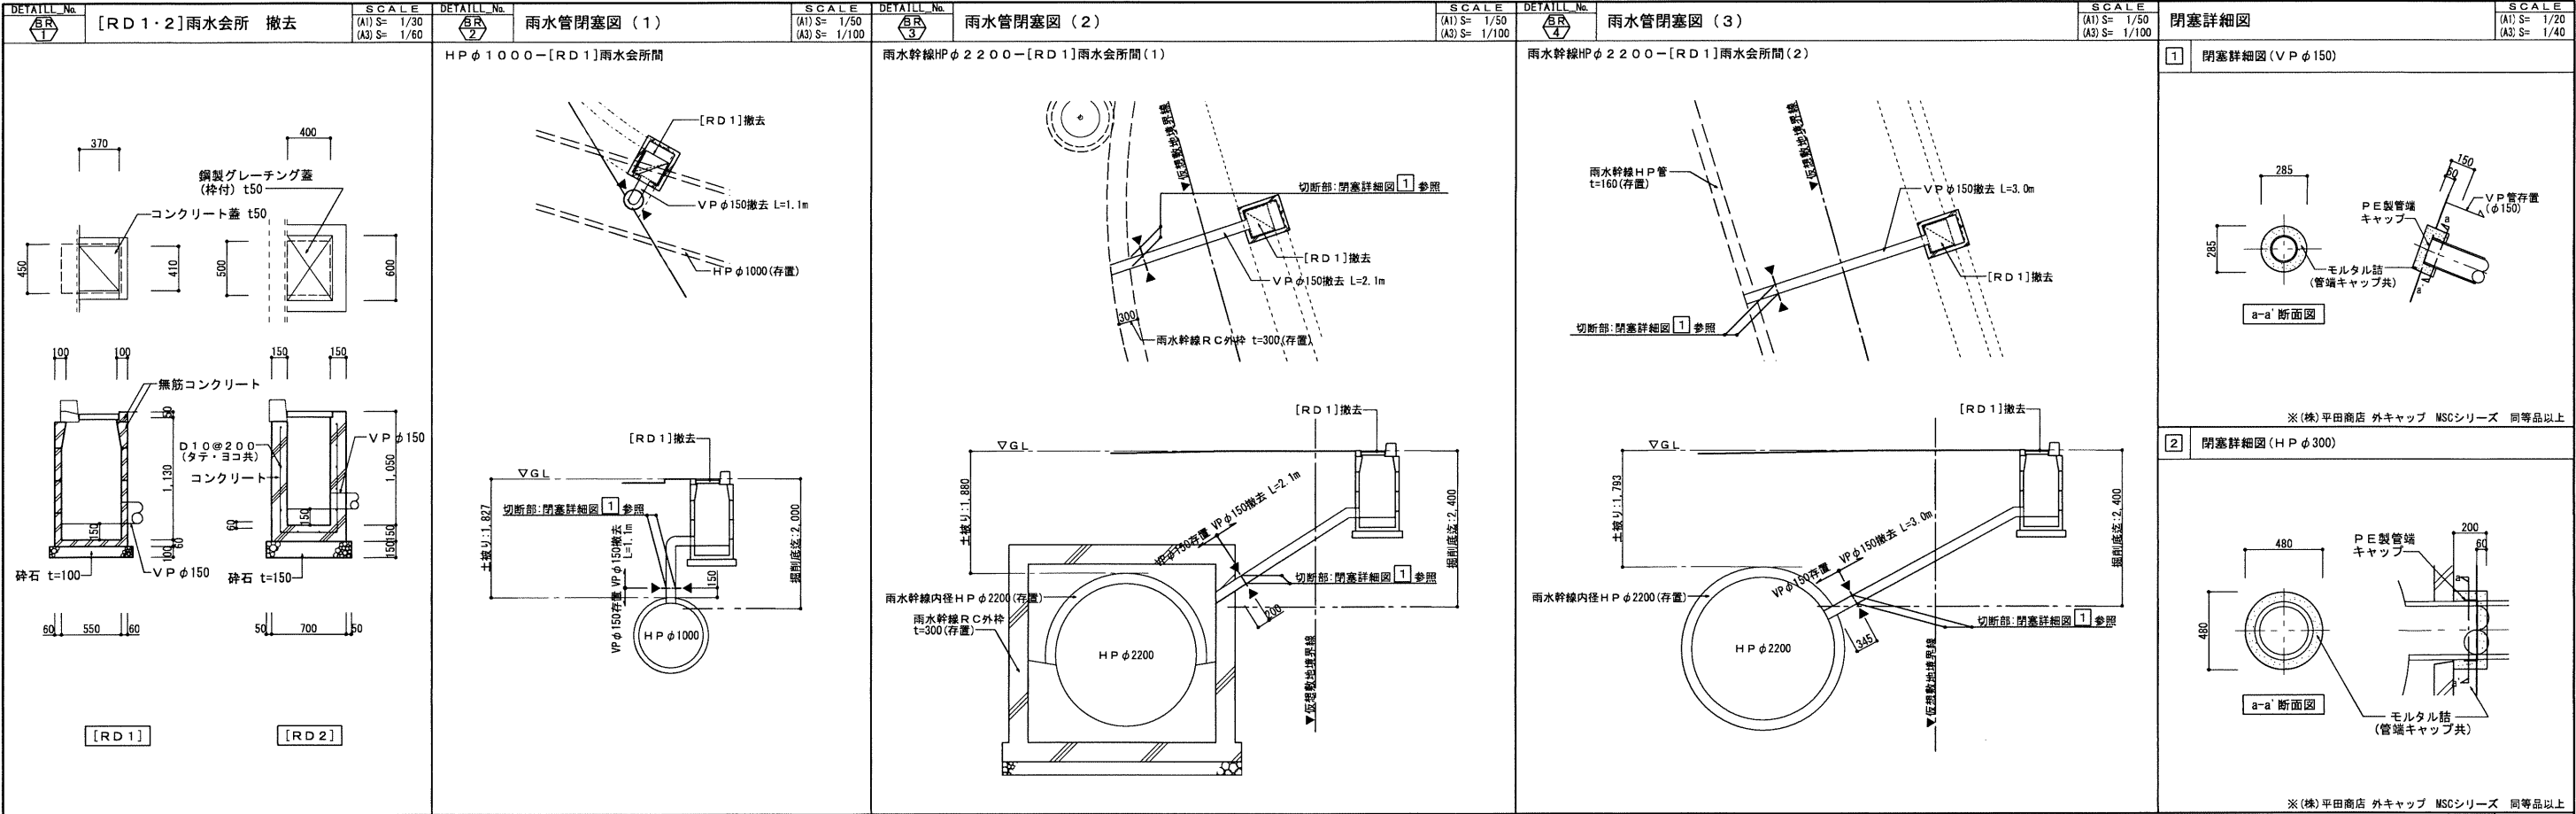


共
通
凡
例

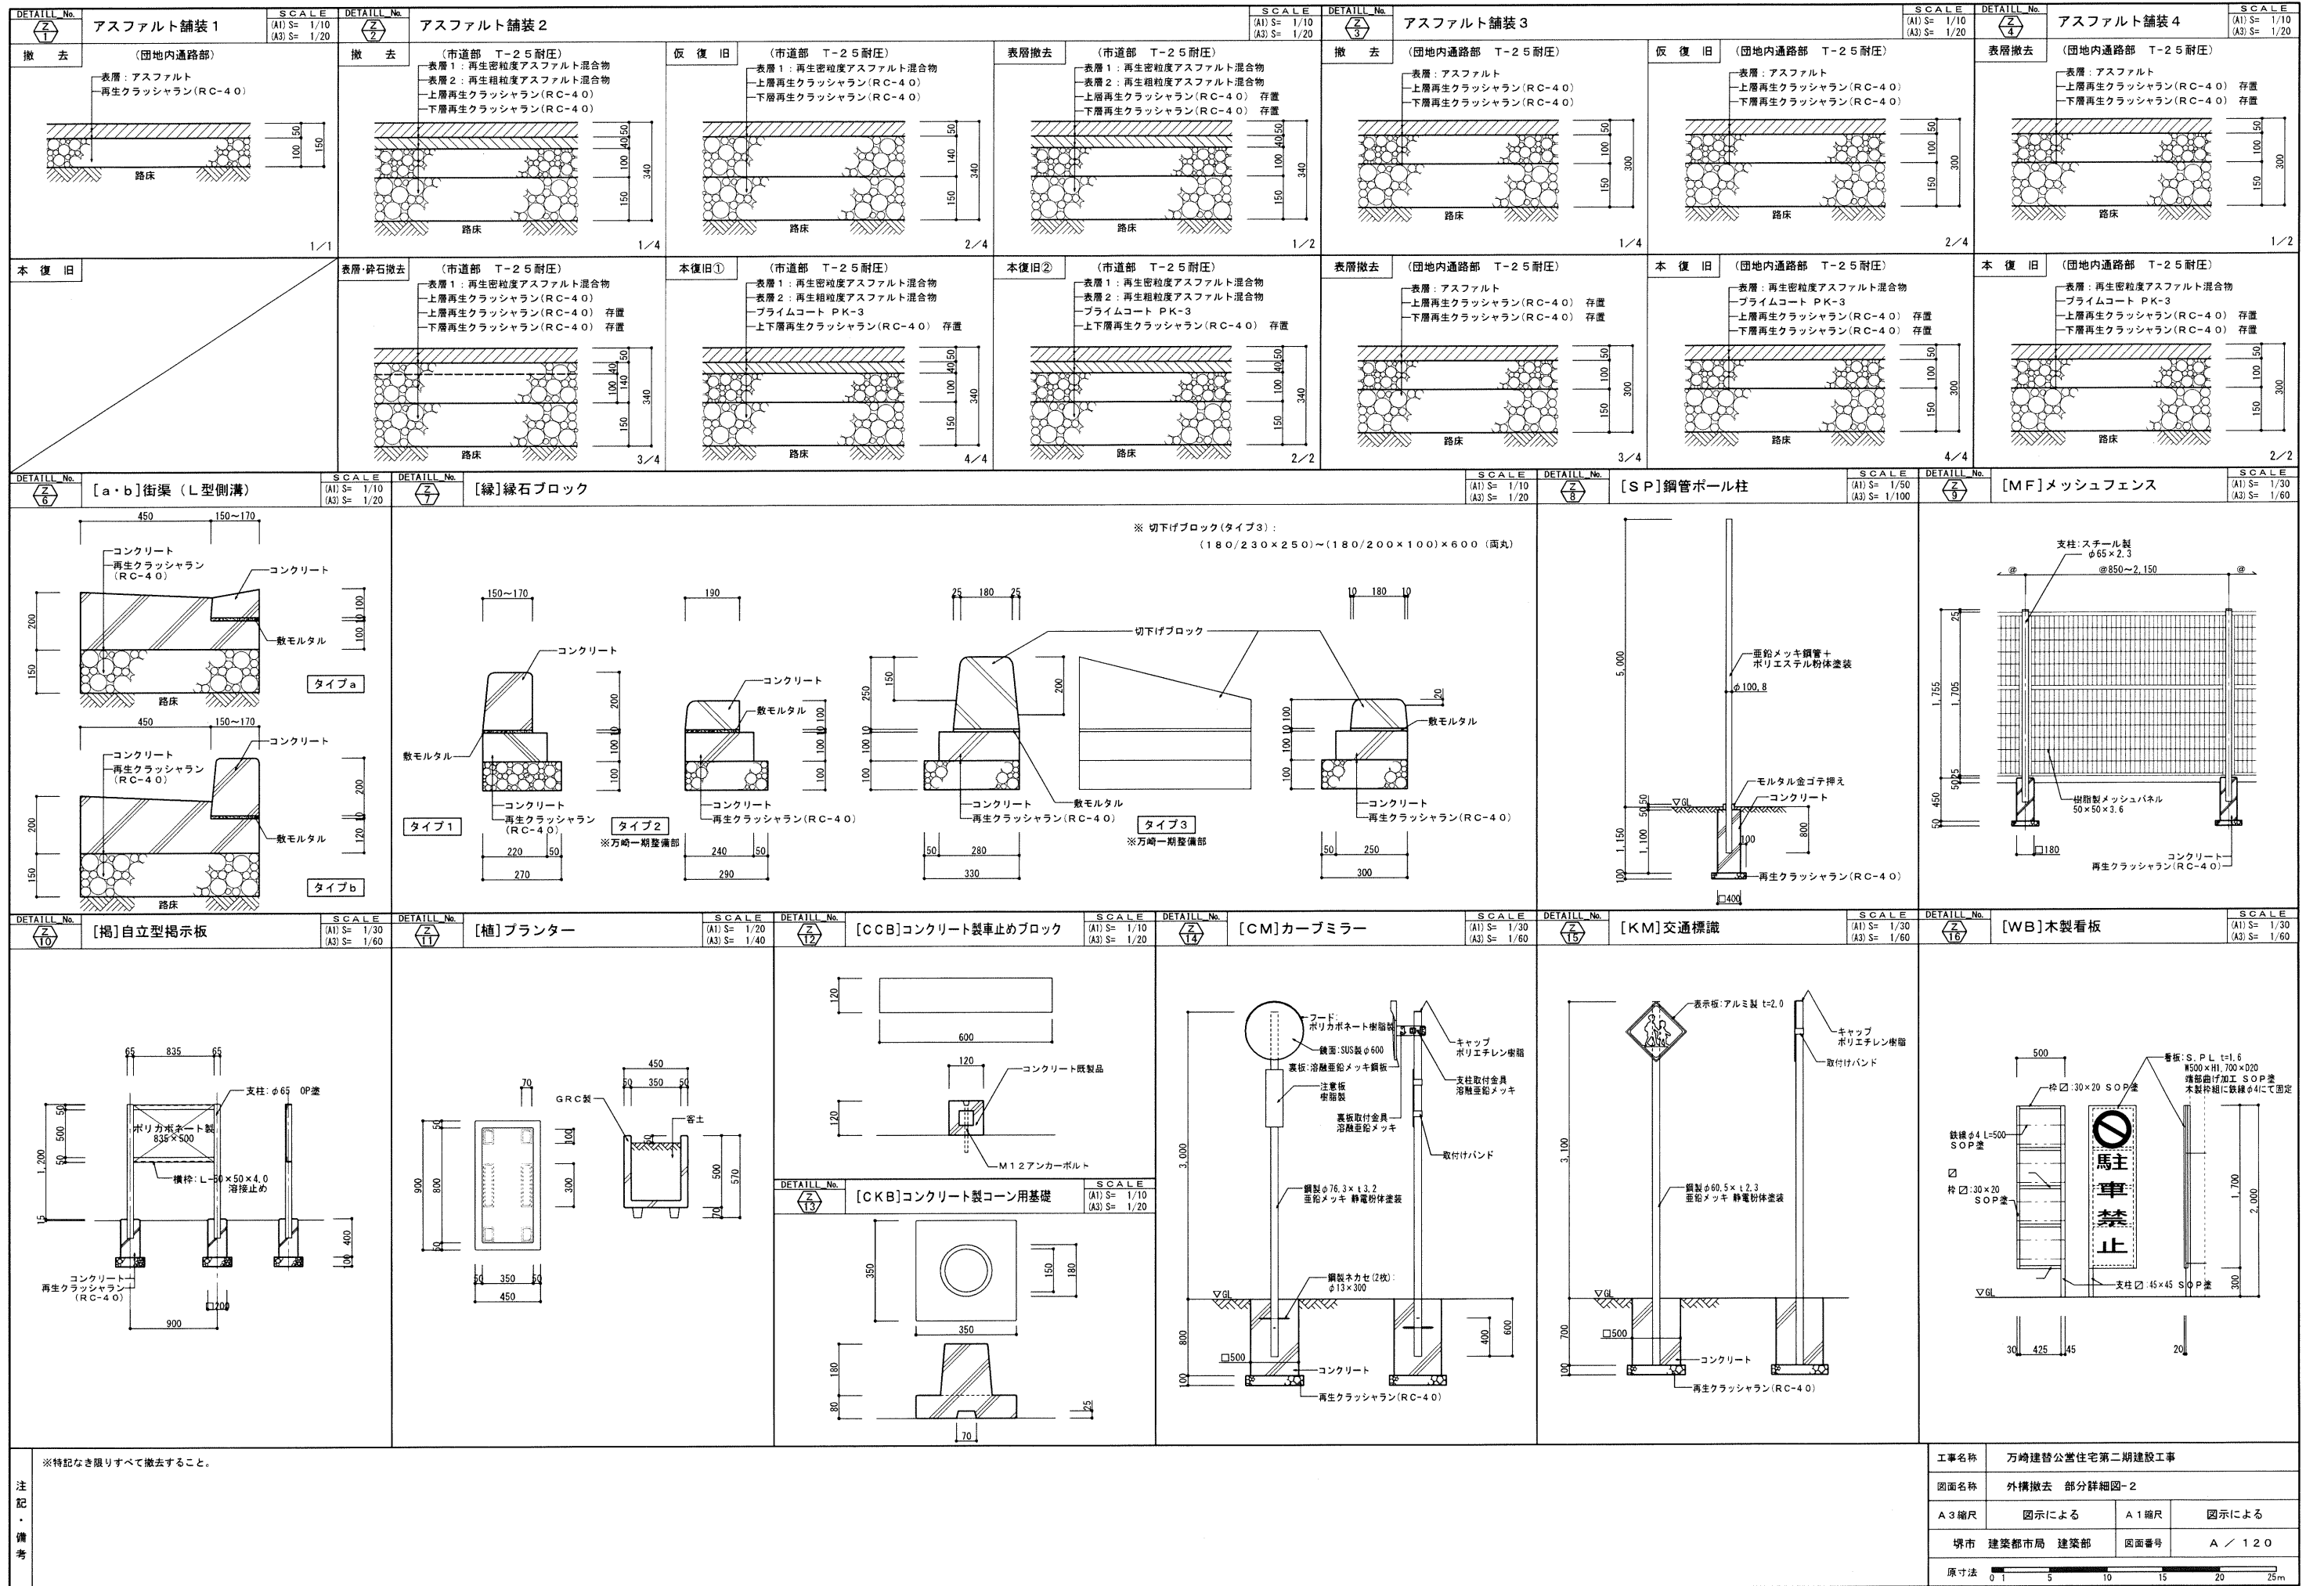

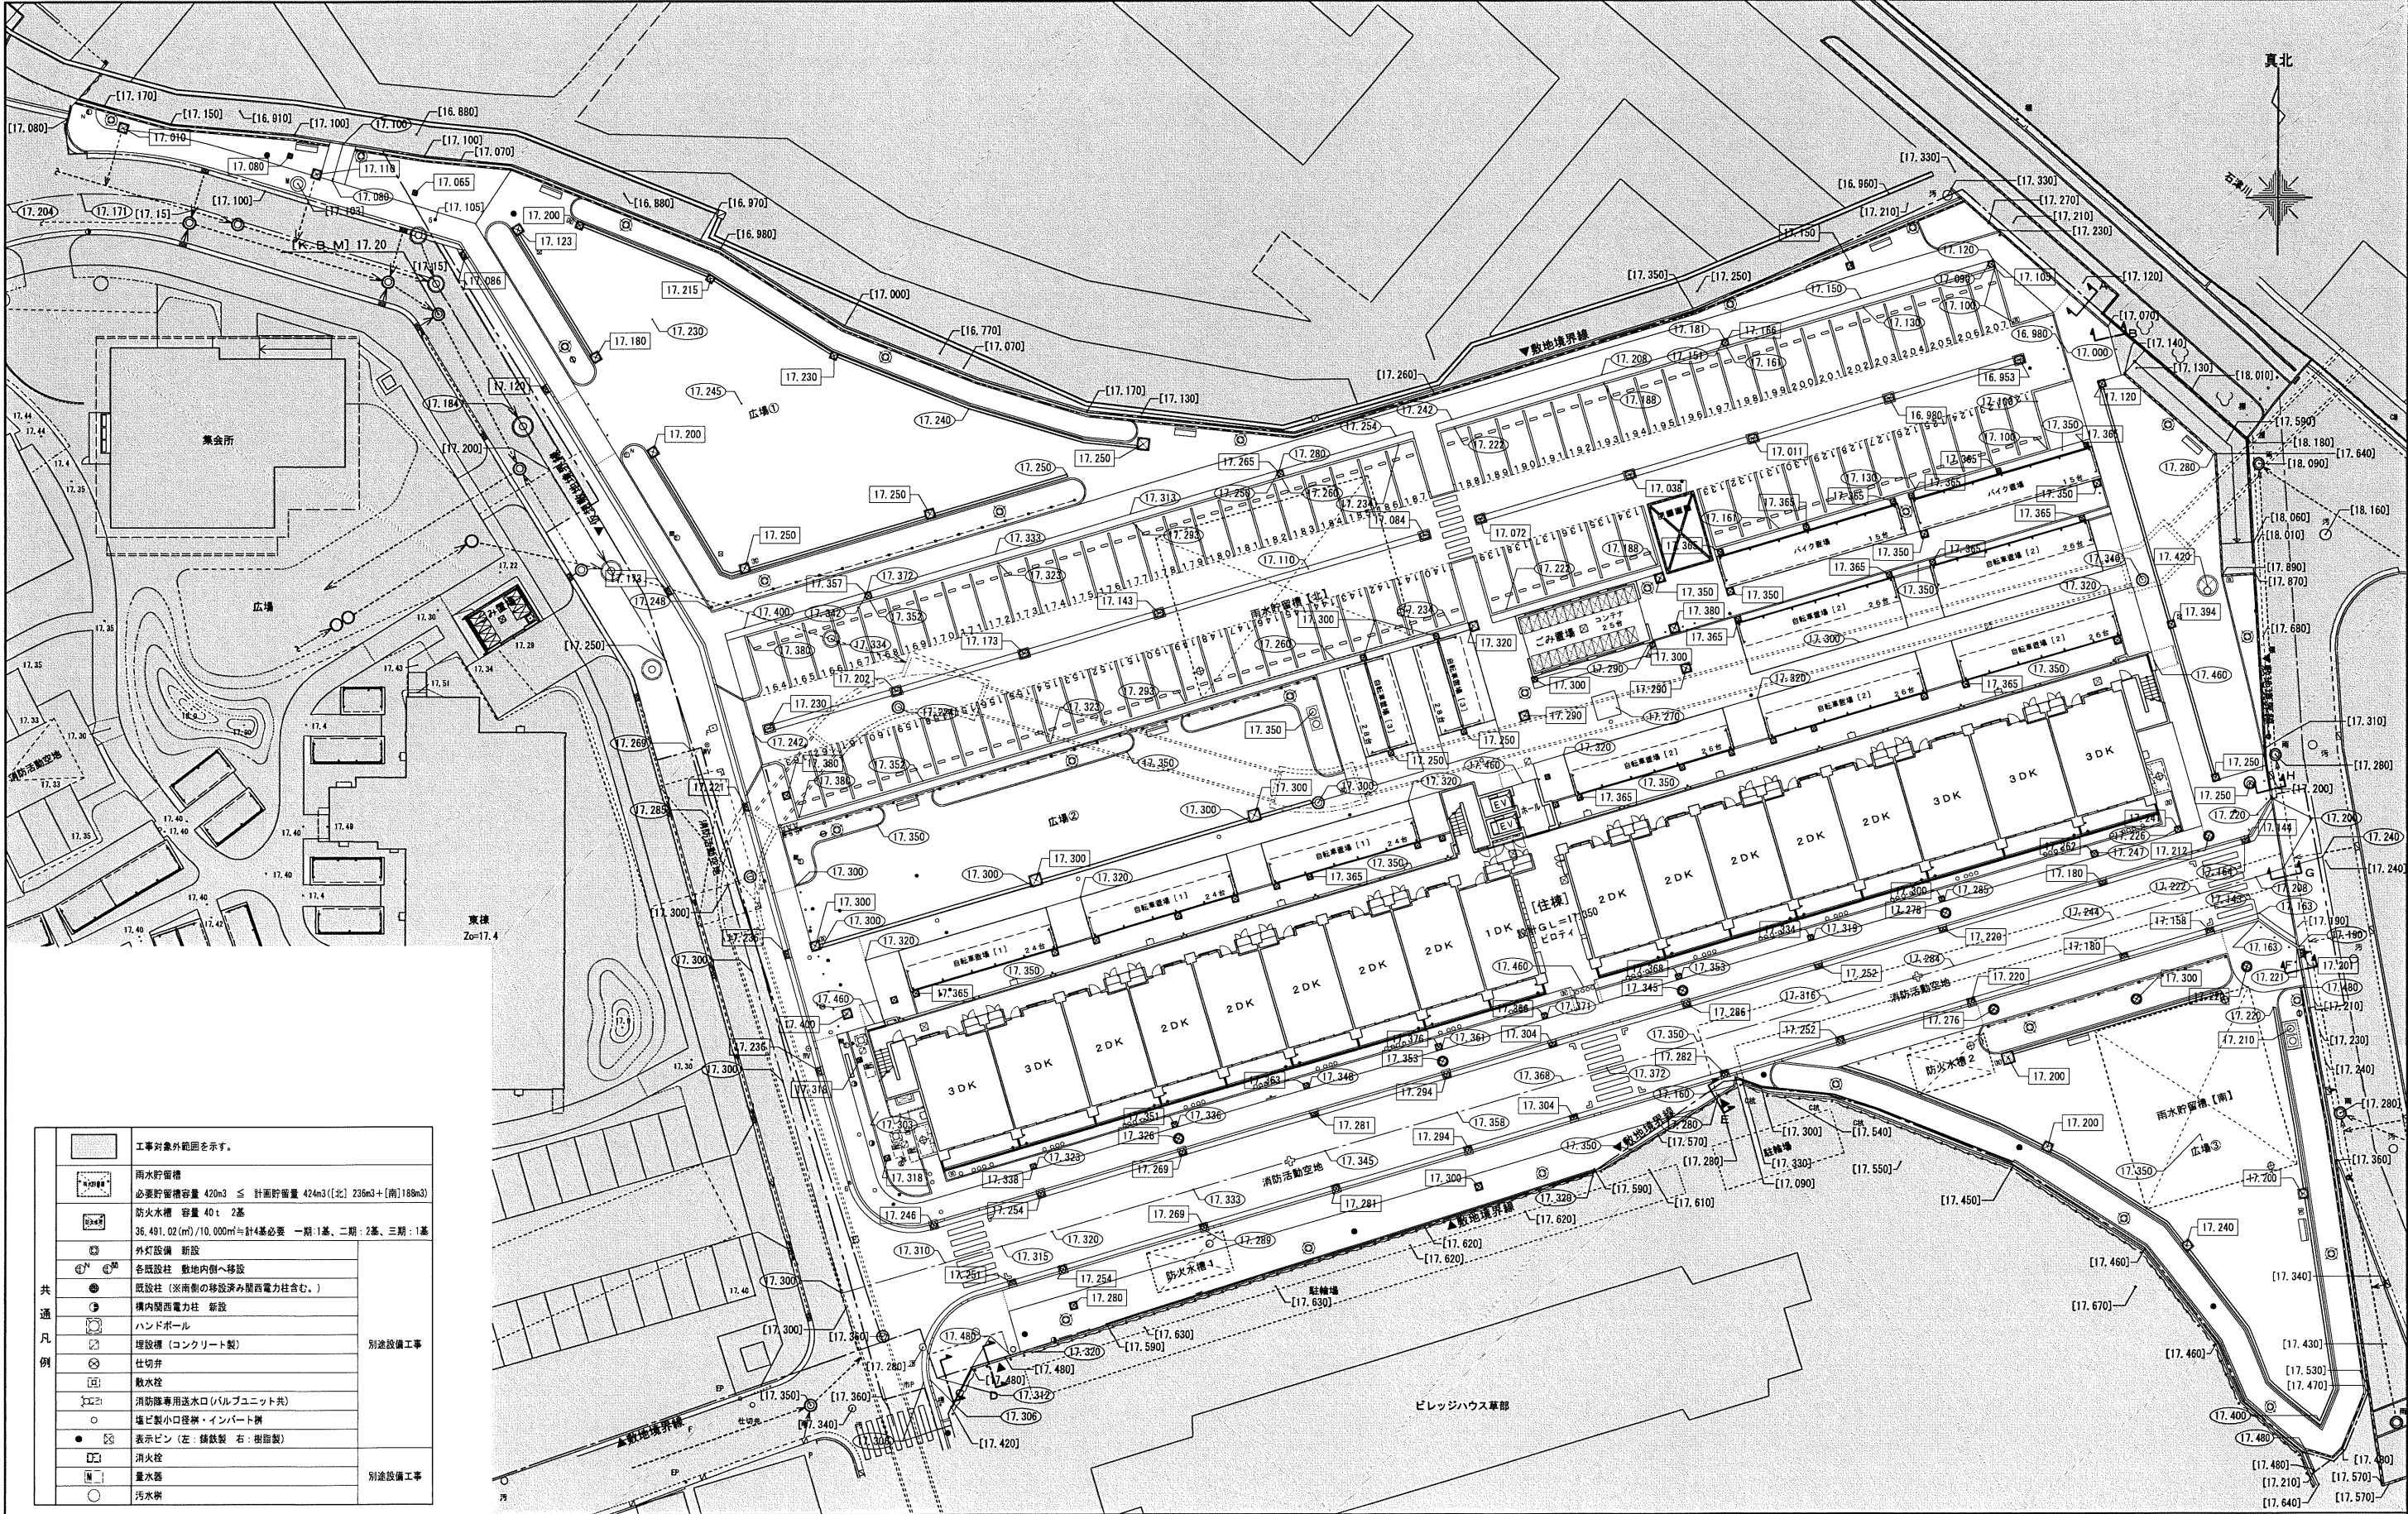

共通 凡例		工事対象外範囲を示す。	別途設備工事
		雨水貯留槽 必要貯留槽容量 420m ³ ≤ 計画貯留量 424m ³ 〔北〕236m ³ ＋〔南〕188m ³ 〕	
		防火水槽 容量 40 t 2基 36,491.02(m ²)/10,000m ² に計4基必要 一期:1基、二期:2基、三期:1基	
		外灯設備 新設	
		各階廊下 敷地内側へ移設	
		既設柱 (※南側の移設済み関西電力柱含む。)	
		構内関西電力柱 新設	
		ハンドボール	
		埋設機 (コンクリート製)	
		仕切弁	
		敷水栓	
		消防隊専用送水口(バルブユニット共)	
		塩化カルシウム・インバート舗	
		表示ピン (左: 植栽型 右: 樹型製)	
		消火栓	
別途設備工事		量水器	別途設備工事
		汚水渠	




凡例		[17.000] : 現況レベルを示す。	工事名称 万崎建替公営住宅第二期建設工事		
		[17.000] : 計画レベルを示す。	図面名称 外構レベル計画面図 (全体)		
		[17.000] : 雨水排水計画レベルを示す。	A3縮尺 1/500	A1縮尺 1/250	
		A : 切斷線を示す。(切斷位置断面構成はA-122～125による)	堺市 建築都市局 建築部	図面番号 A / 121	
		仮設道路を示す。	原寸法		

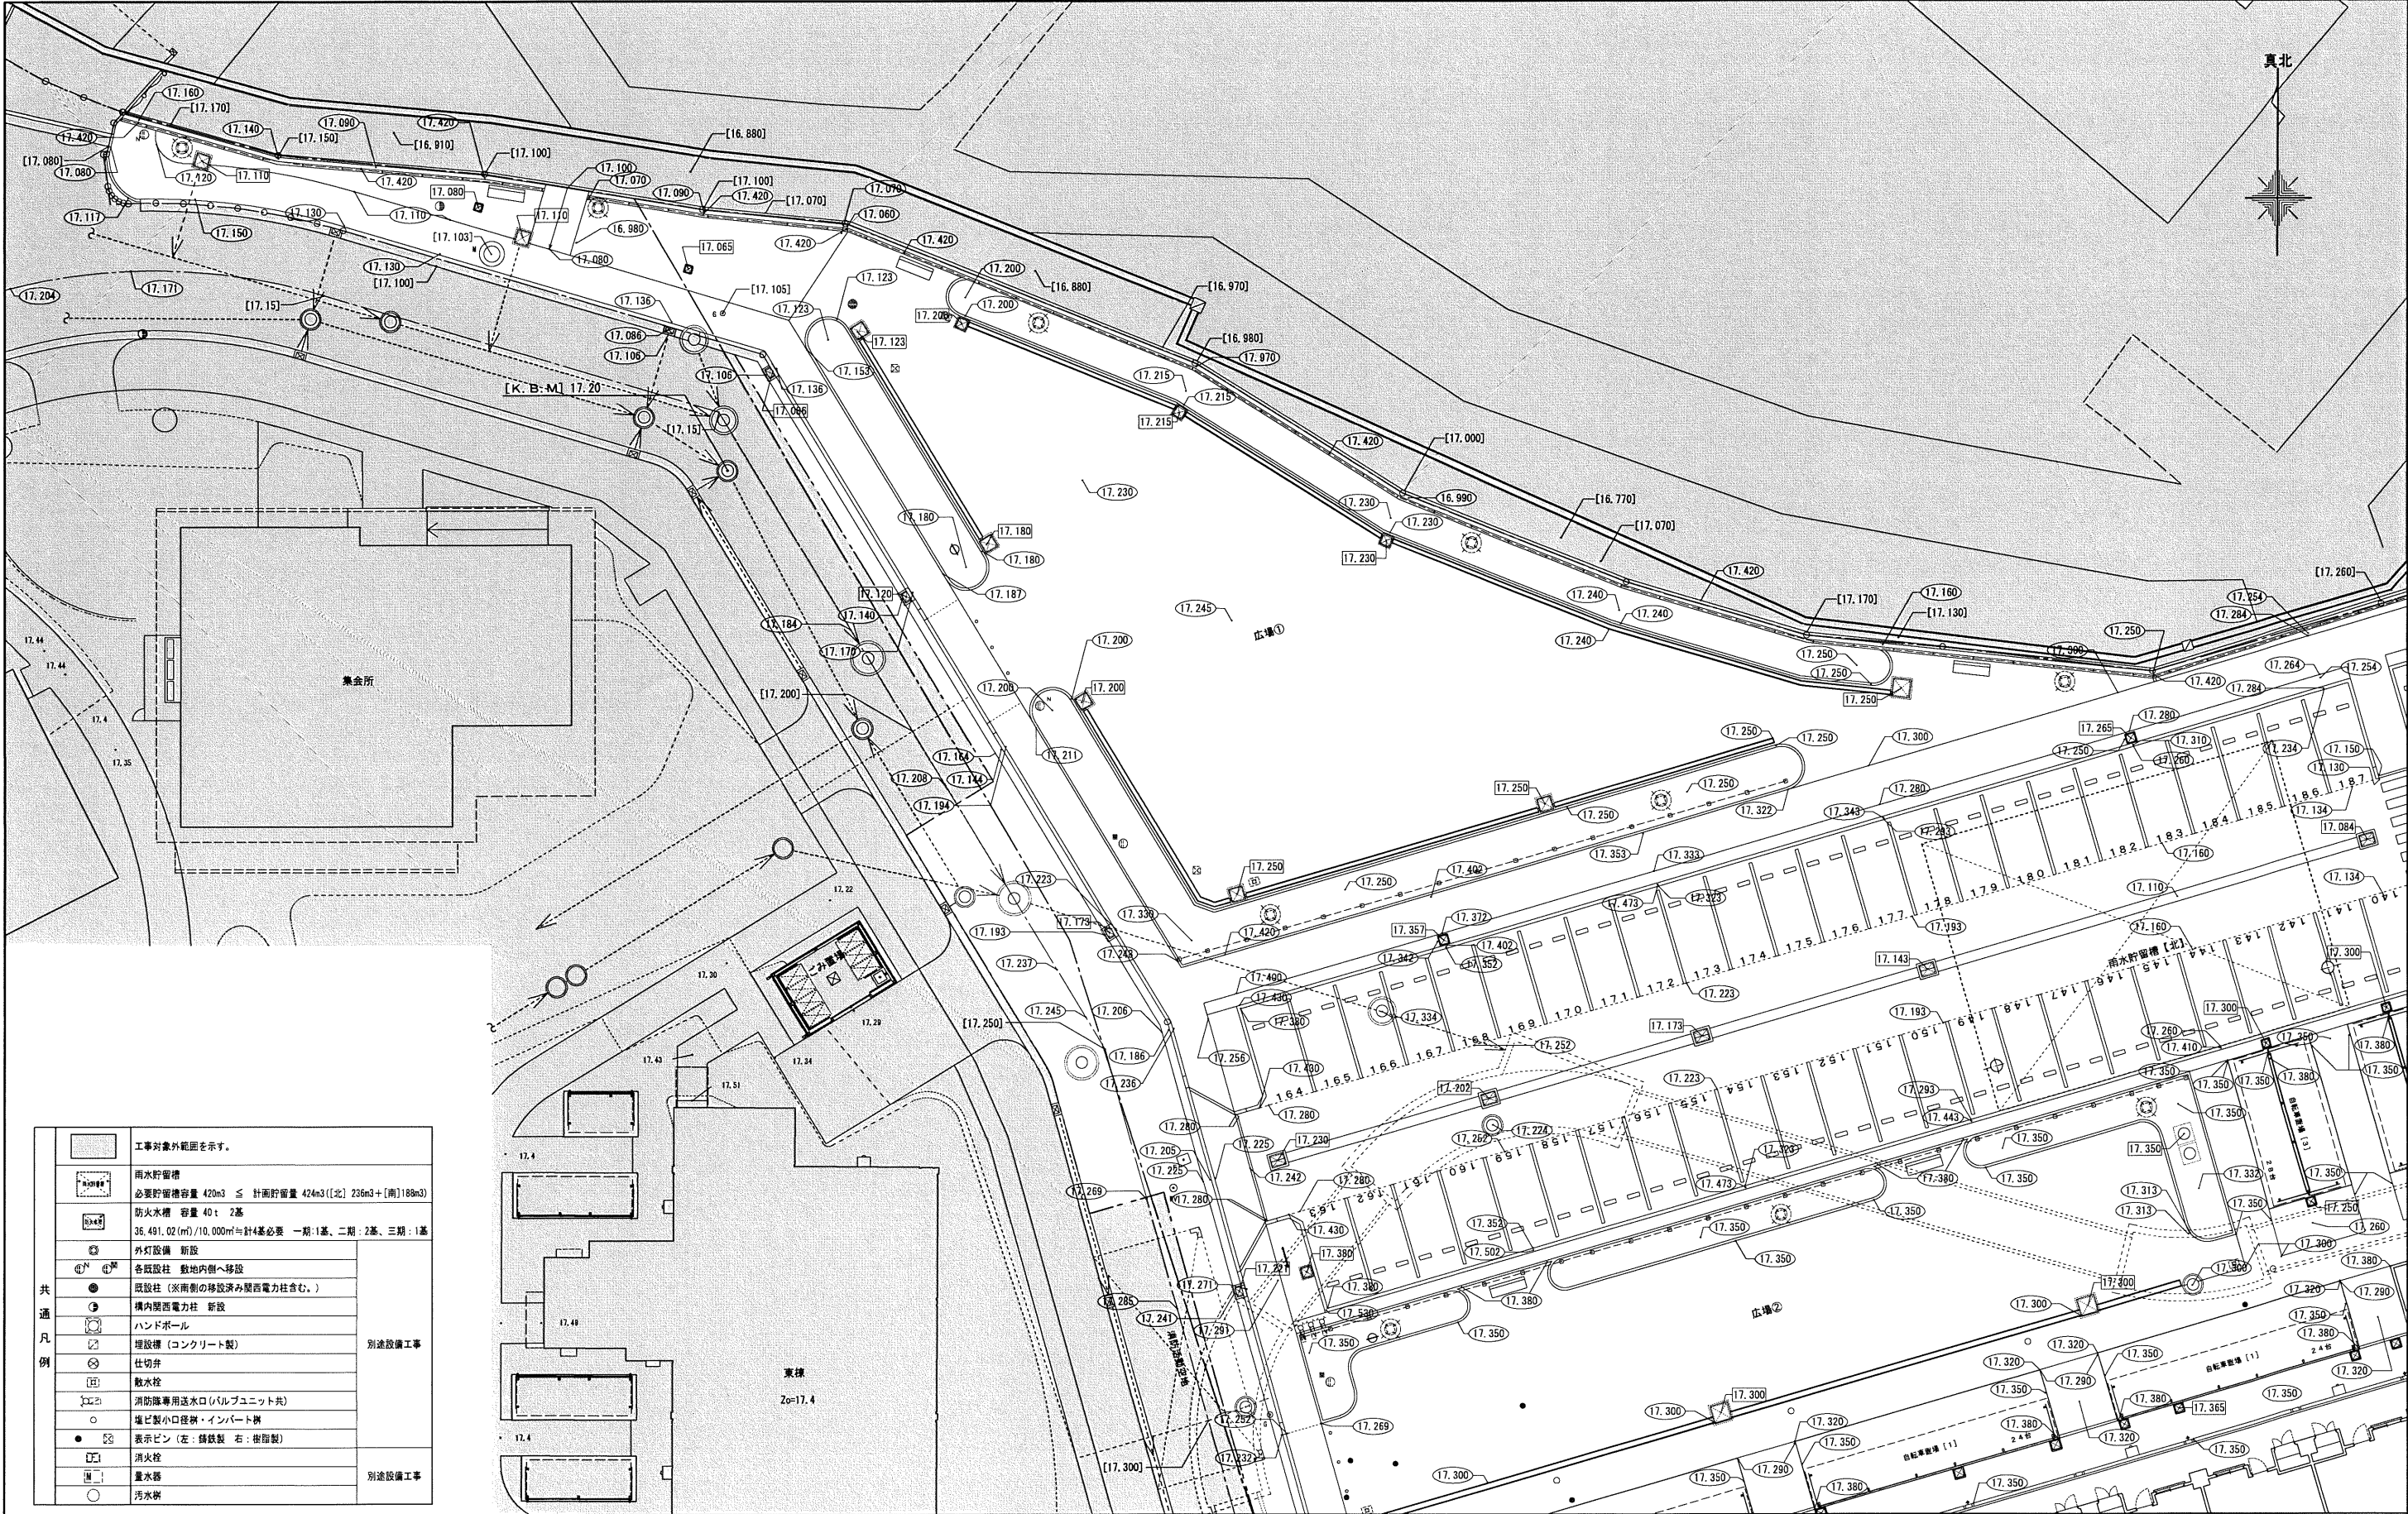

共通 凡例		工事対象外範囲を示す。	別設設備工事
		雨水貯留槽 必要貯留槽容量 420m ³ ≤ 計画貯留量 424m ³ 〔北〕236m ³ ＋〔南〕188m ³ 〕	
		防火水槽 容量 40 t 2基 36,491.02(m ³)/10,000m ² ≧計4基必要 一期:1基、二期:2基、三期:1基	
		外灯設備 新設	
		各既設柱 敷地内側へ移設	
		既設柱 (※雨側の移設済み関西電力柱含む。)	
		構内関西電力柱 新設	
		ハンドボール	
		埋設槽 (コンクリート製)	
		仕切弁	
		敷水栓	
		消防隊専用送水口 (バルブユニット共)	
		塩ビ製小口径樹・インバート樹	
		表示ピン (左: 錆鉄製 右: 樹脂製)	
		消火栓	別設設備工事
		量水器	
		汚水井	

- 凡例
- [17.000] : 現況レベルを示す。
 - [17.000] : 計画レベルを示す。
 - [17.000] : 雨水排水計画レベルを示す。
 - : 切断線を示す。
 - : 仮設通路を示す。


工事名称	万崎建替公営住宅第二期建設工事		
図面名称	外構レベル計画平面図（１／４）		
A3縮尺	１／３００	A1縮尺	１／１５０
堺市 建築都市局 建築部	図面番号		A ／ １２２
原寸法			

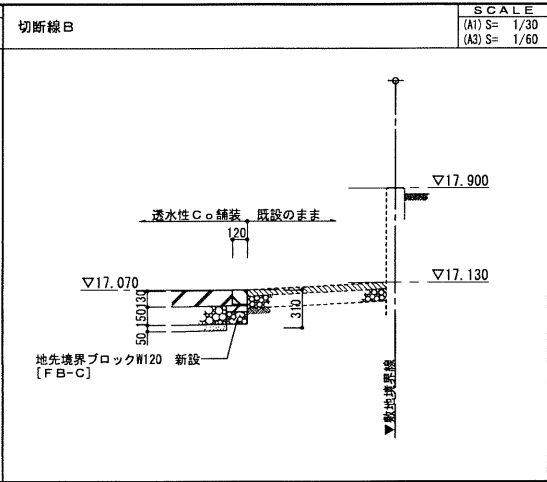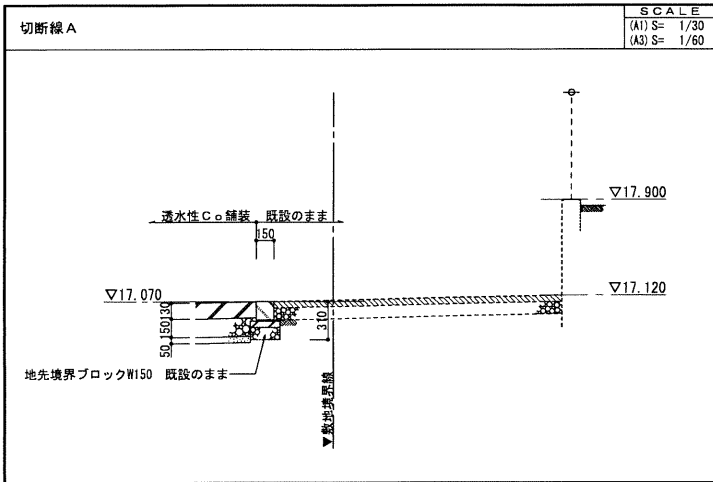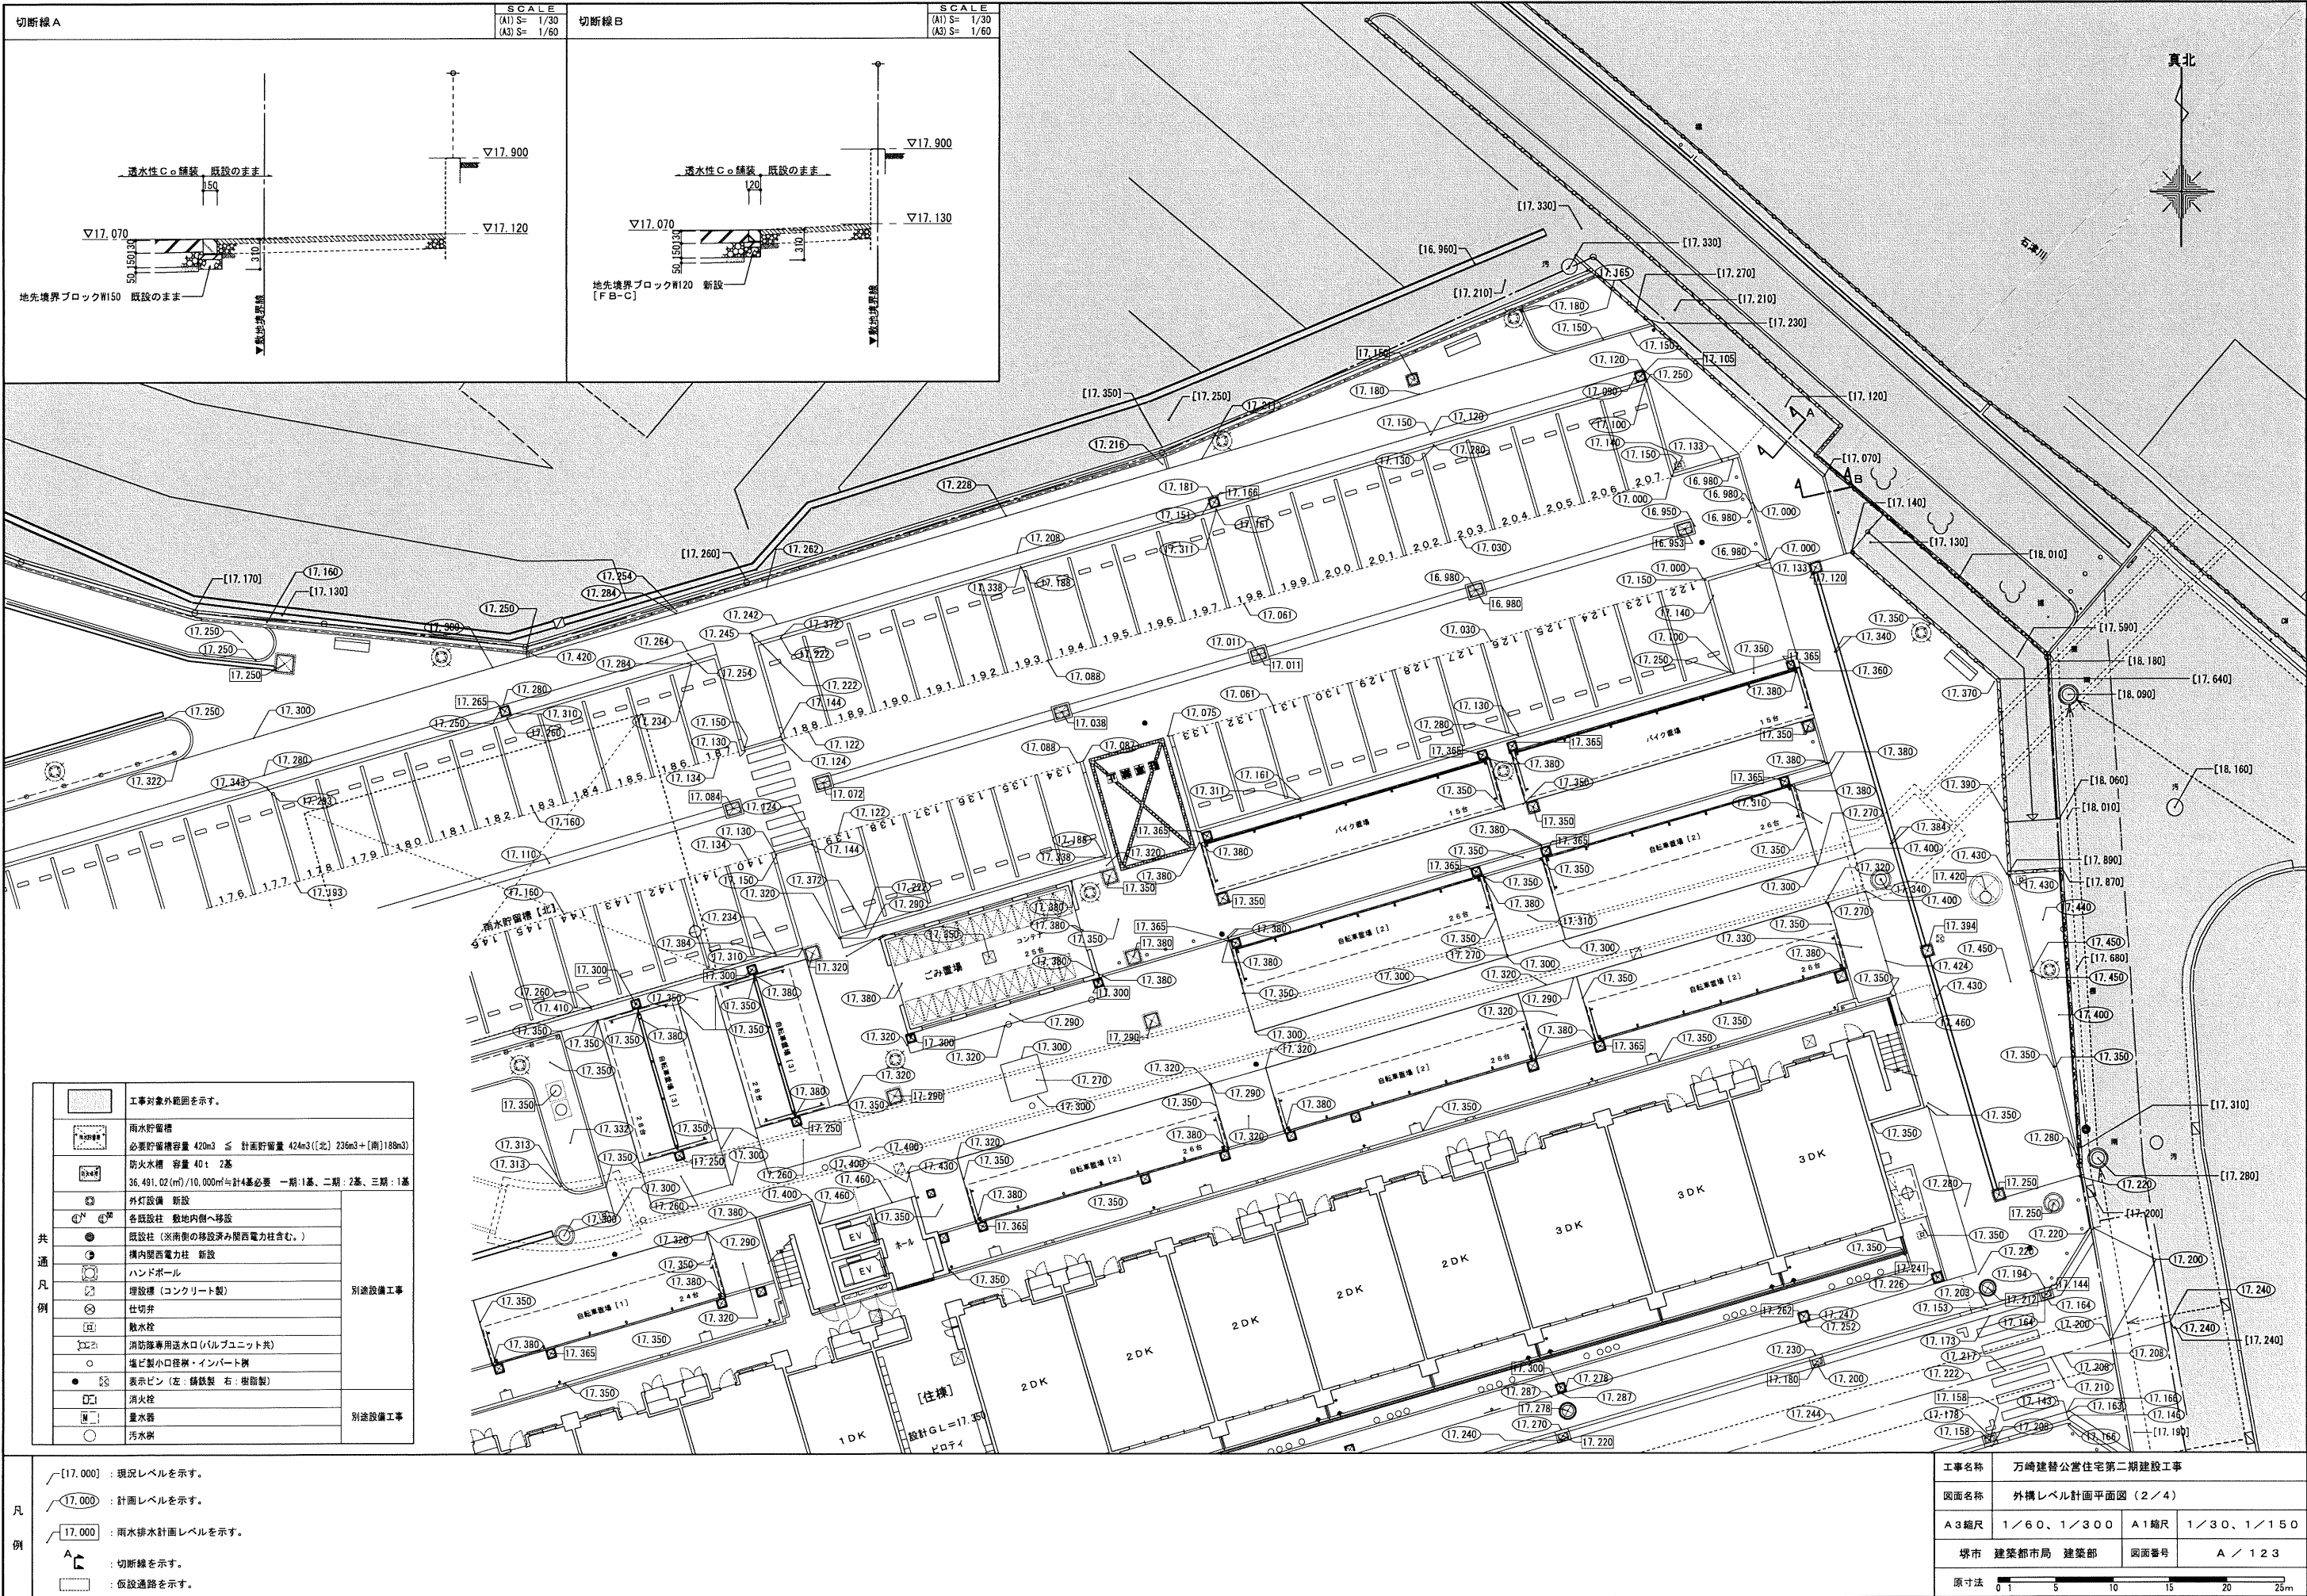



工事対象外範囲を示す。	
	雨水貯留槽 必要貯留槽容量 420m3 ≦ 計画貯留量 424m3 ([北] 236m3 + [南] 188m3)
	防火水槽 容量 40t 2基 36,491.02(m ³)/10,000m ² ≧計4基必要 一期:1基、二期:2基、三期:1基
	外灯設備 新設
	各既設柱 敷地内側へ移設
	既設柱 (※南側の移設済み関西電力柱含む。)
	構内関西電力柱 新設
	ハンドボール
	埋設標 (コンクリート製)
	仕切井
	敷水栓
	消防隊専用送水口 (バルブユニット共)
	塩ビ製小口径樹・インバート樹
	表示ピン (左: 隣地製 右: 樹形製)
	消火栓
	量水器
	汚水樹

- 凡例
- ▽17.000 : 現況レベルを示す。
 - 17.000 : 計画レベルを示す。
 - ▽17.000 : 雨水排水計画レベルを示す。
 - A : 切断線を示す。
 - : 仮設通路を示す。

工事名称	万崎建替公営住宅第二期建設工事
図面名称	外構レベル計画平面図 (2/4)
A3縮尺	1/60、1/300
A1縮尺	1/30、1/150
堺市	建築都市局 建築部
図面番号	A / 123
原寸法	0 1 5 10 15 20 25m

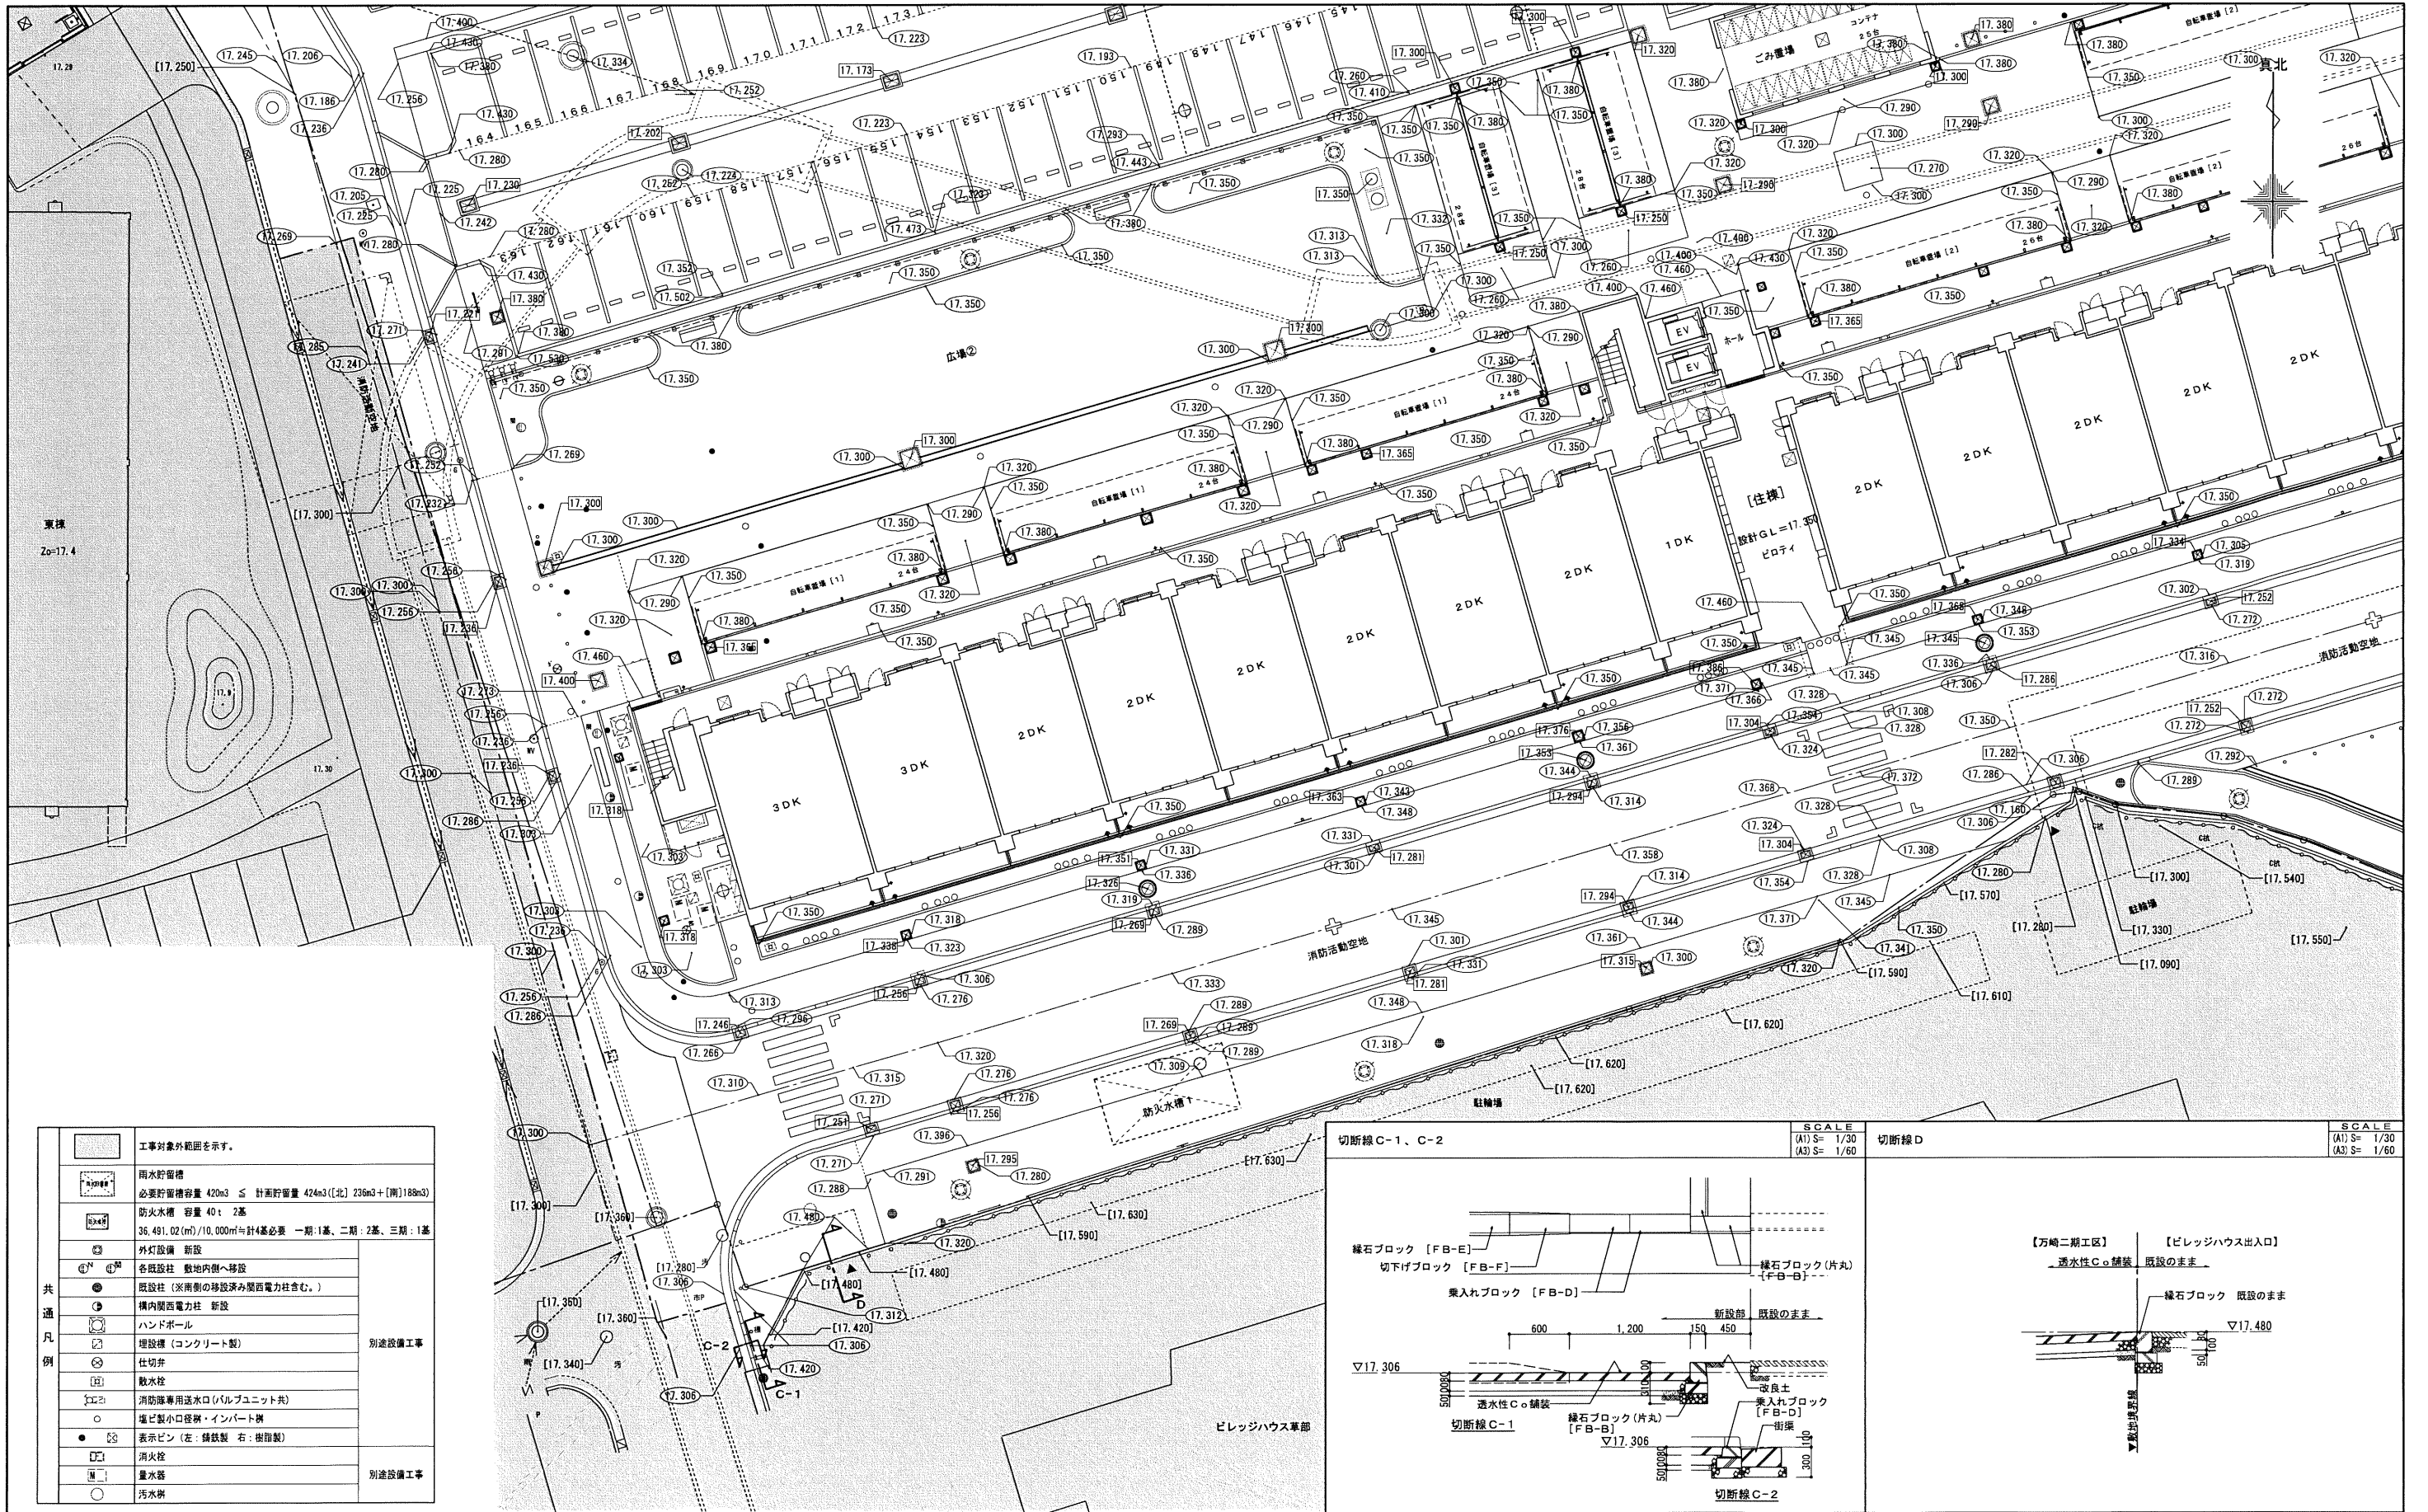

共通凡例		工事対象外範囲を示す。
		雨水貯留槽 必要貯留槽容量 420m3 ≦ 計画貯留量 424m3 ([北] 236m3 + [南] 188m3)
		防火水槽 容量 40t 2基 36,491.02(m ³)/10,000m ³ 計4基必要 一期:1基、二期:2基、三期:1基
		外灯設備 新設
		各既設柱 敷地内側へ移設
		既設柱 (※南側の移設済み関西電力柱含む。)
		構内関西電力柱 新設
		ハンドボール
		埋設構 (コンクリート製)
		仕切弁
		敷水栓
		消防隊専用送水口 (バルブユニット共)
		塩ビ製小口径樹・インバート樹
		表示ピン (左: 樹根製 右: 樹幹製)
		消火栓
		量水器
		汚水樹
別途設備工事		

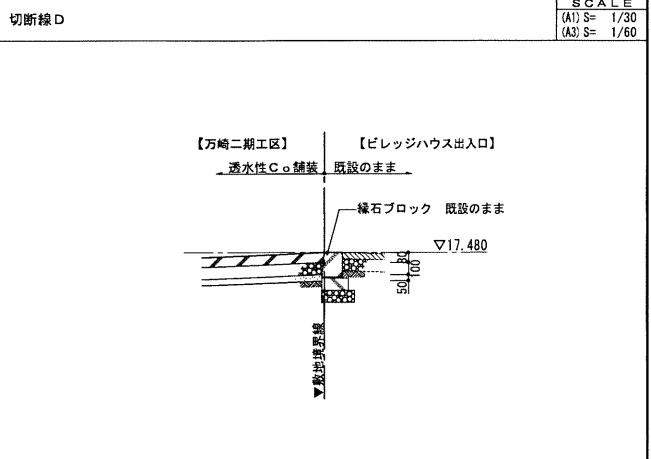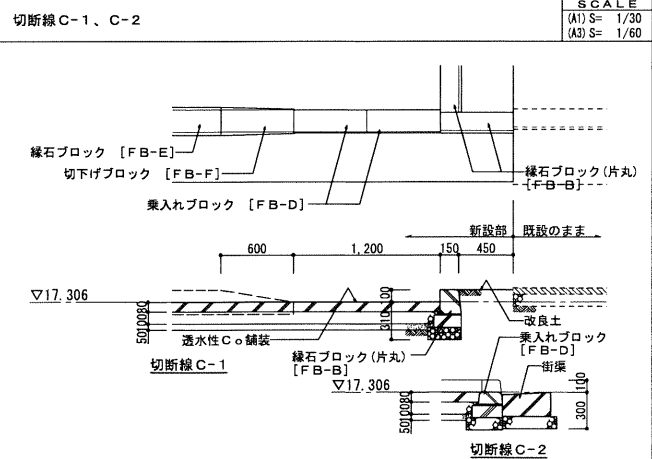

凡例

[17.000]

[17.000]

: 現況レベルを示す。

[17.000]

[17.000]

: 計画レベルを示す。

[17.000]

[17.000]


: 雨水排水計画レベルを示す。

A





A

: 切断線を示す。

: 仮設道路を示す。

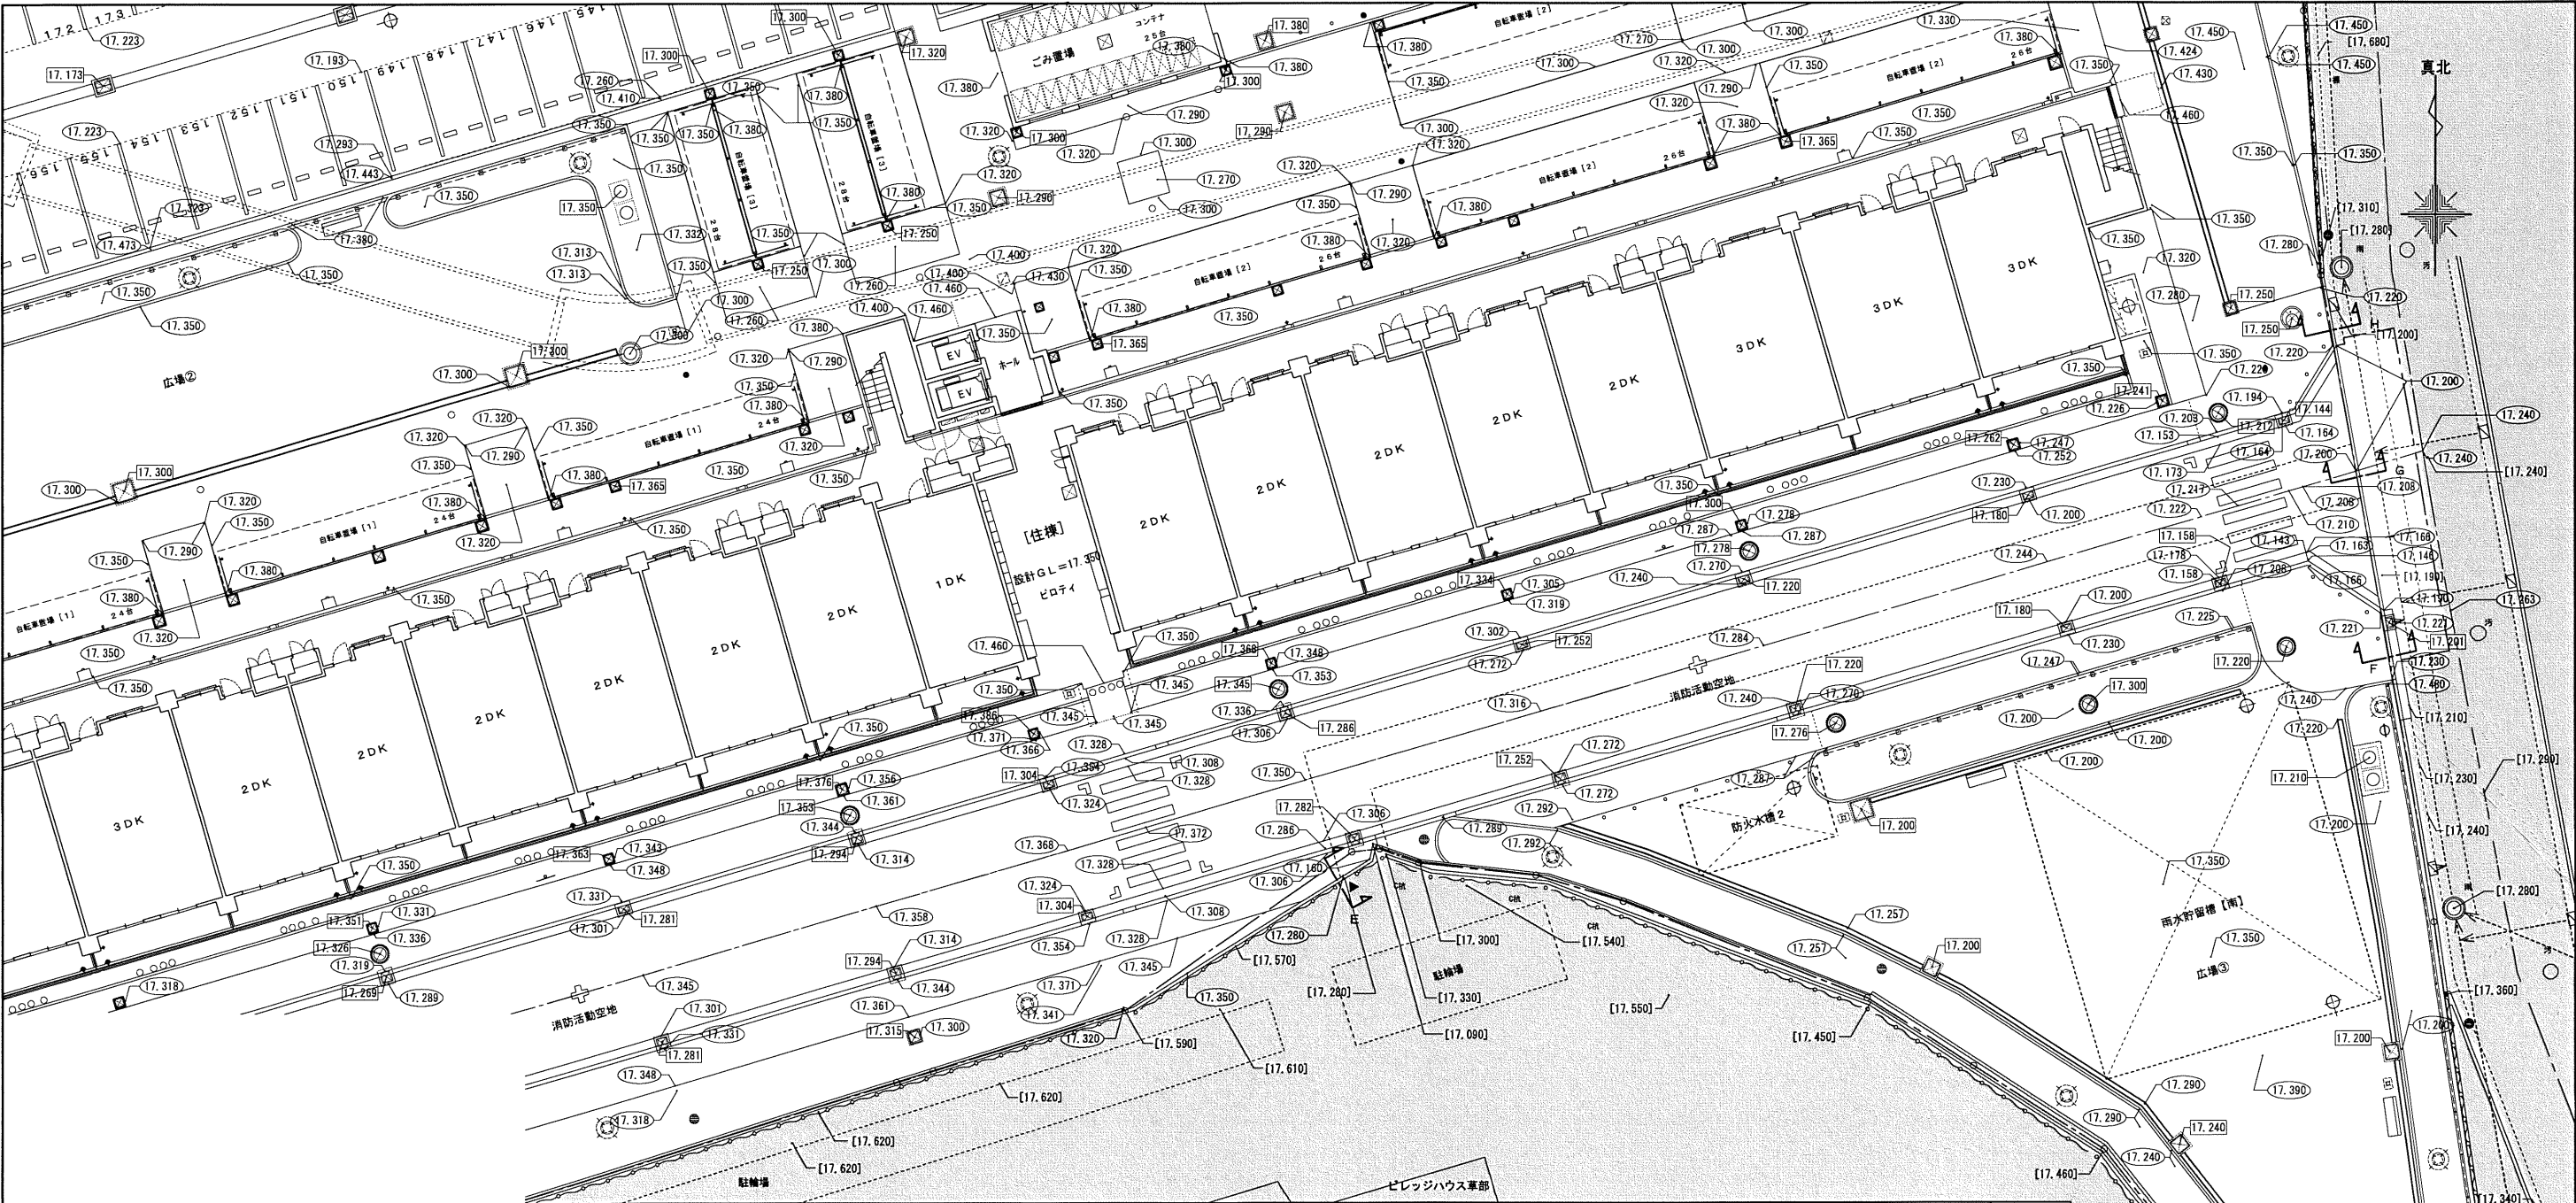

共通 凡例		工事対象外範囲を示す。
		雨水貯留槽 必要貯留槽容量 420m ³ ≤ 計画貯留量 424m ³ 〔北〕236m ³ ＋〔南〕188m ³ 〕
		防火水槽 容量 40 t 2基 36,491.02(m ³)/10,000m ² ≧計4基必要 一期:1基、二期:2基、三期:1基
		外灯設備 新設
		各既設柱 敷地内側へ移設
		既設柱 (※南側の移設済み関西電力柱含む。)
		構内関西電力柱 新設
		ハンドボール
		埋設管 (コンクリート製)
		仕切弁
		敷水栓
		消防隊専用送水口 (バルブユニット共)
		塩ビ製小口径管・インバート管
		表示ピン (左: 舗装製 右: 樹脂製)
		消火栓
		量水器
		汚水井
別添設備工事		

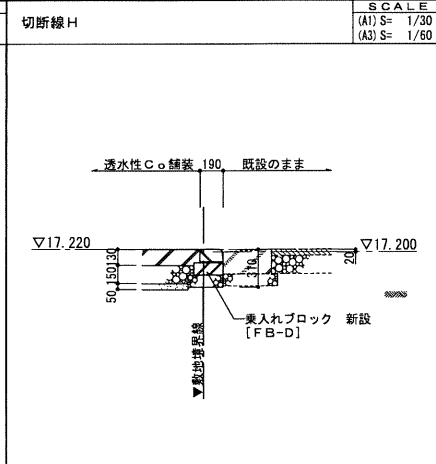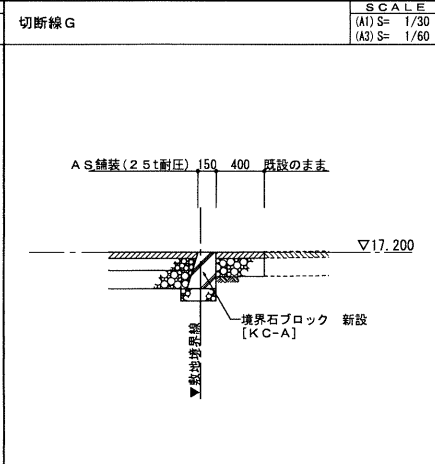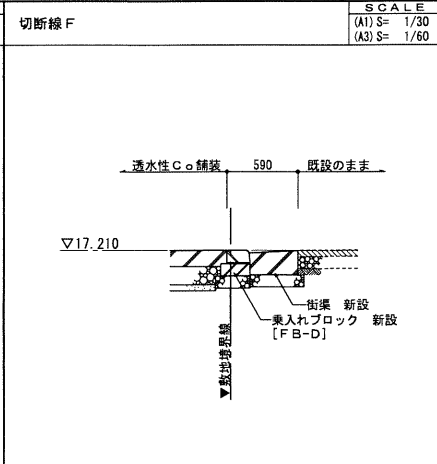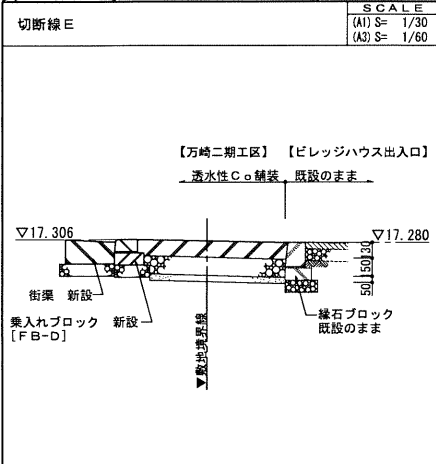

凡例

▽17.000 : 現況レベルを示す。


▽17.000 : 計画レベルを示す。


▽17.000 : 雨水排水計画レベルを示す。


A : 断面線を示す。

--- : 仮設通路を示す。

工事名称	万崎建替公営住宅第二期建設工事			
図面名称	外構レベル計画面図 (4/4)			
A3縮尺	1/60、1/300	A1縮尺	1/30、1/150	
堺市 建築都市局 建築部	図面番号	A / 125		
原寸法	0 1 5 10 15 20 25m			

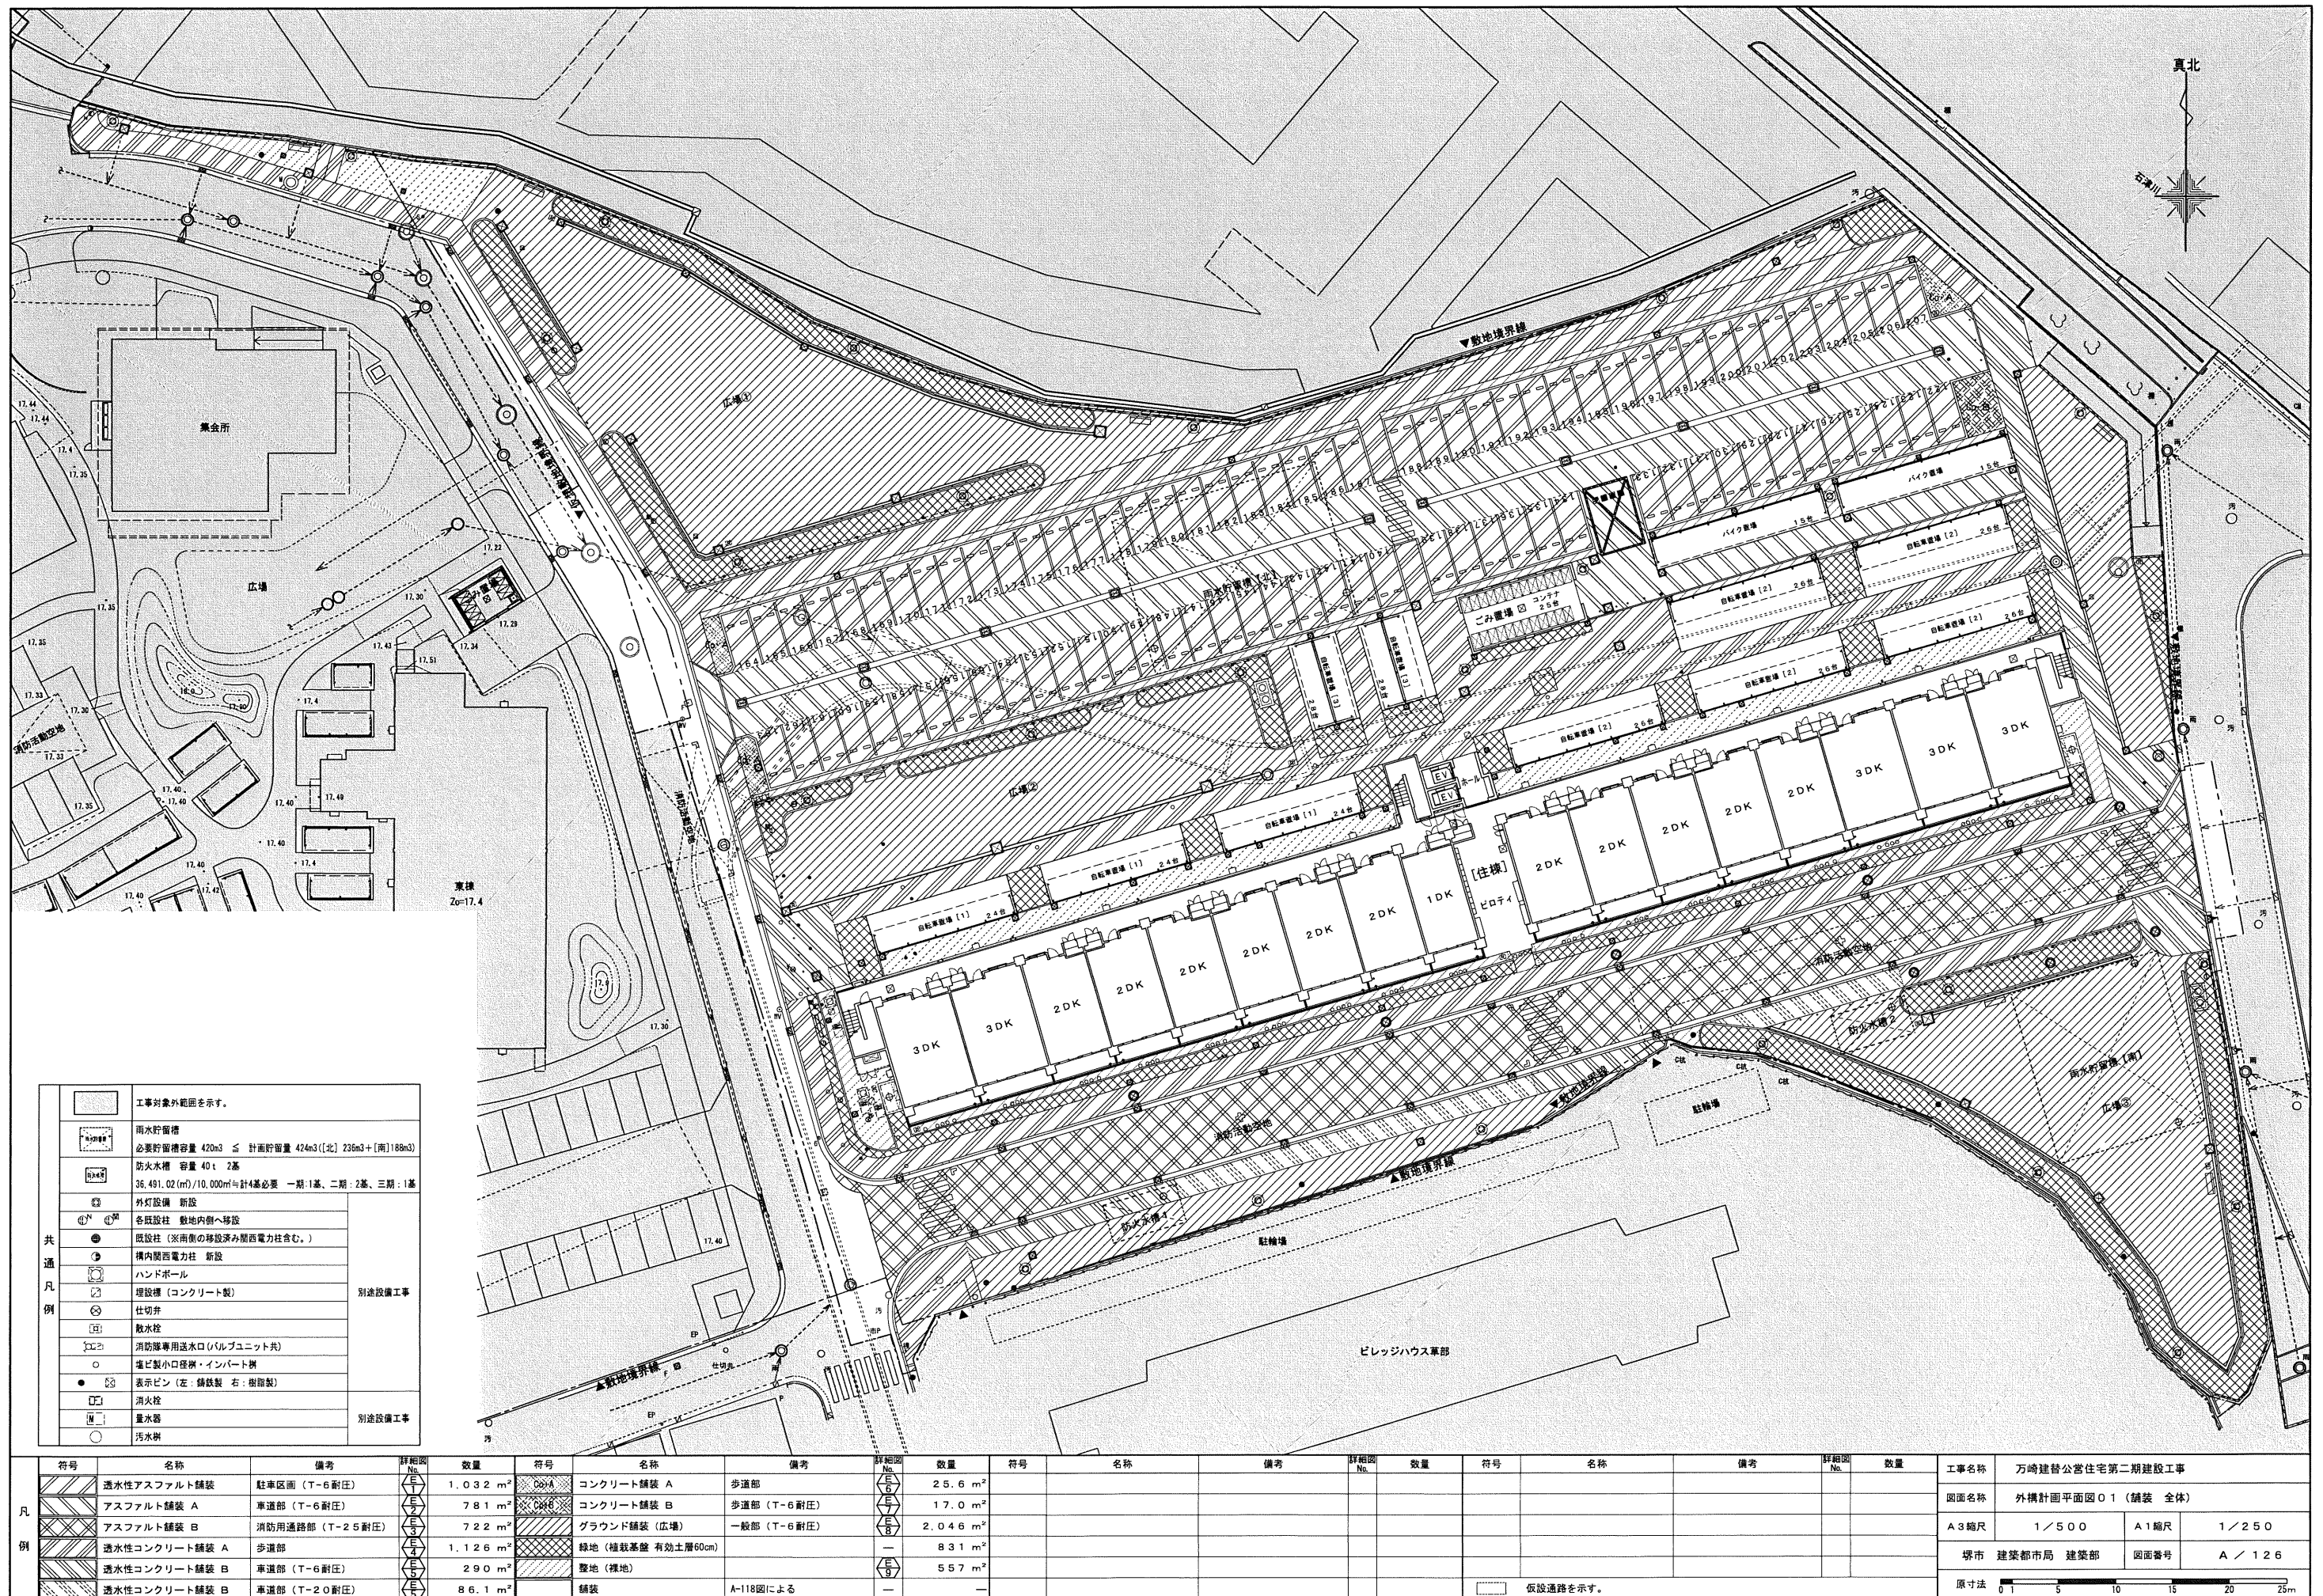


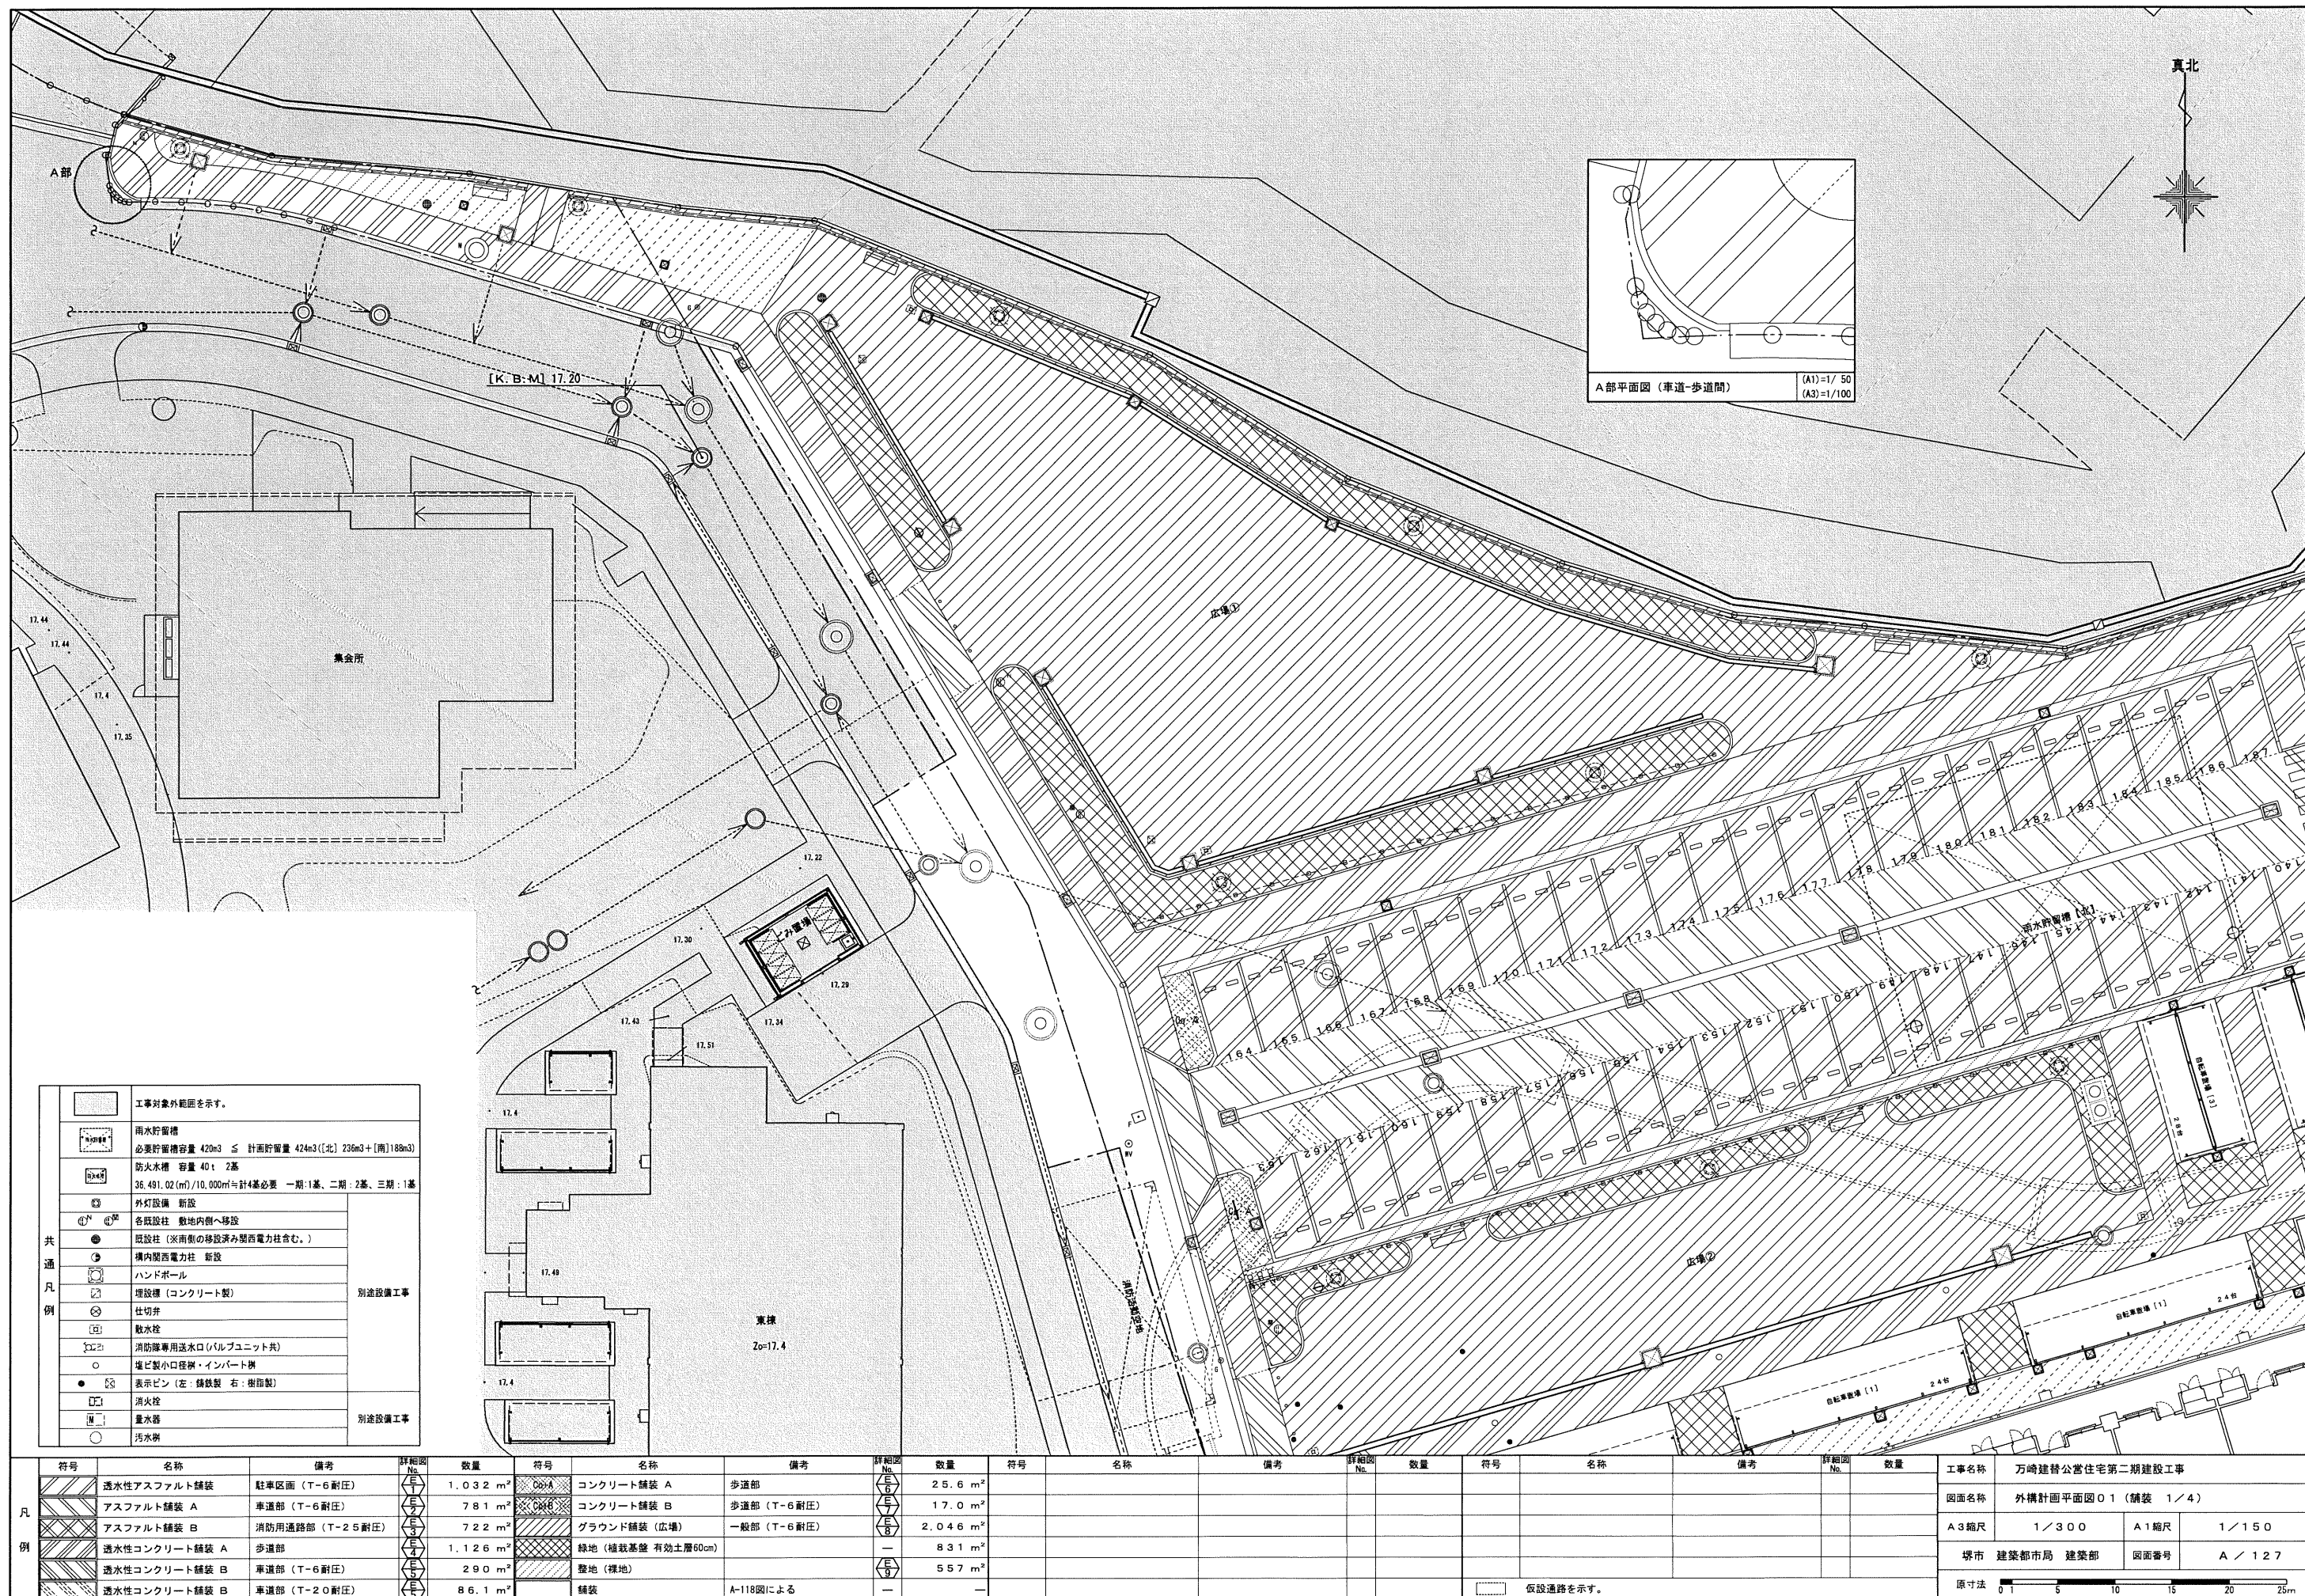

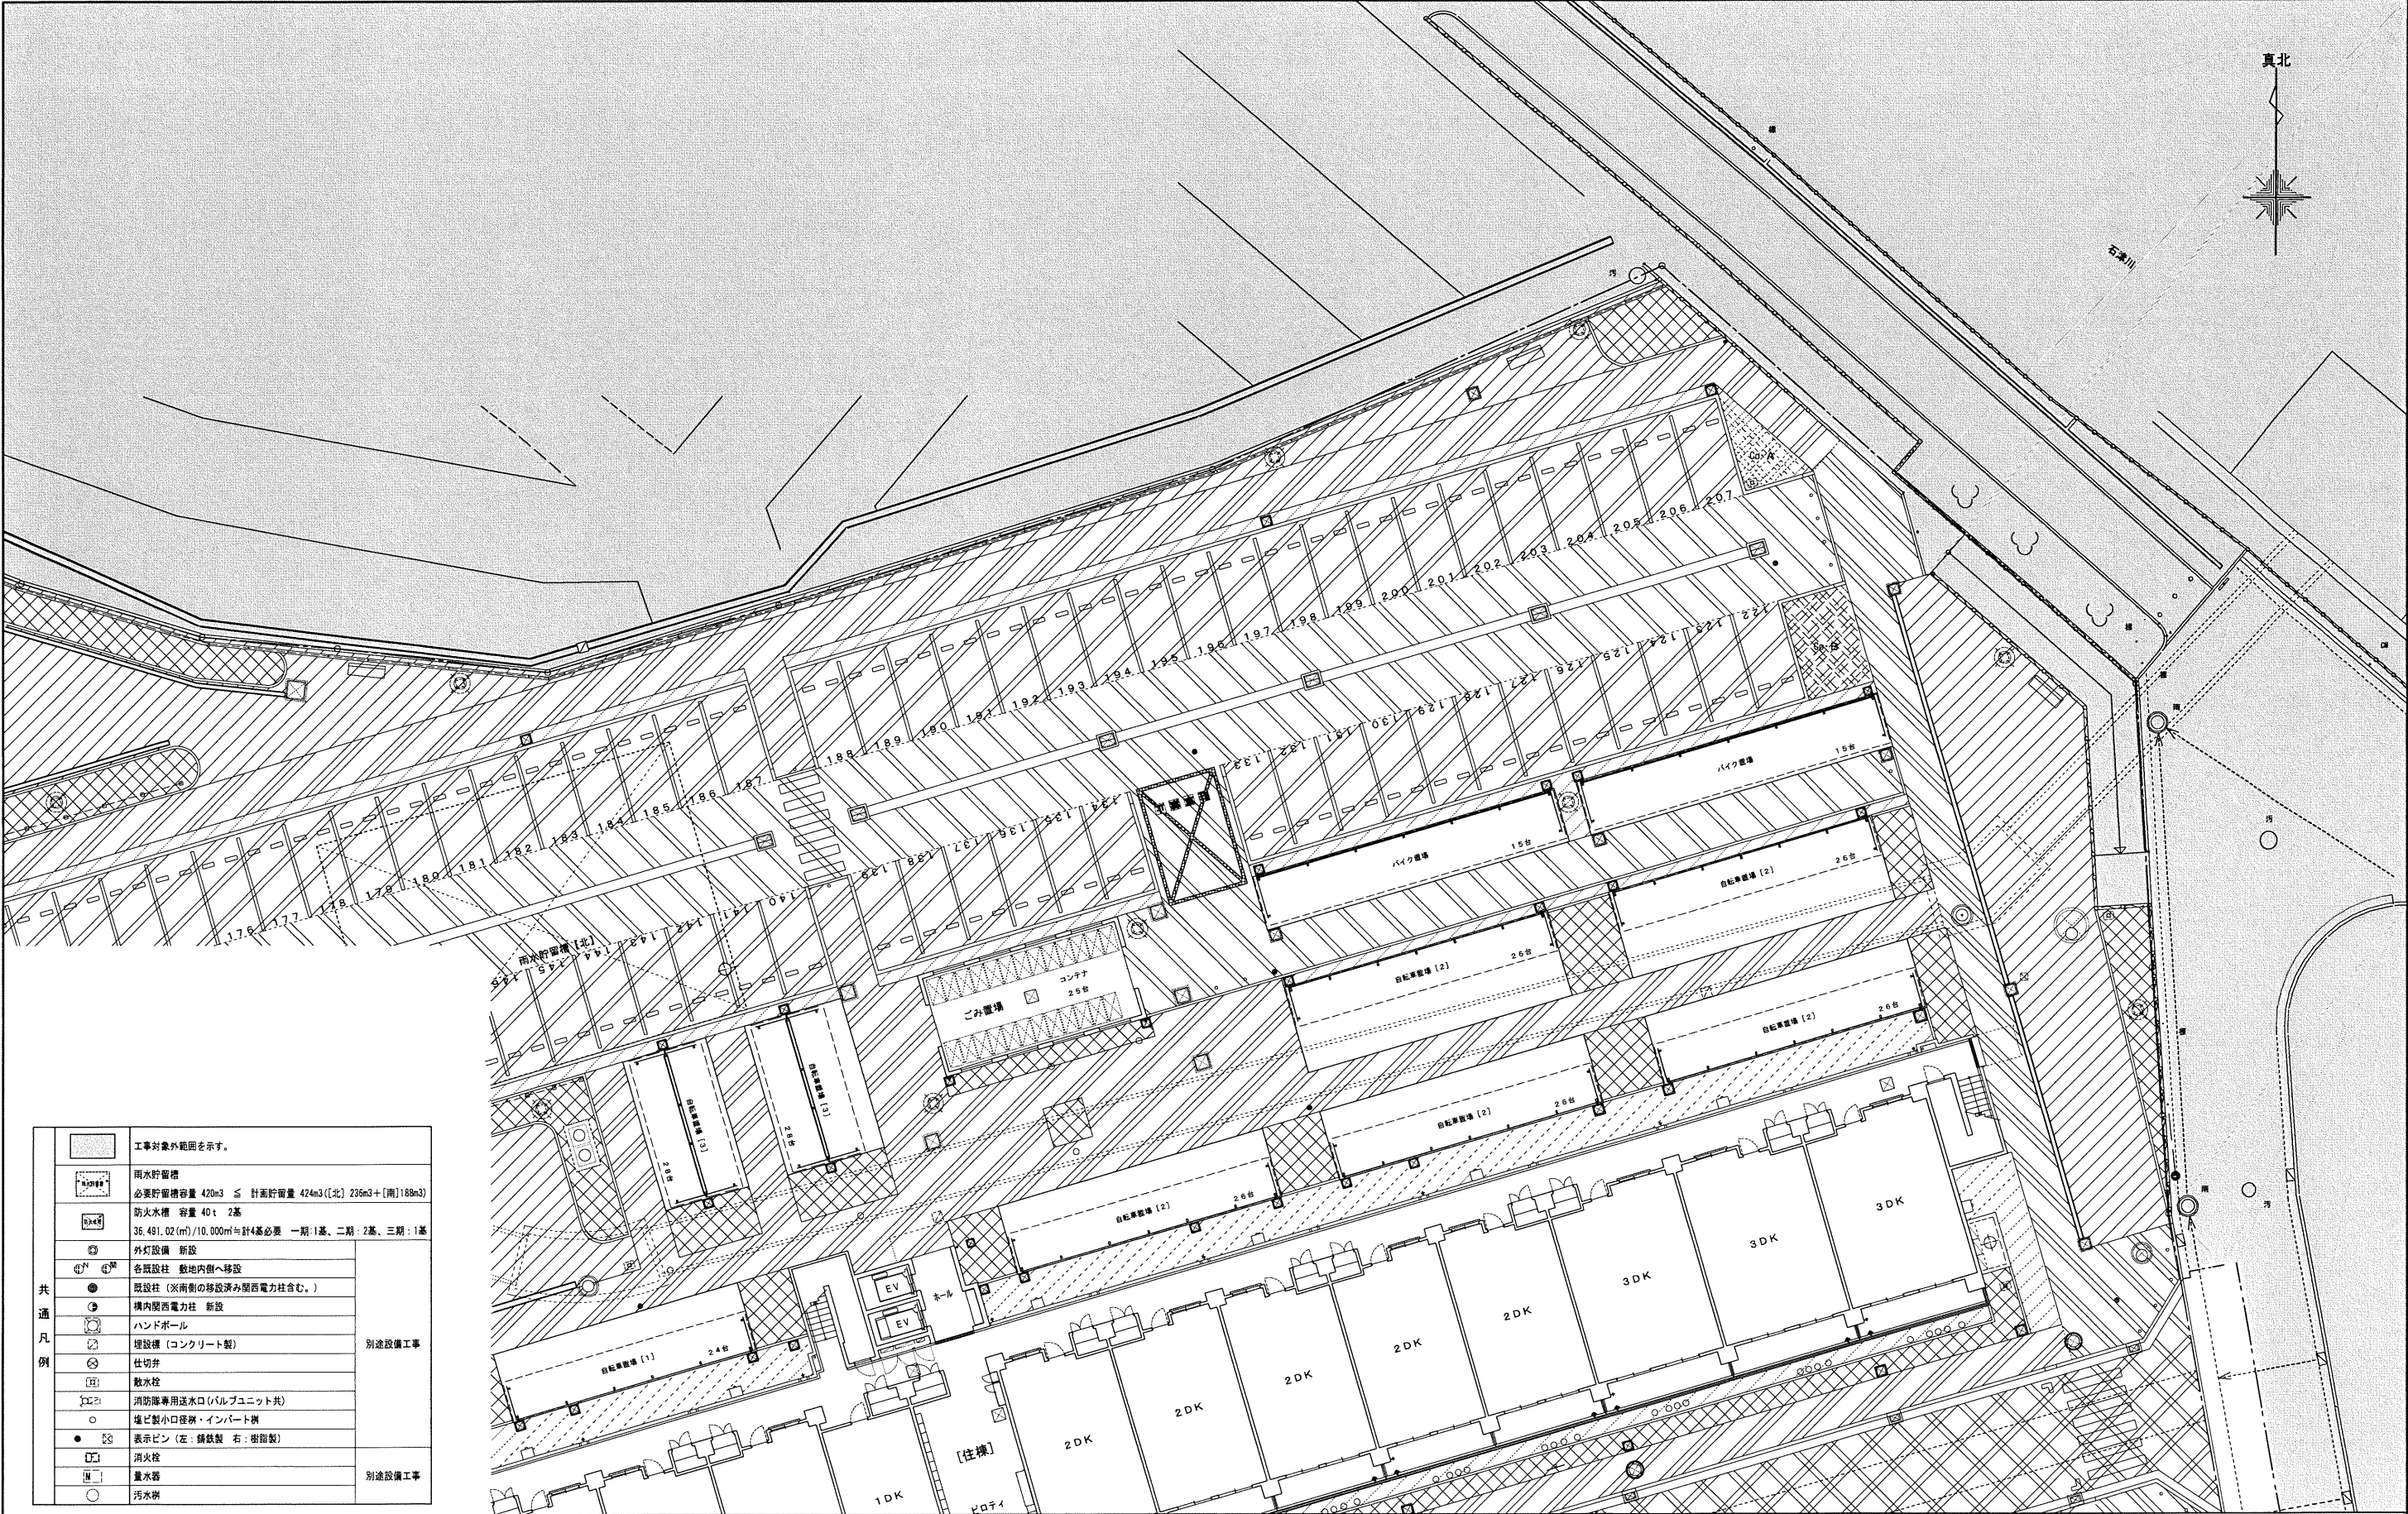

共通 凡例		工事対象外範囲を示す。
		雨水貯留槽 必要貯留槽容量 420m3 ≦ 計画貯留量 424m3 ([北] 236m3 + [南] 188m3)
		防火水槽 容量 40 t 2基 36,491.02(m³)/10,000m³/計4基必要 一期:1基、二期:2基、三期:1基
		外灯設備 新設
		各既設柱 敷地内側へ移設
		既設柱 (※南側の移設済み関西電力柱含む。)
		構内関西電力柱 新設
		ハンドボール
		埋設機 (コンクリート製)
		仕切弁
		敷水栓
		消防隊専用送水口 (バルブユニット共)
		植込型小口径樹・インパクト樹
		表示ピン (左: 舗装製 右: 樹形製)
別設設備工事		消火栓
		量水器
		汚水井

凡 例	符号	名称	備考	詳細図 No.	数量	符号	名称	備考	詳細図 No.	数量	符号	名称	備考	詳細図 No.	数量	符号	名称	備考	詳細図 No.	数量
		透水性アスファルト舗装	駐車区画 (T-6耐圧)	5	1,032 m ²		コンクリート舗装 A	歩道部	5	25.6 m ²										
		アスファルト舗装 A	車道部 (T-6耐圧)	5	781 m ²		コンクリート舗装 B	歩道部 (T-6耐圧)	5	17.0 m ²										
		アスファルト舗装 B	消防用通路部 (T-2.5耐圧)	5	722 m ²		グラウンド舗装 (広場)	一般部 (T-6耐圧)	5	2,046 m ²										
		透水性コンクリート舗装 A	歩道部	5	1,126 m ²		緑地 (植栽基盤 有効土層60cm)			831 m ²										
		透水性コンクリート舗装 B	車道部 (T-6耐圧)	5	290 m ²		空地 (裸地)			557 m ²										
		透水性コンクリート舗装 B	車道部 (T-2.0耐圧)	5	86.1 m ²		舗装	A-118図による		—										
																		仮設通路を示す。		
																		工事名称 万崎建替公営住宅第二期建設工事		
																		図面名称 外構計画平面図 01 (舗装 2/4)		
																		A3縮尺 1/300 A1縮尺 1/150		
																		堺市 建築都市局 建築部 図面番号 A / 128		
																		原寸法 0 1 5 10 15 20 25m		

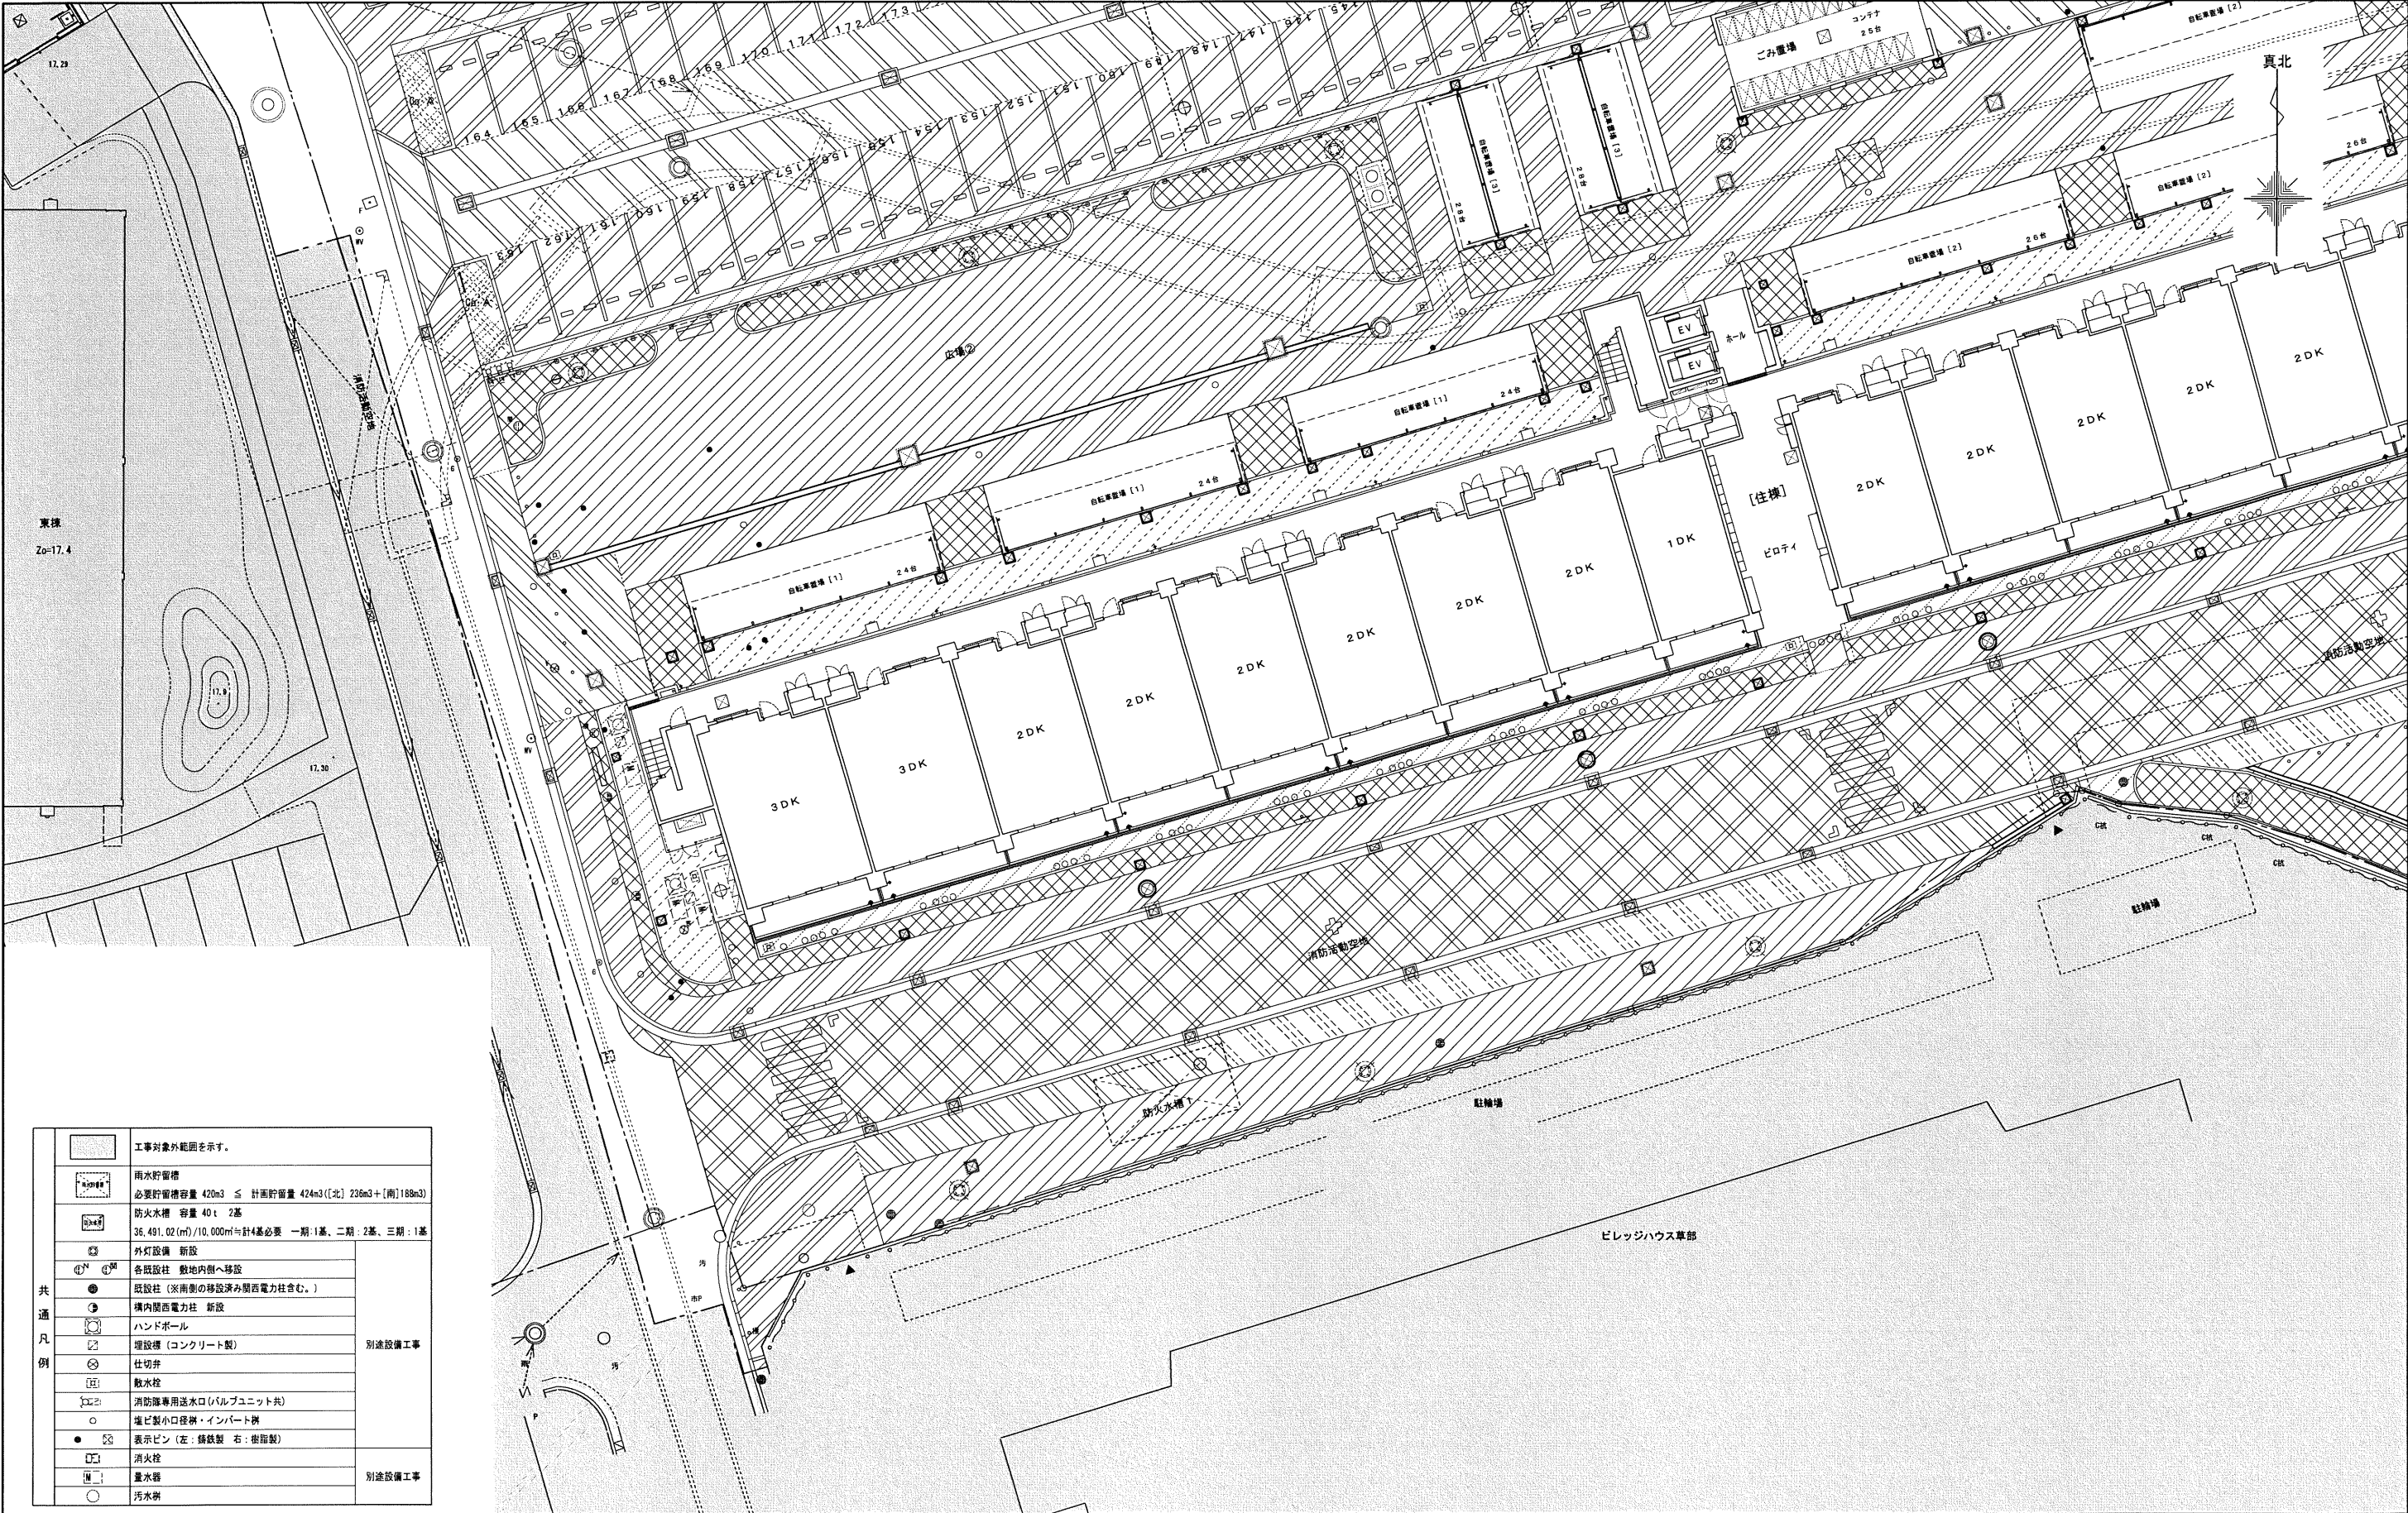

共通凡例		工事対象外範囲を示す。
		雨水貯留槽 必要貯留槽容量 420m3 ≦ 計画貯留量 424m3 (〔北〕236m3 + 〔南〕188m3)
		防火水槽 容量 40 t 2基 36,491.02 (m ³)/10,000m ³ を計4基必要 一期:1基、二期:2基、三期:1基
		外灯設備 新設
		各既設柱 敷地内側へ移設
		既設柱 (※南側の移設済み関西電力柱含む。)
		構内関西電力柱 新設
		ハンドボール
		埋設標 (コンクリート製)
		仕切弁
		敷水栓
		消防隊専用送水口 (バルブユニット共)
		塩ビ製小口径管・インバート管
		表示ピン (左: 舗装製 右: 樹脂製)
		消火栓
		量水器
		汚水管
別設設備工事		

凡例	符号	名称	備考	詳細図 No.	数量	符号	名称	備考	詳細図 No.	数量	符号	名称	備考	詳細図 No.	数量	符号	名称	備考	詳細図 No.	数量	工事名称	万崎建替公営住宅第二期建設工事			
		透水性アスファルト舗装	駐車区画 (T-6耐圧)	A-104	1,032 m ²		コンクリート舗装 A	歩道部	A-106	25.6 m ²											図面名称	外構計画平面図 01 (舗装 3/4)			
		アスファルト舗装 A	車道部 (T-6耐圧)	A-105	781 m ²		コンクリート舗装 B	歩道部 (T-6耐圧)	A-107	17.0 m ²											A3縮尺	1/300	A1縮尺	1/150	
		アスファルト舗装 B	消防用通路部 (T-2.5耐圧)	A-108	722 m ²		グラウンド舗装 (広場)	一般部 (T-6耐圧)	A-109	2,046 m ²															
		透水性コンクリート舗装 A	歩道部	A-110	1,126 m ²		緑地 (植栽基盤 有効土層60cm)		—	831 m ²											堺市	建築都市局	建築部	図面番号	A / 129
		透水性コンクリート舗装 B	車道部 (T-6耐圧)	A-111	290 m ²		空地 (裸地)		A-118	557 m ²															
		透水性コンクリート舗装 B	車道部 (T-2.0耐圧)	A-112	86.1 m ²		舗装	A-118図による	—	—															

仮設通路を示す。



共通 凡例		工事対象外範囲を示す。
		雨水貯留槽 必要貯留槽容量 420m ³ ≦ 計画貯留量 424m ³ 〔北〕236m ³ +〔南〕188m ³ 〕
		防火水槽 容量 40 t 2基 36,491.02(m ³)/10,000m ³ ≒計4基必要 一期:1基、二期:2基、三期:1基
		外灯設備 新設
		各底設柱 敷地内側へ移設
		既設柱 (※雨側の移設済み関西電力柱含む。)
		構内関西電力柱 新設
		ハンドボール
		埋設標 (コンクリート製)
		仕切井
		散水栓
		消防隊専用送水口 (バルブユニット共)
		塩ビ製小口径樹・インバート樹
		表示ピン (左: 舗装製 右: 樹根製)
		消火栓

別設設備工事		量水器
		汚水井

凡例	符号	名称	備考	詳細図 No.	数量	符号	名称	備考	詳細図 No.	数量	符号	名称	備考	詳細図 No.	数量	符号	名称	備考	詳細図 No.	数量
		透水性アスファルト舗装	駐車区画 (T-6耐圧)		1,032 m ²		コンクリート舗装 A	歩道部		25.6 m ²										
		アスファルト舗装 A	車道部 (T-6耐圧)		78.1 m ²		コンクリート舗装 B	歩道部 (T-6耐圧)		17.0 m ²										
		アスファルト舗装 B	消防用通路部 (T-2.5耐圧)		72.2 m ²		グラウンド舗装 (広場)	一般部 (T-6耐圧)		2,046 m ²										
		透水性コンクリート舗装 A	歩道部		1,126 m ²		緑地 (植栽基礎 有効土層60cm)			831 m ²										
		透水性コンクリート舗装 B	車道部 (T-6耐圧)		290 m ²		緑地 (裸地)			557 m ²										
		透水性コンクリート舗装 B	車道部 (T-2.0耐圧)		86.1 m ²		舗装	A-118図による												

工事名称	万崎建替公営住宅第二期建設工事			
図面名称	外構計画平面図〇1 (舗装 4/4)			
A3縮尺	1/300	A1縮尺	1/150	
堺市 建築都市局 建築部	図面番号	A	130	
原寸法	0 1 5 10 15 20 25m			

仮設通路を示す。