


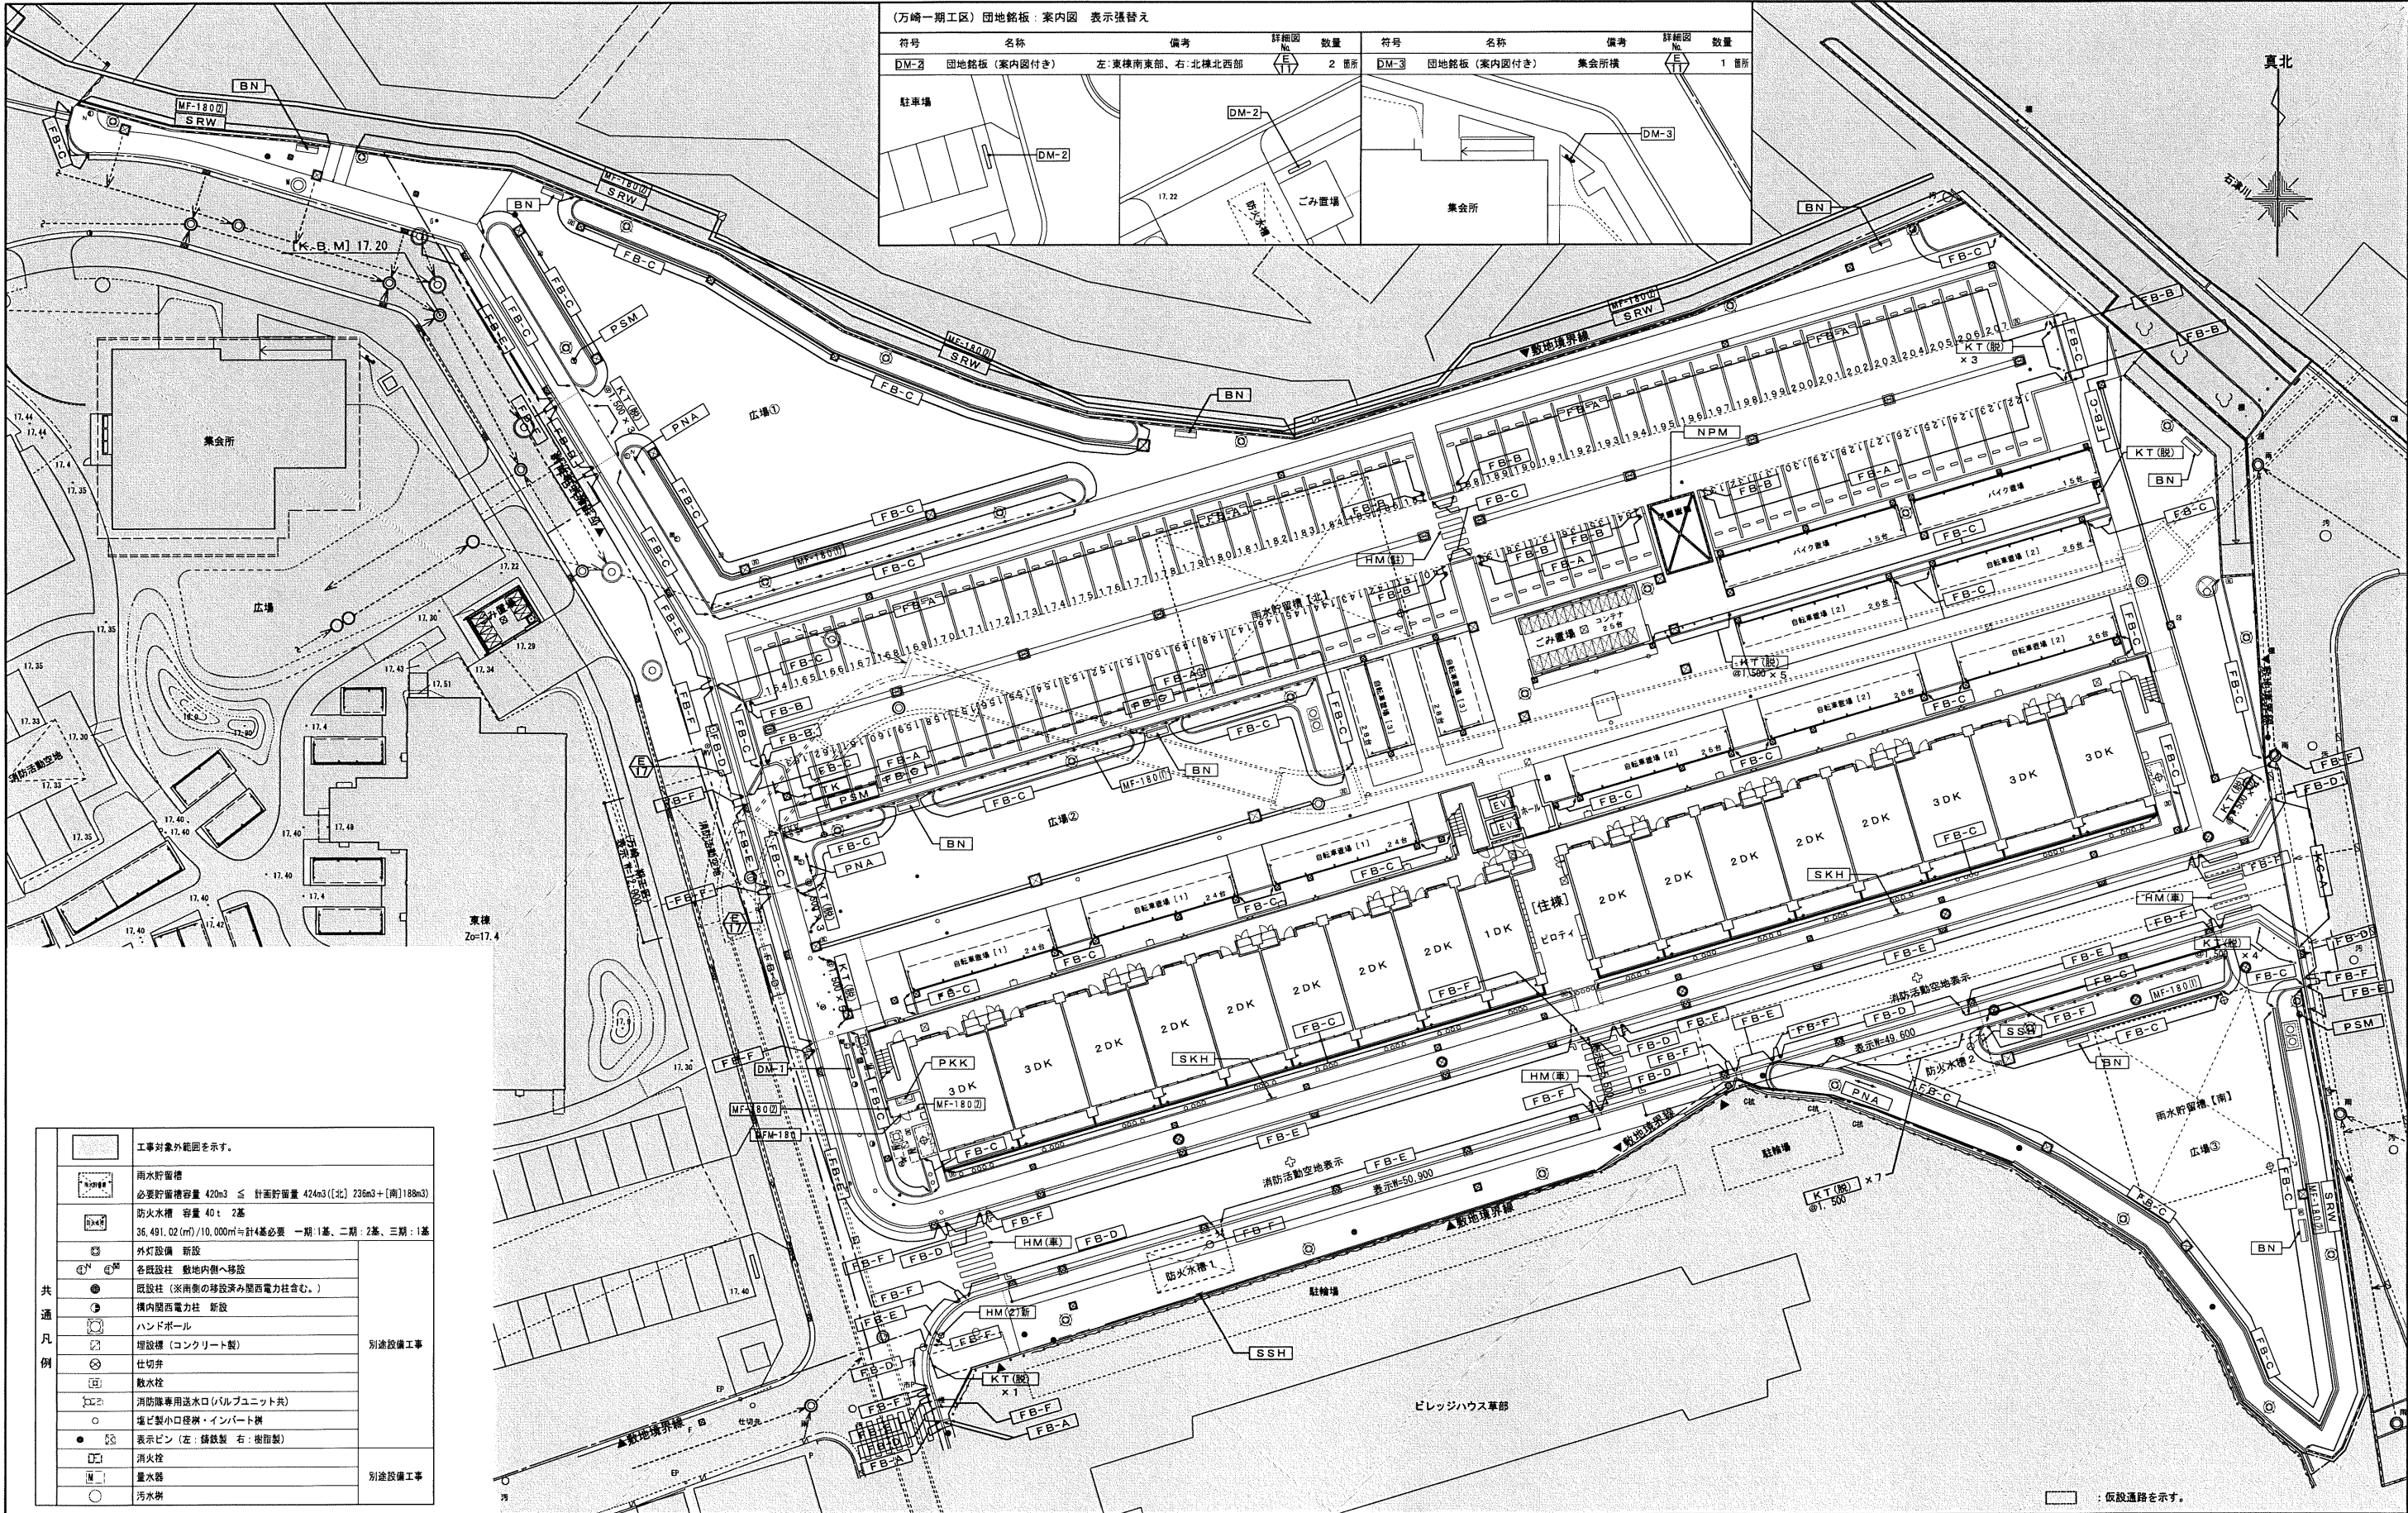

(万崎一期工区) 団地銘板: 案内図 表示張替え							
符号	名称	備考	詳細図	数量	符号	名称	備考
DM-2	団地銘板 (案内図付き)	左: 東棟南東部、右: 北棟北西部	E	2 箇所	DM-3	団地銘板 (案内図付き)	集会所横

共通凡例	
	雨水貯留槽
	防火水槽
	外灯設備
	各階設柱
	既設柱 (※雨側の増設済み壁西電力柱含む。)
	構内間西電力柱
	ハンドボール
	埋設槽 (コンクリート製)
	仕切井
	散水栓
	消防隊専用送水口 (バルブユニット共)
	塩ビ製小口径樹・インバート樹
	表示ピン (左: 鋳鉄製 右: 樹脂製)
	消火栓
	量水器
	汚水井

凡例	符号	名称	備考	詳細図	数量	符号	名称	備考	詳細図	数量	符号	名称	備考	詳細図	数量	符号	名称	備考	詳細図	数量
	DM-1	団地銘板 (案内図付き)	住棟北西側部	E	1 箇所	PKK	ポンプ設備架台基礎	住棟西側部	E	1 箇所	FB-F	緑石ブロック F	同上用 切下げ	E	13.2 m	BN	ベンチ	L=1,800	E	9 箇所
	TK	駐車場看板	駐車場入口部	E	1 箇所	FB-A	緑石ブロック A	片面歩車道境界 (駐車場廻り)	E	26.4 m	KC-A	取合用境界コンクリート	東側道路境界線	E	12.4 m	HM(車)	横断歩道マーキング	車道部	E	3 箇所
	KT(脱)	車止めポール (脱着式)		E	3.6 箇所	FB-B	緑石ブロック B	同上用 切下げ	E	6.0 m	MF-180D	メッシュフェンス (既設基礎・有)	H=1,800	E	97.8 m	HM(脱)	横断歩道マーキング	駐車場部	E	1 箇所
	HM(2)新	反射鏡 (2面) 新設		E	1 箇所	FB-C	緑石ブロック C	地先境界	E	66.7 m	MF-180D	メッシュフェンス (既設基礎・無)	H=1,800	E	20.8 m	NPM	駐車禁止ゾーンマーキング	駐車場部	E	1 箇所
	SKH	消防活動空地標識	住棟南側道路部	E	2 箇所	FB-D	緑石ブロック D	奥入れ	E	10.9 m	MF-180D	メッシュフェンス門扉	W=1,500・H=1,800	E	1 箇所	PNA	広場内禁止条項案内板	広場部	E	3 箇所
	SSH	消防水利標識	住棟南東側部	E	2 箇所	FB-E	緑石ブロック E	両面歩車道境界	E	2.29 m	SRW	擁壁	敷地境界線周辺	E	2.06 m	PSM	駐停車禁止マーク	広場 雑草部	E	3 箇所

工事名称

万崎建替公営住宅第二期建設工事

図面名称

外構計画平面図 O 2 (工作物 全体)

A3縮尺

1 / 500

A1縮尺


1 / 250


図面番号

A / 131

原寸法

0 1 5 10 15 20 25m

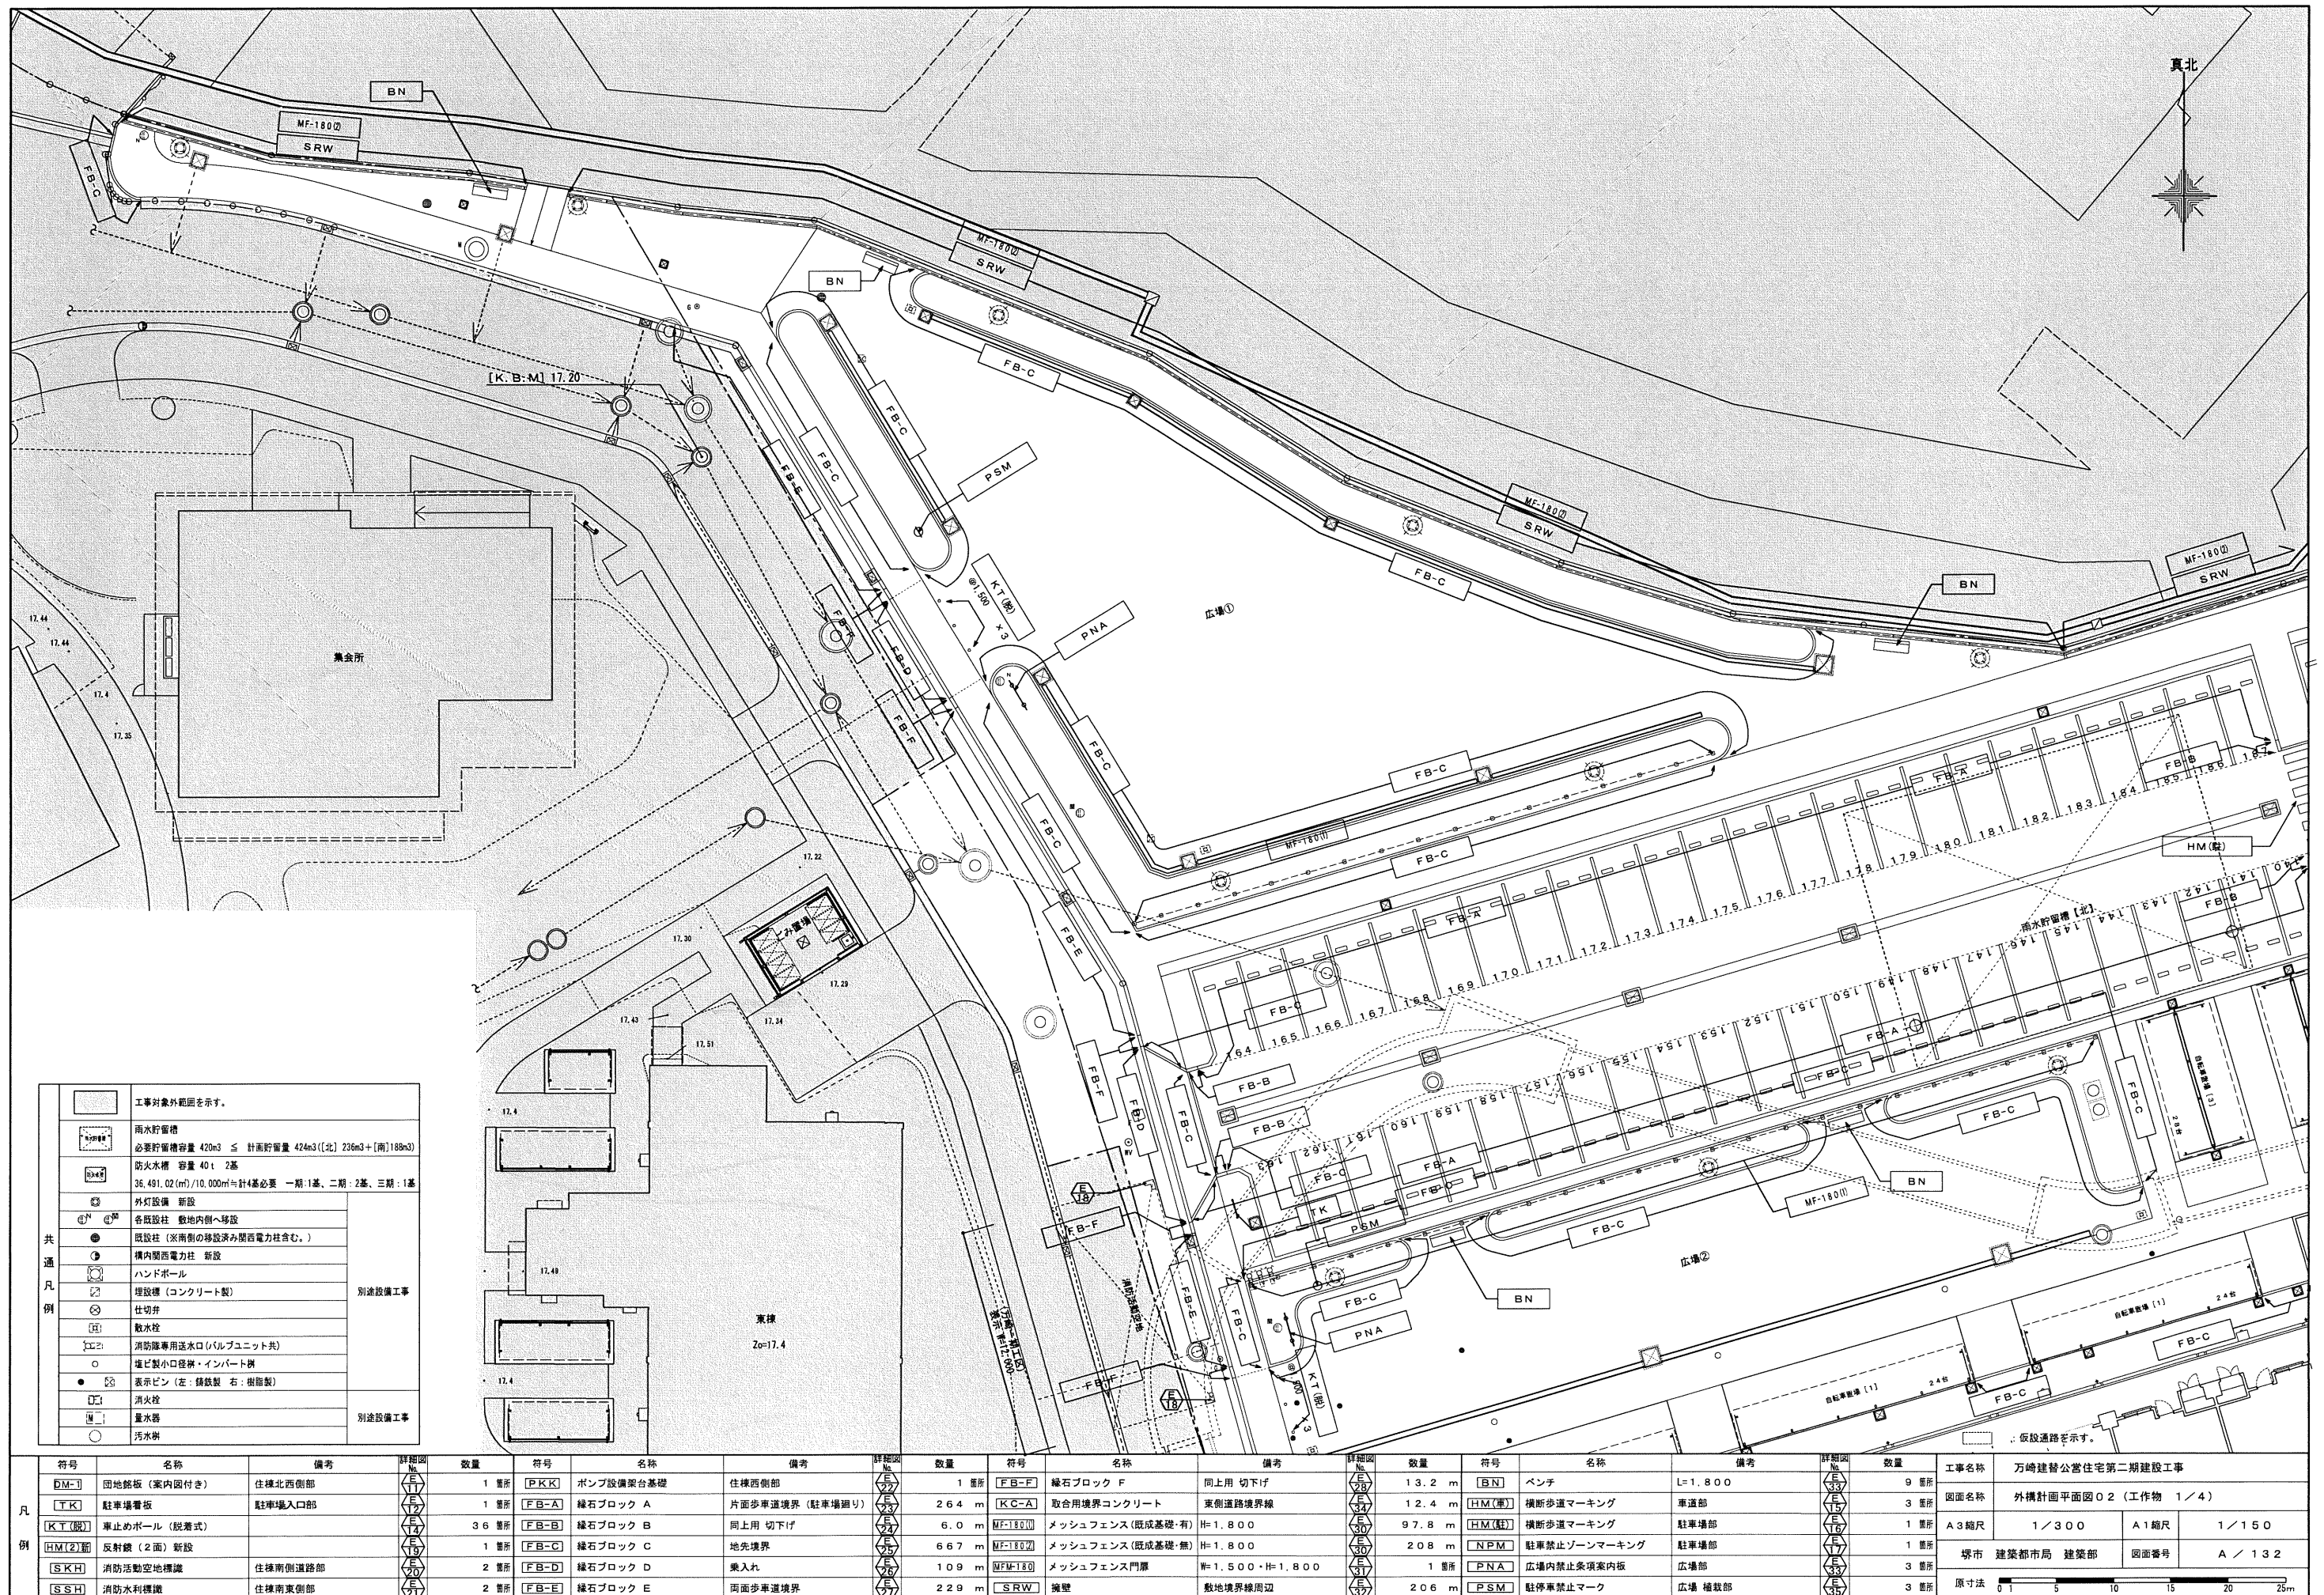

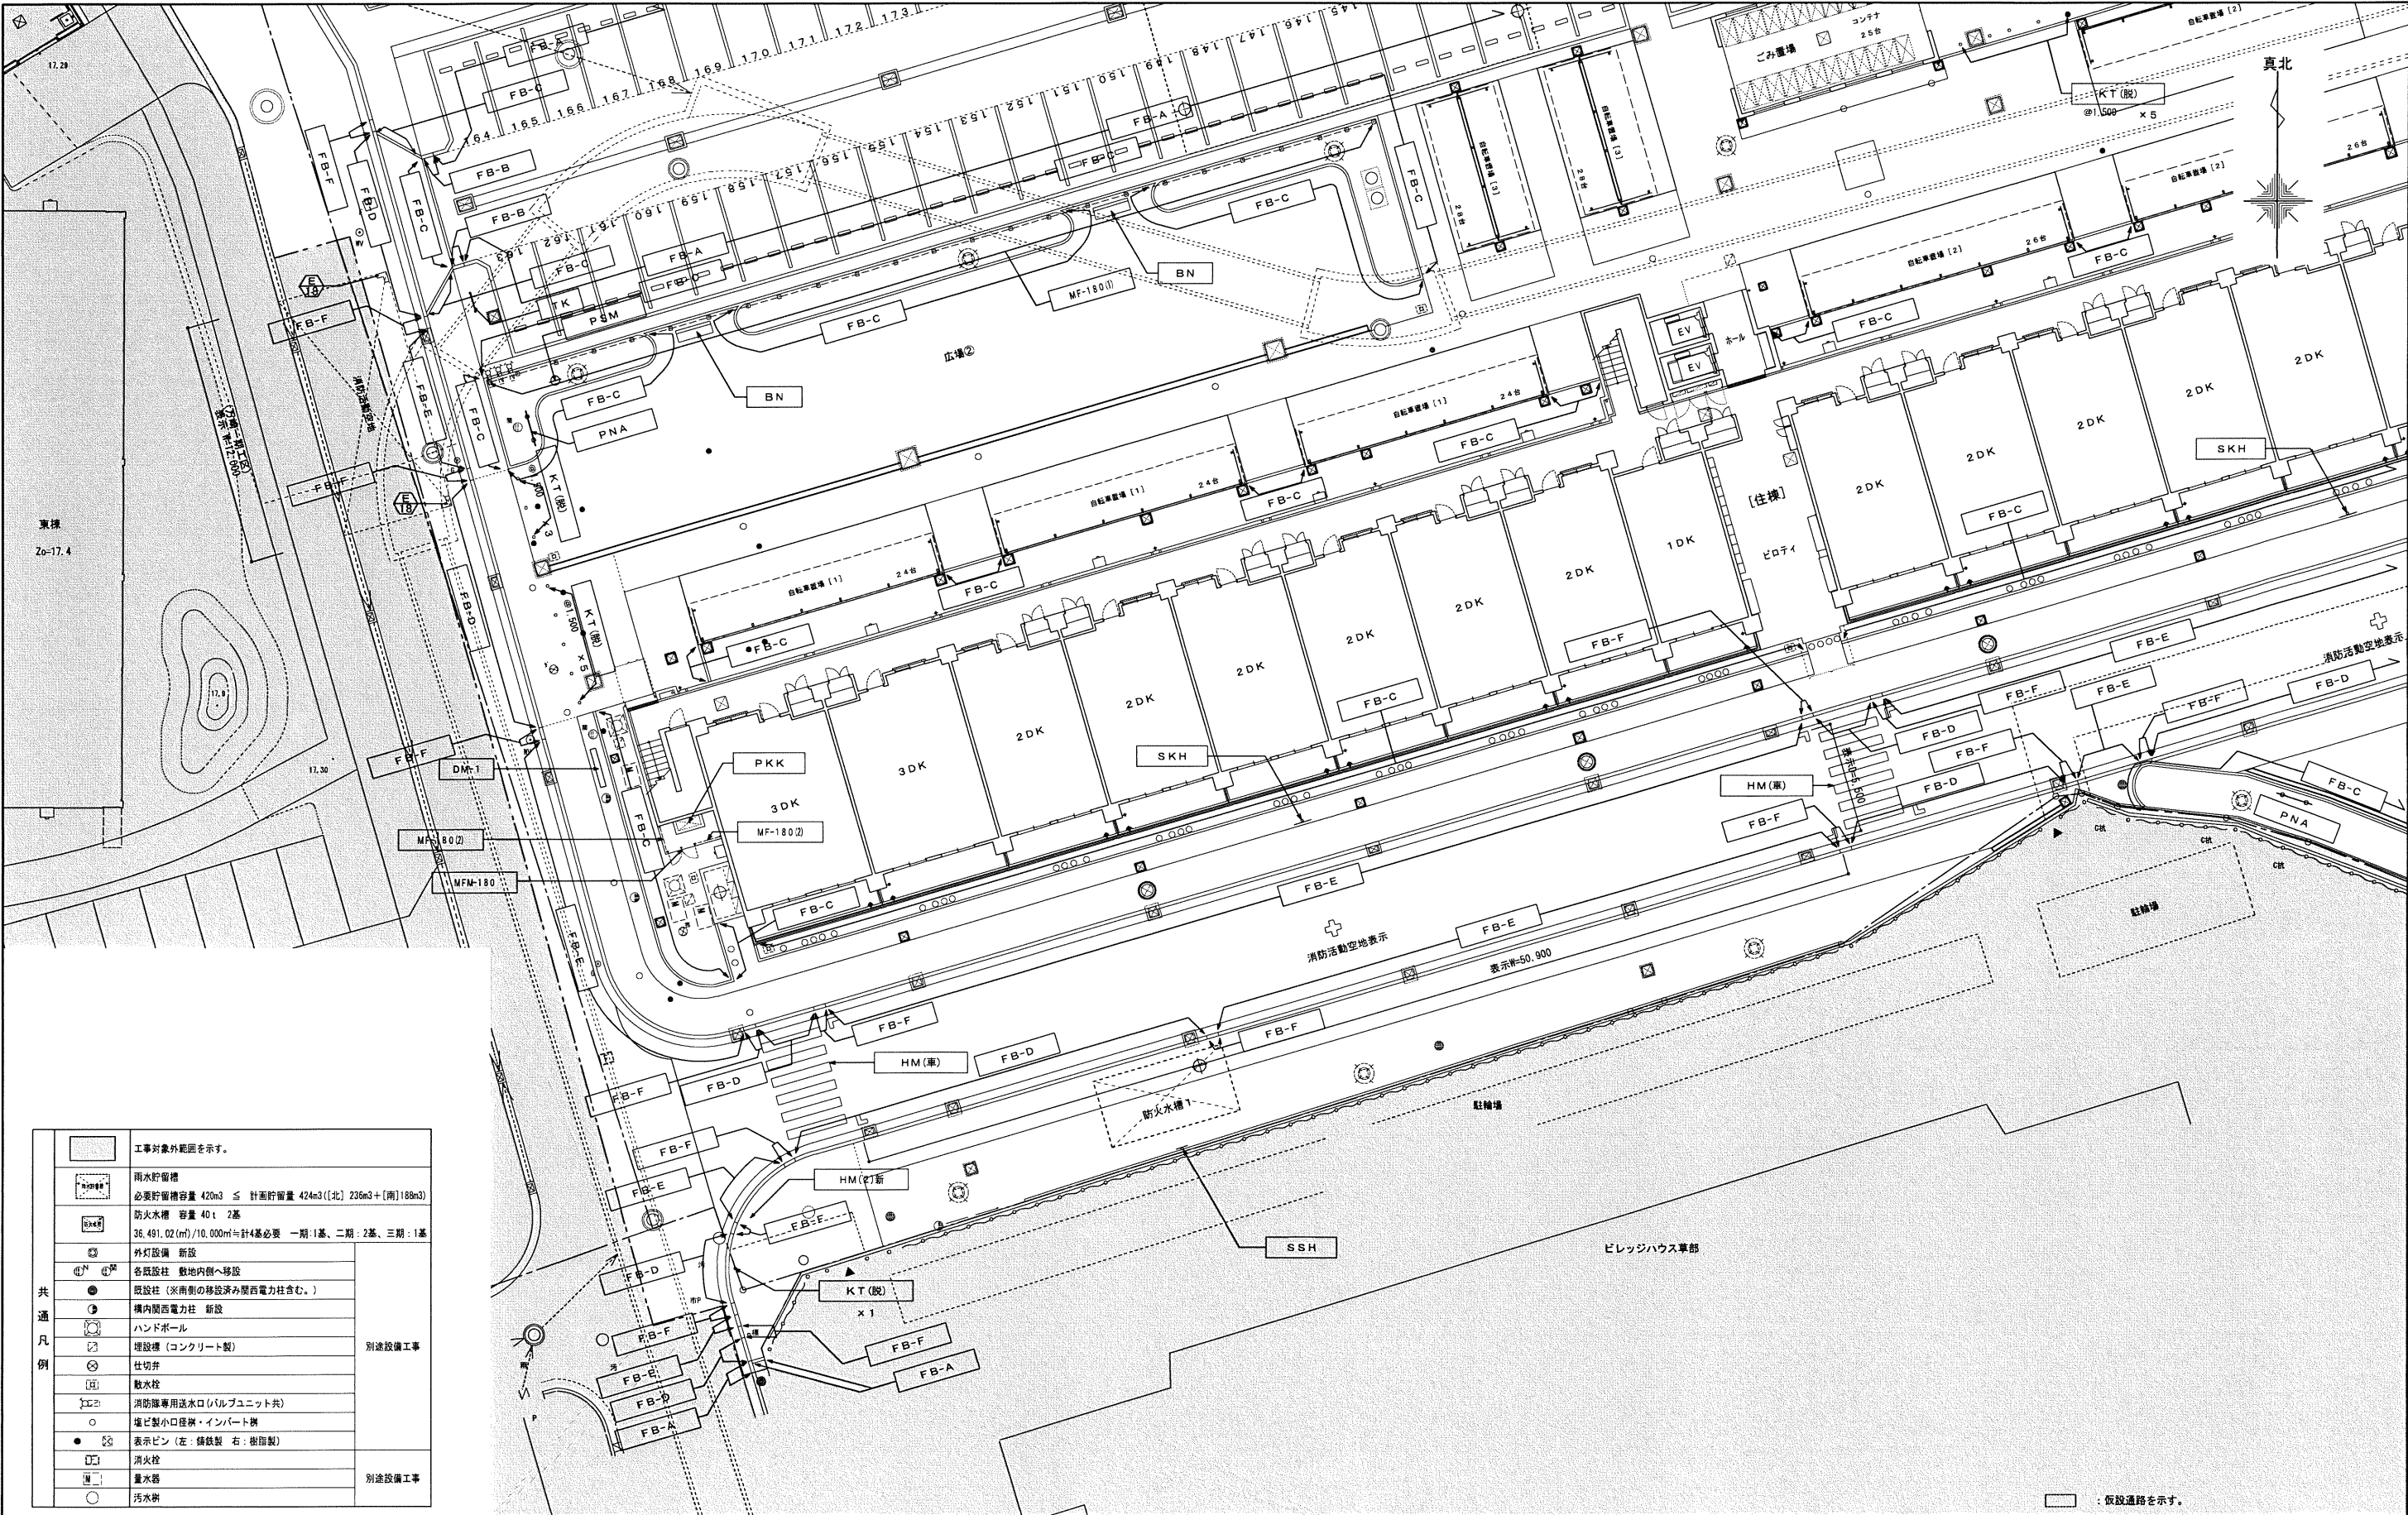


共通凡例	工事対象外範囲を示す。	
	符号	名称
別設設備工事		雨水貯留槽 必要貯留槽容量 420m3 ≦ 計画貯留量 424m3〔北〕236m3+〔南〕188m3
		防火水槽 容量 40 t 2基 36,491.02(m ³)/10,000m ³ ≧計4基必要 一期:1基、二期:2基、三期:1基
		外灯設備 新設
		各低圧柱 敷地内側へ移設
		既設柱(※南側の移設済み関西電力柱含む。)
		構内関西電力柱 新設
		ハンドボール
		埋設溝(コンクリート製)
		仕切弁
		水量計
		消防隊専用送水口(バルブユニット共)
		塩ビ製小口径柵・インパルト柵
		表示ピン(左:鋼鉄製 右:樹脂製)
		消火栓
		水量器
別設設備工事		汚水柵

凡例	符号	名称	備考	詳細図 No.	数量	符号	名称	備考	詳細図 No.	数量	符号	名称	備考	詳細図 No.	数量	符号	名称	備考	詳細図 No.	数量
別設設備工事		団地銘板(案内図付き)	住棟北西側部		1 箇所		緑石ブロック A	住棟西側部		1 箇所		緑石ブロック F	同上用 切下げ		13.2 m		ベンチ	L=1,800		9 箇所
		駐車場看板	駐車場入口部		1 箇所		緑石ブロック A	片面歩車道境界(駐車場側リ)		2.64 m		取合用境界コンクリート	東側道路境界線		12.4 m		横断歩道マーキング	車道部		3 箇所
		車止めポール(脱着式)			3.6 箇所		緑石ブロック A	同上用 切下げ		6.0 m		メッシュフェンス(既成基礎・有)	H=1,800		97.8 m		横断歩道マーキング	駐車場部		1 箇所
		反射鏡(2面)新設			1 箇所		緑石ブロック C	地先境界		6.67 m		メッシュフェンス(既成基礎・無)	H=1,800		208 m		駐車禁止ゾーンマーキング	駐車場部		1 箇所
		消防活動空地標識	住棟南側道路部		2 箇所		緑石ブロック D	乗入れ		10.9 m		メッシュフェンス門扉	W=1,500・H=1,800		1 箇所		広場内禁止条項案内板	広場部		3 箇所
		消防水権識	住棟南東側部		2 箇所		緑石ブロック E	両面歩車道境界		2.29 m		擁壁	敷地境界線周辺		2.06 m		駐停車禁止マーク	広場 植栽部		3 箇所
別設設備工事																				


：仮設道路を示す。

原寸法 0 1 5 10 15 20 25m

工事名称	万崎建替公営住宅第二期建設工事			
図面名称	外構レベル計画平面図02(3/4)			
A3縮尺	1/300	A1縮尺	1/150	
堺市 建築都市局 建築部	図面番号	A	134	

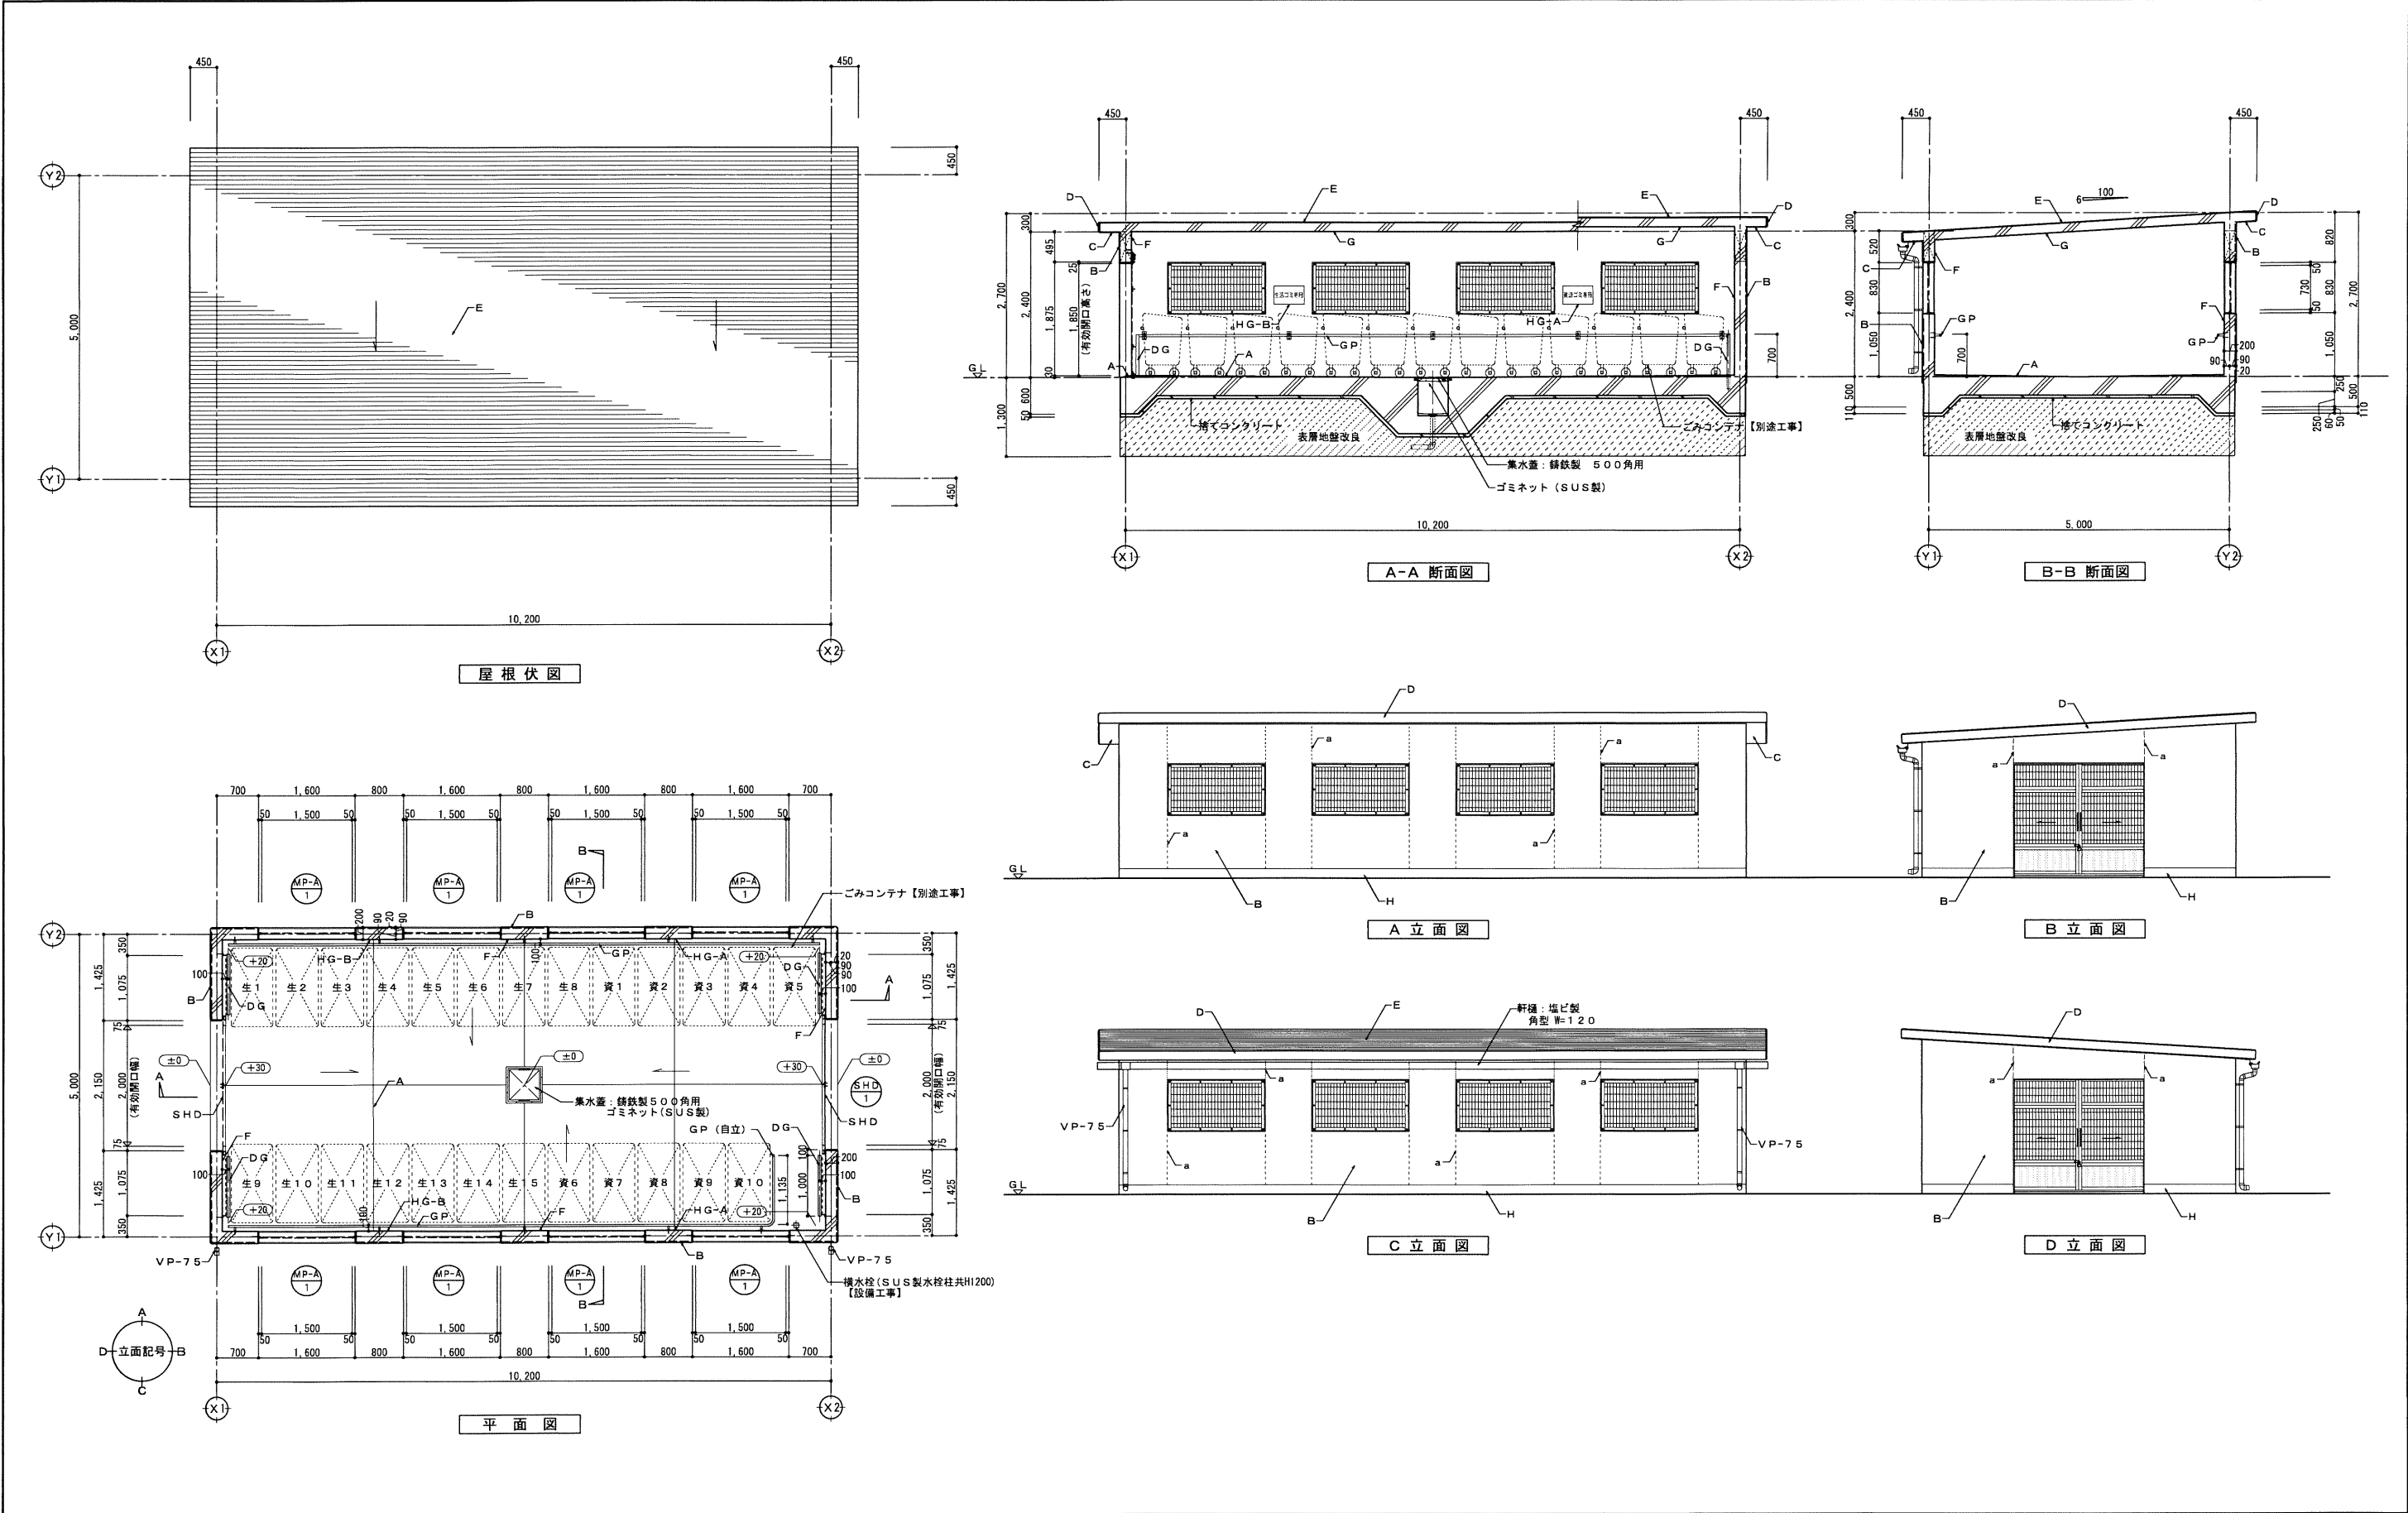


凡例	A	床	コンクリート金ゴテ押え 目地切: @2,500以内	G	天井	コンクリート打放し素地	DP	ドアガード	建具詳細図参照 4-1 壁プラケット型 (SUS304) φ34.0×3.4 H700 4-2 一部: 床目立型 (天付付) 4-3 アクリル樹脂板 t=5 500×300 (資源ゴミ専用) 4-3 アクリル樹脂板 t=5 500×300 (生活ゴミ専用) 塩ビ製カラーVP管 φ75	表層地盤改良 長期設計地耐力=30kN/m ² 、セメント系固化材 60kg/m ³ 平板載荷試験を行い、上記耐力を確認すること。 (改良下は据割によりGL-1.3m以下の支持層(粘土交じり砂)を確認の上、現場係員と協議を行い、最終決定のこと。)	工事名称 万崎建替公営住宅第二期建設工事			
	B	外壁	コンクリート打放し仕上B種の上覆層塗材E (ページュグレー)	H	根廻り	コンクリート打放しの上覆層塗材E (グレー)	GP	ガードパイプ			図面名称 外構詳細図 (ごみ置場01)			
	C	軒裏	コンクリート打放し仕上B種の上外装薄塗材E (ページュグレー)	a	誘発目地	シーリング	HG-A	表示板-A			A3縮尺	1/100 1/200	A1縮尺	1/50 1/100
	D	軒鼻先、ケラバ	コンクリート打放し仕上B種の上、塗膜防水 (ウレタンゴム系、X-2) (ページュグレー)	6HD1	アルミ製ハンガー戸	建具詳細図参照 (ダークブラウン)	HG-B	表示板-B			堺市	建築都市局 建築部	図面番号	A / 136
	E	屋根	コンクリート金ゴテ押えの上、塗膜防水 (ウレタンゴム系、X-2) (ページュグレー)	6HD1	アルミ製ハンガー戸	建具詳細図参照 (ダークブラウン)	VP-75	堅礎			原寸法 0 1 5 10 15 20 25m			
	F	内壁	コンクリート打放し素地	6HD1	アルミ枠窓パネル	建具詳細図参照 (ダークブラウン)								

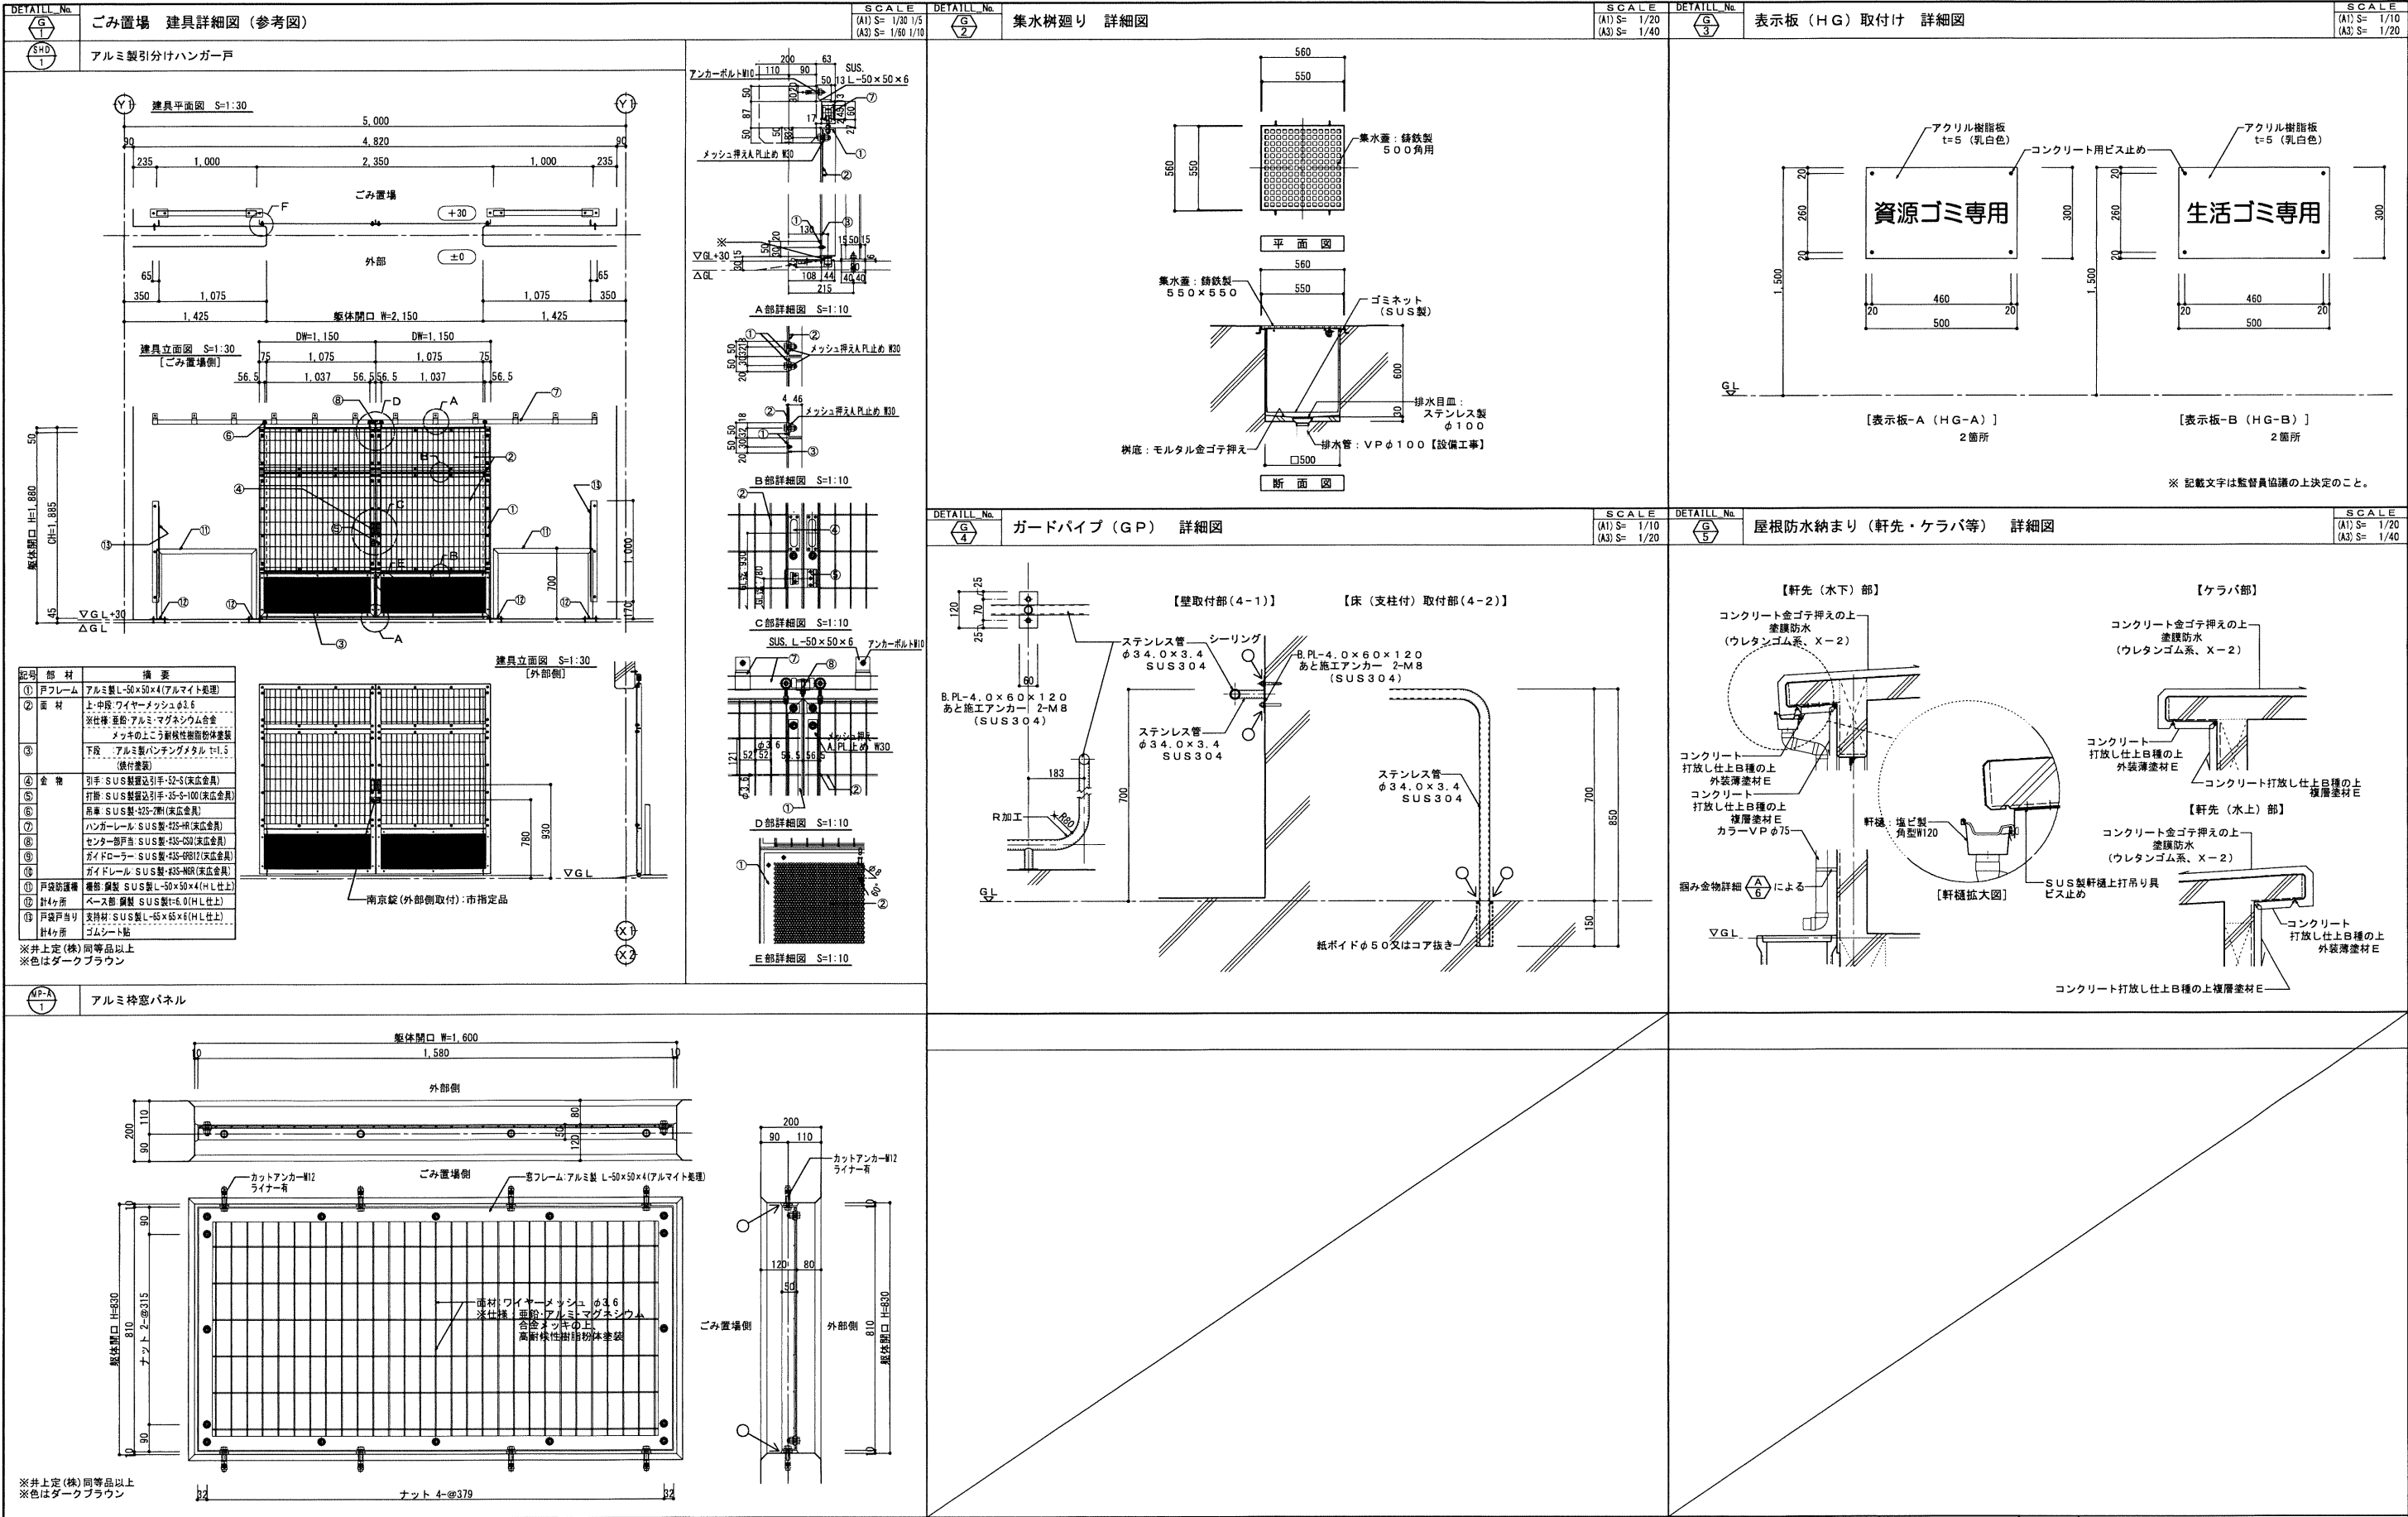


自転車置場 [1] (シングル)


駐輪台数：24台（3箇所）

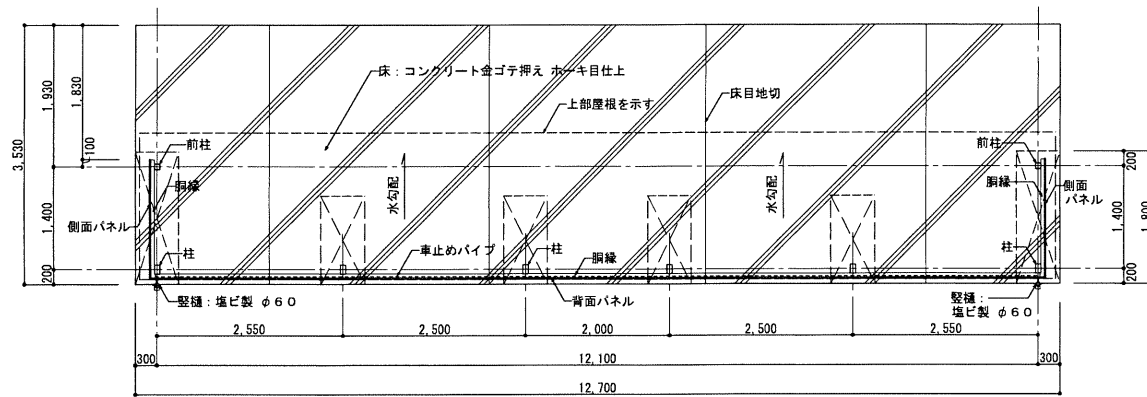


平面图 $S=1/50(A1) \cdot 1/100(A3)$

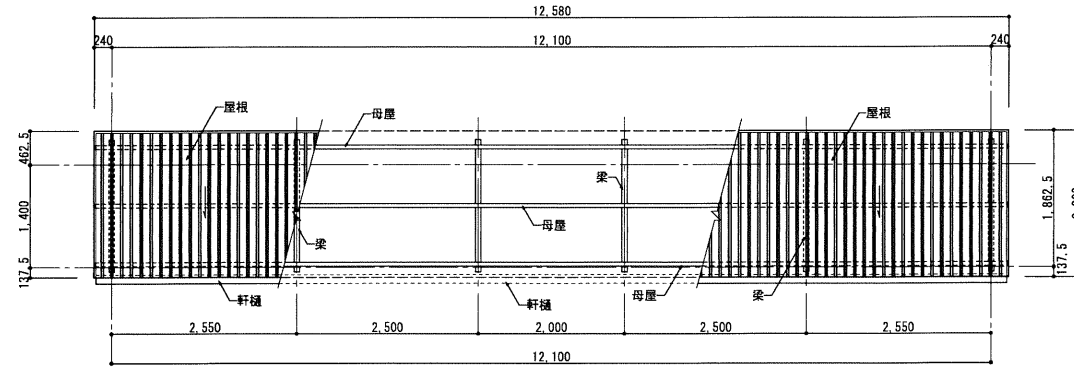


$$\boxed{\text{屋根伏図}} \quad S=1/50(A1) \cdot 1/100(A3)$$

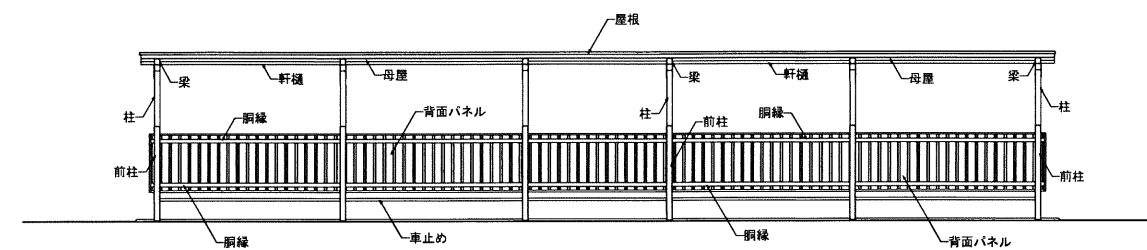

正面図 $S=1/50(A1) \cdot 1/100(A3)$

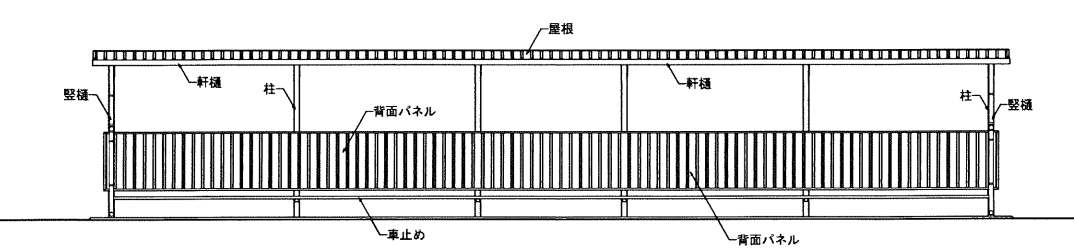


背面図 $S=1/50(A1) \cdot 1/100(A3)$

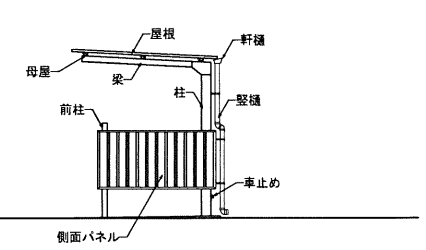


側面図 $S=1/50(A1) \cdot 1/100(A3)$

自転車置場〔2〕（シングル）


駐輪台数：26台（5箇所）

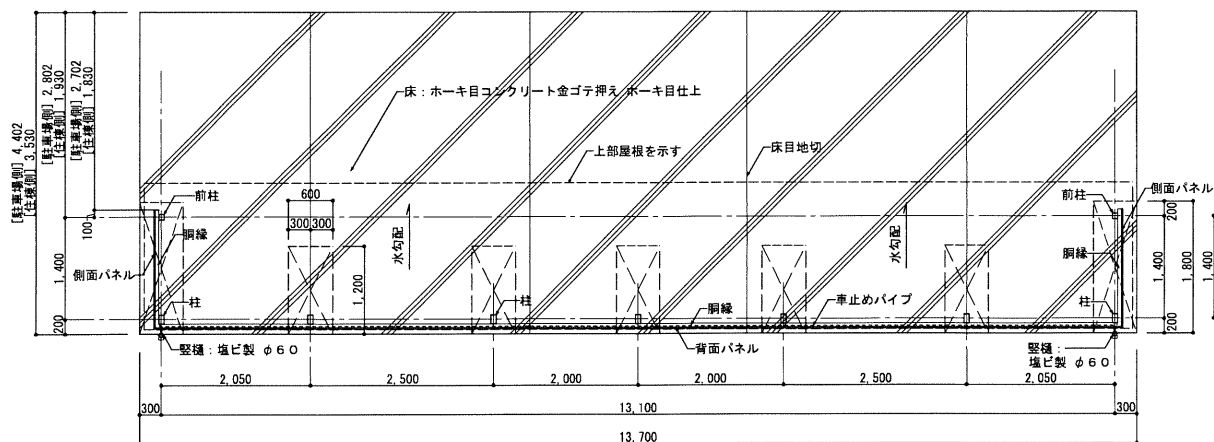


平面图 S=1/50(A1) + 1/100(A3)

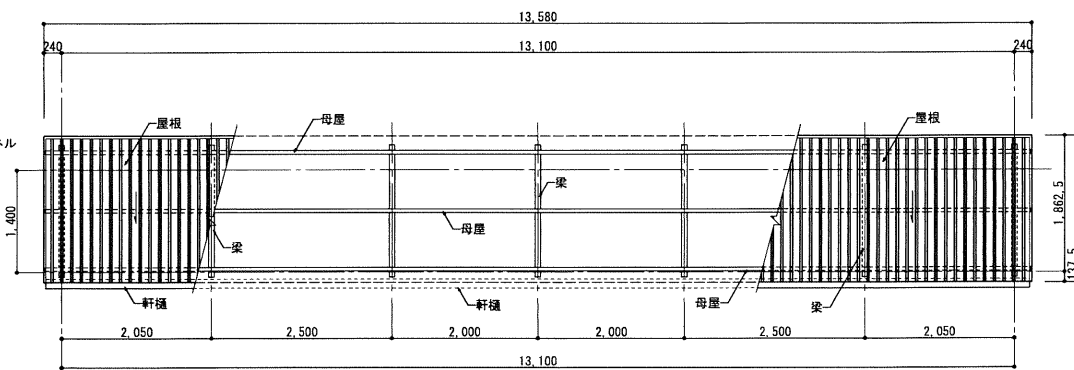


背面図 $S=1/50(A1) \cdot 1/100(A3)$

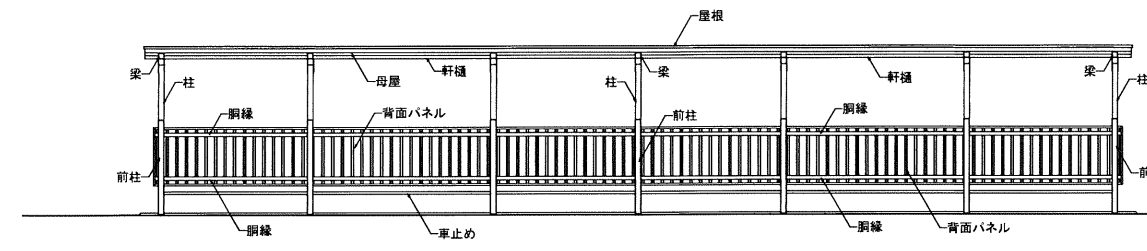

正面图 $S=1/50(A1) \cdot 1/100(A3)$

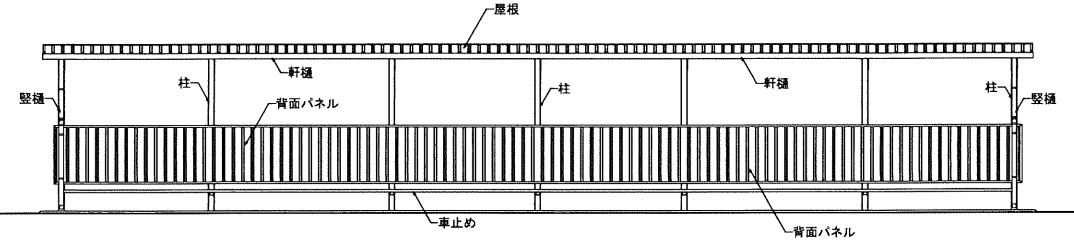








背面図 $S=1/50(A1) \cdot 1/100(A3)$

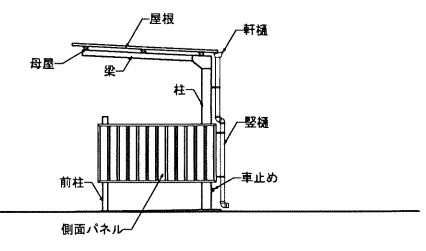

$$\boxed{\text{側面図}} \quad S=1/50(A1) \cdot 1/100(A3)$$








部 材 仕 様	柱	□-125×75×2.3（高耐食性溶融めっき鋼板）	側面パネル	角波カラー鋼板	コンクリート	設計基準強度：(基礎・土間) 呼び強度 18N/mm ²	※ 注記	上屋は：(株)ニチブレ ルーフテリア B-15、B-15Y同等品以上			工事名称	万崎建設営住宅第二期建設工事		
	前柱	□-75×75×2.3（高耐食性溶融めっき鋼板）	背面パネル	角波カラー鋼板		スラップ厚：S-15cm					図面名称	外構詳細図（自転車置場〇１）		
	梁	□-75×75×2.3（高耐食性溶融めっき鋼板）	車止パイプ	SUS304 φ34	鉄筋	異形鉄筋 SD295A(D10~16)、SD345(D19~25)					A3縮尺	図示による	A1縮尺	図示による
	母屋	□-50×50×1.6（高耐食性溶融めっき鋼板）	雨樋	軒樋：塩ビ製 №75 堅樋：塩ビ製 φ60										
	胴縁	□-50×50×2.3（高耐食性溶融めっき鋼板）	塗装	粉体焼付塗装（ダークブラウン）							堺市 建築都市局 建築部	図面番号	A / 138	
	屋根	角波サイディング t=0.4（塗装溶融亜鉛めっき鋼板）	床目地切	目地切 @3,000程度							原寸法			

駐輪台数：28台（2箇所）

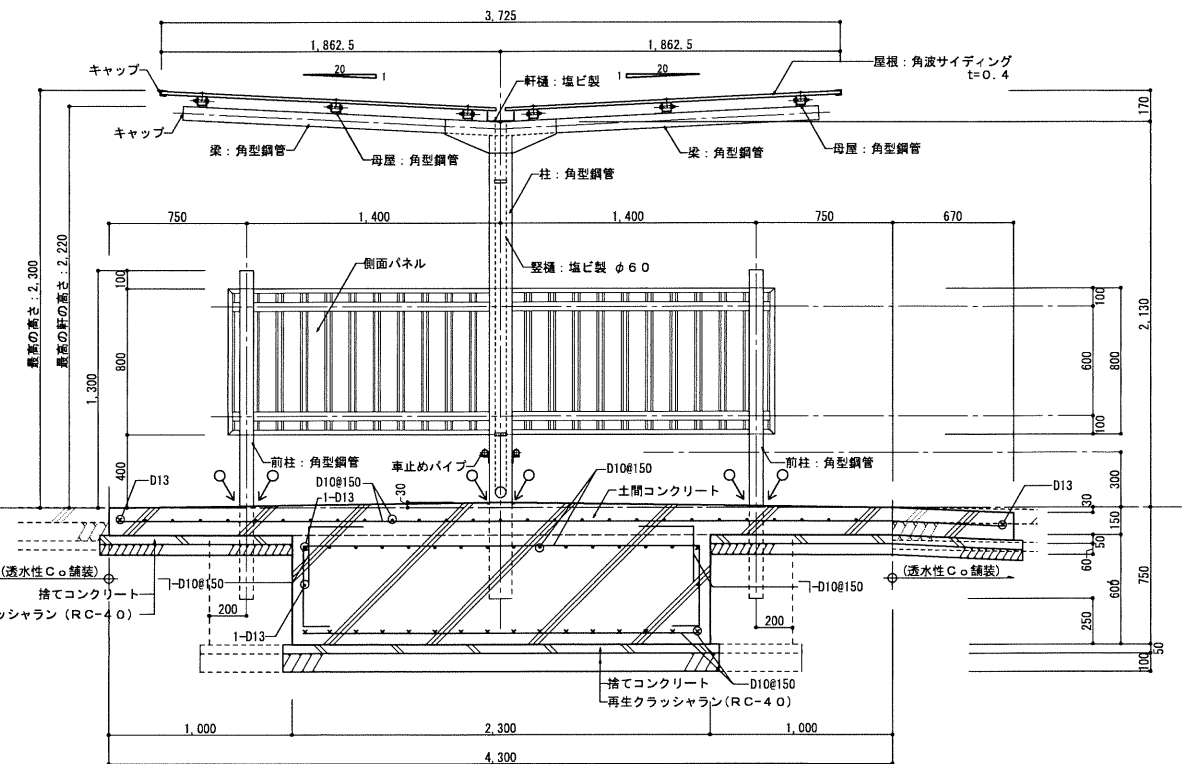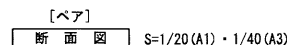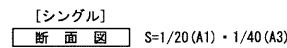    


原寸法 0 1 5 10 15 20 25m


バイク置場 (シングル) 駐輪台数：15台 (2箇所)

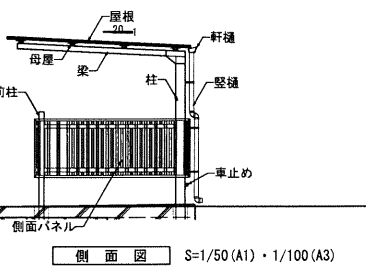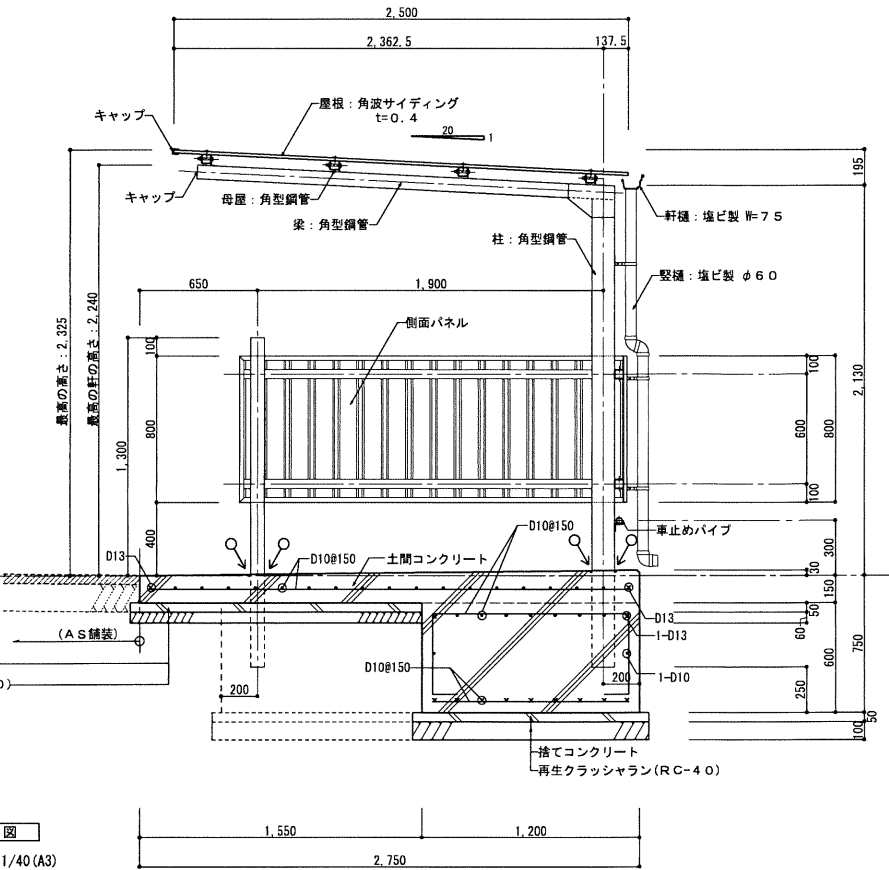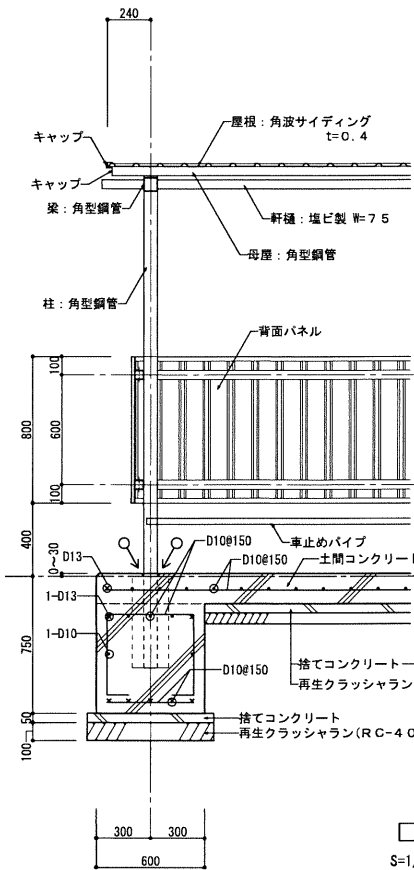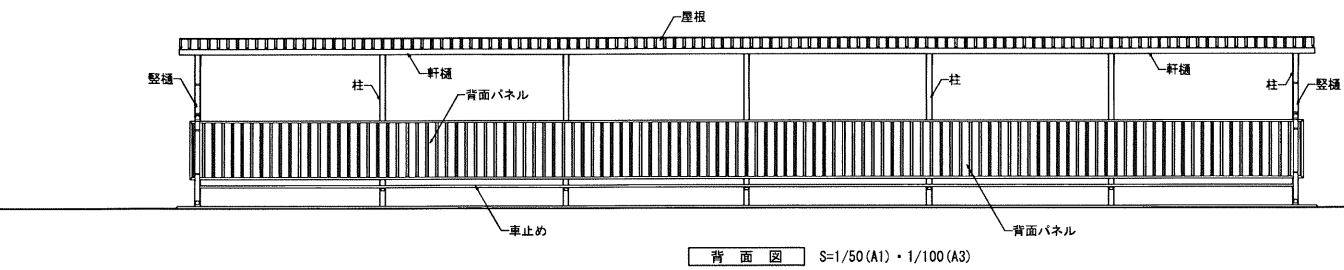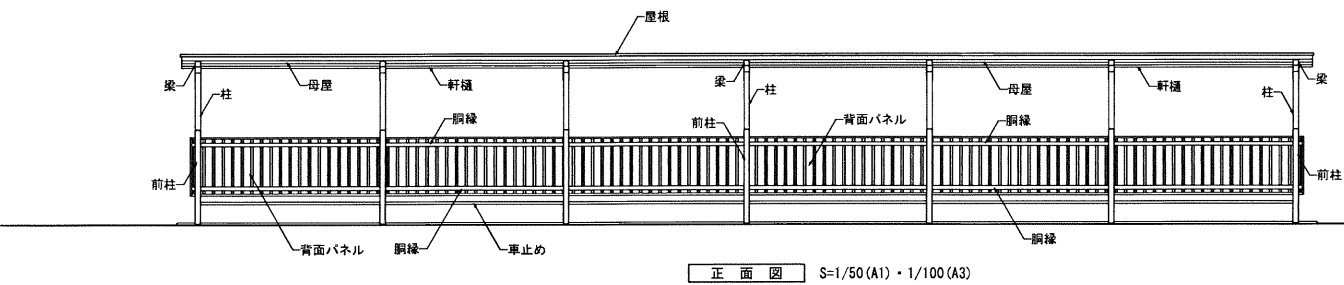
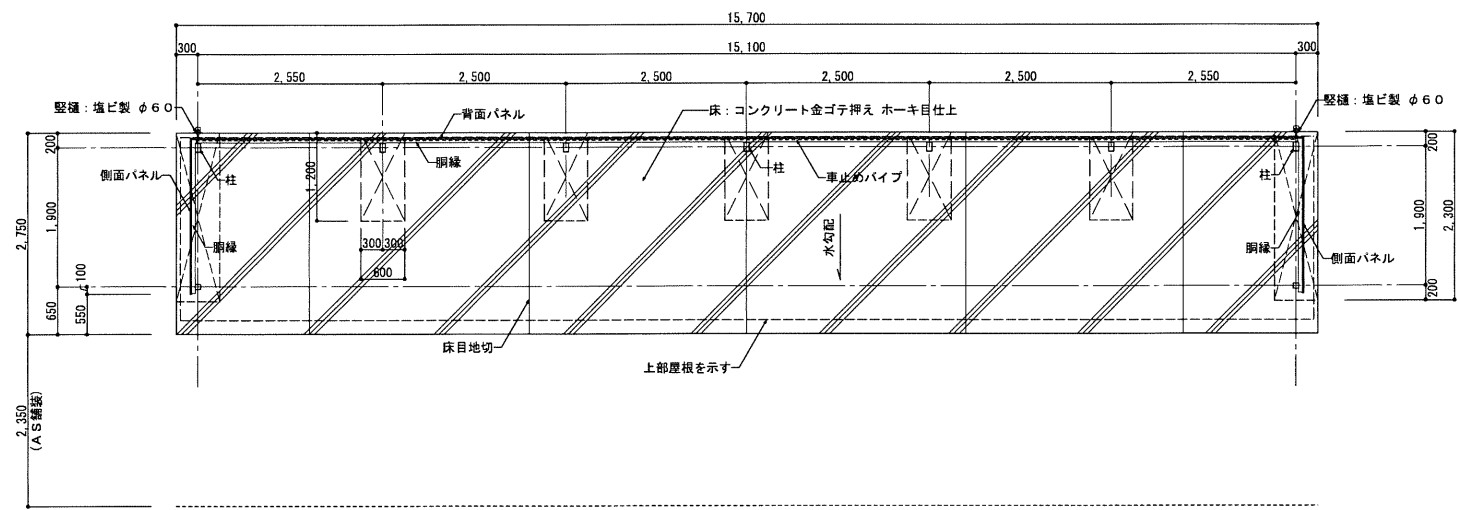
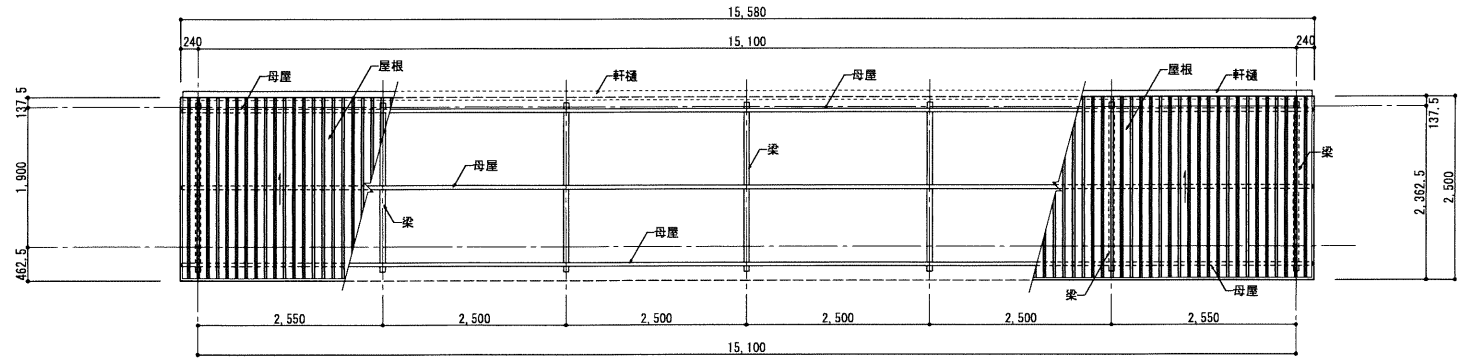


部 材 仕 様	柱	□-125×75×2.3 (高耐食性溶融めっき鋼板)	側面パネル	角波カラー鋼板	コンクリート	設計基準強度：(基礎・土間)呼び強度 18 N/mm ²	※ 注記	上屋は：(株)ニチプレ ルーフテリア B-16同等品以上	工事名称	万崎建替公営住宅第二期建設工事			
	前柱	□-75×75×2.3 (高耐食性溶融めっき鋼板)	背面パネル	角波カラー鋼板		スランプ値：S-15cm	○→	変成シリコン10×10を示す	図面名称	外構詳細図 (バイク置場)			
	梁	□-75×75×2.3 (高耐食性溶融めっき鋼板)	車止パイプ	SUS304 φ34	鉄筋	異形鉄筋 SD295A (D10~16)、SD345 (D19~25)			A3縮尺	図示による	A1縮尺	図示による	
	母屋	□-50×50×1.6 (高耐食性溶融めっき鋼板)	雨樋	軒樋：塩ビ製 W=75 壁樋：塩ビ製 φ60					堺市	建築都市局	建築部	図面番号	A / 140
	胴縁	□-50×50×2.3 (高耐食性溶融めっき鋼板)	塗装	粉体焼付塗装 (ダークブラウン)					原寸法				
	屋根	角波サイディング t=0.4 (塗装溶融亜鉛めっき鋼板)	床目地切	目地切 @3.000程度					0 1 5 10 15 20 25m				

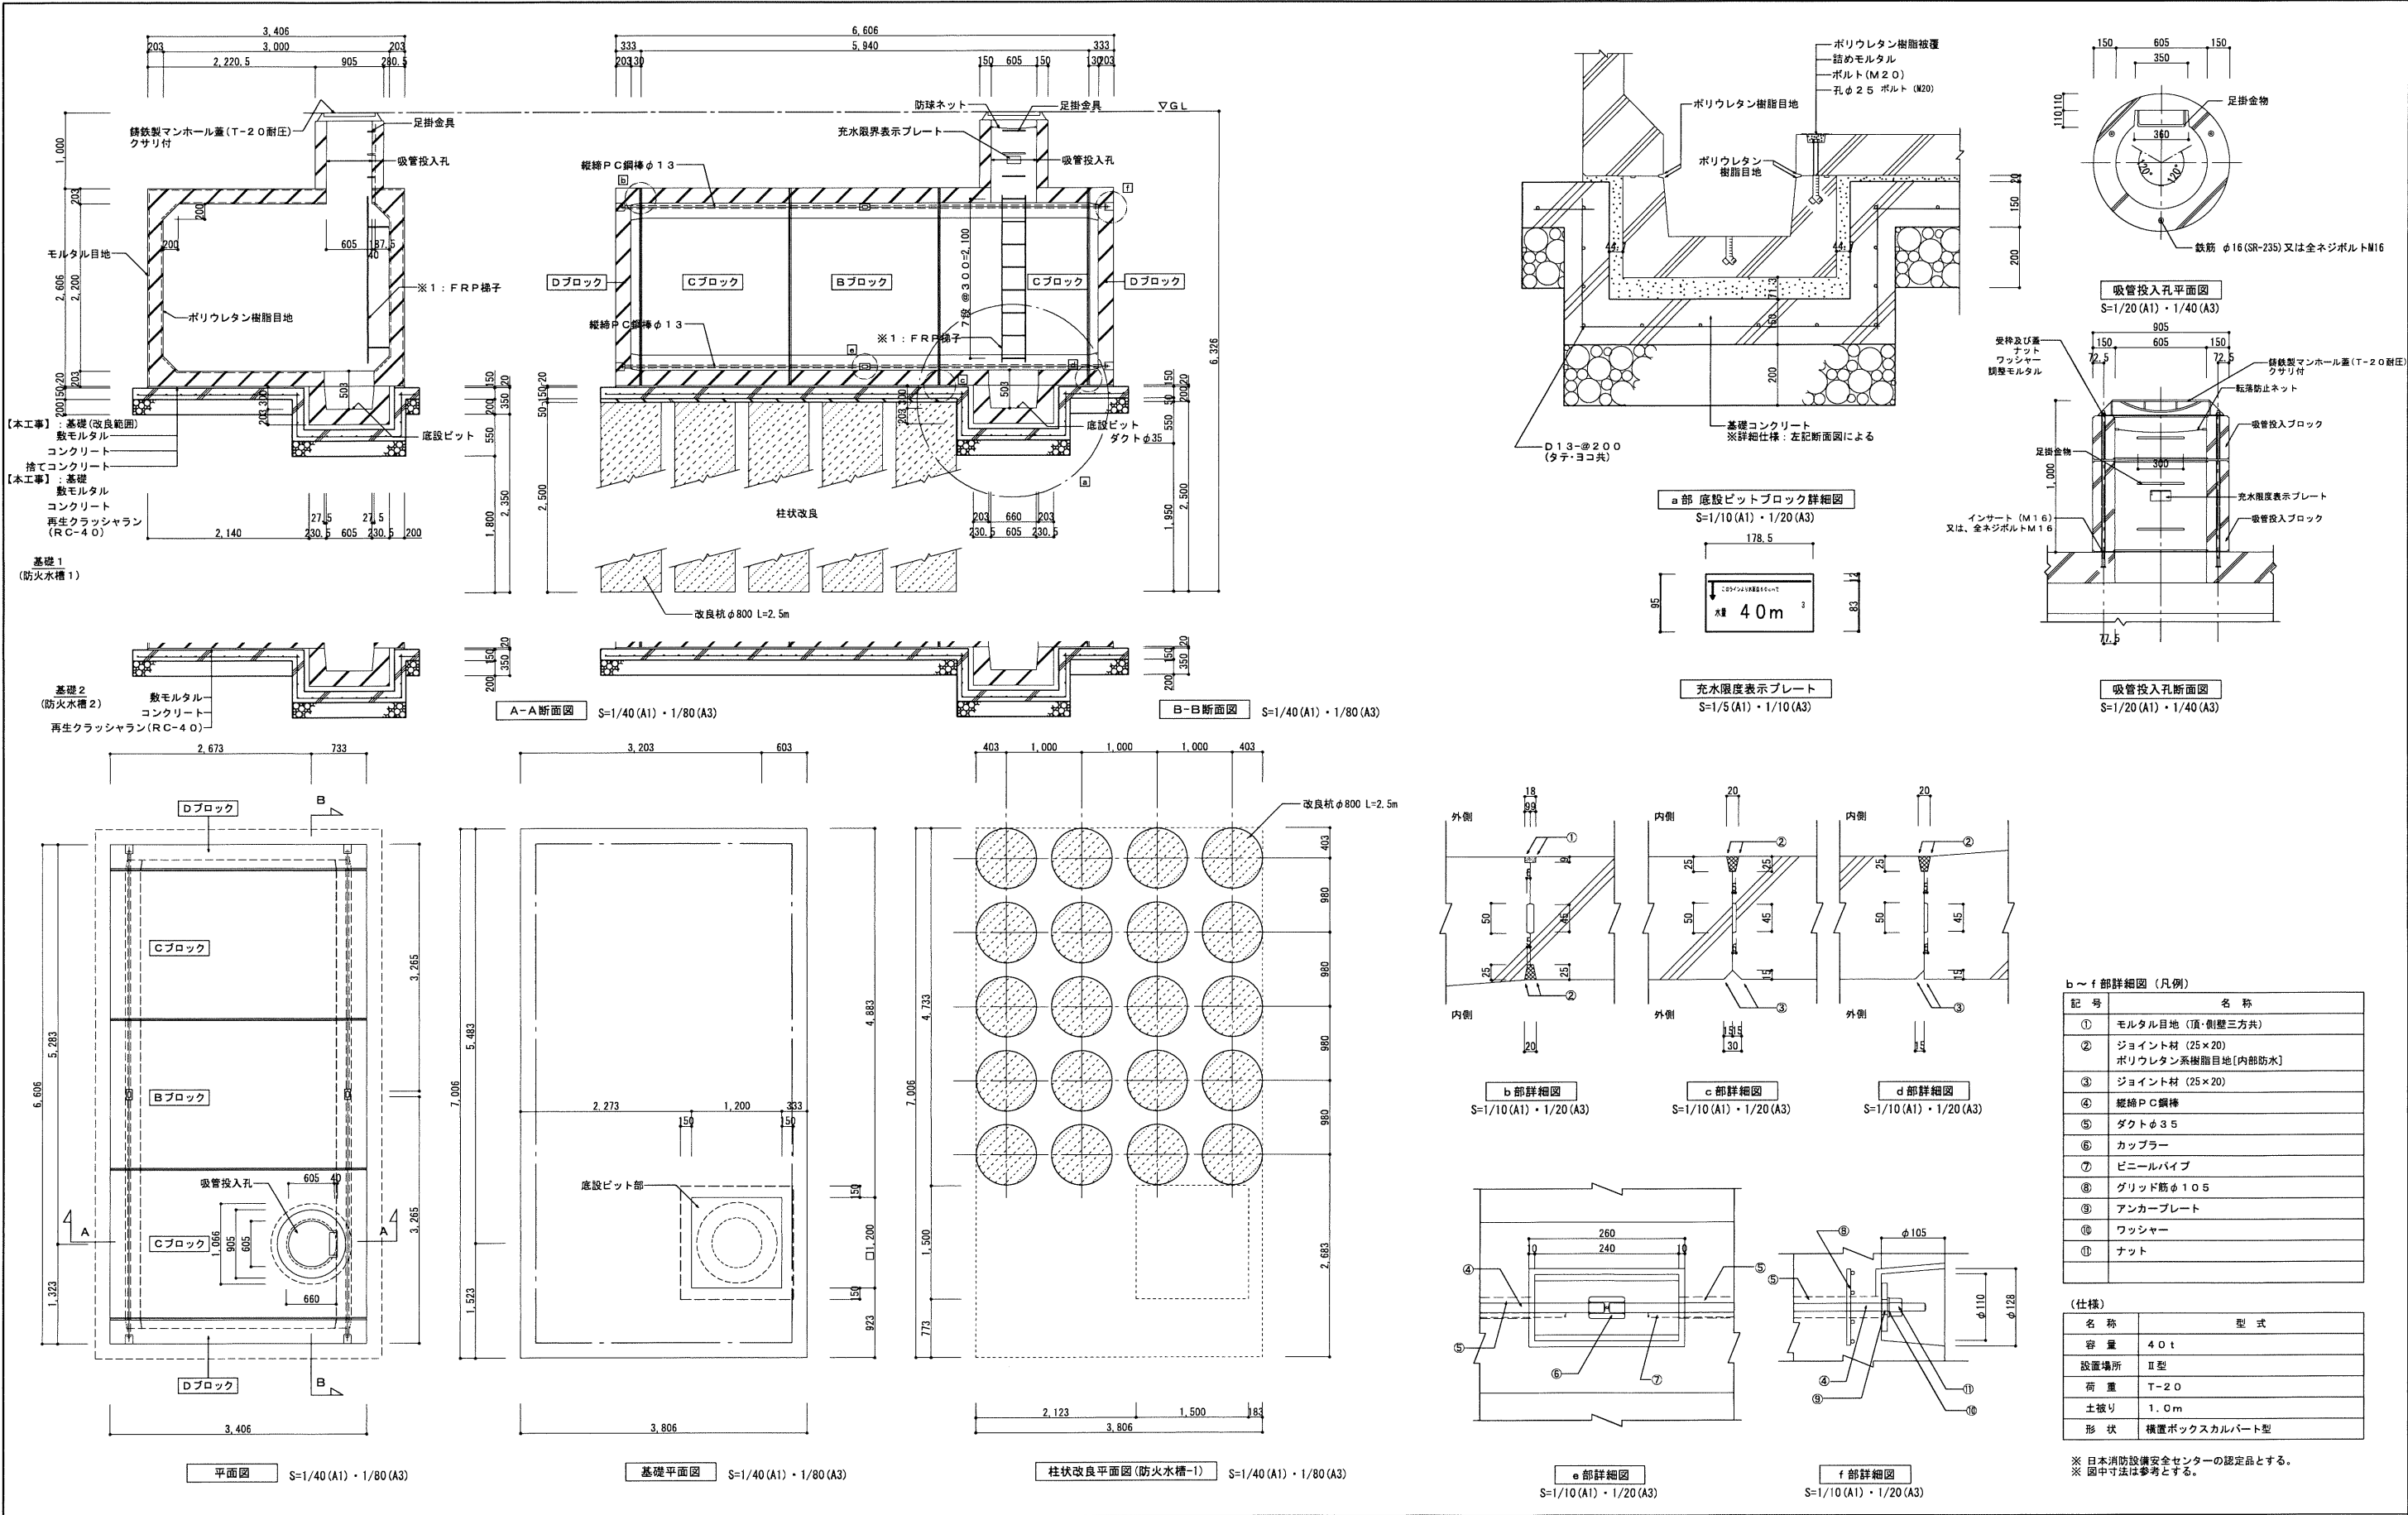




注 記 ・ 備 考	【共通事項】 基礎コンクリート	地盤改良（基礎 1 のみ）		工事名称	万崎建替公営住宅第二期建設工事			
	・ 鉄筋仕様 SD295A D13@200（タテヨコ共）	深層地盤改良	長期設計地耐力＝100kN/m ² 。平圧載荷試験を行い、上記耐力を確認すること。 改良仕様：φ800/本、Fc＝600kN/m ²	図面名称	防火水槽（耐震貯水槽）詳細図			
	・ コンクリート仕様	基礎	配合量 1本＝300kg/m ³ 掘削長GL＝6.326m	A3縮尺	図示による	A1縮尺	図示による	
		捨てコンクリート		堺市	建築都市局 建築部	図面番号	A / 141	
				原寸法	0 1 5 10 15 20 25m			

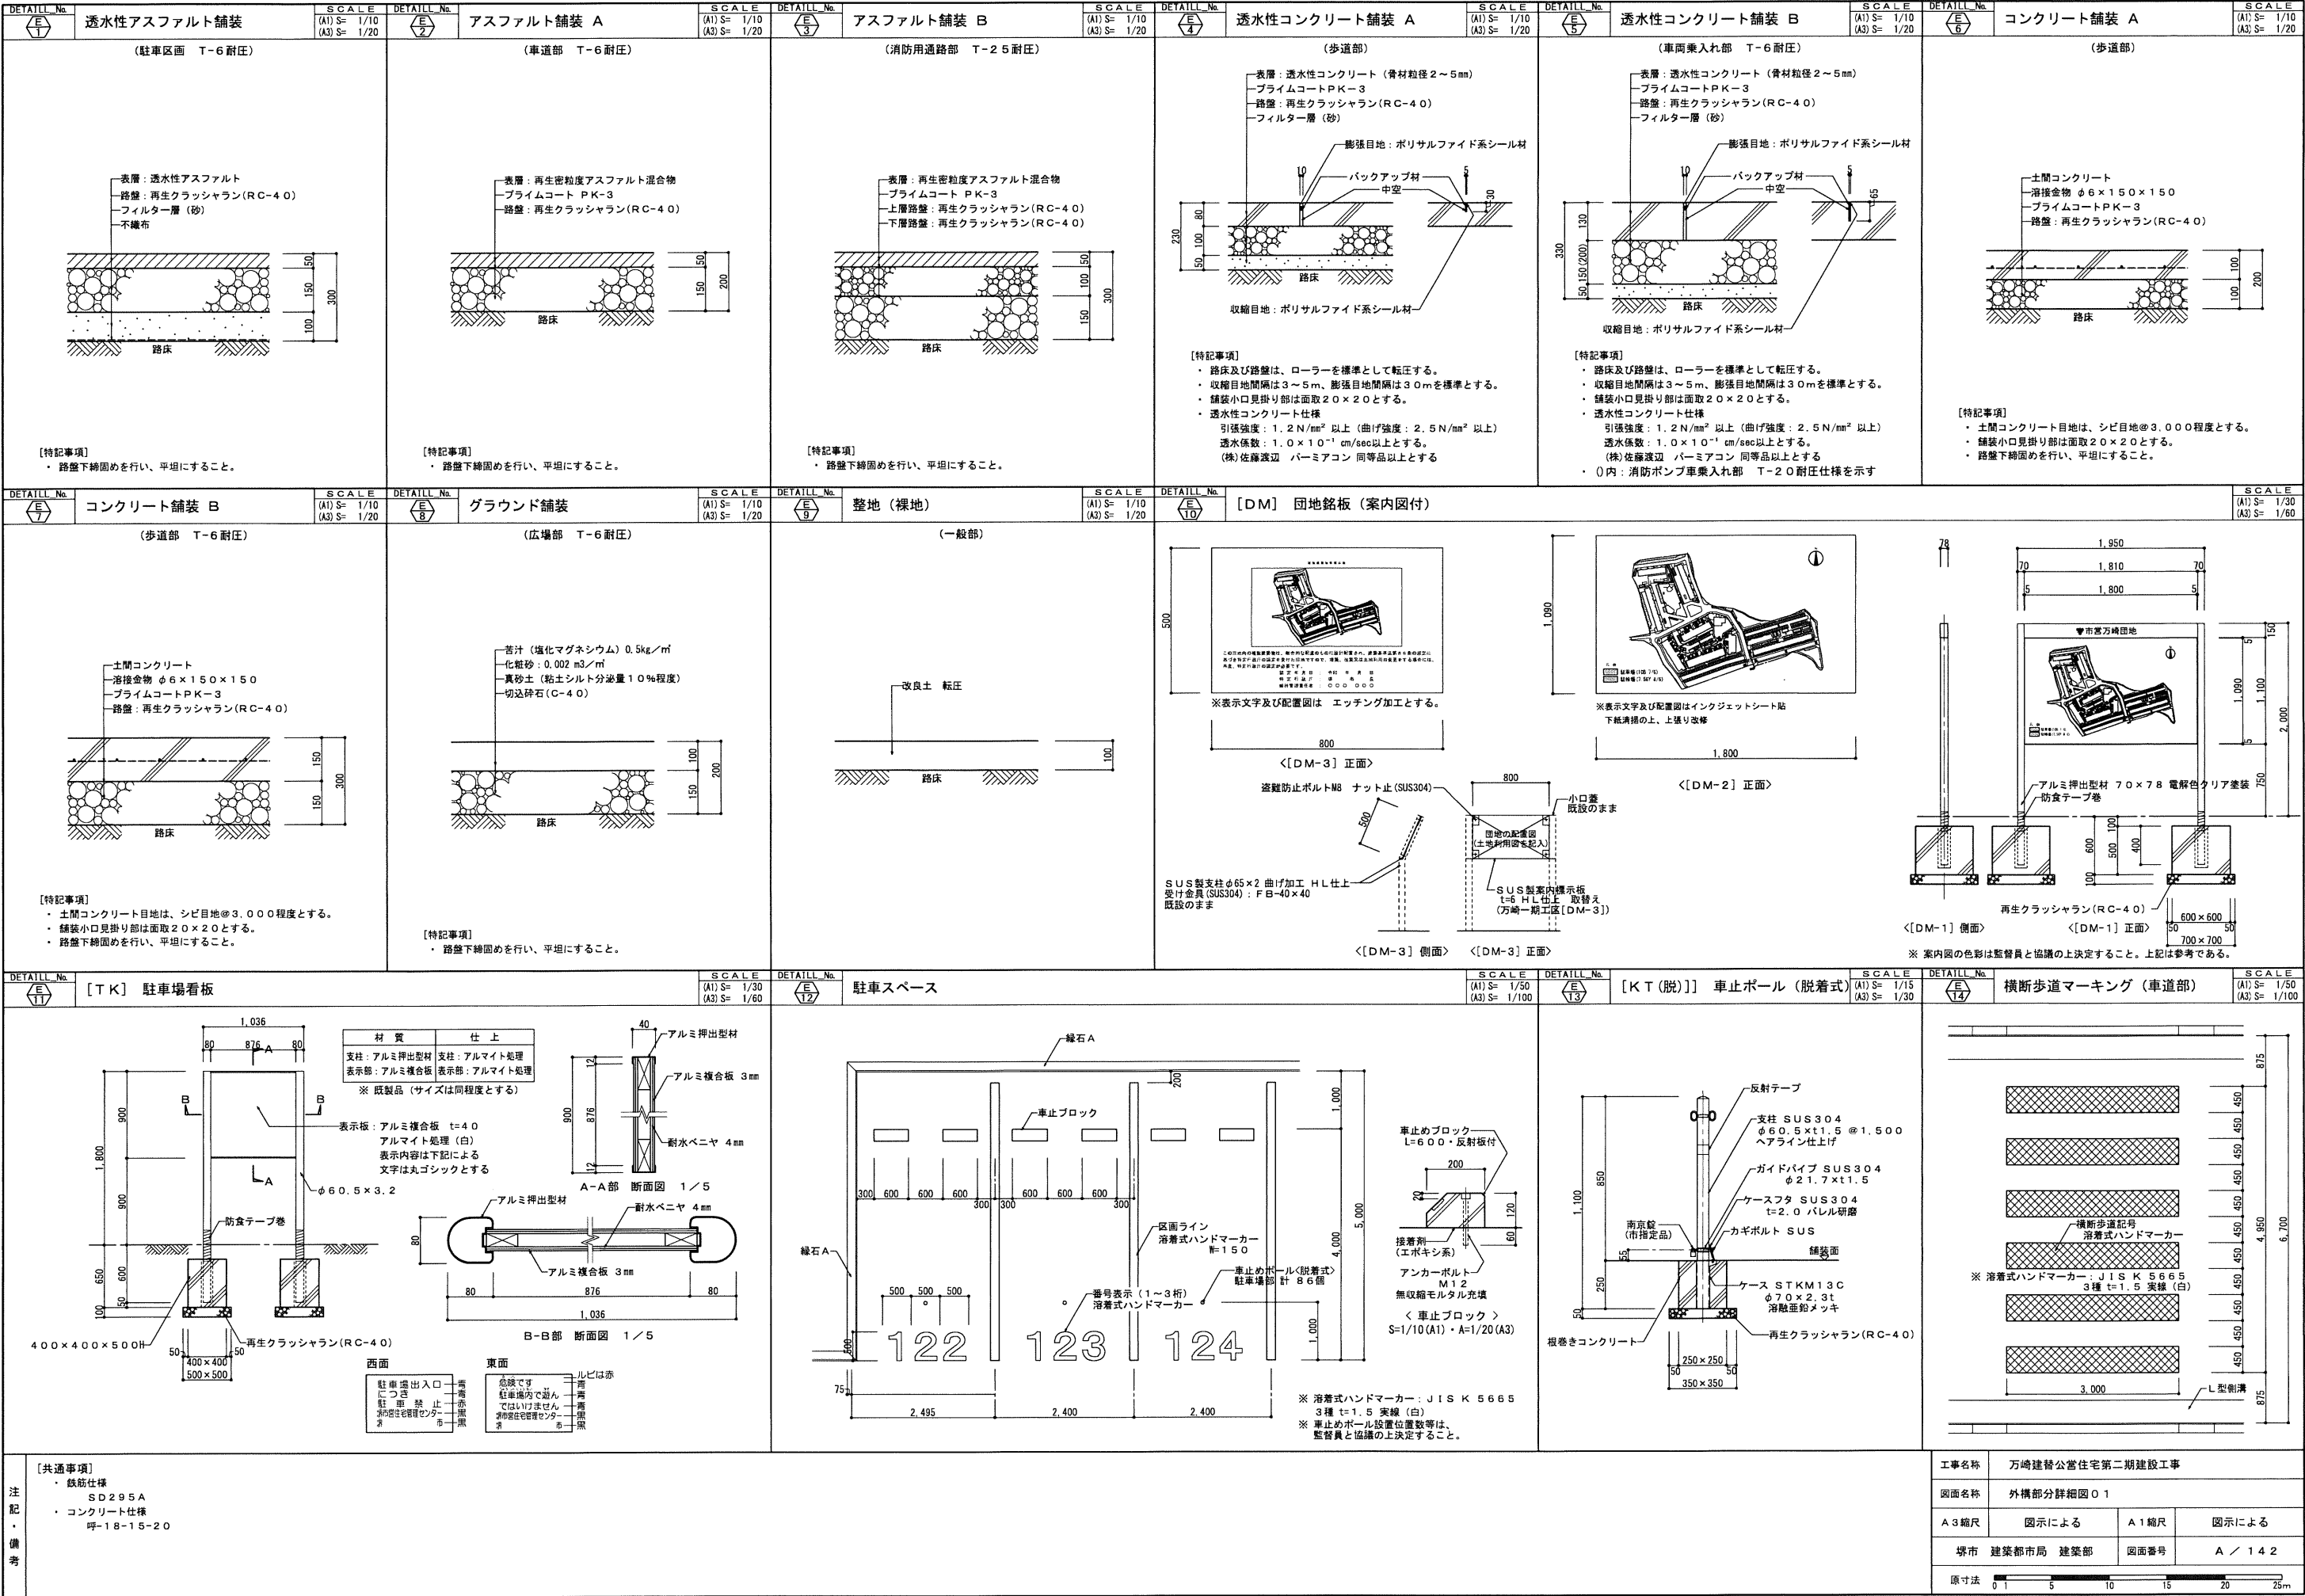


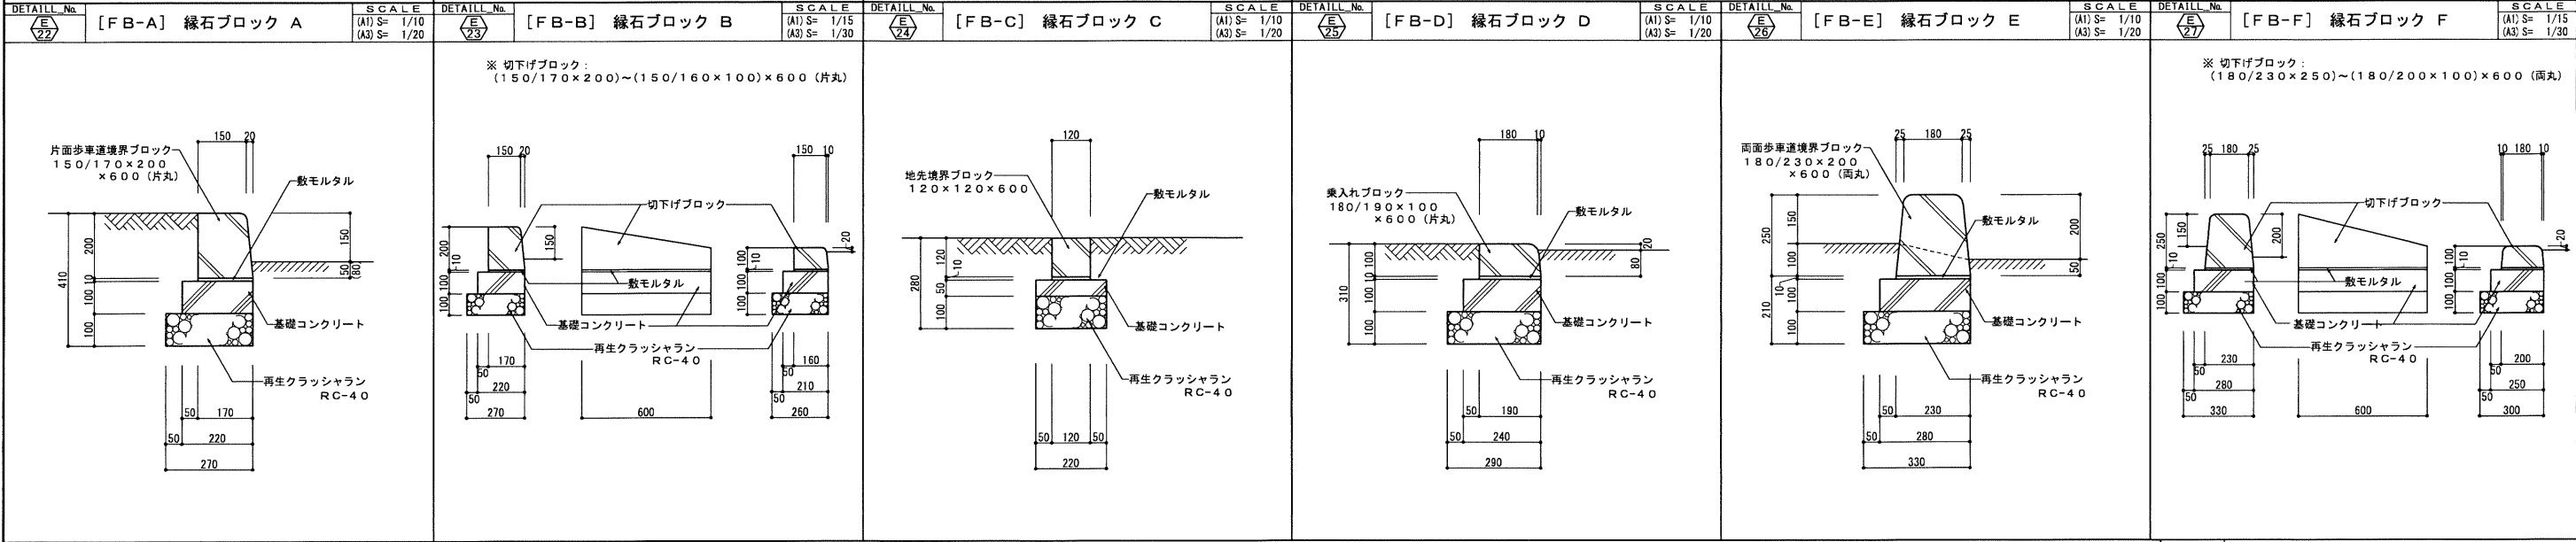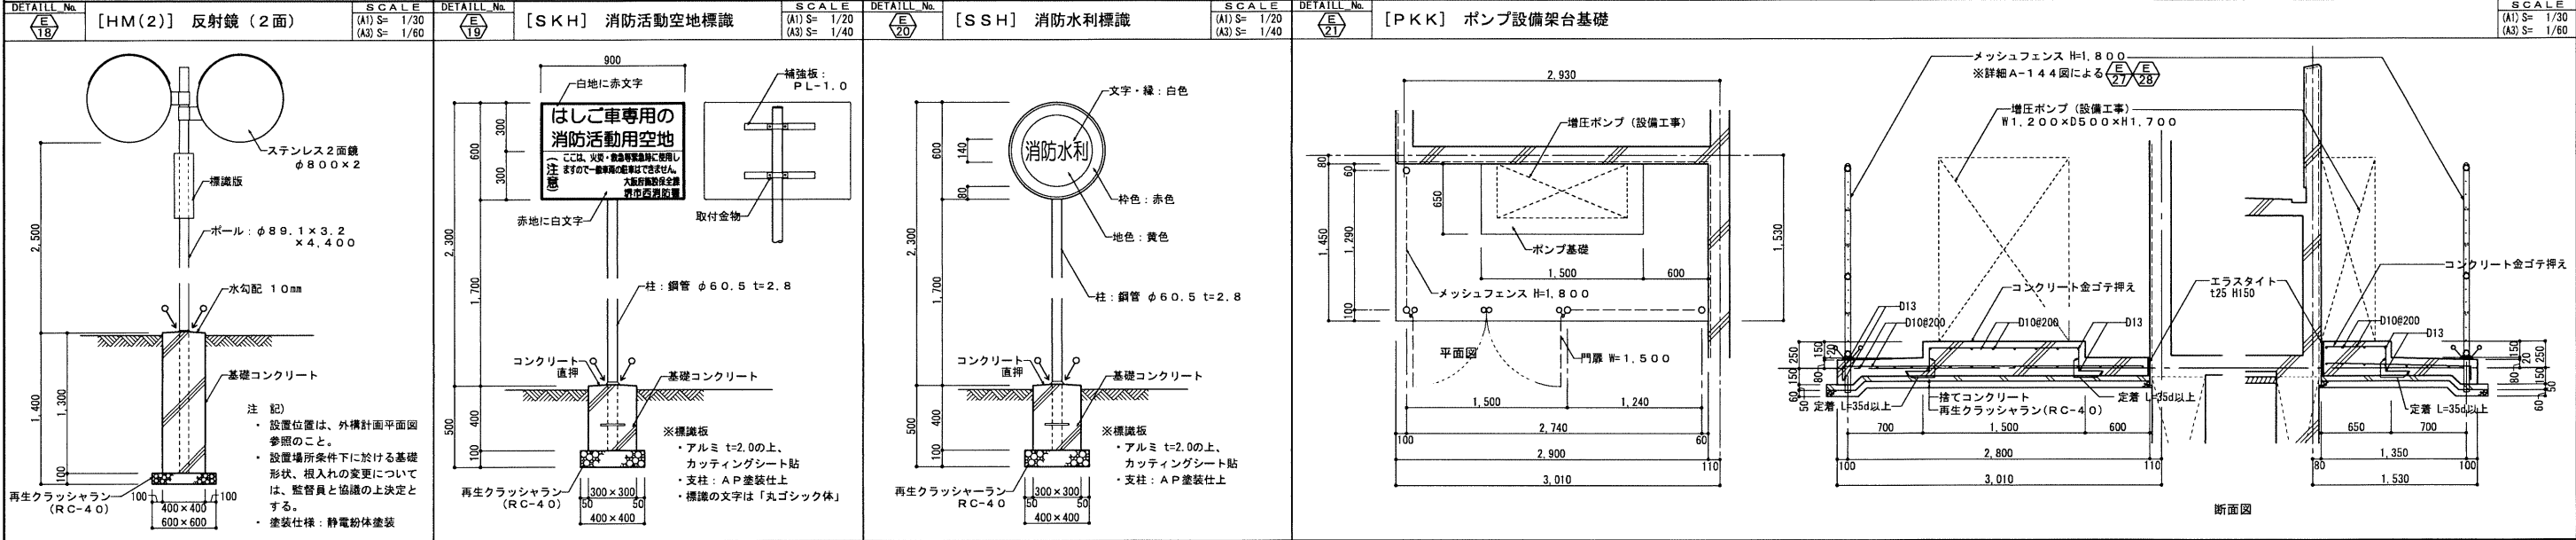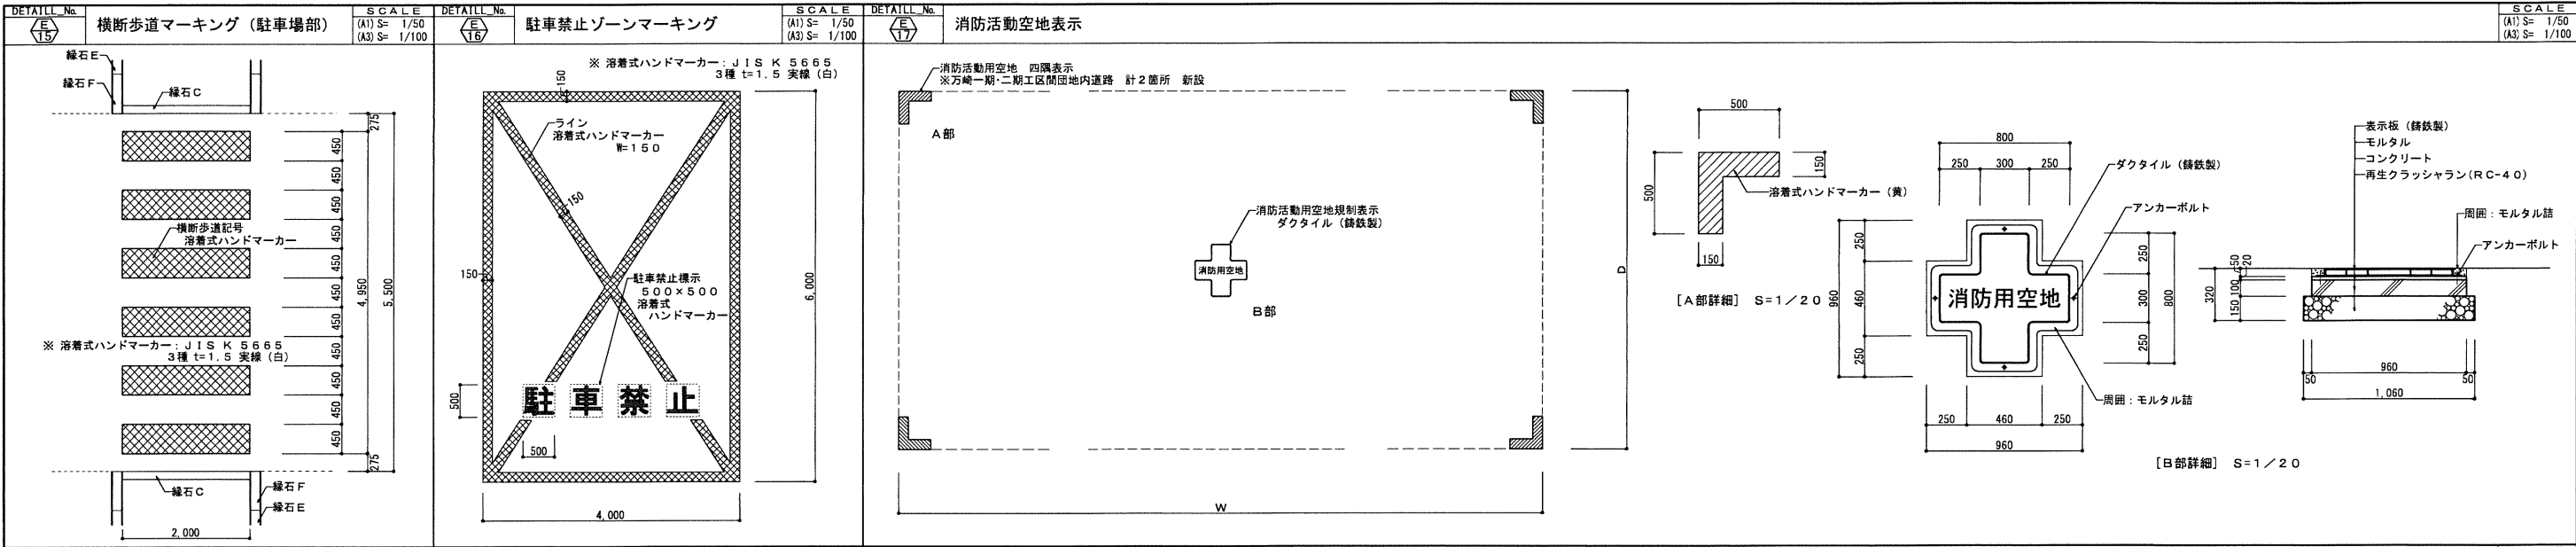

注記・備考	【共通事項】 ・ 旗印仕様 SD295A ・ コンクリート仕様 呼-18-15-20 ○→ : 変成シリコン10×10を示す(三角シール)			
	工事名称 万崎建替公営住宅第二期建設工事			
	図面名称 外構部分詳細図 02			
	A3縮尺	図示による	A1縮尺	図示による
	堺市 建築部局 建築部	図面番号	A / 143	

原寸法 0 1 5 10 15 20 25m

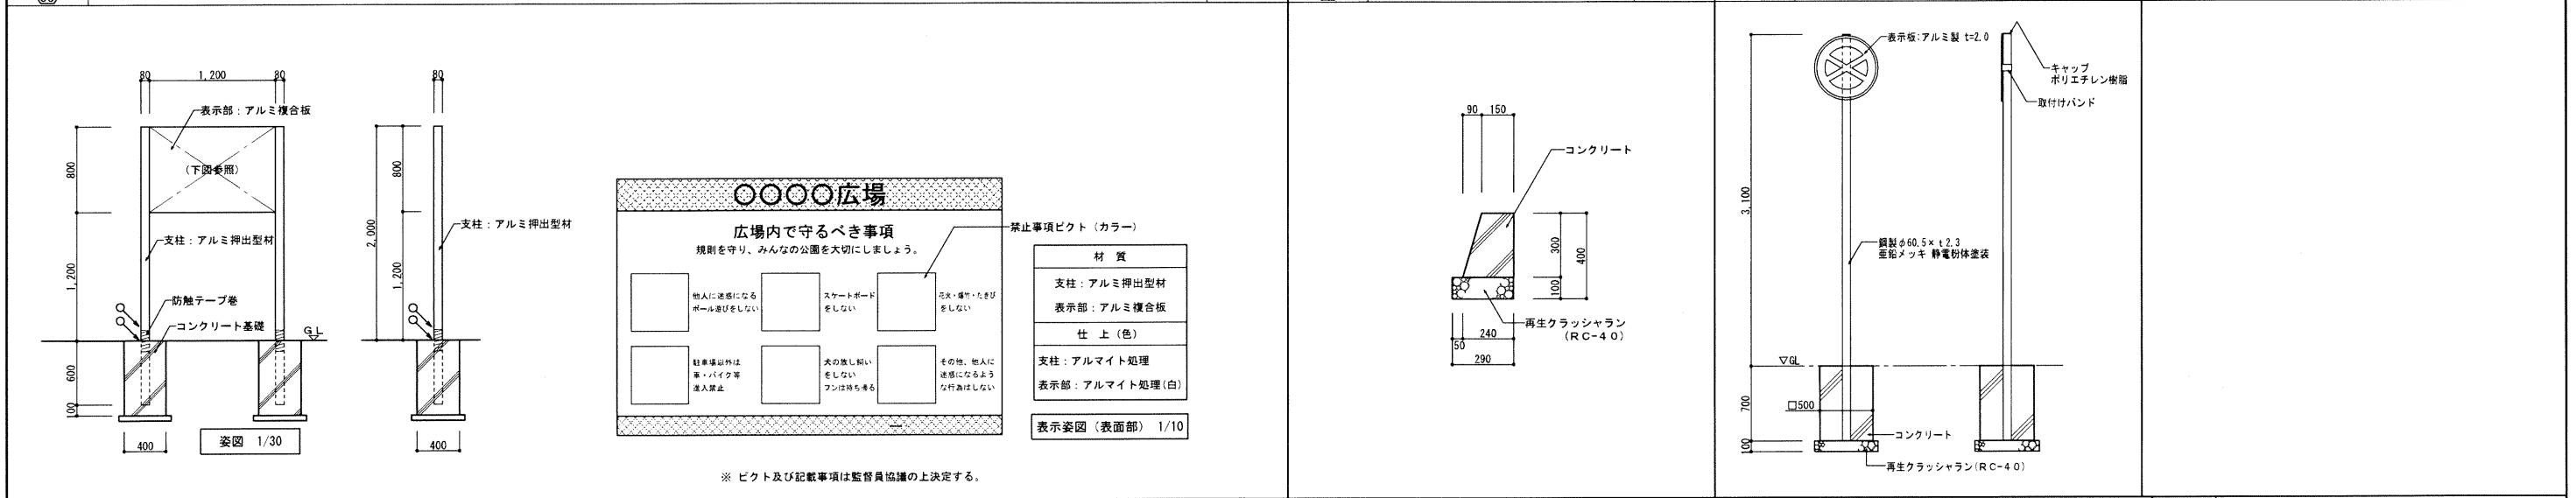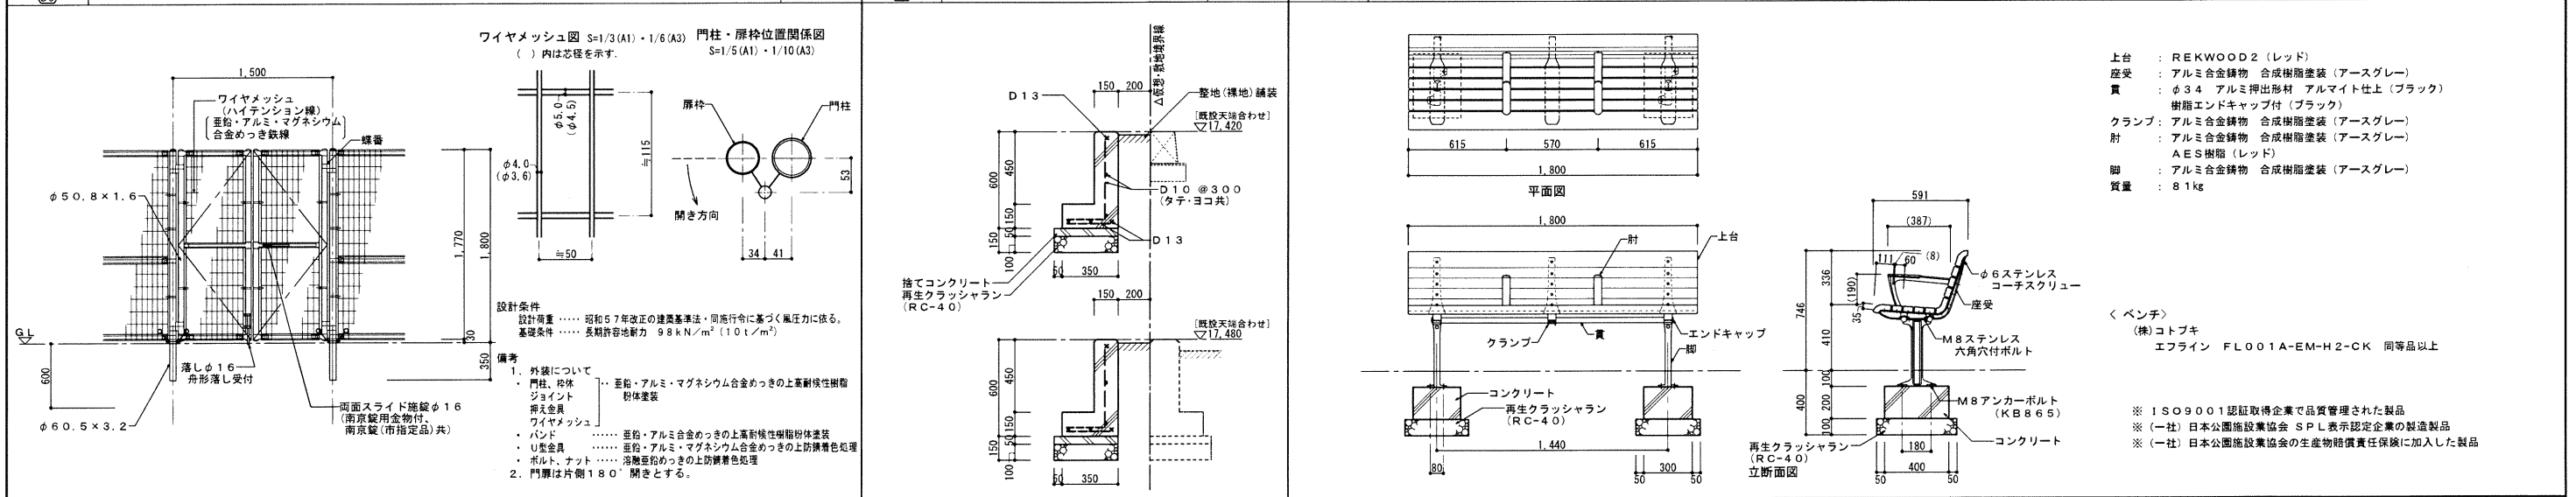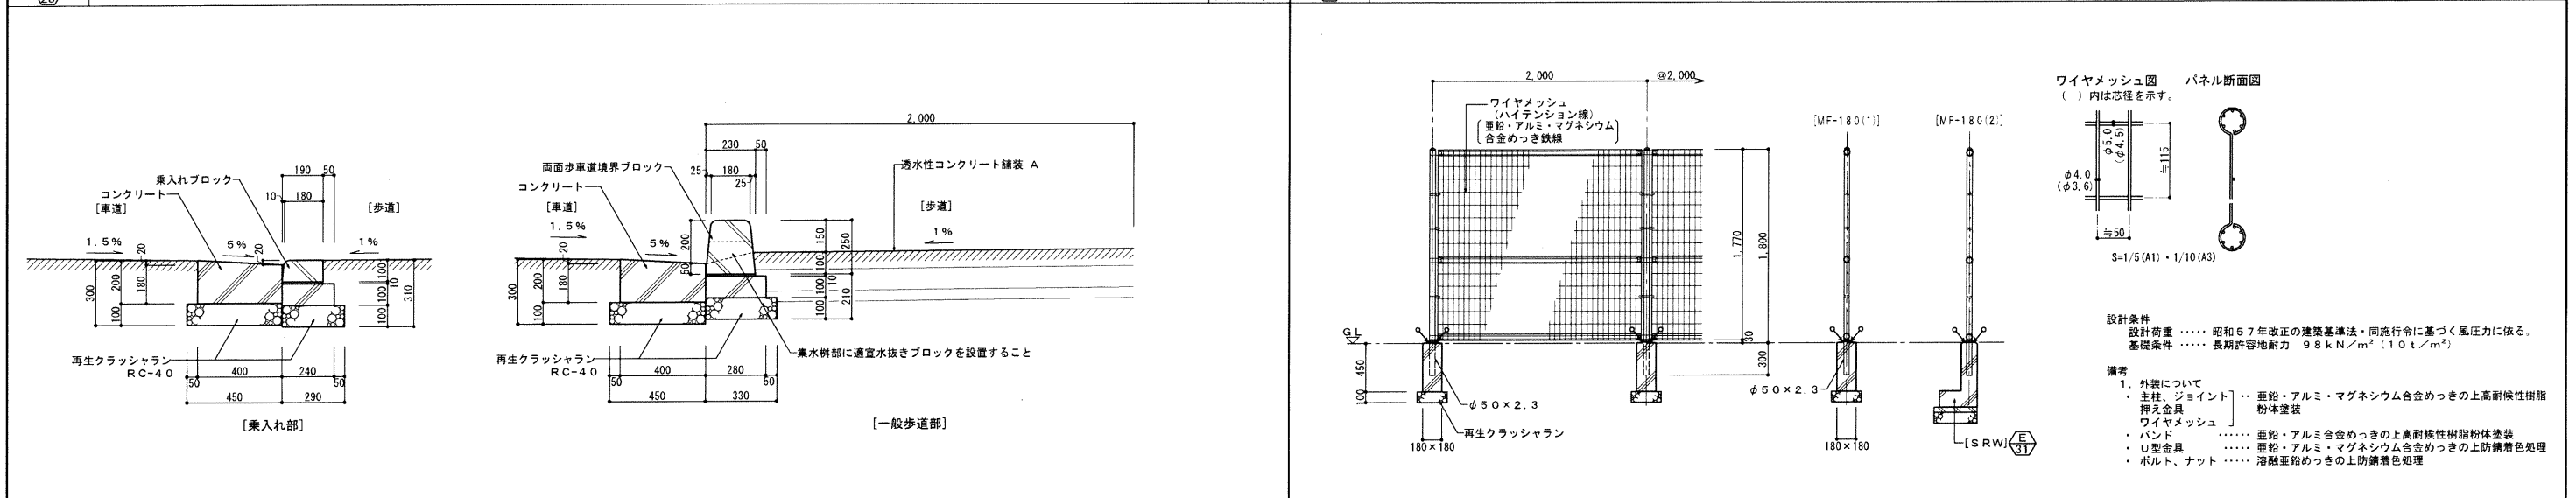

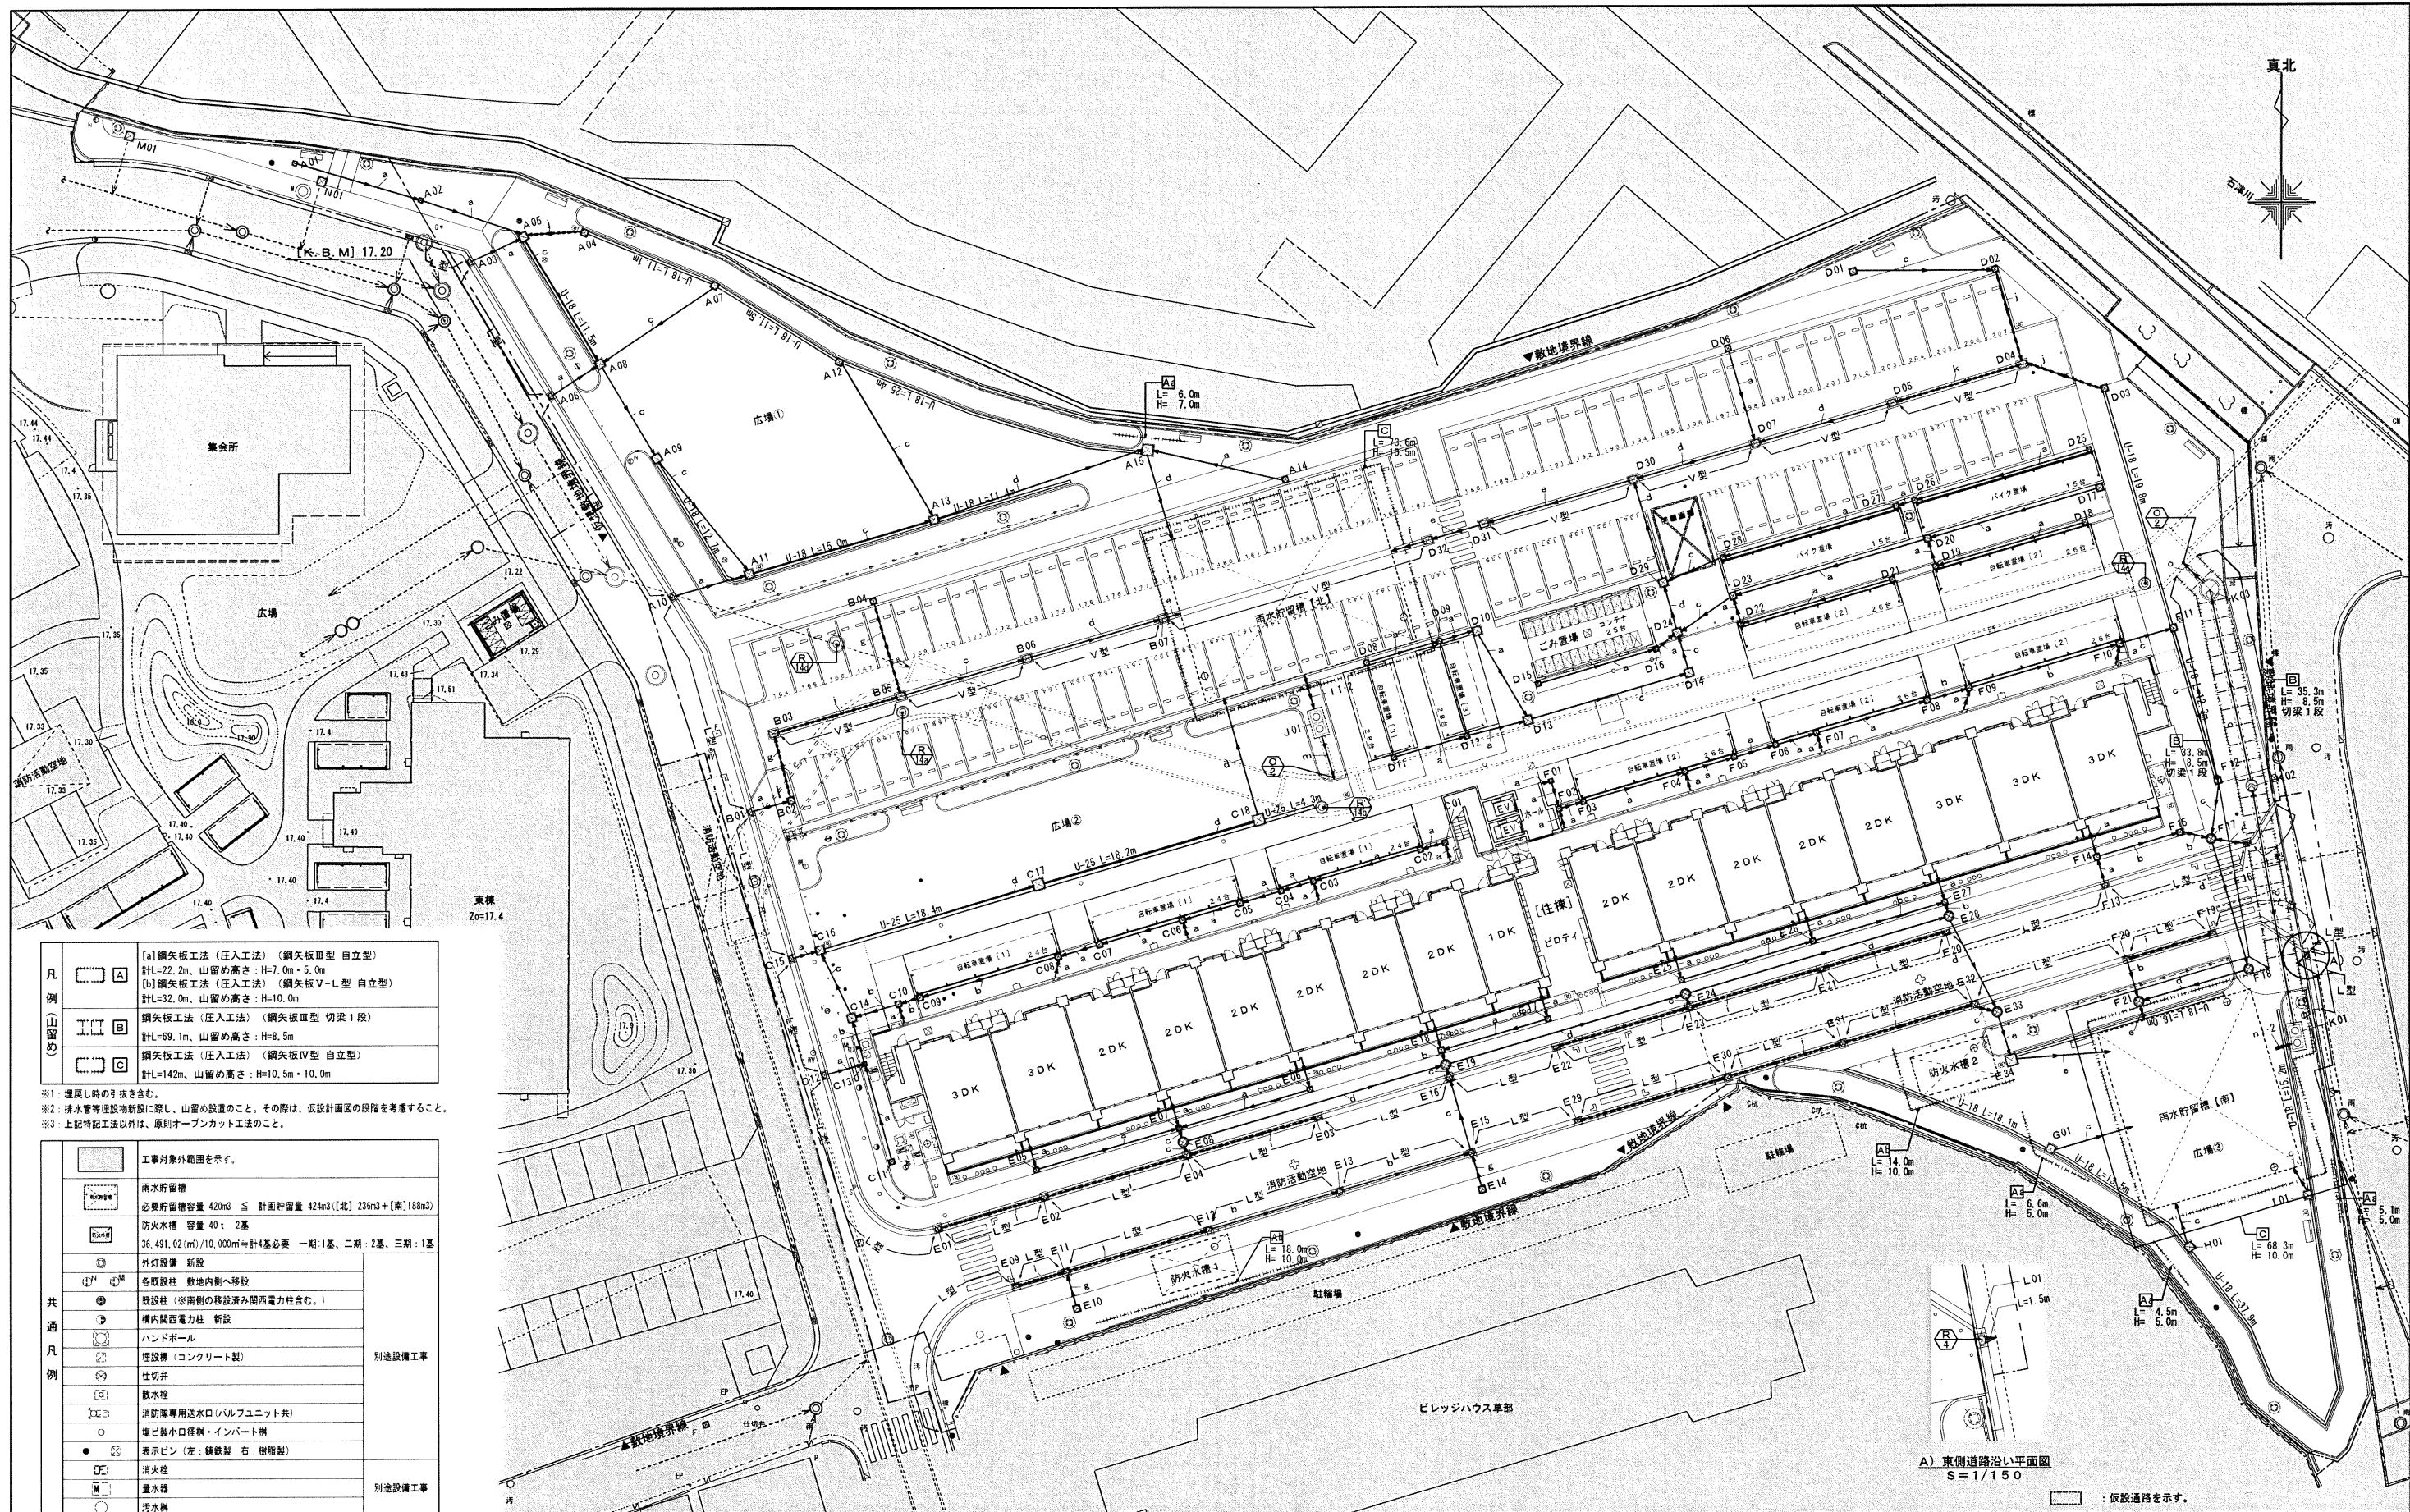


凡例	山留め	[a]鋼矢板工法（圧入工法）（鋼矢板Ⅲ型 自立型） 計L=22.2m、山留め高さ：H=7.0m・5.0m
		[b]鋼矢板工法（圧入工法）（鋼矢板Ⅳ型 自立型） 計L=32.0m、山留め高さ：H=10.0m
		鋼矢板工法（圧入工法）（鋼矢板Ⅲ型 切梁1段） 計L=69.1m、山留め高さ：H=8.5m
		鋼矢板工法（圧入工法）（鋼矢板Ⅳ型 自立型） 計L=142m、山留め高さ：H=10.5m・10.0m


※1：埋戻し時の引ききき。
※2：排水管等埋設物を新設に際し、山留めの設置のこと。その際は、仮設計画図の段階を考慮すること。
※3：上記特記工法以外は、原則オープンカット工法のこと。

共通凡例	別途設備工事	工事対象外範囲を示す。
		雨水貯留槽 必要貯留容量 420m ³ ≤ 計画貯留量 424m ³ 〔北〕236m ³ ＋〔南〕188m ³ 防火水槽 容量 40t・2基 36,491.02(m ³)/10,000m ³ ≒計4基必要 一期：1基、二期：2基、三期：1基
		外灯設置 新設
		各既設柱 敷地内側へ移設
		既設柱（※南側の移設済み関西電力柱含む。）
		構内関西電力柱 新設
		ハンドボール
		埋設機（コンクリート製）
		仕切弁
		散水栓
		消防隊専用送水口（バルブユニット共）
		塩ビ製小口径管・インポート管
		表示ピン（左：鋼鉄製 右：樹脂製）
		消火栓
		量水器
		汚水渠

凡例	符号	名称	備考	詳細図 No.	数量	符号	名称	備考	詳細図 No.	数量	符号	名称	備考	詳細図 No.	数量	符号	名称	備考	詳細図 No.	数量	符号	名称	備考	詳細図 No.	数量	工事名称	図面名称	A3縮尺	1/300	1/500	A1縮尺	1/150	1/250	原寸法	

工事名称	万崎建替公営住宅第二期建設工事		
図面名称	雨水排水計画平面図（全体）		
A3縮尺	1／300 1／500	A1縮尺	1／150 1／250
堺市 建築都市局 建築部	図面番号	A／145	
原寸法			

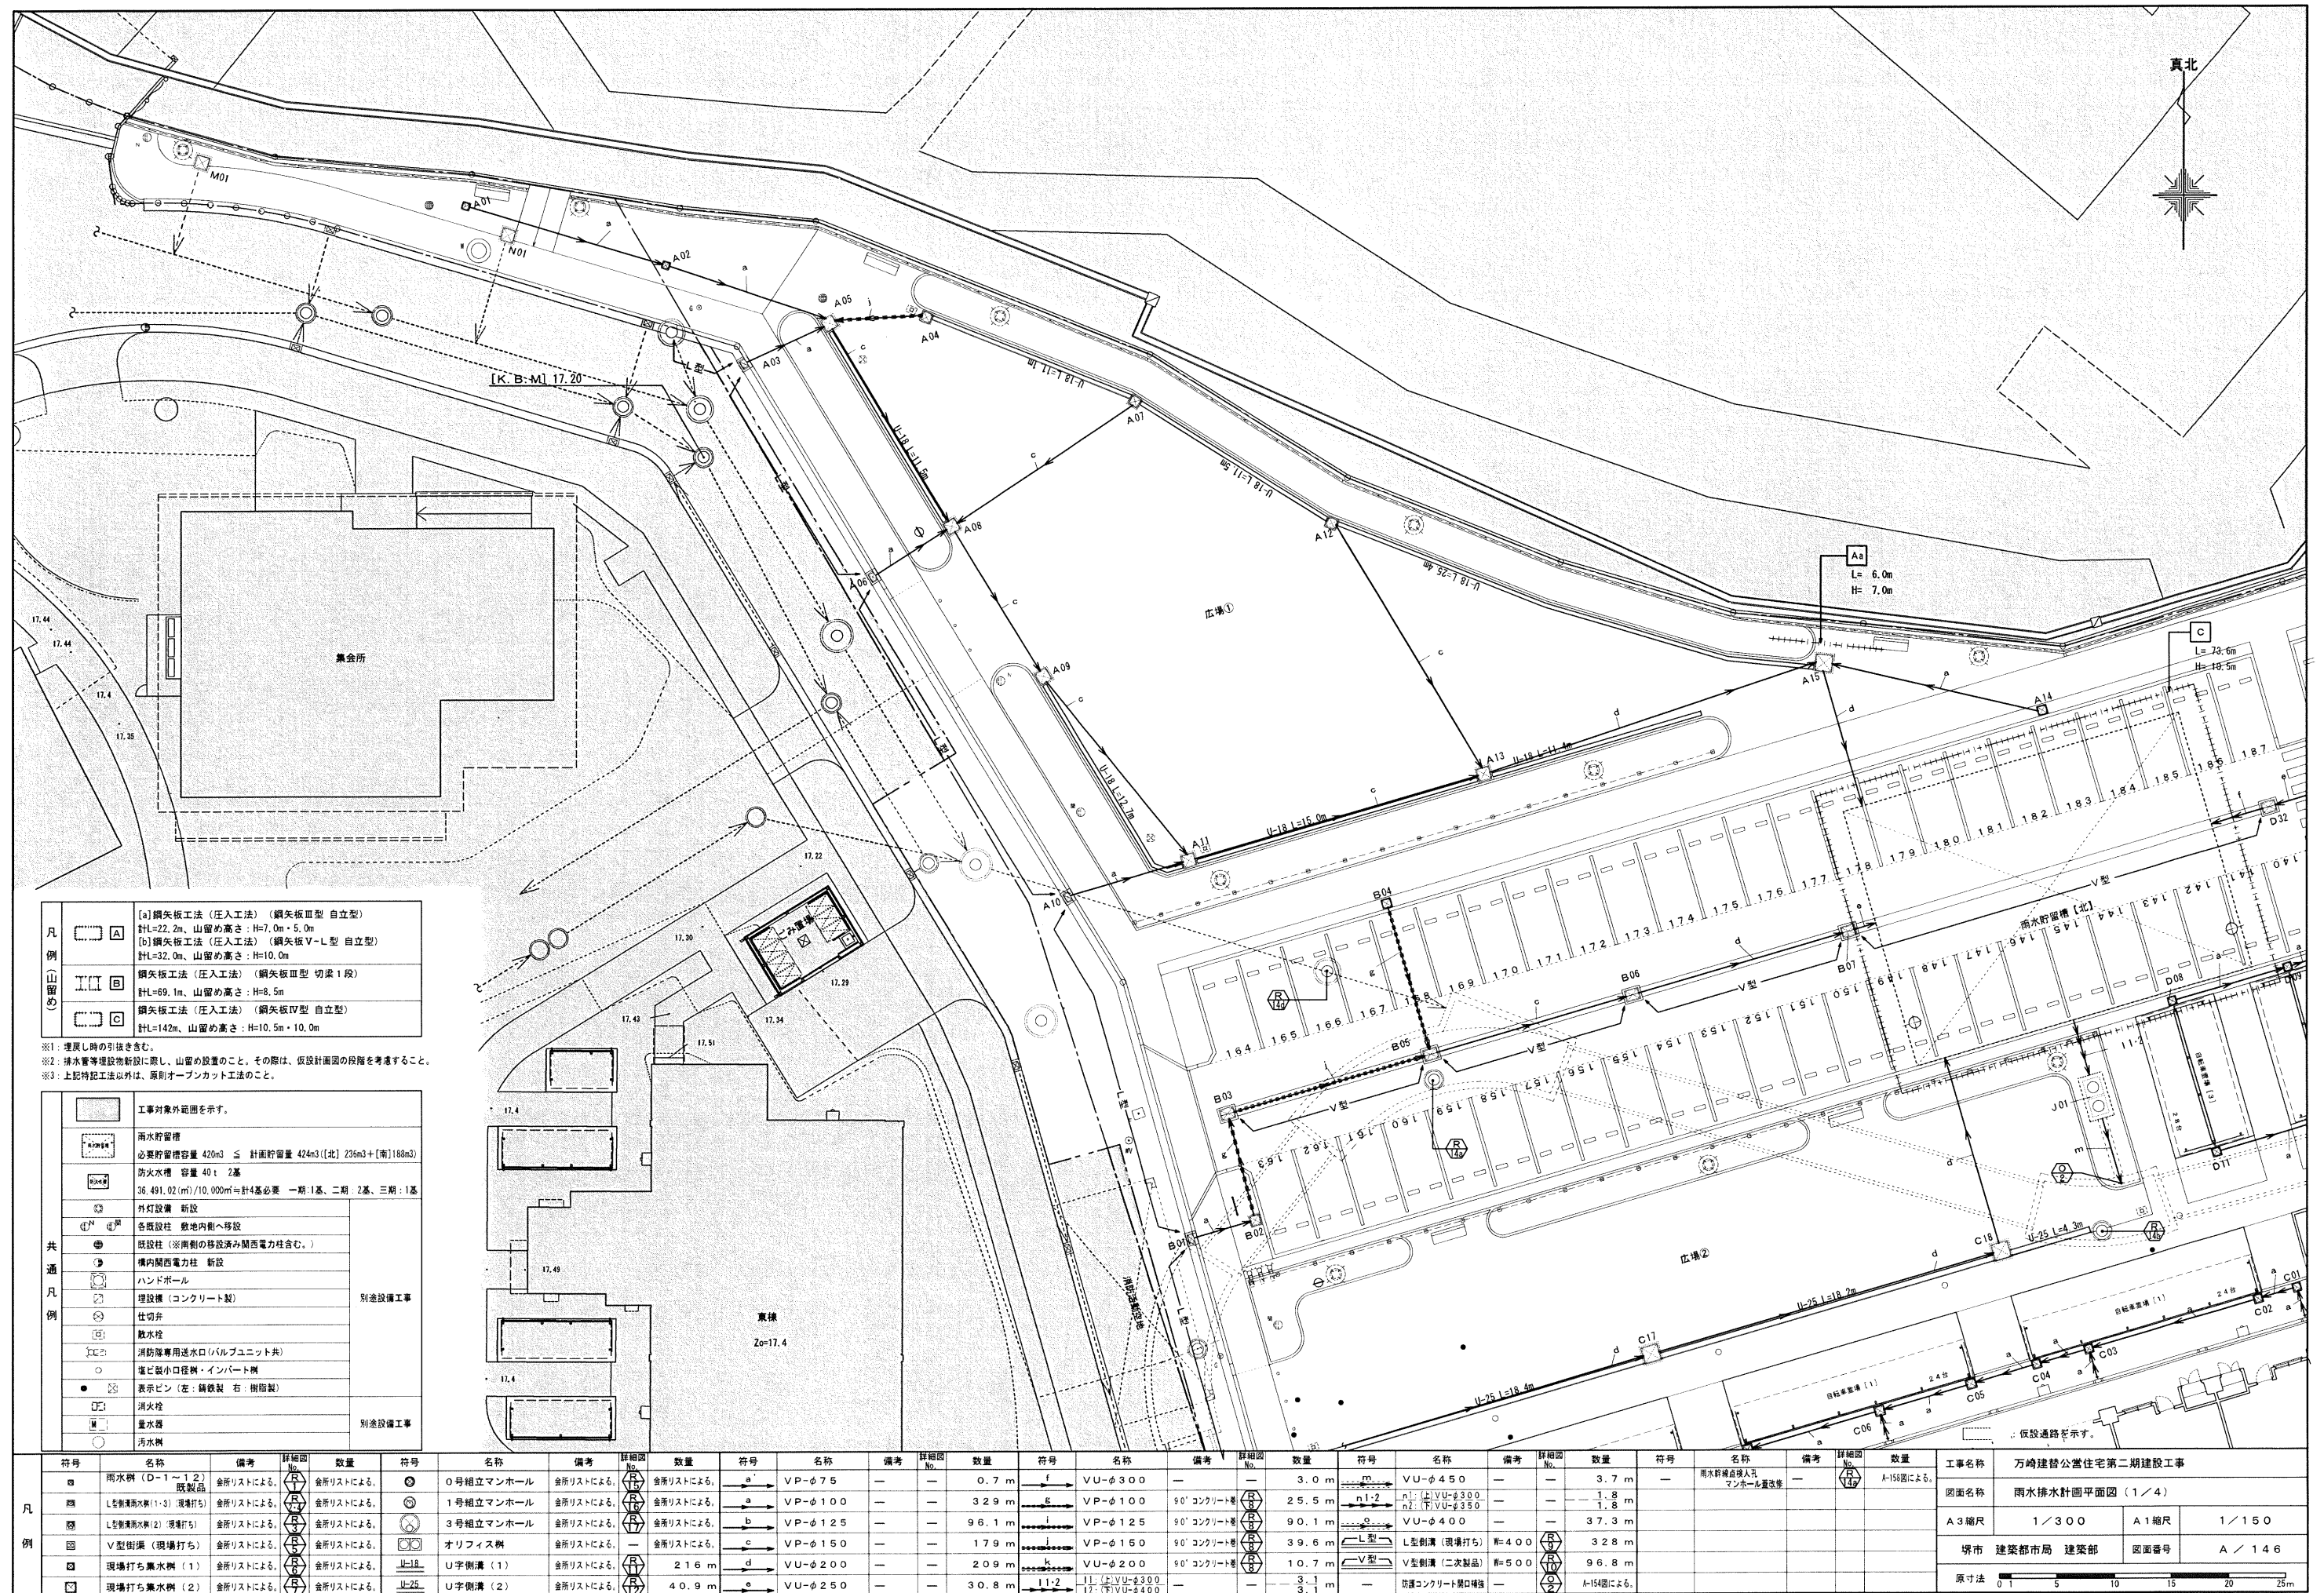

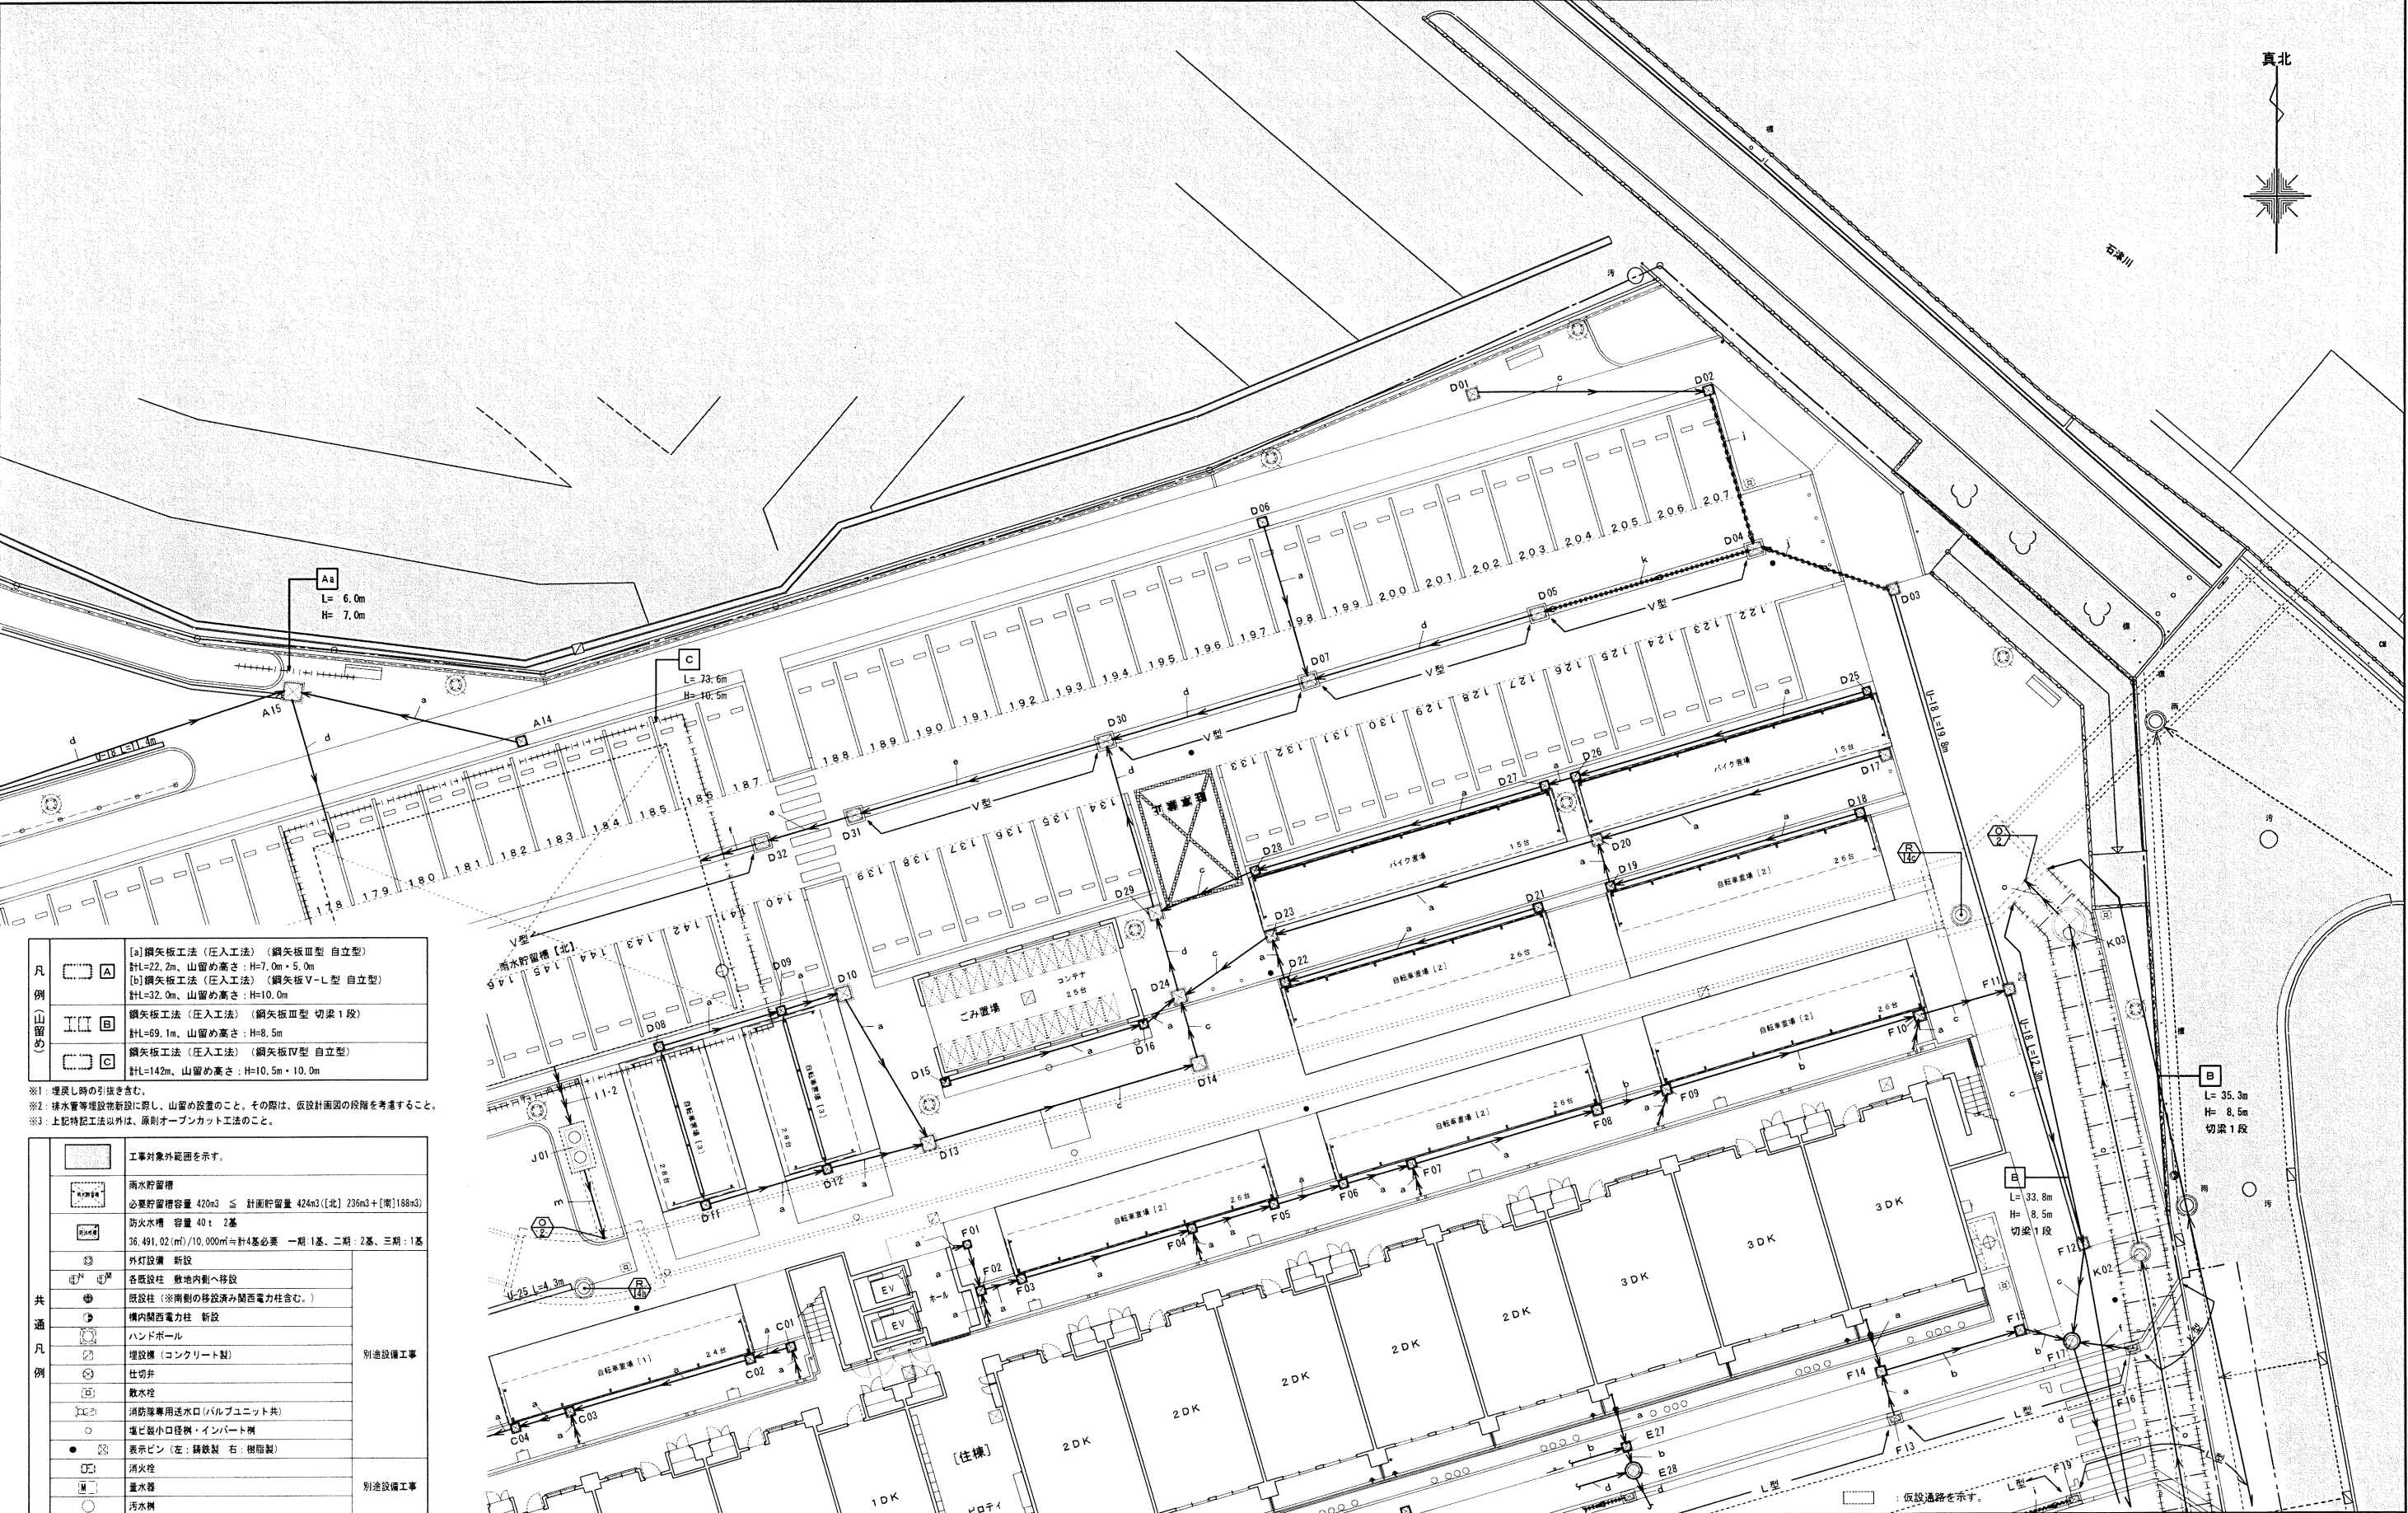


凡例 山留め		[a]鋼矢板工法（圧入工法）（鋼矢板Ⅲ型 自立型） 計L=22.2m、山留め高さ：H=7.0m・5.0m
		[b]鋼矢板工法（圧入工法）（鋼矢板Ⅳ型 自立型） 計L=32.0m、山留め高さ：H=10.0m
		鋼矢板工法（圧入工法）（鋼矢板Ⅲ型 切梁1段） 計L=69.1m、山留め高さ：H=8.5m
		鋼矢板工法（圧入工法）（鋼矢板Ⅳ型 自立型） 計L=142m、山留め高さ：H=10.5m・10.0m

※1：埋戻し時の引抜ききむ。
※2：排水管等埋設後新設に際し、山留め設置のこと。その際は、仮設計画図の段階を考慮すること。
※3：上記特設工法以外は、原則オープンカット工法のこと。


共通 凡例		工事対象外範囲を示す。
		雨水貯留槽 必要貯留容量 420m ³ ≤ 計画貯留量 424m ³ 〔北〕236m ³ ＋〔南〕188m ³
		防火水槽 容量 40t 2基 36,491.02(m ³)/10,000m ³ ≒計4基必要 一期：1基、二期：2基、三期：1基
		外灯設備 新設
		各既設柱 敷地内側へ移設
		既設柱（※南側の移設済み関西電力柱含む。）
		構内関西電力柱 新設
		ハンドボール
		埋設機（コンクリート製）
		仕切弁
		散水栓
		消防隊専用送水口（バルブユニット共）
		埋込小口径機・インバート機
		表示ピン（左：鋼鉄製 右：樹脂製）
		消火栓
別途設備工事		量水器
		汚水機

凡例	符号	名称	備考	詳細図 No.	数量	符号	名称	備考	詳細図 No.	数量	符号	名称	備考	詳細図 No.	数量	符号	名称	備考	詳細図 No.	数量
		雨水機（D-1～1.2）既製品	全所リストによる。		全所リストによる。		0号組立マンホール	全所リストによる。		全所リストによる。		VP-φ75	—	—	0.7 m		VU-φ300	—	—	3.0 m
		L型無蓋雨水機（1・3）（現場打ち）	全所リストによる。		全所リストによる。		1号組立マンホール	全所リストによる。		全所リストによる。		VP-φ100	—	—	3.29 m		VP-φ100	90°コンクリート製	—	25.5 m
		L型無蓋雨水機（2）（現場打ち）	全所リストによる。		全所リストによる。		3号組立マンホール	全所リストによる。		全所リストによる。		VP-φ125	—	—	96.1 m		VP-φ125	90°コンクリート製	—	90.1 m
		V型街渠（現場打ち）	全所リストによる。		全所リストによる。		オリフィス機	全所リストによる。		全所リストによる。		VP-φ150	—	—	179 m		VP-φ150	90°コンクリート製	—	39.6 m
		現場打ち集水機（1）	全所リストによる。		全所リストによる。		U字側溝（1）	全所リストによる。		全所リストによる。		VU-φ200	—	—	209 m		VU-φ200	90°コンクリート製	—	10.7 m
		現場打ち集水機（2）	全所リストによる。		全所リストによる。		U字側溝（2）	全所リストによる。		全所リストによる。		VU-φ250	—	—	30.8 m		VU-φ250	90°コンクリート製	—	3.1 m


工事名称	万崎建替公営住宅第二期建設工事		
図面名称	雨水排水計画平面図（2／4）		
A3縮尺	1／300	A1縮尺	1／150
堺市 建築都市局 建築部	図面番号		A／147
原寸法			

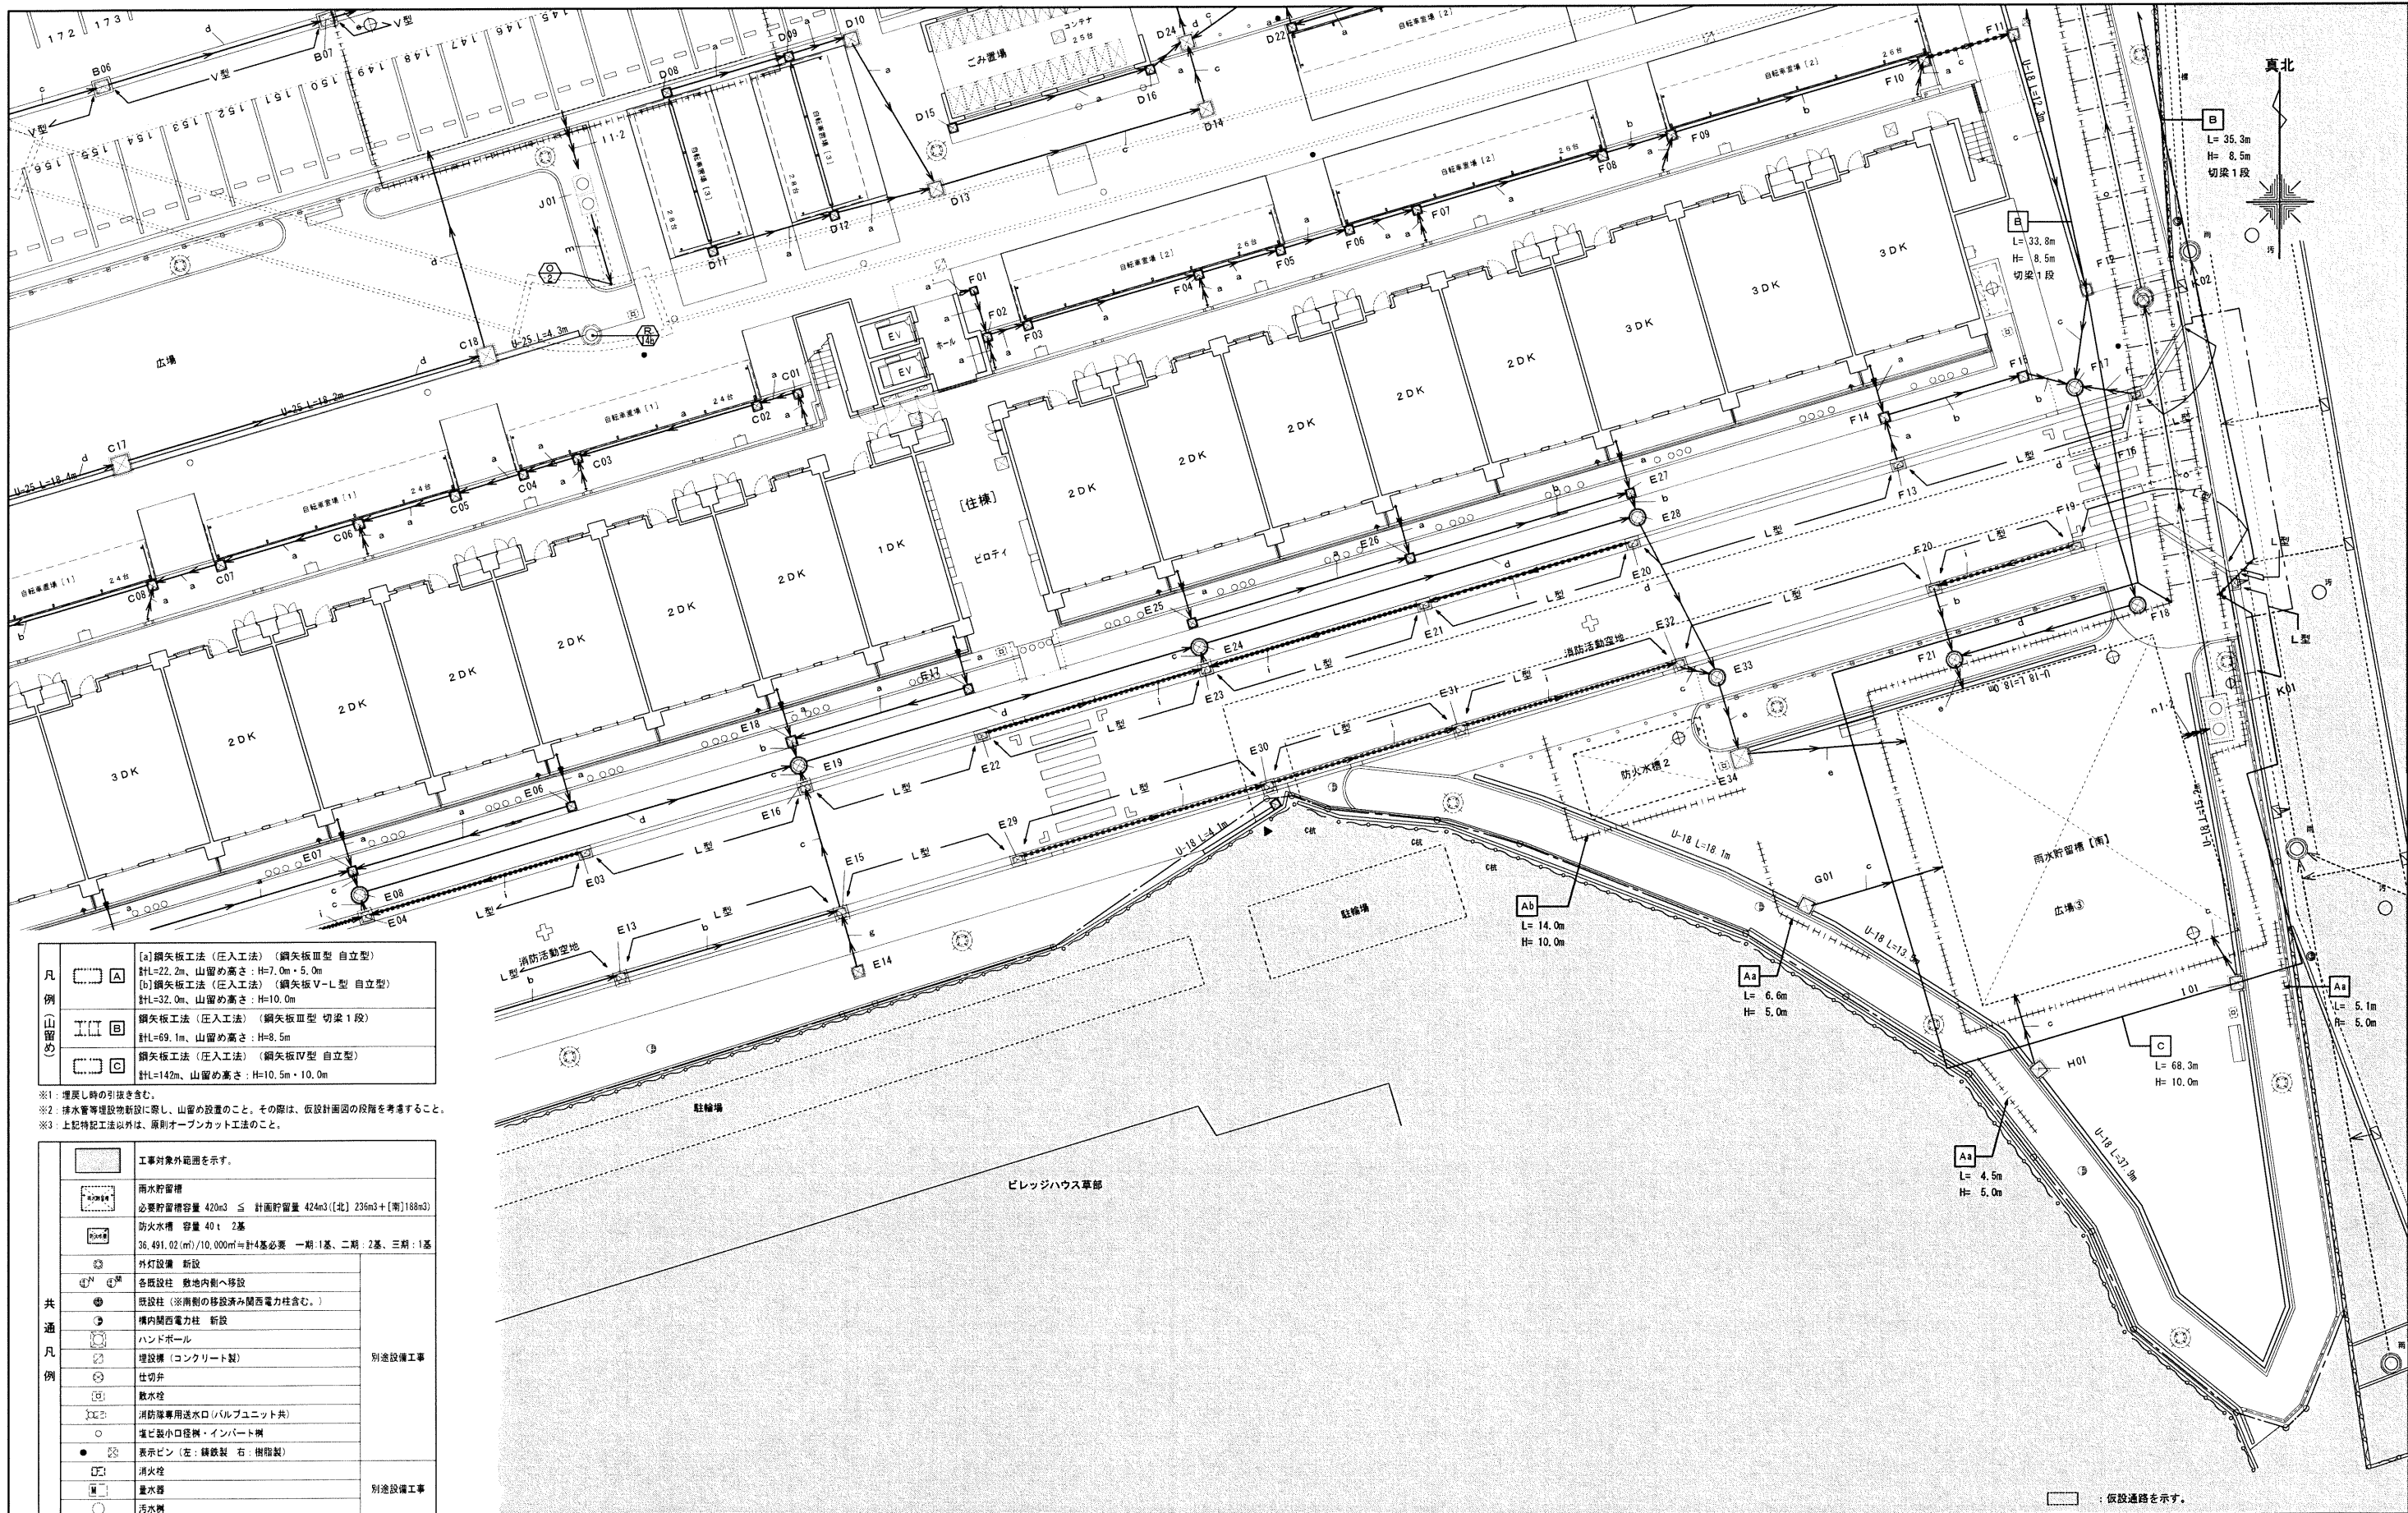

凡例	符号	名称	備考	詳細図No.	数量	符号	名称	備考	詳細図No.	数量	符号	名称	備考	詳細図No.	数量	符号	名称	備考	詳細図No.	数量	工事名称	万崎建設公営住宅第二期建設工事
	①	雨水樹 (D-1~12) 既製品	全所リストによる	①	全所リストによる	②	0号組立マンホール	全所リストによる	②	全所リストによる	③	1号組立マンホール	全所リストによる	③	全所リストによる	④	1号組立マンホール	全所リストによる	④	全所リストによる	図面名称	雨水排水計画平面図 (4/4)
共通凡例	⑤	L型側溝 (1~3) (現場打ち)	全所リストによる	⑤	全所リストによる	⑥	3号組立マンホール	全所リストによる	⑥	全所リストによる	⑦	オリフィス	全所リストによる	⑦	全所リストによる	⑧	U字側溝 (1)	全所リストによる	⑧	全所リストによる	A3縮尺	1/300
	⑨	V型側溝 (現場打ち)	全所リストによる	⑨	全所リストによる	⑩	オリフィス	全所リストによる	⑩	全所リストによる	⑪	U字側溝 (2)	全所リストによる	⑪	全所リストによる	⑫	U字側溝 (2)	全所リストによる	⑫	全所リストによる	A1縮尺	1/150
	⑬	現場打ち排水樹 (1)	全所リストによる	⑬	全所リストによる	⑭	U字側溝 (1)	全所リストによる	⑭	全所リストによる	⑮	U字側溝 (2)	全所リストによる	⑮	全所リストによる	⑯	U字側溝 (2)	全所リストによる	⑯	全所リストによる	原寸法	0 1 5 10 15 20 25m
	⑰	現場打ち排水樹 (2)	全所リストによる	⑰	全所リストによる	⑱	U字側溝 (2)	全所リストによる	⑱	全所リストによる	⑲	U字側溝 (2)	全所リストによる	⑲	全所リストによる	⑳	U字側溝 (2)	全所リストによる	⑳	全所リストによる	図面番号	A / 149

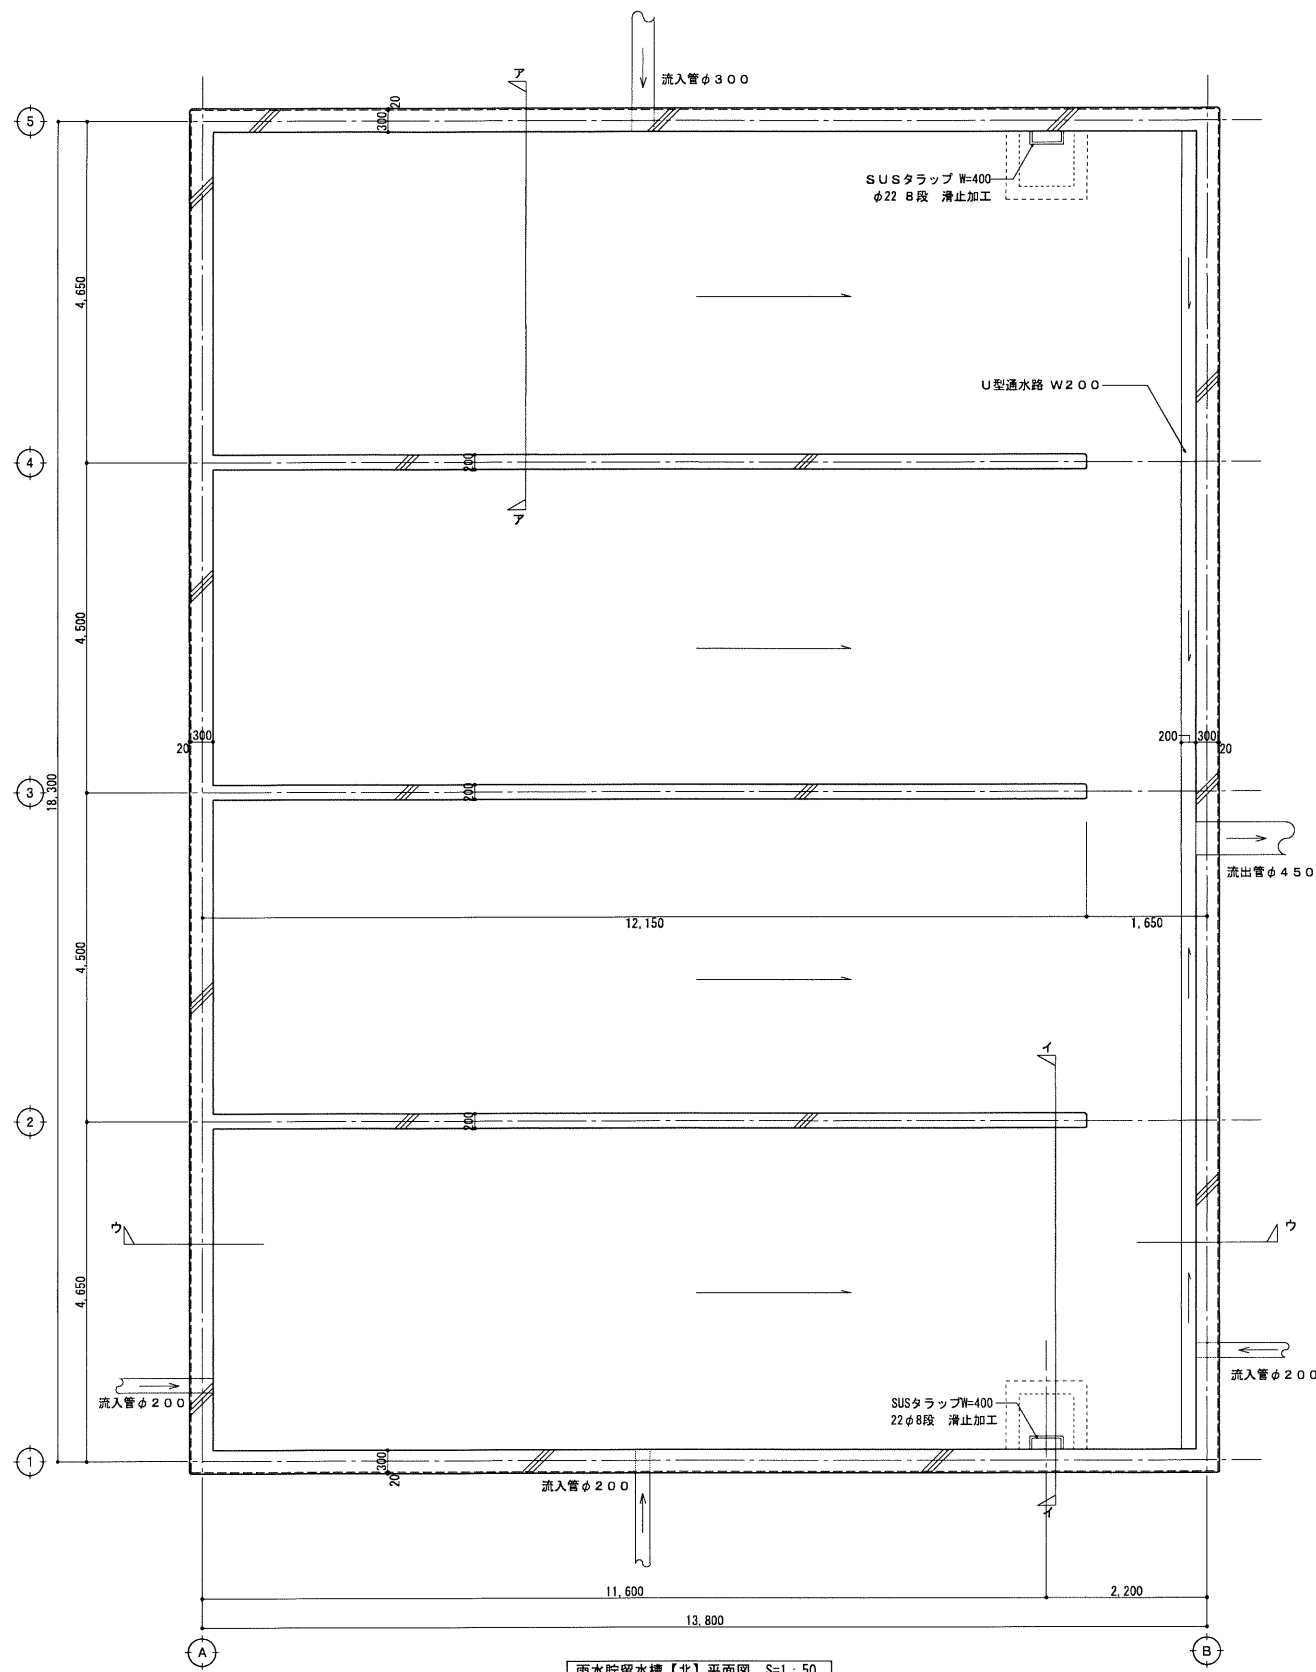


雨水貯留水槽【北】平面図 S=1:50

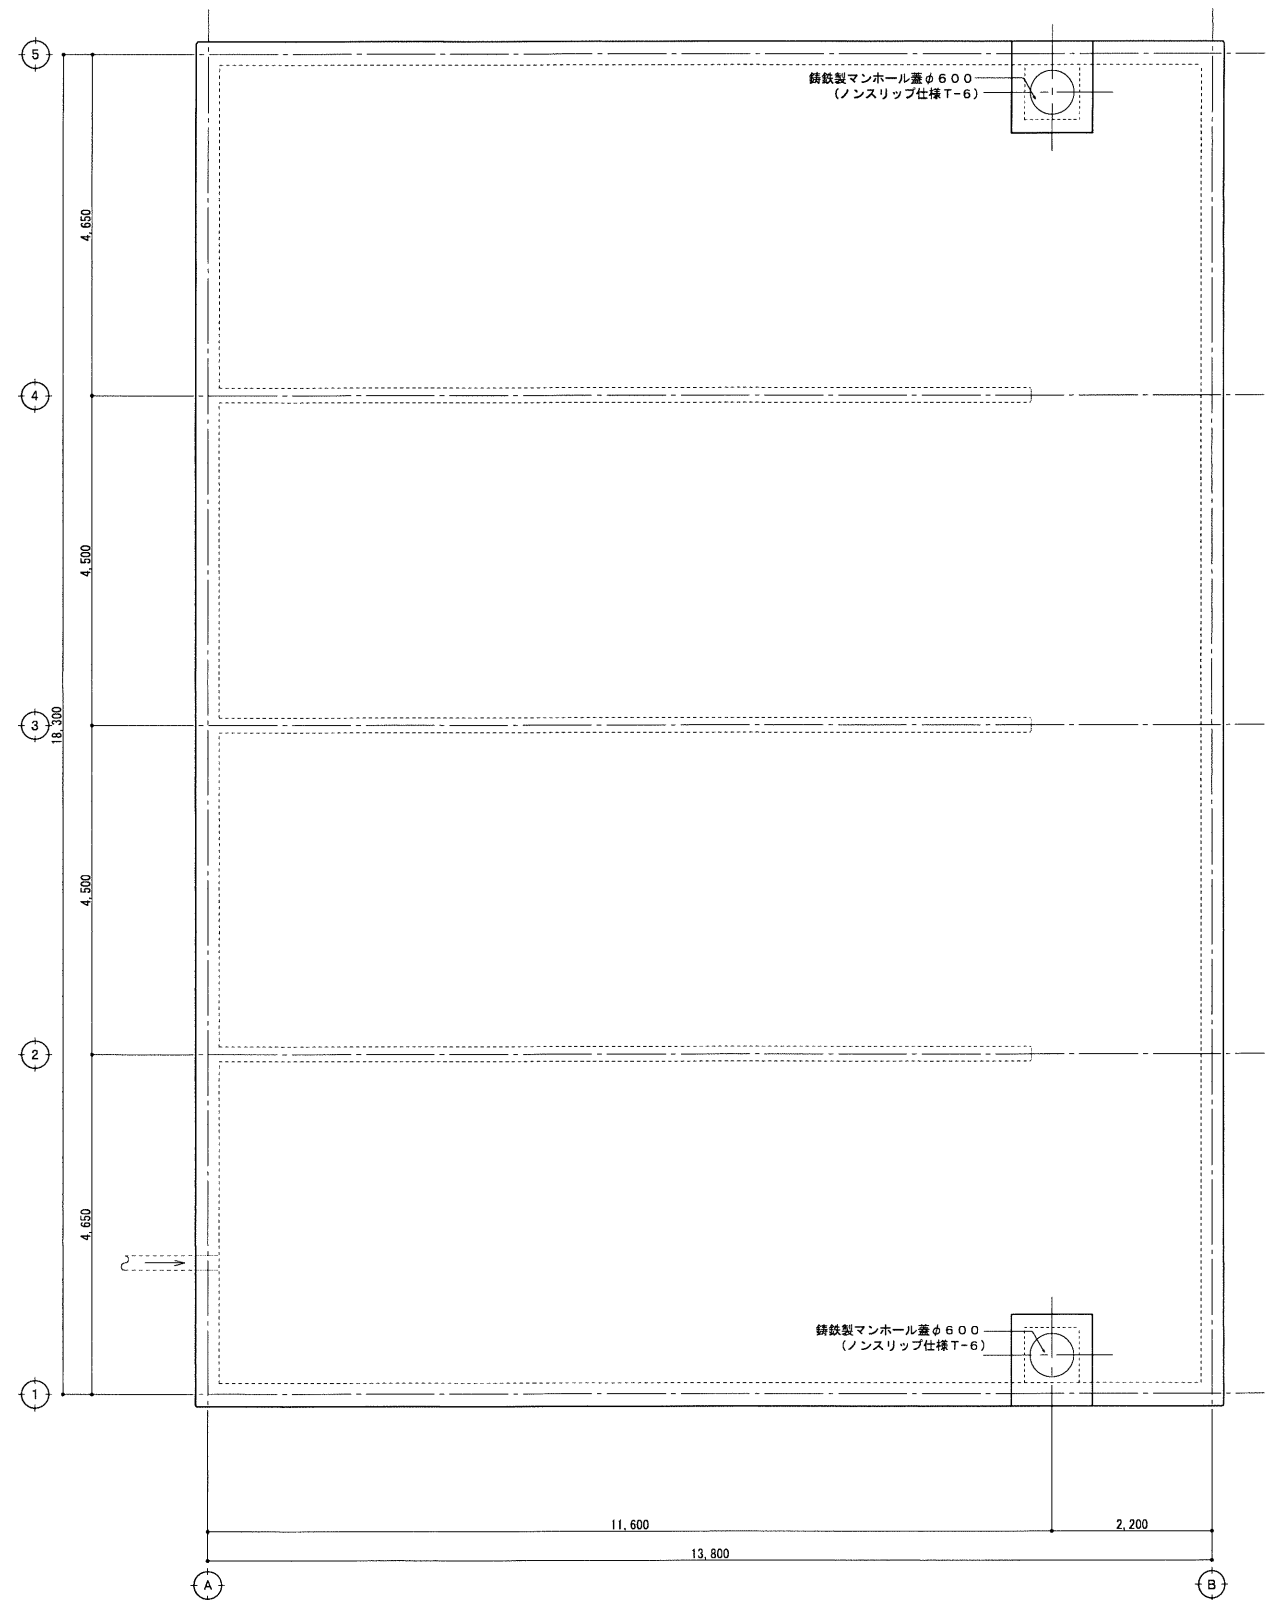


雨水貯留水槽【北】上部平面図 S=1:50

- 注記・備考
- 内部壁 W200 タテ D16-@150、ヨコ D13-@150
 - コンクリート及び鉄筋の仕様は以下による。
 - 躯体 : Fc-24-15-20 (セメント: 高炉セメントB種)
 - 捨コンクリート: 呼18-15-20
 - 鉄筋 : SD295A (D16以下)、SD345 (D22)

工事名称		万崎建替公営住宅第二期建設工事	
図面名称		雨水貯留水槽【北】平面図	
A3縮尺	1／100	A1縮尺	1／50
堺市 建築都市局 建築部		図面番号	A／150
原寸法			

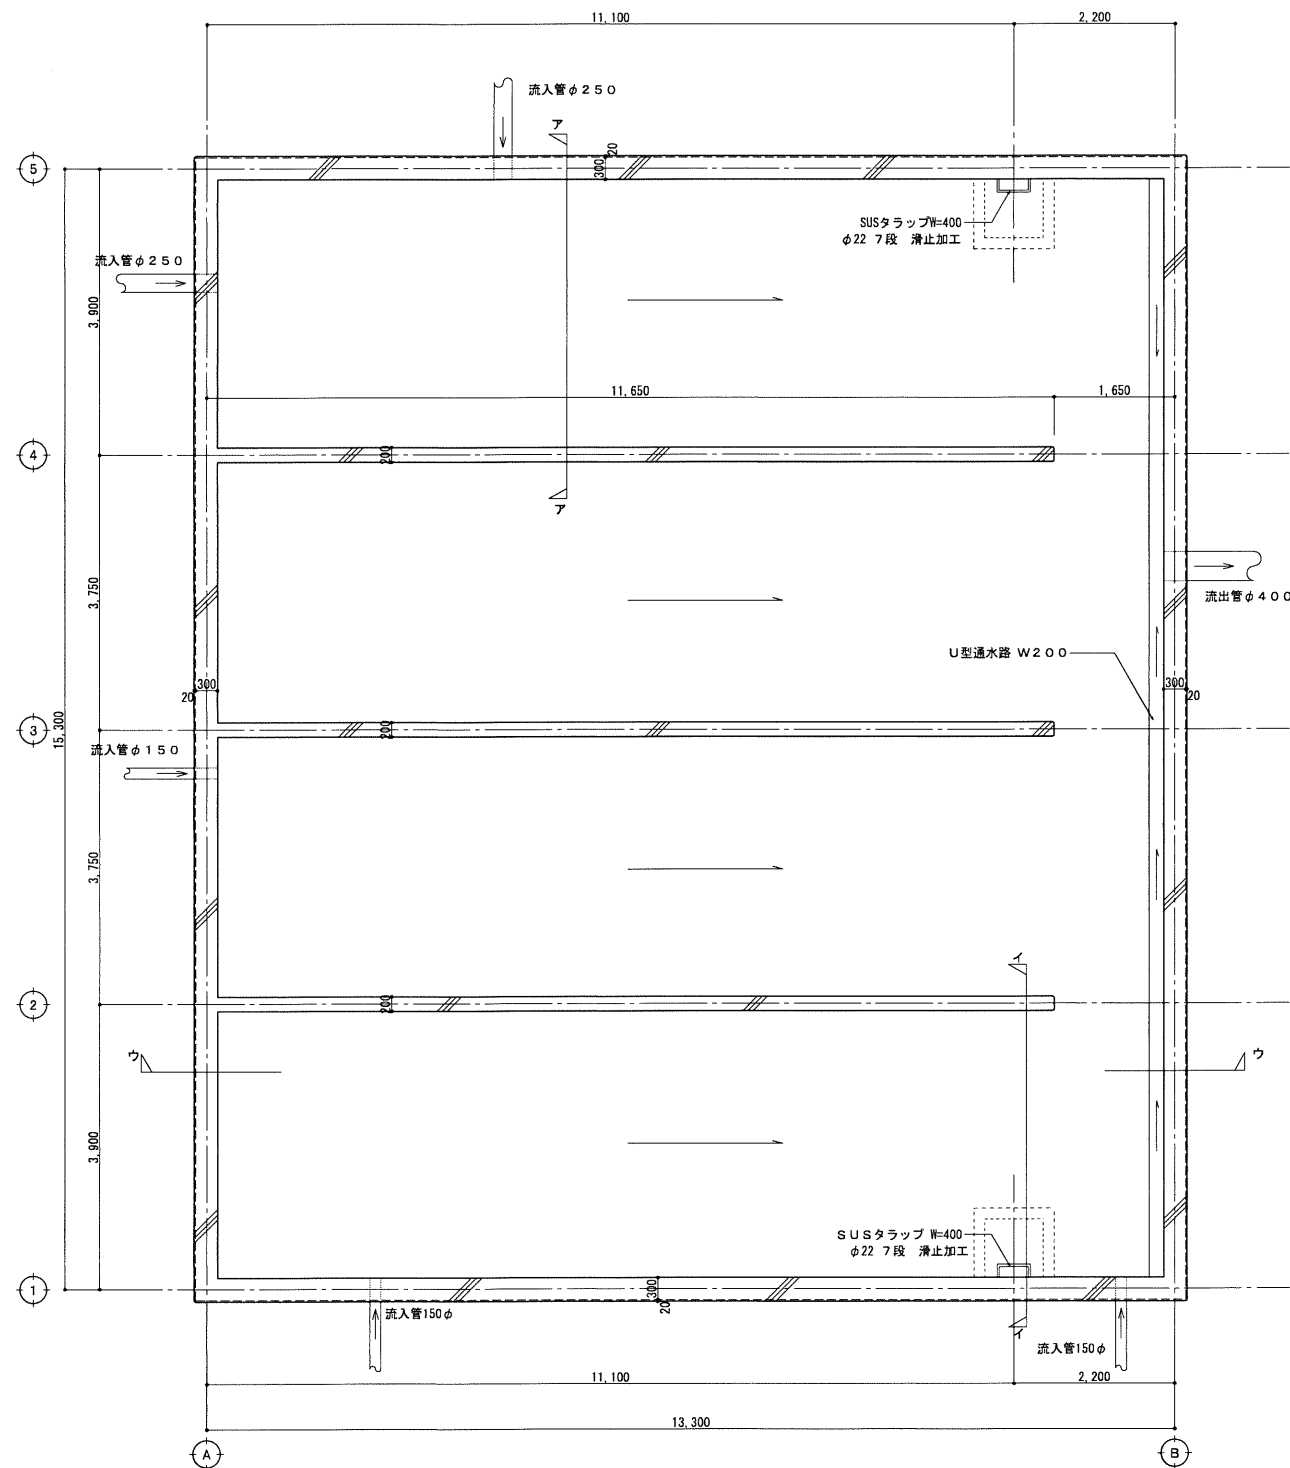

雨水貯留水槽【南】平面図 S=1:50

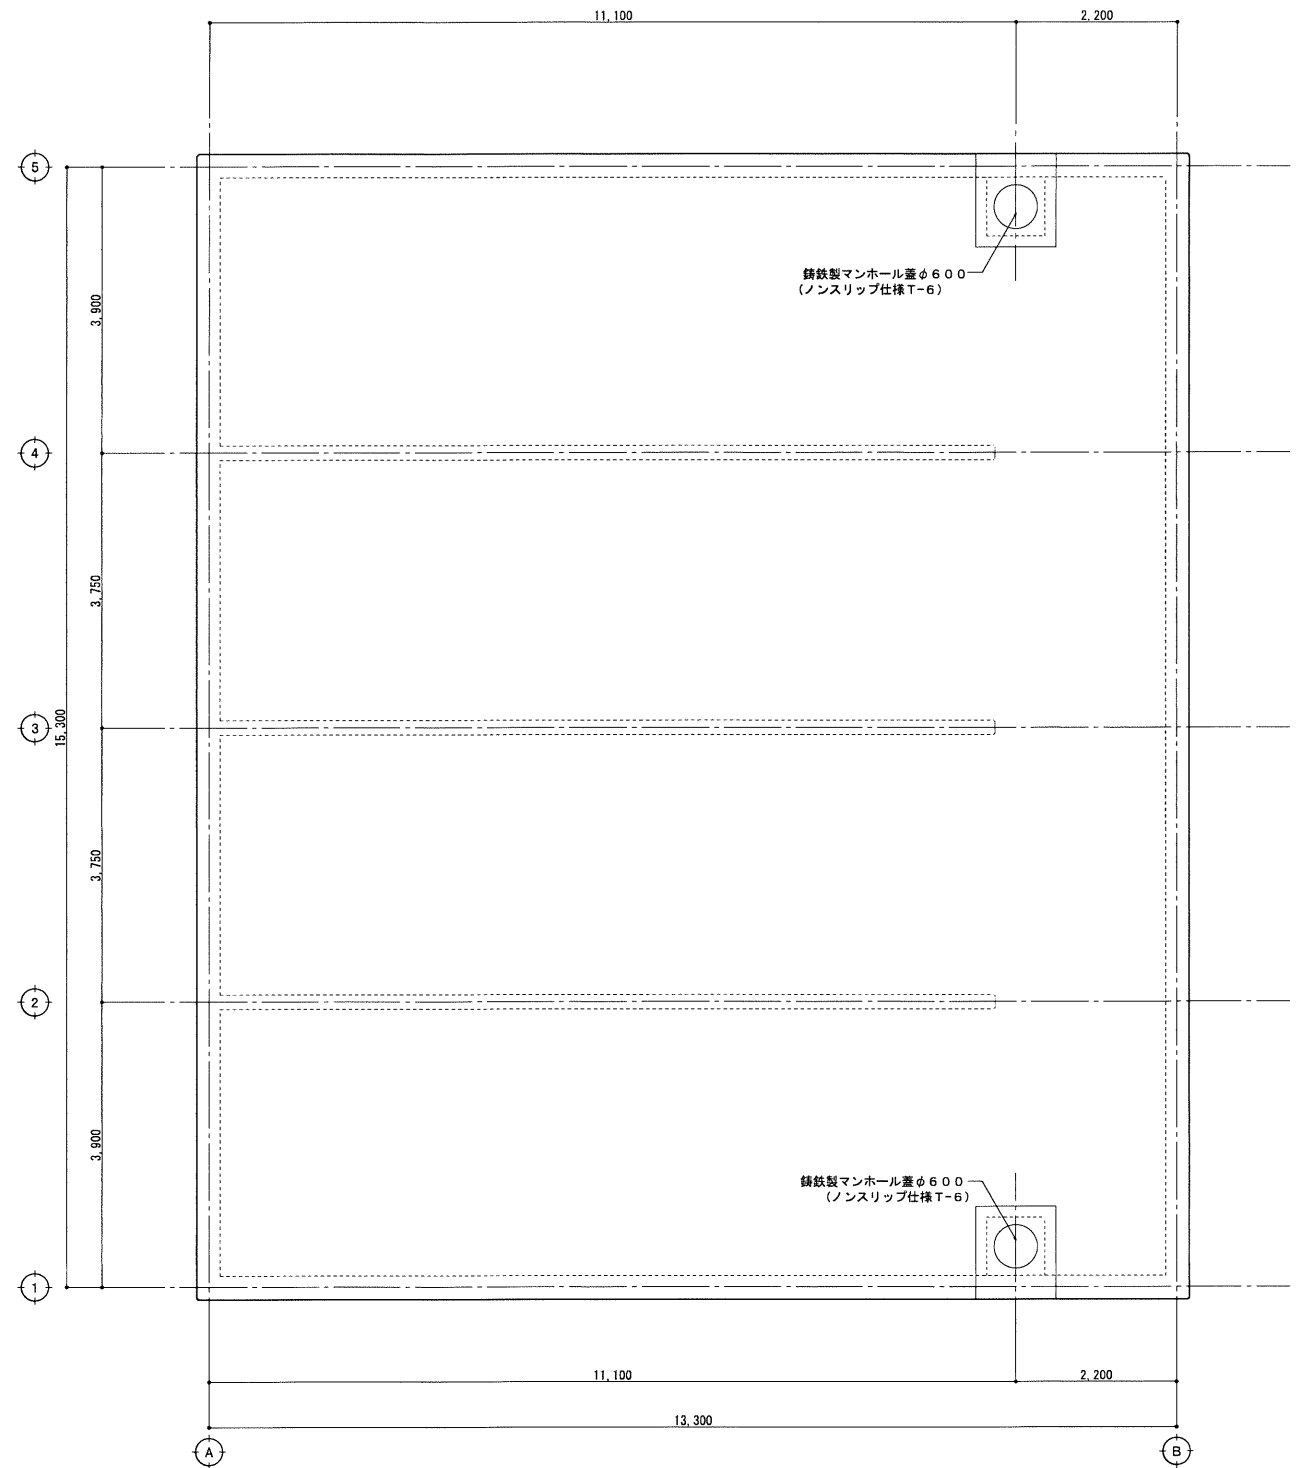

雨水貯留水槽【南】上部平面図 S=1:50

注
記
・
備
考

1. 内部壁 W200 タテ D16-@150、ヨコ D13-@150

2. コンクリート及び鉄筋の仕様は以下による。

・躯体

: Fc-24-15-20 (セメント: 高炉セメントB種)

・捨コンクリート

: 呼18-15-20

・鉄筋

: SD295A (D16以下)、SD345 (D22)

工事名称

万崎建替公営住宅第二期建設工事

図面名称

雨水貯留水槽【南】平面図

A3縮尺

1/100

A1縮尺

1/50

堺市 建築都市局 建築部

図面番号

A / 151

原寸法

0

1

5


10

15


20

25m


雨水貯留水槽【北】 断面詳細図

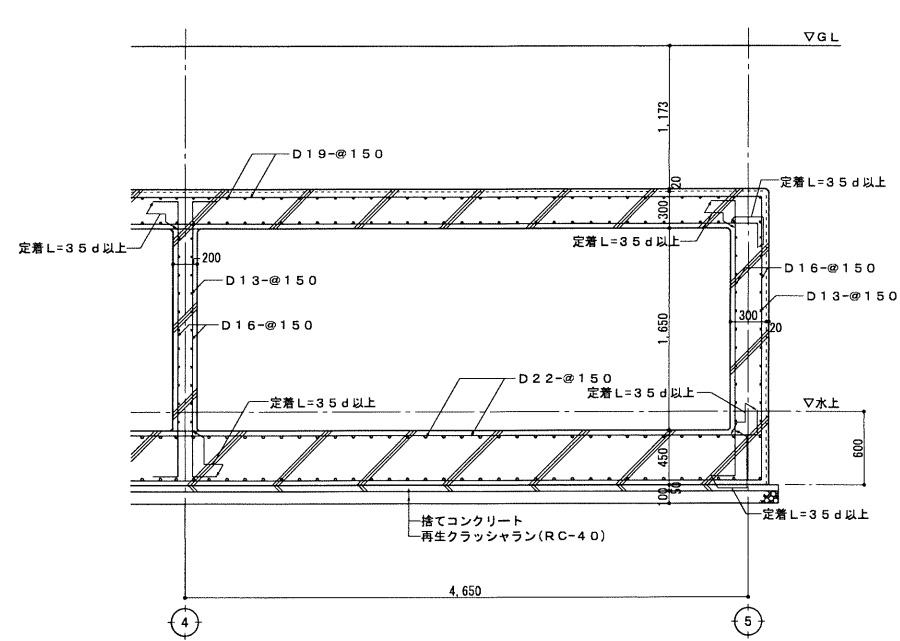

雨水貯留水槽【北】ア部断面詳細図 S=1:30

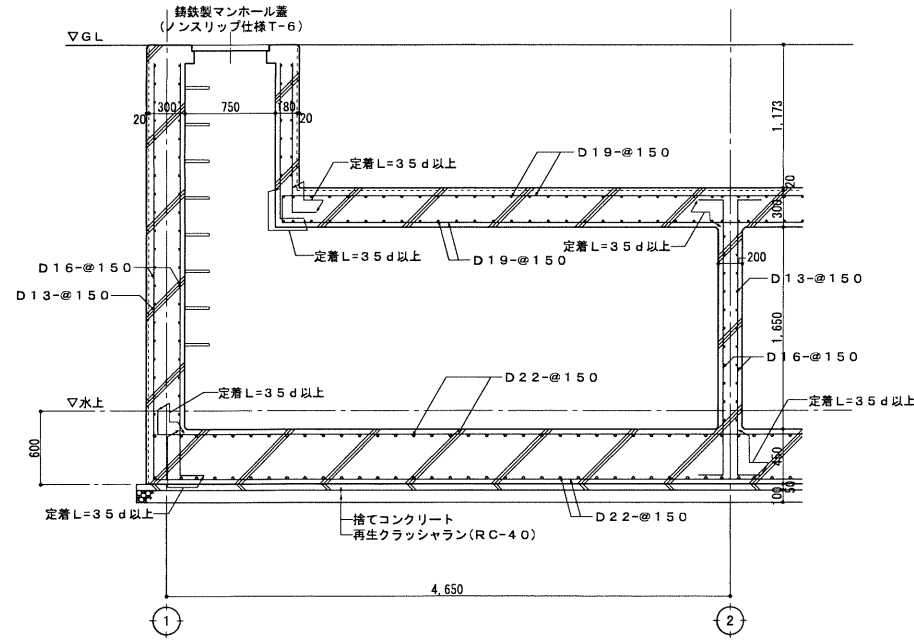


雨水貯留水槽【北】イ部断面詳細図 S=1:30

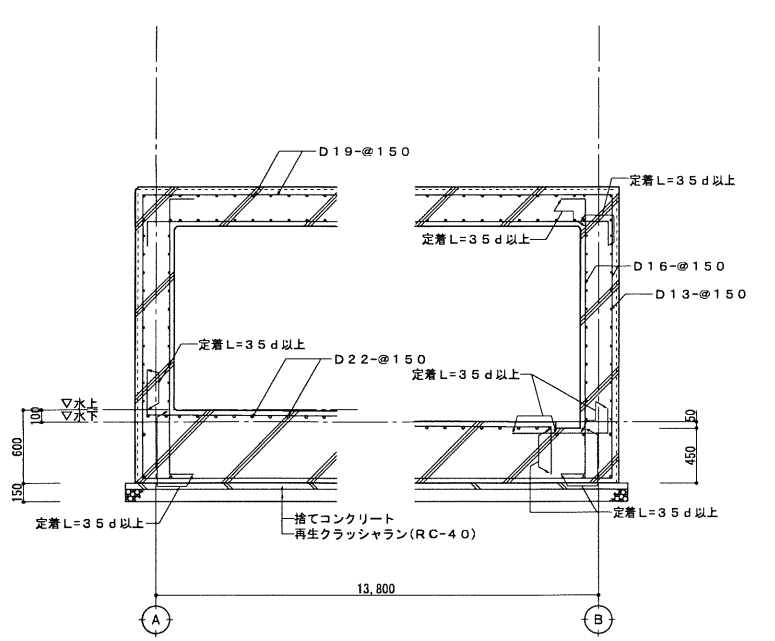


雨水貯留水槽【北】ウ部断面詳細図 S=1:30


雨水貯留水槽【南】 断面詳細図

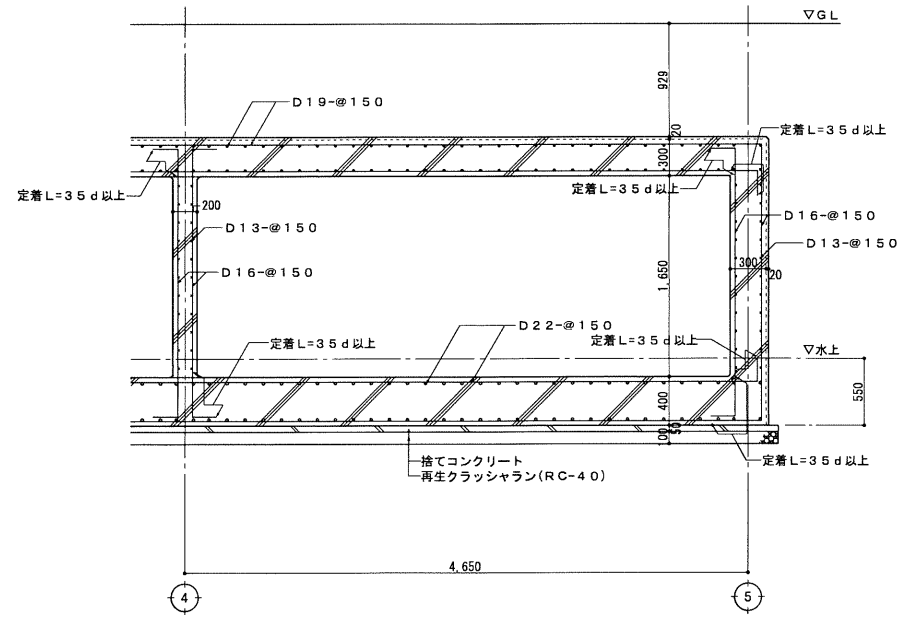

雨水貯留水槽【南】ア部断面詳細図 S=1:30

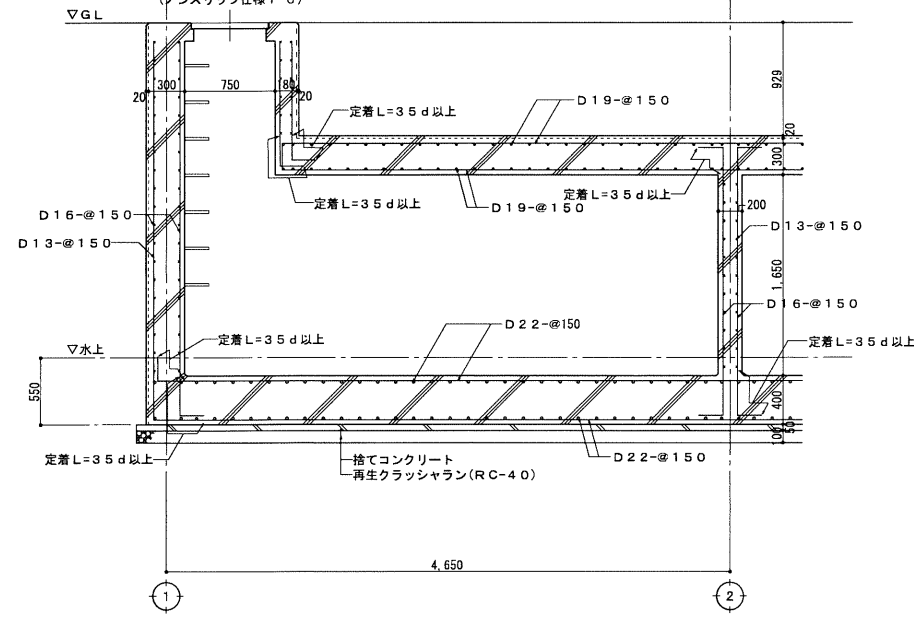


雨水貯留水槽【南】イ部断面詳細図 S=1:30

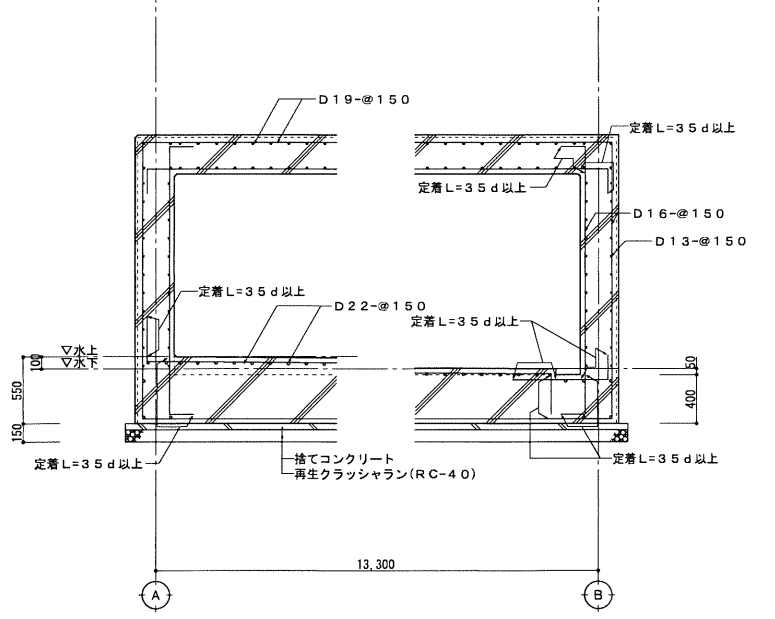

雨水貯留水槽【南】ウ部断面詳細図 S=1:30

1. 内部壁 W200 タテ D16-@150、ヨコ D13-@150
2. コンクリート及び鉄筋の仕様は以下による。
・躯体 : Fc-24-15-20 (セメント: 高炉セメントB種)
・捨てコンクリート: 呼18-15-20
・鉄筋 : SD295A (D16以下)、SD345 (D22)


工事名称	万崎建替公営住宅第二期建設工事			
図面名称	雨水貯留水槽【北・南】断面詳細図			
A3縮尺	1／60		A1縮尺	1／30
堺市	建築都市局 建築部		図面番号	A／152
原寸法				

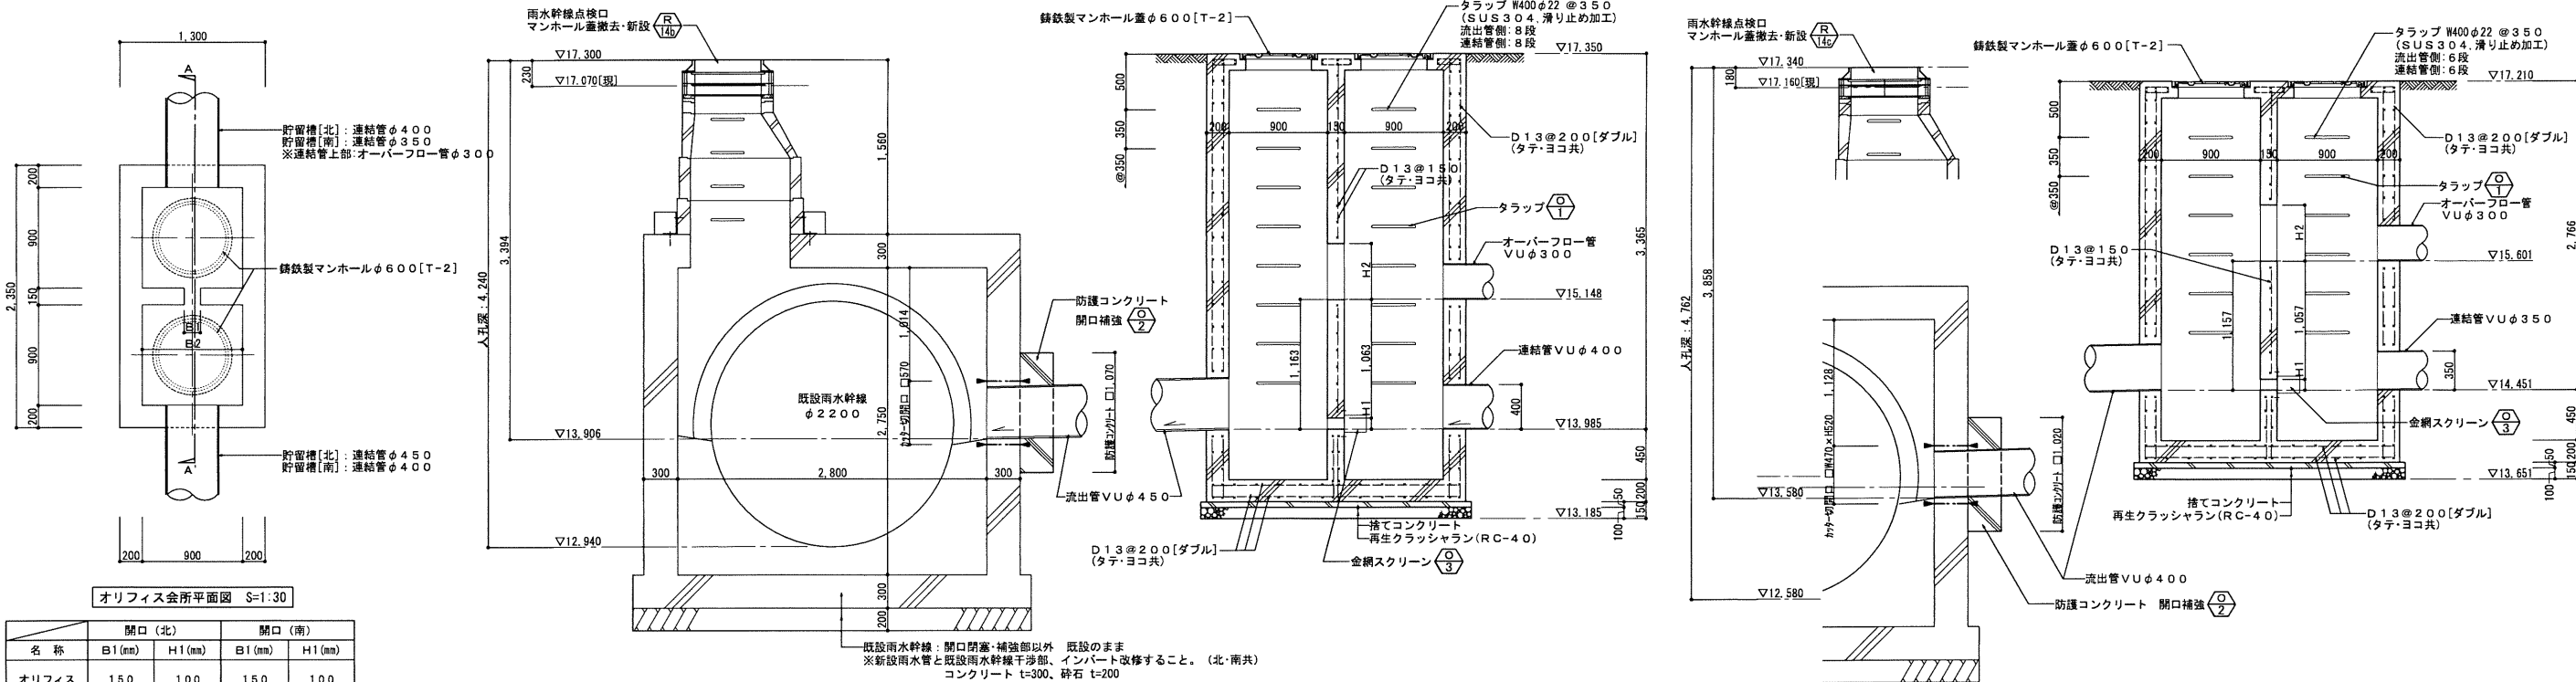

オフィス会所平面図 S=1:30				
名称	開口(北)		開口(南)	
	B1(mm)	H1(mm)	B1(mm)	H1(mm)
オフィス	150	100	150	100
名称	開口(北)		開口(南)	
	B2(mm)	H2(mm)	B2(mm)	H2(mm)
越流	900	500	900	500

A-A' 会所断面詳細図 S=1:30
オフィス樹一貯留槽【北】側

A-A' 断面詳細図 S=1:30
オフィス樹一貯留槽【南】側

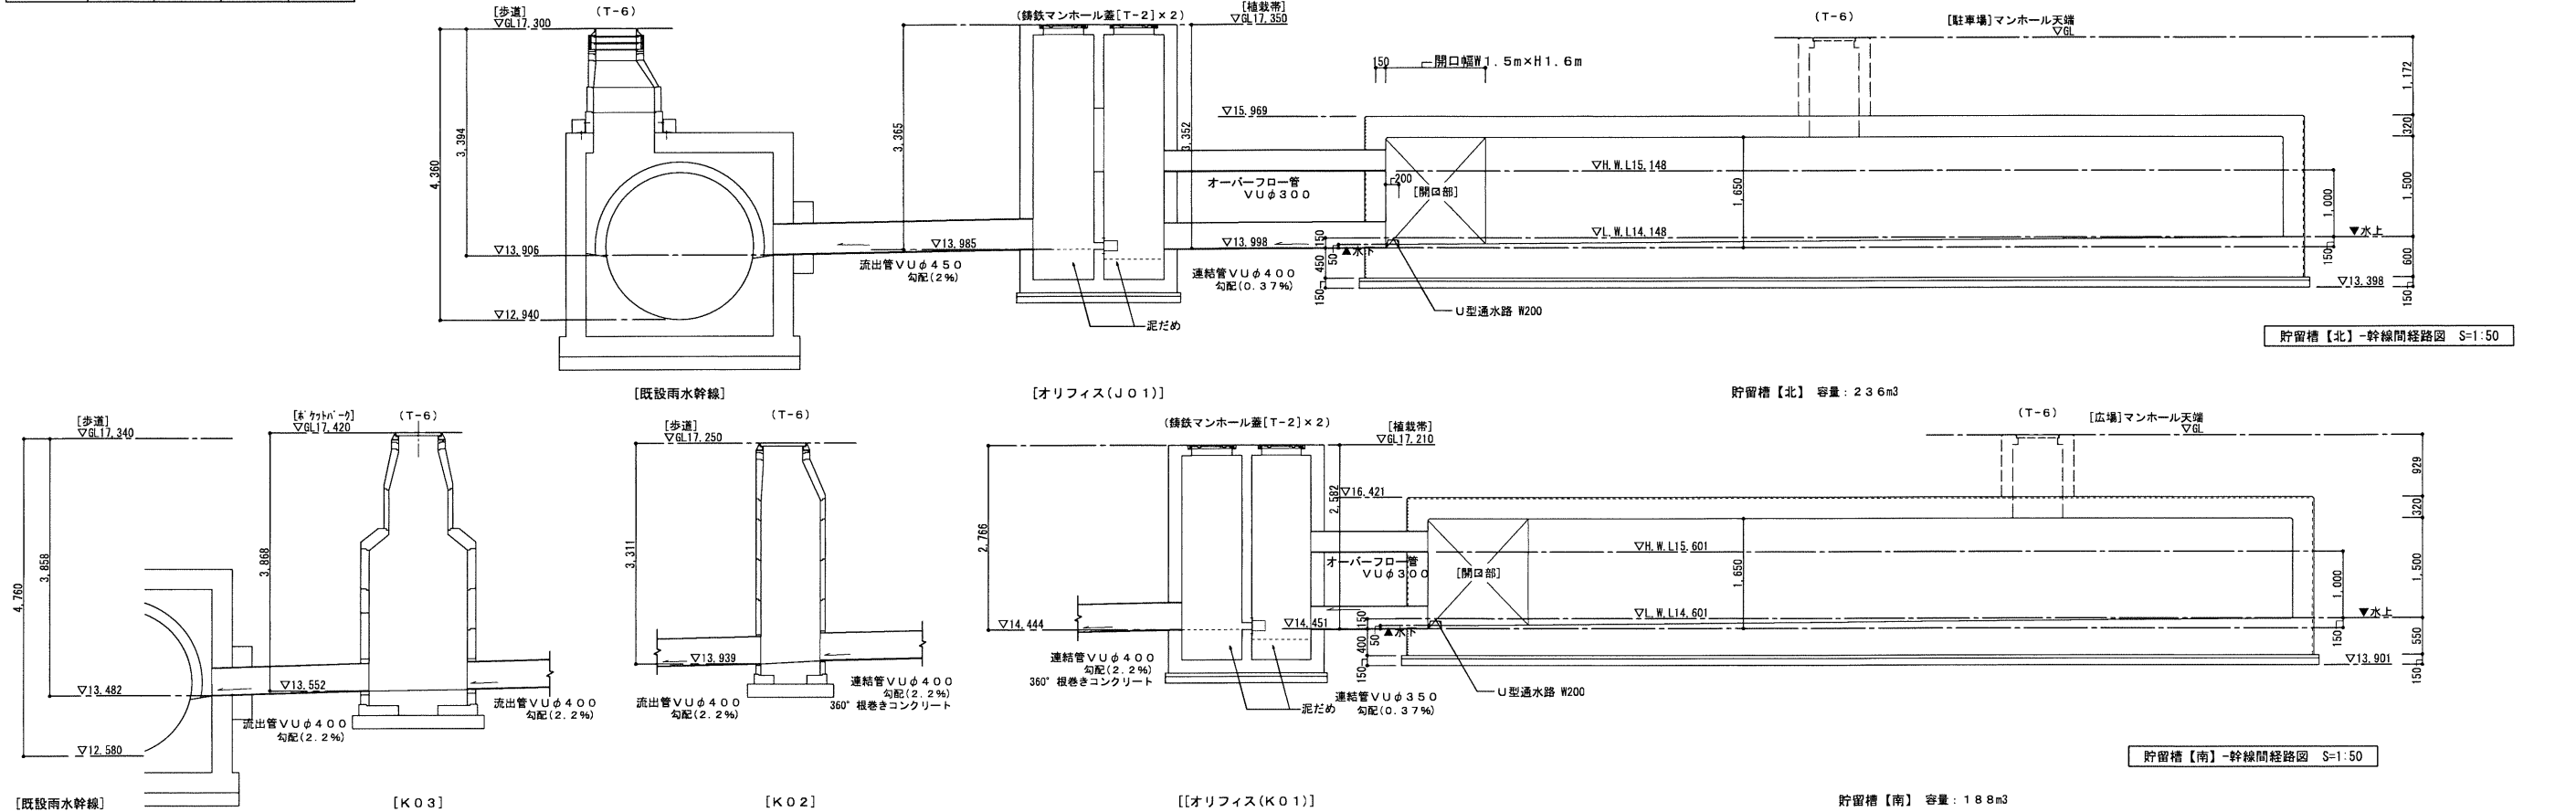

【共通事項】

・鉄筋仕様

SD295A

・コンクリート仕様

躯体：Fc-24-15-20(セメント：高炉セメントB種)

捨てコンクリート：呼-18-15-20

【凡 例】

▽17.350

：各計画レベルを示す

▽17.160[現]

：現況レベルを示す

(T-2)

：マンホール耐荷重種別を示す



：詳細図参照



：カッター切りを示す



：変成シリコン

工事名称

万崎建替公営住宅第二期建設工事

図面名称

オフィス樹詳細図01、経路図

A3縮尺

図示による

A1縮尺

図示による

堺市

建築都市局

建築部

図面番号

A / 153

原寸法



会所リスト																	会所リスト																
系統	樹番号	樹間 No.	樹天端高 (m)	流入管底高 (m)	流出管底高 (m)	樹底高 (m)	樹深さ (H) (m)	樹底-管底 (m)	樹 仕 様	樹 蓋 仕 様	流入管径 (φ)	流出管径 (φ)	樹間距離 (m)	配管勾配 (0/100)	パイプ番号 仕様	備 考	系統	樹番号	樹間 No.	樹天端高 (m)	流入管底高 (m)	流出管底高 (m)	樹底高 (m)	樹深さ (H) (m)	樹底-管底 (m)	樹 仕 様	樹 蓋 仕 様	流入管径 (φ)	流出管径 (φ)	樹間距離 (m)	配管勾配 (0/100)	パイプ番号 仕様	備 考
A	A 0 1		17.080	—	16.760	16.550	0.420	0.100	雨水樹 (D-1) [既製品] □300×300×H420	コンクリート蓋	—	VPφ100	—	—	(R/7)	【第1樹】	D 0 5	D04 → D05	16.980	16.240	16.230	16.080	0.900	0.150	V型街渠樹 (現場打ち) □650×500×H900	鋼鉄製V形グレーチング蓋 [T-6]	VUφ200	VUφ200	11.288	1/100	(R/7)	流入管：根巻補強 90°	
	A 0 2	A01 → A02	17.065	16.654	16.640	16.465	0.600	0.175	雨水樹 (D-2) [既製品] □300×300×H600	コンクリート蓋	VPφ100	VPφ100	11.416	1/100	(R/7)		D 0 6		17.166	—	16.676	16.476	0.690	0.200	雨水樹 (D-4) [既製品] □350×350×H690	コンクリート蓋	—	VPφ100	—	—	(R/7)	【第1樹】	
	A 0 3		17.086	—	16.586	16.486	0.600	0.100	L型側溝雨水樹 (1) (現場打ち) □400×300×H600	鋼製グレーチング蓋 [T-2.5] (鋼鉄製メッキ板目/ノンスリップ)	—	VPφ100	—	—	(R/7)		D 0 7	D05 → D07	17.011	16.111 16.594	16.061	15.811	1.200	0.250	V型街渠樹 (現場打ち) □650×500×H1,200	鋼鉄製V形グレーチング蓋 [T-6]	VUφ200 VPφ100	VUφ200	11.830 8.199	1/100 1/100	(R/5)		
	A 0 4		17.200	—	16.750	16.600	0.600	0.150	現場打ち集水樹 (1) □450×450×H600	鋼製グレーチング蓋 [T-6] (鋼鉄製メッキ板目/ノンスリップ)	—	VPφ150	—	—	(R/6)	【第1樹】 流出管：根巻補強 90°	D 0 8		17.320	—	17.020	16.830	0.490	0.190	雨水樹 (D-3) [既製品] □350×350×H490	コンクリート蓋	—	VPφ100	—	—	(R/7)	【第1樹】	
	A 0 5	A03 → A05	17.123	16.548 16.703	16.448	16.223	0.900	0.225	現場打ち集水樹 (1) □600×600×H900	鋼製グレーチング蓋 [T-6] (鋼鉄製メッキ板目/ノンスリップ)	VPφ100 VPφ150	VPφ150	9.120 4.785 5.264	1/100 1/100 1/100	(R/6)	A04 流入管：根巻補強 90°	D 0 9	D08 → D09	17.320	16.957	16.947	16.830	0.490	0.117	雨水樹 (D-3) [既製品] □350×350×H490	コンクリート蓋	VPφ100	VPφ100	6.300	1/100	(R/7)		
	A 0 6		17.120	—	16.620	16.520	0.600	0.100	L型側溝雨水樹 (1) (現場打ち) □400×300×H600	鋼製グレーチング蓋 [T-2.5] (鋼鉄製メッキ板目/ノンスリップ)	—	VPφ100	—	—	(R/7)	【第1樹】	D 1 0	D09 → D10	17.330	16.915	16.880	16.730	0.600	0.150	現場打ち集水樹 (1) □450×450×H600	鋼製グレーチング蓋 [T-2] (鋼鉄製メッキ板目/ノンスリップ)	VPφ100	VPφ100	3.145	1/100	(R/7)		
	A 0 7		17.215	—	16.765	16.615	0.600	0.150	現場打ち集水樹 (1) □450×450×H600	鋼製グレーチング蓋 [T-6] (鋼鉄製メッキ板目/ノンスリップ)	—	VPφ150	—	—	(R/6)	【第1樹】	D 1 1		17.265	—	16.965	16.775	0.490	0.190	雨水樹 (D-3) [既製品] □350×350×H490	コンクリート蓋	—	VPφ100	—	—	(R/7)	【第1樹】	
																	D 1 2	D11 → D12	17.265	16.902	16.892	16.775	0.490	0.117	雨水樹 (D-3) [既製品] □350×350×H490	コンクリート蓋	VPφ100	VPφ100	6.300	1/100	(R/7)		
	A 0 8	A05 A06 → A08 A07	17.180	16.324 16.575 16.654	16.310	16.130	1.050	0.180	現場打ち集水樹 (1) □600×600×H1,050	鋼製グレーチング蓋 [T-6] (鋼鉄製メッキ板目/ノンスリップ)	VPφ150 VPφ100 VPφ150	VUφ200 VPφ100	12.337 4.750 11.925	1/100 1/100 1/100	(R/6)		D 1 3	D10 → D13	17.290	16.793 16.840	16.690	16.540	0.750	0.150	現場打ち集水樹 (1) □600×600×H750	鋼製グレーチング蓋 [T-2] (鋼鉄製メッキ板目/ノンスリップ)	VPφ100 VPφ100	VPφ150	8.669 5.168	1/100 1/100	(R/6)		
	A 0 9	A08 → A09	17.200	16.218	16.205	16.000	1.200	0.205	現場打ち集水樹 (1) □600×600×H1,200	鋼製グレーチング蓋 [T-6] (鋼鉄製メッキ板目/ノンスリップ)	VPφ150	VPφ150	9.139	1/100	(R/7)		D 1 4	D13 → D14	17.290	16.550	16.515	16.365	0.900	0.150	現場打ち集水樹 (1) □600×600×H900	鋼製グレーチング蓋 [T-2] (鋼鉄製メッキ板目/ノンスリップ)	VPφ150	VPφ150	13.971	1/100	(R/6)		
	A 1 0		17.173	—	16.673	16.573	0.600	0.100	L型側溝雨水樹 (1) (現場打ち) □400×300×H600	鋼製グレーチング蓋 [T-2.5] (鋼鉄製メッキ板目/ノンスリップ)	—	VPφ100	—	—	(R/7)	【第1樹】	D 1 5		17.300	—	16.822	16.610	0.690	0.212	雨水樹 (D-4) [既製品] □350×350×H690	コンクリート蓋	—	VPφ100	—	—	(R/7)	【第1樹】	
	A 1 1	A09 → A11	17.250	16.088 16.756	16.070	15.900	1.350	0.170	現場打ち集水樹 (2) □800×800×H1,350	鋼製グレーチング蓋 [T-6] (鋼鉄製メッキ板目/ノンスリップ)	VPφ150 VPφ100	VPφ150	12.308 6.633	1/100 1/100	(R/7)		D 1 6	D15 → D16	17.300	16.720	16.710	16.610	0.690	0.258	雨水樹 (D-4) [既製品] □350×350×H690	コンクリート蓋	VPφ100	VPφ100	10.200	1/100	(R/7)		
	A 1 2		17.230	—	16.780	16.630	0.600	0.150	現場打ち集水樹 (1) □450×450×H600	鋼製グレーチング蓋 [T-6] (鋼鉄製メッキ板目/ノンスリップ)	—	VPφ150	—	—	(R/6)	【第1樹】	D 1 7		17.350	—	17.000	16.750	0.600	0.250	現場打ち集水樹 (1) □450×450×H600	鋼製グレーチング蓋 [T-6] (鋼鉄製メッキ板目/ノンスリップ)	—	VPφ100	—	—	(R/7)	【第1樹】	
	A 1 3	A11 → A13	17.250	15.910 16.626	15.900	15.750	1.500	0.150	現場打ち集水樹 (2) □800×800×H1,500	鋼製グレーチング蓋 [T-6] (鋼鉄製メッキ板目/ノンスリップ)	VPφ150 VPφ100	VUφ200	16.000 15.325	1/100 1/100	(R/7)		D 1 8		17.365	—	17.045	16.945	0.420	0.100	雨水樹 (D-1) [既製品] □300×300×H420	コンクリート蓋	—	VPφ100	—	—	(R/7)	【第1樹】	
A 1 4		17.265	—	16.875	16.775	0.490	0.100	雨水樹 (D-3) [既製品] □350×350×H490	コンクリート蓋	—	VPφ100	—	—	(R/7)	【第1樹】	D 1 9	D18 → D19	17.365	16.915	16.905	16.765	0.600	0.140	雨水樹 (D-2) [既製品] □300×300×H600	コンクリート蓋	VPφ100	VPφ100	12.945	1/100	(R/7)			
A 1 5	A13 A14 → 貯留槽 [北] A15 → 貯留槽 [北]	17.250 17.140	15.713 16.757 15.303	15.703 —	14.450 14.147	1.800 2.993	1.000 —	現場打ち集水樹 (2) コンクリート打放し	鋼製グレーチング蓋 [T-6] (鋼鉄製メッキ板目/ノンスリップ) —	VUφ200 VPφ100 HPφ200	VUφ200 —	18.690 11.719 7.737	1/100 1/100 1/100	(R/7) —		D 2 0	D17 → D20	17.350	16.850 16.880	16.840	16.600	0.750	0.240	現場打ち集水樹 (1) □600×600×H750	鋼製グレーチング蓋 [T-6] (鋼鉄製メッキ板目/ノンスリップ)	VPφ100 VPφ100	VPφ100	14.930 2.430	1/100 1/100	(R/6)			
B	B 0 1		17.221	—	16.781	16.621	0.600	0.160	L型側溝雨水樹 (1) (現場打ち) □400×300×H600	鋼製グレーチング蓋 [T-2.5] (鋼鉄製メッキ板目/ノンスリップ)	—	VPφ100	—	—	(R/7)	【第1樹】	D 2 1		17.365	—	17.045	16.945	0.420	0.100	雨水樹 (D-1) [既製品] □300×300×H420	コンクリート蓋	—	VPφ100	—	—	(R/7)	【第1樹】	
	B 0 2	B01 → B02	17.355	16.749	16.735	16.535	0.820	0.200	雨水樹 (D-6) [既製品] □400×400×H820	コンクリート蓋	VPφ100	VPφ150	3.530	1/100	(R/7)	流出管：根巻補強 90°	D 2 2	D21 → D22	17.365	16.914	16.904	16.765	0.600	0.139	雨水樹 (D-2) [既製品] □300×300×H600	コンクリート蓋	VPφ100	VPφ100	13.075	1/100	(R/7)		
	B 0 3	B02 → B03	17.230	16.678	16.668	16.480	0.750	0.188	V型街渠樹 (現場打ち) □650×500×H750	鋼鉄製V形グレーチング蓋 [T-6]	VPφ150	VPφ150	5.612	1/100	(R/7)	流出管：根巻補強 90°	D 2 3	D20 → D23	17.350	16.671 16.879	16.661	16.450	0.900	0.211	現場打ち集水樹 (1) □600×600×H900	鋼製グレーチング蓋 [T-6] (鋼鉄製メッキ板目/ノンスリップ)	VPφ100 VPφ100	VPφ150	16.830 2.430	1/100 1/100	(R/6)		
	B 0 4		17.357	—	16.967	16.867	0.490	0.100	雨水樹 (D-3) [既製品] □350×350×H490	コンクリート蓋	—	VPφ150	—	—	(R/7)	流出管：根巻補強 90°	D 2 4	D14 → D24	17.380	16.480 16.687 16.605	16.470	16.180	1.200	0.290	現場打ち集水樹 (1) □600×600×H1,200	鋼製グレーチング蓋 [T-6] (鋼鉄製メッキ板目/ノンスリップ)	VPφ150 VPφ100						

会所リスト																	会所リスト																
系統	枡番号	枡間 No.	枡天端高 (m)	流入管底高 (m)	流出管底高 (m)	枡底高 (m)	枡深さ (H) (m)	枡底-管底 (m)	樹 仕 様	樹 蓋 仕 様	流入管径 (φ)	流出管径 (φ)	枡間距離 (m)	配管勾配 (0/00)	パイプ番号仕様	備 考	系統	枡番号	枡間 No.	枡天端高 (m)	流入管底高 (m)	流出管底高 (m)	枡底高 (m)	枡深さ (H) (m)	枡底-管底 (m)	樹 仕 様	樹 蓋 仕 様	流入管径 (φ)	流出管径 (φ)	枡間距離 (m)	配管勾配 (0/00)	パイプ番号仕様	備 考
E	E 2 2		17.304	—	16.804	16.704	0.600	0.100	L型側溝雨水枡(1) (現場打ち) □400×300×H600	鋼製グレーチング蓋[T-2 5] (防鼠蓋取メッキ鋼目ノンスリップ)	—	VPφ125	—	—	 7	【第1期】 流出管：根巻補強 90°	J	J 0 1	貯留槽[北]	17.140	—	13.998	14.148	3.142	—	コンクリート打放し	鋼鉄製マンホール蓋[T-6]×2	—	VUφ300 VUφ400	—	—	A-150	
	E 2 3	E21 → E23	17.286	16.488 16.688	16.471	16.236	1.050	0.235	L型側溝雨水枡(2) (現場打ち) □400×450×H1,050	鋼製グレーチング蓋[T-2 5] (防鼠蓋取メッキ鋼目ノンスリップ)	VPφ125	VPφ150	11.400 11.580	1/100 1/100	 8	流入管：根巻補強 90°		J 0 1	貯留槽[北]	17.350	13.985	13.535	13.630	3.815	0.450	コンクリート打放し	鋼鉄製マンホール蓋[T-2]×2	VUφ300 VUφ400	3.205	0.37/100	A-153		
	E 2 4	E19 → E24	17.345	16.044 16.459	16.034	15.734	1.611	0.300	O号組立マンホール φ750×H1,490~1,630	鋼鉄製マンホール蓋[T-6] t50 (ノンスリップ仕様)	VUφ200 VPφ150	VUφ200	20.800 1.180	1/100 1/100	 15			J01 → 既設 貯留槽	17.300	13.906	—	12.940	4.360	—		鋼鉄製マンホール蓋[T-6] t50 (ノンスリップ仕様)	VUφ450	—	3.726	2/100	—		
	E 2 5	堅樋 → E25	17.368	16.885	16.875	16.678	0.690	0.197	雨水枡(D-4) [既製品] □350×350×H690	コンクリート蓋	VPφ100	VPφ100	—	—	 7	【第1期】	K		貯留槽[南]	17.350	—	14.451	14.601	2.899	—	コンクリート打放し	鋼鉄製マンホール蓋[T-6]×2	—	VUφ300 VUφ350	—	—	A-151	
	E 2 6	E25 → E26	17.334	16.761 16.885	16.751	16.644	0.690	0.107	雨水枡(D-4) [既製品] □350×350×H690	コンクリート蓋	VPφ100 VPφ100	VPφ100	11.400 —	1/100 —	 7			K 0 1	貯留槽[南]	17.210	14.444	14.444	13.994	3.216	0.450	コンクリート打放し	鋼鉄製マンホール蓋[T-2]×2	VUφ300 VUφ350	VUφ400	2.647	0.37/100	A-153	
	E 2 7	E26 → E27	17.300	16.637 16.885	16.627	16.480	0.820	0.147	雨水枡(D-6) [既製品] □400×400×H820	コンクリート蓋	VPφ100 VPφ100	VPφ125	—	—	 7			K 0 2	貯留槽[南]	17.250	13.989	13.939	13.639	3.611	0.300	1号組立マンホール φ900×H3,440~3,580	鋼鉄製マンホール蓋[T-6] t50 (ノンスリップ仕様)	VUφ400	VUφ400	20.659	2.2/100	 16	
	E 2 8	E24 → E28	17.278	15.806 16.615	15.796	15.496	1.782	0.300	O号組立マンホール φ750×H1,640~1,780	鋼鉄製マンホール蓋[T-6] t50 (ノンスリップ仕様)	VUφ200 VPφ125	VUφ200	22.800 1.175	1/100 1/100	 15		L	L 0 1	既設管	17.201	—	16.236	16.186	1.015	0.050	L型側溝雨水枡(3) (二次製品) □340×300×H1,015	鋼製グレーチング蓋[T-2 5] (防鼠蓋取メッキ鋼目ノンスリップ)	—	VPφ150	—	—	 7	【第1期】
	E 2 9		17.304	—	16.824	16.704	0.600	0.120	L型側溝雨水枡(1) (現場打ち) □400×300×H600	鋼製グレーチング蓋[T-2 5] (防鼠蓋取メッキ鋼目ノンスリップ)	—	VPφ125	—	—	 7	流出管：根巻補強 90°				17.263	15.460	—	—	—	—	—	—	—	—	—	—		
	E 3 0	E29 → E30	17.282	16.701	16.691	16.532	0.750	0.159	L型側溝雨水枡(2) (現場打ち) □400×450×H1,050	鋼製グレーチング蓋[T-2 5] (防鼠蓋取メッキ鋼目ノンスリップ)	VPφ125	VPφ125	12.300	1/100	 7	流出入管：根巻補強 90°																	
	E 3 1	E30 → E31	17.252	16.591	16.552	16.352	0.900	0.200	L型側溝雨水枡(2) (現場打ち) □400×450×H900	鋼製グレーチング蓋[T-2 5] (防鼠蓋取メッキ鋼目ノンスリップ)	VPφ125	VPφ125	9.980	1/100	 7	流入管：根巻補強 90°	M	M 0 1	既設管	17.010	—	15.910	15.810	1.200	0.150	現場打ち集水枡(1) □600×600×H1,200	鋼製グレーチング蓋[T-6] (防鼠蓋取メッキ鋼目ノンスリップ)	—	VPφ150	—	—	 7	【第1期】
	E 3 2	E31 → E32	17.220	16.441	16.424	16.320	0.900	0.104	L型側溝雨水枡(2) (現場打ち) □400×450×H900	鋼製グレーチング蓋[T-2 5] (防鼠蓋取メッキ鋼目ノンスリップ)	VPφ125	VPφ150	10.810	1/100	 8	流入管：根巻補強 90°																	
	E 3 3	E28 → E33	17.276	15.706 16.404	15.696	15.396	1.880	0.300	O号組立マンホール φ750×H1,790~1,930	鋼鉄製マンホール蓋[T-6] t50 (ノンスリップ仕様)	VUφ200 VPφ150	VUφ250	8.908 2.528	1/100 1/100	 15					17.150	14.950	—	—	—	—	—	—	—	—	—	—		
	E 3 4	E33 → E34	17.200	15.654	15.644	15.400	1.800	0.244	現場打ち集水枡(2) □800×800×H1,800	鋼製グレーチング蓋[T-6] (防鼠蓋取メッキ鋼目ノンスリップ)	VUφ250	VUφ250	4.144	1/100	 7		N	N 0 1	既設管	17.110	—	16.010	15.910	1.200	0.150	現場打ち集水枡(1) □600×600×H1,200	鋼製グレーチング蓋[T-6] (防鼠蓋取メッキ鋼目ノンスリップ)	—	VPφ150	—	—	 7	【第1期】
	貯留槽[南]	E34 → 貯留槽[南]	17.350	15.564	—	14.601	2.749		コンクリート打放し	—	VUφ250	—	3.289	1/100	—					17.150	14.950	—	—	—	—	—	—	—	—	—	—		
F	F 0 1	堅樋 → F01	17.365	17.000	16.990	16.765	0.600	0.225	雨水枡(D-2) [既製品] □300×300×H600	コンクリート蓋	VPφ75	VPφ100	—	—	 7	【第1期】	F	F 0 1	既設管	17.365	16.966	16.956	16.765	0.600	0.191	雨水枡(D-2) [既製品] □300×300×H600	コンクリート蓋	VPφ100	VPφ100	2.395	1/100	 7	
	F 0 2	F01 → F02	17.365	16.940 17.000	16.930	16.765	0.600	0.165	雨水枡(D-2) [既製品] □300×300×H600	コンクリート蓋	VPφ100 VPφ100	VPφ100	1.555 —	1/100 —	 7			F 0 2	既設管	17.365	16.940 17.000	16.930	16.765	0.600	0.165	雨水枡(D-2) [既製品] □300×300×H600	コンクリート蓋	VPφ100 VPφ100	VPφ100	8.820 —	1/100 —	 7	
	F 0 3	F02 → F03	17.365	16.841 17.000	16.831	16.675	0.690	0.156	雨水枡(D-4) [既製品] □350×350×H690	コンクリート蓋	VPφ100 VPφ100	VPφ100	—	—	 7			F 0 3	既設管	17.365	16.841 17.000	16.831	16.675	0.690	0.156	雨水枡(D-4) [既製品] □350×350×H690	コンクリート蓋	VPφ100 VPφ100	VPφ100	4.280 3.600	1/100 1/100	 7	
	F 0 4	F03 → F04	17.365	16.788 16.742	16.778	16.675	0.690	0.103	雨水枡(D-4) [既製品] □350×350×H690	コンクリート蓋	VPφ100	VPφ100	4.280	1/100	 7			F 0 4	既設管	17.365	16.788 16.742	16.778	16.675	0.690	0.103	雨水枡(D-4) [既製品] □350×350×H690	コンクリート蓋	VPφ100	VPφ100	3.600	1/100	 7	
	F 0 5	F04 → F05	17.365	16.698 17.000	16.686	16.545	0.820	0.187	雨水枡(D-6) [既製品] □400×400×H820	コンクリート蓋	VPφ100	VPφ100	3.600	1/100	 7			F 0 5	既設管	17.365	16.698 17.000	16.686	16.545	0.820	0.187	雨水枡(D-6) [既製品] □400×400×H820	コンクリート蓋						

[illegible]

DETAILL No.
R
S


V型街渠樹（現場打ち）


SCALE
(A1) S= 1/10
(A3) S= 1/20

DETAILL No.
R
S


注 記 ・ 備 考	[共通事項]				工事名称	万崎建替公営住宅第二期建設工事		
	- 鉄筋仕様（現場打ち） S D 2 9 5 A - コンクリート仕様（現場打ち） 呼-1 8-1 5-2 0				図面名称	外構（雨水排水）詳細図 O 1		
	〆：四周シーリング（変成シリコン）				A 3 縮尺	図示による	A 1 縮尺	図示による
					堺市 建築都市局 建築部	図面番号	A / 1 5 7	
					原寸法			

DETAIL No. R 9		L型側溝（現場打ち） SCALE (A1) S= 1/10 (A3) S= 1/20	DETAIL No. R 10		V字側溝 SCALE (A1) S= 1/10 (A3) S= 1/20	DETAIL No. R 11		U字側溝（１） SCALE (A1) S= 1/10 (A3) S= 1/20	DETAIL No. R 12		U字側溝（２） SCALE (A1) S= 1/10 (A3) S= 1/20																			
【特記事項】 ・路盤下締固めを行い、平坦にすること。			【特記事項】 ・路盤下締固めを行い、平坦にすること。			【特記事項】 ・路盤下締固めを行い、平坦にすること。			【特記事項】 ・路盤下締固めを行い、平坦にすること。																					
DETAIL No. R 13		組立マンホール蓋（ノンスリップ仕様）（参考図） SCALE (A1) S= 1/20 (A3) S= 1/40	DETAIL No. R 14		雨水幹線点検人孔マンホール蓋改修 SCALE (A1) S= 1/20 (A3) S= 1/40	DETAIL No. R 14a		雨水幹線点検人孔マンホール蓋改修 SCALE (A1) S= 1/20 (A3) S= 1/40	DETAIL No. R 14b		雨水幹線点検人孔マンホール蓋改修 SCALE (A1) S= 1/20 (A3) S= 1/40																			
※マンホール蓋は同等品とすること。 ・使用箇所：歩道部 ※調整リング等の施工方法は、参考「全国ユニホール工業会 施工マニュアル」に準じる。																														
注記・備考		<table><tr><td>工事名称</td><td colspan="3">万崎建替公営住宅第二期建設工事</td></tr><tr><td>図面名称</td><td colspan="3">外構（雨水排水）詳細図 O 2</td></tr><tr><td>A 3 縮尺</td><td>図示による</td><td>A 1 縮尺</td><td>図示による</td></tr><tr><td>堺市 建築都市局 建築部</td><td>図面番号</td><td colspan="2">A / 1 5 8</td></tr><tr><td>原寸法</td><td colspan="3">0 1 5 10 15 20 25m</td></tr></table>									工事名称	万崎建替公営住宅第二期建設工事			図面名称	外構（雨水排水）詳細図 O 2			A 3 縮尺	図示による	A 1 縮尺	図示による	堺市 建築都市局 建築部	図面番号	A / 1 5 8		原寸法	0 1 5 10 15 20 25m		
工事名称	万崎建替公営住宅第二期建設工事																													
図面名称	外構（雨水排水）詳細図 O 2																													
A 3 縮尺	図示による	A 1 縮尺	図示による																											
堺市 建築都市局 建築部	図面番号	A / 1 5 8																												
原寸法	0 1 5 10 15 20 25m																													

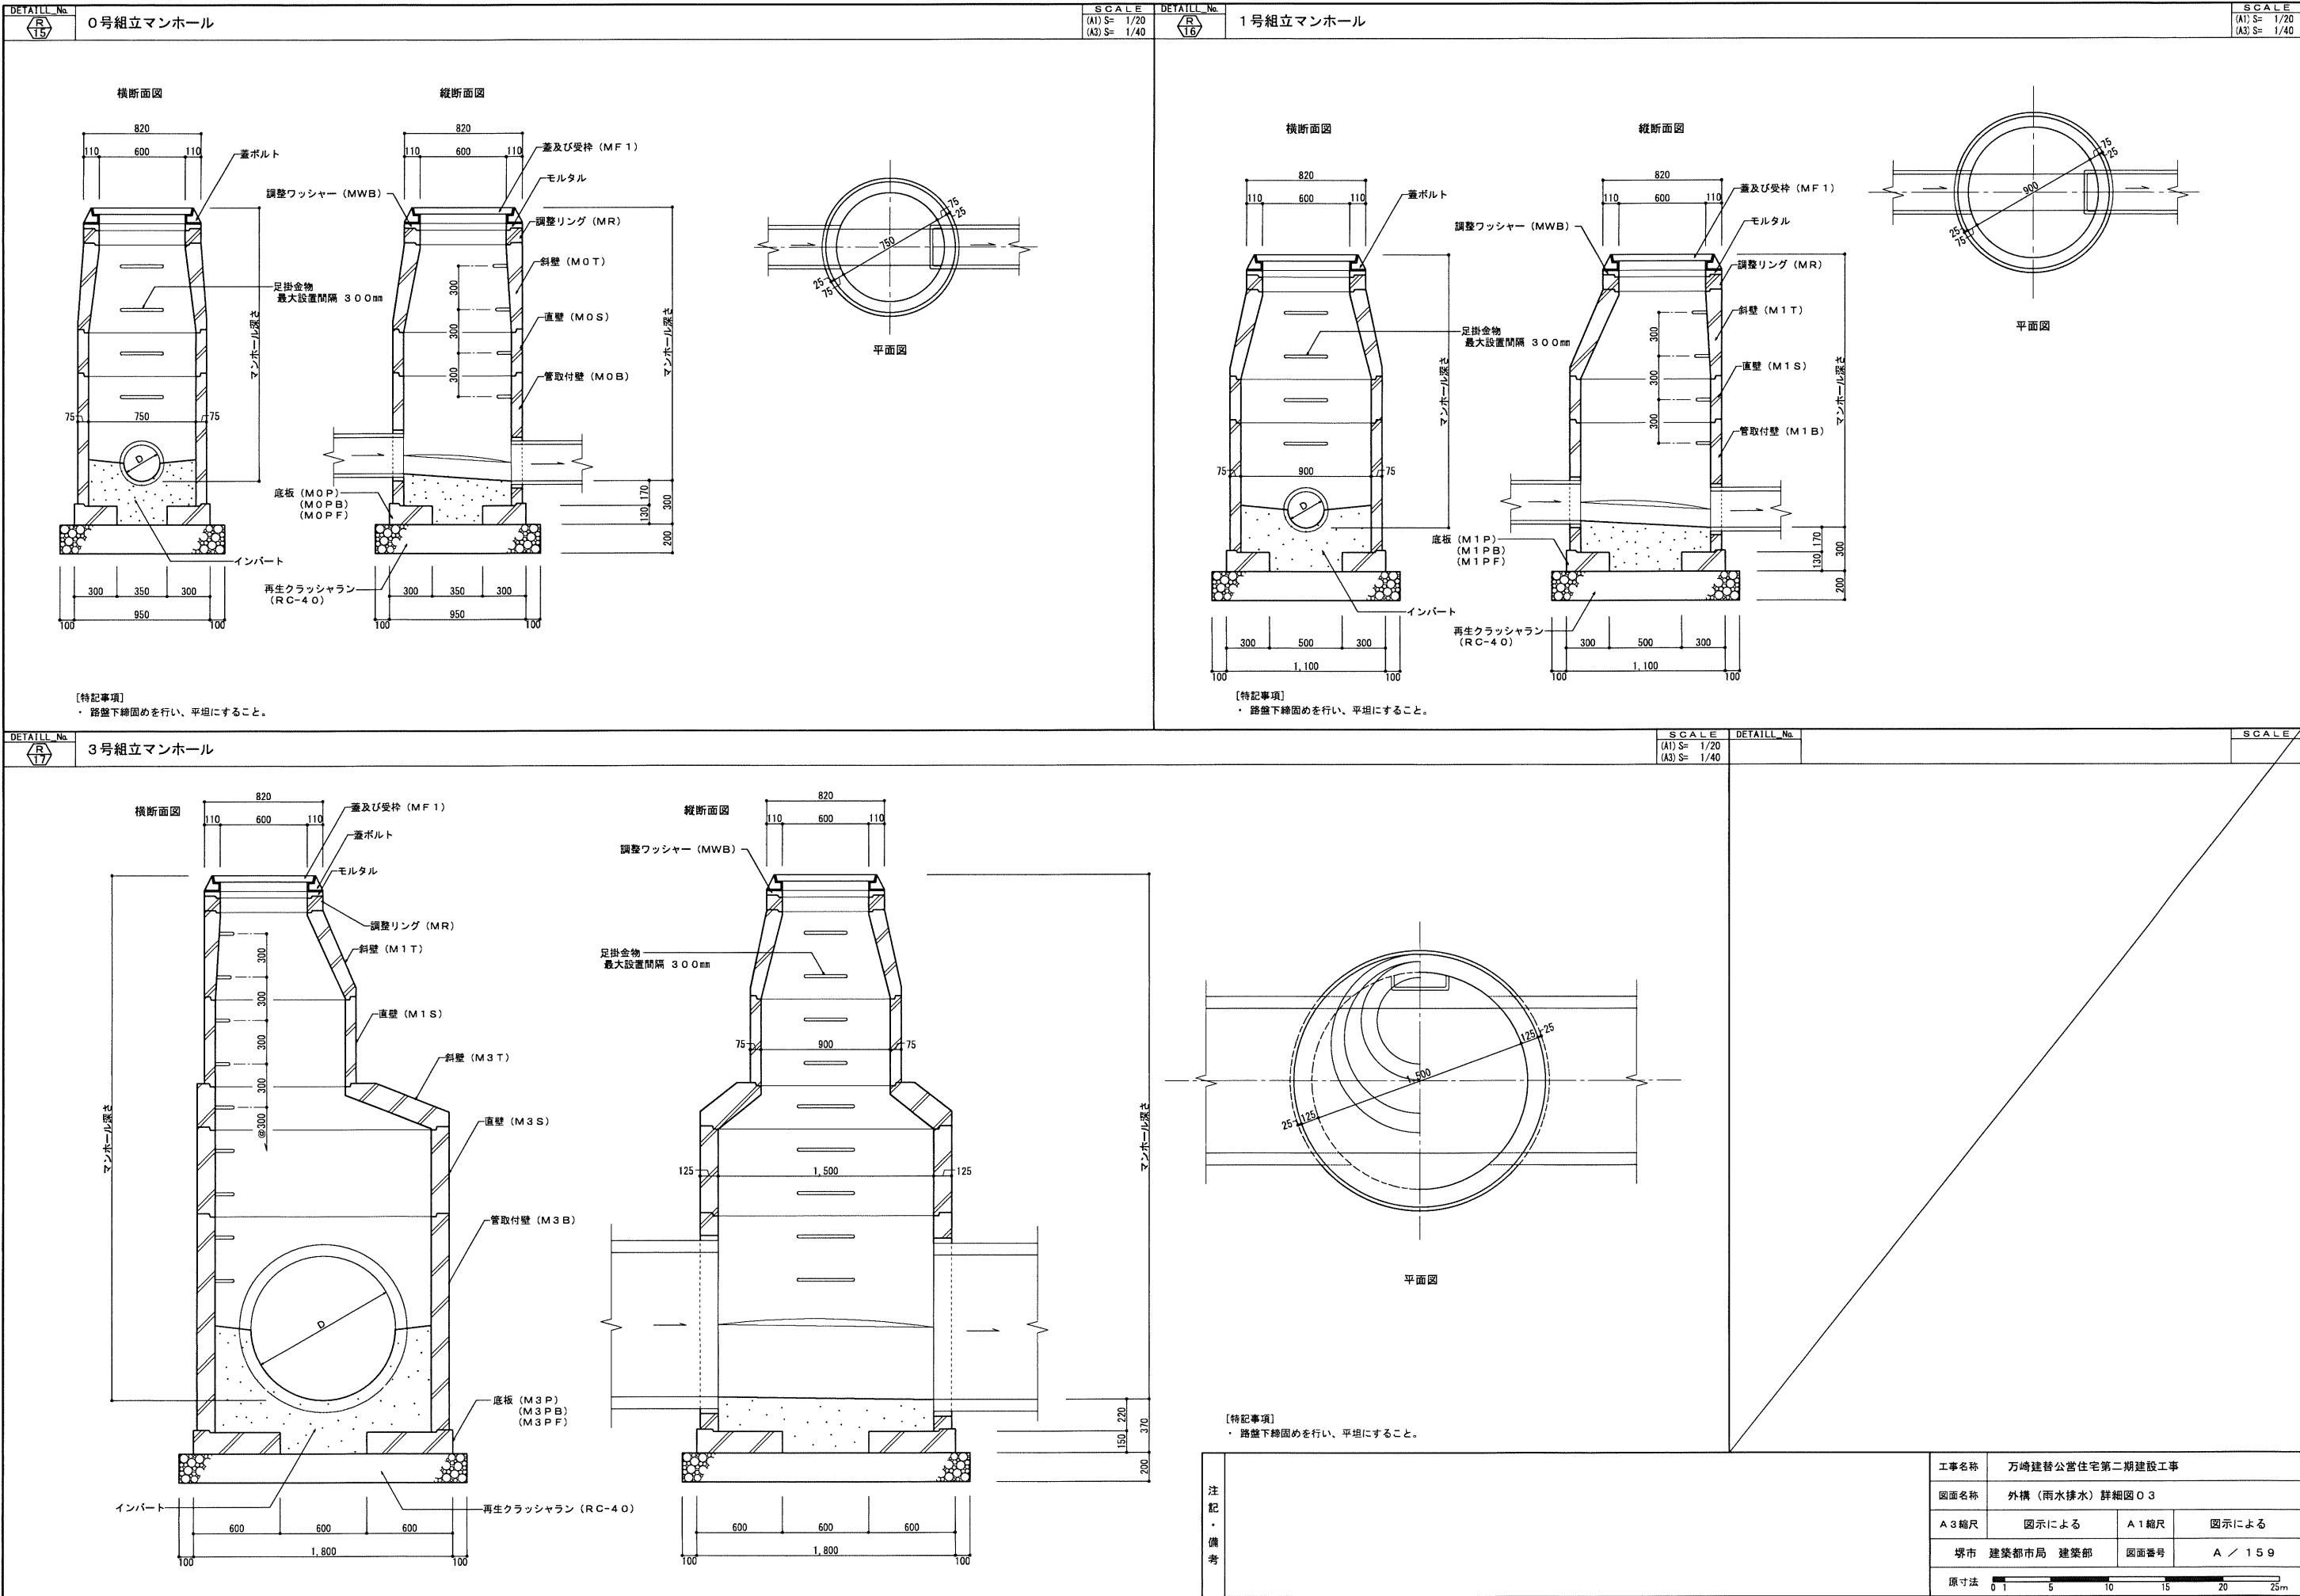

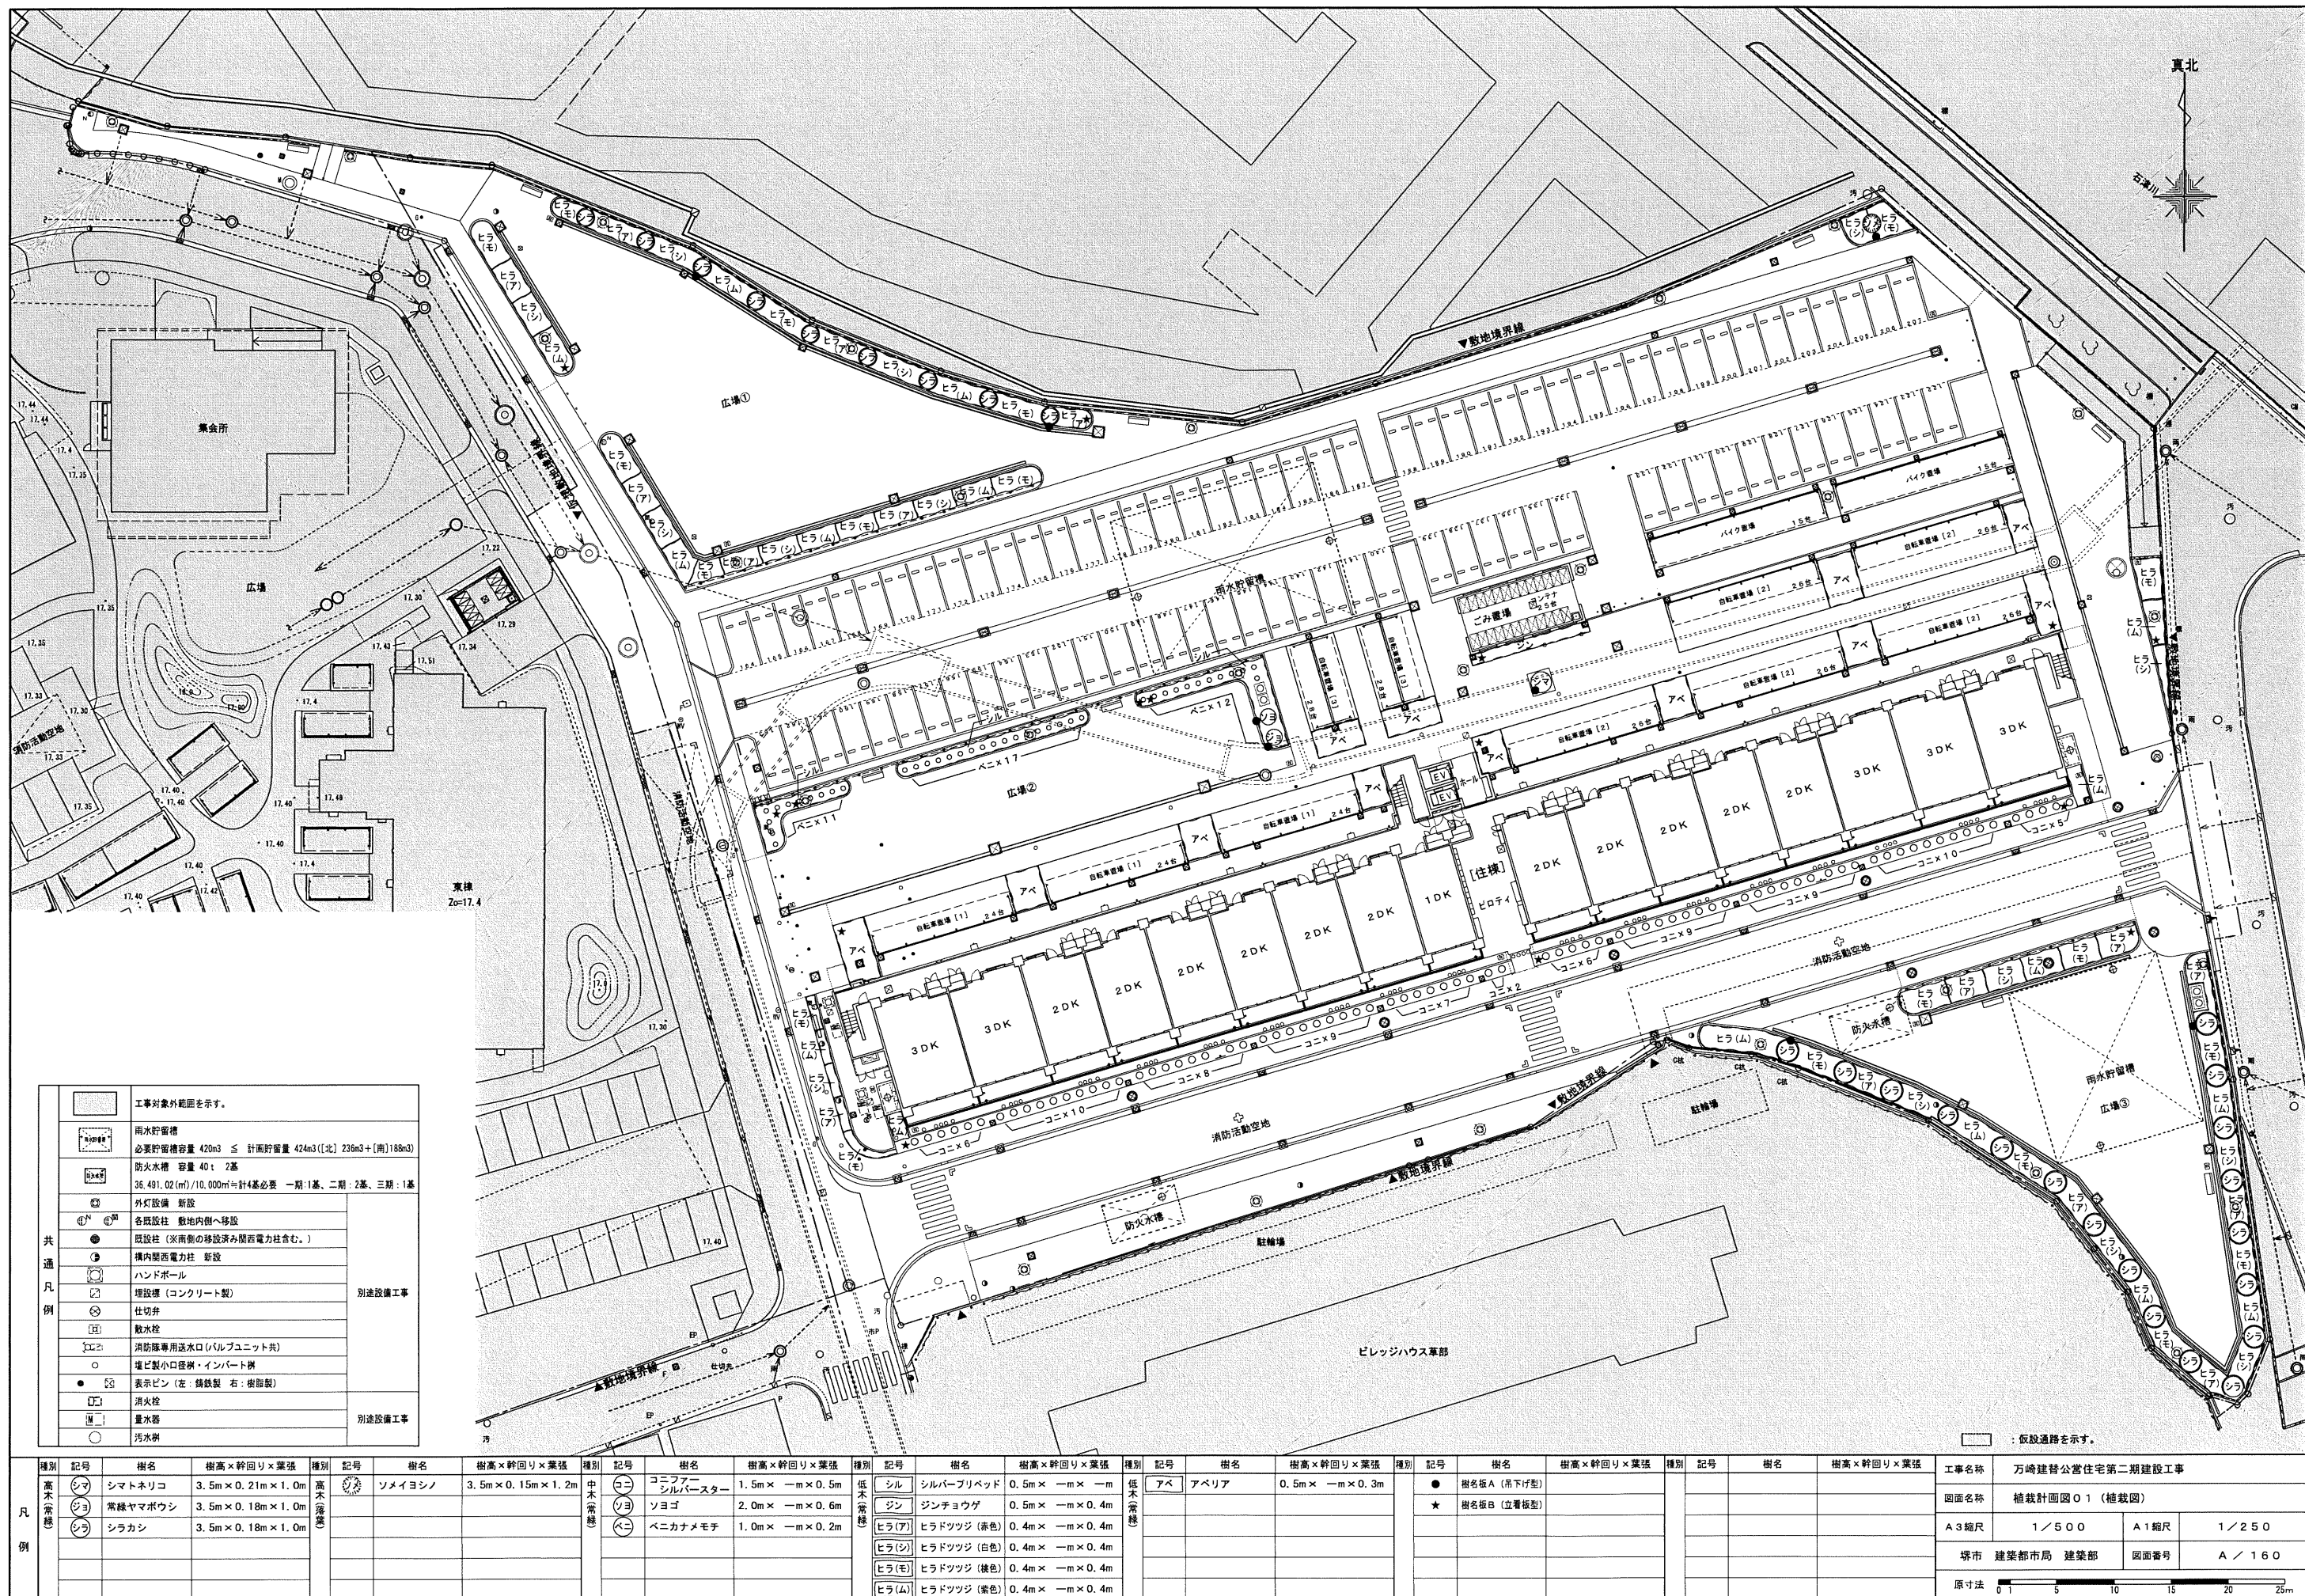

注 記 ・ 備 考	工事名称			万崎建替公営住宅第二期建設工事		
	図面名称			植栽計画図 02 (数量表・支柱図)		
	A 3縮尺		—		A 1縮尺	
	—		—		—	
	堺市 建築都市局 建築部		図面番号		A / 1 6 1	
原寸法						

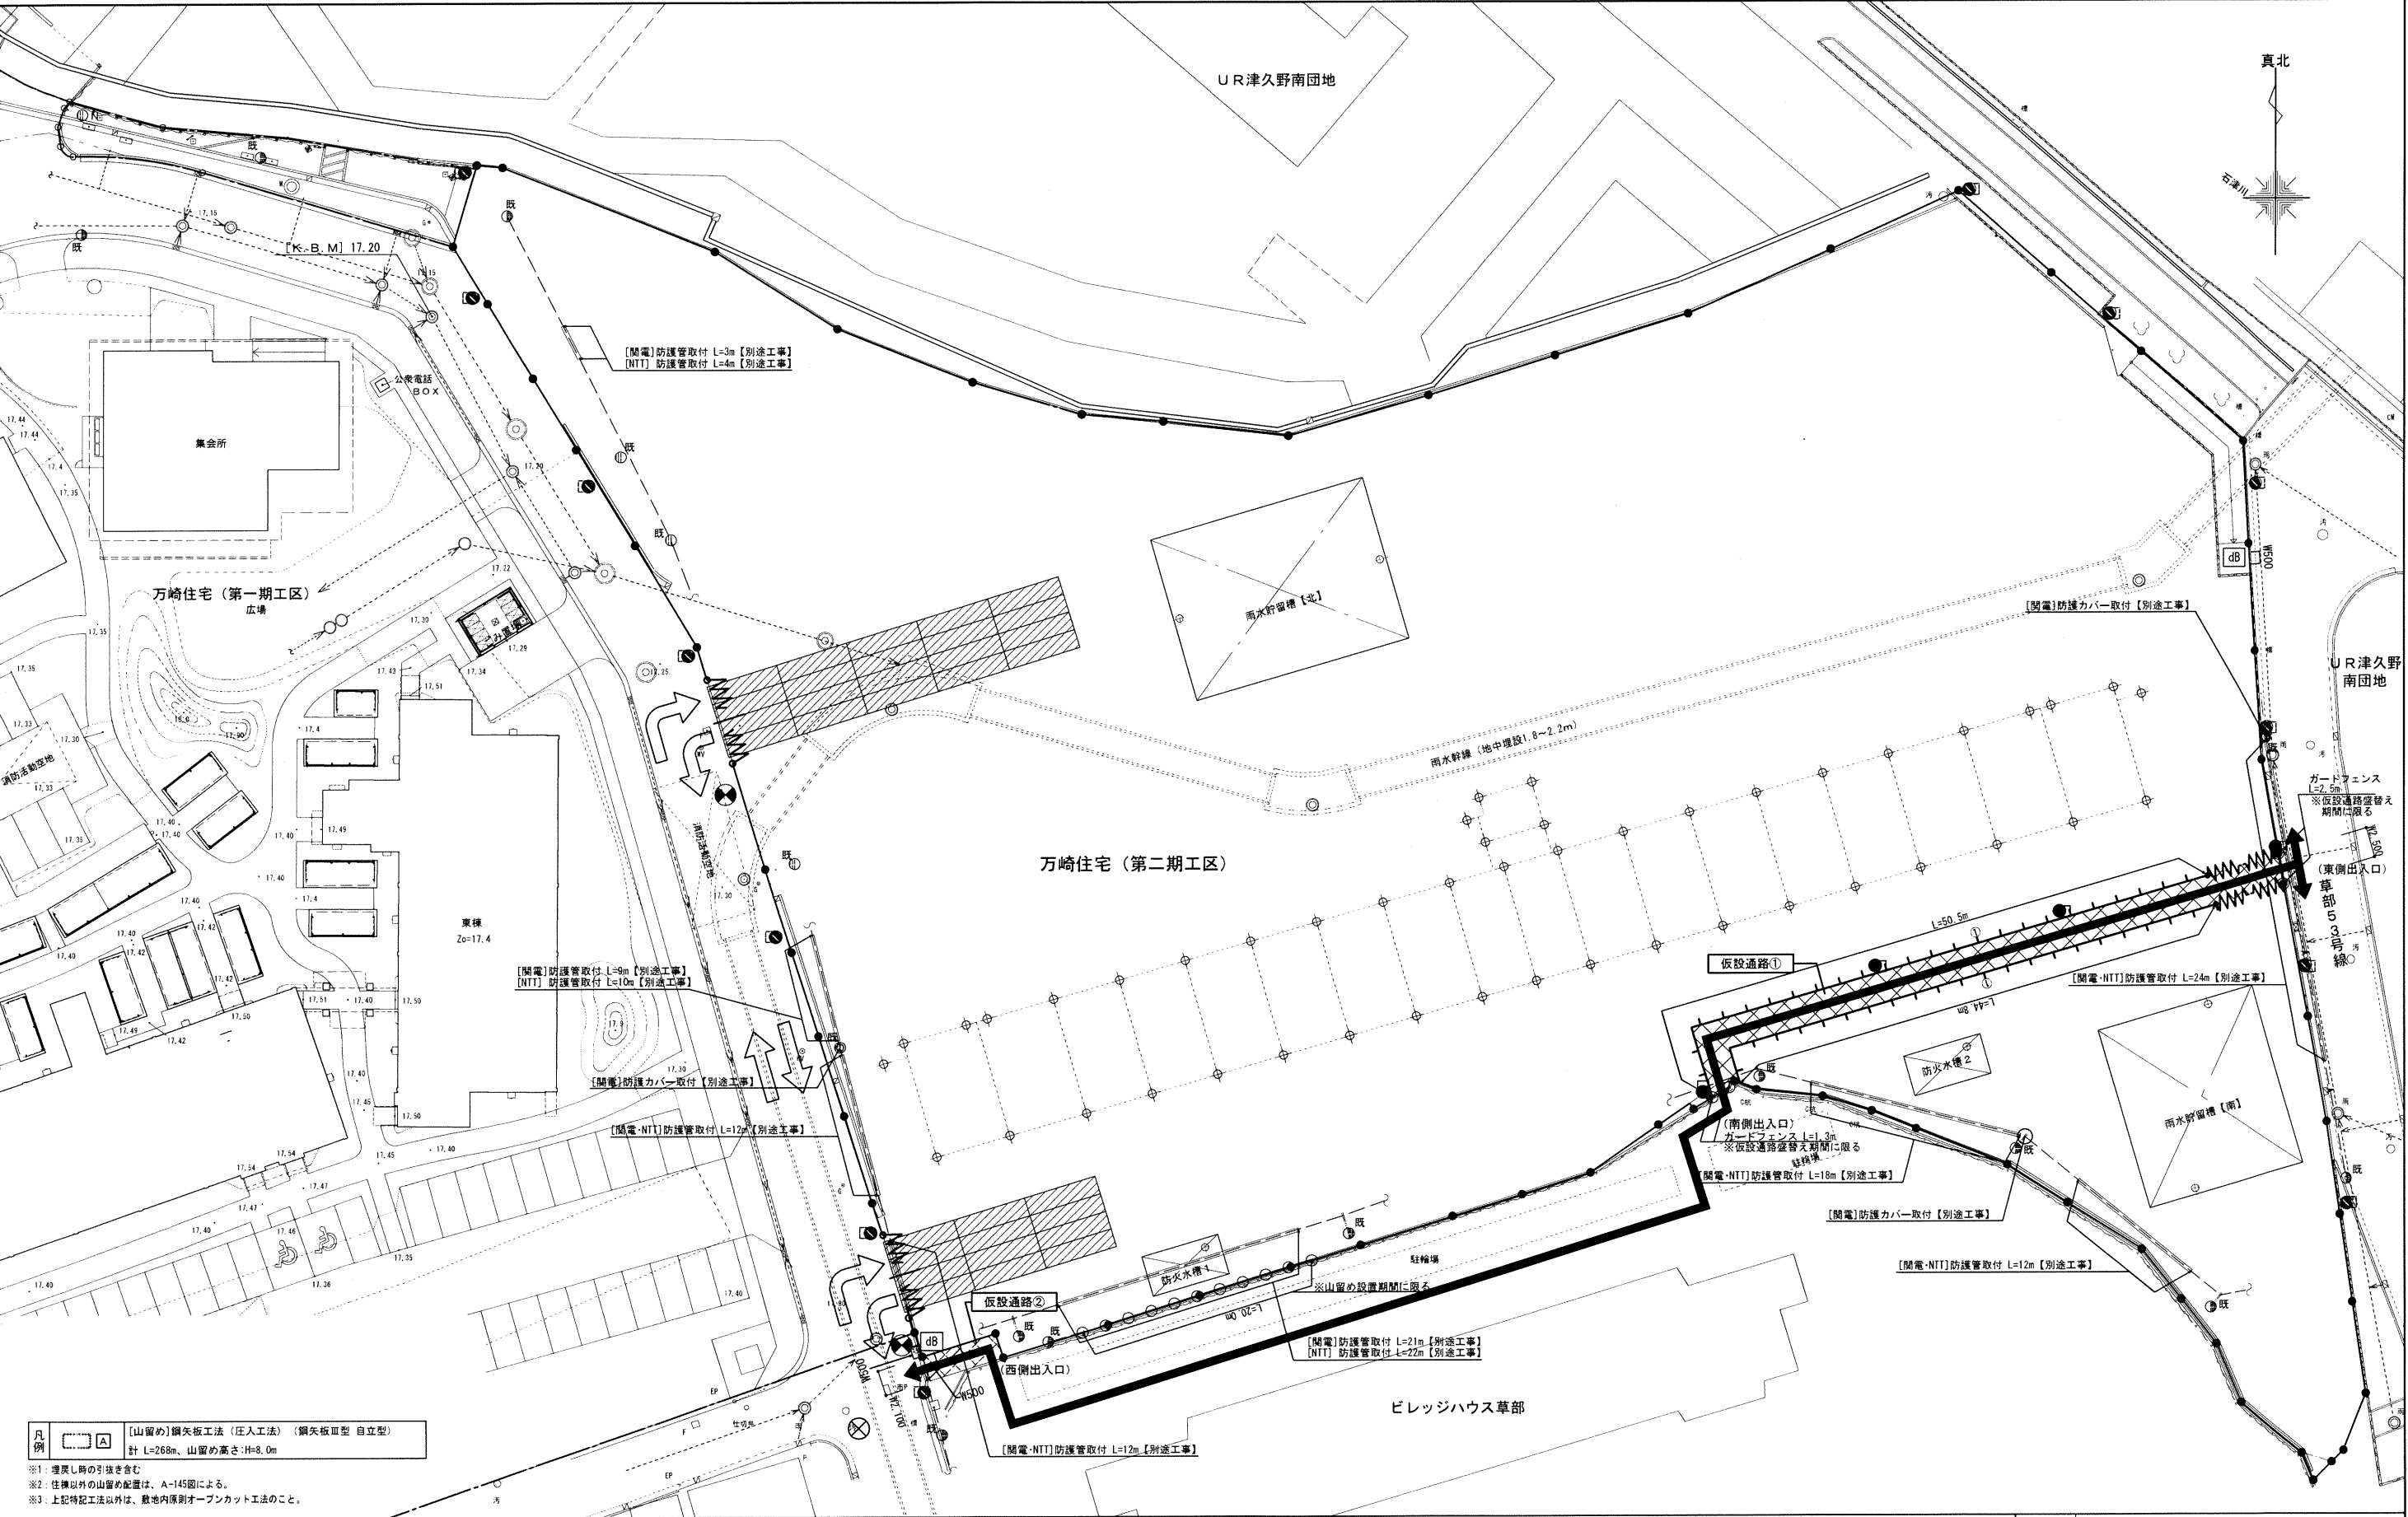

凡例 [山留め]鋼矢板工法(圧入工法) (鋼矢板型自立型)
計 L=268m、山留め高さ:H=8.0m

※1: 埋戻し時の引ききき
※2: 住棟以外の山留め配置は、A-145図による。
※3: 上記特記工法以外は、敷地内原則オープンカット工法のこと。

共通凡例
● 仮囲い: 万能鋼板 H=3.0m L=460m (存置) + 防音シート H=1.8m L=487m (新設)
万能鋼板 H=3.0m L=27.2m (盛替) + 防音シート H=1.8m L=20.0m (撤去・新設)
○ 仮囲い: ガードフェンス H=1.8m
範囲 仮設道路出入口: L=1.3m+2.5m 計3.8m (新設)
山留め範囲: L=20.0m (新設)
〰 パネルゲート (W7.2m×H4.5m) 計1箇所 (存置) 計1箇所 (盛替)
※敷地北側ゲートを南側に盛替え


工事車両通行経路
安全監視員(常駐) 計7人
安全監視員(スポット) 計50人
防犯灯(存置)
防犯灯 計4箇所 (存置) 【別途工事】


dB
W500
騒音振動表示装置 計2箇所 (新設) ※記録装置付
クリアパネル H=3.0m 計3箇所 (存置)
仮設道路① 計137㎡ (盛替) ※砕石 撤去・新設
仮設道路② 計13.3㎡ (存置)


①
仮設道路部ガードフェンス H=1.8m L=95.3m (盛替)
パネルキャスターゲート (W6.3m×H2.0m) 計2箇所 (盛替)
仮設道路歩行者経路
養生鉄板 (1,524×6,096×t22) 334㎡ (新設)


設備凡例
● 既設電力柱を示す
○ 移設対象関西電力柱及びNTT柱を示す
【特記事項】
・ガードフェンスは、単管下地にて控え設置の上、
上部養生シート、下部足場板による塞ぎとすること。

工事名称	万崎建替公営住宅第二期建設工事		
図面名称	[参考]仮設計計画図 (STEP1)		
A3縮尺	1 / 500	A1縮尺	1 / 250
堺市 建築都市局 建築部	図面番号	A / 163	
原寸法			

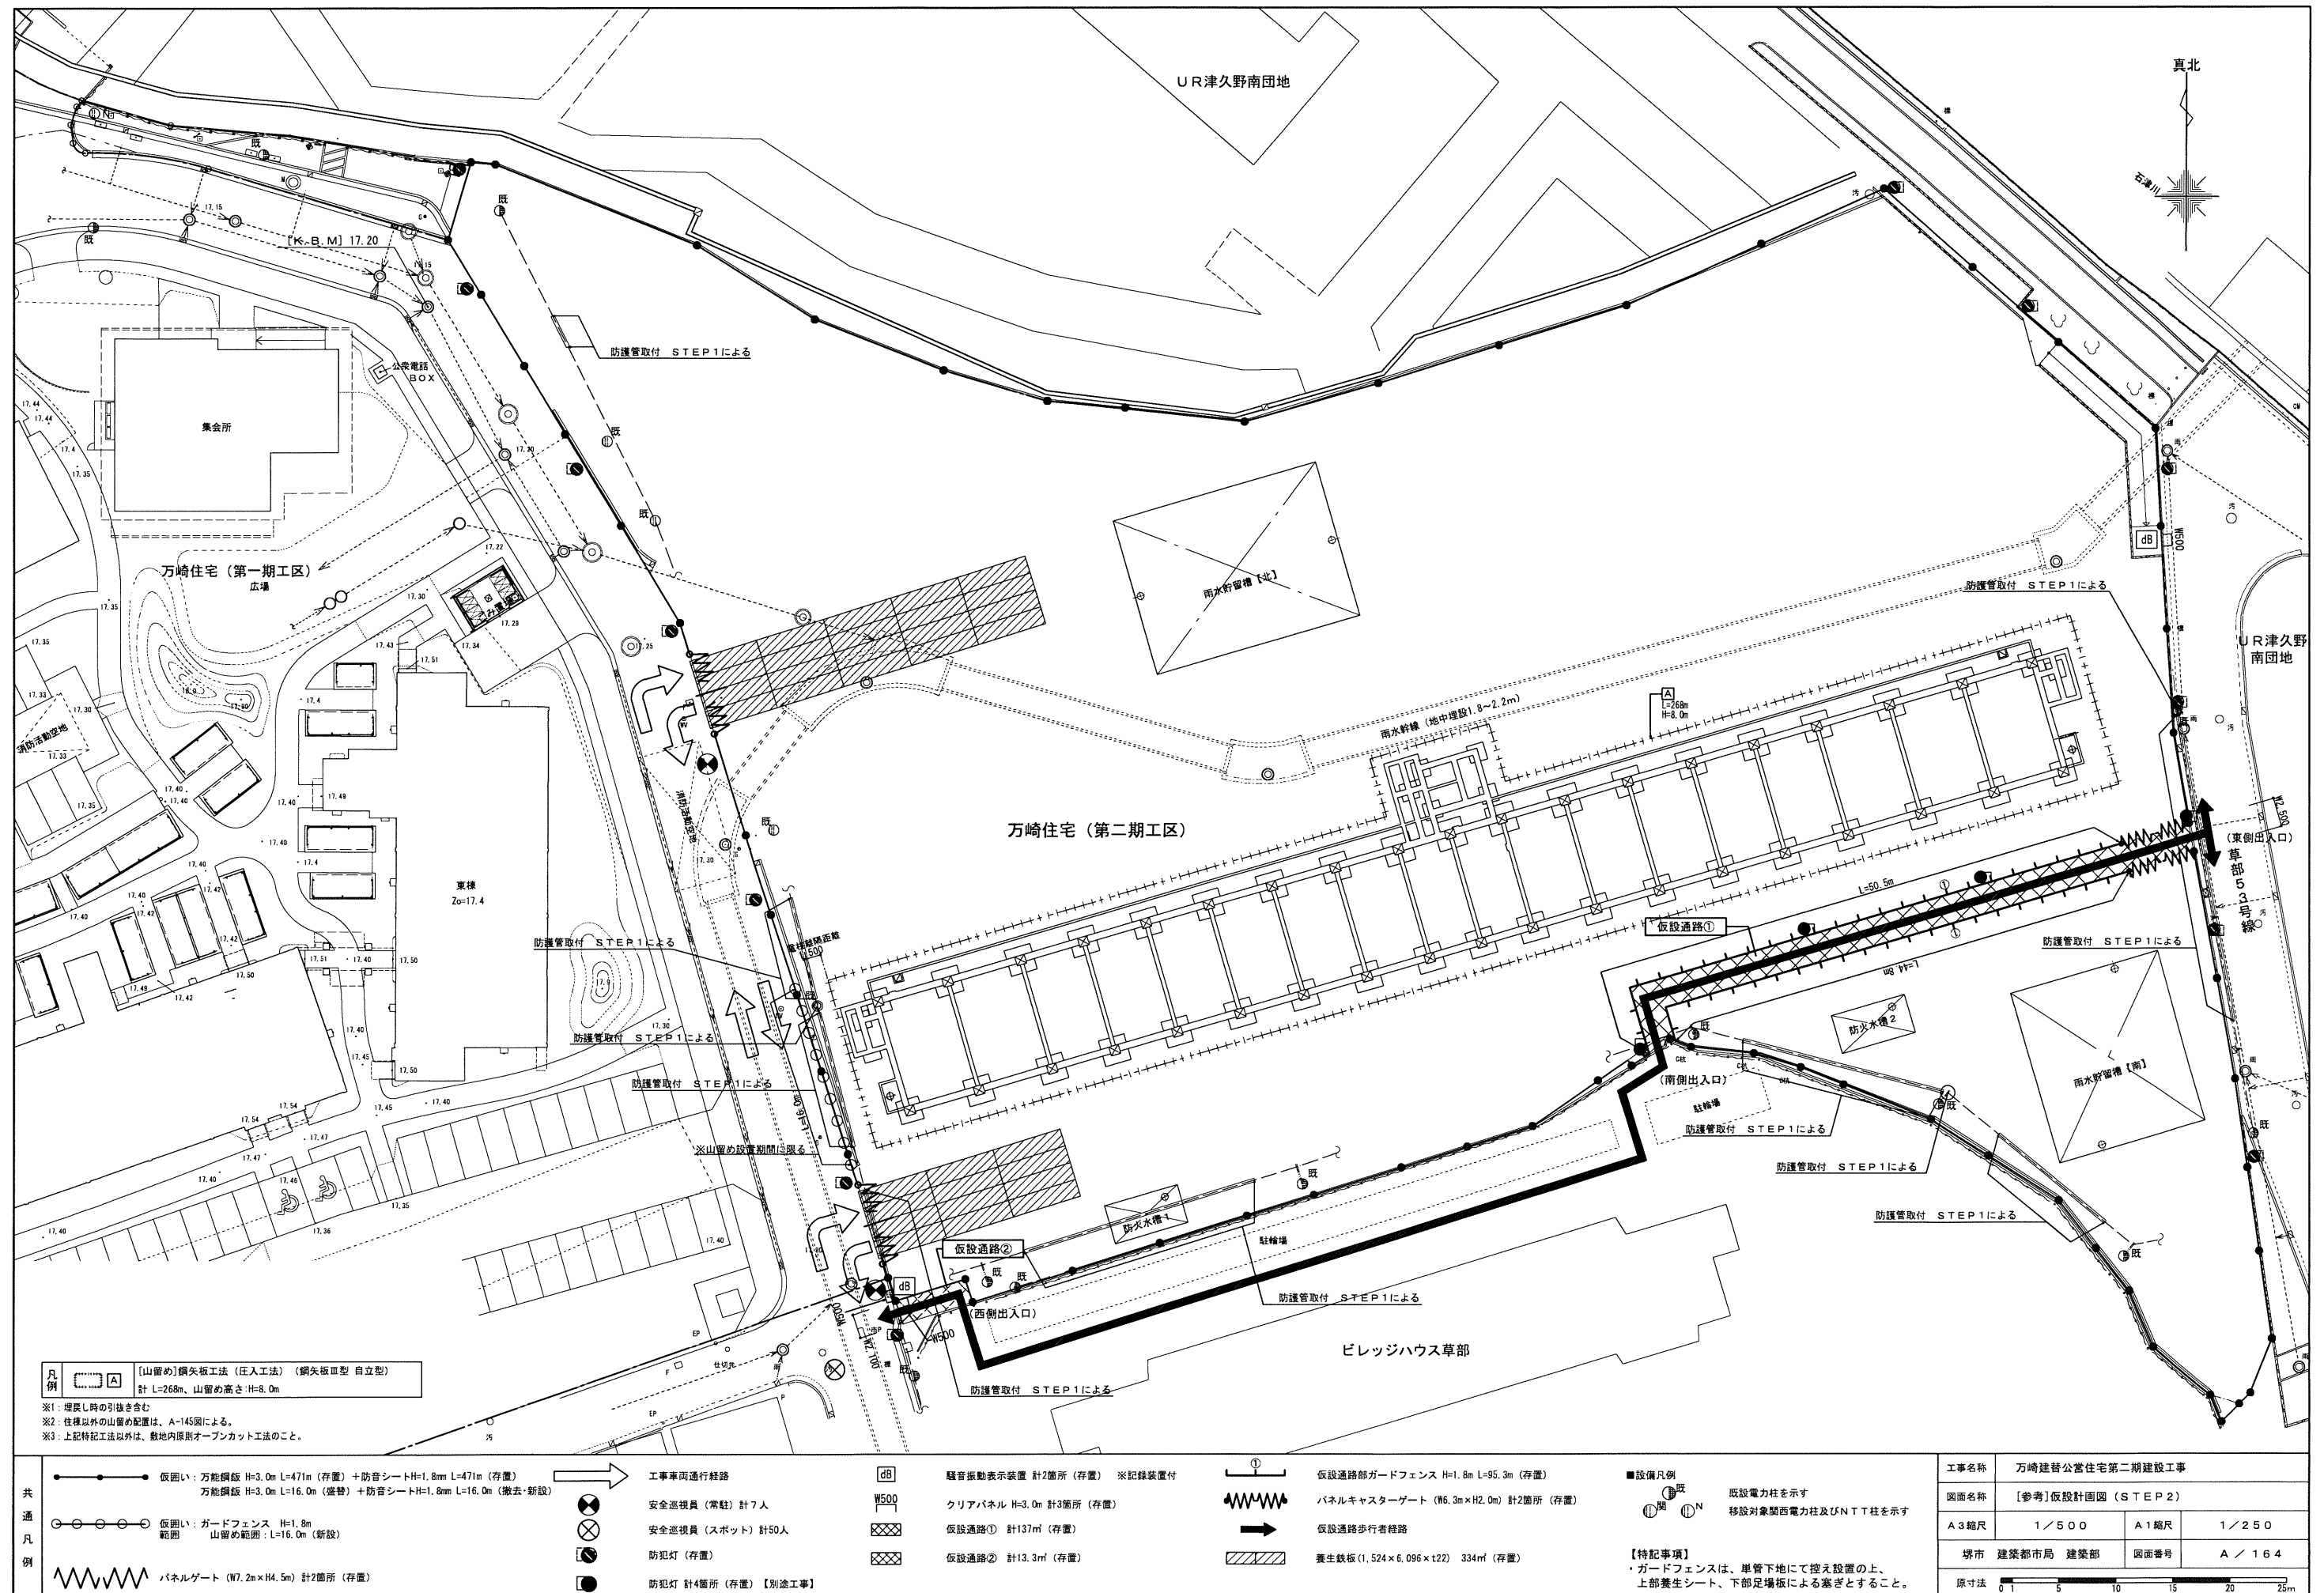


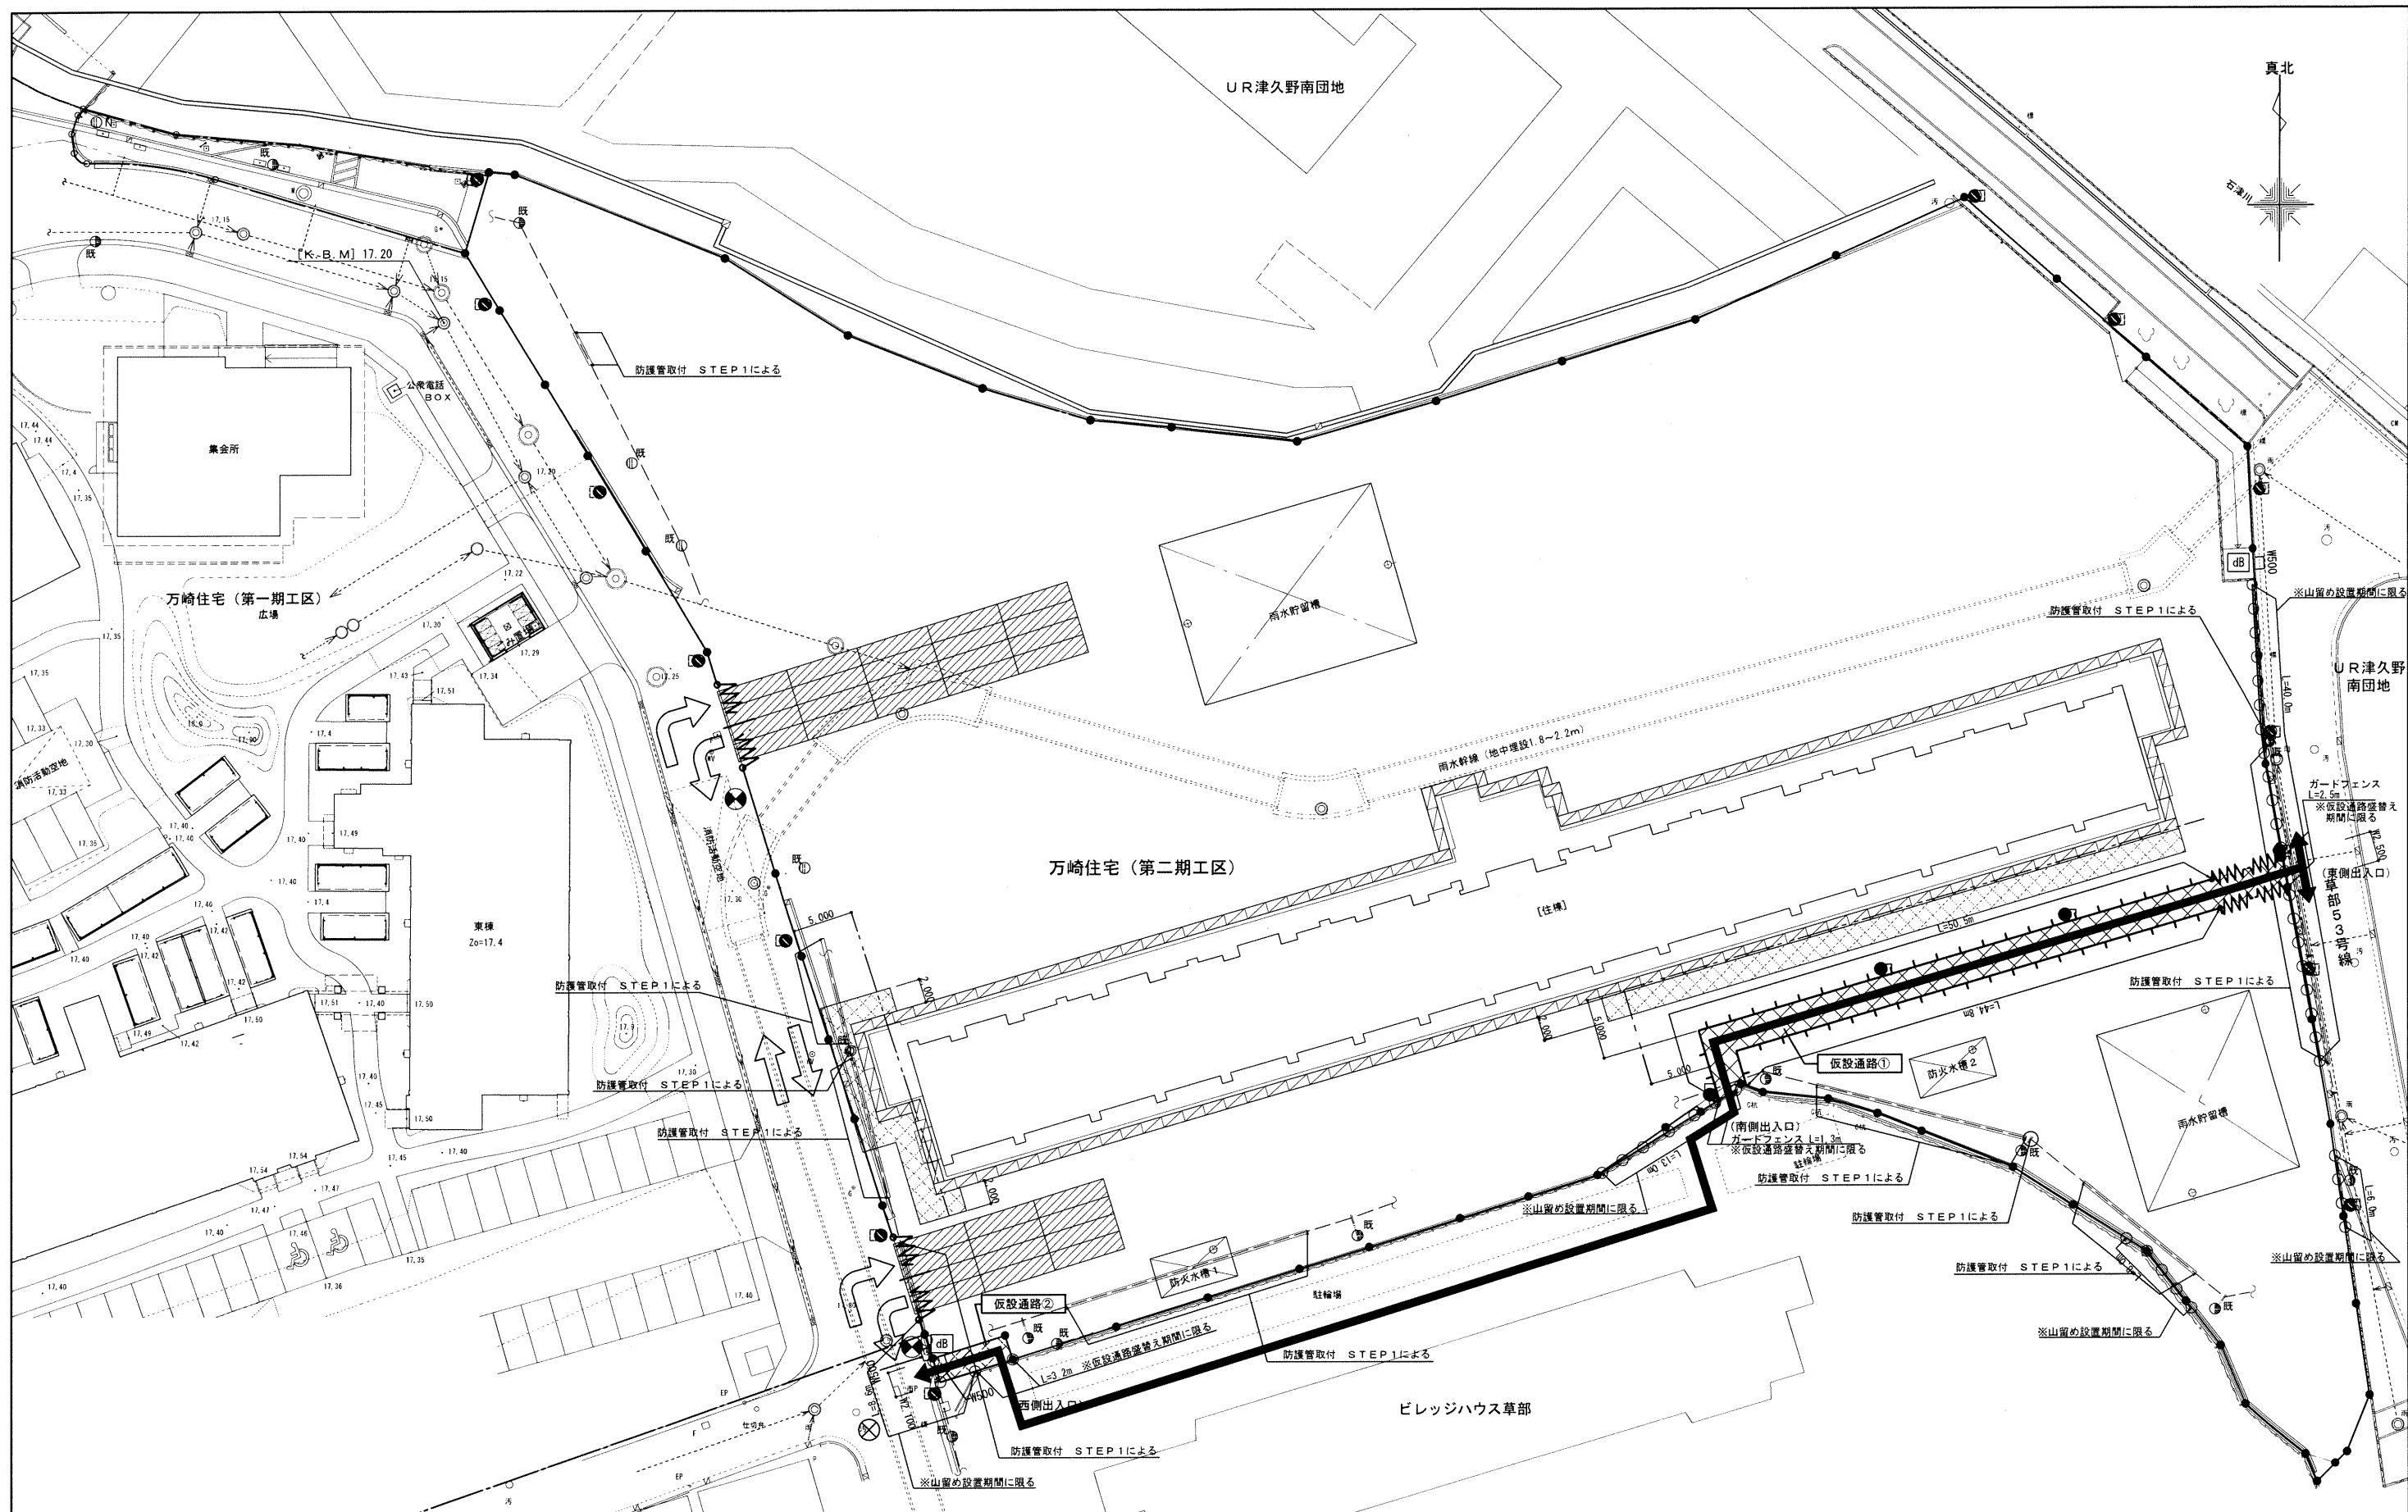

 共通 凡例	 仮囲い：万能鋼板 H=3.0m L=411m (存置) + 防音シート H=1.8m L=411m (存置) 万能鋼板 H=3.0m L=75.6m (盛替) + 防音シート H=1.8m L=75.6m (撤去・新設)			工事車両通行経路		 dB	騒音振動表示装置 計2箇所 (存置) ※記録装置付		 ①	仮設道路部ガードフェンス H=1.8m L=95.3m (盛替)		 養生鉄板 (1,524×6,096×t22) 334㎡ (存置)	工事名称 万崎建替公営住宅第二期建設工事					
	 仮囲い：ガードフェンス H=1.8m 仮設道路①出入口：L=1.3m+2.5m 計3.8m (新設) 仮設道路②出入口：L=3.2m (新設) 山留め範囲：L=8.6m+13.0m+8.0m+6.0m+40.0m 計75.6m (新設)			安全巡視員 (常駐) 計7人		 W500	クリアパネル H=3.0m 計3箇所 (存置)			パネルキャスターゲート (W6.3m×H2.0m) 計2箇所 (盛替)				■設備凡例  既設電力柱を示す  移設対象関西電力柱及びN.T.T.柱を示す 【特記事項】 ・ガードフェンスは、単管下地にて控え設置の上、 上部養生シート、下部足場板による塞ぎとすること。	図面名称 [参考] 仮設計画図 (STEP 3)			
	 パネルゲート (W7.2m×H4.5m) 計2箇所 (存置)			安全巡視員 (スポット) 計50人			仮設道路① 計137㎡ (盛替) ※砕石 撤去・新設			仮設道路歩行者経路						A3縮尺 1 / 500	A1縮尺 1 / 250	
				防犯灯 (存置)			仮設道路② 計13.3㎡ (盛替) ※砕石 撤去・新設			養生防護柵を示す L=76.5m (地上より5m、15mの高さに設置)								図面番号 A / 165
				防犯灯 計4箇所 (存置) 【別途工事】						養生防護柵設置基準線を示す								

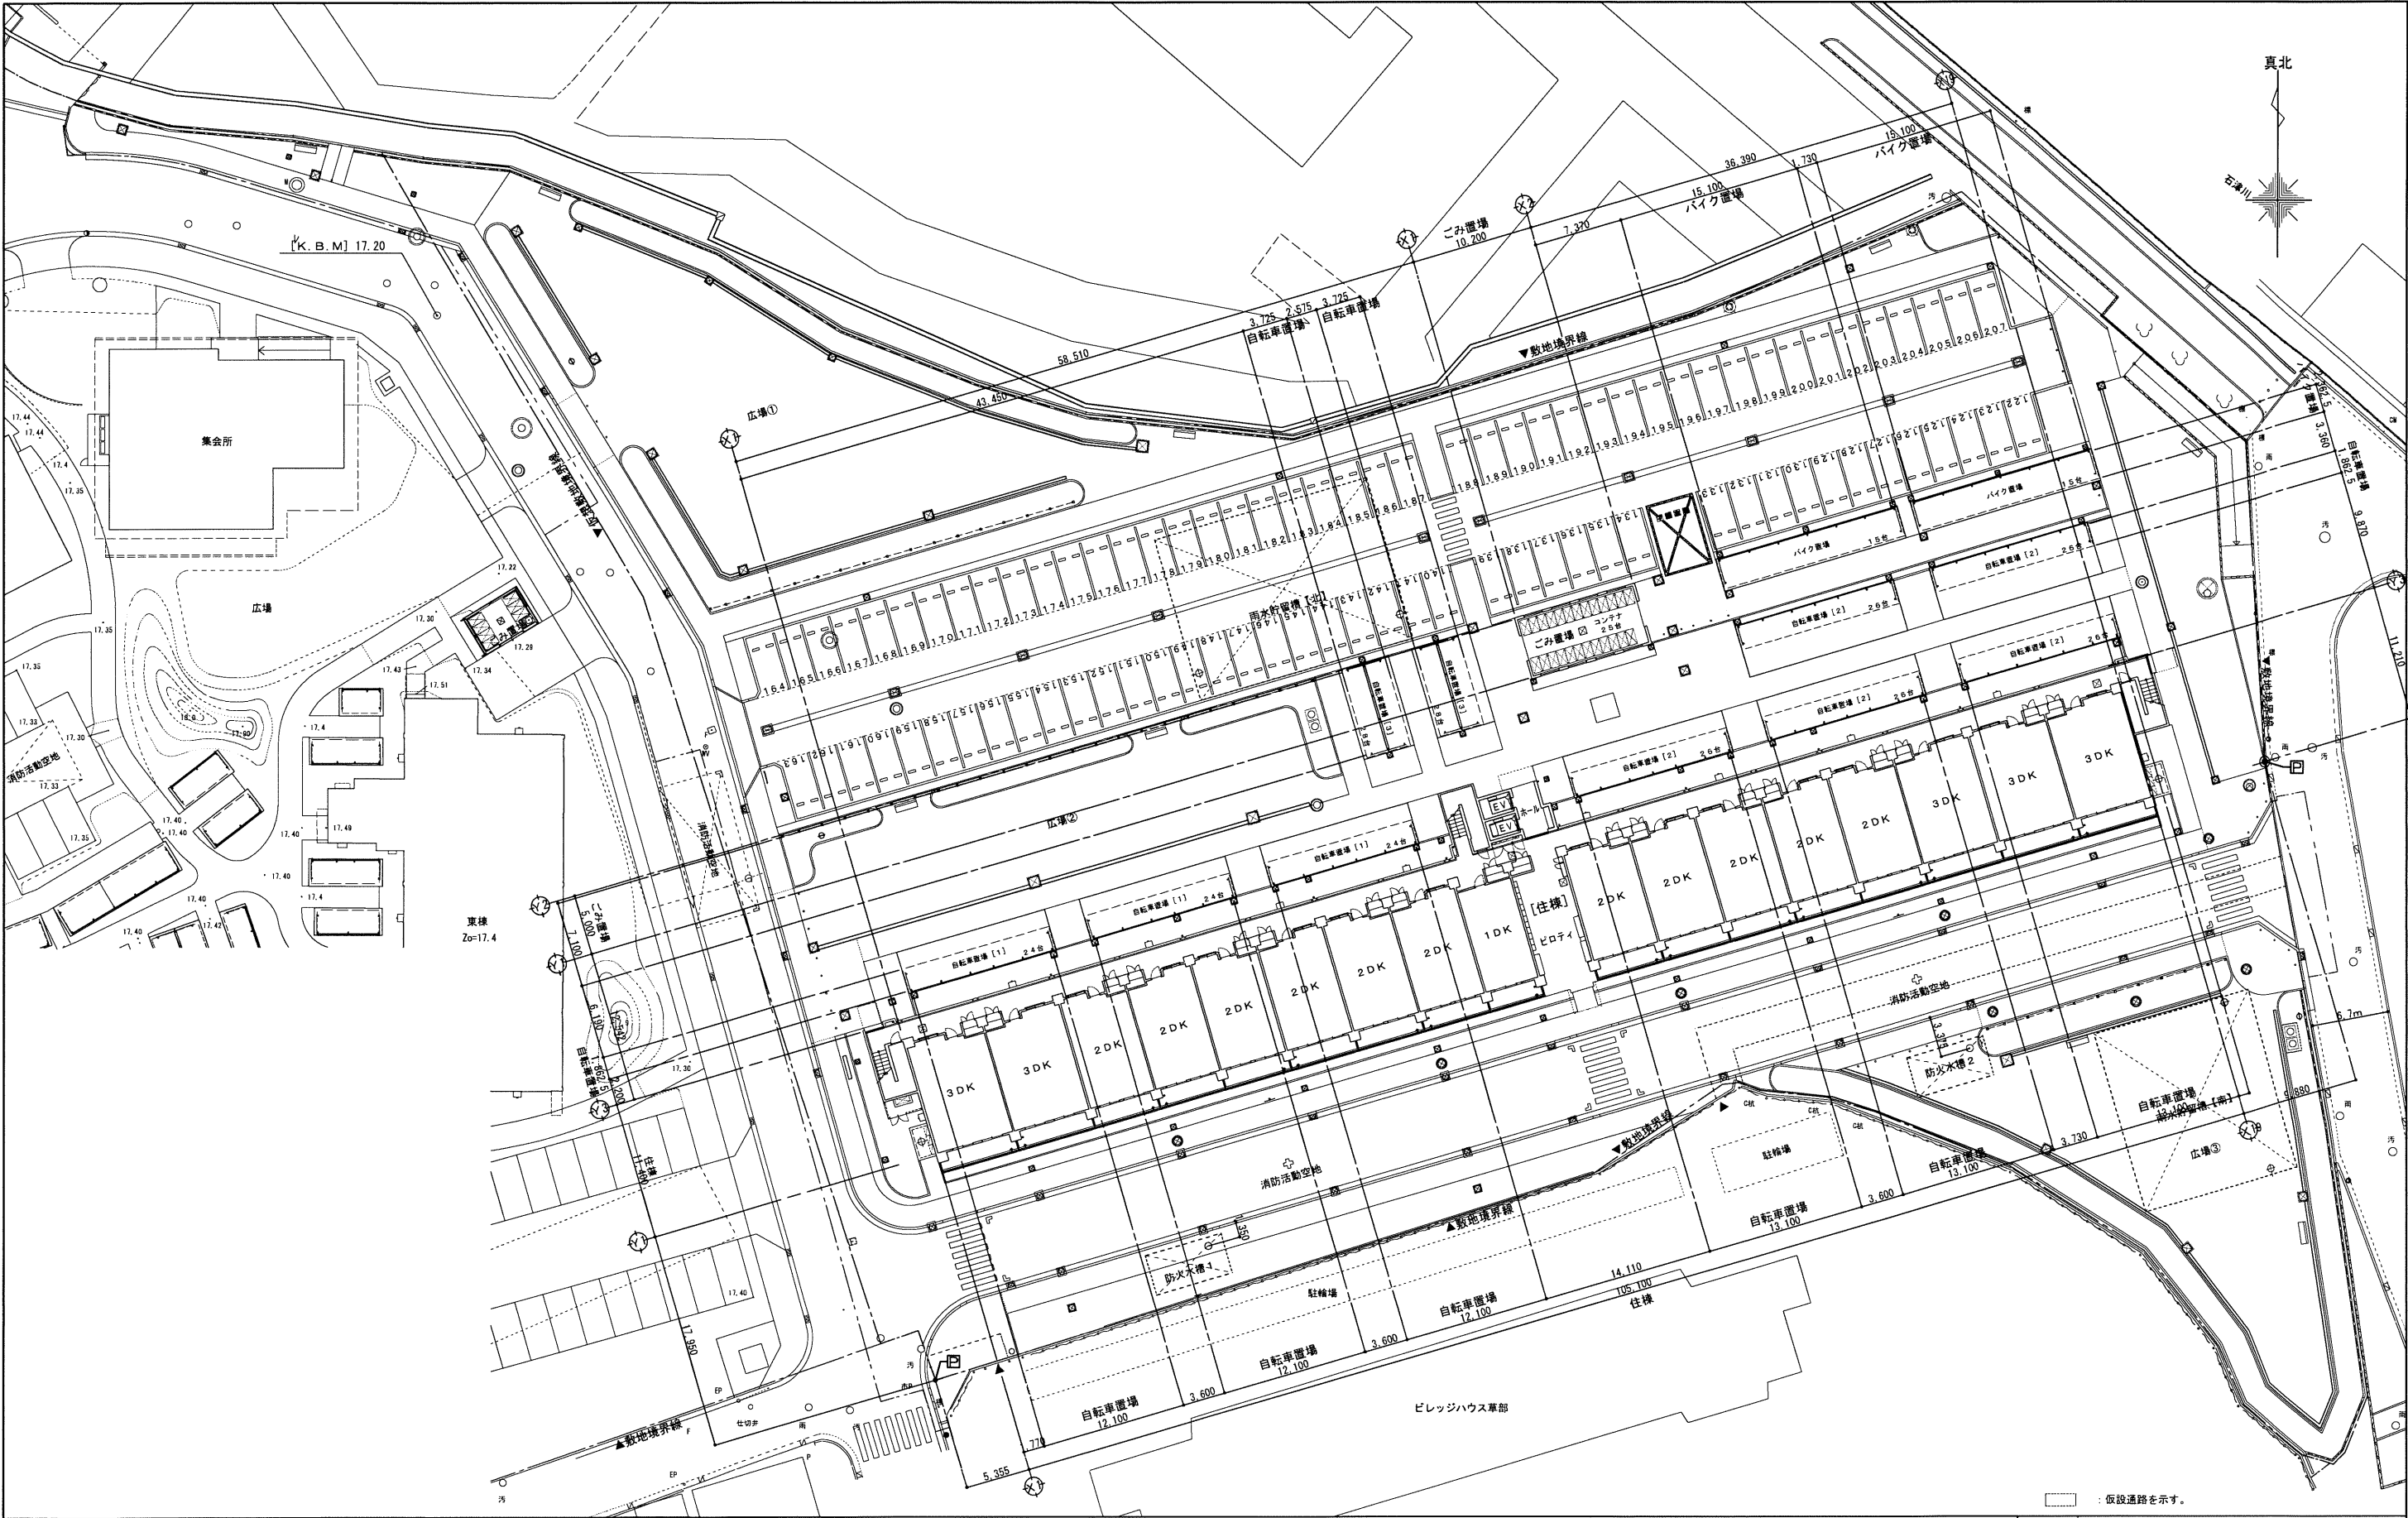


凡 例	[Symbol] : 敷地境界線交点を示し、本点より寄り寸法を柱芯押えとしている。 また、自転車・バイク置場に関しては、柱芯から屋根端部を押えている。			
	[Symbol] : 仮設通路を示す。			
	工事名称 万崎建替公営住宅第二期建設工事			
	図面名称 計画配置位置図（全体）			
	A3縮尺	1/500	A1縮尺	1/250
堺市 建築都市局 建築部		図面番号		A / 167
原寸法		0 1 5 10 15 20 25m		

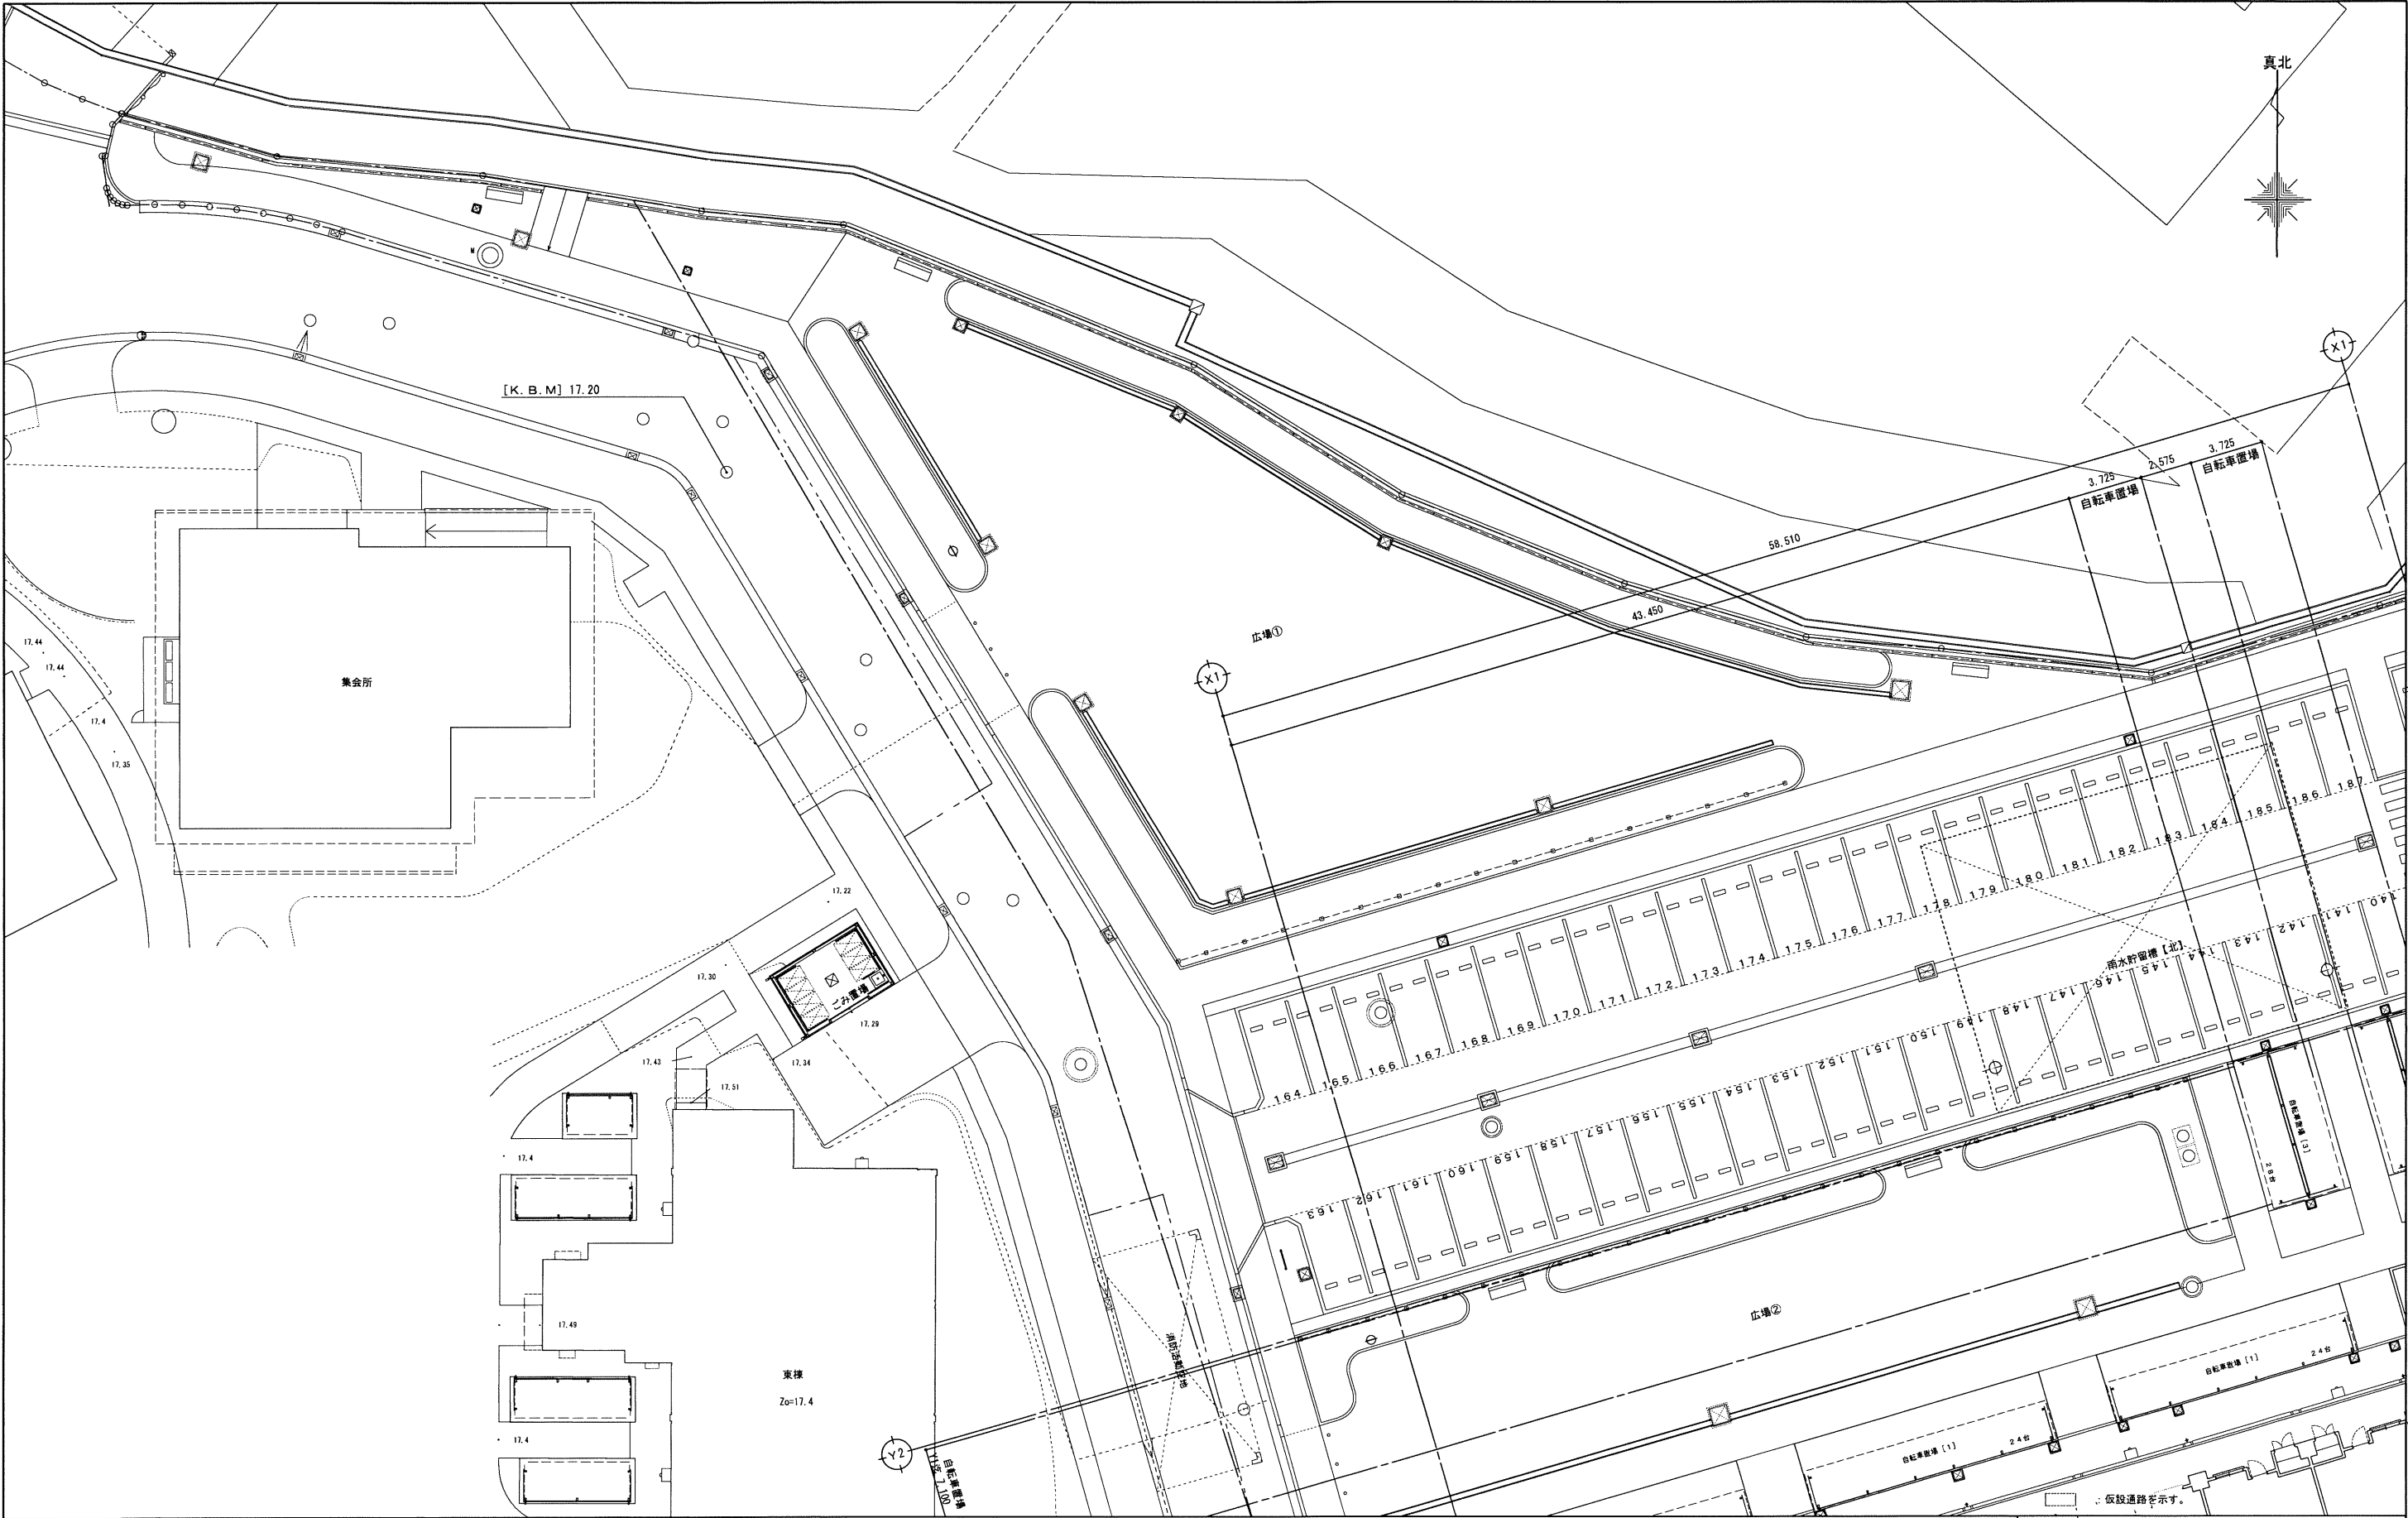

凡
例


：敷地境界線交点を示し、本点より寄り寸法を柱芯押えとしている。
また、自転車・バイク置場に関しては、柱芯から屋根端部を押えている。

工事名称				万崎建替公営住宅第二期建設工事			
図面名称				計画配置位置図（１／４）			
A3縮尺		1／300		A1縮尺		1／150	
堺市		建築都市局 建築部		図面番号		A ／ 168	
原寸法				0 1 5 10 15 20 25m			

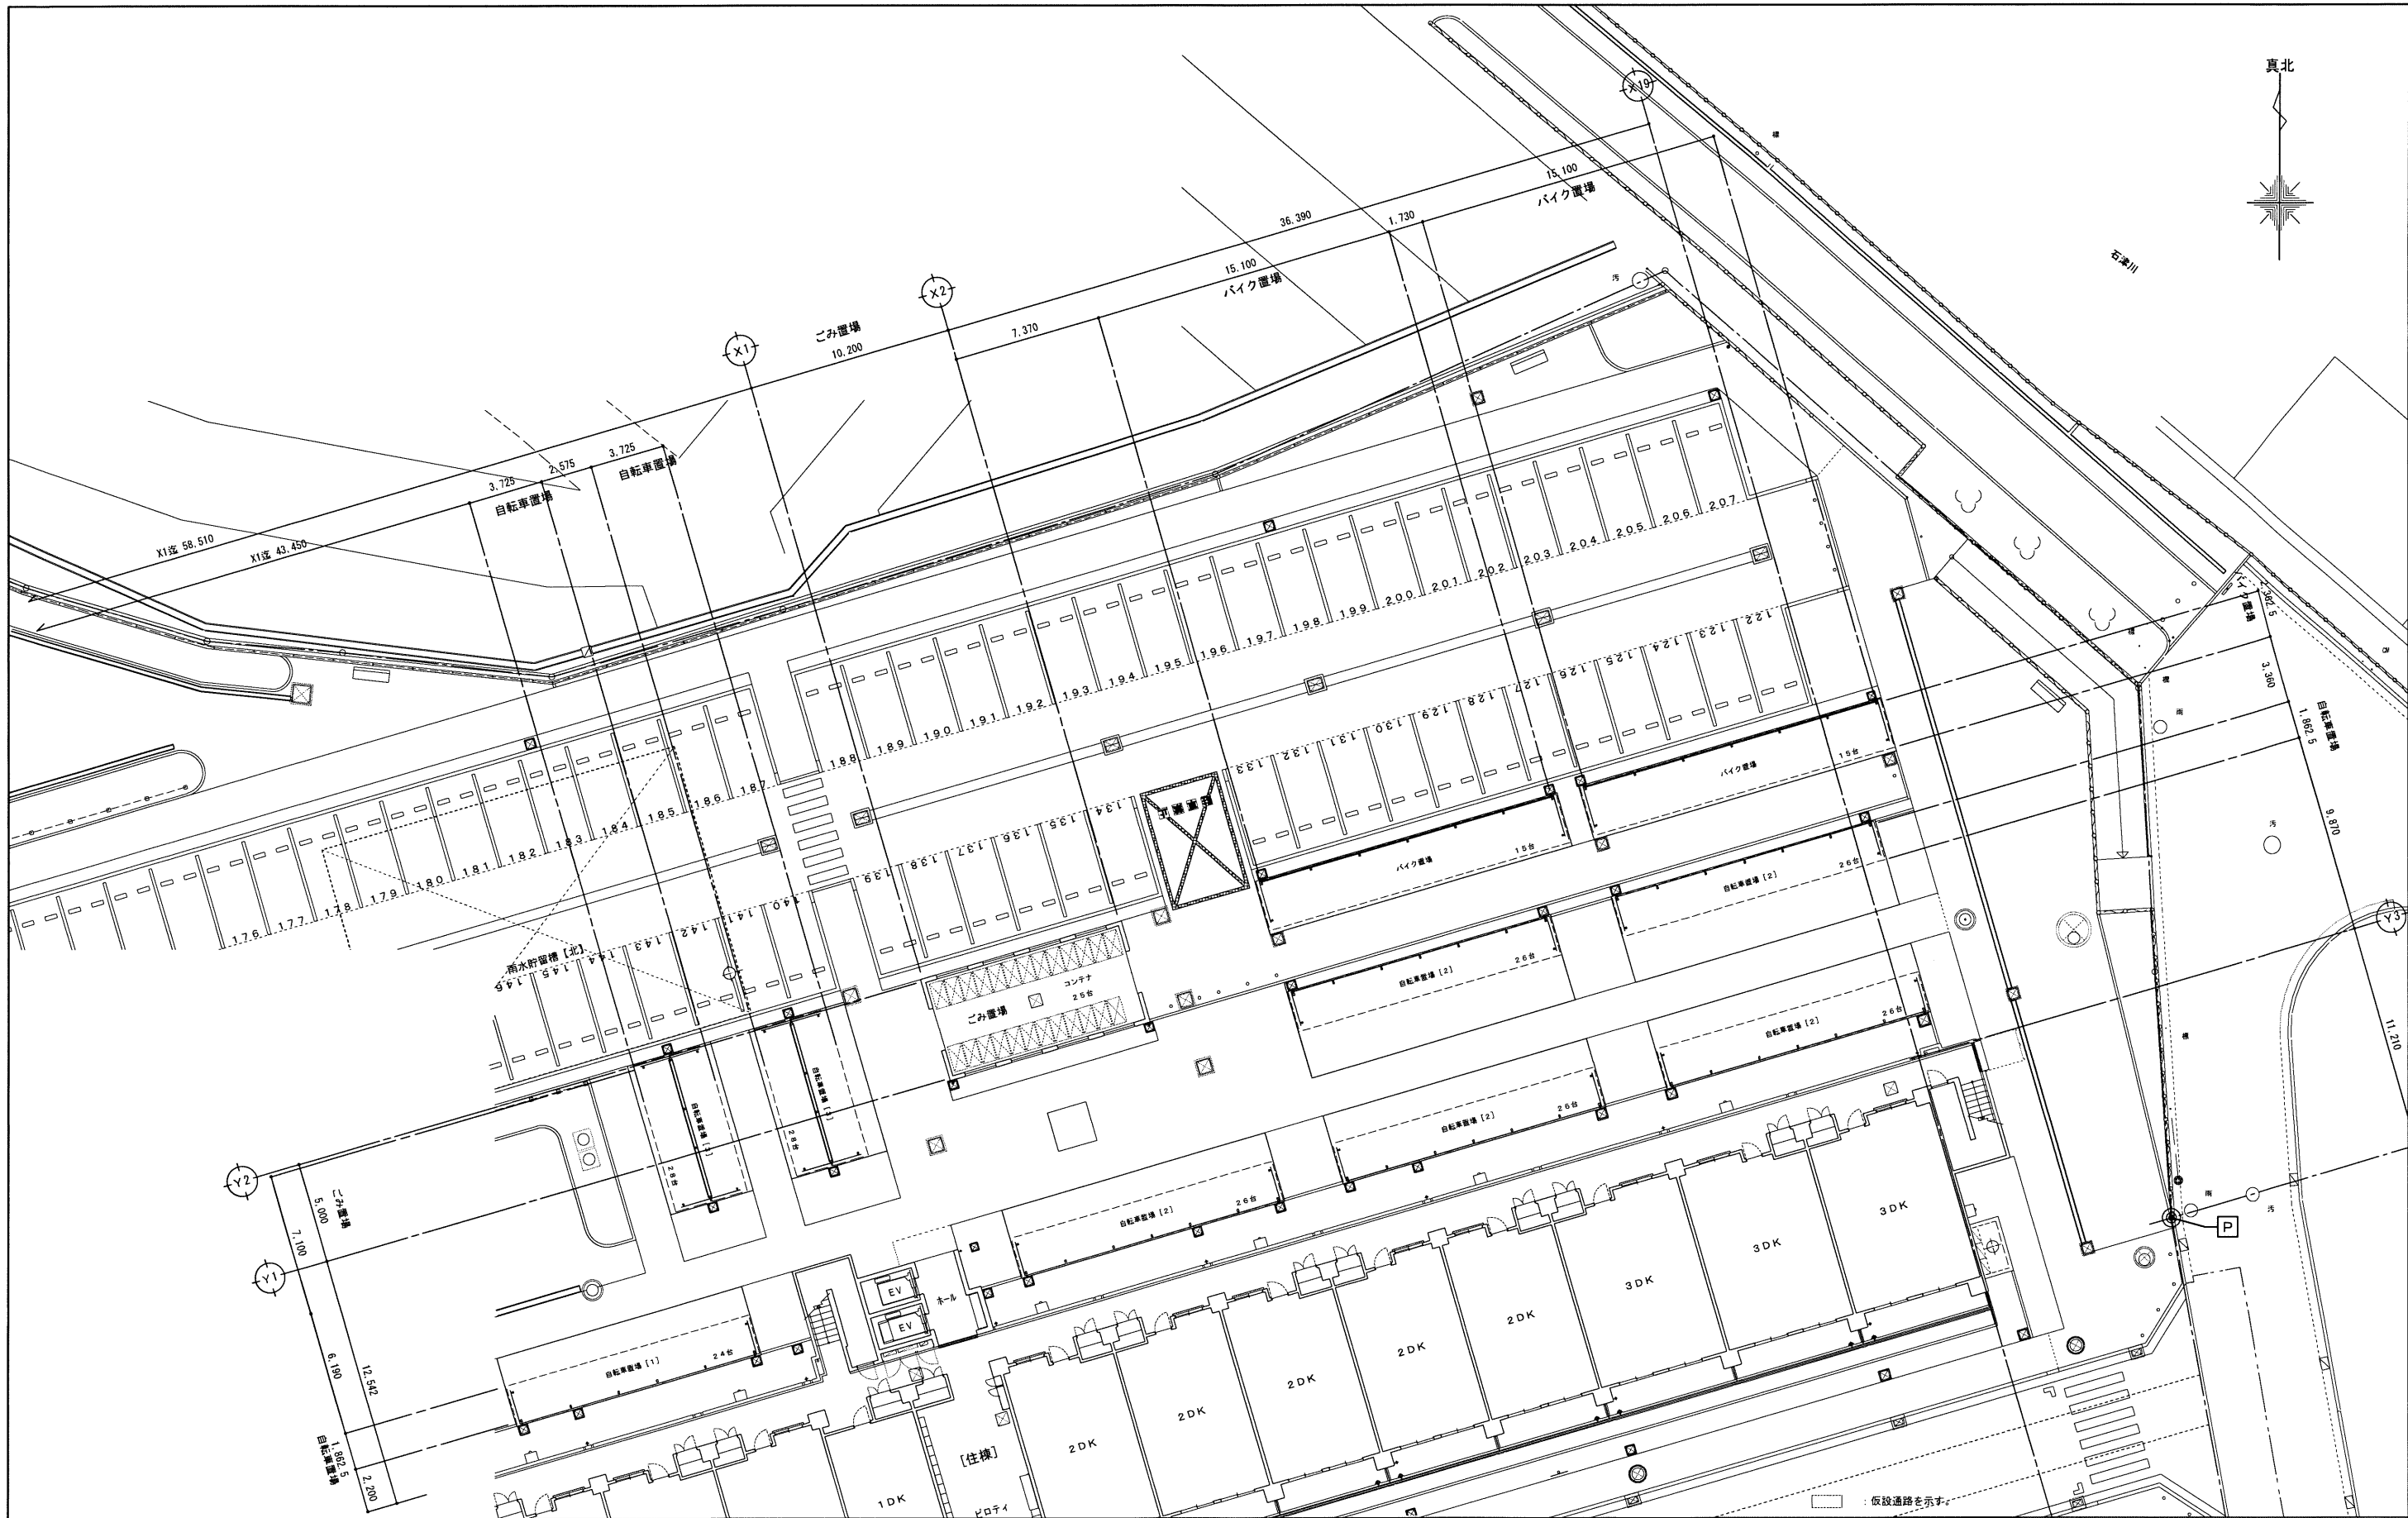

☐：敷地境界線交点を示し、本点より寄り寸法を柱芯押えとしている。
また、自転車・バイク置場に関しては、柱芯から履根端部を押えている。


工事名称	万崎建替公営住宅第二期建設工事			
図面名称	計画配置位置図（2／4）			
A3縮尺	1／300	A1縮尺	1／150	
堺市	建築都市局	建築部	図面番号	A / 169
原寸法	0 1 5 10 15 20 25m			

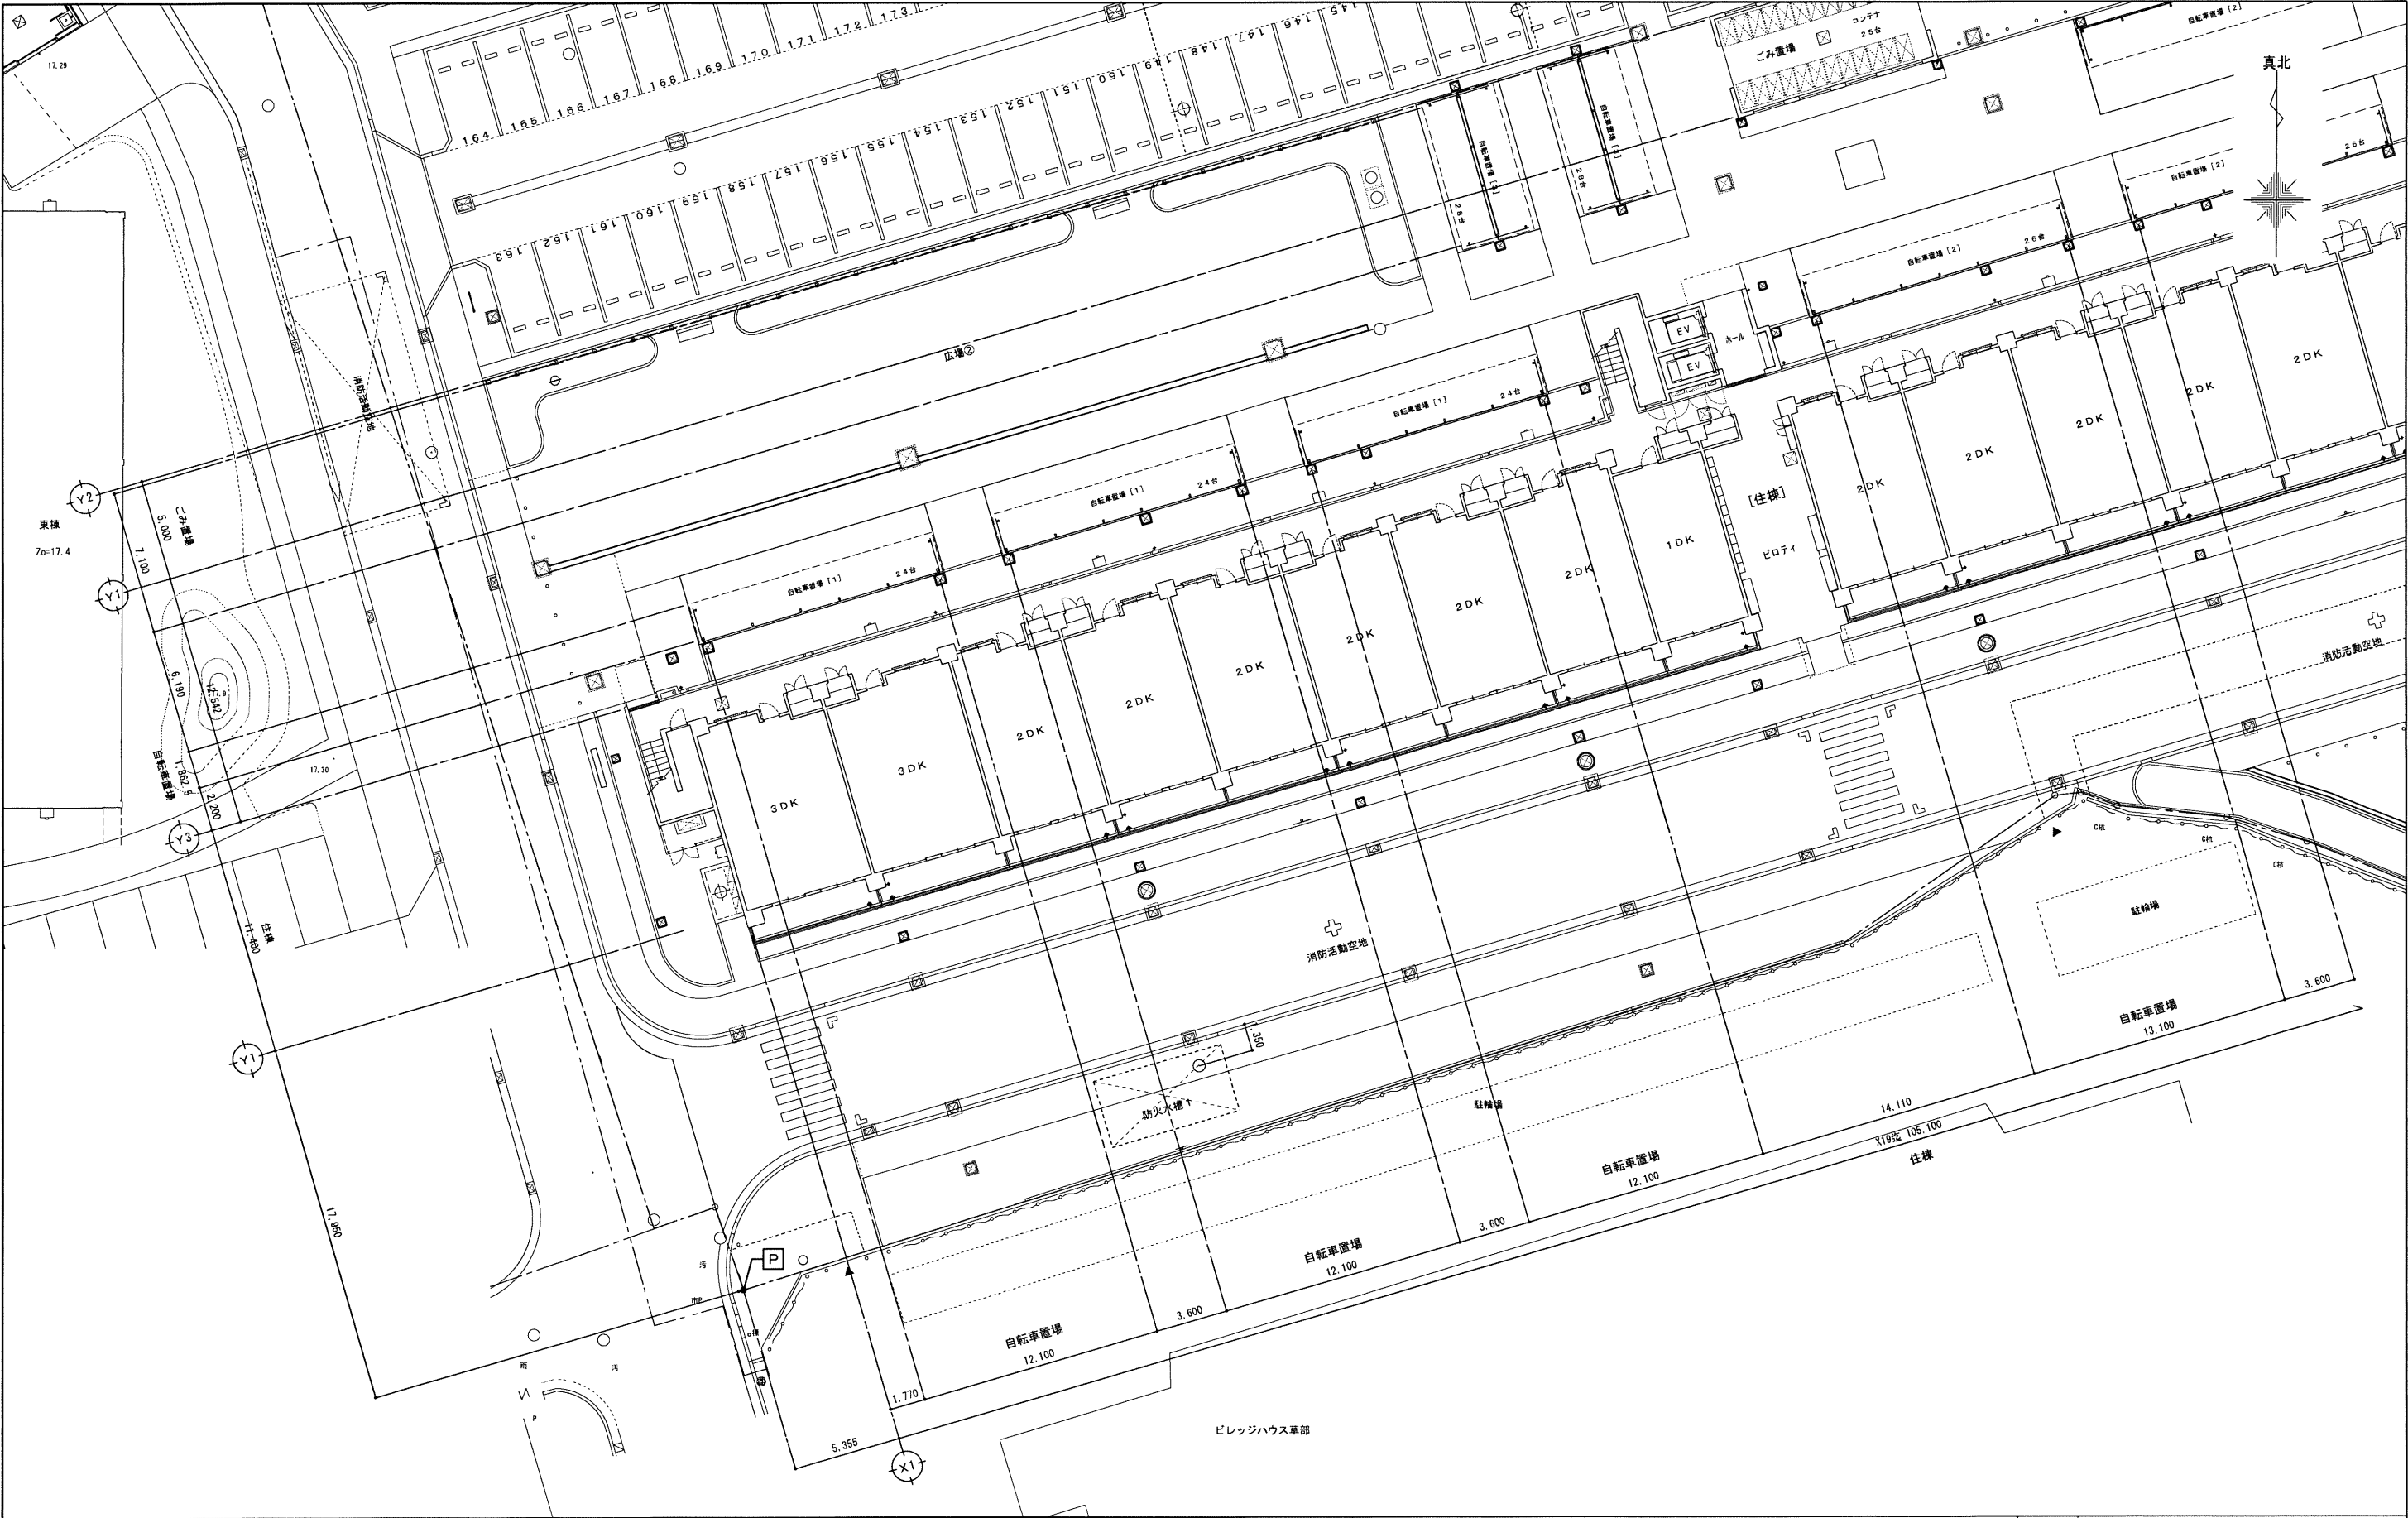

凡例

■：敷地境界線交点を示し、本点より寄り寸法を柱芯押えとしている。
また、自転車・バイク置場に関しては、柱芯から屋根端部を押えている。

工事名称	万崎建替公営住宅第二期建設工事		
図面名称	計画配置位置図（3／4）		
A3縮尺	1／300	A1縮尺	1／150
堺市 建築都市局 建築部	図面番号	A／170	
原寸法	0 1 5 10 15 20 25m		

 

凡例

工事名称		万崎建替公営住宅第二期建設工事	
図面名称		計画配位置置図(4/4)	
A3縮尺	1/300	A1縮尺	1/150
堺市 建築都市局 建築部		図面番号	A / 171
原寸法			