








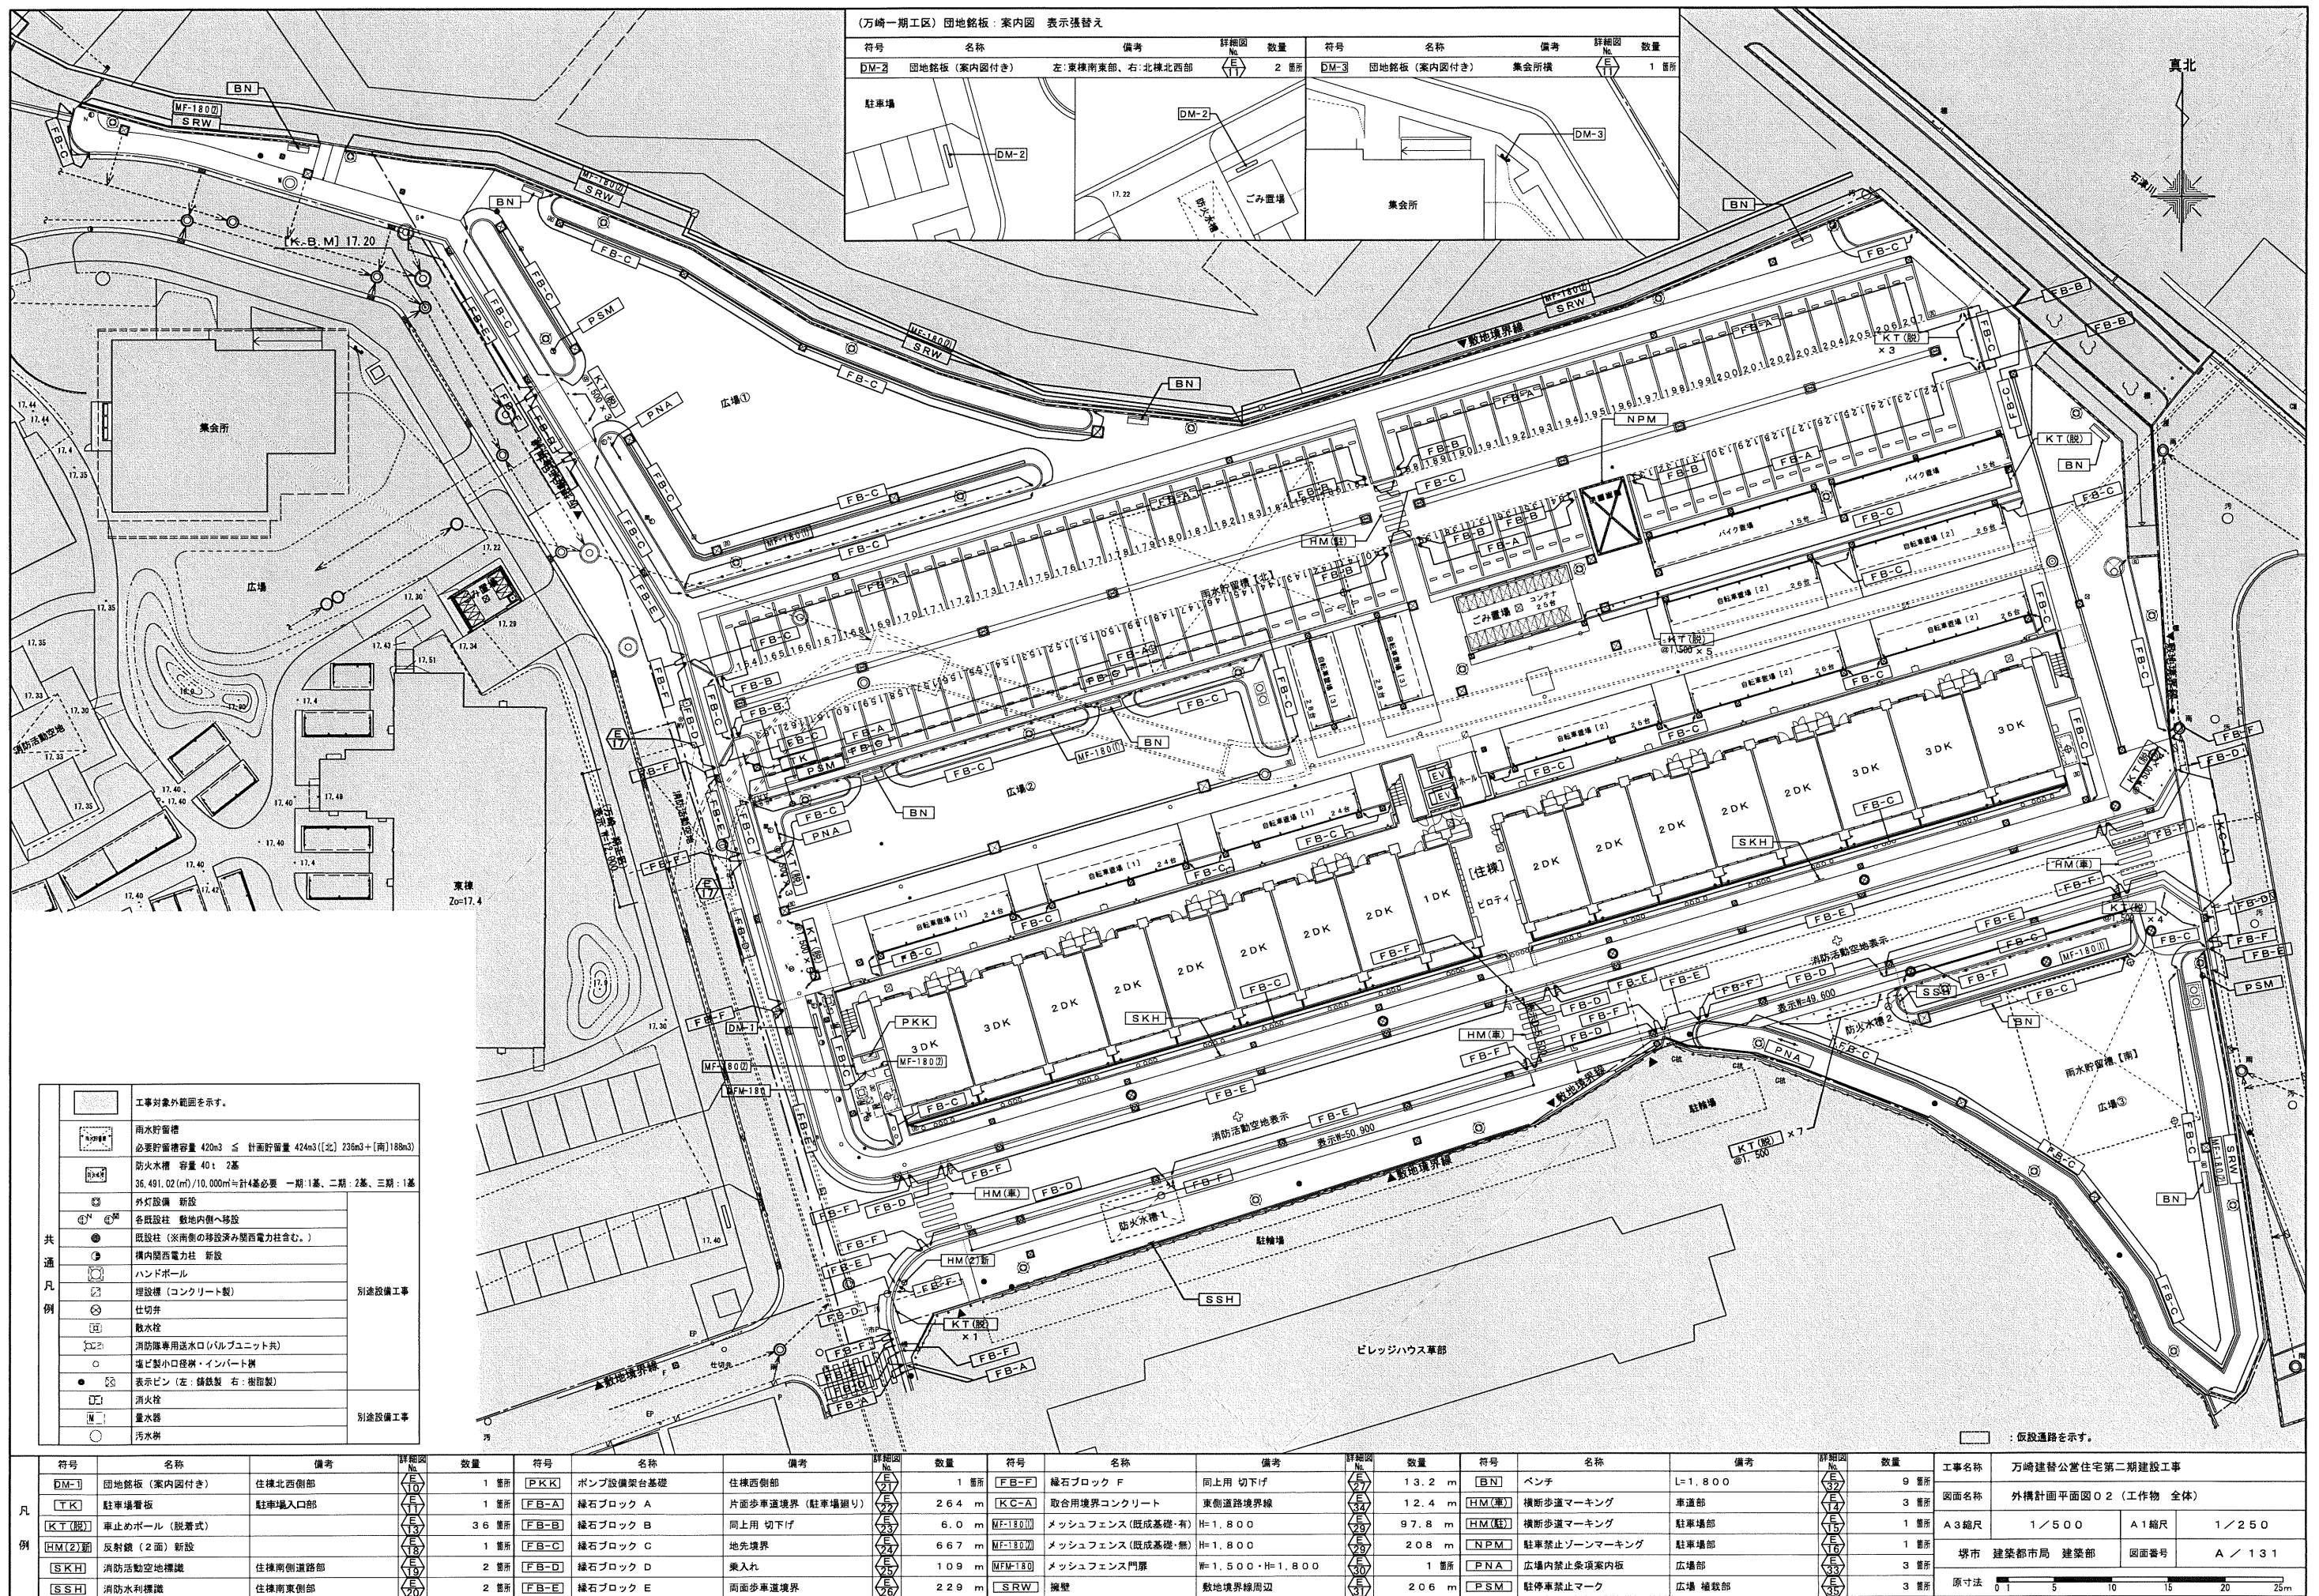

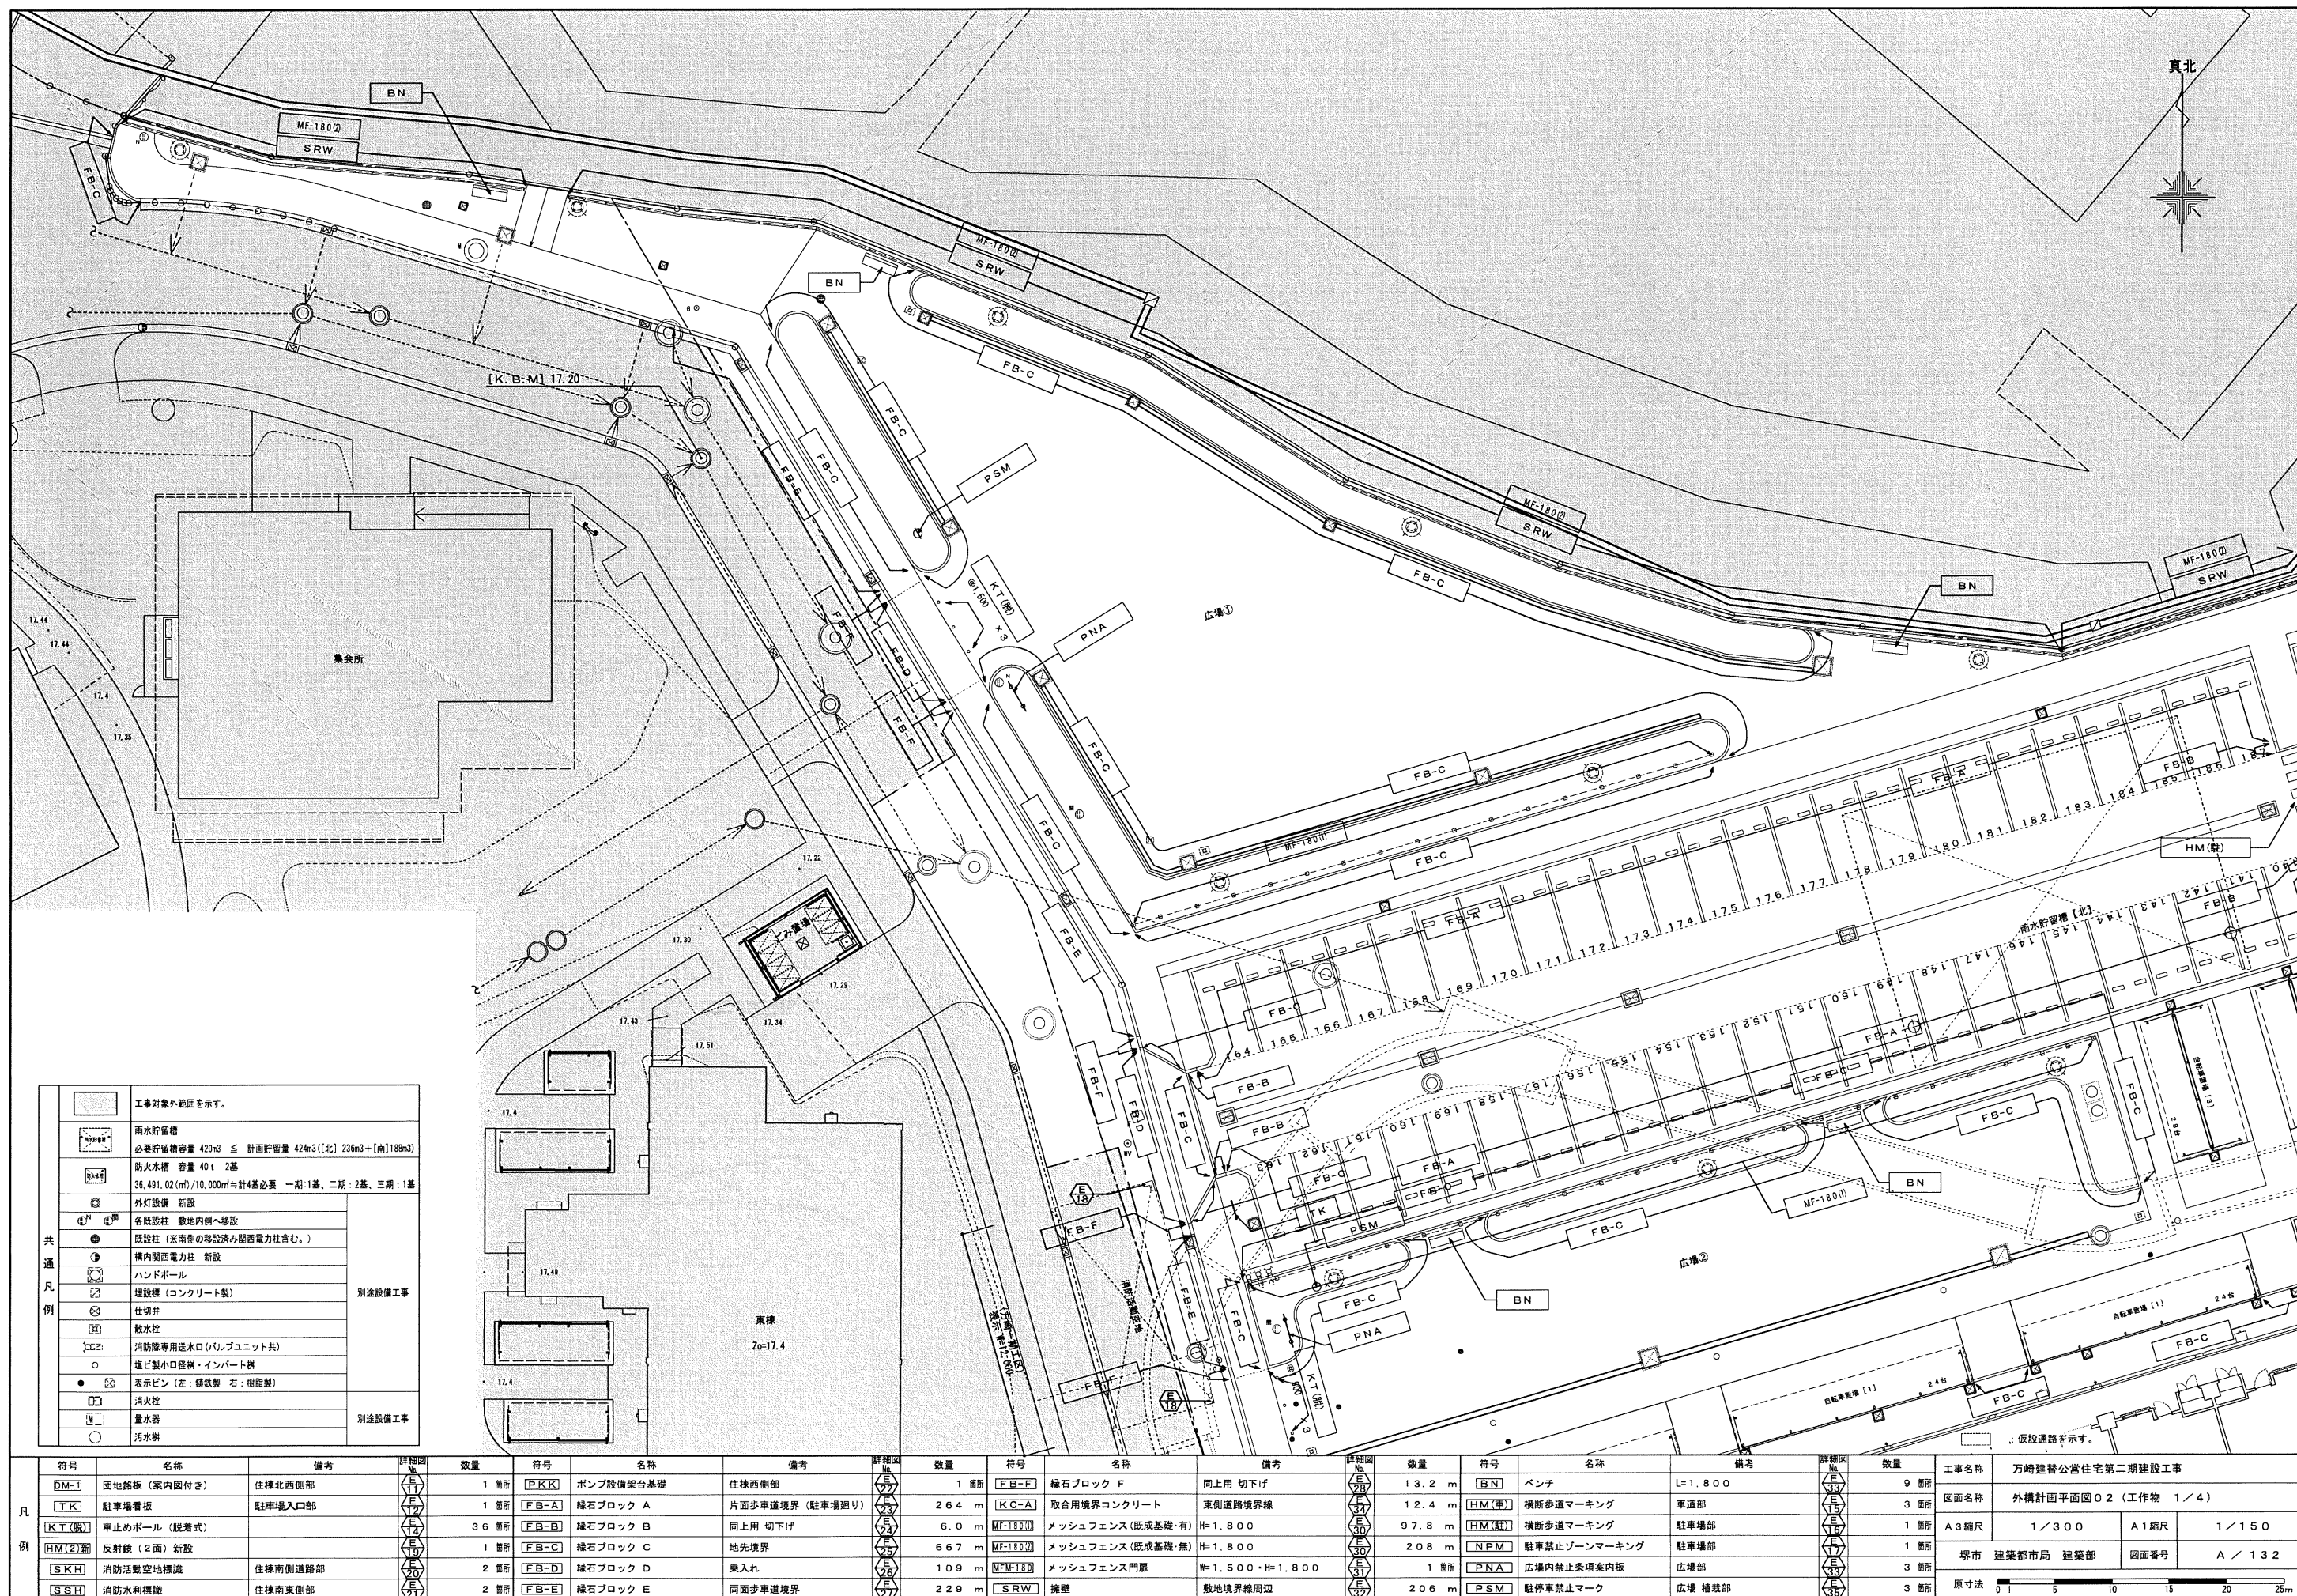

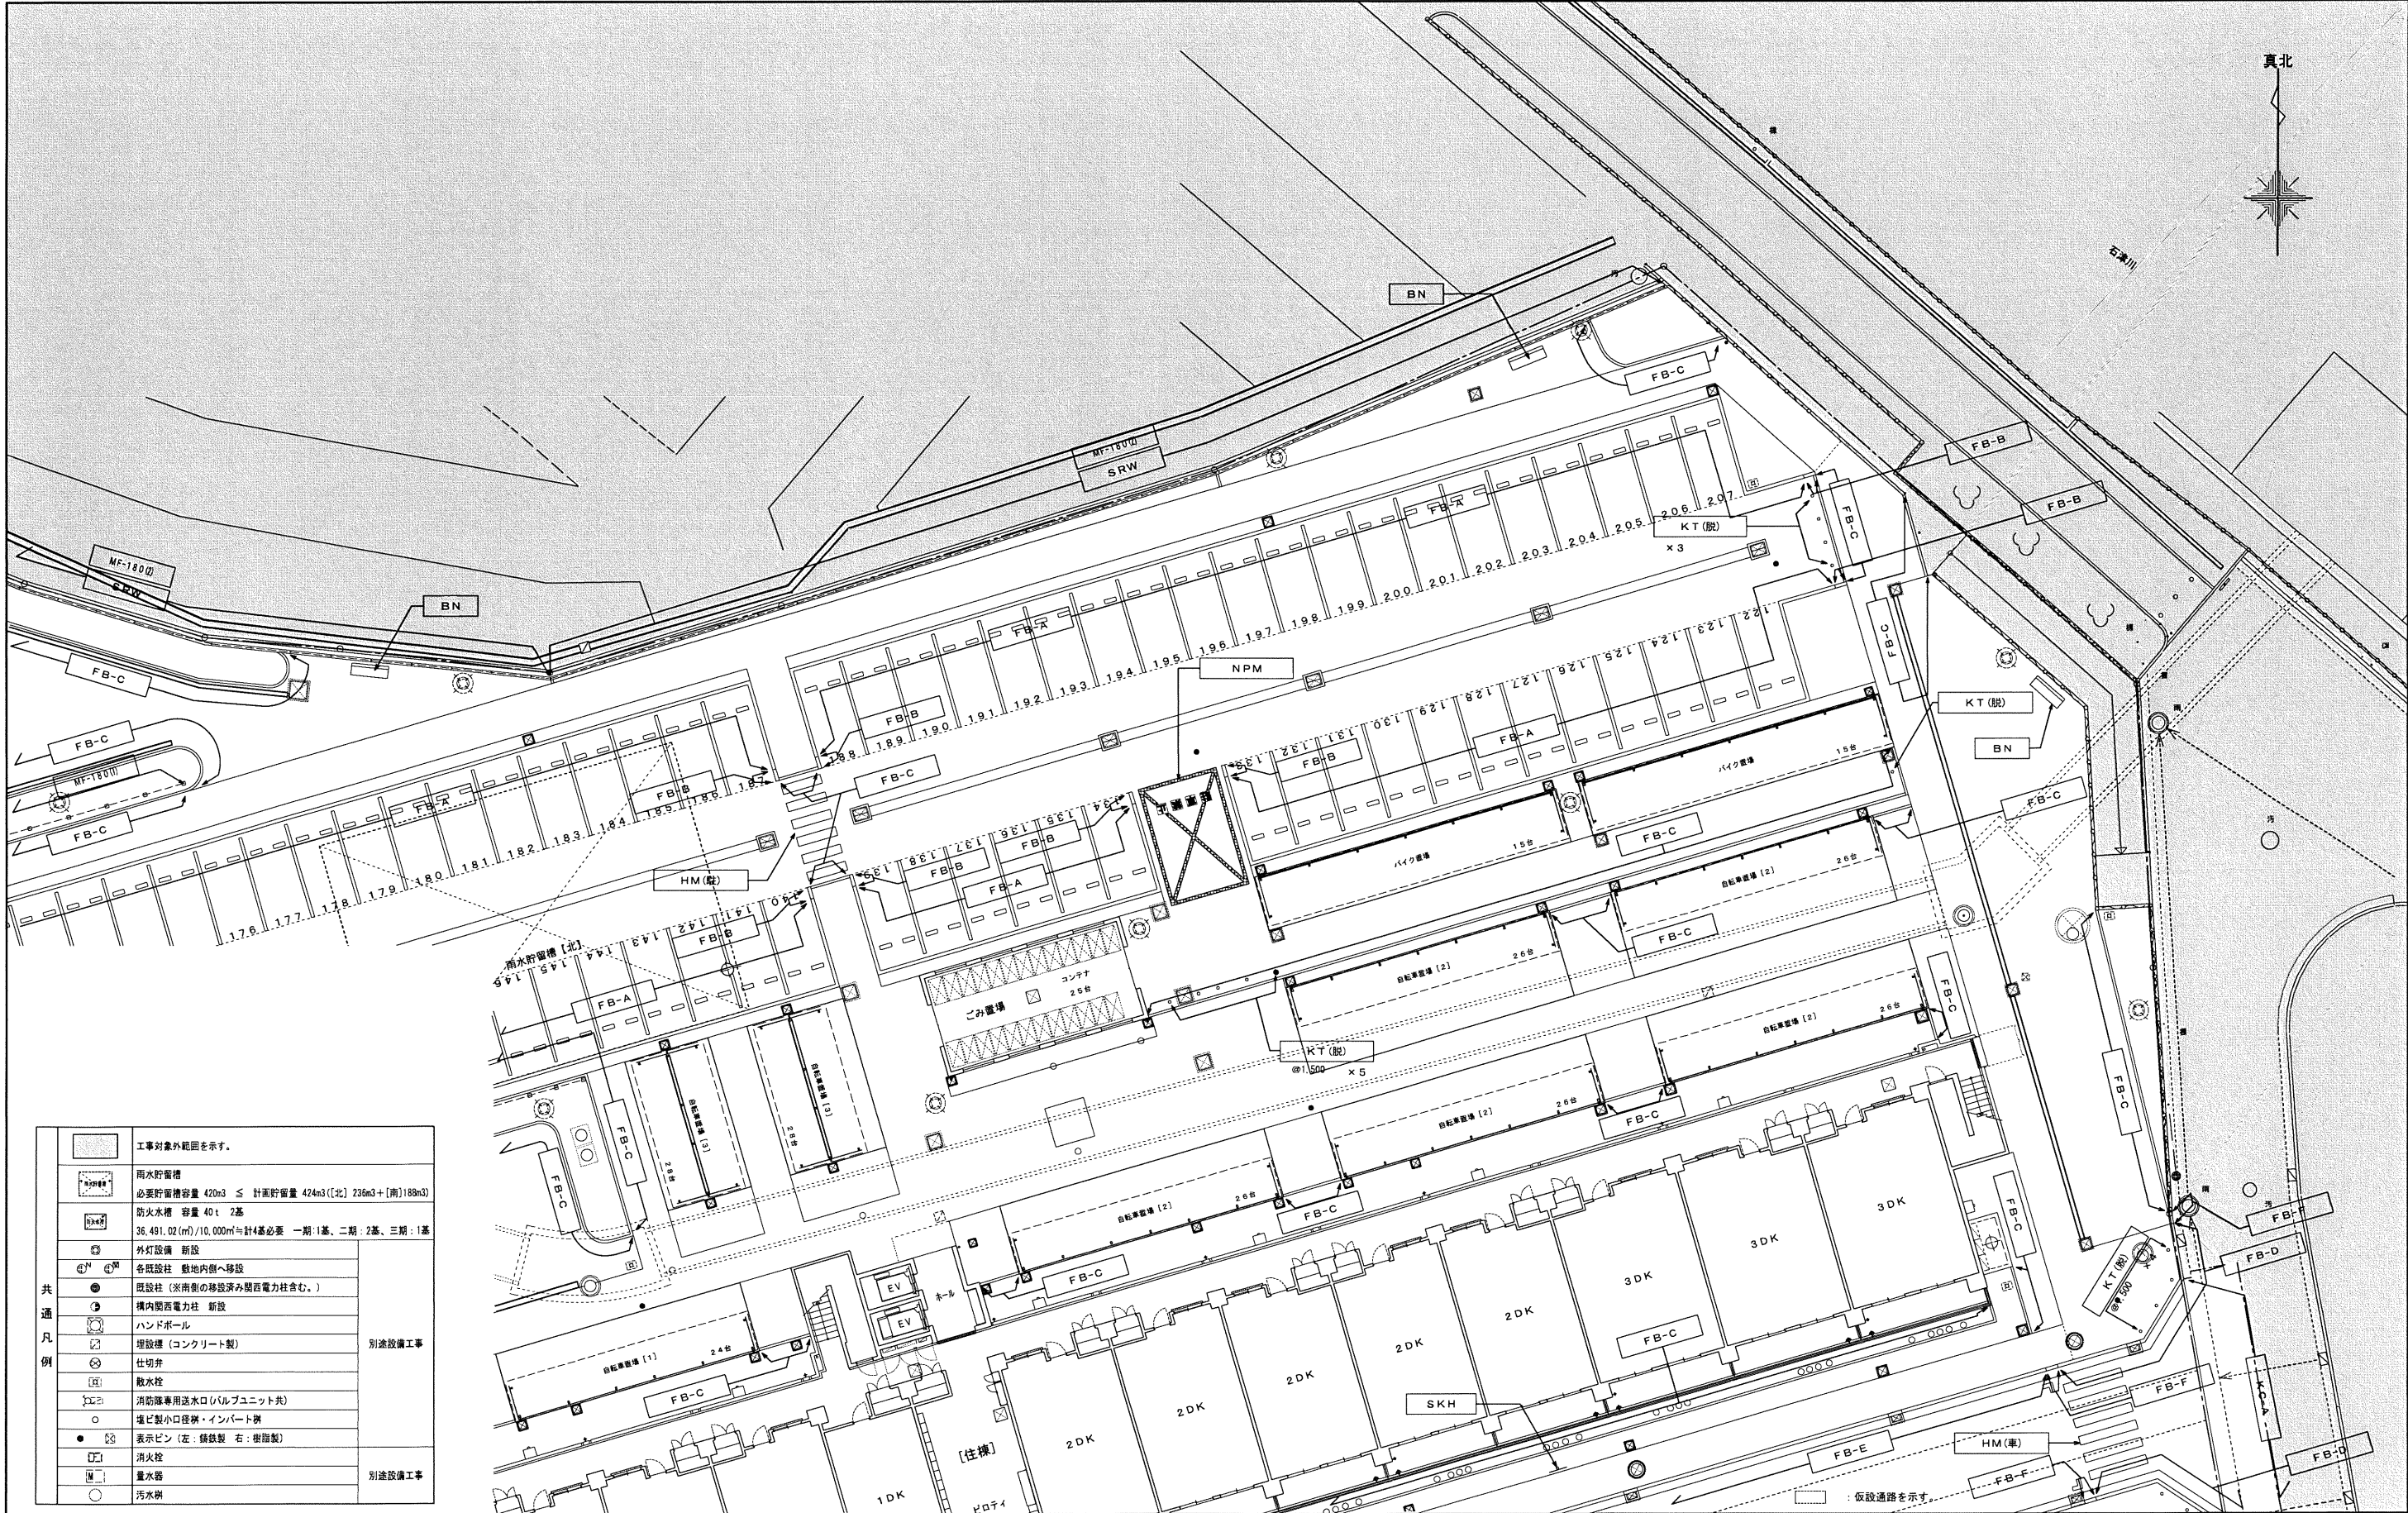


| 凡例     | 工事対象外範囲を示す。                                                                                       |                                                                            |
|--------|---------------------------------------------------------------------------------------------------|----------------------------------------------------------------------------|
|        | 符号                                                                                                | 名称                                                                         |
| 共通     | 雨水貯留槽                                                                                             | 雨水貯留槽                                                                      |
|        | 必要貯留容量 420m <sup>3</sup> ≤ 計画貯留容量 424m <sup>3</sup> (北) 236m <sup>3</sup> + (南) 188m <sup>3</sup> |                                                                            |
|        | 防火水槽                                                                                              | 容量 40 t 2基                                                                 |
|        | 外灯設備                                                                                              | 36,481.02 (m <sup>2</sup> ) / 10,000m <sup>2</sup> 計4基必要 一期:1基、二期:2基、三期:1基 |
|        | 各階柱                                                                                               | 敷地内側へ移設                                                                    |
|        | 既設柱                                                                                               | (※南側の移設済み関西電力柱含む。)                                                         |
|        | 構内関西電力柱                                                                                           | 新設                                                                         |
|        | ハンドボール                                                                                            |                                                                            |
|        | 埋設機 (コンクリート製)                                                                                     |                                                                            |
|        | 仕切弁                                                                                               |                                                                            |
| 別添設備工事 | 散水栓                                                                                               |                                                                            |
|        | 消防隊専用送水口 (バルブユニット共)                                                                               |                                                                            |
|        | 塩ビ製小口径機・インバート機                                                                                    |                                                                            |
|        | 表示灯 (左: 誘導灯 右: 樹形灯)                                                                               |                                                                            |
|        | 消火栓                                                                                               |                                                                            |
|        | 量水器                                                                                               |                                                                            |
|        | 汚水機                                                                                               |                                                                            |
|        |                                                                                                   |                                                                            |
| 凡例  | 符号       | 名称           | 備考      | 詳細図   | 数量    | 符号      | 名称        | 備考              | 詳細図   | 数量     | 符号        | 名称                | 備考              | 詳細図   | 数量     | 符号      | 名称           | 備考      | 詳細図   | 数量   | 工事名称               |         |  |  |
|-----|----------|--------------|---------|-------|-------|---------|-----------|-----------------|-------|--------|-----------|-------------------|-----------------|-------|--------|---------|--------------|---------|-------|------|--------------------|---------|--|--|
|     | [DM-1]   | 団地銘板 (案内図付き) | 住棟北西側部  | [A1]  | 1 箇所  | [PKK]   | ポンプ設備架台基礎 | 住棟西側部           | [A2]  | 1 箇所   | [F-B-F]   | 緑石ブロック F          | 同上用 切下げ         | [A3]  | 13.2 m | [BN]    | ベンチ          | L=1,800 | [A4]  | 9 箇所 | 万崎建設公営住宅第二期建設工事    |         |  |  |
|     | [TK]     | 駐車場看板        | 駐車場出入口部 | [A5]  | 1 箇所  | [F-B-A] | 緑石ブロック A  | 片面歩車道境界 (駐車場廻り) | [A6]  | 26.4 m | [K-C-A]   | 取合用境界コンクリート       | 東側道路境界線         | [A7]  | 12.4 m | [HM(車)] | 横断歩道マーキング    | 車道部     | [A8]  | 3 箇所 | 図面名称               |         |  |  |
|     | [KT(脱)]  | 車止めポール (脱着式) |         | [A9]  | 36 箇所 | [F-B-B] | 緑石ブロック B  | 同上用 切下げ         | [A10] | 6.0 m  | [MF-180W] | メッシュフェンス (既成基礎・有) | H=1,800         | [A11] | 97.8 m | [HM(脱)] | 横断歩道マーキング    | 駐車場部    | [A12] | 1 箇所 | A3縮尺               |         |  |  |
|     | [HM(2)新] | 反射鏡 (2面) 新設  |         | [A13] | 1 箇所  | [F-B-C] | 緑石ブロック C  | 地先境界            | [A14] | 6.67 m | [MF-180W] | メッシュフェンス (既成基礎・無) | H=1,800         | [A15] | 208 m  | [NPM]   | 駐車禁止ゾーンマーキング | 駐車場部    | [A16] | 1 箇所 | 1 / 300            |         |  |  |
|     | [SKH]    | 消防活動空地標識     | 住棟南側道路部 | [A17] | 2 箇所  | [F-B-D] | 緑石ブロック D  | 乗入れ             | [A18] | 10.9 m | [MF-180]  | メッシュフェンス門扉        | H=1,500・H=1,800 | [A19] | 1 箇所   | [PNA]   | 広場内禁止条項案内板   | 広場部     | [A20] | 3 箇所 | A1縮尺               |         |  |  |
|     | [SSH]    | 消防水利標識       | 住棟南東側部  | [A21] | 2 箇所  | [F-B-E] | 緑石ブロック E  | 両面歩車道境界         | [A22] | 2.29 m | [SRW]     | 擁壁                | 敷地境界線周辺         | [A23] | 20.6 m | [PSM]   | 駐停車禁止マーク     | 広場 植栽部  | [A24] | 3 箇所 | 1 / 150            |         |  |  |
|     |          図面番号    |  |  |
|     |          A / 133 |  |  |
|     |          
| 原寸法 |          |              0 1 5 10 15 20 25m |         |  |  |







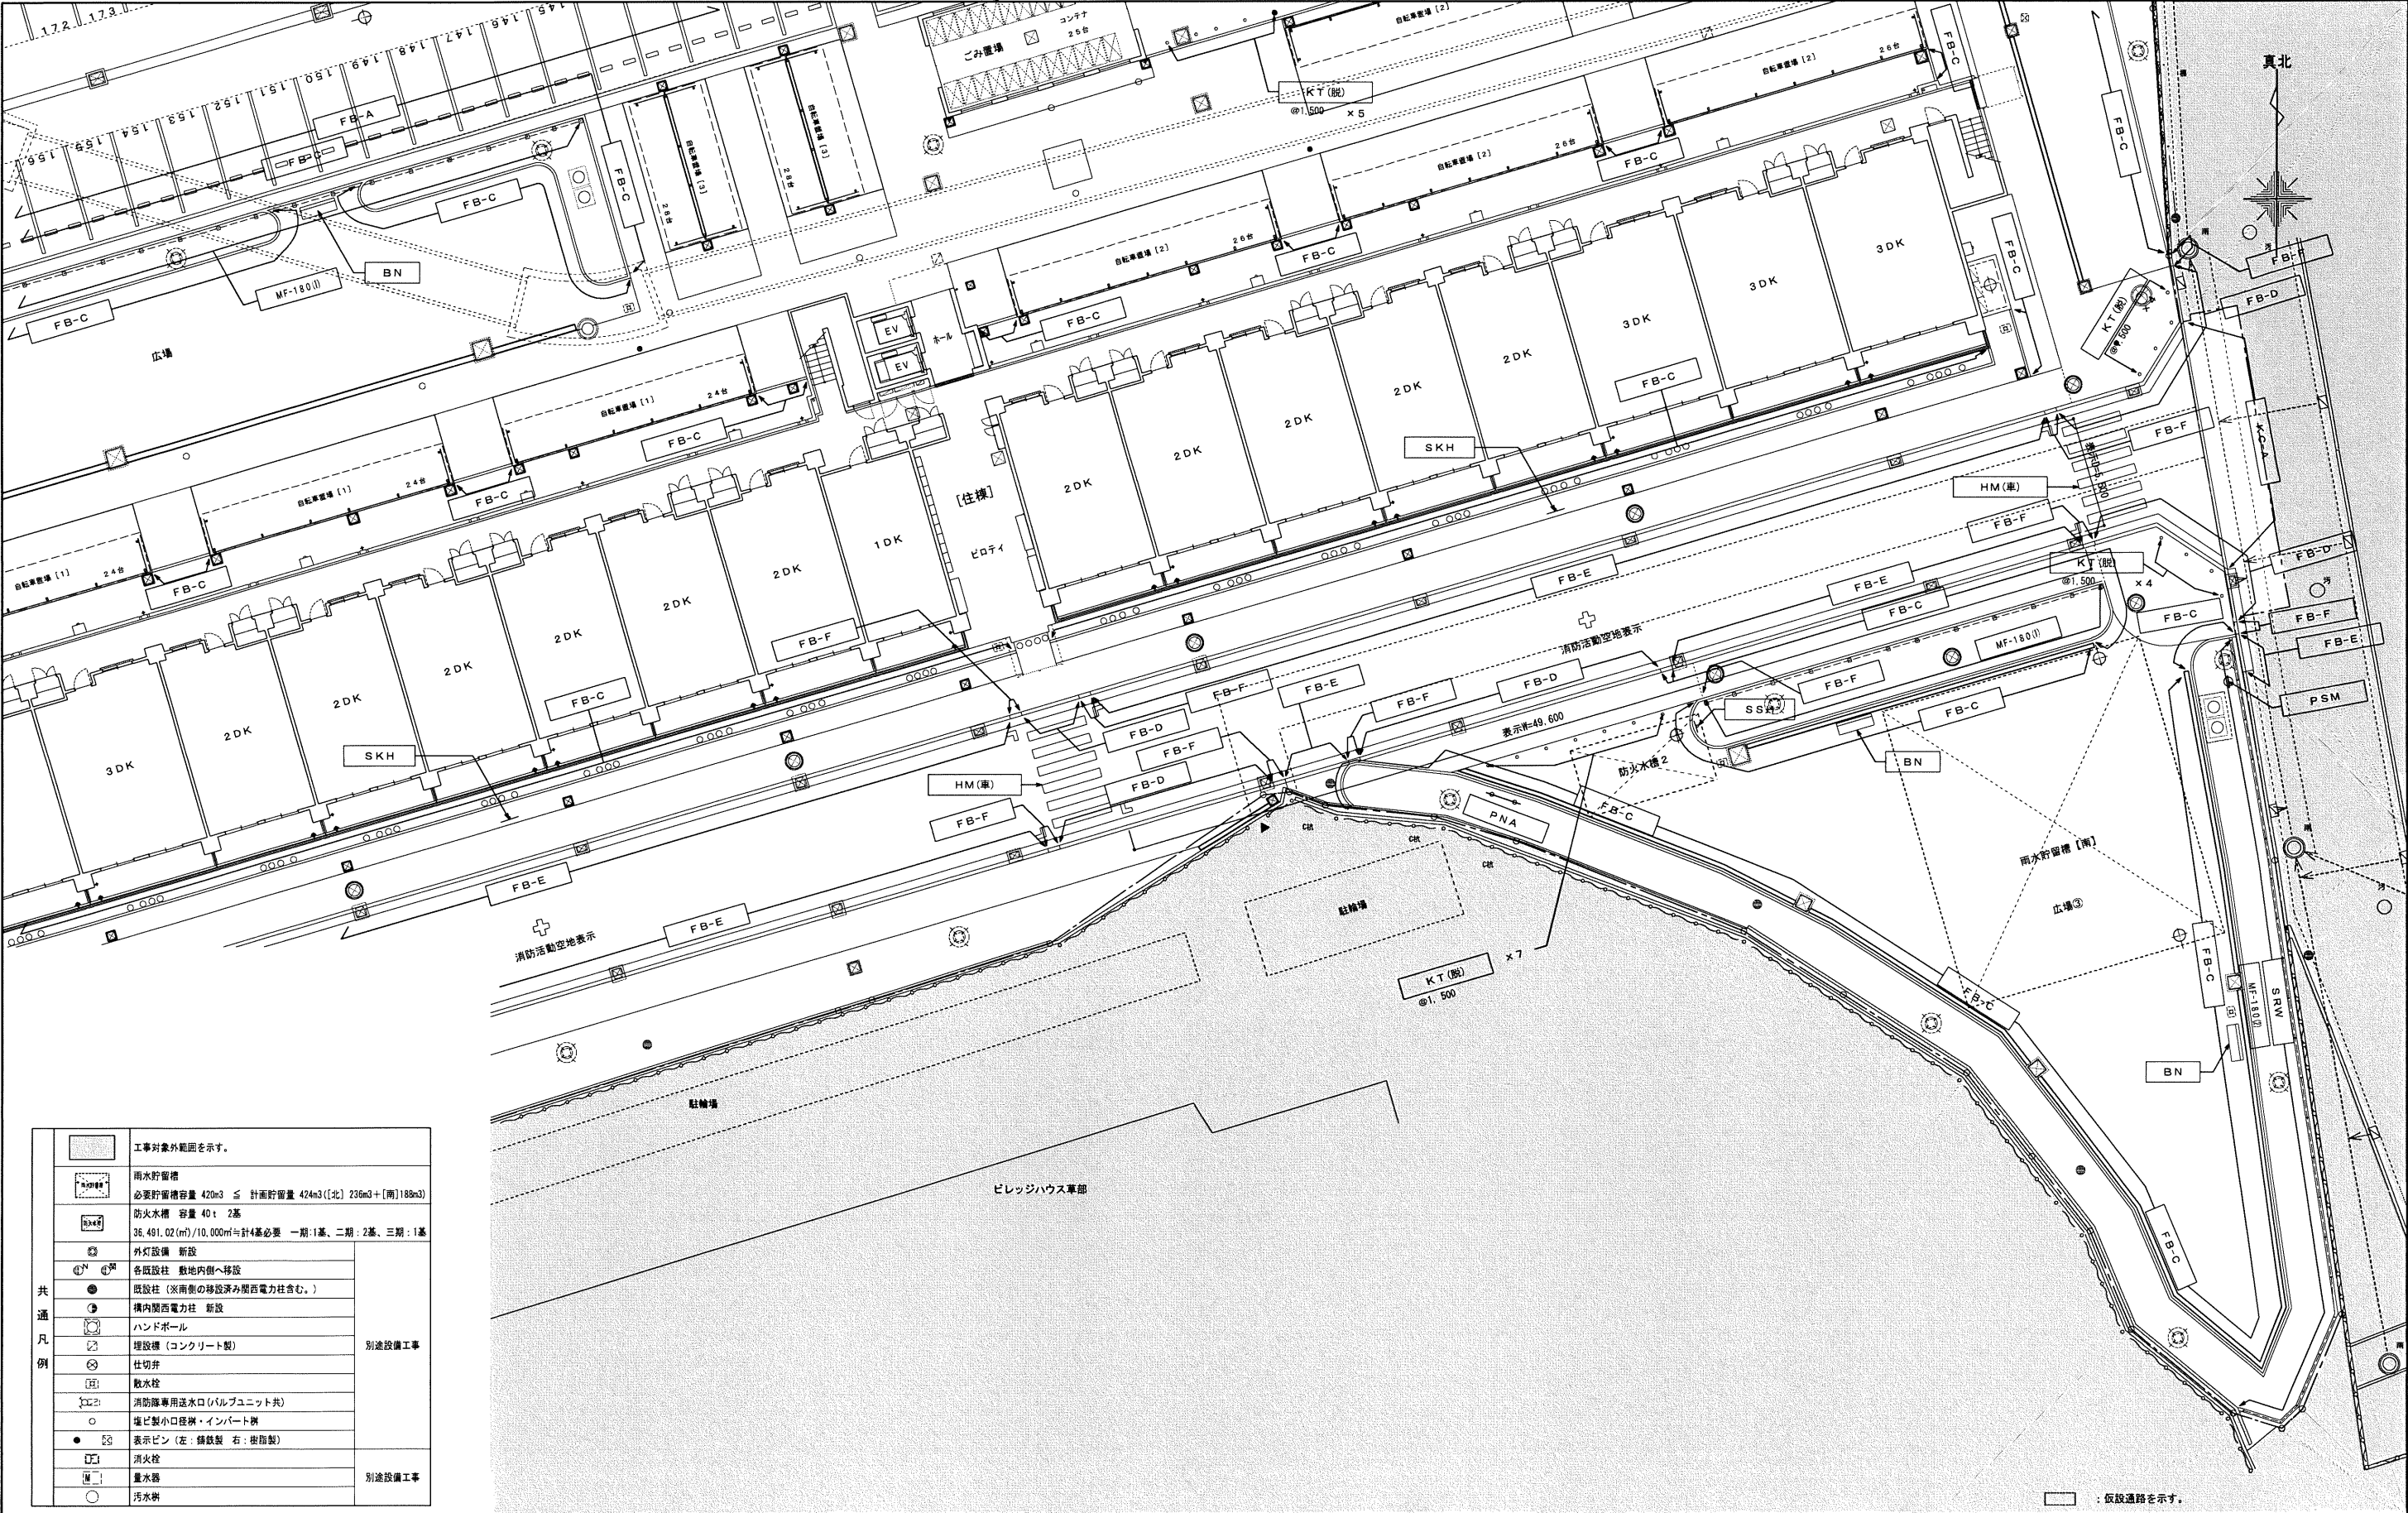


|          |  |   |
|----------|--|---|
| 共通<br>凡例 |  | 工事対象外範囲を示す。                                                                                              |
|          |  | 雨水貯留槽<br>必要貯留槽容量 420m <sup>3</sup> ≦ 計画貯留量 424m <sup>3</sup> 〔北〕236m <sup>3</sup> 〔南〕188m <sup>3</sup> 〕 |
|          |  | 防火水槽 容量 40 t 2基<br>36,491.02 (m <sup>3</sup> )/10,000m <sup>3</sup> ≧計4基必要 一期:1基、二期:2基、三期:1基             |
|          |  | 外灯設備 新設                                                                                                  |
|          |  | 各階設柱 敷地内側へ移設                                                                                             |
|          |  | 既設柱 (※雨側の移設済み関西電力柱含む。)                                                                                   |
|          |  | 構内関西電力柱 新設                                                                                               |
|          |  | ハンドボール                                                                                                   |
|          |  | 埋設機 (コンクリート製)                                                                                            |
|          |  | 仕切弁   |
| 別添設備工事   |  | 敷水栓   |
|          |  | 消防隊専用送水口 (バルブユニット共)                                                                                      |
|          |  | 塩ビ製小口径樹・インバート樹                                                                                           |
|          |  | 表示ピン (左: 鋼鉄製 右: 樹脂製)                                                                                     |
|          |  | 消火栓   |
|          |  | 量水器   |
|          |  | 汚水樹   |
|          |  |   |
|          |  |   |
|          |  |   |

|    |          
|----|----------|--------------|---------|------------|-------|--------|-----------|-----------------|------------|--------|-------------|-------------------|-----------------|------------|--------|---------|--------------|---------|------------|------|
| 凡例 | 符号       | 名称           | 備考      | 詳細図<br>No. | 数量    | 符号     | 名称        | 備考              | 詳細図<br>No. | 数量     | 符号          | 名称                | 備考              | 詳細図<br>No. | 数量     | 符号      | 名称           | 備考      | 詳細図<br>No. | 数量   |
|    | [DM-1]   | 団地銘板 (案内図付き) | 住棟北西側部  | [A]<br>28  | 1 箇所  | [PKK]  | ポンプ設備架台基礎 | 住棟西側部           | [A]<br>28  | 1 箇所   | [FB-F]      | 緑石ブロック F          | 同上用 切下げ         | [A]<br>28  | 13.2 m | [BN]    | ベンチ          | L=1,800 | [A]<br>28  | 9 箇所 |
|    | [TK]     | 駐車場看板        | 駐車場出入口部 | [B]<br>29  | 1 箇所  | [FB-A] | 緑石ブロック A  | 片面歩車道境界 (駐車場廻り) | [B]<br>29  | 26.4 m | [KC-A]      | 取合用境界コンクリート       | 東側道路境界線         | [B]<br>29  | 12.4 m | [HM(車)] | 横断歩道マーキング    | 車道部     | [B]<br>29  | 3 箇所 |
|    | [KT(脱)]  | 車止めポール (脱着式) |         | [C]<br>30  | 36 箇所 | [FB-B] | 緑石ブロック B  | 同上用 切下げ         | [C]<br>30  | 6.0 m  | [MF-180(V)] | メッシュフェンス (既成基礎・有) | H=1,800         | [C]<br>30  | 97.8 m | [HM(駐)] | 横断歩道マーキング    | 駐車場部    | [C]<br>30  | 1 箇所 |
|    | [HM(2)新] | 反射鏡 (2面) 新設  |         | [D]<br>31  | 1 箇所  | [FB-C] | 緑石ブロック C  | 地先境界            | [D]<br>31  | 6.67 m | [MF-180(V)] | メッシュフェンス (既成基礎・無) | H=1,800         | [D]<br>31  | 208 m  | [NPM]   | 駐車禁止ゾーンマーキング | 駐車場部    | [D]<br>31  | 1 箇所 |
|    | [SKH]    | 消防活動空地構築     | 住棟南側道路部 | [E]<br>32  | 2 箇所  | [FB-D] | 緑石ブロック D  | 乗入れ             | [E]<br>32  | 10.9 m | [MFM-180]   | メッシュフェンス門扉        | W=1,500・H=1,800 | [E]<br>32  | 1 箇所   | [PNA]   | 広場内禁止乗車案内板   | 広場部     | [E]<br>32  | 3 箇所 |
|    | [SSH]    | 消防水利構築       | 住棟南東側部  | [F]<br>33  | 2 箇所  | [FB-E] | 緑石ブロック E  | 両面歩車道境界         | [F]<br>33  | 2.29 m | [SRW]       | 擁壁                | 敷地境界線周辺         | [F]<br>33  | 2.06 m | [PSM]   | 駐停車禁止マーク     | 広場 植栽部  | [F]<br>33  | 3 箇所 |
|    |          
工事名称 万崎建替公営住宅第二期建設工事  
図面名称 外構計画平面図 02 (工作物 4/4)  
A3縮尺 1/300 A1縮尺 1/150  
堺市 建築都市局 建築部 図面番号 A/135  
原寸法 0 1 5 10 15 20 25m



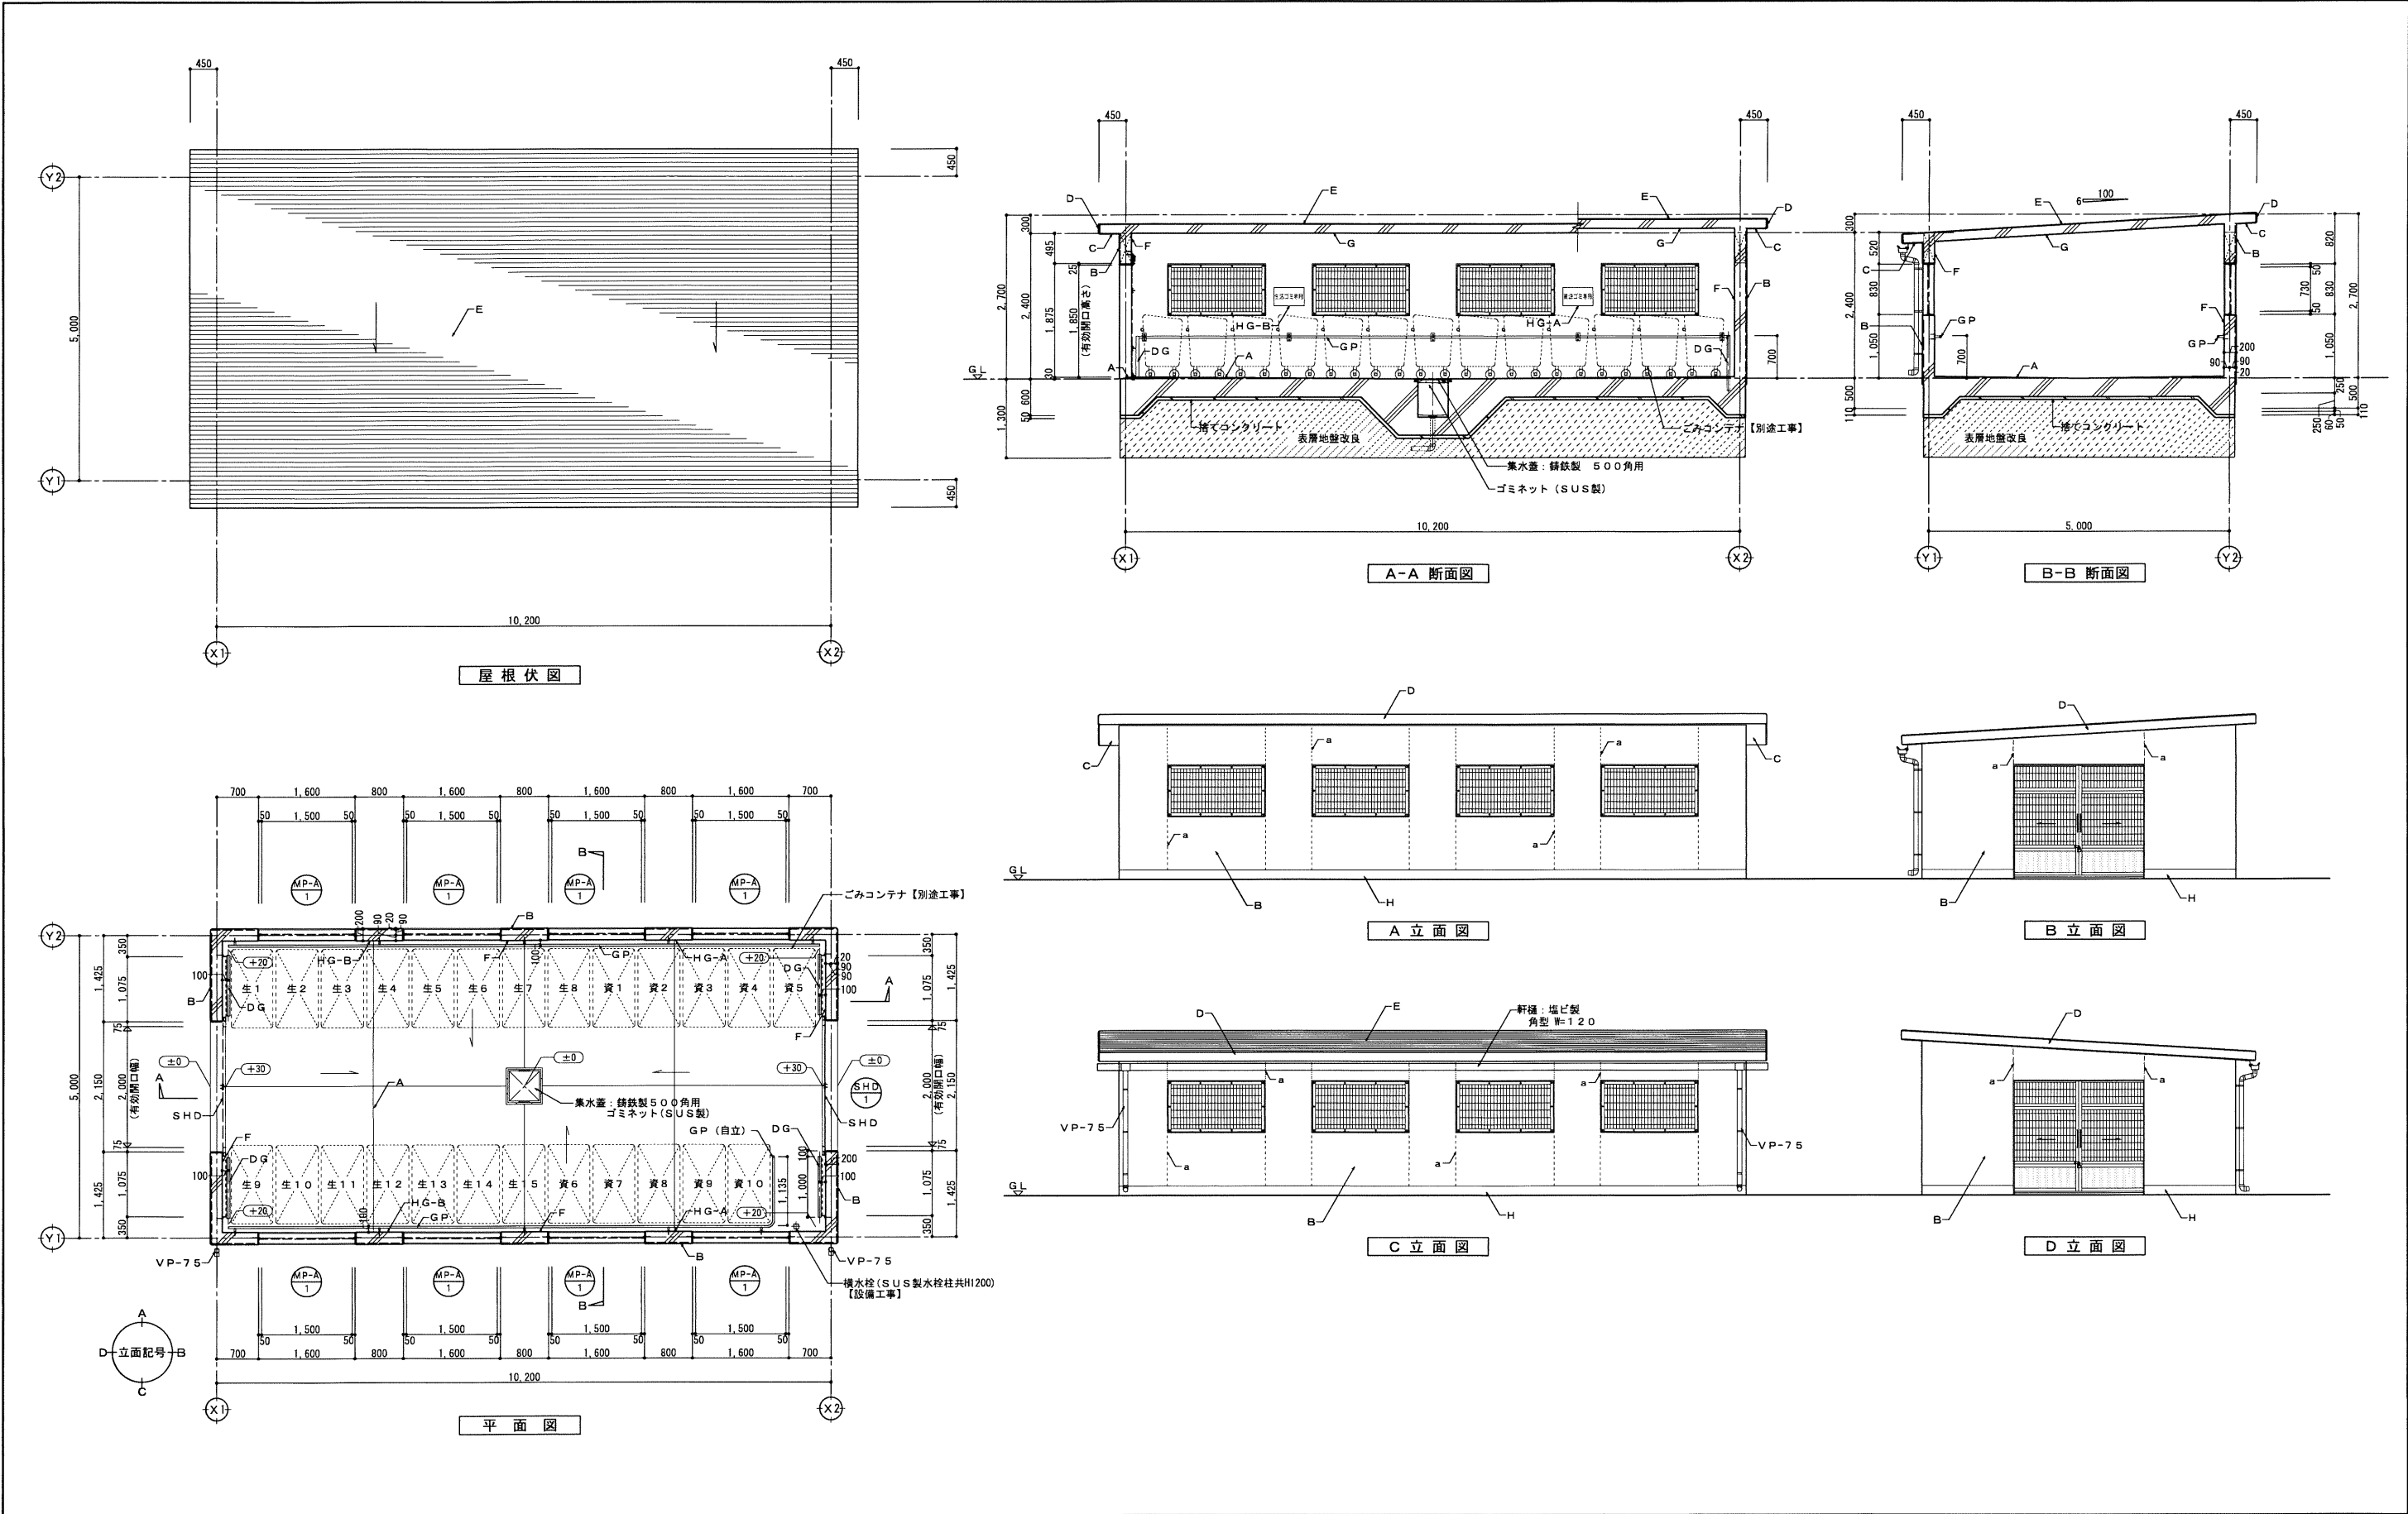

|    |   |         |                                              |       |           |                        |       |        |                                                           |   |      |                    |
|----|---|---------|----------------------------------------------|-------|-----------|------------------------|-------|--------|-----------------------------------------------------------|---|------|--------------------|
| 凡例 | A | 床       | コンクリート金ゴテ押え 目地切: @2,500以内                    | G     | 天井        | コンクリート打放し素地            | DP    | ドアガード  | 建具詳細図参照                                                   | 表層地盤改良<br>長期設計地耐力=30kN/m <sup>2</sup> 、セメント系固化材 60kg/m <sup>3</sup><br>平板載荷試験を行い、上記耐力を確認すること。<br>(改良下は据割によりGL-1.3m以下の支持層(粘土交じり砂)を確認の上、現場係員と協議を行い、最終決定のこと。 | 工事名称 | 万崎建替公営住宅第二期建設工事    |
|    | B | 外壁      | コンクリート打放し仕上B種の上覆層塗材E (ページュグレー)               | H     | 根廻り       | コンクリート打放しの上覆層塗材E (グレー) | GP    | ガードパイプ | 4-1 壁プラケット型 (SUS304) φ34.0×3.4 H700<br>4-2 一部: 床自立型 (没柱付) |   | 図面名称 | 外構詳細図 (ごみ置場01)     |
|    | C | 軒裏      | コンクリート打放し仕上B種の上外装薄塗材E (ページュグレー)              | a     | 誘発目地      | シーリング                  | HG-A  | 表示板-A  | アクリル樹脂板 t=5 500×300 (資源ゴミ専用)                              |   | A3縮尺 | 1/100 1/200        |
|    | D | 軒鼻先、ケラバ | コンクリート打放し仕上B種の上、塗膜防水 (ウレタンゴム系、X-2) (ページュグレー) | 6HD1  | アルミ製ハンガー戸 | 建具詳細図参照 (ダークブラウン)      | HG-B  | 表示板-B  | アクリル樹脂板 t=5 500×300 (生活ゴミ専用)                              |   | A1縮尺 | 1/50 1/100         |
|    | E | 屋根      | コンクリート金ゴテ押えの上、塗膜防水 (ウレタンゴム系、X-2) (ページュグレー)   | MP-A1 | アルミ枠窓パネル  | 建具詳細図参照 (ダークブラウン)      | VP-75 | 堅礎     | 塩ビ製カラーVP管 φ75                                             |   | 原寸法  | 0 1 5 10 15 20 25m |
|    | F | 内壁      | コンクリート打放し素地                                  |       |           |                        |       |        |                                                           |   | 図面番号 | A / 136            |




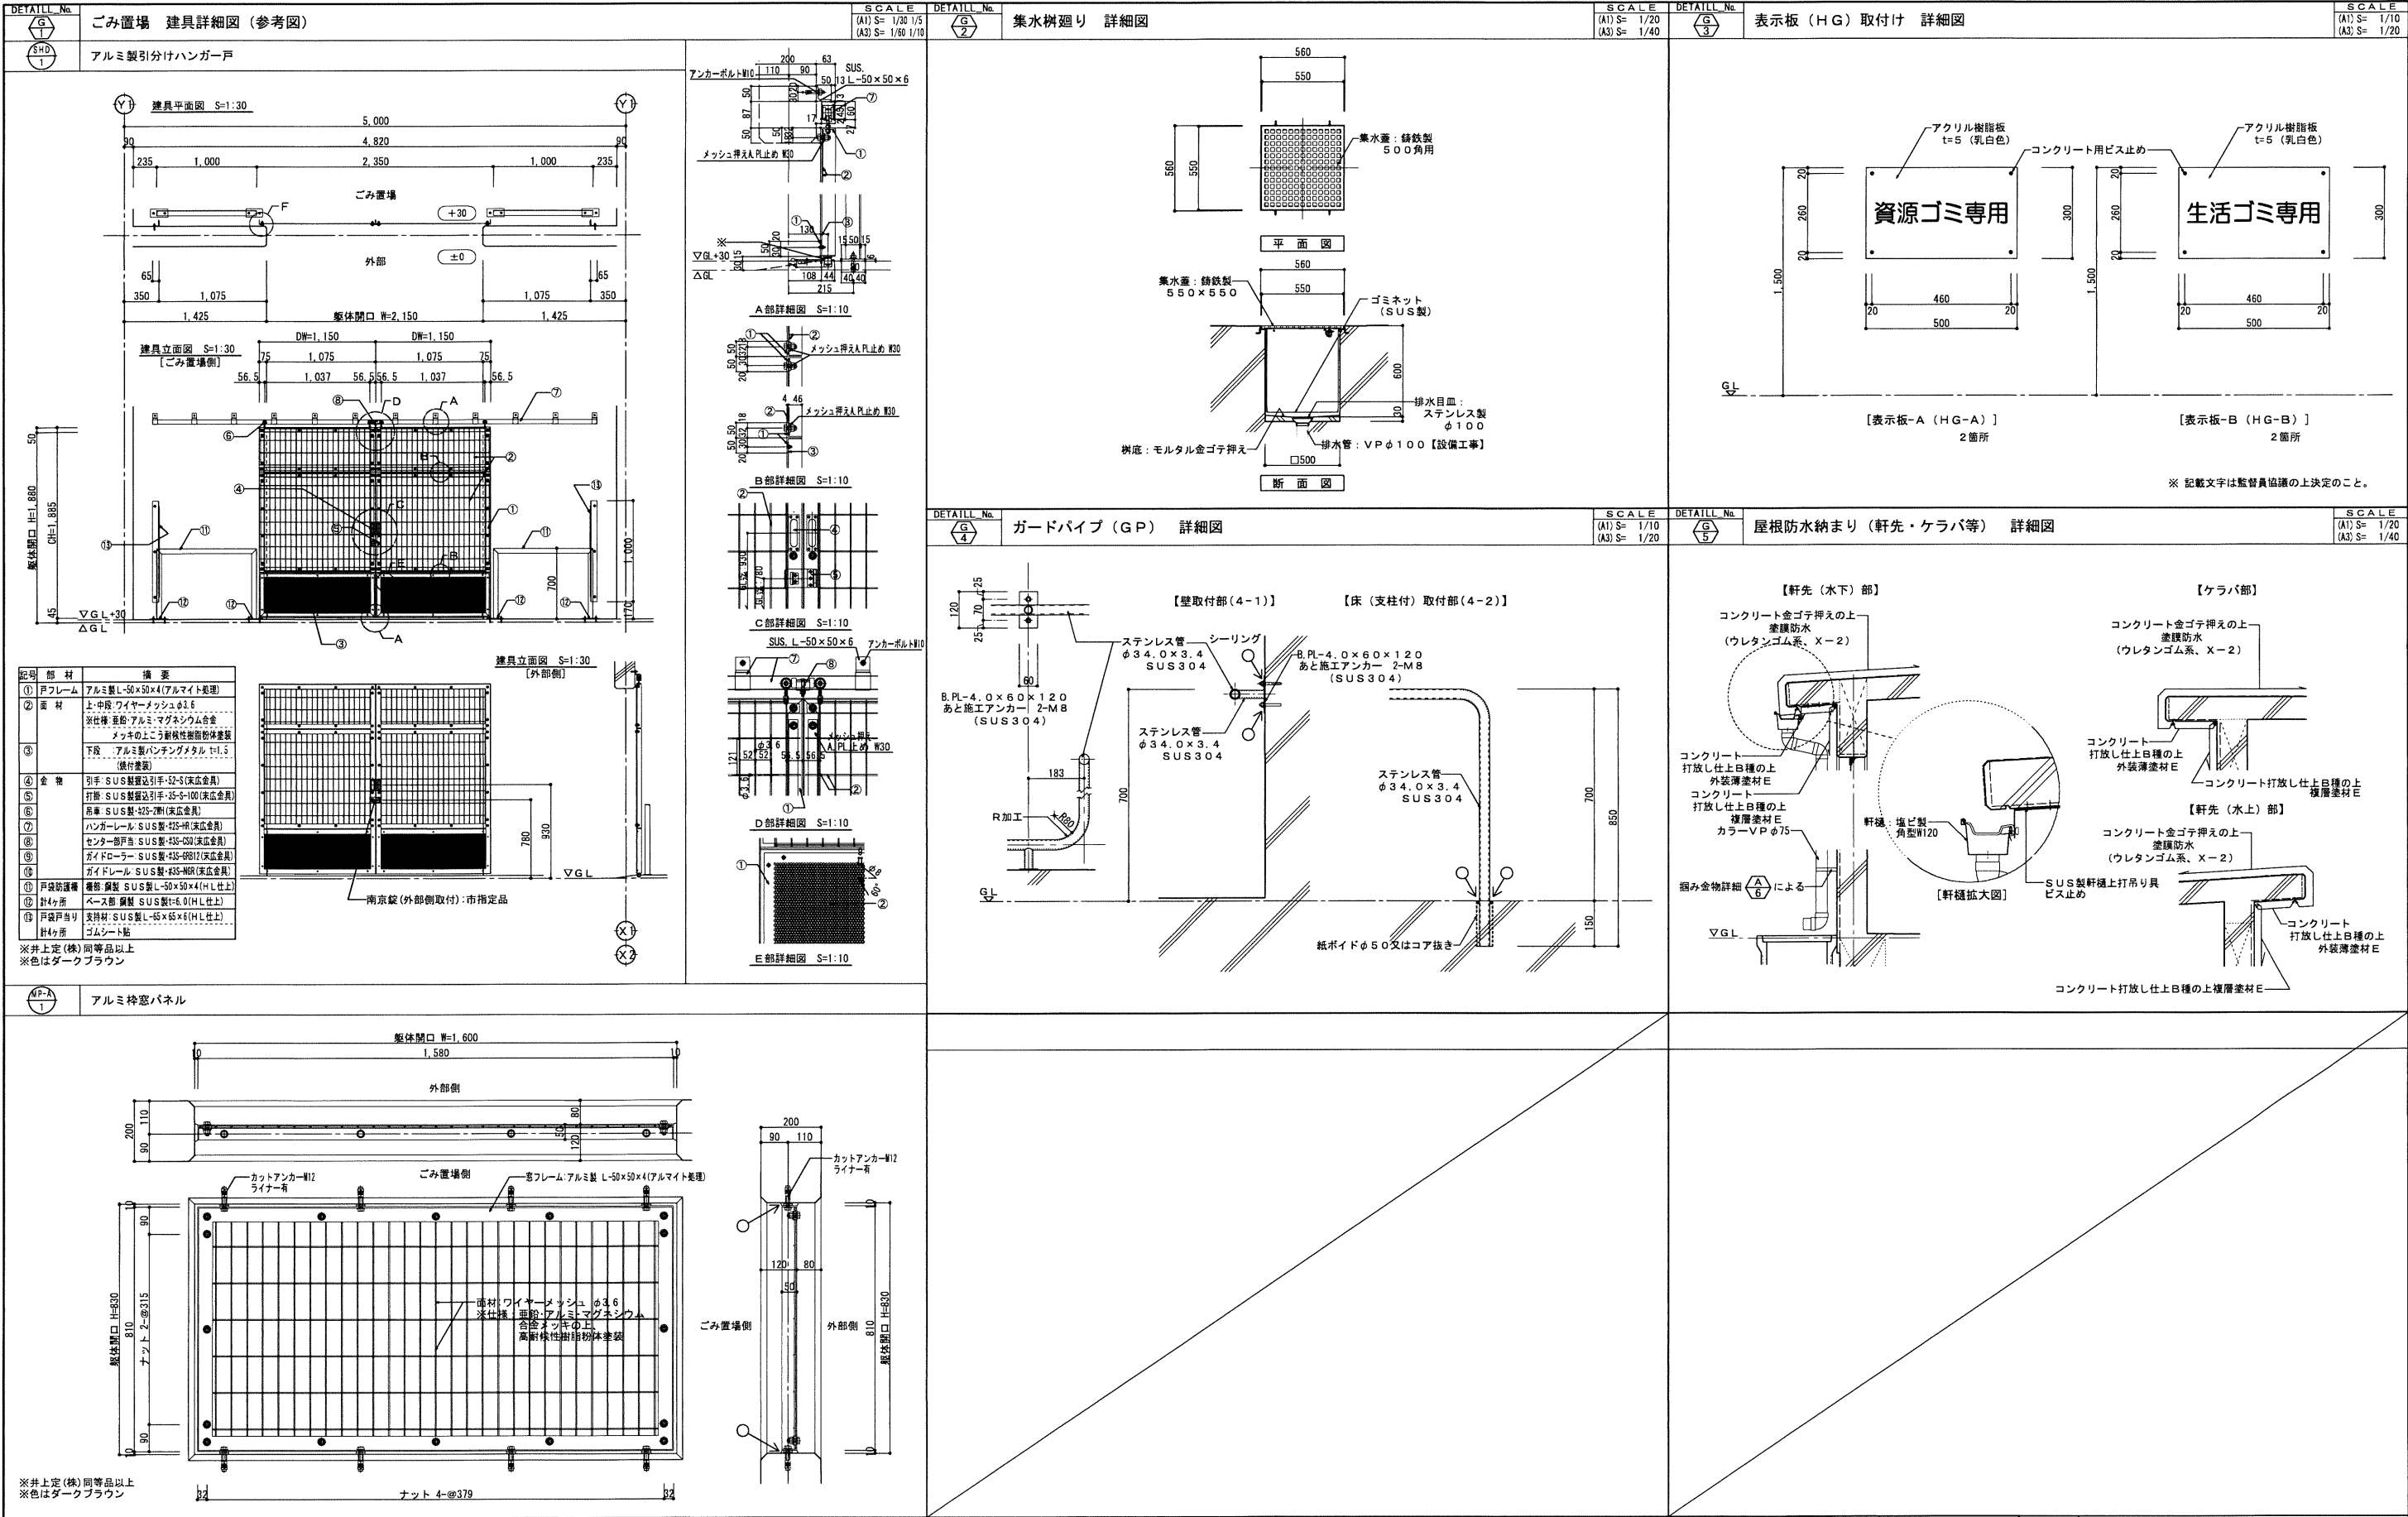




自転車置場 [1] (シングル)


駐輪台数：24台（3箇所）

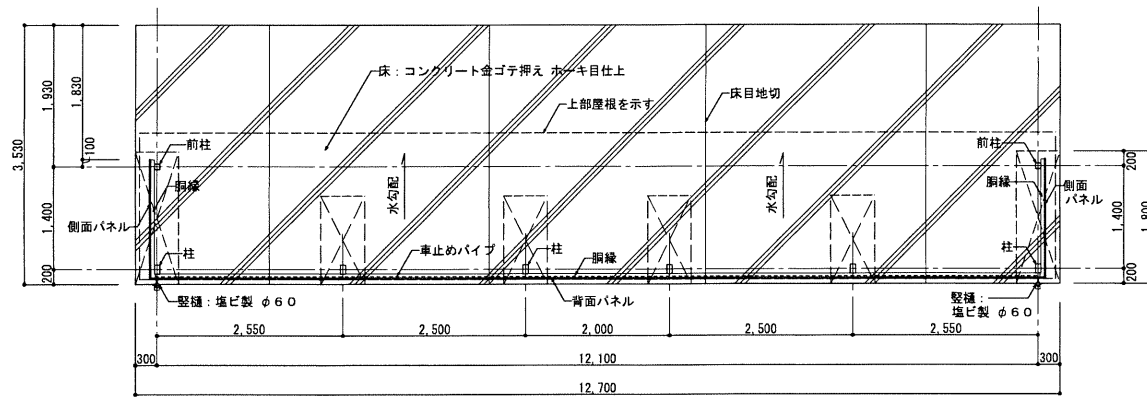


**平面图**  $S=1/50(A1) \cdot 1/100(A3)$

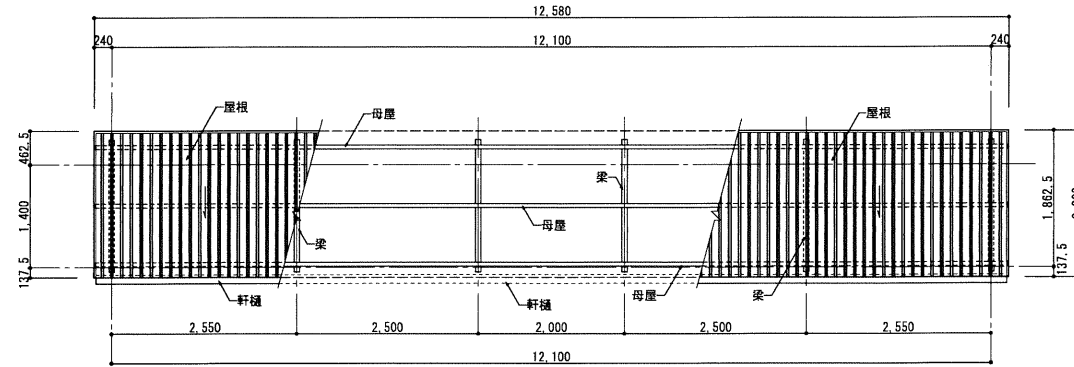


$$\boxed{\text{屋根伏図}} \quad S=1/50(A1) \cdot 1/100(A3)$$

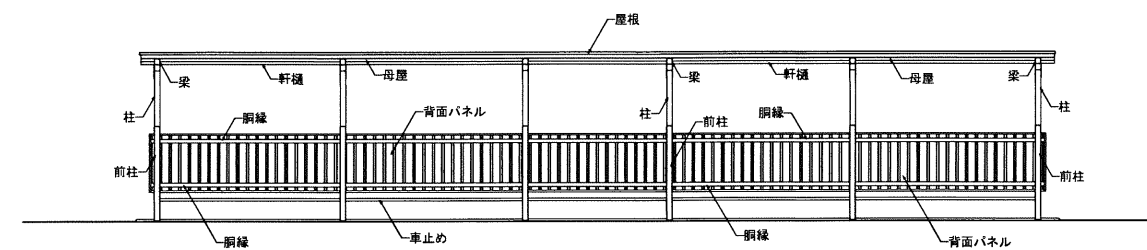

正面図  $S=1/50(A1) \cdot 1/100(A3)$

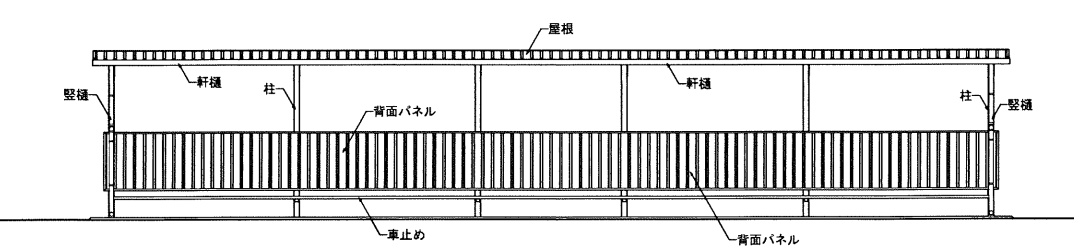


**背面図**  $S=1/50(A1) \cdot 1/100(A3)$

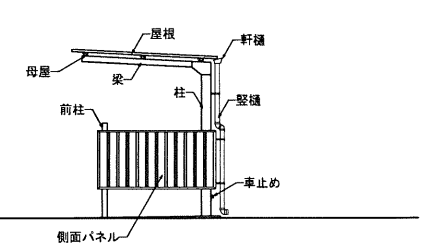


側面図  $S=1/50(A1) \cdot 1/100(A3)$

自転車置場〔2〕（シングル）


駐輪台数：26台（5箇所）

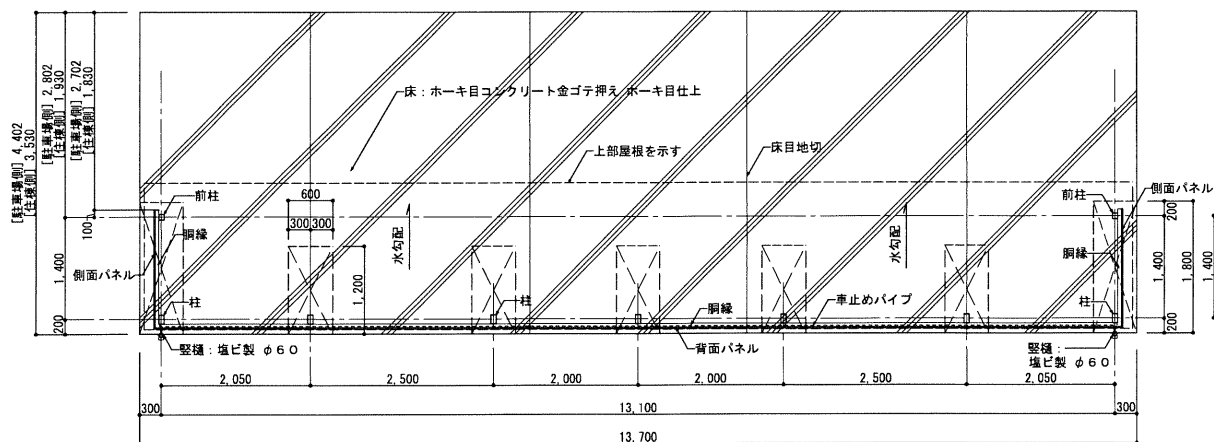


平面图 S=1/50(A1) + 1/100(A3)

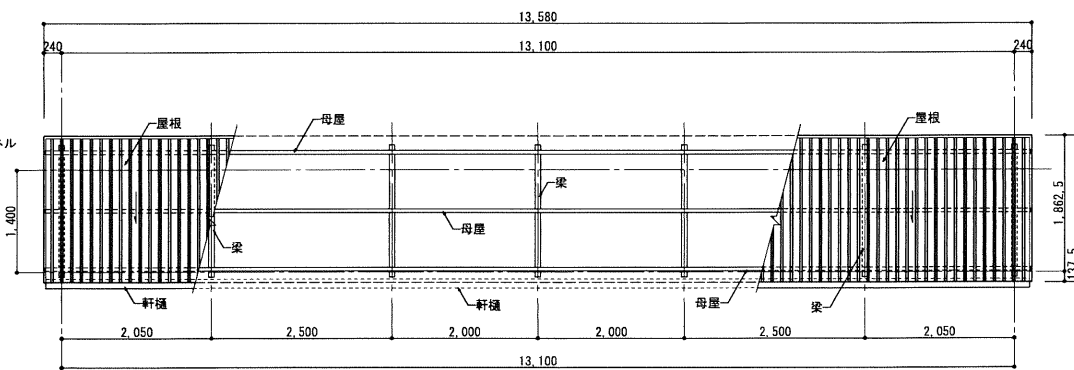


背面図  $S=1/50(A1) \cdot 1/100(A3)$

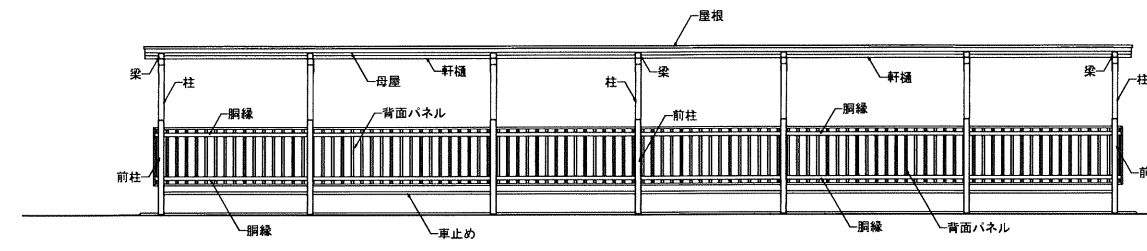

正面图  $S=1/50(A1) \cdot 1/100(A3)$

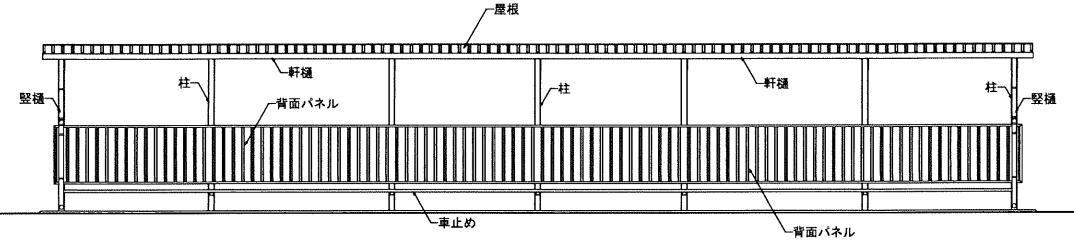








背面図  $S=1/50(A1) \cdot 1/100(A3)$

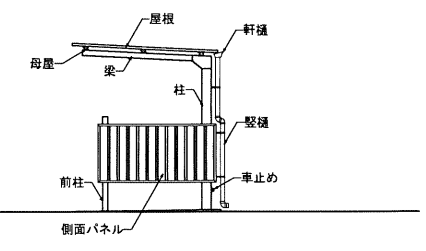

$$\boxed{\text{側面図}} \quad S=1/50(A1) \cdot 1/100(A3)$$

[illegible]








駐輪台数：28台（2箇所）

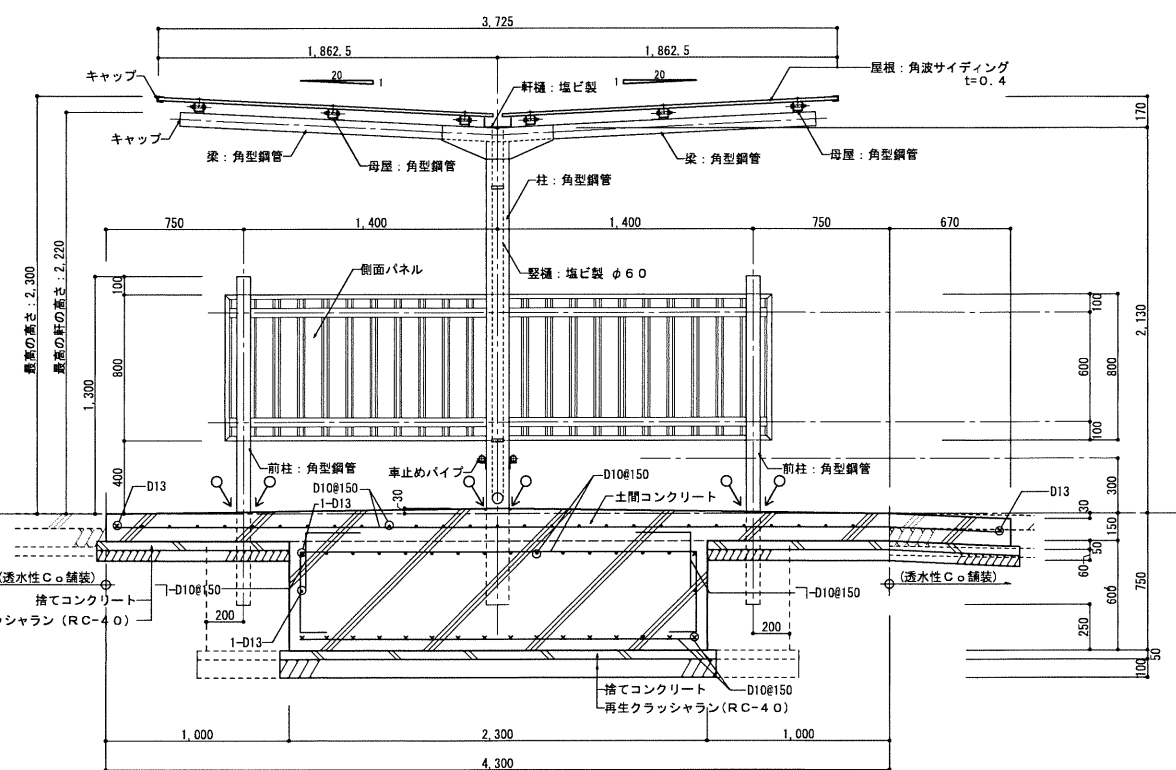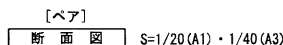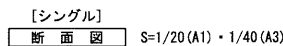    

|               |                 |           |       |
|---------------|-----------------|-----------|-------|
| 工事名称          | 万崎建替公営住宅第二期建設工事 |           |       |
| 図面名称          | 外構詳細図（自転車置場 02） |           |       |
| A3縮尺          | 図示による           | A1縮尺      | 図示による |
| 堺市 建築部都市局 建築部 | 図面番号            | A / 1 3 9 |       |
| 原寸法           |                 |           |       |




バイク置場 (シングル) 駐輪台数：15台 (2箇所)

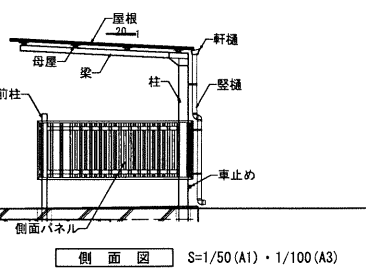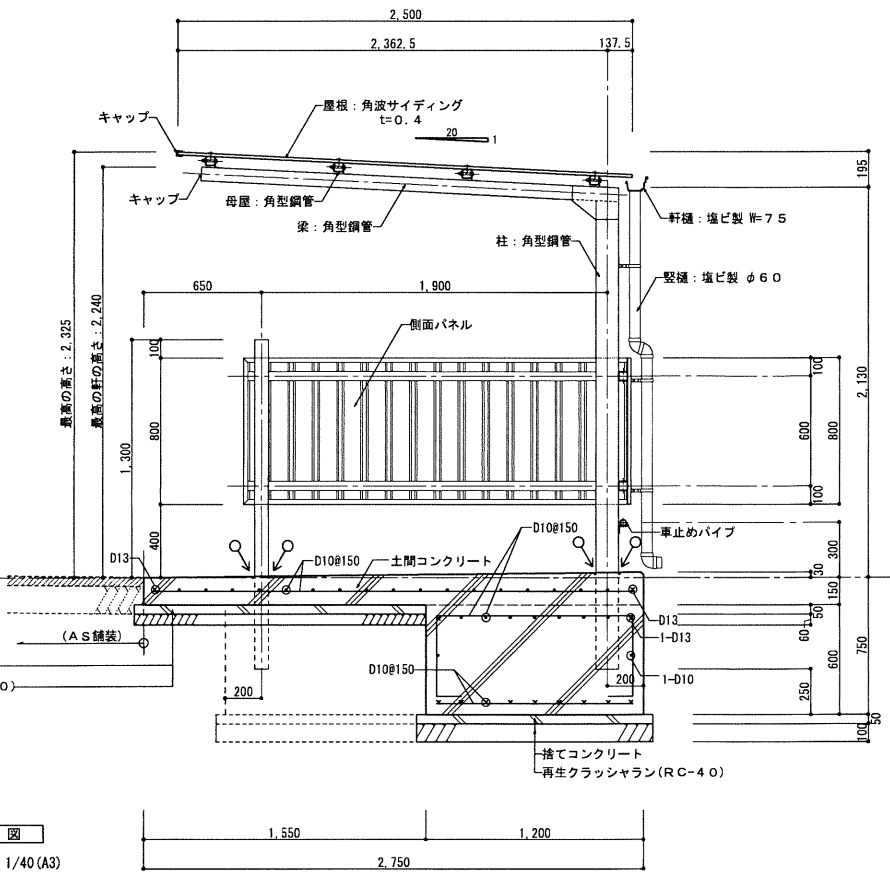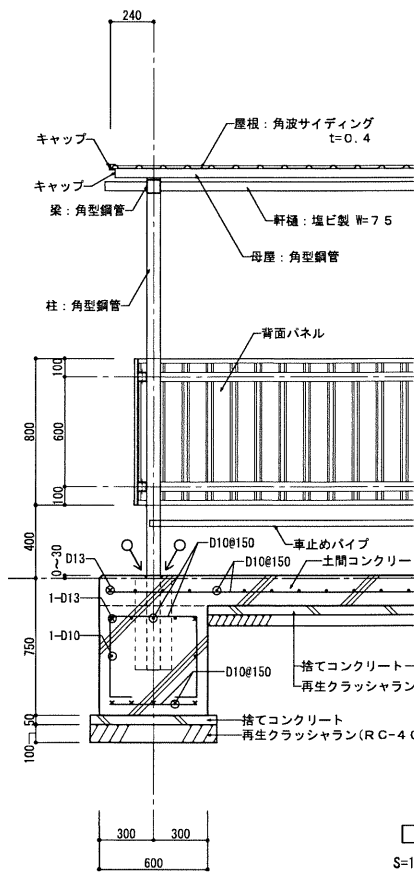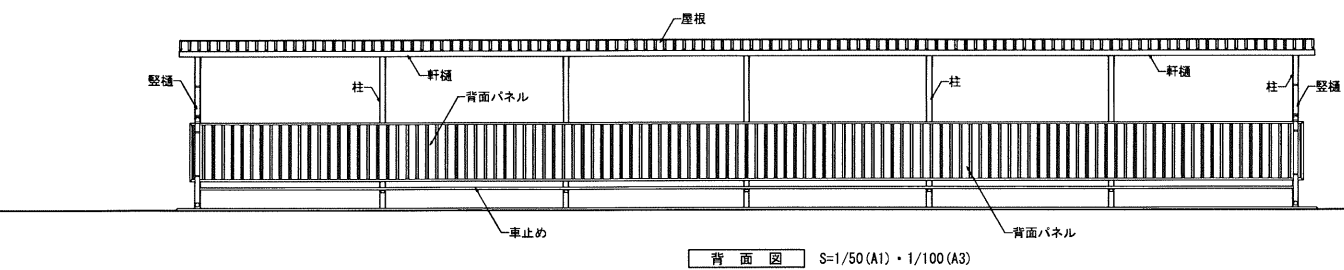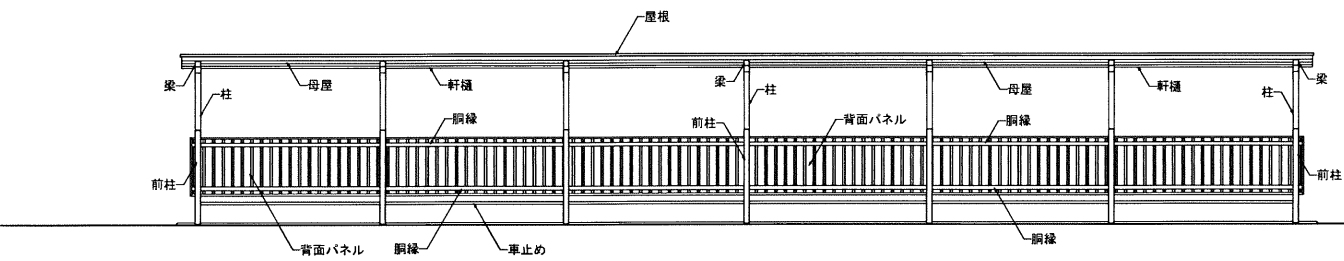
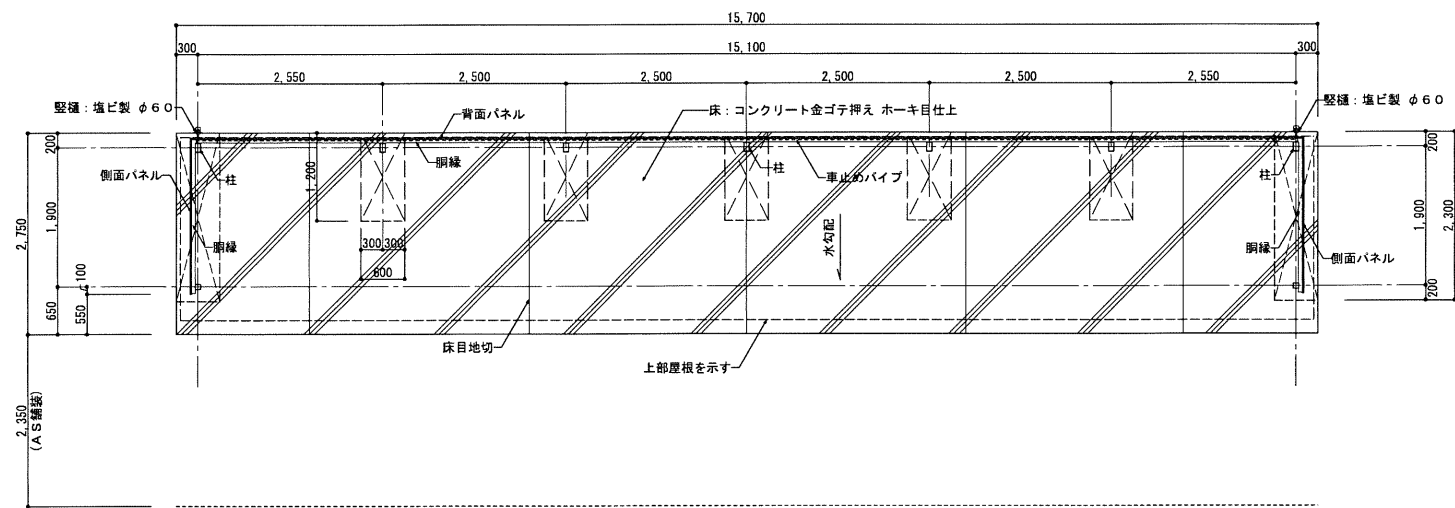
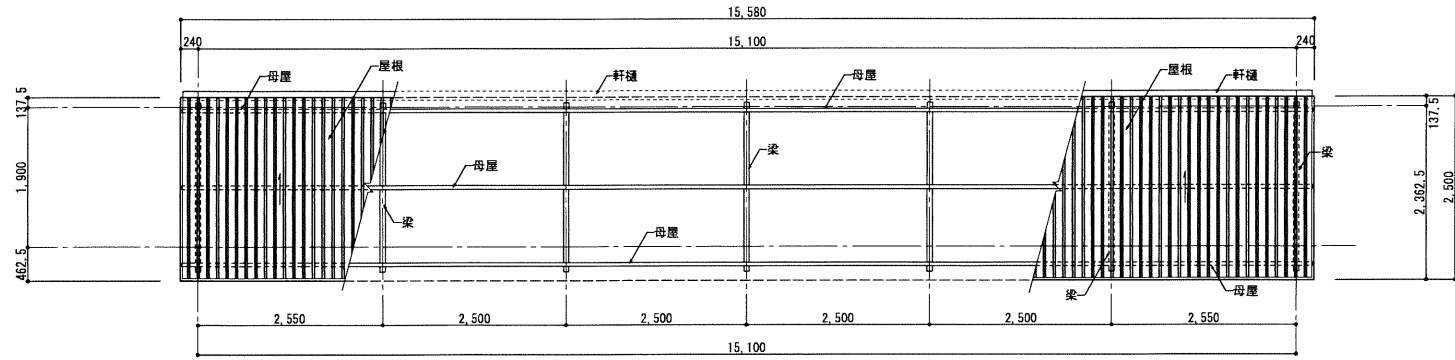


|                  |    |                              |       |                        |        |                                        |      |                              |      |                 |      |       |         |
|------------------|----|------------------------------|-------|------------------------|--------|----------------------------------------|------|------------------------------|------|-----------------|------|-------|---------|
| 部<br>材<br>仕<br>様 | 柱  | □-125×75×2.3 (高耐食性溶融めっき鋼板)   | 側面パネル | 角波カラー鋼板                | コンクリート | 設計基準強度：(基礎・土間)呼び強度 18N/mm <sup>2</sup> | ※ 注記 | 上屋は：(株)ニテブレ ルーフテリア B-15同等品以上 | 工事名称 | 万崎建替公営住宅第二期建設工事 |      |       |         |
|                  | 前柱 | □-75×75×2.3 (高耐食性溶融めっき鋼板)    | 背面パネル | 角波カラー鋼板                |        | スランプ値：S-15cm                           | ○→   | 変成シリコン10×10を示す               | 図面名称 | 外構詳細図 (バイク置場)   |      |       |         |
|                  | 梁  | □-75×75×2.3 (高耐食性溶融めっき鋼板)    | 車止パイプ | SUS304 φ34             | 鉄筋     | 異形鉄筋 SD295A (D10~16)、SD345 (D19~25)    |      |                              | A3縮尺 | 図示による           | A1縮尺 | 図示による |         |
|                  | 母屋 | □-50×50×1.6 (高耐食性溶融めっき鋼板)    | 雨樋    | 軒樋：塩ビ製 W=75 壁樋：塩ビ製 φ60 |        |                                        |      |                              | 堺市   | 建築都市局           | 建築部  | 図面番号  | A / 140 |
|                  | 胴縁 | □-50×50×2.3 (高耐食性溶融めっき鋼板)    | 塗装    | 粉体焼付塗装 (ダークブラウン)       |        |                                        |      |                              | 原寸法  |                 |      |       |         |
|                  | 屋根 | 角波サイディング t=0.4 (塗装溶融亜鉛めっき鋼板) | 床目地切  | 目地切 @3.000程度           |        |                                        |      |                              |      |                 |      |       |         |
|                  |    |                              |       |                        |        |                                        |      |                              |      |                 |      |       |         |







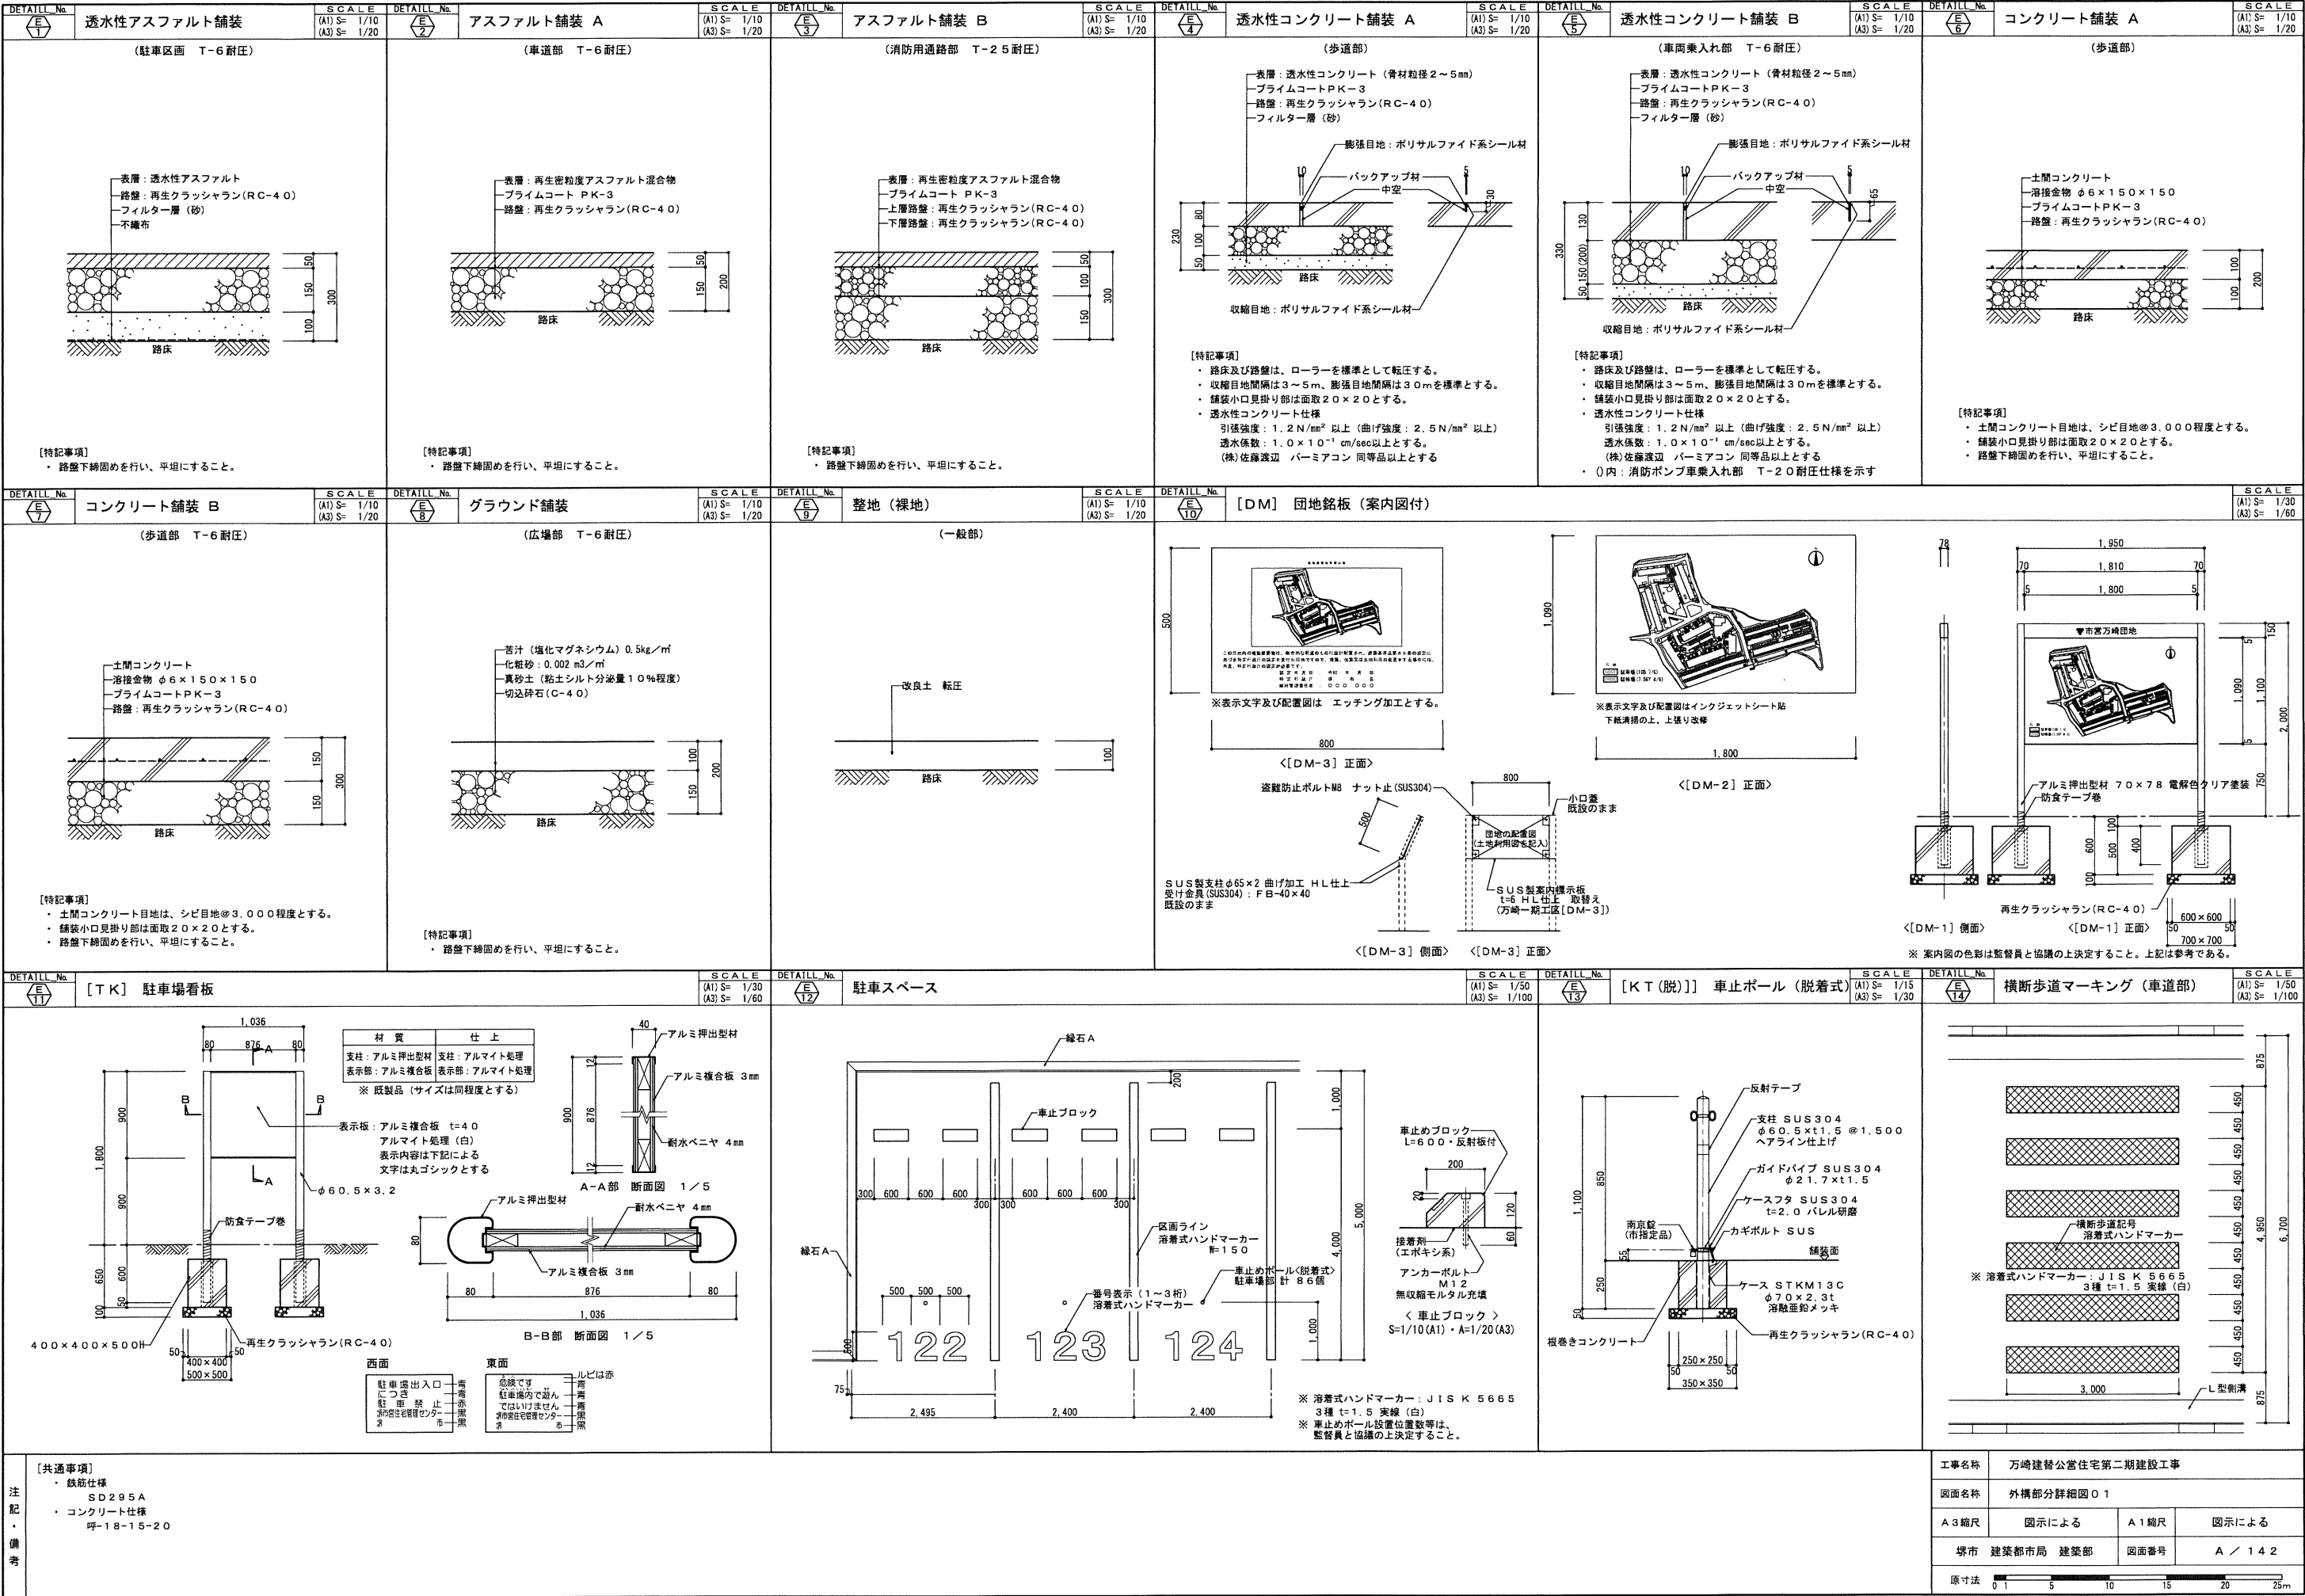


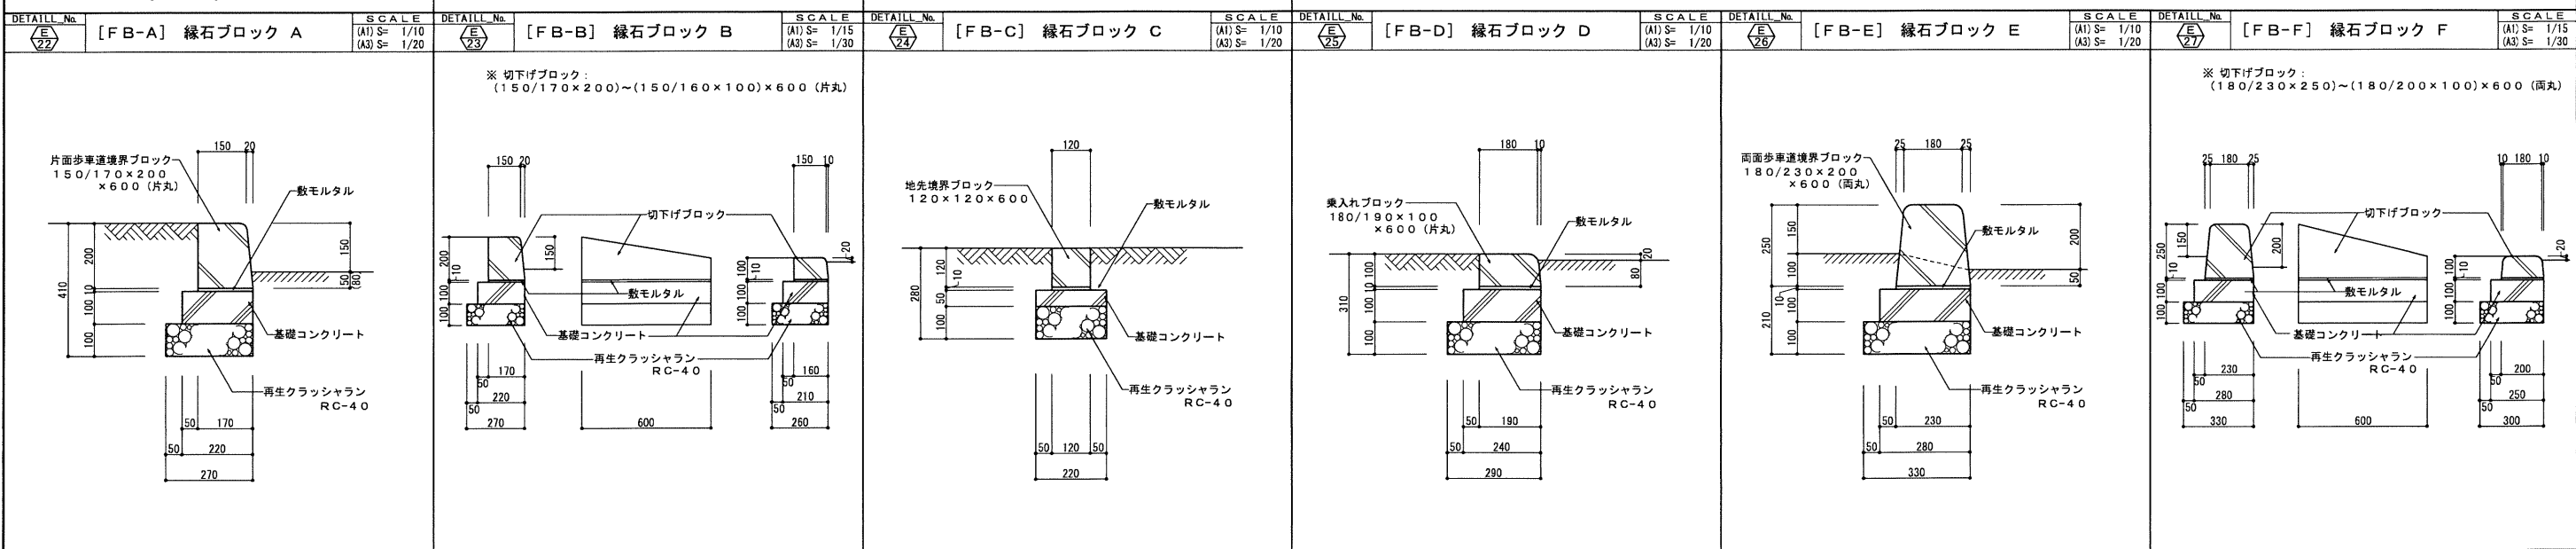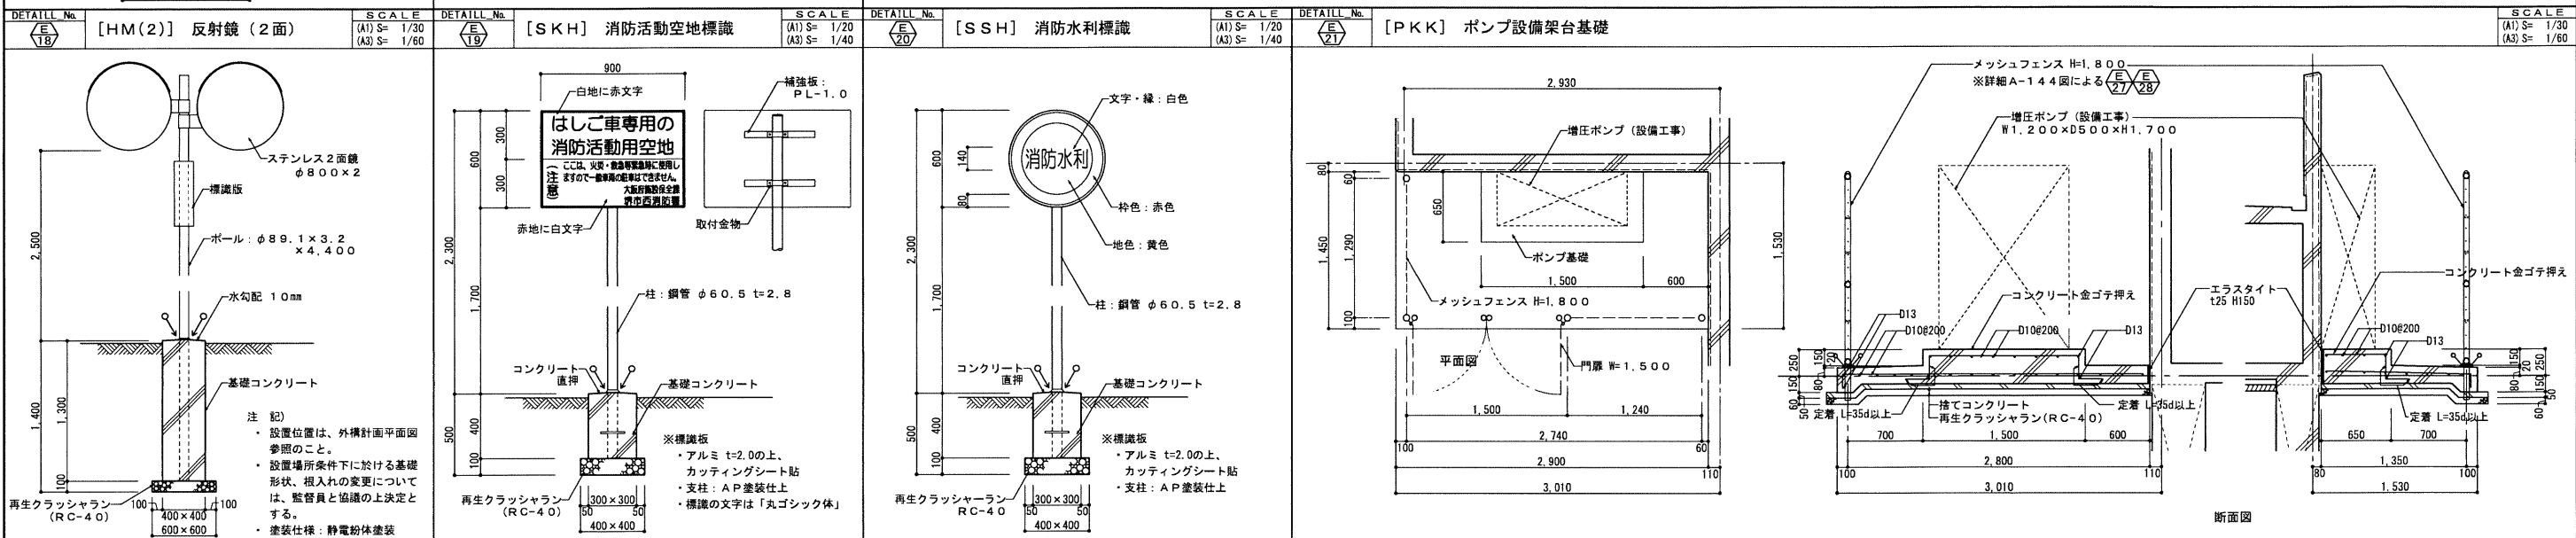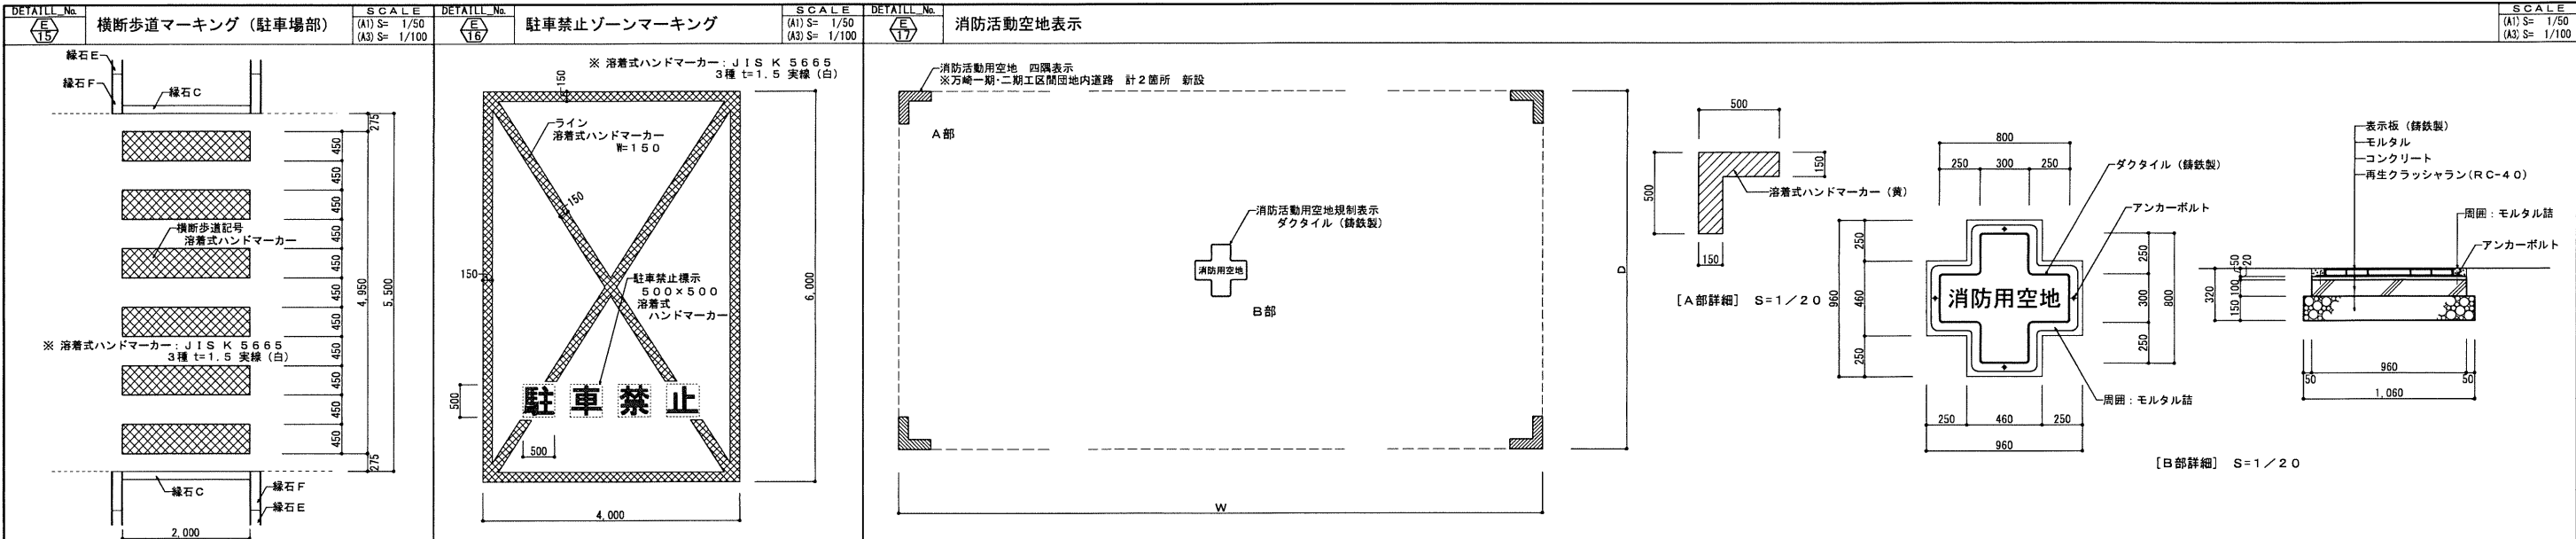


|       |                                                                                          |       |         |       |
|-------|------------------------------------------------------------------------------------------|-------|---------|-------|
| 注記・備考 | 【共通事項】<br>・ 旗印仕様<br>SD295A<br>・ コンクリート仕様<br>呼-18-15-20<br><br>○→ : 変成シリコン10×10を示す(三角シール) |       |         |       |
|       | 工事名称 万崎建替公営住宅第二期建設工事                                                                     |       |         |       |
|       | 図面名称 外構部分詳細図 02                                                                          |       |         |       |
|       | A3縮尺                                                                                     | 図示による | A1縮尺    | 図示による |
|       | 堺市 建築部局 建築部                                                                              | 図面番号  | A / 143 |       |

原寸法 0 1 5 10 15 20 25m




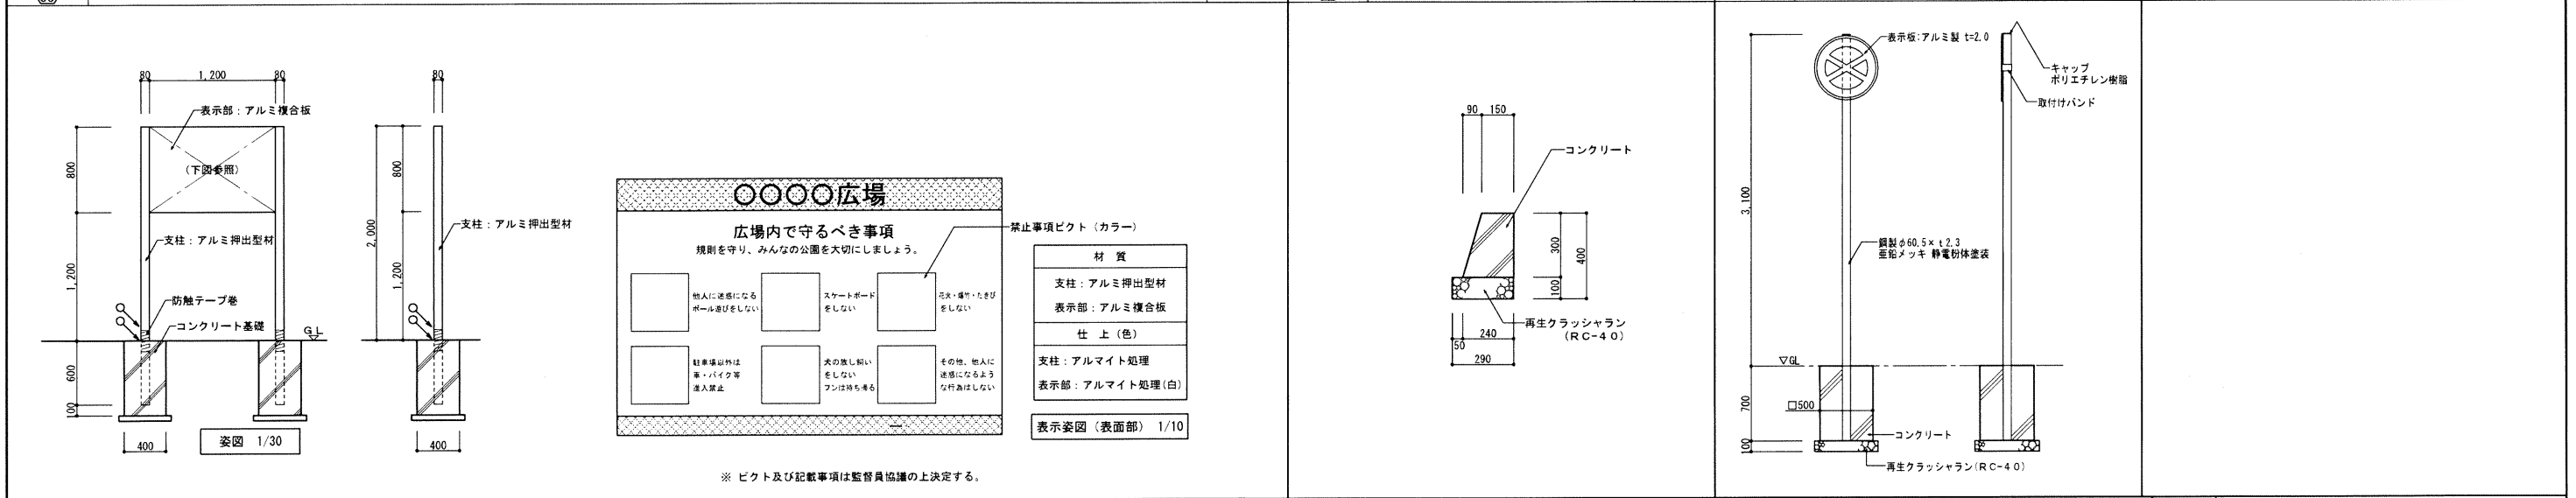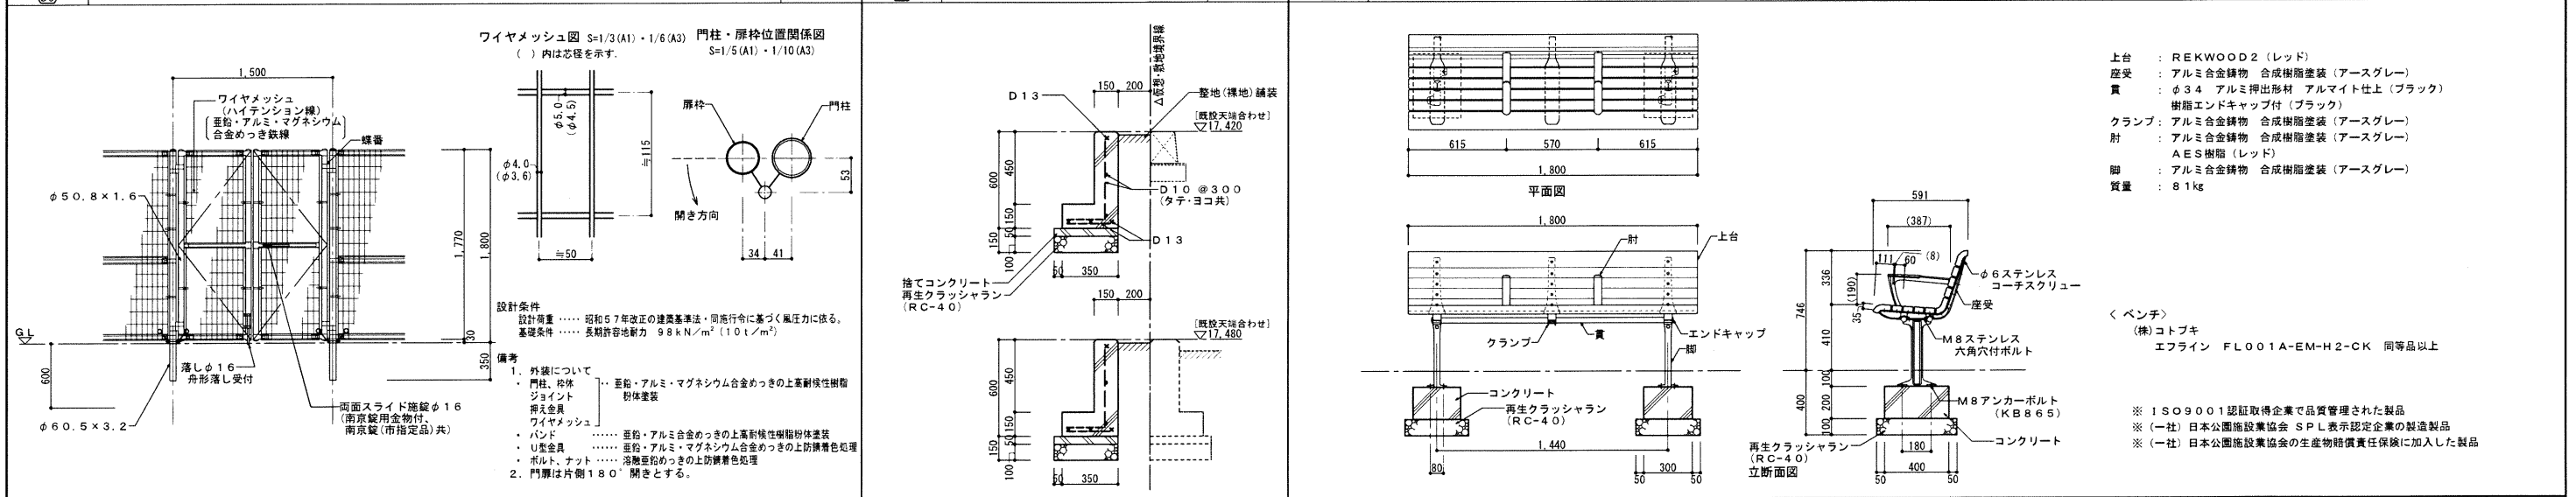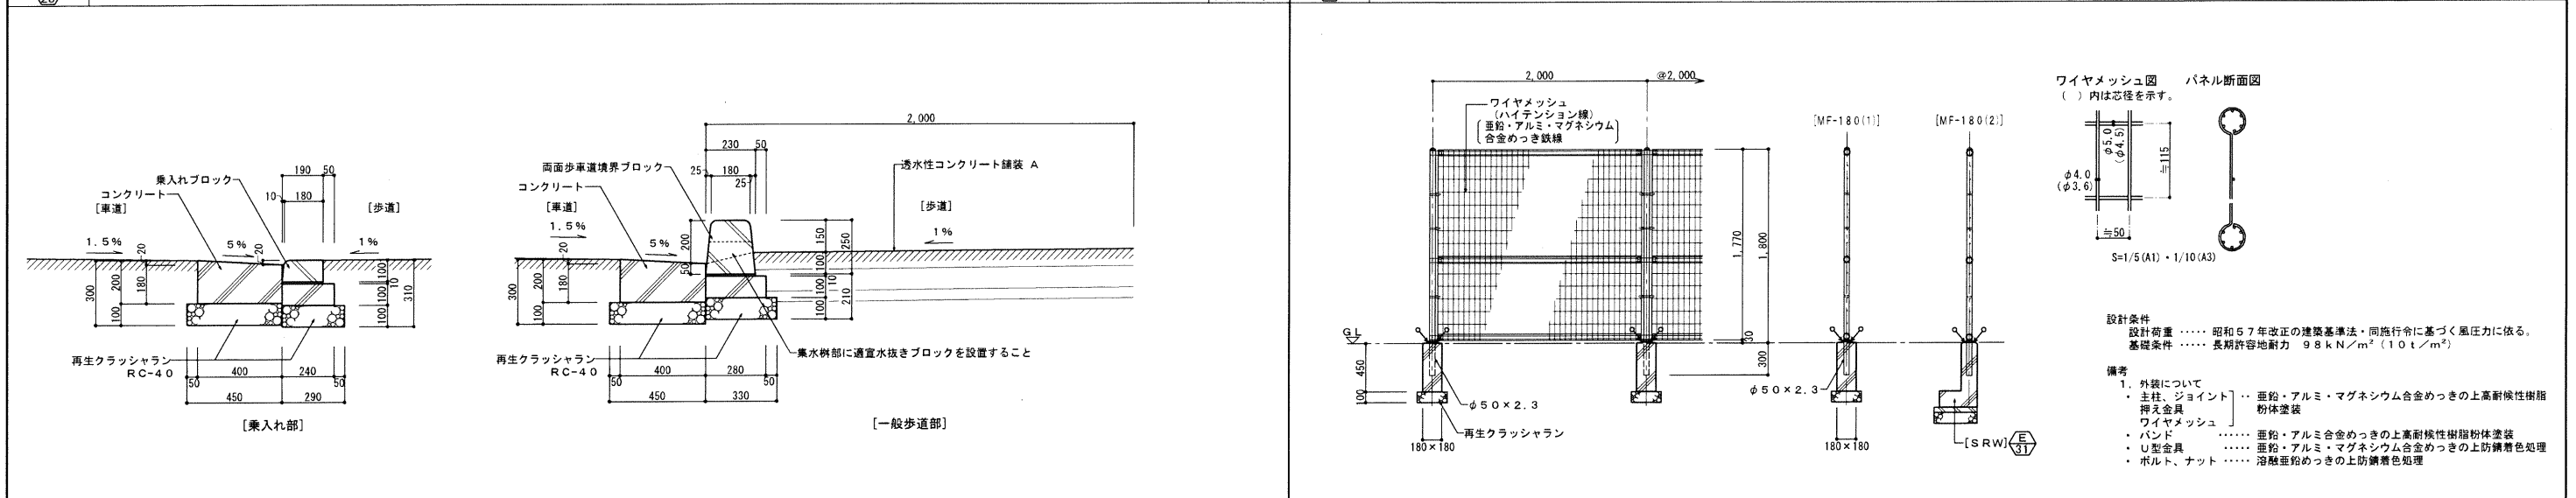

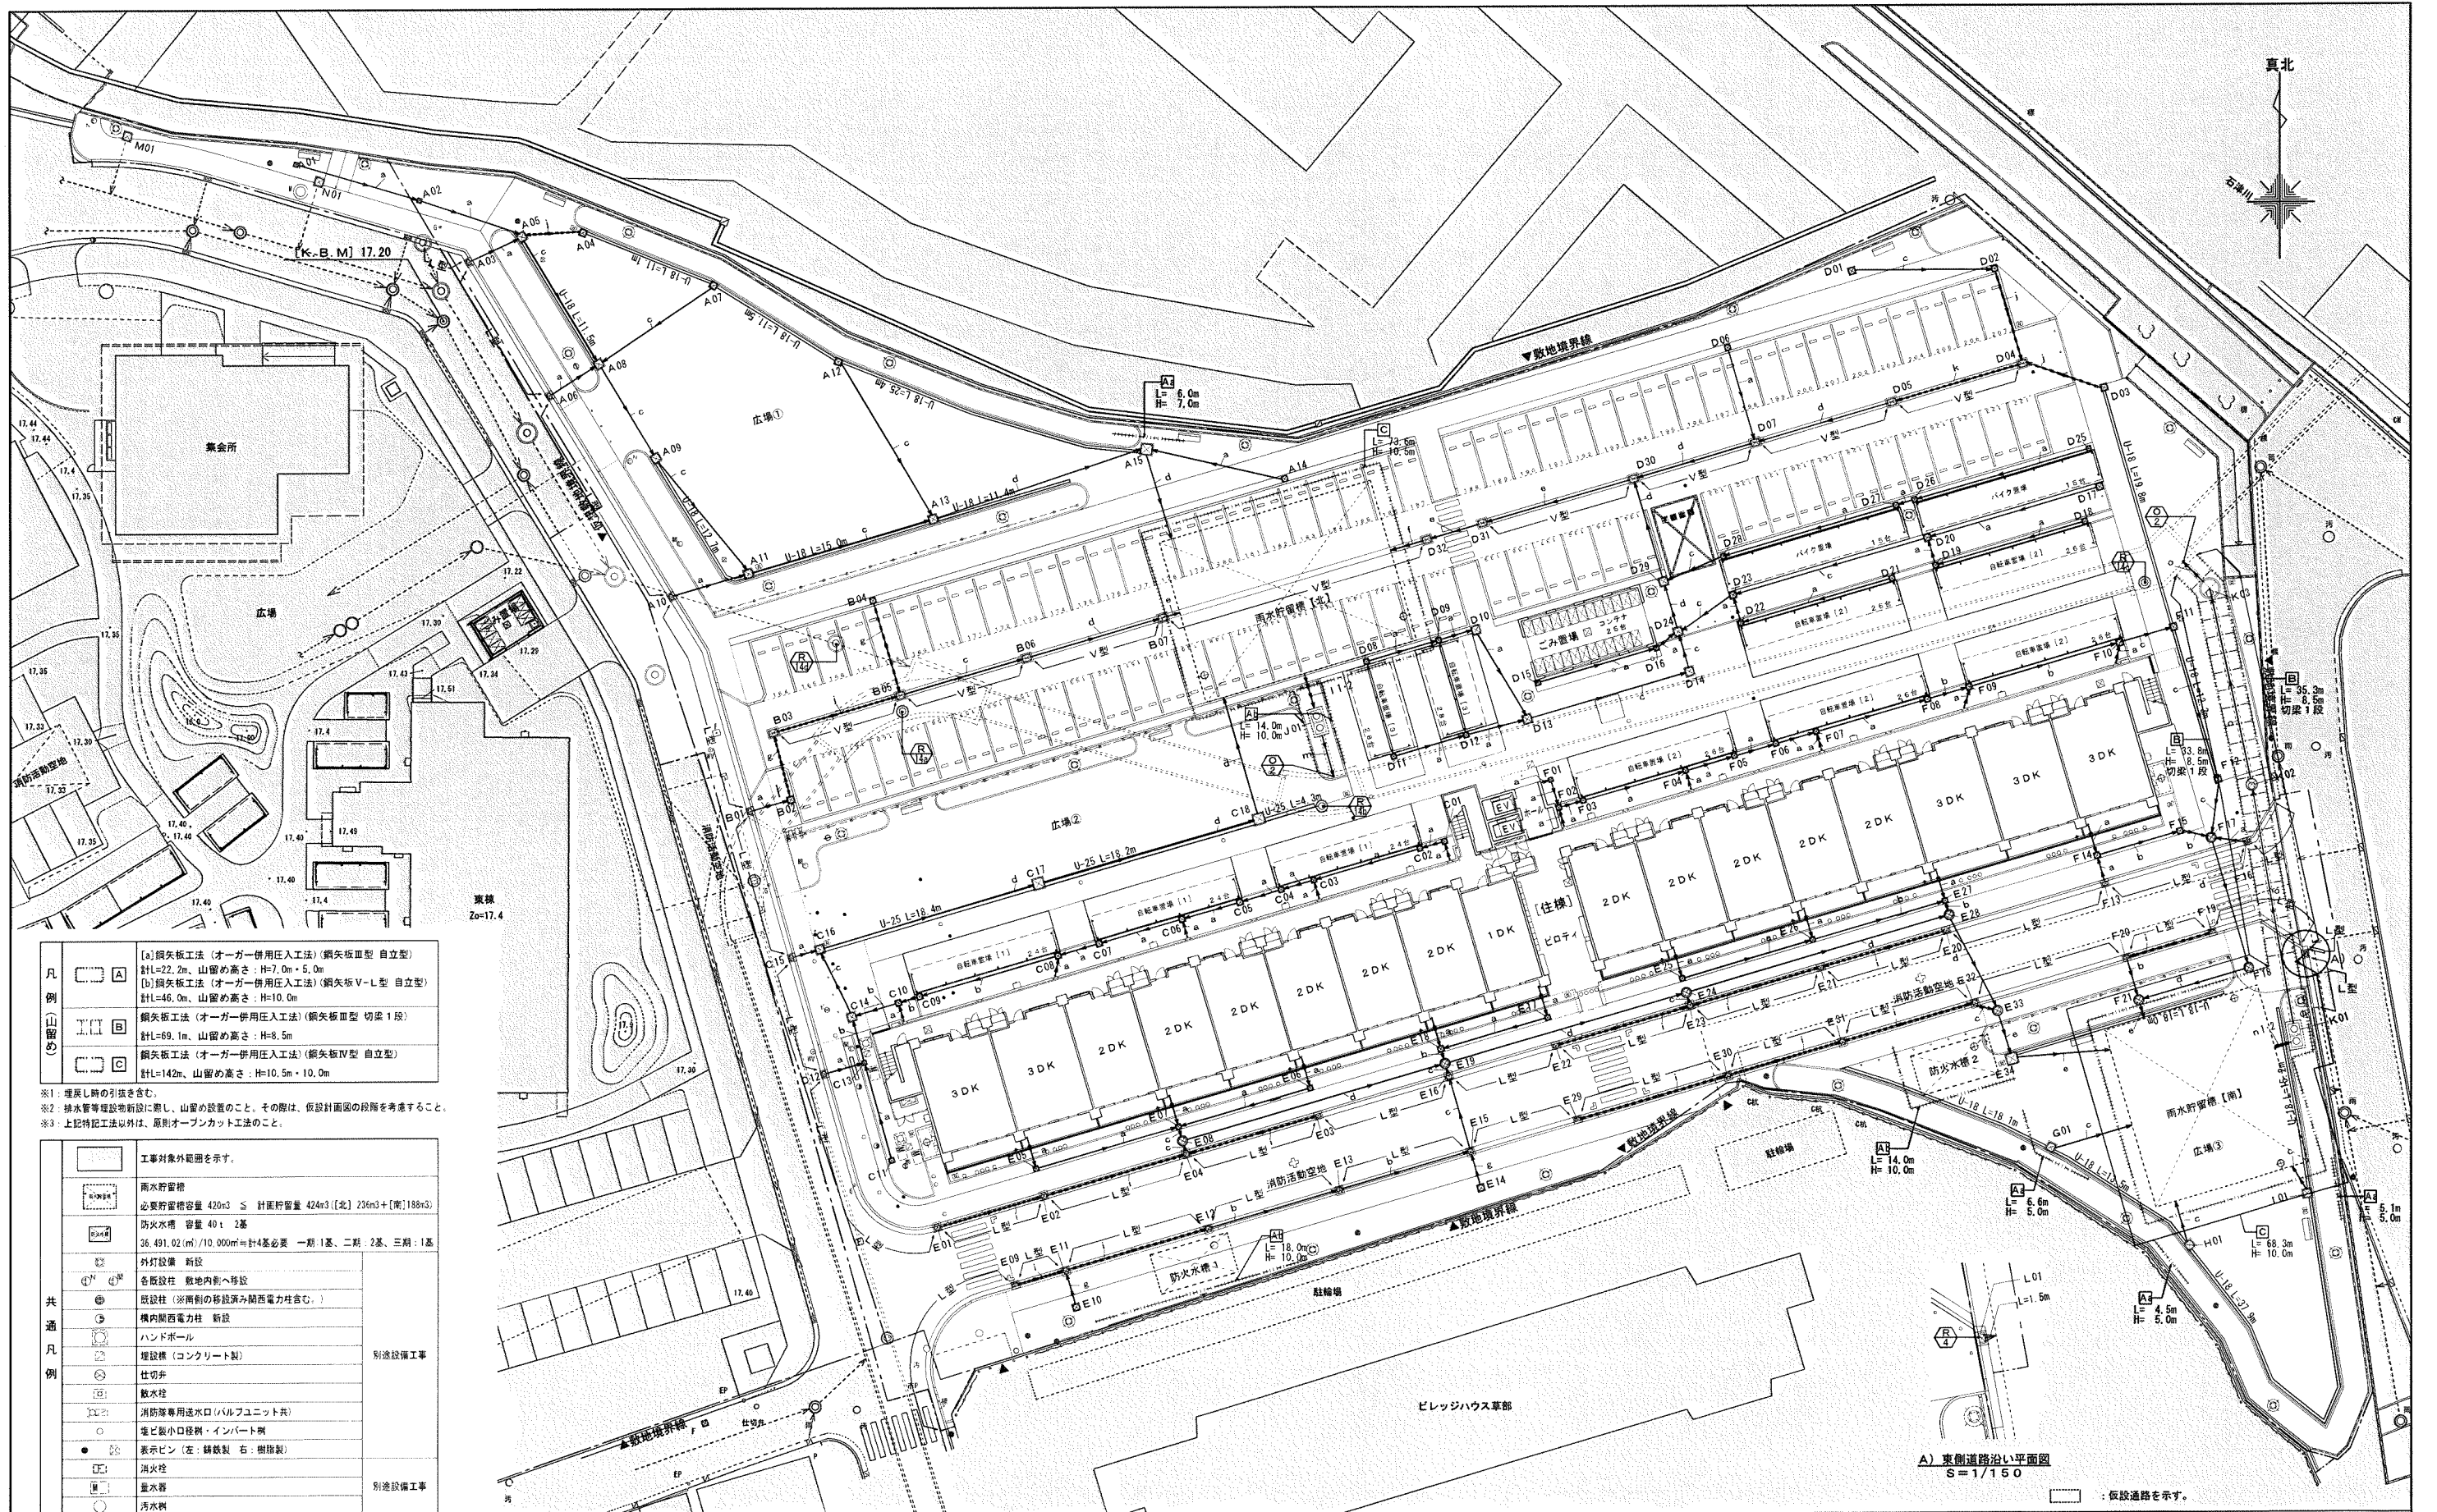

| 凡例 | 符号 | 名称               | 備考        | 詳細図 No. | 数量        | 符号 | 名称        | 備考        | 詳細図 No. | 数量        | 符号 | 名称      | 備考         | 詳細図 No. | 数量     | 符号 | 名称   | 備考        | 詳細図 No. | 数量     | 符号 | 名称                                                                                             | 備考        | 詳細図 No. | 数量     | 工事名称         | 万崎建設公営住宅第二期建設工事  |         |      |       |       |
|----|----|------------------|-----------|---------|-----------|----|-----------|-----------|---------|-----------|----|---------|------------|---------|--------|----|---|-----------|---------|--------|----|------------------------------------------------------------------------------------------------|-----------|---------|--------|--------------|------------------|---------|------|-------|-------|
|    | 図  | 雨水樹 (D=1~12) 既製品 | 会所リストによる。 | R       | 会所リストによる。 | 図  | 0号組立マンホール | 会所リストによる。 | R       | 会所リストによる。 | 図  | VP-φ75  | 会所リストによる。  | R       | 0.7 m  | 図  | VU-φ300   | 会所リストによる。 | R       | 3.0 m  | 図  | VU-φ450                                                                                        | 会所リストによる。 | R       | 3.7 m  | 図面名称         | 雨水排水計画平面図 (全体)   |         |      |       |       |
| 例  | 図  | 1号組立マンホール        | 会所リストによる。 | R       | 会所リストによる。 | 図  | VP-φ100   | 会所リストによる。 | R       | 3.31 m    | 図  | VP-φ100 | 90°コンクリート管 | R       | 18.3 m | 図  | VU-φ300   | 会所リストによる。 | R       | 1.8 m  | 図  | VU-φ300                                                                                        | 会所リストによる。 | R       | 1.8 m  | A3縮尺         | 1/300            | 1/500   | A1縮尺 | 1/150 | 1/250 |
|    | 図  | 3号組立マンホール        | 会所リストによる。 | R       | 会所リストによる。 | 図  | VP-φ125   | 会所リストによる。 | R       | 82.0 m    | 図  | VP-φ125 | 90°コンクリート管 | R       | 12.1 m | 図  | VU-φ400   | 会所リストによる。 | R       | 37.3 m | 図  | VU-φ400                                                                                        | 会所リストによる。 | R       | 37.3 m |              |                  |         |      |       |       |
|    | 図  | オフィス樹            | 会所リストによる。 | R       | 会所リストによる。 | 図  | VP-φ150   | 会所リストによる。 | R       | 18.7 m    | 図  | VP-φ150 | 90°コンクリート管 | R       | 29.7 m | 図  | L型側溝 (現場打ち)   | W=400     | R       | 328 m  | 図  | L型側溝 (現場打ち)                                                                                    | W=400     | R       | 328 m  |              |                  |         |      |       |       |
|    | 図  | U字側溝 (1)         | 会所リストによる。 | R       | 21.6 m    | 図  | VP-φ200   | 会所リストによる。 | R       | 2.09 m    | 図  | VP-φ200 | 90°コンクリート管 | R       | 10.7 m | 図  | V型側溝 (二次製品)   | W=500     | R       | 96.8 m | 図  | V型側溝 (二次製品)                                                                                    | W=500     | R       | 96.8 m | 堺市 建築都市局 建築部 | 図面番号             | A / 145 |      |       |       |
|    | 図  | U字側溝 (2)         | 会所リストによる。 | R       | 40.9 m    | 図  | VP-φ250   | 会所リストによる。 | R       | 31.0 m    | 図  | VP-φ250 | 90°コンクリート管 | R       | 3.1 m  | 図  | 防落コンクリート開口補修 <td></td> <th>R</th> <td></td> <td>図</td> <th>防落コンクリート開口補修<td></td><th>R</th><td></td><td>原寸法</td><td colspan="4">0 5 10 15 20 25m</td></th> |           | R       |        | 図  | 防落コンクリート開口補修 <td></td> <th>R</th> <td></td> <td>原寸法</td> <td colspan="4">0 5 10 15 20 25m</td> |           | R       |        | 原寸法          | 0 5 10 15 20 25m |         |      |       |       |
|    | 図  | 防落コンクリート開口補修     |           | R       |           | 図  | VP-φ300   | 会所リストによる。 | R       |           | 図  | VP-φ300 | 90°コンクリート管 | R       |        | 図  | 防落コンクリート開口補修 <td></td> <th>R</th> <td></td> <td>図</td> <th>防落コンクリート開口補修<td></td><th>R</th><td></td><td></td><td></td><td></td><td></td><td></td></th>     |           | R       |        | 図  | 防落コンクリート開口補修 <td></td> <th>R</th> <td></td> <td></td> <td></td> <td></td> <td></td> <td></td>  |           | R       |        |              |                  |         |      |       |       |



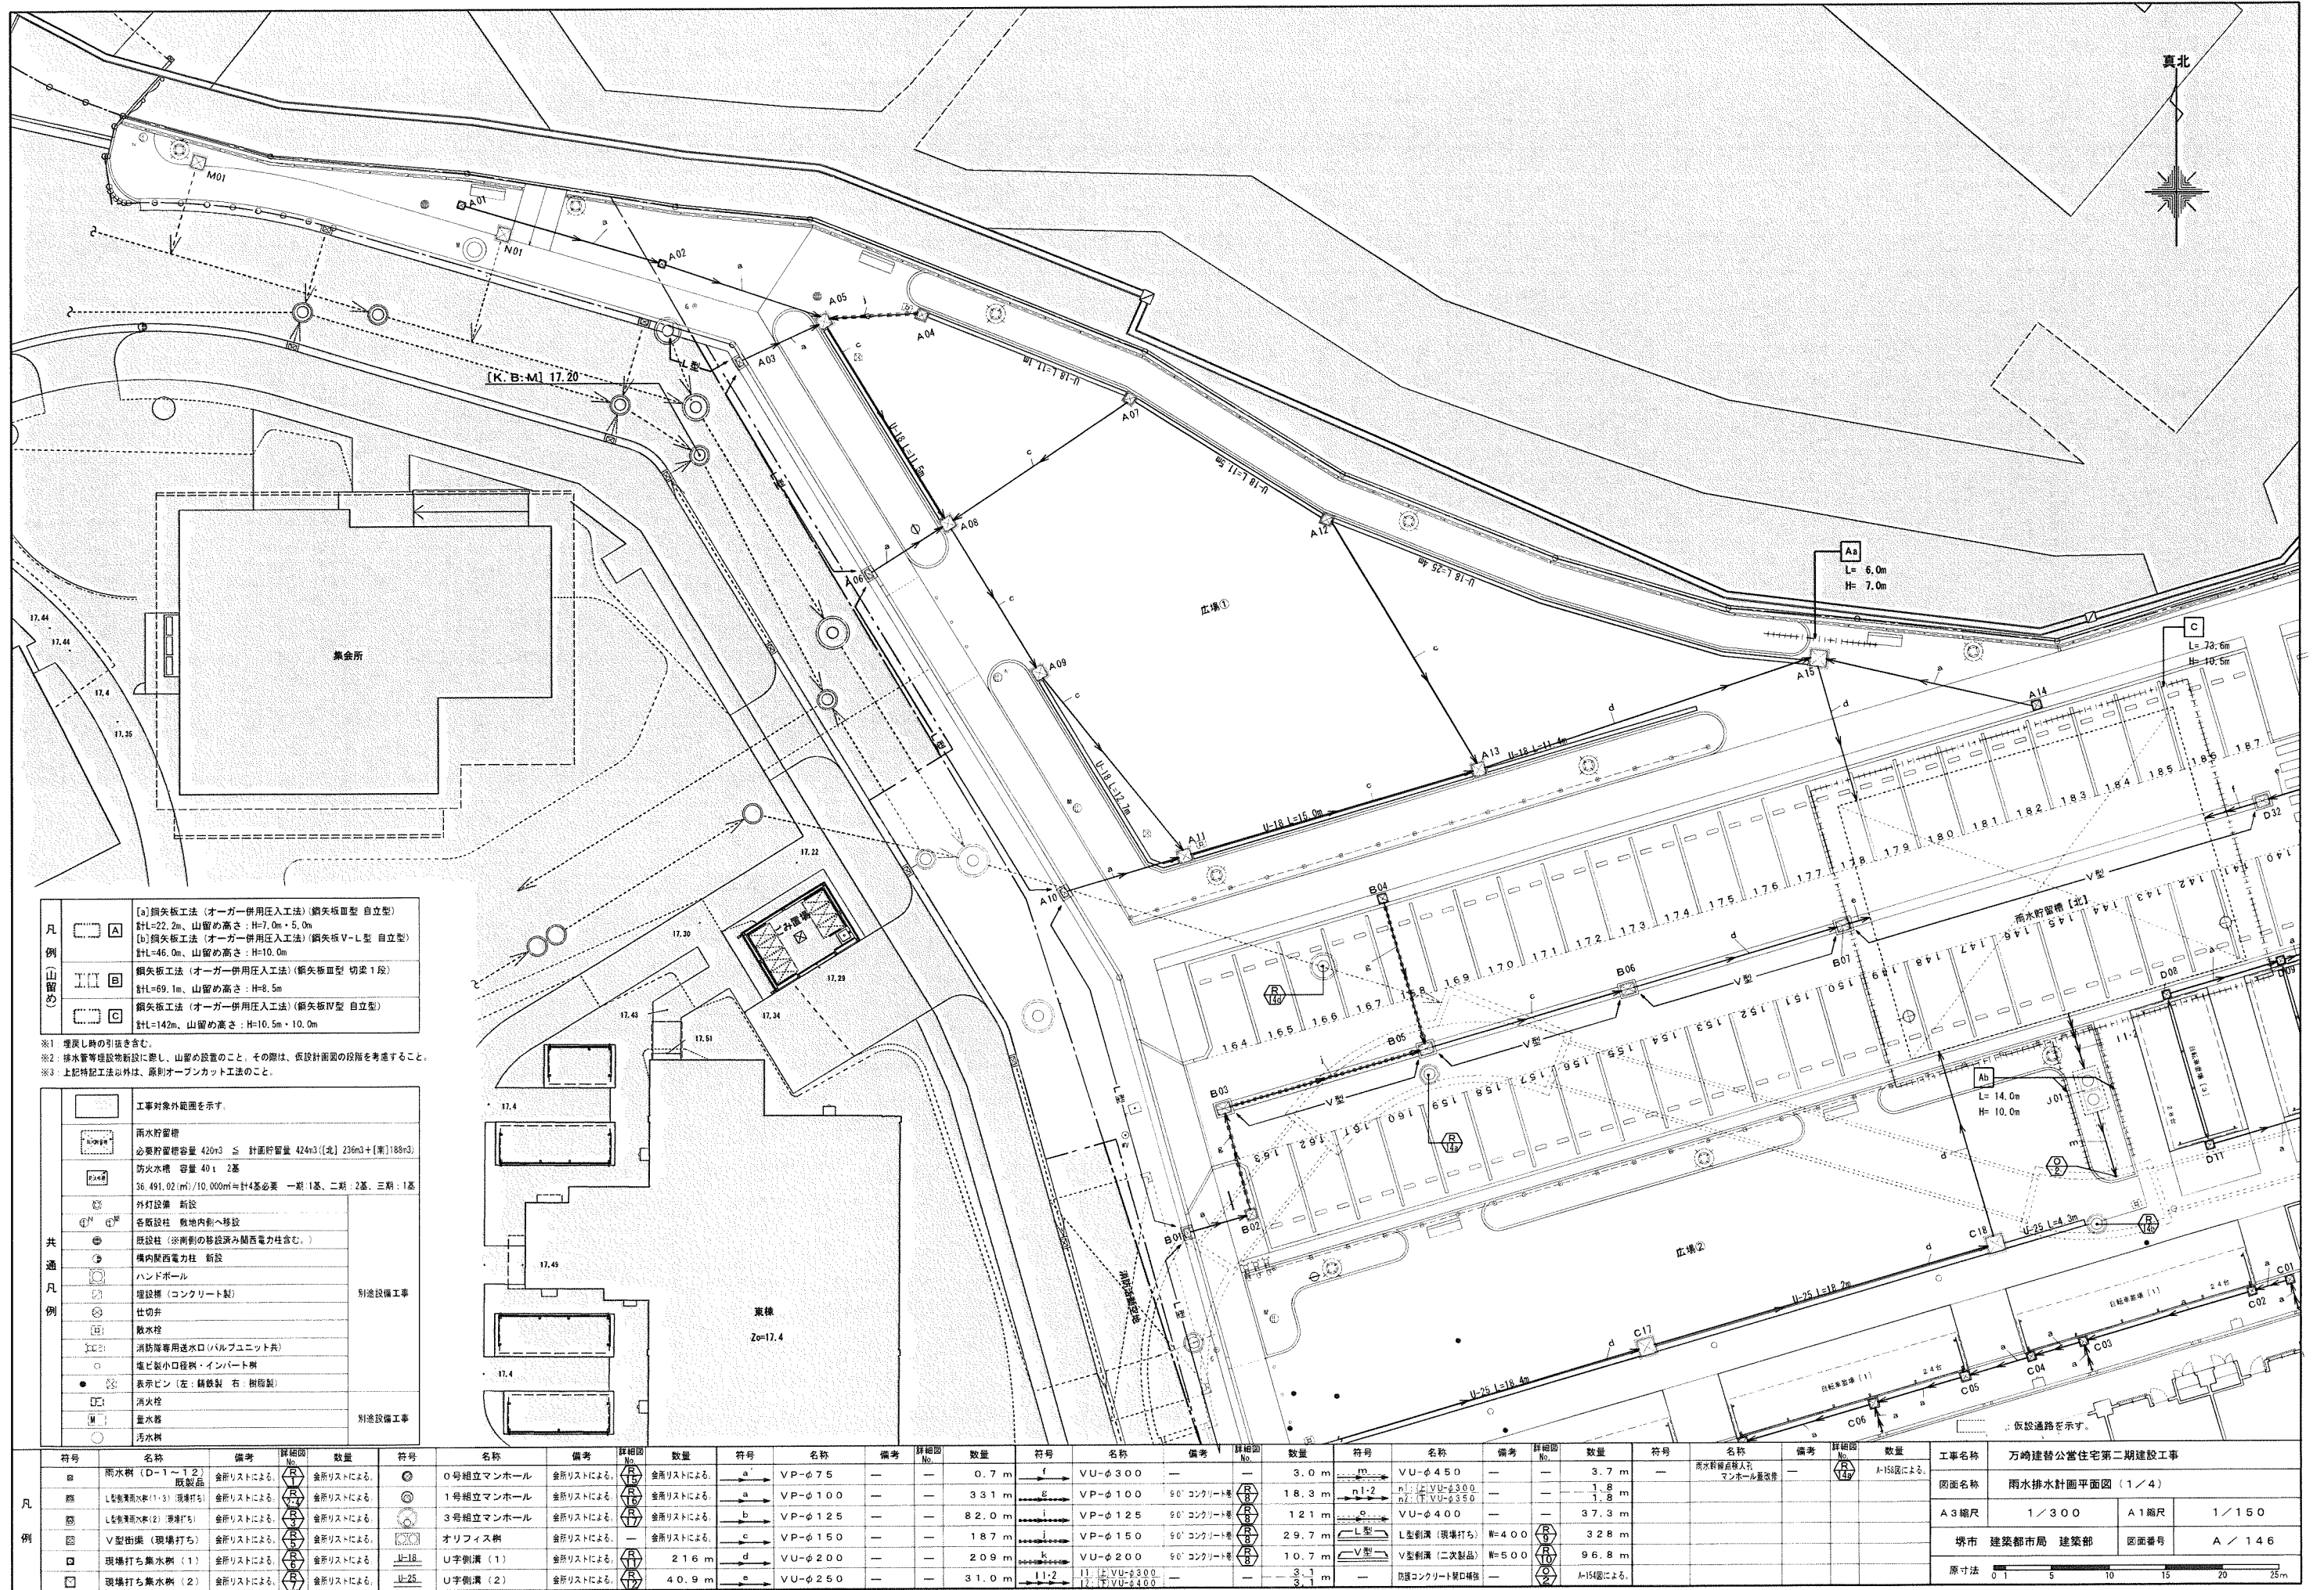

|           |  |                                                               |
|-----------|--|---------------------------------------------------------------|
| 凡例<br>山留め |  | (a)鋼矢板工法（オーガー併用圧入工法）（鋼矢板Ⅲ型 自立型）<br>計L=22.2m、山留め高さ：H=7.0m・5.0m |
|           |  | (b)鋼矢板工法（オーガー併用圧入工法）（鋼矢板Ⅴ-L型 自立型）<br>計L=69.1m、山留め高さ：H=8.5m    |
|           |  | 鋼矢板工法（オーガー併用圧入工法）（鋼矢板Ⅳ型 自立型）<br>計L=142m、山留め高さ：H=10.5m・10.0m   |


※1 増戻し路の引抜き含む。  
※2 排水管等施設の新設に際し、山留め設置のこと。その際は、仮設計画図の役割を考慮すること。  
※3 上記特記工法以外は、原則オープンカット工法のこと。


|          |  |   |        |
|----------|--|---|--------|
| 共通<br>凡例 |  | 工事対象外範囲を示す。                                                                                               | 別添設備工事 |
|          |  | 雨水貯留槽<br>必要貯留槽容量 420m <sup>3</sup> ≤ 計画貯留量 424m <sup>3</sup> 〔北〕236m <sup>3</sup> ＋〔南〕188m <sup>3</sup> 〕 |        |
|          |  | 防火水槽 容量 40 t 2基<br>36,491.02㎡/10,000㎡＝計4基必要 一期：1基、二期：2基、三期：1基                                             |        |
|          |  | 外灯設置 新設                                                                                                   |        |
|          |  | 各版設柱 敷地内側へ移設                                                                                              |        |
|          |  | 既設柱（※南側の移設済み関西電力柱含む。）                                                                                     |        |
|          |  | 構内設置電力柱 新設                                                                                                |        |
|          |  | ハンドボール   |        |
|          |  | 埋設機（コンクリート製）                                                                                              |        |
|          |  | 仕切弁   |        |
|          |  | 散水栓   |        |
|          |  | 消防隊専用送水口（バルブユニット共）                                                                                        |        |
|          |  | 塩ビ製小口径管・インポート製                                                                                            |        |
|          |  | 表示ピン（左：鋼鉄製 右：樹脂製）                                                                                         |        |
|          |  | 消火栓   | 別添設備工事 |
|          |  | 量水器   |        |
|          |  | 汚水栓   |        |

|    |    
|----|----|------------------|-----------|---------|-----------|----|-----------|-----------|---------|-----------|----|---------|----|---------|--------|--------|---------|-----------|-----------|-------|--------|---------|------|------------|--------------|-------|--------|
| 凡例 | 符号 | 名称               | 備考        | 詳細図 No. | 数量        | 符号 | 名称        | 備考        | 詳細図 No. | 数量        | 符号 | 名称      | 備考 | 詳細図 No. | 数量     | 符号     | 名称      | 備考        | 詳細図 No.   | 数量    | 符号     | 名称      | 備考   | 詳細図 No.    | 数量           |       |        |
|    | ⊗  | 雨水樹（D=1～12 既製品）  | 金所リストによる。 | Ⓜ       | 金所リストによる。 | ○  | 0号組立マンホール | 金所リストによる。 | Ⓜ       | 金所リストによる。 | Ⓜ  | VP-φ75  | —  | —       | 0.7 m  | Ⓜ      | VU-φ300 | —         | —         | 3.0 m | Ⓜ      | VU-φ450 | —    | —          | 3.7 m        |       |        |
|    | ⊗  | L型集水雨水樹（1・3）現場打ち | 金所リストによる。 | Ⓜ       | 金所リストによる。 | ○  | 1号組立マンホール | 金所リストによる。 | Ⓜ       | 金所リストによる。 | Ⓜ  | VP-φ100 | —  | —       | 3.31 m | Ⓜ      | VP-φ100 | 90°コンクリート | —         | —     | 18.3 m | Ⓜ       | n1-2 | —          | —            | 1.8 m |        |
|    | ⊗  | L型集水雨水樹（2）現場打ち   | 金所リストによる。 | Ⓜ       | 金所リストによる。 | ○  | 3号組立マンホール | 金所リストによる。 | Ⓜ       | 金所リストによる。 | Ⓜ  | VP-φ125 | —  | —       | 82.0 m | Ⓜ      | VP-φ125 | 90°コンクリート | —         | —     | 121 m  | Ⓜ       | n2-1 | —          | —            | 1.8 m |        |
|    | ⊗  | V型街渠（現場打ち）       | 金所リストによる。 | Ⓜ       | 金所リストによる。 | ○  | オリフィス樹    | 金所リストによる。 | —       | 金所リストによる。 | Ⓜ  | VP-φ150 | —  | —       | 187 m  | Ⓜ      | VP-φ150 | 90°コンクリート | —         | —     | 29.7 m | Ⓜ       | L型   | L型街渠（現場打ち） | W=400        | 328 m |        |
|    | ⊗  | 現場打ち集水雨水樹（1）     | 金所リストによる。 | Ⓜ       | 金所リストによる。 | Ⓜ  | U字側溝（1）   | 金所リストによる。 | Ⓜ       | U-18      | —  | 216 m   | Ⓜ  | U-φ200  | —      | 209 m  | Ⓜ       | U-φ200    | 90°コンクリート | —     | —      | 10.7 m  | Ⓜ    | V型         | V型街渠（二次製品）   | W=500 | 96.8 m |
|    | ⊗  | 現場打ち集水雨水樹（2）     | 金所リストによる。 | Ⓜ       | 金所リストによる。 | Ⓜ  | U字側溝（2）   | 金所リストによる。 | Ⓜ       | U-25      | —  | 40.9 m  | Ⓜ  | U-φ250  | —      | 31.0 m | Ⓜ       | U-φ250    | 90°コンクリート | —     | —      | 3.1 m   | Ⓜ    | 防凍         | 防凍コンクリート開口補強 | —     | —      |
|    |    
|              |                                                                                       |       |       |
|--------------|---------------------------------------------------------------------------------------|-------|-------|
| 工事名称         | 万崎建替公営住宅第二期建設工事                                                                       |       |       |
| 図面名称         | 雨水排水計画平面図（1／4）                                                                        |       |       |
| A3縮尺         | 1／300                                                                                 | A1縮尺  | 1／150 |
| 堺市 建築都市局 建築部 | 図面番号                                                                                  | A／146 |       |
| 原寸法          |  |       |       |



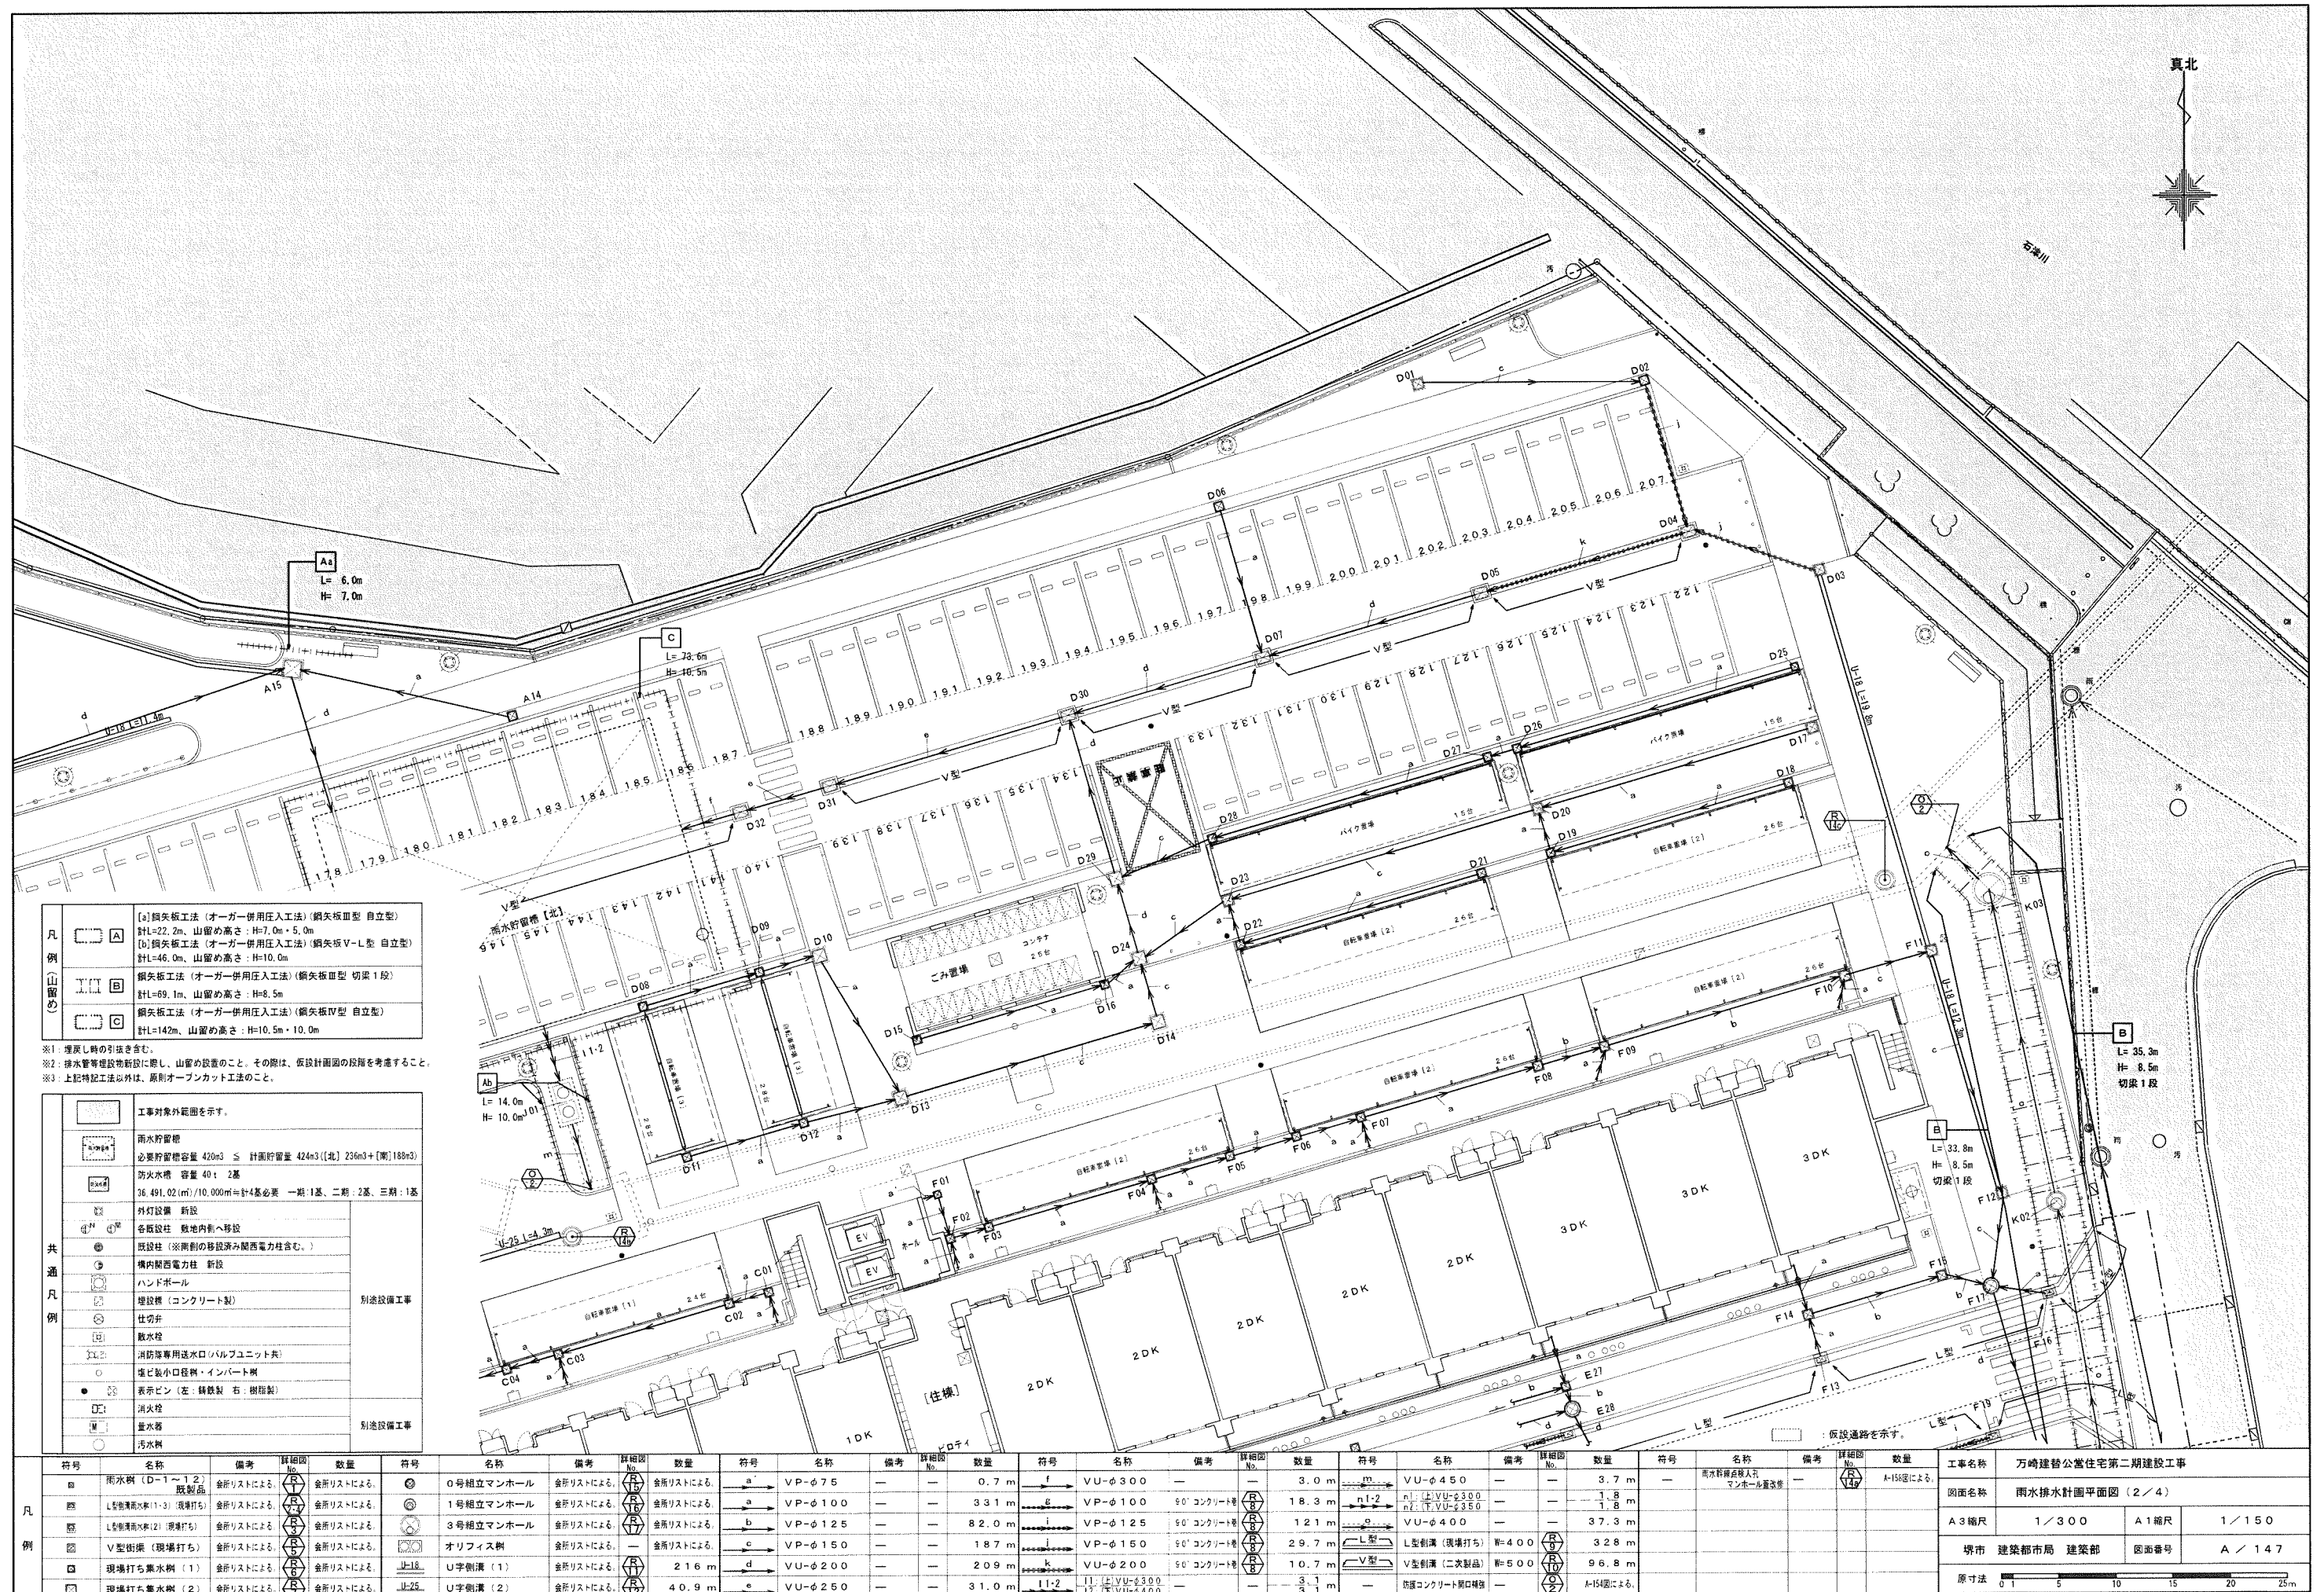

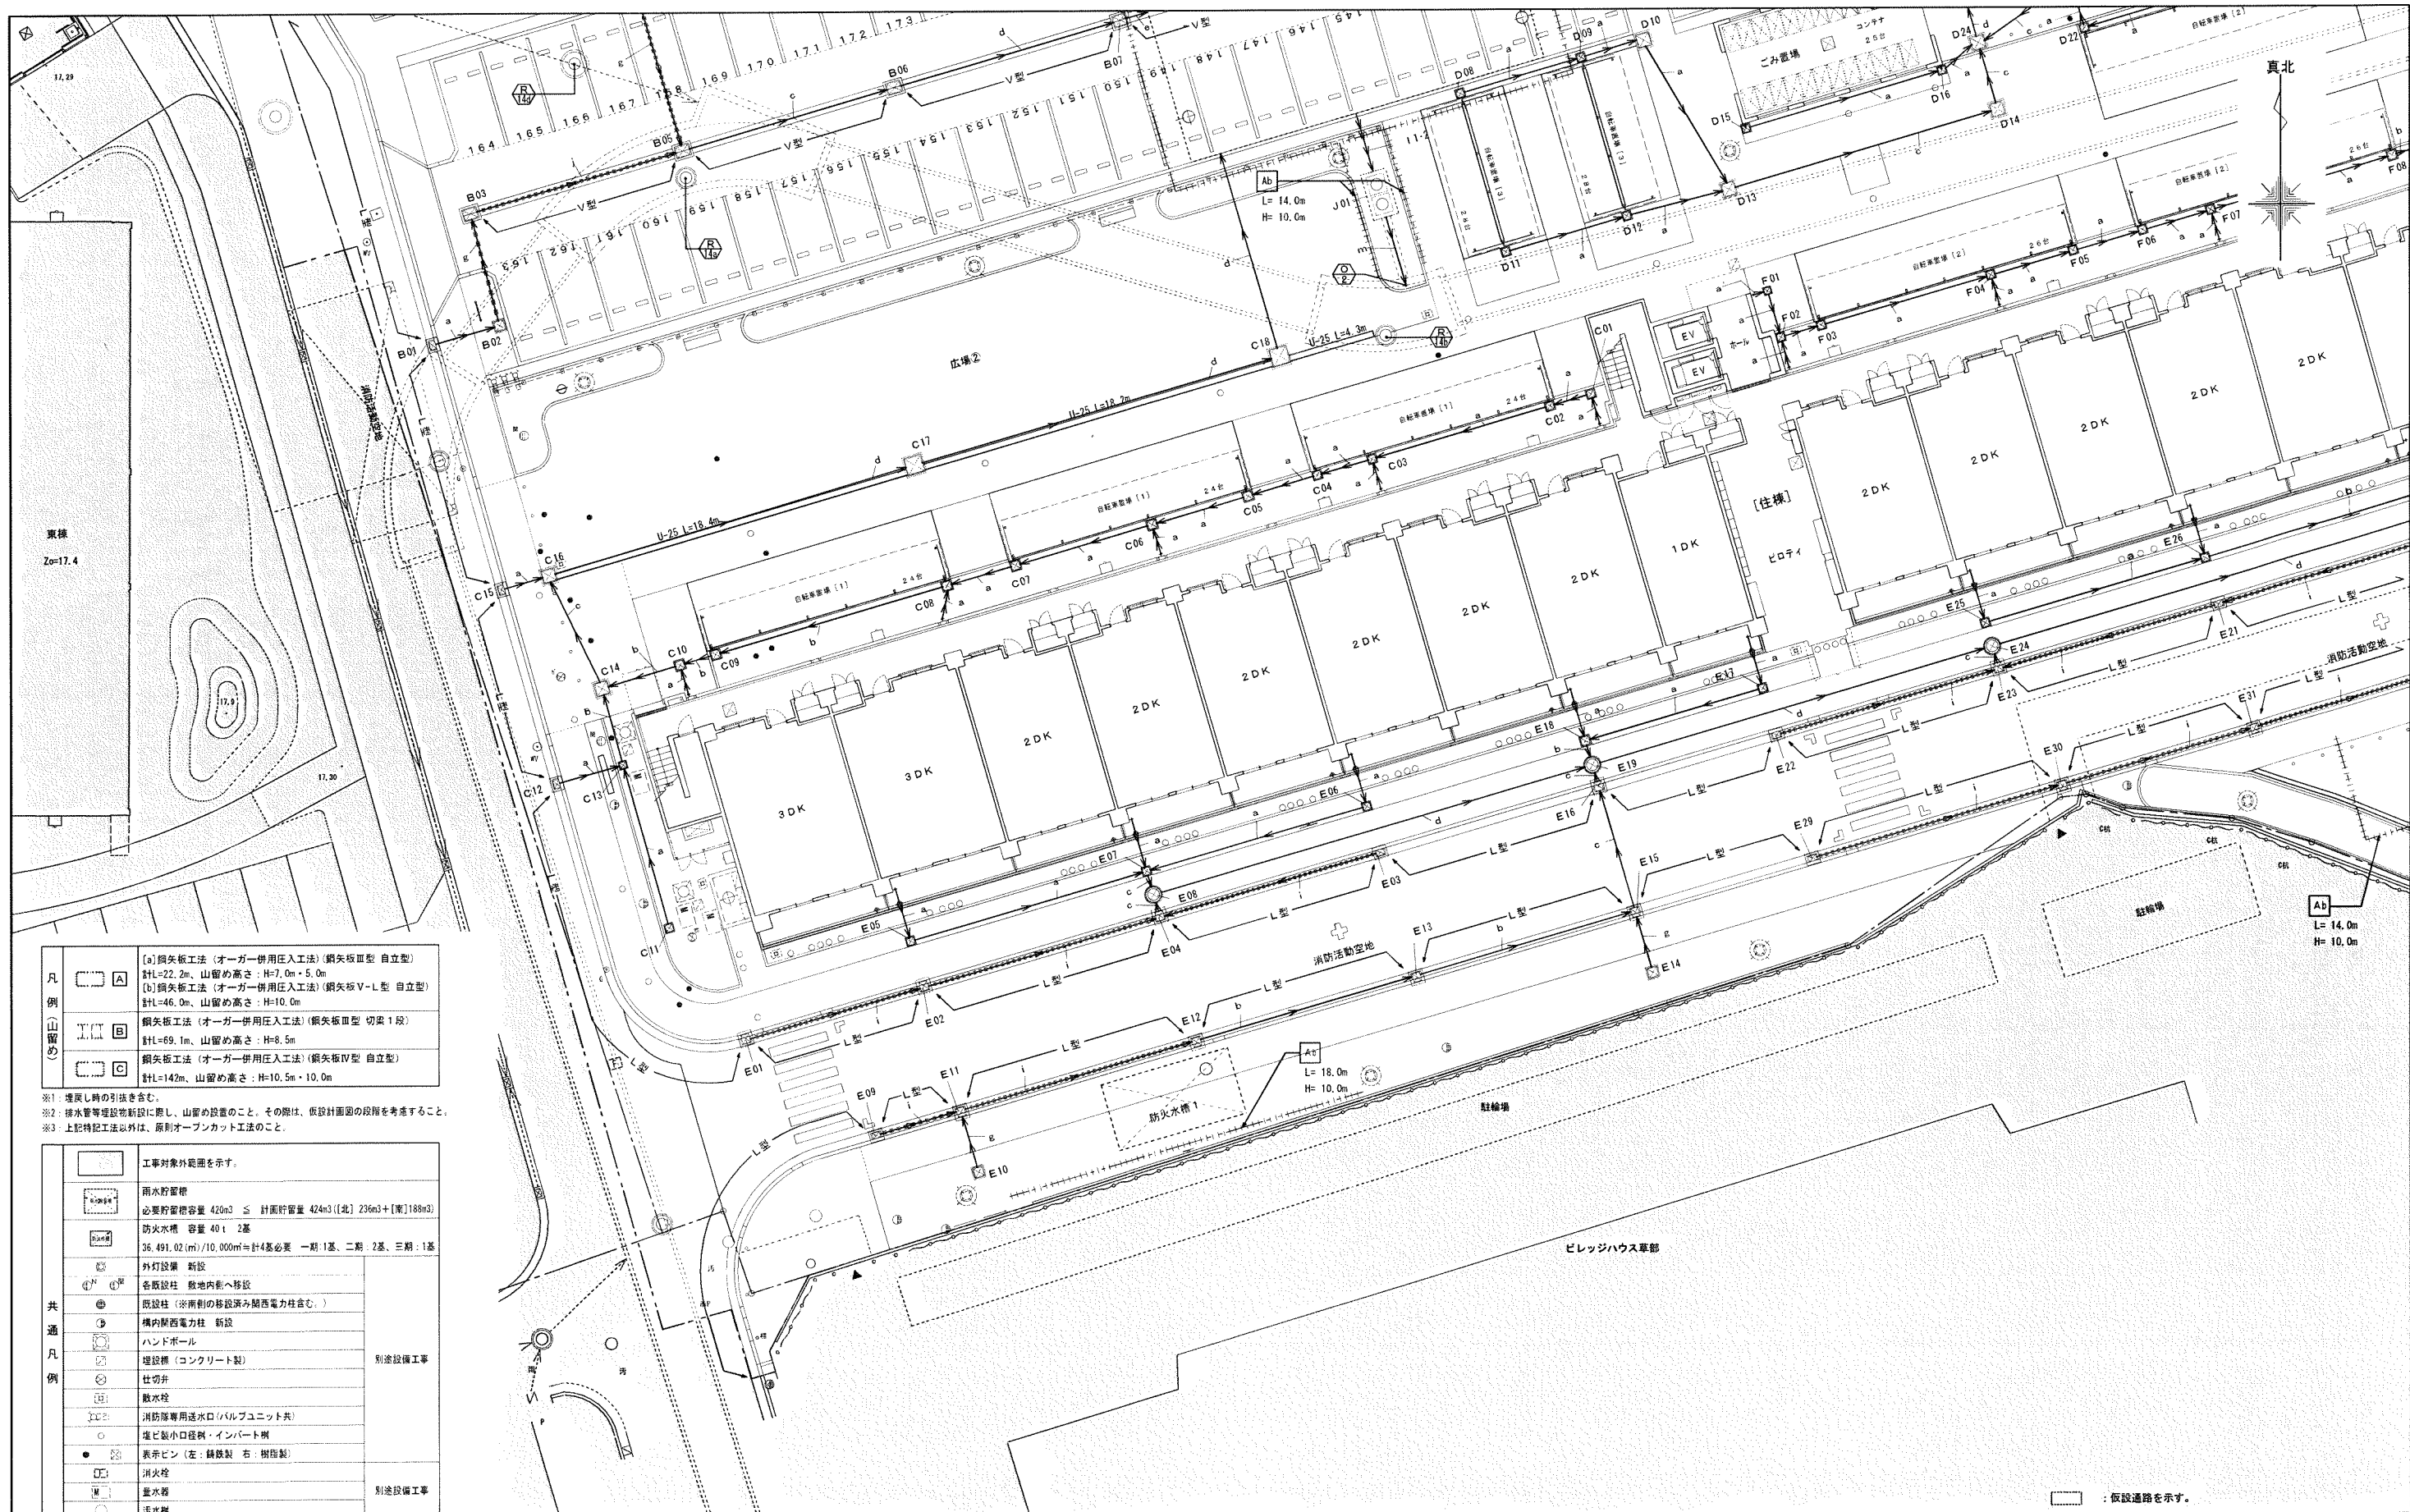

|           |  |                                                               |
|-----------|--|---------------------------------------------------------------|
| 凡例<br>山留め |  | (a)鋼矢板工法（オーガー併用圧入工法）（鋼矢板Ⅲ型 自立型）<br>計L=22.2m、山留め高さ：H=7.0m・5.0m |
|           |  | (b)鋼矢板工法（オーガー併用圧入工法）（鋼矢板Ⅴ-L型 自立型）<br>計L=46.0m、山留め高さ：H=10.0m   |
|           |  | 鋼矢板工法（オーガー併用圧入工法）（鋼矢板Ⅲ型 切梁1段）<br>計L=69.1m、山留め高さ：H=8.5m        |
|           |  | 鋼矢板工法（オーガー併用圧入工法）（鋼矢板Ⅳ型 自立型）<br>計L=142m、山留め高さ：H=10.5m・10.0m   |


※1：埋戻し時の引抜きを含む。  
※2：排水管等埋設物新設に際し、山留め設置のこと。その際は、低設計面の段階を考慮すること。  
※3：上記特記工法以外は、原則オープンカット工法のこと。

|          |  |   |
|----------|--|---|
| 共通<br>凡例 |  | 工事対象外範囲を示す。                                                                                              |
|          |  | 雨水貯留槽<br>必要貯留容量 420m <sup>3</sup> ≤ 計画貯留量 424m <sup>3</sup> 〔北〕236m <sup>3</sup> ＋〔南〕188m <sup>3</sup> 〕 |
|          |  | 防火水槽 容量 40 t 2基<br>36,491.02(m <sup>3</sup> )/10,000m <sup>3</sup> ≒計4基必要 一期1基、二期2基、三期1基                 |
|          |  | 外灯設置 新設                                                                                                  |
|          |  | 各設設柱 敷地内掘へ移設                                                                                             |
|          |  | 既設柱（※南側の移設済み関西電力柱含む。）                                                                                    |
|          |  | 構内関西電力柱 新設                                                                                               |
|          |  | ハンドボール                                                                                                   |
|          |  | 埋設槽（コンクリート製）                                                                                             |
|          |  | 仕切井   |
|          |  | 敷水栓   |
|          |  | 消防隊専用送水口（バルブユニット共）                                                                                       |
|          |  | 塩ビ製小口径管・インバート管                                                                                           |
|          |  | 表示ピン（左：鋼鉄製 右：樹脂製）                                                                                        |
|          |  | 消火栓   |
|          |  | 量水器   |
|          |  | 汚水栓   |



| 凡例 | 符号 | 名称               | 備考        | 詳細図<br>No. | 数量        | 符号 | 名称        | 備考        | 詳細図<br>No. | 数量        | 符号 | 名称      | 備考 | 詳細図<br>No. | 数量     | 符号 | 名称      | 備考         | 詳細図<br>No. | 数量     | 符号   | 名称                             | 備考    | 詳細図<br>No. | 数量     |
|----|----|------------------|-----------|------------|-----------|----|-----------|-----------|------------|-----------|----|---------|----|------------|--------|----|---------|------------|------------|--------|------|--------------------------------|-------|------------|--------|
|    |    
| 例  | ⊞  | 雨水槽（D=1～12）既製品   | 会所リストによる。 | ⊞          | 会所リストによる。 | ⊞  | 0号組立マンホール | 会所リストによる。 | ⊞          | 会所リストによる。 | a  | VP-φ75  | —  | —          | 0.7 m  | ⊞  | VU-φ300 | —          | ⊞          | 3.0 m  | m    | VU-φ450                        | —     | —          | 3.7 m  |
|    | ⊞  | L型排水管（1・3）（現場打ち） | 会所リストによる。 | ⊞          | 会所リストによる。 | ⊞  | 1号組立マンホール | 会所リストによる。 | ⊞          | 会所リストによる。 | b  | VP-φ100 | —  | —          | 331 m  | ⊞  | VP-φ100 | 90°コンクリート管 | ⊞          | 18.3 m | n1-2 | n1-2: VU-φ300<br>n2-2: VU-φ350 | —     | —          | 1.8 m  |
|    | ⊞  | L型排水管（2）（現場打ち）   | 会所リストによる。 | ⊞          | 会所リストによる。 | ⊞  | 3号組立マンホール | 会所リストによる。 | ⊞          | 会所リストによる。 | b  | VP-φ125 | —  | —          | 82.0 m | ⊞  | VP-φ125 | 90°コンクリート管 | ⊞          | 121 m  | e    | VU-φ400                        | —     | —          | 37.3 m |
|    | ⊞  | V型街渠（現場打ち）       | 会所リストによる。 | ⊞          | 会所リストによる。 | ⊞  | オリフィス柵    | 会所リストによる。 | ⊞          | 会所リストによる。 | c  | VP-φ150 | —  | —          | 187 m  | ⊞  | VP-φ150 | 90°コンクリート管 | ⊞          | 2.9 m  | L型   | L型街渠（現場打ち）                     | N=400 | ⊞          | 328 m  |
|    | ⊞  | 現場打ち排水水（1）       | 会所リストによる。 | ⊞          | 会所リストによる。 | ⊞  | U字側溝（1）   | 会所リストによる。 | ⊞          | 会所リストによる。 | d  | VU-φ200 | —  | —          | 209 m  | ⊞  | VU-φ200 | 90°コンクリート管 | ⊞          | 10.7 m | V型   | V型街渠（二次製品）                     | N=500 | ⊞          | 96.8 m |
|    | ⊞  | 現場打ち排水水（2）       | 会所リストによる。 | ⊞          | 会所リストによる。 | ⊞  | U-25      | 会所リストによる。 | ⊞          | 会所リストによる。 | e  | VU-φ250 | —  | —          | 31.0 m | ⊞  | VU-φ250 | —          | ⊞          | 3.1 m  | 1-2  | 1-2: VU-φ300<br>1-3: VU-φ400   | ⊞     | 4-15号による。  |        |
|    |    
|                                                                                       |                                                                                       |      |       |
|---------------------------------------------------------------------------------------|---------------------------------------------------------------------------------------|------|-------|
|  | ：仮設道路を示す。                                                                             |      |       |
| 工事名称                                                                                  | 万崎建替公営住宅第二期建設工事                                                                       |      |       |
| 図面名称                                                                                  | 雨水排水計画平面図（3／4）                                                                        |      |       |
| A3縮尺                                                                                  | 1／300                                                                                 | A1縮尺 | 1／150 |
| 堺市 建築都市局 建築部                                                                          | 図面番号                                                                                  |      | A／148 |
| 原寸法                                                                                   |  |      |       |



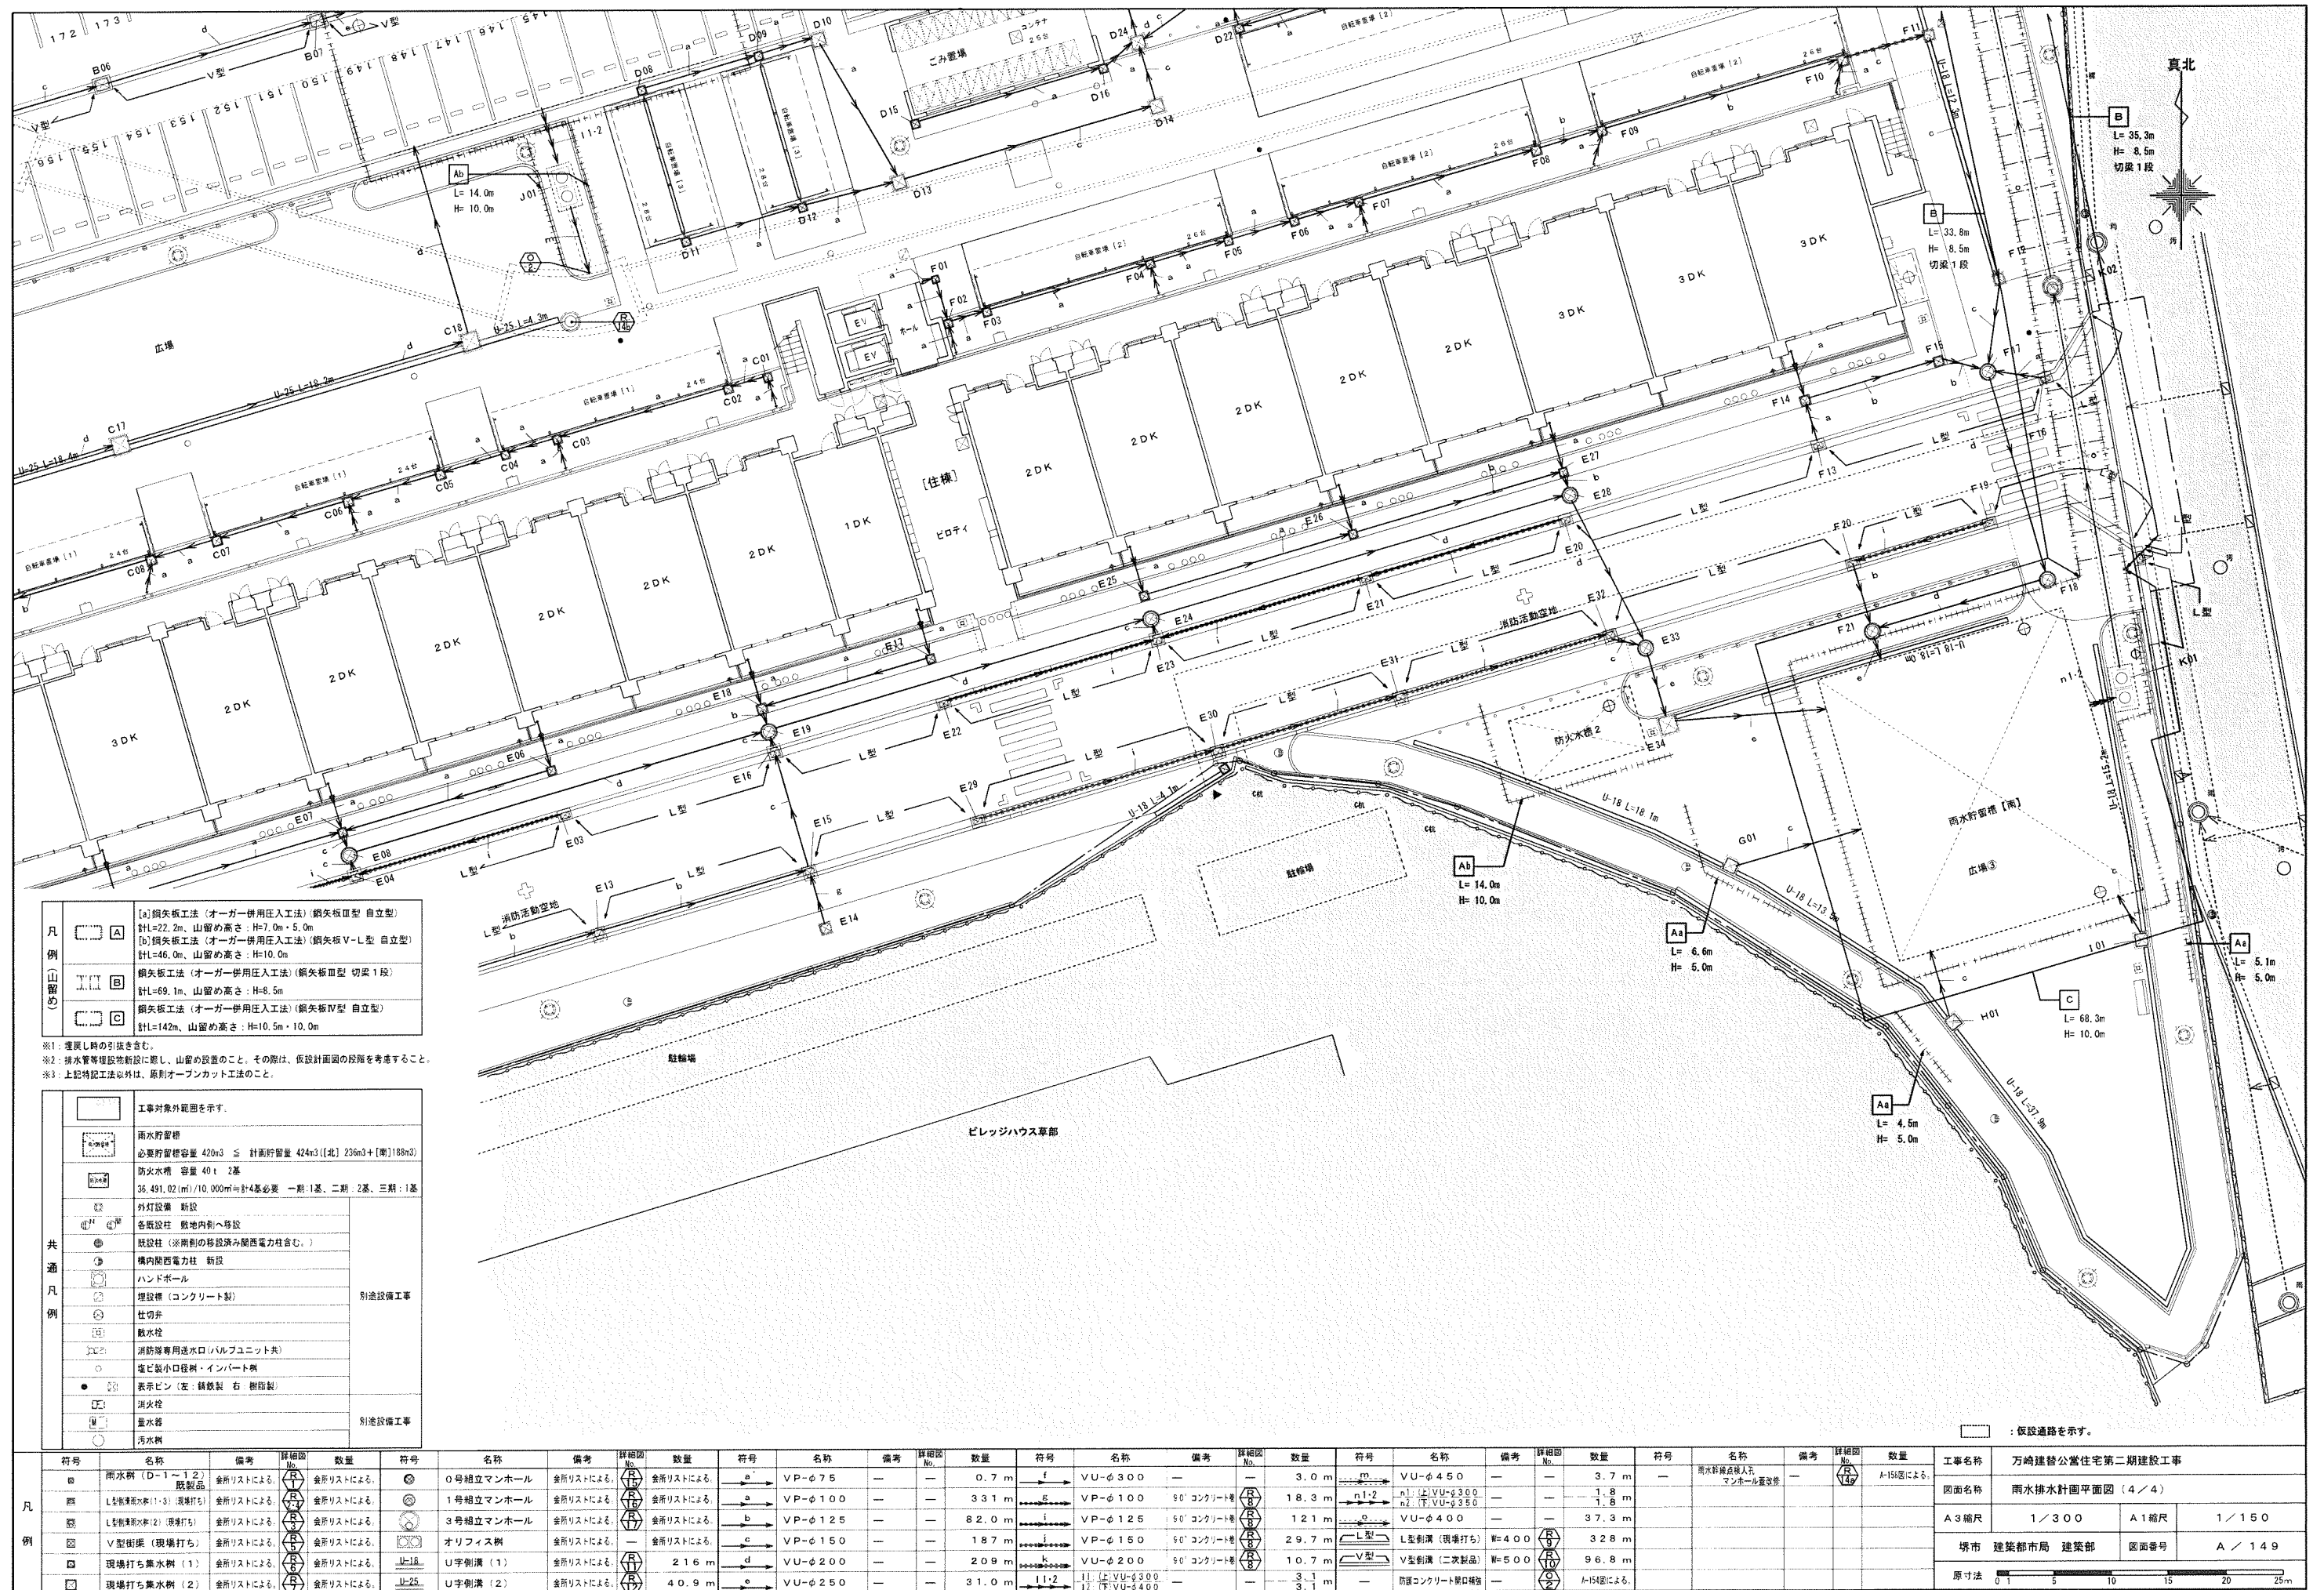




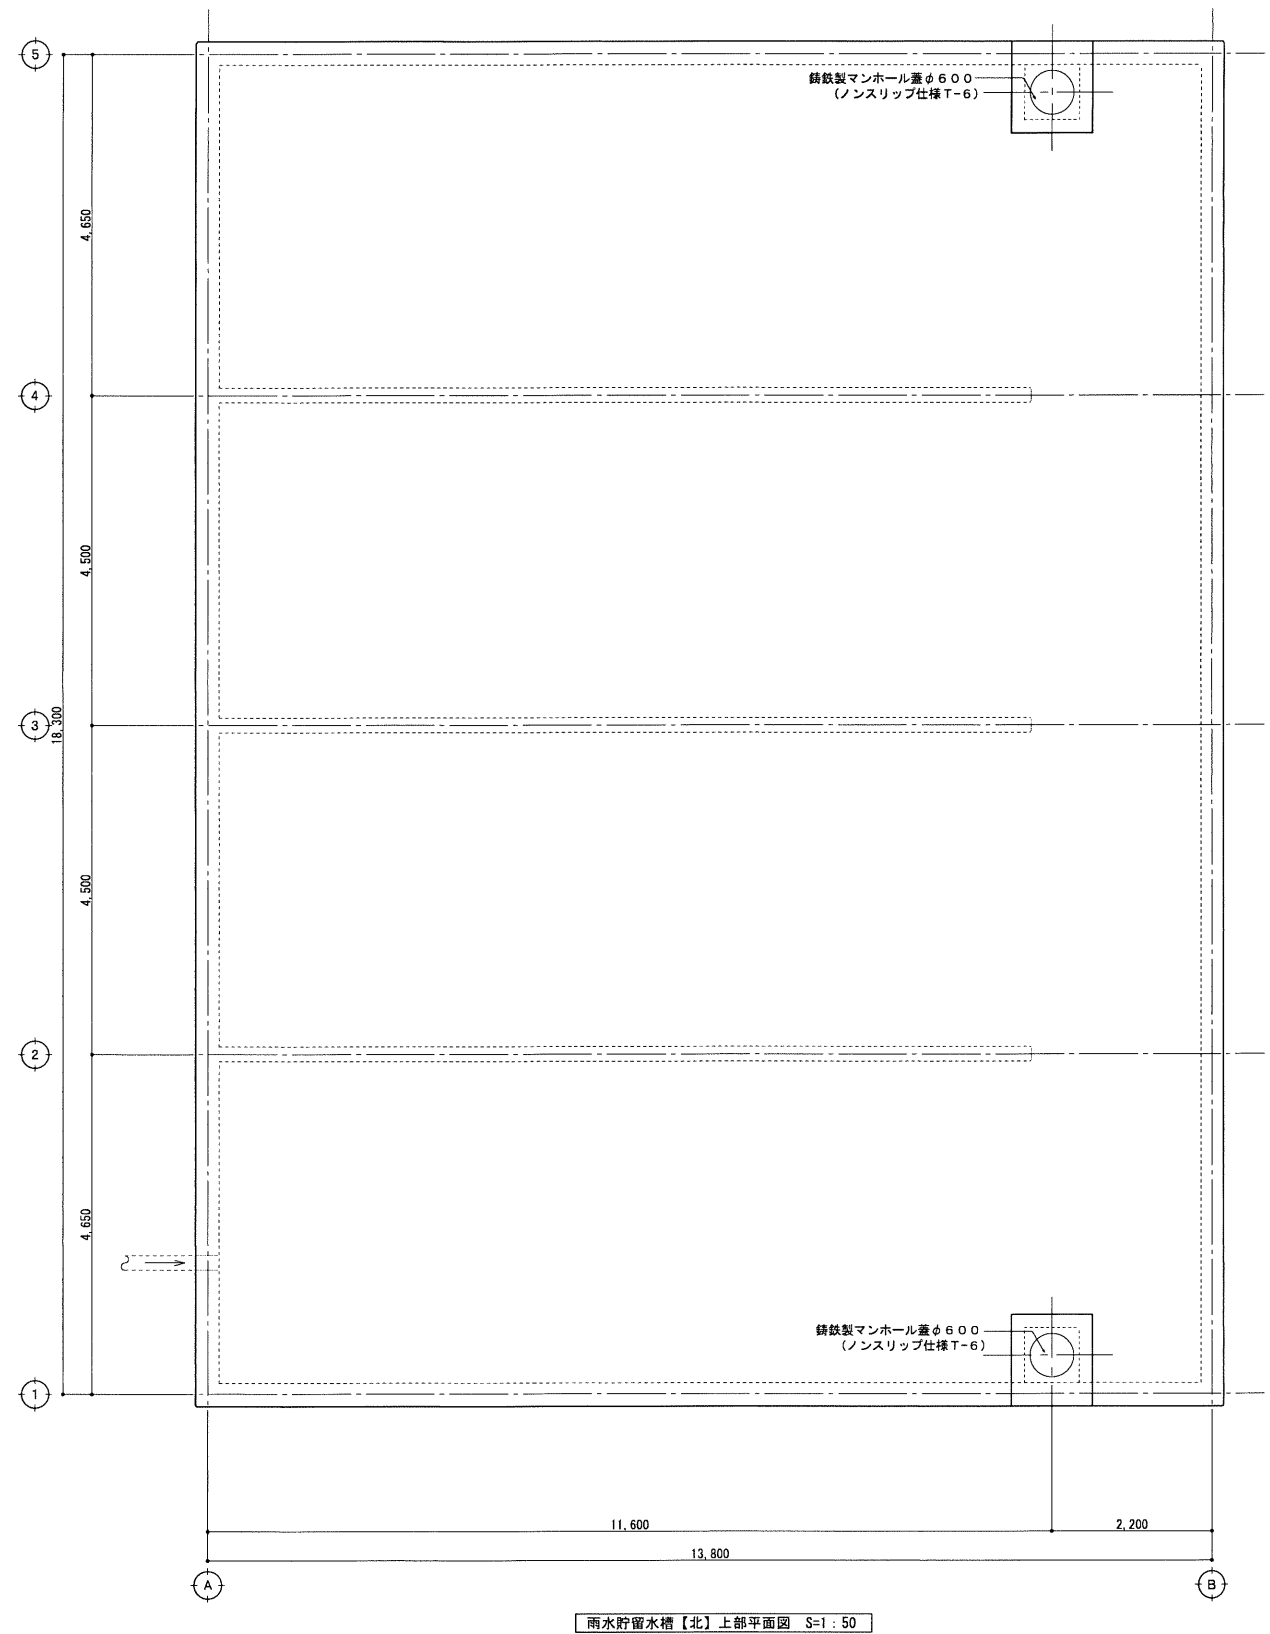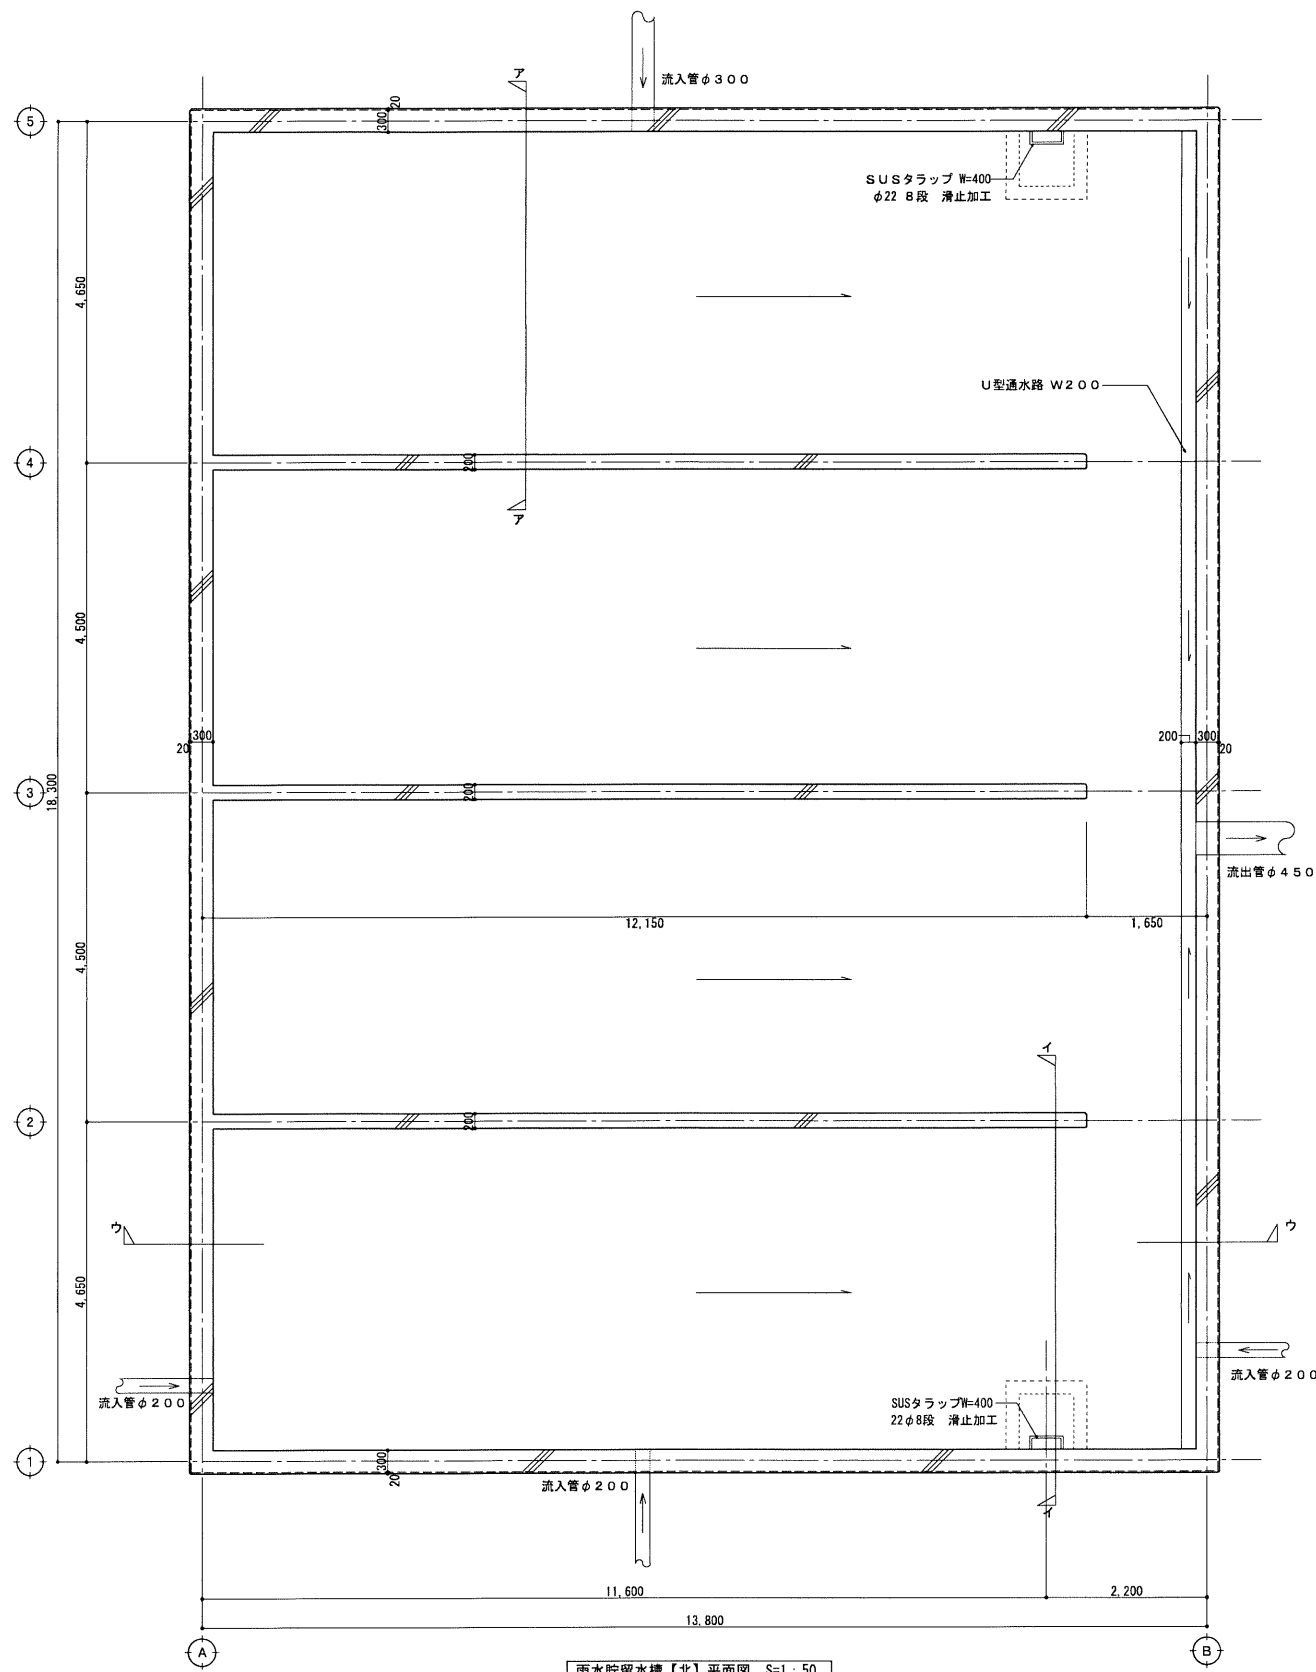


- 注記・備考
- 内部壁 W200 タテ D16-@150、ヨコ D13-@150
  - コンクリート及び鉄筋の仕様は以下による。
    - 躯体 : Fc-24-15-20 (セメント: 高炉セメントB種)
    - 捨コンクリート: 呼18-15-20
    - 鉄筋 : SD295A (D16以下)、SD345 (D22)

|              |                                                                                       |       |      |
|--------------|---------------------------------------------------------------------------------------|-------|------|
| 工事名称         | 万崎建替公営住宅第二期建設工事                                                                       |       |      |
| 図面名称         | 雨水貯留水槽【北】平面図                                                                          |       |      |
| A3縮尺         | 1／100                                                                                 | A1縮尺  | 1／50 |
| 堺市 建築都市局 建築部 | 図面番号                                                                                  | A／150 |      |
| 原寸法          |  |       |      |

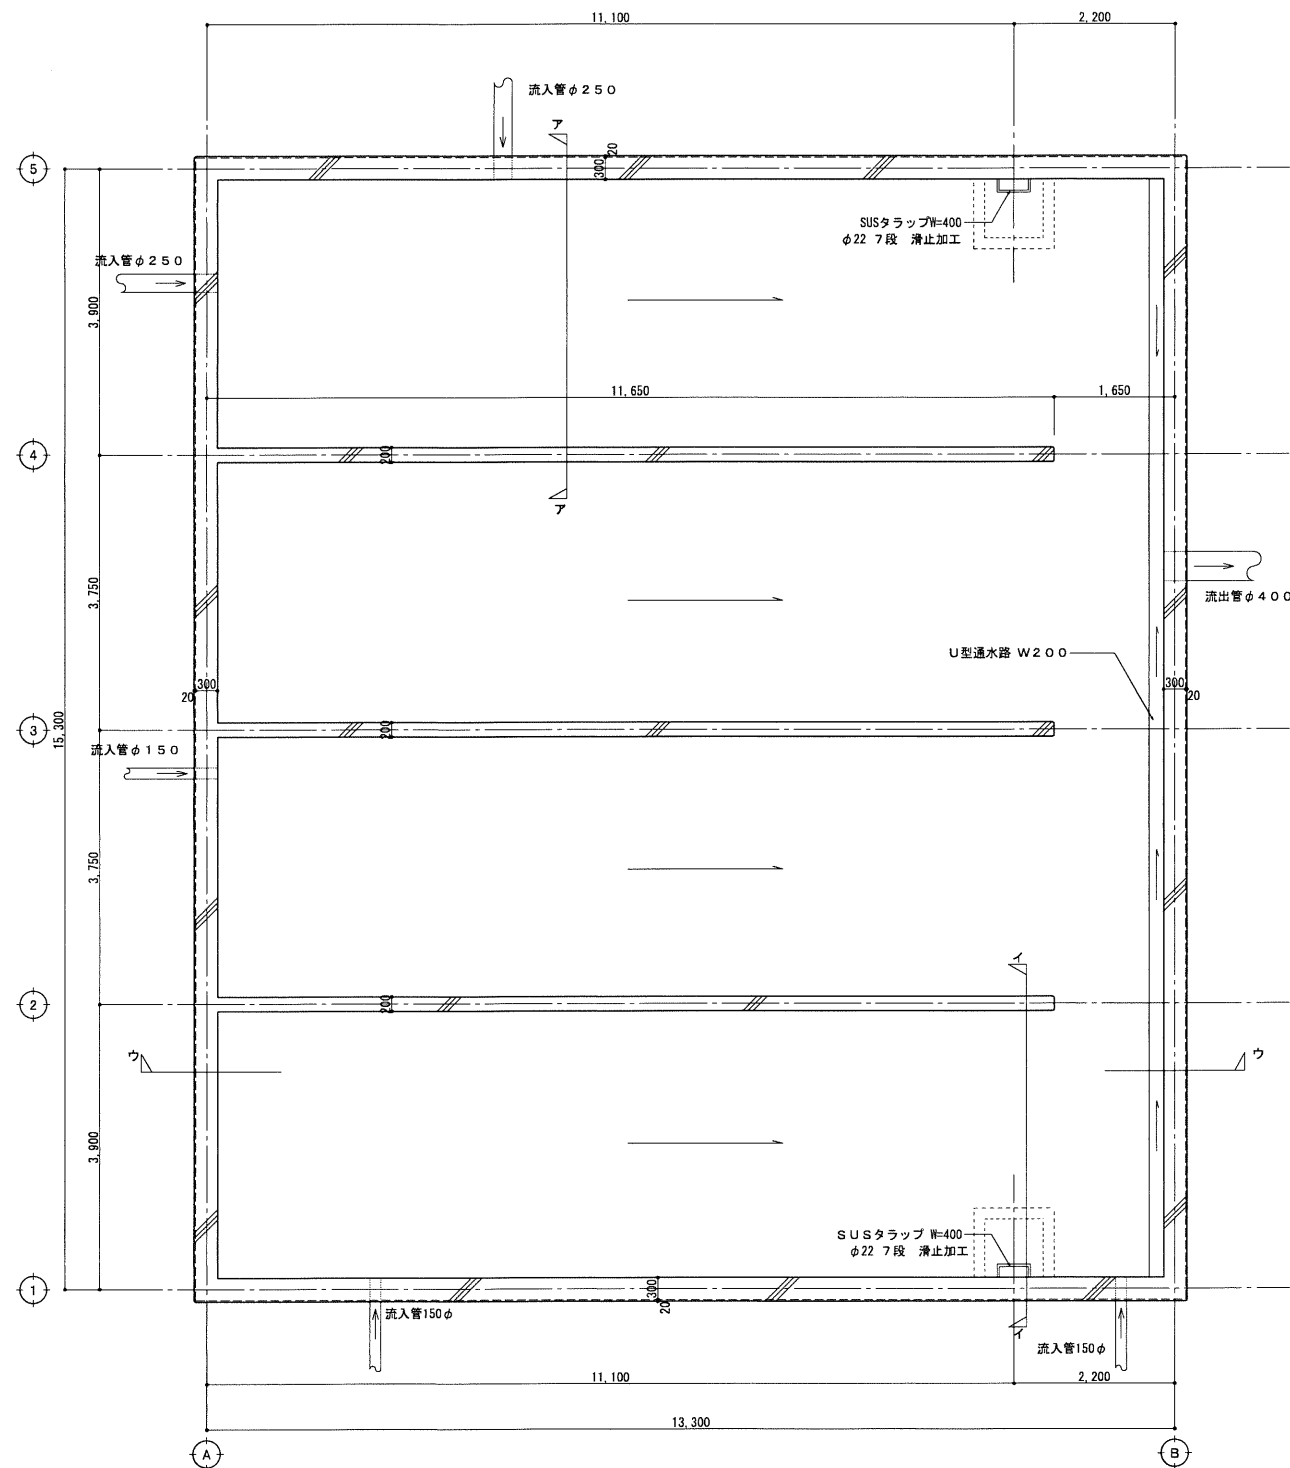

雨水貯留水槽【南】平面図 S=1:50

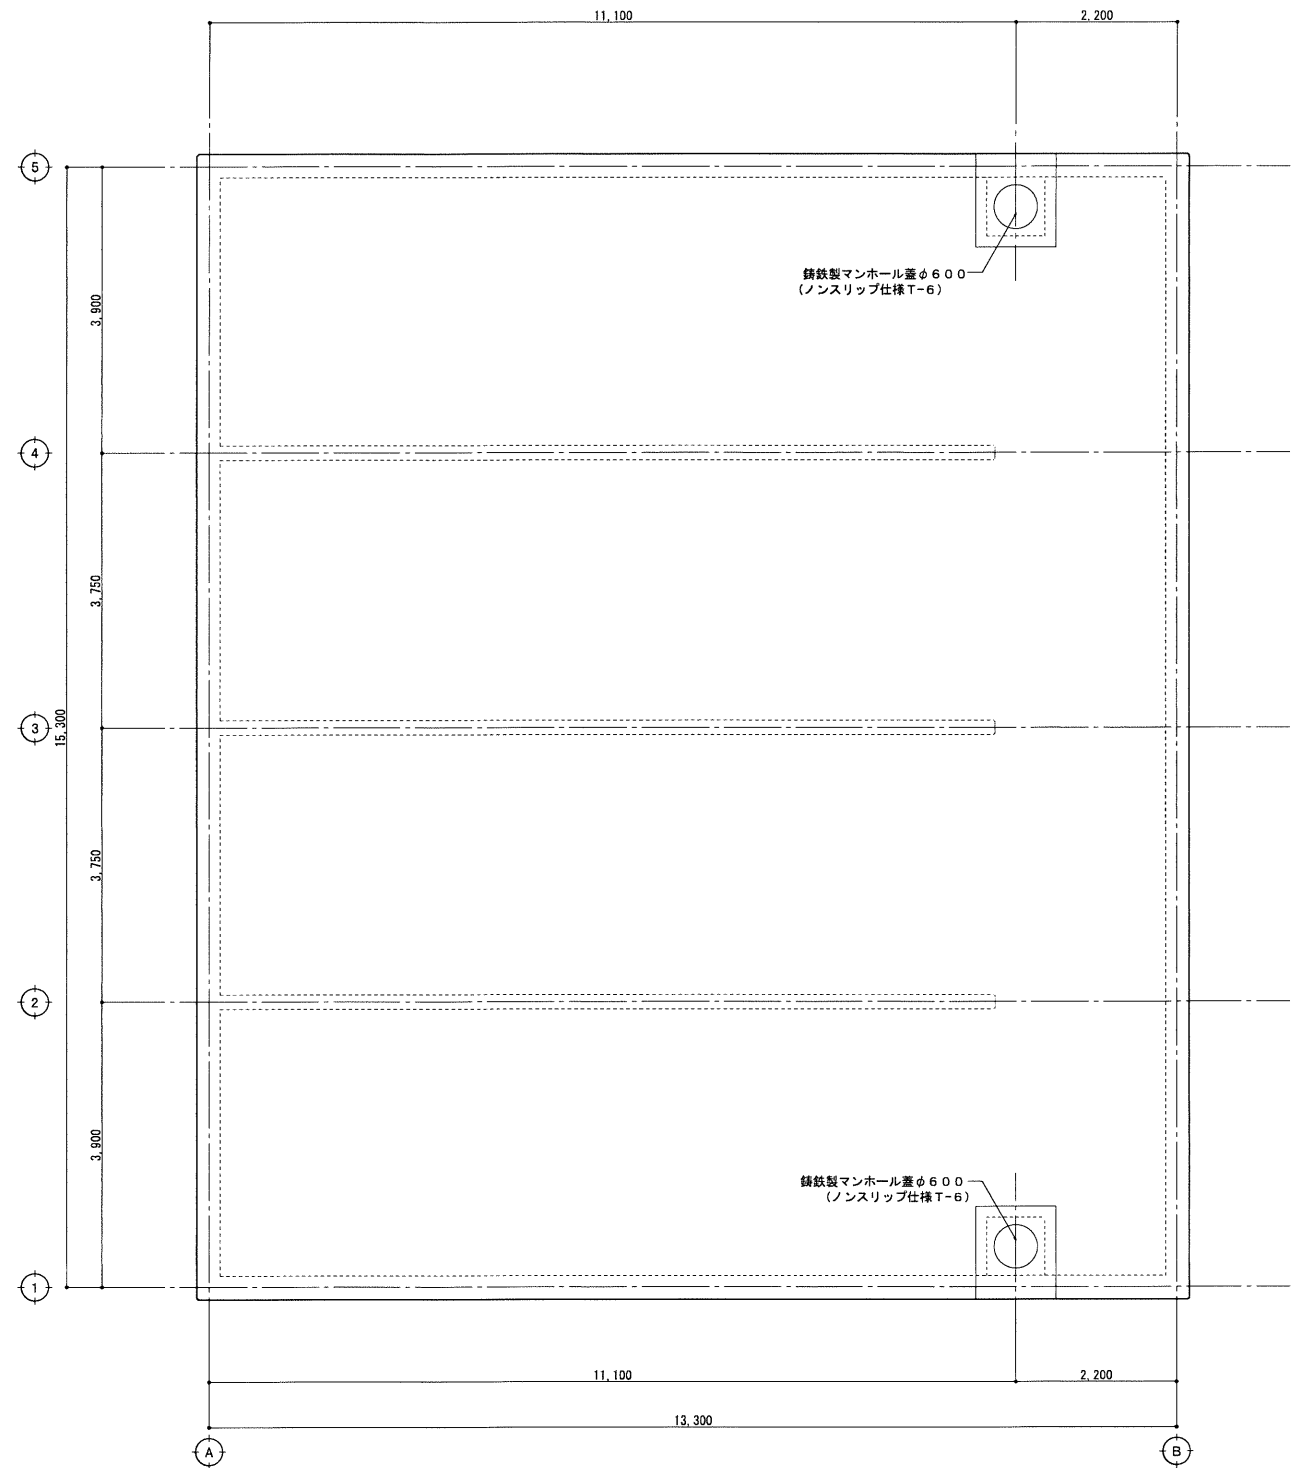

雨水貯留水槽【南】上部平面図 S=1:50

注  
記  
・  
備  
考

1. 内部壁 W200 タテ D16-@150、ヨコ D13-@150

2. コンクリート及び鉄筋の仕様は以下による。

・躯体

: Fc-24-15-20 (セメント: 高炉セメントB種)

・捨コンクリート

: 呼18-15-20

・鉄筋

: SD295A (D16以下)、SD345 (D22)

工事名称

万崎建替公営住宅第二期建設工事

図面名称

雨水貯留水槽【南】平面図

A3縮尺

1 / 100

A1縮尺

1 / 50

堺市 建築都市局 建築部

図面番号

A / 151

原寸法

0

1

5

10


15

20

25m






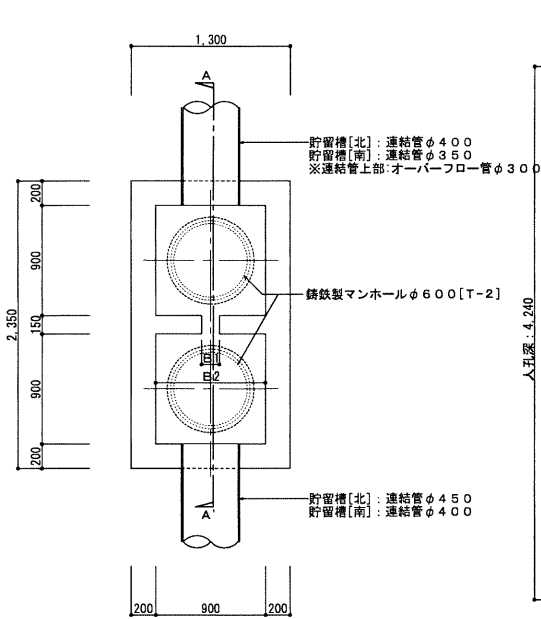


オフィス会所平面図 S=1:30

| 名称   | 開口(北)  |        | 開口(南)  |        |
|------|--------|--------|--------|--------|
|      | B1(mm) | H1(mm) | B1(mm) | H1(mm) |
| オフィス | 150    | 100    | 150    | 100    |
| 名称   | 開口(北)  |        | 開口(南)  |        |
|      | B2(mm) | H2(mm) | B2(mm) | H2(mm) |
| 越流   | 900    | 500    | 900    | 500    |

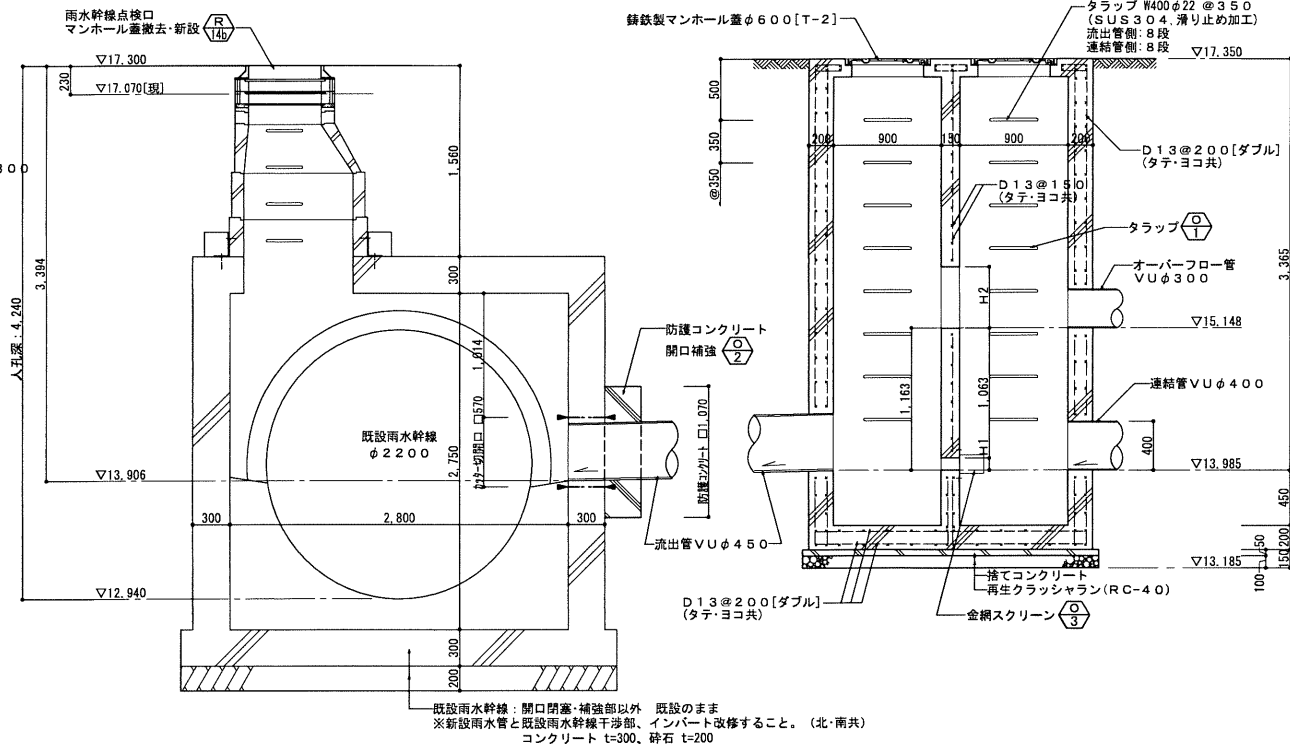


A-A' 会所断面詳細図 S=1:30

オフィス樹一貯留槽【北】側

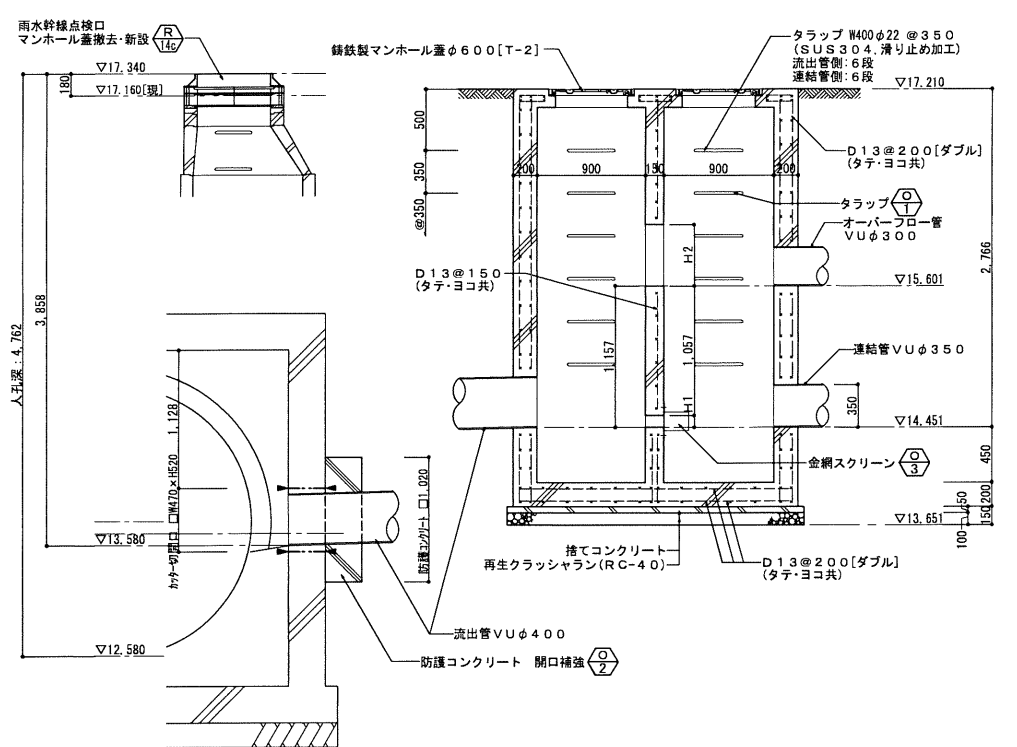


A-A' 断面詳細図 S=1:30


オフィス樹一貯留槽【南】側

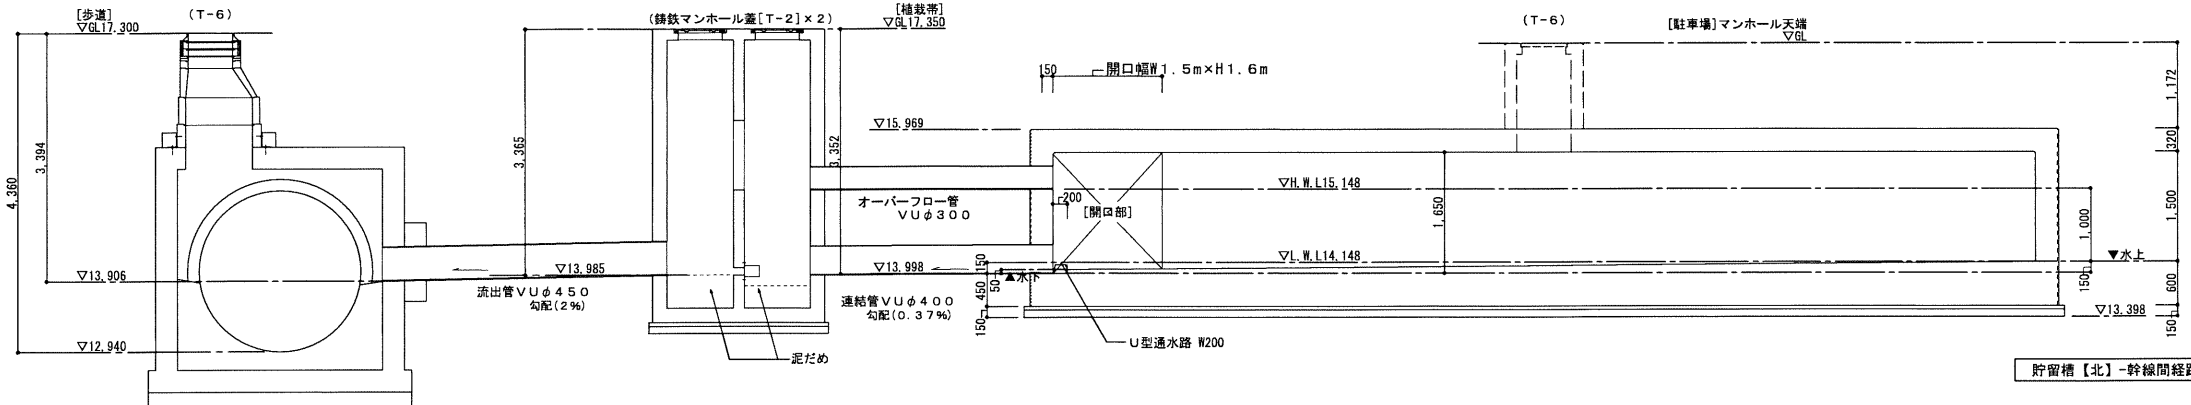

貯留槽【北】-幹線間経路図 S=1:50

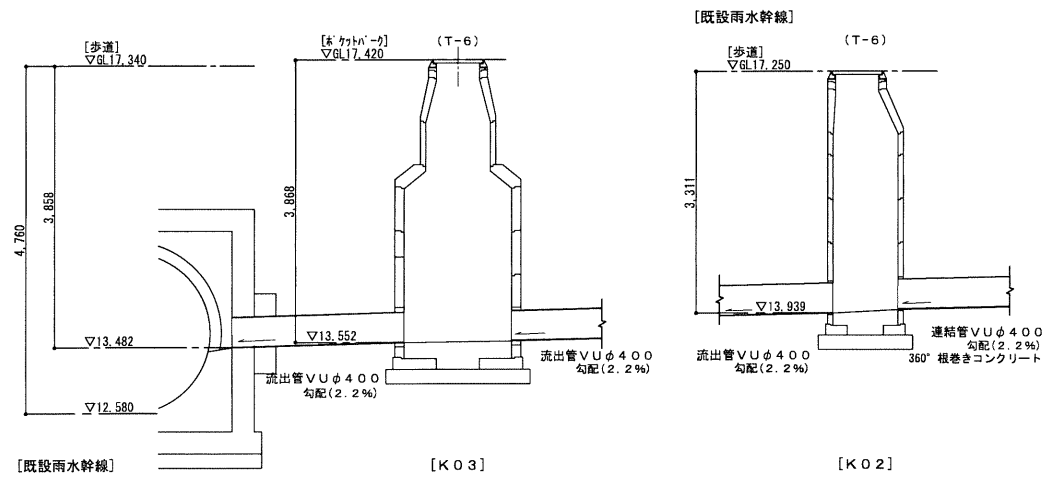


貯留槽【北】-幹線間経路図 S=1:50


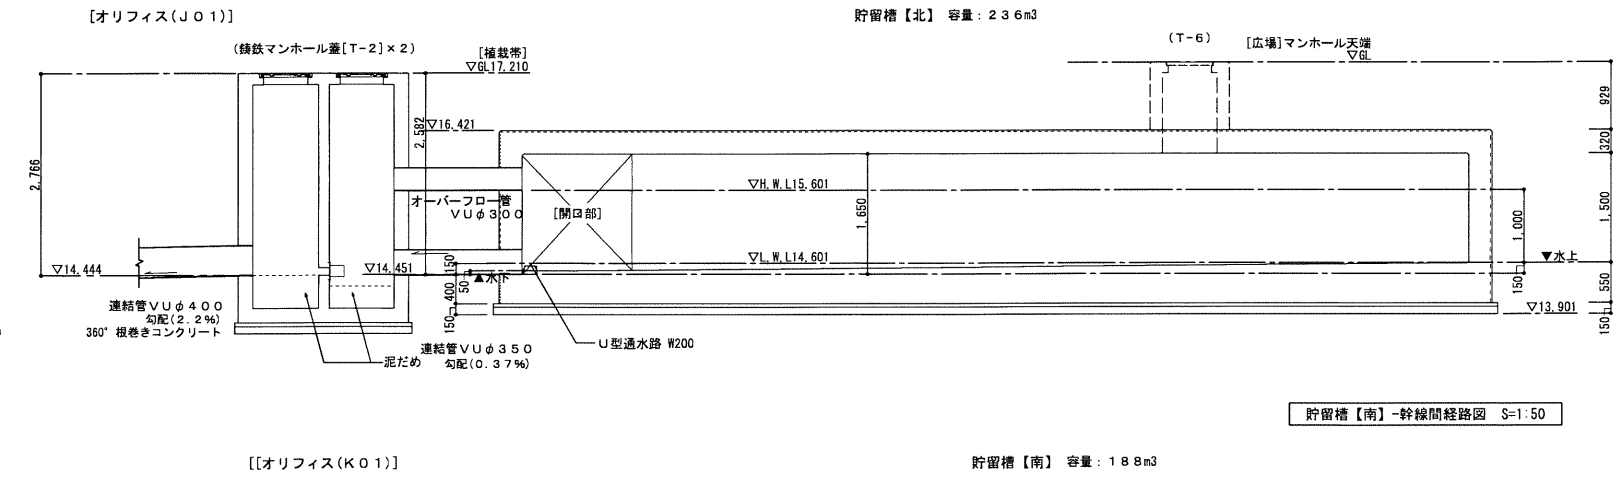


貯留槽【南】-幹線間経路図 S=1:50

【共通事項】  
・鉄筋仕様  
SD295A  
・コンクリート仕様  
躯体 : Fc-24-15-20 (セメント: 高炉セメントB種)  
捨てコンクリート : 呼-18-15-20

【凡 例】  
▽17.350 : 各計画レベルを示す  
▽17.160[現] : 現況レベルを示す  
(T-2) : マンホール耐荷重種別を示す  
○ : 詳細図参照  
→ : カッター切りを示す  
○→ : 変成シリコン
 
|             |                                                                                       |         |       |
|-------------|---------------------------------------------------------------------------------------|---------|-------|
| 工事名称        | 万崎建替公営住宅第二期建設工事                                                                       |         |       |
| 図面名称        | オフィス樹詳細図 01、経路図                                                                       |         |       |
| A3縮尺        | 図示による                                                                                 | A1縮尺    | 図示による |
| 堺市 建築部局 建築部 | 図面番号                                                                                  | A / 153 |       |
| 原寸法         |  |         |       |

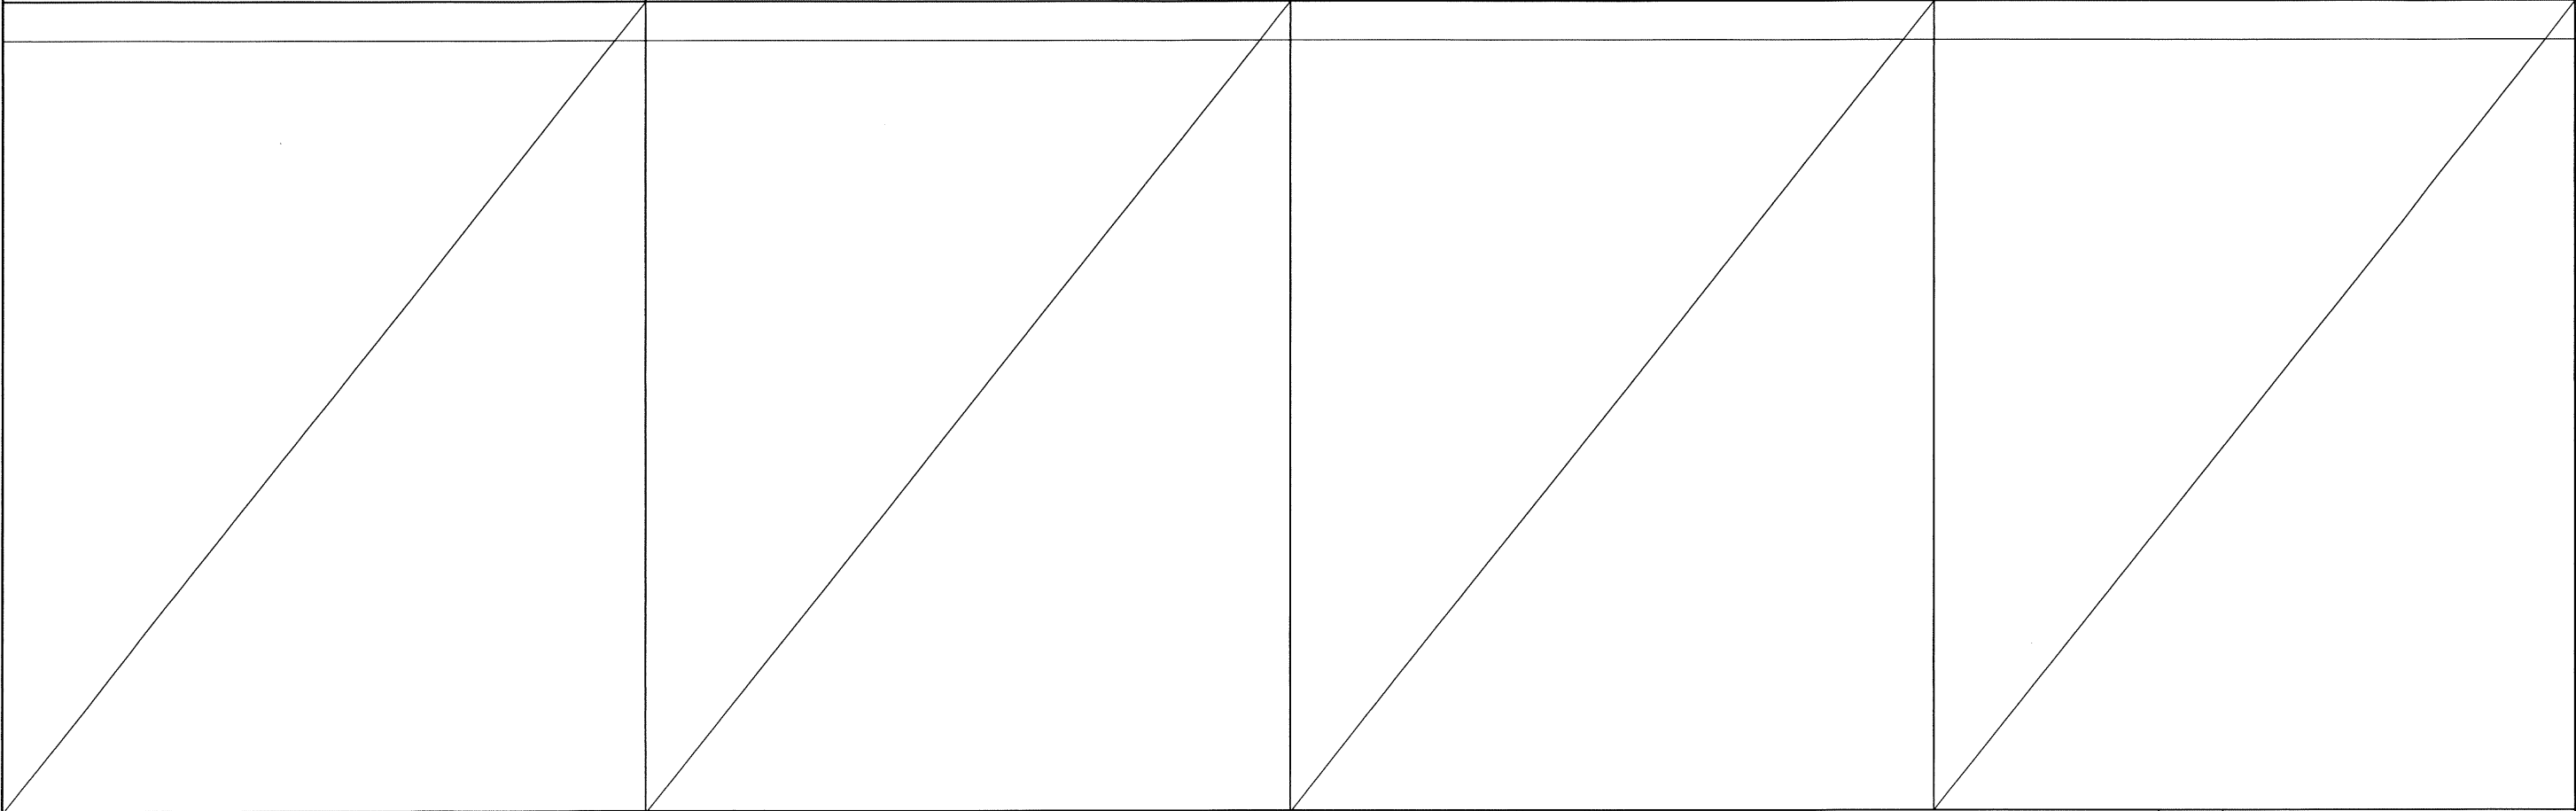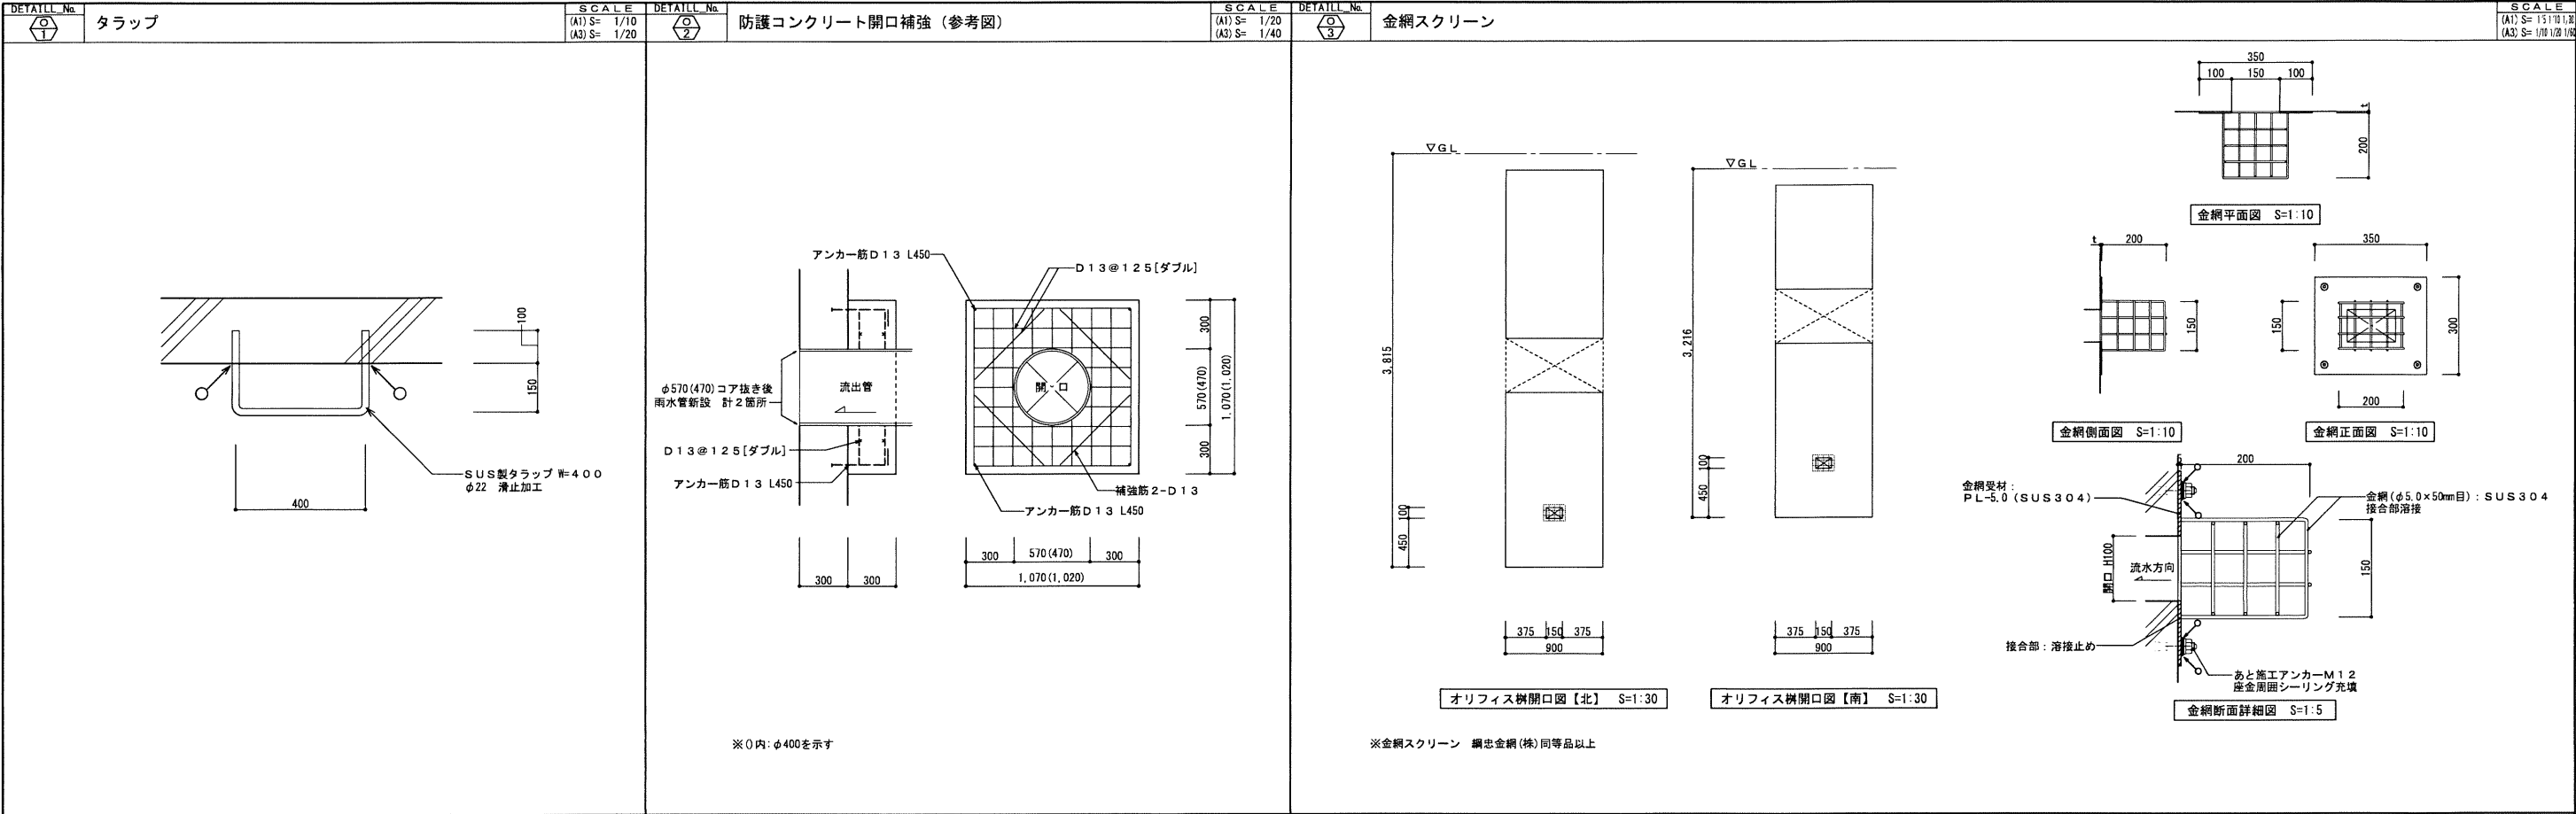

注記・備考

[凡 例]

○→ : 変成シリコーン

工事名称

万崎建替公営住宅第二期建設工事

図面名称

オリフィス樹詳細図 02

A 3 縮尺

図示による

A 1 縮尺

図示による

堺市 建築都市局 建築部

図面番号

A / 154

原寸法

0

1

5

10

15

20

25m



系統

会所リスト

A

樹番号

樹間 No.

樹天端高  
(m)

流入管底高  
(m)

流出管底高  
(m)

樹底高  
(m)

樹深さ(H)  
(m)

樹底-管底  
(m)

樹 仕 様

樹 蓋 仕 様

流入管径  
(φ)

流出管径  
(φ)

樹間距離  
(m)

配管勾配  
(0/00)

パイプ番号  
仕様

備 考

A 0 1

17.080

—

16.760

16.550

0.420

0.100

雨水樹 (D-1) [既製品] □300×300×H420

コンクリート蓋

—

VP φ100

—

—

—

(R 1)

[第1期]

A 0 2

A01 → A02

17.065

16.654

16.640

16.465

0.600

0.175

雨水樹 (D-2) [既製品] □300×300×H600

コンクリート蓋

VP φ100

VP φ100

10.600

1/100

—

—

(R 1)

A 0 3

17.086

—

16.586

16.486

0.600

0.100

L型側溝雨水樹 (1) (現場打ち) □400×300×H600

鋼製グレーチング蓋 [T-2.5]  
(流込蓋板メッキ・樹脂/ノンスリップ)

—

VP φ100

—

—

—

(R 2)

A 0 4

17.200

—

16.750

16.600

0.600

0.150

現場打ち集水樹 (1) □450×450×H600

鋼製グレーチング蓋 [T-6]  
(流込蓋板メッキ・樹脂/ノンスリップ)

—

VP φ150

—

—

—

(R 6)

[第1期]  
流出管：根巻補強 90°

A 0 5

A03 → A05

17.123

16.536  
16.698

16.448

16.223

0.900

0.225

現場打ち集水樹 (1) □600×600×H900

鋼製グレーチング蓋 [T-6]  
(流込蓋板メッキ・樹脂/ノンスリップ)

VP φ100  
VP φ150

VP φ150

9.120  
4.903  
5.159

1/100  
1/100  
1/100

—

—

(R 6)

A04  
流入管：根巻補強 90°

A 0 6

17.120

—

16.620

16.520

0.600

0.100

L型側溝雨水樹 (1) (現場打ち) □400×300×H600

鋼製グレーチング蓋 [T-2.5]  
(流込蓋板メッキ・樹脂/ノンスリップ)

—

VP φ100

—

—

—

(R 2)

[第1期]

A 0 7

17.215

—

16.765

16.615

0.600

0.150

現場打ち集水樹 (1) □450×450×H600

鋼製グレーチング蓋 [T-6]  
(流込蓋板メッキ・樹脂/ノンスリップ)

—

VP φ150

—

—

—

(R 6)

[第1期]

A 0 8

A05  
A06 → A08

17.180

16.324  
16.571  
16.649

16.310

16.130

1.050

0.180

現場打ち集水樹 (1) □600×600×H1.050

鋼製グレーチング蓋 [T-6]  
(流込蓋板メッキ・樹脂/ノンスリップ)

VP φ150  
VP φ100  
VP φ150

VP φ150

12.337  
4.871  
11.546

1/100  
1/100  
1/100

—

—

(R 6)

A 0 9

A08 → A09

17.200

16.218

16.205

16.000

1.200

0.205

現場打ち集水樹 (1) □600×600×H1.200

鋼製グレーチング蓋 [T-6]  
(流込蓋板メッキ・樹脂/ノンスリップ)

VP φ150

VP φ150

9.139

1/100

—

—

(R 1)

A 1 0

17.173

—

16.673

16.573

0.600

0.100

L型側溝雨水樹 (1) (現場打ち) □400×300×H600

鋼製グレーチング蓋 [T-2.5]  
(流込蓋板メッキ・樹脂/ノンスリップ)

—

VP φ100

—

—

—

(R 2)

[第1期]

A 1 1

A09  
A10 → A11

17.250

16.088  
16.606

16.070

15.900

1.350

0.170

現場打ち集水樹 (2) □800×800×H1.350

鋼製グレーチング蓋 [T-6]  
(流込蓋板メッキ・樹脂/ノンスリップ)

VP φ150  
VP φ100

VP φ150

12.291  
6.633

1/100  
1/100

—

—

(R 1)

A 1 2

17.230

—

16.780

16.630

0.600

0.150

現場打ち集水樹 (1) □450×450×H600

鋼製グレーチング蓋 [T-6]  
(流込蓋板メッキ・樹脂/ノンスリップ)

—

VP φ150

—

—

—

(R 6)

[第1期]

A 1 3

A11  
A12 → A13

17.250

15.910  
16.626

15.900

15.750

1.500

0.150

現場打ち集水樹 (2) □800×800×H1.500

鋼製グレーチング蓋 [T-6]  
(流込蓋板メッキ・樹脂/ノンスリップ)

VP φ150  
VP φ100

VU φ200

16.000  
15.325

1/100  
1/100

—

—

(R 1)

A 1 4

17.265

—

16.875

16.775

0.490

0.100

雨水樹 (D-3) [既製品] □350×350×H490

コンクリート蓋

—

VP φ100

—

—

—

(R 1)

[第1期]

A 1 5

A13  
A14 → A15

17.250

15.713  
16.757

15.703

14.450

1.800

1.000

現場打ち集水樹 (2) □800×800×H1.800

鋼製グレーチング蓋 [T-6]  
(流込蓋板メッキ・樹脂/ノンスリップ)

VU φ200  
VP φ100

VU φ200

18.690  
11.719

1/100  
1/100

—

—

(R 1)

貯留槽 [北]

A15 → 貯留槽 [北]

17.140

15.303

—

14.147

2.993

—

コンクリート打放し

—

VU φ200

—

7.737

1/100

—

—

B

樹番号

樹間 No.

樹天端高  
(m)

流入管底高  
(m)

流出管底高  
(m)

樹底高  
(m)

樹深さ(H)  
(m)

樹底-管底  
(m)

樹 仕 様

樹 蓋 仕 様

流入管径  
(φ)

流出管径  
(φ)

樹間距離  
(m)

配管勾配  
(0/00)

パイプ番号  
仕様

備 考

B 0 1

17.221

—

16.781

16.621

0.600

0.160

L型側溝雨水樹 (1) (現場打ち) □400×300×H600

鋼製グレーチング蓋 [T-2.5]  
(流込蓋板メッキ・樹脂/ノンスリップ)

—

VP φ100

—

—

—

(R 2)

[第1期]

B 0 2

B01 → B02

17.355

16.746

16.735

16.536

0.820

0.200

雨水樹 (D-2) [既製品] □400×400×H820

コンクリート蓋

VP φ100

VP φ100

3.487

1/100

—

—

(R 1)

流出管：根巻補強 90°

B 0 3

B02 → B03

17.230

16.677

16.667

16.480

0.750

0.187

V型街渠樹 (現場打ち) □650×500×H750

鋼製Ⅴ形グレーチング蓋 [T-6]

VP φ100

VP φ150

5.732

1/100

—

—

(R 5)

流入管：根巻補強 90°

B 0 4

17.357

—

16.967

16.867

0.490

0.100

雨水樹 (D-3) [既製品] □350×350×H490

コンクリート蓋

—

VP φ100

—

—

—

(R 1)

流出管：根巻補強 90°

B 0 5

B03  
B04 → B05

17.202

16.557  
16.885

16.452

16.302

0.900

0.150

V型街渠樹 (現場打ち) □650×500×H900

鋼製Ⅴ形グレーチング蓋 [T-6]

VP φ150  
VP φ100

VP φ150

11.000  
8.165

1/100  
1/100

—

—

(R 5)

B03、B04  
流入管：根巻補強 90°

B 0 6

B05 → B06

17.173

16.342

16.273

16.123

1.050

0.150

V型街渠樹 (現場打ち) □650×500×H1.050

鋼製Ⅴ形グレーチング蓋 [T-6]

VP φ150

VU φ200

10.997

1/100

—

—

(R 5)

B 0 7

B06 → B07

17.143

16.155

15.793

15.643

1.500

0.150

V型街渠樹 (現場打ち) □650×500×H1.500

鋼製Ⅴ形グレーチング蓋 [T-6]

VU φ200

VU φ250

11.745

1/100

—

—

(R 5)

貯留槽 [北]

B07 → 貯留槽 [北]

17.140

15.293

—

14.147

2.993

—

コンクリート打放し

—

VU φ250

—

7.737

1/100

—

—

C

樹番号

樹間 No.

樹天端高  
(m)

流入管底高  
(m)

流出管底高  
(m)

樹底高  
(m)

樹深さ(H)  
(m)

樹底-管底  
(m)

樹 仕 様

樹 蓋 仕 様

流入管径  
(φ)

流出管径  
(φ)

樹間距離  
(m)

配管勾配  
(0/00)

パイプ番号  
仕様

備 考

C 0 1

整 礎

C01

17.365

17.000

16.990

16.765

0.600

0.225

雨水樹 (D-2) [既製品] □300×300×H600

コンクリート蓋

—

—

—

—

(R 1)

[第1期]

C 0 2

C01 → C02

17.365

16.968

16.958

16.765

0.600

0.193

雨水樹 (D-2) [既製品] □300×300×H600

コンクリート蓋

VP φ100

VP φ100

2.130

1/100

—

—

(R 1)

C 0 3

整 礎

C02

17.365

16.865  
17.000

16.855

16.675

0.690

0.180

雨水樹 (D-4) [既製品] □350×350×H690

コンクリート蓋

VP φ100

VP φ100

—

—

—

—

(R 1)

C 0 4

C03 → C04

17.365

16.826

16.815

16.675

0.690

0.140

雨水樹 (D-4) [既製品] □350×350×H690

コンクリート蓋

VP φ100

VP φ100

2.830

1/100

—

—

(R 1)

C 0 5

C04 → C05

17.365

16.779

16.765

16.545

0.820

0.220

雨水樹 (D-6) [既製品] □400×400×H820

コンクリート蓋

VP φ100

VP φ100

3.579

1/100

—

—

(R 1)

C 0 6

整 礎

C05

17.365

16.715  
17.000

16.705

16.545

0.820

0.160

雨水樹 (D-6) [既製品] □400×400×H820

コンクリート蓋

VP φ100

VP φ100

—

—

—

—

(R 1)

C 0 7

C06 → C07

17.365

16.633

16.623

16.485

0.880

0.138

雨水樹 (D-8) [既製品] □450×450×H880

コンクリート蓋

VP φ100

VP φ100

7.150

1/100

—

—

(R 1)

C 0 8

整 礎

C07

17.365

16.587  
17.000

16.577

16.365

1.000

0.212

雨水樹 (D-10) [既製品] □500×500×H1.000

コンクリート蓋

VP φ100

VP φ125

3.559

1/100

—

—

(R 1)

C 0 9

C08 → C09

17.365

16.456

16.446

16.265

1.100

0.181

雨水樹 (D-12) [既製品] □600×600×H1.100

コンクリート蓋

VP φ125

VP φ125

12.020

1/100

—

—

(R 1)

C 1 0

整 礎

C09

17.365

16.427  
17.000

16.417

16.265

1.100

0.152

雨水樹 (D-12) [既製品] □600×600×H1.100

コンクリート蓋

VP φ125

VP φ100

1.869

1/100

—

—

(R 1)

C 1 1

C11 → C13

17.318

—

16.918

16.718

0.600

0.200

雨水樹 (D-2) [既製品] □300×300×H600

コンクリート蓋

—

VP φ100

—

—

—

(R 1)

[第1期]

C 1 2

17.236

—

16.776

16.636

0.600

0.140

L型側溝雨水樹 (1) (現場打ち) □400×300×H600

鋼製グレーチング蓋 [T-2.5]  
(流込蓋板メッキ・樹脂/ノンスリップ)

—

VP φ100

—

—

—

(R 2)

[第1期]

C 1 3

C11  
C12 → C13

17.318

16.833  
16.741

16.728

16.628

0.690

0.100

雨水樹 (D-4) [既製品] □350×350×H690

コンクリート蓋

VP φ100  
VP φ100

VP φ125

8.441  
3.443

1/100  
1/100

—

—

(R 1)

C 1 4

C10  
C13 → C14

17.400

16.376  
16.688

16.366

16.200

1.200

0.166

現場打ち集水樹 (1) □600×600×H1.200

鋼製グレーチング蓋 [T-6]  
(流込蓋板メッキ・樹脂/ノンスリップ)

VP φ125  
VP φ125

VP φ150

4.047  
3.954

1/100  
1/100

—

—

(R 6)

C 1 5

17.236

—

16.736

16.636

0.600

0.100

L型側溝雨水樹 (1) (現場打ち) □400×300×H600

鋼製グレーチング蓋 [T-2.5]  
(流込蓋板メッキ・樹脂/ノンスリップ)

—

VP φ100

—

—

—

(R 2)

[第1期]

C 1 6

C14  
C15 → C16

17.300

16.303  
16.711

16.293

16.100

1.200

0.193

現場打ち集水樹 (1) □600×600×H1.200

鋼製グレーチング蓋 [T-6]  
(流込蓋板メッキ・樹脂/ノンスリップ)

VP φ150  
VP φ100

VU φ200

6.204  
2.450

1/100  
1/100

—

—

(R 1)

C 1 7

C16 → C17

17.300

16.102

16.090

15.800

1.500

0.290

現場打ち集水樹 (2) □800×800×H1.500

鋼製グレーチング蓋 [T-6]  
(流込蓋板メッキ・樹脂/ノンスリップ)

VU φ200

VU φ200

19.023

1/100

—

—

(R 1)

C 1 8

C17 → C18

17.300

15.899

15.885

15.650

1.650

0.235

現場打ち集水樹 (2) □800×800×H1.650

鋼製グレーチング蓋 [T-6]  
(流込蓋板メッキ・樹脂/ノンスリップ)

VU φ200

VU φ200

19.022

1/100

—

—

(R 1)

貯留槽 [北]

C18 → 貯留槽 [北]

17.140

15.285

—

14.147

2.993

—

コンクリート打放し

—

VU φ200

—

10.642

1/100

—

—

D

樹番号

樹間 No.

樹天端高  
(m)

流入管底高  
(m)

流出管底高  
(m)

樹底高  
(m)

樹深さ(H)  
(m)

樹底-管底  
(m)

樹 仕 様

樹 蓋 仕 様

流入管径  
(φ)

流出管径  
(φ)

樹間距離  
(m)

配管勾配  
(0/00)

パイプ番号  
仕様

備 考

D 0 1

17.150

—

16.743

16.550

0.600

0.193

現場打ち集水樹 (1) □450×450×H600

鋼製グレーチング蓋 [T-2]  
(流込蓋板メッキ・樹脂/ノンスリップ)

—

VP φ150

—

—

—

(R 6)

[第1期]

D 0 2

D01 → D02

17.105

16.625

16.615

16.415

0.690

0.200

雨水樹 (D-4) [既製品] □350×350×H690

コンクリート蓋

VP φ150

VP φ150

11.727

1/100

—

—

(R 1)

流出管：根巻補強 90°

D 0 3

17.120

—

16.670

16.520

0.600

0.150

現場打ち集水樹 (1) □450×450×H600

鋼製グレーチング蓋 [T-6]  
(流込蓋板メッキ・樹脂/ノンスリップ)

—

VP φ150

—

—

—

(R 6)

[第1期]  
流出管：根巻補強 90°

D 0 4

D02  
D03 → D04

16.953

16.533  
16.597

16.353

16.203

0.750

0.150

V型街渠樹 (現場打ち) □650×500×H750

鋼製Ⅴ形グレーチング蓋 [T-6]

VP φ150  
VP φ150

VU φ200

8.199  
7.282

1/100

—

—

(R 5)

流入管：根巻補強 90°

E

樹番号

樹間 No.

樹天端高  
(m)

流入管底高  
(m)

流出管底高  
(m)

樹底高  
(m)

樹深さ(H)  
(m)

樹底-管底  
(m)

樹 仕 様

樹 蓋 仕 様

流入管径  
(φ)

流出管径  
(φ)

樹間距離  
(m)

配管勾配  
(0/00)

パイプ番号  
仕様

備 考

D 0 5

D04 → D05

16.980

16.240

16.230

16.080

0.900

0.150

V型街渠樹 (現場打ち) □650×500×H900

鋼製Ⅴ形グレーチング蓋 [T-6]

Vφφ200

Vφφ200

11.288

1/100

—

—

(R 5)

流入管：根巻補強 90°  
[第1期]

D 0 6

17.166

—

16.676

16.476

0.900

0.200

雨水樹 (D-4) [既製品] □350×350×H690

コンクリート蓋

—

VP φ100

—

—

—

(R 5)

D 0 7

D05  
D06 → D07

17.011

16.111  
16.594

16.061

15.811

1.200

0.250

V型街渠樹 (現場打ち) □650×500×H1.200

鋼製Ⅴ形グレーチング蓋 [T-6]

Vφφ200  
VP φ100

Vφφ200

11.830  
8.199

1/100  
1/100

—

—

(R 5)

D 0 8

17.320

—

17.020

16.830

0.490

0.190

雨水樹 (D-3) [既製品] □350×350×H490

コンクリート蓋

—

VP φ100

—

—

—

(R 1)

[第1期]

D 0 9

D08 → D09

17.320

16.957

16.947

16.830

0.490

0.117

雨水樹 (D-3) [既製品] □350×350×H490

コンクリート蓋

VP φ100

VP φ100

6.300

1/100

—

—

(R 1)

D 1 0

D09 → D10

17.330

16.915

16.880

16.730

0.600

0.150

現場打ち集水樹 (1) □450×450×H600

鋼製グレーチング蓋 [T-2]  
(流込蓋板メッキ・樹脂/ノンスリップ)

VP φ100

VP φ100

3.145

1/100

—

—

(R 6)

D 1 1

17.265

—

16.965

16.775

0.490

0.190

雨水樹 (D-3) [既製品] □350×350×H490

コンクリート蓋

—

VP φ100

—

—

—

(R 1)

[第1期]

D 1 2

D11 → D12

17.265

16.902

16.892

16.775

0.490

0.117

雨水樹 (D-3) [既製品] □350×350×H490

コンクリート蓋

VP φ100

VP φ100

6.300

1/100

—

—

(R 1)

D 1 3

D10  
D12 → D13

17.290

16.793  
16.840

16.690

16.540

0.750

0.150

現場打ち集水樹 (1) □600×600×H750

鋼製グレーチング蓋 [T-2]  
(流込蓋板メッキ・樹脂/ノンスリップ)

VP φ100  
VP φ150

VP φ150

8.669  
5.168

1/100  
1/100

—

—

(R 6)

D 1 4

D13 → D14

17.290

16.550

16.515

16.365

0.900

0.150

<

[illegible]

| DETAIL No. | R | 雨水樹 (D-1 ~ D-6) (既製品・参考図) | SCALE<br>(A1) S= 1/10<br>(A3) S= 1/20 | DETAIL No. | R | L型側溝雨水樹(1) (現場打ち) | SCALE<br>(A1) S= 1/20<br>(A3) S= 1/40 | DETAIL No. | R | L型側溝雨水樹(2) (現場打ち) | SCALE<br>(A1) S= 1/10<br>(A3) S= 1/20 | DETAIL No. | R | L型側溝雨水樹(3) (二次製品) | SCALE<br>(A1) S= 1/20 1/30<br>(A3) S= 1/40 1/60 |
|------------|---|---------------------------|---------------------------------------|------------|---|-------------------|---------------------------------------|------------|---|-------------------|---------------------------------------|------------|---|-------------------|-------------------------------------------------|
|------------|---|---------------------------|---------------------------------------|------------|---|-------------------|---------------------------------------|------------|---|-------------------|---------------------------------------|------------|---|-------------------|-------------------------------------------------|

| 雨水樹符号 | a   | b   | c   | d   | e   | f   | g   | H    |
|-------|-----|-----|-----|-----|-----|-----|-----|------|
| D-1   | 300 | 350 | 35  | 360 | 65  | 200 | 230 | 420  |
| D-2   |     |     |     |     | 105 |     |     | 600  |
| D-3   |     |     |     |     | 65  |     |     | 490  |
| D-4   | 350 | 400 | 40  | 420 | 80  | 250 | 290 | 690  |
| D-5   |     |     |     |     | 80  |     |     | 580  |
| D-6   | 400 | 450 | 50  | 480 | 75  | 310 | 360 | 820  |
| D-7   |     |     |     |     | 80  |     |     | 680  |
| D-8   | 450 | 500 | 100 | 540 | 85  | 360 | 420 | 880  |
| D-9   |     |     |     |     | 100 |     |     | 760  |
| D-10  | 500 | 550 | 110 | 600 | 100 | 330 | 380 | 1000 |
| D-11  |     |     |     |     | 710 |     |     | 820  |
| D-12  | 600 | 650 | 100 | 720 | 140 | 340 | 400 | 1100 |

\* 泥溜は、最小値100mmとする。

L型側溝雨水樹(1) (現場打ち)

[特記事項]

- 泥溜は、最小値100mmとする。
- 路盤下締めを行い、平坦にすること。

L型側溝雨水樹(2) (現場打ち)

[特記事項]

- 泥溜は、最小値100mmとする。
- 路盤下締めを行い、平坦にすること。

L型側溝雨水樹(3) (二次製品)

[特記事項]

- 路盤下締めを行い、平坦にすること。

DETAILL No.  
R  
S

V型街渠樹（現場打ち）

SCALE  
(A1) S= 1/10  
(A3) S= 1/20

DETAILL No.  
R  
S

注  
記  
・  
備  
考

[共通事項]

・ 鉄筋仕様（現場打ち）  
S D 2 9 5 A



・ コンクリート仕様（現場打ち）  
呼=1 8-1 5-2 0


⌘：四層シーリング(変成シリコン)

|        |   |        |           |
|--------|---|--------|-----------|
| 工事名称   | 万崎建替公営住宅第二期建設工事                                                                                      |        |           |
| 図面名称   | 外構（雨水排水）詳細図 O 1                                                                                      |        |           |
| A 3 縮尺 | 図示による                                                                                                | A 1 縮尺 | 図示による     |
| 堺市     | 建築都市局 建築部                                                                                            | 図面番号   | A / 1 5 7 |
| 原寸法    | <div><div>0</div><div>1</div><div>5</div><div>10</div><div>15</div><div>20</div><div>25m</div></div> |        |           |



[illegible]

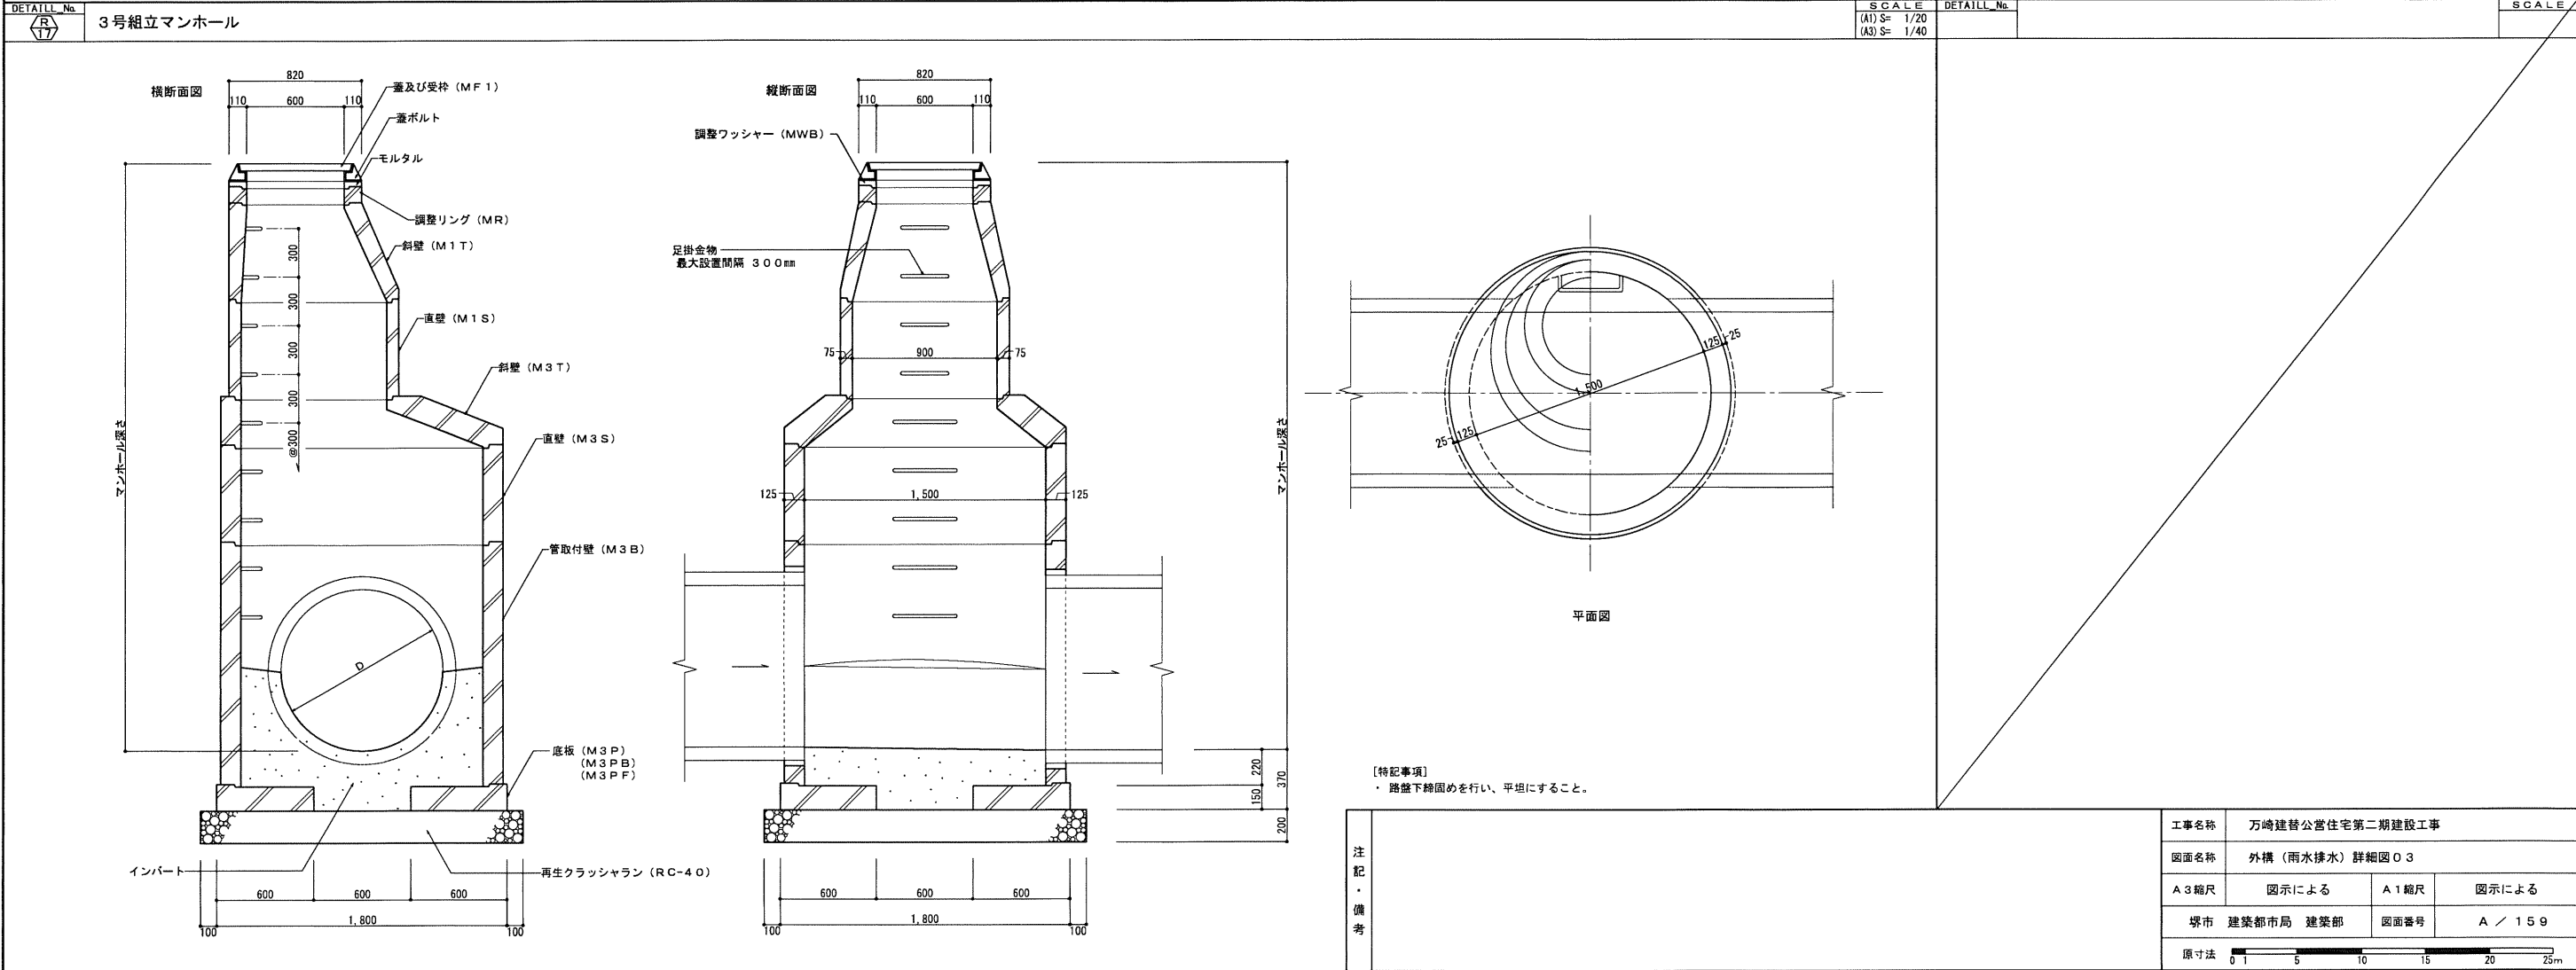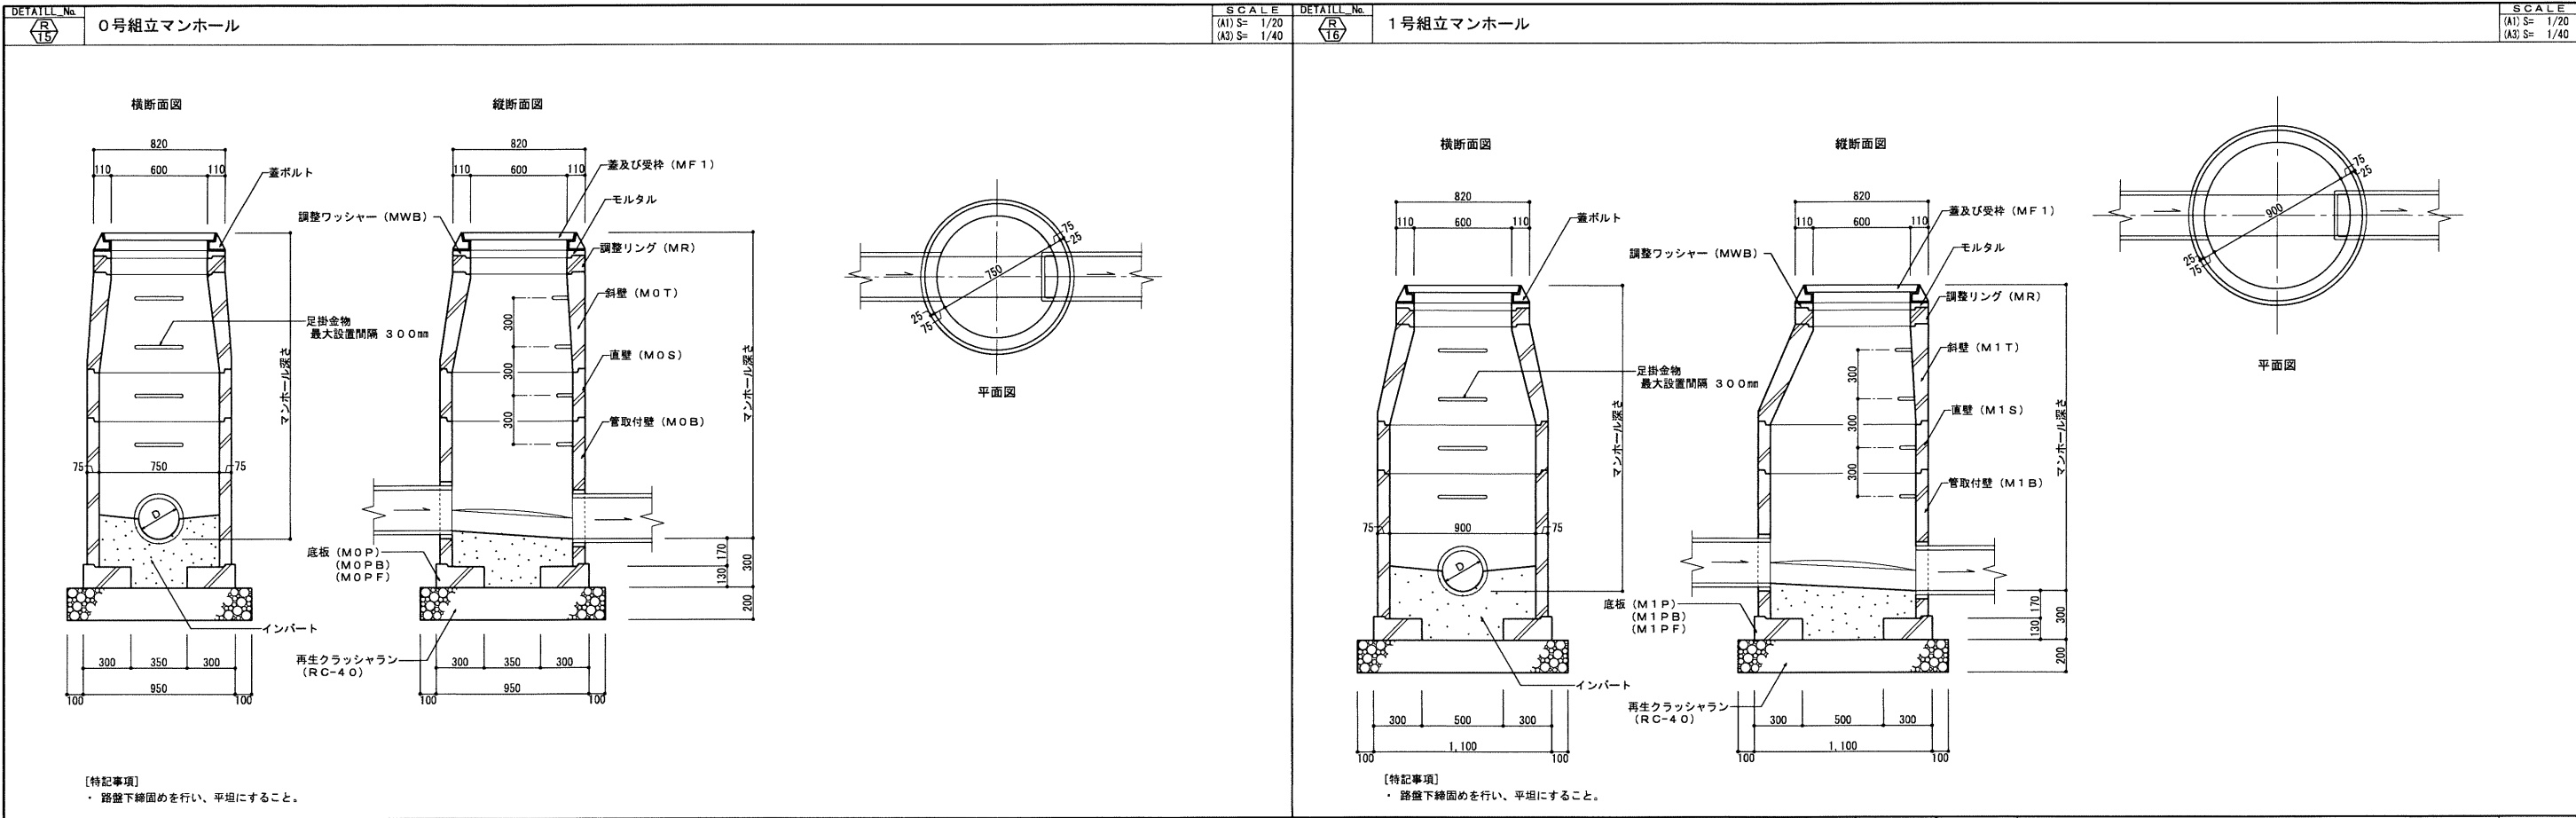

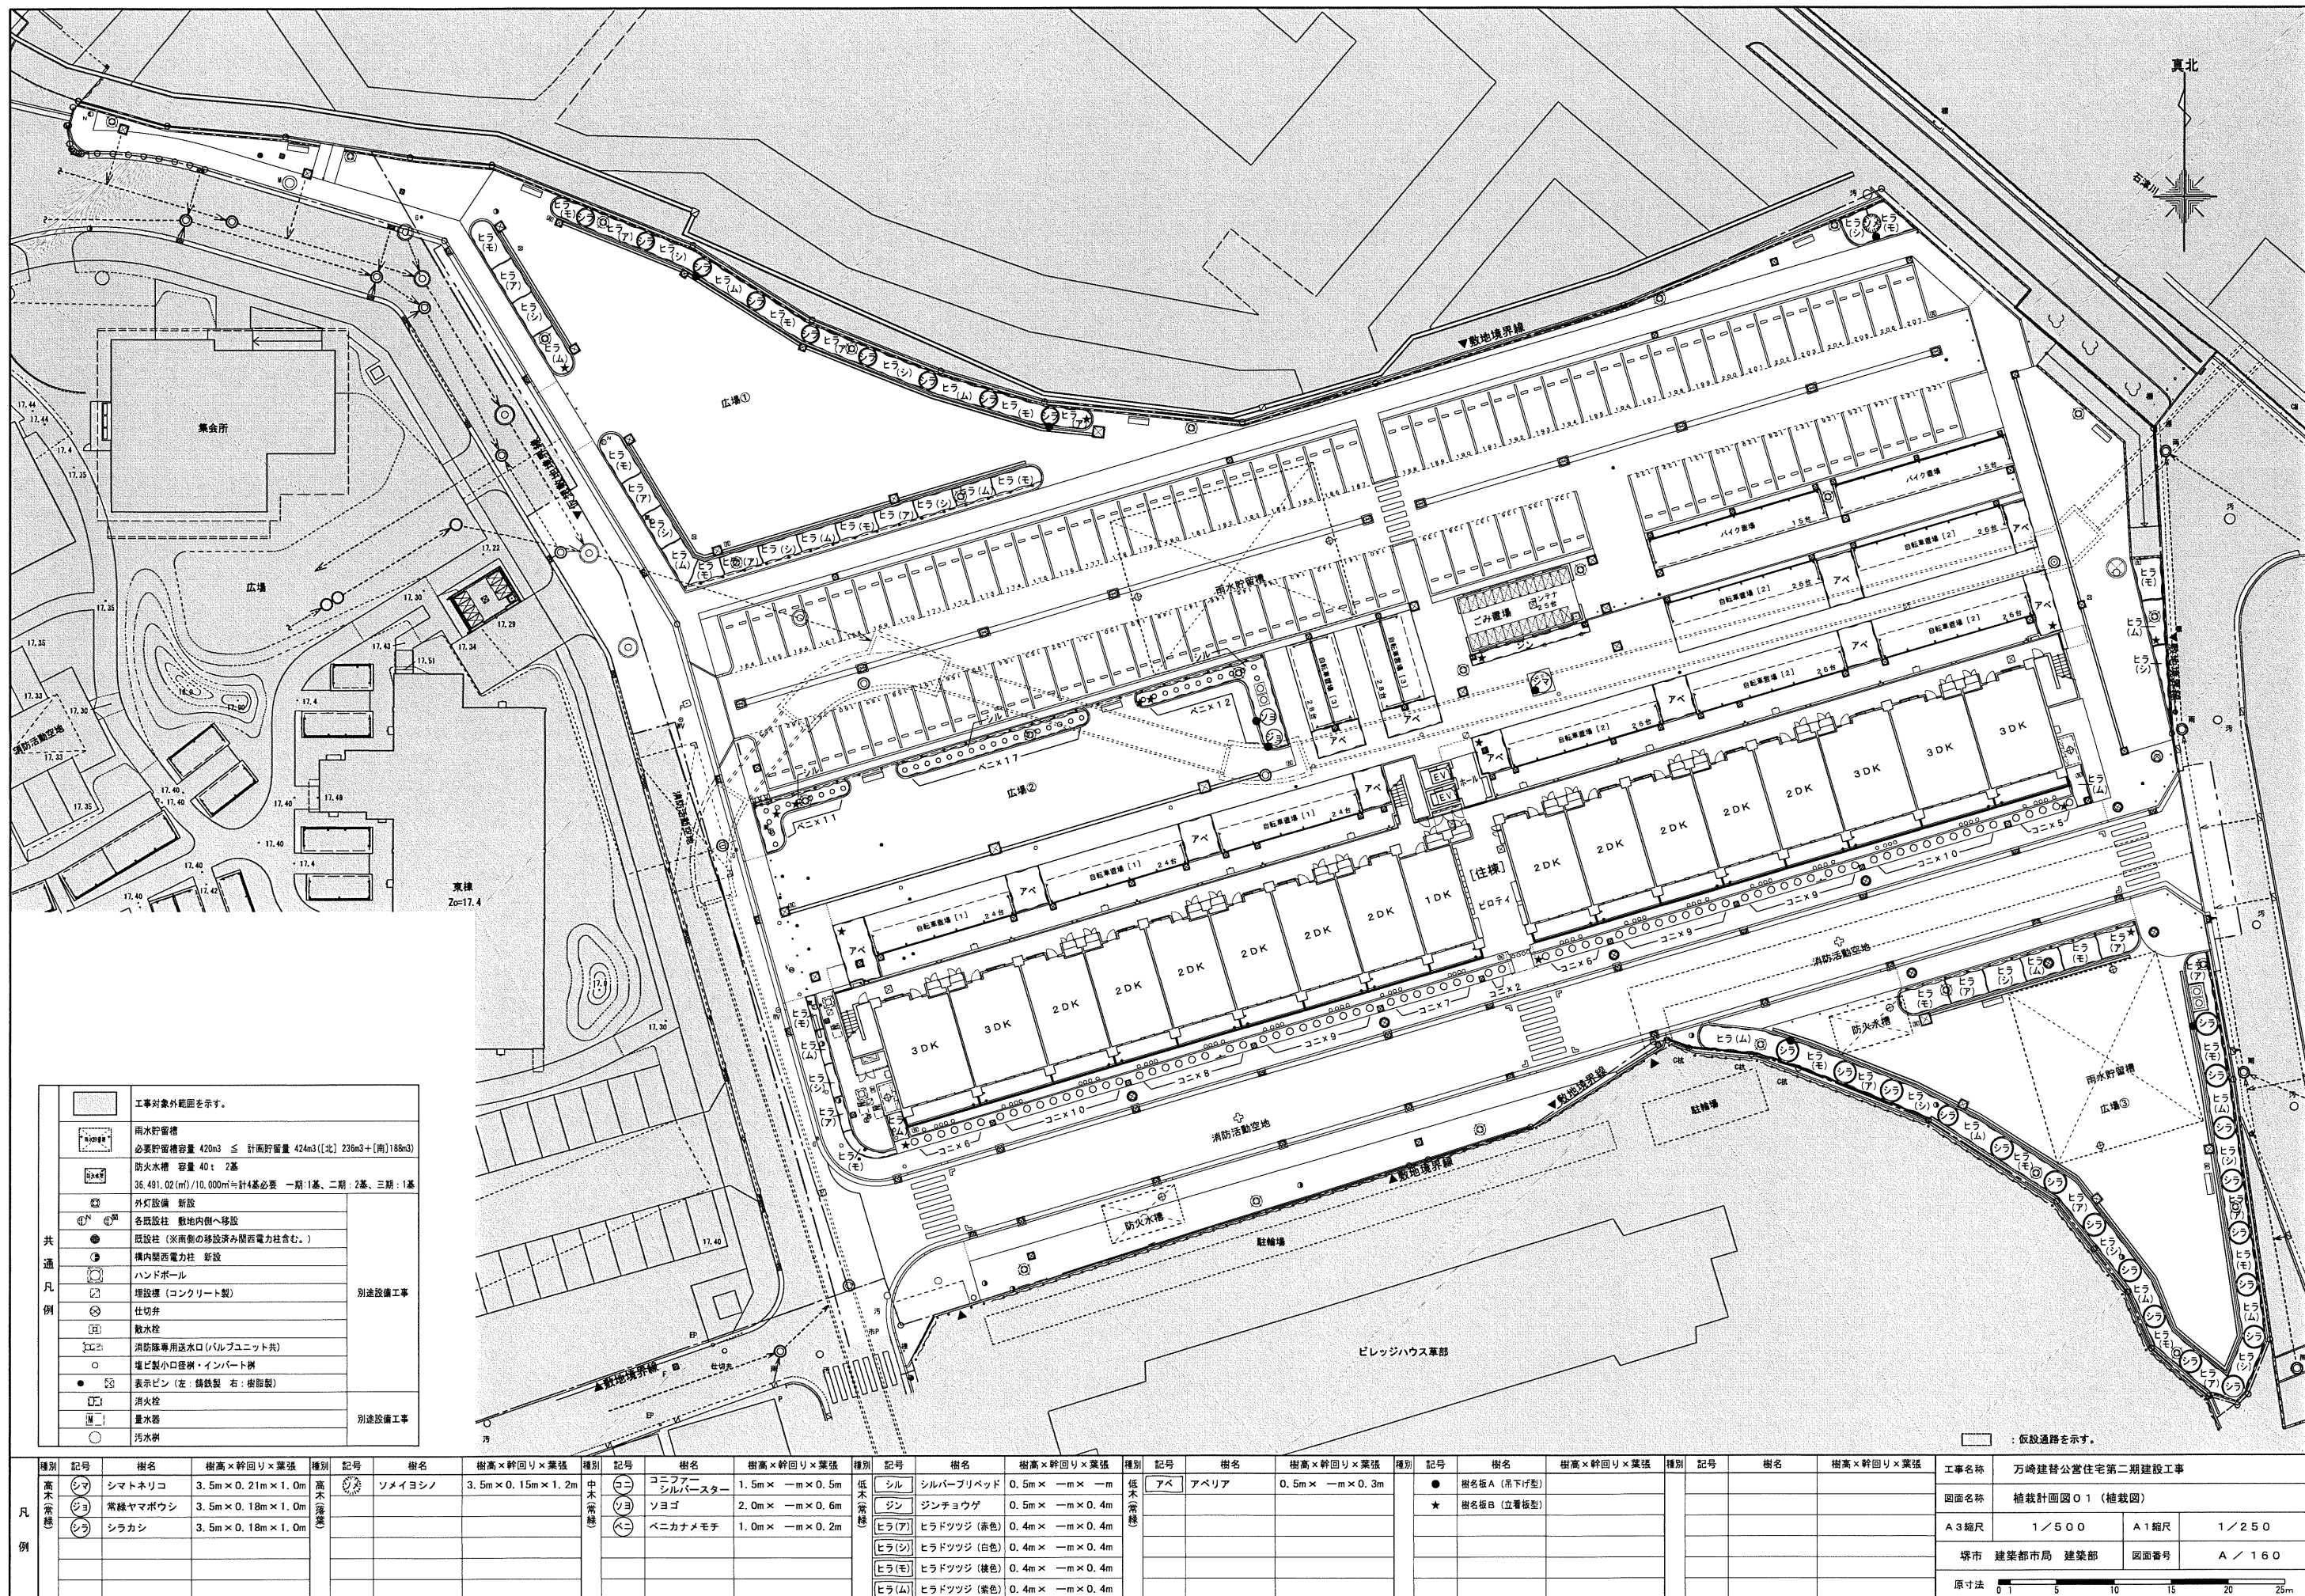


| |
|---|
| 凡例 | 種別   | 記号 | 樹名      | 樹高×幹回り×葉張       | 種別   | 記号     | 樹名     | 樹高×幹回り×葉張       | 種別   | 記号 | 樹名     | 樹高×幹回り×葉張    | 種別   | 記号 | 樹名       | 樹高×幹回り×葉張  | 種別 | 記号   | 樹名           | 樹高×幹回り×葉張 | 種別         | 記号 | 樹名         | 樹高×幹回り×葉張 | 種別 | 記号 | 樹名 | 樹高×幹回り×葉張 | 種別 | 記号 | 樹名 | 樹高×幹回り×葉張 | 工事名称 | 万崎建替公営住宅第二期建設工事 | |
|    | 苗木常緑 | シマ | シマトネリコ  | 3.5m×0.21m×1.0m | 苗木落葉 | ソメイヨシノ | ソメイヨシノ | 3.5m×0.15m×1.2m | 中木常緑 | ユウ | ユウバスター | 1.5m×—m×0.5m | 低木常緑 | シル | シルバプリベッド | 0.5m×—m×—m | アベ | アベリア | 0.5m×—m×0.3m | ●         | 樹名板A(吊下げ型) | ★  | 樹名板B(立看板型) |           |    |    |    |           |    |    |    |           |      |                 |  | 図面名称 | 植栽計画図O-1(植栽図) | |
|    |      | ジョ | 常緑ヤマボウシ | 3.5m×0.18m×1.0m | |</ |




| 数 量 表 |             |             |           |            |             |       |                         |       |           |                   | A 二脚鳥居支柱（添木あり・添木なし） |                   | B 三脚鳥居支柱 |  | C 十字鳥居支柱 |  | D 二脚鳥居組合せ支柱 |  |
|-------|-------------|-------------|-----------|------------|-------------|-------|-------------------------|-------|-----------|-------------------|---------------------|-------------------|----------|--|----------|--|-------------|--|
| 種別    | 記号          | 樹 種（樹名）     | 樹高<br>(m) | 幹回り<br>(m) | 枝・葉幅<br>(m) | 支柱    | 寄土<br>(m <sup>2</sup> ) | 基礎種別  | 数 量<br>樹木 | 樹名板               | 単位                  | 備 考               |          |  |          |  |             |  |
| 高木常緑  | シマ          | シマトネリコ      | 3.5       | 0.21       | 1.0         | A-b   | 0.330                   | C種    | 1         | 1 (A)             | 本                   |                   |          |  |          |  |             |  |
|       | ジョ          | 常緑ヤマボウシ     | 3.5       | 0.18       | 1.0         | A-b   | 0.209                   | C種    | 1         | 1 (A)             | 本                   |                   |          |  |          |  |             |  |
|       | シラ          | シラカシ        | 3.5       | 0.18       | 1.0         | A-b   | 0.209                   | C種    | 2.7       | 4 (A)             | 本                   |                   |          |  |          |  |             |  |
| 高木落葉  |             |             |           |            |             |       |                         |       |           |                   |                     |                   |          |  |          |  |             |  |
|       |             |             |           |            |             |       |                         |       |           |                   |                     |                   |          |  |          |  |             |  |
|       |             |             |           |            |             |       |                         |       |           |                   |                     |                   |          |  |          |  |             |  |
| 中木常緑  | コニ          | コニファー       | 1.5       | —          | 0.5         | H     | 0.077                   | C種    | 8.1       | 3 (B)             | 本                   |                   |          |  |          |  |             |  |
|       | ソヨ          | ソヨゴ         | 2.0       | —          | 0.6         | A-b   | 0.111                   | C種    | 1         | 1 (A)             | 本                   |                   |          |  |          |  |             |  |
|       | ベニ          | ベニカナメモチ     | 1.0       | —          | 0.2         | H     | 0.049                   | C種    | 4.0       | 2 (B)             | 本                   |                   |          |  |          |  |             |  |
| 中木落葉  |             |             |           |            |             |       |                         |       |           |                   |                     |                   |          |  |          |  |             |  |
|       |             |             |           |            |             |       |                         |       |           |                   |                     |                   |          |  |          |  |             |  |
|       |             |             |           |            |             |       |                         |       |           |                   |                     |                   |          |  |          |  |             |  |
| 低木常緑  | シル          | シルバークリベッド   | 0.5       | —          | —           | —     | 0.026                   | C種    | 4.95      | 2 (B)             | 本                   | 9本/m <sup>2</sup> |          |  |          |  |             |  |
|       | ジン          | ジンチョウゲ      | 0.5       | —          | 0.4         | —     | 0.026                   | C種    | 3.6       | 1 (B)             | 本                   | 4本/m <sup>2</sup> |          |  |          |  |             |  |
|       | ヒラ(ア)       | ヒラドツツジ (赤色) | 0.4       | —          | 0.4         | —     | 0.020                   | C種    | 3.39      | 4 (B)             | 本                   | 4本/m <sup>2</sup> |          |  |          |  |             |  |
| ヒラ(シ) | ヒラドツツジ (白色) | 0.4         | —         | 0.4        | —           | 0.020 | C種                      | 3.18  | 本         |                   | 4本/m <sup>2</sup>   |                   |          |  |          |  |             |  |
| ヒラ(モ) | ヒラドツツジ (桃色) | 0.4         | —         | 0.4        | —           | 0.020 | C種                      | 4.27  | 本         |                   | 4本/m <sup>2</sup>   |                   |          |  |          |  |             |  |
| ヒラ(ム) | ヒラドツツジ (紫色) | 0.4         | —         | 0.4        | —           | 0.020 | C種                      | 3.86  | 本         | 4本/m <sup>2</sup> |                     |                   |          |  |          |  |             |  |
| アベ    | アベリア        | 0.5         | —         | 0.3        | —           | 0.026 | C種                      | 1.043 | 3 (B)     | 本                 | 9本/m <sup>2</sup>   |                   |          |  |          |  |             |  |
| 樹名板   | ●           | 樹名板A (吊下げ型) |           |            |             |       |                         |       | 8         | 箇所                |                     |                   |          |  |          |  |             |  |
|       | ★           | 樹名板B (立置板型) |           |            |             |       |                         |       | 15        | 箇所                |                     |                   |          |  |          |  |             |  |
|       |             |             |           |            |             |       |                         |       |           |                   |                     |                   |          |  |          |  |             |  |
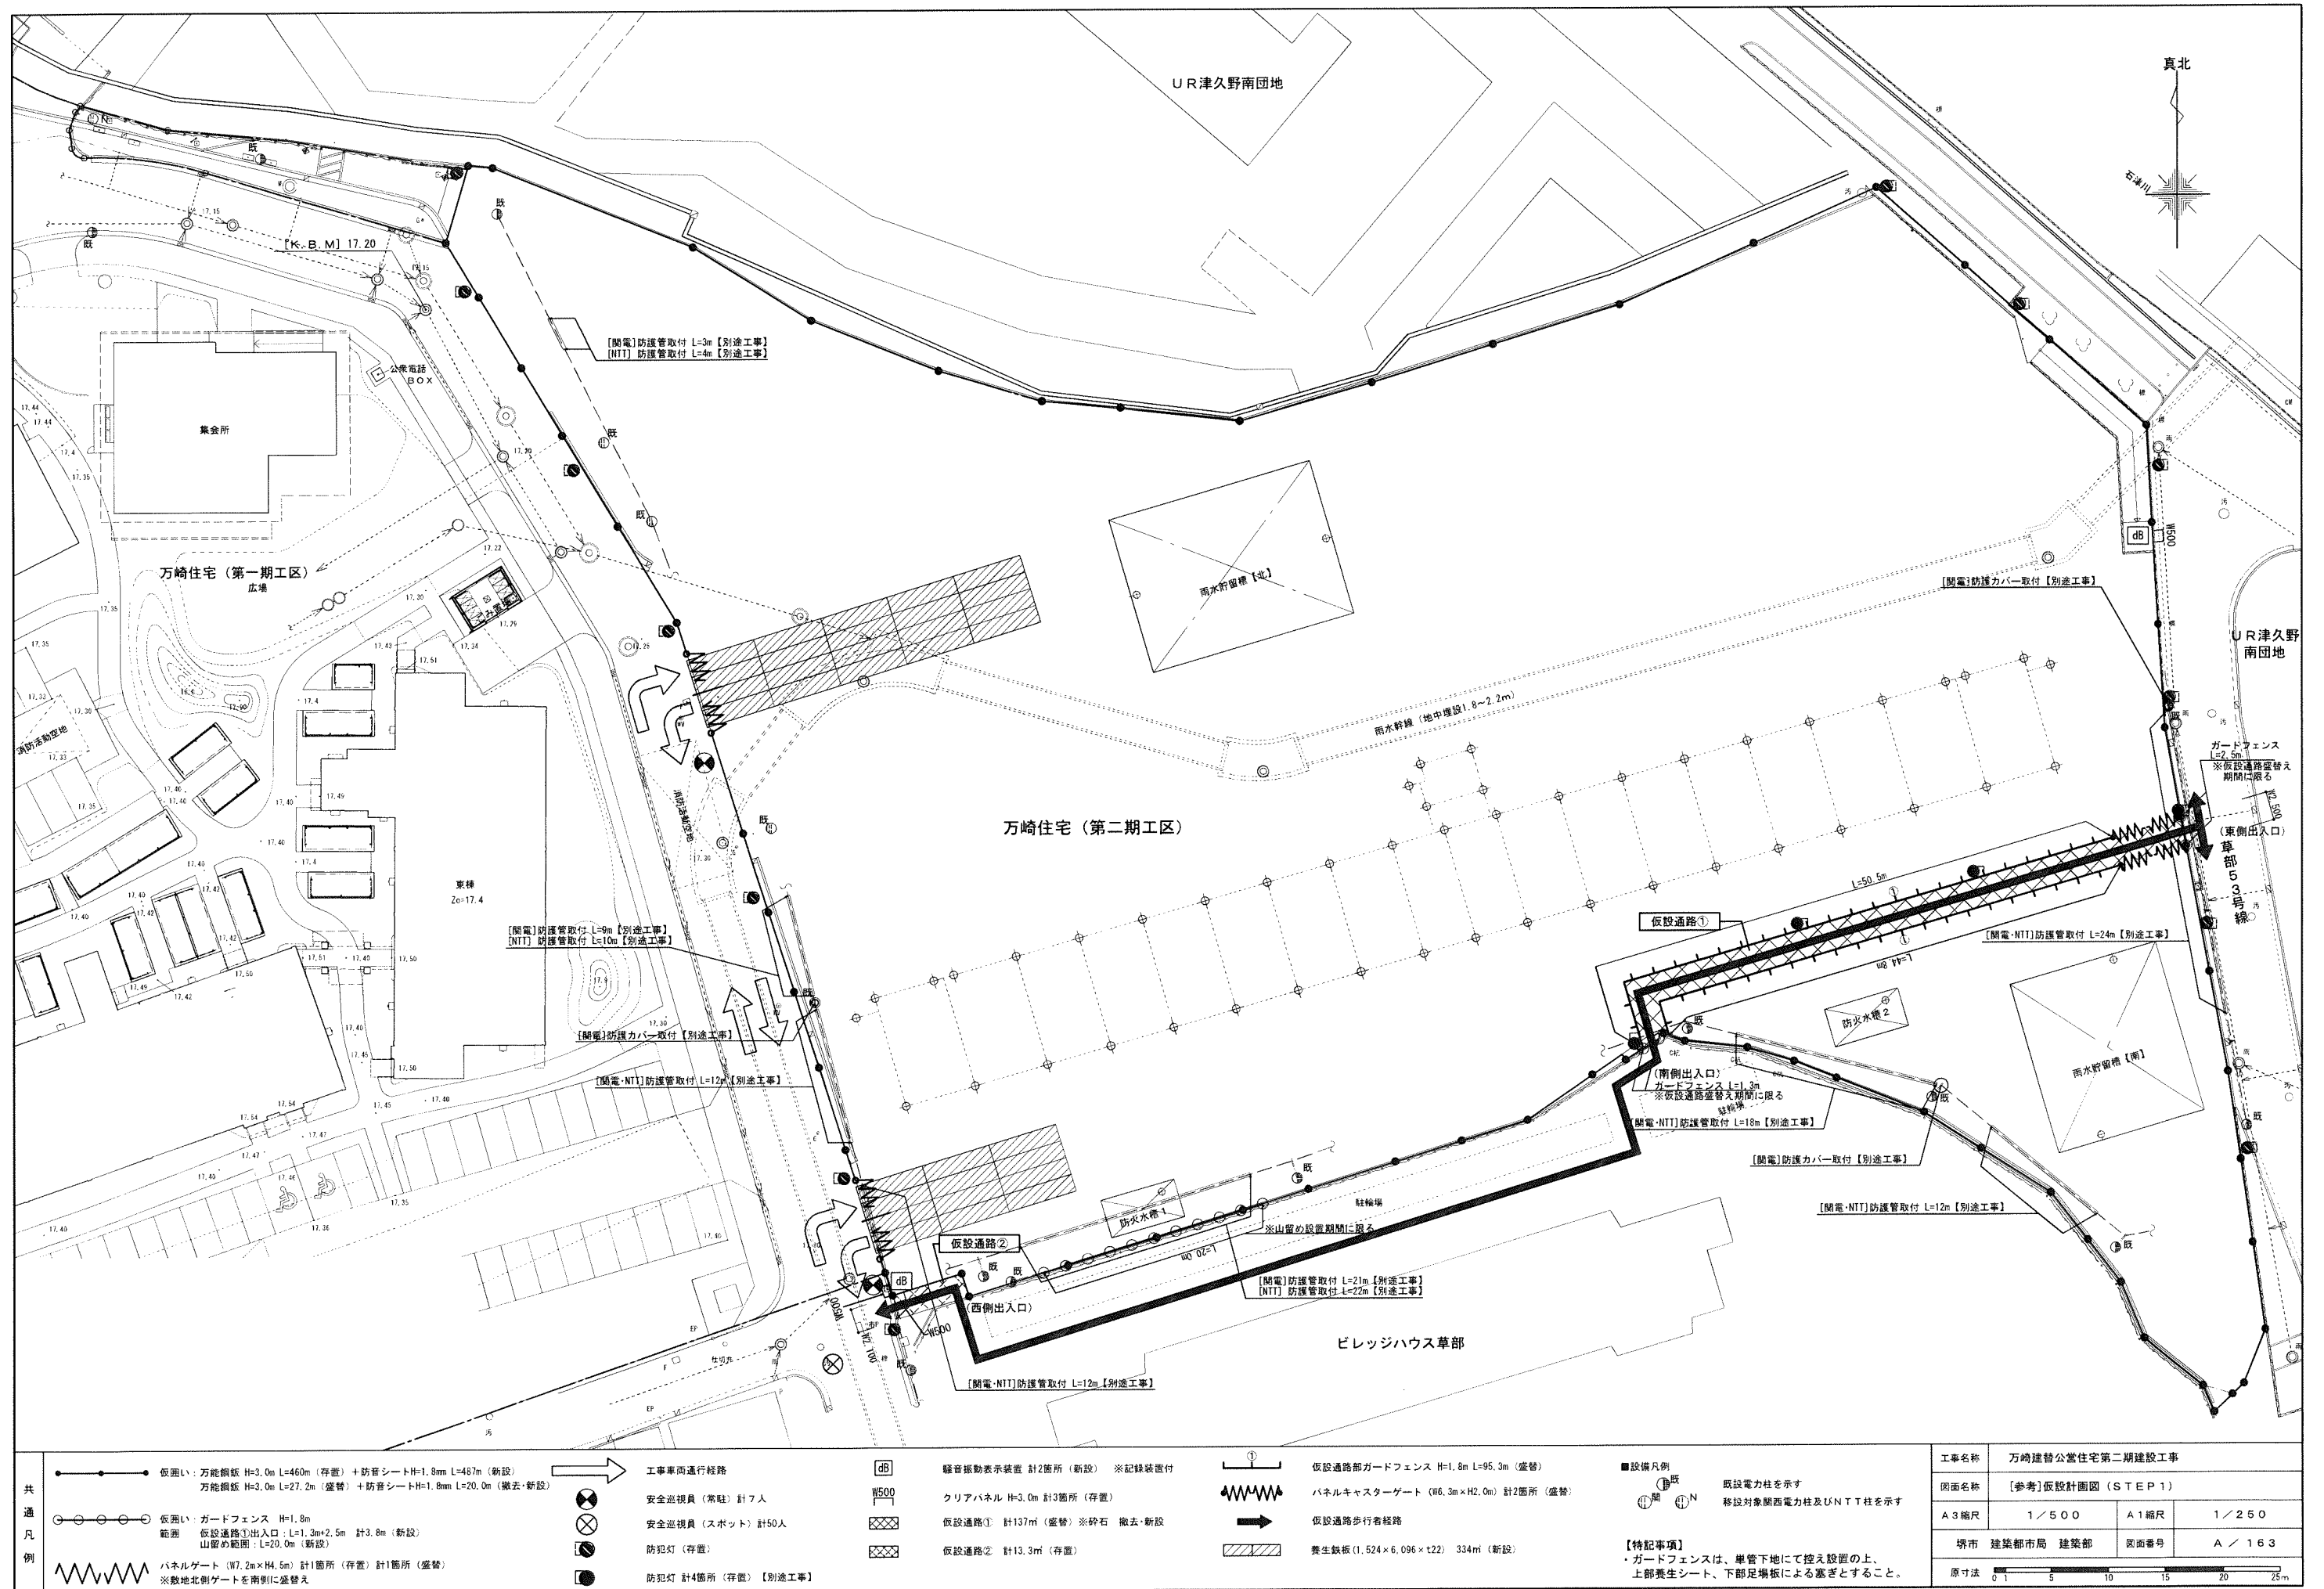



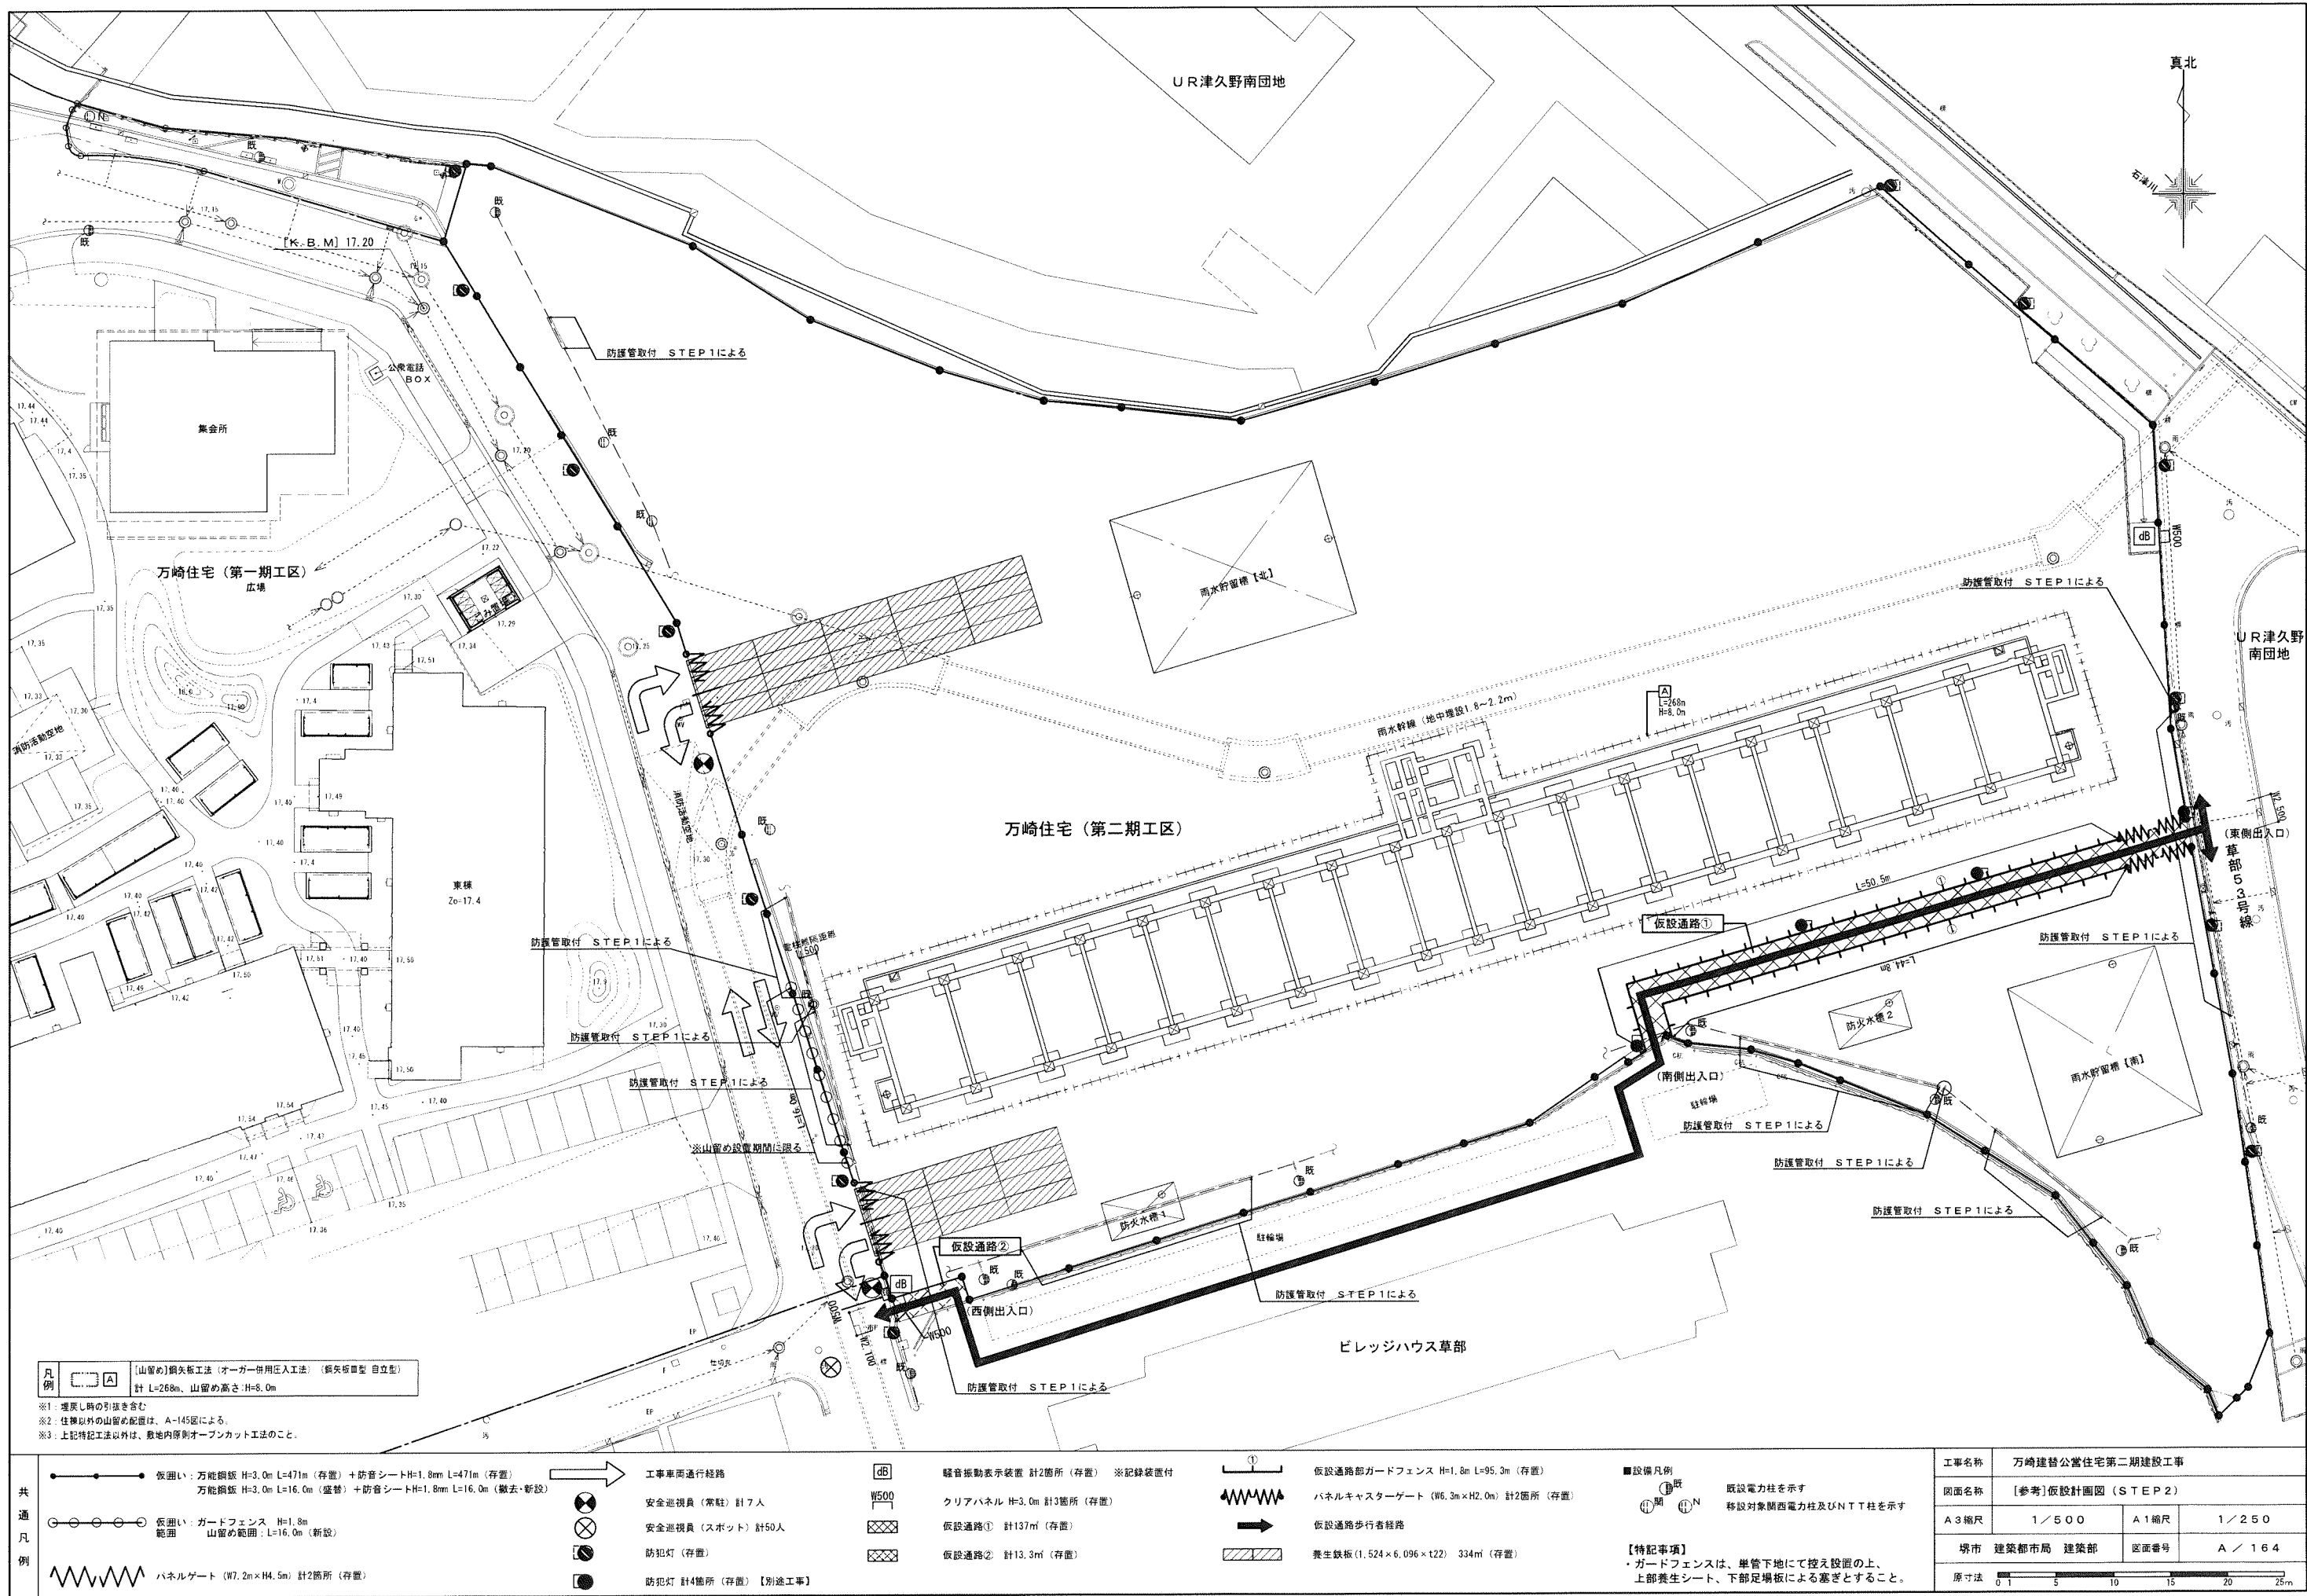



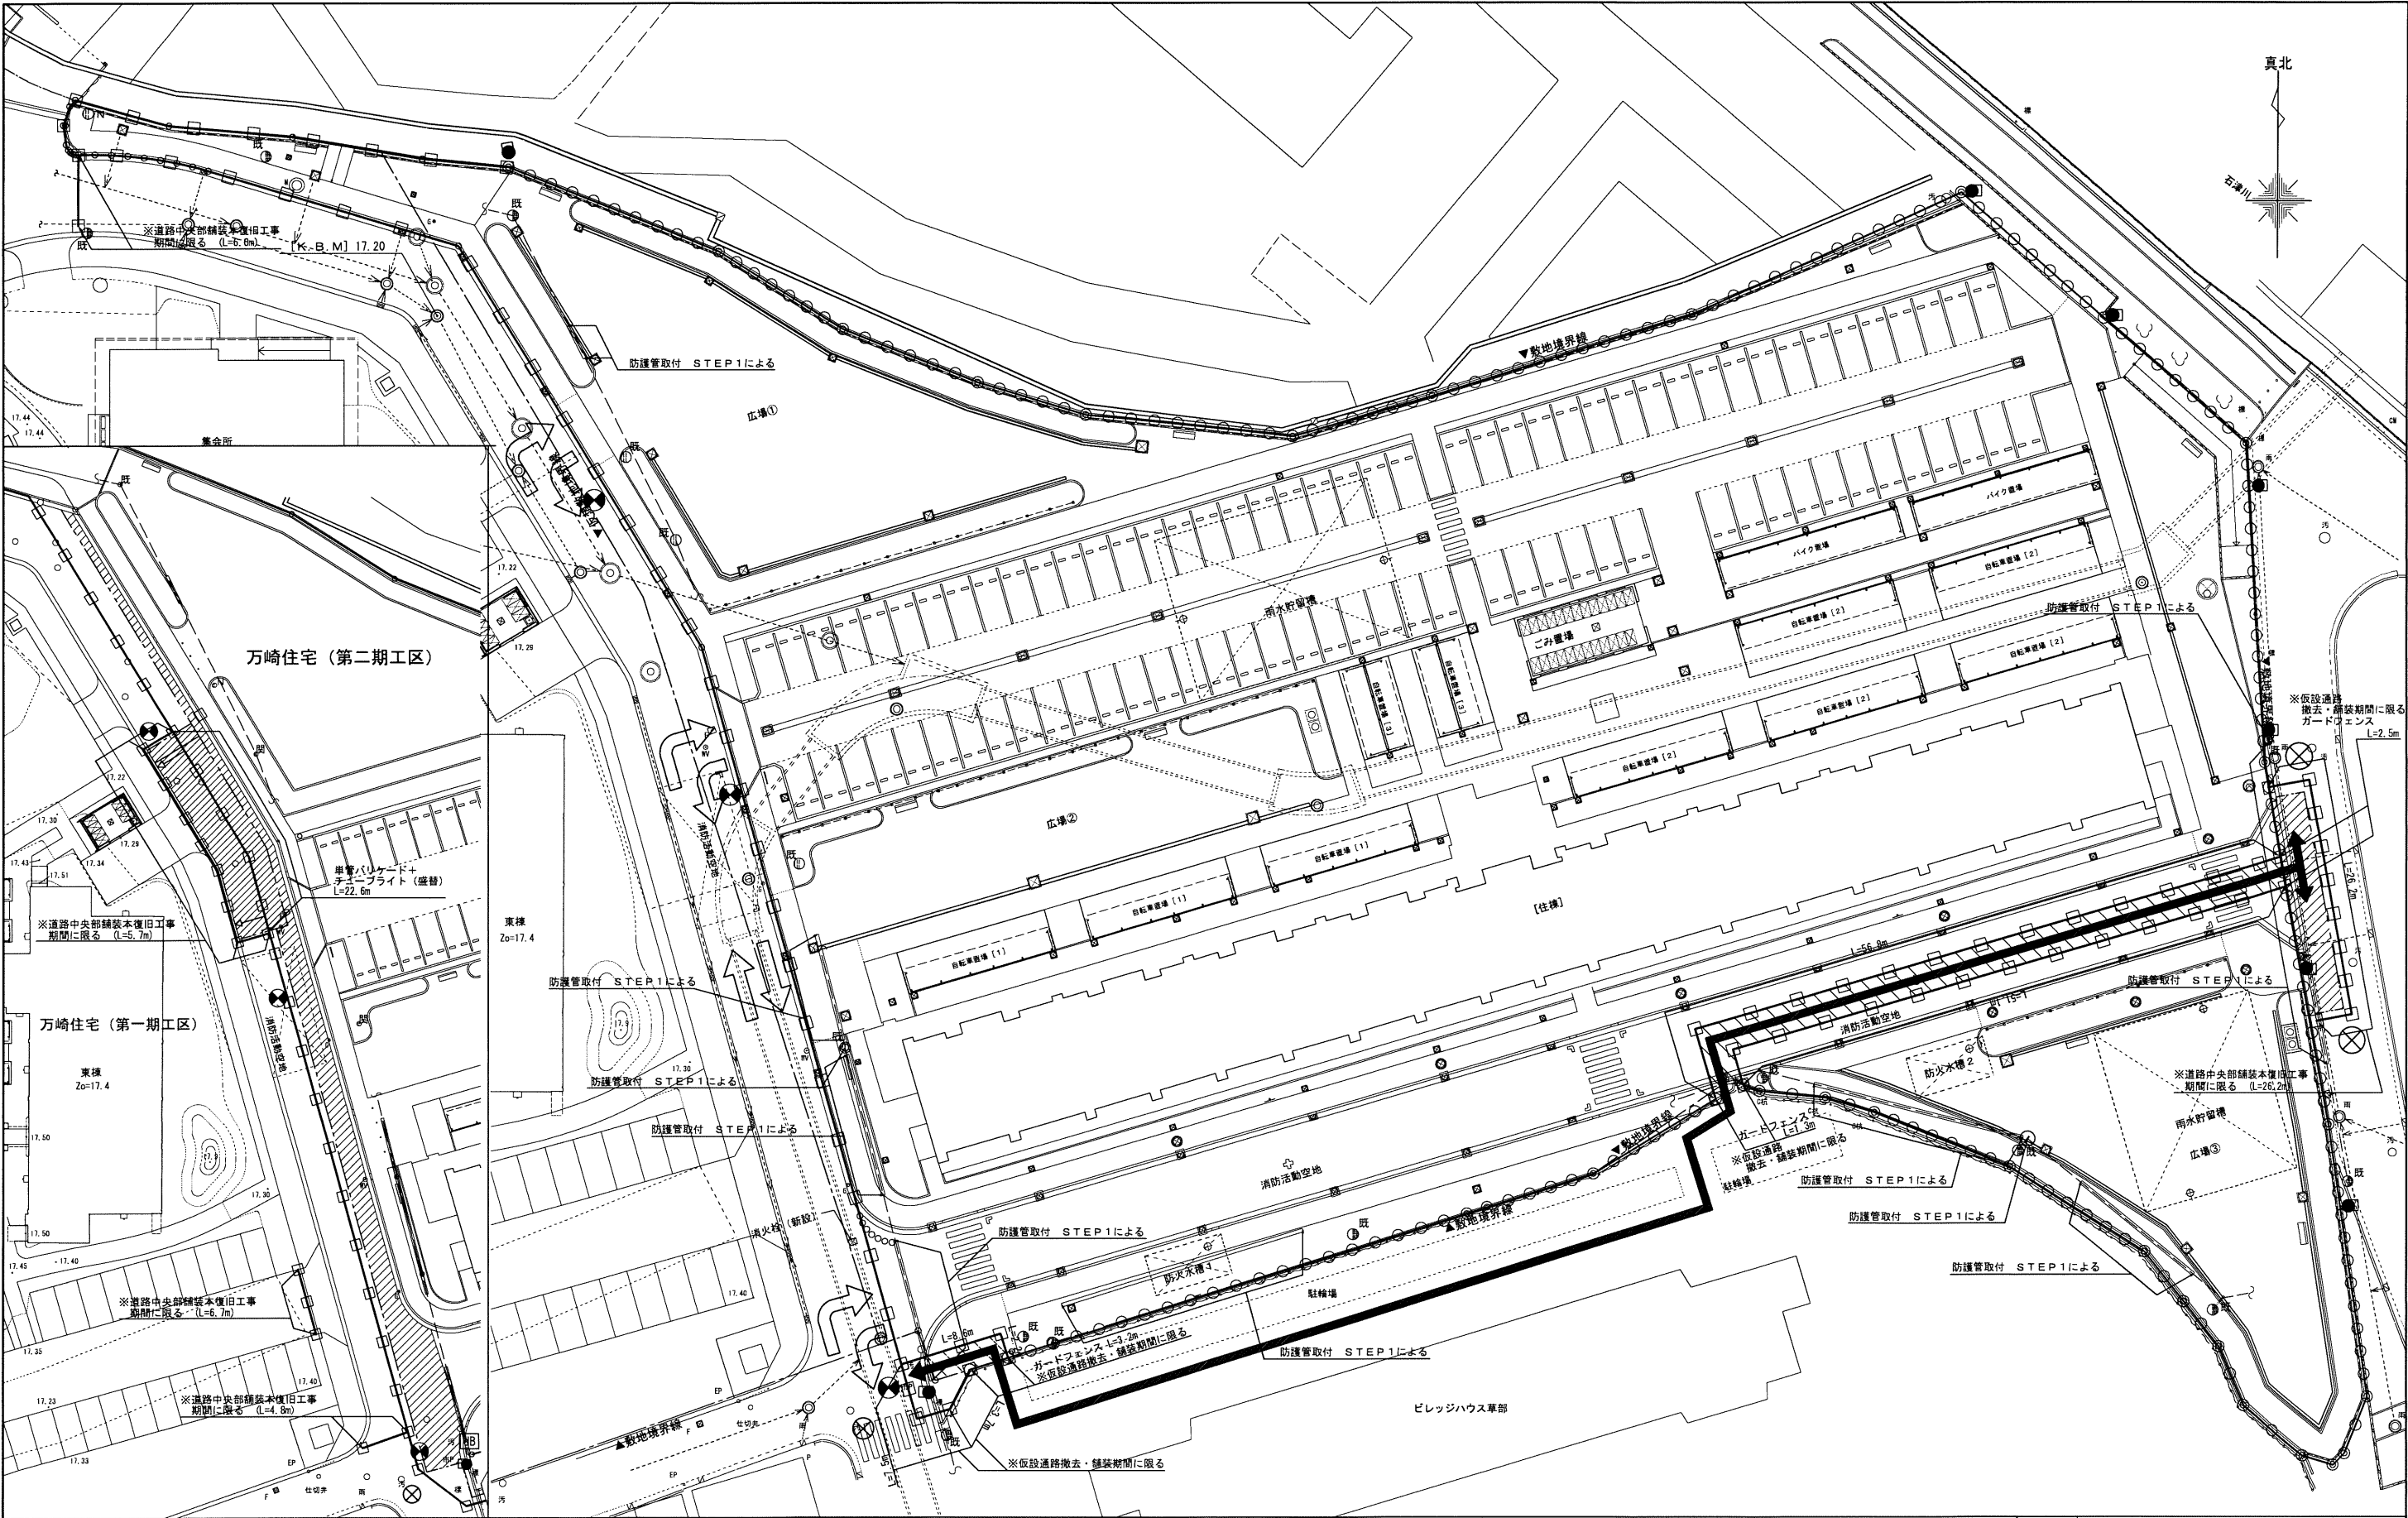

共通凡例

仮囲い：ガードフェンス H=1.8m L=370m

範囲 仮設道路①出入口：L=1.3m+2.5m 計3.8m (新設)

仮設道路②出入口：L=3.2m (新設)

仮囲い：単管パレケード+チューブライト L=1.5m/台 計317m (新設)

範囲 仮設道路②付道：L=7.5m+3.7m 計11.2m (新設)

西側：L=22.6m (盛替)

西側：L=6.0m+5.7m+6.7m+4.8m 計23.2m (新設)

東側：L=26.2m (新設)

工事車両通行経路

安全監視員 (常駐) 計7人

安全監視員 (スポット) 計50人

防犯灯 (存置)

防犯灯 計4箇所撤去置) 【別途工事】

雨水排水工範囲 (他設備工事含む) を示す。  
※日中作業後は、全幅通行可とすること。

仮設道路① 計137㎡ (舗装済)

仮設道路② 計13.3㎡ (舗装済)

仮設道路歩行者経路

【特記事項】  
・ガードフェンスは、単管下地にて控え設置の上、  
上部養生シート、下部足場板による塞ぎとすること。

工事名称

万崎建替公営住宅第二期建設工事

図面名称

[参考] 仮設計画図 (STEP4)

A3縮尺

1/500、1/600

A1縮尺

1/250、1/300

堺市 建築都市局 建築部

図面番号 A / 166

原寸法

0

1

5


10

15


20

25m



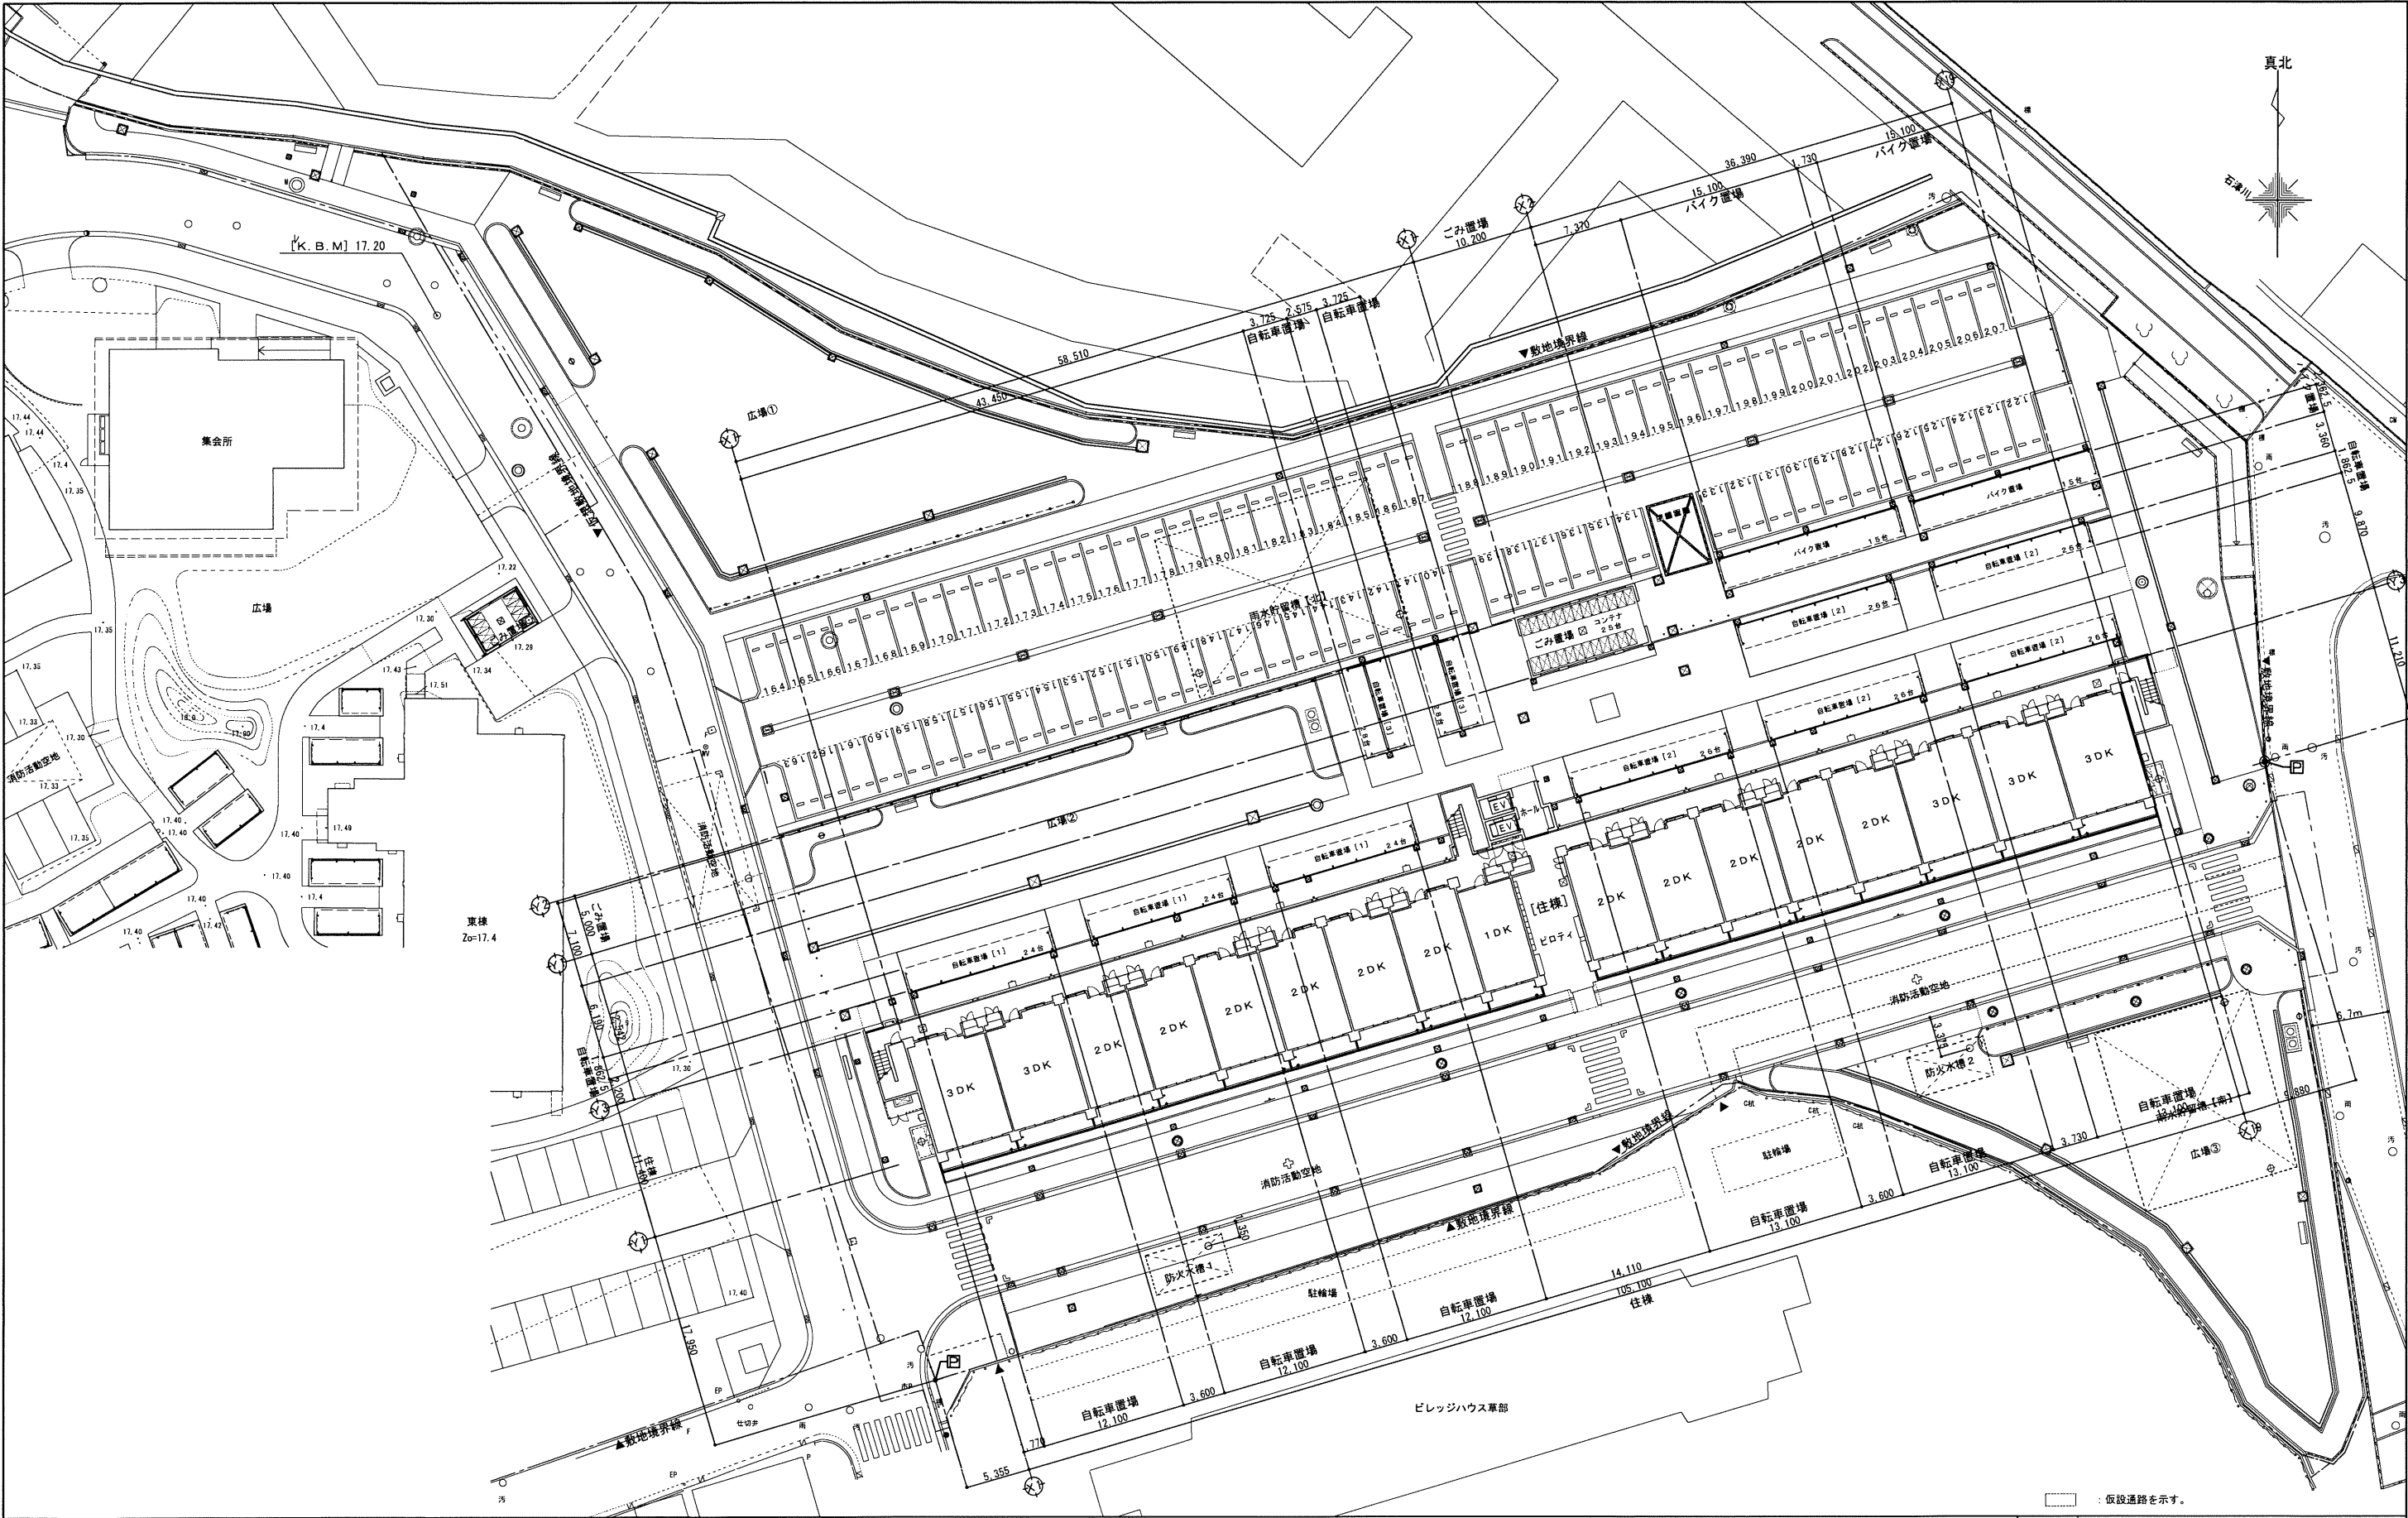


|              |                                                                                |                    |      |         |
|--------------|--------------------------------------------------------------------------------|--------------------|------|---------|
| 凡<br>例       | [Symbol] : 敷地境界線交点を示し、本点より寄り寸法を柱芯押えとしている。<br>また、自転車・バイク置場に関しては、柱芯から屋根端部を押えている。 |                    |      |         |
|              | [Symbol] : 仮設道路を示す。                                                            |                    |      |         |
|              | 工事名称 万崎建替公営住宅第二期建設工事                                                           |                    |      |         |
|              | 図面名称 計画配置位置図（全体）                                                               |                    |      |         |
|              | A3縮尺                                                                           | 1/500              | A1縮尺 | 1/250   |
| 堺市 建築都市局 建築部 |                                                                                | 図面番号               |      | A / 167 |
| 原寸法          |                                                                                | 0 1 5 10 15 20 25m |      |         |

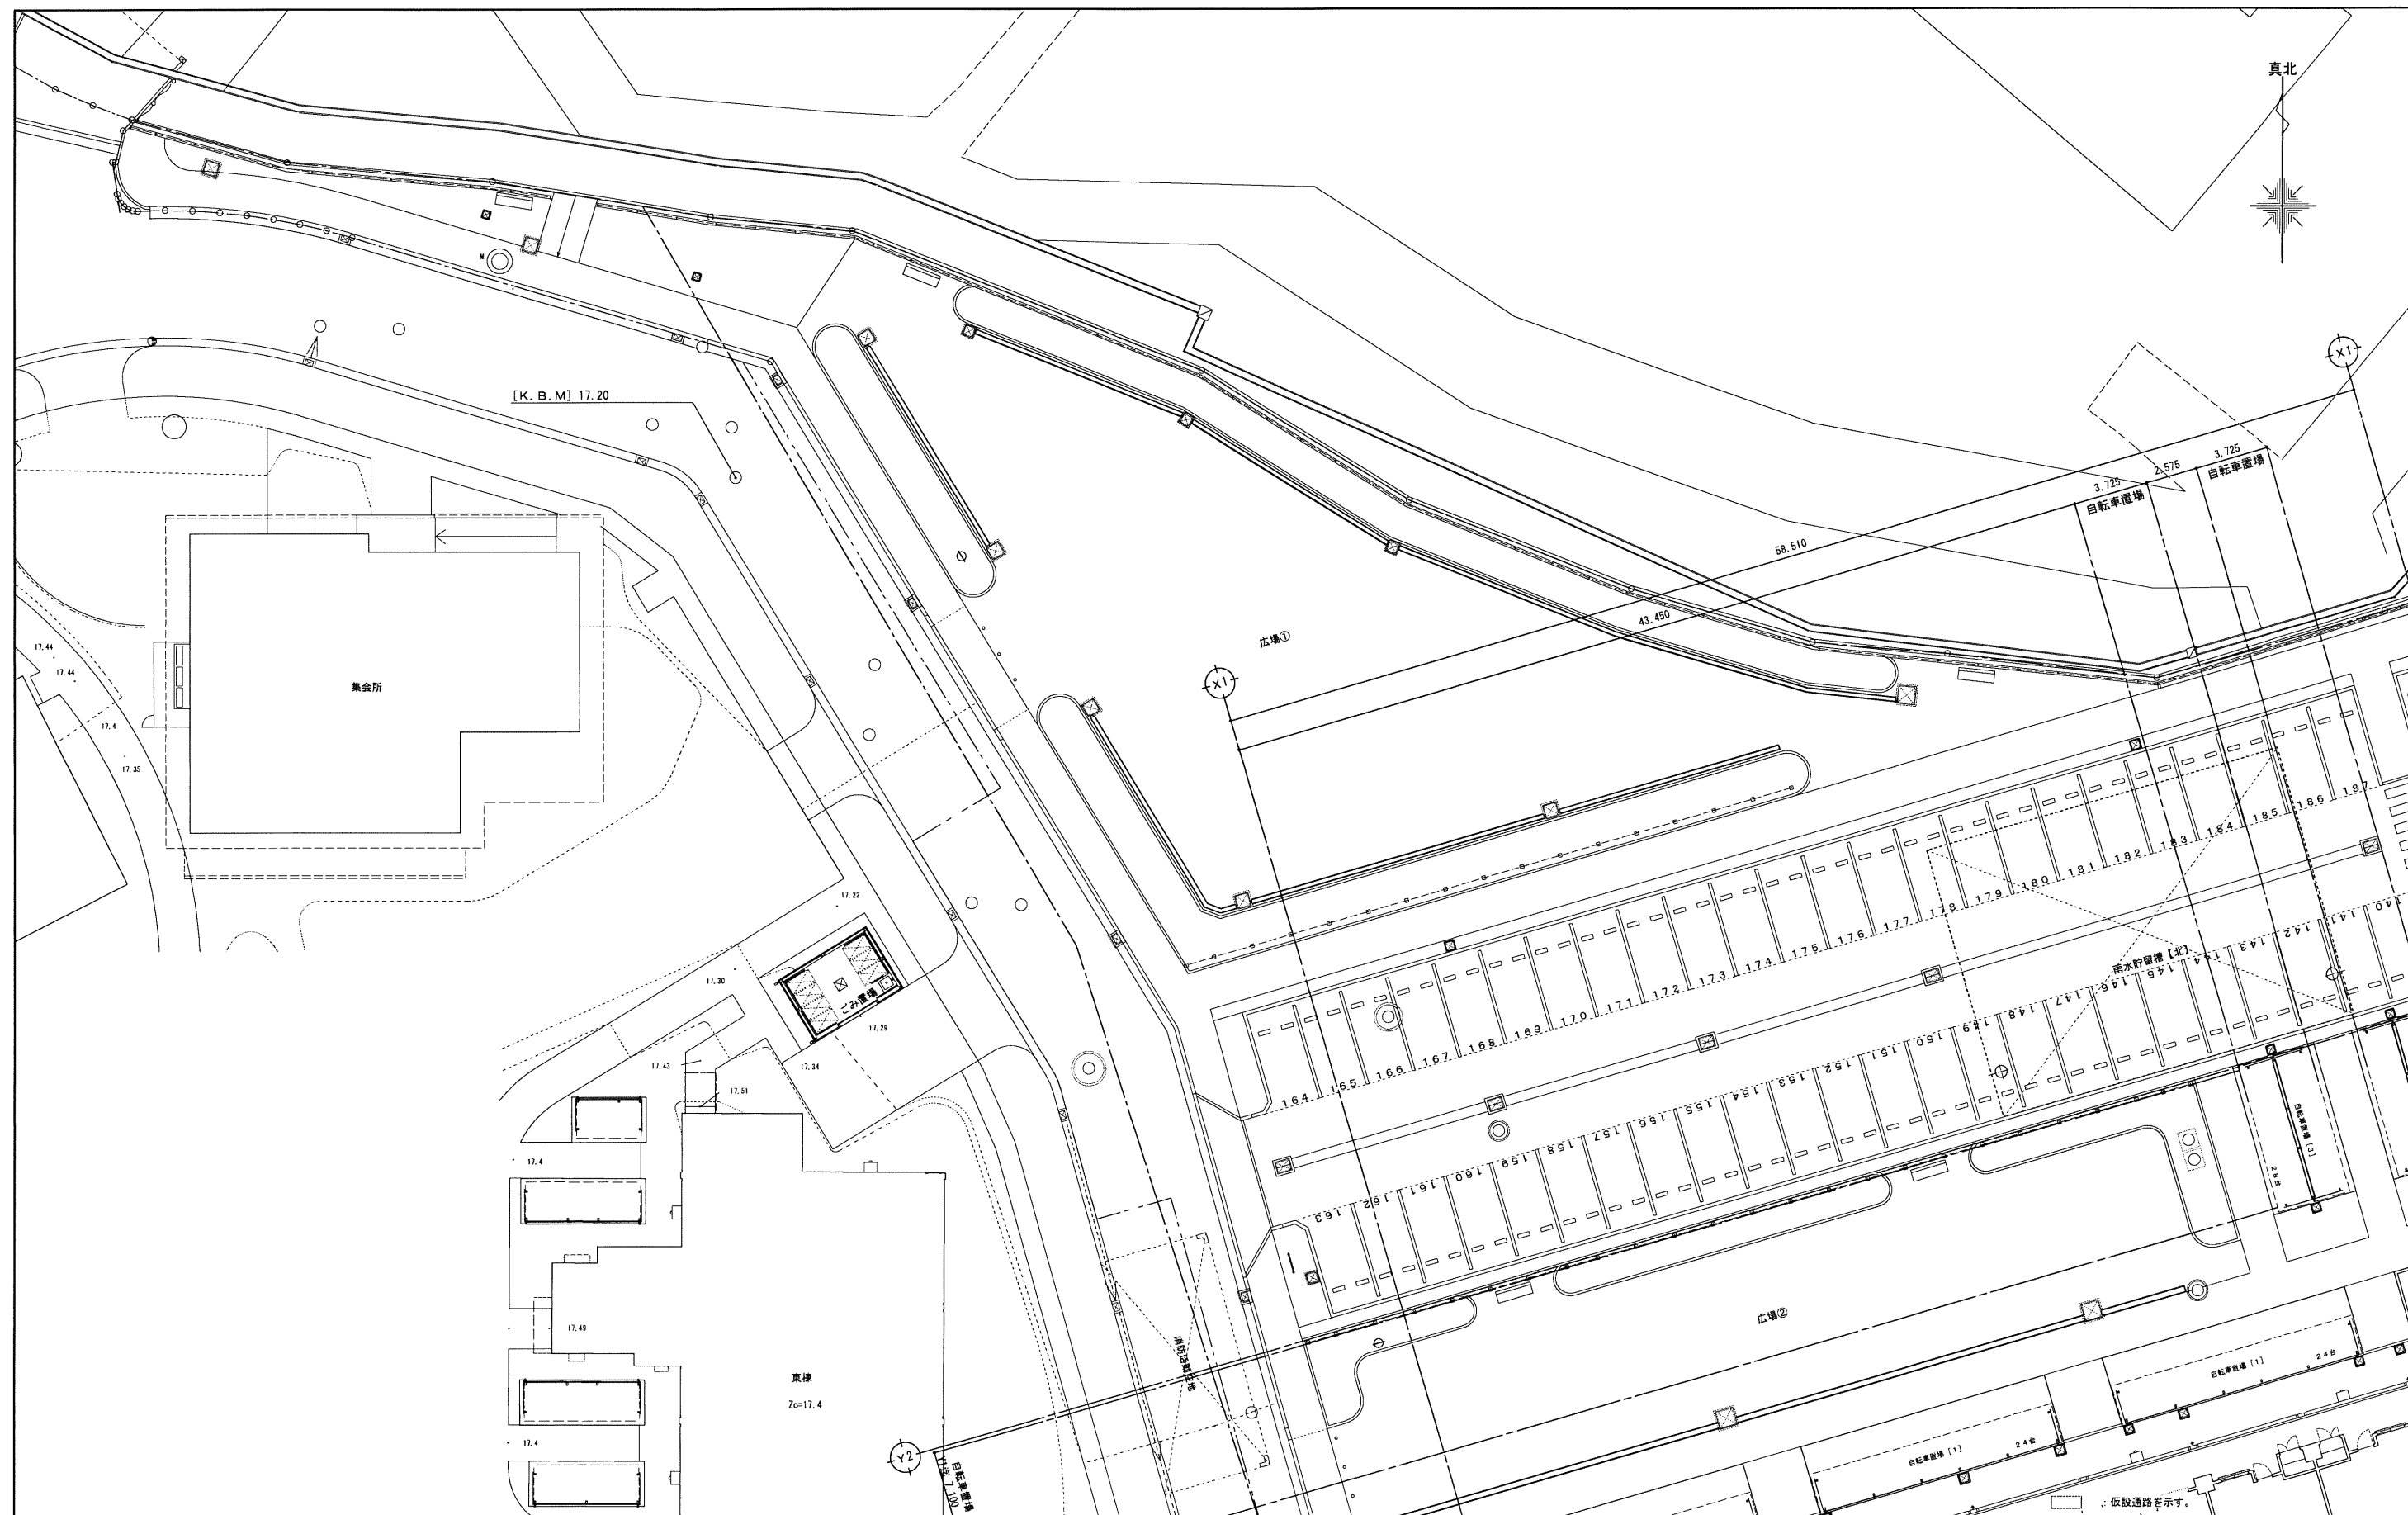

Ⓟ：敷地境界線交点を示し、本点より寄り寸法を柱芯押えとしている。  
また、自転車・バイク置場に関しては、柱芯から屋根端部を押えている。

凡例

|      |                 |      |         |
|------|-----------------|------|---------|
| 工事名称 | 万峰建替公営住宅第二期建設工事 |      |         |
| 図面名称 | 計画配置位置図 (1 / 4) |      |         |
| A3縮尺 | 1 / 300         | A1縮尺 | 1 / 150 |
| 堺市   | 建築都市局 建築部       | 図面番号 | A / 168 |
| 原寸法  |                 |      |         |

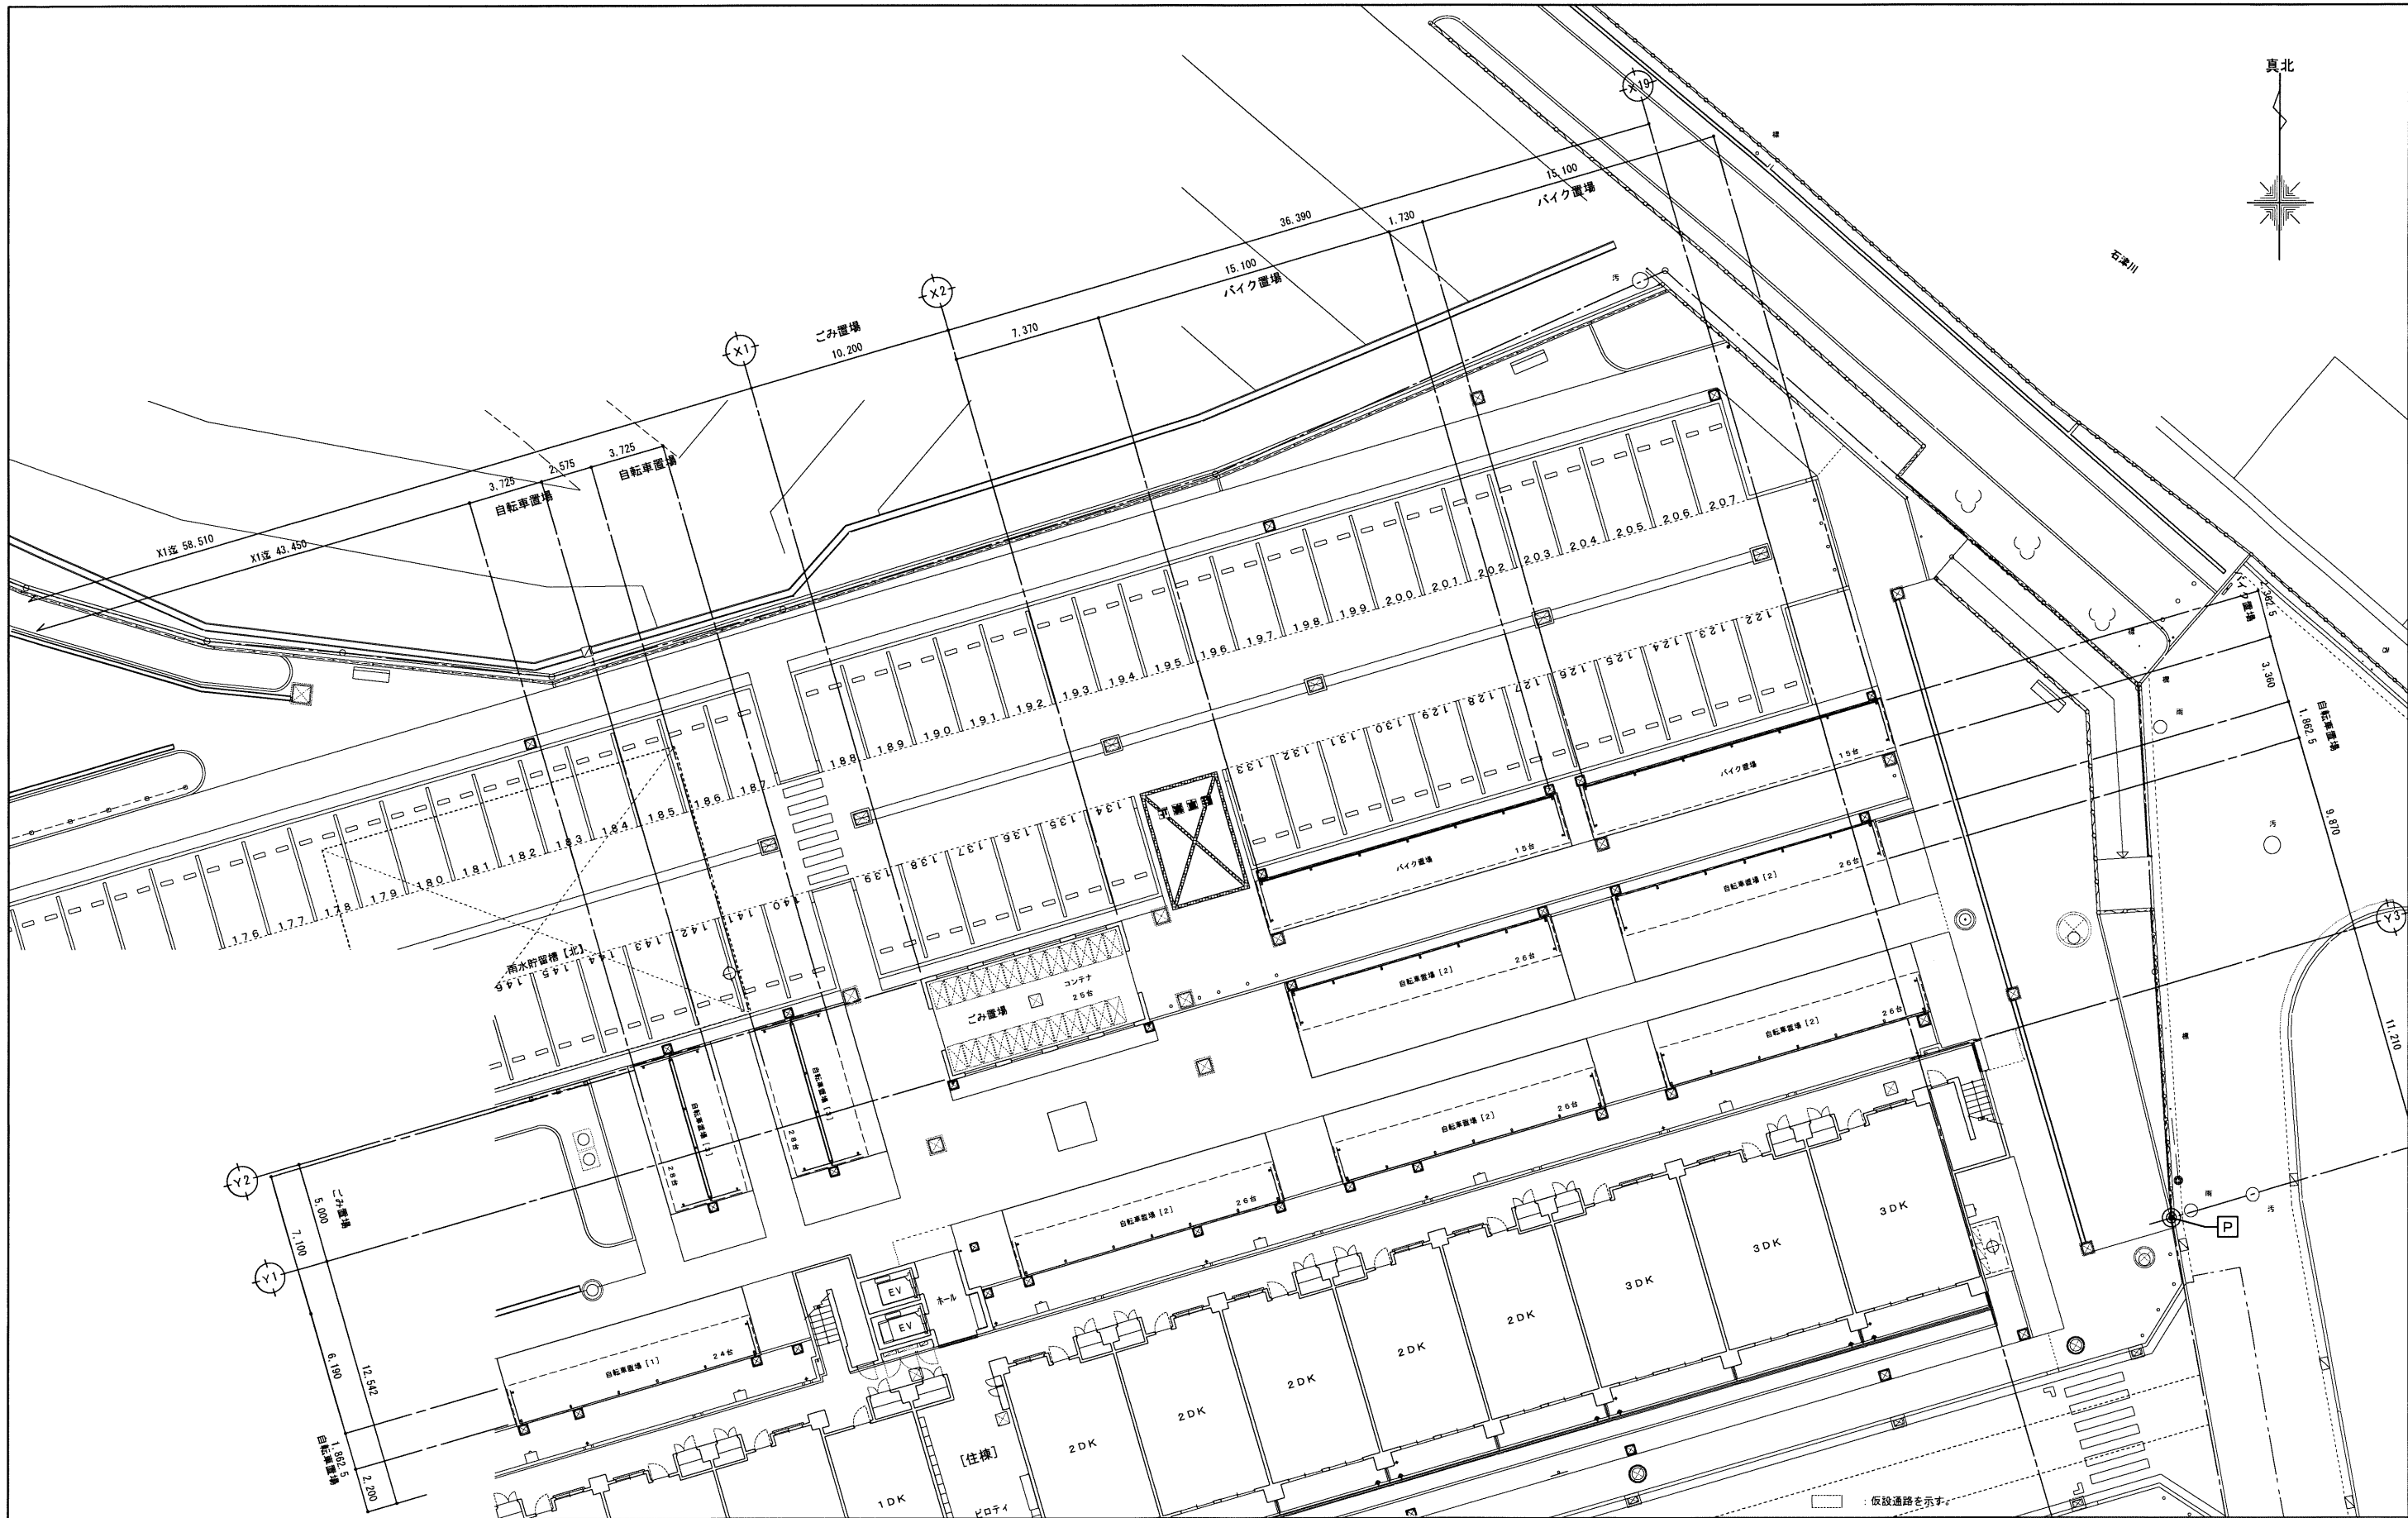


凡例

■：敷地境界線交点を示し、本点より寄り寸法を柱芯押えとしている。  
また、自転車・バイク置場に関しては、柱芯から履根端部を押えている。

|      |                 |                    |       |
|------|-----------------|--------------------|-------|
| 工事名称 | 万崎建替公営住宅第二期建設工事 |                    |       |
| 図面名称 | 計画配置位置図（2／4）    |                    |       |
| A3縮尺 | 1／300           | A1縮尺               | 1／150 |
| 堺市   | 建築都市局           | 建築部                | 図面番号  |
| 原寸法  |                 | 0 1 5 10 15 20 25m |       |



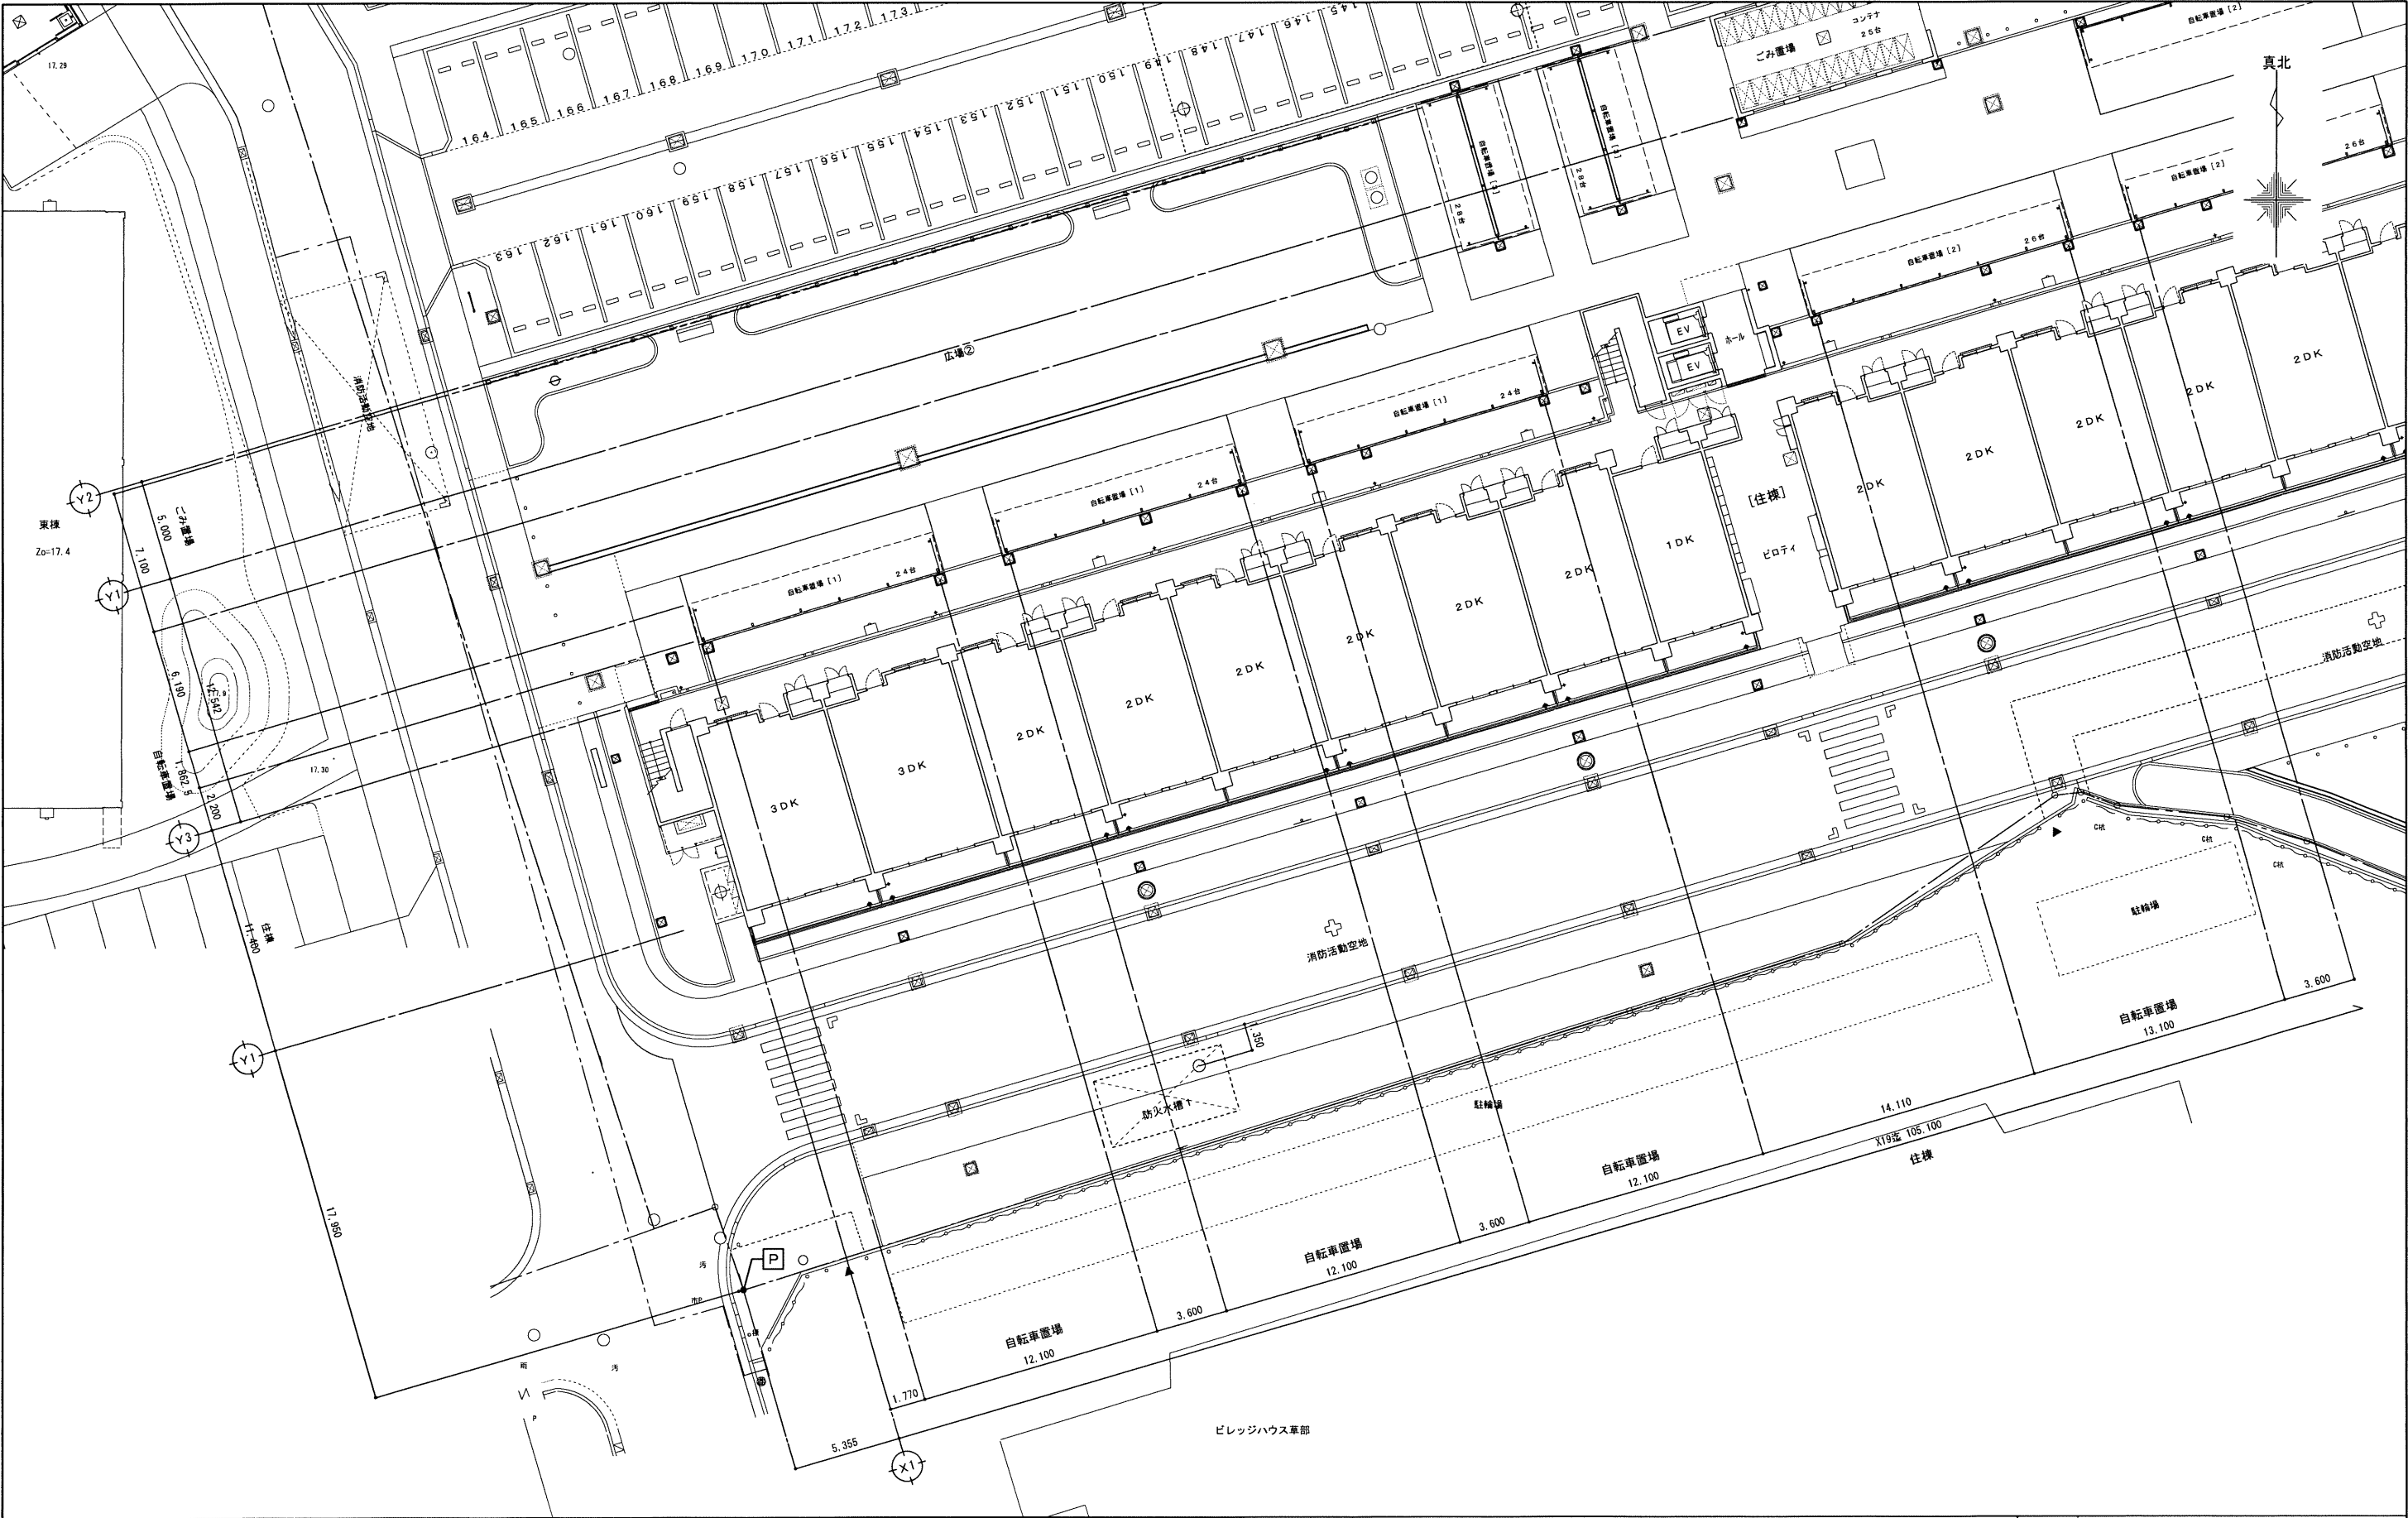

凡  
例



：仮設通路を示す。

：敷地境界線交点を示し、本点より寄り寸法を柱芯押えとしている。  
また、自転車・バイク置場に関しては、柱芯から屋根端部を押えている。

工事名称 万崎建替公営住宅第二期建設工事

図面名称 計画配置位置図(4/4)

A3縮尺 1/300 A1縮尺 1/150

堺市 建築都市局 建築部 図面番号 A/171

原寸法 0 1 5 10 15 20 25m