

平成27年5月13日  
堺市上下水道局

菅生配水池機械設備設置工事の設計図書の訂正について（通知）

菅生配水池機械設備設置工事の設計図書（図面）について、下記のとおり、一部訂正しますので、お知らせいたします。

現在、堺市入札情報公開システムに掲載されている書類は訂正済みです。再度ダウンロードしていただくか、お持ちの書類を下記のとおり訂正していただきますよう、お願いいたします。

なお、開札予定日時、入札書の提出期間の変更はありません。


ご迷惑をお掛けし、深くお詫び申し上げます。

記

1. 訂正箇所      <図面>  
                    図面リスト、図番14・15
2. 訂正内容      図面の記載内容について、寸法表記をより明確にするものです。  
                    （詳細は別紙のとおり）

図面リスト (管生配水池機械設備設置工事)

図番	図面名
1	位置図
2	管生配水池現況平面図
3	管生配水池全体平面図
4	圧力タンク据付図
5	機械設備配管詳細図(1)
6	機械設備配管詳細図(2)
7	機械設備配管材料表
8	機械設備配管基礎配置図、吐出管支持金具詳細図
9	機械・配管基礎構造図
10	基礎鉄筋
11	中区加圧系配水ポンプ過熱防止配管詳細図
12	中区加圧系圧力伝送配管詳細図
13	ポンプ室階段詳細図
14	ポンプ室床仕上げ詳細図
15	中区加圧系ポンプ棟断面図
16	緊急遮断弁ピット排水設備設置詳細図

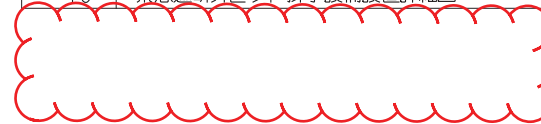


## 図面リスト (管生配水池機械設備設置工事)


図 番	図 面 名
1	位置図
2	管生配水池現況平面図
3	管生配水池全体平面図
4	圧力タンク据付図
5	機械設備配管詳細図(1)
6	機械設備配管詳細図(2)
7	機械設備配管材料表
8	機械設備配管基礎配置図、吐出管支持金具詳細図
9	機械・配管基礎構造図
10	基礎鉄筋
11	中区加圧系配水ポンプ過熱防止配管詳細図
12	中区加圧系圧力伝送配管詳細図
13	ポンプ室階段詳細図
14	ポンプ室床仕上げ詳細図
15	中区加圧系ポンプ棟断面図
16	緊急遮断弁ベットの排水設備設置詳細図

※ ・寸法表記単位は、記載がない限り mm とする。  
・レベル表記単位は、m とする。


ポンプ室床仕上げ平面図

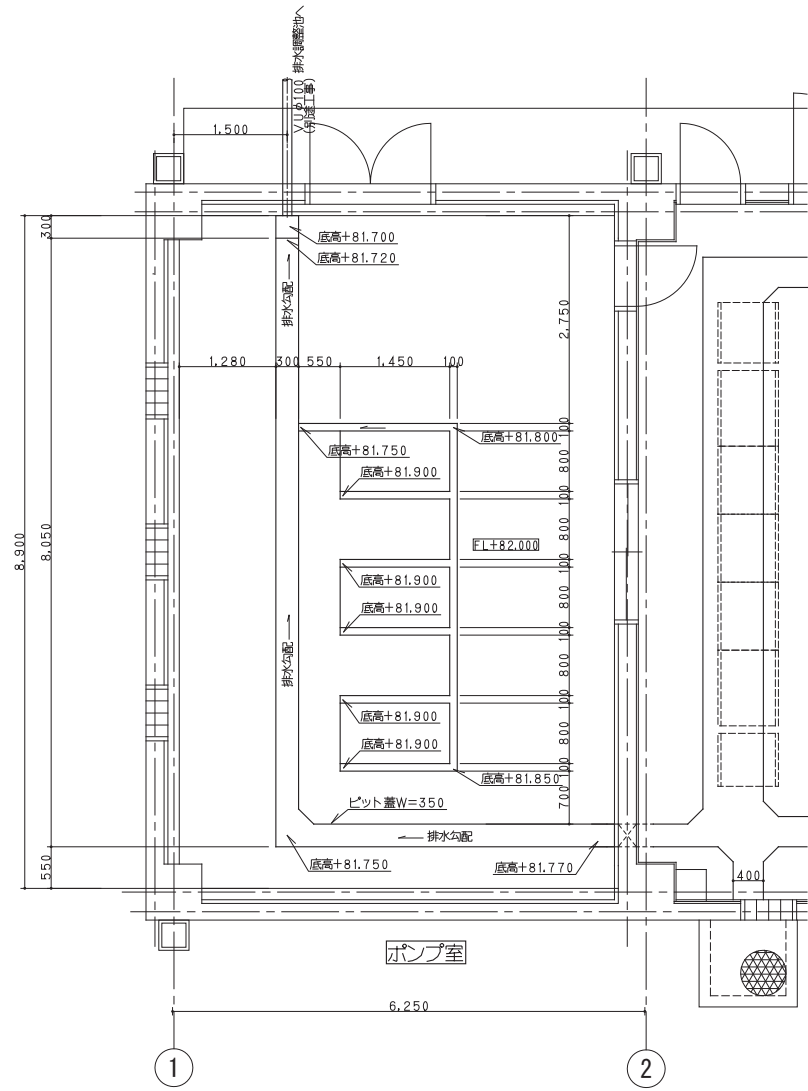


ポンプ室塗床(防塵塗装)平面図

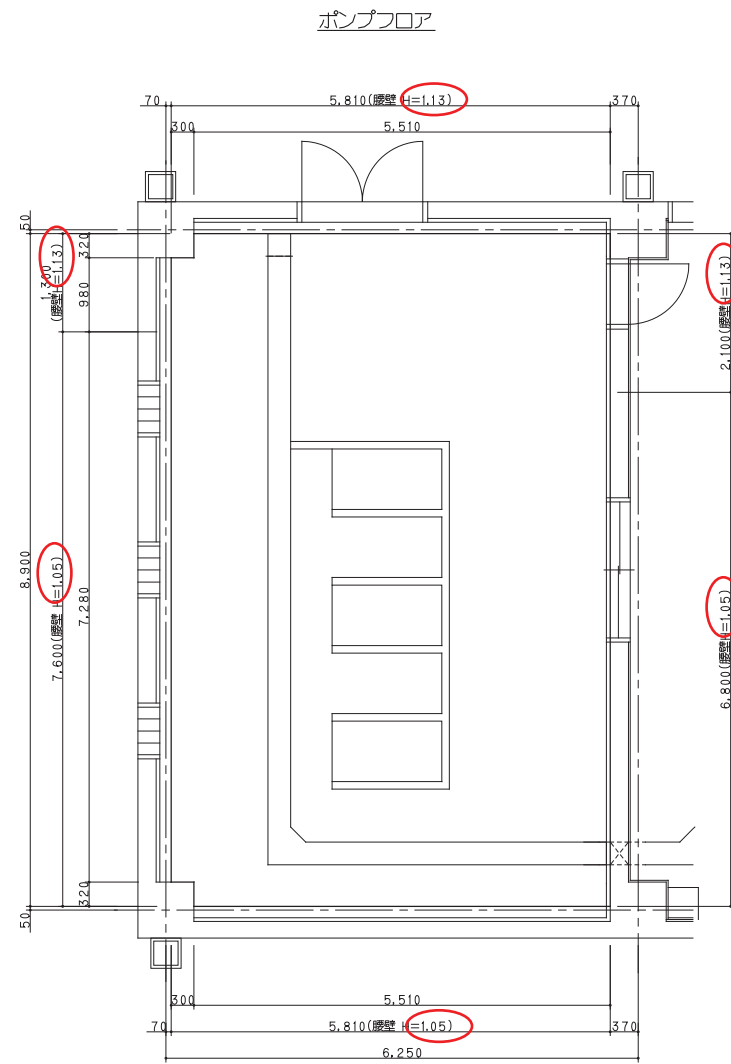


スラブ

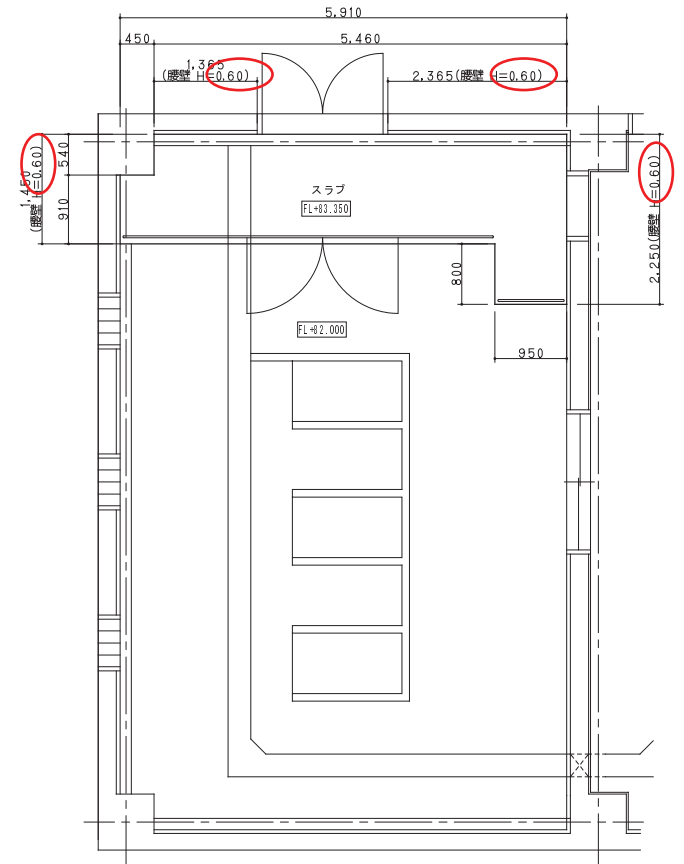

ピット蓋断面図

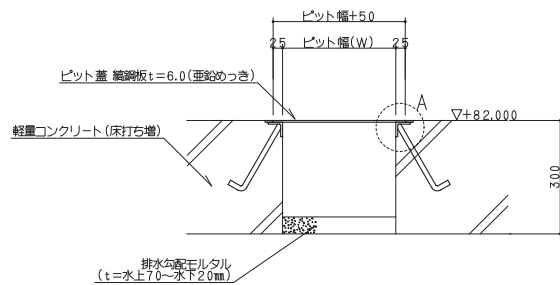


A部詳細図

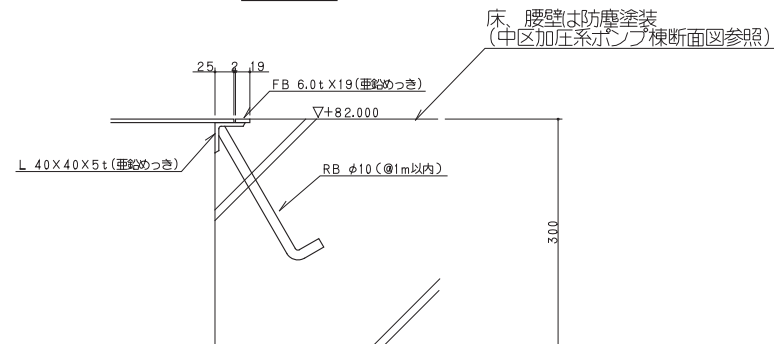


訂正前

設計図	ポンプ室床仕上げ詳細図		
施工年度	平成27年度	工事番号	第602号
工事名	管生配水池機械設備設置工事		
縮尺	—	図番	No.14 16
作成年月	平成27年 4月	担当	福田
発注者	堺市上下水道局 上水道部 配水管理課	担当	福田
受注者			


ポンプ室床仕上げ平面図

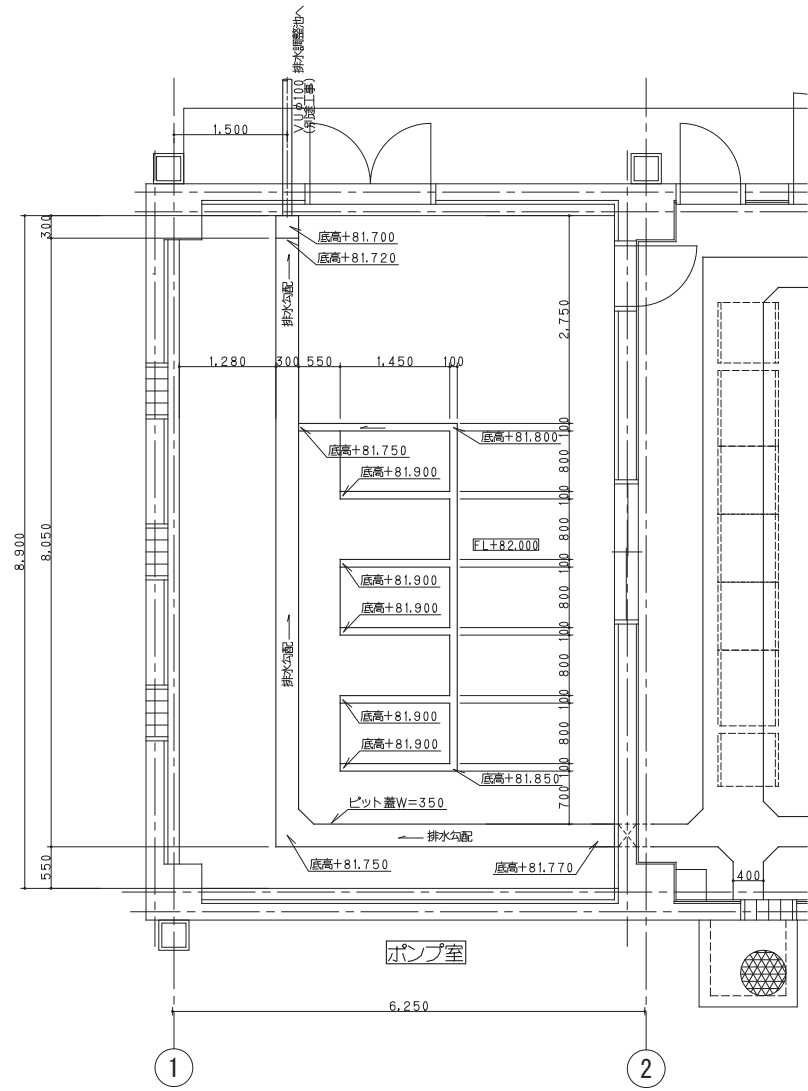


ポンプ室塗床(防塵塗装)平面図

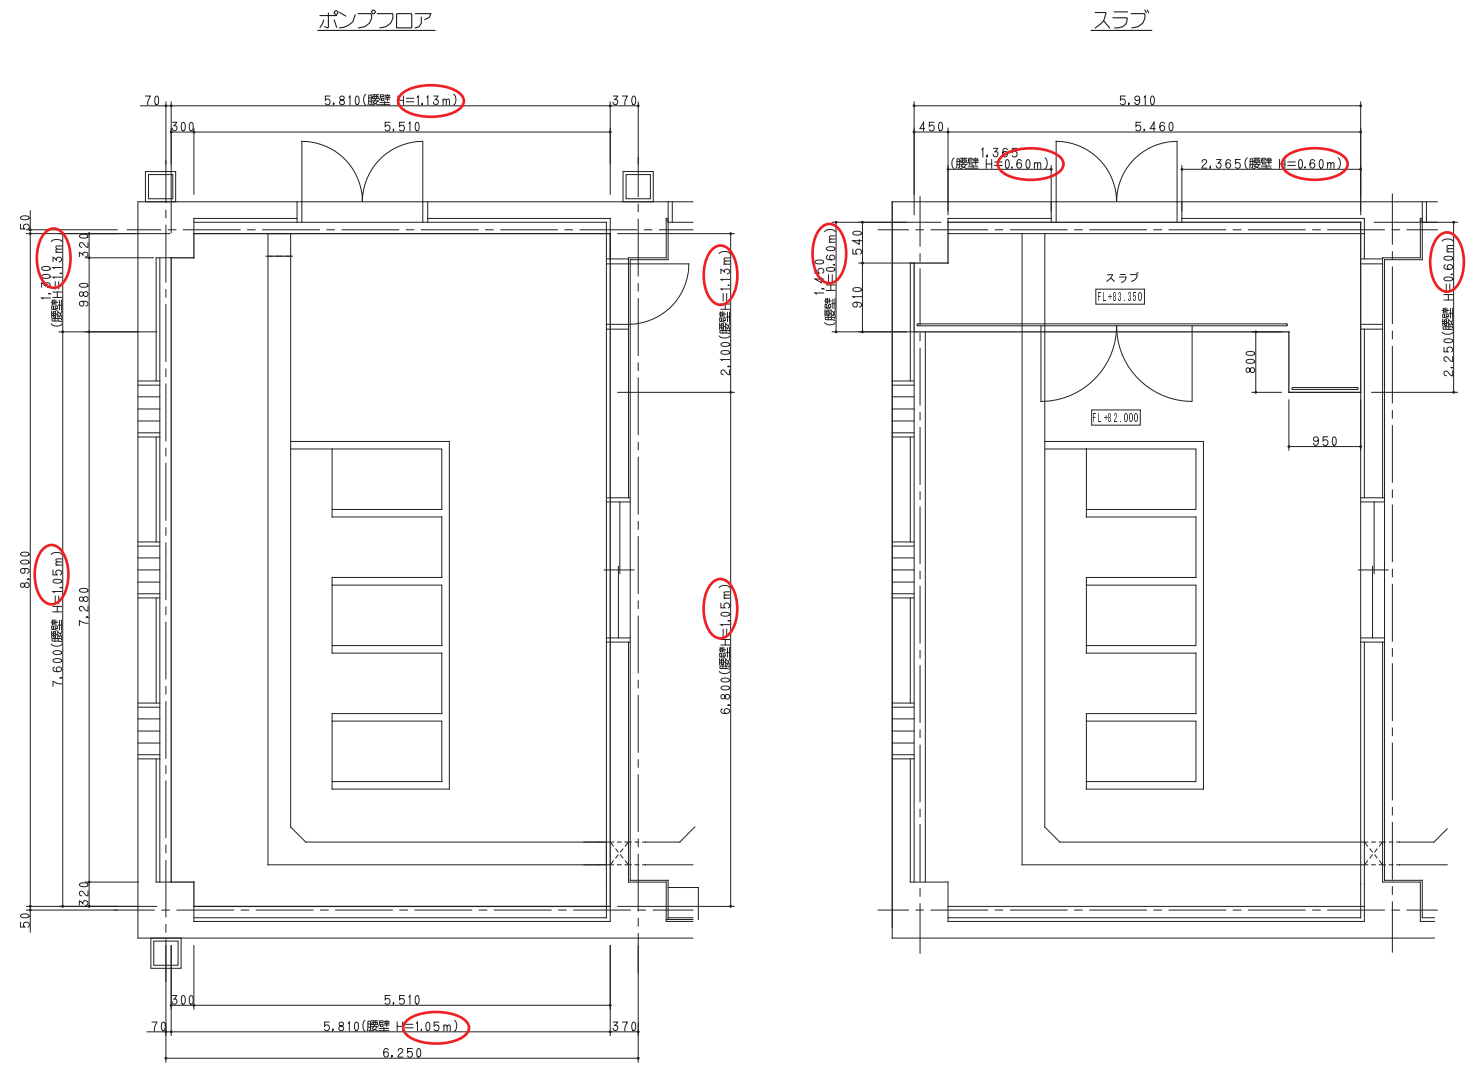

ピット蓋断面図

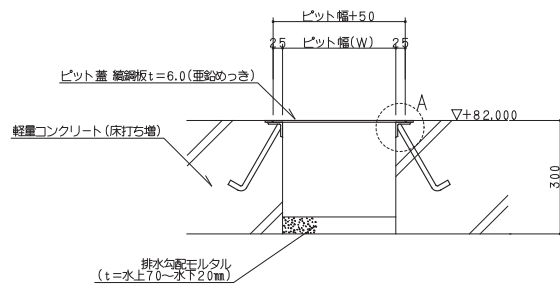


A部詳細図

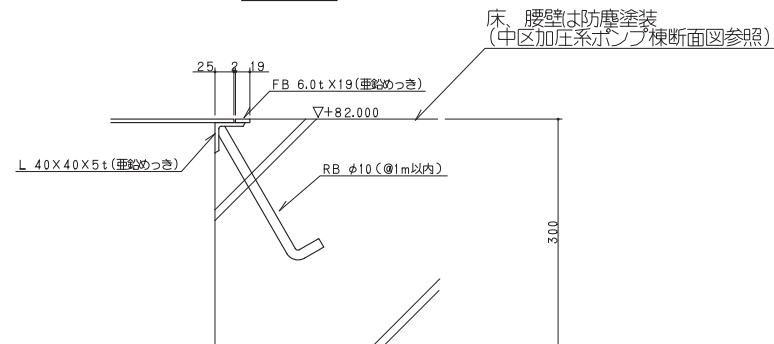

訂正後

設計図	ポンプ室床仕上げ詳細図		
施工年度	平成27年度	工事番号	第602号
工事名	菅生配水池機械設備設置工事		
縮尺	—	図番	No.14 16
作成年月	平成27年 4月		
発注者	堺市上下水道局 上水道部 配水管理課	担当	福田
受注者			

中区加圧系ポンプ棟断面図

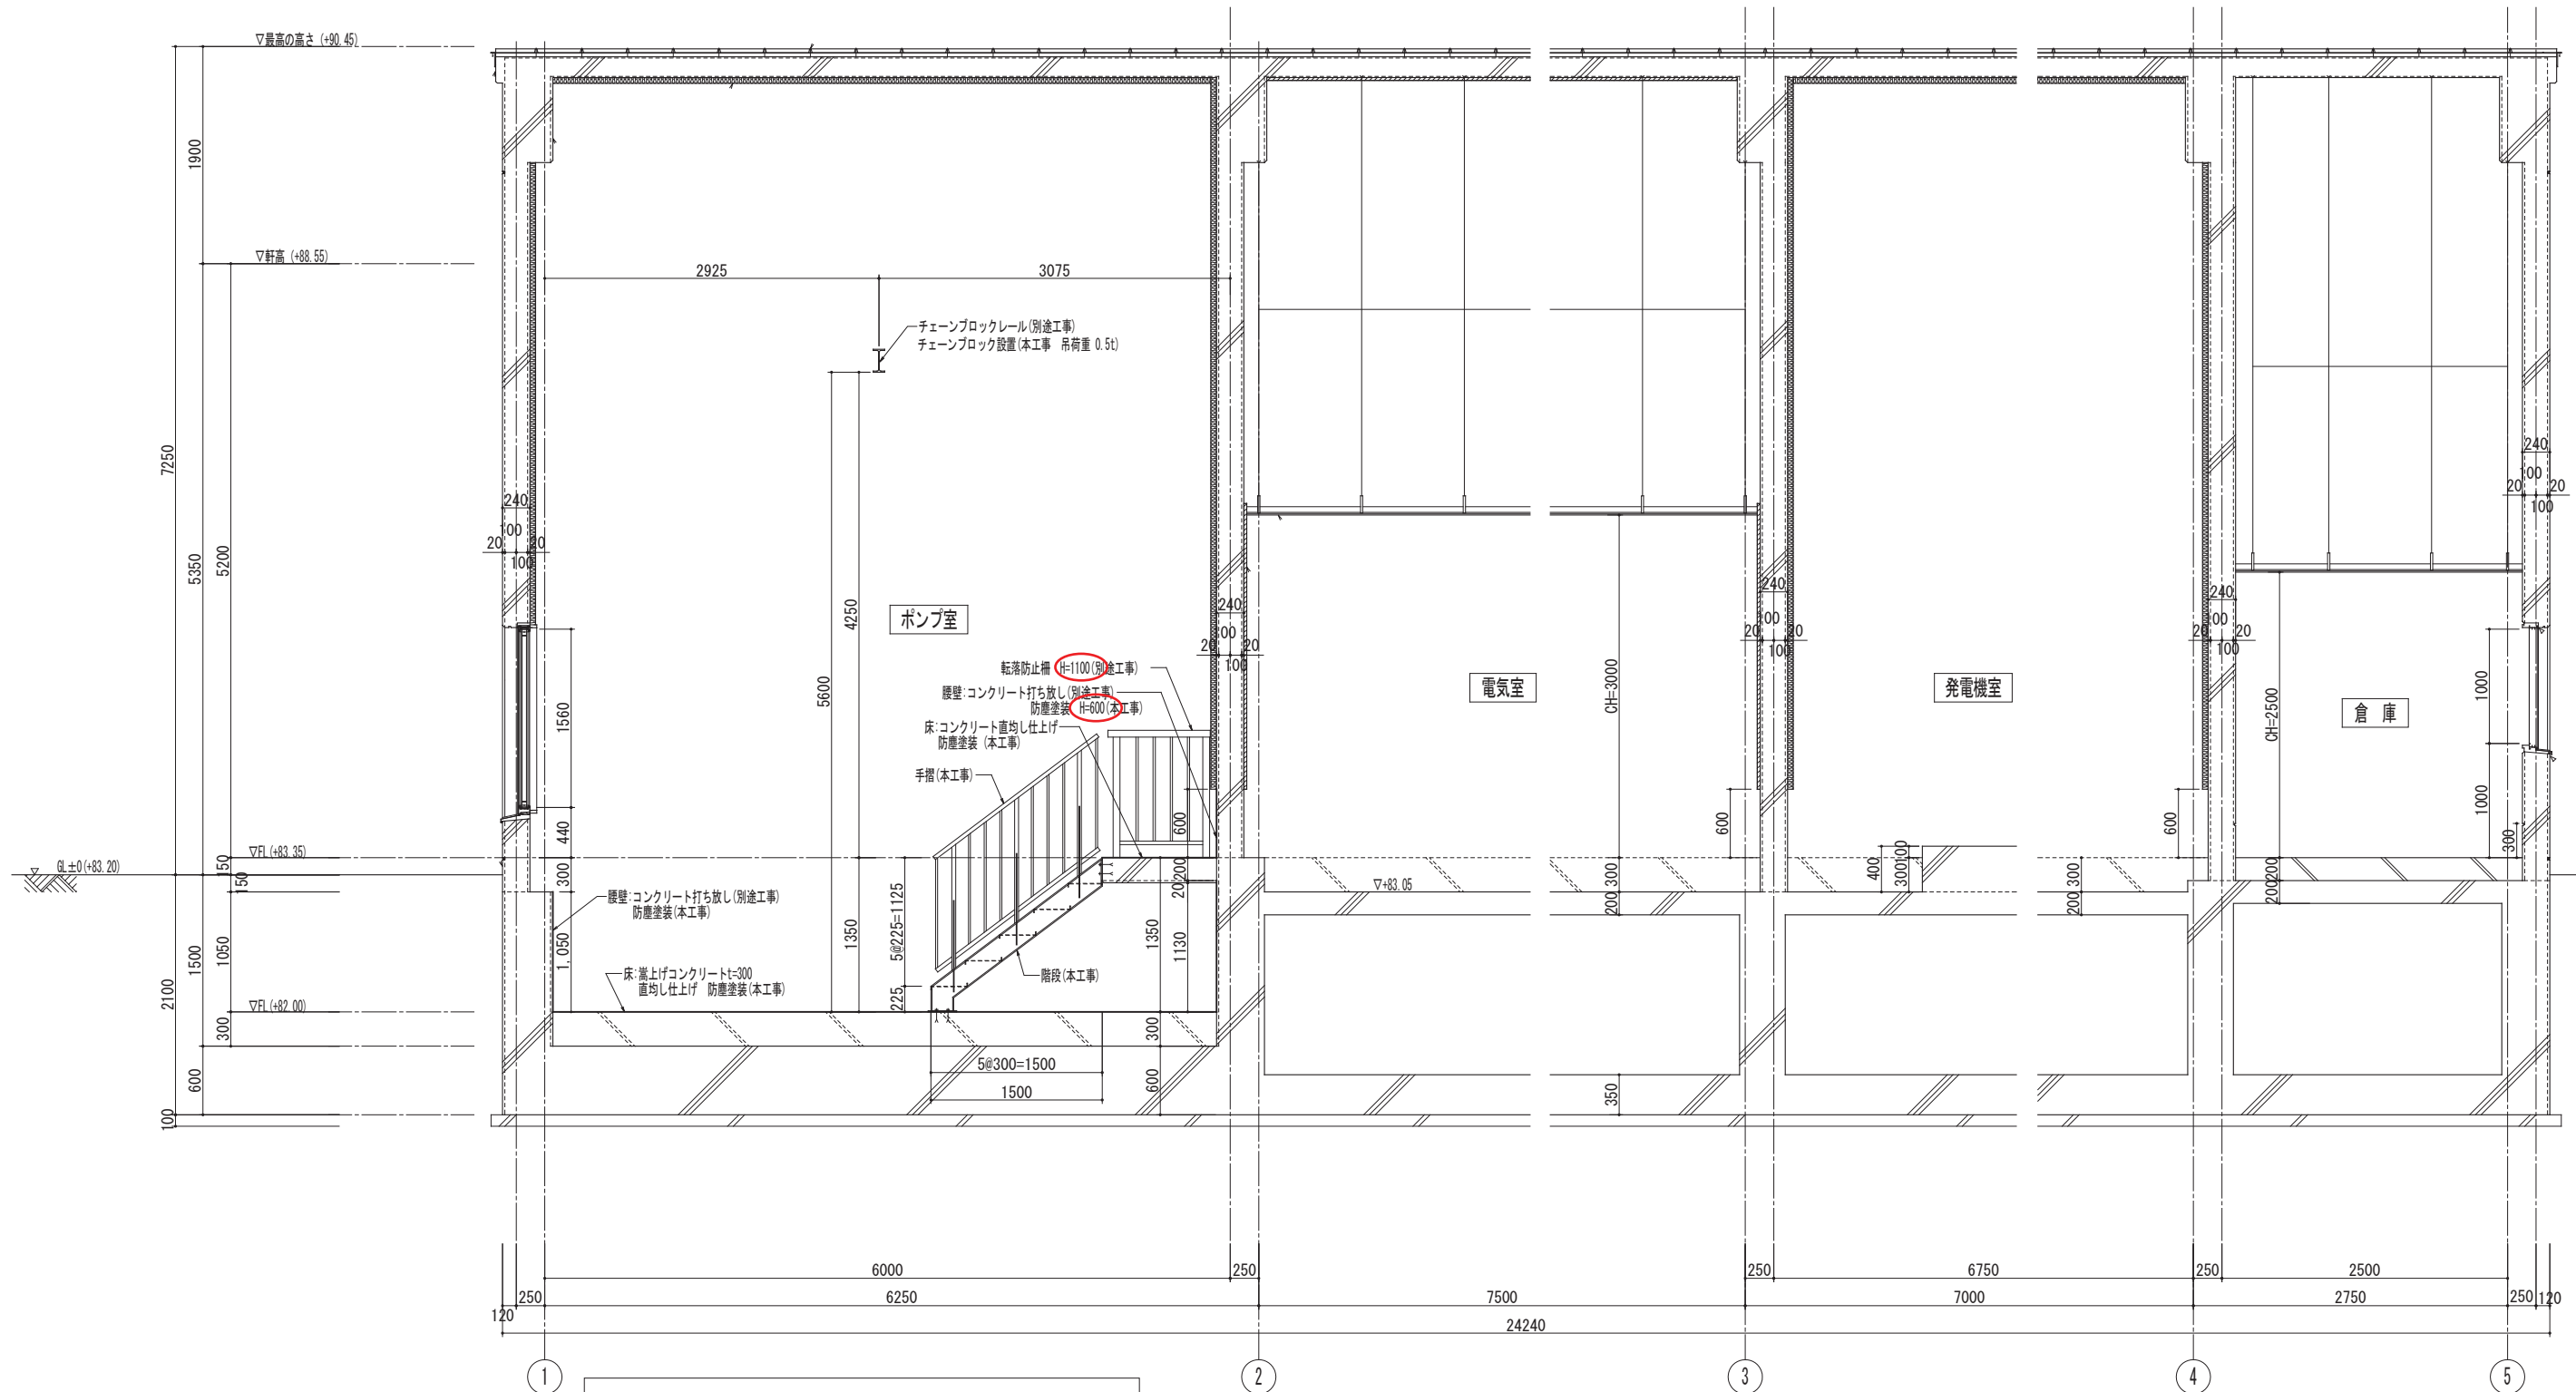


ポンプ室内防塵塗装の範囲

- ・床部：全部(ピット内部は除く)
- ・腰壁：床仕上面から1.05mまで全部(入口スラブ部分は下記)
- ・スラブ部分：床仕上面からスラブまでの腰壁全部  
スラブ側面・スラブ床全部  
スラブ床面から0.60mまでの腰壁

訂正前

設計図	中区加圧系ポンプ棟断面図		
施工年度	平成27年度	工事番号	第602号
工事名	管生配水池機械設備設置工事		
縮尺	—	図番	№.15/16
作成年月	平成27年 4月	担当	福田
発注者	堺市上下水道局 上水道部 配水管理課	受注者	

中区加圧系ポンプ棟断面図

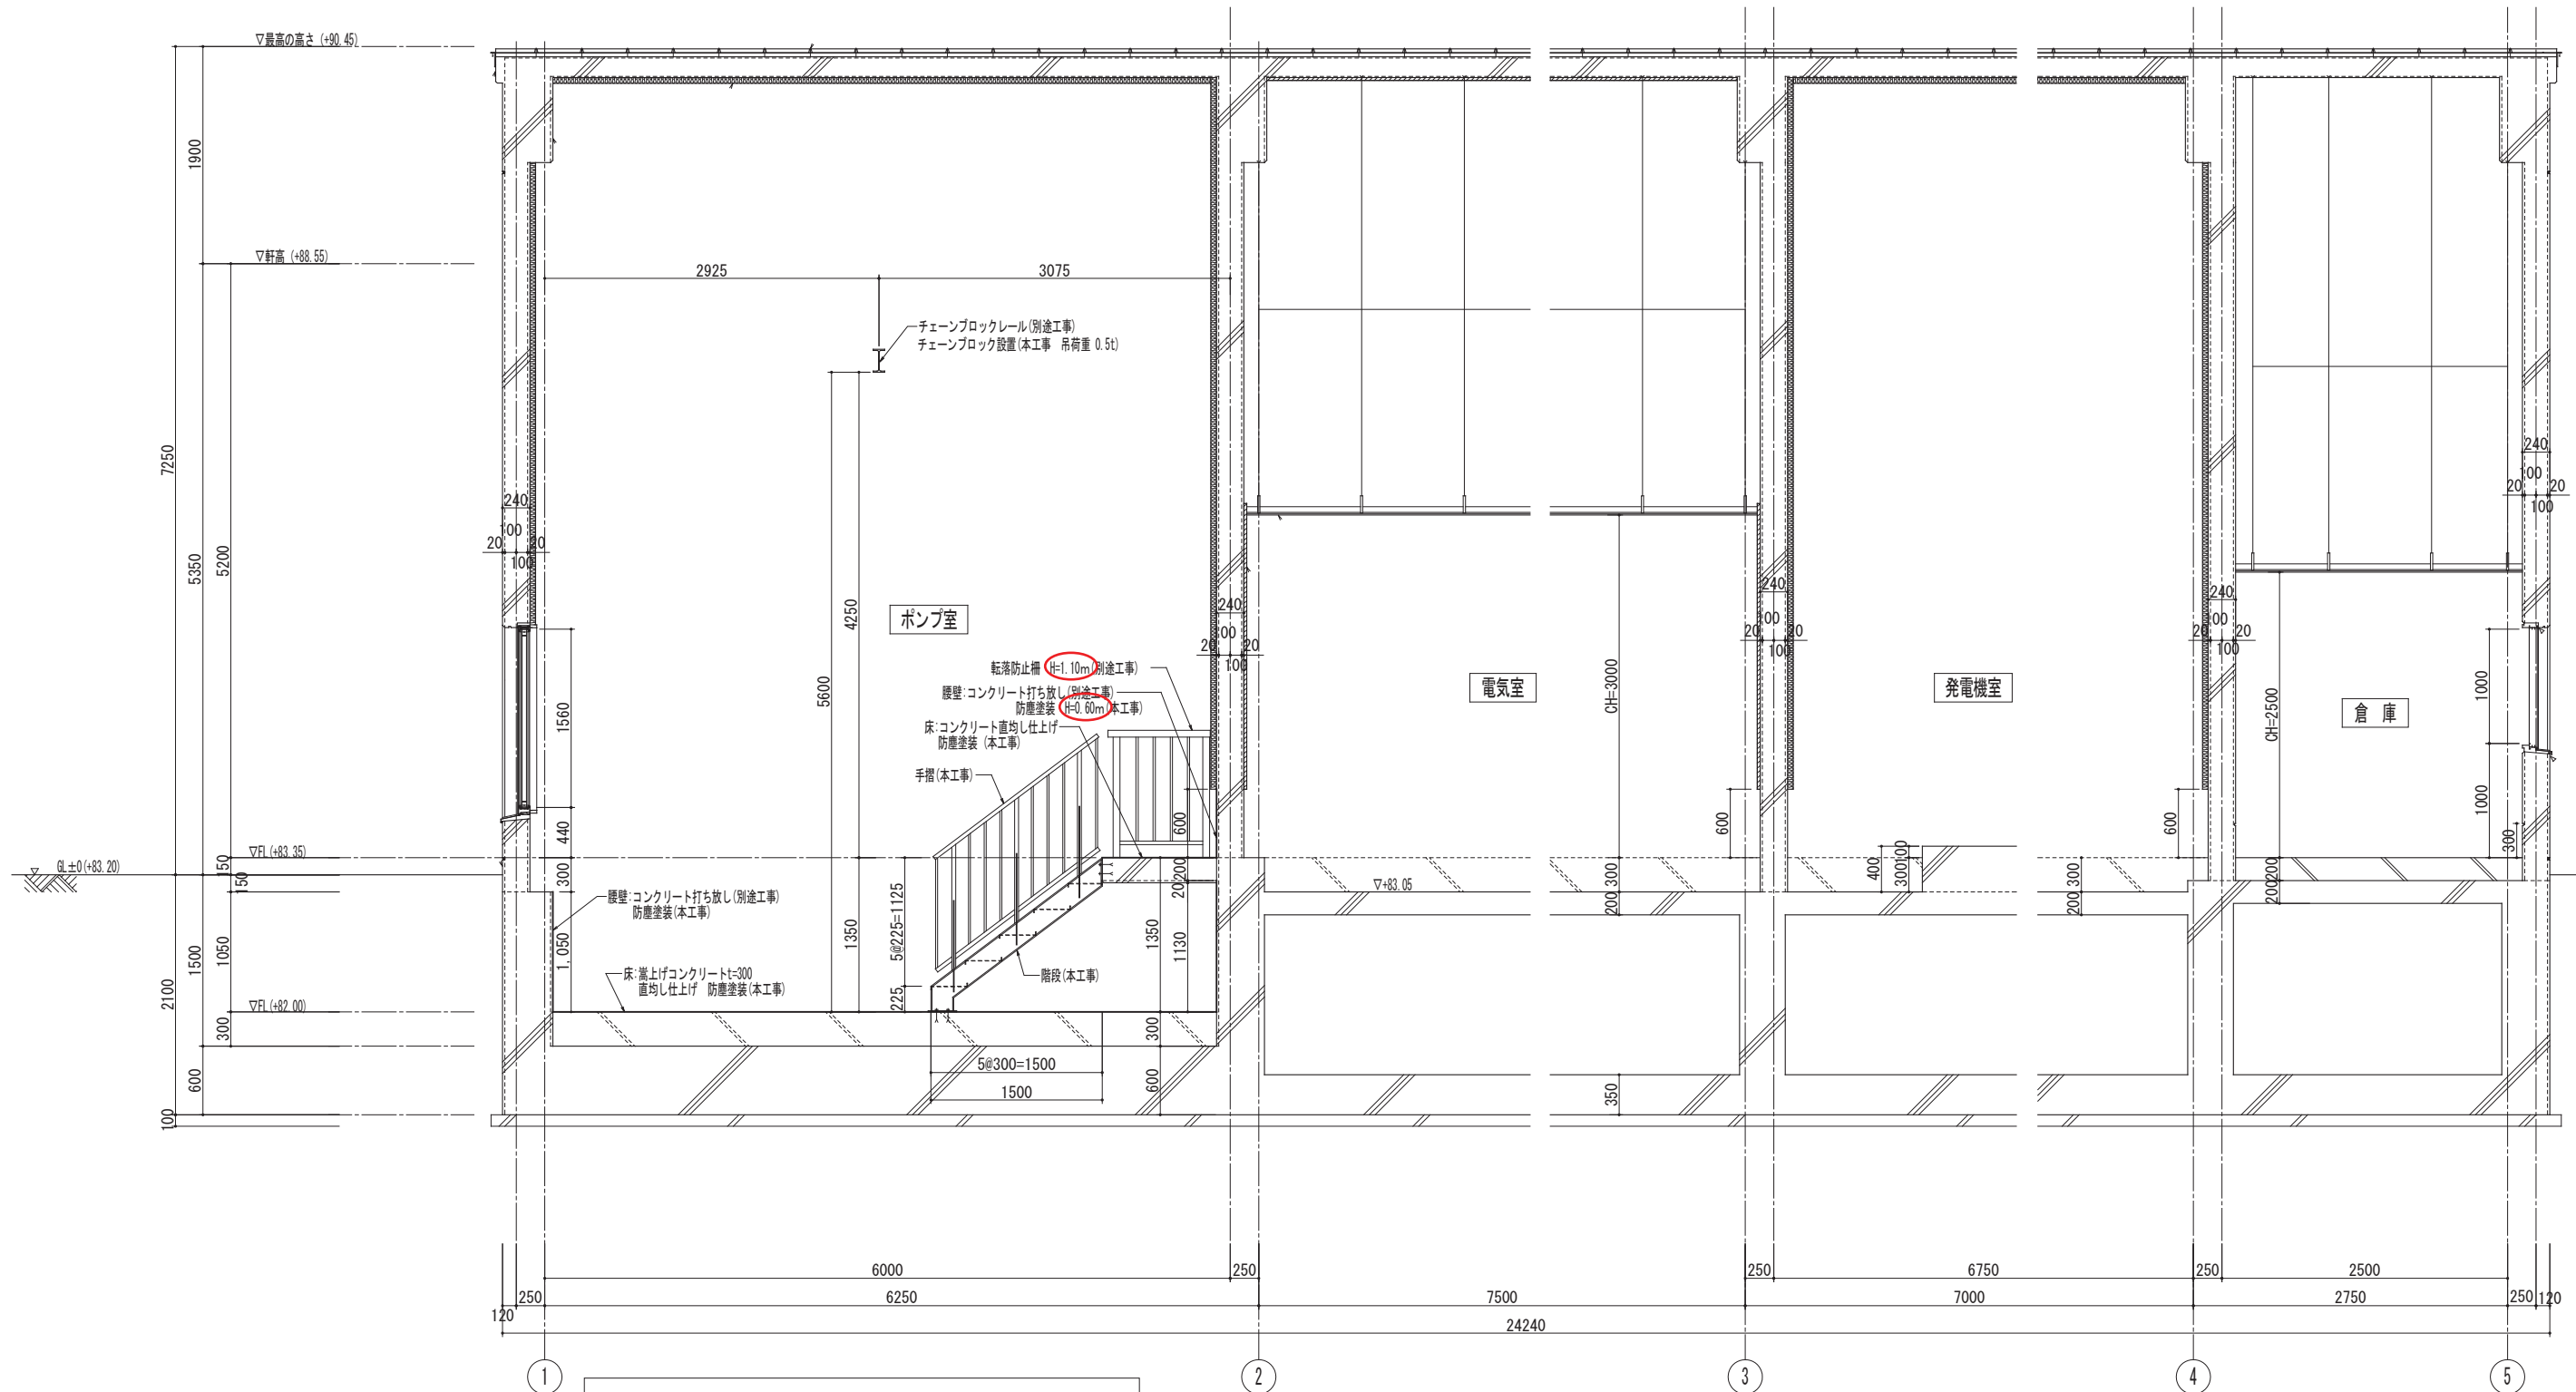

ポンプ室内防塵塗装の範囲

- ・床部：全部(ピット内部は除く)
- ・腰壁：床仕上面から1.05mまで全部(入口スラブ部分は下記)
- ・スラブ部分：床仕上面からスラブまでの腰壁全部  
スラブ側面・スラブ床全部  
スラブ床面から0.60mまでの腰壁

訂正後

設計図	中区加圧系ポンプ棟断面図		
施工年度	平成27年度	工事番号	第602号
工事名	菅生配水池機械設備設置工事		
縮尺	—	図番	№.15/16
作成年月	平成27年 4月	担当	福田
発注者	堺市上下水道局 水道部 配水管理課	受注者	