## 外 都 仕 上 表 解教设O-1/4-1旅行獲引型 Ploo、480 堅引型 智引中継下しただ 京、所状をLyn、コテヤへ(顕陽目をta) | 放客変質量の小貼 中本、所以とngs、フテザへ 敏 ドレイン 外部階段 PH.R 约22491@20 72541198万保藏图15年) 10-5112-19-1-1-@60直押~(件縮目地) 研究表現機用於到シップ 製目地切,并摺壁、私机分子押入处付9亿、笔术就和外几了个押入目也切。 R. 均12494020 7224时前收取保险排化等)出现成仅9位出6025),超级以一十. 硬質場比製(改×口付)V.P. 筋料 (田田前分于12·11系)-下沙龙镇) 排水海、下水平11gil-コテ押へ中60 N-ライトコ:11-1-1060直押へ(伸縮目地) 自力不管力 50P. 初食物 FB-3×30加工术训练 医给炒的I.50P 段嘉、ベニヤマ介コニクリー打放シ表面補格の上アクリル・オリンンでけ、内壁部 Tick製料智 竪 大面 明新元毫R 初月11g116000 丁不如時時解解記訴)以一月月19月1日60百种へ(作論目地) 硬质塩ビ管 Ø100. \$80 · (微岩) 外型於 新客价止桶 (鋼製) 硬質塩ビ製 旧整物是无水水彩等 1 1/10 傳播日本町: アスタイ、スケエラスタイトの上アステルトコ・デニア(自商は平面図参照) 铁筋190加工 9120 王给水子(三5.0P(取付链对面够照) 吊 癢 揭标室,外部階段(编) 移水もいりいコデヤへ 翻製、下心製、十心図り、所水料入り モルシンギ 4周キカーにないなが 外部建具 外部階級銀落所止析。尾上铁骨階段、豆翁以内の上が十分7ラスイへの対対 外部發部登簽 尾福·庇古、空不防kingijf押入目验的(9/11写合,目公均影片全于千月·儿系了·韦·介育道·事) パラペット Yの他室館Xyaの上SOP 重整27所采竹、又921又极的20加工入7915年上、福港农 L-20x20x3 棟 標示版. 外壁 47自藏各员之中179/10 15 (1部以外17种、中红951),伊插目他们(间隔.大多了16 だ成 L-45×45×3 (もいちきのな) 足えコーキング" 别国务题) 个每日电机:千丁3-几宋 3-午-个产场内事 原寸图作成心 使导种定义表 端云 13 1600

## 共用部分内部 仕上表

|     |            |    | 东  |   | 中木                     |                              |        |            |        | 殿                                      |         | 2 4 4 4 4 4 4 4 4 4 4 4 4 4 4 4 4 4 4 4 | 天井   | e :  | and the control of th | 14: +2-  |
|-----|------------|----|--|---|------------------------|------------------------------|--------|------------|--------|--|---------|---|--|--|--|--|
| 5   | 室 名        | 下地 |  | <b>奎</b> 卷  | 下地                     |                              |        | 耄装-        | 下地     | A E                                    | 空装      | 不地                                      | 化上   | 老卷   | 架 型  | 衛考   |
| -   | 玄 阒        | RC | 一の自腐暑堂タル時  |   | RC                     | それタルフティアへ 一成付9位(工程7年)カット付上   |        | 45.81      |        | モレタルコケヤク 目地刊<br>現代タイル(エチスリネ)かり         | Ł       | S                                       | 岩線吸雪板 @12 41/2的模葉  | EP   | day to early a   | 基合郵便獎 10户用 Z7. 12户用 Z7<br>连络孩  |
|     | ELV A-N    | RC | 100自商各党 タイル引   |   | RC                     | ゼルタルコキ科へ<br>駅件月他 (はから) おはは   |        |            | RC     | えルタルフラヤギへ目地切<br>吹付タイル(エオマスト)かくか        | 1       | S                                       | 岩海设置放图1244州柳柳  |  | To take the control of   | エレベータミ介存   |
|     | 僧战室        | RC | モルタルフテオ甲1 9 上<br>シなけ、対射服系着色塗床技   |   | RC                     | 光ルタルコテキャ                     | 100    |            | RC     | モルタルコテ押へ目电切<br>目地別:塩ビ製 底目地             |         | RC                                      | 軽量吸音成成付 ◎5™  |  | ゼルタルコテキアへ V.P  | 午摺 (ステンス要 D-16)  |
| 100 | 倉庫         | RC | そんタルフィオの目地切  |   | RC                     | そいタルコティアへ                    | 100    |            | RC     | ベニヤ室杯コンカーナガ放シ                          |         | RC                                      | ベンヤ型行う・カー打やシ   |  |  | 室名和  |
| 245 | 回転下孙室      | RC | 苗水<br>老儿夕儿汀押入目 电切  |   | RC                     | 防水イルタルコテュテへ                  | 300    | i sull are | RC     | ベニヤ型ヤコンリート打放シ                          | 1 1 2   | RC                                      | 本名版《文文》并入  |  |  | 室石儿  |
|     | ポックを       | RC | 北川9小砂水(香红施工)   |   | Experience of the test | 所水をルコテオ年へ                    | 300    | Ser a se   | RC     | ベニヤ型村コンクト打放シ                           | -12 1   | RC                                      | A表版 Ø25™打込   |  | 2  | 毫名儿  |
|     | Ł' 0 71-   | RC | コンケリートタンピンケコ万押1日地切   |   |                        | 47自确基等利1794级                 |        |            |        | 47自藏着赞与节/796心影                         |         | S                                       | 石線我が収録の644   |  | 47月旅客营工十5795几街   |  |
|     | スロープ       |    | 100月 滋養療 リンスリッパ タイル 助  | 10000   |                        | 4/角磁器等37/79時                 | Land 1 | - 44.7     |        | 47月孫長草モバッタ川県                           | 1 1 1 N | 2                                       | イツル系リンガイ<br>ベンヤモインツト打象、下心剤を  | 1, 1   | ,  |  |
|     | ELV N-N    | RC | モルタルコテ押工目地切のよ<br>シボ行射服系着色空床材   |   | RC                     | 名中9儿19那个<br>时行9小儿(在\$P\$)か小人 |        |            | RC     | ルレタルコデアへ 目地刊<br>一吹付タルレビディ系)カットなと       | 114     | S                                       | 岩線唱音版图 1244<br>17729-ボードの944下地   |  | モルタルコテ押1 4上 かけんしょう かんなし  | エレベータミ方符 僧敦撰『茨 手掲 (ステンレス製 D- II)<br>(27:12製 D-II) (D-IO)   |
| ~   | 借贷室        | RC | モルタルコテ押Tの上<br>った付掛脂系着色達床技  | 25.2  | RC                     | シルタルコテヤへ                     | 100    | v.P        | RC     | モルタルコテ押へ 目地切<br>目他切、過じ安茂目他             | V.P     |   | 起電視意式吹牛 四片**   | 12.1   | モルヤルゴチ押I V.P.  | 手摺 (ステンレス製 D-16) 背景際市攻 (D-10)  |
| 2   | ゴミ投入室      | RC | 25月成岛黄金元(7.75m站<br>(太行礼9/群佰军参照的水下地)  | management of the party of the | RC                     | 名いタルコテキマへ.                   | 100    | v.P        | RC     | とルタルフラヤー                               | V.P     | S                                       | 在持续加限的800在目影   | V.P  | * * P  | 室名儿  |
|     | 物置         | RC | そルタルコテオ甲へ  |   | RC                     | モルタルンデキャー                    | 100    |            | RC     | <b>えルタルコテオ甲へ</b>                       | Š-      | S                                       | 石斧茲可以敬母64代在目驻  | and the same of th |  | 室名礼  |
| *   | 幼児遊び蜀      | RC | En.90.3 字柳1日地切の上<br>。十分樹脂系数百沙女代  |   | RC                     | 北ルタルフライ甲へ<br>吹付タ小したがわまりかり    | lel.   |            | RC     | そいタルコティアへ目地切のパイタイル(エダンタン)かり仕上          |         |   | 岩海明香版 Θ1244<br>2052 2-15-15 Θ944 不此.   |  | チョタルフラン州でのた<br>  昨日 日イル (エポーン系) カット仕上  | 指示灰 +把(D-17)   |
|     | 文用新干       | RC | まれられ、コテ押1日地切の上<br>シボイ樹脂系着色達灰材<br>シボイ樹脂系着色達灰材<br>(俗水モルタルコテ押へ下地)   |   | RC                     | 時本をよりしますねっ                   | U.P    | v.P        | RC     | モルタルフティ四へ<br>目地切:指ビ製意目症。               | V.P     |   | バニヤ仮体3ンケリート打放シ<br>概号吸者筋吹付 @ 5 mm.  | PARTY.   | ベニヤ仮はコンフリーしれ放ン<br>哲量の看成のは (結構防止消)のい  | 3  |
|     | 管現人室       | RC | シボケ種が脂系着色達床材   |   | RC                     | 老ルタレフェキャへ                    |        | v.P        | RC     | 老ルタルコテオテヘ                              | V.P     | 12.41 ·                                 | 老は明書版のロルグ  | ( + 2 )  | Partie Land  | 室名札  |
| . 1 |            |    | The second of th |   |                        |                              | Ser.   |            | 3 27.0 |  | 40-     |   |  | -  | A grade stronger title in the Secretary of the Secretary   | .*s *  |
|     | ELV TI-IL  | RC | モルタルフテ押1目地打の上<br>シボイ 村村略系着色達床村   |   | RC                     | 老儿9儿7千年今<br>近午9小儿(古代季)加州     | 1-2    |            | RC     | えいタルコテ行へ 目指指<br>以行タルル (ロススタ)カットな土      | 340     | S                                       | 岩路時首版 のでがりからなるようない。  | 1.00   | テルタルコテ押了の上 かけっし 付上   | ていて45前行 医育様で交 4閏(25以第 P-II)<br>(75以第 D-I6)   |
| 3   | 佰ઇ室        | RC | モルタルコラ押ゴの上<br>です付着が服系着色空床材   |   | E 100,000,00           | 北ルタルコテ押へ                     | 100    | v.P        | RC     | そルタルコナ押へ 目他切<br>日他別、巻と家成目他             | V.P     | RC                                      | 教室時首代或付 95**<br>小士学育了: 7117前少下也到   | i i  | モルタルゴラ押エマ.ア  | 午槽(双孔装 D-16) 信文设示版 (D.10)  |
| 5   | ゴミ投入室      | RC | 25年7期在原文介17月10日5<br>(金)分学工程等于黄旗大士也)  |   | RC                     | モルタルコテキャへ                    | 100    | U.P        | RC     | 毛儿午儿丁子押工<br>目記切:塩七製 底目地                | V.P     | S                                       | 石辉在TIL及(106 HM 在目影   | U.P  |  | 至各社  |
| 8   | 物置         | RC | まいタルコテヤへ   |   | RC                     | えいタルコチ押へ                     | 100    | 1000 A     | RC     | モルタルコチ押へ                               |         | S                                       | 石海耳州极同600本目指   |  |  | 宣名札  |
| 陷   | 初见遊公杨      | RC | モルタルコを押了目的切み上<br>ンボ付謝服务省色連及材   | 100   | RC                     | 後にないまするへ                     | 45     |            | RC     | そんタルコデオマへ 目取切 破付タイル(はかのか)かいかし          | 1400    |   | 名為明香版例(1)M/  | 4.3  | デルタルフラ探てのは<br>吹付タイル (エポキン系)かり仕上  | 掲示灰 午褶 (D-17)  |
|     | 其用劑下       | RC | これ付担服务着色望床故<br>(所以をルタルコテキタへ下地)   |   | RC                     | 所水でルコテキャへ                    | 100    | v.P        | RC     | モルタルコテキマへ<br>目地切: 塩ビ製店目他               | v.P     | 787                                     | 经看明金数。改符 图 5 mm 月至 10 mm 月至 1  | 吉林市  | ハニヤ仮行コンフリート打放ン<br>「子 超量吸力投吹付 (結晶防止済)のちゃっ   | to the second se |
|     | 倉 庫        | RC | ELPIL]7押I目地切   |   | RC-                    | とルタルコテ押エ                     | 100    | v.P        | RC     | モルタルコテ押ュ<br>目地切、塩ビ製度目址)<br>シンタルコサマへ目地切 | v.P     |   | and the second s | V.P  | ·  | T8L  |
| Hı  | (LV JN     | RC | モルタルコテ押1の上<br>シボ付制服系着色達床校  |   | RC                     | をルタルフラギアへ 使何のル(ニガルは)カット      | 41     | St.        | RC     | 2017月77个目地刊<br>ゆ(19んしたでわ茶)かり仕上         | 134     | S                                       | きなりまたのにいてかりかりても  | -  |  | エレベータ:市行: 指致標示版 手摺 (27:12巻 D-11)<br>(25:12髪D-11) (D-10)  |
| PH2 | ELV 機械室    | RC | 程号:小儿 @ THE  |   | P.C                    | をいりしますおへ                     | 300    |            | RC     | ペンヤ型枠コングリー打放シ                          | 12.7    | RC                                      | 术毛板 Ø 25 MM 打込   |  |  | 4摺 (ステンス2髪 P-11)   |
| 各   | 15470 20-1 | RC | ゼルタル冷  |   |                        | l                            |        |            | RC     | ジャトウジコニクトト 竹放シ<br>1部コンフトトナロックロの種       |         | RC                                      | 有都明音权打造  |  |  | and professional transformations and control of the |
| 16  | ELV NOT    | RC | 七十月都   |   |                        |                              |        |            | RC     | ジョオ内部 2: 21-1 打役シ                      |         |   |  |  |  | on the second  |
| 大哥  | ダストンコート    |    | 710 110 10 1   |   |                        |                              |        | Α.         | RC     | 北ルタルフラキマへ                              |         |   |  |  | 10000  |  |

|     | v. P | 深放整提在出二几种临空村在上   |   | r. Alexandrian b. Co | THE STATE OF THE S | The state of the s | in the production of the last | the winds turner ingestion |  |
|-----|------|------------------|---|----------------------|--|--|---|----------------------------|--|
| 141 | SOP  | . 台放樹脂調合 ハペイント仕上 | ÷ |                      |  |  |   |                            |  |
|     | E.P  | 前離上14相信系1745a净和此 |   |                      |  |  |   |                            |  |

| RC                      | 1;71-1-   |
|-------------------------|---|
| S                       | 輕量銀骨改井下地  |
| Maria y Salas Agray and | AND THE PERSON NAMED IN COLUMN TO SERVICE AND ADDRESS OF THE PERSON NAMED ADDRESS OF THE PERSON NAMED IN COLUMN TO SERVICE AND ADDRESS OF |

アスベスト含有みなし建材を示す。

| 工事名称   | 協和町西団地17号館ほか1棟解体工事   |        |       |  |  |  |  |
|--------|----------------------|--------|-------|--|--|--|--|
| 図面名称   | 18号館 外部仕上表・共用部分内部仕上表 |        |       |  |  |  |  |
| A 3 縮尺 | -                    | A 1 縮尺 | -     |  |  |  |  |
| 堺市 廸   | ·<br>藥都市局 建築部        | 図面番号   | A/039 |  |  |  |  |


|      |            | AL  | 床                                    |  | Y                               | *      | and the second s | 胺       |             | 壁   |            | 天井                                      |          | 梨 堂                                   |  |  |   |
|------|------------|-----|--------------------------------------|--|---------------------------------|--------|--|---------|-------------|---|------------|---|----------|---------------------------------------|--|--|---|
|      |            | 下地核 | AL 上                                 | 全装   |                                 | 南之参教   | 壮  |         | <b>建</b> 装  | Visit in the second second  | <b>全</b> 卷 | THE RESERVE OF THE SECOND               | 参表       | 化 上                                   | <b>学</b> 表   | 本部 戲節 知他愛報   | 備 考   |
|      |            | K.C | モルタルコナ押ェルト<br>ンボ付射脂系着色達床枝            |  | えいタレコテ押へ                        | 60 V.P |  |         |             | ゲラス統領70ス貼<br>(プラスタボードの12**でもしては)  |            |   |          |                                       | Sugar S  | 維 L.C<br>ウネ 50.P   | 下駄箱   |
| 玄片   | 関          | 术   |                                      |  |                                 |        |  |         | Ä           | がラス誠雄 クロス 駐<br>(つ・ラスターボードの1244下地)   |            | ビニールクロス貼 (不然外理)                         |          |                                       |  | 祝 類級 0.5.L.C   |   |
|      |            | R.C |                                      |  | <b>承裝 (米松)</b>                  | 60 O.P |  |         |             | がラスタム本十の12mm下地「TLT法   | )          |   |          |                                       |  | la E   | カーキンレール   |
| 南    | 下          | 木   | 潜力ロリニケー@1200(241710-5-5              | ł)   | 木製 (米松)                         | 60 O.P |  |         |             | がラス織維クロス貼<br>(ハラスターボードのロMM下地)   |            | ピニールクロス貼(かカスターボードのタルダ下地)                |          | Old Gr. Ald M                         |  | 1 20 20  | 我し、2:08 吊戸棚(支給与取付工事の24) 火加  |
|      | 18.<br>18. | R.C |                                      |  | 木製 (米桧)                         | 60 O.P |  |         |             | がうス緒は102敗。<br>10・3スターボーのロッドは「LII」<br>ノマリの日グルト版をなり                         |            |   |          | ピニョレクロス第(不送外理)<br>(かうスタボードのタルドナ地下上下法  | }  | <b></b> 目 上  | 税し、3200 中了欄(父話コポリュテのチ)、火訓4<br>排気コード、乙重サーテンしール<br>湯浄器取付戒 、太切   |
| D. I | ۲.         | 术   | \$70-1):1012m(441710-4.              | ł n  | 木製 (* 径)                        | 60 O.F | 2  |         |             | がラス紙維クロス貼<br>(か329-ボナンの12*** 下地)  |            | ビニールフロス 期 休然気で<br>(115スターボードのタル4 下也)    |          |                                       |  | 2. A.S.  | ⇒产棚.  |
|      |            | R C |                                      |  | 太製 (米 径)                        | 85 O.F |  |         |             | <b>モルタルコテ押へ</b>   | V.P        |   |          | えレタルコテ押へ                              | V.P  | 周 上  | タオル掛合物  |
| 洗 直  |            | 水   | 数70-9-ブロロペスポカドケー<br>(成米モルタルコテキャへ)    | Ю  |                                 |        |  |         |             |   | 2 *        | 石绵维加版 0844 成目張                          | V.P      |                                       |  | 400 0 0  | <b>瓜吕参享付用</b> 存   |
|      |            | R C | 2分自磁をモザイクタイルを<br>(イステルトが水)           | 16   | 75月 94儿鞋 (色村)<br>(分2天以上游水社) 300 | )<br>) |  |         |             | 75年多小儿點(色件)   |            |   | i ji ing | 75角97儿貼                               | 1,111  | 周 上  | IN DE AM IT   |
| 浴 ?  | <u>E</u>   | 术   |                                      |  |                                 |        |  |         |             |   |            | 塩ビ製りず張                                  |          |                                       |  | 1  | 9机排金物   |
|      |            | R.C | 樹脂系着色達庆林<br>金9分4分/樹屬系達展所以下           | <u>ත</u>   | 100年9月11日 (包任)                  |        |  |         |             | 100角多小儿鬼(包付)  | -          |   |          |                                       | -  | 同上   | タガルは1/2×10<br>換気刷取付用枠   |
| 便    | 所          | *   |                                      |  |                                 |        |  |         |             |   |            | 石绵芝加拔②644东目張                            | V.P      | 2 2 2 2                               |  |  | マプガーテンレール 遮音サッジュ取付箇所の   |
|      | بيد        | R.C |                                      |  | t contains                      |        |  |         | 11 11 24 17 | 鐵種壁成Z種コラキへ  | -          | W 1 2 2 2 2 2 2 2 2 2 2 2 2 2 2 2 2 2 2 |          | 纖維整数 Z種 J干押へ<br>(1999-ボート回12mm下地 FLI法 | >  | L.C  | フ連ガーテンレール 遮音サッシュ取付箇所<br>外部側 面格子(アルミ) 換気でリルΦ100<br>クーラー取付用インサートボルト   |
|      | 室<br>- A   | 木   | タタミのちぬ 1首編甲版の12m<br>(存版パ・カフルボードの13mm | *.<br>)  | 99三年                            |        |  |         |             | 新雅堂校Z港コデヤマへ<br>【1952月・ボドのはMT中山】   |            | 特殊化能合放 教目張<br>(単孤貼)                     |          | (A) (1) 55 At - 13                    |  |  | " Z"-7"   |
|      | <u> </u>   | R.C |                                      |  |                                 |        |  |         |             | 紙維電析 Z種コテ押へ<br>(1729-ボナロロロエトリケレエ法)  |            |   |          | 銀進を水を持り7押へ<br>60分の水がかにかてもずしては         | 1  | 周上   |   |
| 和 4  | 望          | 木   | タタミの55MM<br>(麻阪パー云7ルボードの1300         | •)   | 99:寄                            |        |  |         |             | 城性壁成 Z種 Ji押へ<br>(1729-不拘り以下也)   |            | 特殊化粧合板 數目張<br>(单振 貼)                    |          | -57                                   | -  |  | de de la companya de |
|      |            | R.C |                                      |  |                                 |        |  |         |             | 数组整放 Z槽コテキアへ  |            |   | 1 2 3    | 織生聖代Z種コラ非へ<br>(19579-ボドのロログではGLIX     |  | 国上   | フ 書か テンレール.   |
| 和    | 室<br>>-B   | 木   | タタミ の55×××<br>(存板パーティクルボードのコー        | 2  | 99:寄                            |        |  |         |             | 新進智林 2種 1千押へ<br>(つきえターボードの12mm下地)   |            | 特殊化総合版 教目语<br>(草 張 貼)                   |          |                                       |  |  | 7   |
| 柳    | $\lambda$  | R.C |                                      |  |                                 |        |  |         |             | ラワンベニヤ Ø Z.9HH  |            |   | -        |                                       | The state of the s |  |   |
| 베    | λ          | 木   | 377×= 4 094                          |  | 雜巾摺                             |        |  |         |             | タワンベニヤ @ Z.7HM  |            | 中後 ラワンベニヤ ②5.544                        |          |                                       | -  |  |   |
|      | •7         | R.C | NO.                                  |  |                                 |        |  |         |             | ラワンベニヤ Ø Z.7HM  |            | 一級階<br>ペニヤシ介コンター・打放レ                    |          | 377N=402744                           |  | The state of the s |   |
| 夭    | 袋          | 术   | タファベンヤ 85.5mm                        |  | 無中档                             |        |  |         | W. S.       | ラワンベニャのスクルペ<br>有乳ラワンベニヤのスクル4  |            | 最上階のみ<br>ラフンベニヤロZグロ                     |          |                                       |  |  | Ma Nile Silver Bib 19 (19)  |
| 7    | ~          | R.C | 1の自然是タイル貼<br>(本りたりン樹島を学順分米で          | de )   | 後末もいタルフティ押へ<br>(ないかを存留を発情なん     | 100    | ź  | 141 - 1 | VAS         | (外部例) fa.94.75相1<br>(注 例) [4]有压定 E.4~7.79(1]<br>(在7例) EL.94.77利10[1](在7例) | W.         | アクリル系リンン吹付                              | 5        | えルタルコテキャへ かけタイル                       |  |  | 明千全物、投資がル、作気ートウバー<br>偽版、手程(かい)  |
| バルコ  | =-         | 木   |                                      | and the second s | - 1 A                           |        |  |         |             |   |            |   |          |                                       |  |  | FLVン:床球水用、乳滑慣用。   |


| F.1     | 何                    |   |
|---------|----------------------|---|
| V.P     | <b>溶剂形齿化心儿樹脂</b> 系資料 |   |
| 0. P    | 対性初合へかと              |   |
| 50.P    | 合成樹脂調合八八十            |   |
| L.C     | クリヤラッカー              | , |
| 0,5.L.C | オルスラングヤラッカー          |   |
|         |                      |   |


| 特别者面 | 10ラスターボード「大地ツョイント | からないリカ | 1处理23 |
|------|-------------------|--------|-------|
|------|-------------------|--------|-------|

アスベスト含有みなし建材を示す。

| 工事名称   | 協和町西団地17号館ほか1棟解体工事 |        |       |  |  |  |  |
|--------|--------------------|--------|-------|--|--|--|--|
| 図面名称   | 18号館 ユニット内部仕上表     |        |       |  |  |  |  |
| A 3 縮尺 | -                  | A 1 縮尺 | _     |  |  |  |  |
| 堺市 廸   | 築都市局 建築部           | 図面番号   | A/040 |  |  |  |  |

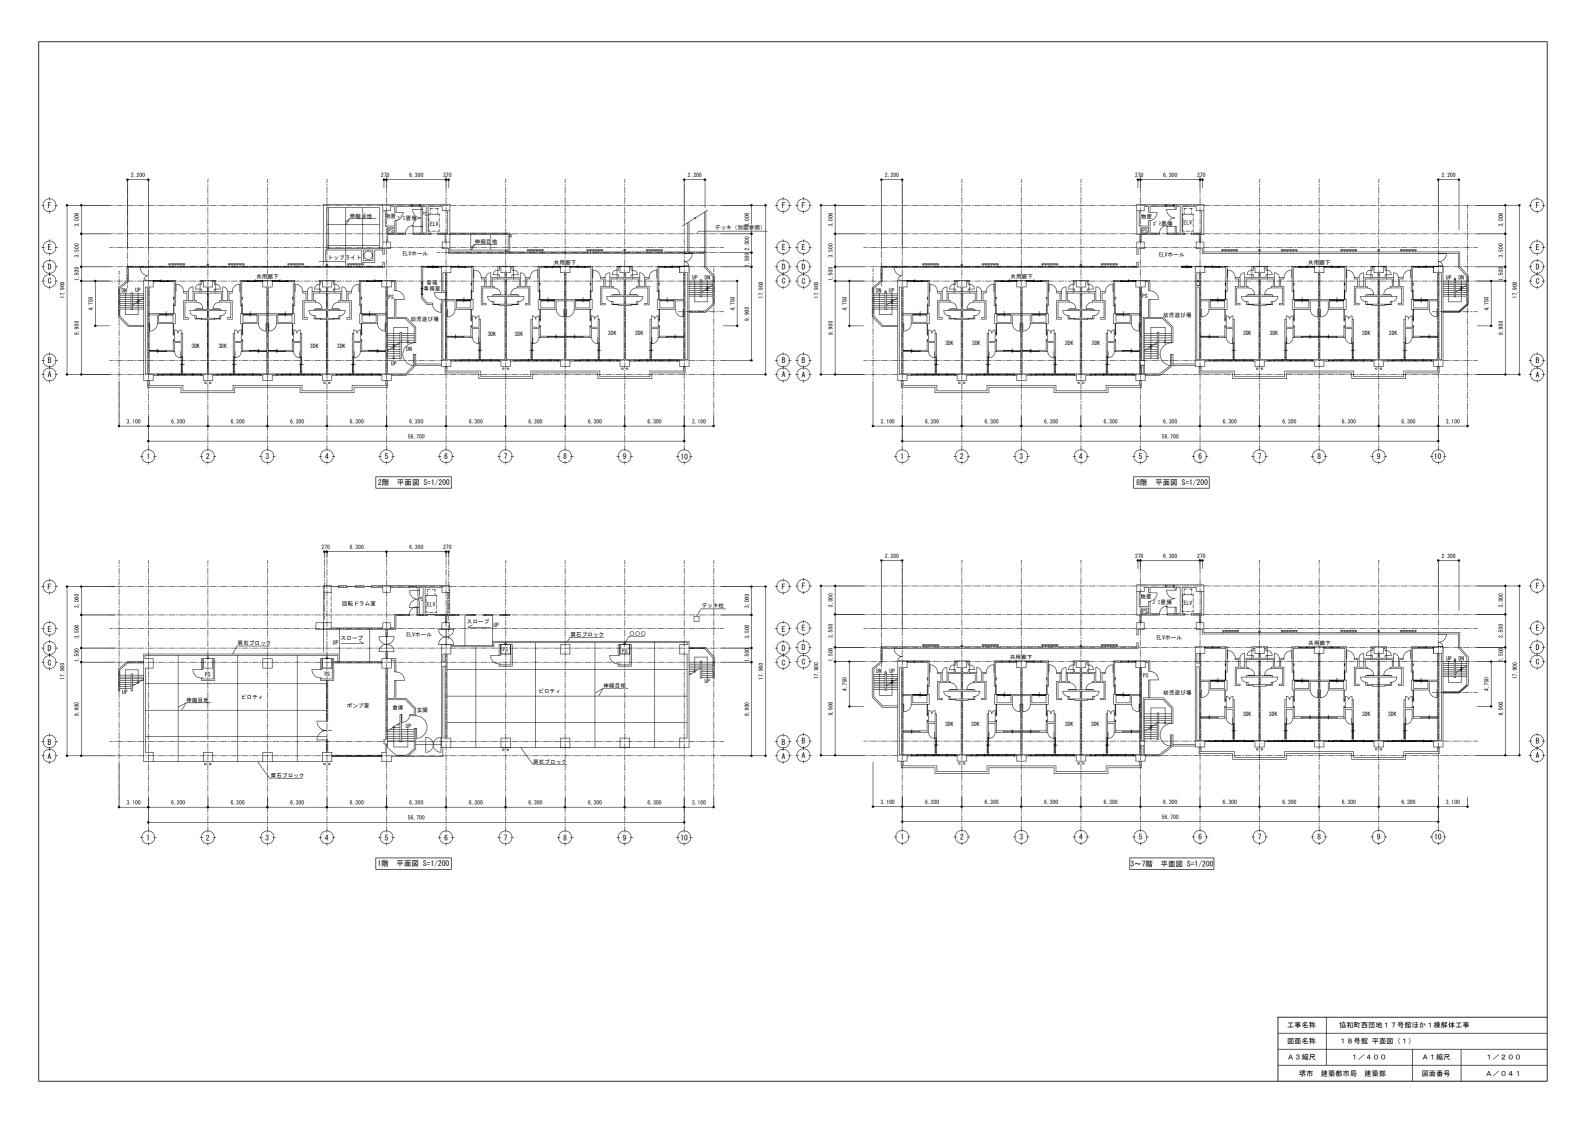

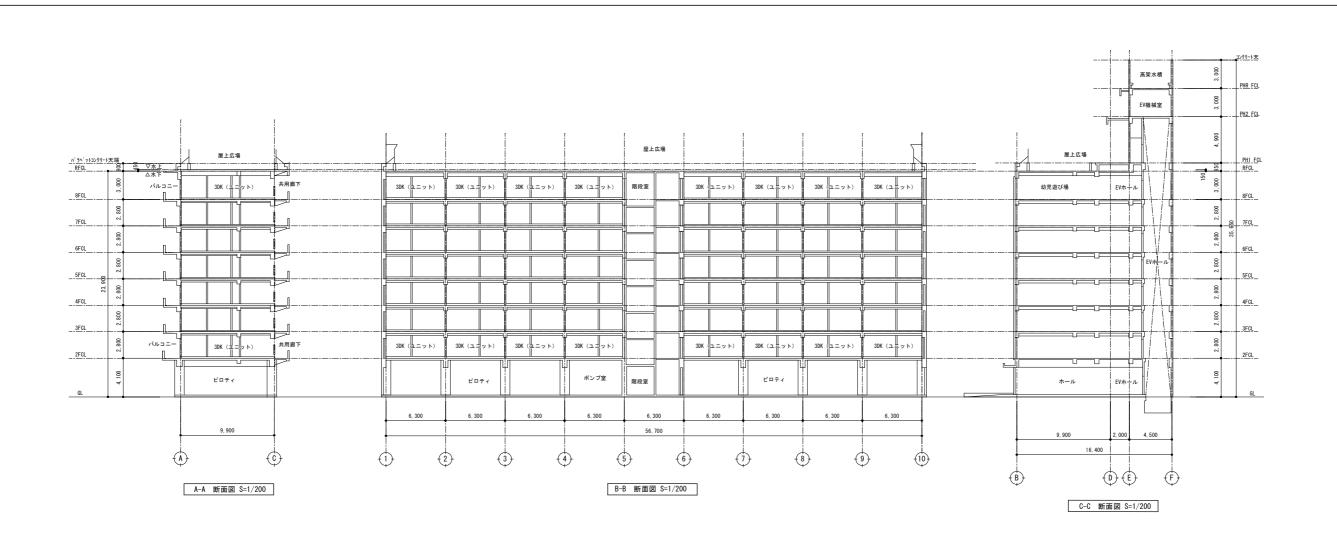

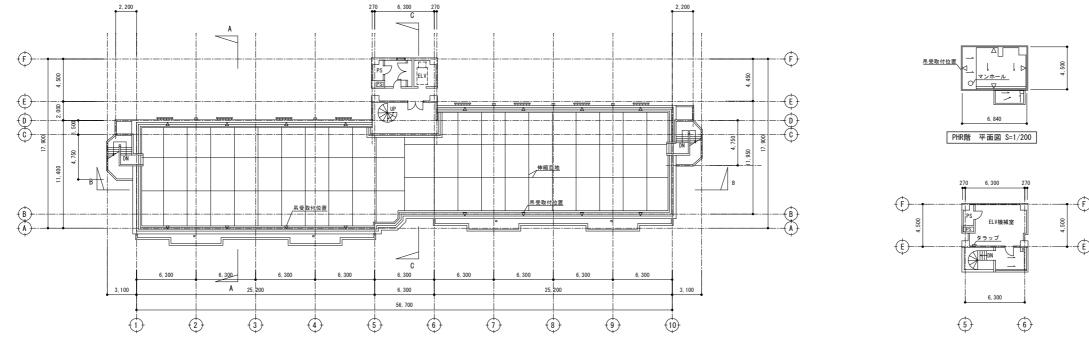

R, PH1階 平面図 S=1/200

| 工事名称   | 協和町西団地 1 7 号館 | ほか1棟解体エ | :事    |  |  |  |
|--------|---------------|---------|-------|--|--|--|
| 図面名称   | 18号館 平面図(2)   | ・断面図    |       |  |  |  |
| A 3 縮尺 | 1/400         | A 1 縮尺  | 1/200 |  |  |  |
| 堺市 建   | 築都市局 建築部      | 図面番号    | A/042 |  |  |  |

PH2階 平面図 S=1/200

