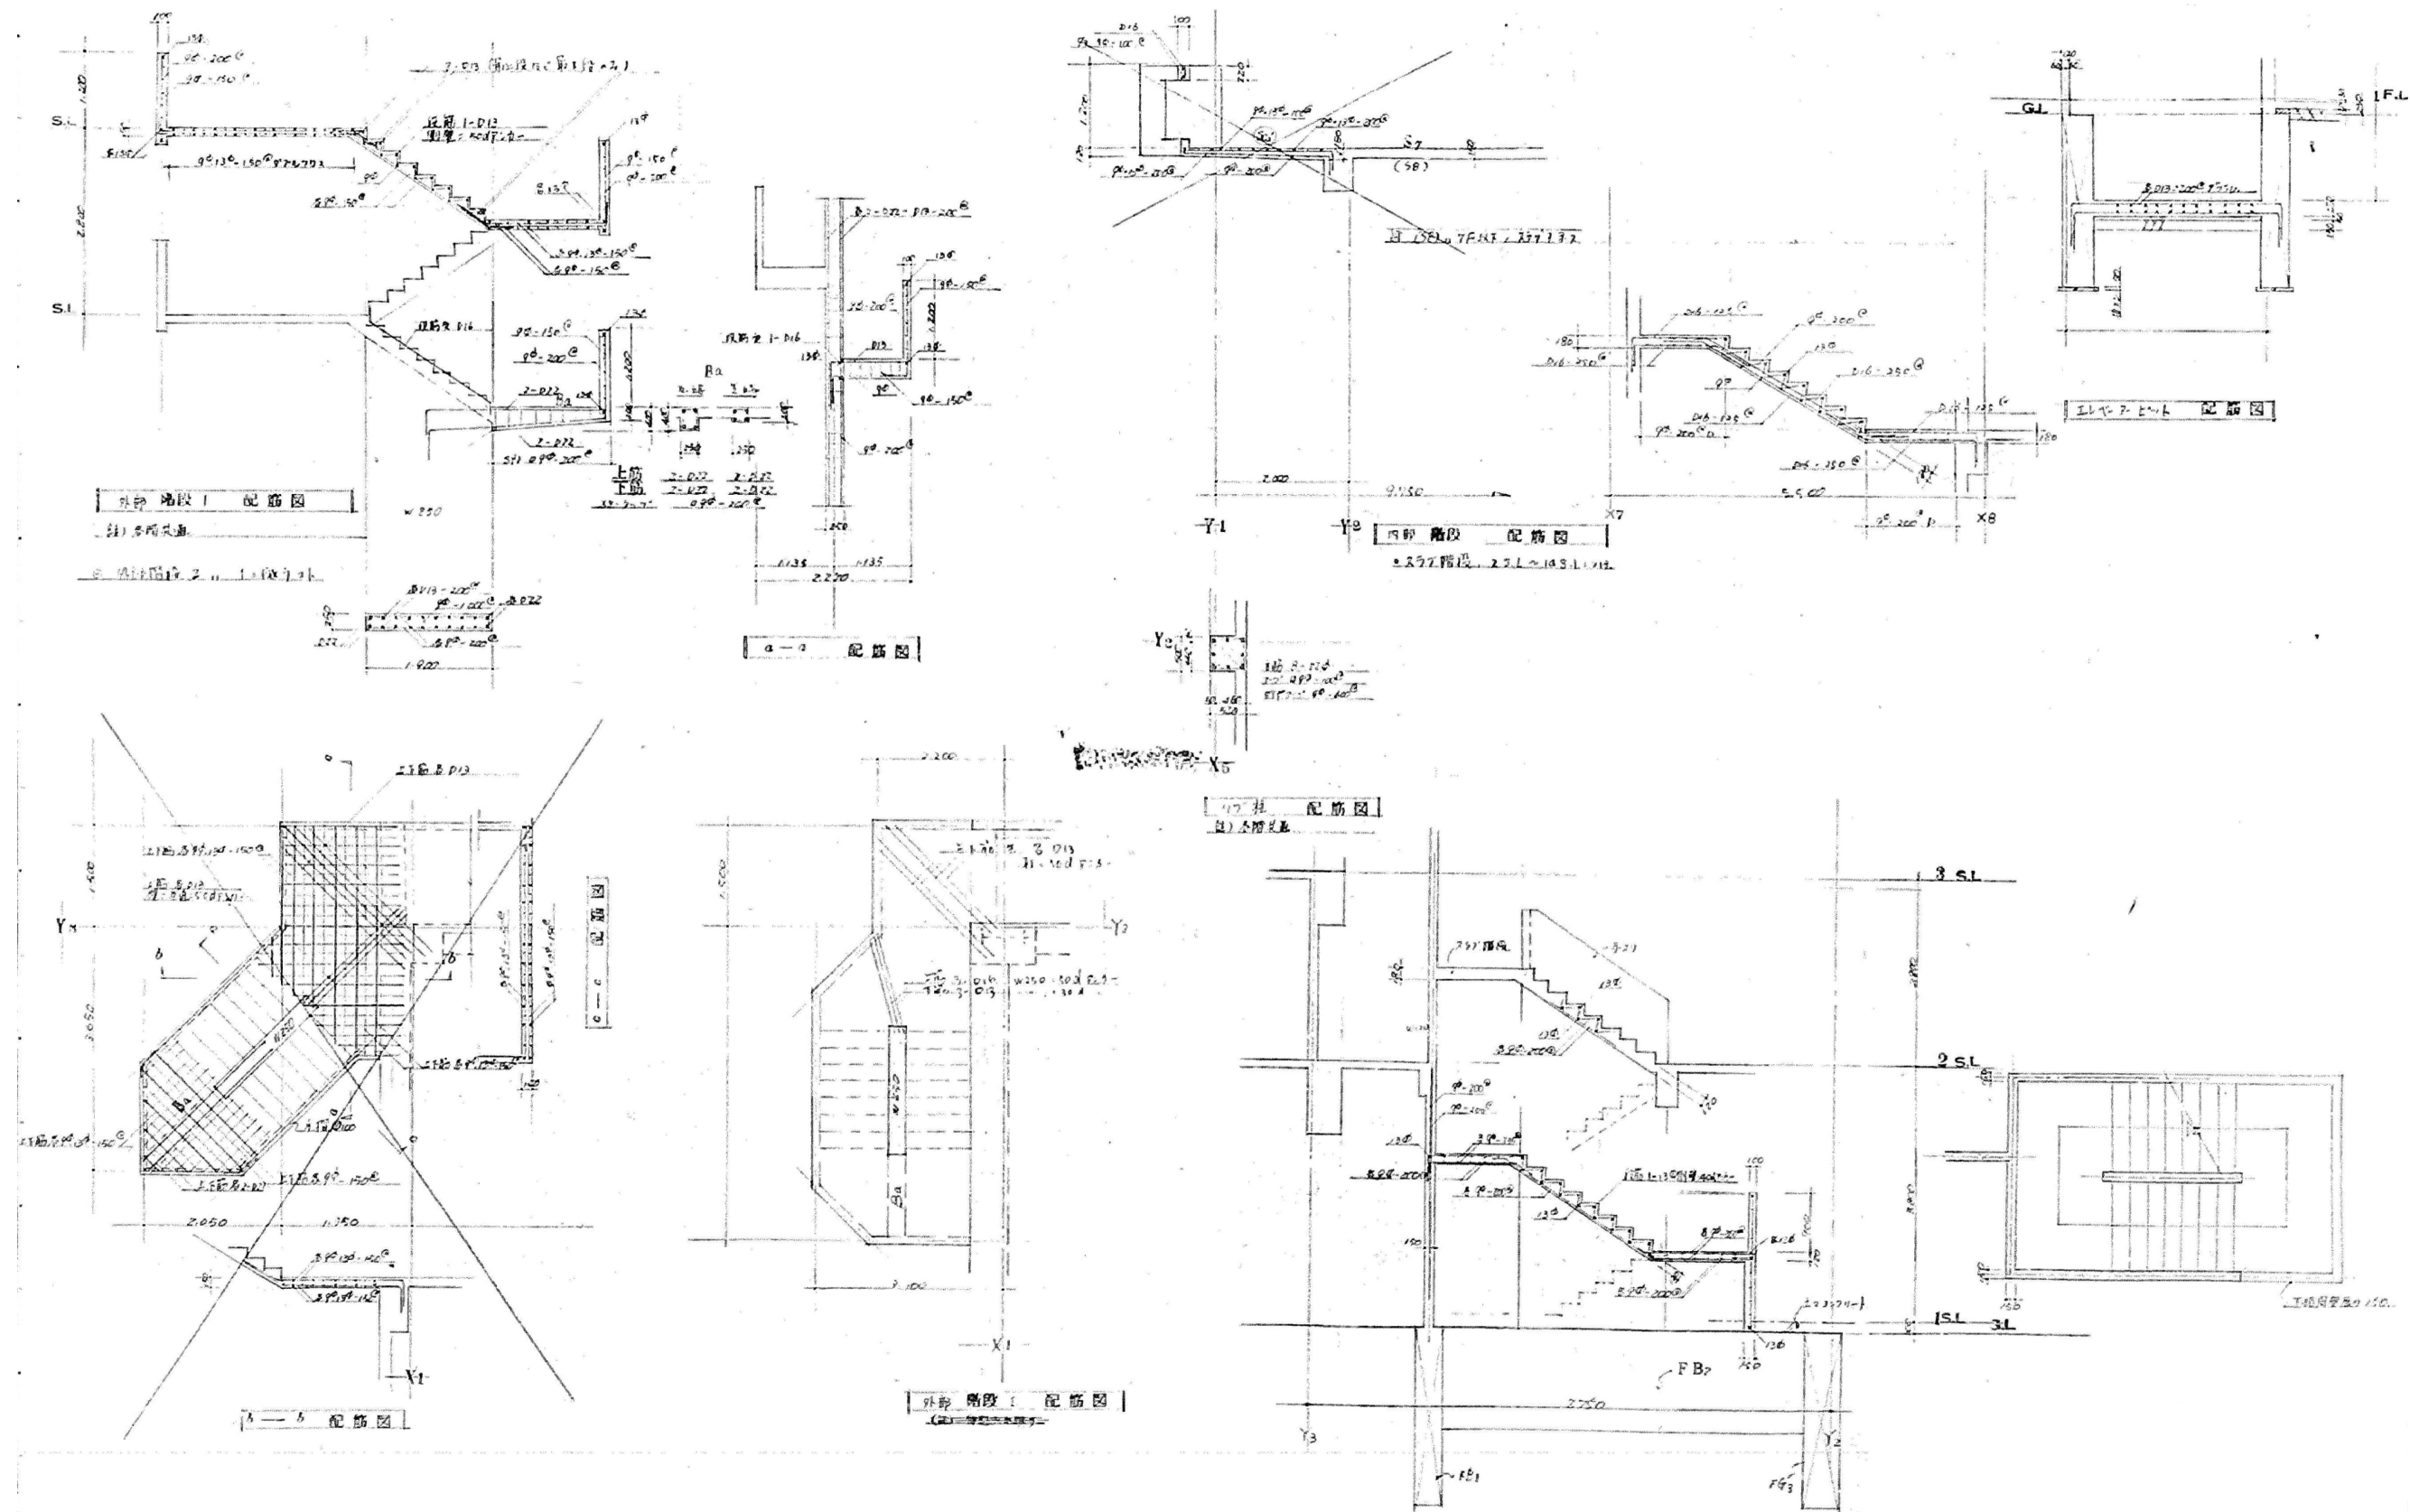




工事名称	協和町西団地17号館ほか1棟解体工事		
図面名称	17号館 階段配筋図・その他		
A3縮尺	1:100	A1縮尺	1:50
堺市 建築都市局 建築部	図面番号	S/012	


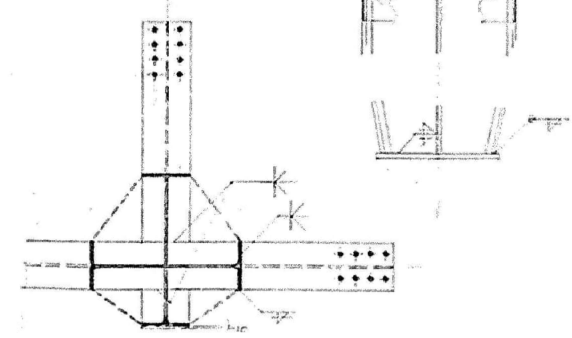
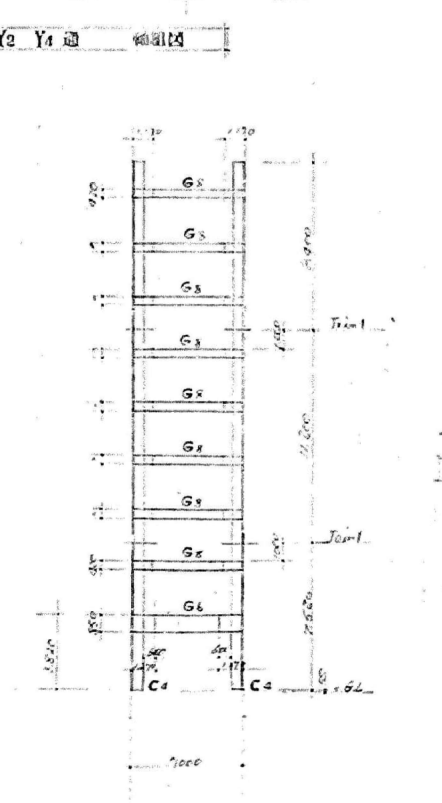
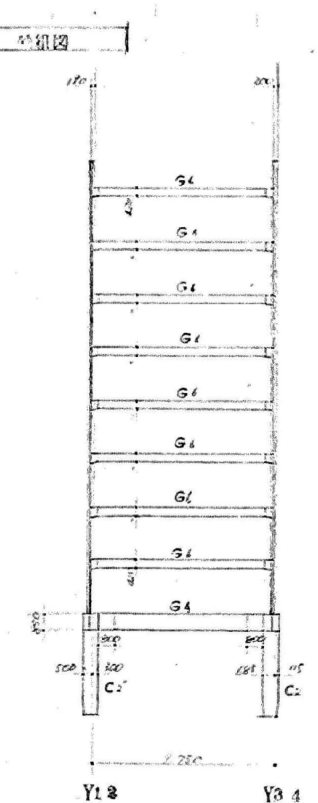
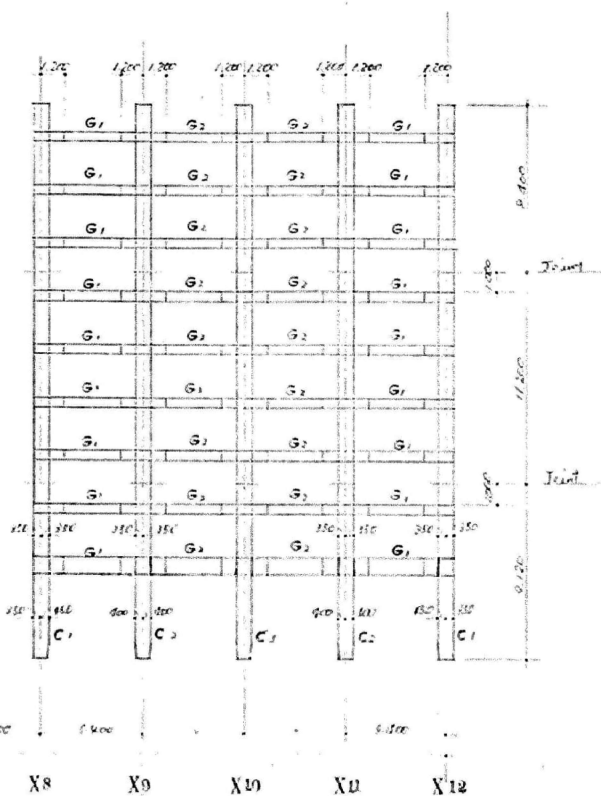
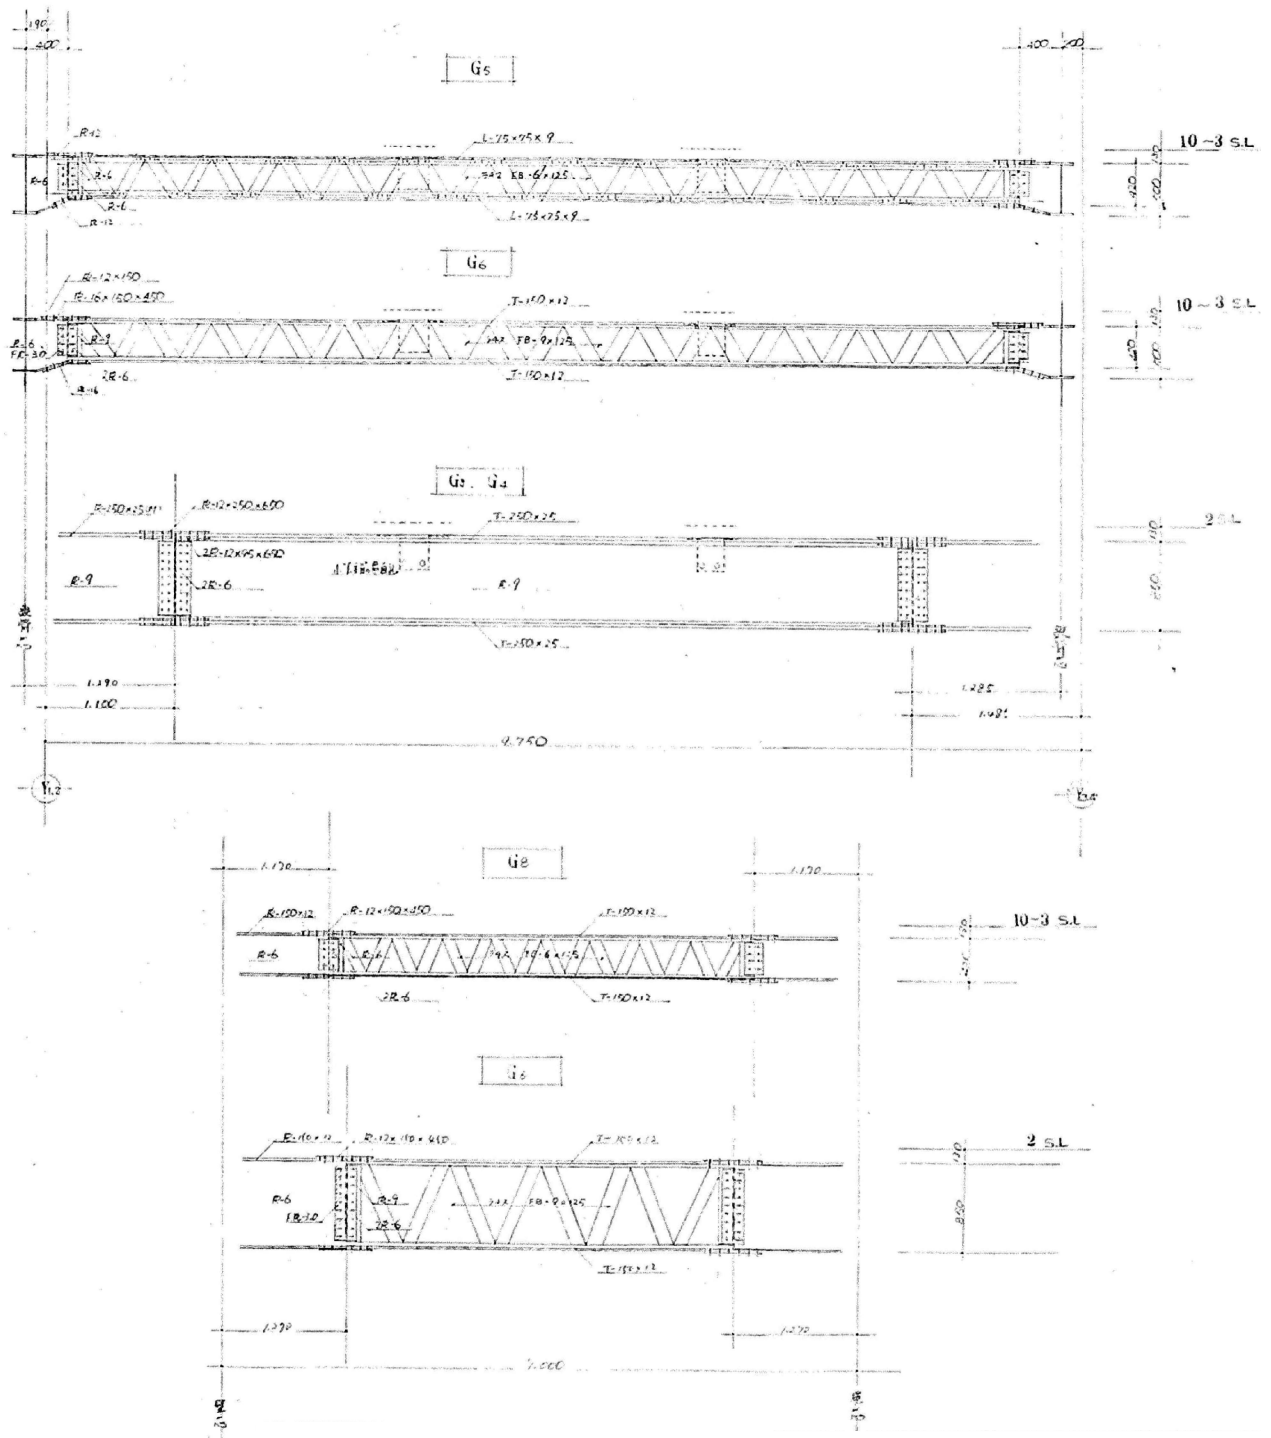




Fig. 12 $l > l_0$	$l > l_0$ $l > l_0$
$l < l_0$ $l < l_0$	$l < l_0$ $l < l_0$

○ 工場待合 ——— 調理待合、電力待合
○ 現場。

工事名称	協和町西団地17号館ほか1棟解体工事		
図面名称	17号館 鉄骨軸組図		
A3縮尺	1:400	A1縮尺	1:200
堺市 建築部都市 建築部	図面番号		S/O13

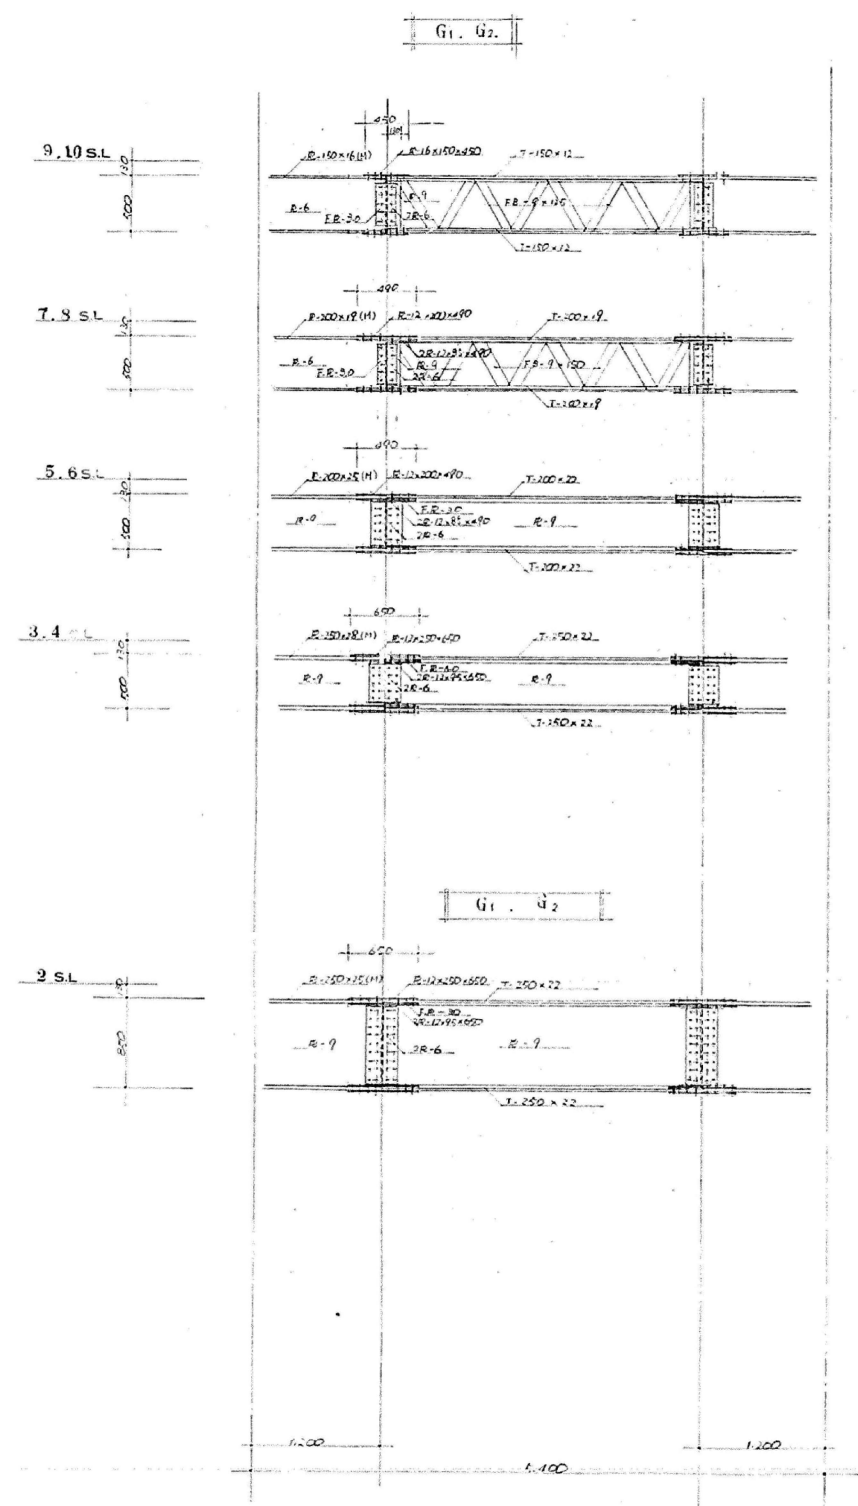

工事名称	協和町西団地17号館ほか1棟解体工事		
図面名称	17号館 鉄骨梁詳細図		
A3縮尺	1:100	A1縮尺	1:50
堺市 建築都市局 建築部	図面番号	S/014	

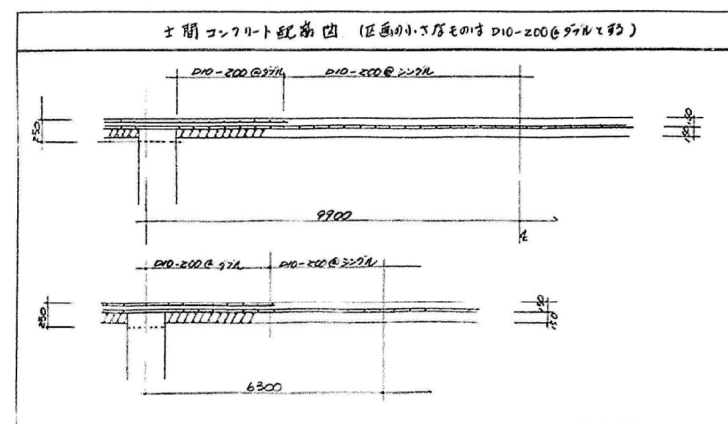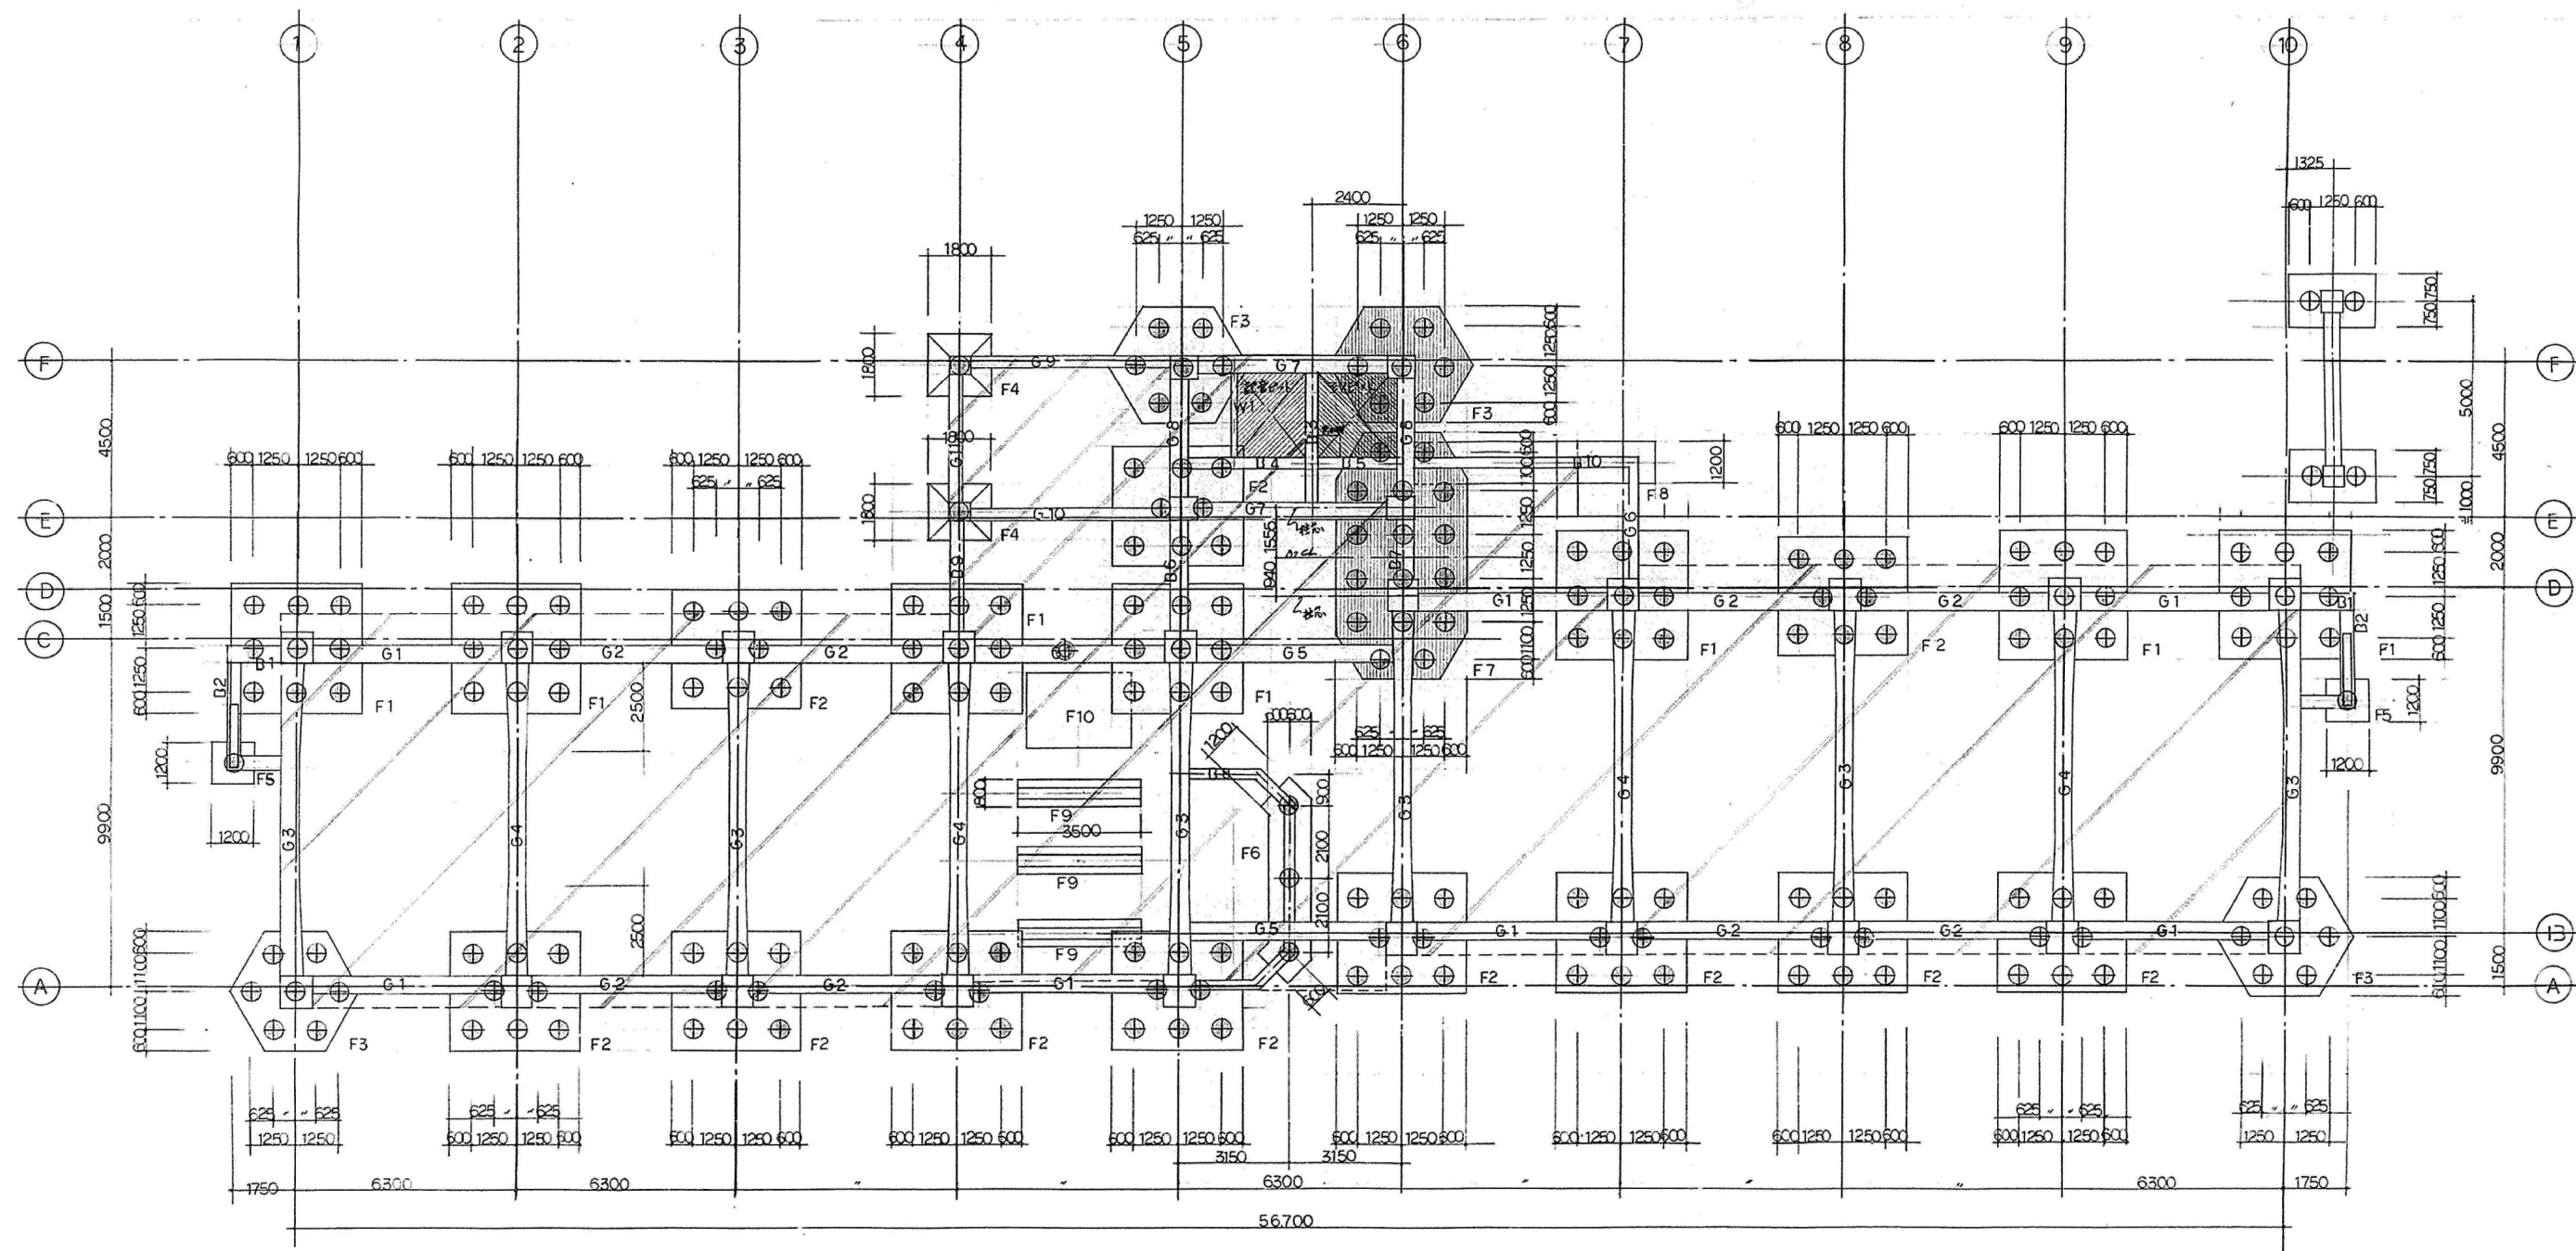

杭基礎伏図 5=4.00

- スラブ天 4L-1530
- スラブ天 4L-1850
- 基礎下地 4L-3100























特記事項	
杭 種	PC 杭
杭 径	φ500 × 90
杭 長	25.000
杭 本 数	206 本
杭 打 筋	4L-2630 82 油圧打込み機
地中梁天	4L-50
基礎下地	4L-2100
	載荷試験済認可 1=1F


杭 号	本 数	尺 数	計
F1	9 × 7	63	
F2	8 × 11	88	
F3	7 × 4	28	
F4	1 × 2	2	
F5	1 × 2	2	
F6	3 × 1	3	
F7	16 × 1	16	
F11	2 × 2	4	
計			206

梁断面リスト

S. 1/50

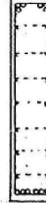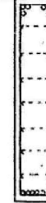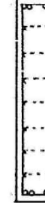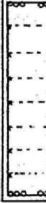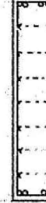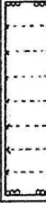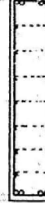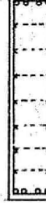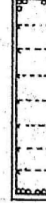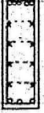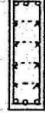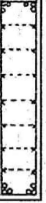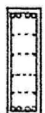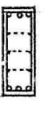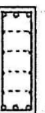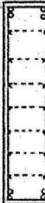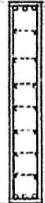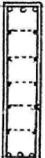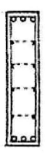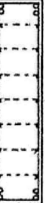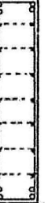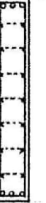中止前 9φ-600@


階	記号	G1			G2			G3			G4			G5			G6			G7			G8		
	場所	外端	中央	内端	端部	中央		端部	中央		端部	中央		中央			左端	光端		端部	中央		端部	中央	
	寸法	500 × 2300			500 × 2300			650 × 2300			500 × 2300			500 × 2300			400 × 1300			500 × 2300			500 × 2300		
F	断面																								
	上端筋	8-D25	4-D25	6-D25	6-D25	4-D25		6-D25	4-D25		6-D25	4-D25		4-D25	4-D25	6-D25	5-D25	3-D25		6-D25	6-D25		6-D25	6-D25	
	下端筋	8-D25	4-D25	6-D25	6-D25	4-D25		6-D25	4-D25		6-D25	4-D25		4-D25	4-D25	6-D25	3-D25	3-D25		6-D25	6-D25		6-D25	6-D25	
	腹筋	14-13φ			14-13φ			14-13φ			14-13φ			14-13φ			8-13φ			14-13φ			14-13φ		
	スラック	13φ-200@			13φ-200@			13φ-200@			13φ-200@			13φ-200@			13φ-200@			13φ-200@			13φ-200@		
階	記号	G9			G10			G11			G12						B1			B2			B3		
	場所	断面			断面			断面			断面						断面			断面			断面		
	寸法	400 × 1200			400 × 1200			350 × 1000			450 × 1200						500 × 2300			350 × 2300			400 × 1800		
F	断面																								
	上端筋	3-D22			4-D22			3-D22			3-D25						4-D25			3-D25			3-D25		
	下端筋	3-D22			4-D22			3-D22			3-D25						4-D25			3-D25			3-D25		
	腹筋	8-9φ			8-9φ			6-9φ			8-9φ						14-13φ			14-13φ			10-13φ		
	スラック	9φ-180@			9φ-180@			9φ-180@			9φ-180@						13φ-200@			13φ-200@			13φ-200@		
階	記号	B4			B5			B6			B7			B8			B9			B10					
	場所	断面			断面			断面			断面			断面			断面			断面					
	寸法	350 × 1500			350 × 1500			500 × 2300			500 × 2300			350 × 2300			350 × 1000			300 × 1300					
F	断面																								
	上端筋	3-D25			3-D25			4-D25			4-D25			3-D25			3-D22			2-D22					
	下端筋	3-D25			3-D25			4-D25			4-D25			3-D25			3-D22			2-D22					
	腹筋	8-13φ			8-13φ			14-13φ			14-13φ			14-13φ			6-9φ			6-9φ					
	スラック	13φ-200@			13φ-200@			13φ-200@			13φ-200@			13φ-200@			9φ-180@			9φ-180@					

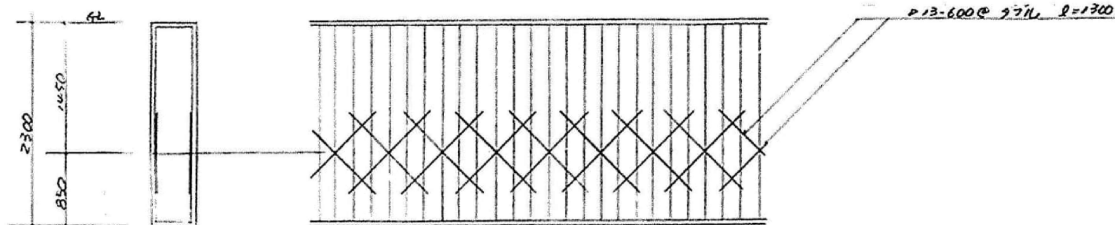


地中梁コンクリート水平打継部補強意図

打継部の処理。
旧コンクリート壁を撤去し、旧裏面の筋を約1m
削り取り、新しいコンクリートで打ち直し、打継部
の両側に鉄筋を配置し、新旧コンクリートの間に
スラックを挿入し、新コンクリートを打継ぐこと。

工事名称	協和町西団地17号館ほか1棟解体工事		
図面名称	18号館 地中梁断面リスト		
A3縮尺	—	A1縮尺	—
堺市 建築都市局 建築部	図面番号	S/017	

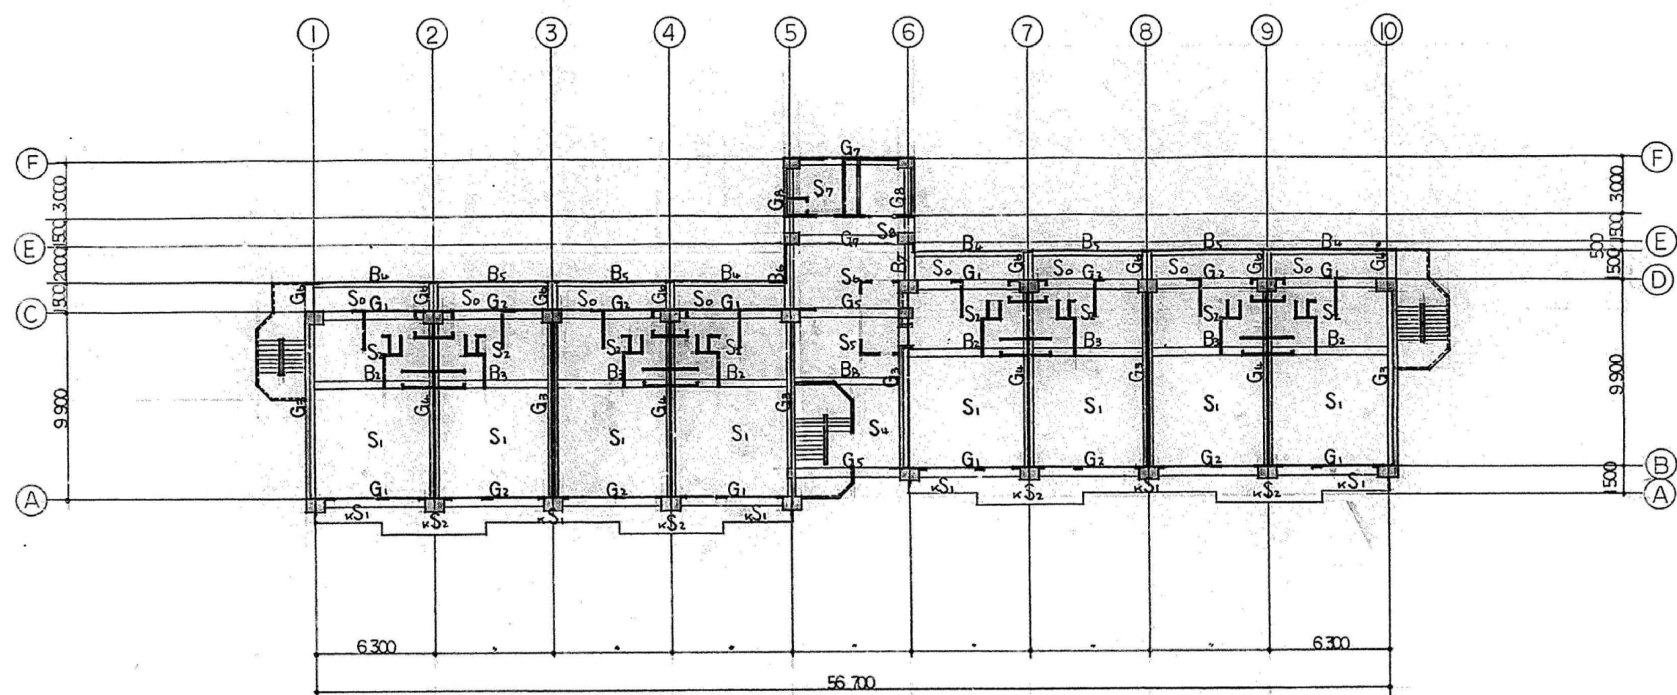


3階梁状図 1:200

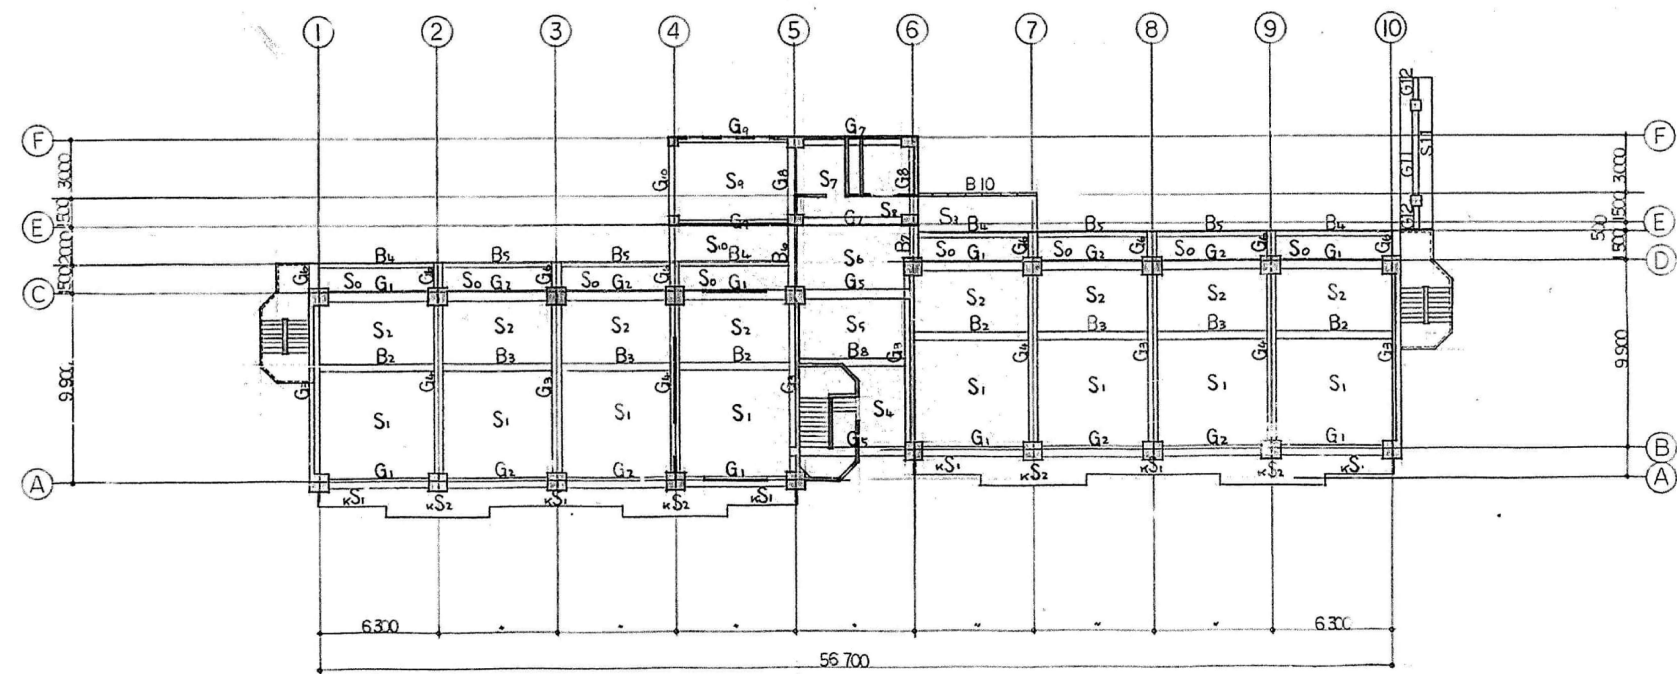


2階梁状図 1:200


工事名称	協和町西団地17号館ほか1棟解体工事		
図面名称	18号館 梁伏図(1)		
A3縮尺	—	A1縮尺	—
堺市 建築都市局 建築部	図面番号	S/018	

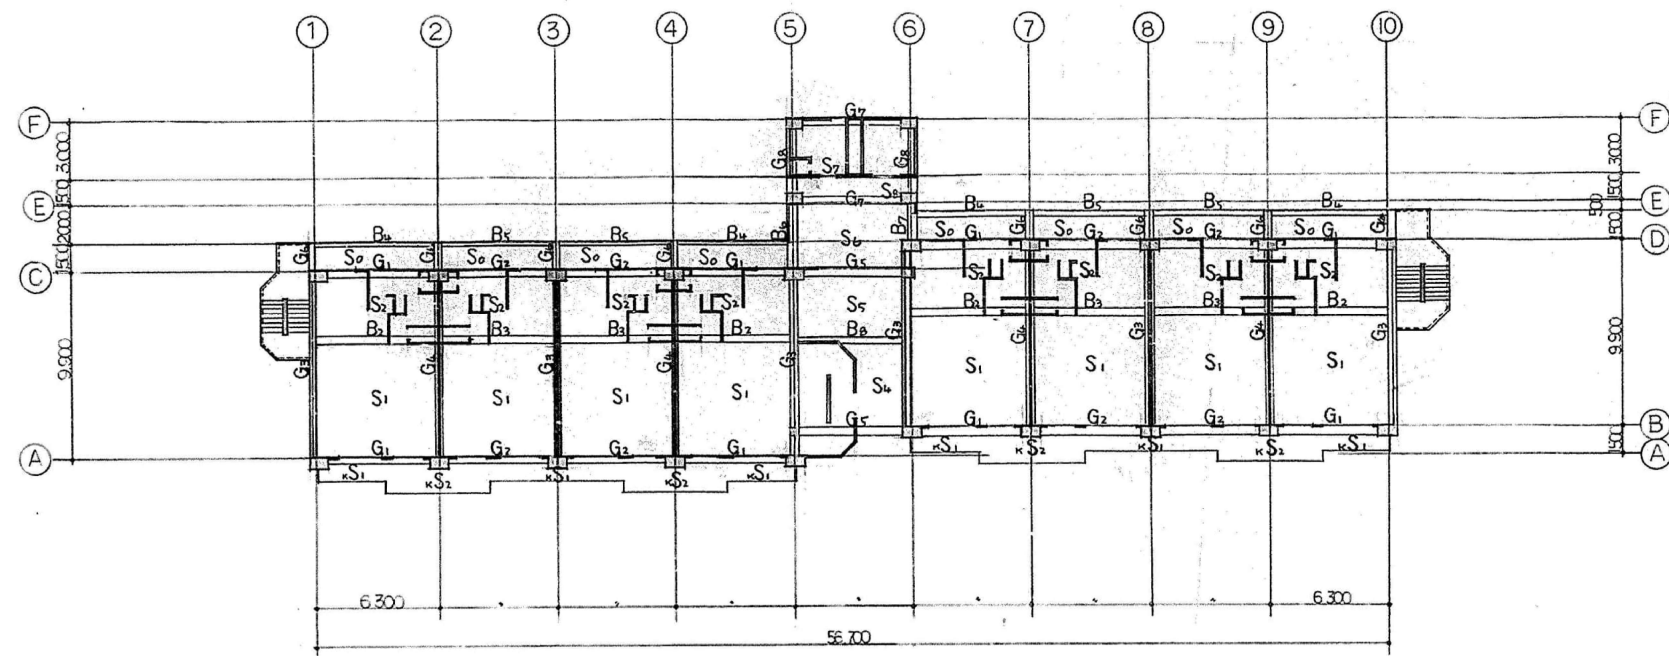


R 階梁状図 1:200

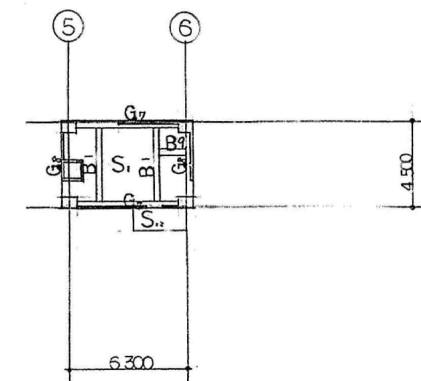

P1 梁状図 1:200




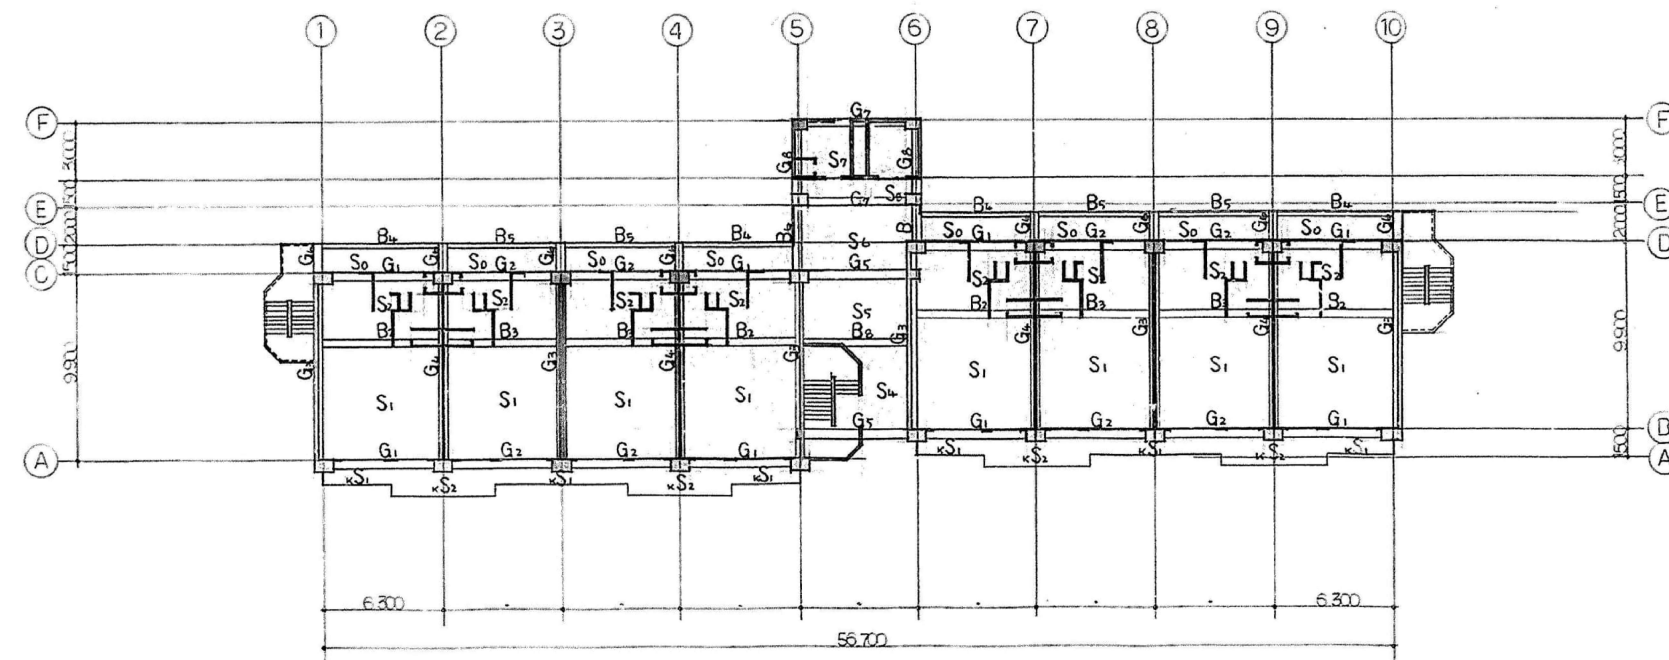


4~8 階梁状図 1:200


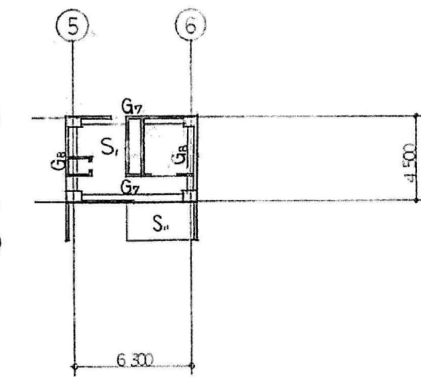


P2 梁状図 1:200

工事名称	協和町西団地17号館ほか1棟解体工事		
図面名称	18号館 梁状図(2)		
A3縮尺	—	A1縮尺	—
堺市 建築都市局 建築部	図面番号	S/019	

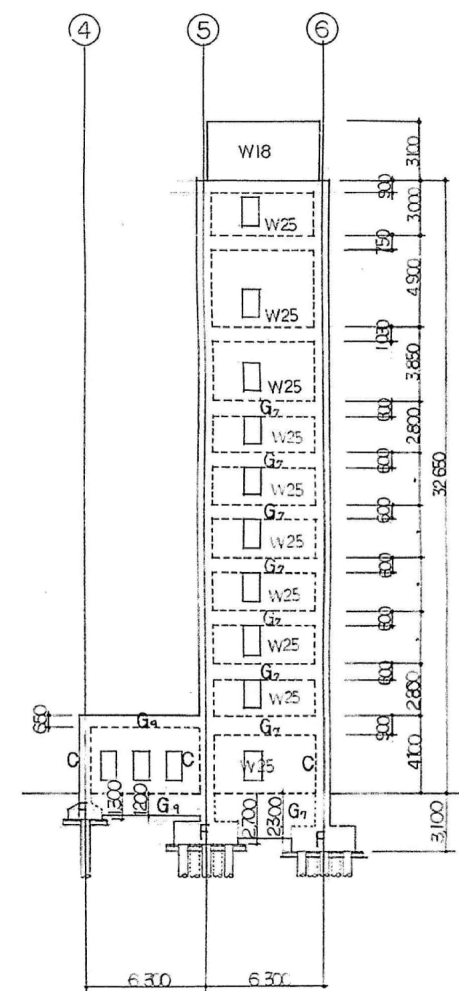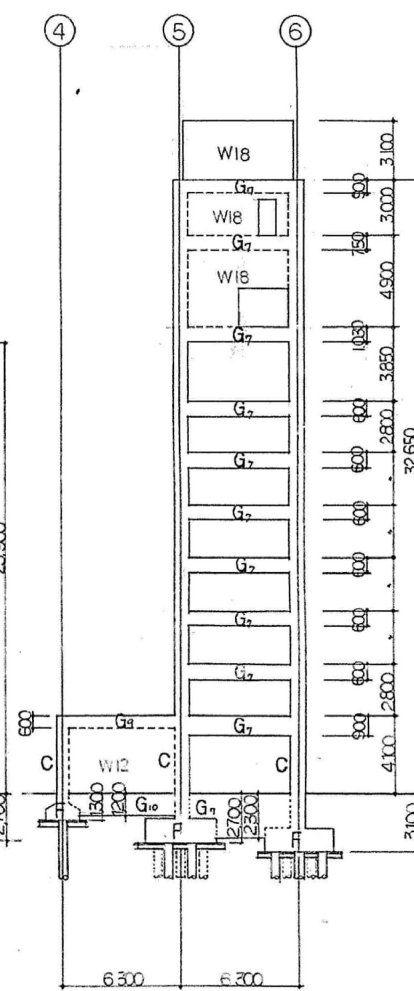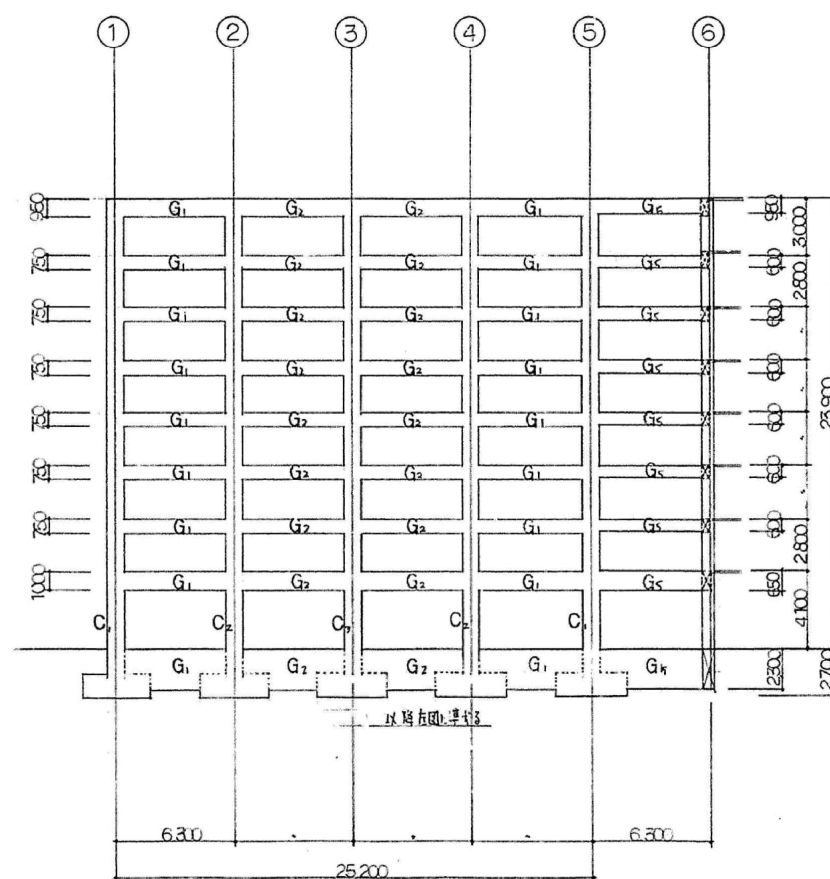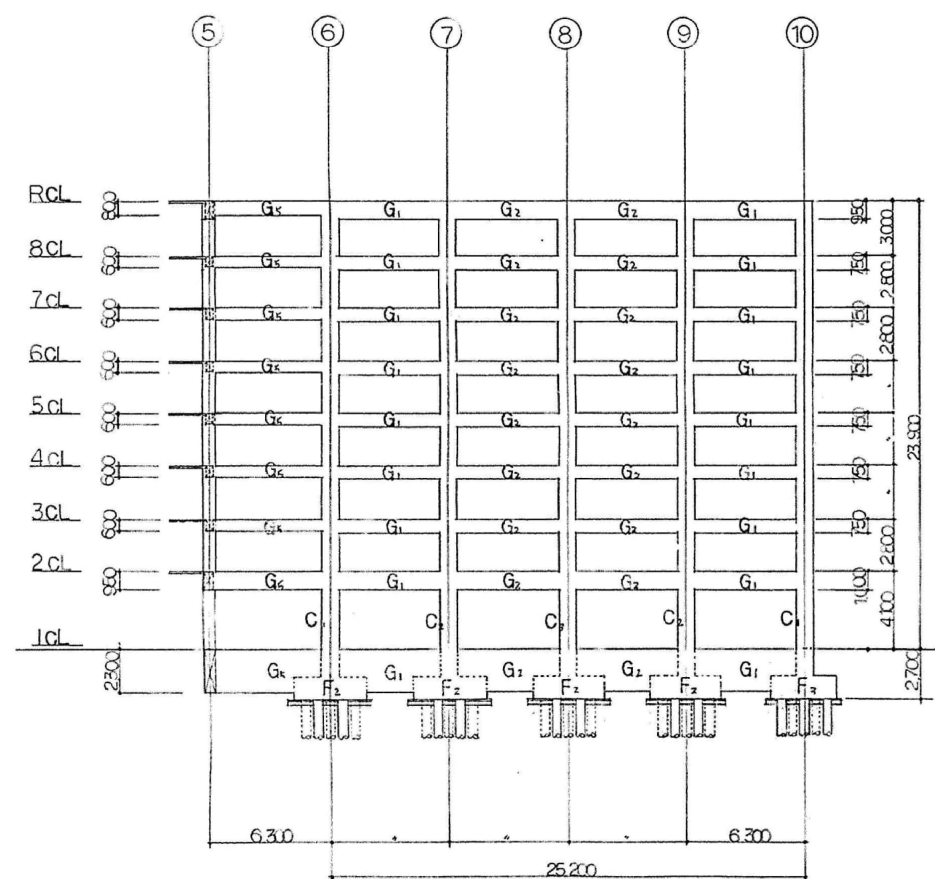

















































工事名称	協和町西団地 1 7 号館ほか 1 棟解体工事		
図面名称	1 8 号館 軸組図 (1)		
A 3 縮尺	—	A 1 縮尺	—
堺市 建築都市局 建築部	図面番号		S / 0 2 0

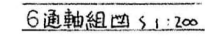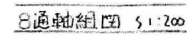


工事名称	協和町西団地17号館ほか1棟解体工事		
図面名称	18号館 軸組図(2)		
A3縮尺	—	A1縮尺	—
堺市 建築部都市 建築部	図面番号		S/O21



柱断面リスト

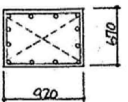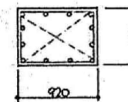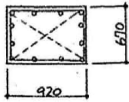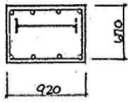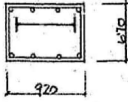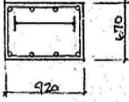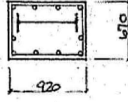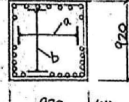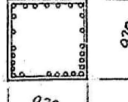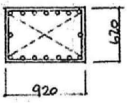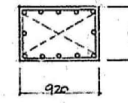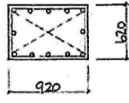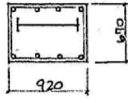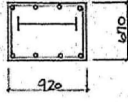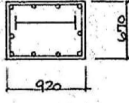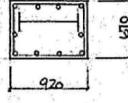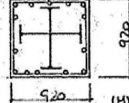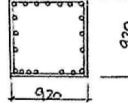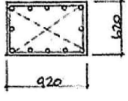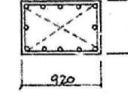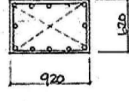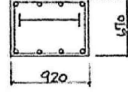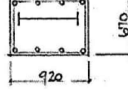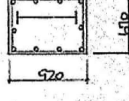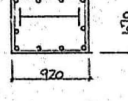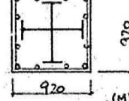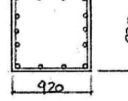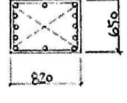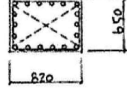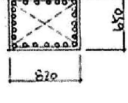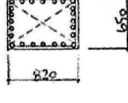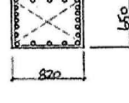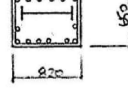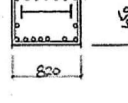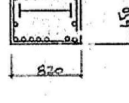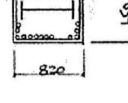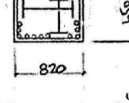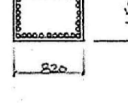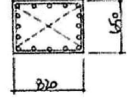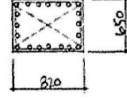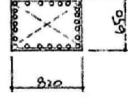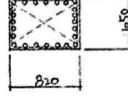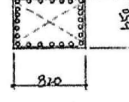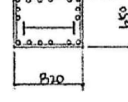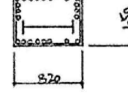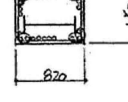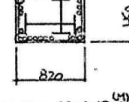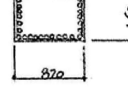註 持記ナキ限り 7-φハスバヤルSR30 13φ-@100トスル (M)ハシH507ホス ダイヤ7-φハ 13φ @600

	階	P2	P1	8	7	6	5	4	3	2	1 柱頭	1 柱脚
C1	断面											
	鉄骨						T-150×9 WR-6	T-150×9 WR-6	T-150×9 WR-6	T-200×16 WR-9(M)	T-200×16 WR-12(b)	
	鉄筋			12-D25	12-D25	12-D25	8-D25	8-D25	8-D25	10-D25	24-D25 (M)	26-D25
C2	断面											
	鉄骨						T-150×9 WR-9	T-150×9 WR-9	T-150×9 WR-9	T-200×16 WR-12(M)	T-200×16 WR-12(a)	
	鉄筋			16-D25	12-D25	12-D25	8-D25	8-D25	10-D25	10-D25	14-D25 (M)	20-D25
C3	断面											
	鉄骨						T-150×9 WR-9	T-150×9 WR-9	T-150×9 WR-9	T-200×16 WR-12(M)	T-200×16 WR-12(b)	
	鉄筋			12-D25	12-D25	12-D25	8-D25	8-D25	10-D25	10-D25	12-D25 (M)	14-D25
C4E	断面											
	鉄骨						T-150×9 WR-6	T-150×9 WR-6	T-150×9 WR-6	T-200×16 WR-9(M)	T-200×19WR-12(b)	
	鉄筋	12-D25	18-D25	24-D25	24-D25	20-D25	14-D25	16-D25	16-D25	20-D25	18-D25	34-D25
C4F	断面											
	鉄骨						T-150×9 WR-6	T-150×9 WR-6	T-150×9 WR-6	T-200×16 WR-9(M)	T-200×22WR-12(b)	
	鉄筋	16-D25	20-D25	24-D25	24-D25	24-D25	16-D25	22-D25	24-D25	24-D25	26-D25 (M)	34-D25

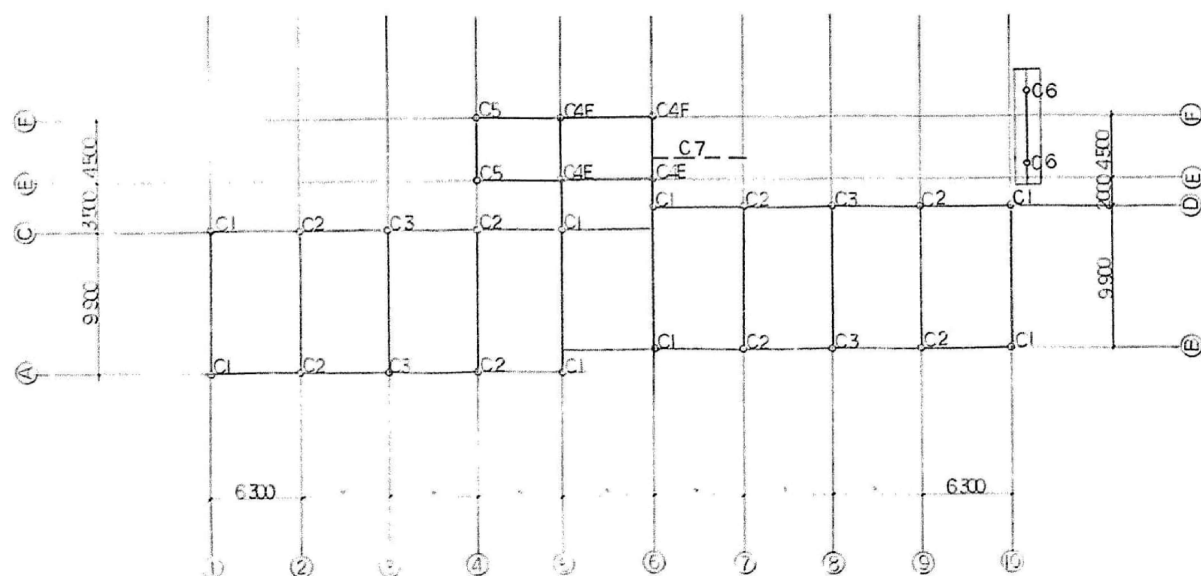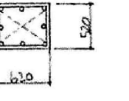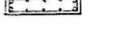註記 5, 6通 1C1(b) 鉄骨ハ T-200×22トスル
5, 6通 8~C1=7ケル鉄筋 Y 方向 12 5-D25トスル



	階	1		1
C5	断面		C7	
	鉄骨			
	鉄筋	8-D25		4-D25 6-D13 9φ 100
C6	断面			
	鉄骨			
	鉄筋	10-D25		