



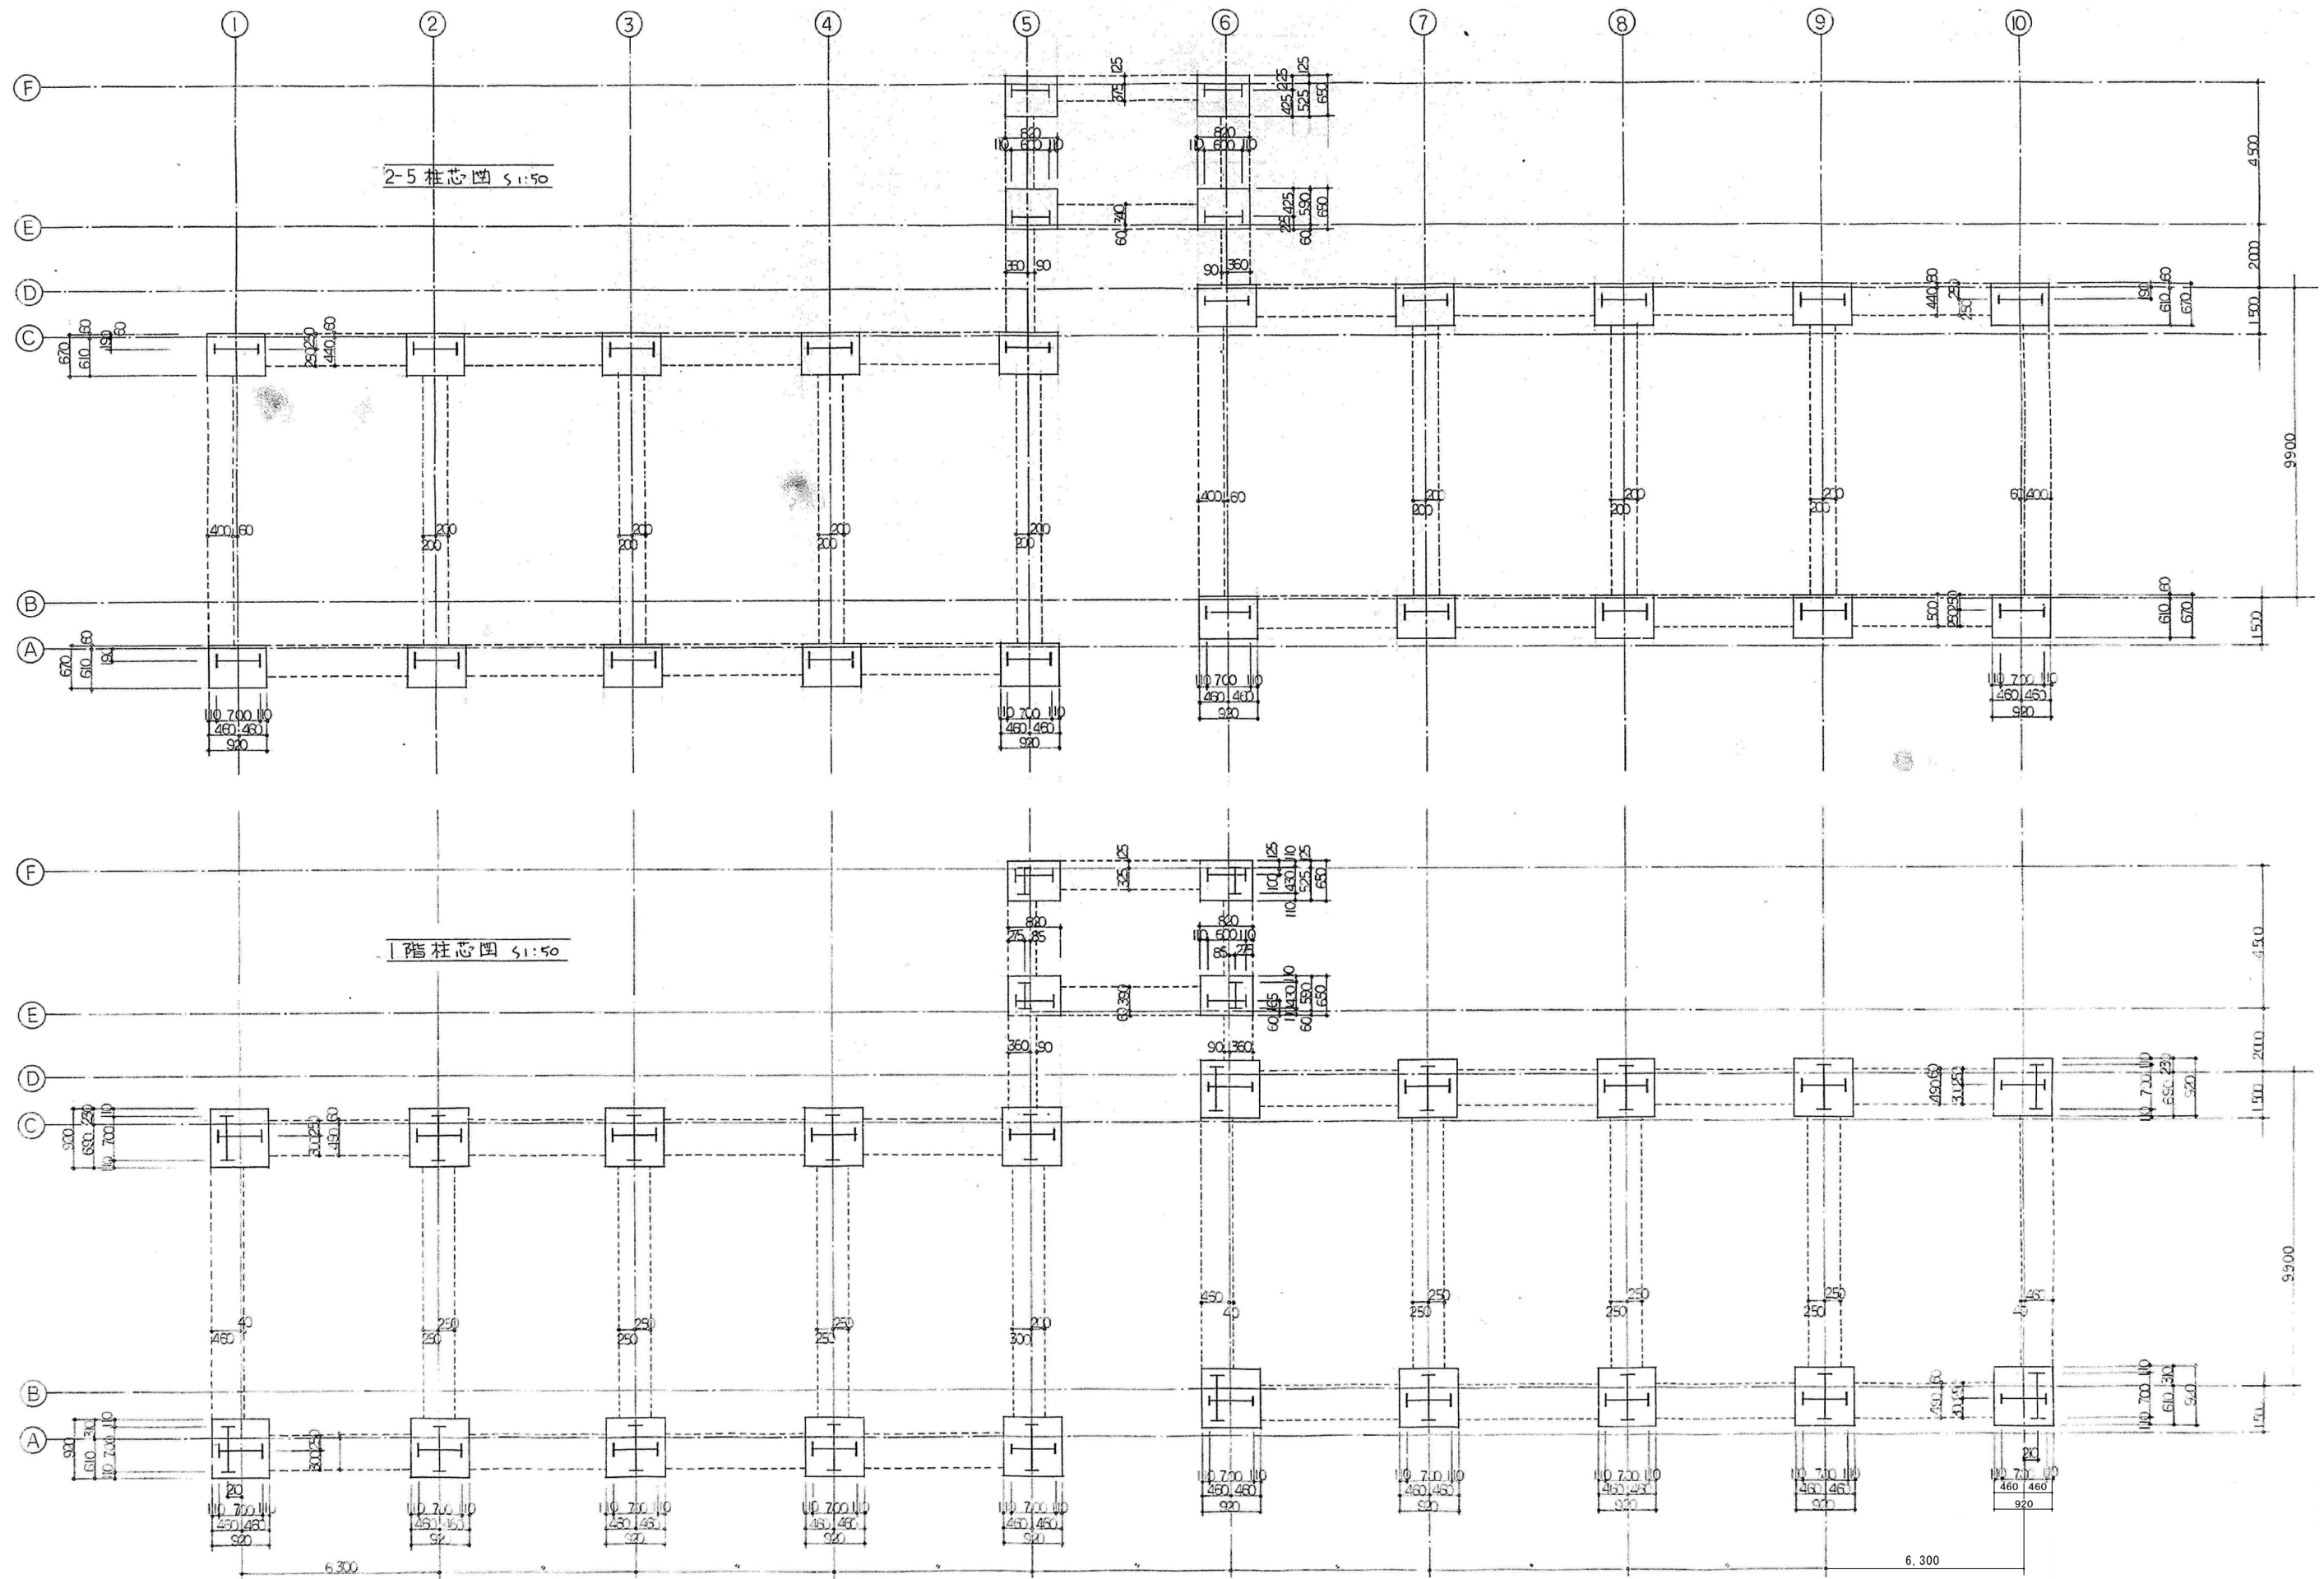


|              |                    |       |   |
|--------------|--------------------|-------|---|
| 工事名称         | 協和町西団地17号館ほか1棟解体工事 |       |   |
| 図面名称         | 18号館 柱芯図           |       |   |
| A3縮尺         | —                  | A1縮尺  | — |
| 堺市 建築都市局 建築部 | 図面番号               | S/031 |   |




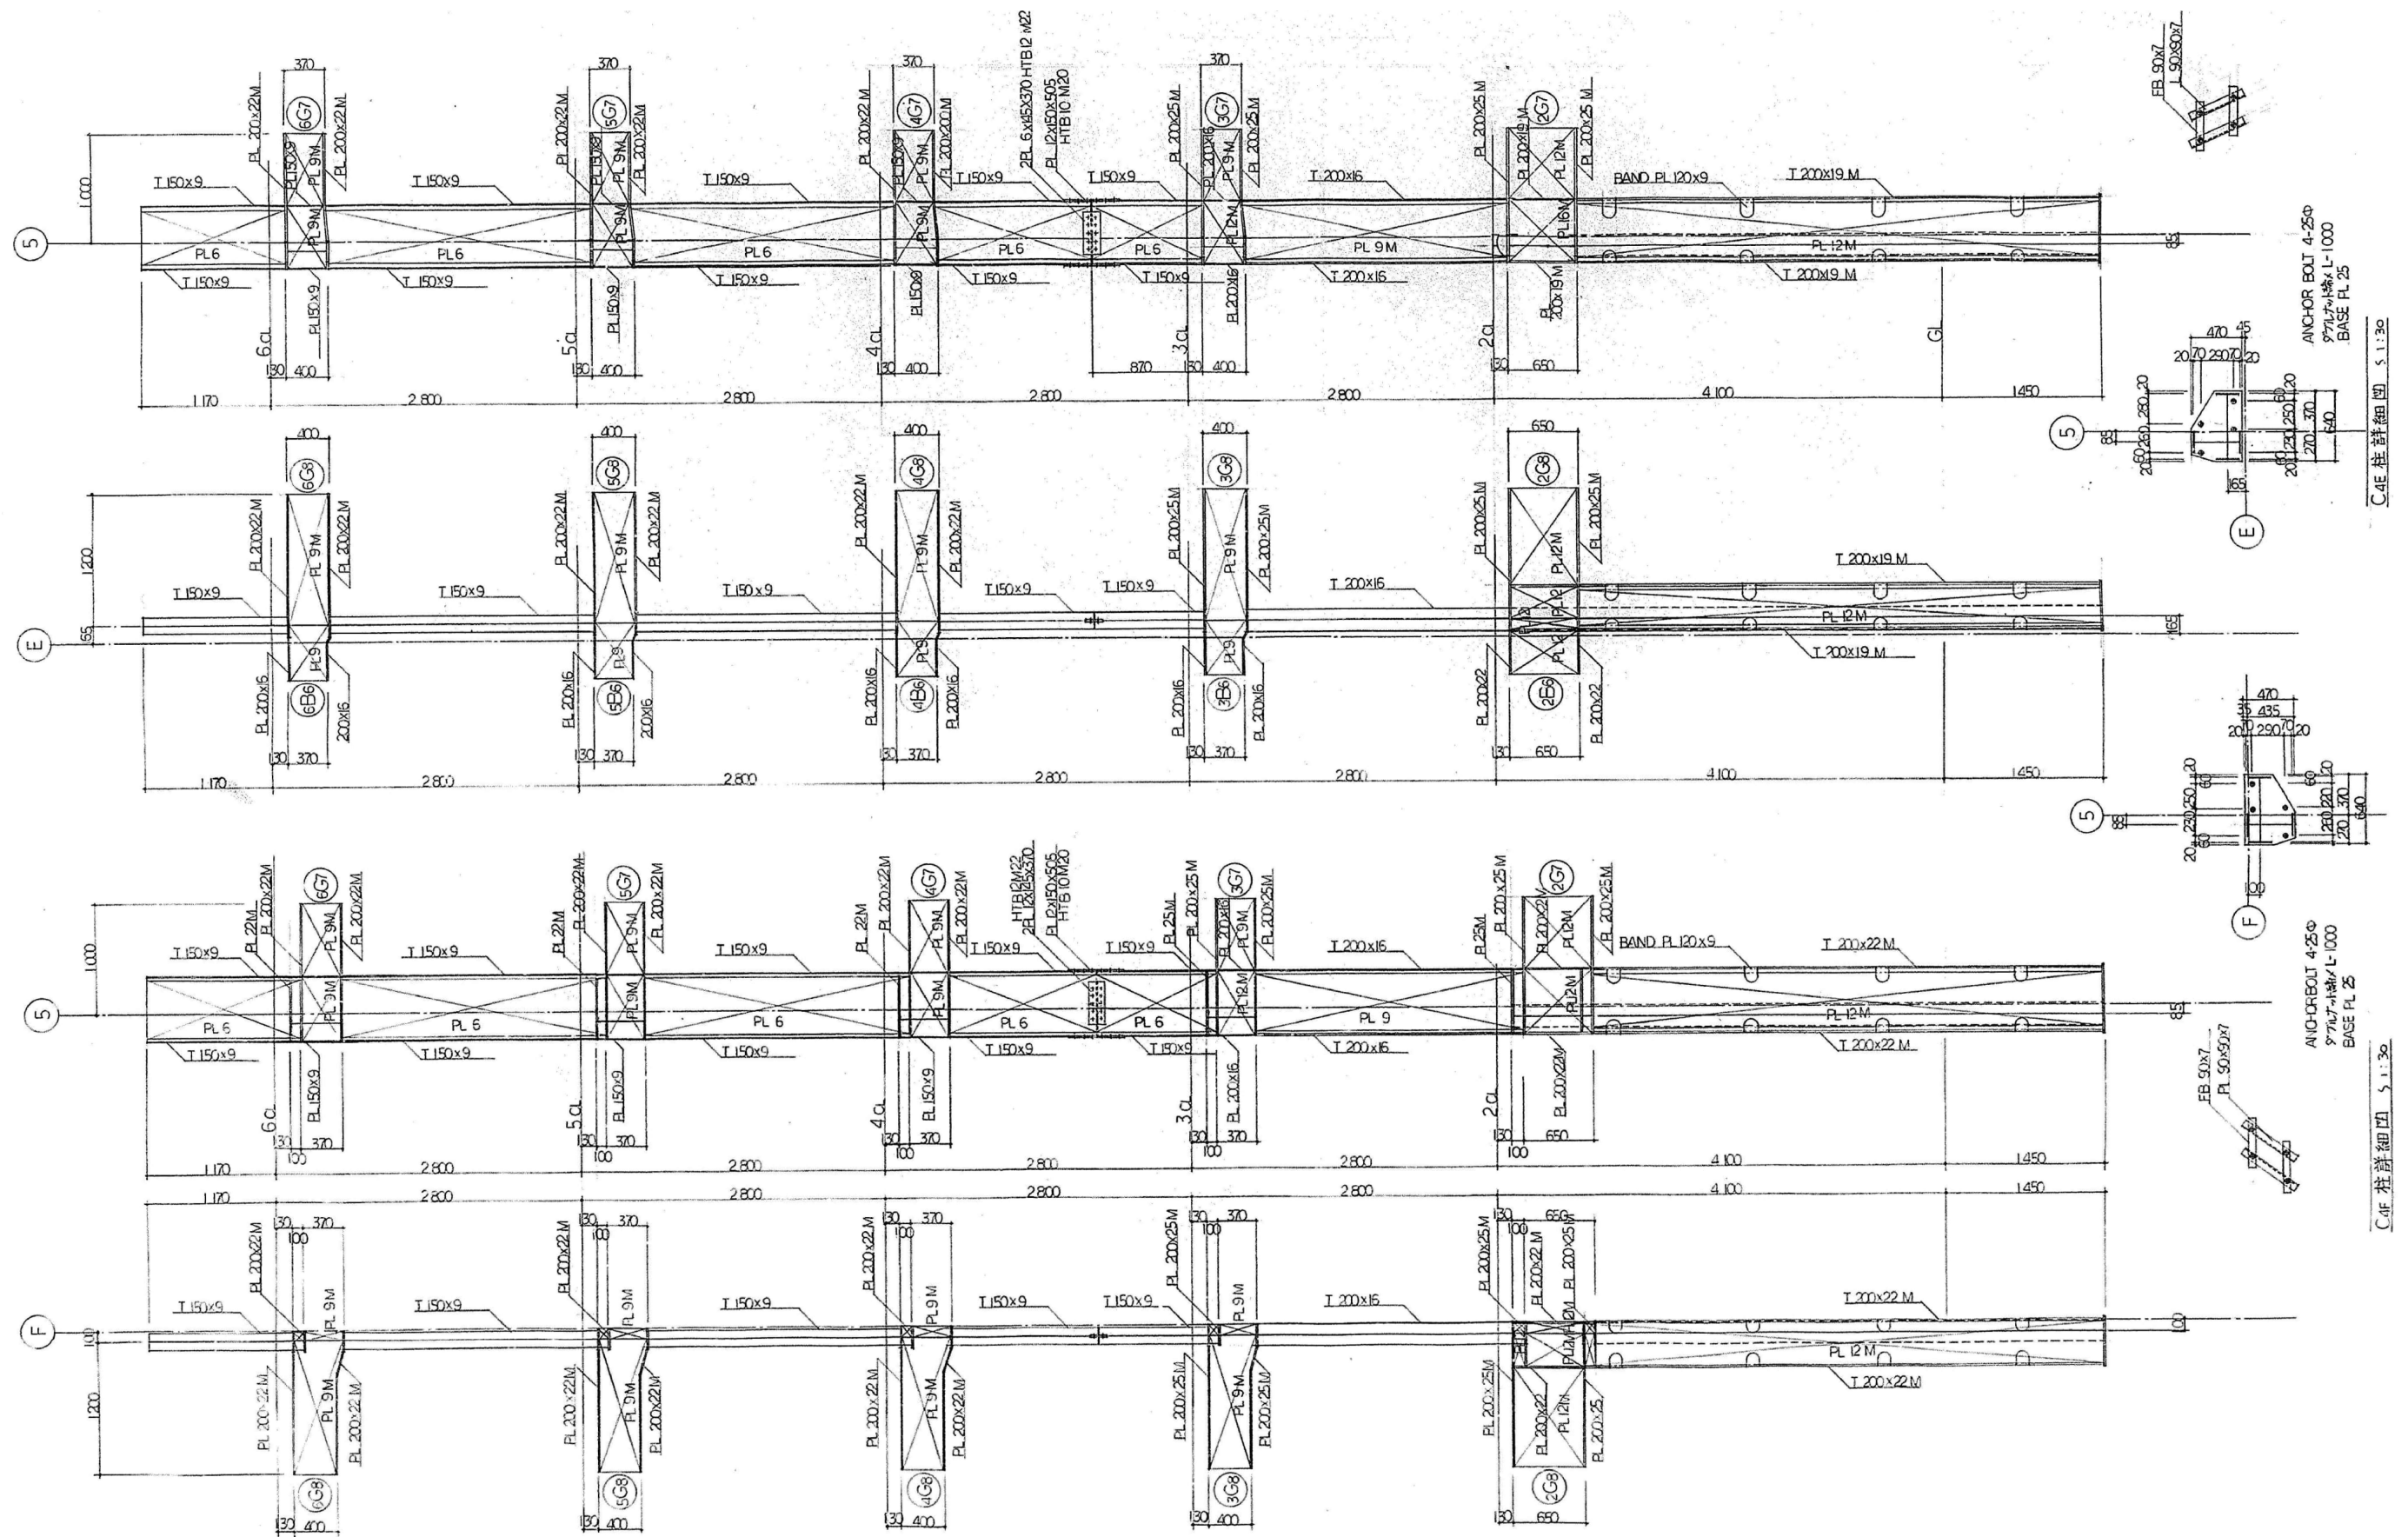

|              |                    |       |   |
|--------------|--------------------|-------|---|
| 工事名称         | 協和町西団地17号館ほか1棟解体工事 |       |   |
| 図面名称         | 18号館 柱詳細図(2)       |       |   |
| A3縮尺         | —                  | A1縮尺  | — |
| 堺市 建築都市局 建築部 | 図面番号               | S/033 |   |

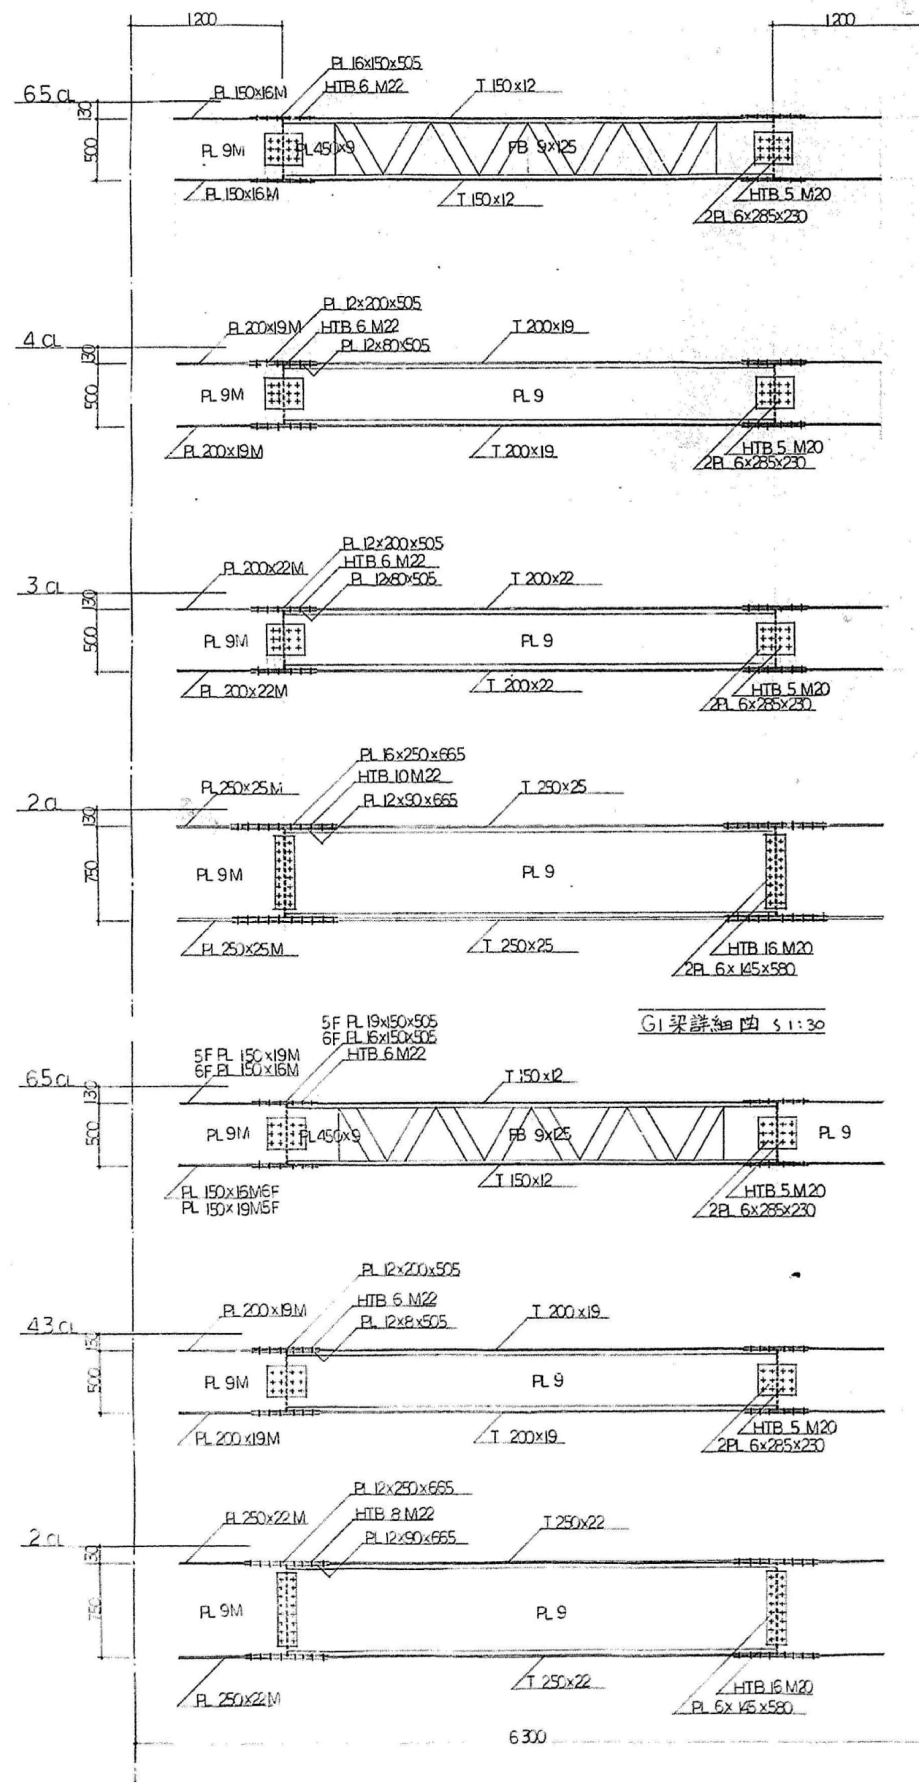


G2梁詳細図 5:1:30

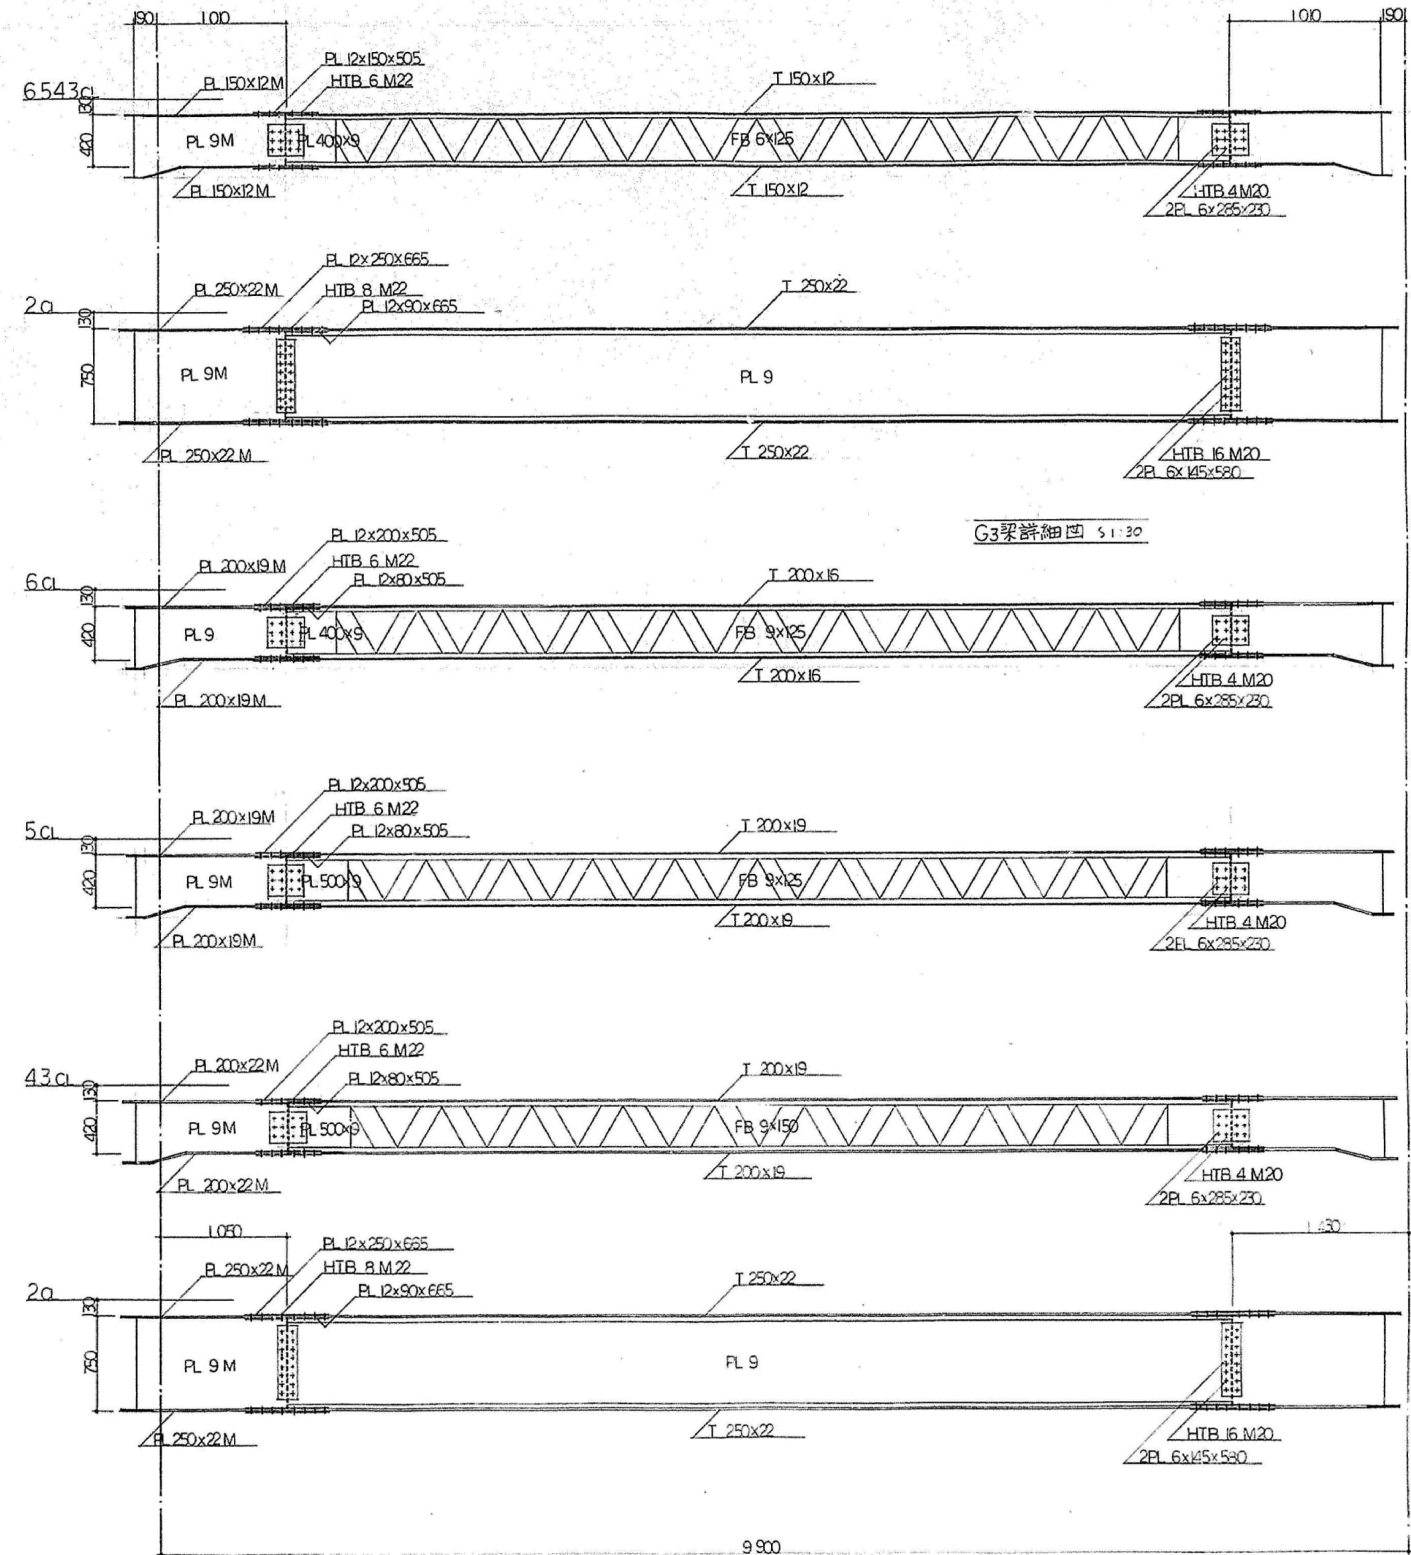


G4梁詳細図 5:1:30

|              |                    |       |   |
|--------------|--------------------|-------|---|
| 工事名称         | 協和町西団地17号館ほか1棟解体工事 |       |   |
| 図面名称         | 18号館 梁詳細図(1)       |       |   |
| A3縮尺         | —                  | A1縮尺  | — |
| 堺市 建築都市局 建築部 | 図面番号               | S/034 |   |

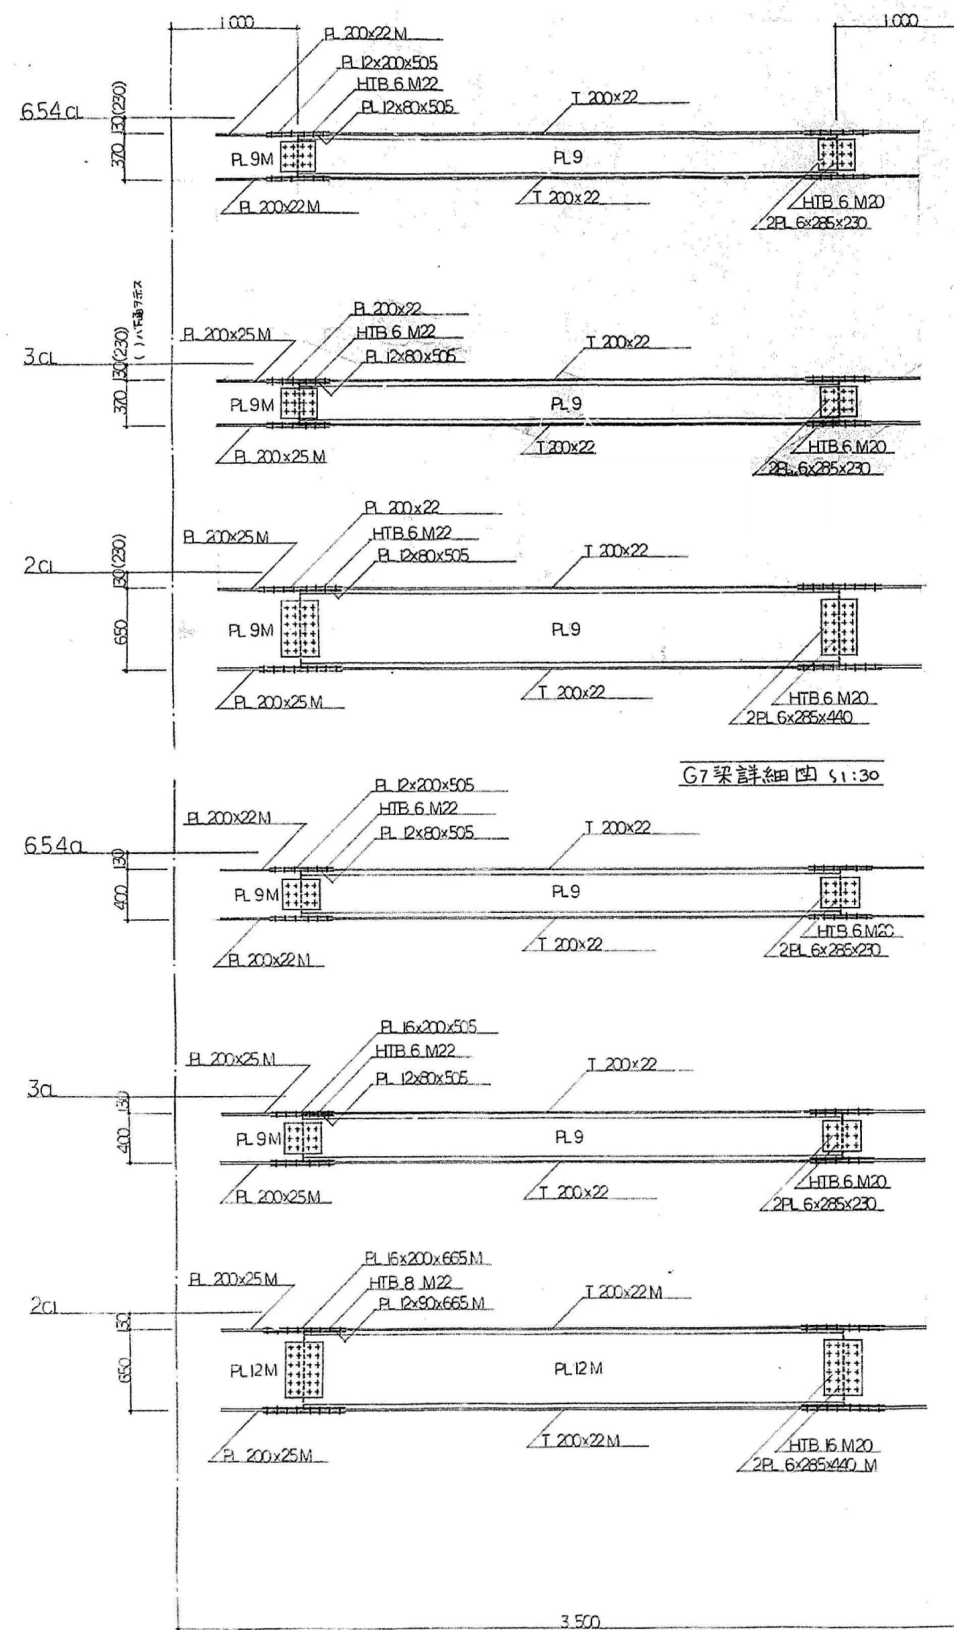

G7梁詳細図 1:30


G8梁詳細図 1:30

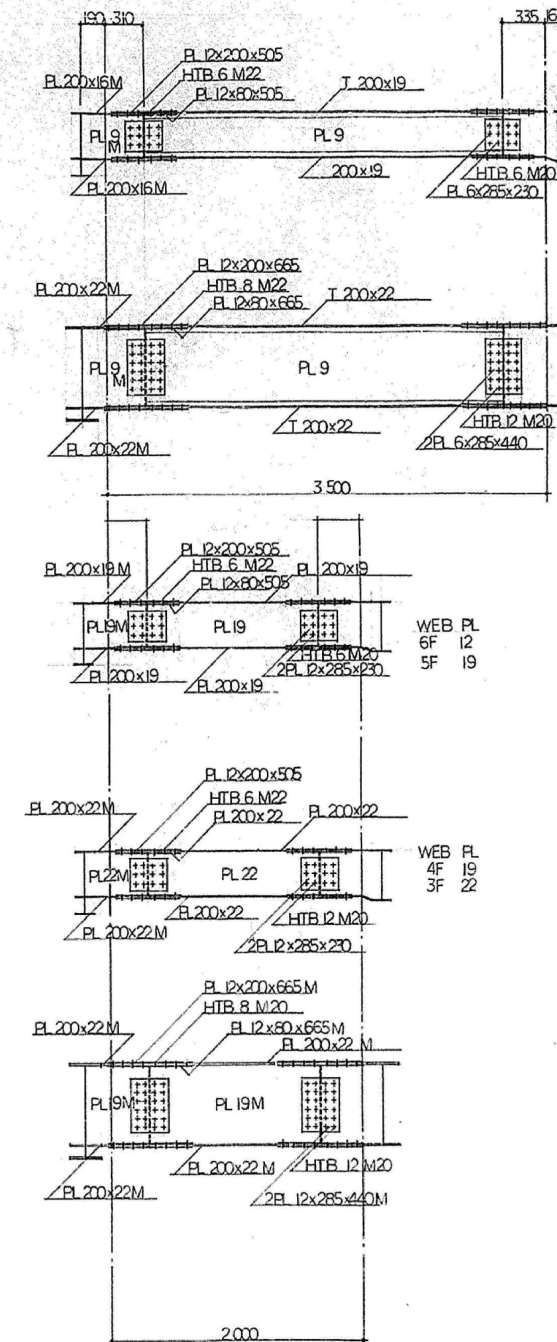

B6梁詳細図 1:30

B7梁詳細図 1:30

|              |                    |       |   |
|--------------|--------------------|-------|---|
| 工事名称         | 協和町西団地17号館ほか1棟解体工事 |       |   |
| 図面名称         | 18号館 梁詳細図(2)       |       |   |
| A3縮尺         | —                  | A1縮尺  | — |
| 堺市 建築都市局 建築部 | 図面番号               | S/035 |   |

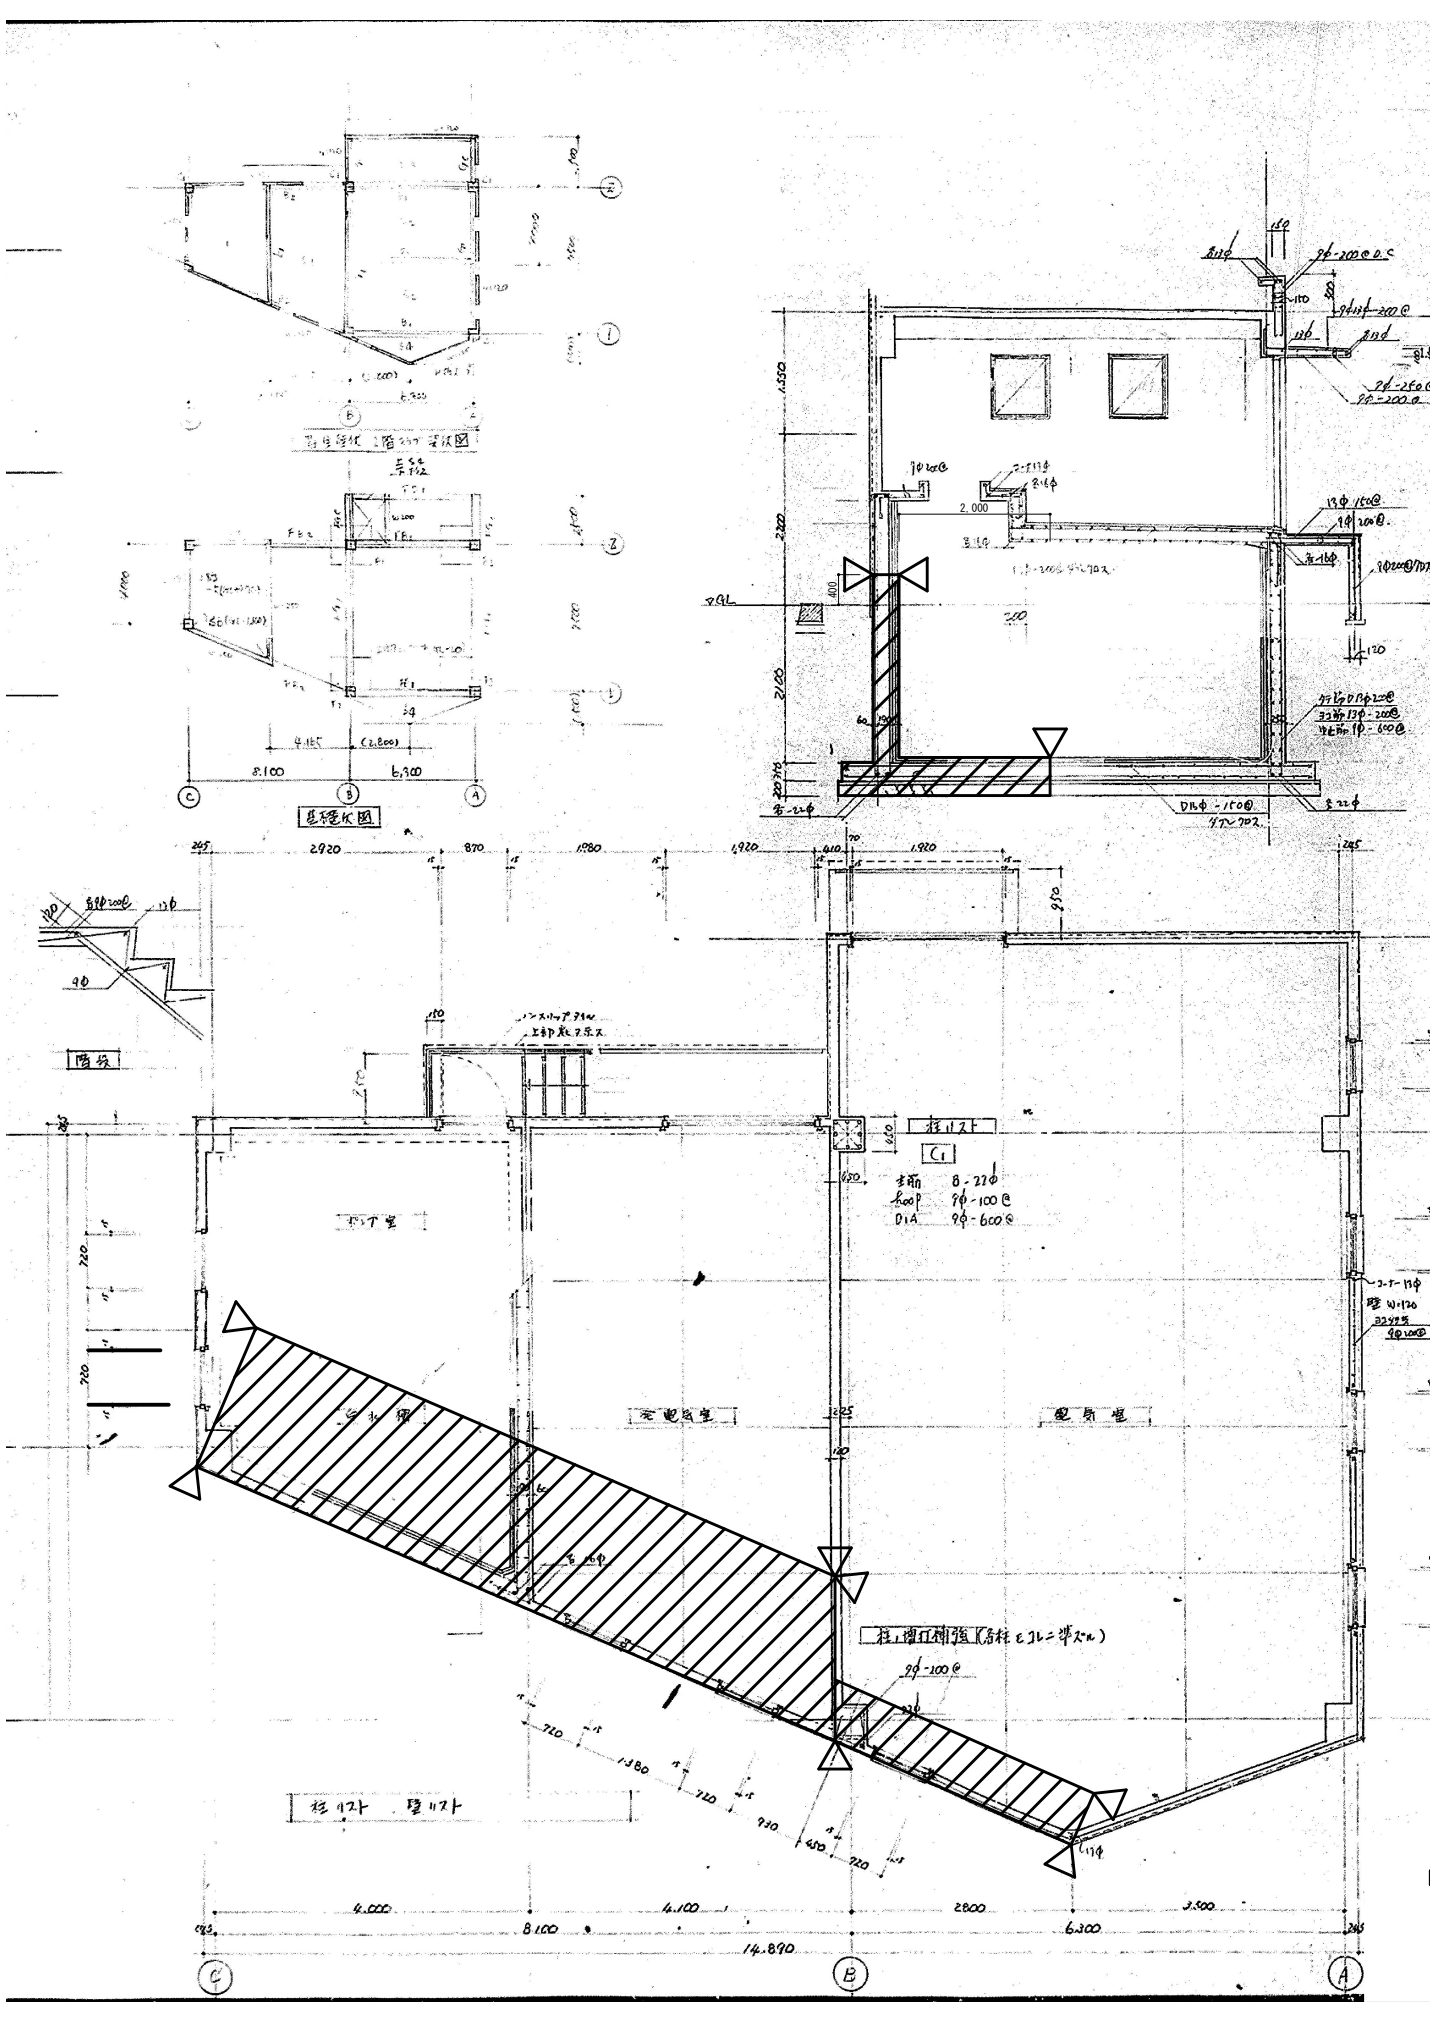


配筋図 特殊な配筋の部

| 配筋 | FC1       | FC2       | FC3       | FC4       |
|----|-----------|-----------|-----------|-----------|
| 位置 | A.1 端部    | 中央        | 端部        | 端部        |
| 断面 | 100 x 100 | 100 x 100 | 100 x 100 | 100 x 100 |
| 上部 | 6-25φ     | 4-25φ     | 4-25φ     | 4-25φ     |
| 下部 | 6-25φ     | 4-25φ     | 4-25φ     | 4-25φ     |
| 断面 | 100 x 100 | 100 x 100 | 100 x 100 | 100 x 100 |

断面図

| 断面 | FC1       | FC2       | FC3       | FC4       |
|----|-----------|-----------|-----------|-----------|
| 上部 | 6-25φ     | 4-25φ     | 4-25φ     | 4-25φ     |
| 下部 | 6-25φ     | 4-25φ     | 4-25φ     | 4-25φ     |
| 断面 | 100 x 100 | 100 x 100 | 100 x 100 | 100 x 100 |

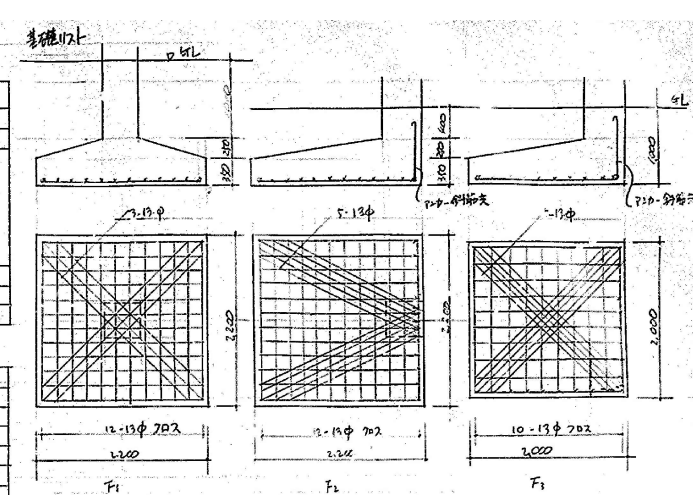


断面図

| 断面 | FC1       | FC2       | FC3       | FC4       |
|----|-----------|-----------|-----------|-----------|
| 上部 | 6-25φ     | 4-25φ     | 4-25φ     | 4-25φ     |
| 下部 | 6-25φ     | 4-25φ     | 4-25φ     | 4-25φ     |
| 断面 | 100 x 100 | 100 x 100 | 100 x 100 | 100 x 100 |

断面図 特殊な配筋の部

| 配筋 | FC1       | FC2       | FC3       | FC4       |
|----|-----------|-----------|-----------|-----------|
| 位置 | 1 端部      | 中央        | 端部        | 端部        |
| 断面 | 100 x 100 | 100 x 100 | 100 x 100 | 100 x 100 |
| 上部 | 6-25φ     | 4-25φ     | 4-25φ     | 4-25φ     |
| 下部 | 6-25φ     | 4-25φ     | 4-25φ     | 4-25φ     |
| 断面 | 100 x 100 | 100 x 100 | 100 x 100 | 100 x 100 |

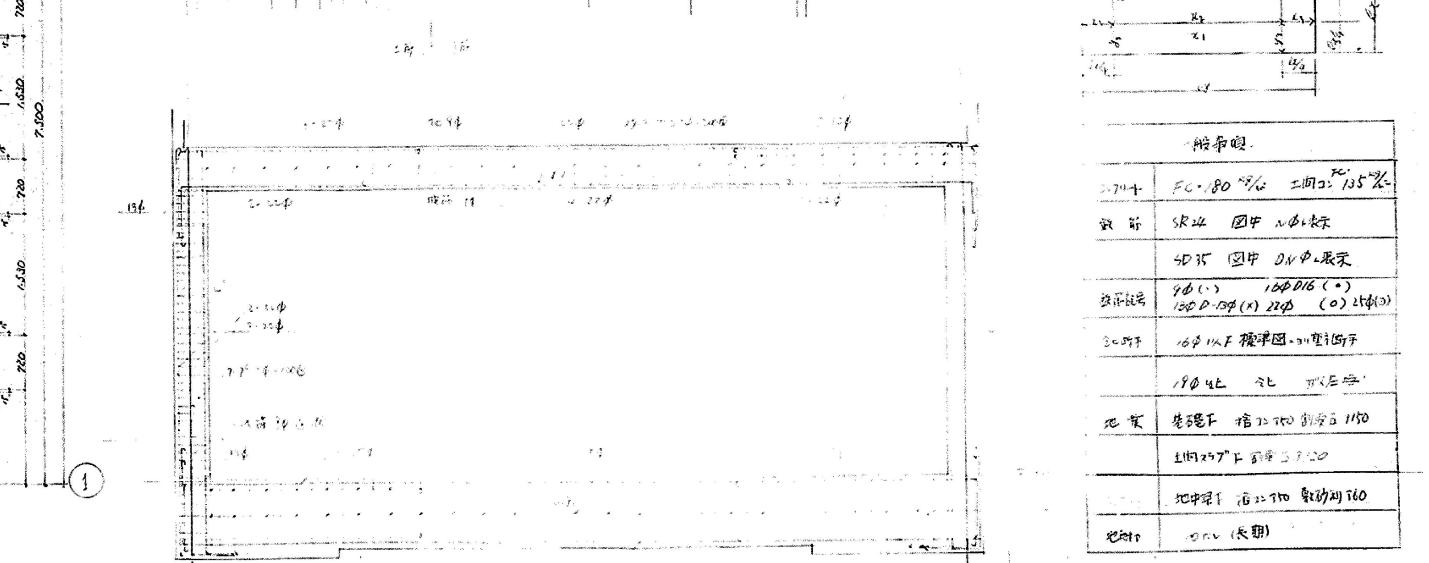

|              |                    |       |      |
|--------------|--------------------|-------|------|
| 工事名称         | 協和町西田地17号館ほか1棟解体工事 |       |      |
| 図面名称         | 電気室 構造図            |       |      |
| A3縮尺         | 1/100              | A1縮尺  | 1/50 |
| 堺市 建築都市局 建築部 | 図面番号               | S/036 |      |