

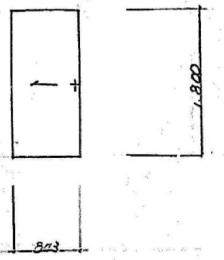
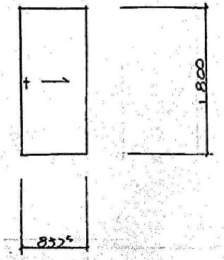
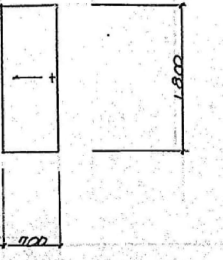
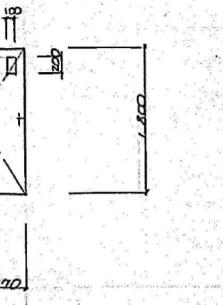
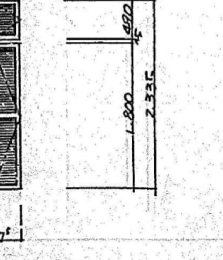
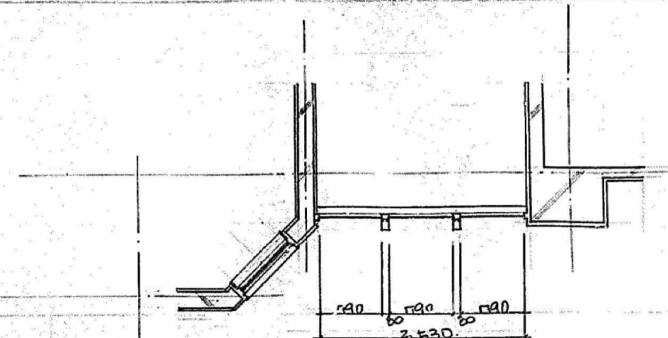
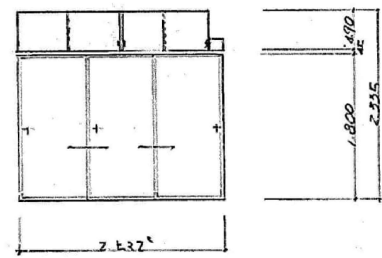
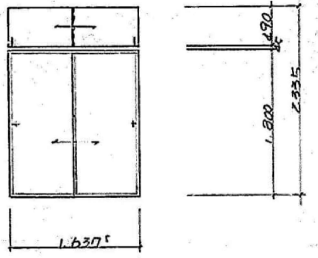
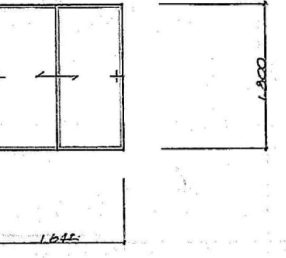
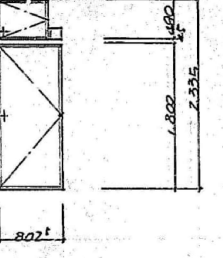
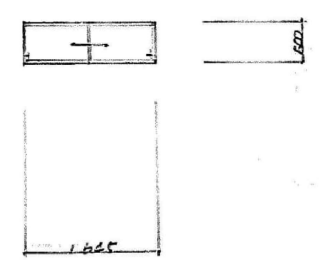
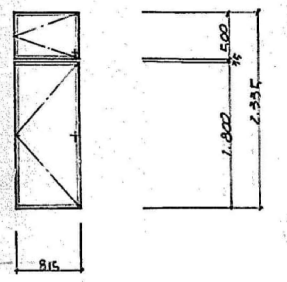


符号	WD 1	WD 2	WD 3	WD 4	WD 5	AW 11
形状						
型式	片引戸フスマ	片引戸フスマ	片引戸フスマ	片引戸フスマ	片引戸フスマ	片引戸フスマ
寸法	843 × 1,800	832 × 1,800	700 × 1,800	770 × 1,800	707 × 2,335	707 × 2,335
見込 数量	36 56	36 56	36 56	36 56	36 56	36 56
仕様	木製	木製	木製	木製	木製	木製
仕入 方法	既設窓枠、和室側新造窓枠	既設窓枠、和室側新造窓枠	DK側窓枠、和室側新造窓枠	両面窓枠、和室側新造窓枠	両面窓枠、和室側新造窓枠	両面窓枠、和室側新造窓枠
名称	引戸、戸扉 (アクリル製)	引戸、戸扉 (アクリル製)	引戸、戸扉 (アクリル製)	引戸、戸扉 (アクリル製)	引戸、戸扉 (アクリル製)	引戸、戸扉 (アクリル製)
場所	コート室 6-A	コート室 4-A	コート室 6-A	コート室 6-A	コート室 6-A	コート室 6-A
備考						
符号	F 1	F 2	F 3	F 4		
形状						
型式	両面引込ガラス付 引込フスマ	両面引込ガラス付 引込フスマ	引込フスマ	片引戸フスマ		
寸法	2,432 (一般用) × 2,335	1,637 × 2,335	1,645 × 1,800	802 (一般用) × 2,335		
見込 数量	21 56	36 56	21 56	21 56		
仕様	木製	木製	木製	木製		
仕入 方法	両面新造窓枠、和室側新造窓枠	DK側窓枠、和室側新造窓枠	和室側新造窓枠、DK側新造窓枠	和室側新造窓枠、DK側新造窓枠		
名称	引戸、両面ガラス用レール (木製)	引戸、両面ガラス用レール (木製)	引戸、両面ガラス用レール (木製)	引戸、両面ガラス用レール (木製)		
場所	コート室 6-B	コート室 6-B	コート室 6-A	コート室 6-A		
備考						
符号	F 5	F 6				
形状						
型式	片引戸フスマ	片引戸フスマ				
寸法	1,645 × 1,800	815 × 2,335				
見込 数量	21 56	21 56				
仕様	木製	木製				
仕入 方法	和室側新造窓枠、DK側新造窓枠	和室側新造窓枠、DK側新造窓枠				
名称	引戸、両面	引戸、両面				
場所	コート室 4-A	コート室 6-B				
備考						

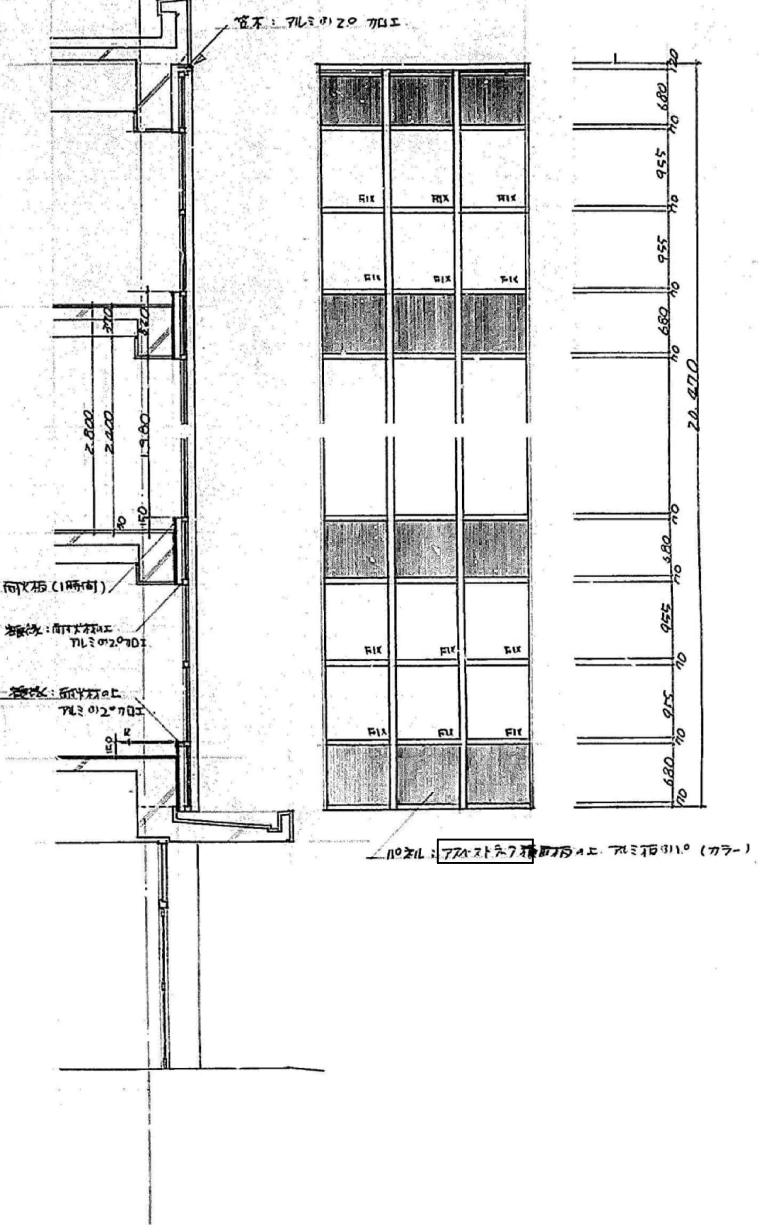


仕上げ内容及び石綿含有建材の有無は仕上表による			
アスベスト含有みなし建材を示す。			
工事名称	協和町西団地 17 号館ほか 1 棟解体工事		
図面名称	18 号館 建具リスト (3)		
A 3 縮尺	—	A 1 縮尺	—
堺市 建築都市局 建築部	図面番号	A / 063	

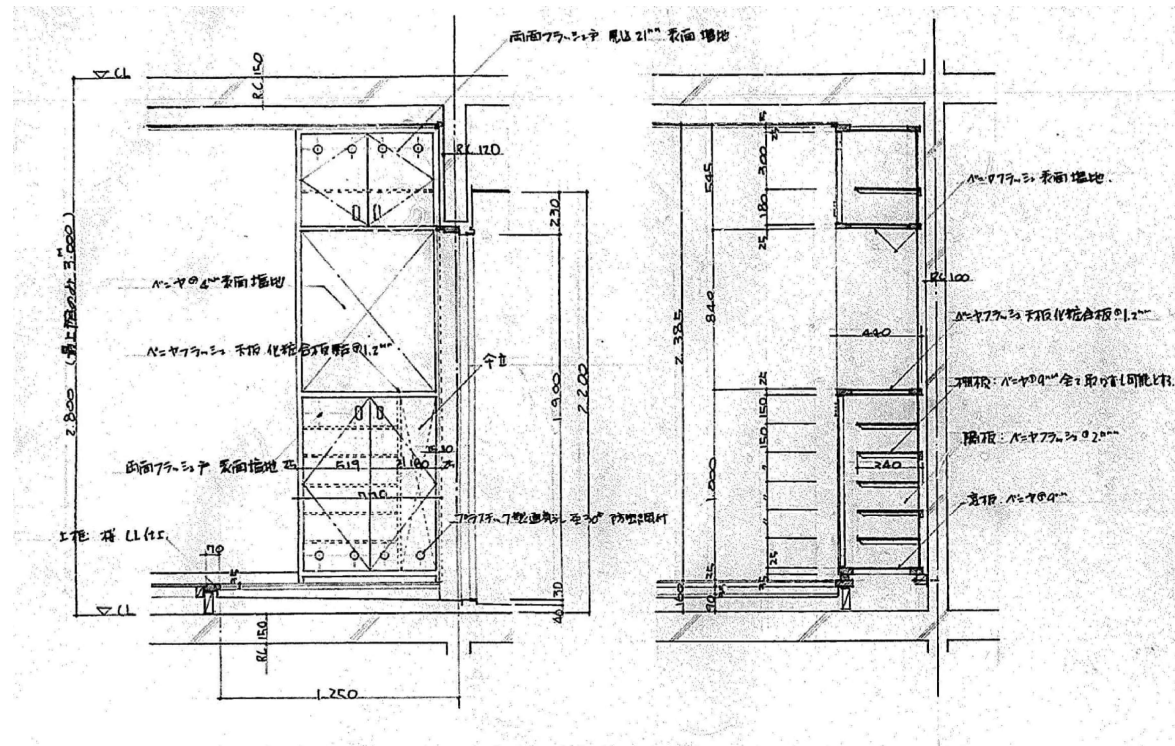

D-1

- ・投量： 特記なし限り 眼科部は全2 0.5 L.C 付5とあり
- ・通知： フォスチン7製 至30mm 防虫網付

下足箱

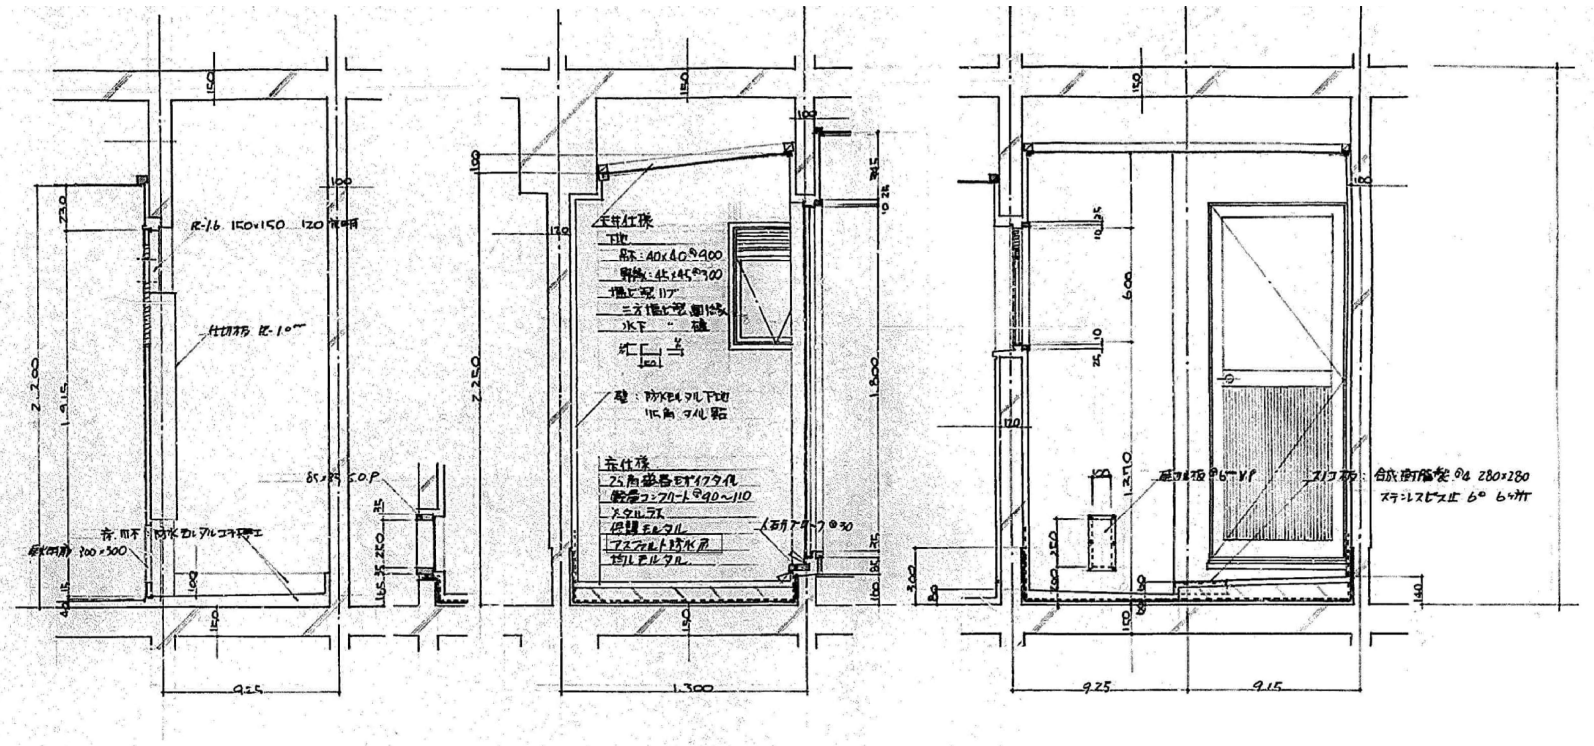


D-2

・ 要口 チャーボーガナリ 富商率 50% 旋錠 : ハンドル取外れ錠 (電動ハンドル錠)
・ スリッ 合成撥水脂剤 のみ 280x280

△ 印 7. 323-123. 3-7 話

浴皇 頤口

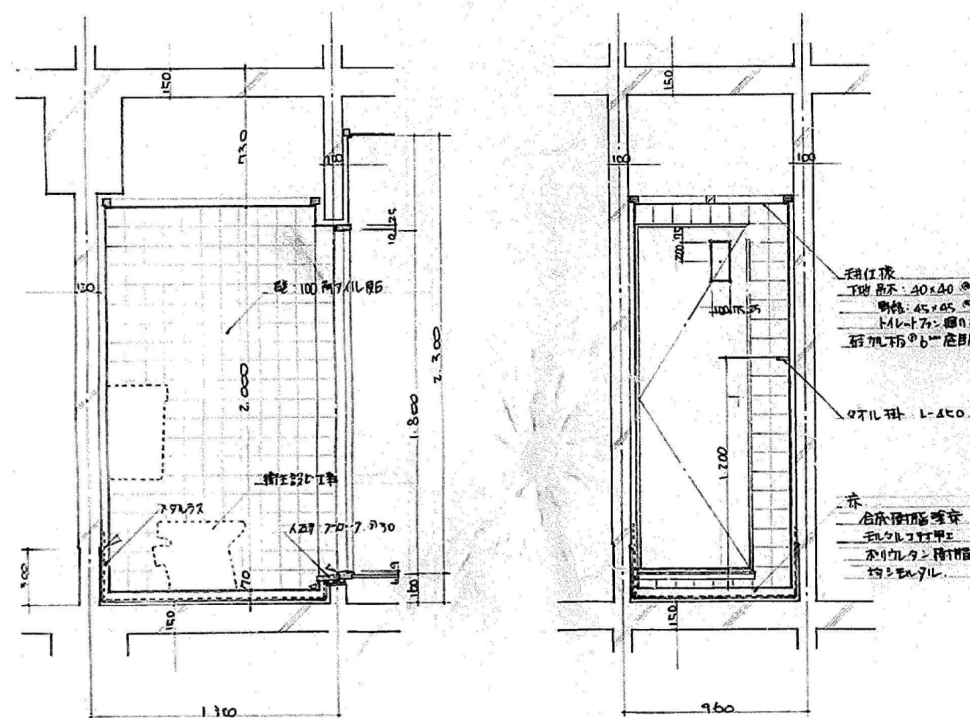


D-3

- ・ ダブル増： L-450 ステンレスパイプ 46 ヒズ上 (既製品)
- ・ トイレレフト： グーグル 換気パイプ 等 (設計1番)

7-2-12-27 節

便所廻り

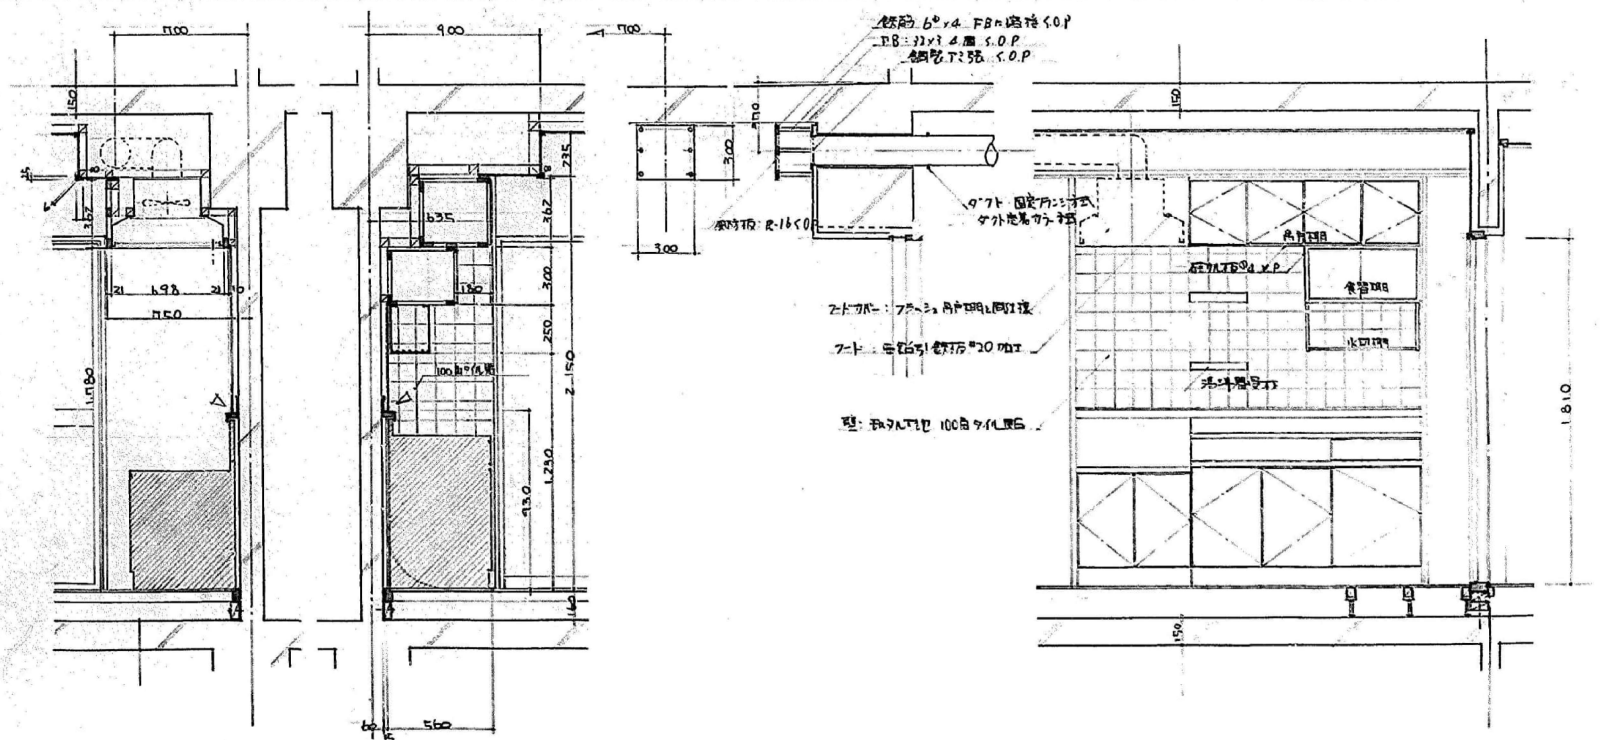

D-4


[illegible]

流司廻り


仕上げ内容及び石綿含有建材の有無は仕上表による

アスベスト含有みなし建材を示す。


工事名称	協和町西団地 1 7 号館ほか 1 棟解体工事		
図面名称	1 8 号館 雑詳細図		
A 3 縮尺	1 : 4 0	A 1 縮尺	1 : 2 0
堺市 建築部都市 建築部	図面番号		A / 0 6 4

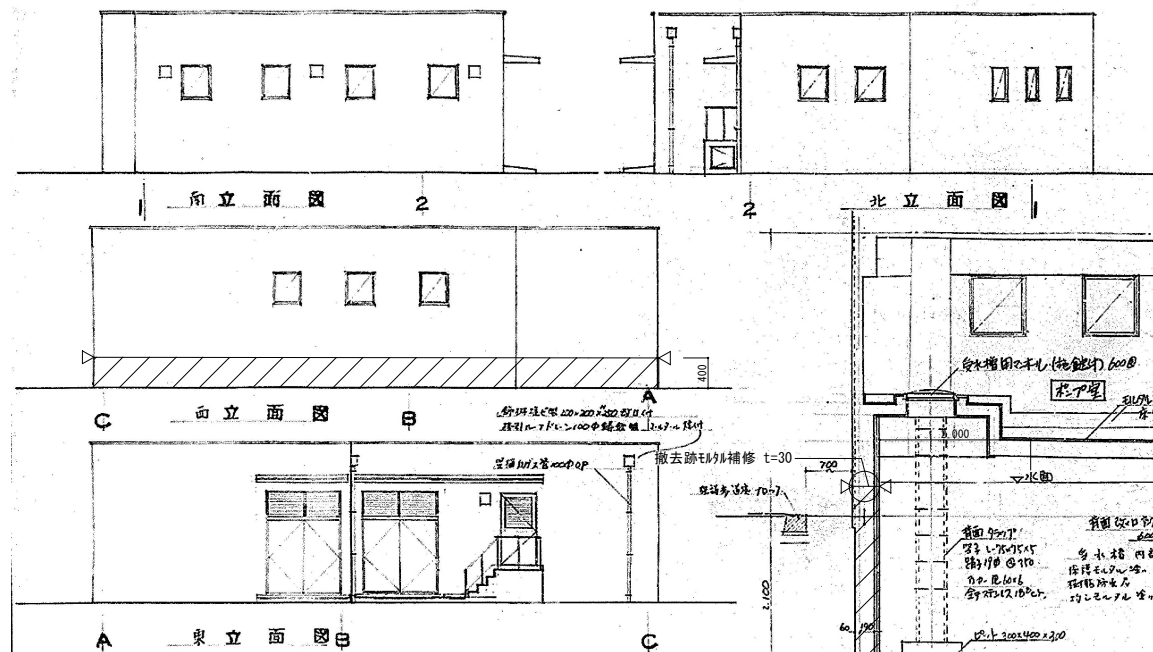

東立面図 西立面図 北立面図

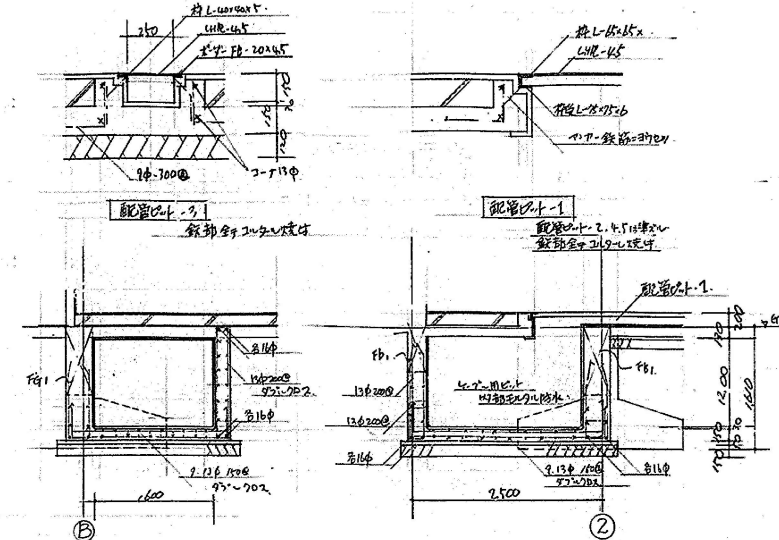

断面図

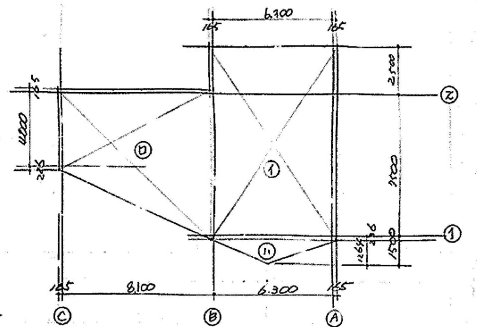


床積表


①	(7,500+2,500+2,300)×(6,300+1,650+1,650)	
②	10,236×6,630	= 67.864
③	(7,500+1,650+2,300)×(4,000+2,600+1,650)	= 28.100
④	6,126×8,110	= 49.883
⑤	(6,200+1,650+1,650)×1,264÷2	= 4.19
計		151.84

床積表

記号	品名	W×H	単位	仕上	材質	全量	数量	備考	仕様
SD-1	内装用断熱材	1,000×1,000	枚	OP	EPS	断熱材 70mm厚 100枚	100	断熱材	SD-1
SD-2	内装用断熱材	800×2,000	枚	OP	EPS	断熱材 70mm厚 100枚	100	断熱材	SD-2
SD-3	内装用断熱材	600×2,000	枚	OP	EPS	断熱材 70mm厚 100枚	100	断熱材	SD-3
AD-1	内装用断熱材	700×800	枚	OP	EPS	断熱材 70mm厚 100枚	100	断熱材	AD-1

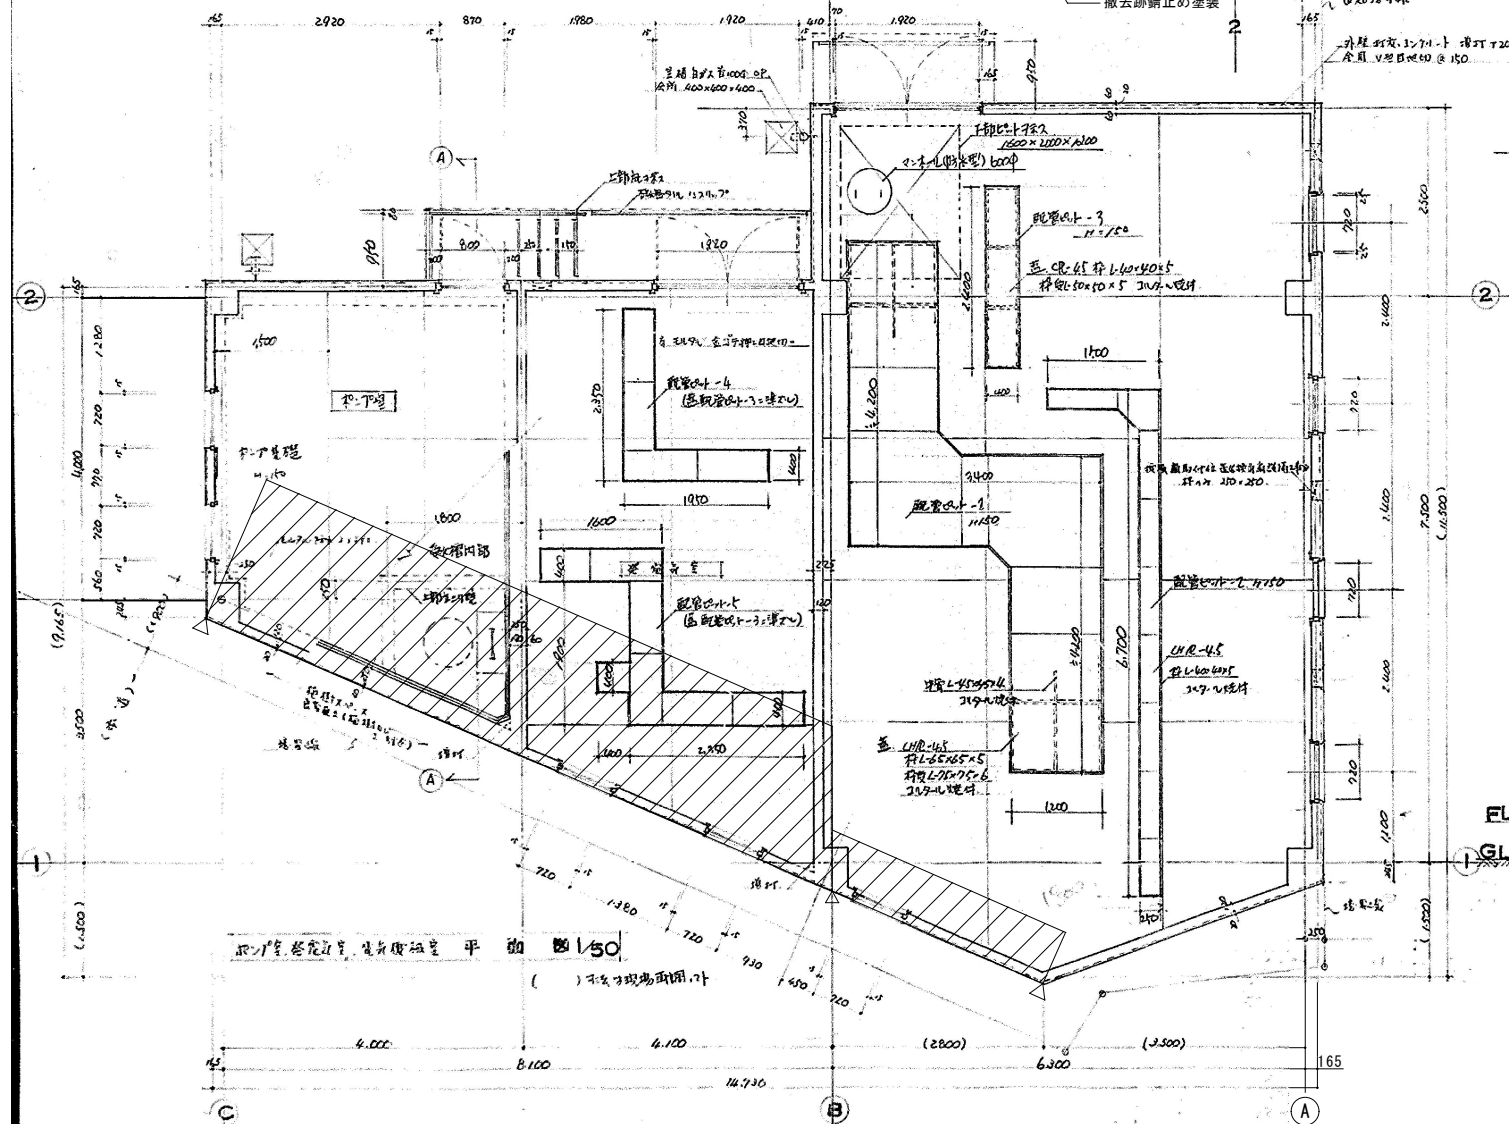

平面図

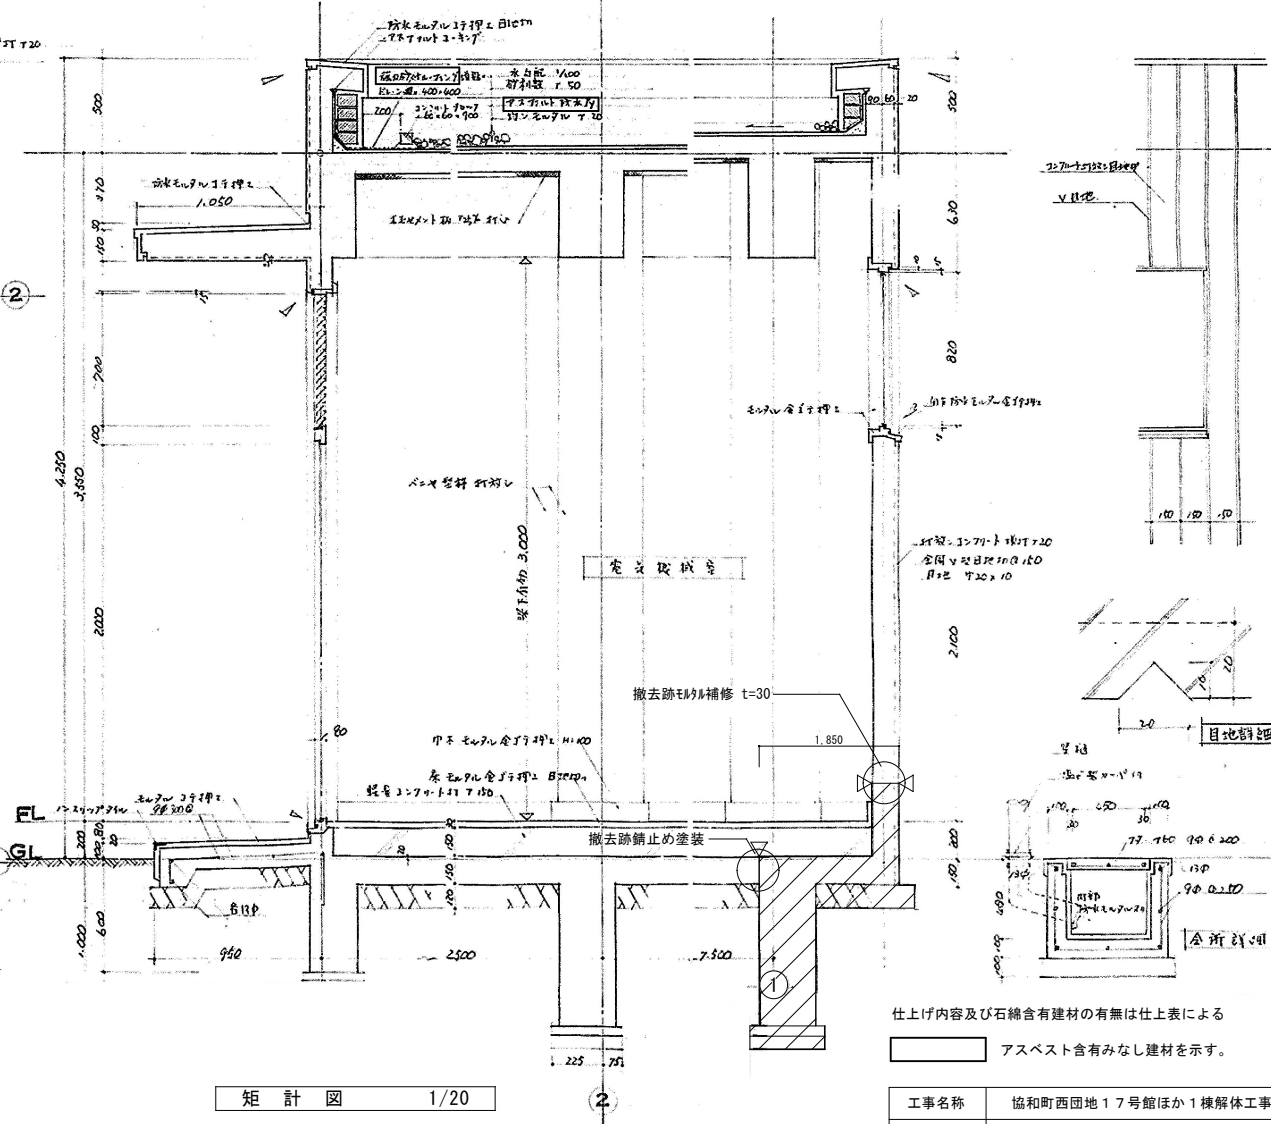


平面図



カッター切を示す
存置範囲を示す

仕上げ内容及び石綿含有建材の有無は仕上表による
アスベスト含有みなし建材を示す。

工事名称	協和町西団地17号館ほか1棟解体工事		
図面名称	電気室 平面図・立面図・矩計図		
A3縮尺	1/100	A1縮尺	1/50
堺市 建築都市局 建築部	図面番号	A/065	

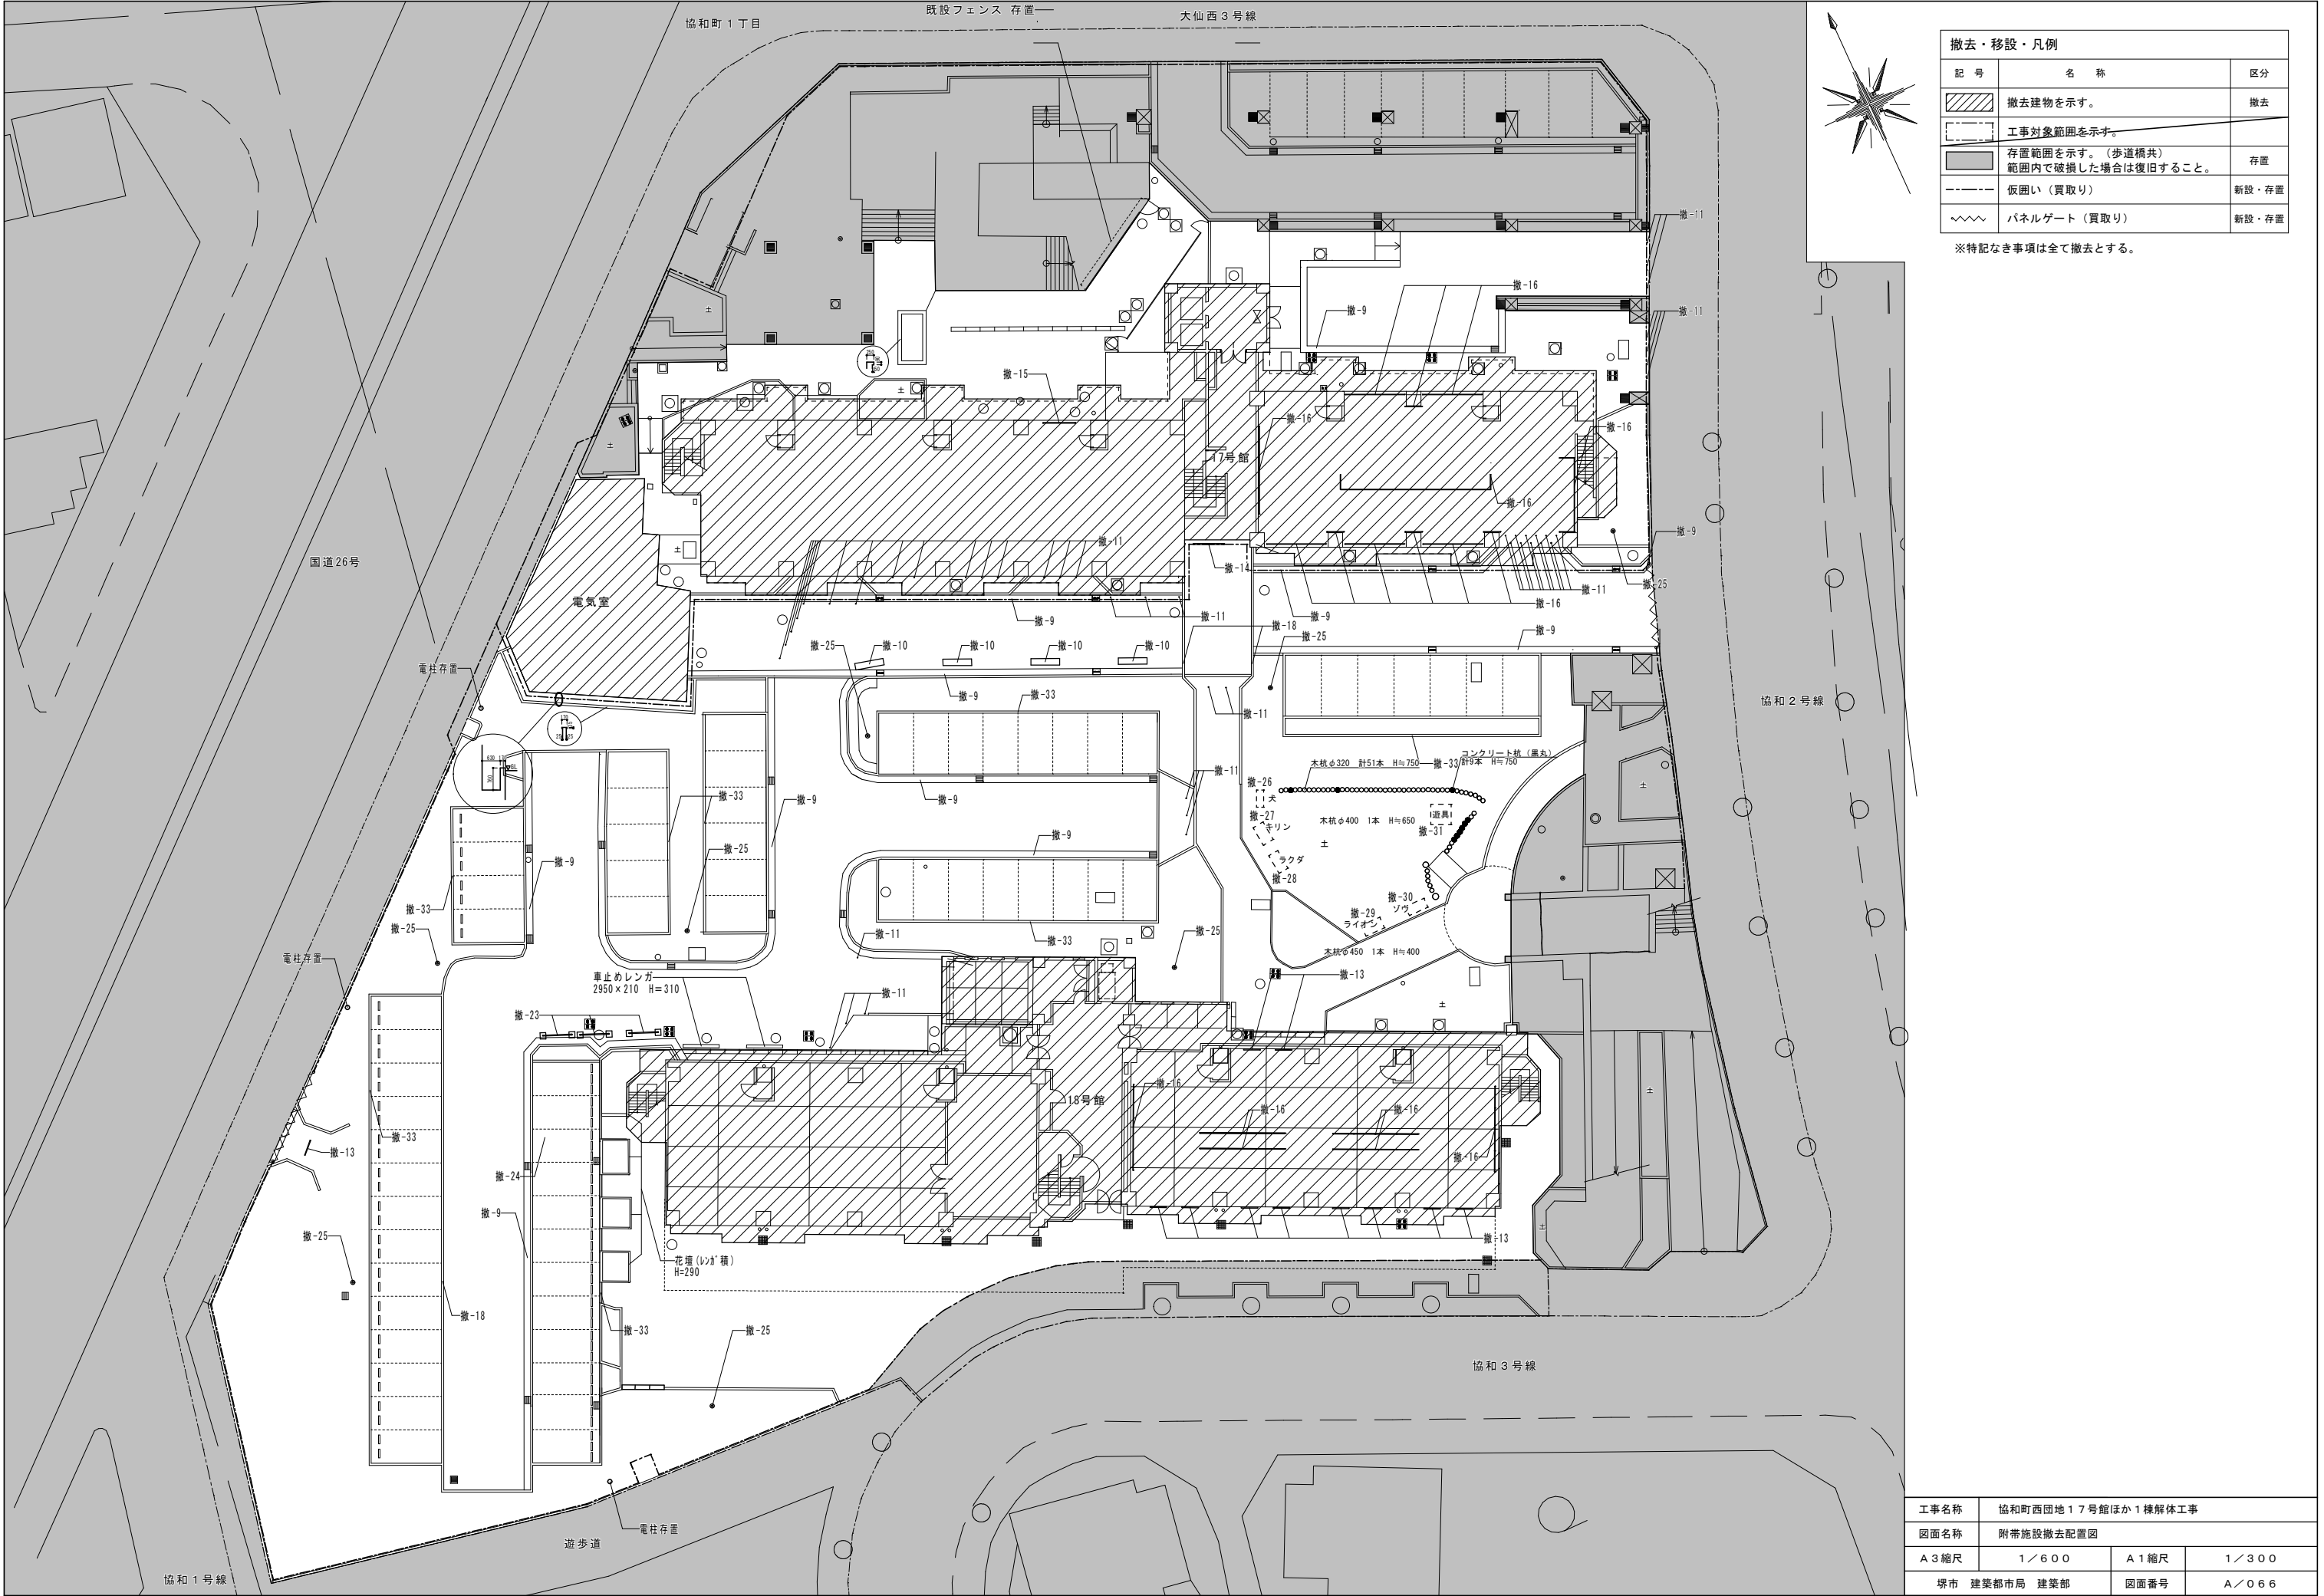

工事名称	協和町西団地17号館ほか1棟解体工事		
図面名称	附帯施設撤去配置図		
A3縮尺	1/600	A1縮尺	1/300
堺市 建築都市局 建築部	図面番号	A/066	

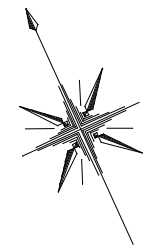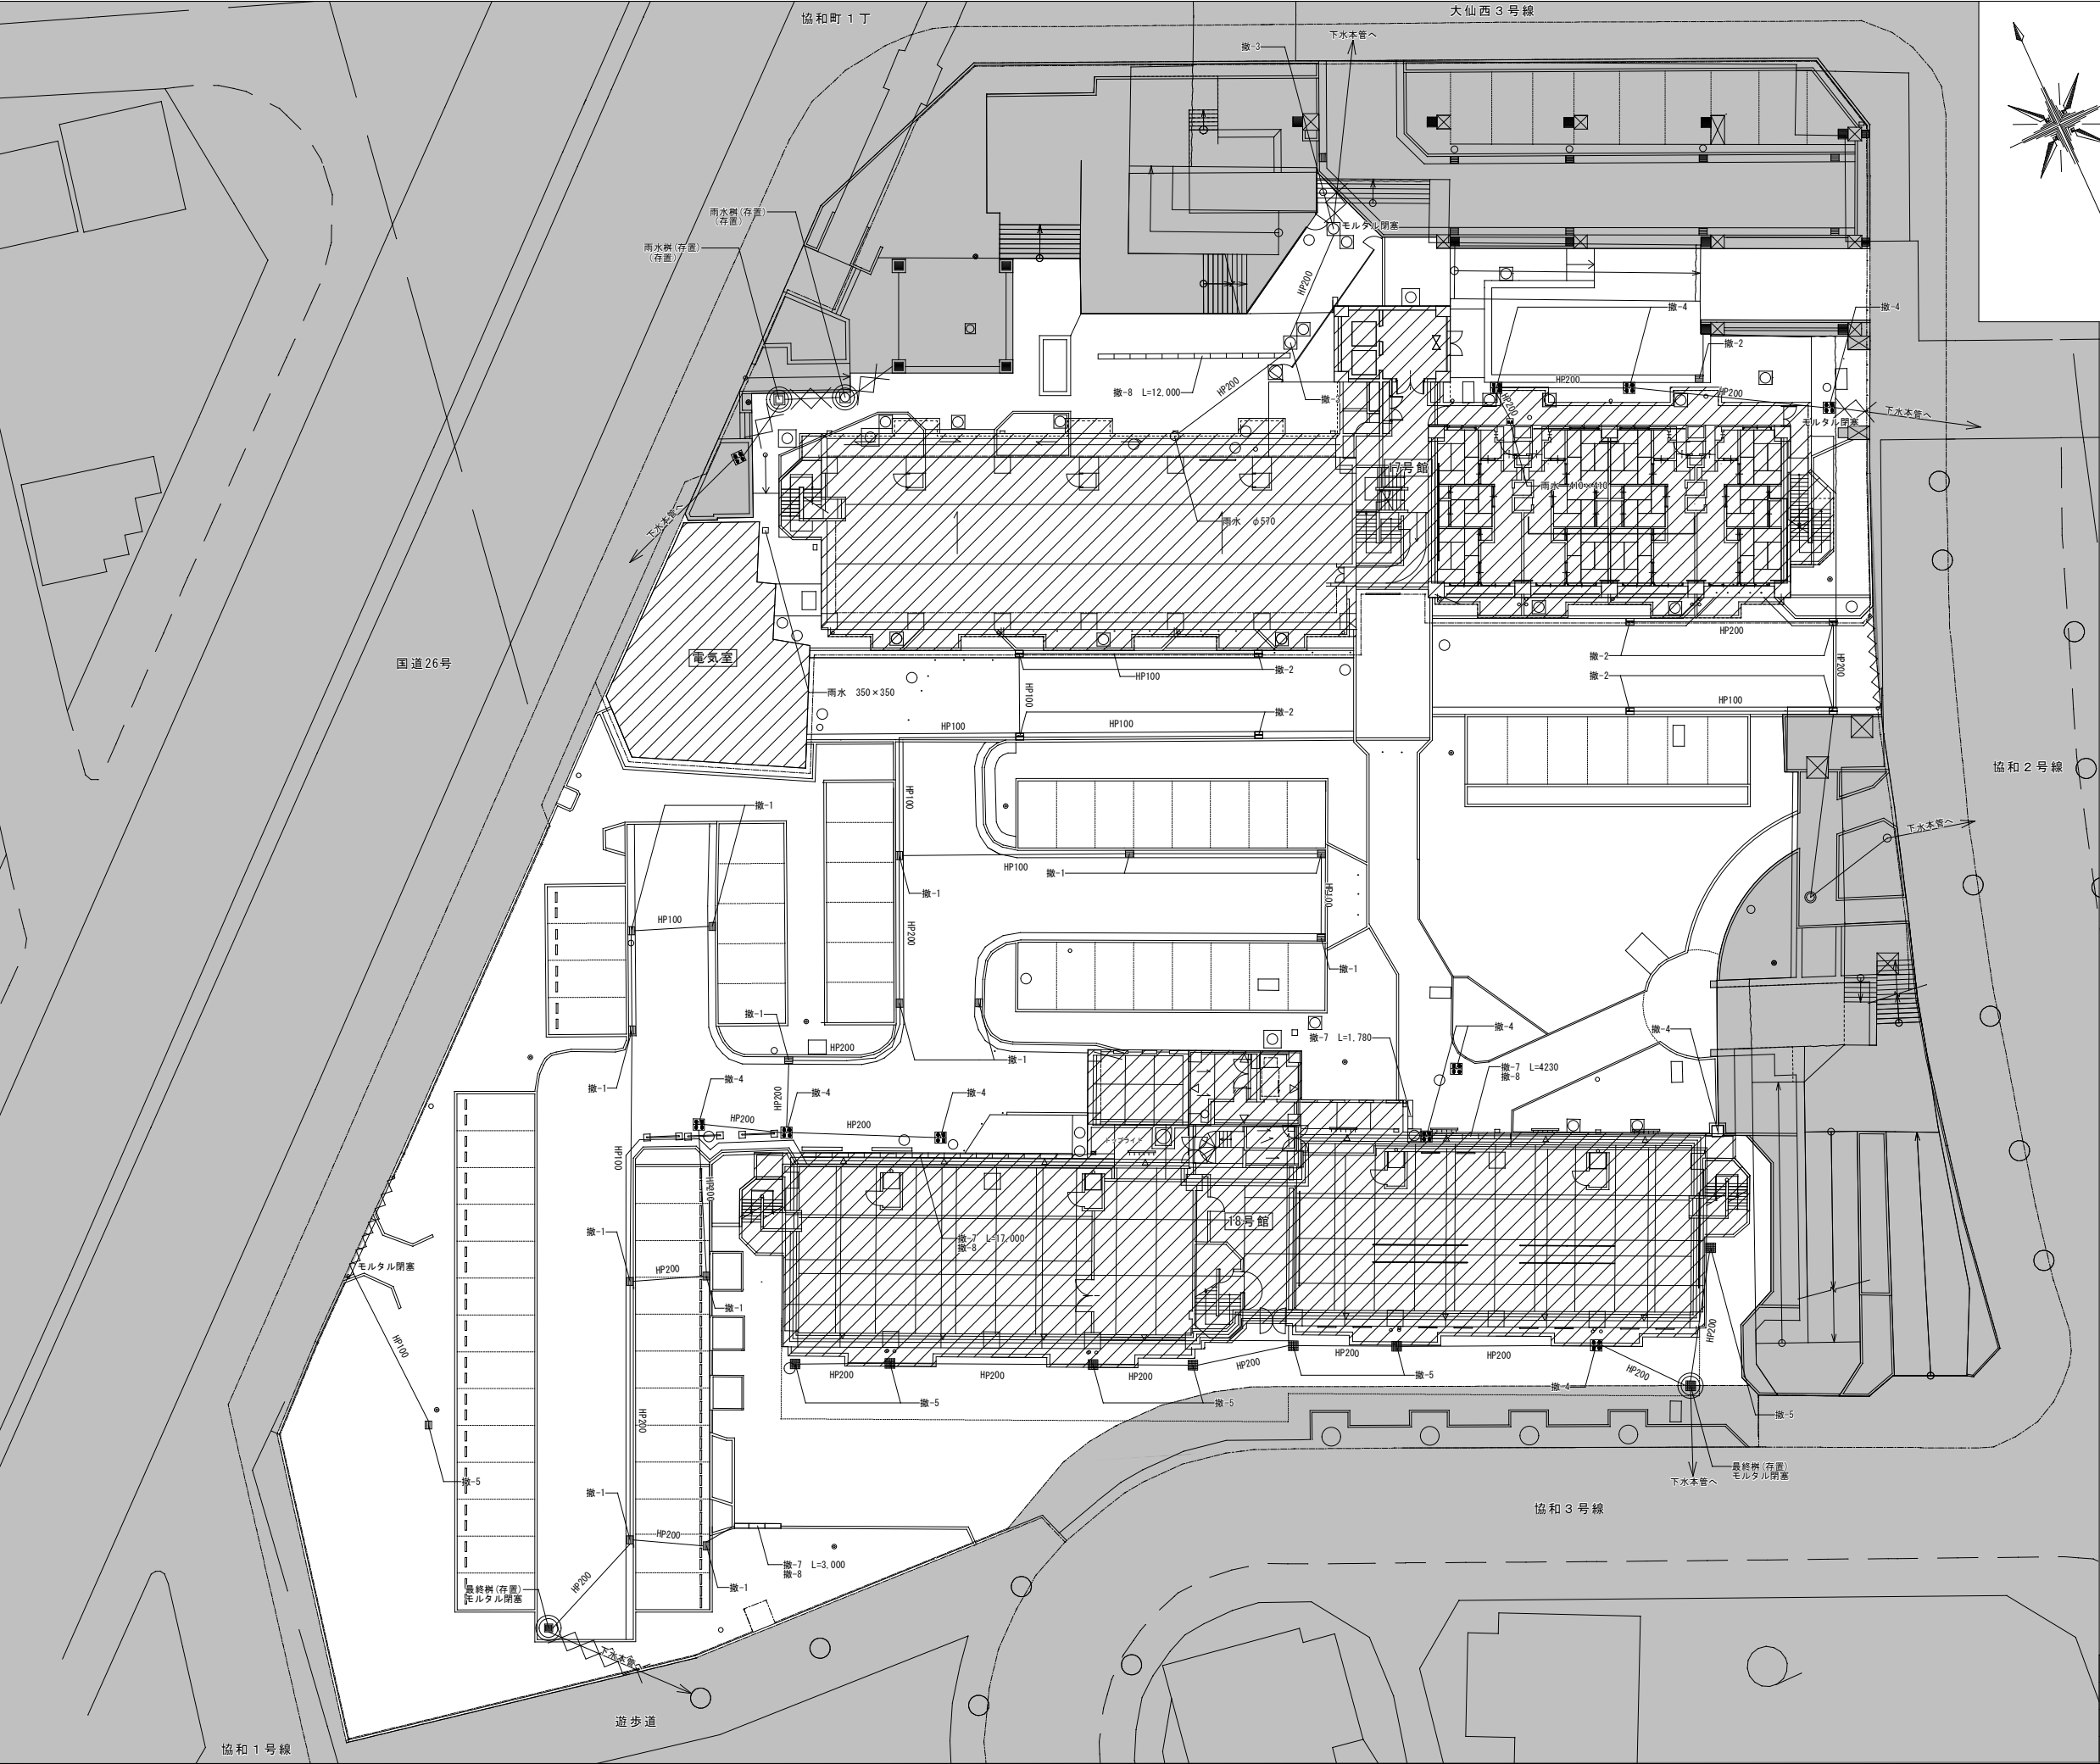


撤去・移設・凡例		
記 号	名 称	区分
	撤去建物を示す。	撤去
	存置範囲を示す。 範囲内で破損したモノは復旧すること。	存置
	存置配管を示す。	存置
	最終樹存置箇所を示す。	存置

※特記なき事項は全て撤去とする。

雨水配管撤去数量	
HP100	計69.1m
HP200	計190m

工事名称	協和町西団地17号館ほか1棟解体工事		
図面名称	雨水樹撤去配置図		
A3縮尺	1/600	A1縮尺	1/300
堺市 建築都市局 建築部	図面番号	A/067	

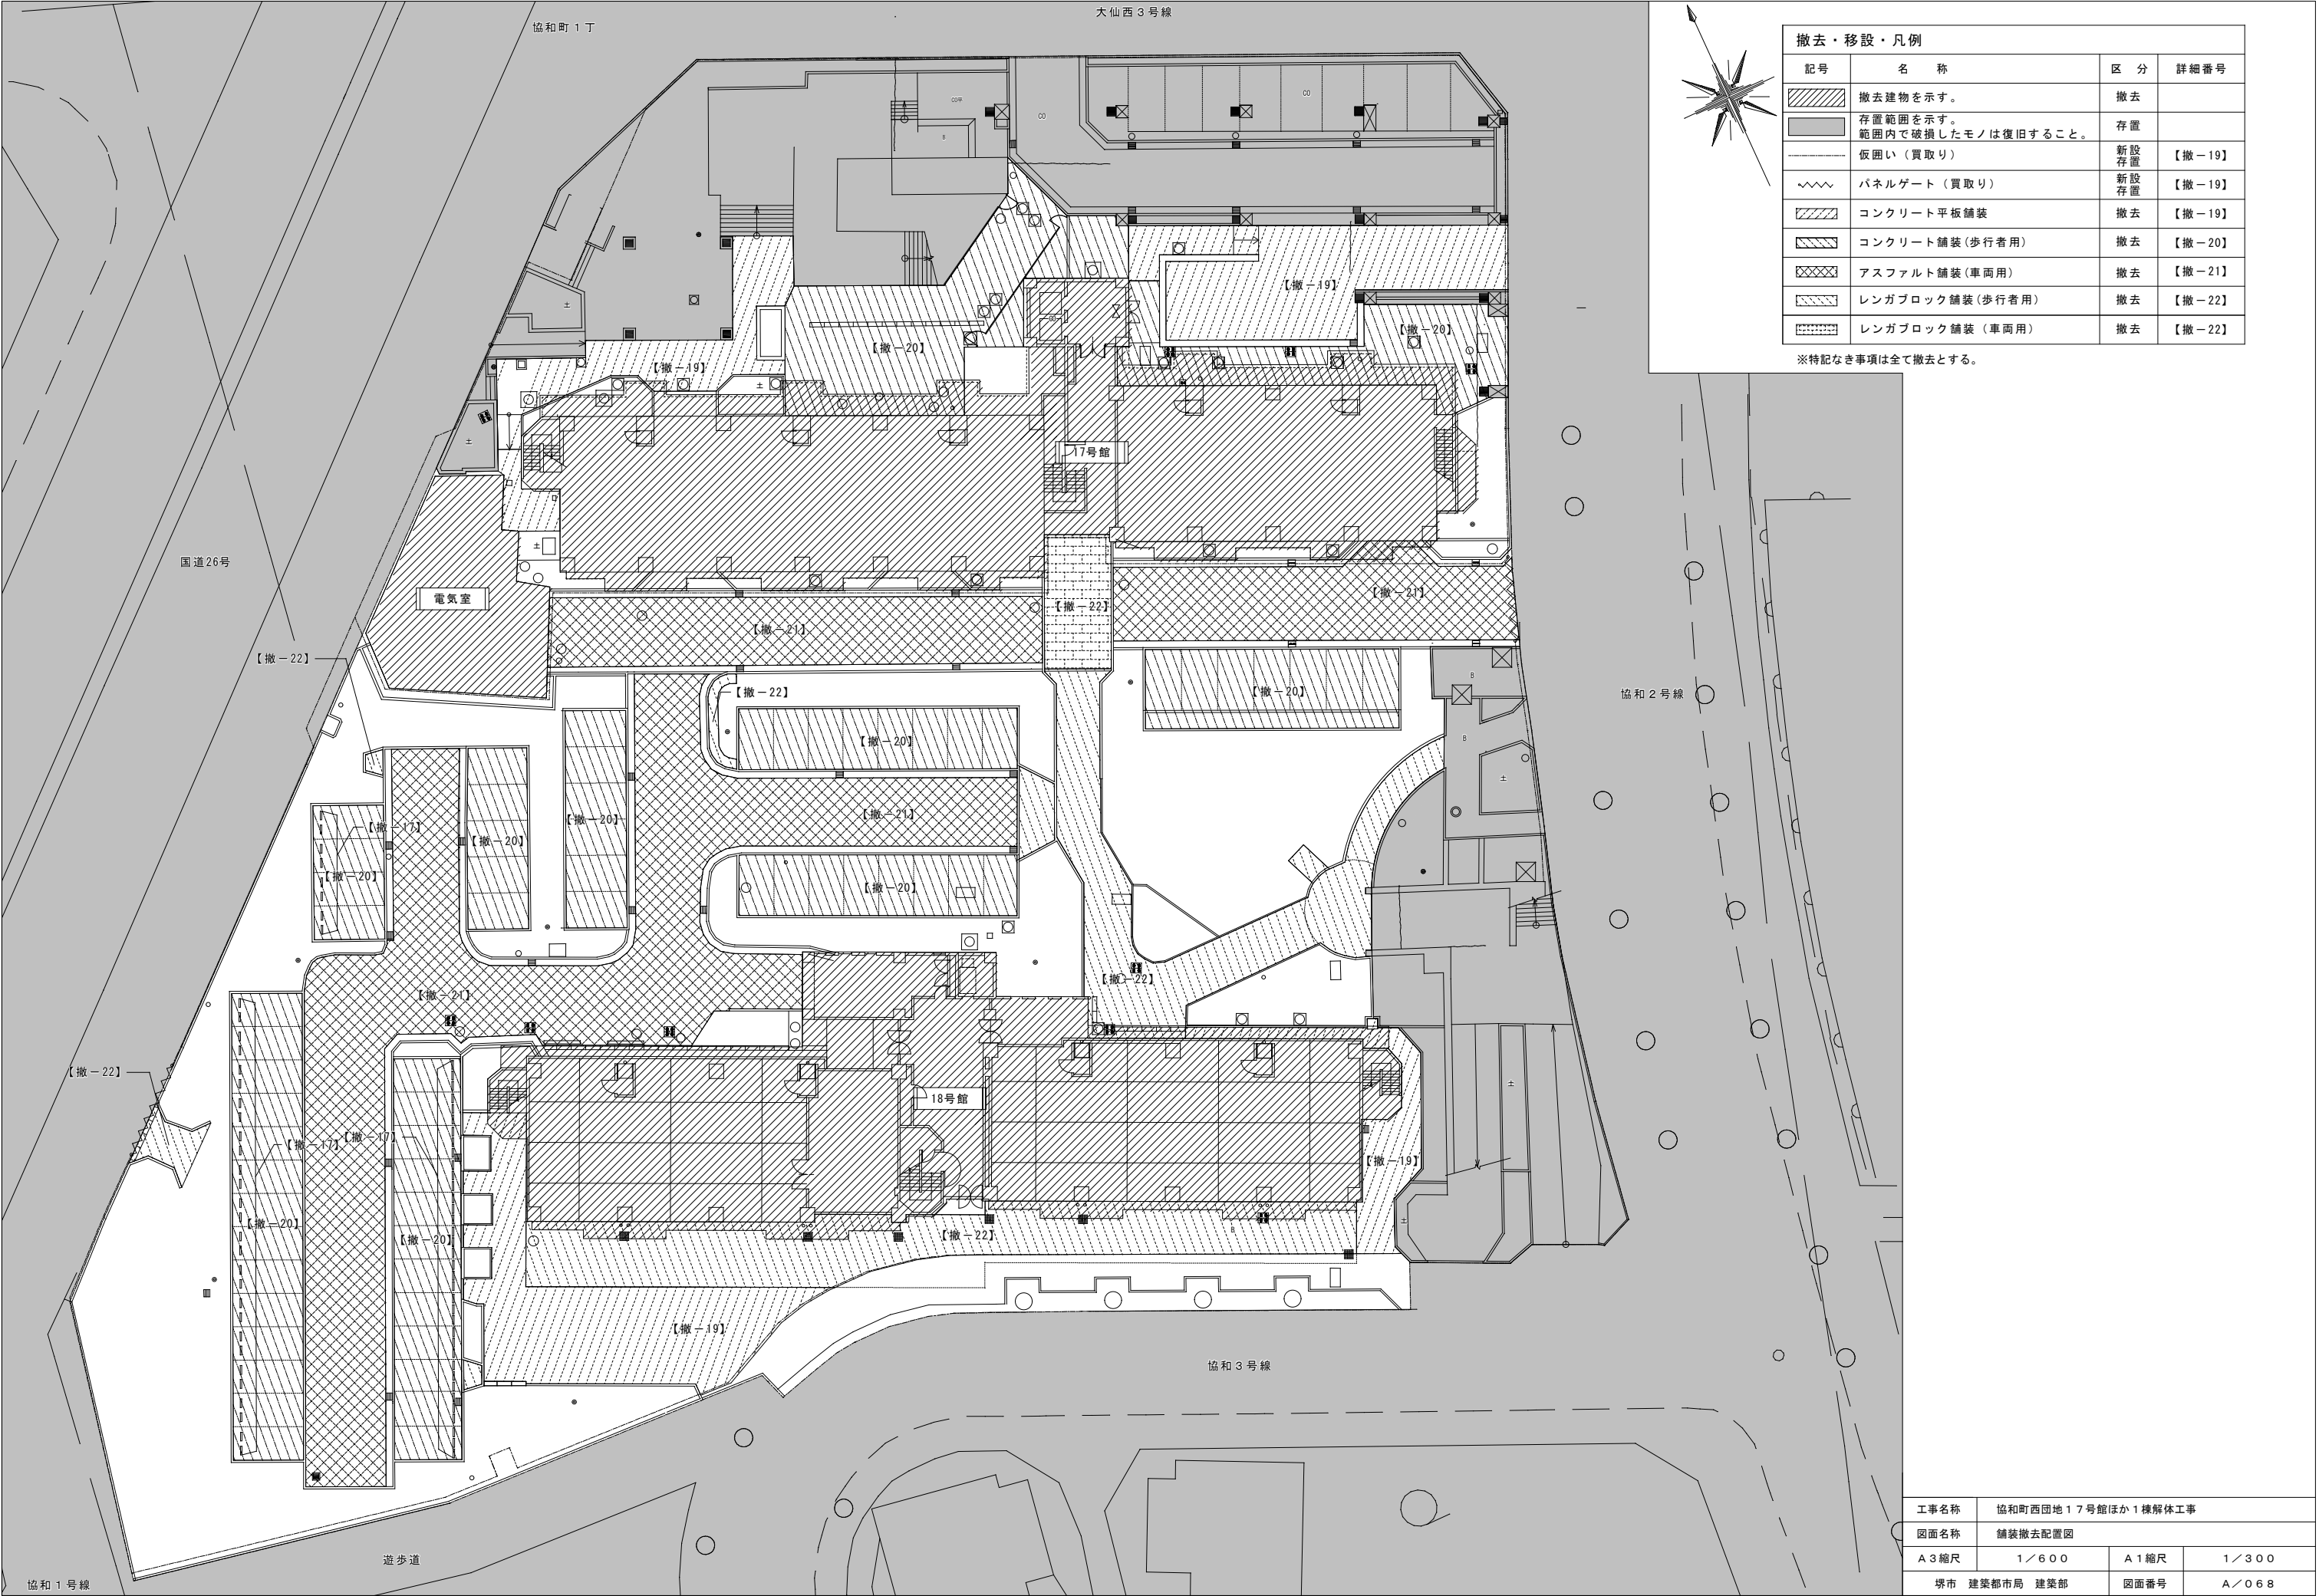


撤去・移設・凡例			
記号	名 称	区 分	詳細番号
	撤去建物を示す。	撤去	
	存置範囲を示す。 範囲内で破損したモノは復旧すること。	存置	
	仮囲い（買取り）	新設 存置	【撤-19】
	パネルゲート（買取り）	新設 存置	【撤-19】
	コンクリート平板舗装	撤去	【撤-19】
	コンクリート舗装（歩行者用）	撤去	【撤-20】
	アスファルト舗装（車両用）	撤去	【撤-21】
	レンガブロック舗装（歩行者用）	撤去	【撤-22】
	レンガブロック舗装（車両用）	撤去	【撤-22】

※特記なき事項は全て撤去とする。

工事名称	協和町西団地17号館ほか1棟解体工事		
図面名称	舗装撤去配置図		
A3縮尺	1/600	A1縮尺	1/300
堺市 建築都市局 建築部	図面番号	A/068	

記号	高さ	長さ	幅	面積	記号	高さ	長さ	幅	面積
(生2)	0.7m	0.7m	0.7m	0.49㎡	(生70)	1.3m	1.6m	1.0m	1.60㎡
(生3)	1.5m	2.5m	1.5m	3.75㎡	(生71)	1.5m	2.0m	2.0m	4.00㎡
(生13)	1.4m	2.4m	1.4m	3.36㎡	(生72)	0.9m	0.7m	0.7m	0.49㎡
(生14)	1.4m	4.0m	1.1m	4.4㎡	(生73)	1.0m	1.2m	1.2m	1.44㎡
(生15)	1.0m	1.7m	0.5m	0.85㎡	(生74)	0.5m	1.0m	0.7m	0.70㎡
(生16)	1.1m	0.9m	0.9m	0.89㎡	(生75)	1.3m	7.3m	1.5m	10.95㎡
(生17)	0.8m	0.3m	0.3m	0.09㎡	(生76)	0.9m	6.5m	1.0m	6.50㎡
(生18)	1.2m	4.0m	1.2m	4.80㎡	(生77)	1.3m	5.0m	1.8m	9.00㎡
(生19)	1.0m	0.5m	0.5m	0.25㎡	(生78)	1.0m	13.8m	1.4m	19.32㎡
(生20)	1.1m	0.7m	0.7m	0.49㎡	(生79)	1.2m	4.6m	1.5m	6.09㎡
(生21)	1.2m	1.4m	1.4m	1.96㎡	(生80)	1.7m	2.8m	1.3m	3.64㎡
(生22)	1.2m	3.7m	1.2m	4.44㎡	(生81)	1.8m	1.8m	2.0m	3.60㎡
(生23)	1.1m	3.0m	1.2m	3.60㎡	(生82)	0.9m	4.0m	0.8m	3.20㎡
(生24)	1.2m	3.6m	1.2m	4.32㎡	(生83)	1.6m	1.6m	1.6m	2.56㎡
(生25)	1.1m	0.8m	0.8m	0.64㎡	(生84)	0.6m	0.8m	0.6m	0.48㎡
(生26)	1.2m	4.5m	1.5m	6.75㎡	(生85)	1.6m	2.3m	3.0m	6.90㎡
(生27)	1.7m	1.4m	1.2m	1.68㎡	(生86)	1.7m	3.3m	2.0m	6.60㎡
(生28)	1.0m	0.9m	0.7m	0.63㎡	(生87)	0.6m	0.6m	0.6m	0.36㎡
(生29)	1.1m	1.6m	1.3m	2.08㎡	(生88)	0.6m	0.9m	0.7m	0.63㎡
(生30)	1.0m	4.5m	1.3m	5.85㎡	(生89)	2.2m	4.3m	1.3m	5.59㎡
(生31)	1.0m	0.6m	0.6m	0.36㎡	(生90)	1.1m	1.3m	1.3m	1.69㎡
(生32)	1.7m	3.3m	2.2m	7.26㎡	(生91)	1.1m	1.3m	1.3m	1.69㎡
(生44)	1.2m	2.2m	1.5m	3.30㎡	(生92)	1.1m	1.3m	1.3m	1.69㎡
(生45)	1.5m	1.2m	1.2m	1.44㎡	(生93)	0.7m	12.6m	0.7m	8.82㎡
(生46)	1.5m	1.5m	1.9m	2.85㎡	(生94)	0.7m	2.4m	0.7m	1.68㎡
(生47)	1.7m	0.8m	1.0m	0.80㎡	(生95)	1.4m	1.8m	1.8m	3.24㎡
(生48)	0.7m	0.5m	0.5m	0.25㎡	(生96)	1.0m	1.0m	0.7m	0.70㎡
(生49)	2.0m	1.7m	1.7m	2.89㎡	(生97)	1.2m	0.8m	0.6m	0.48㎡
(生50)	0.7m	1.1m	0.5m	0.55㎡	国道 26号				
(生51)	0.9m	3.7m	0.9m	3.33㎡					
(生52)	0.9m	3.8m	1.8m	5.40㎡					
(生53)	1.0m	2.3m	1.5m	3.45㎡					
(生54)	2.0m	5.0m	1.4m	7.00㎡					
(生55)	0.9m	13.0m	1.0m	13.00㎡					
(生56)	1.9m	8.6m	1.8m	15.48㎡					
(生57)	0.8m	5.5m	0.6m	3.30㎡					
(生58)	0.5m	0.7m	0.5m	0.35㎡					
(生59)	0.5m	5.0m	0.5m	0.25㎡					
(生60)	0.7m	8.8m	0.9m	7.92㎡					
(生61)	0.9m	3.3m	1.0m	3.30㎡					
(生62)	0.7m	1.0m	0.7m	0.70㎡					
(生63)	0.7m	0.6m	0.6m	0.36㎡					
(生64)	1.4m	1.8m	1.8m	3.24㎡					
(生65)	1.2m	2.0m	1.2m	2.40㎡					
(生66)	1.2m	1.0m	1.2m	1.20㎡					
(生67)	2.0m	1.3m	1.3m	1.69㎡					
(生68)	0.9m	2.4m	1.8m	4.32㎡					
(生69)	0.7m	0.7m	0.7m	0.49㎡					
(生70)	1.3m	1.6m	1.0m	1.60㎡					
(生71)	1.5m	2.0m	2.0m	4.00㎡					
(生72)	0.9m	0.7m	0.7m	0.49㎡					
(生73)	1.0m	1.2m	1.2m	1.44㎡					
(生74)	0.5m	1.0m	0.7m	0.70㎡					
(生75)	1.3m	7.3m	1.5m	10.95㎡					
(生76)	0.9m	6.5m	1.0m	6.50㎡					
(生77)	1.3m	5.0m	1.8m	9.00㎡					
(生78)	1.0m	13.8m	1.4m	19.32㎡					
(生79)	1.2m	4.6m	1.5m	6.09㎡					
(生80)	1.7m	2.8m	1.3m	3.64㎡					
(生81)	1.8m	1.8m	2.0m	3.60㎡					
(生82)	0.9m	4.0m	0.8m	3.20㎡					
(生83)	1.6m	1.6m	1.6m	2.56㎡					
(生84)	0.6m	0.8m	0.6m	0.48㎡					
(生85)	1.6m	2.3m	3.0m	6.90㎡					
(生86)	1.7m	3.3m	2.0m	6.60㎡					
(生87)	0.6m	0.6m	0.6m	0.36㎡					
(生88)	0.6m	0.9m	0.7m	0.63㎡					
(生89)	2.2m	4.3m	1.3m	5.59㎡					
(生90)	1.1m	1.3m	1.3m	1.69㎡					
(生91)	1.1m	1.3m	1.3m	1.69㎡					
(生92)	1.1m	1.3m	1.3m	1.69㎡					
(生93)	0.7m	12.6m	0.7m	8.82㎡					
(生94)	0.7m	2.4m	0.7m	1.68㎡					
(生95)	1.4m	1.8m	1.8m	3.24㎡					
(生96)	1.0m	1.0m	0.7m	0.70㎡					
(生97)	1.2m	0.8m	0.6m	0.48㎡					
(生55)									
(生56)									
(生98)									

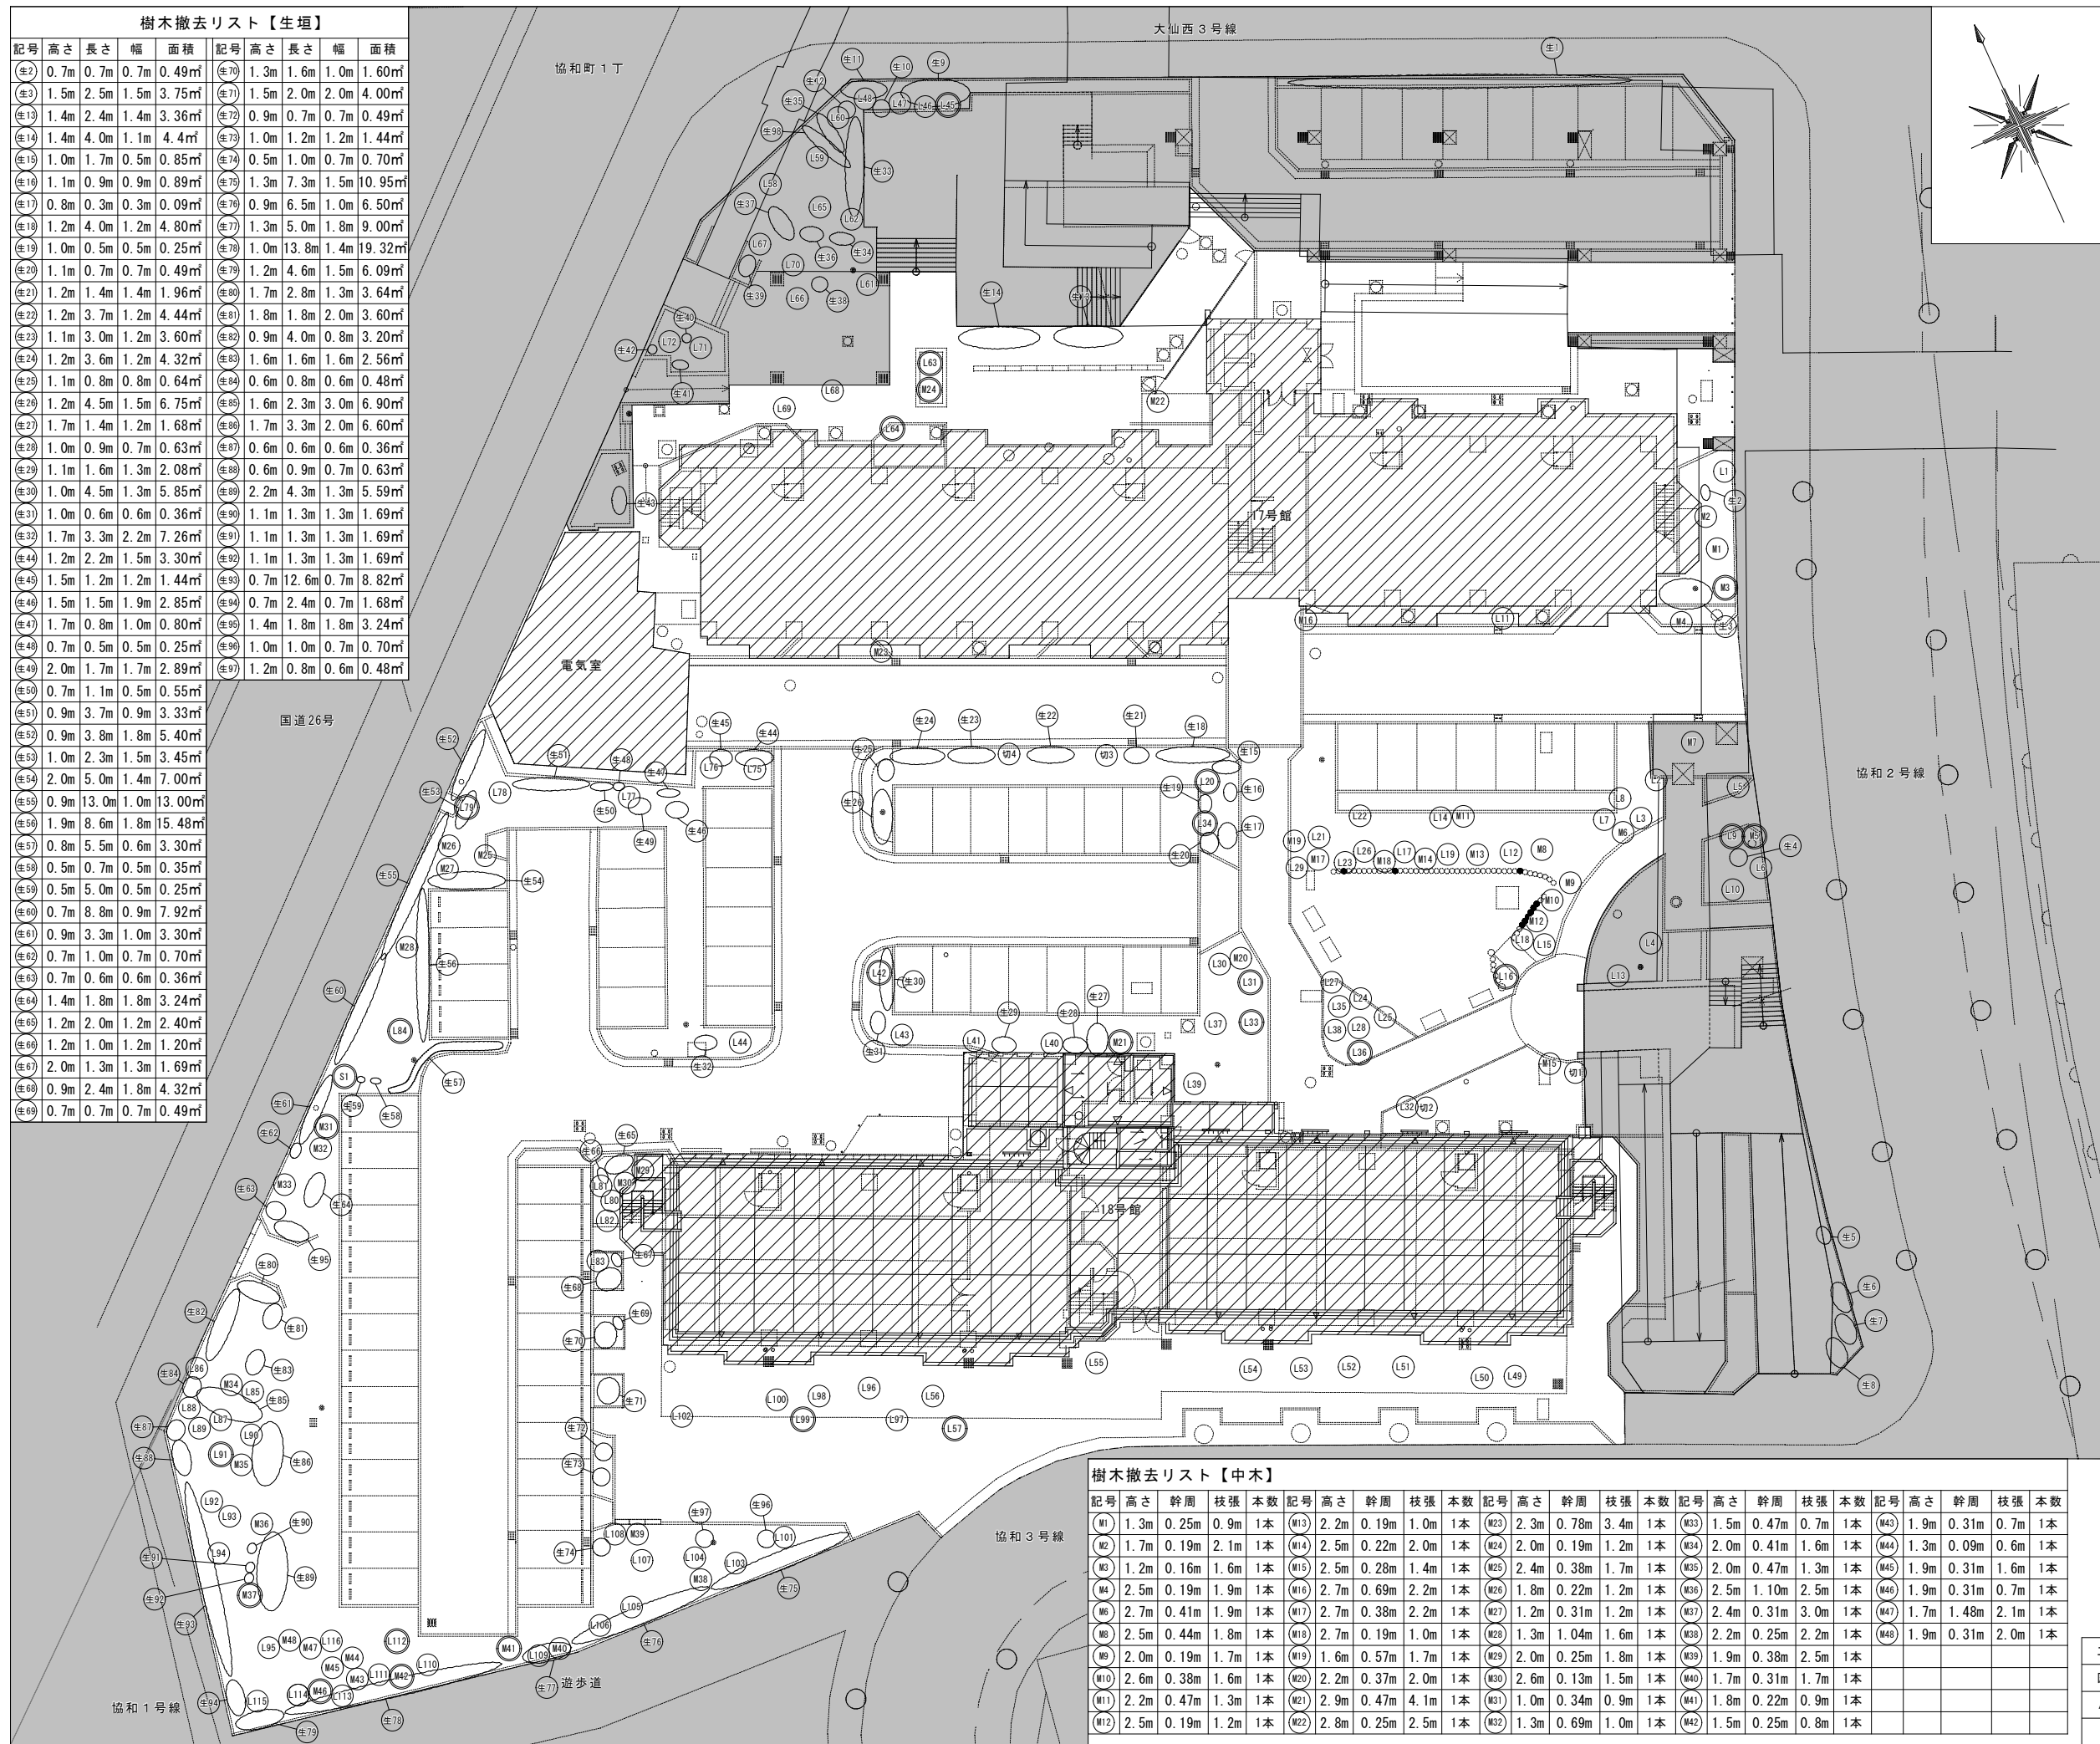

樹木撤去リスト【高木】									
記号	高さ	幹周	枝張	本数	記号	高さ	幹周	枝張	本数
(L1)	4.8m	0.47m	6.2m	1本	(L63)	7.8m	0.78m	4.0m	1本
(L2)	3.0m	0.53m	2.3m	1本	(L64)	3.5m	0.31m	2.6m	1本
(L3)	3.2m	0.31m	2.1m	1本	(L68)	14.0m	1.10m	10.0m	1本
(L7)	3.7m	0.41m	3.2m	1本	(L69)	8.0m	0.63m	3.3m	1本
(L8)	3.5m	0.53m	2.4m	1本	(L75)	4.3m	0.63m	3.5m	1本
(L11)	3.4m	0.79m	2.3m	1本	(L76)	4.3m	1.57m	3.8m	1本
(L12)	3.7m	0.79m	2.5m	1本	(L77)	7.8m	0.63m	4.1m	1本
(L14)	5.0m	0.57m	1.3m	1本	(L78)	5.0m	1.26m	4.0m	1本
(L15)	4.1m	0.47m	1.7m	1本	(L79)	7.8m	1.00m	5.0m	1本
(L16)	16.0m	1.57m	13.2m	1本	(L80)	3.7m	0.25m	1.3m	1本
(L17)	3.5m	0.63m	1.8m	1本	(L81)	3.7m	0.38m	2.3m	1本
(L18)	4.1m	0.79m	3.0m	1本	(L82)	4.0m	0.88m	4.5m	1本
(L19)	4.3m	0.63m	2.3m	1本	(L83)	6.3m	0.63m	5.0m	1本
(L20)	5.4m	0.53m	4.5m	1本	(L84)	5.0m	0.63m	3.2m	1本
(L21)	5.3m	0.79m	3.9m	1本	(L86)	6.3m	1.07m	3.3m	1本
(L22)	5.1m	0.79m	2.4m	1本	(L88)	3.7m	0.54m	2.3m	1本
(L23)	2.4m	0.35m	1.7m	1本	(L87)	4.3m	0.38m	2.5m	1本
(L24)	11.0m	0.88m	4.0m	1本	(L88)	3.7m	0.38m	2.2m	1本
(L25)	4.8m	0.53m	2.7m	1本	(L89)	4.0m	0.79m	3.7m	1本
(L26)	3.1m	0.31m	1.7m	1本	(L90)	7.5m	1.26m	5.5m	1本
(L27)	3.9m	0.38m	0.4m	1本	(L91)	3.0m	0.31m	2.3m	1本
(L28)	3.7m	0.38m	1.4m	1本	(L92)	4.8m	0.72m	3.9m	1本
(L29)	4.3m	0.38m	1.6m	1本	(L93)	4.5m	0.63m	2.4m	1本
(L30)	8.5m	0.94m	4.6m	1本	(L94)	4.7m	0.72m	4.5m	1本
(L31)	4.6m	0.47m	1.8m	1本	(L95)	3.3m	0.94m	3.8m	1本
(L32)	3.5m	0.41m	3.5m	1本	(L96)	4.5m	0.38m	4.3m	1本
(L33)	3.8m	0.41m	1.5m	1本	(L97)	5.0m	1.92m	5.0m	1本
(L34)	14.4m	0.54m	2.4m	1本	(L98)	3.1m	0.47m	3.0m	1本
(L35)	3.7m	0.57m	2.5m	1本	(L99)	6.0m	0.69m	3.8m	1本
(L36)	3.5m	0.63m	1.9m	1本	(L100)	3.0m	0.38m	2.2m	1本
(L37)	3.0m	0.38m	2.6m	1本	(L101)	3.3m	0.63m	3.5m	1本
(L38)	4.1m	0.79m	1.5m	1本	(L102)	6.0m	0.79m	4.2m	1本
(L39)	3.1m	0.31m	4.0m	1本	(L103)	4.7m	0.63m	2.7m	1本
(L40)	3.3m	0.35m	3.9m	1本	(L104)	5.4m	0.85m	4.3m	1本
(L41)	4.3m	0.44m	3.8m	1本	(L105)	5.1m	1.13m	4.5m	1本
(L42)	5.2m	0.47m	3.8m	1本	(L106)	4.0m	0.57m	2.8m	1本
(L43)	4.3m	0.50m	2.1m	1本	(L107)	4.1m	0.38m	2.7m	1本
(L44)	5.3m	0.94m	5.2m	1本	(L108)	3.3m	0.25m	3.1m	1本
(L49)	3.9m	0.54m	2.9m	1本	(L109)	4.0m	0.63m	3.8m	1本
(L50)	4.0m	0.63m	3.1m	1本	(L110)	4.3m	0.69m	3.5m	1本
(L51)	3.9m	0.54m	3.0m	1本	(L111)	4.1m	0.63m	3.2m	1本
(L52)	3.7m	0.47m	2.8m	1本	(L112)	3.4m	0.53m	2.2m	1本
(L53)	3.4m	0.41m	2.9m	1本	(L113)	6.2m	1.41m	4.2m	1本
(L54)	3.4m	0.41m	2.9m	1本	(L114)	3.9m	0.63m	3.2m	1本
(L55)	6.0m	0.78m	5.0m	1本	(L115)	4.9m	0.69m	3.5m	1本
(L56)	3.7m	0.38m	3.7m	1本	(L116)	4.1m	0.79m	2.5m	1本
(L57)	6.0m	0.79m	4.0m	1本					

樹木撤去リスト【低木】				
記号	高さ	幹周	枝張	本数
(S1)	0.9m	0.19m	0.3m	1本
樹木撤去リスト【切株】				
(切1)	/	2.20m	/	1本
(切2)	/	0.92m	/	1本
(切3)	/	0.88m	/	1本
(切4)	/	0.75m	/	1本

※表に記載のない樹木は存置とする。

工事名称	協和町西団地 1 7 号館ほか 1 棟解体工事		
図面名称	樹木撤去配置図		
A 3 縮尺	1 / 6 0 0	A 1 縮尺	1 / 3 0 0
堺市 建築都市局 建築部	図面番号		A / 0 6 9

撤-1

L型側溝会所（グレーチング蓋）

縮尺

1/20

L形側溝 250 A

グレーチング
(耐重型)

W X L	記号	H	備 考
400×500	a	500	グレーチング蓋 (A)…T-2 0 B…T-1 4 C…T-2
	b	600	
	c	700	
	d	800	
	e	900	

境界ブロック

150

20 R

120

舗装面

タテヨコ共 D10@200

D13

捨コンクリート

再生クラッシャーラン RC-40

100

120

150

100

L

120

100

撤-2

L型側溝会所（コンクリート蓋）

縮尺

1/20

L形側溝 250A

鉄筋コンクリート蓋
t=60

W X L	記号	H	備 考
400×500	a	500	
	b	600	
	c	700	
	d	800	
	e	900	

境界ブロック

150

20 R

120

舗装面

タテヨコ共 D10@200

D13

捨コンクリート

再生クラッシャーラン RC-40

100

120

150

100

L

120

100

撤-3

人孔（組立式1号）

縮尺

1/20

受わく
調整パッキン
コネクター

受わく
調整パッキン

調整リング

斜壁

ジョイントゴム

直壁

管取付壁

モルタル

ステップ

モルタル

ステップ

底版

敷モルタル（空練）
セメント 1：砂 3

再生クラッシャーラン RC-40

マンホール蓋

寸法

100

100

