



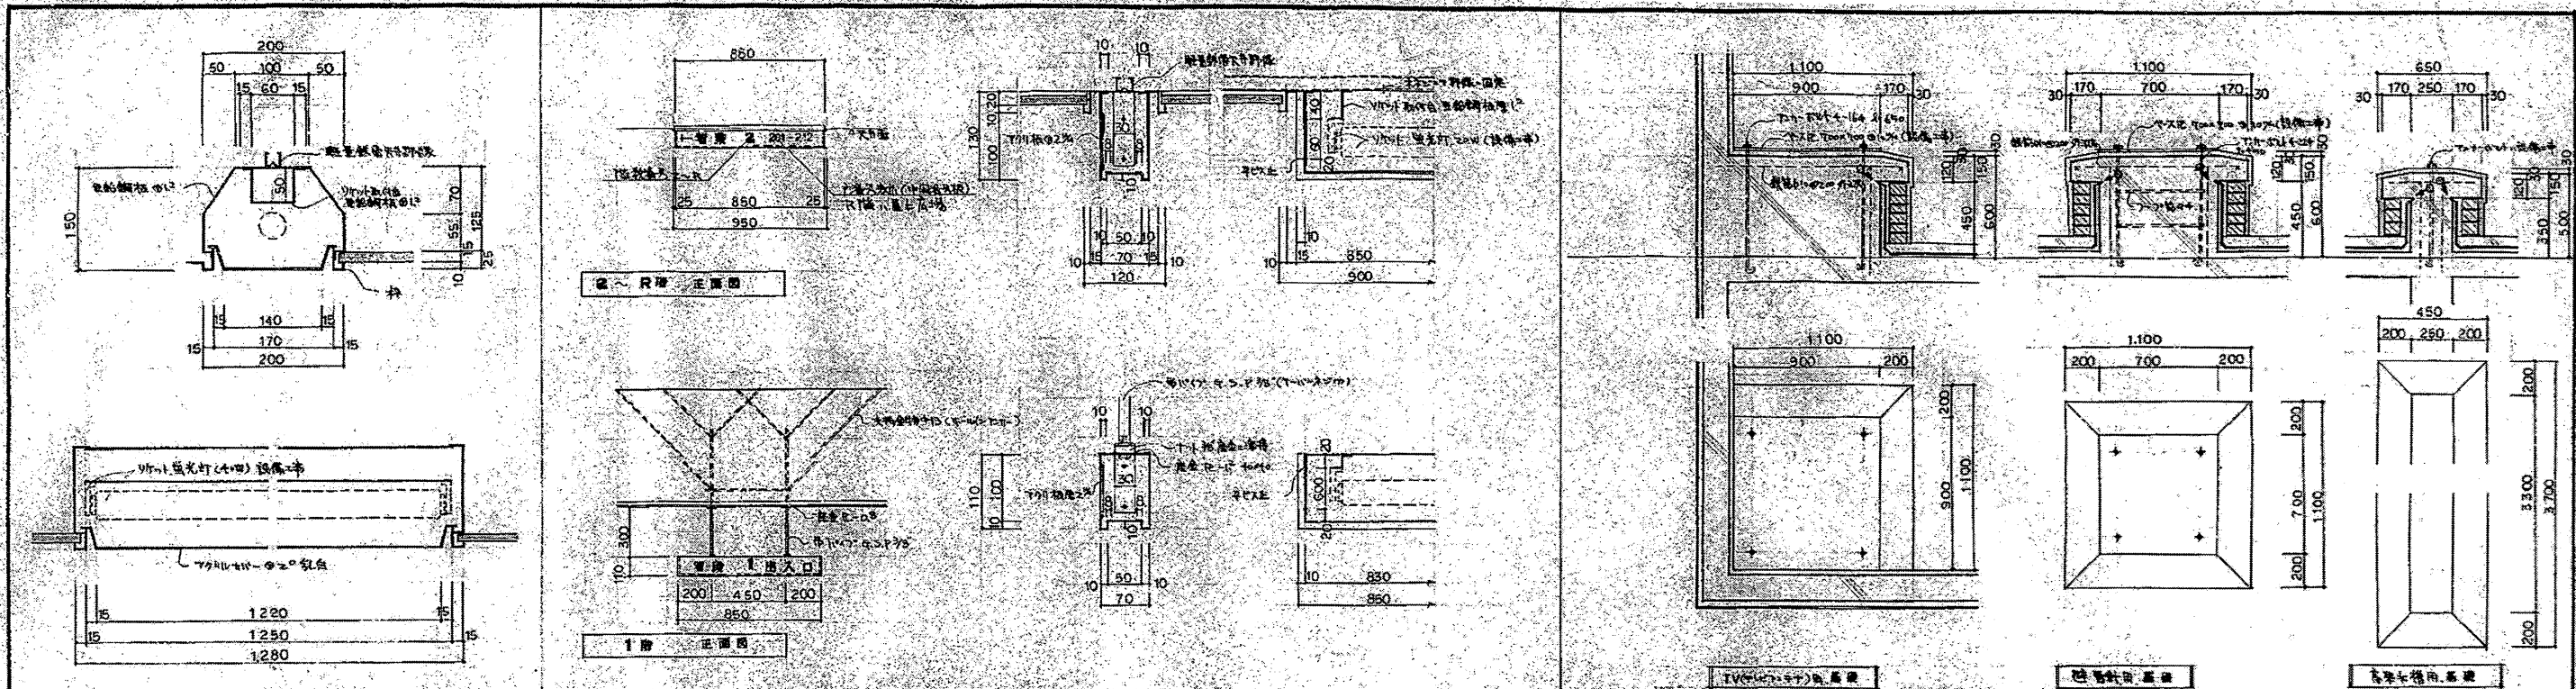


1	1/20・1/10 本図は、建物の外観、内装、設備、配管、電気、水道、暖気、冷気、換気、排気、廃棄物処理、防災、セキュリティ、環境対策、その他、あらゆる分野の設計を、1/20・1/10の縮尺で示す。また、本図は、建物の構造、設備、配管、電気、水道、暖気、冷気、換気、排気、廃棄物処理、防災、セキュリティ、環境対策、その他、あらゆる分野の設計を、1/20・1/10の縮尺で示す。	2	1/40・1/10 本図は、建物の外観、内装、設備、配管、電気、水道、暖気、冷気、換気、排気、廃棄物処理、防災、セキュリティ、環境対策、その他、あらゆる分野の設計を、1/40・1/10の縮尺で示す。また、本図は、建物の構造、設備、配管、電気、水道、暖気、冷気、換気、排気、廃棄物処理、防災、セキュリティ、環境対策、その他、あらゆる分野の設計を、1/40・1/10の縮尺で示す。	3	1/40 本図は、建物の外観、内装、設備、配管、電気、水道、暖気、冷気、換気、排気、廃棄物処理、防災、セキュリティ、環境対策、その他、あらゆる分野の設計を、1/40の縮尺で示す。また、本図は、建物の構造、設備、配管、電気、水道、暖気、冷気、換気、排気、廃棄物処理、防災、セキュリティ、環境対策、その他、あらゆる分野の設計を、1/40の縮尺で示す。	4	1/40 本図は、建物の外観、内装、設備、配管、電気、水道、暖気、冷気、換気、排気、廃棄物処理、防災、セキュリティ、環境対策、その他、あらゆる分野の設計を、1/40の縮尺で示す。また、本図は、建物の構造、設備、配管、電気、水道、暖気、冷気、換気、排気、廃棄物処理、防災、セキュリティ、環境対策、その他、あらゆる分野の設計を、1/40の縮尺で示す。	5	1/40 本図は、建物の外観、内装、設備、配管、電気、水道、暖気、冷気、換気、排気、廃棄物処理、防災、セキュリティ、環境対策、その他、あらゆる分野の設計を、1/40の縮尺で示す。また、本図は、建物の構造、設備、配管、電気、水道、暖気、冷気、換気、排気、廃棄物処理、防災、セキュリティ、環境対策、その他、あらゆる分野の設計を、1/40の縮尺で示す。
---	---	---	---	---	--	---	--	---	--

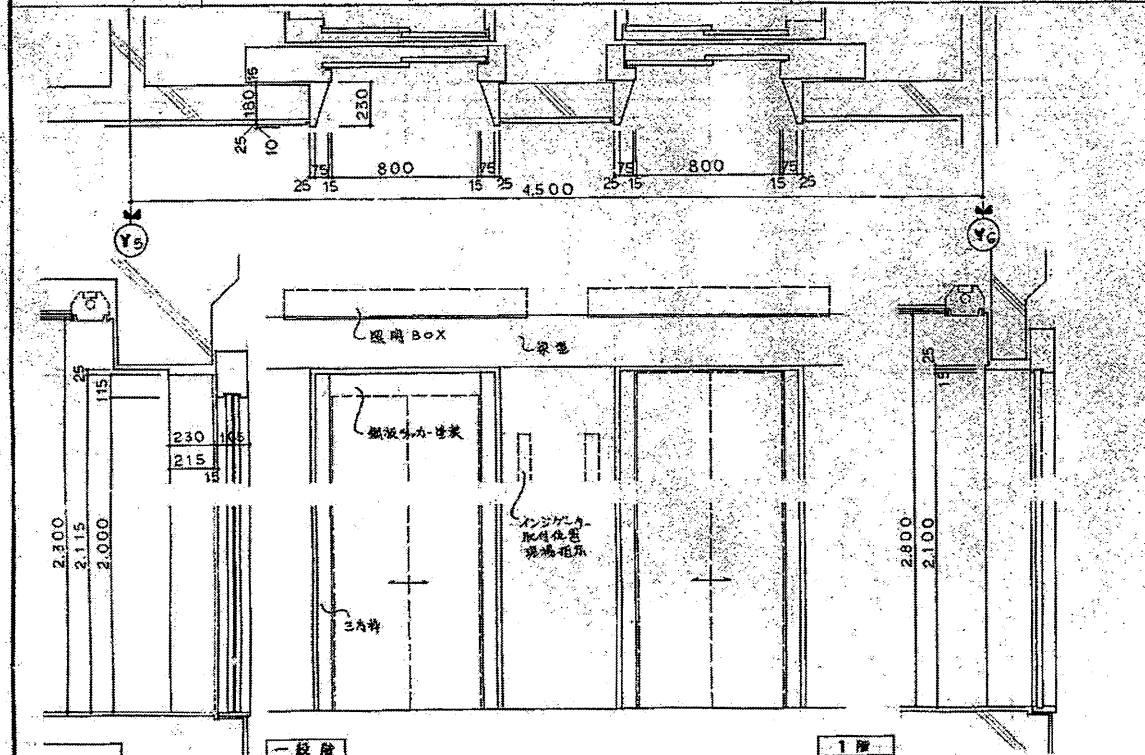

4	1/40 本図は、建物の外観、内装、設備、配管、電気、水道、暖気、冷気、換気、排気、廃棄物処理、防災、セキュリティ、環境対策、その他、あらゆる分野の設計を、1/40の縮尺で示す。また、本図は、建物の構造、設備、配管、電気、水道、暖気、冷気、換気、排気、廃棄物処理、防災、セキュリティ、環境対策、その他、あらゆる分野の設計を、1/40の縮尺で示す。	5	1/40 本図は、建物の外観、内装、設備、配管、電気、水道、暖気、冷気、換気、排気、廃棄物処理、防災、セキュリティ、環境対策、その他、あらゆる分野の設計を、1/40の縮尺で示す。また、本図は、建物の構造、設備、配管、電気、水道、暖気、冷気、換気、排気、廃棄物処理、防災、セキュリティ、環境対策、その他、あらゆる分野の設計を、1/40の縮尺で示す。
---	--	---	--

工事名称		塩穴団地2棟解体ほか工事	
図面名称		共用部詳細図3	
A3縮尺	1／40・20・10	A1縮尺	1／20・10・5
堺市 建築都市局 建築部		図面番号	A－42
縮尺 0 25 50 75 100			

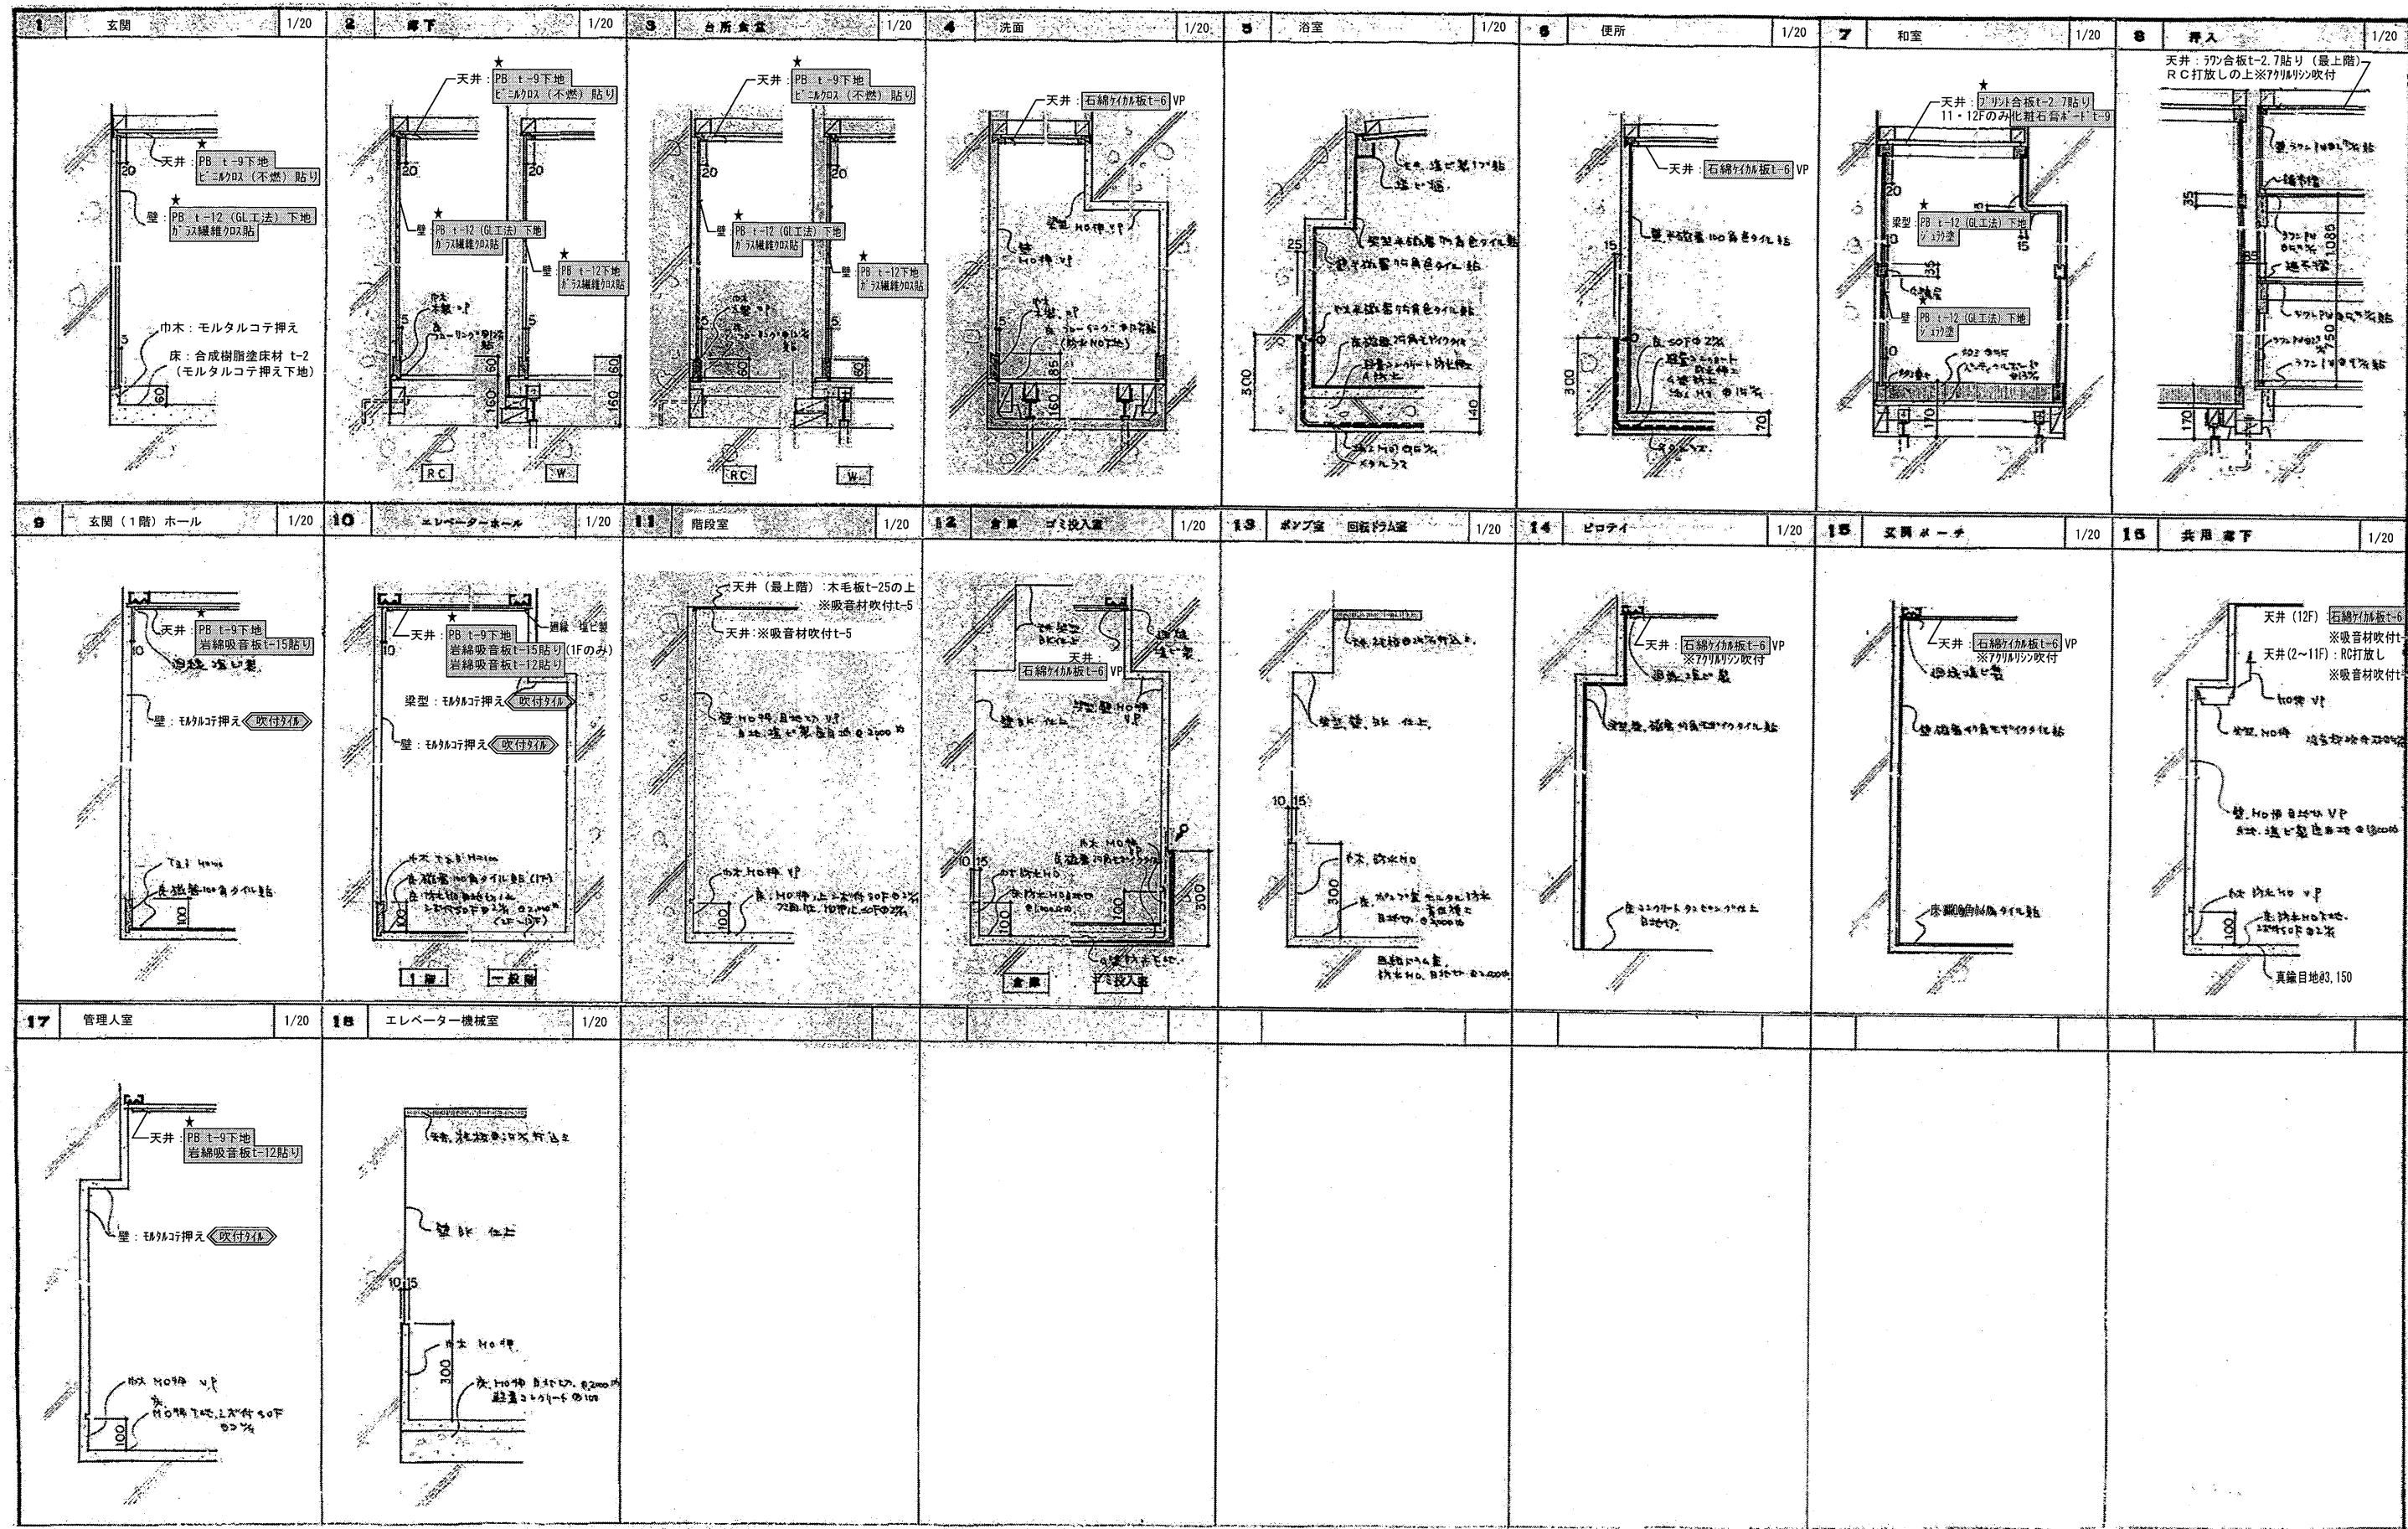

■特記事項

※仕上げ内容及び石綿含有の有無は仕上げ表による

■アスベスト含有建材凡例

- レベル3 (成形板)
- レベル3 (地下調整材)
- レベル3 (成形板) なし
- レベル3 (地下調整材) なし
- ※: 分析の結果非含有

工事名称 塩穴団地2棟解体ほか工事


図面名称 共用部詳細図 (仕上)

A3縮尺 1/20 A1縮尺 1/10

図面番号 A-43


図面番号 A-43

図面番号 A-43

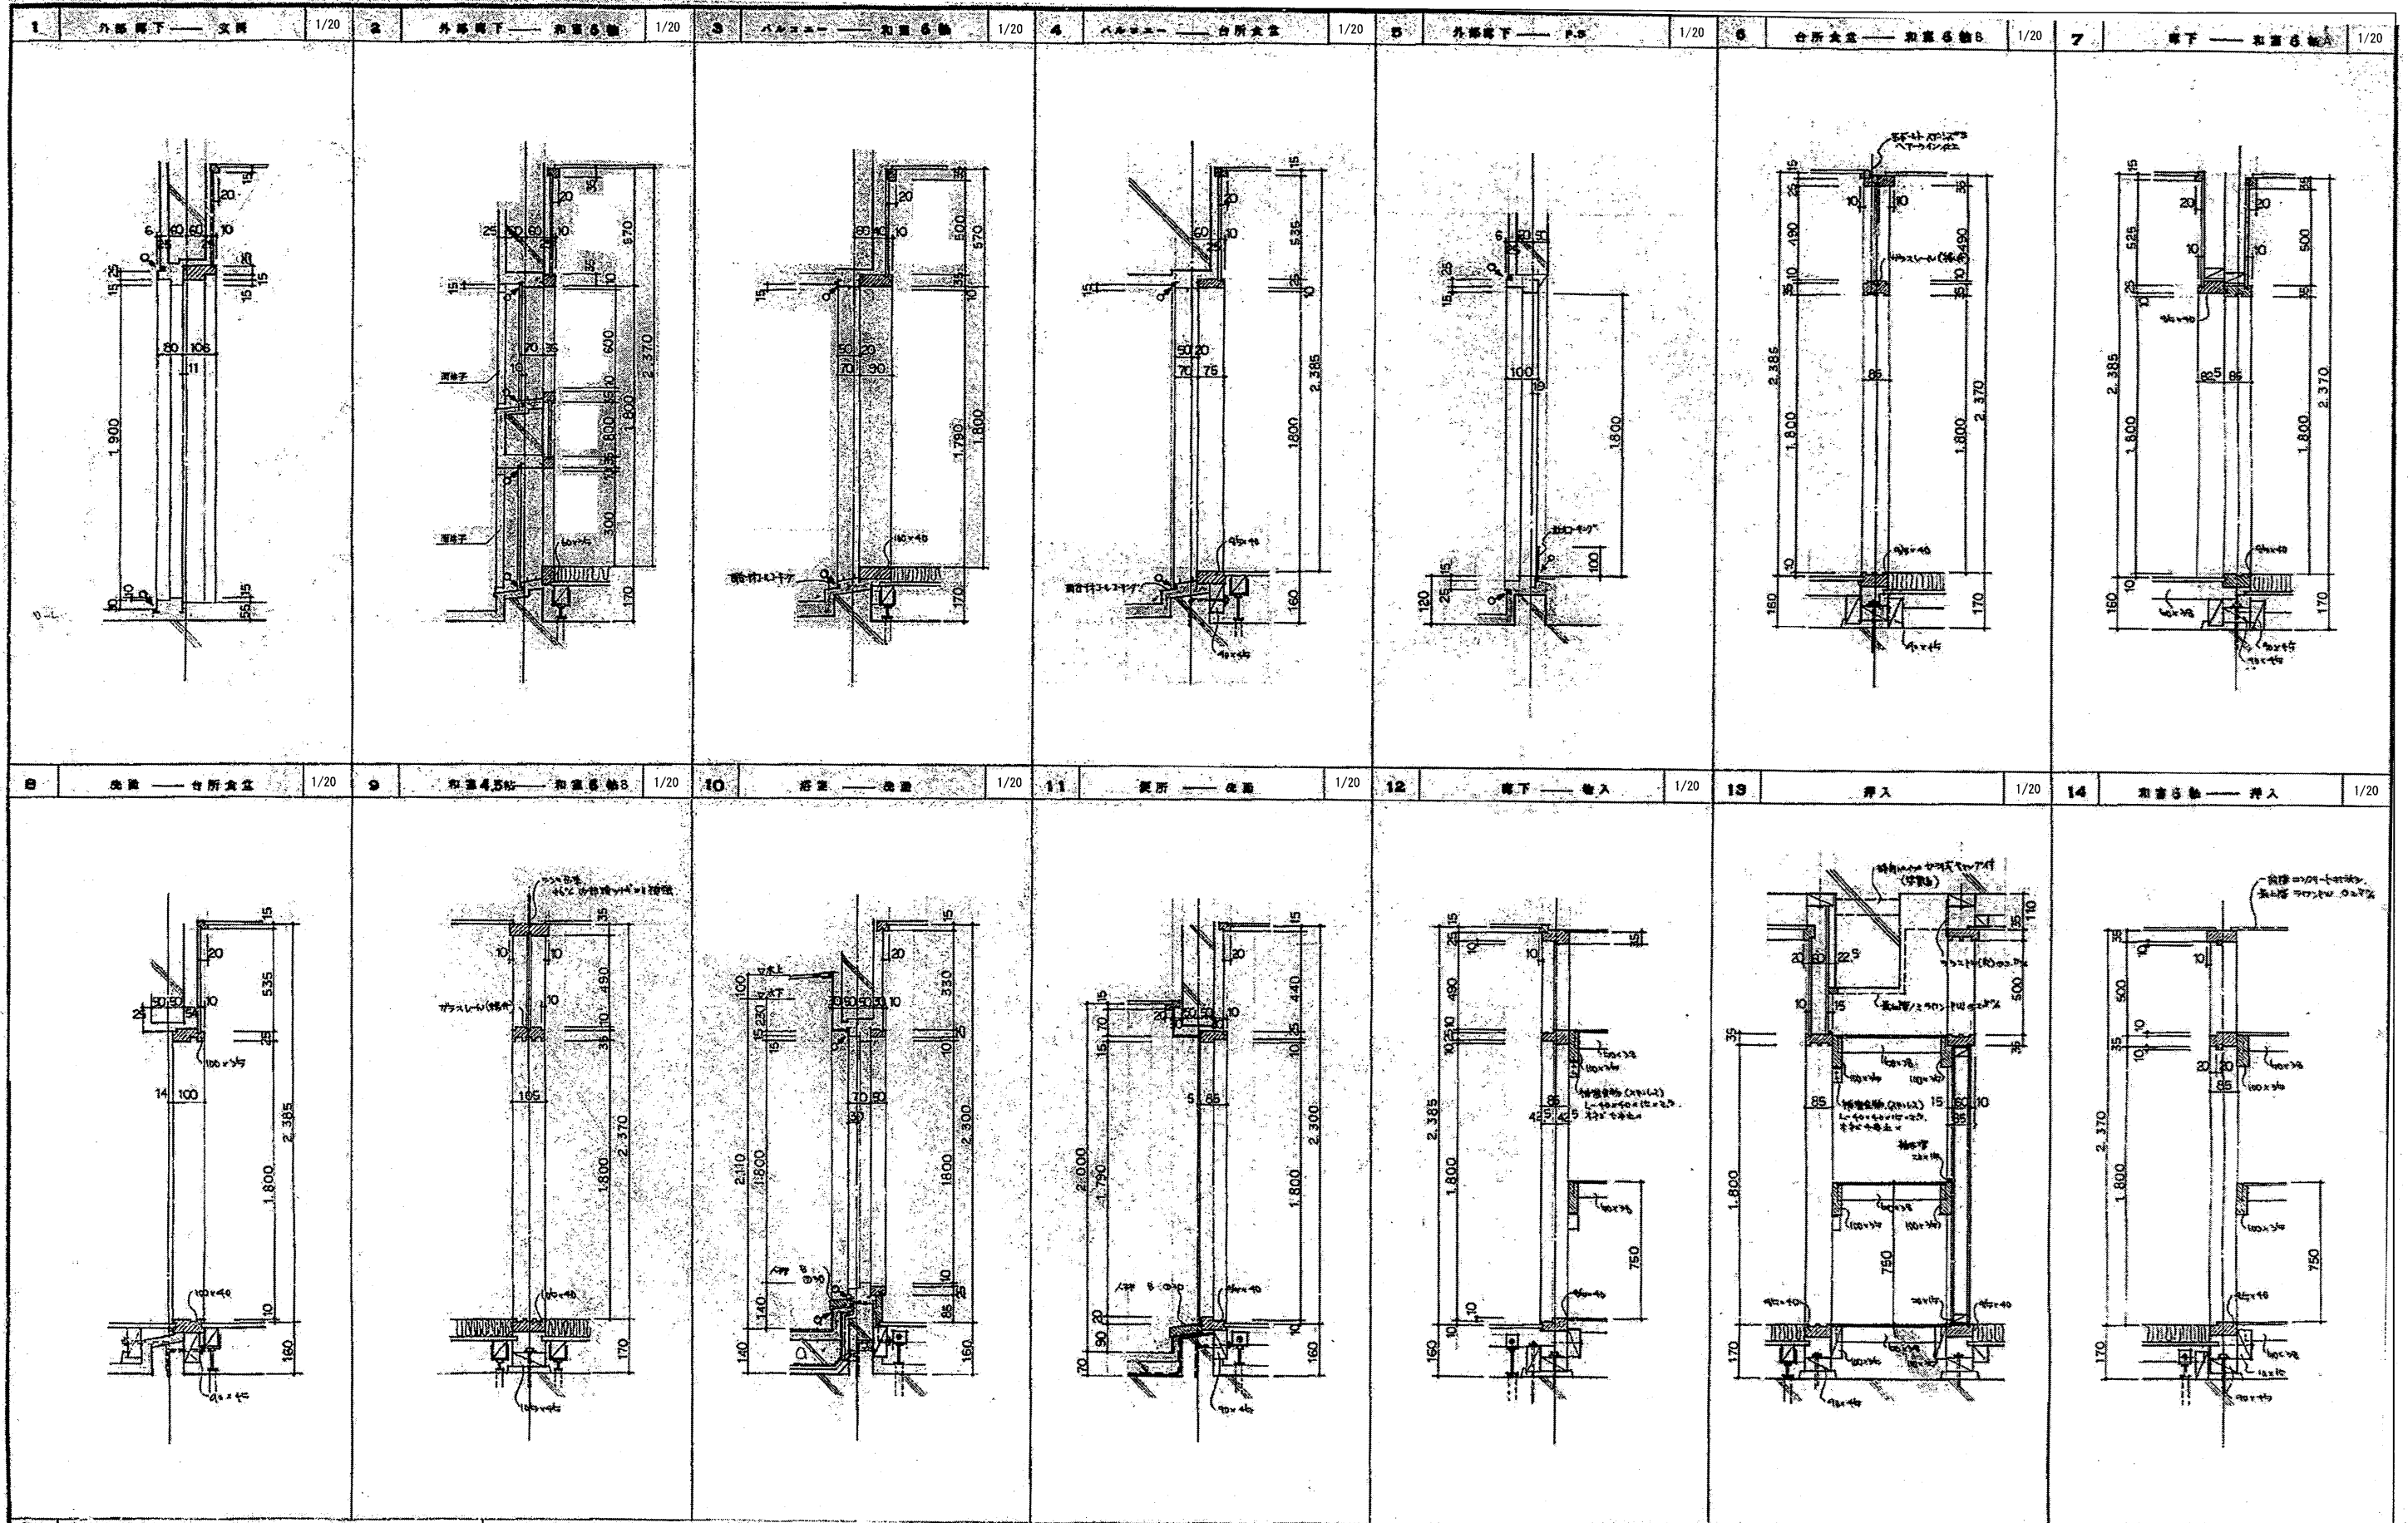


記号	
1	和室6帖
2	和室6帖

工事名称	塩穴団地2棟解体ほか工事		
図面名称	住宅雑詳細図1		
A3縮尺	1/20	A1縮尺	1/10
製図	建築都市局 建築部	図面番号	A-44

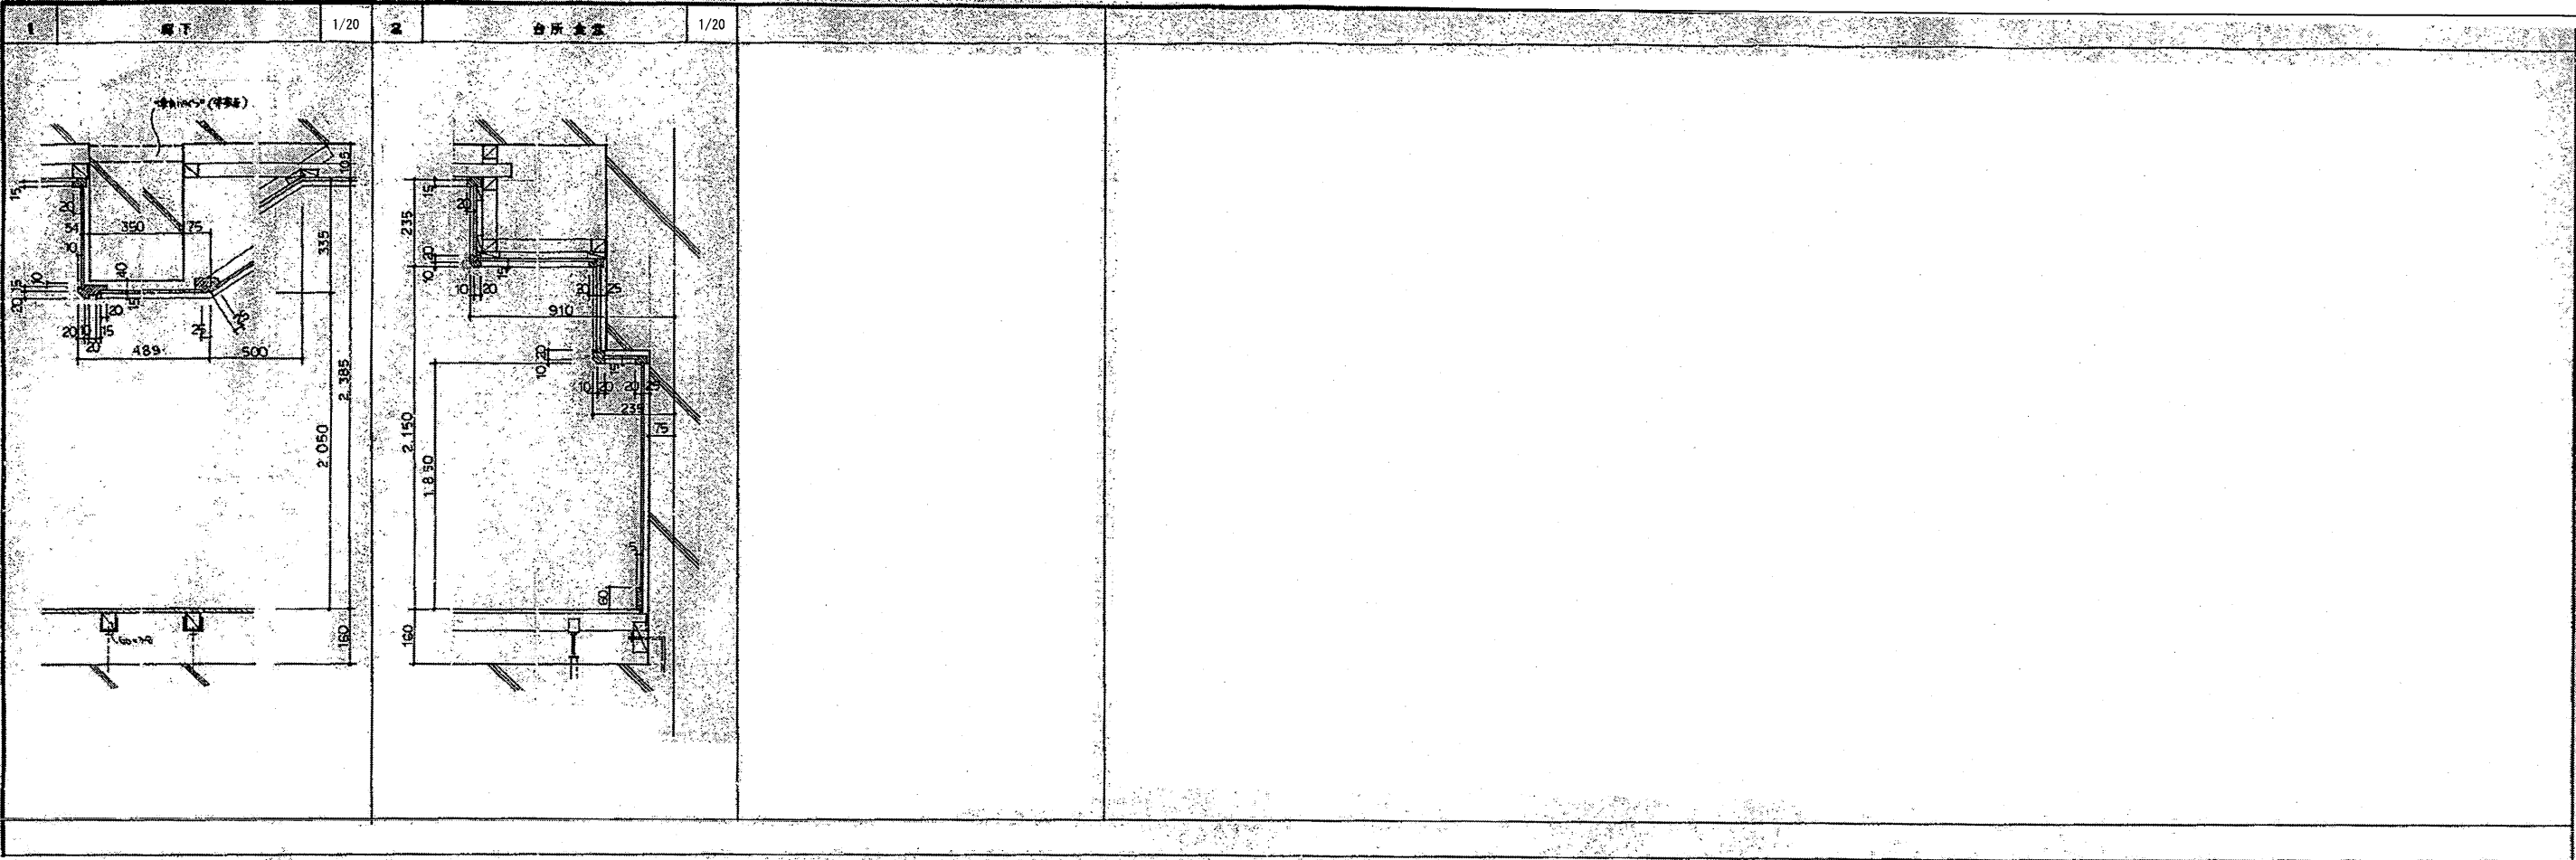

工事名称	塩穴団地2棟解体ほか工事		
図面名称	住宅雑詳細図2		
A3縮尺	1／20	A1縮尺	1／10
堺市 建築都市局 建築部	図面番号		A－45
縮尺 0 25 50 75			

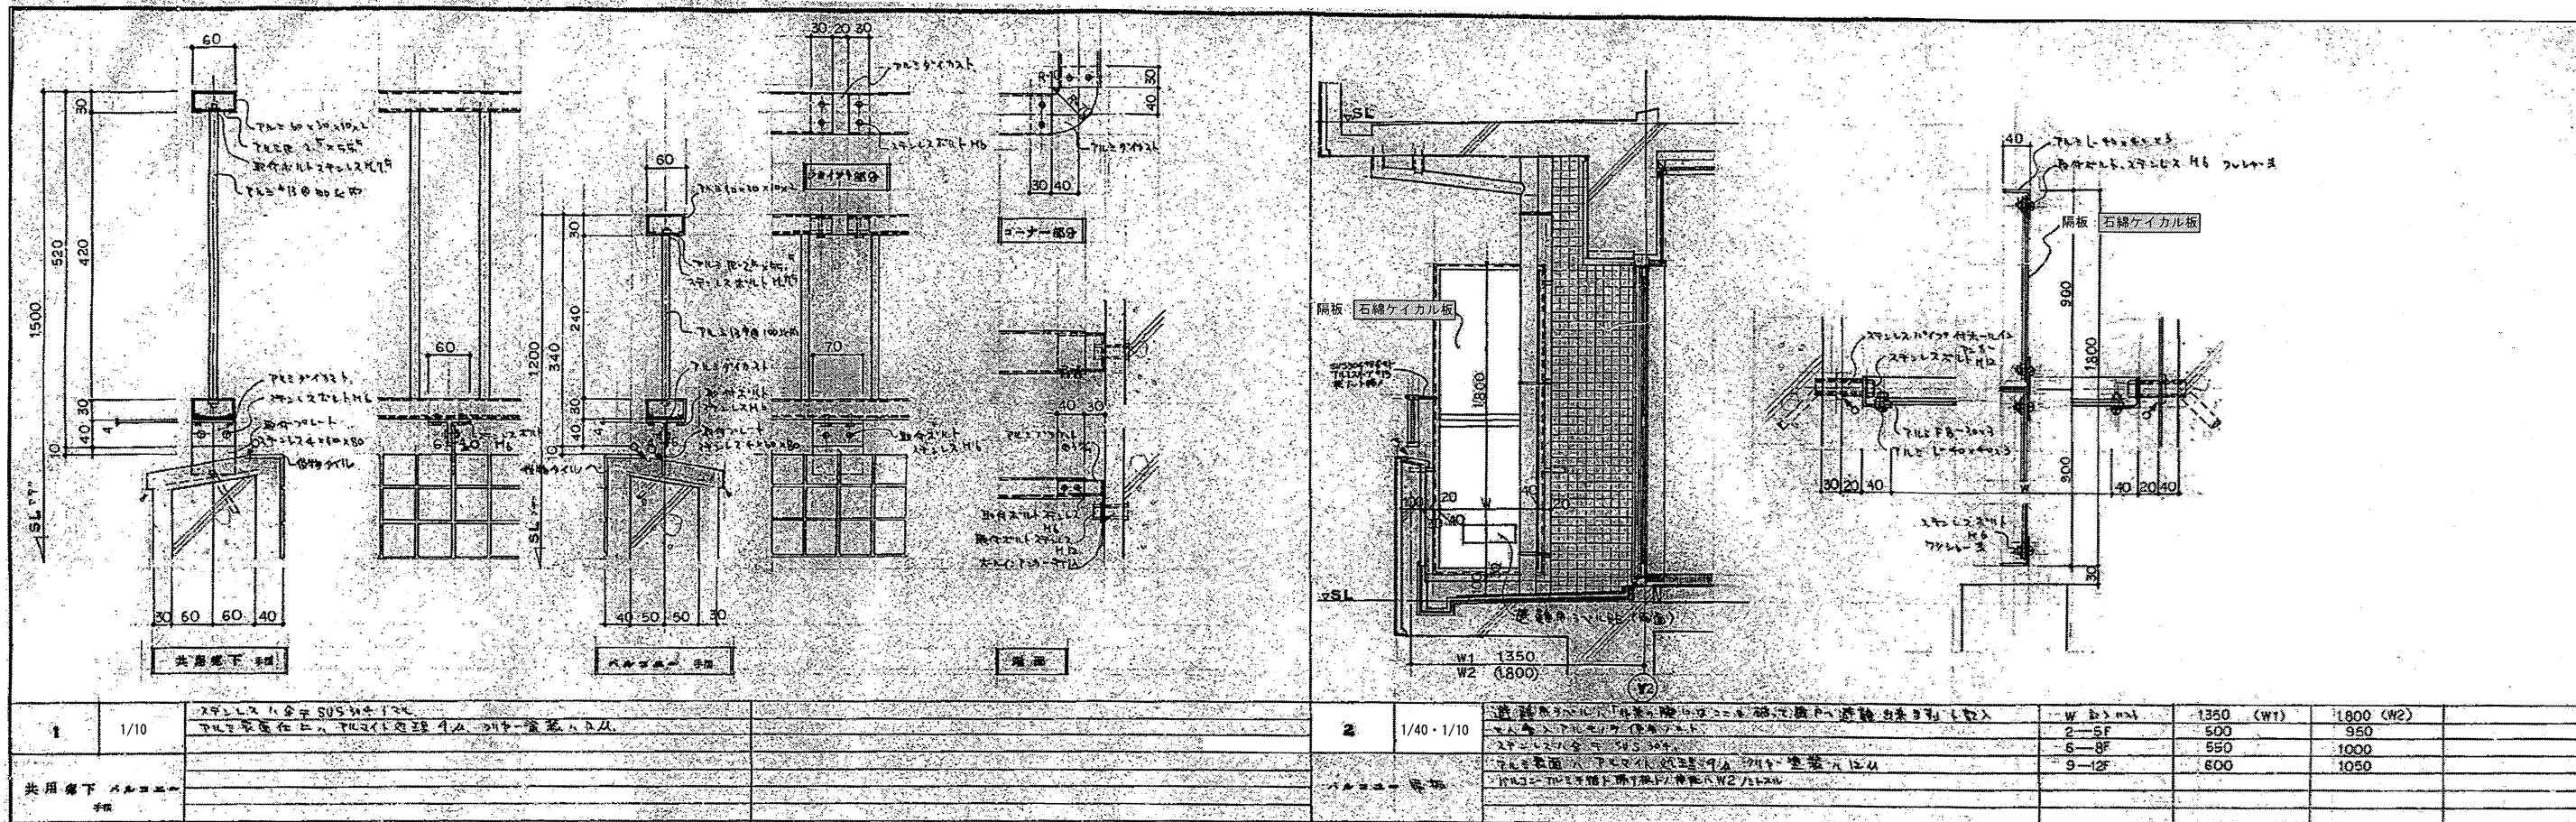


■特記事項

※仕上げ内容及び石綿含有の有無は仕上げ表による


■アスベスト含有建材凡例

- レベル3 (仕上塗材及び下地調整材)
- レベル3 (下地調整材)
- レベル3 (成形板)
- レベル3 (成形板) なし
- レベル3 (下地調整材) なし
- ※: 分析の結果非含有

工事名称	塩穴団地2棟解体ほか工事		
図面名称	住宅雑詳細図4		
A3縮尺	1/40・10	A1縮尺	1/20・5
図面番号	図面番号	A-47	

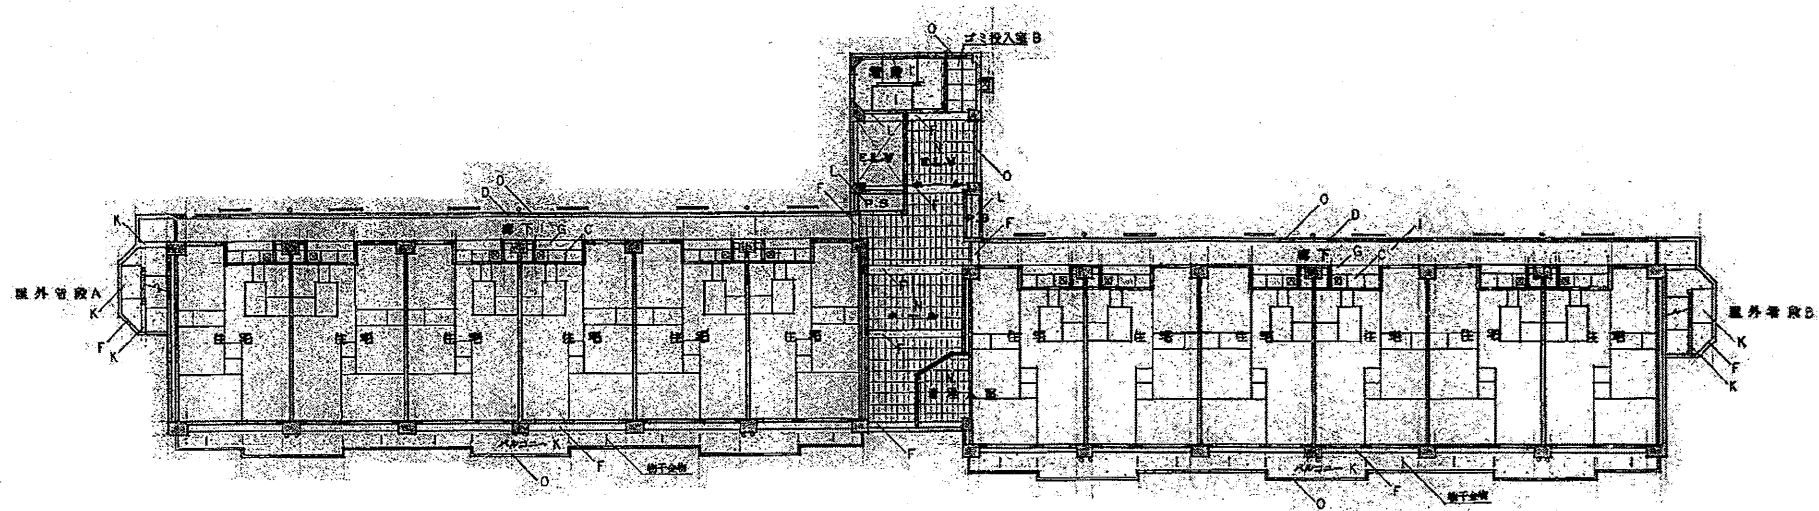

2階天井伏図 S=1/400

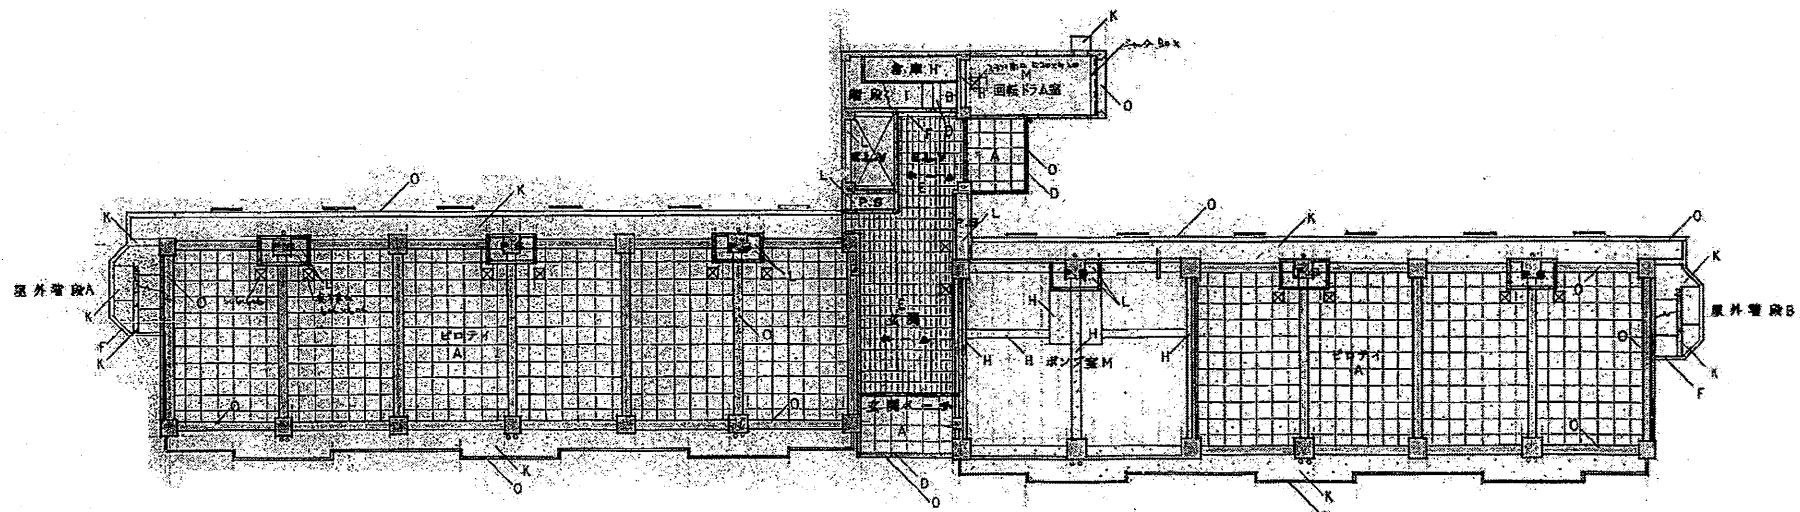



1階天井伏図 S=1/400

凡例	仕上表
A	石綿付板 t=6貼 底目地貼 ※アクリル吹付
B	石綿付板 t=6貼 底目地貼 VP
C	石綿付板 t=6貼 底目地貼 ※吸音材吹付t=5
D	タタキ押え VP
E	★PB-t=9下地岩綿吸音板 t=15貼
F	タタキ押え ※吹付タタキ
G	タタキ押え ※吸音材吹付t=5
H	RC打放し
I	RC打放し ※吸音材吹付t=5
J	RC打放し木毛板 t=25打込みの上 ※吸音材吹付t=5
K	RC打放し ※アクリル吹付
L	RC打放し
M	木毛板 t=25打込み
N	★PB-t=9下地岩綿吸音板 t=12貼
O	磁器質47角タタキ t=18貼
P	タタキ押え
R	最上階のみ石綿付板 t=9底目地貼 ※吸音材吹付t=5
S	石綿付板 t=9底目地貼 ※吹付タタキ
T	石綿付板 t=9 ※アクリル吹付
U	PL-t=1.6貼の上 SOP
V	RC打放し ※吹付タタキ
☒	天井点検口 (7A製) 606x606 (ビニール・タタキ)
☒	天井点検口 (7A製) 450x450 (一般部)

■特記事項
※仕上内容及び石綿含有の有無は仕上表による

■アスベスト含有建材凡例			
レベル3 (仕上塗材及び下地調整材)	レベル3 (成形板)	★レベル3 (成形板) なし	
レベル3 (下地調整材)			
★レベル3 (下地調整材) なし	※: 分析の結果非含有		

工事名称	塩穴団地2棟解体ほか工事		
図面名称	天井伏図 1		
A3縮尺	1／400	A1縮尺	1／200
都市 建築都市局 建築部	図面番号		A－48
縮尺			
0 25 50 75			

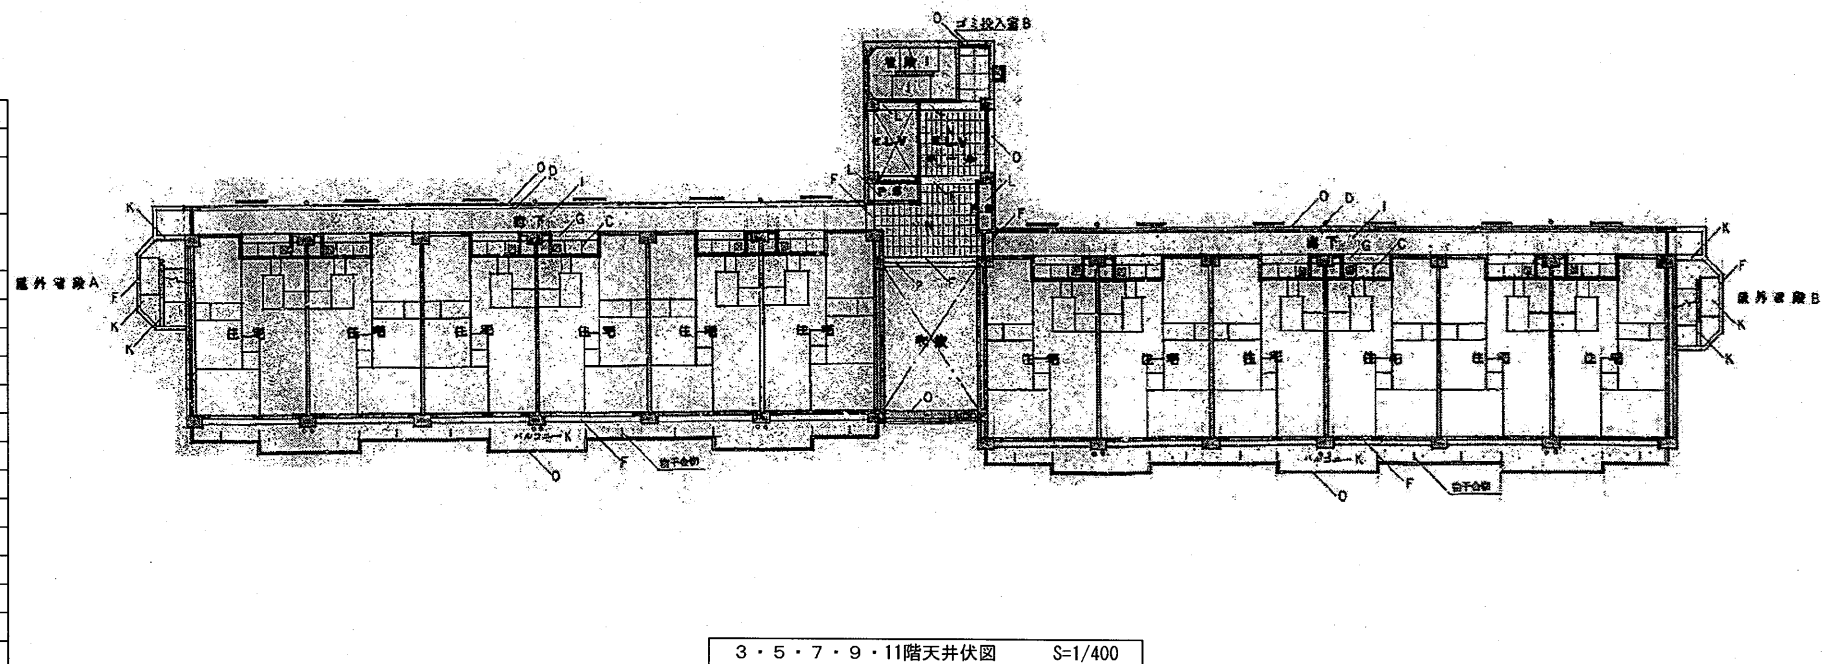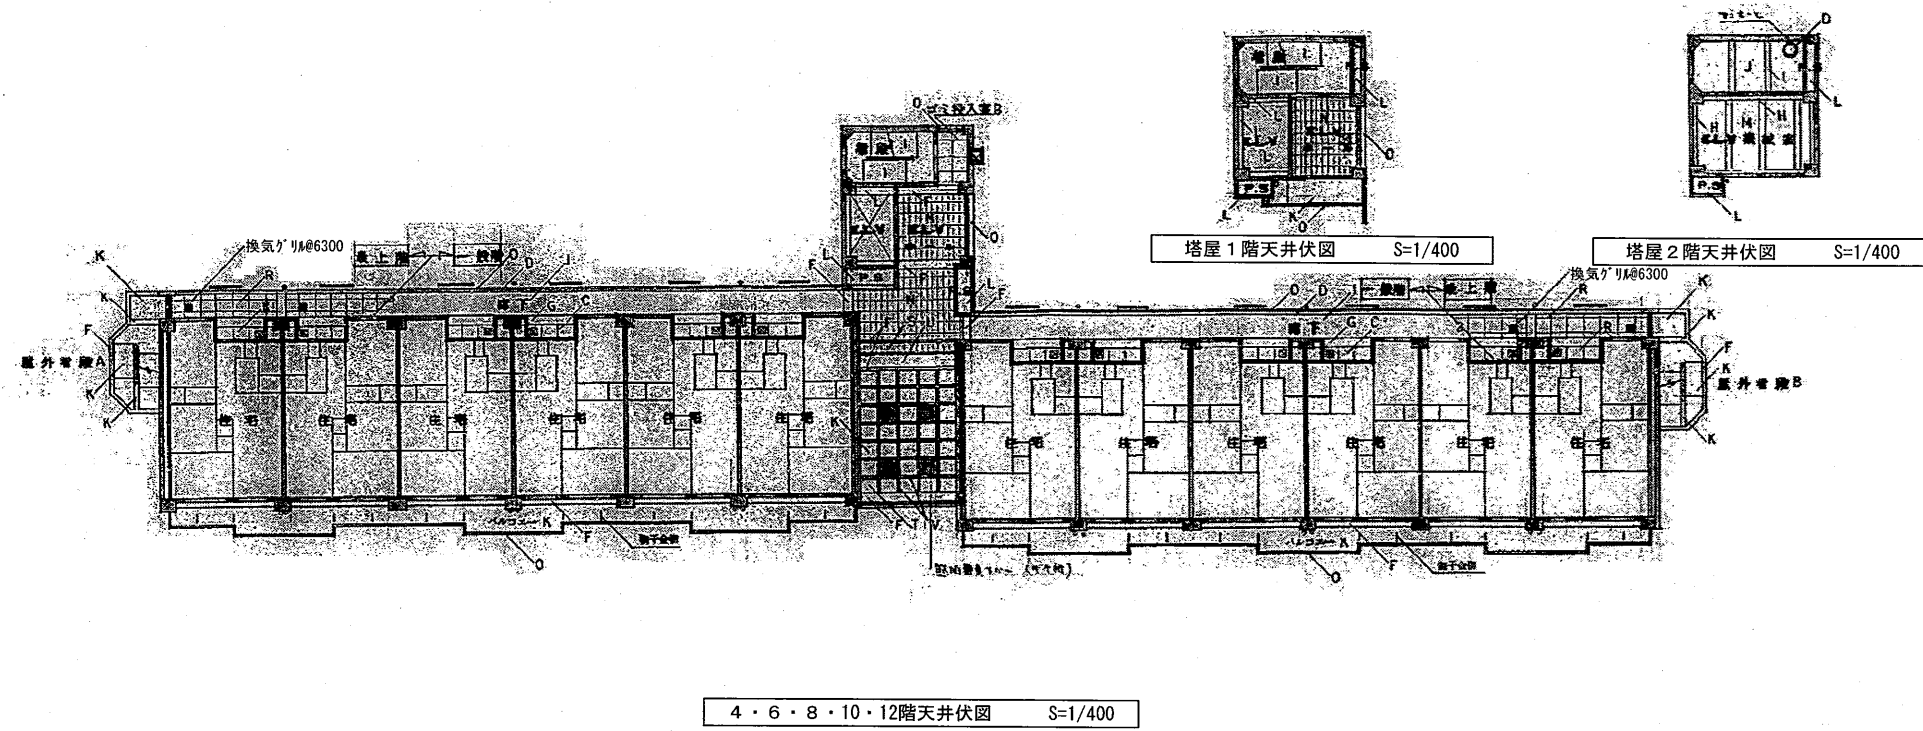


凡例	仕上表
A	石綿がれ板 t=6貼 底目地貼 ※777Mシン吹付
B	石綿がれ板 t=6貼 底目地貼 VP
C	石綿がれ板 t=6貼 底目地貼 ※吸音材吹付t=5
D	モルタル押え VP
E	★PB t=9下地岩綿吸音板 t=15貼
F	モルタル押え ※吹付3M
G	モルタル押え ※吸音材吹付t=5
H	RC打放し
I	RC打放し ※吸音材吹付t=5
J	RC打放し木毛板 t=25打込みの上 ※吸音材吹付t=5
K	RC打放し ※777Mシン吹付
L	RC打放し
M	木毛板 t=25打込み
N	★PB t=9下地岩綿吸音板 t=12貼
O	磁器質47角モザイク貼
P	ラゾーブワカ
R	最上階のみ石綿がれ板 t=6底目地貼 ※吸音材吹付t=5
S	石綿がれ板 t=6底目地貼 (吹付3M)
T	石綿がれ板 t=6 ※777Mシン吹付
U	PL-t=1.6貼の上 SOP
V	RC打放し (吹付3M)
☒	天井点検口 (700x700) 606x606 (ビドテ、イレ-ナール)
☐	天井点検口 (700x700) 450x450 (一般部)



■特記事項
※仕上げ内容及び石綿含有の有無は仕上表による

■アスベスト含有建材凡例	
レベル3 (仕上塗材及び下地調整材)	レベル3 (成形板)
レベル3 (下地調整材)	★レベル3 (成形板) みなし
★レベル3 (下地調整材) みなし	※: 分析の結果非含有



工事名称	塩穴団地2棟解体ほか工事		
図面名称	天井伏図2		
A3縮尺	1／400	A1縮尺	1／200
縣市 建築都市局 建築部	図面番号		A－49
縮尺図 0 25 50 75			

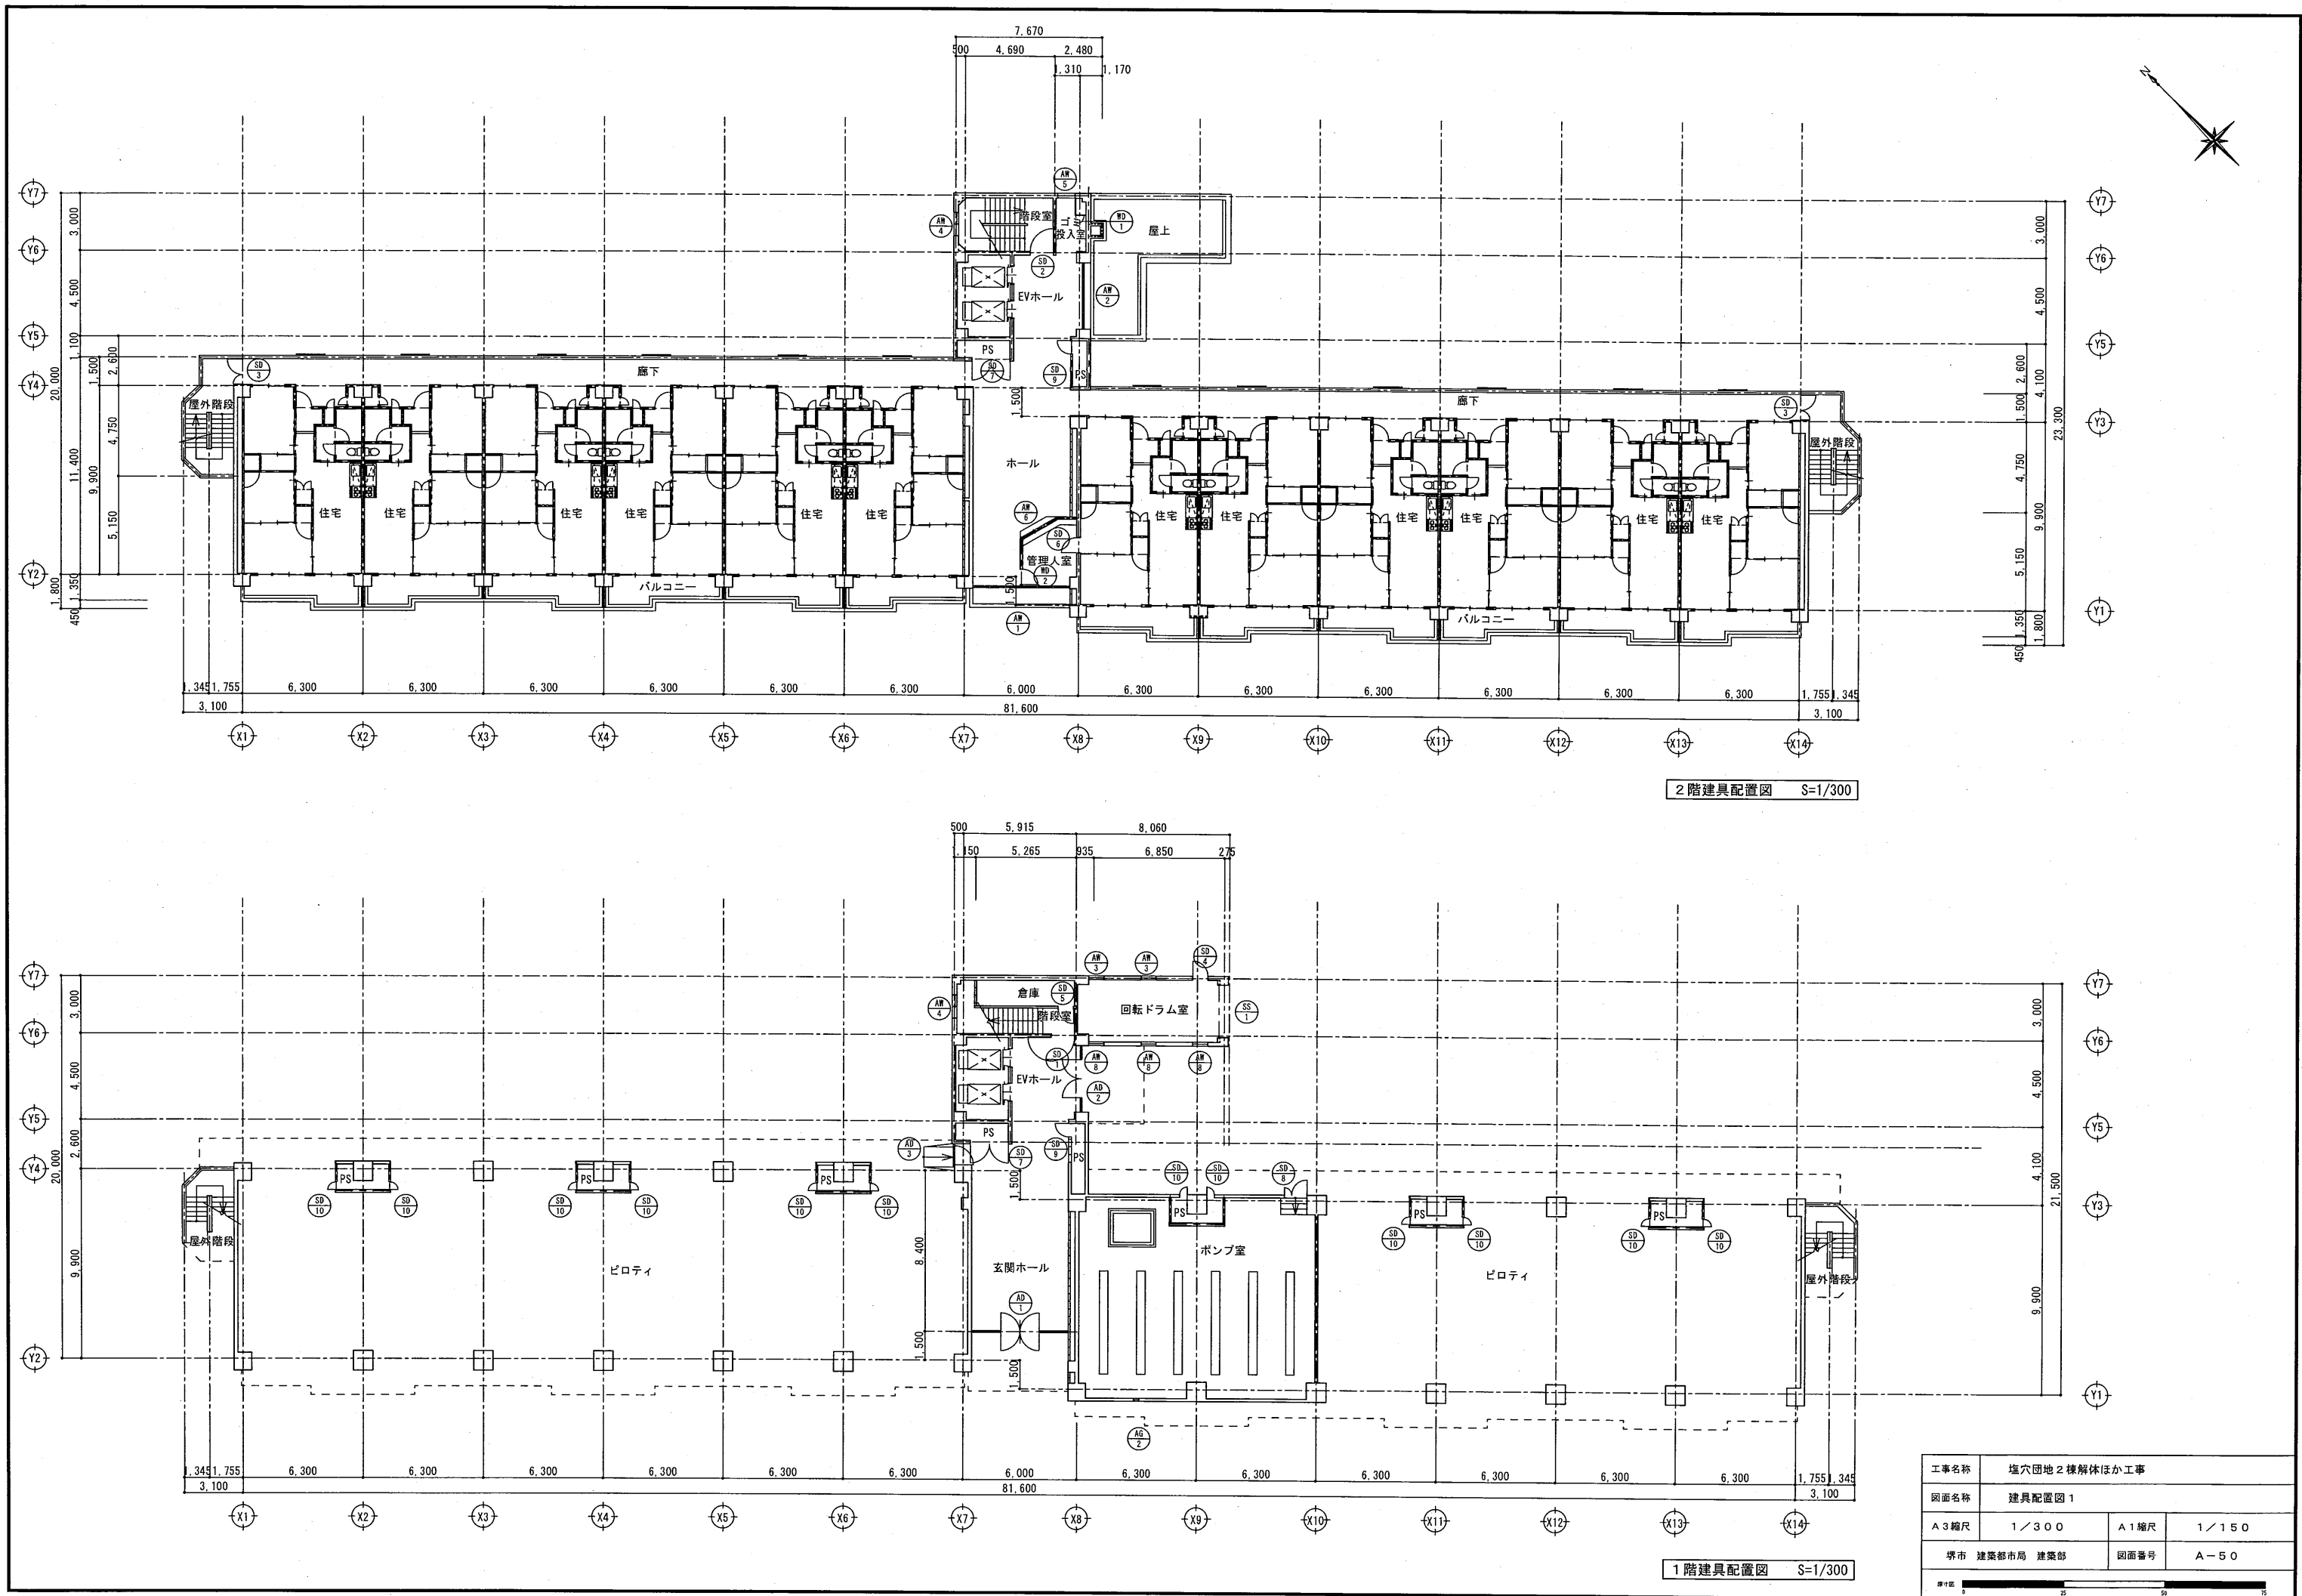


工事名称	塩穴団地2棟解体ほか工事		
図面名称	建具配置図 1		
A3縮尺	1／300	A1縮尺	1／150
堺市 建築都市局 建築部	図面番号		A-50
0 25 50 75			

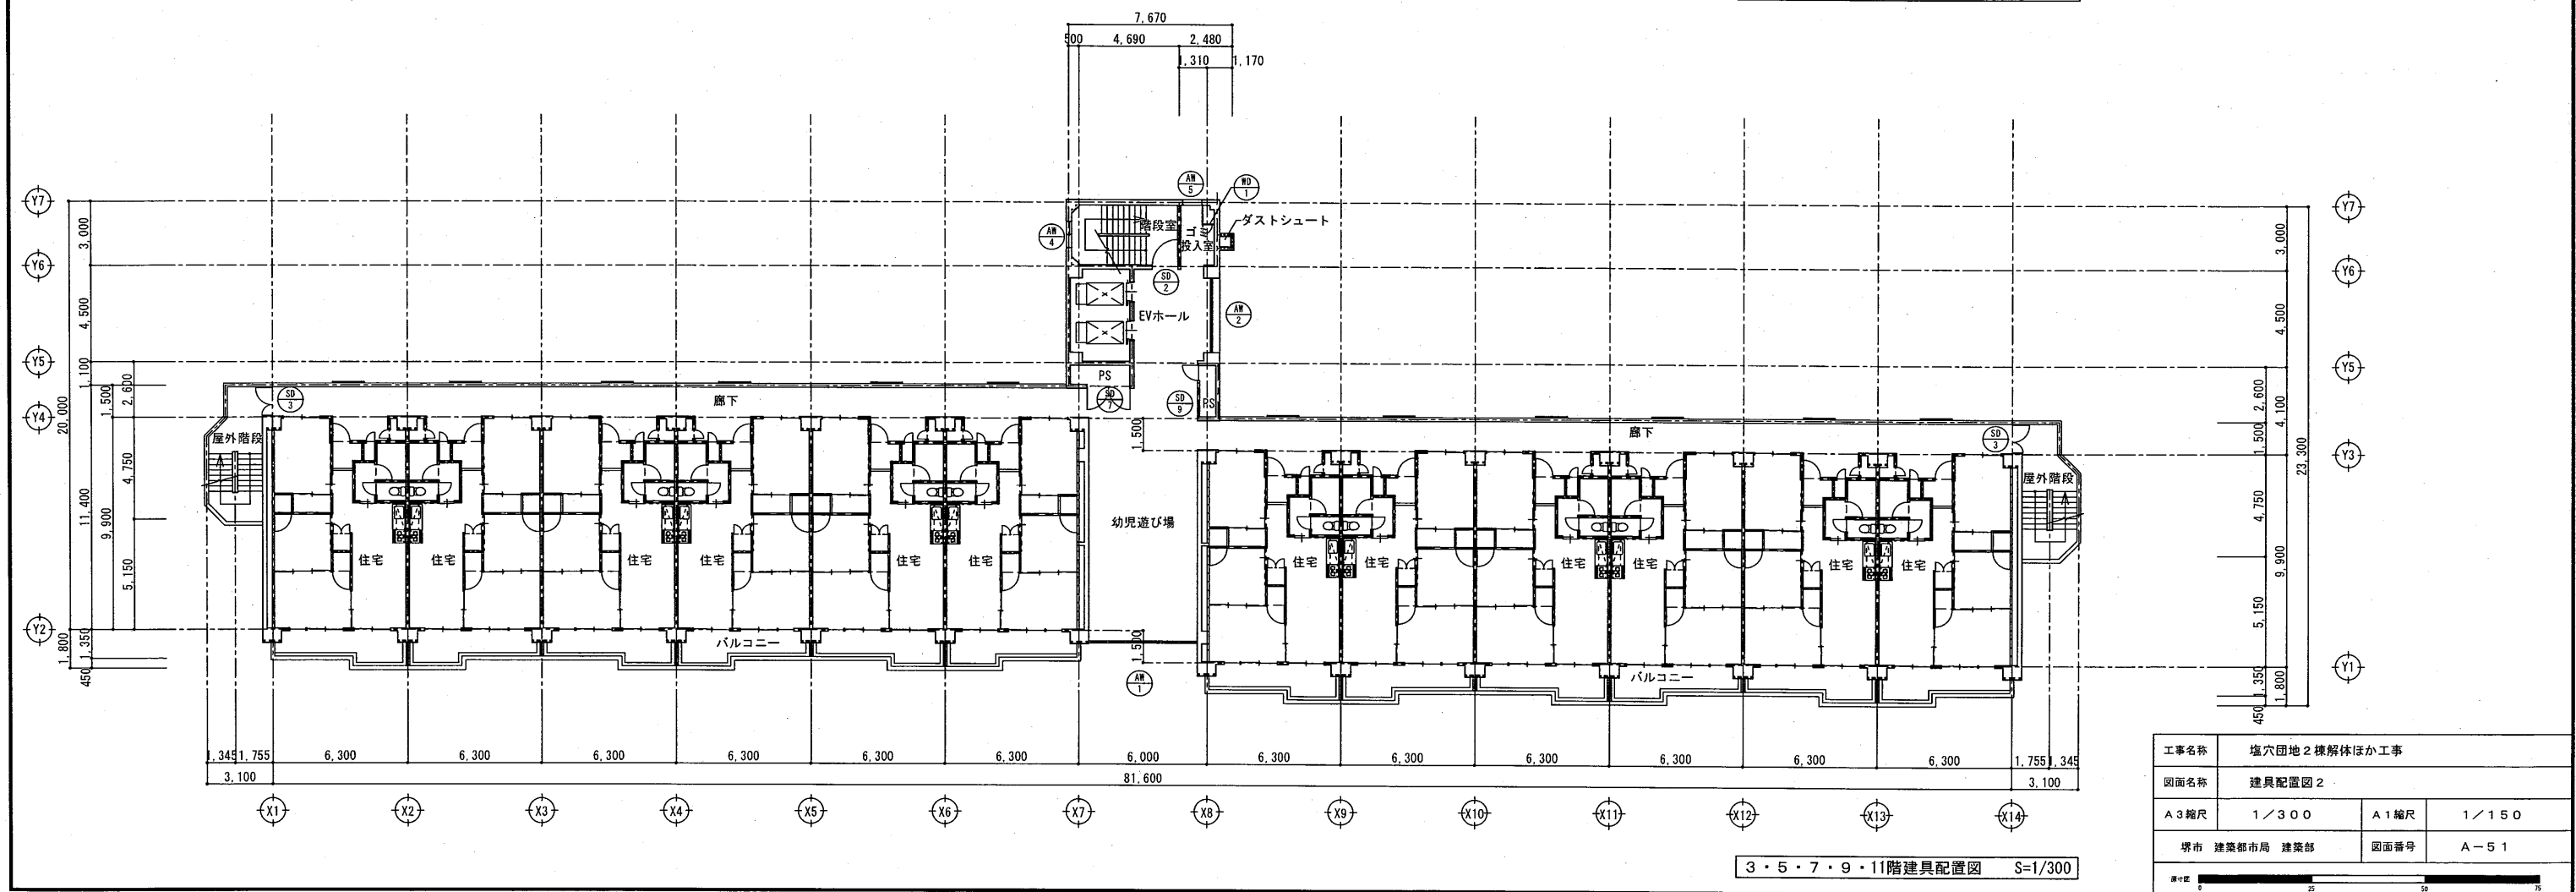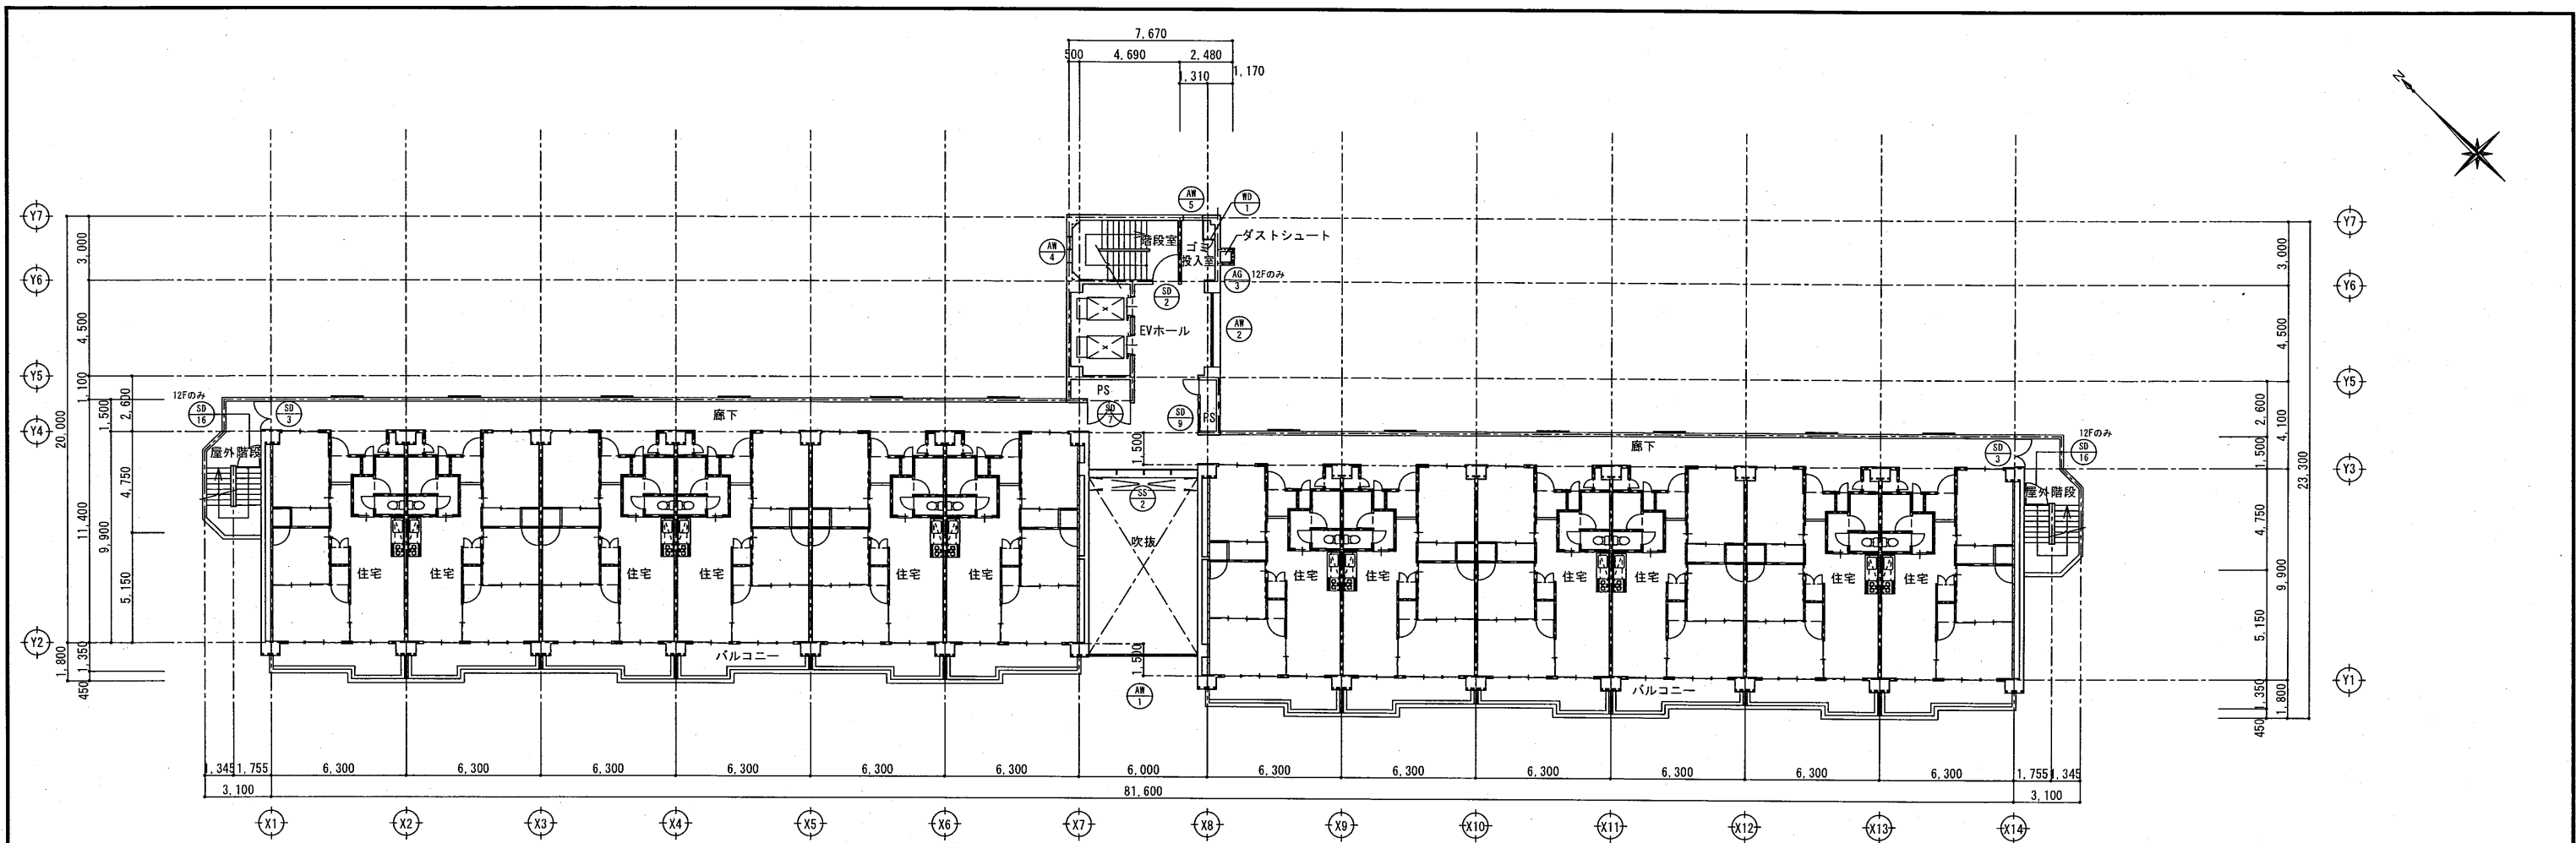


工事名称	塩穴団地2棟解体ほか工事		
図面名称	建具配置図2		
A3縮尺	1／300	A1縮尺	1／150
堺市 建築都市局 建築部	図面番号	A－51	
横寸数 0 25 50 75			

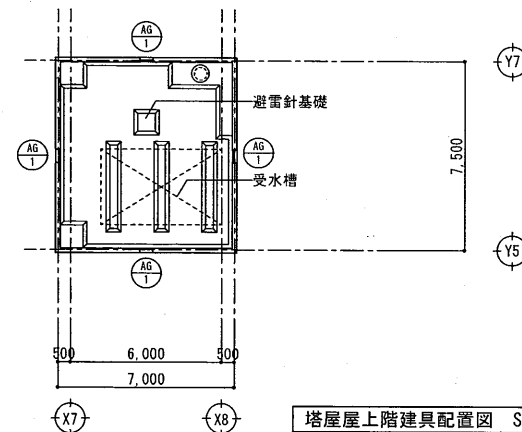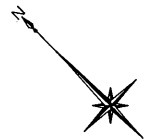

塔屋屋上階建具配置図 S=1/300

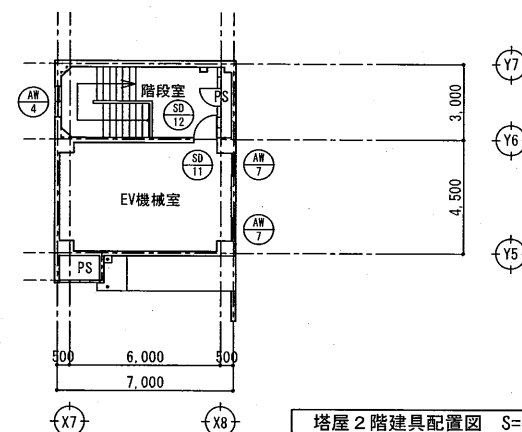


塔屋2階建具配置図 S=1/300

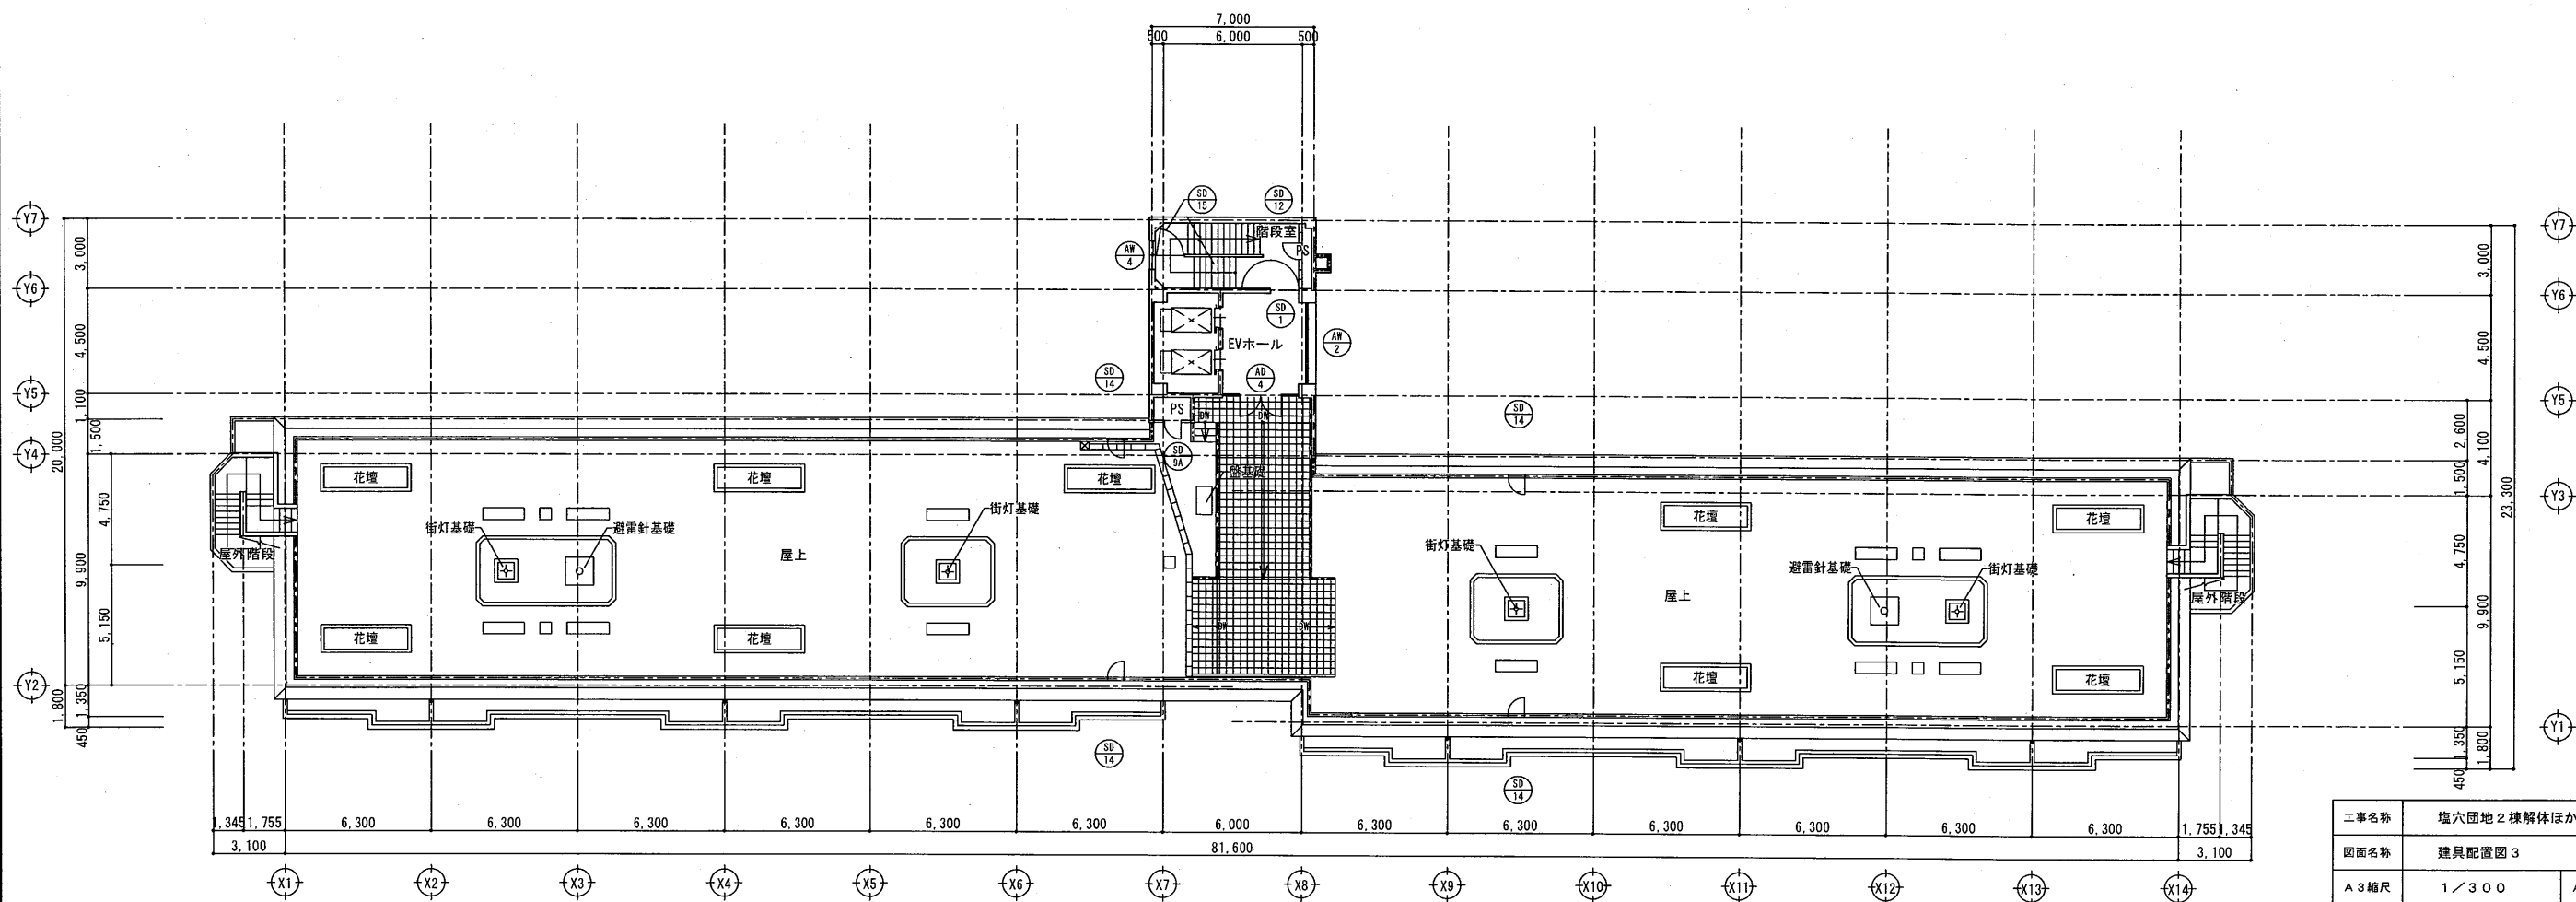


塔屋1階建具配置図



工事名称	塩穴団地2棟解体ほか工事		
図面名称	建具配置図 3		
A3縮尺	1／300	A1縮尺	1／150
堺市 建築都市局 建築部	図面番号		A－52
図面番			

図面 1 (1/100)									
1/400									
図面	①								
		型式: バルコニー用ステンレスフェンス		型式: 電動式 スチールシャッター		型式: バルコニー用ステンレスフェンス (180°開閉)		型式: バルコニー用ステンレスフェンス (40°開閉)	
		寸法: 長さ 2,670 x 幅 3,100		寸法: 長さ 5,000 x 幅 2,000		寸法: 長さ 1,220 x 幅 2,000		寸法: 長さ 1,220 x 幅 2,000	
		材料: ステンレス 304, 付金具一式		材料: スチール 100, 付金具一式		材料: ステンレス 304, 付金具一式		材料: ステンレス 304, 付金具一式	
図面	②								
		型式: サラシ付 電動式ステンレスシャッター		型式: 電動式 スチールシャッター		型式: 電動式 スチールシャッター		型式: 電動式 スチールシャッター	
		寸法: 長さ 800 x 幅 2,715		寸法: 長さ 800 x 幅 2,000		寸法: 長さ 800 x 幅 1,790		寸法: 長さ 2,000 x 幅 2,000	
		材料: ステンレス 304, ドアロック, 付金具一式		材料: スチール 100, ドアロック, 付金具一式		材料: スチール 100, ドアロック, 付金具一式		材料: スチール 100, ドアロック, 付金具一式	
図面	③								
		型式: バルコニー用ステンレスフェンス		型式: 電動式 スチールシャッター		型式: 電動式 スチールシャッター		型式: 電動式 スチールシャッター	
		寸法: 長さ 500 x 幅 1,800		寸法: 長さ 700 x 幅 2,000		寸法: 長さ 500 x 幅 600		寸法: 長さ 800 x 幅 650	
		材料: ステンレス 304, ドアロック, 付金具一式		材料: スチール 100, ドアロック, 付金具一式		材料: スチール 100, ドアロック, 付金具一式		材料: スチール 100, ドアロック, 付金具一式	
図面	④								
		型式: 電動式 スチールシャッター		型式: 電動式 スチールシャッター		型式: 電動式 スチールシャッター		型式: 電動式 スチールシャッター	
		寸法: 長さ 3,330 x 幅 2,835		寸法: 長さ 1,000 x 幅 2,785		寸法: 長さ 3,160 x 幅 2,285		寸法: 長さ 4,968 x 幅 30,290	
		材料: スチール 100, ドアロック, 付金具一式		材料: スチール 100, ドアロック, 付金具一式		材料: スチール 100, ドアロック, 付金具一式		材料: スチール 100, ドアロック, 付金具一式	

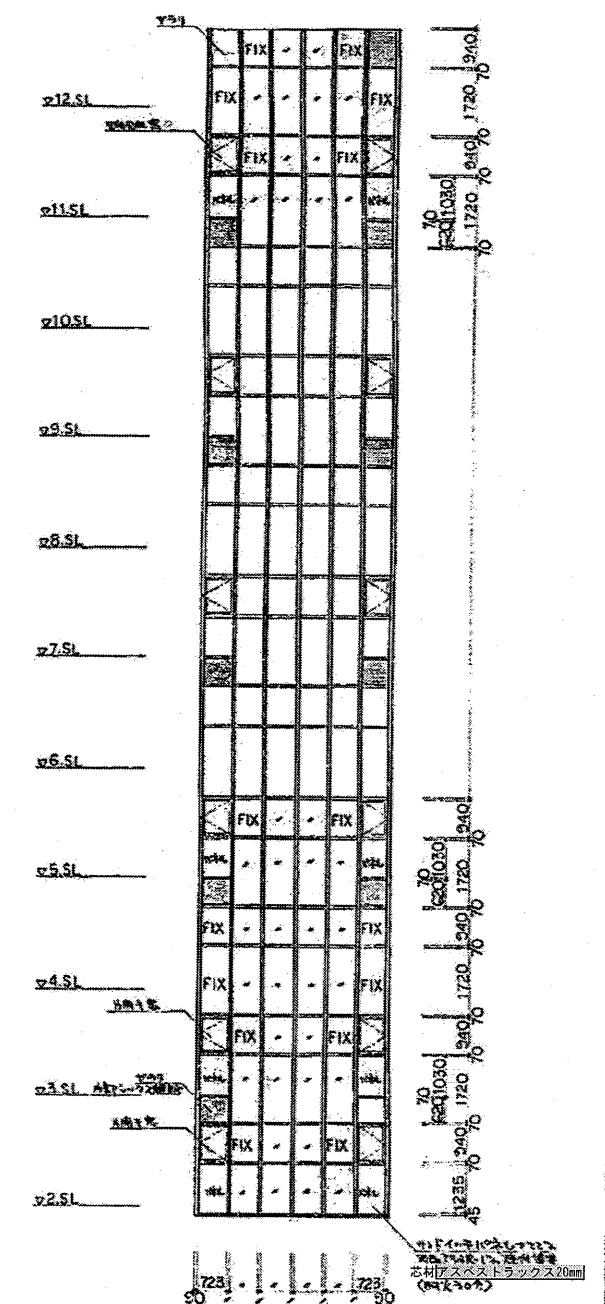


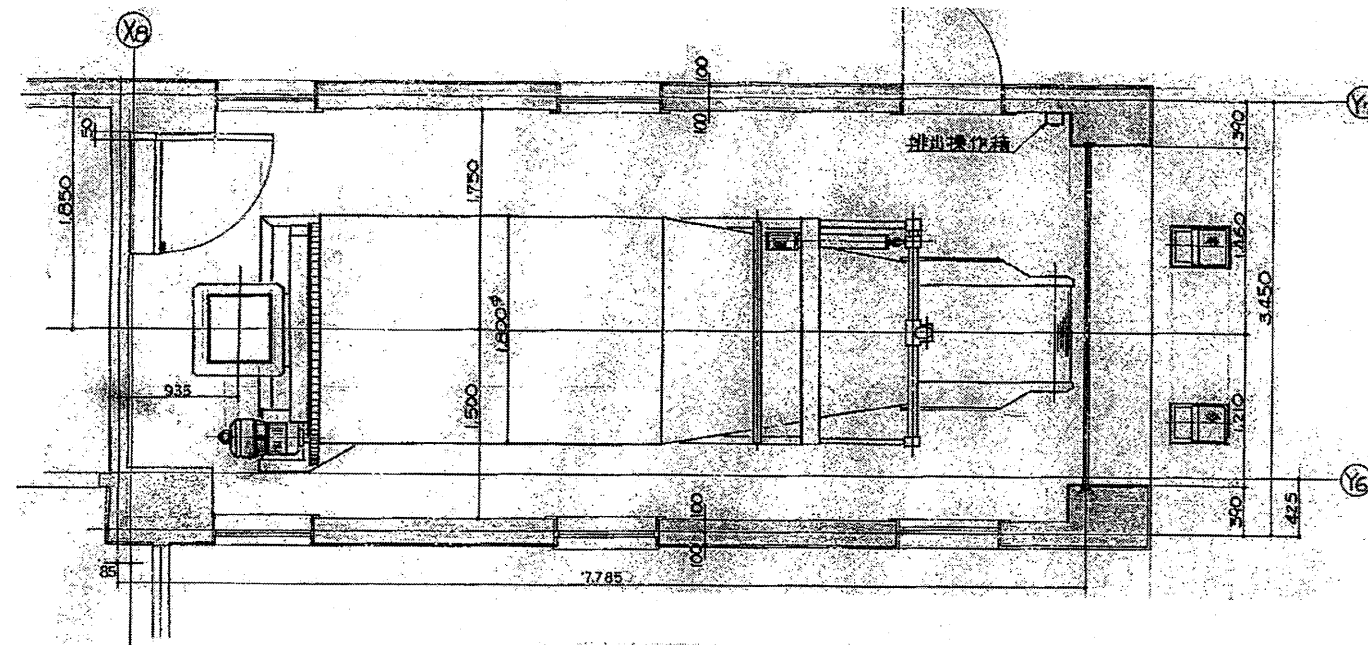


ドラム室平面図

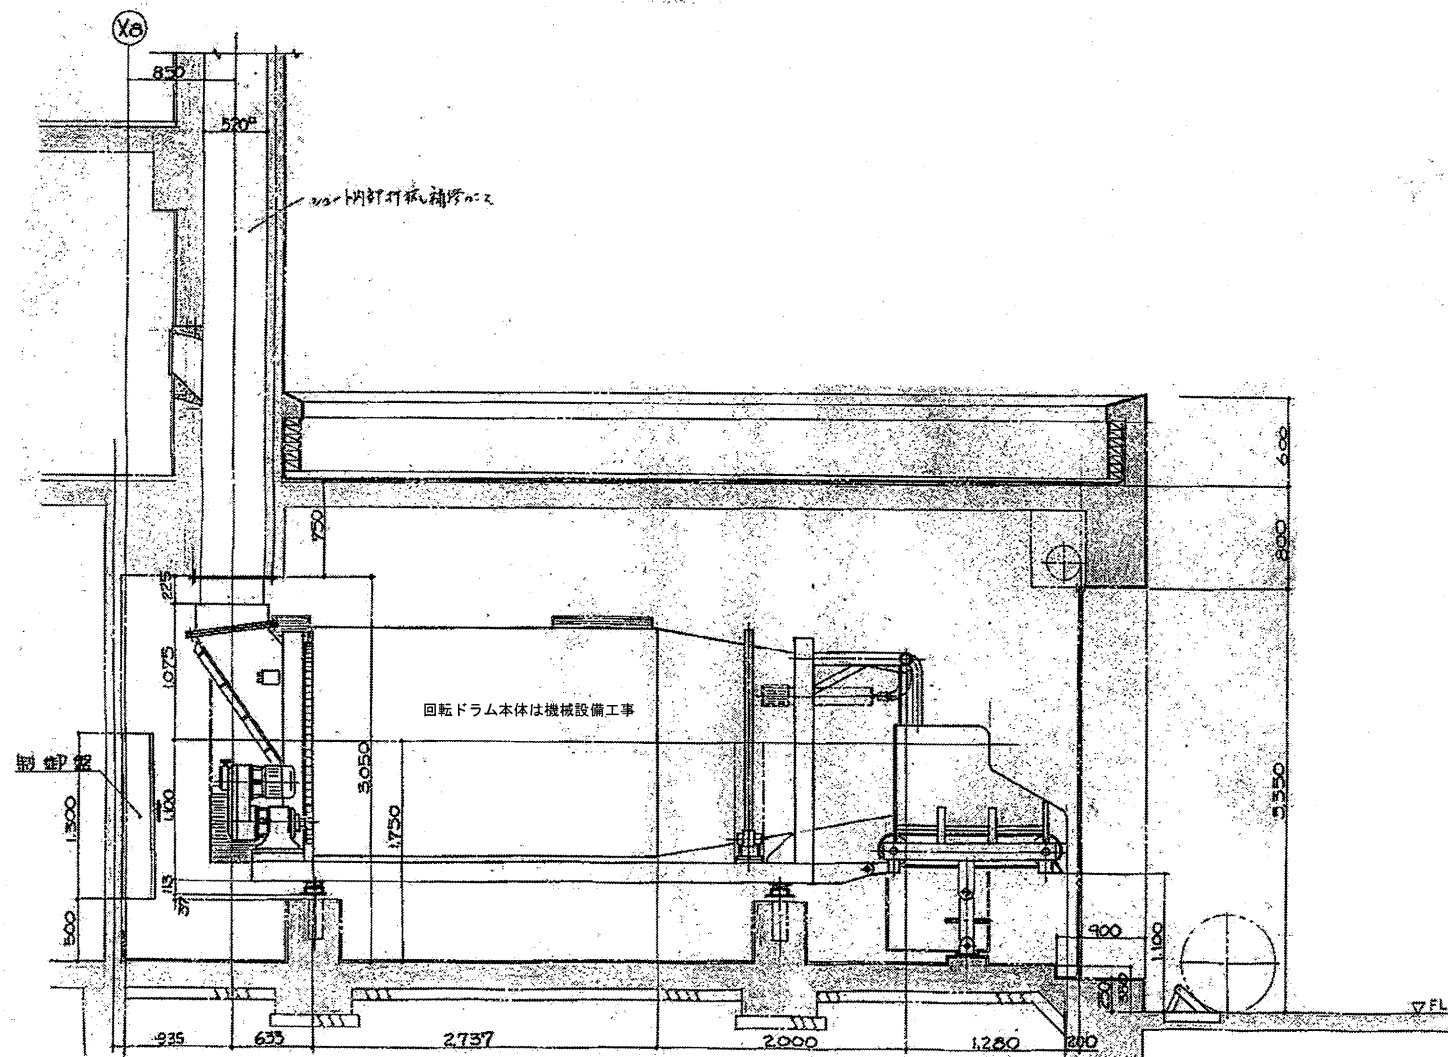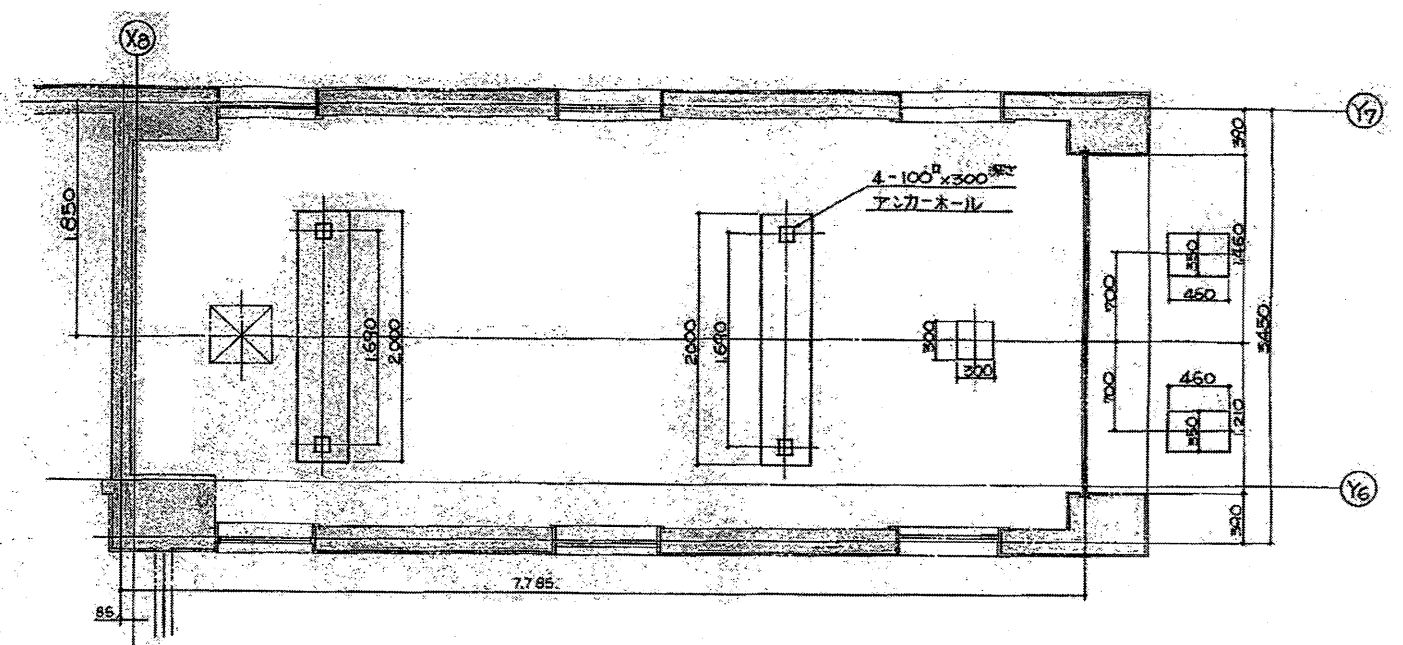


ドラム室側面図

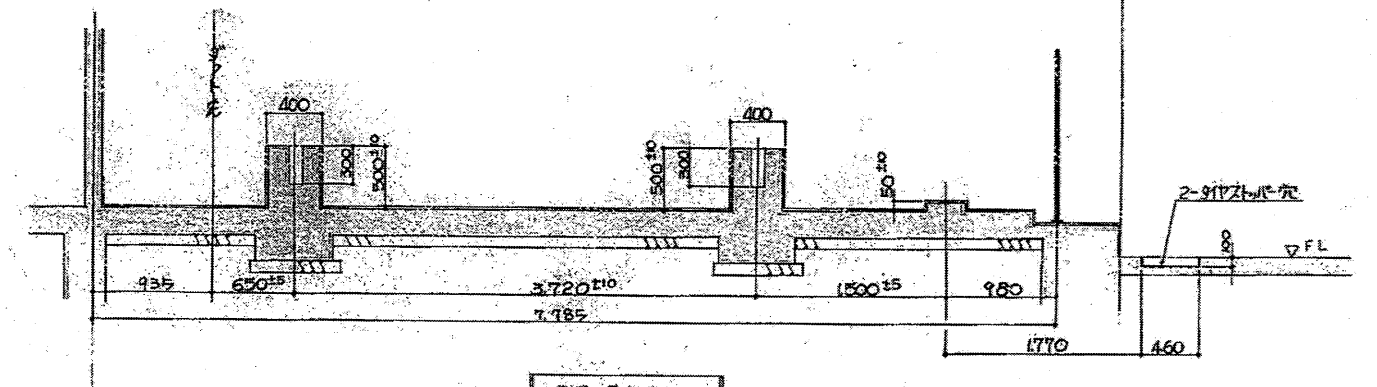

排水機側面図





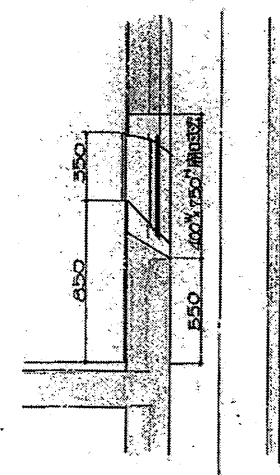


各階取付取付詳細図

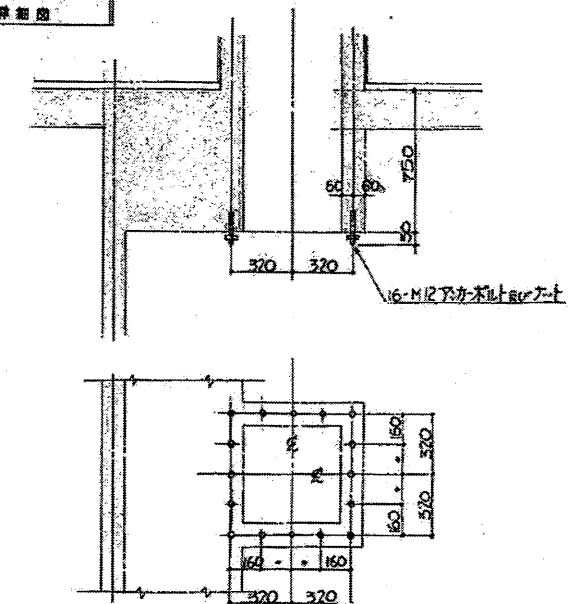


縦方向取付ボルト詳細図

工事名称	塩穴団地2棟解体ほか工事		
図面名称	回転ドラム詳細図 1		
A3縮尺	1／60	A1縮尺	1／30
堺市 建築都市局 建築部	図面番号		A－56
原寸図			

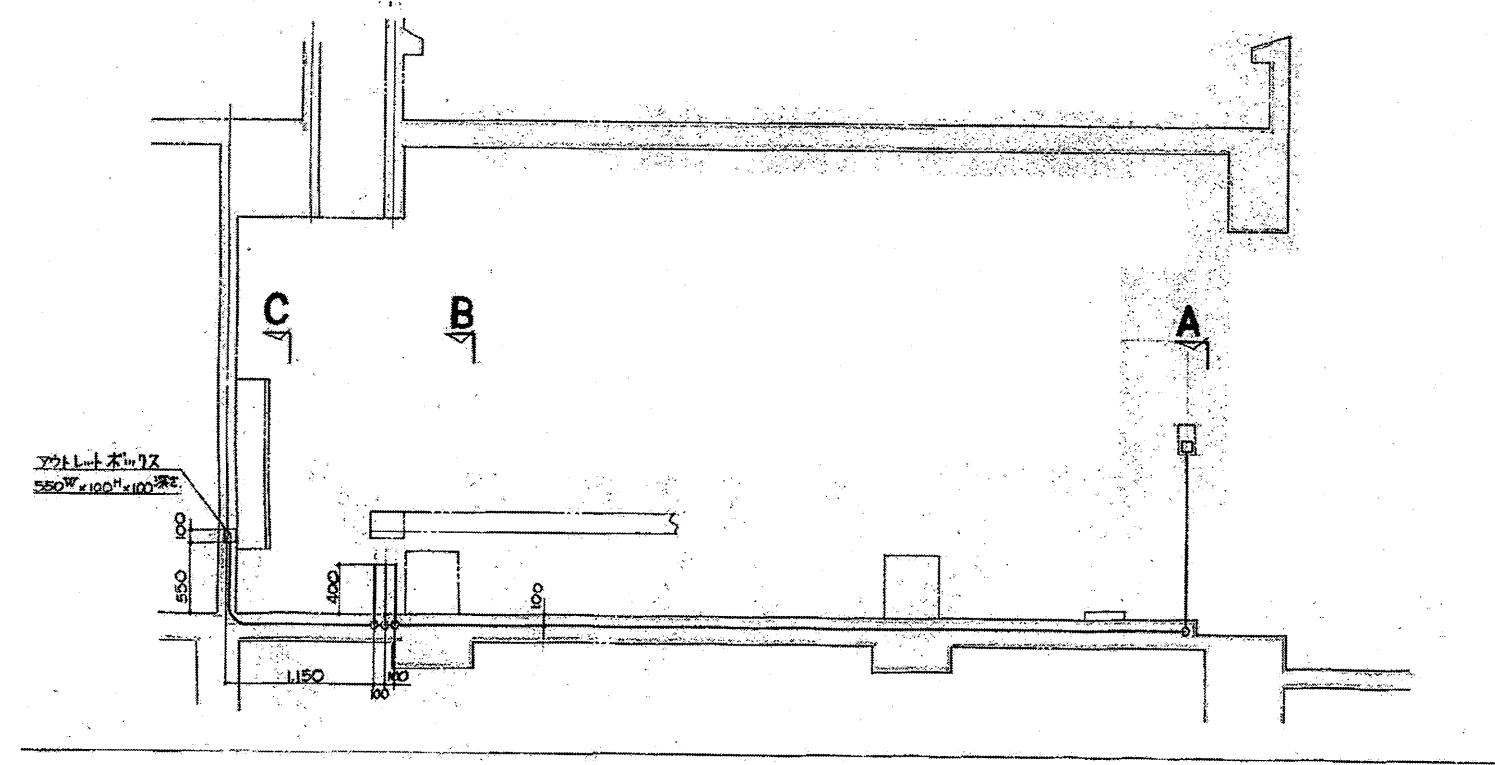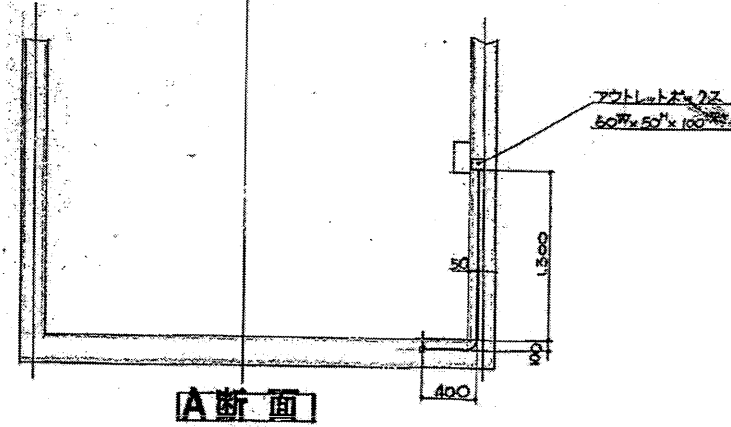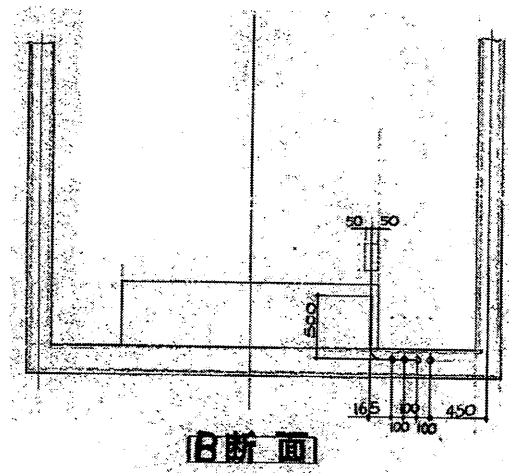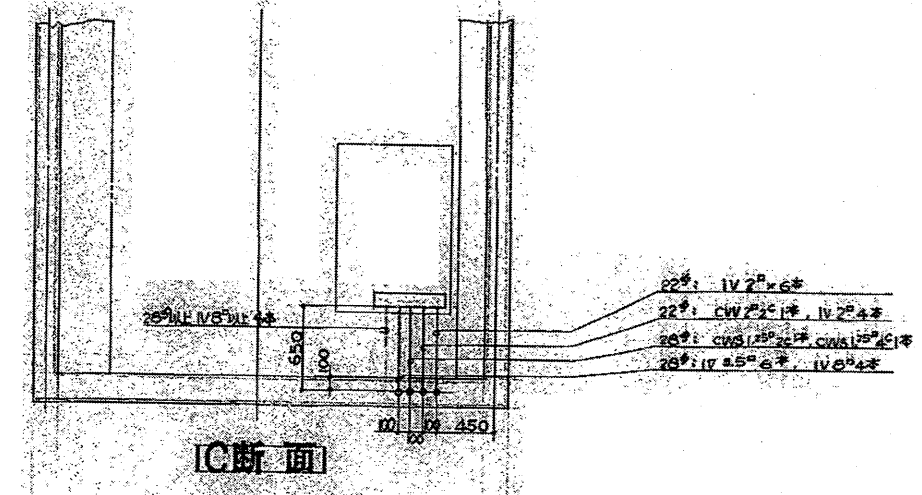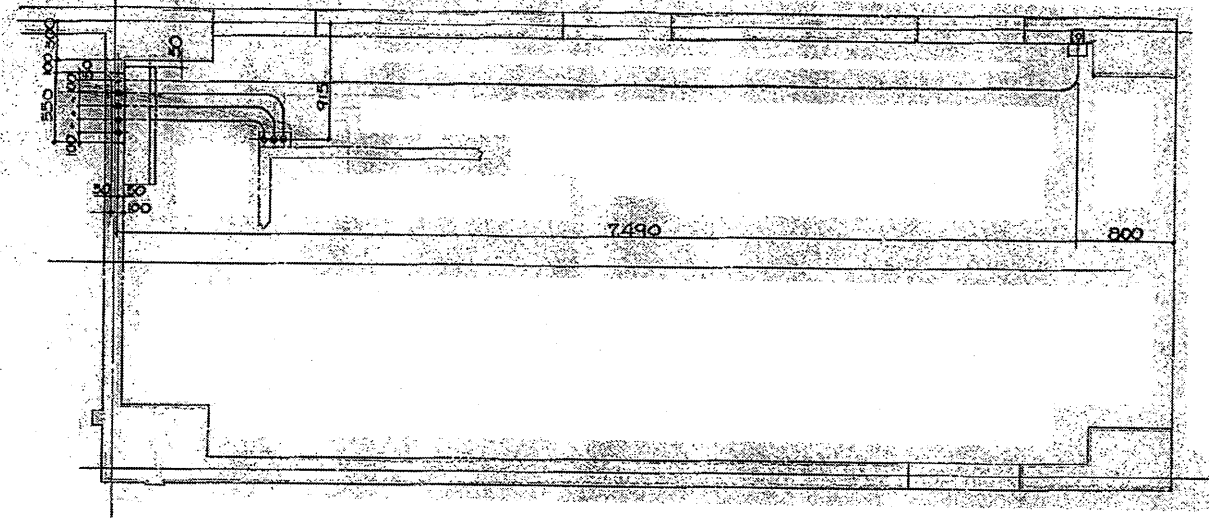

工事名称	埋穴団地2棟解体ほか工事		
図面名称	回転ドラム詳細図2		
A3縮尺	1／60	A1縮尺	1／30
堺市 建築都市局 建築部	図面番号		A-57
備考欄			

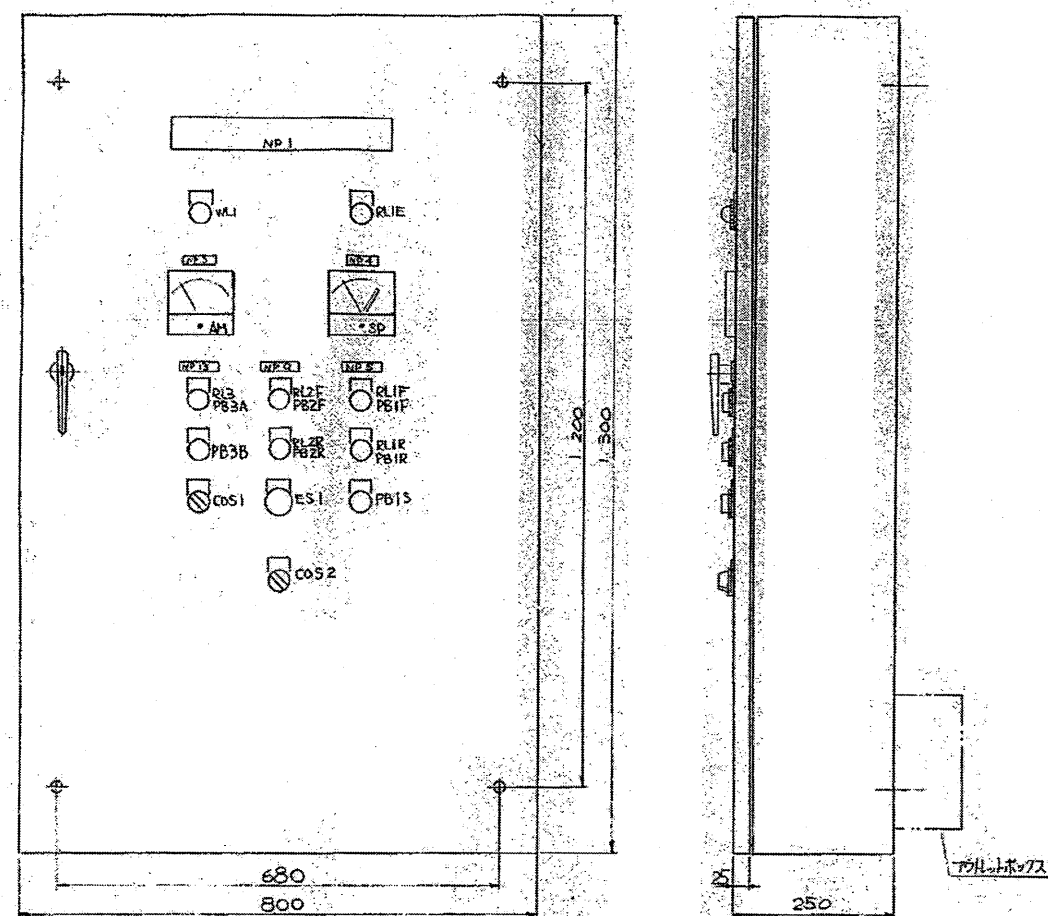


記号	名称	用途	ラベル色
NP1	総板	電圧計	—
NP3	・	電圧計	—
NP4	・	回転計	—
NP5	・	ドラム(配入)	—
NP9	・	排出蓋(配入)	—
NP13	総板	バルブコンパ(配入)	—
VL1	表示灯	電源灯	乳白色
RL2E	表示灯	非常停止(自動停止)	赤色
AM	計器	ドラム回転計	—
SP	計器	ドラム回転計	—
COS1	セレクトスイッチ	自動→手動	—
COS2	セレクトスイッチ	バルブ開→バルブ閉	—
ES1	押しボタン	非常停止(手動再起)	—
RL3A	照光式押ボタン	バルブコンパ起動	緑色
RL2F	・	排出蓋開	緑色
RL2R	・	排出蓋閉	緑色
RL1F	・	ドラム正転	緑色
RL1R	・	ドラム逆転	緑色
RL3B	押しボタン	バルブコンパ停止	—
RL3C	押しボタン	ドラム停止	—

名称	板厚
前面板	2.3
本体	2.0
中板	2.5

塗装仕様	
盤外面	75BG 6/15
盤内面	2.5Y 8/2

受電・制御盤

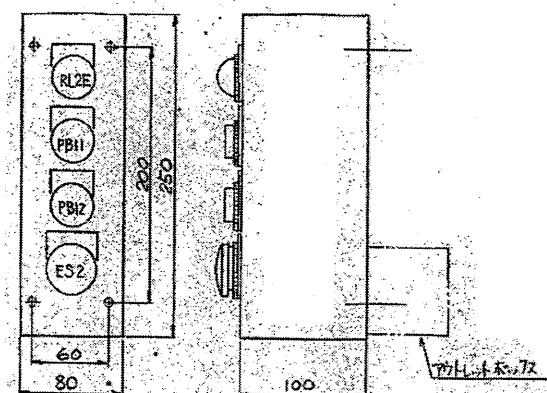


記号	名称	用途	ラベル色
RL2E	表示灯	非常停止(自動停止)	赤色
RL2F	表示灯	非常停止(自動停止)	赤色
RL2R	表示灯	非常停止(自動停止)	赤色
RL1F	表示灯	非常停止(自動停止)	赤色
RL1R	表示灯	非常停止(自動停止)	赤色
RL3A	表示灯	非常停止(自動停止)	赤色
RL3B	表示灯	非常停止(自動停止)	赤色
RL3C	表示灯	非常停止(自動停止)	赤色
箱外板厚± 1.6mm

塗 装 仕 様	
外 表 面	75BG 6/15
内 面	25Y 8/2

排出操作箱

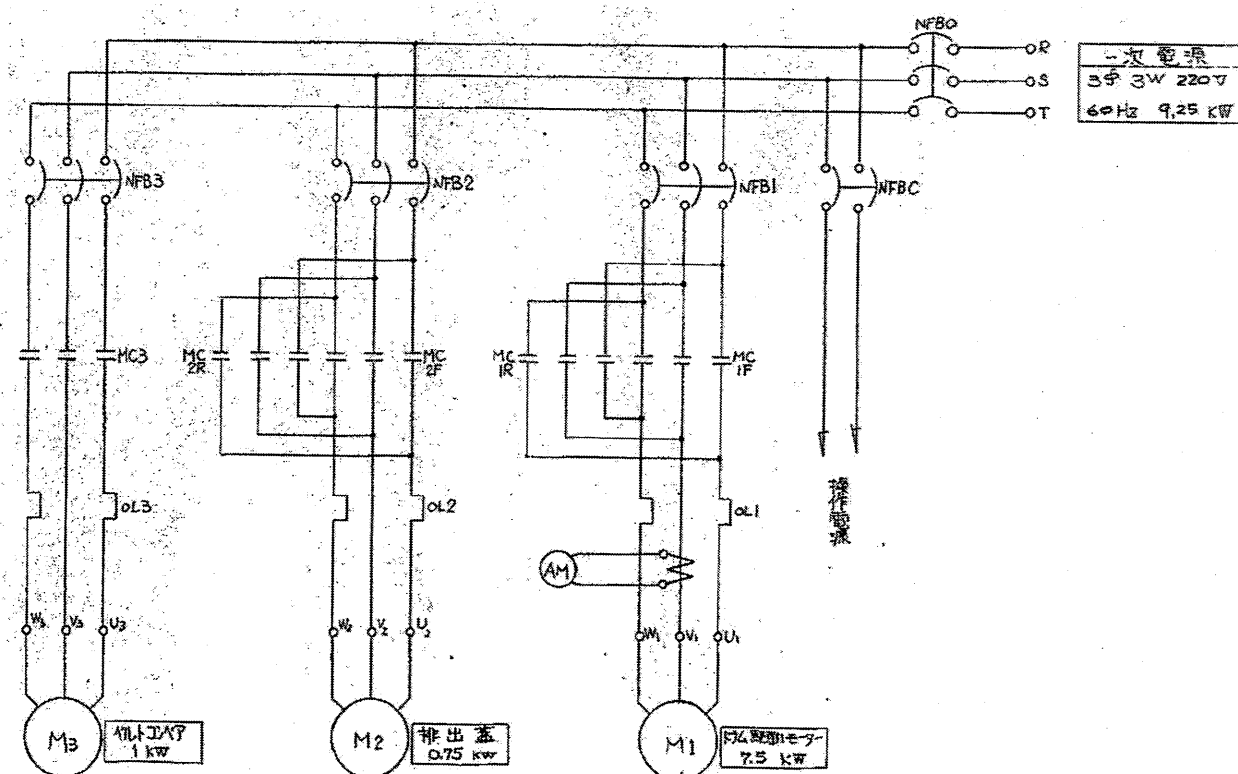

動力結線図

特記事項

1. 箱板仕様: 透明アクリル板使用
2. 箱板色調: NP1=密着塗装指定色
3. 箱板色調: NP2=赤地白文字
4. 箱板色調: NP3=白地黒文字

一次電源
3φ 3W 220V
60Hz 9.25kW

工事名称	塩穴団地2棟解体ほか工事		
図面名称	回転ドラム詳細図3		
A3縮尺	—	A1縮尺	—
都市	建築都市局 建築部	図面番号	A-58


図尺

0

25

50

75

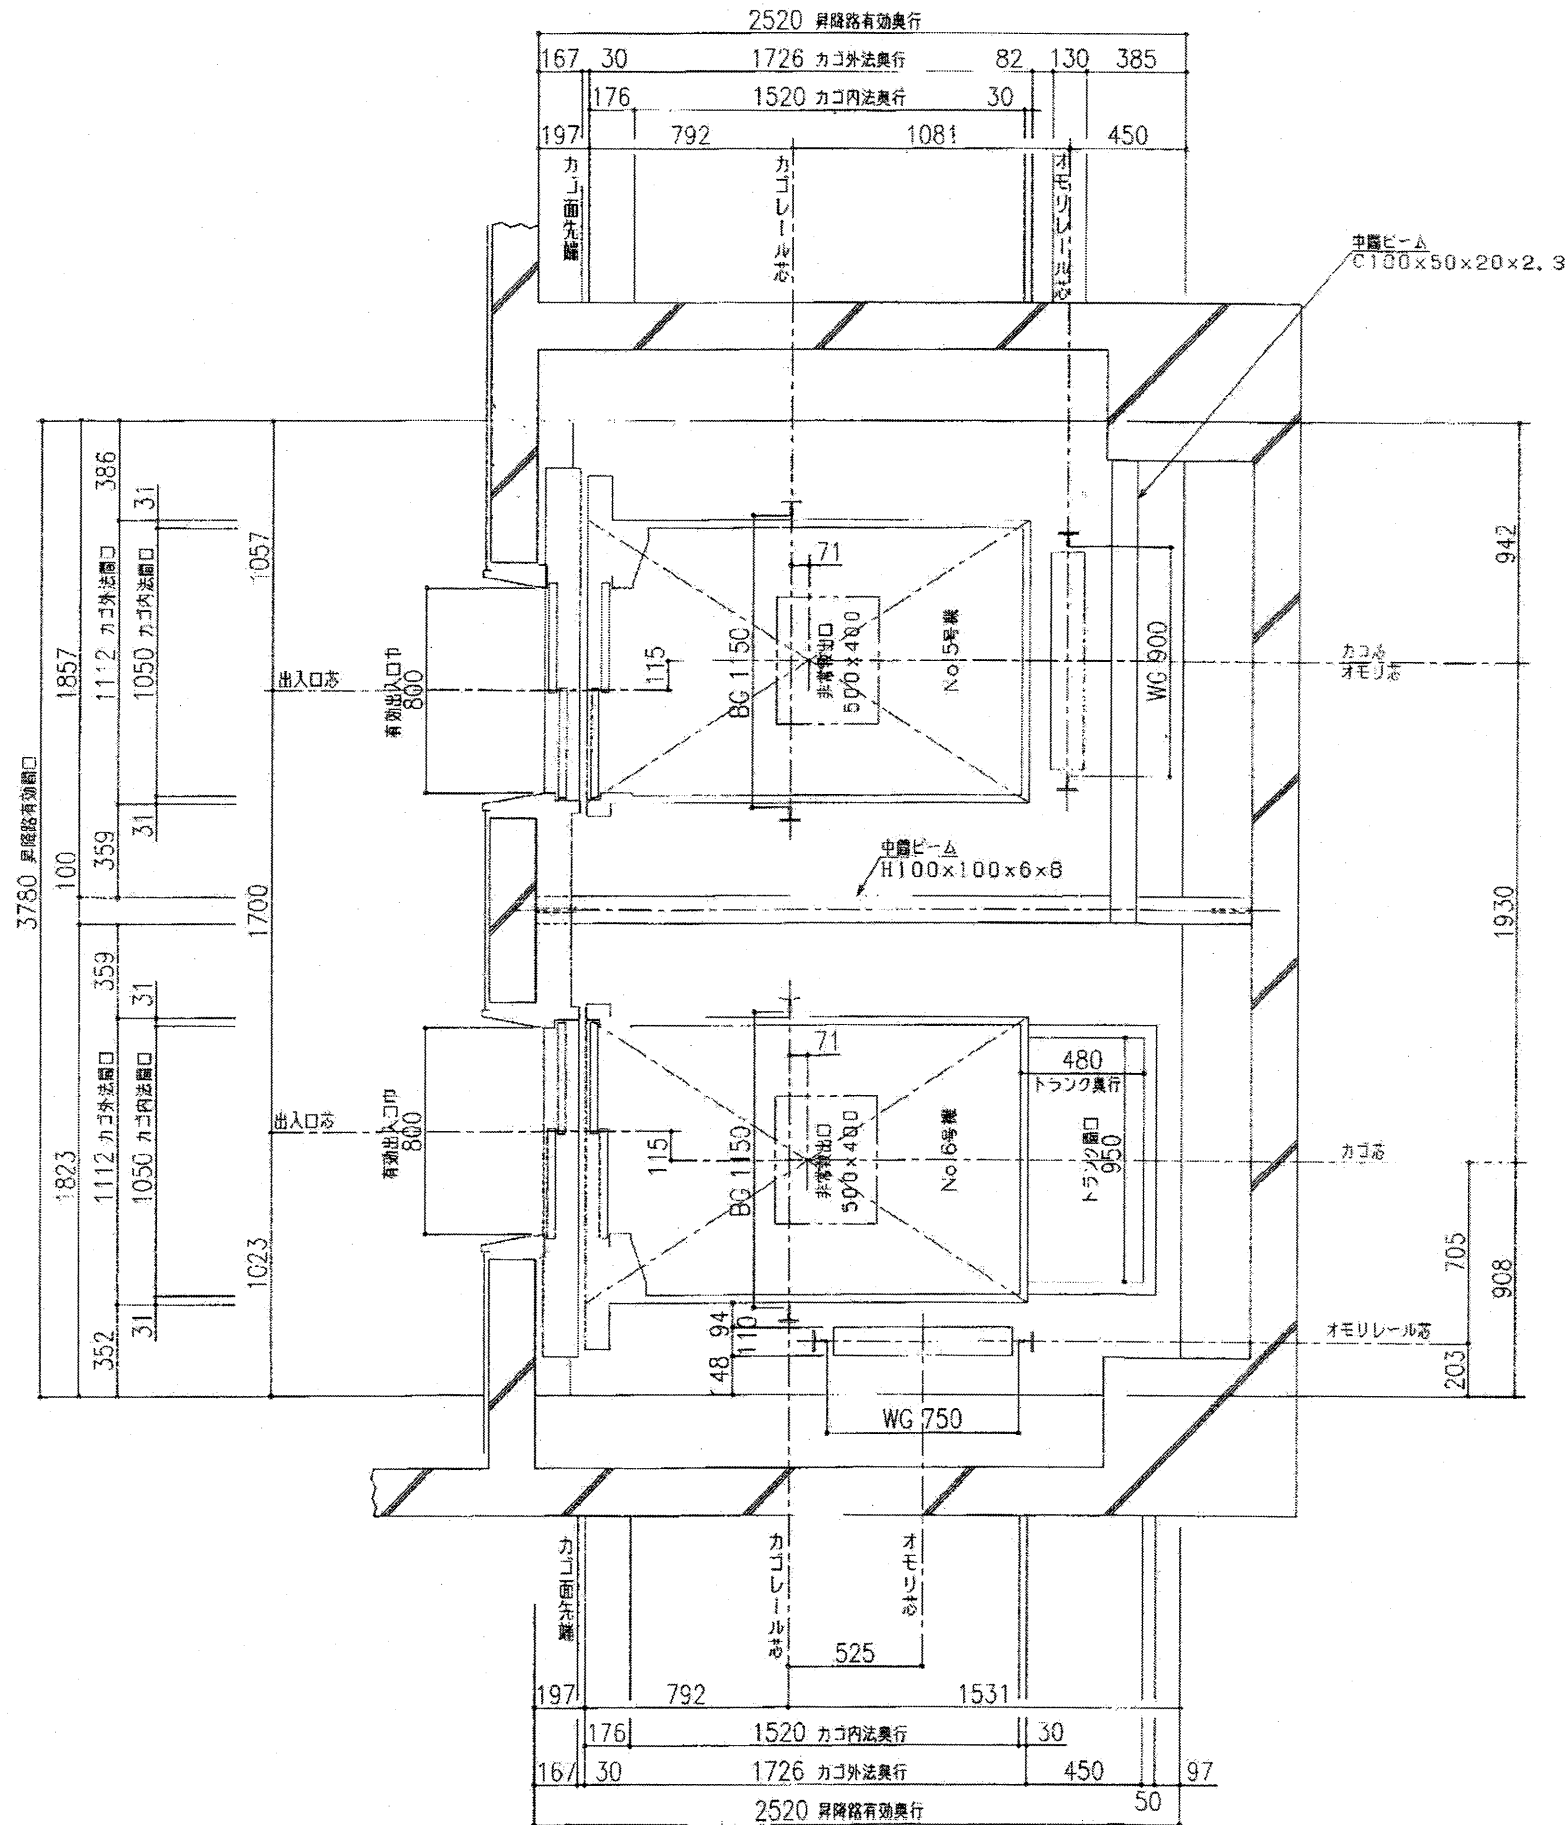


エレベータ仕様要項	
号機名	No.5,6号機
用途	乗用 (5号機:身障者仕様)
制御方式	可変電圧可変周波数制御
操作方式	2台群集合全自動方式
積載質量	600 kg 最大定員 9名
速度	90 m/min
電源	三相交流 210 V 60 Hz
巻上機	EHD-4120R形 7.5 kW (240V定格)
ツナ車	(径) 490 mm
ソラセ車	(径) 440 mm
ロープ	(径)12mm x 4本 1:10-ピング
停止箇所	1~12,R 階 計13ヶ所
	階 計ヶ所
	階 計ヶ所
	階 計ヶ所
レール	カゴ側 8kg/m オモリ側 8kg/m
カゴ内法	開口 1,050 mm x 奥行 1,520 mm
出入口	巾 800 mm x 高さ 2,000 mm
戸形式	2枚戸2枚片開キ
戸閉方式	電動式
緩衝器	油圧式

特記事項	地震時管制運転 (EER-S) 付
	停電時自動着床装置 (MELD) 付
	故障時自動通報装置
	防犯窓付扉
	防犯運転
	視覚障害者対策
	車椅子対策 (5号機のみ)

昇降機関係既設流用品	
1.	機械台浮かせ台
2.	ガイドレール及び緩衝器台 (カゴ、及びオモリ共)
3.	レールブラケット及中層ビーム
4.	釣合オモリ
5.	乗場三方枠及びハンガーケース本体
6.	乗場敷居
7.	インジケーターボックス


工事名称	塩穴団地2棟解体ほか工事		
図面名称	エレベーター詳細図1		
A3縮尺	1/30	A1縮尺	1/15
発行	建築都市局 建築部	図面番号	A-59

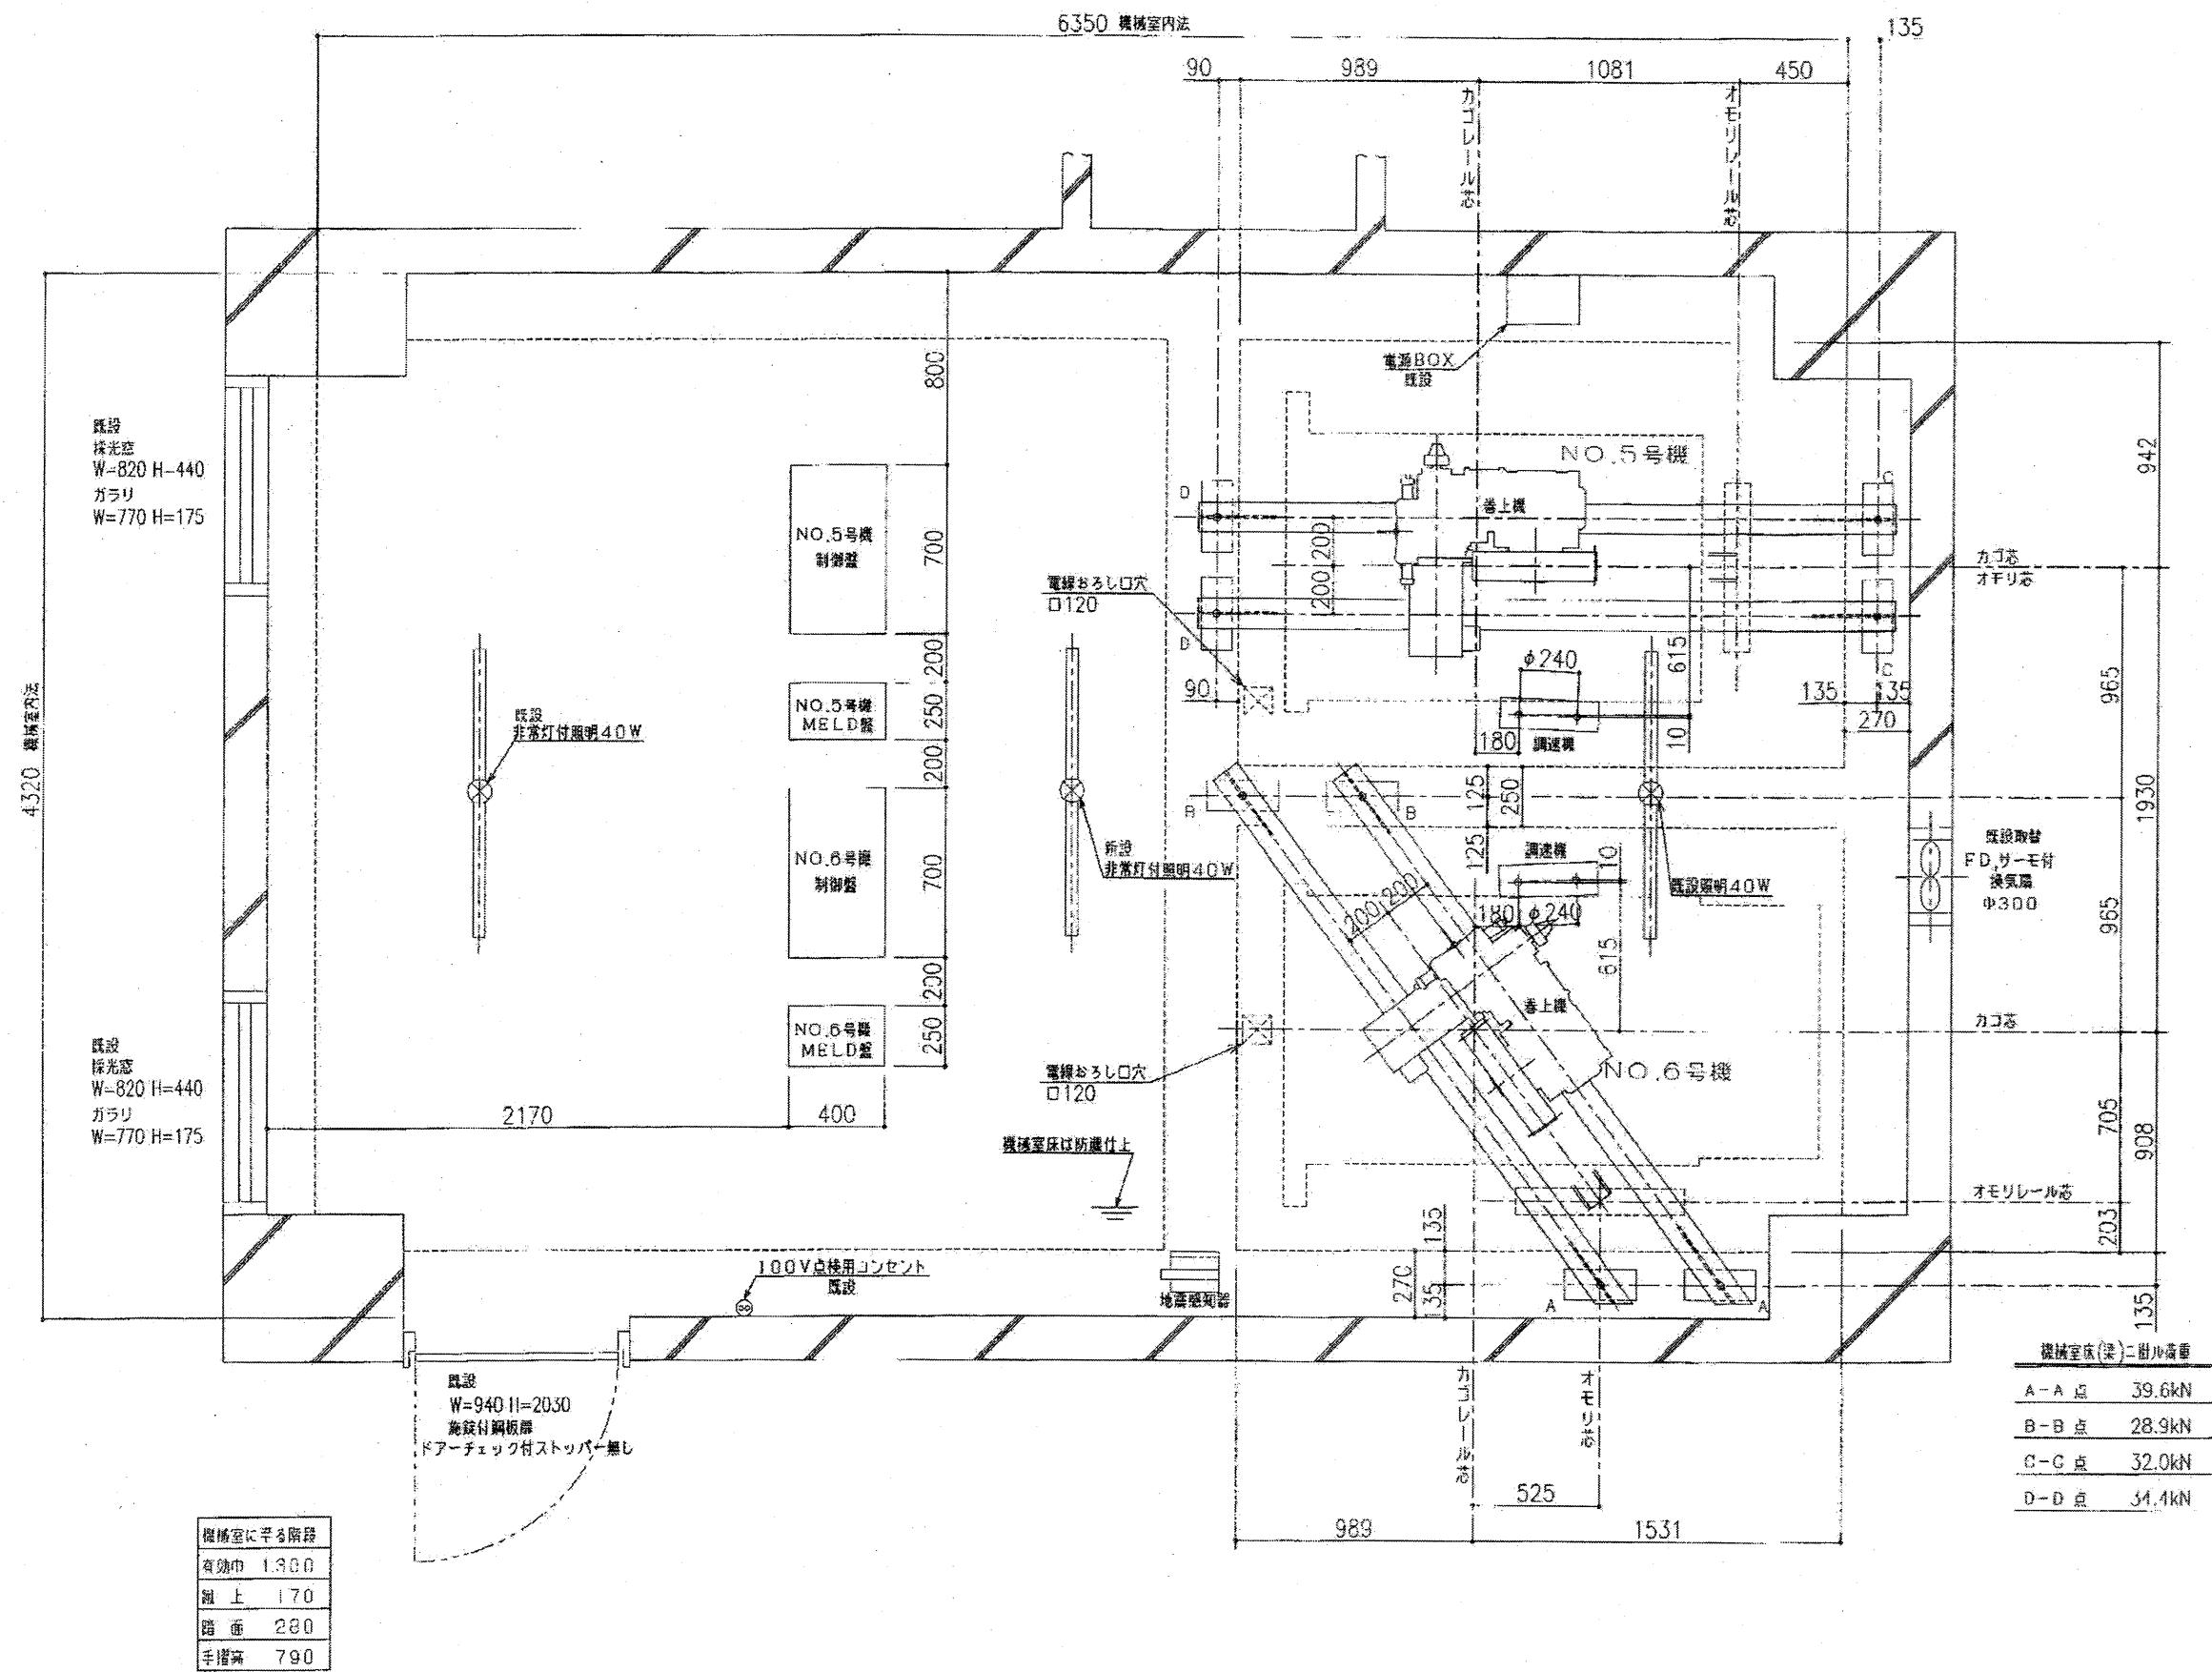


機械室に平る階段	
有効巾	1300
蹴上	170
踏面	280
手摺高	790

機械室床(梁)に掛かる荷重	
A-A点	39.6kN
B-B点	28.9kN
C-C点	32.0kN
D-D点	34.4kN


工事名称	塩穴団地2棟解体ほか工事		
図面名称	エレベーター詳細図2		
A3縮尺	1/30	A1縮尺	1/15
堺市 建築都市局 建築部	図面番号	A-60	

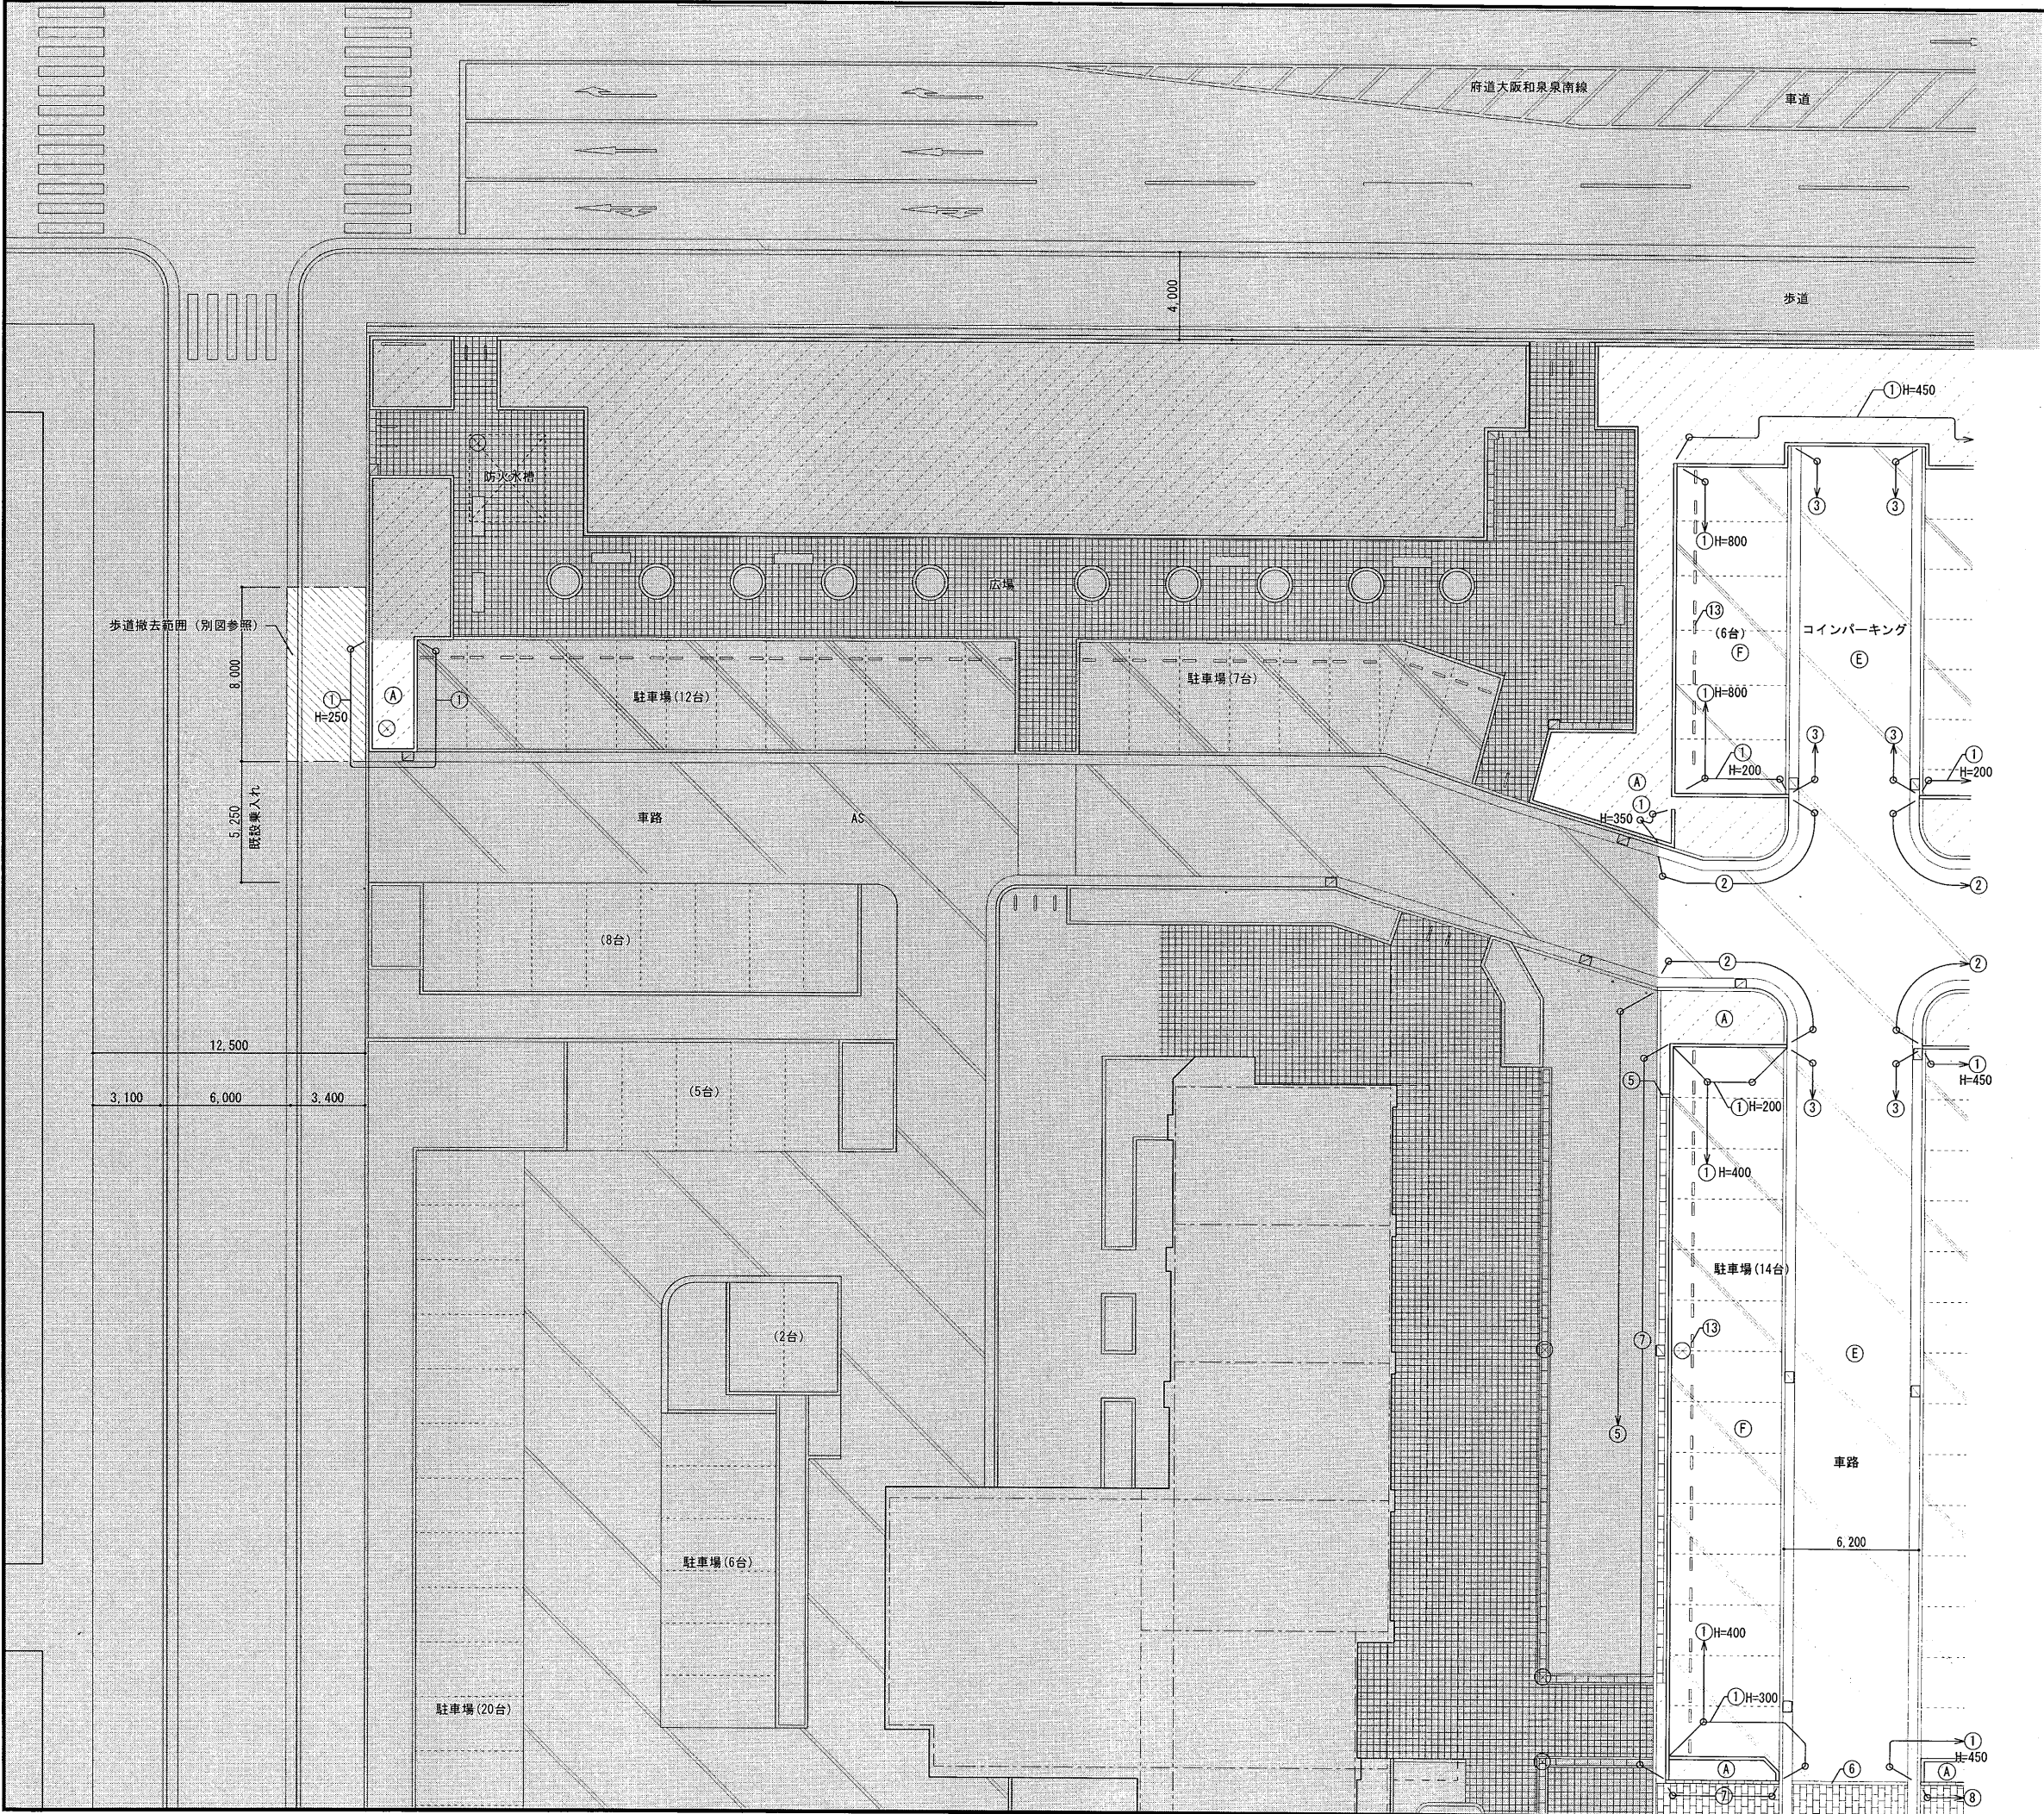


凡例等	
	今回解体工事範囲外部分
	今回解体建物
①	R C 壁 (H寸法は図示)
②	R C 縁石 180x250 + L 型側溝W=450
③	R C 縁石 180x120 + L 型側溝W=450
④	R C 縁石 150x200
⑤	R C 縁石 150x150
⑥	延べコンクリート 150x150
⑦	化粧コンクリートブロック t=150 1 段
⑧	化粧コンクリートブロック t=150 2 段
⑨	化粧コンクリートブロック t=150 3 段
⑩	化粧コンクリートブロック t=150 4 段
⑪	バリガー H=700
⑫	横型バリガー H=600
⑬	P C 車止め 200x120x600
⑭	掲示板 1854x1905x253
⑮	C B t=150 1 段積み
⑯	進入防止柵 2000x800
⑰	ベンチ 2200x480x380
⑱	遊具① (鉄棒) 3000x800
⑲	遊具② (ブランコ) 3500x2000x2300
⑳	遊具③ (ジム) 2600x3600x3050
㉑	鉄製ソーラーサークル 外径φ1500
㉒	鋼製ゴミ箱 540x540x600
㉓	外灯 (電気設備工事)
(A)	土舗装
(B)	石舗装
(C)	平板ブロック300角舗装
(D)	インターロッキング舗装
(E)	アスファルト舗装
(F)	コンクリート舗装

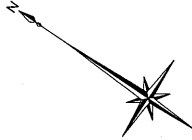


工事名称	塩穴団地2棟解体ほか工事		
図面名称	外構撤去図 1		
A3縮尺	1／300	A1縮尺	1／150
票市 建築都市局 建築部	図面番号		A－61
縮尺図 0 25 50 75			

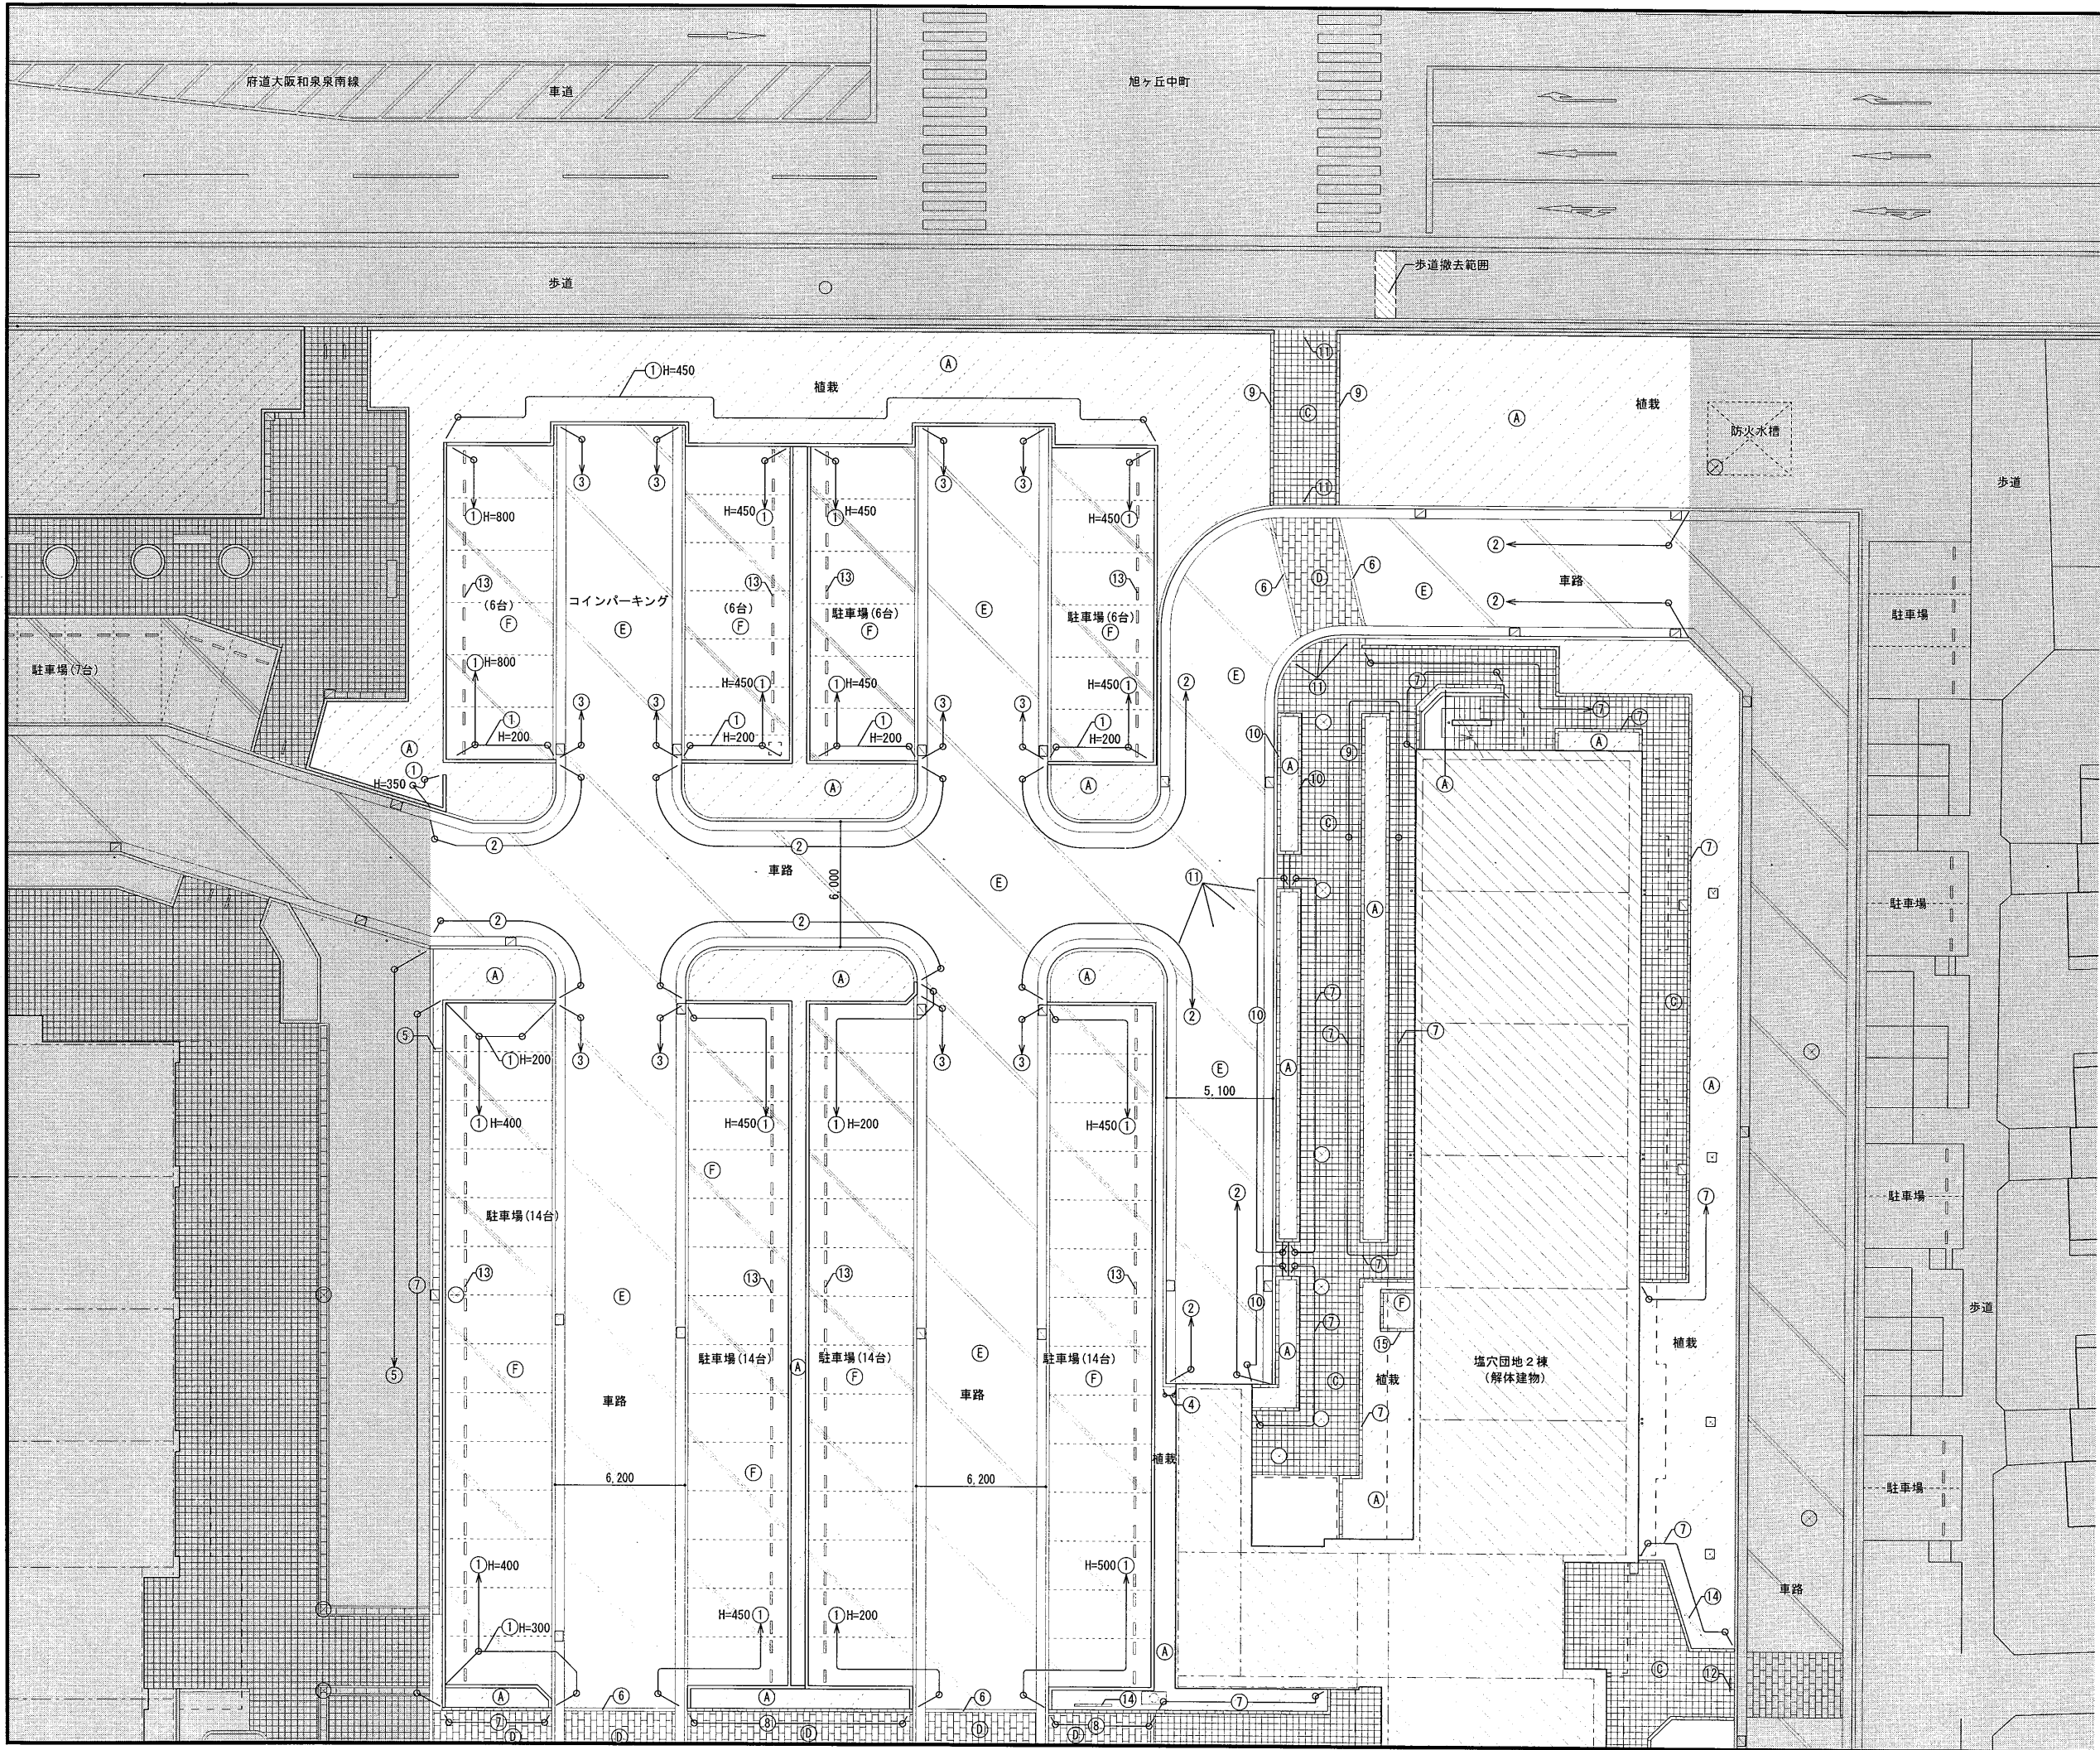


凡例等	
今回解体工事範囲外部分	
今回解体建物	
①	R C 壁 (H寸法は図示)
②	R C 縁石 180x250 + L 型側溝W=450
③	R C 縁石 180x120 + L 型側溝W=450
④	R C 縁石 150x200
⑤	R C 縁石 150x150
⑥	延べコンクリート 150x150
⑦	化粧コンクリートブロック t=150 1 段
⑧	化粧コンクリートブロック t=150 2 段
⑨	化粧コンクリートブロック t=150 3 段
⑩	化粧コンクリートブロック t=150 4 段
⑪	バリガー H=700
⑫	横型バリガー H=600
⑬	P C 車止め 200x120x600
⑭	掲示板 185x190x253
⑮	C B t=150 1 段積み
⑯	進入防止柵 2000x800
⑰	ベンチ 2200x480x380
⑱	遊具① (鉄棒) 3000x800
⑲	遊具② (ブランコ) 3500x2000x2300
⑳	遊具③ (ジム) 2600x3600x3050
㉑	鋼鉄製ソーサー 外径φ1500
㉒	鋼製ゴミ箱 540x540x600
㉓	外灯 (電気設備工事)
A	土舗装
B	石舗装
C	平板ブロック300角舗装
D	インターロッキング舗装
E	アスファルト舗装
F	コンクリート舗装

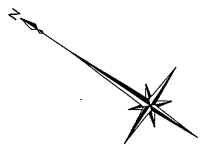

工事名称	塩穴団地2棟解体ほか工事		
図面名称	外構撤去図2		
A3縮尺	1／300	A1縮尺	1／150
堺市 建築都市局 建築部	図面番号		A－62
縮尺 0 25 50 75			

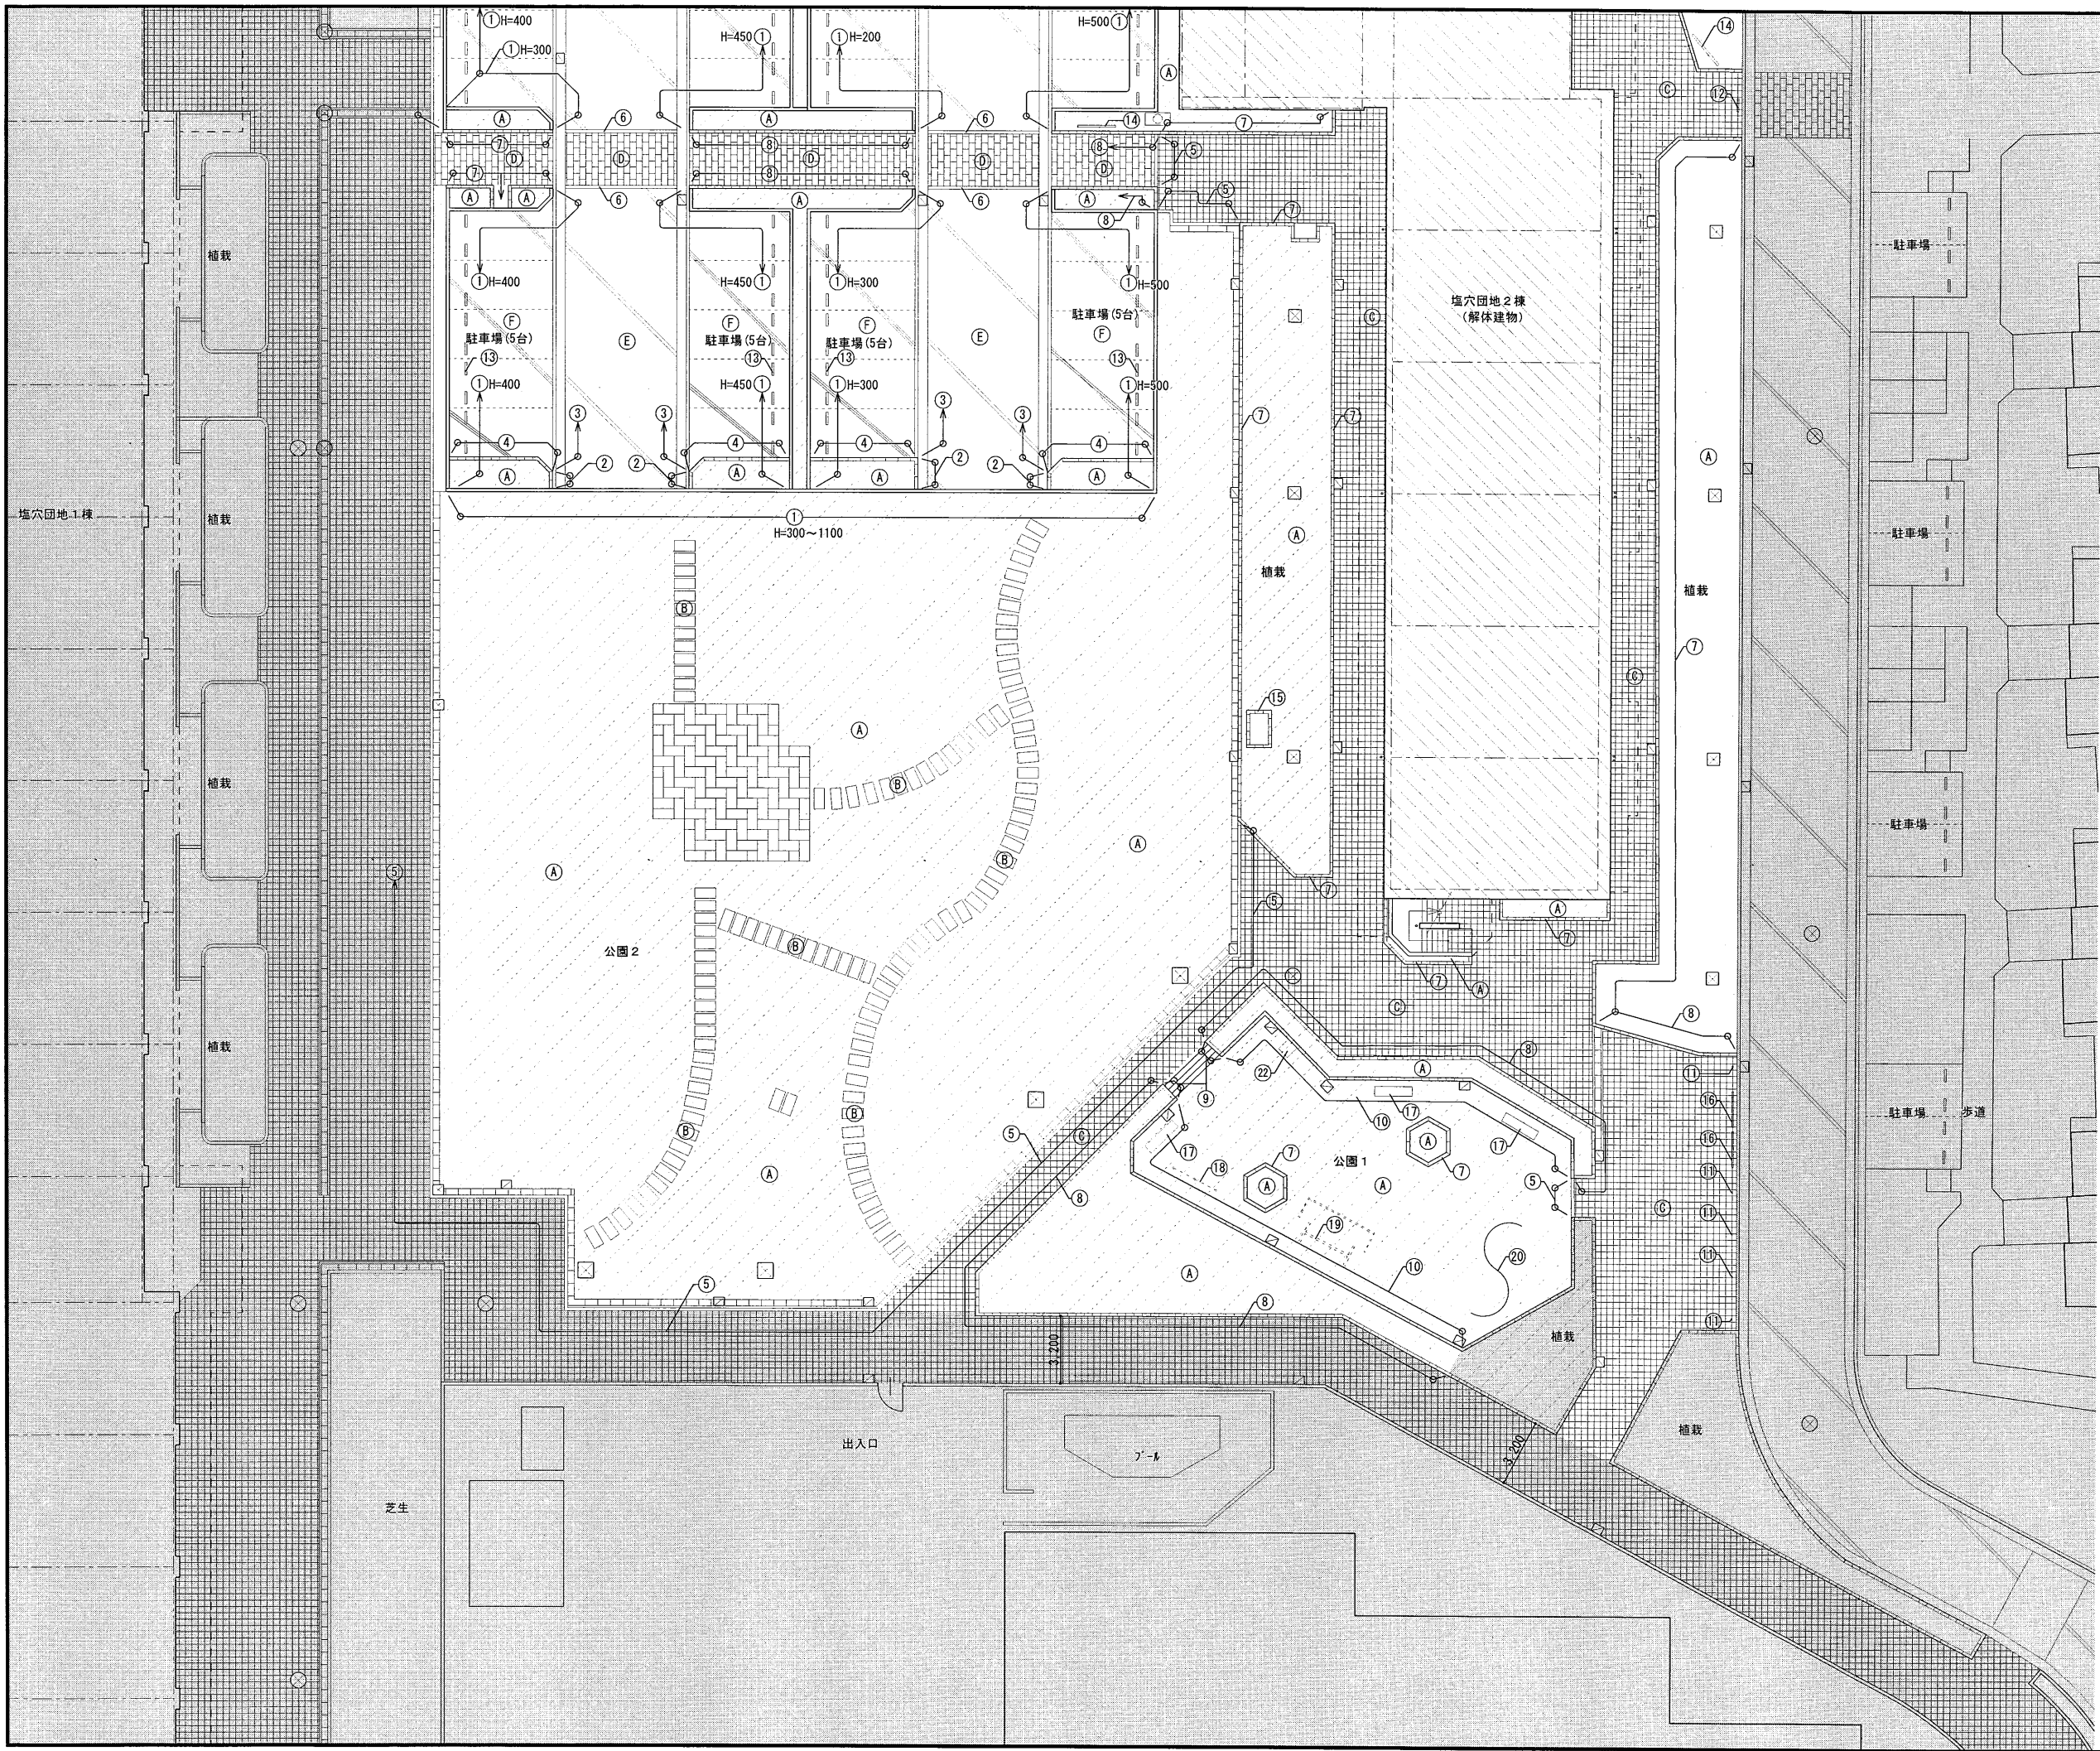


凡例等	
今回解体工事範囲外部分	
今回解体建物	
①	R C壁 (H寸法は図示)
②	R C縁石 180x250 + L型側溝W=450
③	R C縁石 180x120 + L型側溝W=450
④	R C縁石 150x200
⑤	R C縁石 150x150
⑥	延べコンクリート 150x150
⑦	化粧コンクリートブロック t=150 1段
⑧	化粧コンクリートブロック t=150 2段
⑨	化粧コンクリートブロック t=150 3段
⑩	化粧コンクリートブロック t=150 4段
⑪	バリガー H=700
⑫	横型バリガー H=600
⑬	P C車止め 200x120x600
⑭	掲示板 185x190x253
⑮	C B t=150 1段積み
⑯	進入防止柵 2000x800
⑰	ベンチ 2200x480x380
⑱	遊具① (鉄棒) 3000x800
⑲	遊具② (ブランコ) 3500x2000x2300
⑳	遊具③ (ジム) 2600x3600x3050
㉑	鋼鉄製ソーラーサークル 外径Φ1500
㉒	鋼製ゴミ箱 540x540x600
㉓	外灯 (電気設備工事)
A	土舗装
B	石舗装
C	平板ブロック300角舗装
D	インターロッキング舗装
E	アスファルト舗装
F	コンクリート舗装

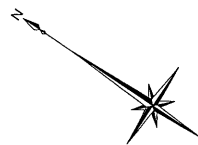


工事名称	塩穴団地2棟解体ほか工事		
図面名称	外構撤去図 3		
A3縮尺	1／300	A1縮尺	1／150
堺市 建築都市局 建築部	図面番号		A－63
縮尺図			

解体工事前

凡例等	
今回解体工事範囲外部分	
今回解体建物	
低植 (低) (H=2.0m未満)	
中植 (中) (H=2.0m以上)	
低木 (H=4.0m未満)	
中木 (H=4.0m~7.0m)	
高木 (H=7.0m以上)	

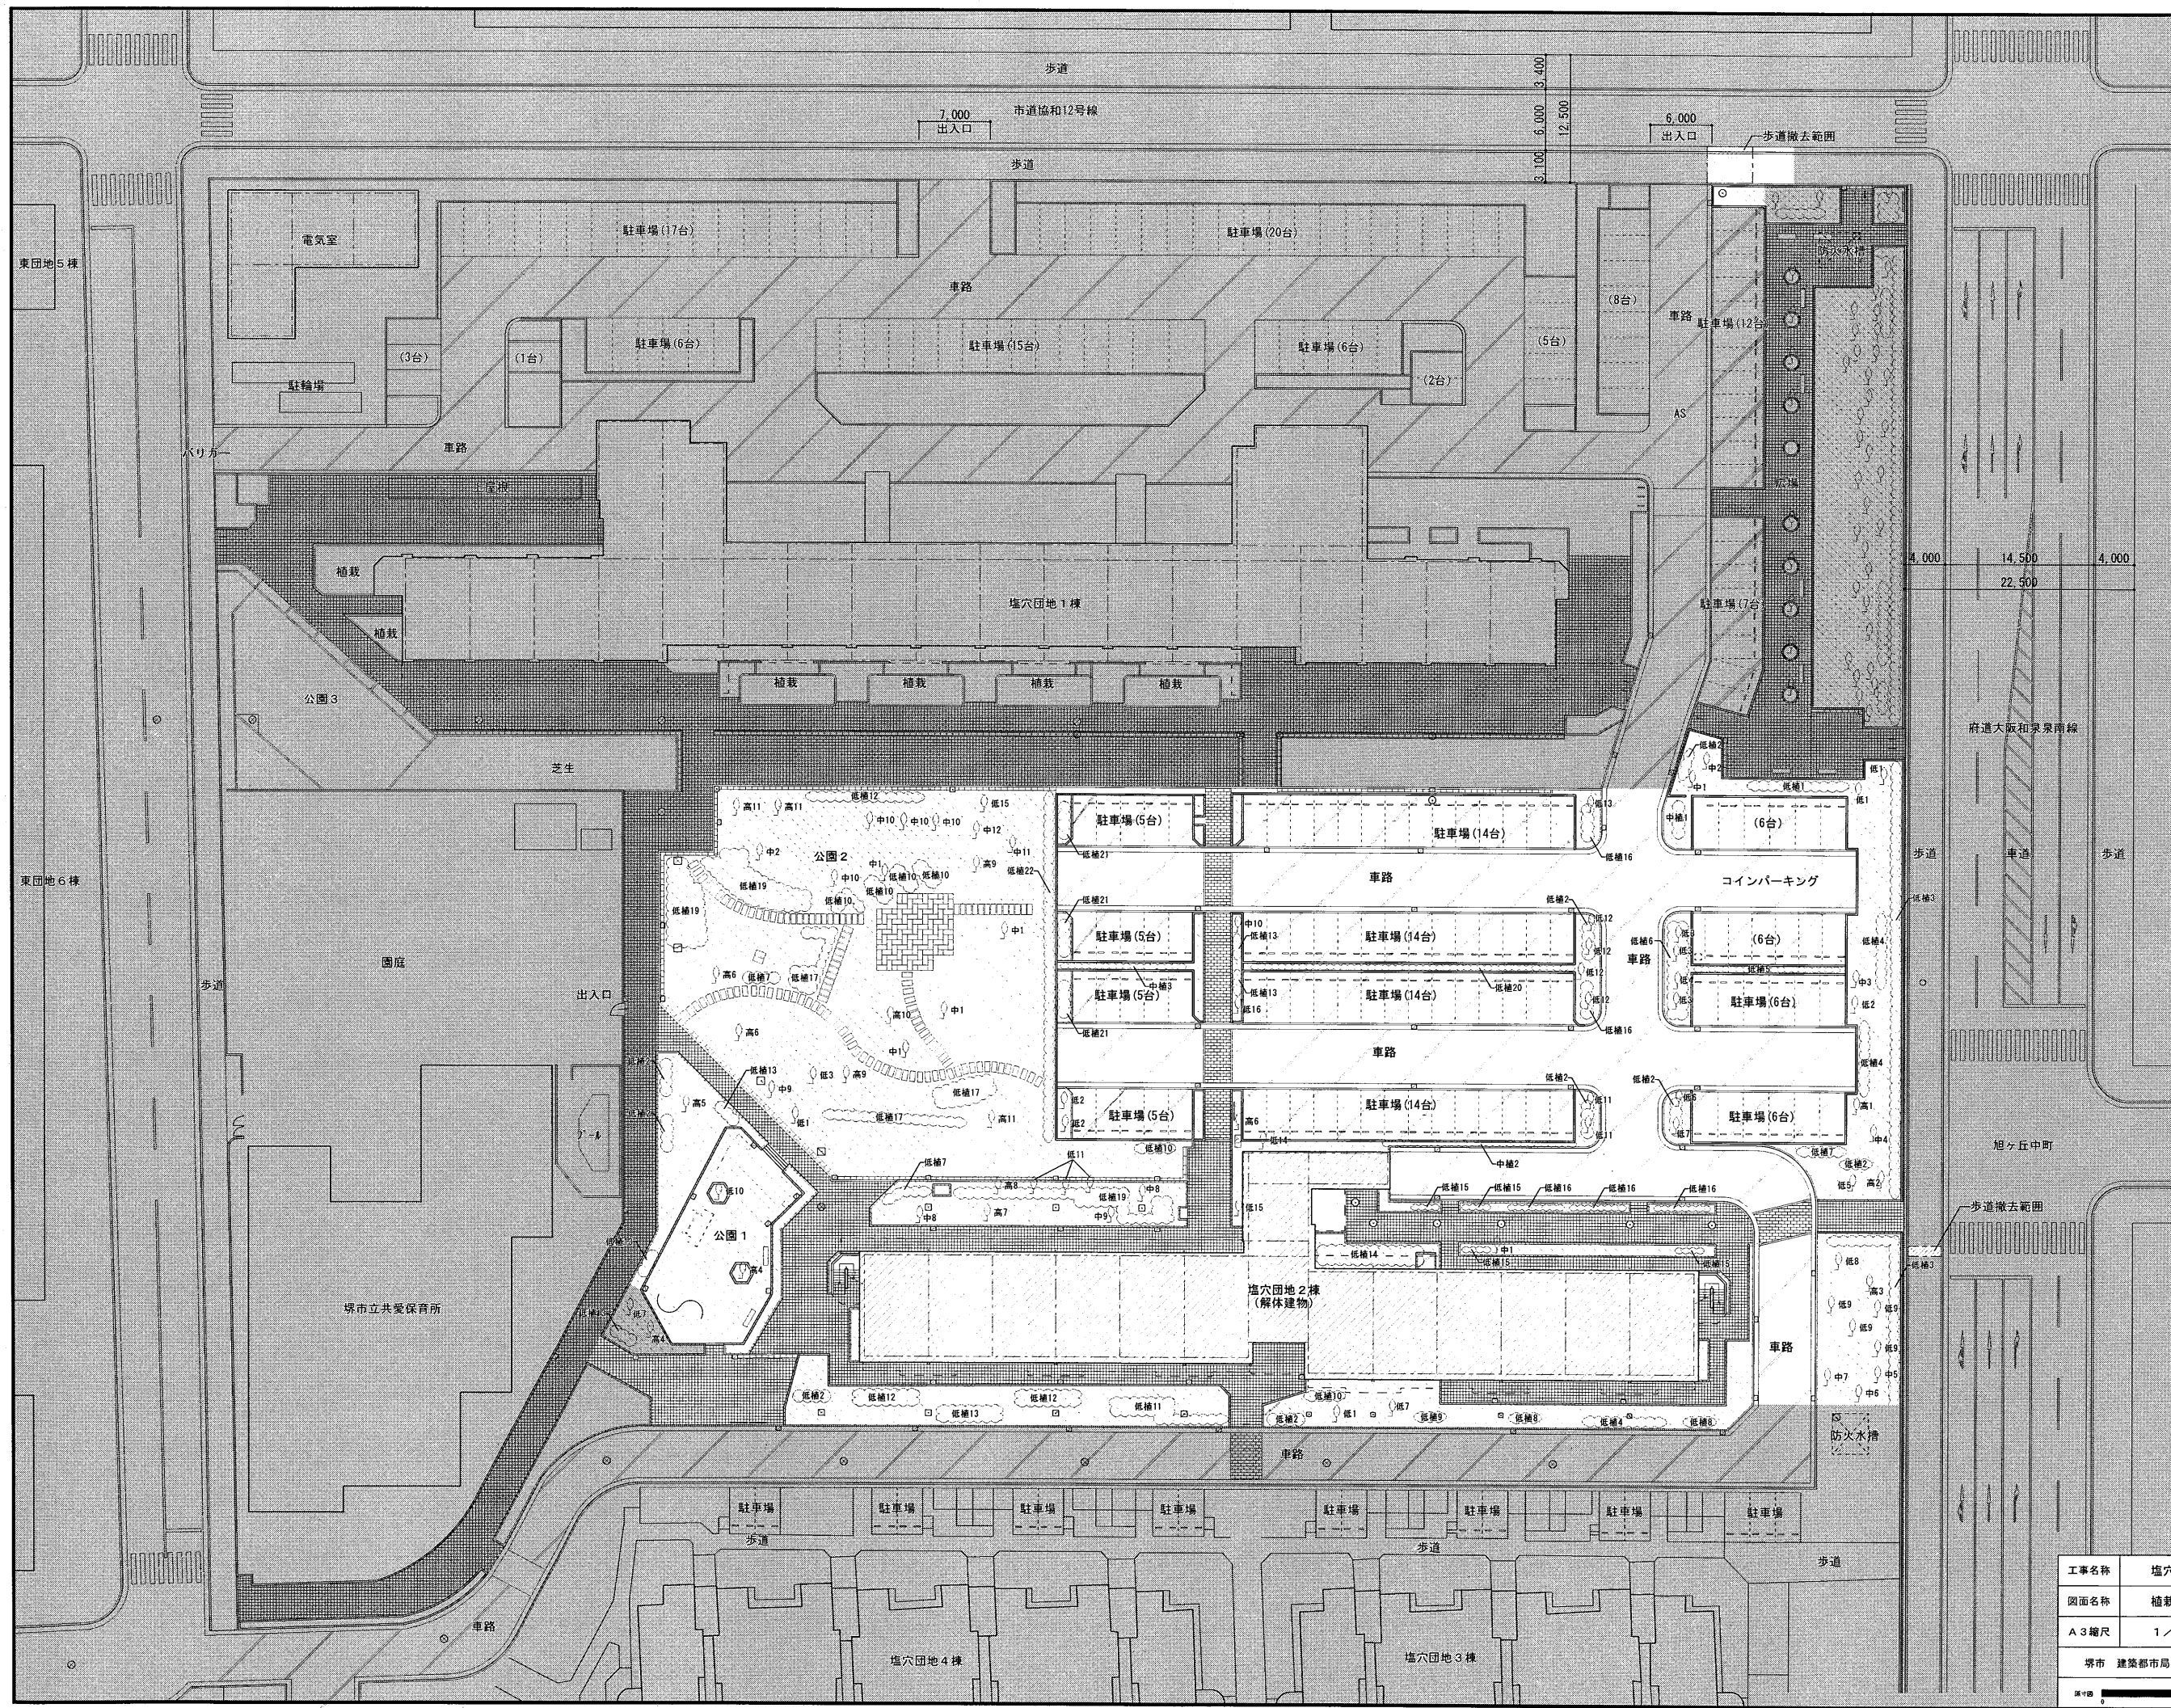

工事名称	塩穴団地2棟解体ほか工事		
図面名称	植栽撤去図		
A3縮尺	1/600	A1縮尺	1/300
堺市 建築都市局 建築部	図面番号	A-64	

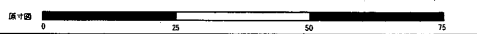

混植（低）（H=2.0m未満）					
記号	名称	樹高 H	面積㎡	数量	計（㎡）
 低植1	混植（低）	0.6	5.0	1	5.0
 低植2	混植（低）	0.5	2.0	9	18.0
 低植3	混植（低）	0.5	28.0	2	56.0
 低植4	混植（低）	1.5	4.0	3	12.0
 低植5	混植（低）	1.8	4.0	1	4.0
 低植6	混植（低）	0.5	11.5	1	11.5
 低植7	混植（低）	1.0	3.0	3	9.0
 低植8	混植（低）	0.6	1.5	2	3.0
 低植9	混植（低）	0.8	1.5	1	1.5
 低植10	混植（低）	1.2	3.0	6	18.0
 低植11	混植（低）	0.5	14.5	1	14.5
 低植12	混植（低）	0.8	8.0	3	24.0
 低植13	混植（低）	0.5	1.0	6	6.0
 低植14	混植（低）	1.5	18.5	1	18.5
 低植15	混植（低）	1.0	1.0	4	4.0
 低植16	混植（低）	1.0	2.0	5	10.0
 低植17	混植（低）	1.5	10.0	3	30.0
 低植18	混植（低）	0.5	40.0	0	0
 低植19	混植（低）	1.0	25.0	3	75.0
 低植20	混植（低）	1.8	17.0	1	17.0
 低植21	混植（低）	1.5	2.0	3	6.0
 低植22	混植（低）	1.5	30.0	1	30.0
合 計					373.0

低木（H=4.0m未満）					
記号	名称	樹高 H	枝張 W	幹廻り	数量
 低1	低木 1	3.0	1.5	200mm	4
 低2	低木 2	2.5	1.5	150mm	3
 低3	低木 3	2.0	1.5	150mm	4
 低4	低木 4	2.5	2.5	150mm	1
 低5	低木 5	3.0	3.0	400mm	1
 低6	低木 6	3.0	2.0	150mm	1
 低7	低木 7	3.5	2.0	100mm	3
 低8	低木 8	2.5	2.0	150mm	1
 低9	低木 9	2.5	2.0	200mm	4
 低10	低木10	0.5	1.0	600mm	1
 低11	低木11	3.0	2.0	100mm	5
 低12	低木12	2.5	2.5	100mm	4
 低13	低木13	3.5	2.5	300mm	1
 低14	低木14	0.5	1.0	50mm	1
 低15	低木15	1.5	2.5	100mm	3
 低16	低木16	2.5	2.0	100mm	1
合 計					36

中木（H=4.0m～7.0m）					
記号	名称	樹高 H	枝張 W	幹廻り	数量
 中1	中木 1	4.5	2.0	200mm	6
 中2	中木 2	6.0	3.0	300mm	2
 中3	中木 3	4.0	2.0	250mm	1
 中4	中木 4	5.0	4.0	600mm	1
 中5	中木 5	4.0	4.0	300mm	1
 中6	中木 6	4.0	2.0	250mm	1
 中7	中木 7	4.0	2.5	300mm	1
 中8	中木 8	4.0	1.5	100mm	2
 中9	中木 9	5.5	3.5	200mm	2
 中10	中木10	4.0	2.0	150mm	5
 中11	中木11	6.0	2.5	200mm	1
 中12	中木12	5.0	1.5	300mm	1
 中13	中木13	6.0	4.5	800mm	0
 中14	中木14	6.0	2.0	200mm	0
合 計					24

高木（H=7.0m以上）					
記号	名称	樹高 H	枝張 W	幹廻り	数量
 高1	高木 1	8.0	3.0	400mm	1
 高2	高木 2	10.0	4.0	400mm	1
 高3	高木 3	12.0	4.0	400mm	1
 高4	高木 4	12.0	12.0	600mm	2
 高5	高木 5	10.0	6.0	800mm	1
 高6	高木 6	10.0	4.0	300mm	3
 高7	高木 7	12.0	5.0	400mm	1
 高8	高木 8	15.0	8.0	700mm	1
 高9	高木 9	15.0	6.0	600mm	2
 高10	高木10	13.0	5.0	600mm	1
 高11	高木11	8.0	6.0	300mm	3
 高12	高木12	15.0	4.5	400mm	0
合 計					17

混植（中）（H=2.0m以上）					
記号	名称	樹高 H	面積㎡	数量	計（㎡）
 中植1	混植（中）	2.5	2.5	1	2.5
 中植2	混植（中）	3.0	7.0	1	7.0
 中植3	混植（中）	3.0	7.0	1	7.0
合 計					16.5

混植（低）（H=2.0m未満）	373 ㎡
混植（中）（H=2.0m以上）	16.5 ㎡
低木（H=4.0m未満）	36 本
中木（H=4.0m～7.0m）	24 本
高木（H=7.0m以上）	17 本

混植（低）（H=2.0m未満）					
記号	名称	樹高 H	面積㎡	数量	計（㎡）
 低植13	混植（中）	0.5	1.0	1	0.5
合 計					0.5

低木（H=4.0m未満）					
記号	名称	樹高 H	枝張 W	幹廻り	数量
 低7	低木 7	3.5	2.0	100mm	1
合 計					1

高木（H=7.0m以上）					
記号	名称	樹高 H	枝張 W	幹廻り	数量
 高4	高木 4	12.0	12.0	600mm	1
合 計					1

解体工事前



凡例等

■	今回解体工事範囲外部分
□	今回解体建物
□	雨水枡（コンクリート製蓋）
○	雨水枡（コンクリート製蓋）
□	雨水枡（鋼製グレーチング）
←	排水管【撤去】
←---	排水管【存置】

※ 排水管は特記なき限りHPφ150とする


■雨水枡リスト

番号	樹寸法 A×A	蓋種別	蓋寸法
(K1)	450×450	鋼鉄製人孔	450φ
(K2)	450×450	鋼鉄製人孔	450φ
(K3)	450×450	鋼鉄製人孔	450φ
(K4)	450×450	鋼鉄製人孔	450φ
(K5)	600×600	鋼鉄製人孔	600□
(K6)	600×600	鋼鉄製人孔	600□
(K7)	600×600	鋼鉄製人孔	600□
(K8)	750×750	鋼鉄製人孔	750□
(K9)	750×750	鋼鉄製人孔	750□
(K10)	750×750	鋼鉄製人孔	750□
(K11)	750×750	鋼鉄製人孔	750□
(K12)	750×750	鋼鉄製人孔	750□
(K13)	750×750	鋼鉄製人孔	750□
(Ka)	450×450	鋼鉄製人孔	450φ
(Kb)	450×450	鋼鉄製人孔	450φ
(Ka)	450×450	コンクリート	450□
(Kb)	450×450	コンクリート	450□
(Kc)	450×450	コンクリート	450□
(Kd)	450×450	コンクリート	450□
(Ke)	600×600	コンクリート	600□
(Kf)	600×600	コンクリート	600□
(Kg)	600×600	コンクリート	600□
(Kh)	600×600	コンクリート	600□
□	500×400	鋼鉄製格子蓋	500×400

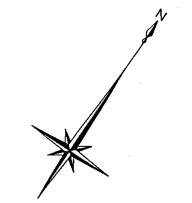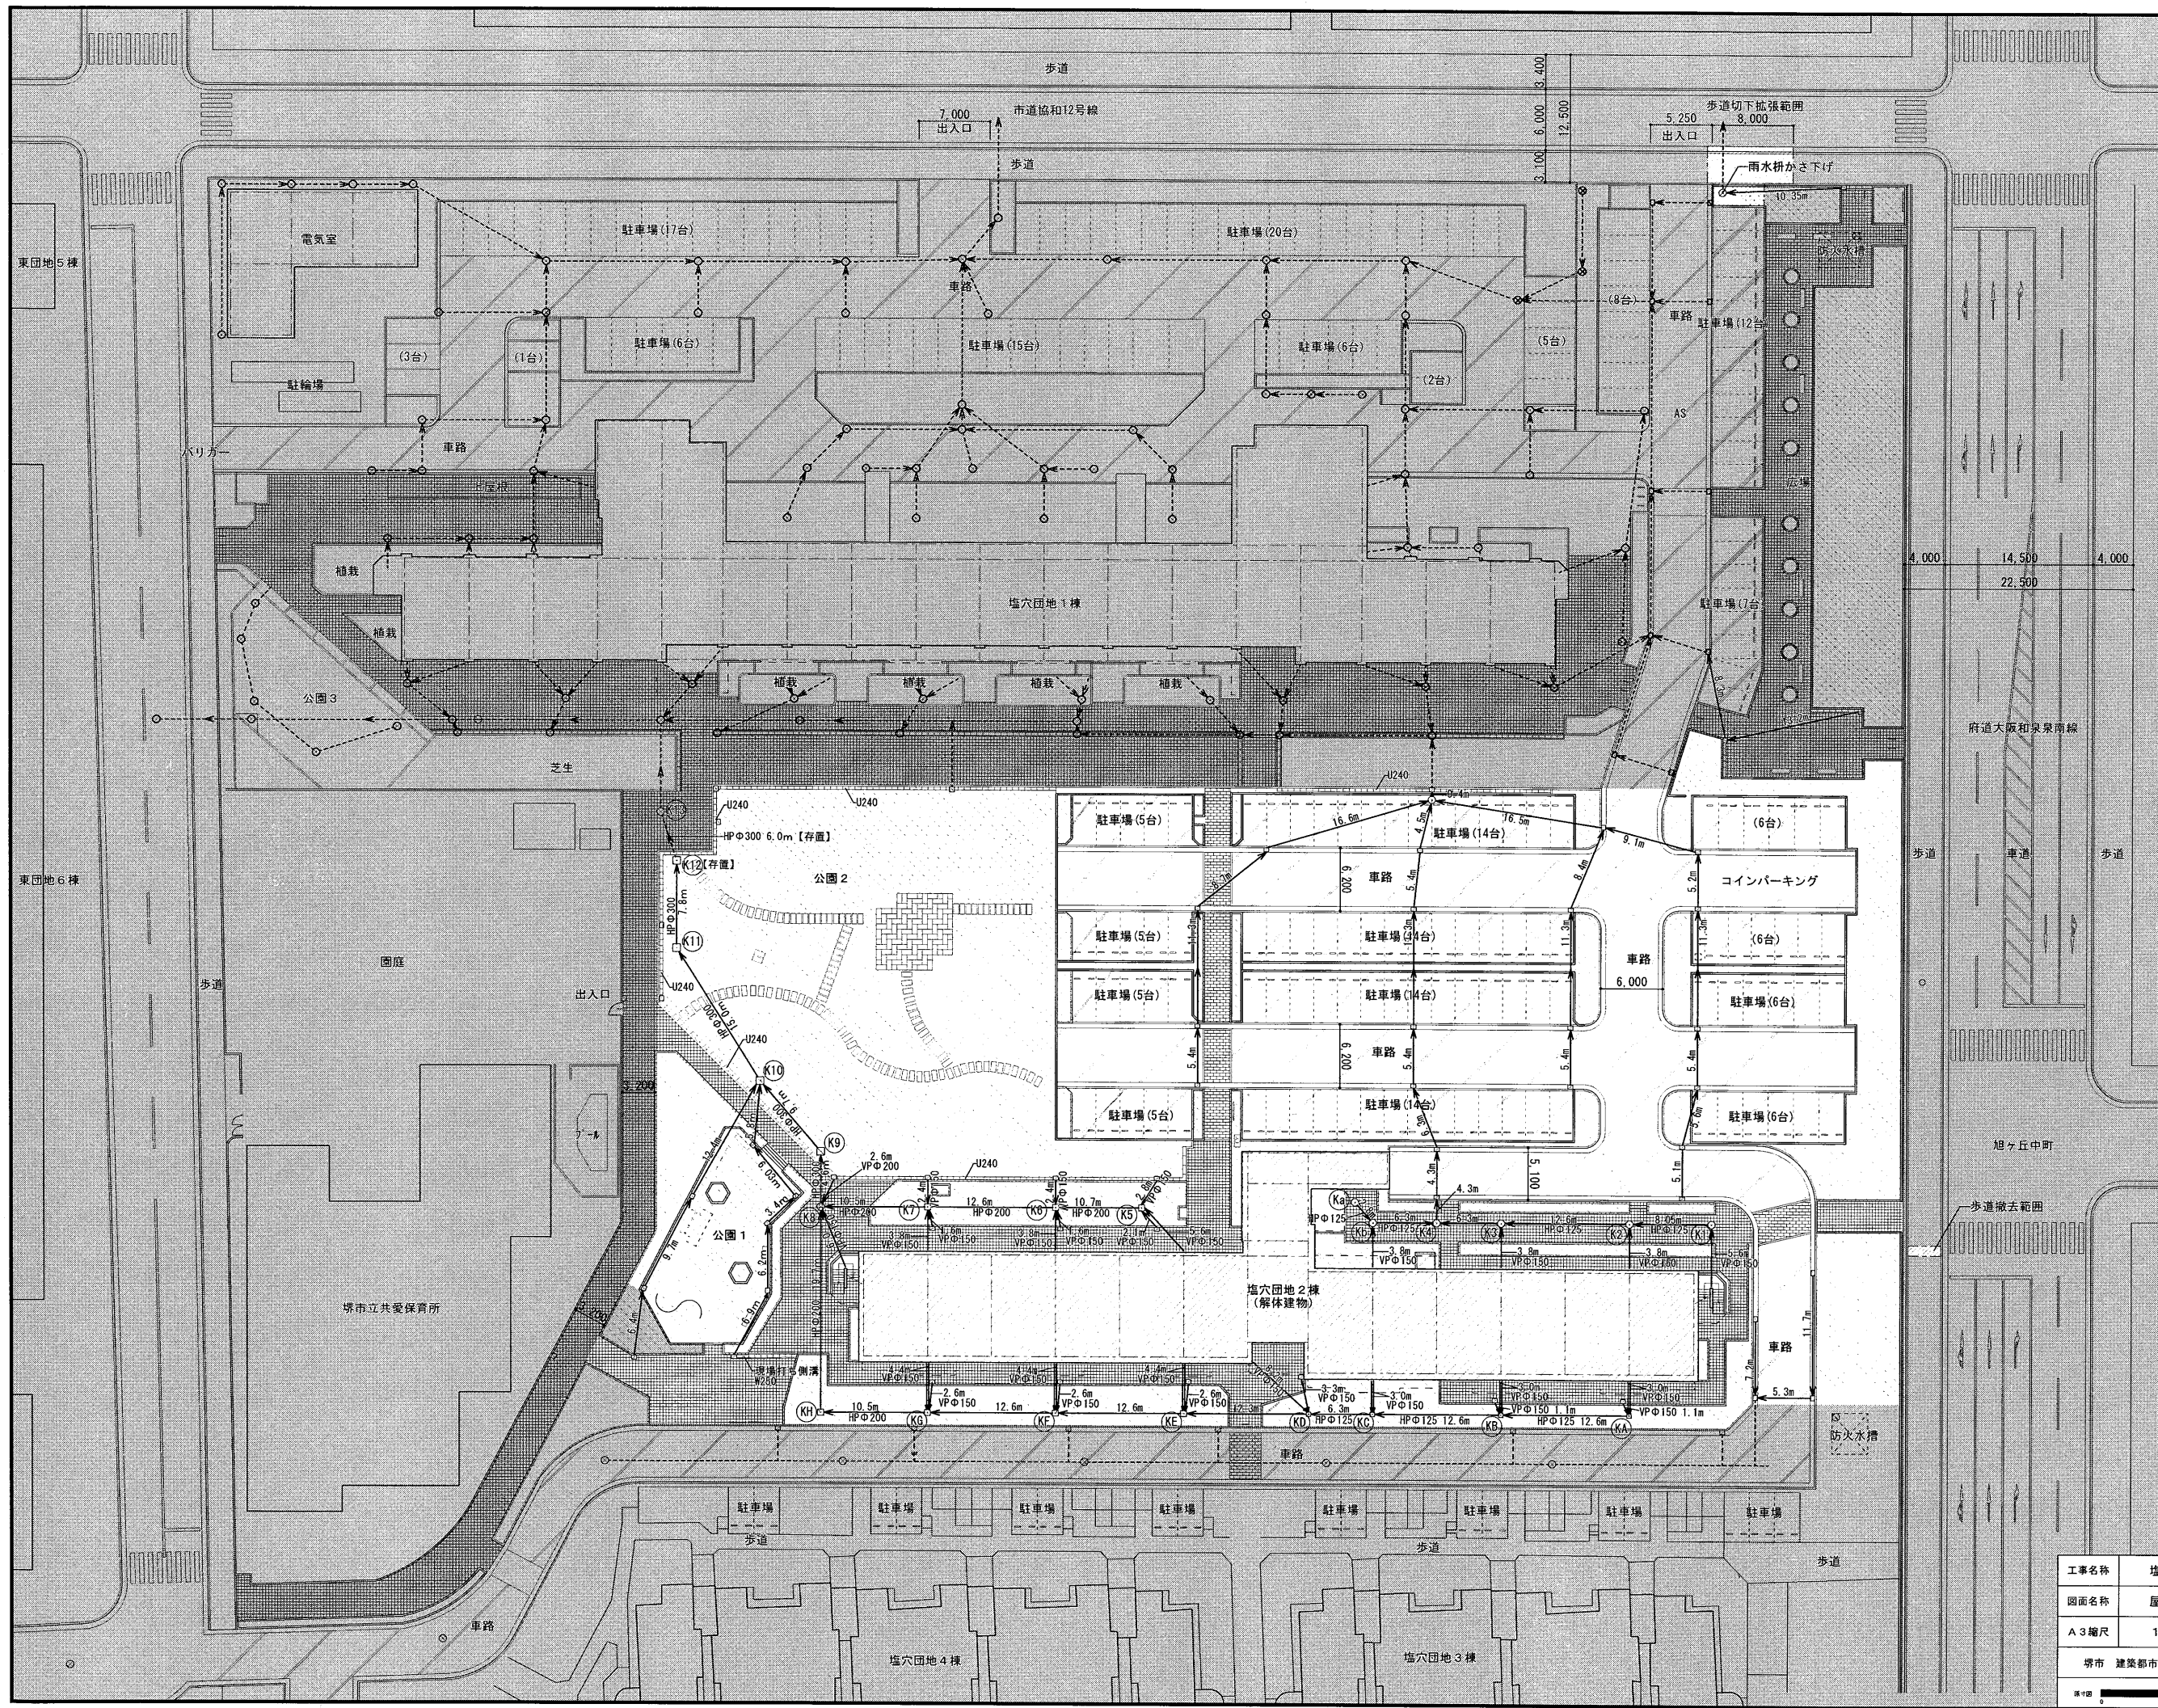


工事名称	塩穴団地2棟解体ほか工事		
図面名称	屋外排水撤去図		
A3縮尺	1/600	A1縮尺	1/300
堺市 建築都市局 建築部		図面番号	A-66

横寸 0 25 50 75

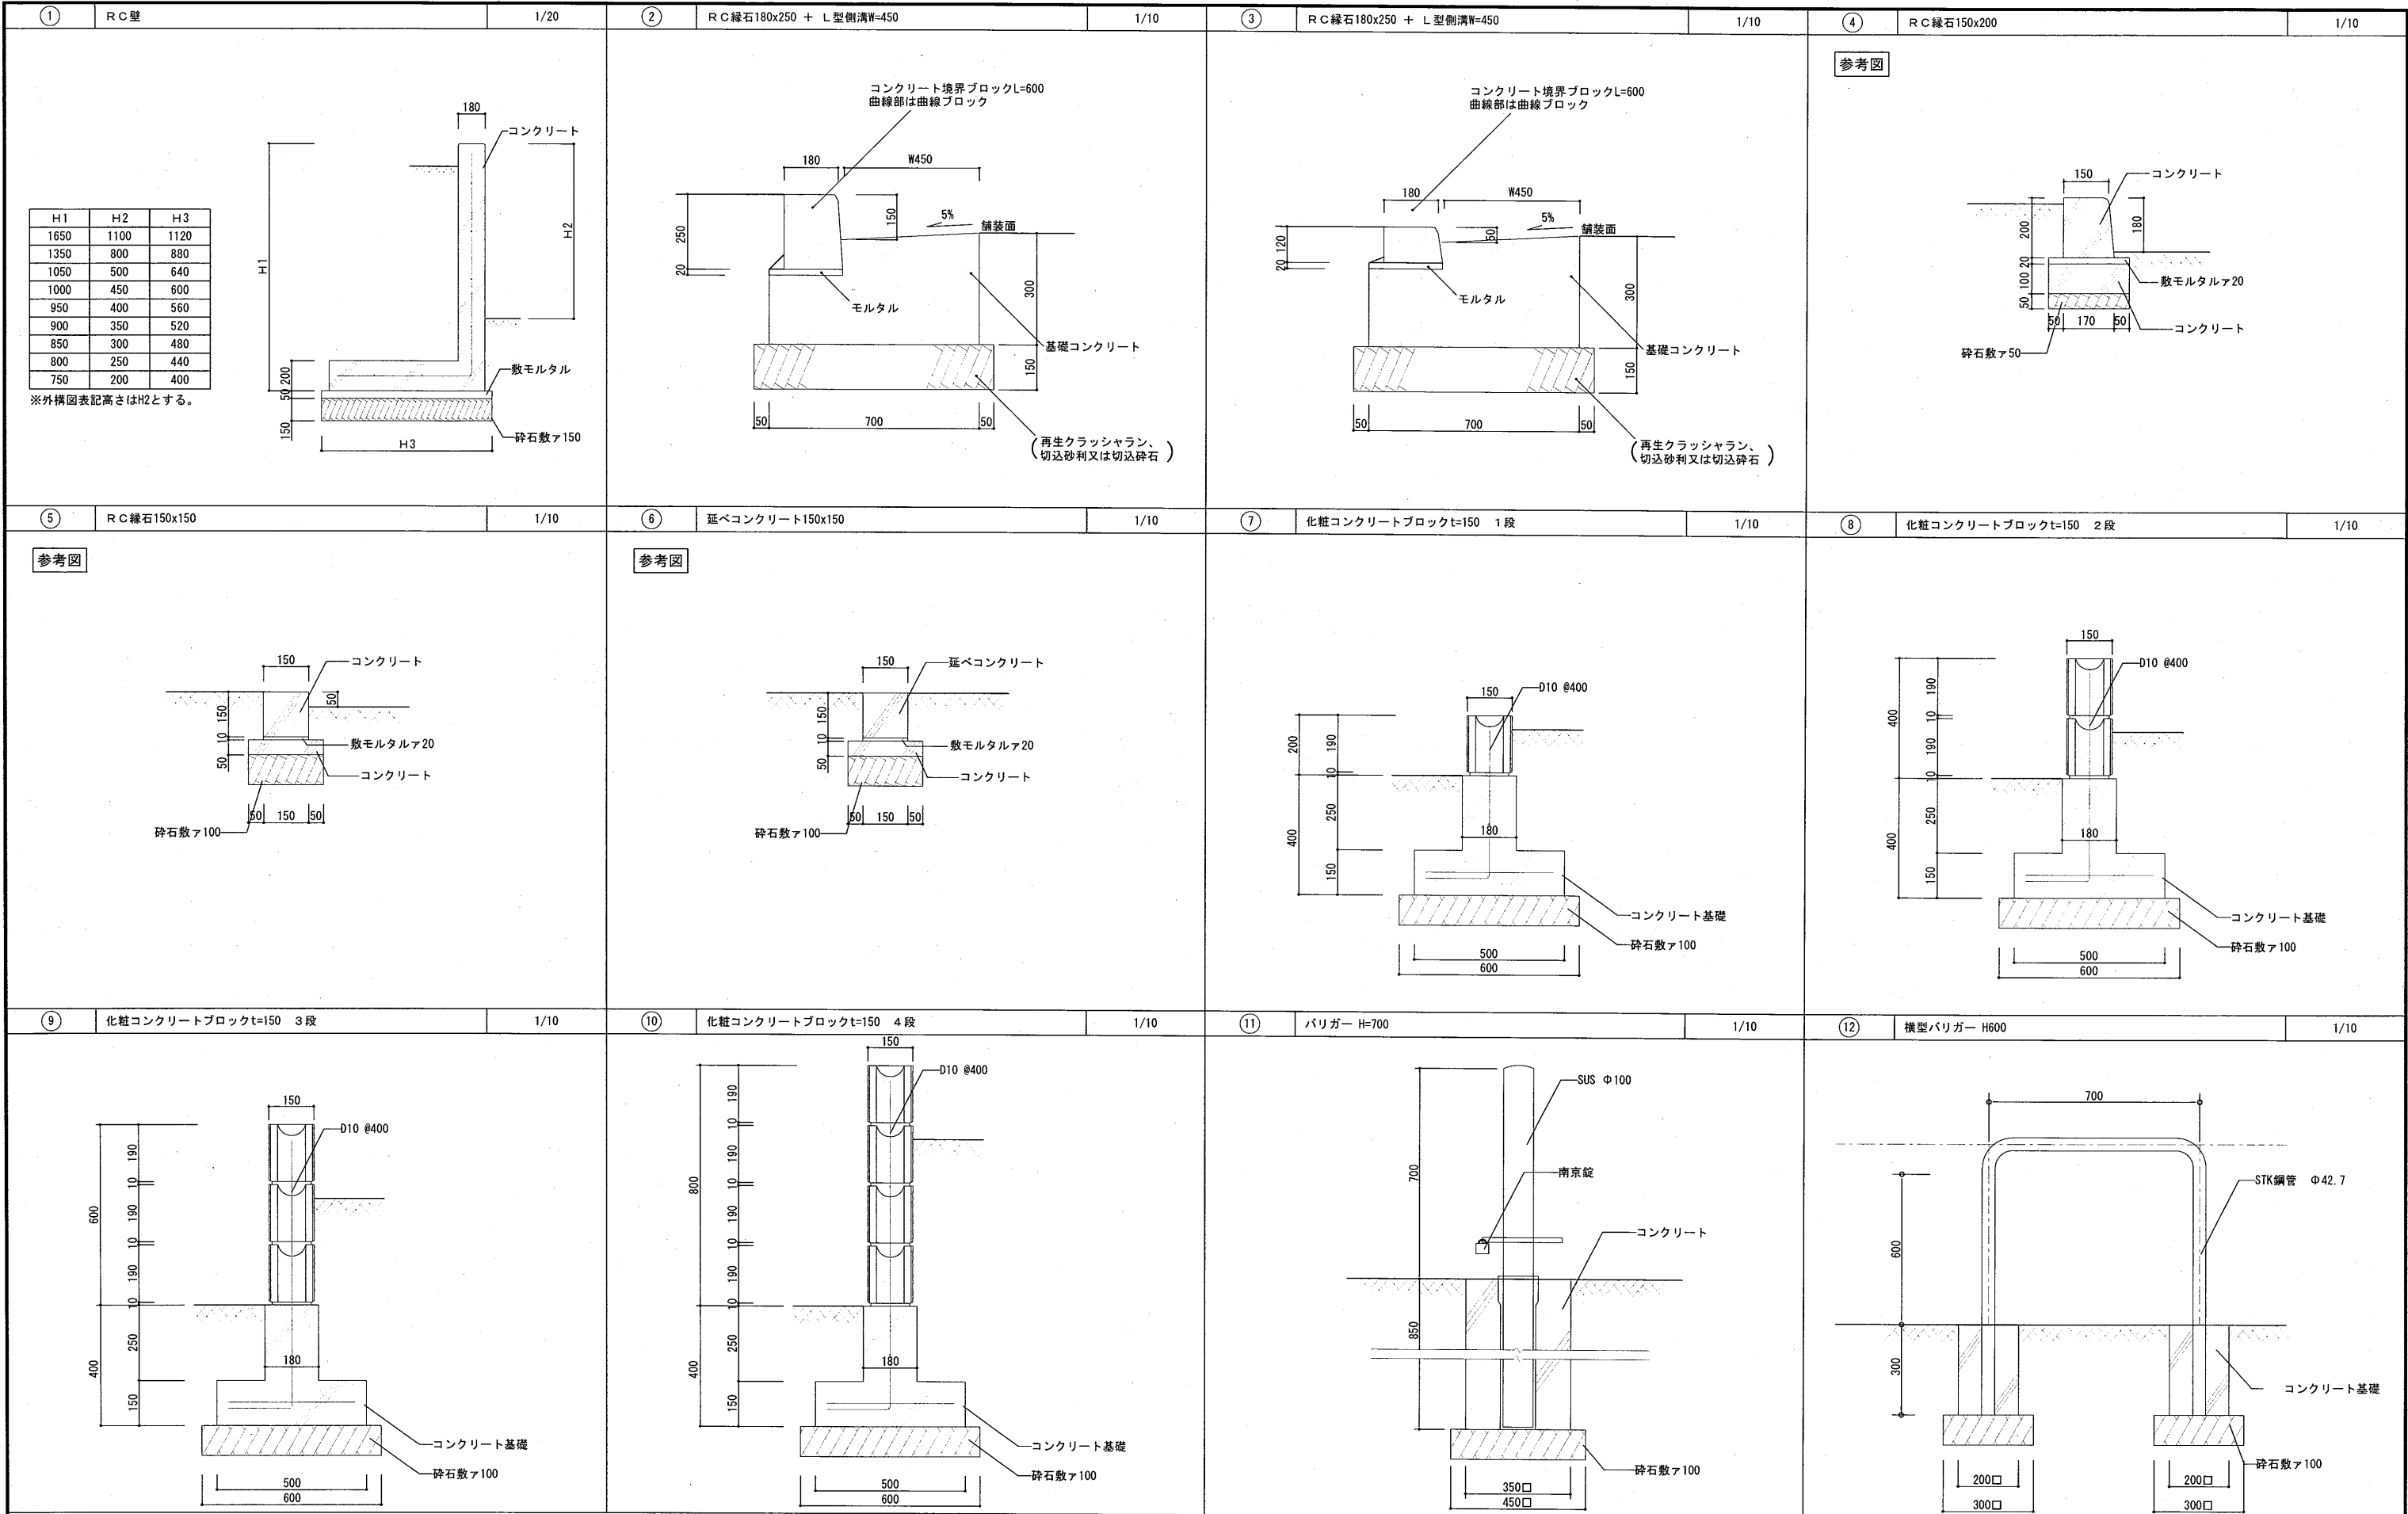



※特記無き限り砕石まで撤去すること

工事名称	塩穴団地2 様解体ほか工事		
図面名称	外構撤去部分詳細図 1		
A3縮尺	1/20・1/40	A1縮尺	1/10・1/20
堺市 建築都市局 建築部	図面番号	A-67	
図寸法 0 25 50 75			

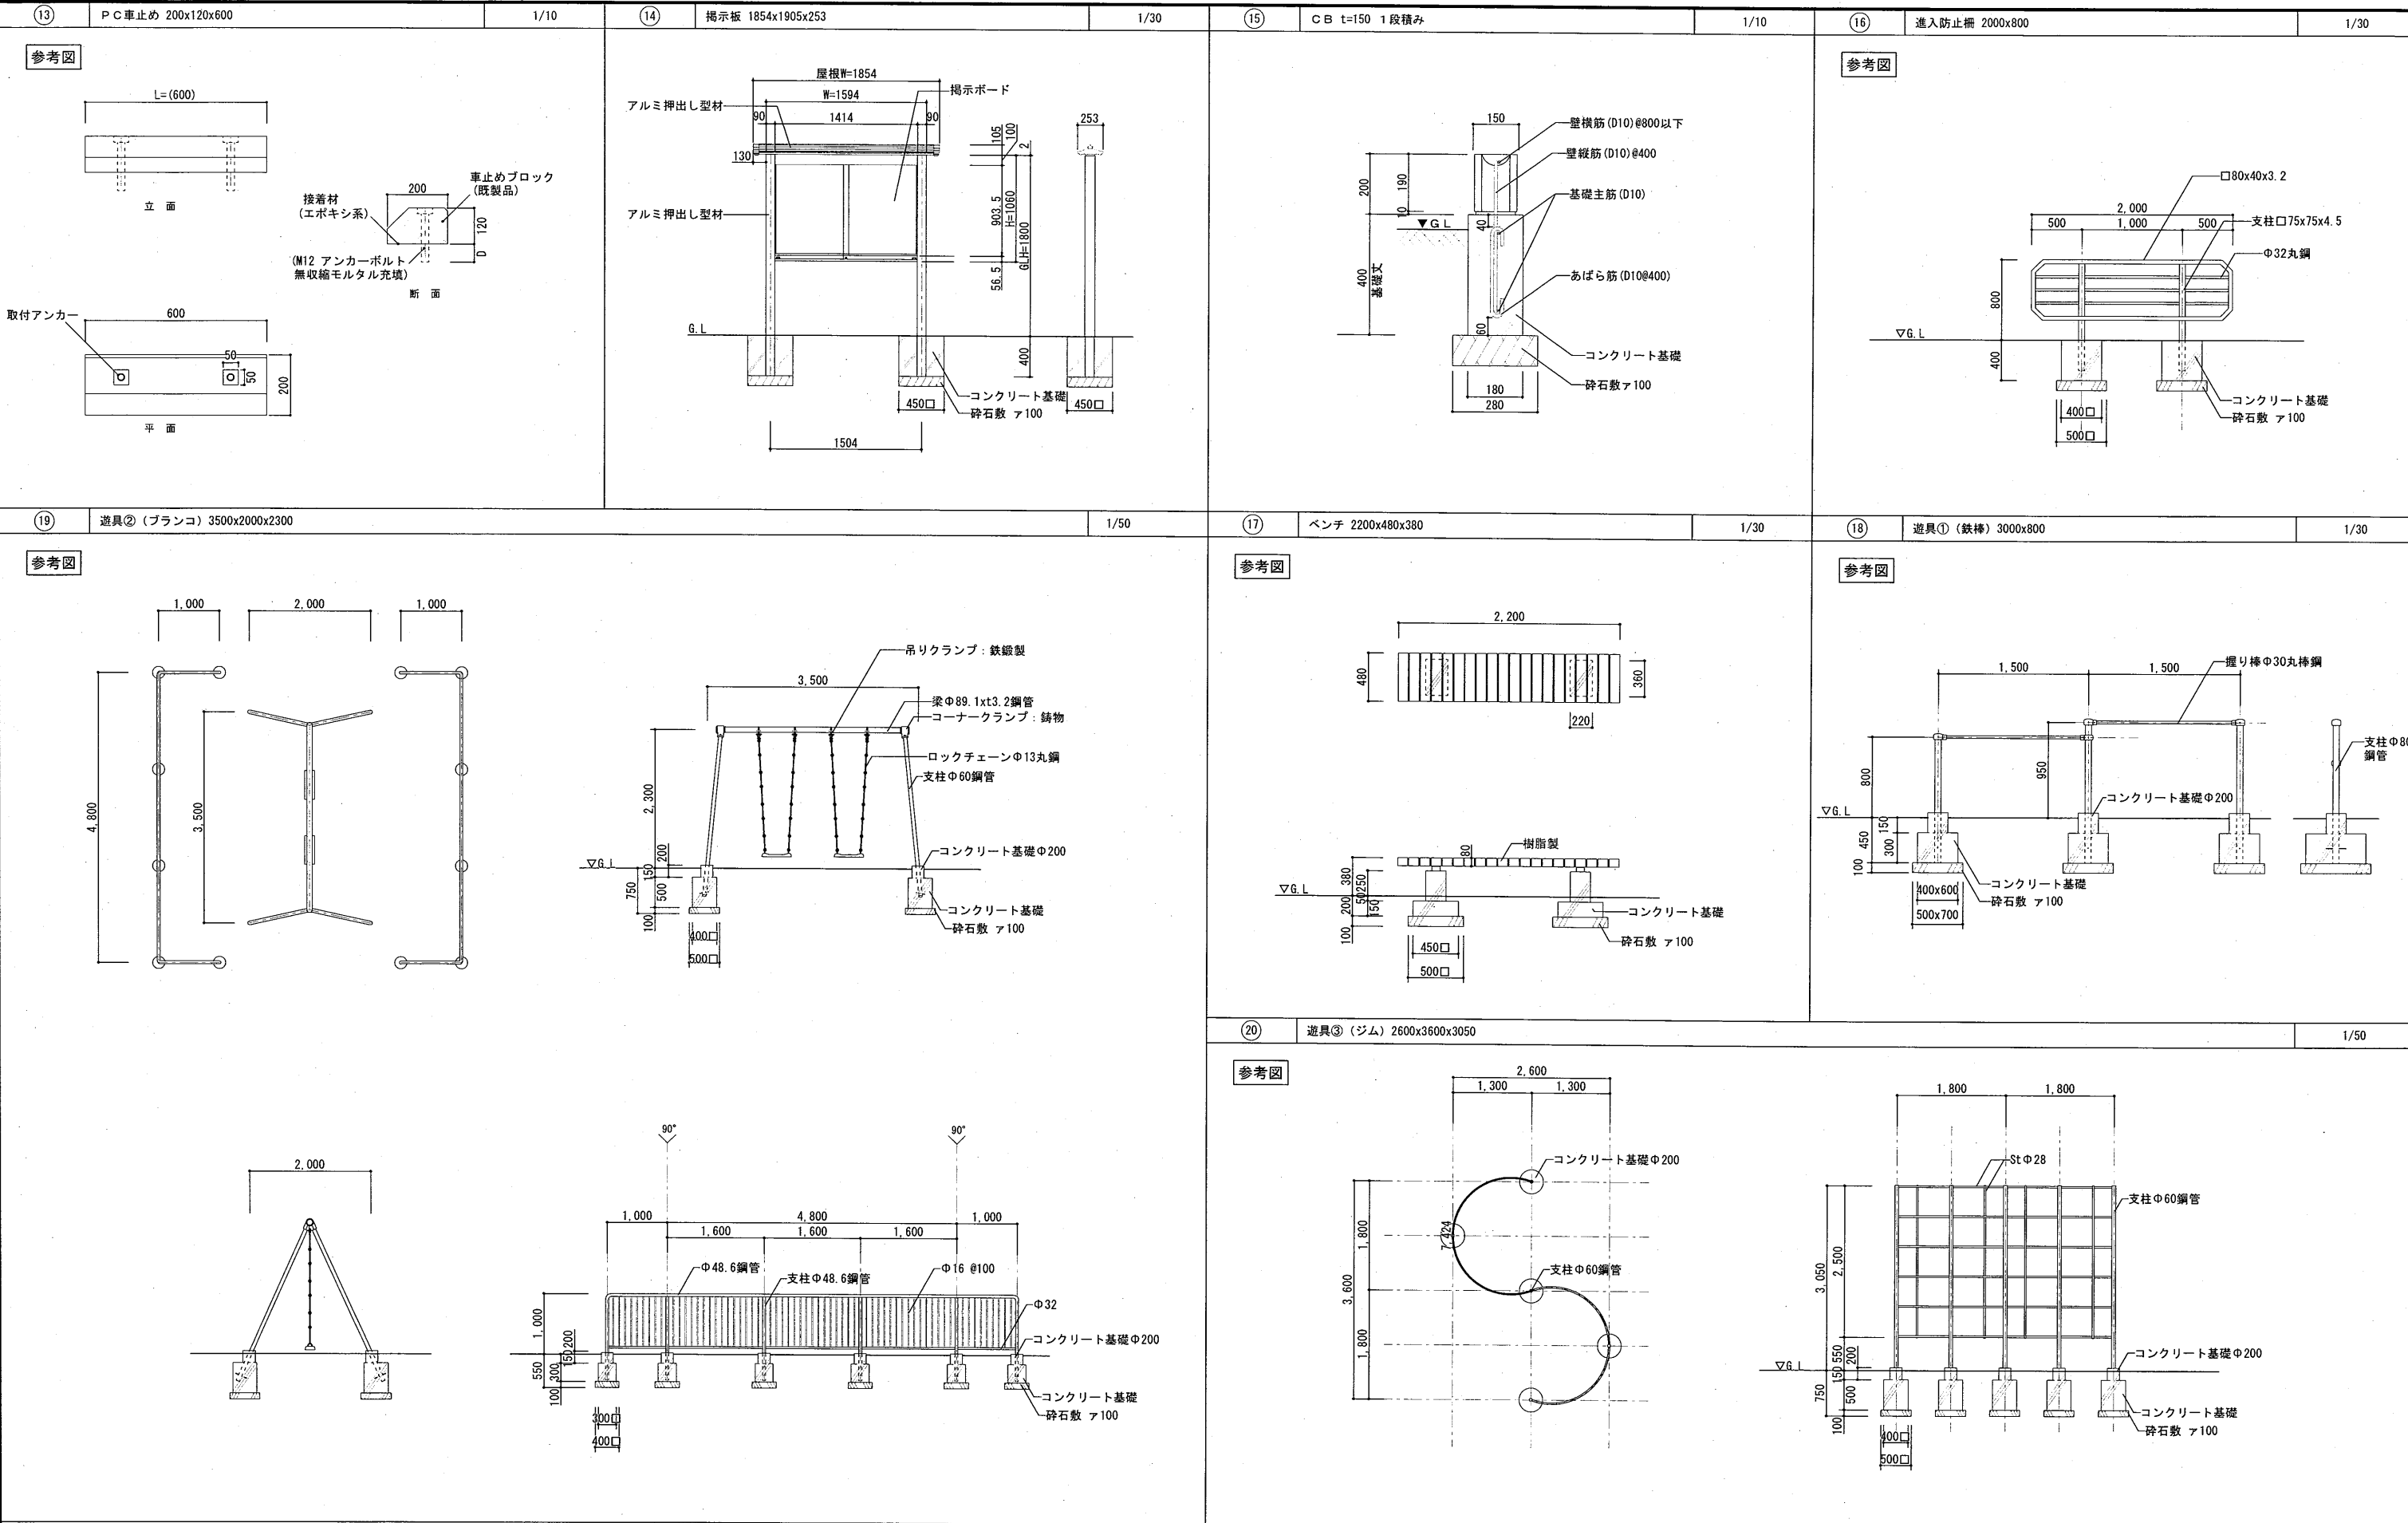

※特記無き限り砕石まで撤去すること

工事名称	塩穴団地2棟解体ほか工事		
図面名称	外構撤去部分詳細図2		
A3縮尺	1/20・1/60・1/100	A1縮尺	1/10・1/30・1/50
堺市 建築都市局 建築部	図面番号	A-68	
図寸法 0 25 50 75			

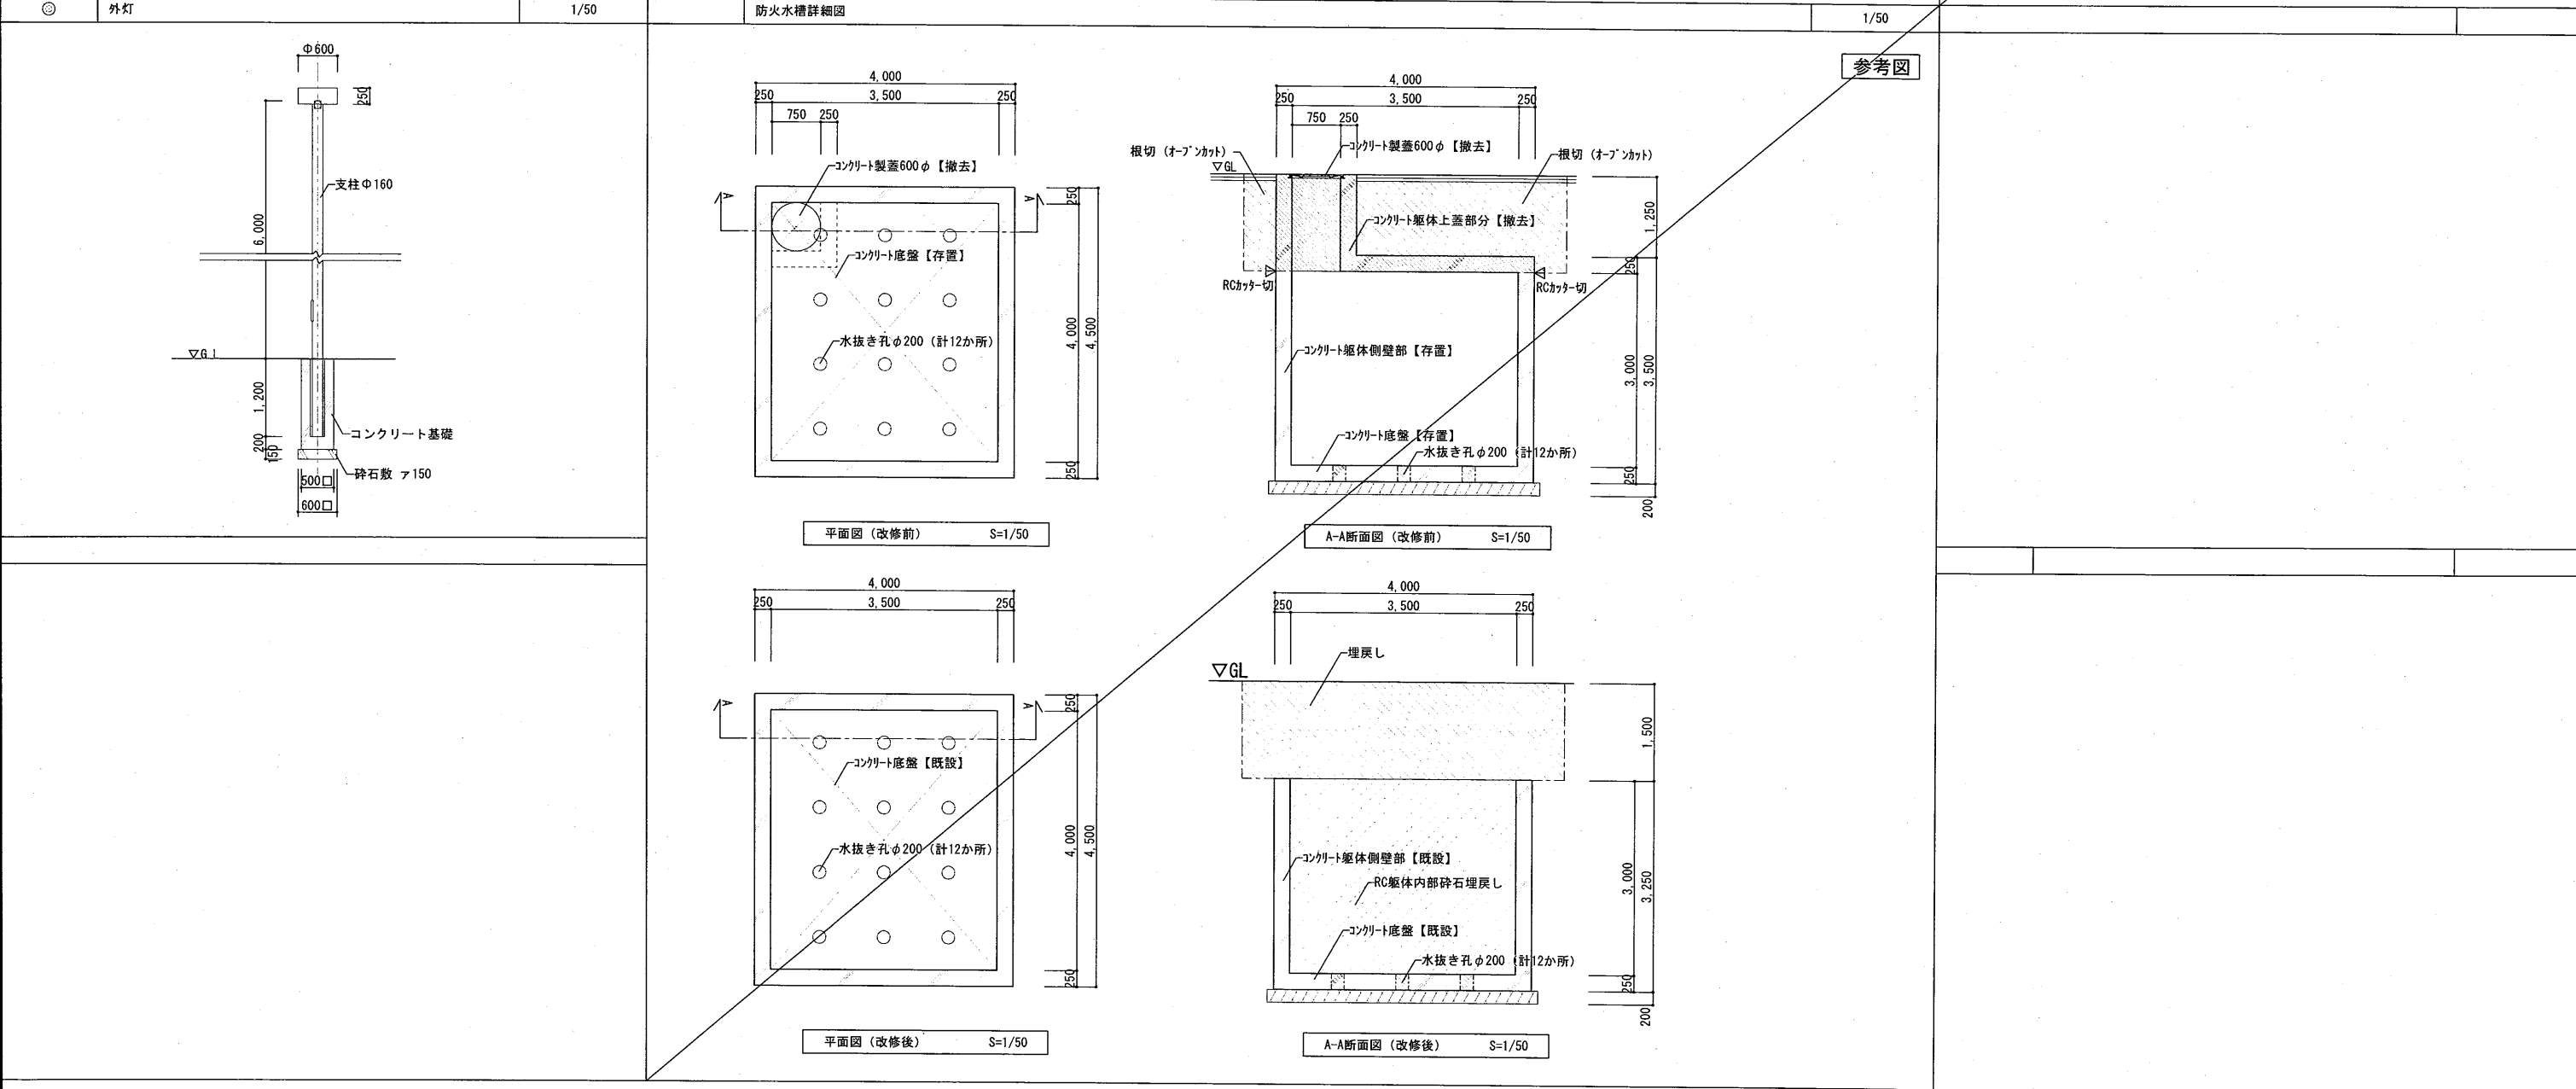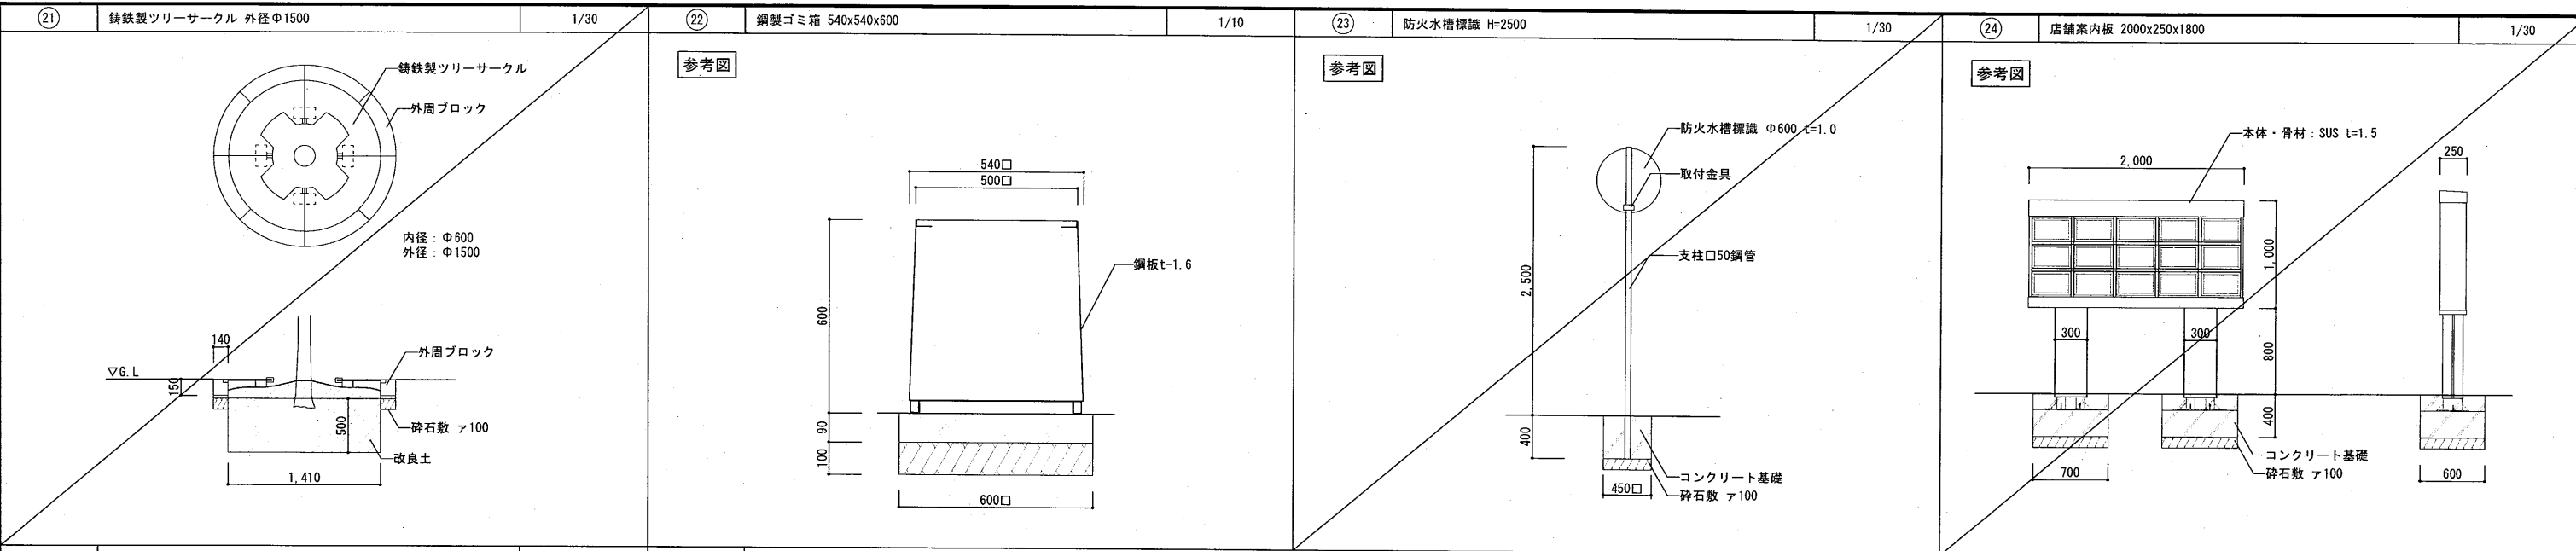


※特記無き限り砕石まで撤去すること


工事名称	塩穴団地2棟解体ほか工事			
図面名称	外構撤去部分詳細図 3			
A3縮尺	1/20・1/60・1/100		A1縮尺	1/10・1/30・1/50
堺市 建築都市局 建築部			図面番号	A-69
縮尺 0 25 50 75				

平板ブロック300角舗装 1/10	インターロッキング舗装 1/10	アスファルト舗装 1/10	コンクリート舗装 1/10
撤去 表層：カラー平板ブロック300角 敷モルタル 砕石 路床 60 150 240	撤去 表層：インターロッキング サンドクッション 砕石 路床 100 150 250	参考図 表層：アスファルト 上層：砕石 下層：砕石 路床 歩道部t30 車路部t50 歩道部t100 車路部t150	撤去 表層：コンクリート 溶接金網 Φ6 @300 砕石 路床 120 150
Ⓐ 土舗装 1/10	Ⓑ 石舗装 1/10		
撤去 土 50	コンクリート板1000×600×60 路盤：クラッシャーラン 50 50 60		
U形側溝 1/20	U形側溝（現場打ち） 1/20	会所 1/20	ヒューム管布設 1/10
参考図 鉄筋コンクリートU形 舗装面 モルタル （再生クラッシャーラン、切込砂利又は切込砕石） 240 100 30 45° 50 50	参考図 （グレーチング枠付き） 舗装面 調整モルタル D10-@300 （再生クラッシャーラン、切込砂利又は切込砕石） 550 270 80 100 50 100 250 100 50 550	参考図 堺市型グレーチング蓋400×500×50 又は铸铁製マンホール蓋Φ600（重荷重型） 50 60 Φ550 60 50 砕石敷φ150 コンクリート 150 50 200 H	基礎コンクリート 砕石敷φ100 250 151 100 100 120

※特記無き限り砕石まで撤去すること

工事名称	塩穴団地2棟解体ほか工事		
図面名称	外構撤去部分詳細図 4		
A3縮尺	1/20・1/40	A1縮尺	1/10・1/20
堺市 建築都市局 建築部	図面番号	A-70	
縮尺図 0 25 50 75			

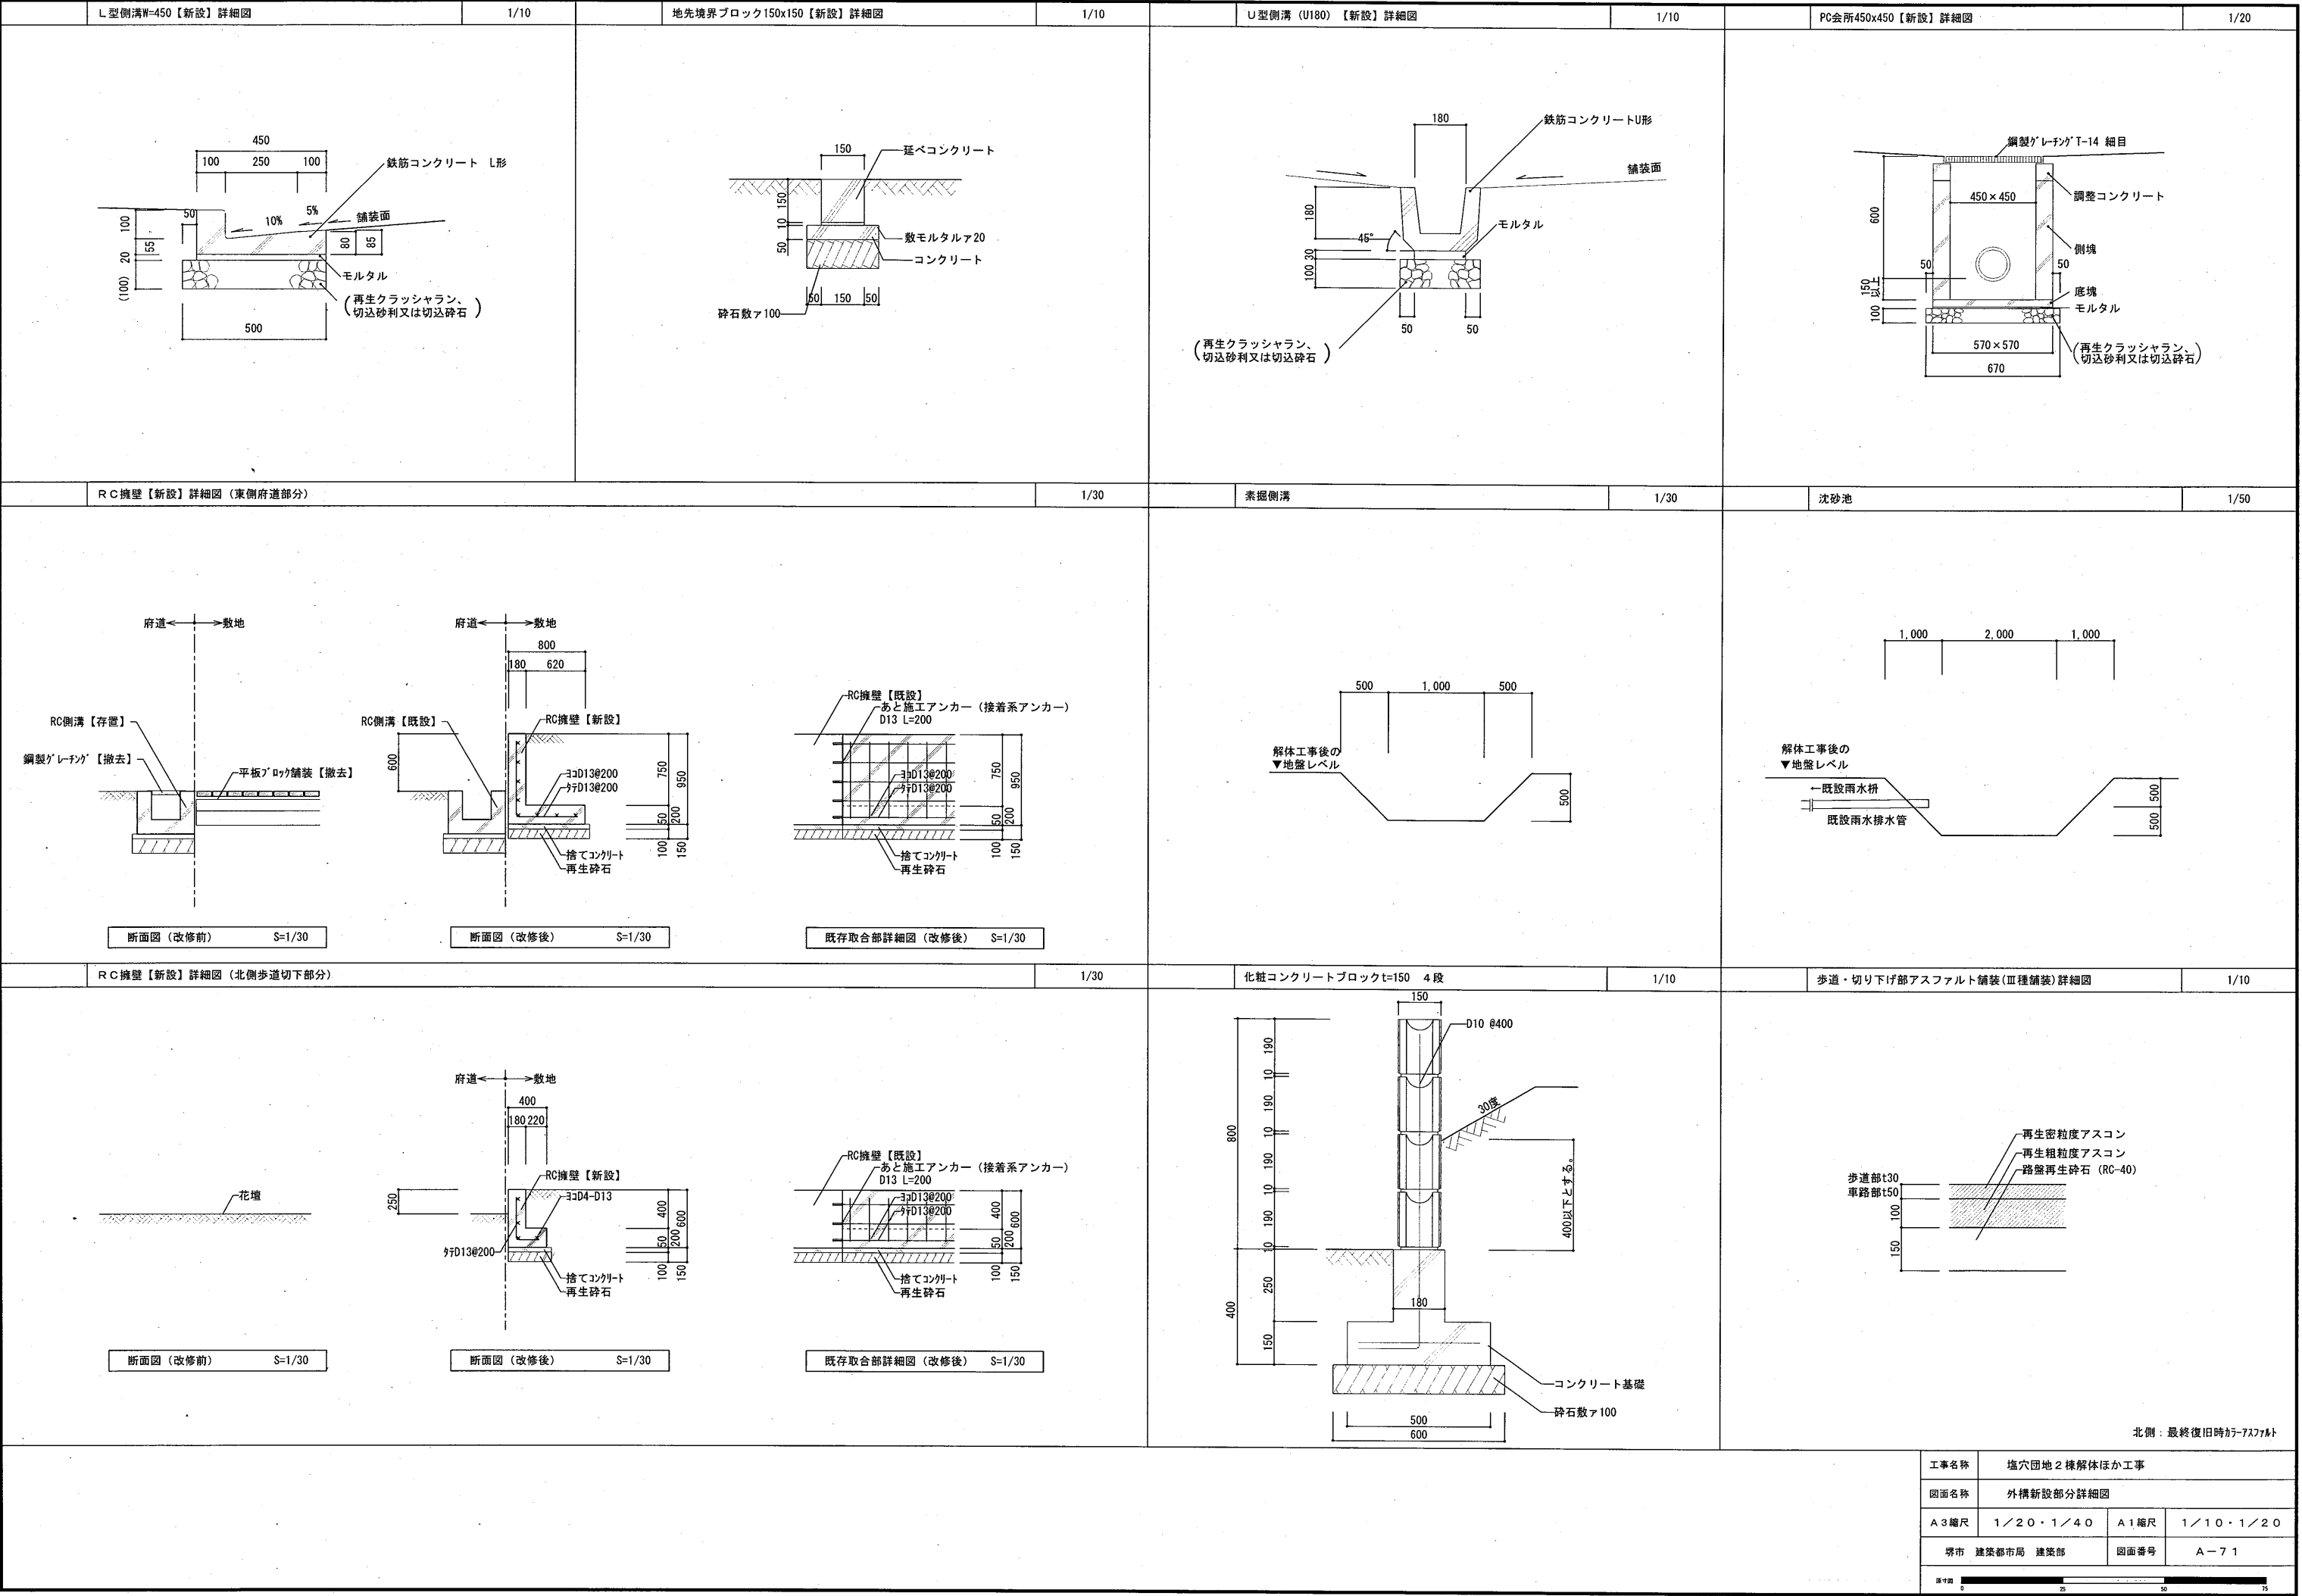


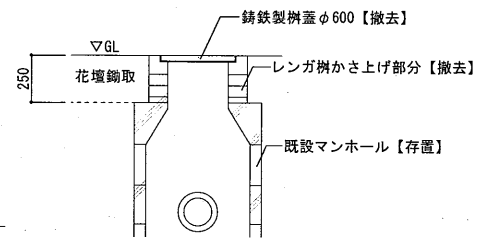

マンホール蓋詳細図 S=1/20



凡例	
記号	内 容
	撤去範囲を示す。

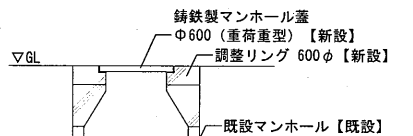


マンホール蓋詳細図 S=1/20



凡例	
記号	内 容
	撤去範囲を示す。



步道平面图	S=1/100
-------	---------
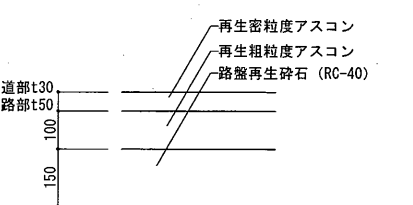
$$S=1/100$$


歩道平面図 S=1/100

アスファルト舗装(Ⅲ種舗装)詳細図
(堺市車両乗入工事承認基準による)

工事名称	塩穴団地2棟解体ほか工事		
図面名称	歩道切下げ詳細図		
A3縮尺	1/200	A1縮尺	1/100
堺市 建築都市局 建築部	図面番号		A-72
図寸法			