

令和 7年 10月 16日
堺 市

鴨谷体育館受変電設備改修工事の設計図書の訂正について（通知）

鴨谷体育館受変電設備改修工事の設計図書について、以下のとおり、一部訂正しますので、お知らせします。

現在、堺市入札情報公開システムに掲載されている書類は訂正済みですので、再度、ダウンロードしていただくか、お持ちの書類を訂正していただきますようお願いいたします。

なお、開札予定日時、入札書の提出期間の変更はありません。

ご迷惑をお掛けし、お詫び申し上げます。

1. 訂正箇所

・図面 E／08

2. 訂正及び補足説明について

訂正後抜粋資料において、項目の訂正及び補足説明を行っている部分について、雲マークで表現していますので、訂正前訂正後の図面を比較し、ご確認ください。

問 い 合 わ せ 先	担当課：建築都市局建築部設備課 電 話：072-228-7426
----------------------------	-------------------------------------


図面正誤表

工事名称：鴨谷体育館受変電設備改修工事

図面No.	図面名称	訂正箇所	誤	正	備考
E/08	高圧引込設備 R階 平面図 (改修)	引込工事費（電力会社工事費）工事内容	—	5. 電力会社による工事について、工事費負担金（約400万円）入金後、工期は約40週間。	

【凡 例】

	既設 ハンドホール
	新設柱 12-19-5.0
	新設 PAS 7.2kV 300A VT・LA
	新設 方向性SOG
	アース 併記は種類を示す。
	高圧引込配管 6kV EM-CET (EE) 38" (G82) + 空配管 (G82) 警報線 EM-CEE2.0"-4C (G28)
	既設 高圧引込配管
	基礎ブロック
	配管架台

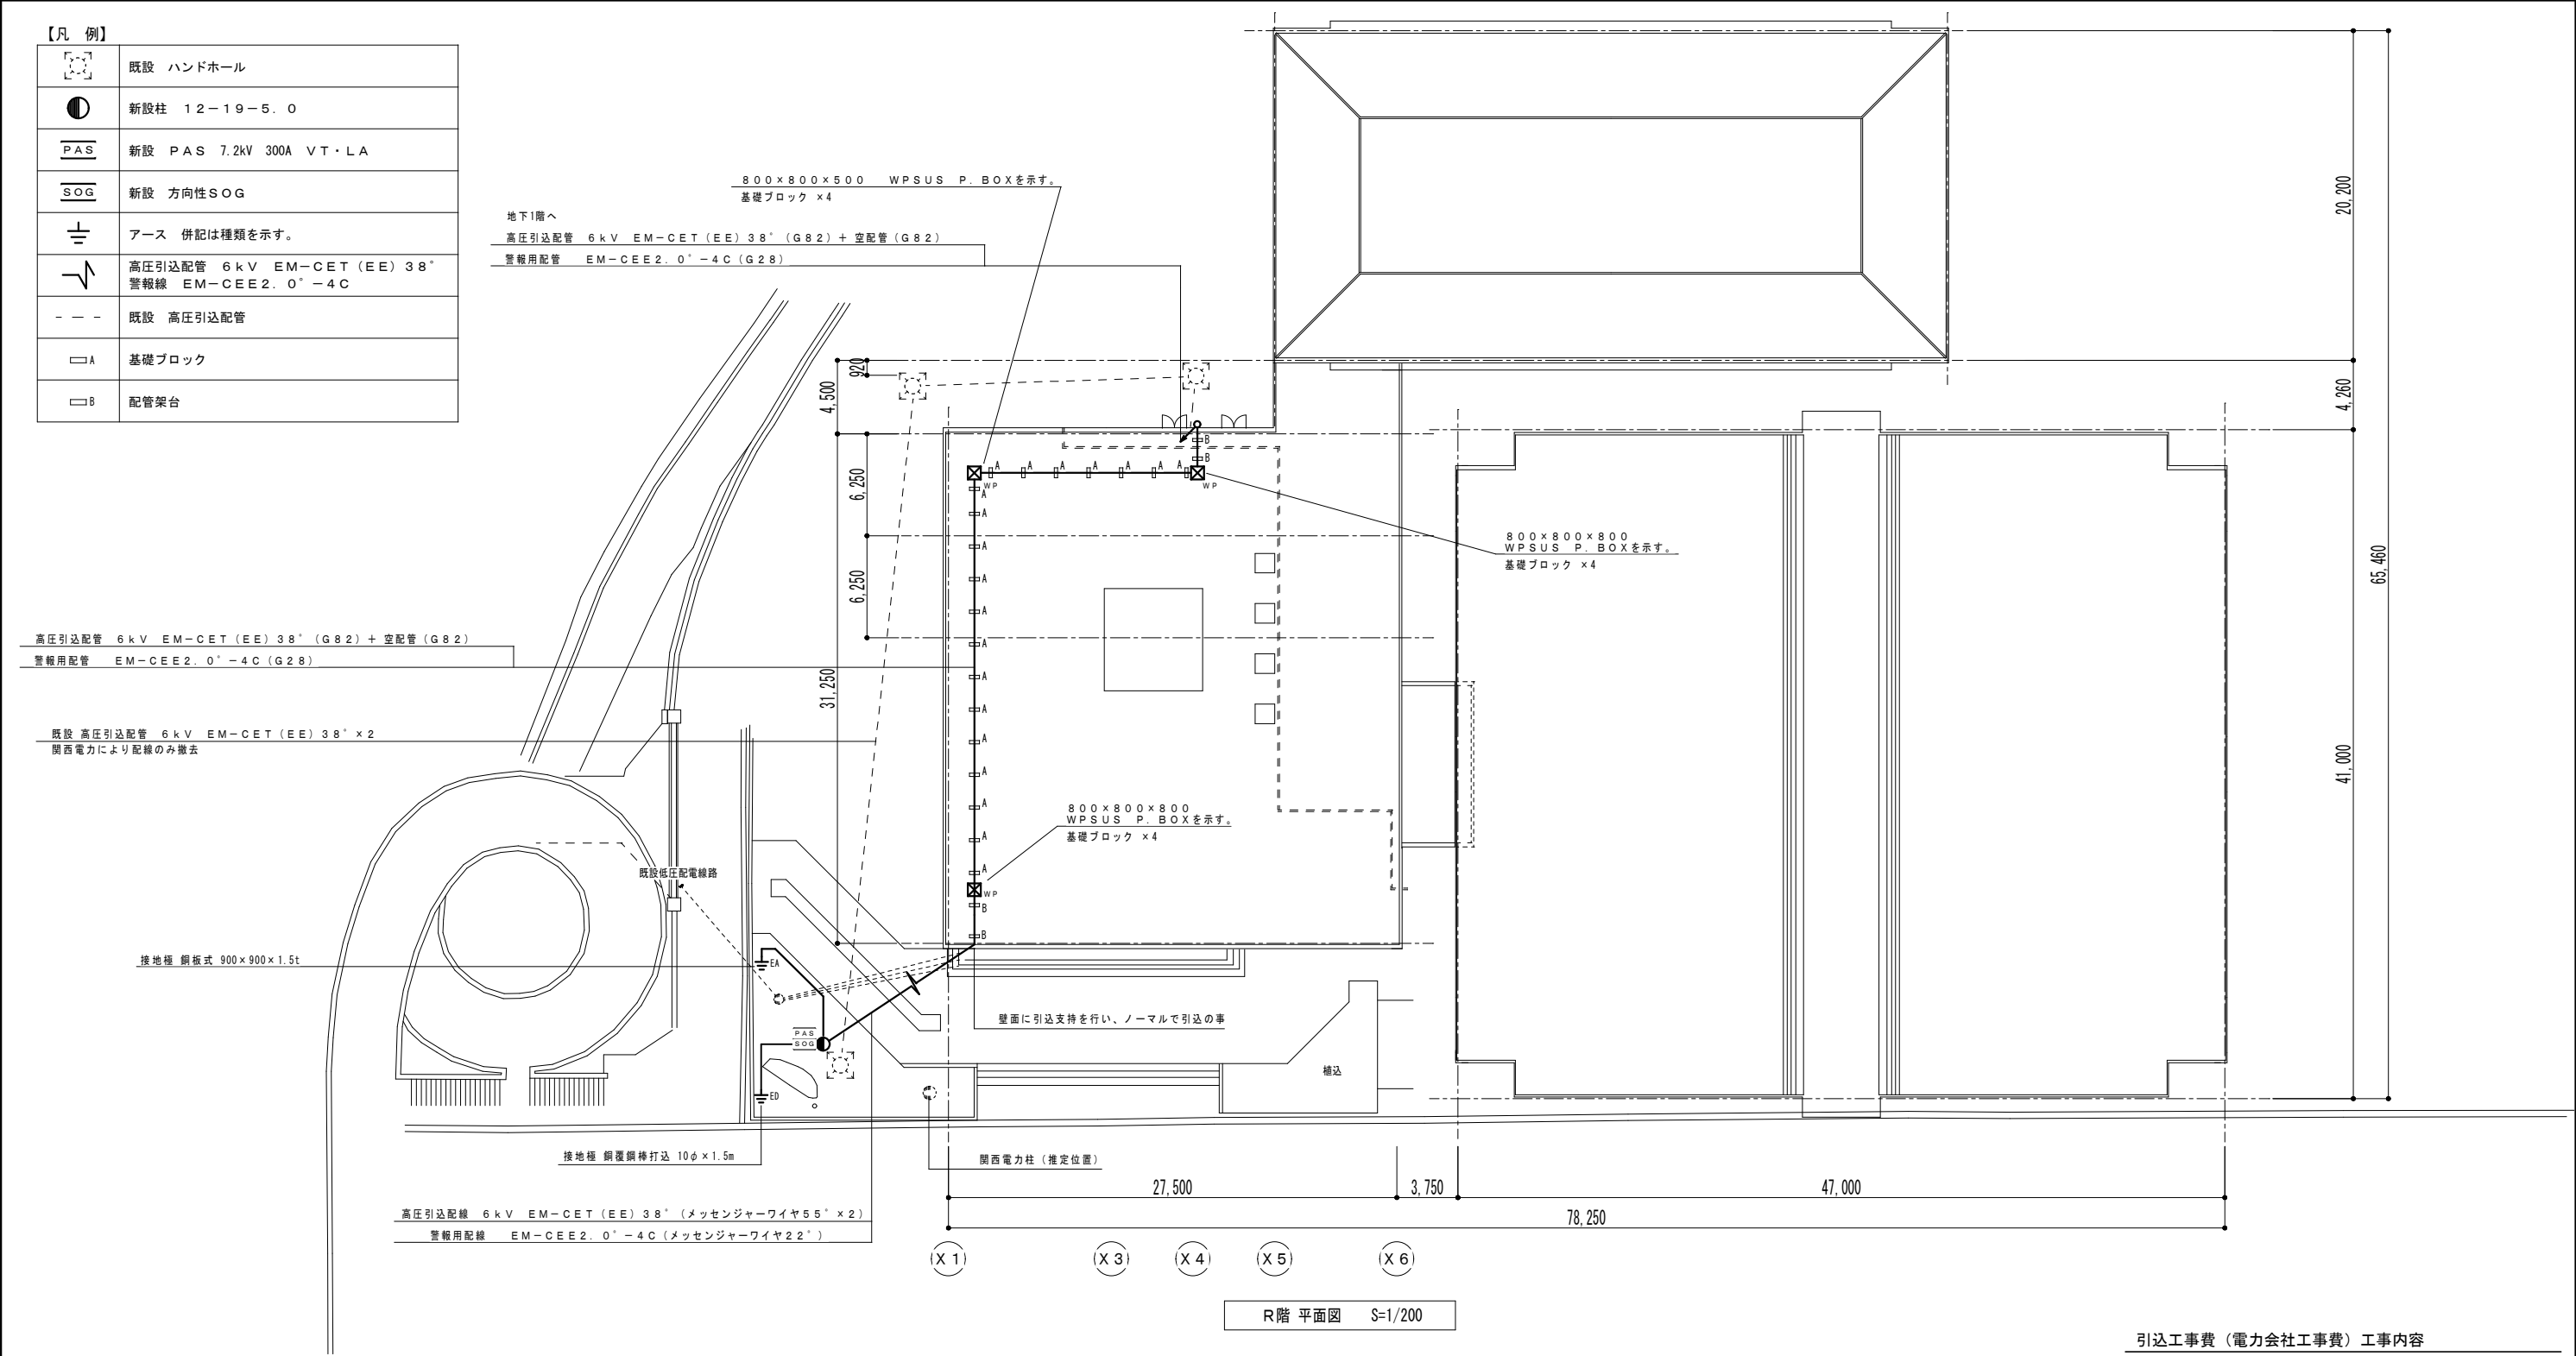

屋根への引込・引き下ろし姿図

NO SCALE

配管・P.BOX 基礎ブロック

NO SCALE

配管架台 (b-5)

NO SCALE

特 記 事 項

1・鋼材は全て溶融亜鉛メッキとする。

2・ボルトナット類はSUS304製とする。

3・各鋼材の溶接は工場溶接とし、注記無き物は全て突き合わせ溶接（グループ溶接1型）とする。

4・特記無き鋼材はL-50 x 50 x 4tとする。

5・本姿図は参考であり、現場合せの上詳細は決定すること

VU150内部モルタル充填水勾配付き
(高さが700以上は基礎にVU300を使用)

工事名称

鴨谷体育館受変電設備改修工事

図面名称

高圧引込設備 R階 平面図 (改修)

A3縮尺

1/400

A1縮尺

1/200

堺市 建築都市局 建築部


図面番号

E/08

原寸図

- 引込工事費（電力会社工事費）工事内容
- 敷地内関西電力柱新設
 - 関西電力設備（手動線路開閉器、手動引込開閉器 各1台）新設及び、高圧引込線1回線新設
 - 関西電力柱立上り管路新設1孔新設
 - 本施設付近のハンドホールから既設供給設備までのケーブル及び、官民境界までの管路の1回線分撤去

【凡 例】	
	既設 ハンドホール
	新設柱 12-19-5.0
	新設 PAS 7.2kV 300A VT・LA
	新設 方向性SOG
	アース 併記は種類を示す。
	高圧引込配管 6kV EM-CET (EE) 38" (G82) + 空配管 (G82) 警報線 EM-CEE2.0" -4C
	既設 高圧引込配管
	基礎ブロック
	配管架台

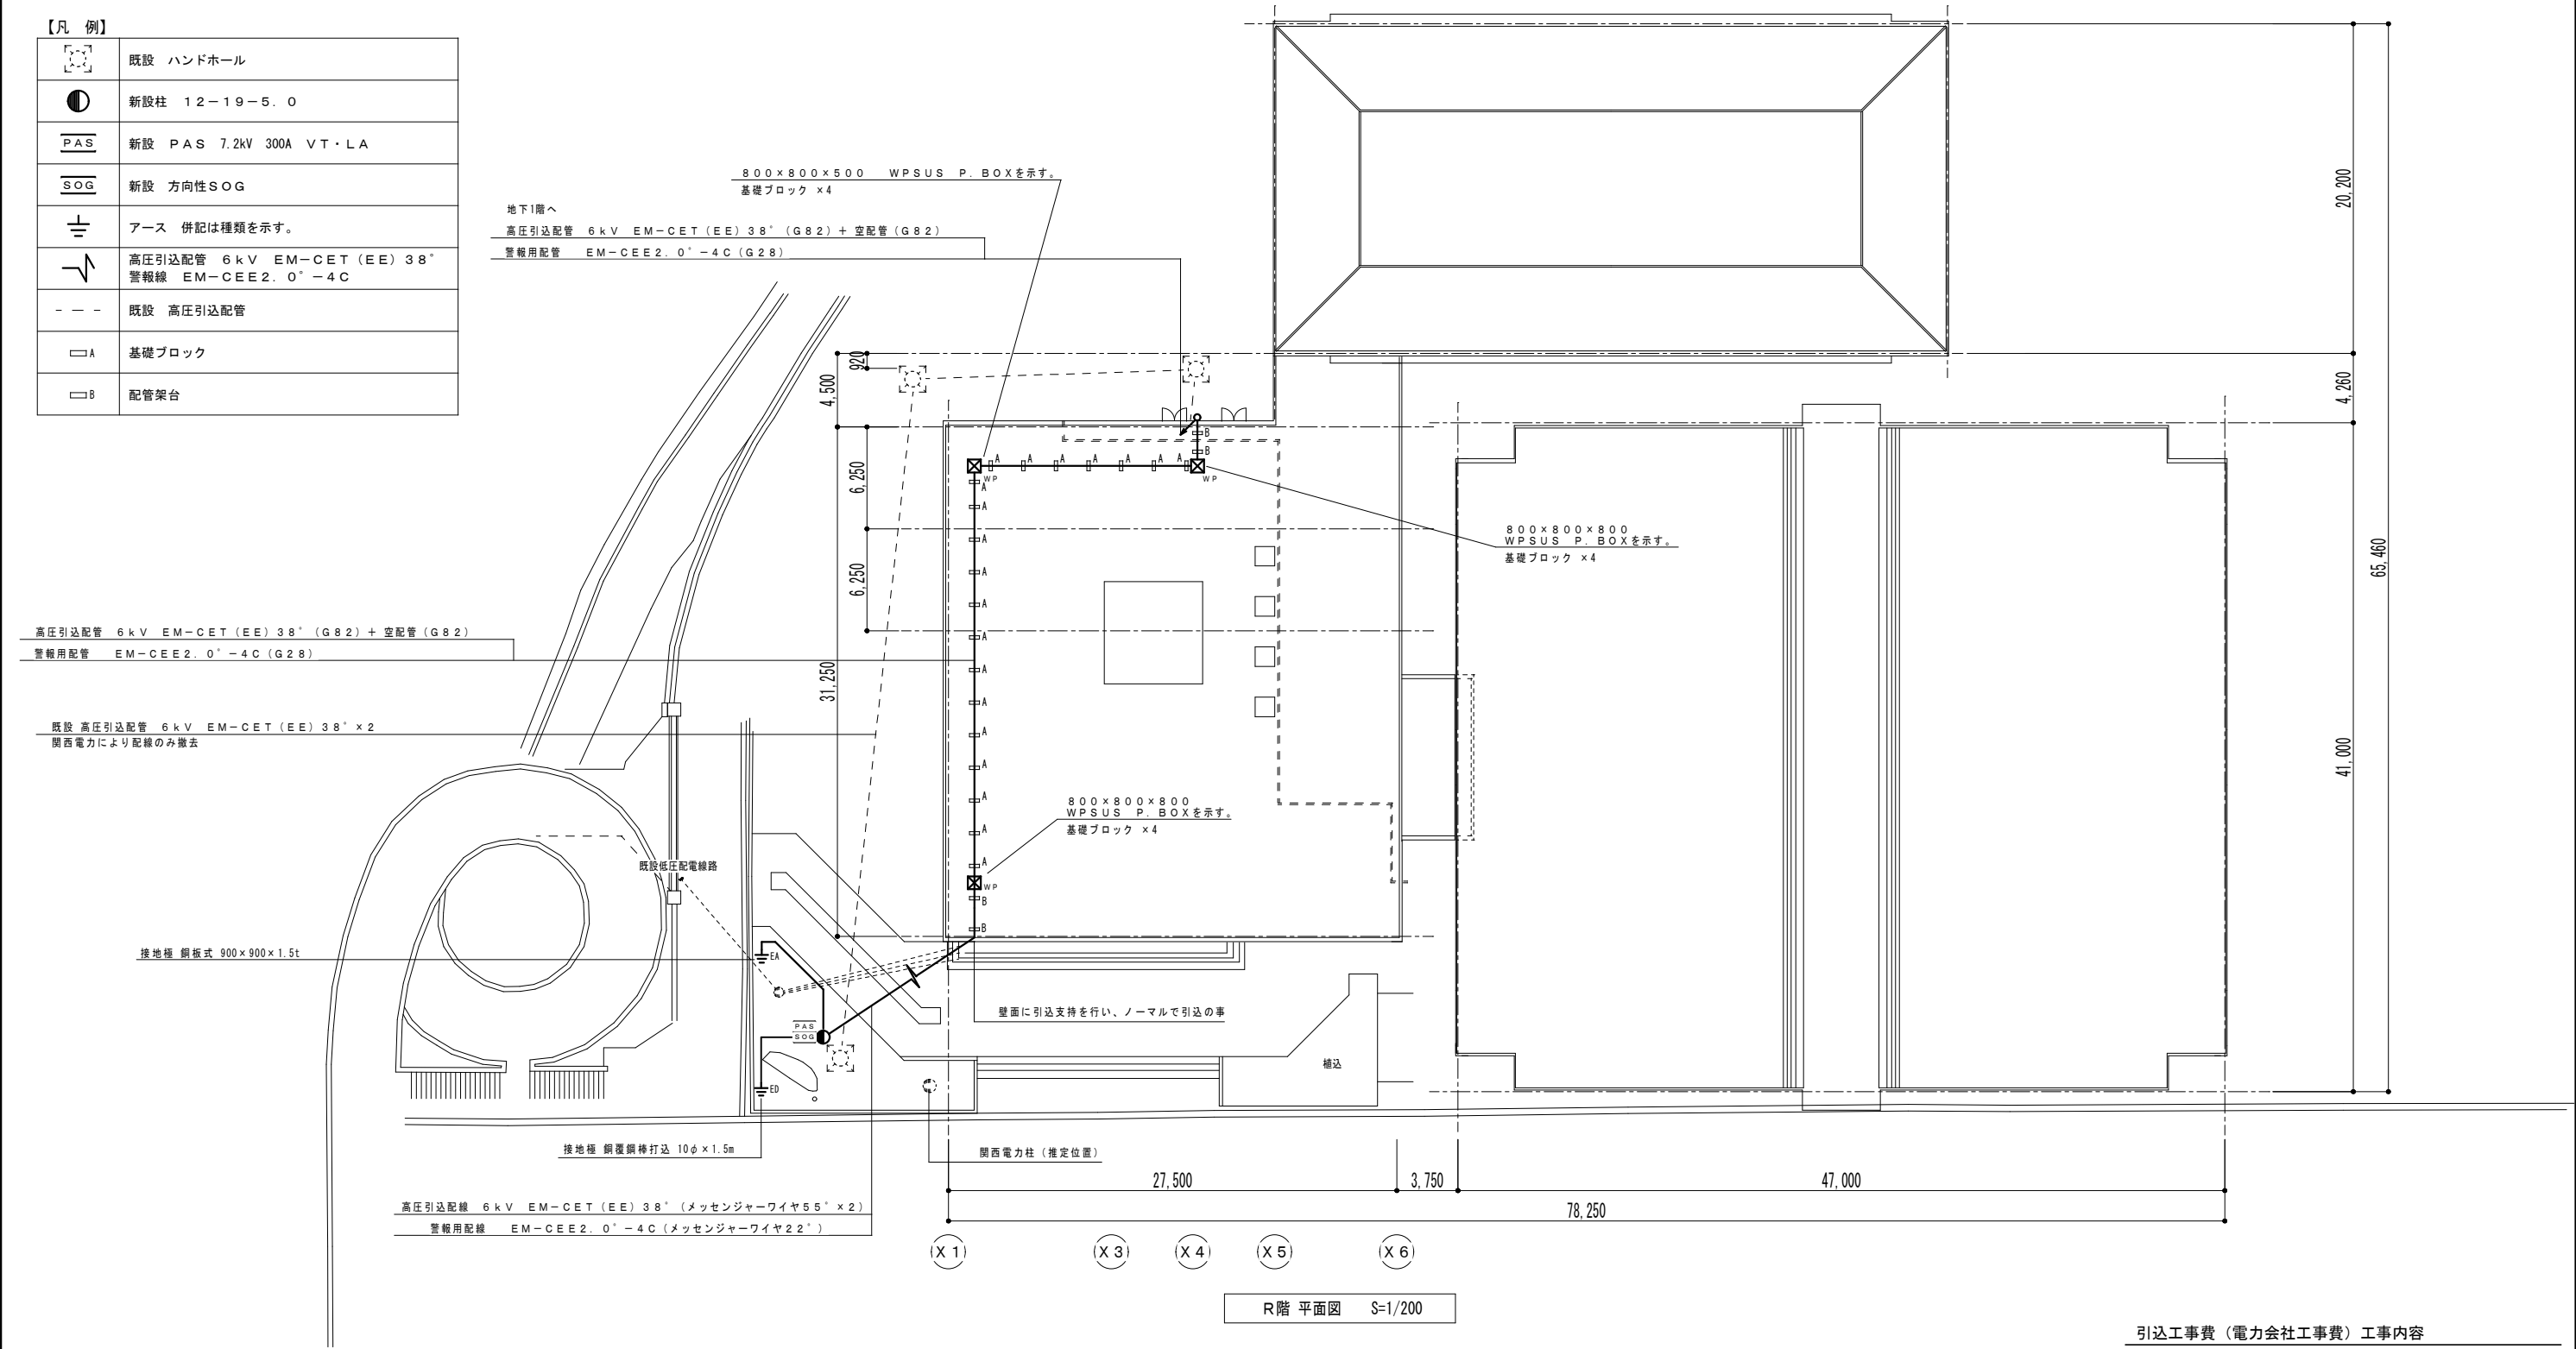

屋根への引込・引き下ろし要図

NO SCALE

配管・P.BOX 基礎ブロック

NO SCALE

配管架台 (b-5)

NO SCALE

引込用高圧配管

配管支持の事

引込用高圧配管

配管支持の事

L型アングル (溶融亜鉛メッキ)

100 x 100 x t10 L=1,200

52ヶ所

※数量は参考とする。

4ヶ所

※数量は参考とする。

特記事項

- 鋼材は全て溶融亜鉛メッキとする。
- ボルトナット類はSUS304製とする。
- 各鋼材の溶接は工場溶接とし、注記無き物は全て突き合わせ溶接 (グループ溶接1型) とする。
- 特記無き鋼材はL-50 x 50 x 4tとする。
- 本姿図は参考であり、現場合せの上詳細は決定すること

VU150内部モルタル充填水勾配付き
(高さが700以上は基礎にVU300を使用)

工事名称

鴨谷体育館受変電設備改修工事

図面名称

高圧引込設備 R階 平面図 (改修)

A3縮尺	1/400	A1縮尺	1/200
堺市 建築都市局 建築部	図面番号	E/08	

原寸図

- 引込工事費 (電力会社工事費) 工事内容
- 敷地内関西電力柱新設
 - 関西電力設備 (手動線路開閉器、手動引込開閉器 各1台) 新設及び、高圧引込線1回線新設
 - 関西電力柱立上り管路新設1孔新設
 - 本施設付近のハンドホールから既設供給設備までのケーブル及び、官民境界までの管路の1回線分撤去
 - 電力会社による工事について、工事費負担金 (約400万円) 入金後、工期は約40週間。