

令和 8 年 4 月 15 日  
堺 市

新金岡小学校外壁改修ほか工事ほか監理業務の設計図書の訂正について（通知）

新金岡小学校外壁改修ほか工事ほか監理業務の設計図書について、以下のとおり、一部訂正しますので、お知らせします。

現在、堺市ホームページに掲載されている書類は訂正済みですので、再度、ダウンロードしていただくか、お持ちの書類を訂正していただきますようお願いいたします。

なお、開札予定日時、入札書の提出期間の変更はありません。

ご迷惑をお掛けし、お詫び申し上げます。

1. 訂正箇所

- ・ 図面 A/14、A/27

2. 訂正及び補足説明について



訂正後抜粋資料において、項目の訂正及び補足説明を行っている部分について、赤色雲マークで表現していますので、訂正前訂正後の図面を比較し、ご確認ください。

問い合わせ先	担当課：建築都市局建築部建築課 電 話：072-228-7427
--------	-------------------------------------

## 図面正誤表


工事名称：新金岡小学校外壁改修ほか工事ほか監理業務

図面No.	図面名称	訂正箇所	誤	正	備考
A/14	仮設計画図	仮設駐輪場新設時	単管、コンパネ新設 仮設駐輪場撤去後撤去		削除
A/14	仮設計画図	仮設駐輪場新設時	プラスチックベニヤ新設 仮設駐輪場撤去後撤去	プラスチック敷板t13新設 ノンスリップ仕様 仮設駐輪場撤去後撤去	修正
A/27	仮設駐輪場詳細図、メッシュフェンス、花壇撤去・新設詳細図	仮設駐輪場詳細図	H-175×175		削除

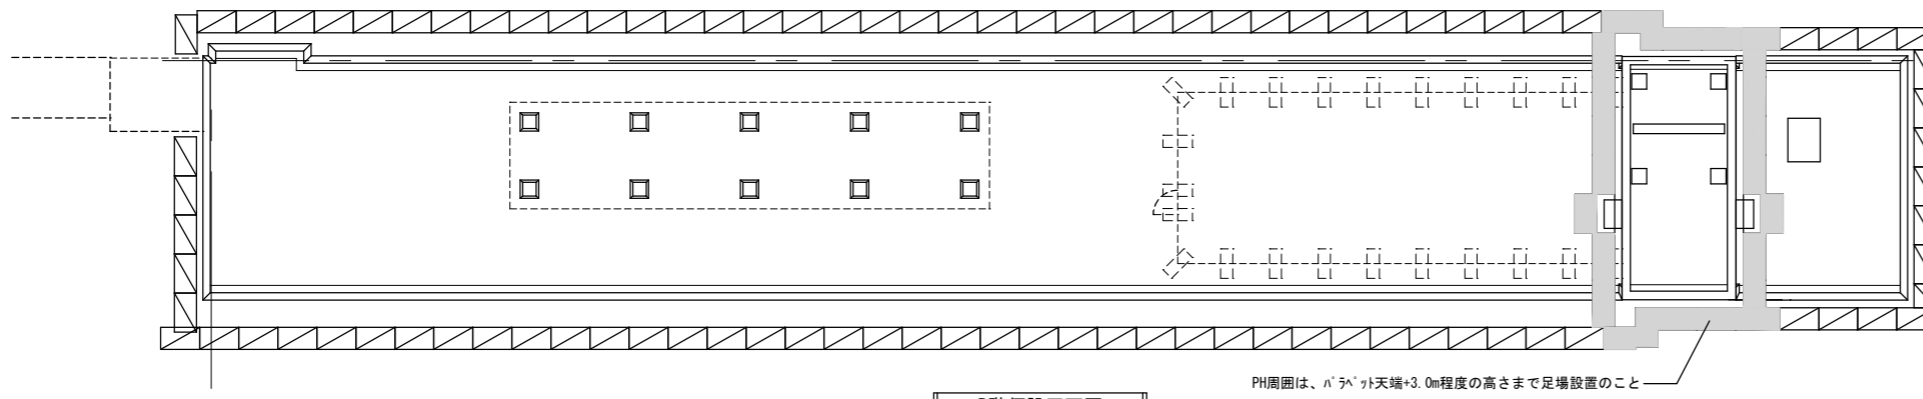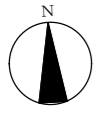

R階仮設平面図


PH周囲は、ハ'ラ'が天井+3.0m程度の高さまで足場設置のこと

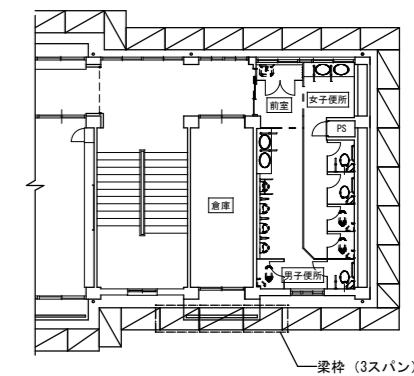


3階仮設平面図

梁枠 (3スパン)

▽既存フェンス 存置


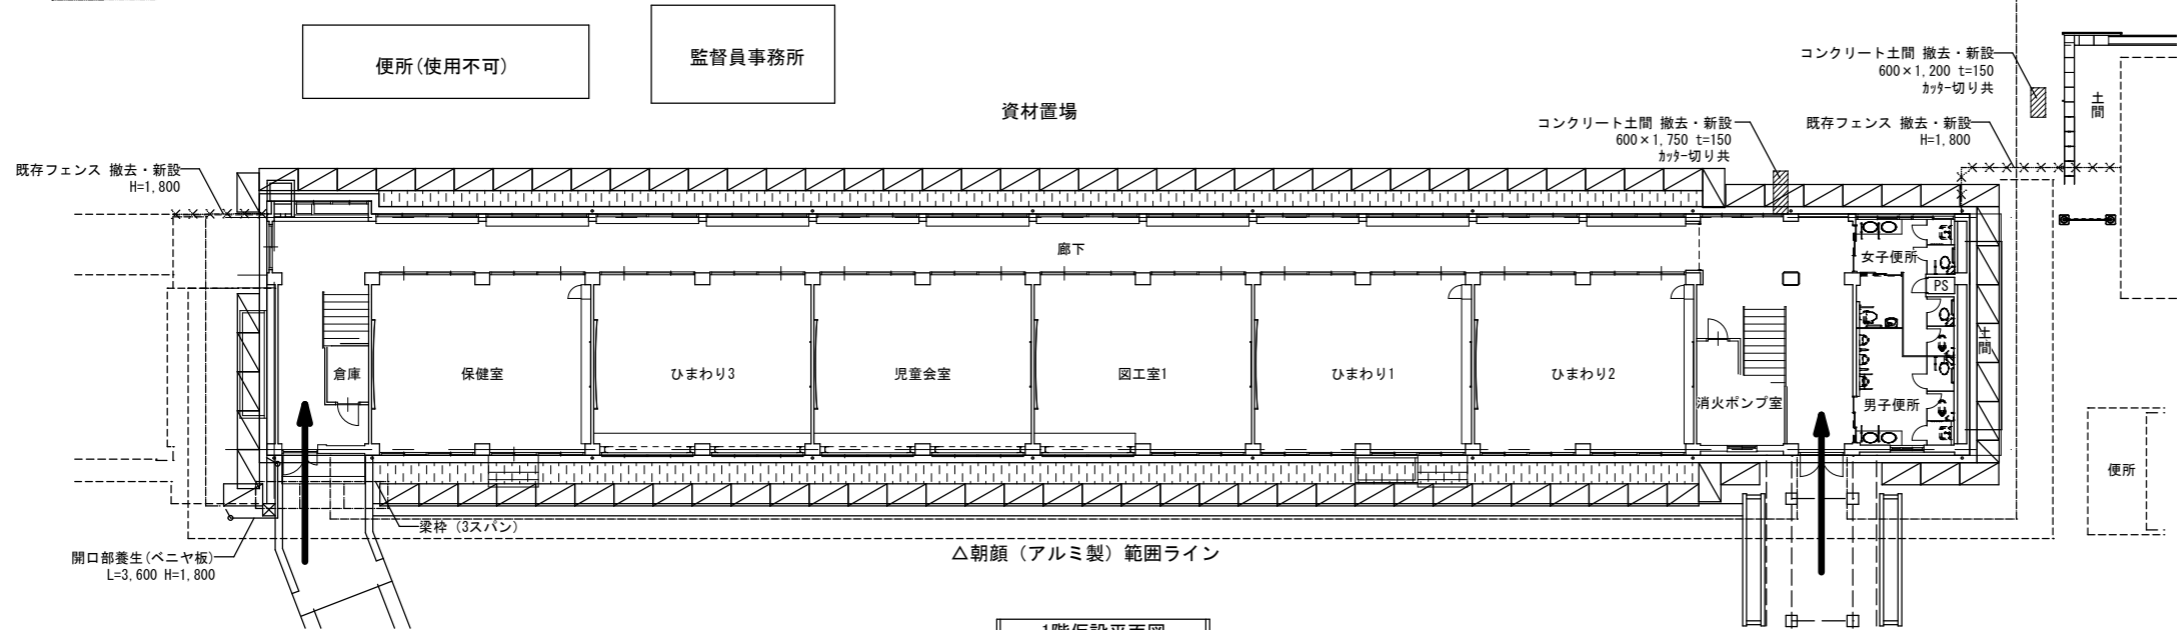


1階仮設平面図

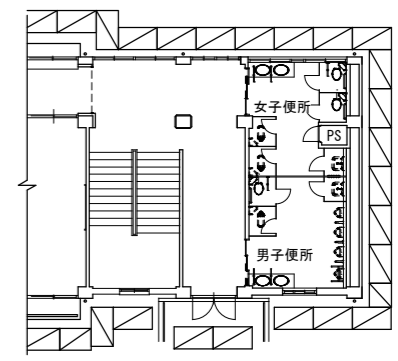


2階仮設平面図


- 凡例
- ← 児童動線を示す
  - ⊙ 安全監視員を示す
  - ガードフェンス H=1,800を示す
  - ▨ 枠組本足場 (W=900)を示す
  - ▨ プラケット足場を示す
  - カラーコーン、カラーバーを示す
  - ▶ カッター切を示す
  - ▨ 撤去を示す
  - ▨ 改修範囲を示す

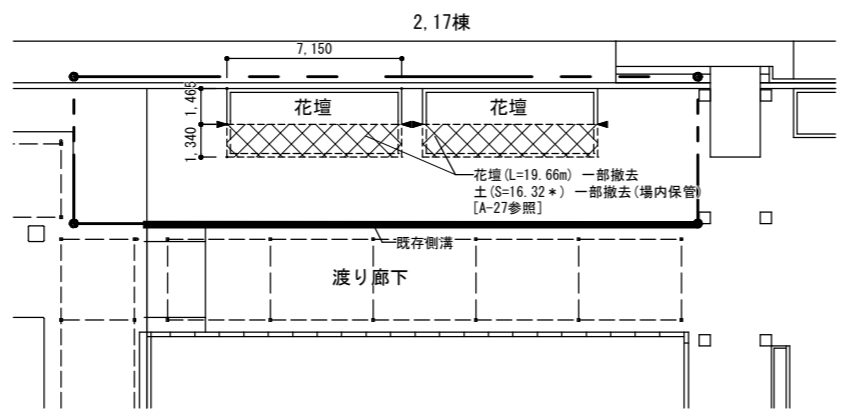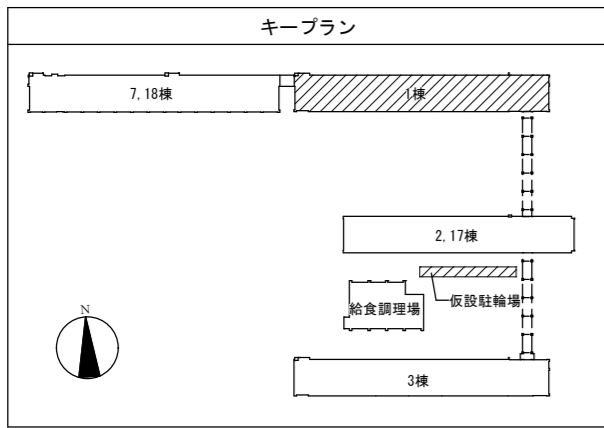

仮設駐輪場現況撤去平面図

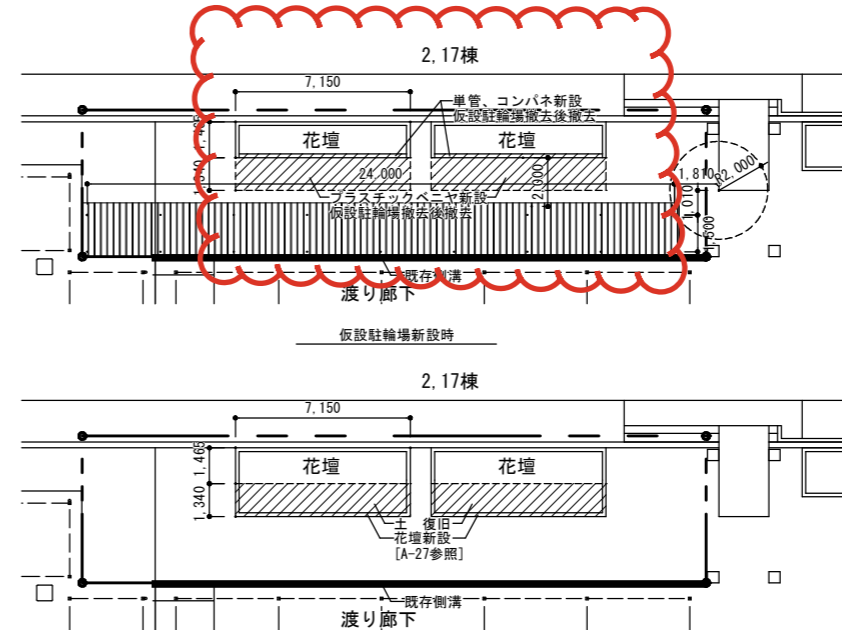

仮設駐輪場撤去後復旧平面図


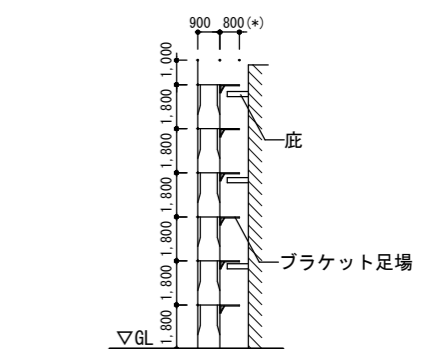


南面足場計画断面図

※北面の場合、\*は600とする。


訂正前

工事名称	新金岡小学校外壁改修ほか工事		
図面名称	仮設計画図		
A3縮尺	1/340	A1縮尺	1/170
課市	建築都市局 建築部	図面番号	A/14

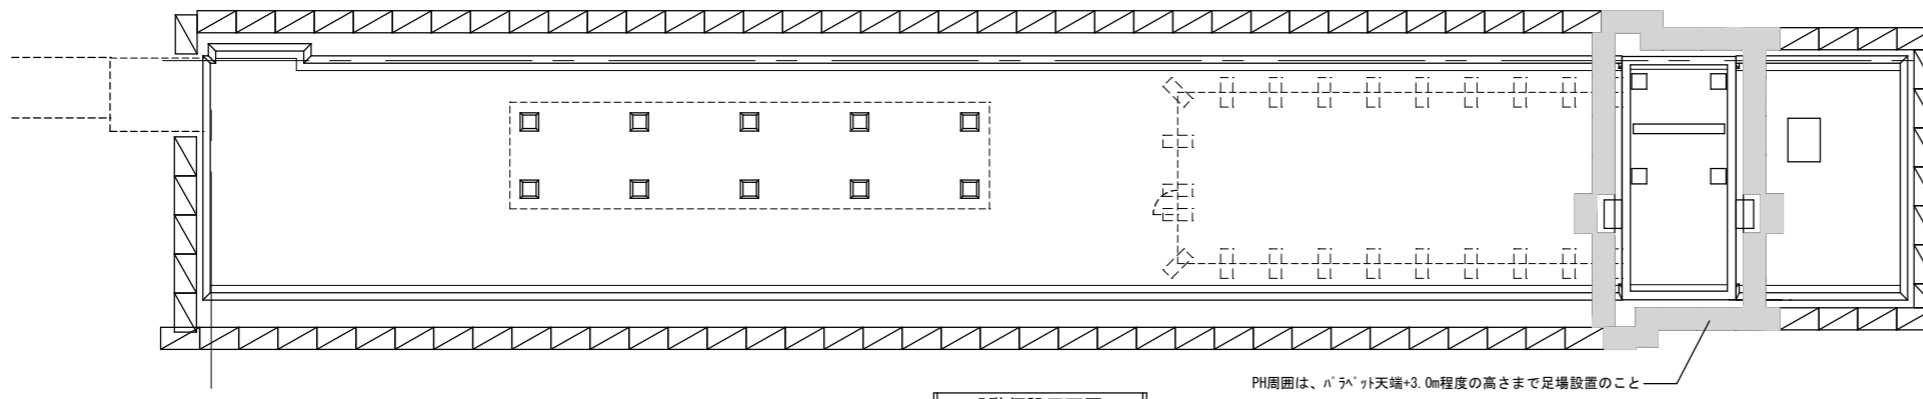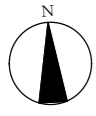

R階仮設平面図


PH周囲は、ハ'ラ'が天端+3.0m程度の高さまで足場設置のこと

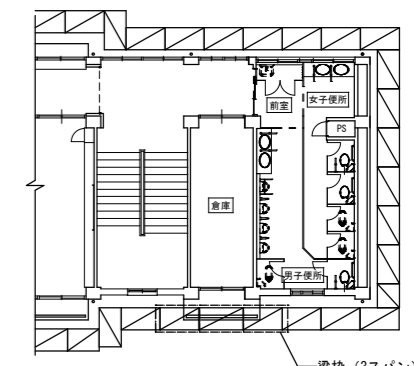


3階仮設平面図

梁枠 (3スパン)

▽既存フェンス 存置

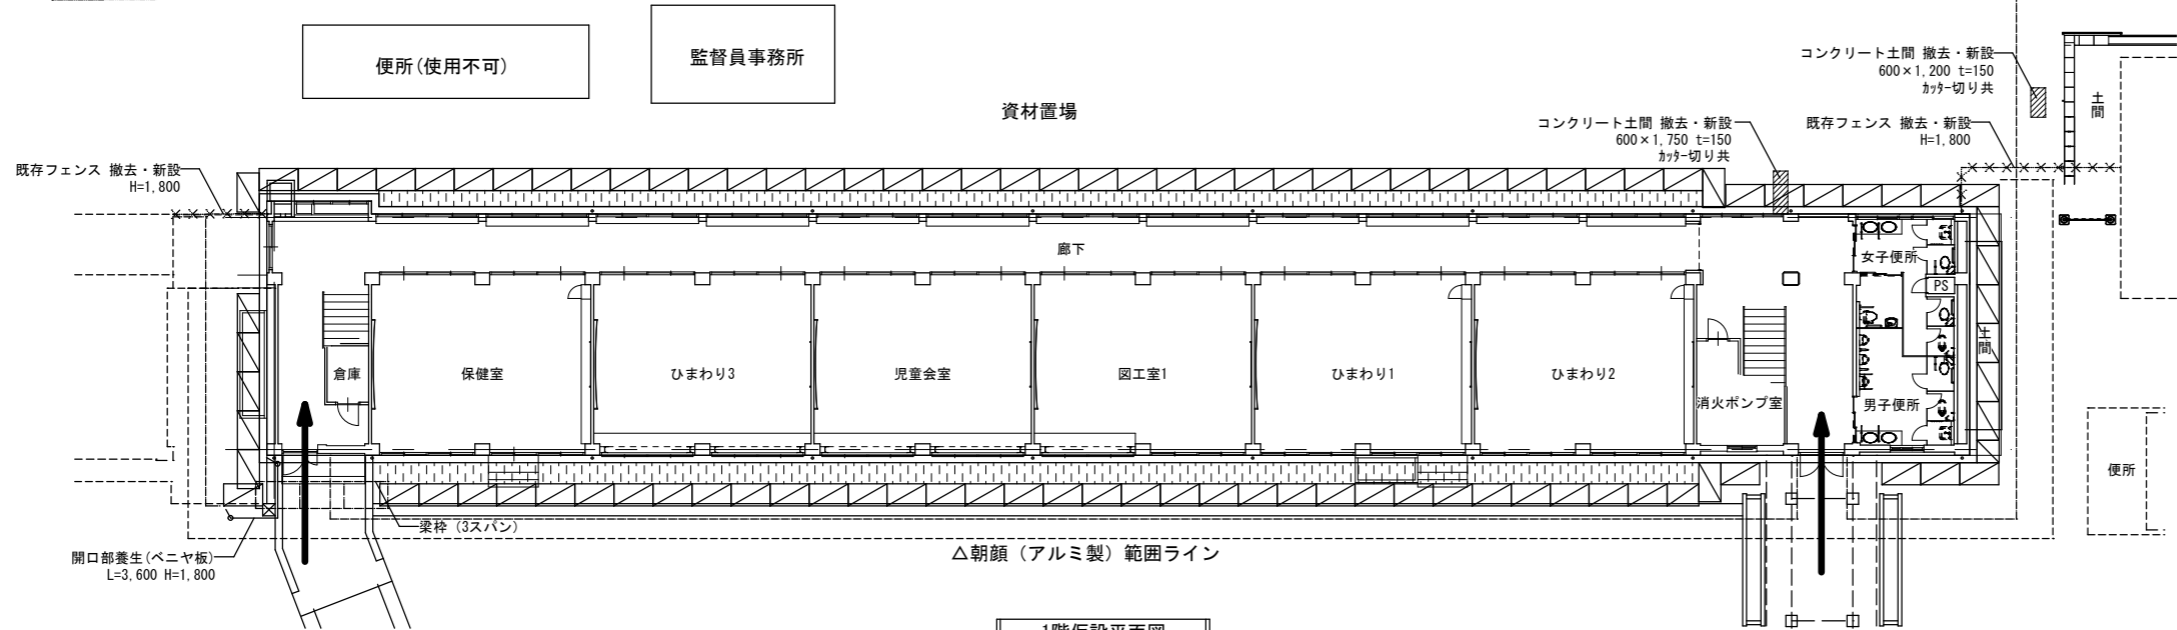



1階仮設平面図

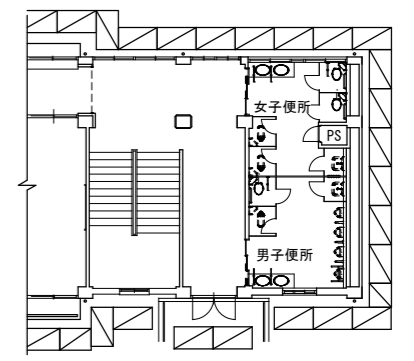


2階仮設平面図

- 凡例
- ← 児童動線を示す
  - ⊕ 安全監視員を示す
  - ガードフェンス H=1,800を示す
  - ▨ 枠組木足場 (W=900)を示す
  - ▨ プラケット足場を示す
  - カラーコーン、カラーバーを示す
  - ▶ カッター切を示す
  - ▨ 撤去を示す
  - ▨ 改修範囲を示す


キープラン

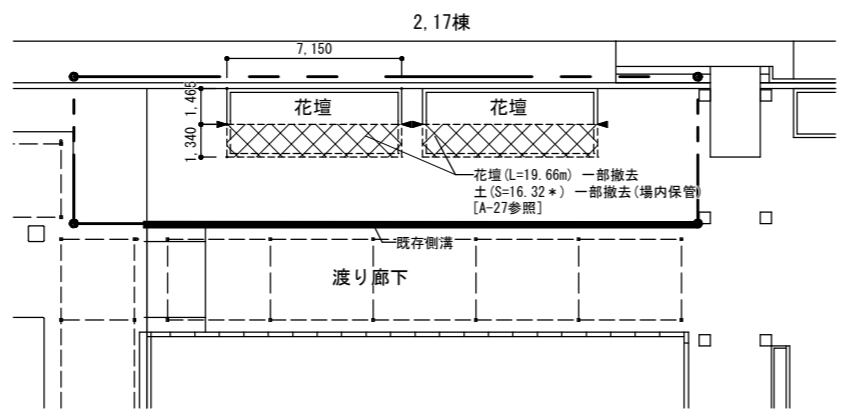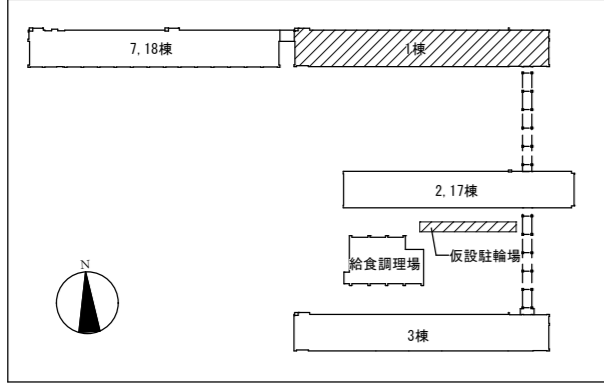

仮設駐輪場現況撤去平面図

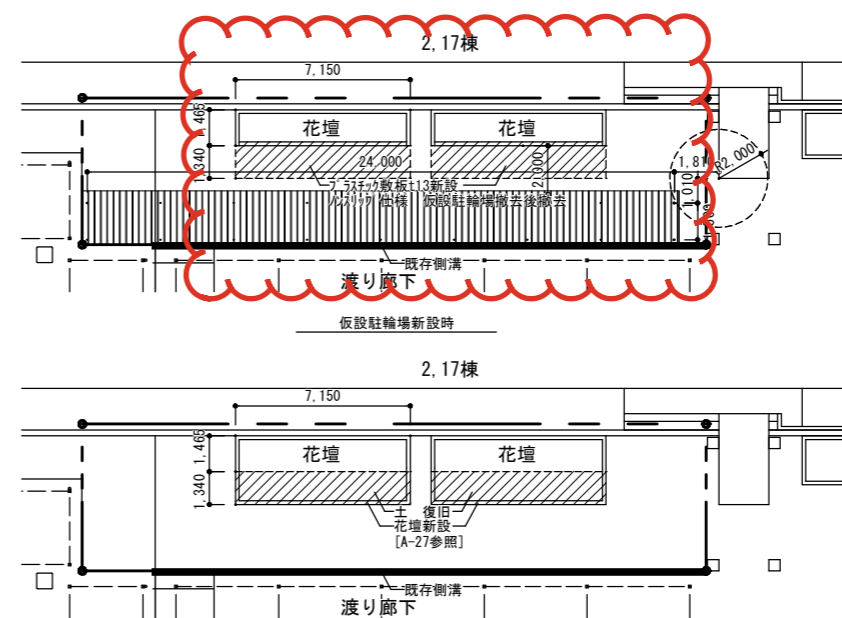

仮設駐輪場撤去後復旧平面図

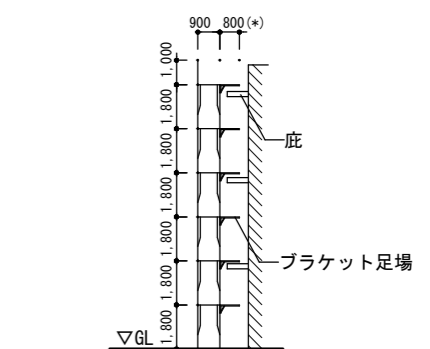





南面足場計画断面図

※北面の場合、\*は600とする。

訂正後





工事名称	新金岡小学校外壁改修ほか工事		
図面名称	仮設計画図		
A3縮尺	1/340	A1縮尺	1/170
堺市 建築都市局 建築部		図面番号	A/14

仮設駐輪場詳細図

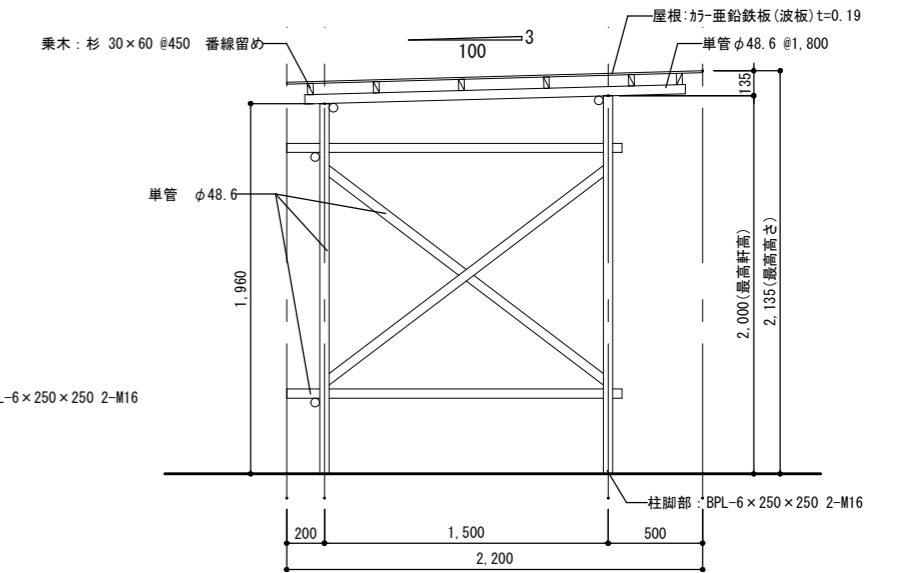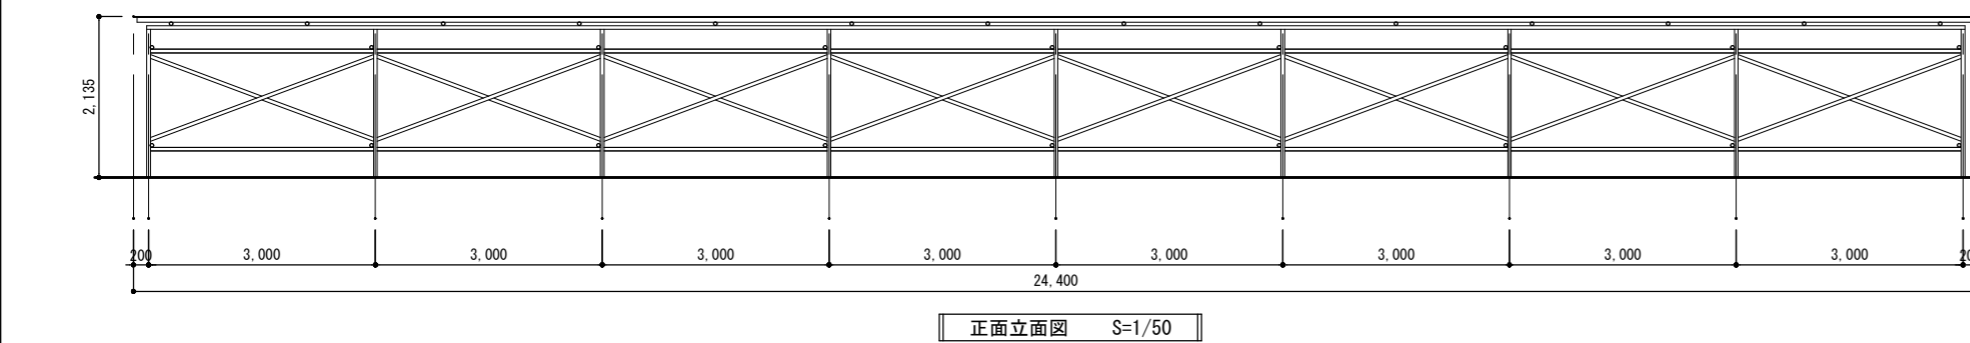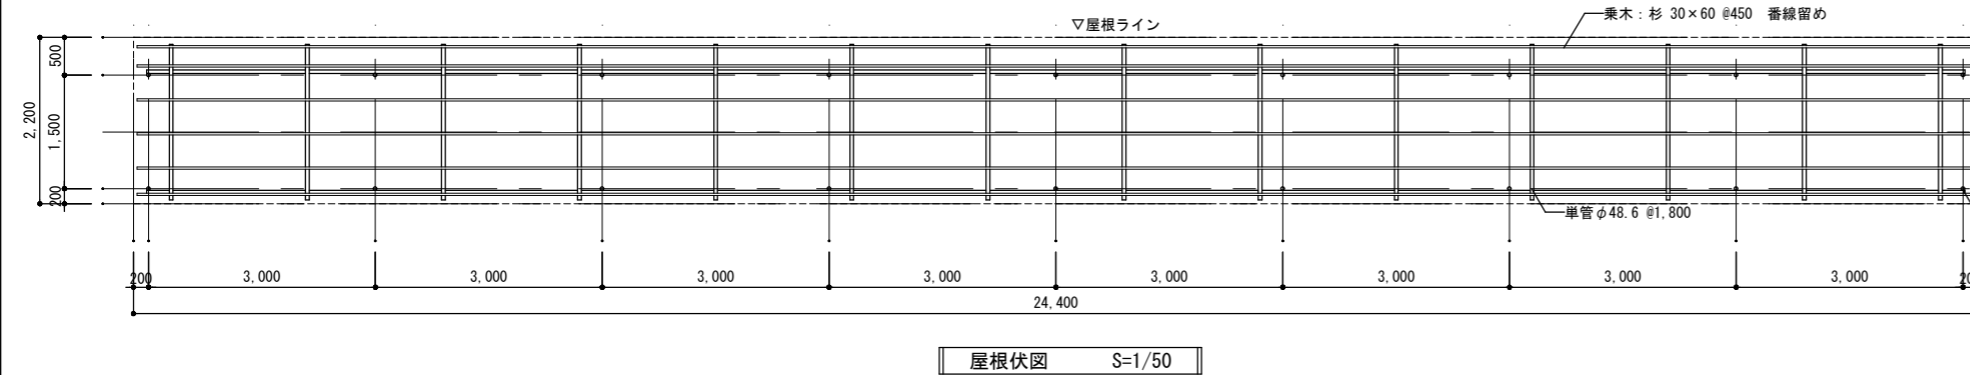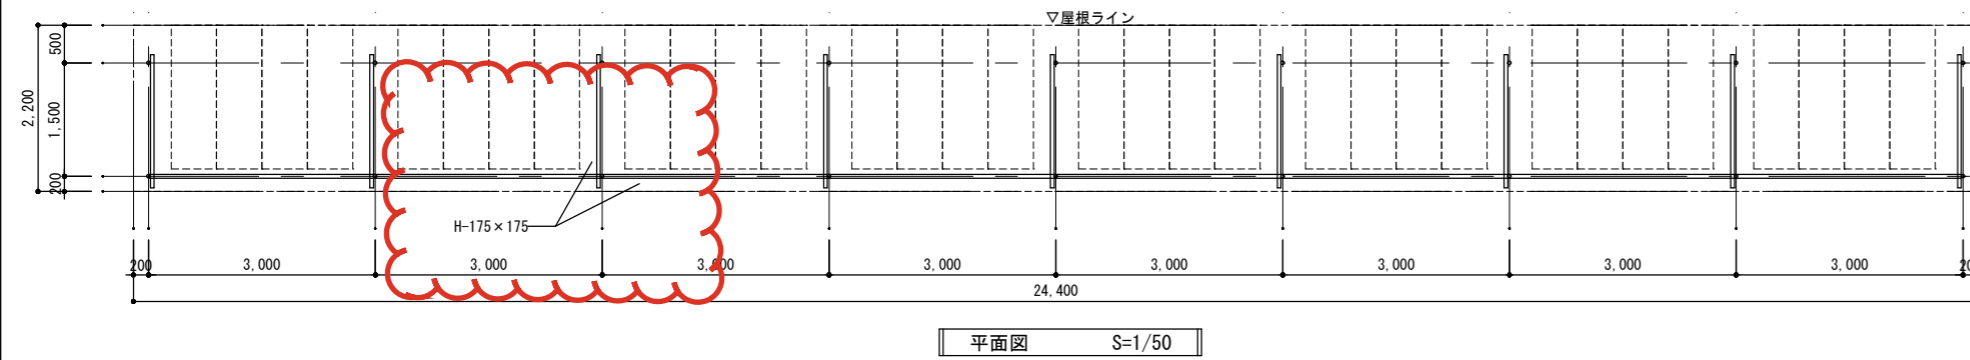



※柱脚部はBPL-6×250×250 2-M16にてコンクリートに固定すること。  
 ※単管の端部、交点には単管キャップ、クランプカバーを取付けること。  
 ※仮設駐輪場の設置は、駐輪場1撤去前に完了すること。

メッシュフェンス詳細図

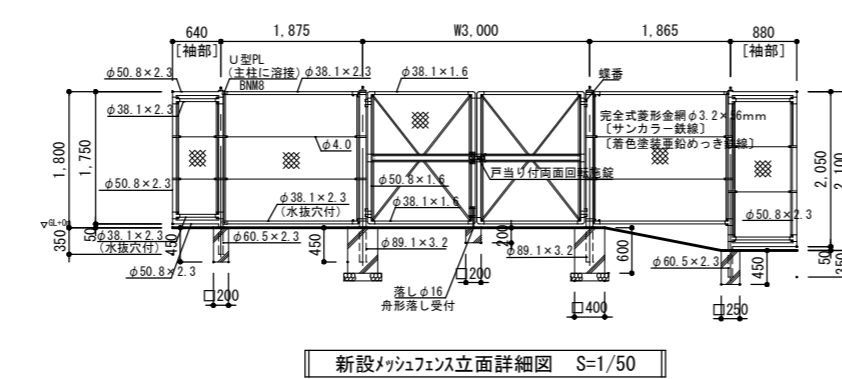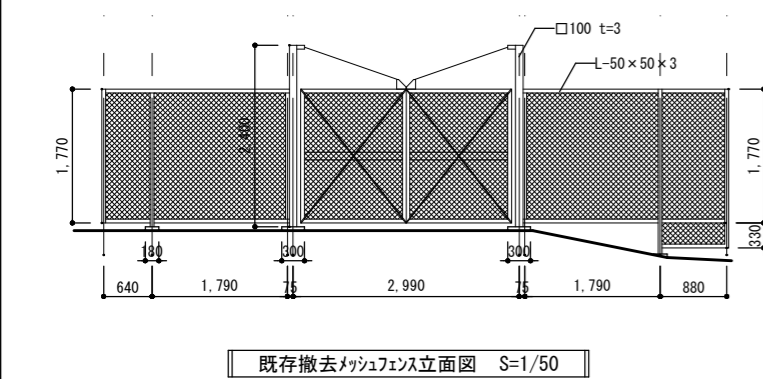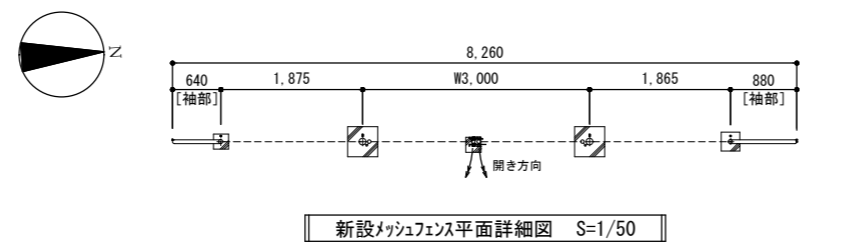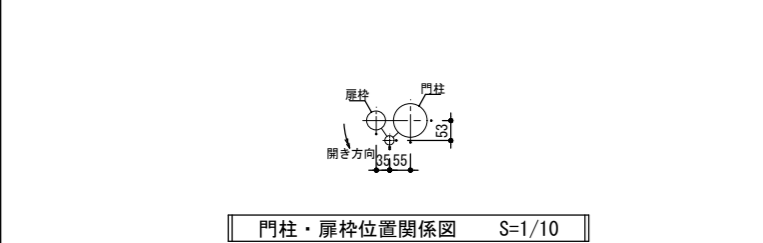

※新設メッシュフェンスは朝日スチール工業(株) PC-A1800及びPC両開き門扉同等品以上とする。

花壇詳細図

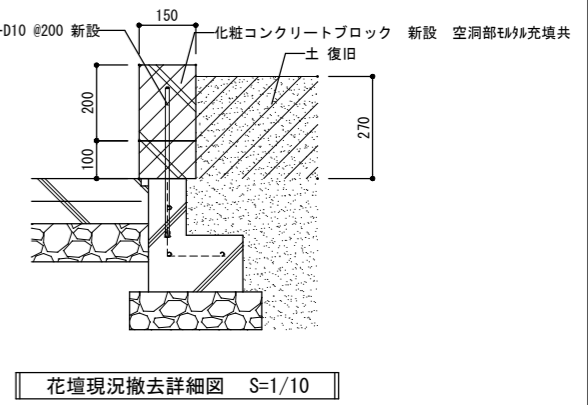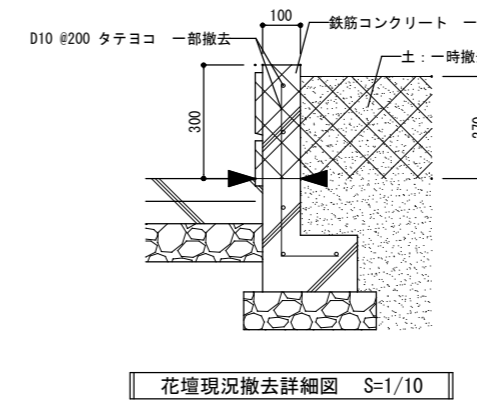





凡例

	カッター切を示す
	撤去範囲を示す
	復旧・新設範囲を示す

**訂正前**





工事名称	新金岡小学校外壁改修ほか工事		
図面名称	仮設駐輪場詳細図、メッシュフェンス、花壇撤去・新設詳細図		
A3縮尺	1/20, 100, 200	A1縮尺	1/10, 50, 100
堺市 建築都市局 建築部	図面番号	A/27	

仮設駐輪場詳細図

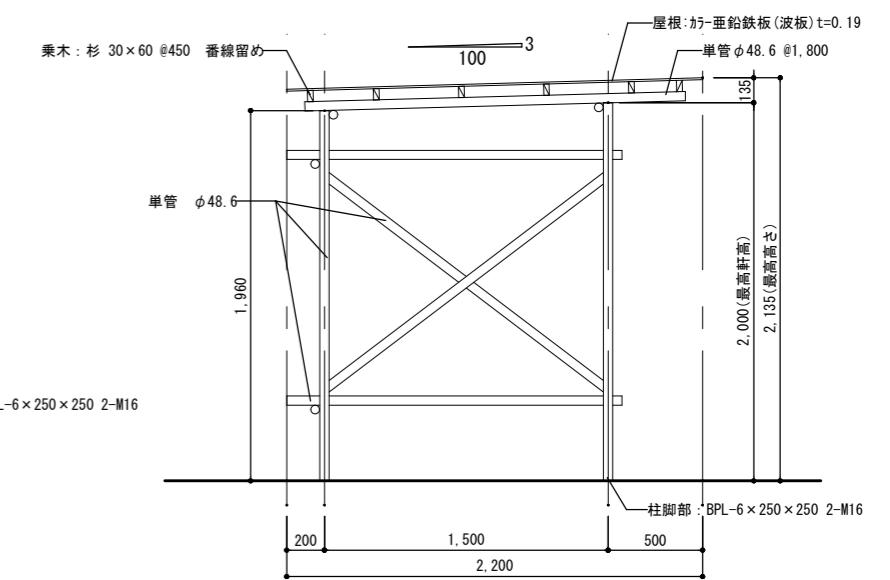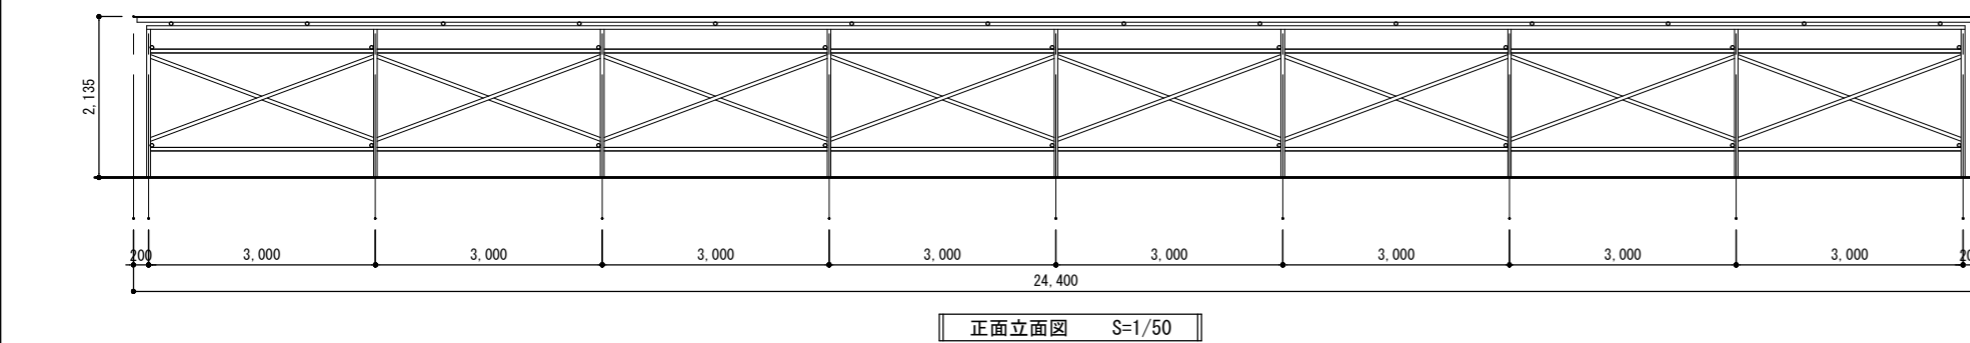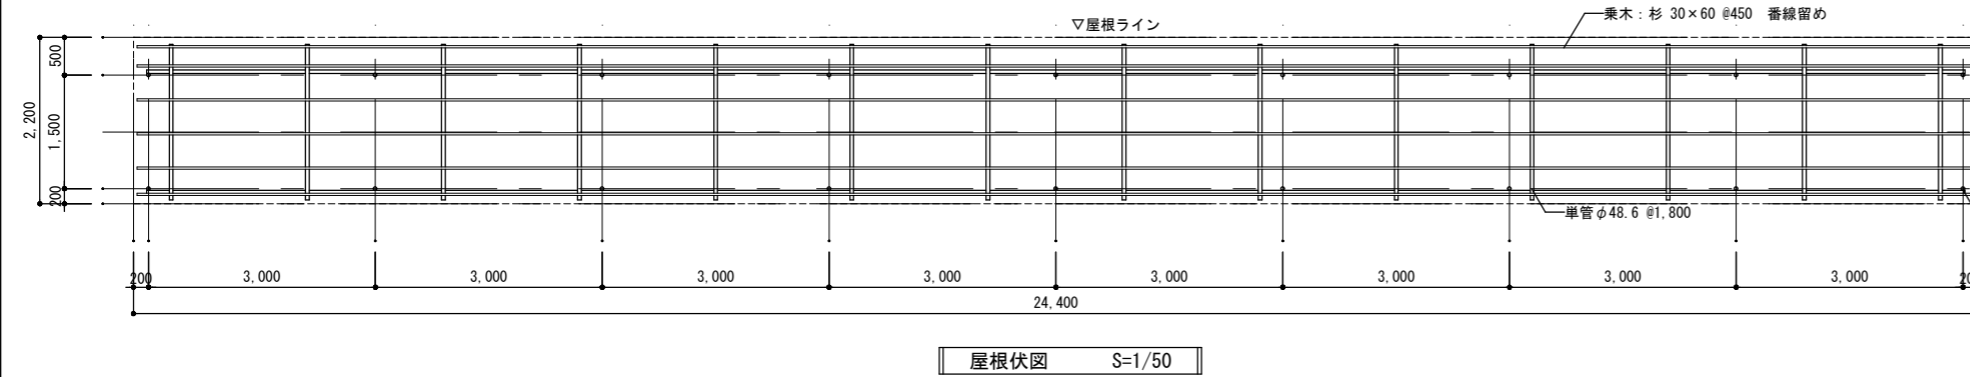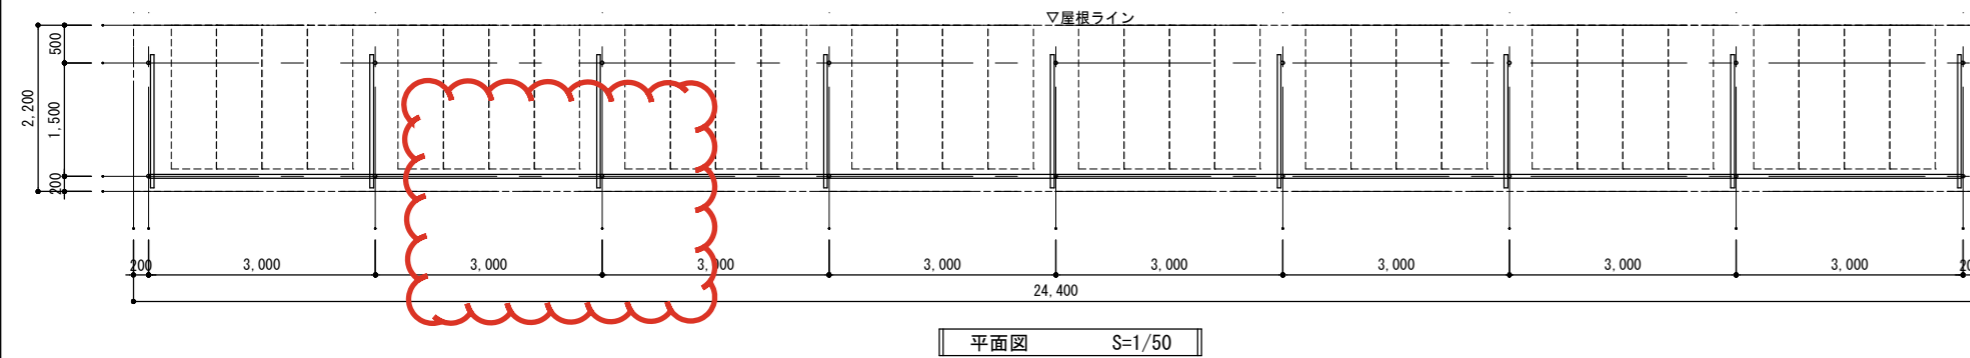


※柱脚部はBPL-6×250×250 2-M16にてコンクリートに固定すること。  
 ※単管の端部、交点には単管キャップ、クランプカバーを取付けること。  
 ※仮設駐輪場の設置は、駐輪場1撤去前に完了すること。

メッシュフェンス詳細図

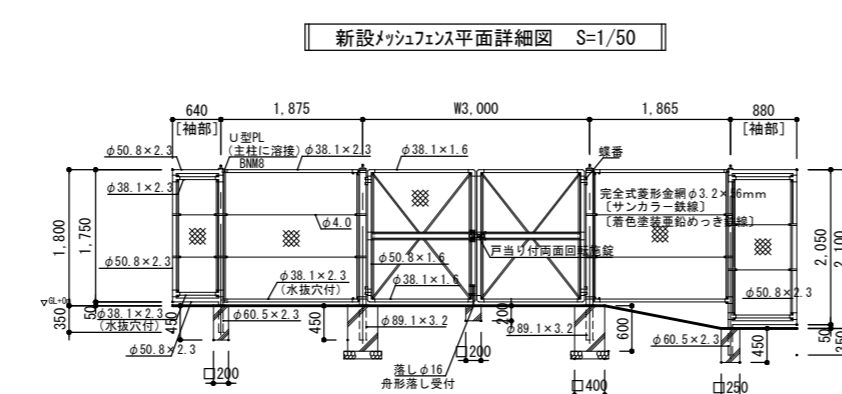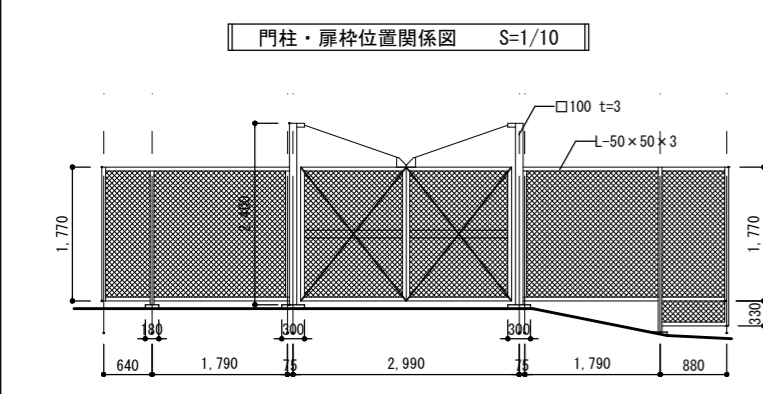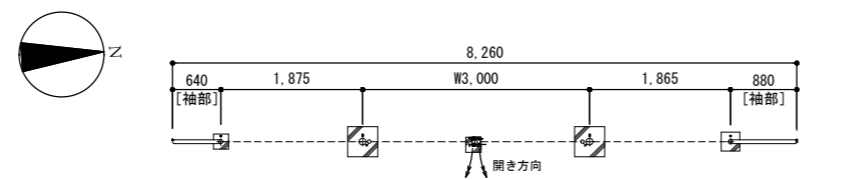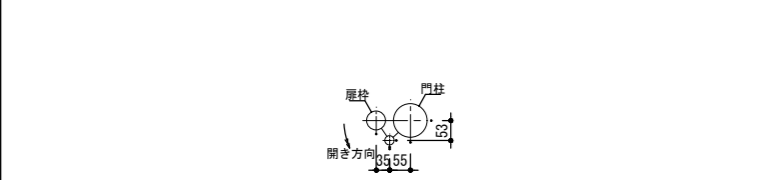

※新設メッシュフェンスは朝日スチール工業(株) PC-A1800及びPC両開き門扉同等品以上とする。

花壇詳細図

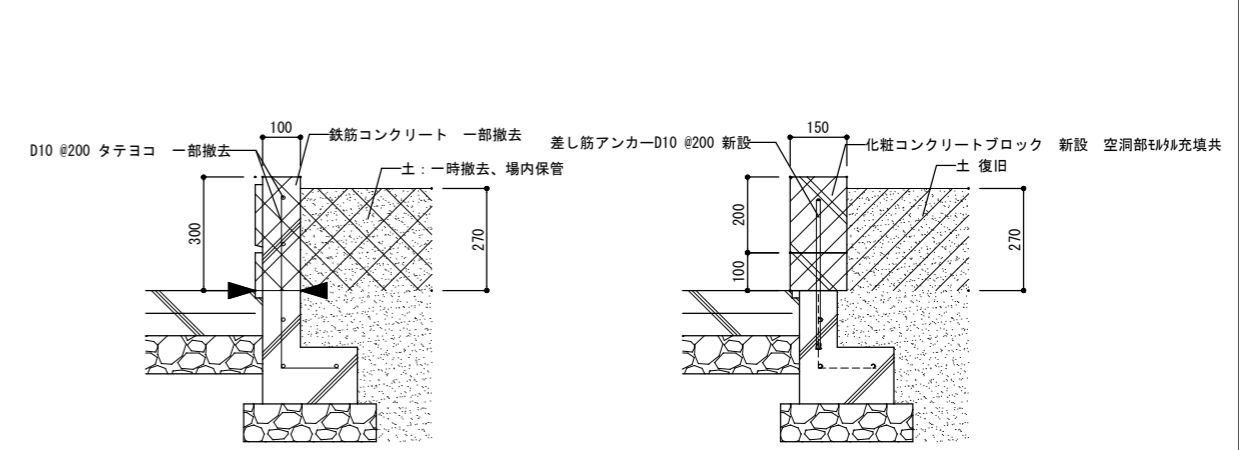

凡例

	カッター切を示す
	撤去範囲を示す
	復旧・新設範囲を示す

訂正後

工事名称	新金岡小学校外壁改修ほか工事		
図面名称	仮設駐輪場詳細図、メッシュフェンス、花壇撤去・新設詳細図		
A3縮尺	1/20, 100, 200	A1縮尺	1/10, 50, 100
堺市 建築都市局 建築部	図面番号	A/27	