

令和 8 年 4 月 15 日  
堺 市

新金岡小学校外壁改修ほか工事の設計図書の訂正について（通知）

新金岡小学校外壁改修ほか工事の設計図書について、以下のとおり、一部訂正しますので、お知らせします。

現在、堺市ホームページに掲載されている書類は訂正済みですので、再度、ダウンロードしていただくか、お持ちの書類を訂正していただきますようお願いいたします。

なお、開札予定日時、入札書の提出期間の変更はありません。

ご迷惑をお掛けし、お詫び申し上げます。

1. 訂正箇所

- ・ 参考内訳明細書 共通仮設費（積上）：P32
- ・ 図面 A/14、A/27

2. 訂正及び補足説明について

訂正後抜粋資料において、項目の訂正及び補足説明を行っている部分について、参考内訳明細書は黄色着色、図面は赤色雲マークで表現していますので、訂正前訂正後の参考内訳明細書及び図面を比較し、ご確認ください。


問 い 合 わ せ 先	担当課：建築都市局建築部建築課 電 話：072-228-7427
----------------------------	-------------------------------------










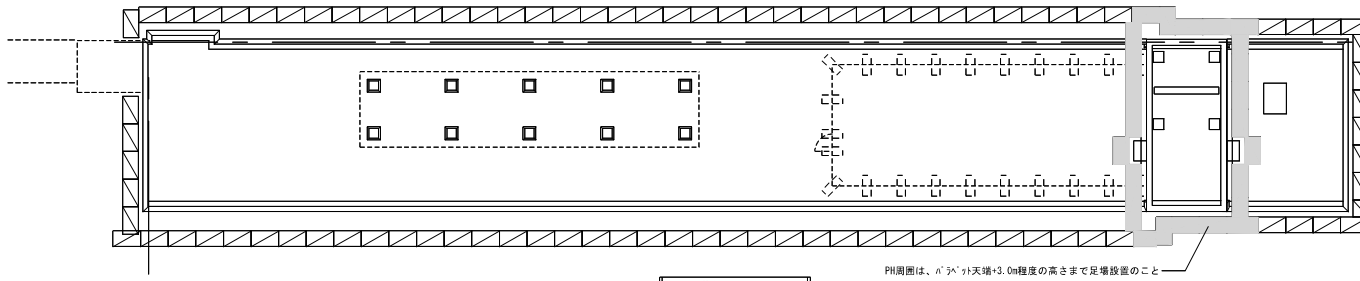

R階仮設平面図


PH周囲は、 $\phi 3 \times t$ 天端+3.0m程度の高さまで足場設置のこと

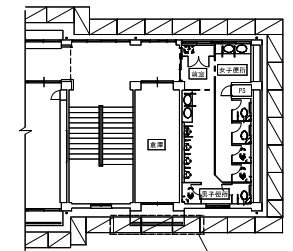


3階仮設平面図

梁柱 (3スパン)

▽既存フェンス 存置

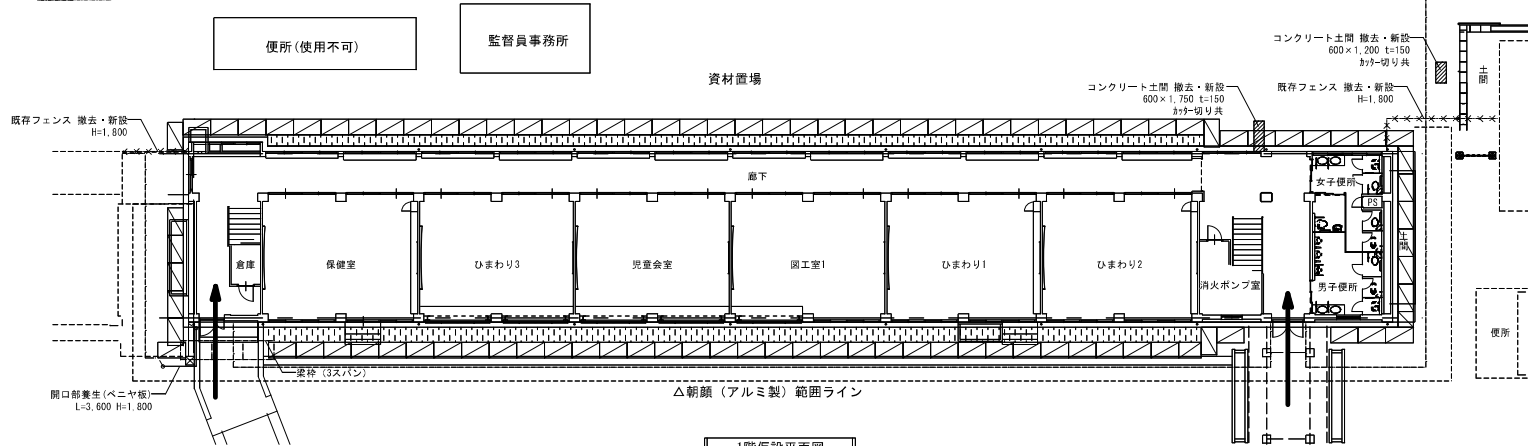



1階仮設平面図

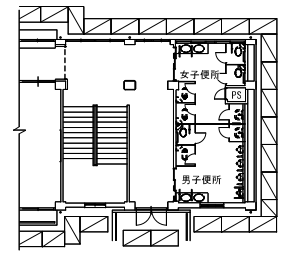


2階仮設平面図

凡例


	児童動線を示す
	安全監視員を示す
	ガードフェンス H=1,800を示す
	枠組木足場 (W=900)を示す
	ブラケット足場を示す
	カラーコーン、カラーバーを示す
	カッター切を示す
	除去を示す
	改修範囲を示す

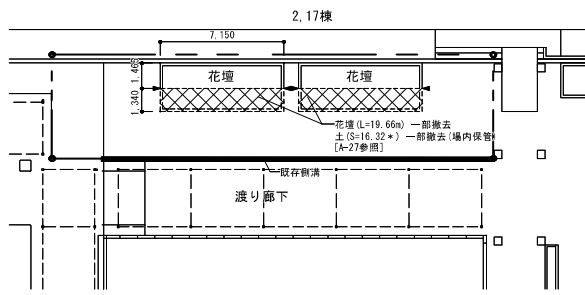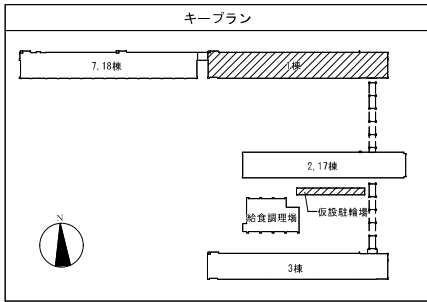

仮設駐輪場現況撤去去平面図

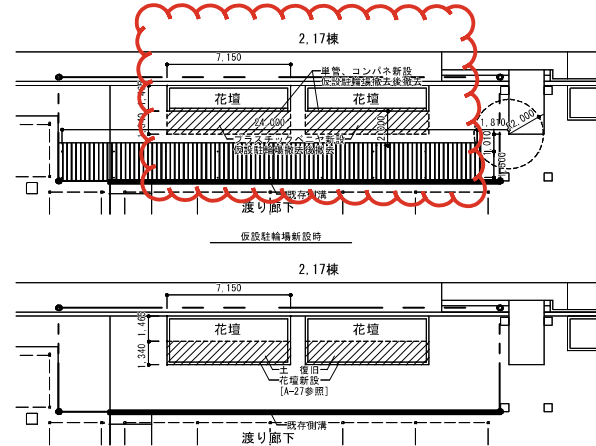

仮設駐輪場撤去後復旧平面図

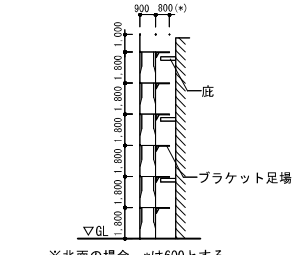


南面足場計断面図

※北面の場合、\*は600とする。


訂正前

工事名称	新金岡小学校外壁改修ほか工事		
図面名称	仮設計画図		
A3縮尺	1/340	A1縮尺	1/170
場市	建築都市局 建築部	図面番号	A/14

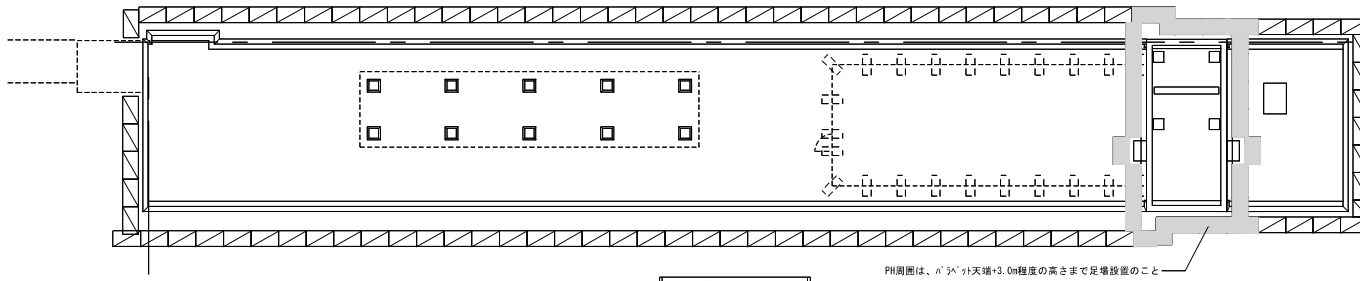

R階仮設平面図


PH周囲は、 $\phi 3 \times t$ 天端+3.0m程度の高さまで足場設置のこと

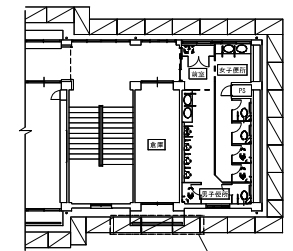


3階仮設平面図

梁柱 (3スパン)

▽既存フェンス 存置

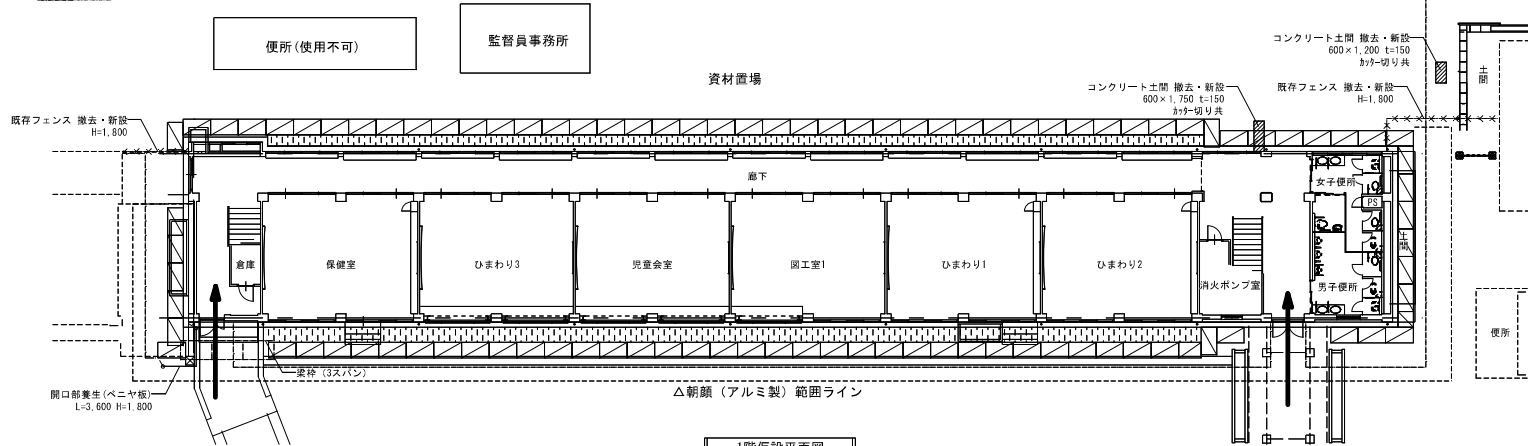



1階仮設平面図

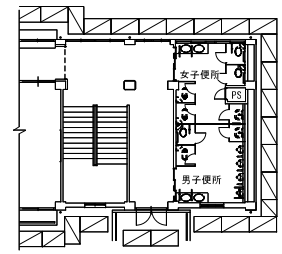


2階仮設平面図

凡例


	児童動線を示す
	安全監視員を示す
	ガードフェンス H=1,800を示す
	枠組木足場 (H=900)を示す
	ブラケット足場を示す
	カラーコーン、カラーバーを示す
	カットアチを示す
	除去を示す
	改修範囲を示す

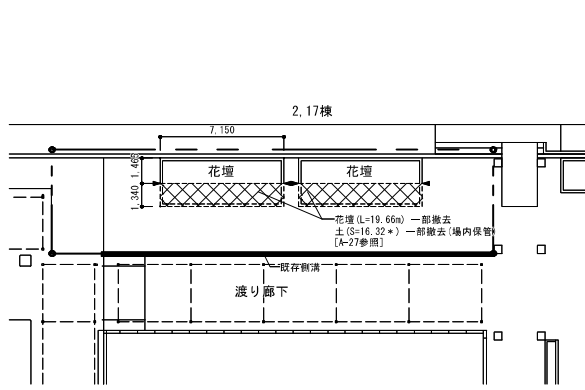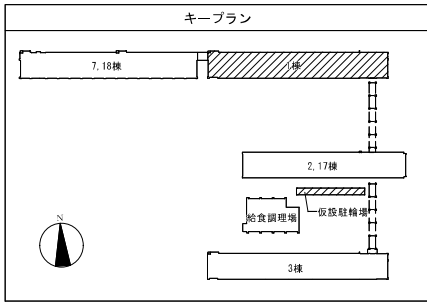

仮設駐輪場現況撤去平面図

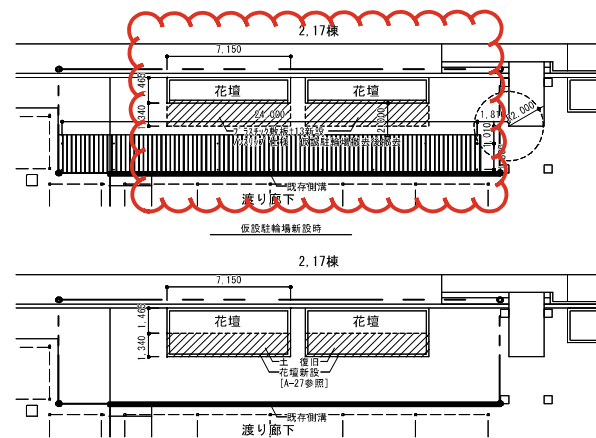

仮設駐輪場撤去後復旧平面図

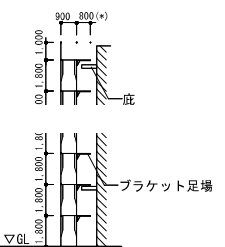





※北面の場合、\*は600とする。

南面足場計断面図

訂正後



工事名称	新金岡小学校外壁改修ほか工事		
図面名称	仮設計画図		
A3縮尺	1/340	A1縮尺	1/170
場市	建築都市局 建築部	図面番号	A/14

仮設駐輪場詳細図

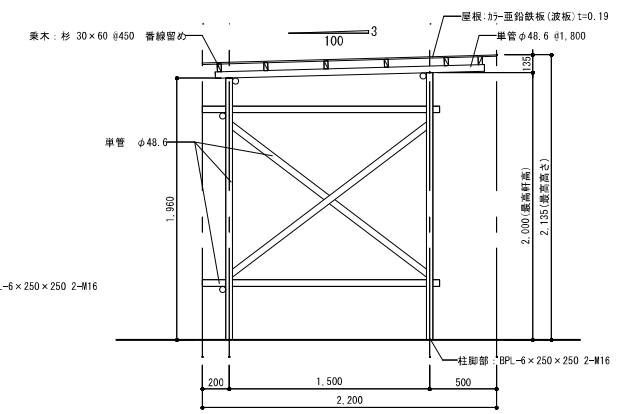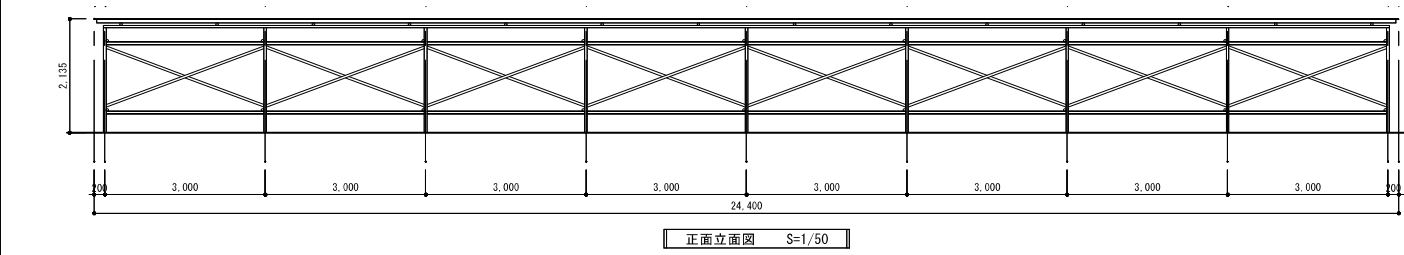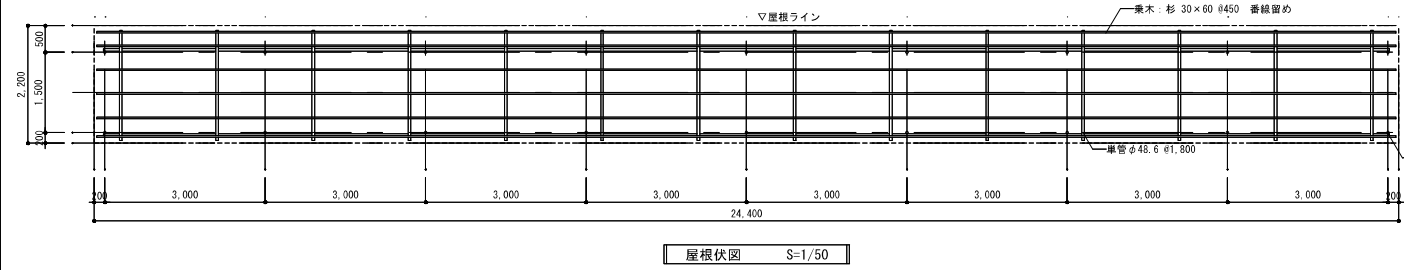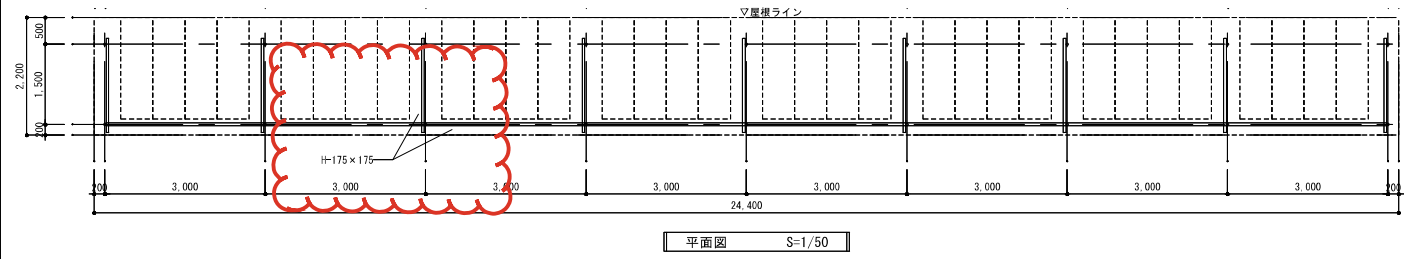


※柱脚部はBPL-6×250×250 2-M16にてコンクリートに固定すること。  
 ※単管の端部、交点には単管キャップ、クランプカバーを取付けること。  
 ※仮設駐輪場の設置は、駐輪場1撤去前に完了すること。

メッシュフェンス詳細図

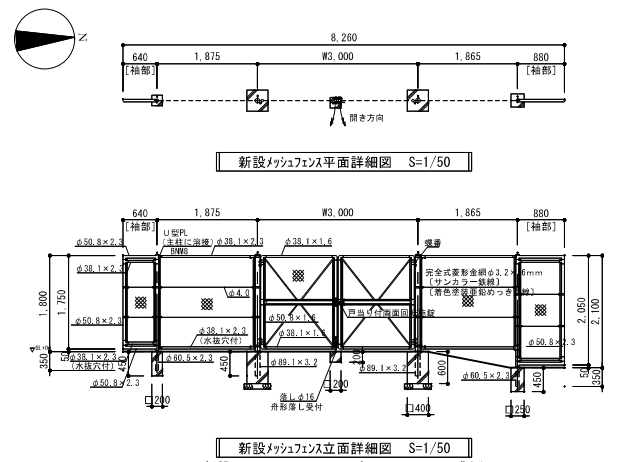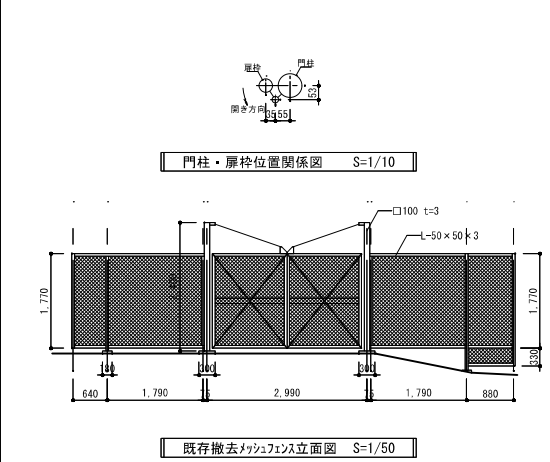

※新設メッシュフェンスは朝日スチール工業㈱ PC-A1800及びPC両開き門扉同等品以上とする。

花壇詳細図

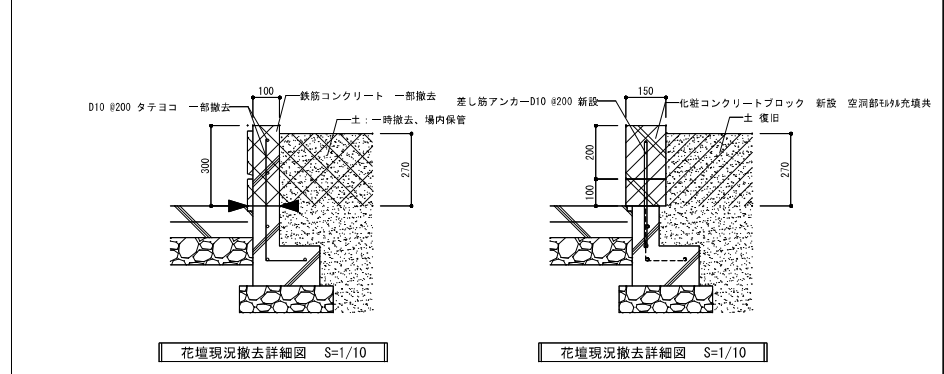





凡例

	カッター切を示す
	撤去範囲を示す
	復旧・新設範囲を示す

**訂正前**


工事名称	新金岡小学校外壁改修ほか工事
図面名称	仮設駐輪場詳細図、メッシュフェンス、花壇撤去・新設詳細図
A3縮尺	1/20, 100, 200
A1縮尺	1/10, 50, 100
堺市 建築都市局 建築部	図面番号 A/27

仮設駐輪場詳細図

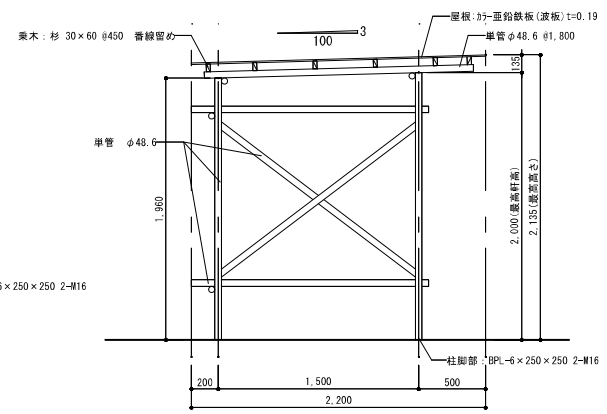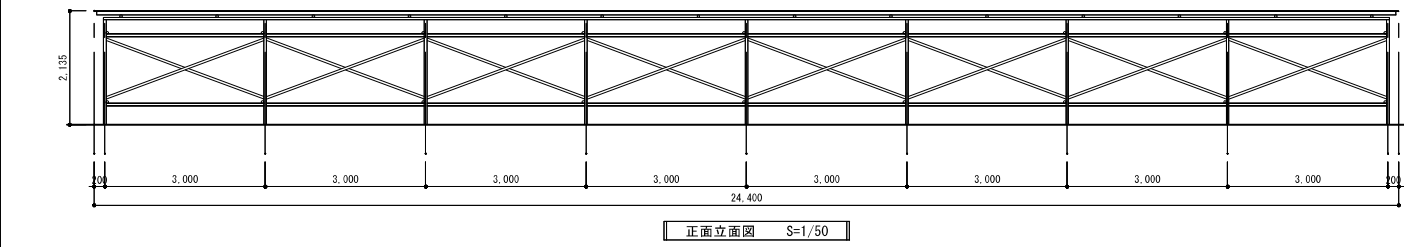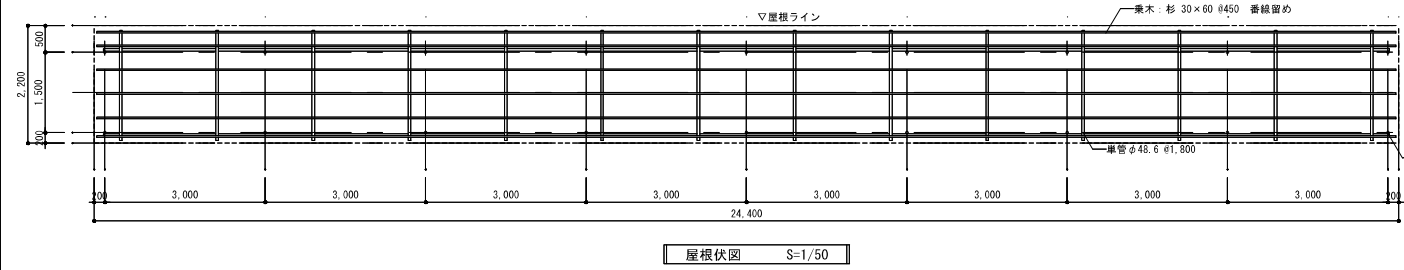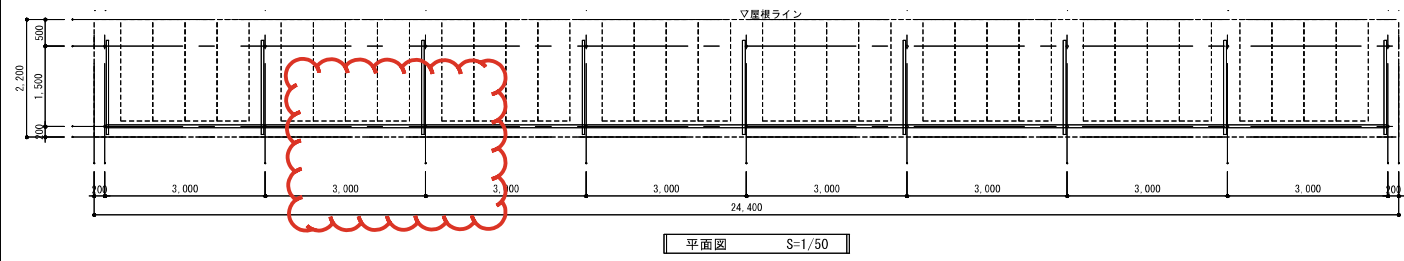


※柱脚部はBPL-6×250×250 2-M16にてコンクリートに固定すること。  
 ※単管の端部、交点には単管キャップ、クランプカバーを取付けること。  
 ※仮設駐輪場の設置は、駐輪場1撤去前に完了すること。

メッシュフェンス詳細図

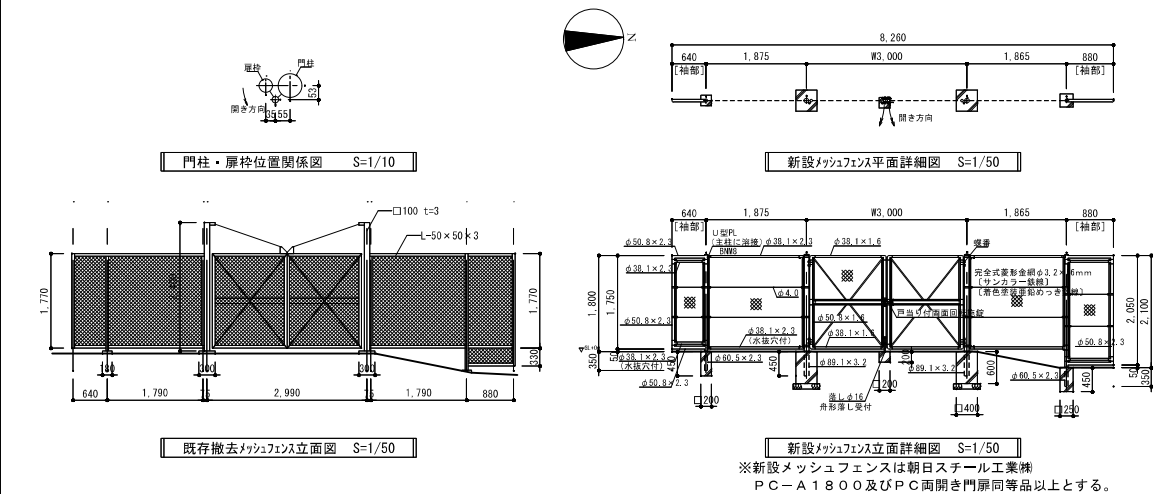

花壇詳細図

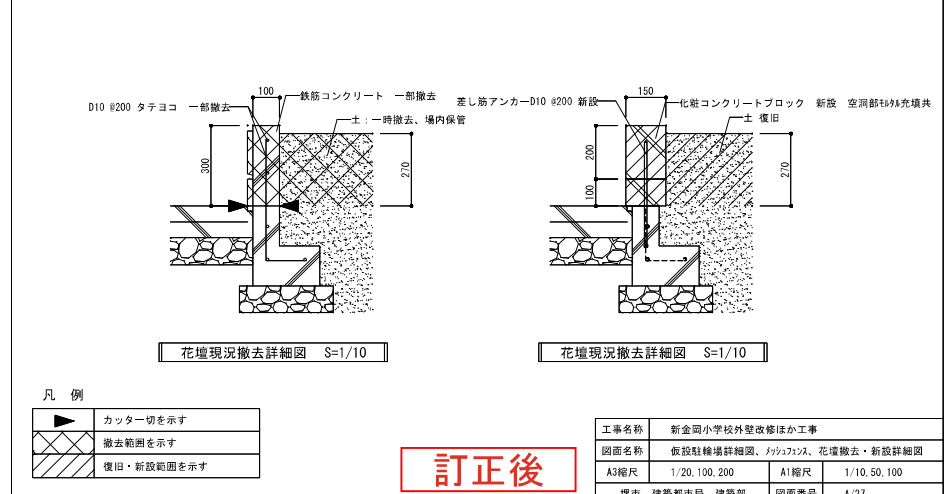

訂正後