

令和 8 年 10 月 16 日  
堺 市

東文化会館文化棟ホール制御機器ほか更新工事（その 2）の設計図書の  
訂正について（通知）

東文化会館文化棟ホール制御機器ほか更新工事（その 2）の設計図書について、以下のとおり、一部訂正しますので、お知らせします。

現在、堺市入札情報公開システムに掲載されている書類は訂正済みですので、再度、ダウンロードしていただくか、お持ちの書類を訂正していただきますようお願いいたします。

なお、開札予定日時、入札書の提出期間の変更はありません。

ご迷惑をお掛けし、お詫び申し上げます。

1. 訂正箇所

・図面 E／09

2. 訂正及び補足説明について


訂正後抜粋資料において、項目の訂正及び補足説明を行っている部分について、図面は雲マークで表現していますので、訂正前訂正後の図面を比較し、ご確認ください。

|                            |                                     |
|----------------------------|-------------------------------------|
| 問<br>い<br>合<br>わ<br>せ<br>先 | 担当課：建築都市局建築部設備課<br>電 話：072-228-7426 |
|----------------------------|-------------------------------------|

## 図面正誤表

工事名称：東文化会館文化棟ホール制御機器ほか更新工事（その２）

| 図面No. | 図面名称                | 訂正箇所                          | 誤   | 正                                                                          | 備考 |
|-------|---------------------|-------------------------------|---|----------------------------------------------------------------------------|----|
| E/09  | 映像設備 機器仕様・６階大ホール断面図 | 機器参考姿図 ビデオプロジェクター<br>品番及び寸法   | PT-RZ14KJ 同等品、570×550×220（110+110）   | PT-REZ12JL 同等品、538×498×192（102+90）                                         | 修正 |
| E/09  | 映像設備 機器仕様・６階大ホール断面図 | 機器仕様 表示素子<br>有効表示域サイズ         | 0.8型DLPチップ×３（アスペクト比）16：10   | 0.8型DLPチップ×１（アスペクト比）16：10                                                  | 修正 |
| E/09  | 映像設備 機器仕様・６階大ホール断面図 | 機器仕様 投写レンズ<br>レンズ仕様<br>スローレシオ | 2.57-5.00：1（PT-RQ32KJ/RQ22KJ）（アスペクト比：16：10）<br>2.40-4.66：1（PT-RZ31KJ/RZ21KJ）（アスペクト比：16：10）<br>2.59-5.05：1（PT-RS30KJ/RS20KJ）（アスペクト比：4：3） | 2.07-3.38：1（ET-C1T700）（アスペクト比：16：10）<br>3.30-6.60：1（ET-C1T800）（アスペクト比：4：3） | 修正 |
| E/09  | 映像設備 機器仕様・６階大ホール断面図 | 機器仕様 光出力                      | 14,000lm [ノーマル]<br>11,200lm [ECO]   | 12,000lm [ノーマル]<br>9,600lm [ECO]                                           | 修正 |
|       |                     |                               |   |                                                                            |    |
|       |                     |                               |   |                                                                            |    |
|       |                     |                               |   |                                                                            |    |
|       |                     |                               |   |                                                                            |    |

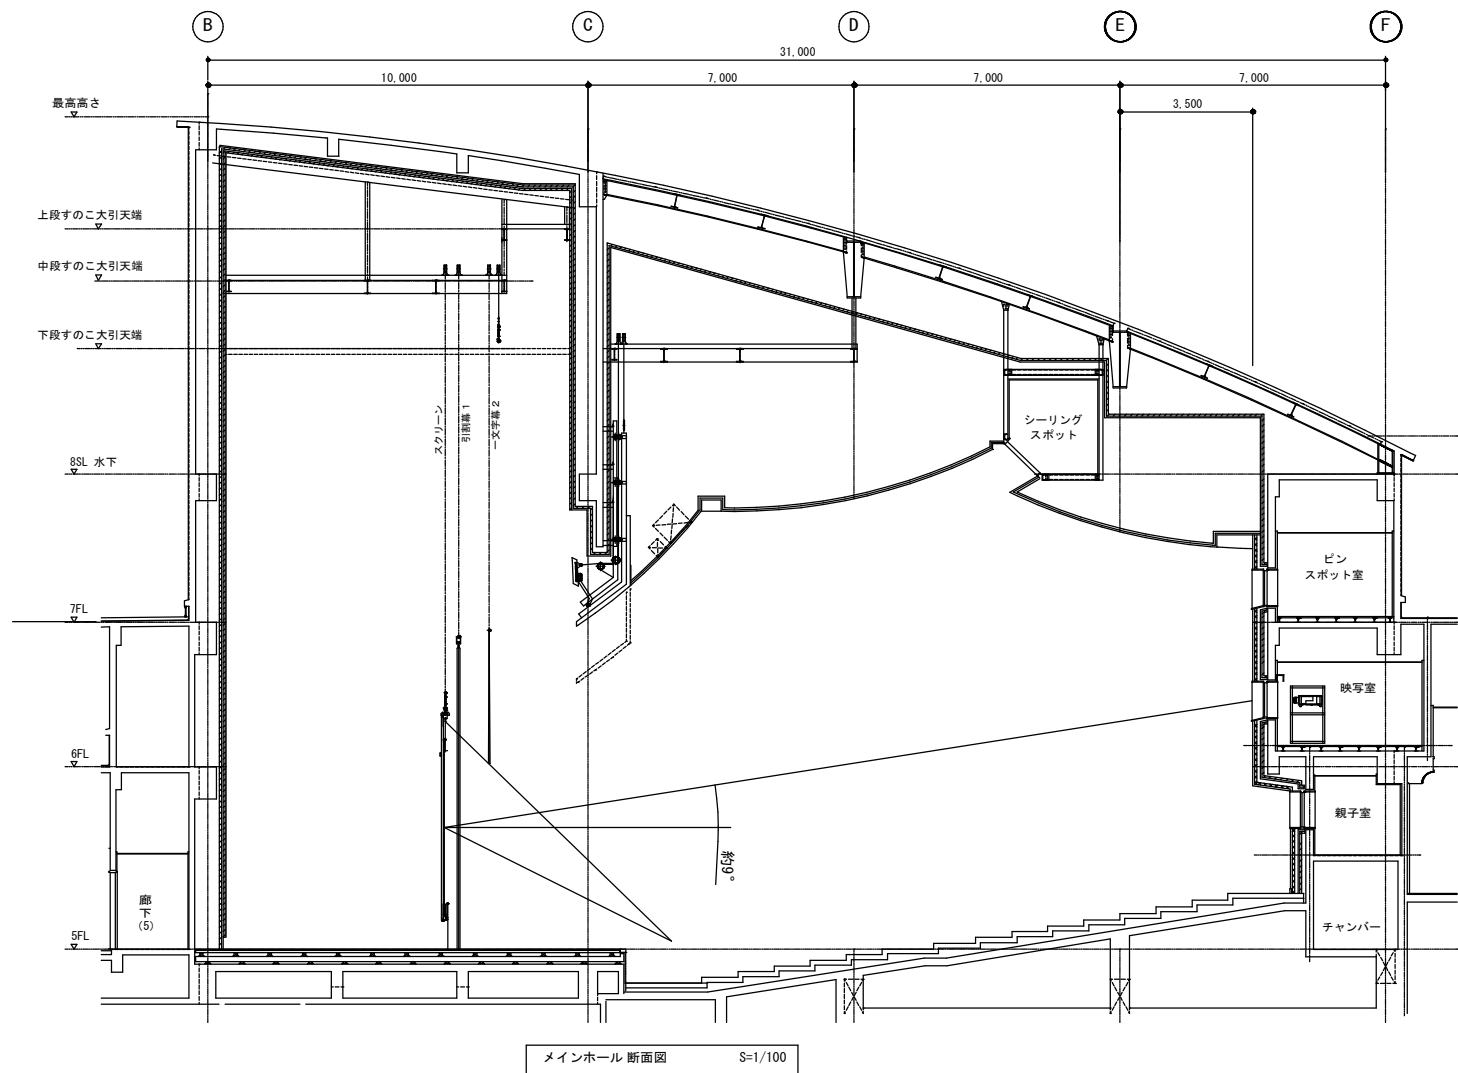


既設スクリーン

| 名称   | 種類   | イメージサイズ (W×H) |
|------|------|---------------|
| 35mm | S.D  | 5500×4000     |
|      | C.S  | 9400×4000     |
| V.P  | 250形 | 5000×3800     |

映写距離 約22000mm

|     |         |
|-----|---------|
| S.D | スタンダード  |
| C.S | シネマスコープ |

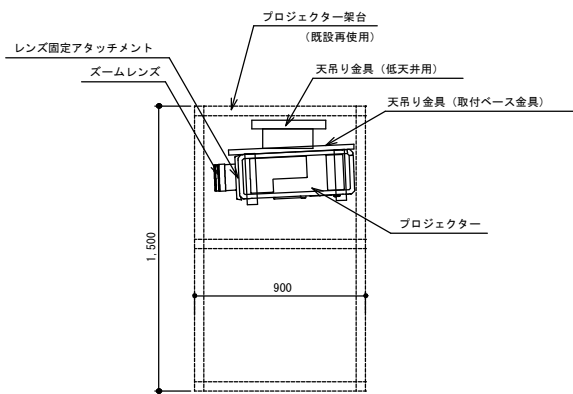


映写室内プロジェクター設置 詳細図

S=1/20

機器参考姿図

| VP            | ビデオプロジェクター | EXT (S) (R)      | HDMIツイストペアケーブル延長器<br>1対1 (送信ユニット + 受信ユニット) |
|---------------|------------|------------------|--------------------------------------------|
| PT-RZ14KJ 同等品 |            | HDE100CP-EXA 相当品 |                                            |

配線系統図

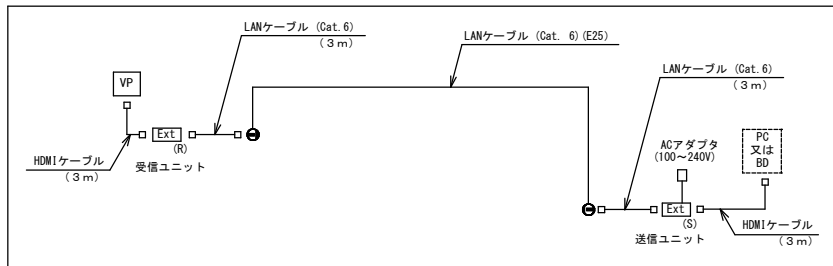

機器仕様

| プロジェクター   |   |
|-----------|---|
| 表示方式      | 1チップDLP方式   |
| 表示素子      | 有効表示域サイズ 0.8型DLPチップ 3 (アスペクト比) 16:10<br>有効画素数 2,304,000画素 (1,920×1,200ドット)                                                                      |
| 投写レンズ     | F値 2.5   |
|           | 焦点距離 (f) 50.4mm±0.0mm   |
|           | 2.57-5.00:1 (PT-R032KJ/R022KJ) (アスペクト比:16:10)                                                                                                   |
|           | 2.40-4.66:1 (PT-R231KJ/R221KJ) (アスペクト比:16:10)                                                                                                   |
|           | 2.59-5.05:1 (PT-RS30KJ/RS20KJ) (アスペクト比:4:3)   |
| ズーム       | 電動   |
| フォーカス     | 電動   |
| レンズシフト    | 電動 (水平/垂直)   |
| レンズ交換     | 可能   |
| レンズ自動判別機能 | 対応   |
| 光源        | レーザーダイオード   |
| 投写画面サイズ   | 70~600型   |
| 光出力       | 14,000lm [ノーマル]<br>11,200lm [ECO]   |
| コントラスト比   | 26,000:1   |
| 周辺亮度比     | 90%   |
| 対応走査周波数   | 水平 27kHz ~ 148.1kHz   |
|           | 垂直 24Hz ~ 120Hz   |
| 対応信号      | HDMI 信号入力<br>ビデオ系信号解像度 : 480/60p, 576/50p~4,096×2,160/60p<br>コンピュータ系信号解像度 : 640×480~3,840×2,400 (ノンインターレース)<br>ドットクロック周波数 : 25MHz~594MHz        |
|           | DisplayPort 信号入力<br>ビデオ系信号解像度 : 720/50p~4,096×2,160×60p<br>コンピュータ系信号解像度 : 640×480~3,840×2,400 (ノンインターレース)<br>ドットクロック周波数 : 25MHz~594MHz          |
|           | SDI 信号入力<br>HD-SDI信号、3G-SDI信号、12G-SDI信号   |
|           | SDI OPT 信号入力<br>HD-SDI信号、3G-SDI信号、12G-SDI信号   |
|           | DIGITAL LINK信号入力<br>ビデオ系信号解像度 : 480/60p, 576/50p~4,096×2,160/60p<br>コンピュータ系信号解像度 : 640×480~3,840×2,400 (ノンインターレース)<br>ドットクロック周波数 : 25MHz~297MHz |
|           |   |

HDMIツイストペアケーブル延長器


|            |                                                           |                                |
|------------|-----------------------------------------------------------|--------------------------------|
| 製品構成       | 送信ユニット HDE100CP-TXA                                       | 受信ユニット HDE100CP-RXA            |
| 外形寸法       | 115(W) x 29(H) x 71(D) mm                                 | 115(W) x 29(H) x 83(D) mm      |
| 質量         | 160g                                                      | 170g                           |
| HDMI 端子    | HDMI x1 (入力)                                              | HDMI x1 (出力)                   |
| HDBaseT 端子 | RJ45 x1 (出力)                                              | RJ45 x1 (入力)                   |
| RS-232 端子  | フェニックス 3ピン x1                                             | フェニックス 3ピン x1                  |
| IR端子       | φ3.5mmミニジャック x2 (入力 x1, 出力 x1)                            | φ3.5mmミニジャック x2 (入力 x1, 出力 x1) |
| 推奨LANケーブル  | CAT6 STPケーブル 100m : AWG24以上                               |                                |
| 最大延長距離     | 1080p @60Hz (24, 36bits) WUXGA (RB) : 1920x1200 @60Hz 70m |                                |
|            | 1080p @60Hz (48bits), 4K @30Hz                            |                                |
| 電源電圧       | DC 48V (ACアダプタ付属)                                         |                                |
| 最大消費電力     | 10W                                                       |                                |
| 使用温度範囲     | 0 ~ 40℃                                                   |                                |
| 使用湿度範囲     | 30 ~ 85% 結露なきこと                                           |                                |
| 付属品        | ACアダプタ、IR送信ケーブル、IR受信ケーブル、RS-232用フェニックスコネクタ、取付金具           |                                |

注記

- ・既設撤去前に映写状況を確認し施設管理者と既設の状態を共有しておくこと。
- ・機器の設置高さ、レンズの角度等更新前に確認すること。
- ・更新後、東映確認・映像・音声接続、関連動作について、検査すること。
- ・デザイン・材質・色・形状・外部入力・接続、同軸HDMIケーブル、液晶モニターを含む。


訂正前

|              |                             |      |             |  |
|--------------|-----------------------------|------|-------------|--|
| 工事名称         | 東文化会館文化棟ホール制御機器ほか更新工事 (その2) |      |             |  |
| 図面名称         | 映像設備 機器仕様・6階大ホール断面図         |      |             |  |
| A3縮尺         | 1/40, 1/200                 | A1縮尺 | 1/20, 1/100 |  |
| 堺市 建築都市局 建築部 | 図面番号                        | E/O9 |             |  |

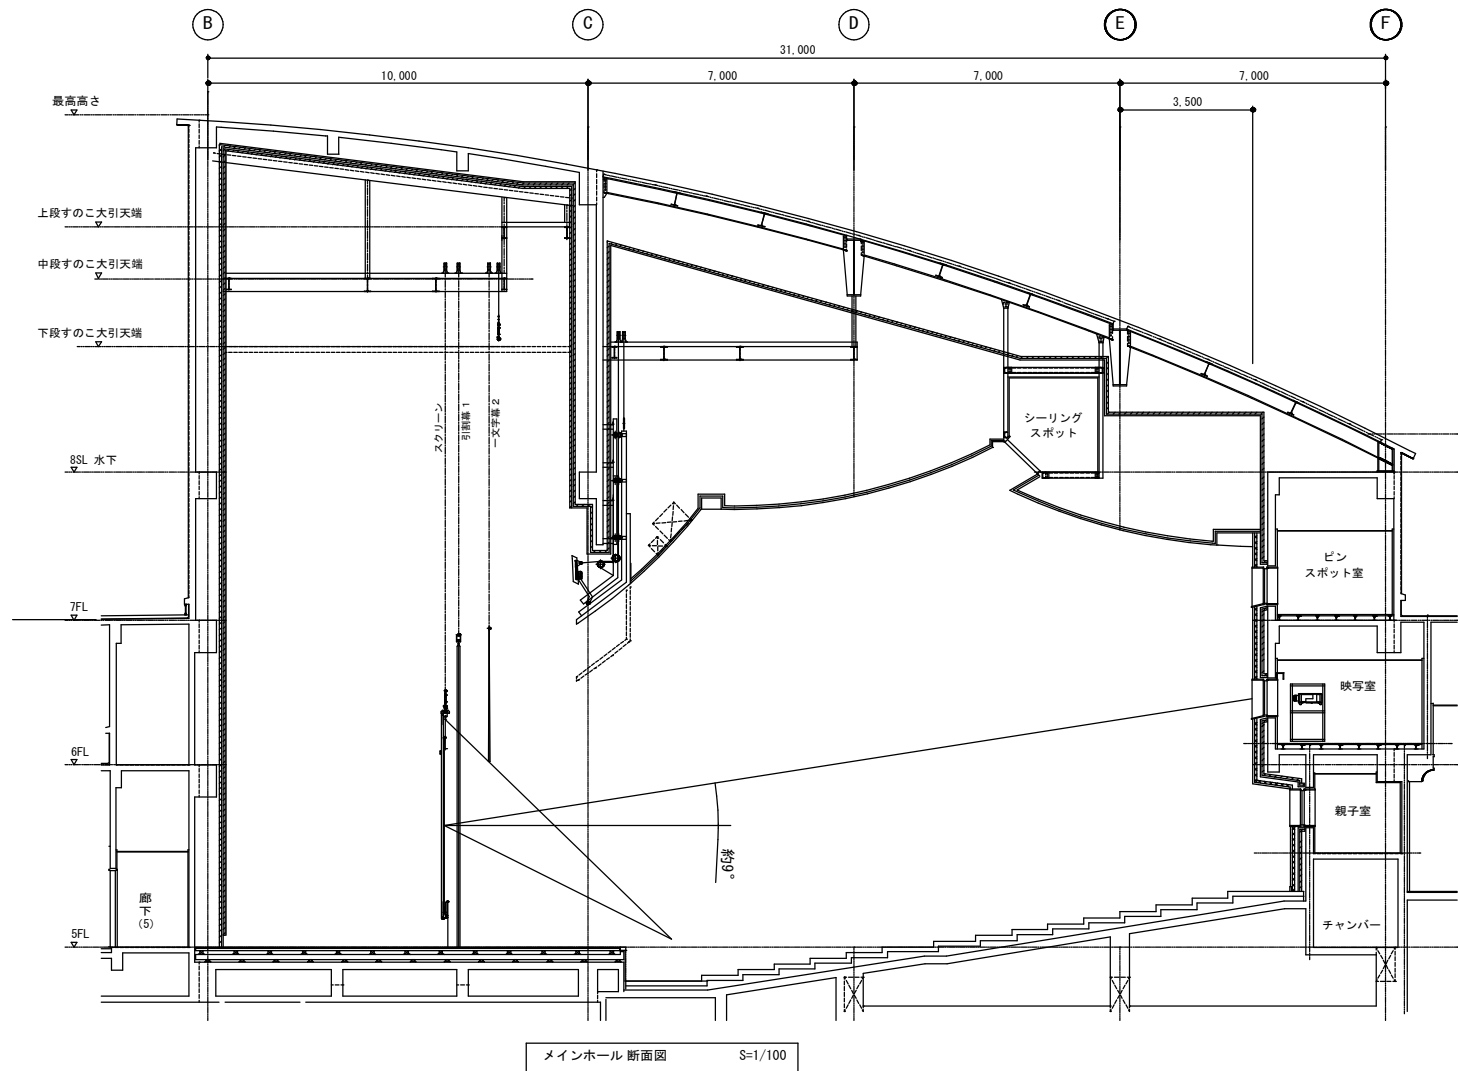


| 既設スクリーン       |      |               |
|---------------|------|---------------|
| 名称            | 種類   | イメージサイズ (W×H) |
| 35mm          | S.D  | 5500×4000     |
|               | C.S  | 9400×4000     |
| V.P           | 250形 | 5000×3800     |
| 映写距離 約22000mm |      |               |

|     |         |
|-----|---------|
| S.D | スタンダード  |
| C.S | シネマスコープ |

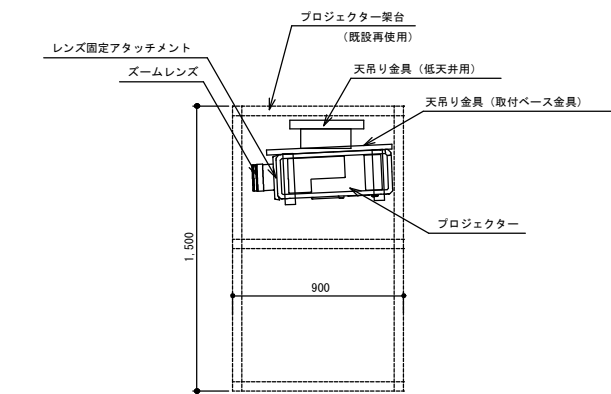


映写室内プロジェクター設置 詳細図 S=1/20

#### 機器参考姿図

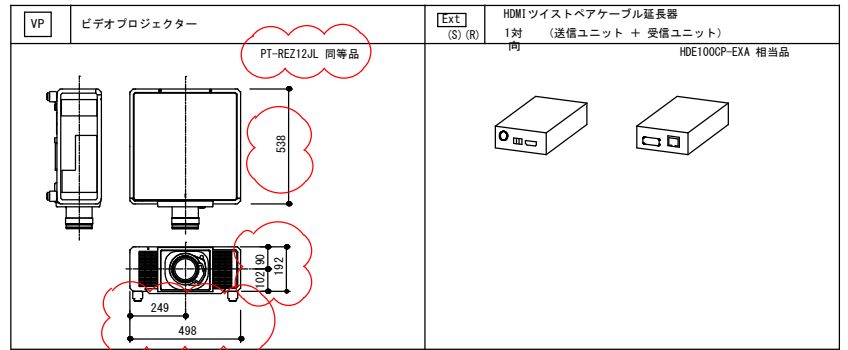

#### 配線系統図

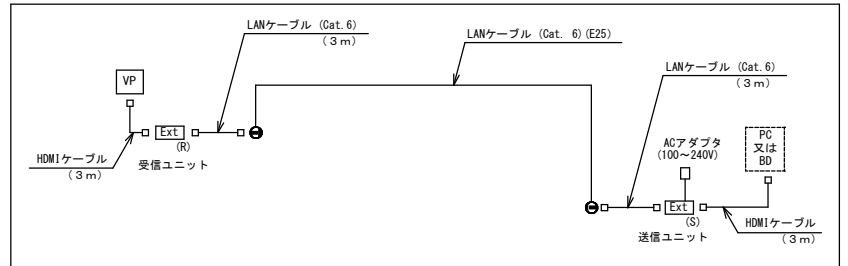

#### 機器仕様

| プロジェクター    |                                                          |   |
|------------|----------------------------------------------------------|---|
| 表示方式       | 1チップDLP方式                                                |   |
| 表示素子       | 有効表示域サイズ                                                 | 0.8型DLPチップ×1 (アスペクト比: 16:10)                                                                                              |
|            | 有効画素数                                                    | 2,304,000画素 (1,920×1,200ドット)                                                                                              |
| 投写レンズ      | F値                                                       | 2.5   |
|            | 焦点距離 (f)                                                 | 50.4mm~98.0mm   |
|            | スローレシオ                                                   | 2.07~3.38:1 (ET-C17700) (アスペクト比: 16:10)<br>3.30~6.60:1 (ET-C17800) (アスペクト比: 4:3)                                          |
|            | ズーム                                                      | 電動   |
|            | フォーカス                                                    | 電動   |
| 光          | レンズシフト                                                   | 電動 (水平/垂直)   |
|            | レンズ交換                                                    | 可能   |
|            | レンズ自動判別機能                                                | 対応   |
| 光源         | レーザーダイオード                                                |   |
| 投写画面サイズ    | 70~600型                                                  |   |
| 光出力        | 12,000lm                                                 | [ノーマル]   |
|            | 9,600lm                                                  | [ECO]   |
| コントラスト比    | 26,000:1                                                 |   |
| 周辺黒度比      | 90%                                                      |   |
| 対応走査周波数    | 水平                                                       | 27kHz ~ 148.1kHz   |
|            | 垂直                                                       | 24Hz ~ 120Hz   |
| 対応信号       | HDMI 信号入力                                                | ビデオ系信号解像度: 480/60p, 576/50p~4,096×2, 160/60p<br>コンピュータ系信号解像度: 640×480~3,840×2,400 (ノンインターレース)<br>ドットクロック周波数: 25MHz~594MHz |
|            |                                                          | ビデオ系信号解像度: 720/50p~4,096×2, 160×60p<br>コンピュータ系信号解像度: 640×480~3,840×2,400 (ノンインターレース)<br>ドットクロック周波数: 25MHz~594MHz          |
|            | DisplayPort 信号入力                                         | ビデオ系信号解像度: 480/60p, 576/50p~4,096×2, 160/60p<br>コンピュータ系信号解像度: 640×480~3,840×2,400 (ノンインターレース)<br>ドットクロック周波数: 25MHz~594MHz |
|            | SDI 信号入力                                                 | HD-SDI信号、3G-SDI信号、12G-SDI信号                                                                                               |
|            | SDI OPT 信号入力                                             | HD-SDI信号、3G-SDI信号、12G-SDI信号                                                                                               |
|            | DIGITAL LINK信号入力                                         | ビデオ系信号解像度: 480/60p, 576/50p~4,096×2, 160/60p<br>コンピュータ系信号解像度: 640×480~3,840×2,400 (ノンインターレース)<br>ドットクロック周波数: 25MHz~297MHz |
|            | HDMIツイストペアケーブル延長器                                        |   |
|            | 製品構成                                                     | 送信ユニット HDE100CP-TXA 受信ユニット HDE100CP-RXA                                                                                   |
| 外形寸法       | 115(W) x 29(H) x 71(D) mm                                | 115(W) x 29(H) x 83(D) mm                                                                                                 |
| 質量         | 160g                                                     | 170g   |
| HDMI 端子    | HDMI x1 (入力)                                             | HDMI x1 (出力)   |
| HDBaseT 端子 | RJ45 x1 (出力)                                             | RJ45 x1 (入力)   |
| RS-232 端子  | フェニックス 3ピン × 1                                           | フェニックス 3ピン × 1   |
| IR端子       | φ3.5mmミニジャック × 2 (入力 × 1, 出力 × 1)                        | φ3.5mmミニジャック × 2 (入力 × 1, 出力 × 1)                                                                                         |
| 推奨LANケーブル  | CAT6 S/TPケーブル 100m: AWG24以上                              |   |
| 最大延長距離     | 1080p @60Hz (24, 36bits) WUXGA (RB): 1920x1200 @60Hz 70m |   |
| 電源電圧       | 1080p @60Hz (48bits), 4K @30Hz                           |   |
| 最大消費電力     | DC 48V (ACアダプタ付属)                                        |   |
| 使用温度範囲     | 0 ~ 40℃                                                  |   |
| 使用湿度範囲     | 30 ~ 85% 結露なきこと                                          |   |
| 付属品        | ACアダプタ、IR送信ケーブル、IR受信ケーブル、RS-232用フェニックスコネクタ、取付金具          |   |

注記  
・既設撤去前に映写状況を確認し施設管理者と既設の状態を共有しておくこと。  
・機器の設置高さ、レンズの角度等更新前に確認すること。  
・更新後、東映確認・映像・音声接続、関連動作について、検査すること。  
・デザイン・照明・音響・空調・配線・外部入力・林改造、同軸HDMIケーブル、液晶モニターを含む。

訂正後

|              |                             |      |             |  |
|--------------|-----------------------------|------|-------------|--|
| 工事名称         | 東文化会館文化棟ホール制御機器ほか更新工事 (その2) |      |             |  |
| 図面名称         | 映像設備 機器仕様・6階大ホール断面図         |      |             |  |
| A3縮尺         | 1/40, 1/200                 | A1縮尺 | 1/20, 1/100 |  |
| 堺市 建築都市局 建築部 | 図面番号                        | E/O9 |             |  |