
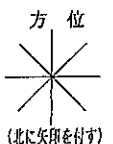


(平成 26 年度)

平面図	縮尺	1/600	学校名	泉北高倉小学校			調査番号	(市町村)			(学校)			整理番号
				27	20	1		1	0	9	4	5	9	

591  
- 11

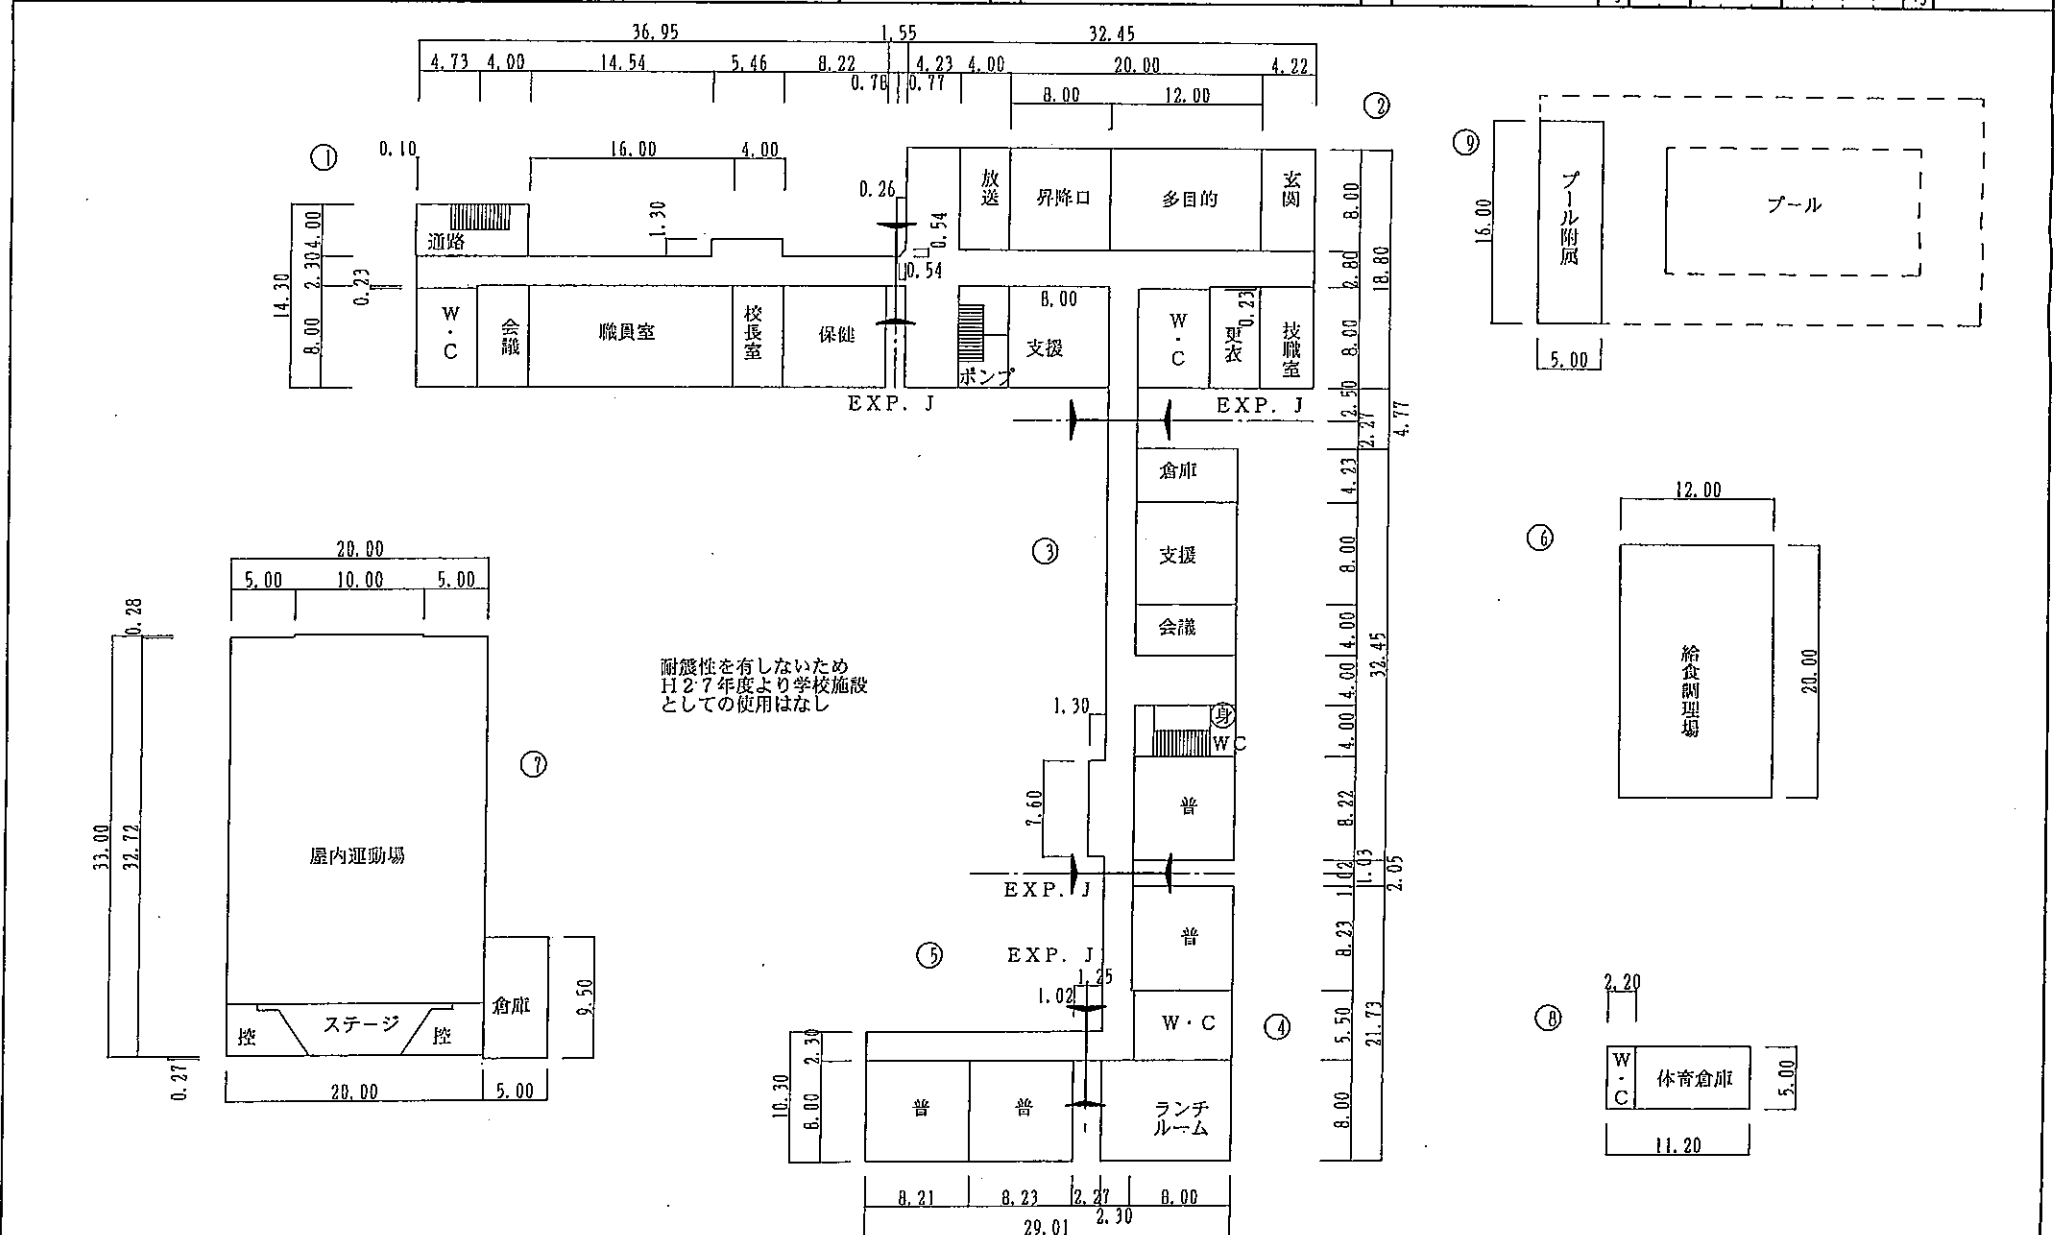


1階



給食場  
(機械室含む) 252㎡  
プール専用附属室 80㎡

(平成 26 年度)



平面図	縮尺	1/600				学校名	泉北高倉小学校			整理番号	591 -12
		0	5	10	15		20	町番	番		

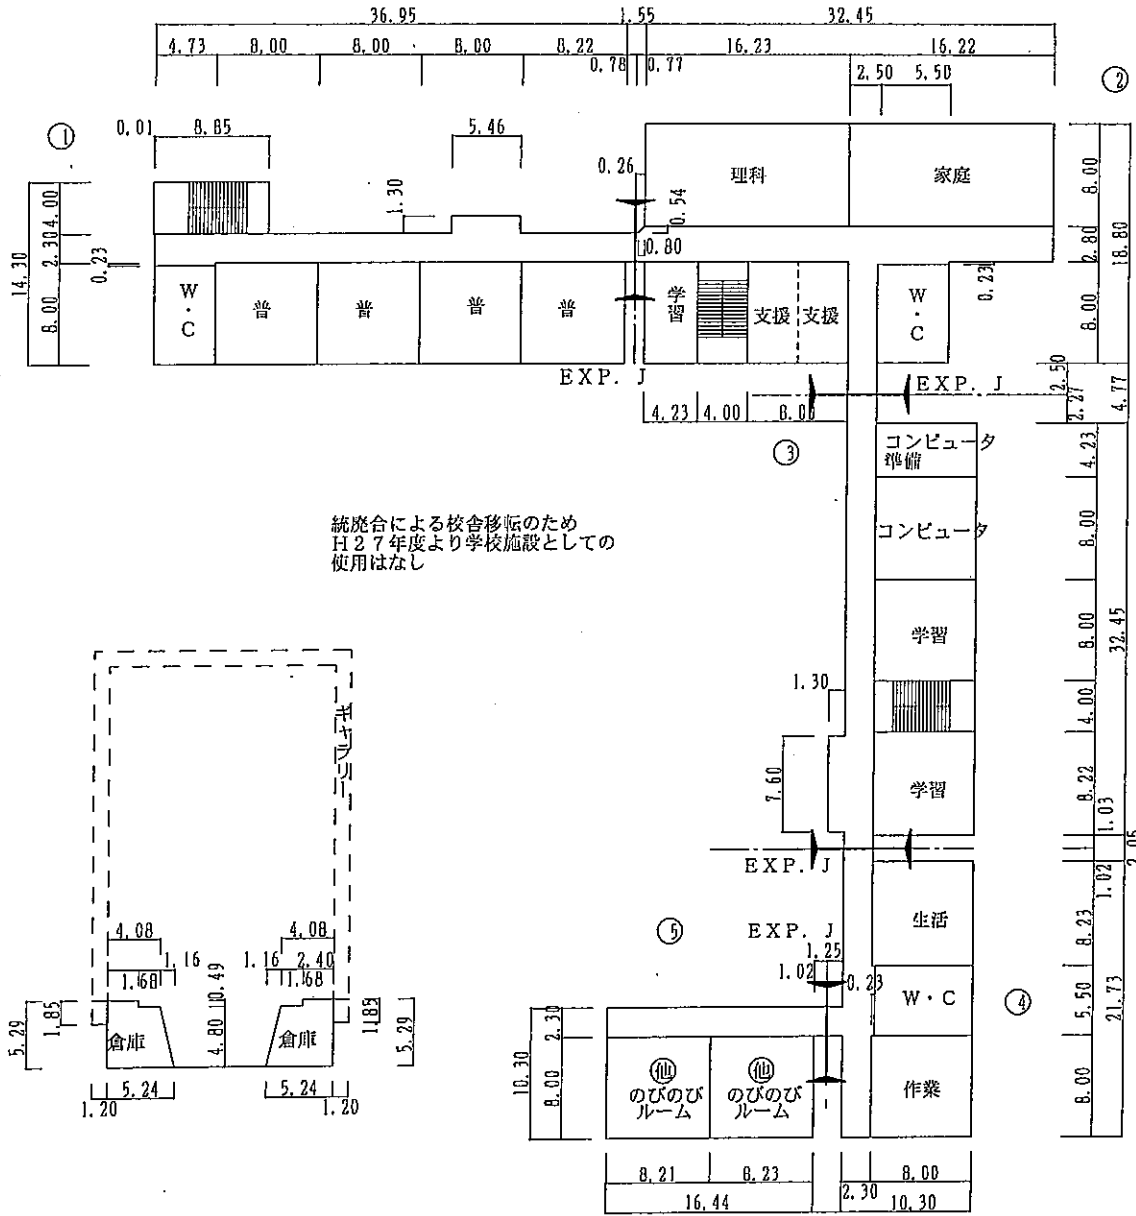

統廃合による校舎移転のため  
H27年度より学校施設としての  
使用はなし

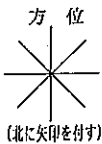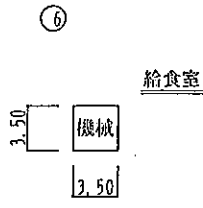


2階

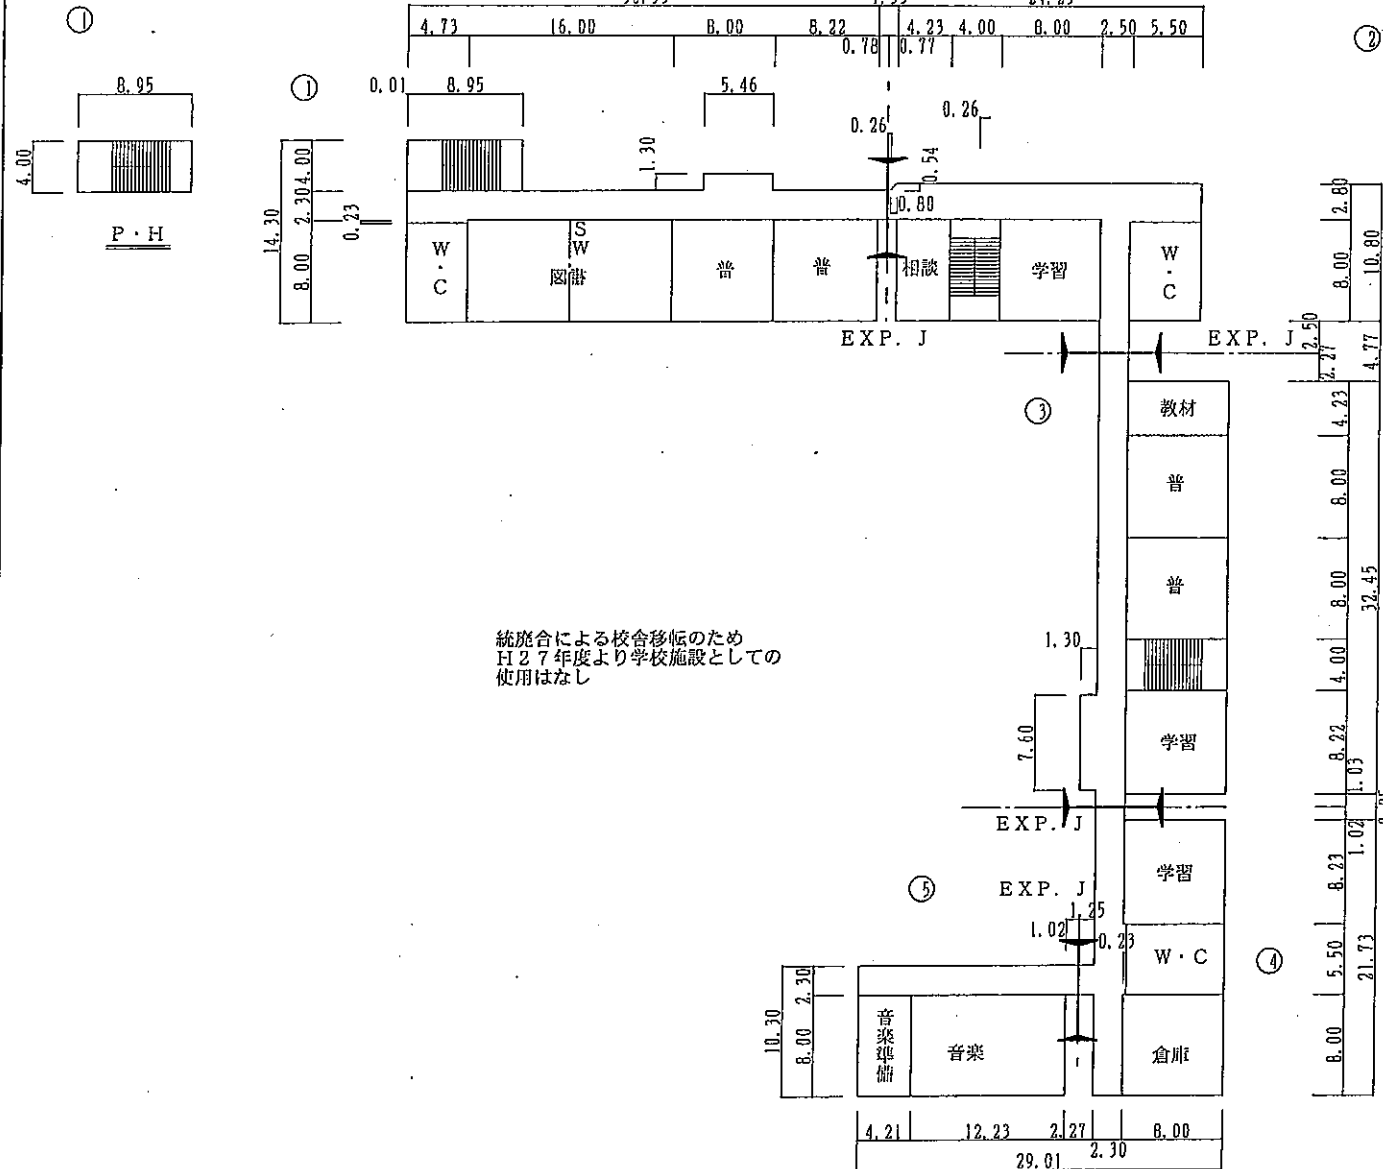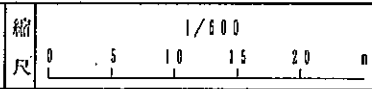

統廃合による校舎移転のため  
H27年度より学校施設としての  
使用はなし

3階

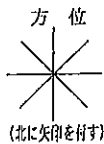

(平成 26 年度)

施設の配置図	縮尺	1/1,250	0 10 20 30 40 m	学校名	泉北高倉小学校	調査番号	(都道府県)	(市町村)	(学校)	整理番号	591 -14
						27	201	1094			

凡例

建物

- (未) 未とりこわし建物
- ◎ 危険建物
- ◎(借) 借用建物
- ◎(一) 一時使用建物
- ◎(屋) 屋外教育環境整備事業によるもの
- ◎(他) 当該学校建物以外の建物
- ◎(他) のびのびルーム  
① 132㎡

建物以外の工作物

- ◎(自) 自転車置場
- ◎(倉) 倉庫
- ◎(吹) 吹き抜けの屋根下
- ◎(温) 温室
- ◎(換) 相換場
- ◎(動) 動物小屋
- ◎(門) 正門, 通門用
- ◎(水) 水呑場
- ◎(ホ) ポンプ室
- ◎(百) 百葉箱
- ◎(委) キュービクル
- ◎(力) ガスメーター
- ◎(砂) 砂場
- ◎(機) 機械室
- ◎(浄) 浄化槽
- ◎(受) 受水槽
- ◎(バ) バックネット
- ◎(照) 照明柱
- ◎(電) 照明用電気設備
- ◎(フ) プロパン庫
- ~~~~~ 防球ネット
- ◎(採) 採水口
- ◎(油) 油庫
- ◎(藤) 藤棚
- ◎(点) 点字ブロック
- ◎(ゴ) ゴミ置場
- ◎(池) 観察池
- ◎(簡) 簡易な小規模構造物
- ◎(備) 備蓄倉庫

