


配置図・平面図 ～記入例～

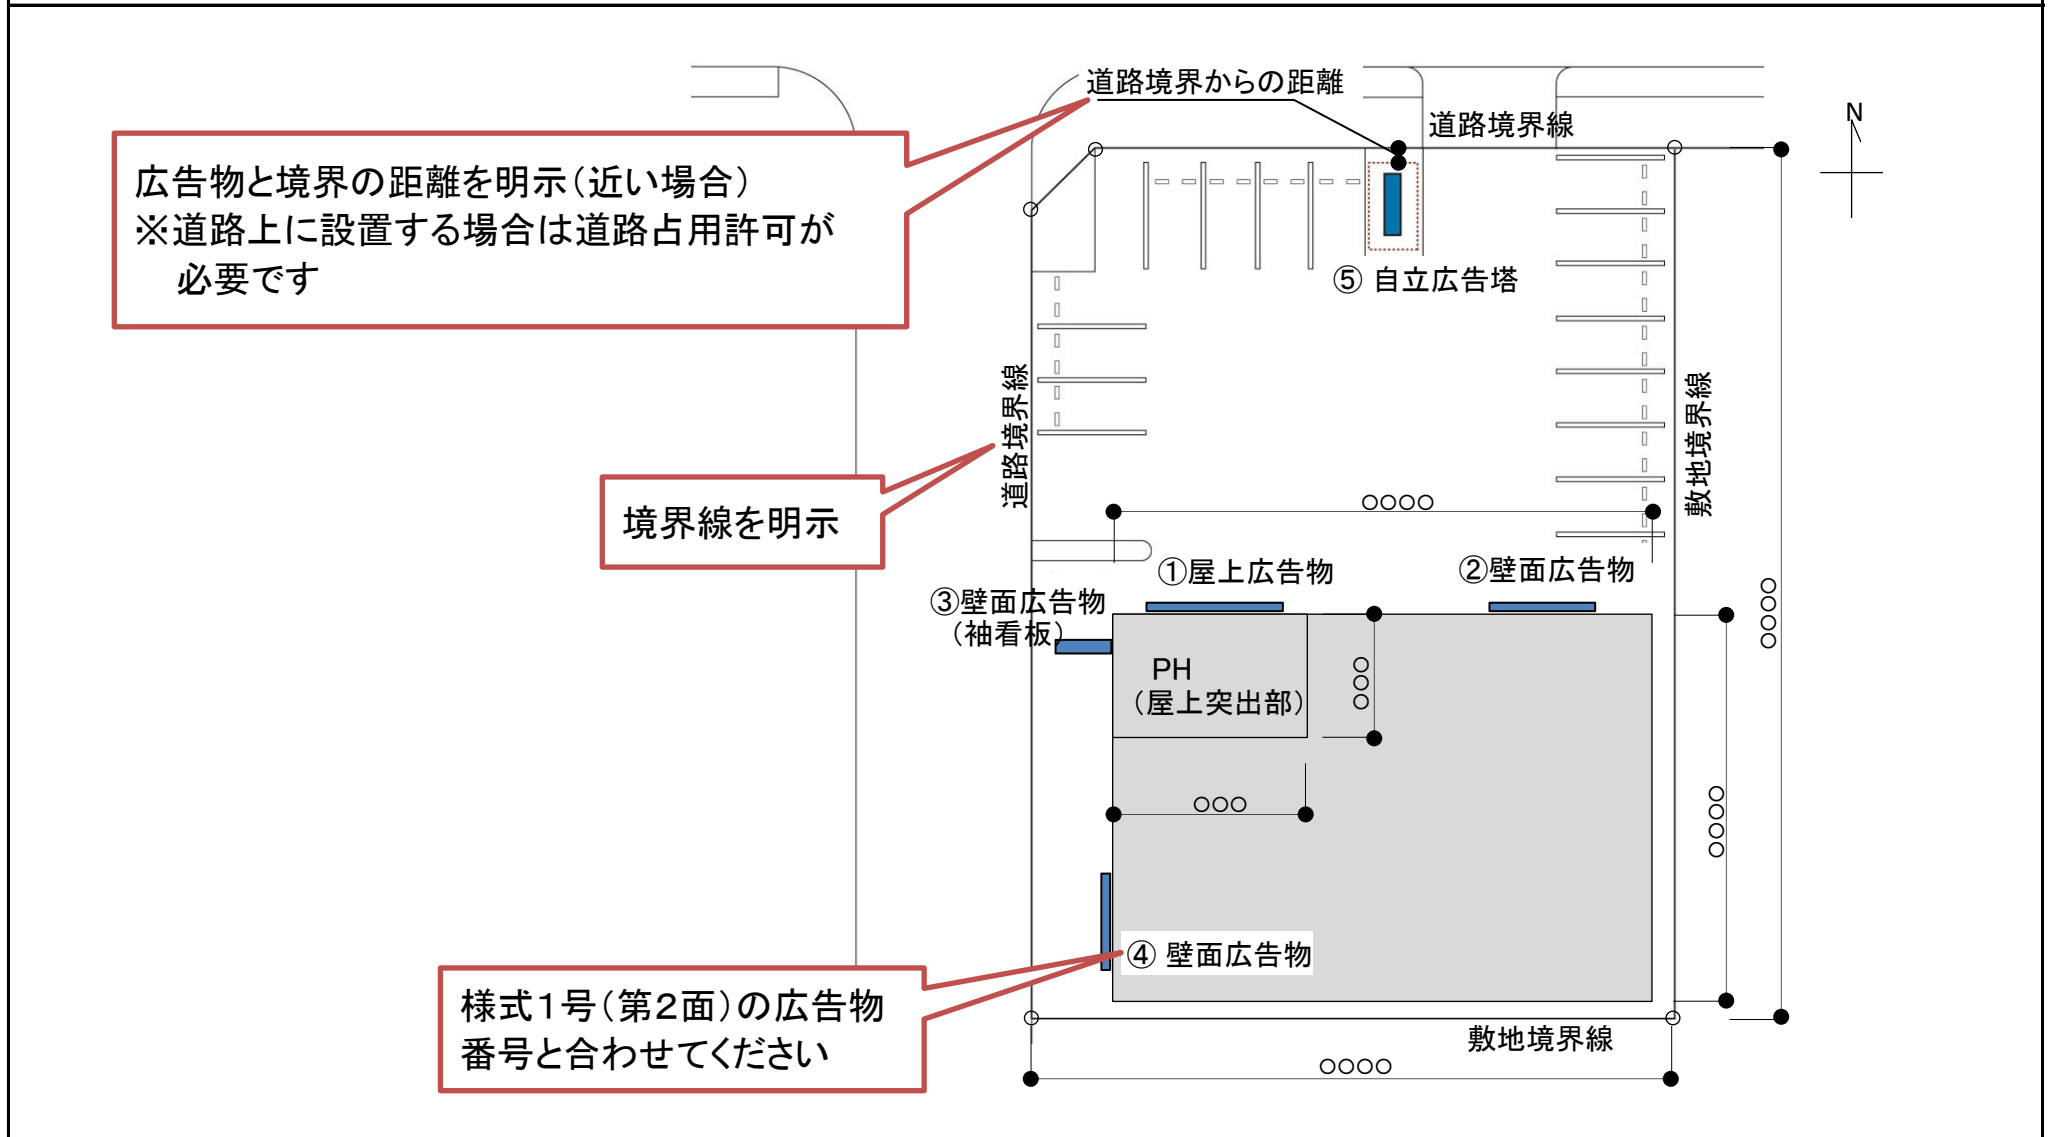

注 意 事 項	1. 縮尺は1/200程度とし、敷地全体及び周辺道路を含んだものとしてください。
	2. 申請広告物をすべて記載してください。(※広告物には様式1号記載の広告物番号を付番)
	3. 敷地、建物(ペントハウス(PH)等も含む)の寸法を記入してください。