
# 堺路政第R〇〇－〇〇〇号　道路境界確定図


## 協議地　堺市〇区〇〇町〇丁10番

横断面図　S=1:100

A － A'

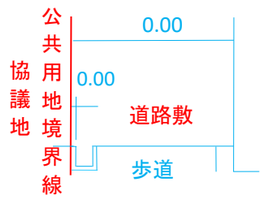


B － B'

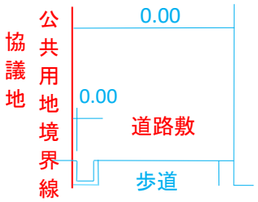


C － C'




D － D'





N

平面図　S=1:200

凡例（ 〇 － 境界点 ）

単位：メートル

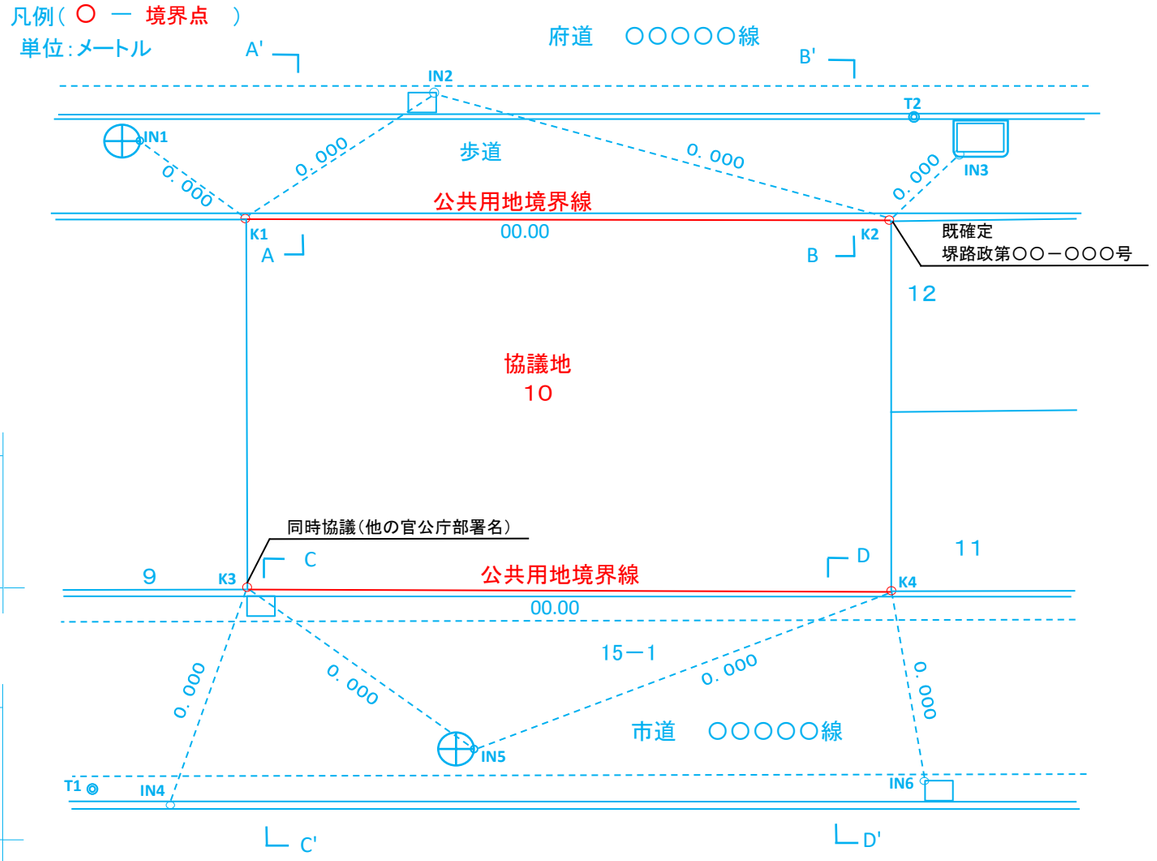


民々並びにその他の公共用地との境界については、所有者（管理者）相互協議の上決定されたい。

令和〇〇年〇月〇〇日　立会

承　諾

所有地
土　地　と公共用地（ 道路敷 ）との境界は、現地及び図面で表示されたとおり異議ありません。

| | | |
|---|---|---|
| 協議地 | 10番 | 土地所有者 |
| 住　所 | | |
| 氏　名 | | 実印 |
| 相隣地 | 9番 | 土地所有者 |
| 被相続人 | 〇〇　〇〇　相続人 | |
| 住　所 | | |
| 氏　名 | | 印 |
| 相隣地 | 11番 | 土地所有者 |

別紙　筆界確認書（写）添付

境界点　座標リスト

| No | X | Y | 標　識 |
|---|---|---|---|
| K1 | －000000.000 | －000000.000 | 金属標 |
| K2 | －000000.000 | －000000.000 | 金属鋲 |
| K3 | －000000.000 | －000000.000 | 刻印 |
| K4 | －000000.000 | －000000.000 | コンクリート杭 |


引照点

| No | X | Y | 標　識 |
|---|---|---|---|
| IN1 | －000000.000 | －000000.000 | マンホール枠ポンチ穴 |
| IN2 | －000000.000 | －000000.000 | 集水桝内角 |
| IN3 | －000000.000 | －000000.000 | 植栽桝角鋲 |
| IN4 | －000000.000 | －000000.000 | 既設金属鋲 |
| IN5 | －000000.000 | －000000.000 | マンホール枠ポンチ穴 |
| IN6 | －000000.000 | －000000.000 | 集水桝枠ポンチ穴 |

多角点（「トラバー点」でも可）

| 名称 | X | Y | 標　識 |
|---|---|---|---|
| T1 | －000000.000 | －000000.000 | 金属鋲 |
| T2 | －000000.000 | －000000.000 | 金属鋲 |

基準点網図
S=1:〇〇〇〇

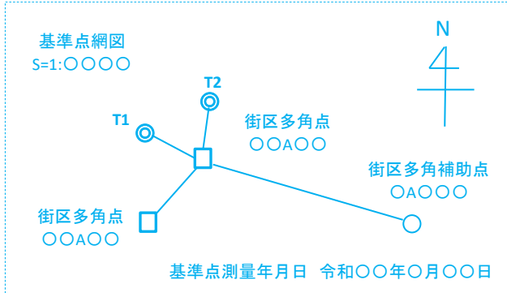


基準点測量年月日　令和〇〇年〇月〇〇日

既知点の名称及び座標値（世界測地系：第Ⅵ系）

| 名　称 | X | Y | 標識 | 縮尺係数 |
|---|---|---|---|---|
| 街区多角点〇〇A〇〇 | －000000.000 | －000000.000 | 金属標 | 0.000000 |
| 街区多角点〇〇A〇〇 | －000000.000 | －000000.000 | 金属標 | 0.000000 |
| 街区多角補助点〇A〇〇〇 | －000000.000 | －000000.000 | 金属鋲 | 0.000000 |

| | |
|---|---|
| 測量年月日 | 令和〇〇年〇月〇〇日 |
| 作成年月日 | 令和〇〇年〇月〇〇日 |
| 図面作成者 | 堺市〇区〇〇町〇丁〇番〇号<br>〇〇登記測量事務所<br>土地家屋調査士　〇〇　〇〇<br>登録番号　〇〇〇〇号<br>TEL：　072－〇〇〇－〇〇〇〇 |

職印