

堺市ガス気球整備及び運行事業 実施区域


【位置図】



【事業実施区域の概要】

所在地	堺市堺区百舌鳥夕雲町2丁（大仙公園内）
都市計画上の位置づけ等	用 途 地 域： 第1種中高層住居専用地域
	高 度 地 区： 第四種
	防 火・準 防 火 地 域： 指定なし
	生 産 緑 地 地 区： 指定なし
	そ の 他： 大仙風致地区、景観地区

【大仙公園現況図】

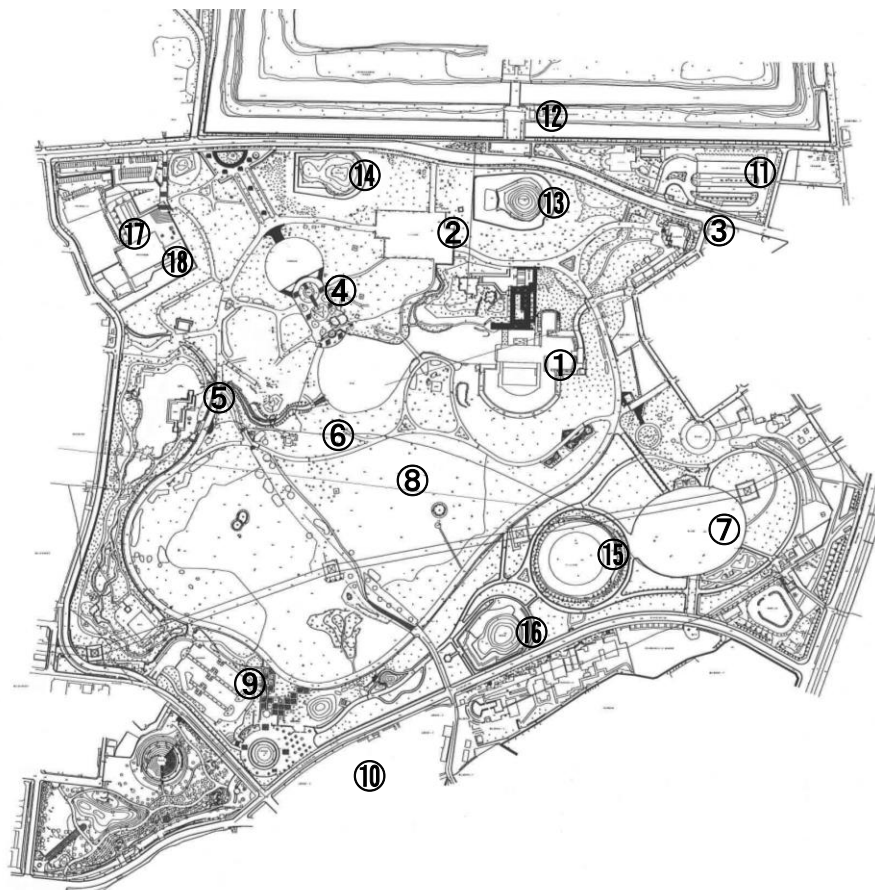

- ① 堺市博物館
- ② いこいの広場
- ③ 旧大仙公園事務所
- ④ 平和塔
- ⑤ 日本庭園
- ⑥ 杉風舎
- ⑦ 催し広場
- ⑧ 大芝生広場
- ⑨ 大仙公園第1駐車場
- ⑩ 大仙公園第2駐車場
- ⑪ 大仙公園第3駐車場
- ⑫ 仁徳天皇陵拝所
- ⑬ 孫太夫山古墳
- ⑭ 竜佐山古墳
- ⑮ グワシヨウ坊古墳
- ⑯ 旗塚古墳
- ⑰ 自転車博物館サイクルセンター
- ⑱ 中央図書館

【実施区域：現況写真】



写真方向



1 : どら池北側より



2 : 大芝生広場より



3 : 園路西側より



4 : 園路東側より

【実施区域：現況写真2】



1



2



3



4



外灯1





水呑



外灯2



桜雲亭

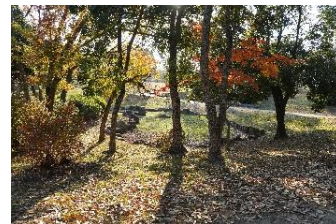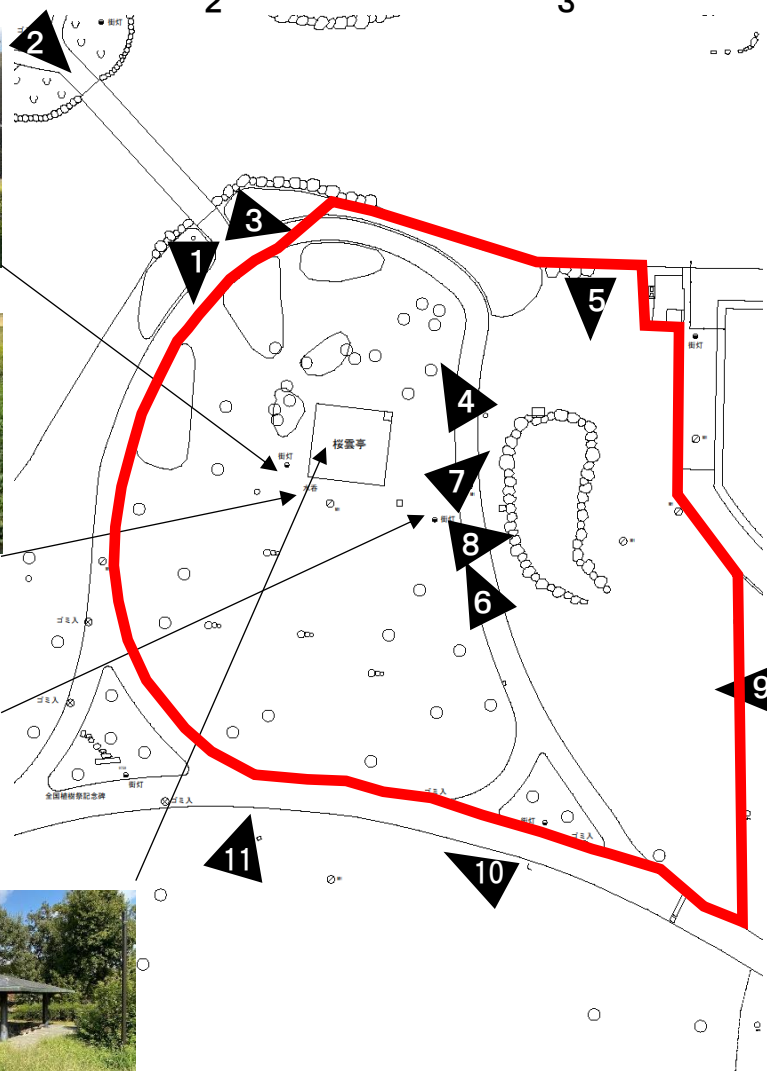

5



6



7



8



11








10



9


- 桜雲亭は、撤去可
- 外灯及び水呑は、撤去可とするが事業終了後復旧すること（公園管理者と協議すること）

四阿 (その1).

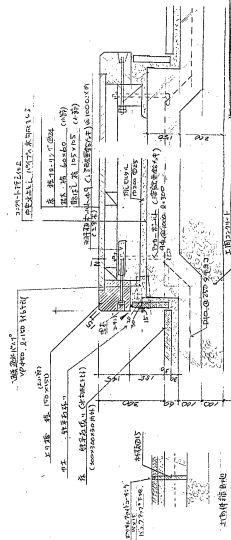  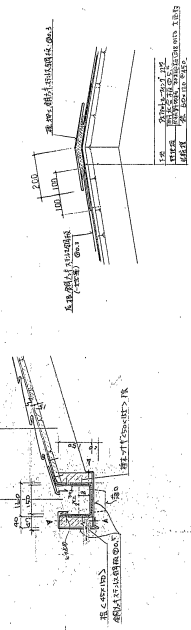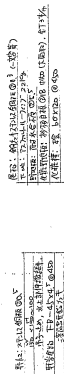


大仙公園休憩所設置工事		Date 57.4.1
平面図 立面図 断面図		Scale 1:30 50 100
都市役所	建設局	建設部
建築課	建築課	建築課
4		

【桜雲亭：構造図】

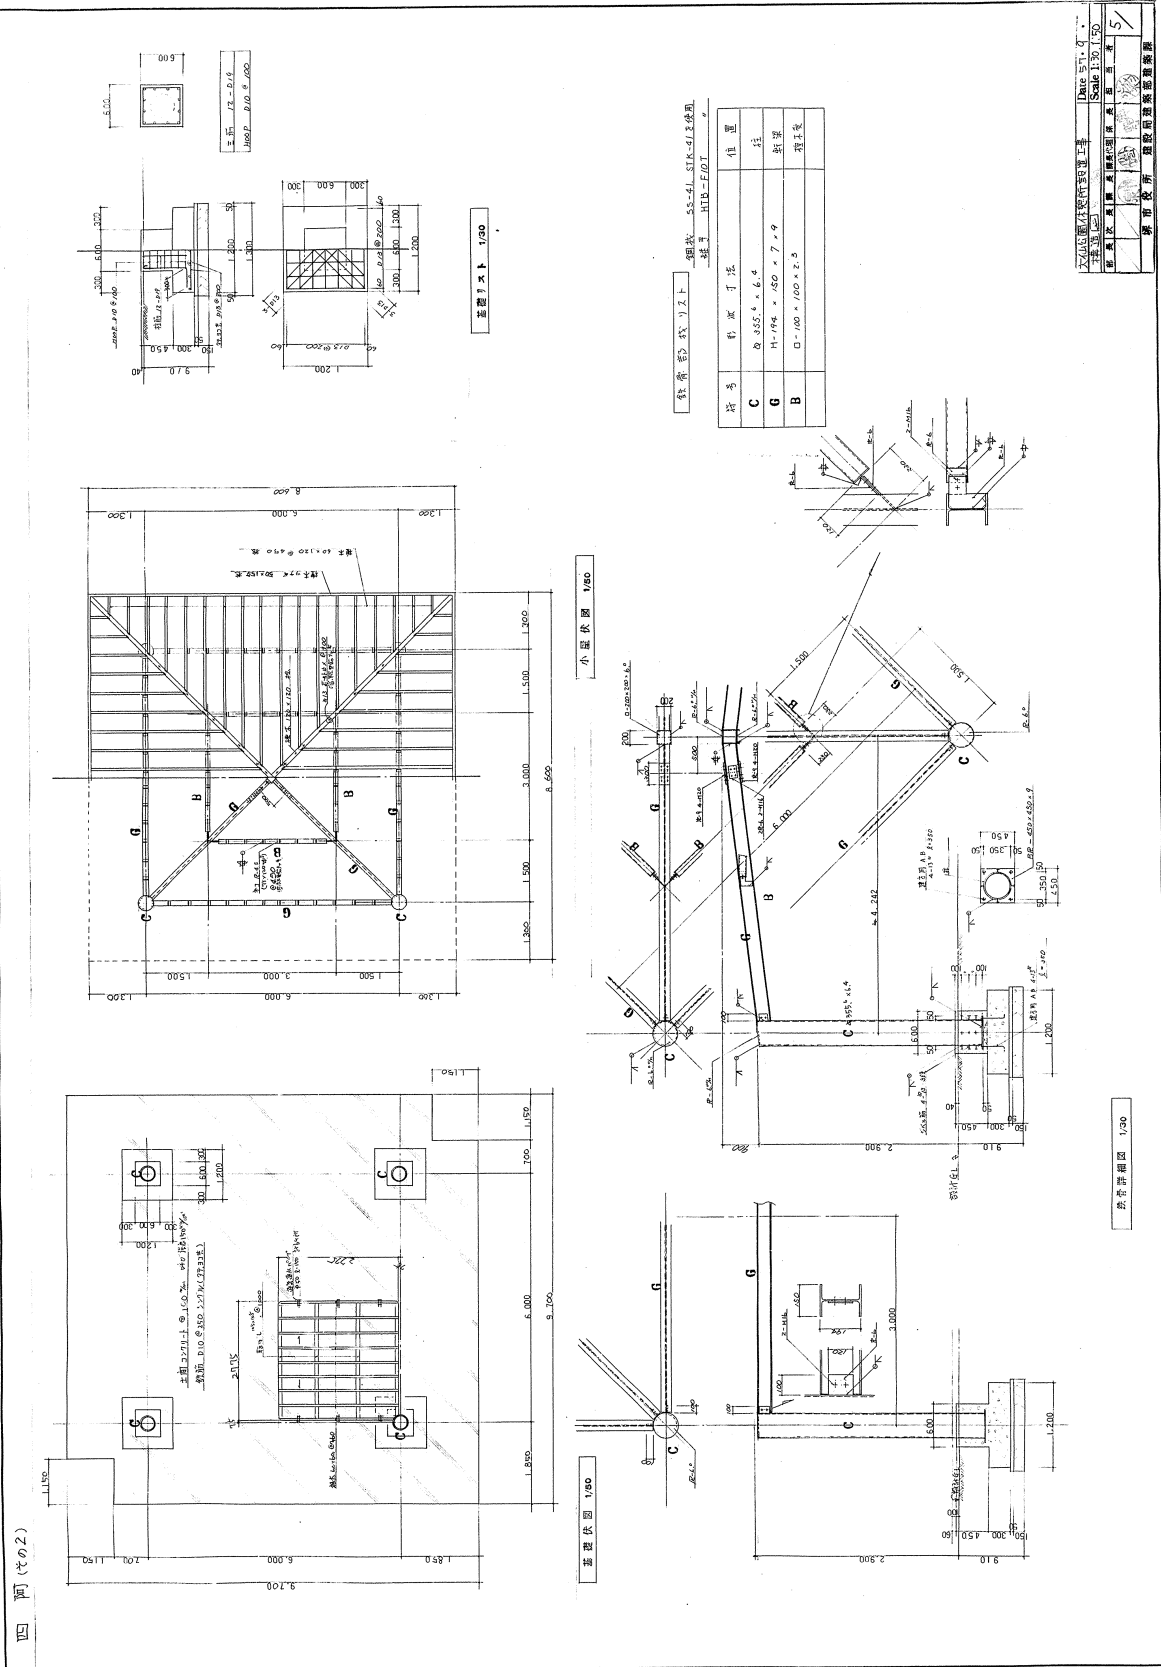

【桜雲亭周辺樹木参考図】

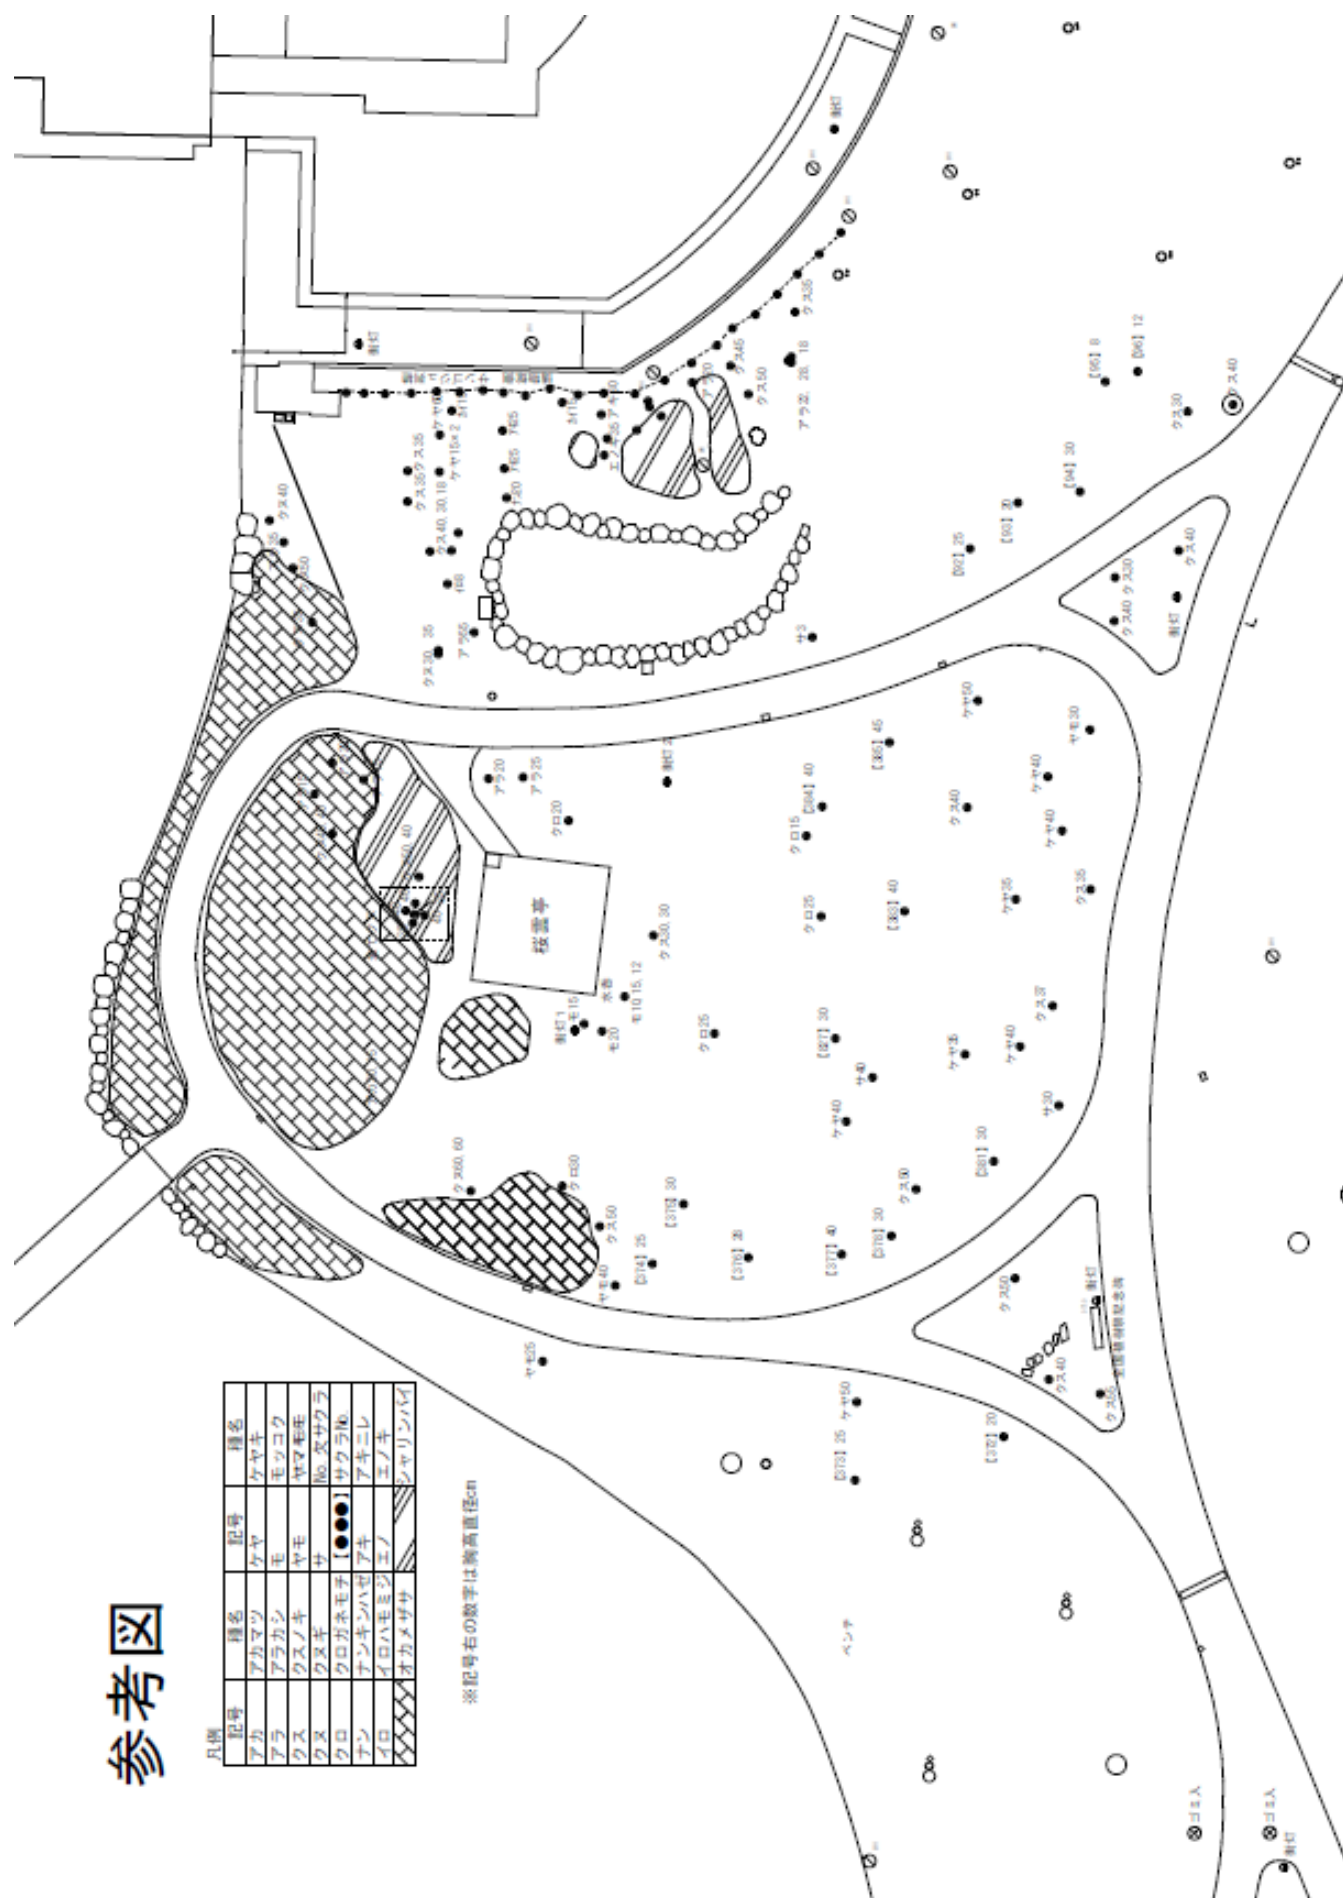

【堺市博物館入館者数】

年度	平成 27 年度	平成 28 年度	平成 29 年度	平成 30 年度	平成 31 年度	令和 2 年度
入館者数	154,416	137,635	161,866	158,147	266,721	73,400※
うち観覧者数	74,840	77,490	88,306	82,636	124,593	31,426
うち有料	23,694	24,342	26,339	25,048	60,122	9,840

※ 令和 2 年度は、11 月末日までの入館者数

【日本庭園利用者数】

年度	平成 27 年度	平成 28 年度	平成 29 年度	平成 30 年度	平成 31 年度	令和 2 年度
利用者数	93,302	92,800	101,907	87,752	86,371	23,484※

※ 令和 2 年度は、10 月末日までの利用者数