


名称	井上関右衛門家住宅
図面種類	位置図 縮尺

(西六間筋)

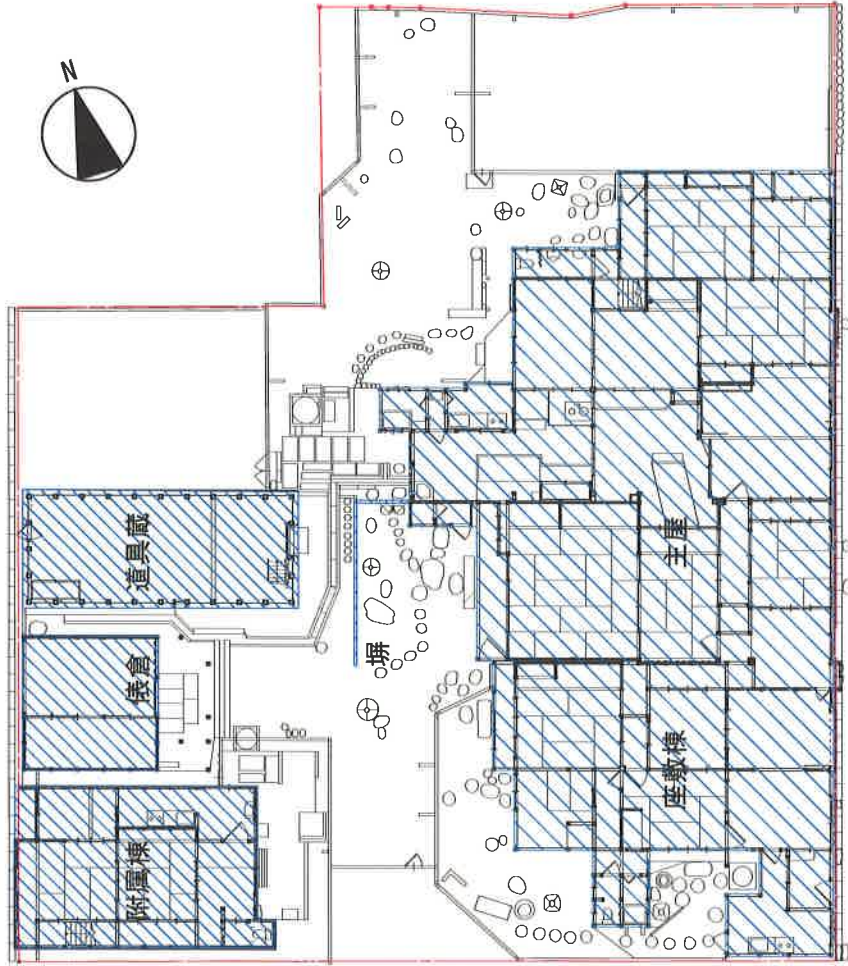

(中浜筋)

井上関右衛門家住宅 歴史的風致形成建造物

名称	井上関右衛門家住宅
図面種類	配置図
縮尺	1/200