

(平成 28 年度)

施設の配置図	縮尺	1/1,250	学校名	福泉南中学校	調査番号	(都道府県)	(市町村)	(学校)	整理番号
				217	21011	410118	602-8		


凡例

建物

- Ⓜ 未とり 未とりこわし建物
- Ⓢ 危険建物
- Ⓝ 借用建物
- Ⓣ 一時使用建物
- Ⓚ 屋外教育環境整備事業によるもの

建物以外の工作物

- Ⓜ 自転車置場
- Ⓢ 倉庫
- Ⓝ 吹き抜けの渡廊下
- Ⓣ 温室
- Ⓚ 相撲場
- Ⓚ 動物小屋
- Ⓜ 正門、通門用
- Ⓢ 水呑場
- Ⓝ ポンプ室
- Ⓜ 百葉箱
- Ⓚ キュービクル
- Ⓚ ガスメーター
- Ⓚ 砂場
- Ⓚ 機械室
- Ⓢ 浄化槽
- Ⓝ 受水槽
- Ⓚ バックネット
- Ⓚ 照明柱
- Ⓚ 照明用電気設備
- Ⓚ プロパン庫
- ~~~~~ 防球ネット
- Ⓚ 備蓄倉庫

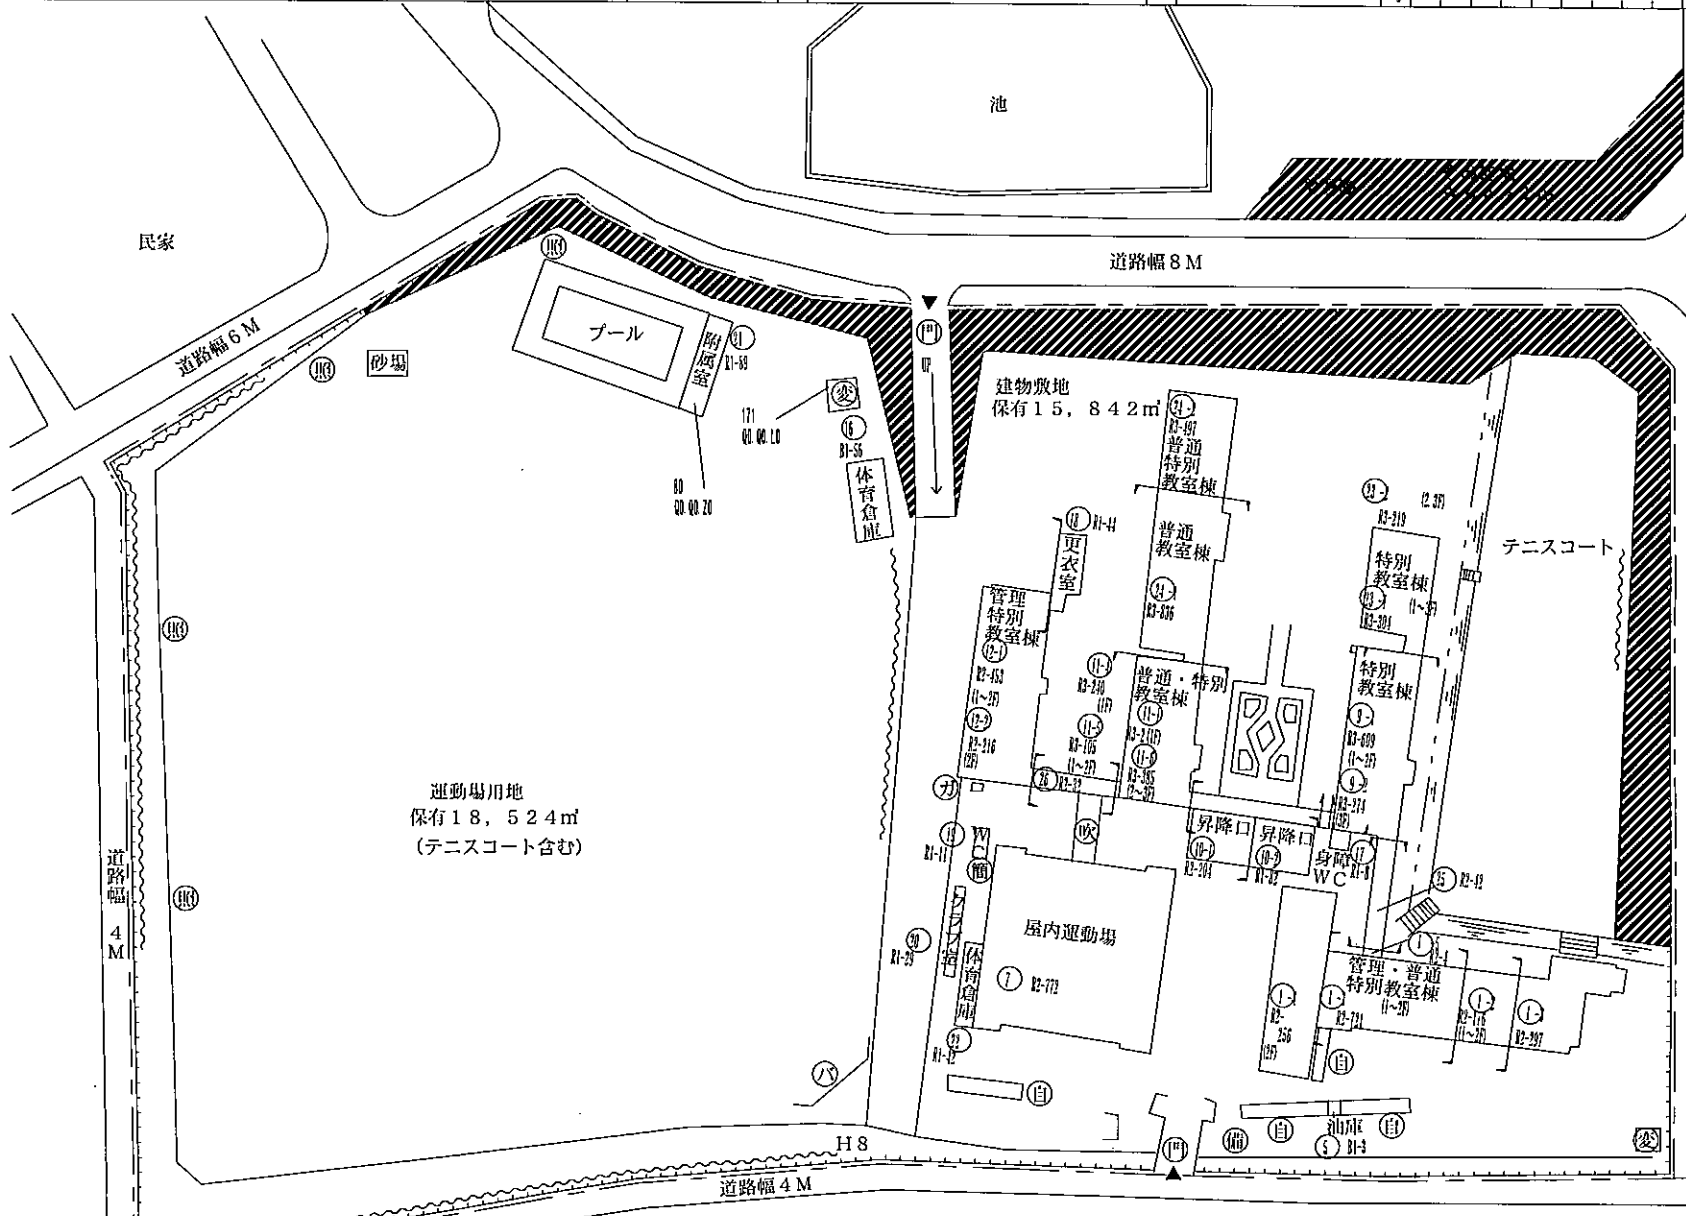

泉北線 道路幅 12 M

