



横断図(1) S=1:200


1-1'

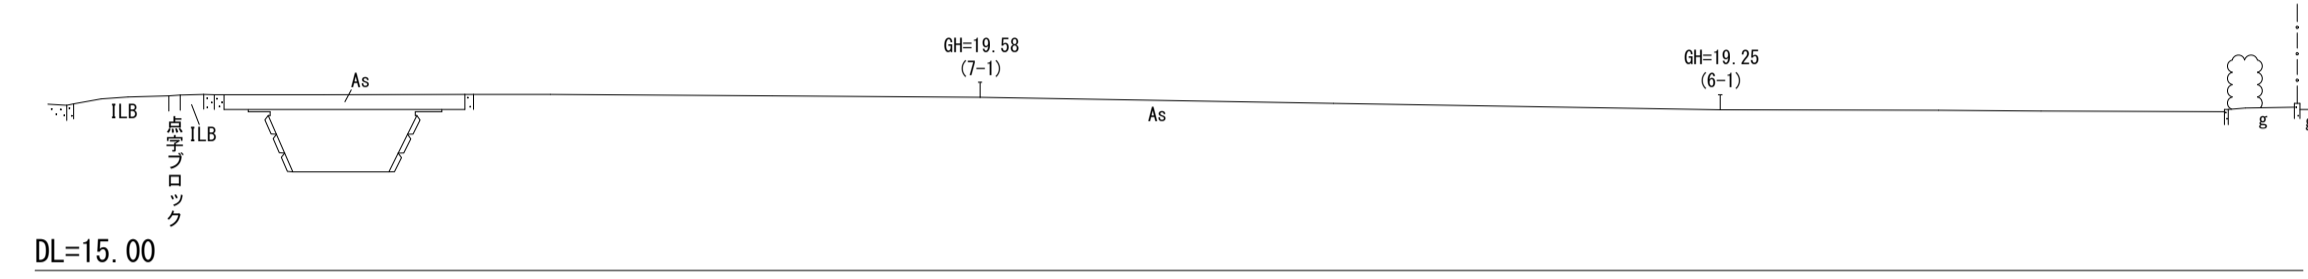


4-4'

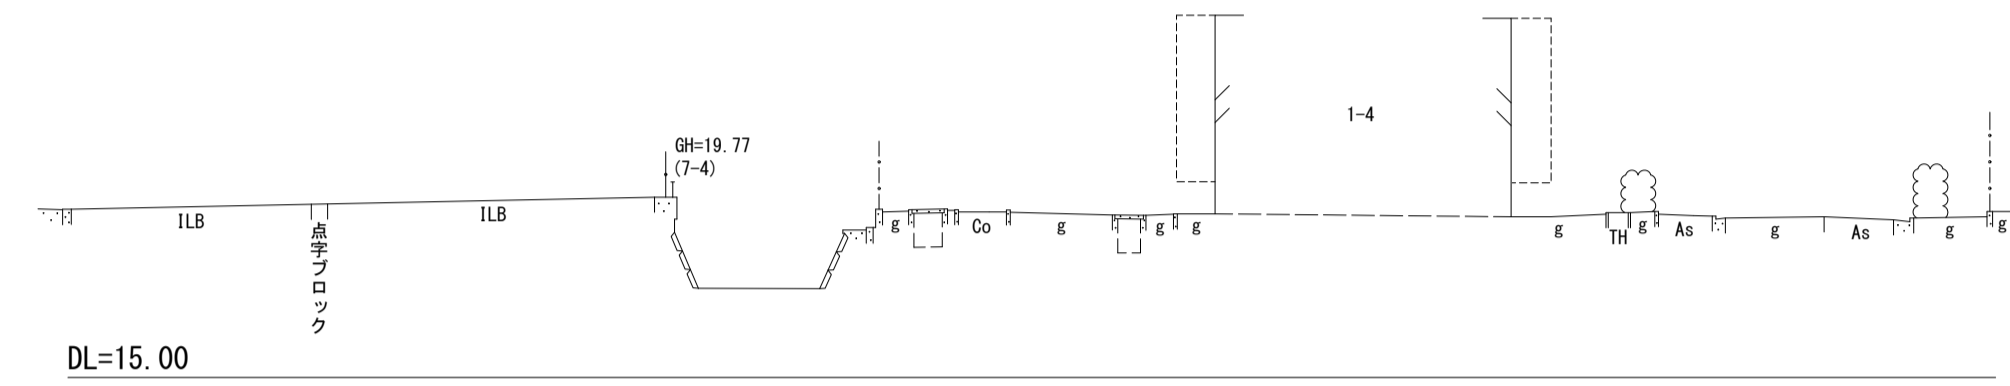


2-2'

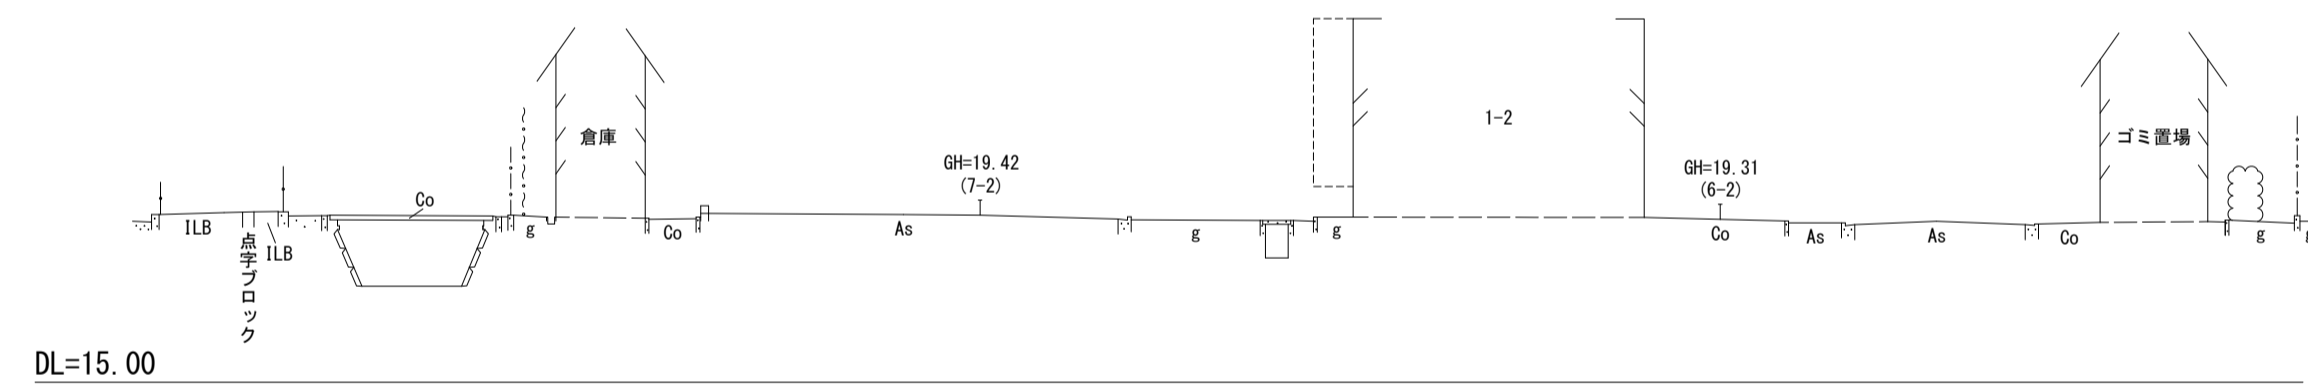

5-5'

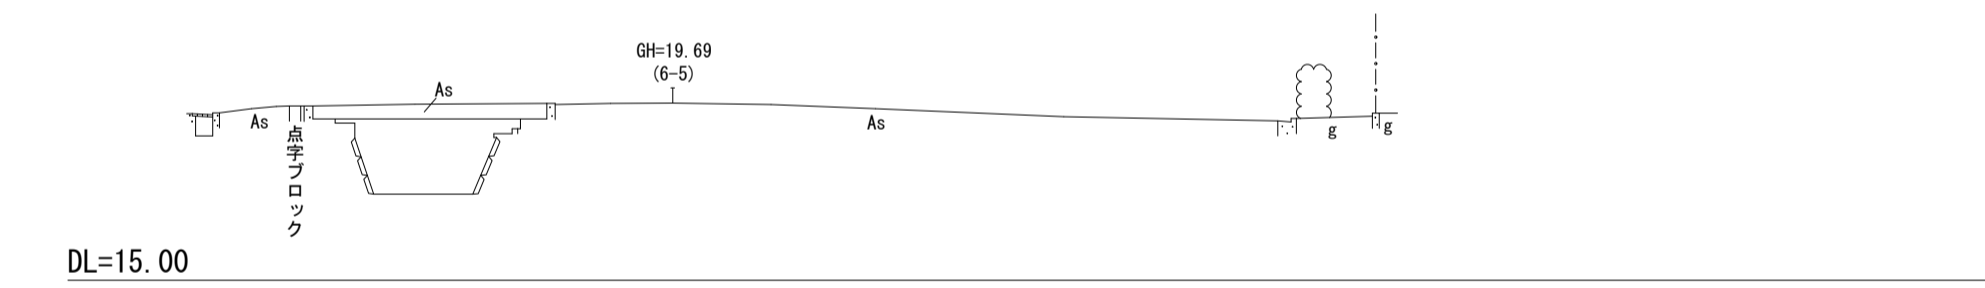


3-3'

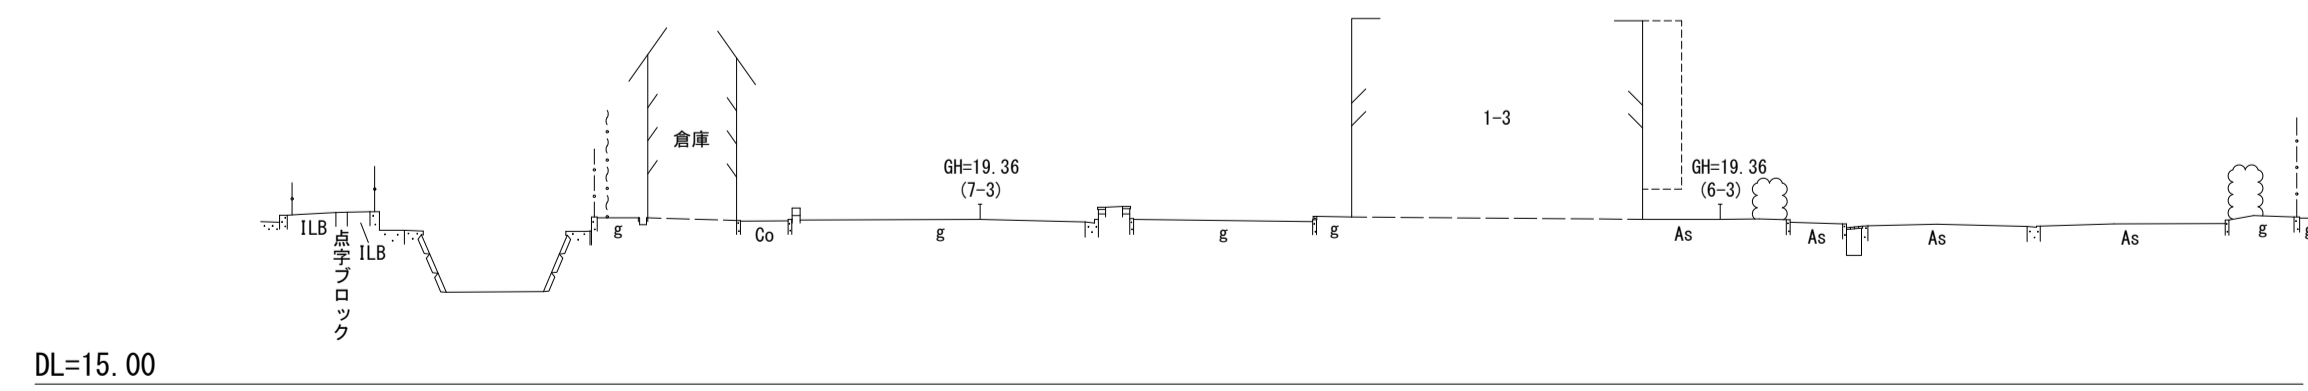


業務名		図面番号	
元大阪府警堺北2待機宿舎棟ほか 解体工事設計業務に伴う測量業務		2 / 3	
図種		縮尺	
横断図(1)		1:200	
所長	所長代理	係長	係員
作図設計		令和5年11月 北部地域整備事務所	

横断図(2) S=1:200

6-6'

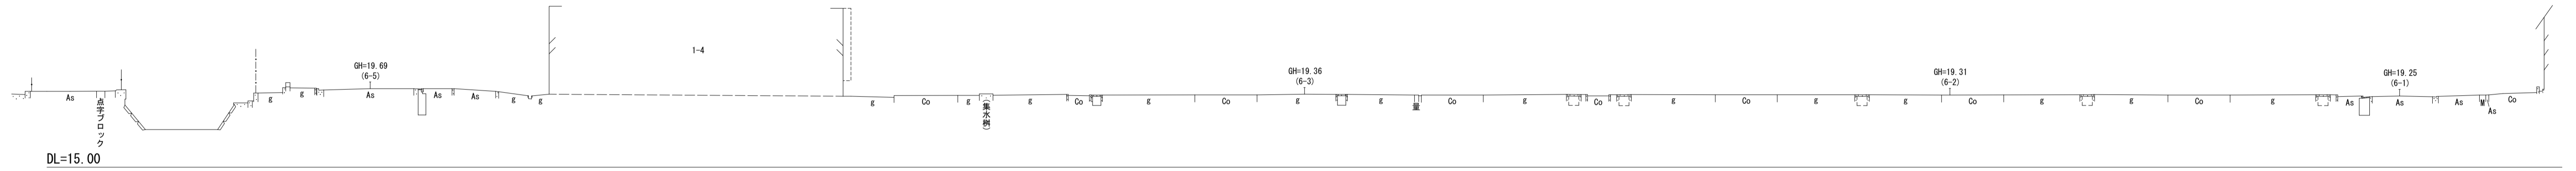

7-7'

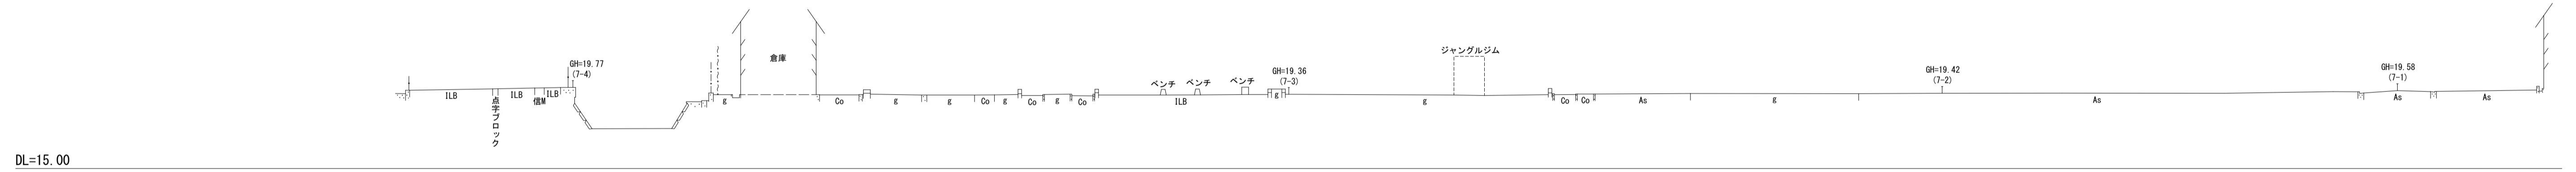

業務名		図面番号	
元大阪府警堺北2待機宿舎棟ほか 解体工事設計業務に伴う測量業務		3 / 3	
図種		縮尺	
横断図(2)		1:200	
所長	所長代理	係長	係員
作図設計 令和5年11月 北部地域整備事務所			