
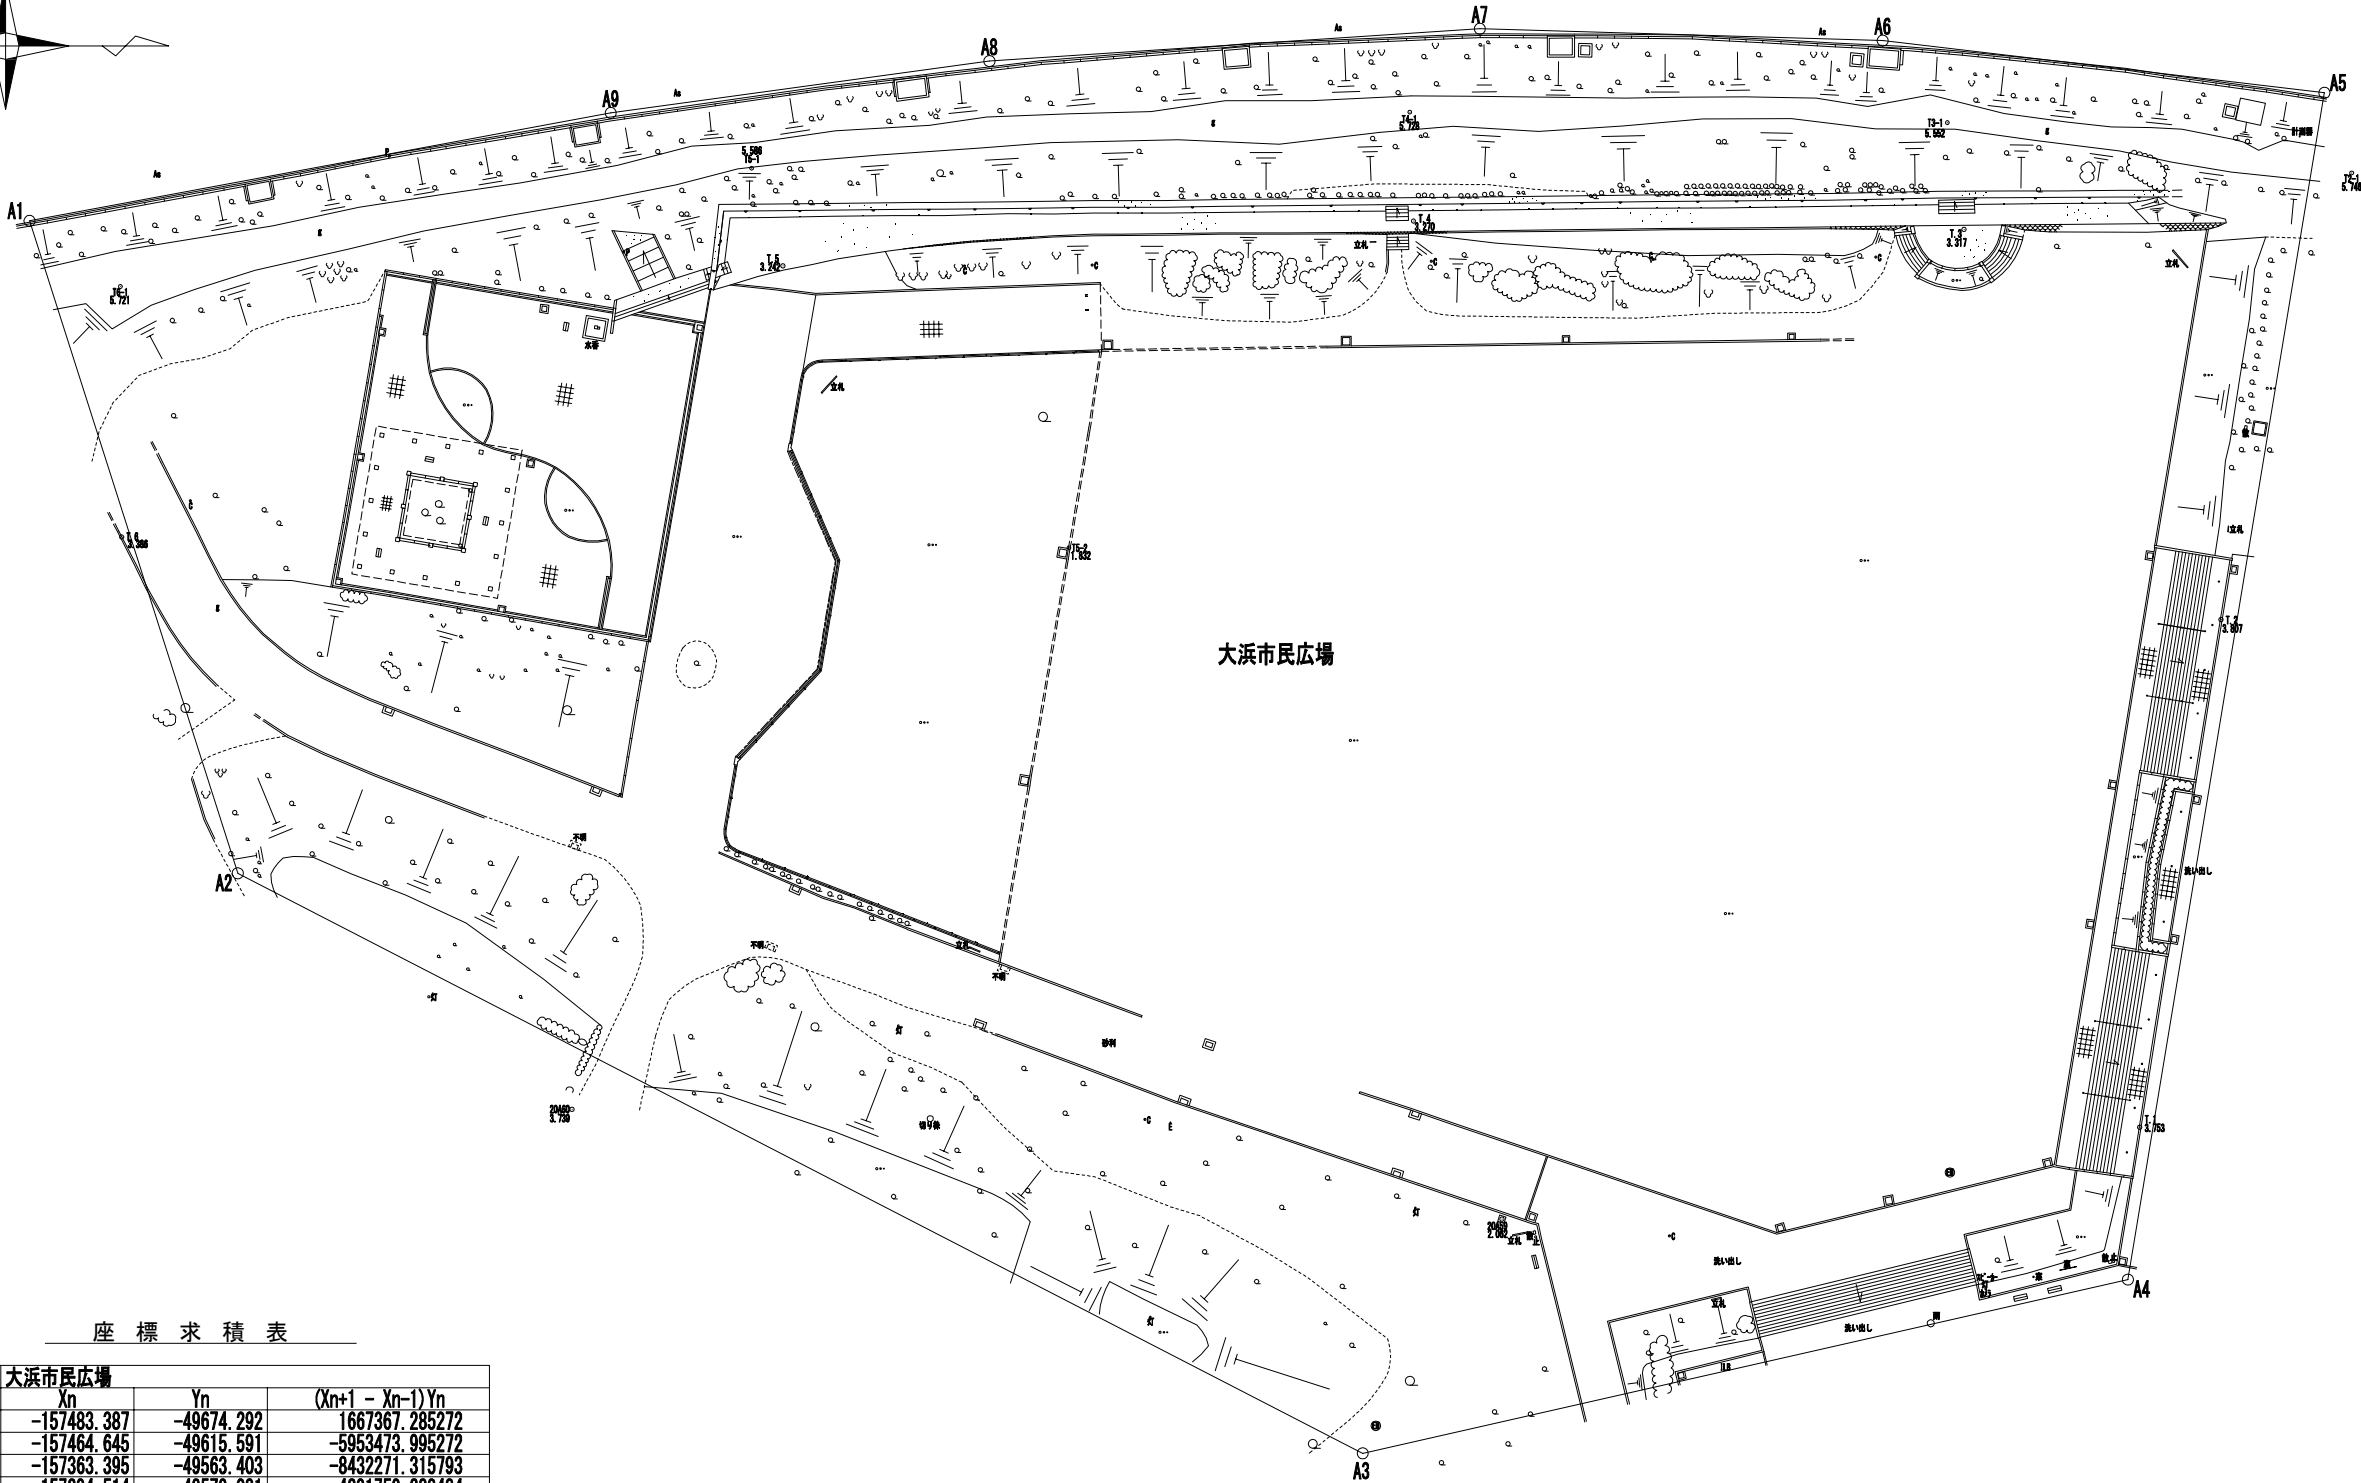


敷地測量図 S=1/500

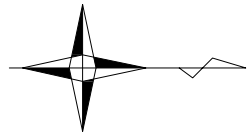

座標求積表

地番	大浜市民広場		
測点	X _n	Y _n	(X _{n+1} - X _{n-1})Y _n
A1	-157483.387	-49674.292	1667367.285272
A2	-157464.645	-49615.591	-5953473.995272
A3	-157363.395	-49563.403	-8432271.315793
A4	-157294.514	-49579.031	-4291759.239484
A5	-157276.831	-49685.815	1097062.795200
A6	-157316.594	-49690.508	3777571.799176
A7	-157352.853	-49691.575	3995003.863700
A8	-157396.990	-49688.661	3886945.195386
A9	-157431.079	-49684.002	4292548.720794
		倍面積	38995.108979
		面積	19497.5544895
		地積	19497.55 m ²

年度	28	番号	別紙3
工事名	大浜北町地内測量調査業務		
所在	堺市堺区大浜北町地内		
図面名	敷地測量図	縮尺	S=1/500
作成年月	平成29年2月	担当者	
堺市文化観光局 スポーツ部 スポーツ施設課			