
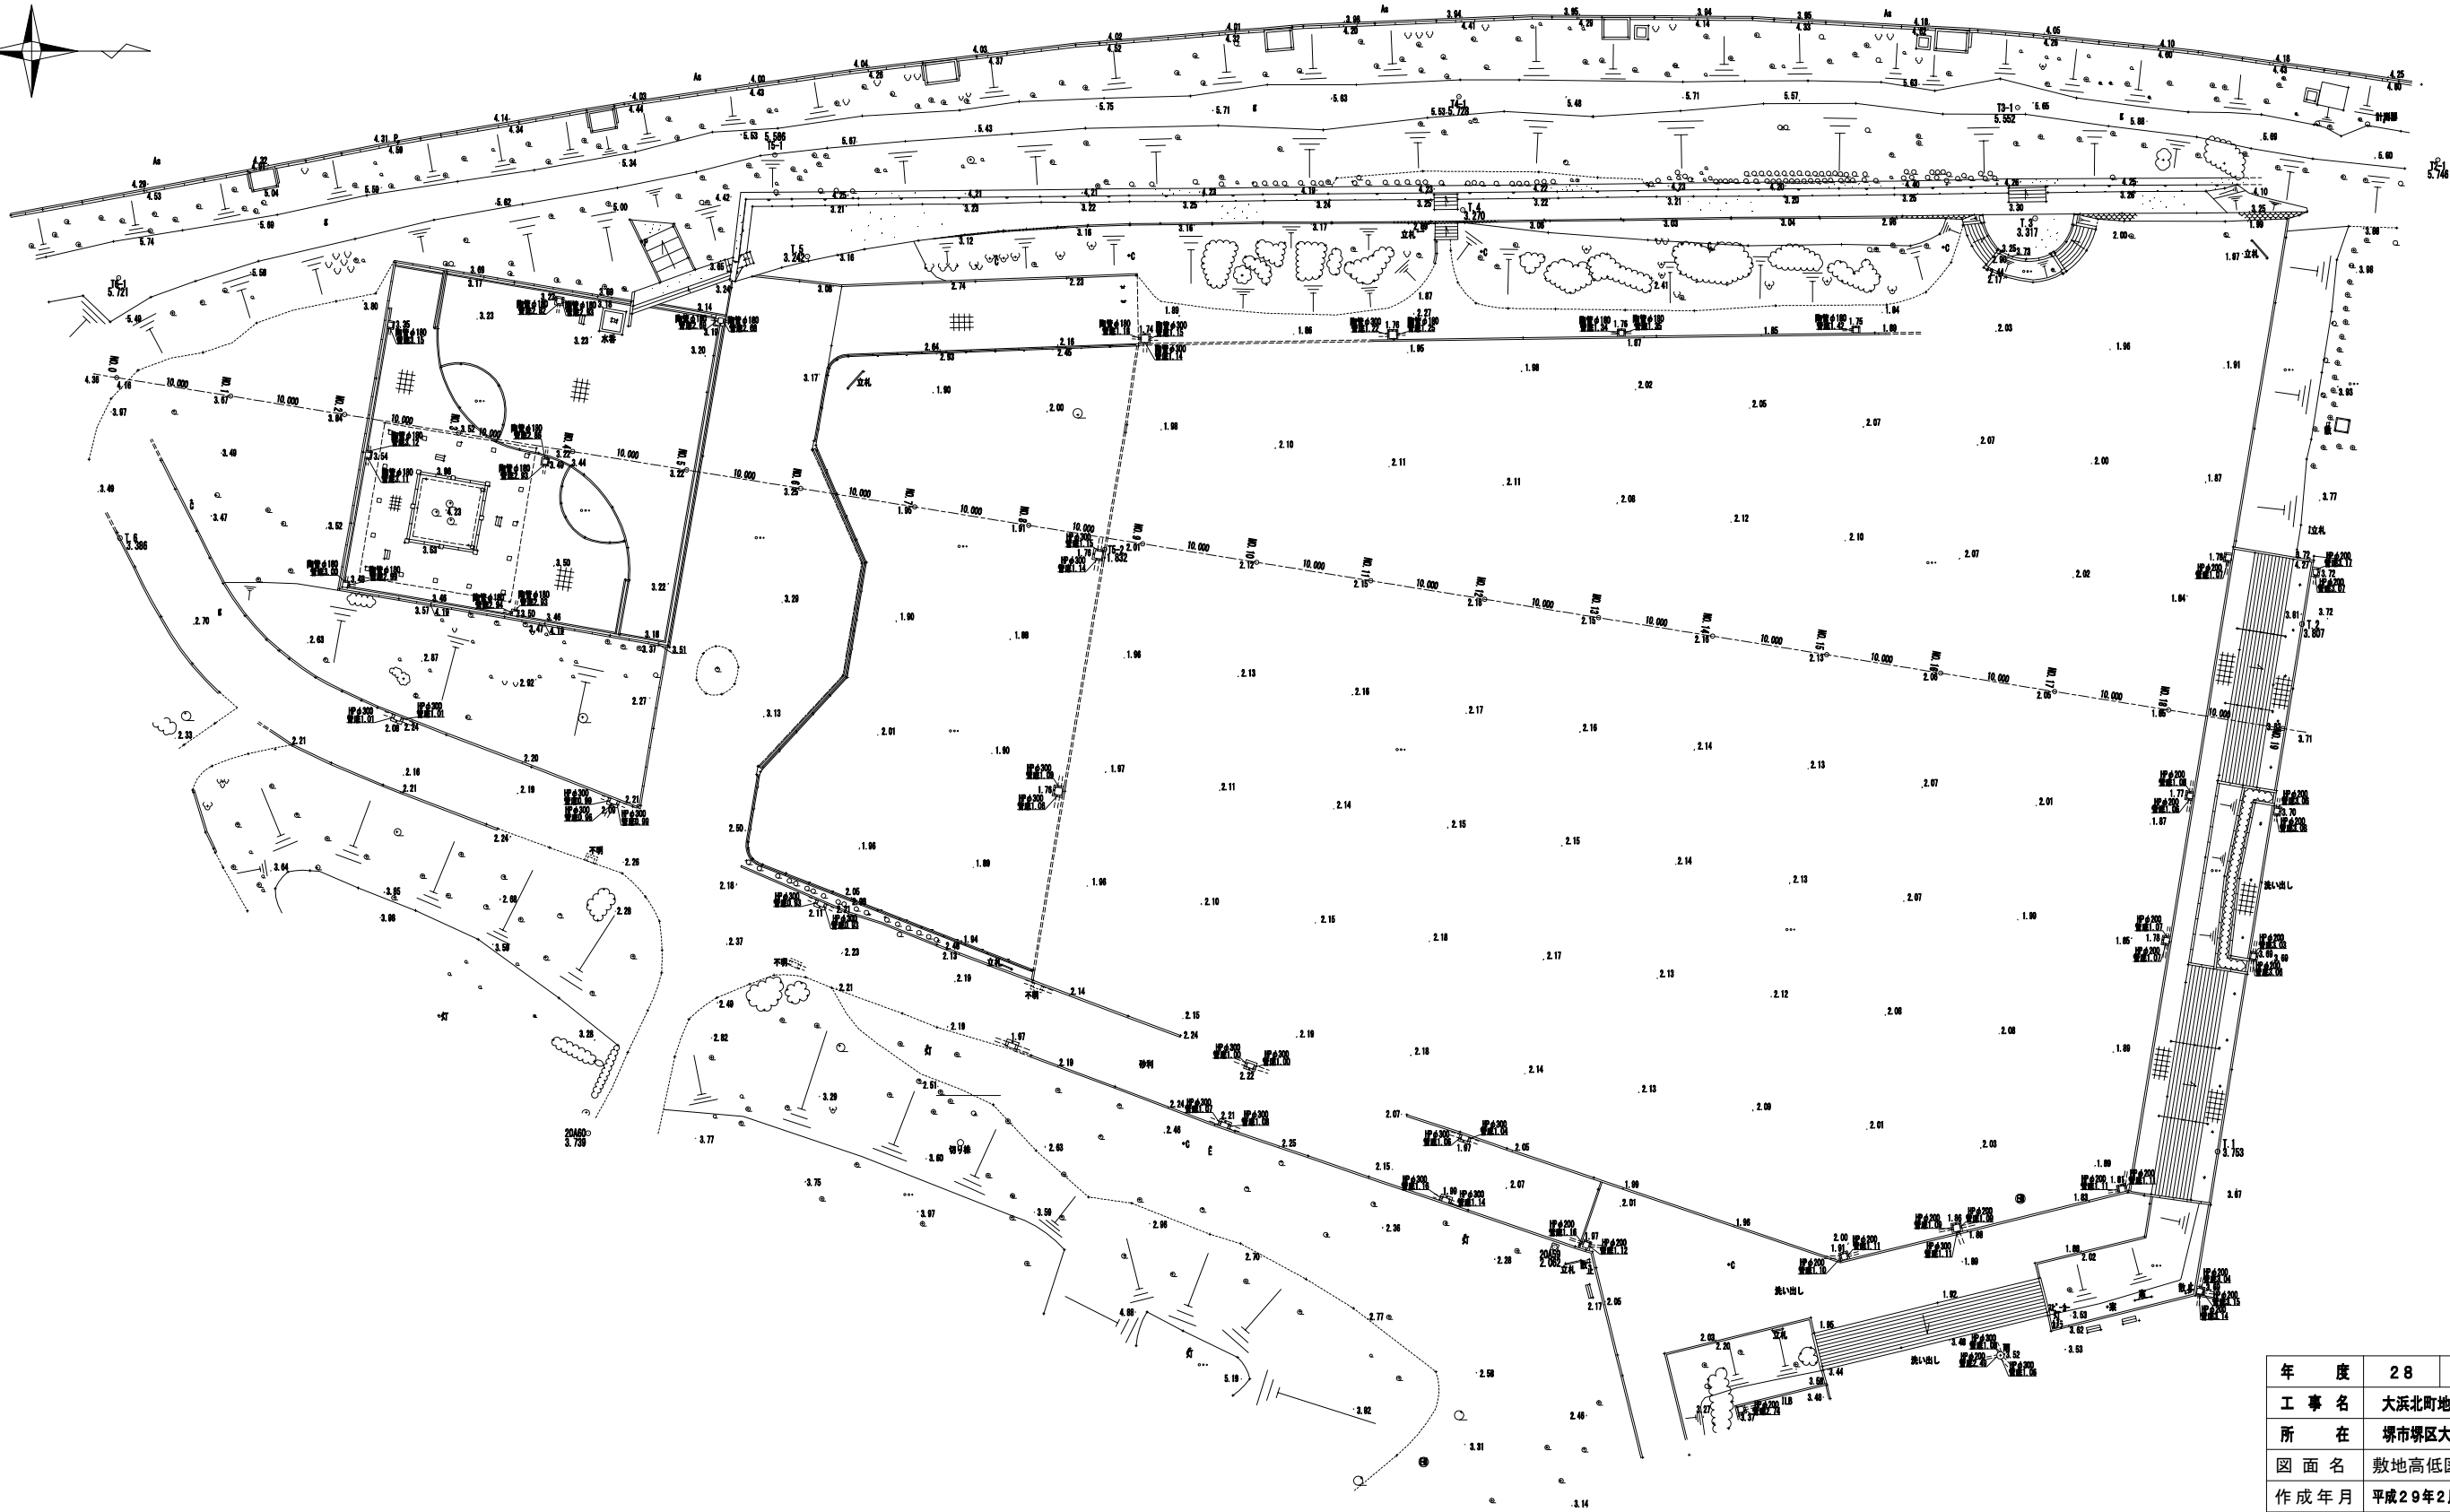


敷地高低図 S=1/300

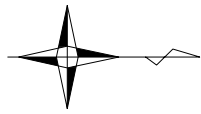

年度	28	番号	別紙4
工事名	大浜北町地内測量調査業務		
所在	堺市堺区大浜北町地内		
図面名	敷地高低図	縮尺	S=1/300
作成年月	平成29年2月	担当者	
堺市文化観光局 スポーツ部 スポーツ施設課			