

図面作成例



露天資材置場利用計画図・排水計画図


S = 1 : 300

単位:m

所在地番

進入路             
○○○㎡

資材置場             
○○○㎡

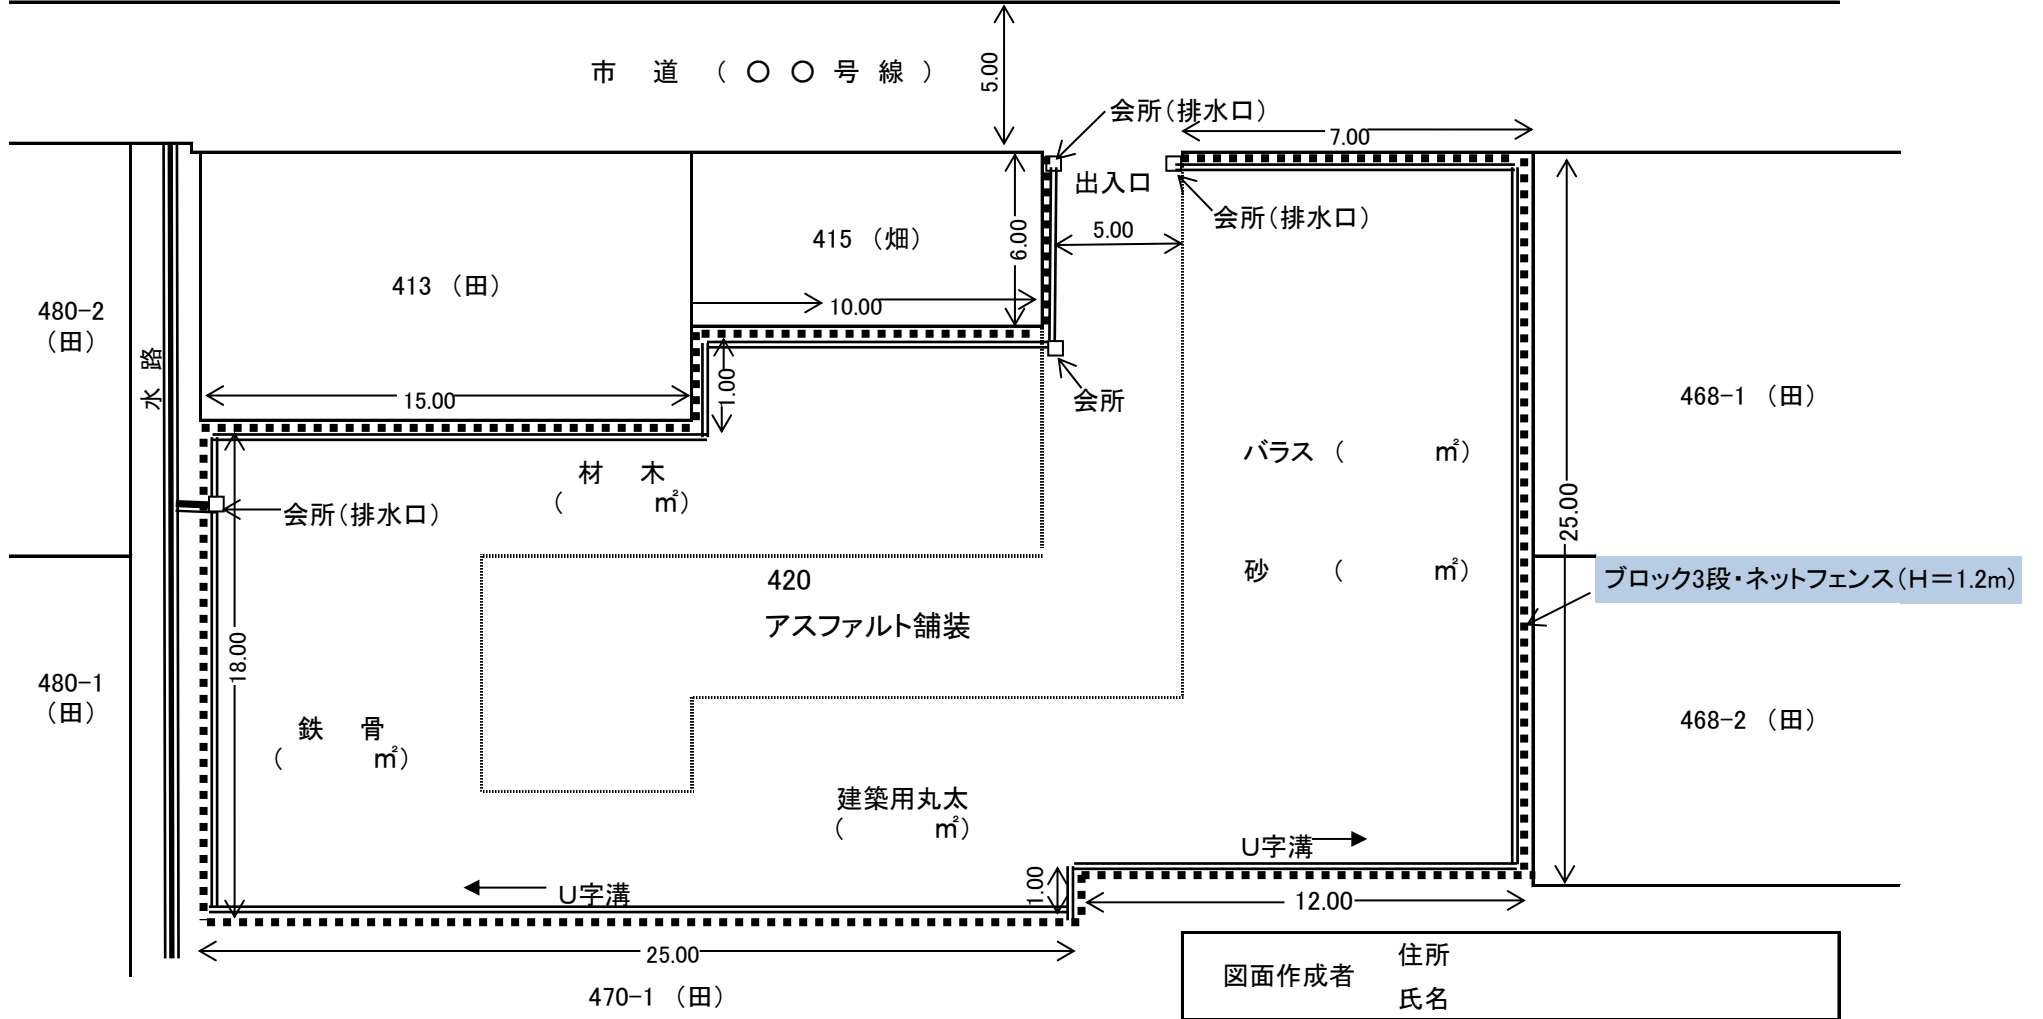

図面作成者	住所
	氏名