

図面作成例



露天駐車場利用計画図・排水計画図

S = 1 : 300

単位 : m


所在地番

露天駐車場

普通乗用車

〇〇〇m<sup>2</sup>

34台

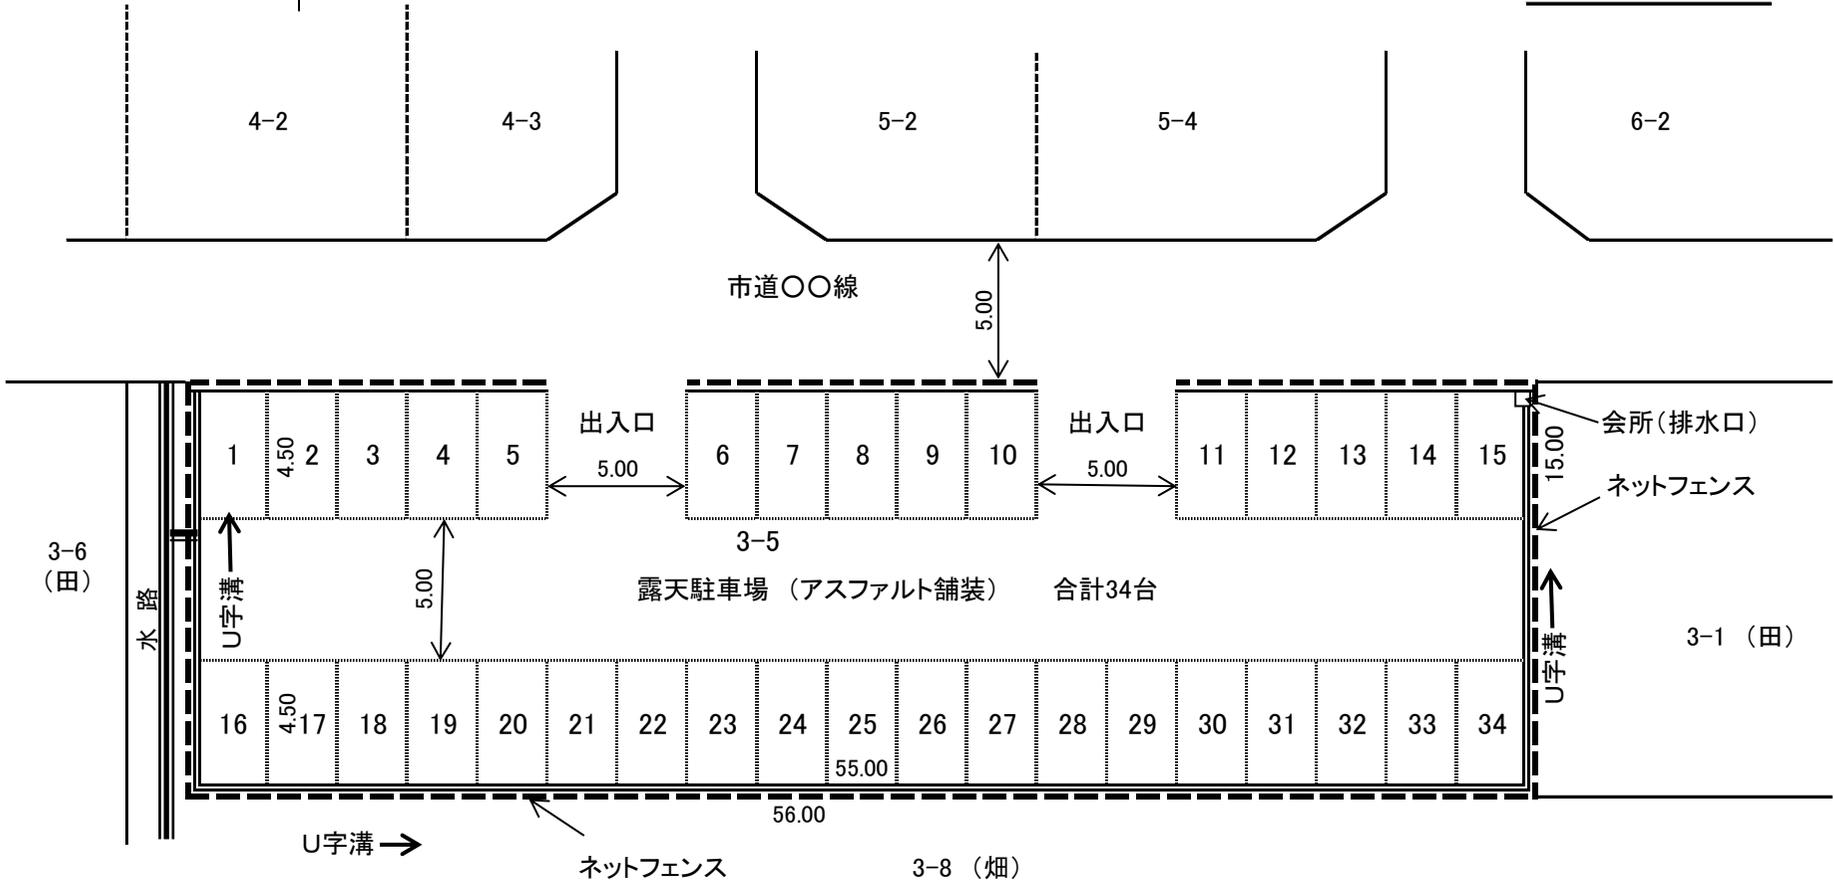

※周囲はブロック3段積み、上部はネットフェンス(1m)

図面作成者	住所
	氏名