

平成29年4月17日

堺市

北部地域整備事務所外壁改修外工事の設計図書の訂正について（通知）

北部地域整備事務所外壁改修外工事の設計図書について、下記のとおり一部訂正しますので、お知らせいたします。

現在、堺市入札情報公開システムに掲載されている書類は訂正済みです。再度ダウンロードしていただきますようお願いいたします。

なお、開札予定日時、入札書の提出期間の変更はありません。

ご迷惑をお掛けし、お詫び申し上げます。

記


設計図書の訂正内容

図面番号 E-6、E-9の図面を追加します。

図面正誤表


工事名称:北部地域整備事務所外壁改修外工事

図面No.	図面名称	訂正箇所	誤	正	備考
E-6	電気設備工事 本館 R・PH階 平面図(改修)		—	図面追加	
E-9	電気設備工事 本館 R・PH階 平面図(撤去・ 仮設)		—	図面追加	

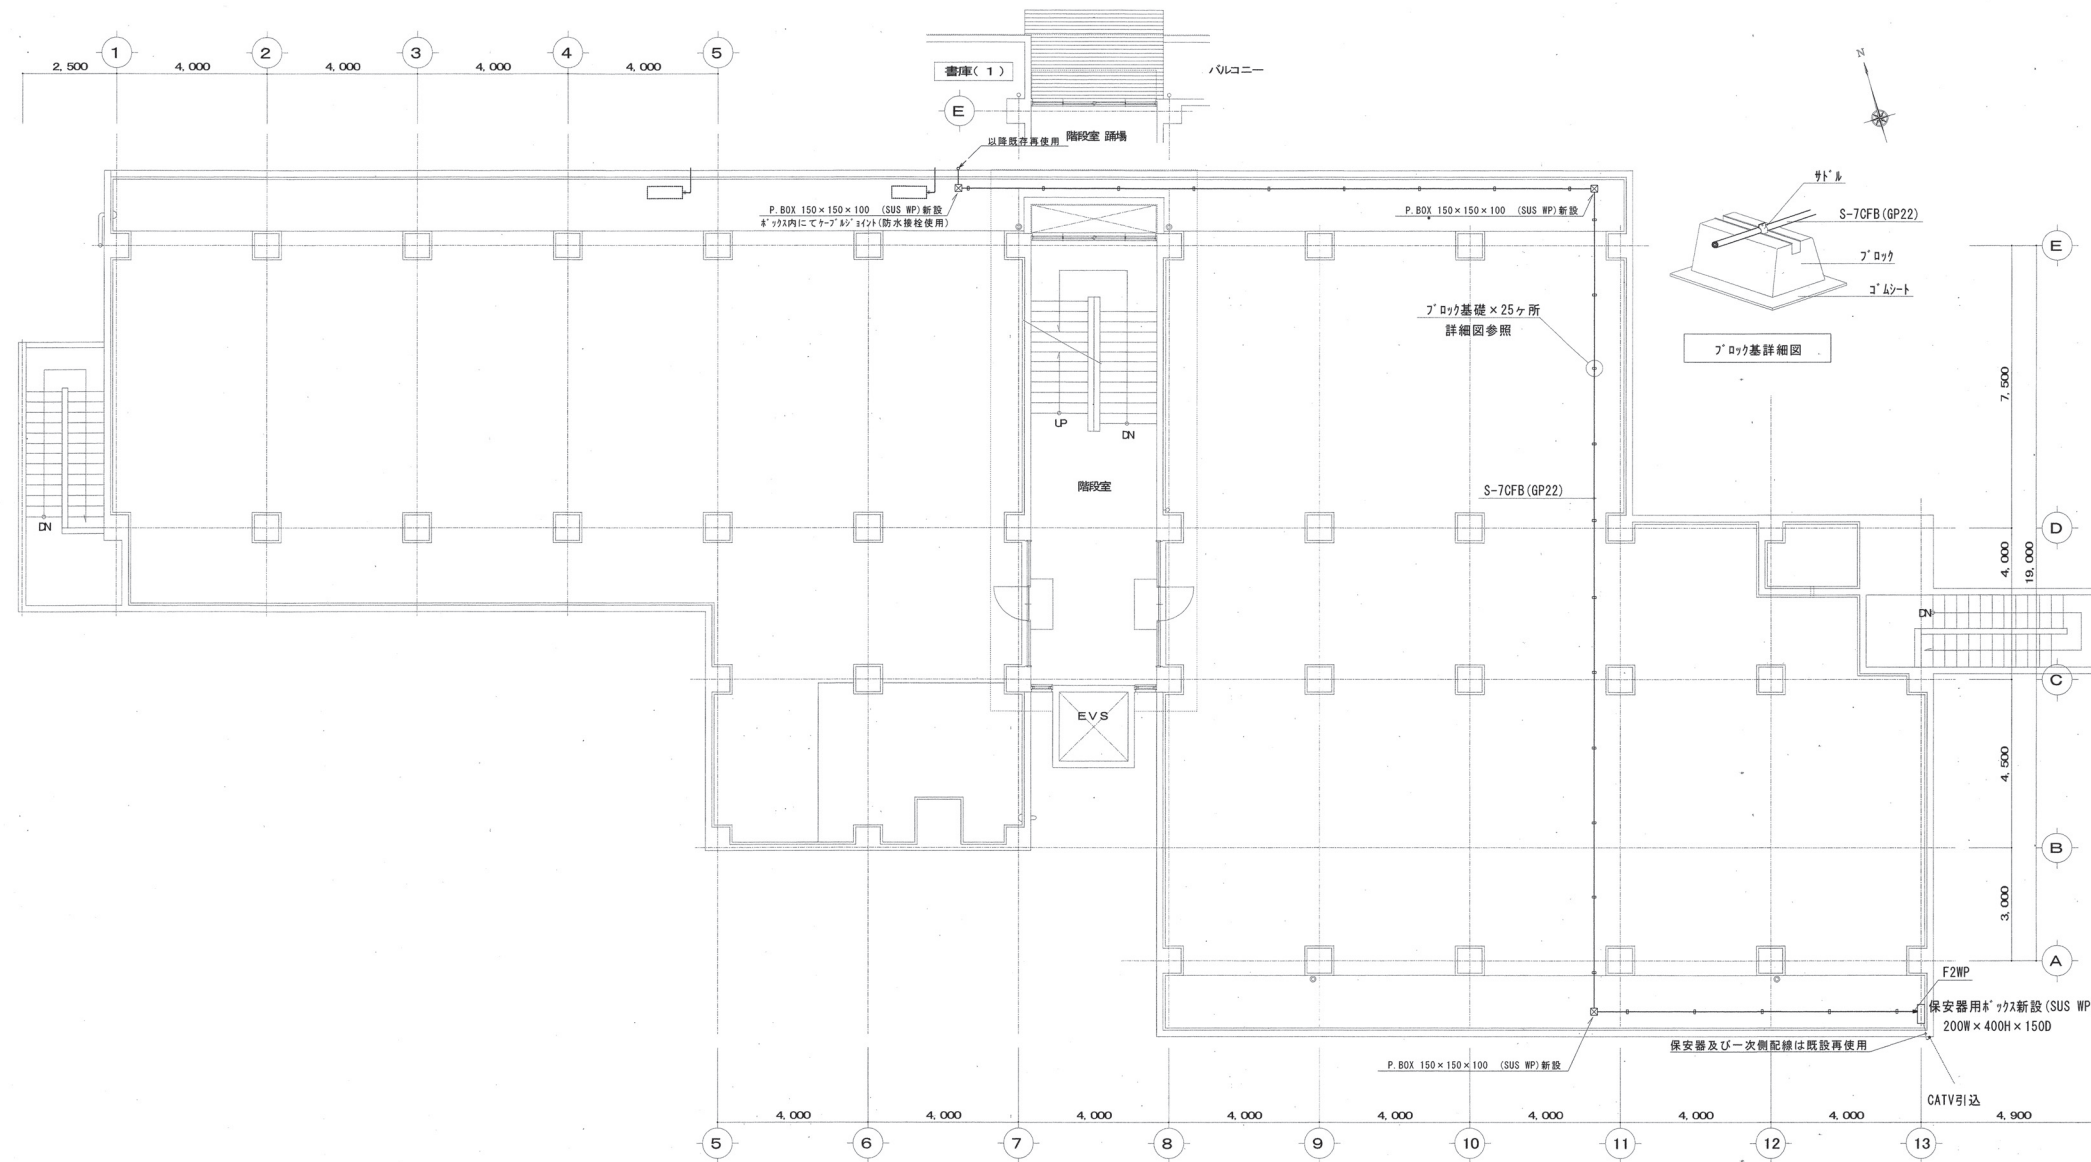


本館 R階 平面図 (改修) S=1/100

注記
1. 本图中、特記なき配管・配線、機器等は全て新設とする。

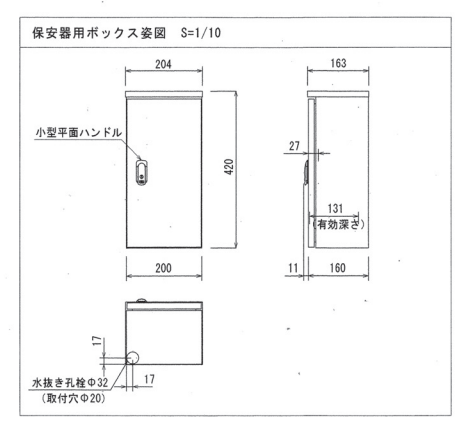

北部地域整備事務所外壁改修外工事				設計完了日	2017.11
電気設備工事 本館 R・PH階 平面図 (改修)				工事発注日	
				SCALE	1/100
				原寸紙サイズ	A 1
堺市 建築都市局 建築部					
課長	課長補佐	係長	支室	担当者	総括
					E / 6
原寸図 0 25 50 75					

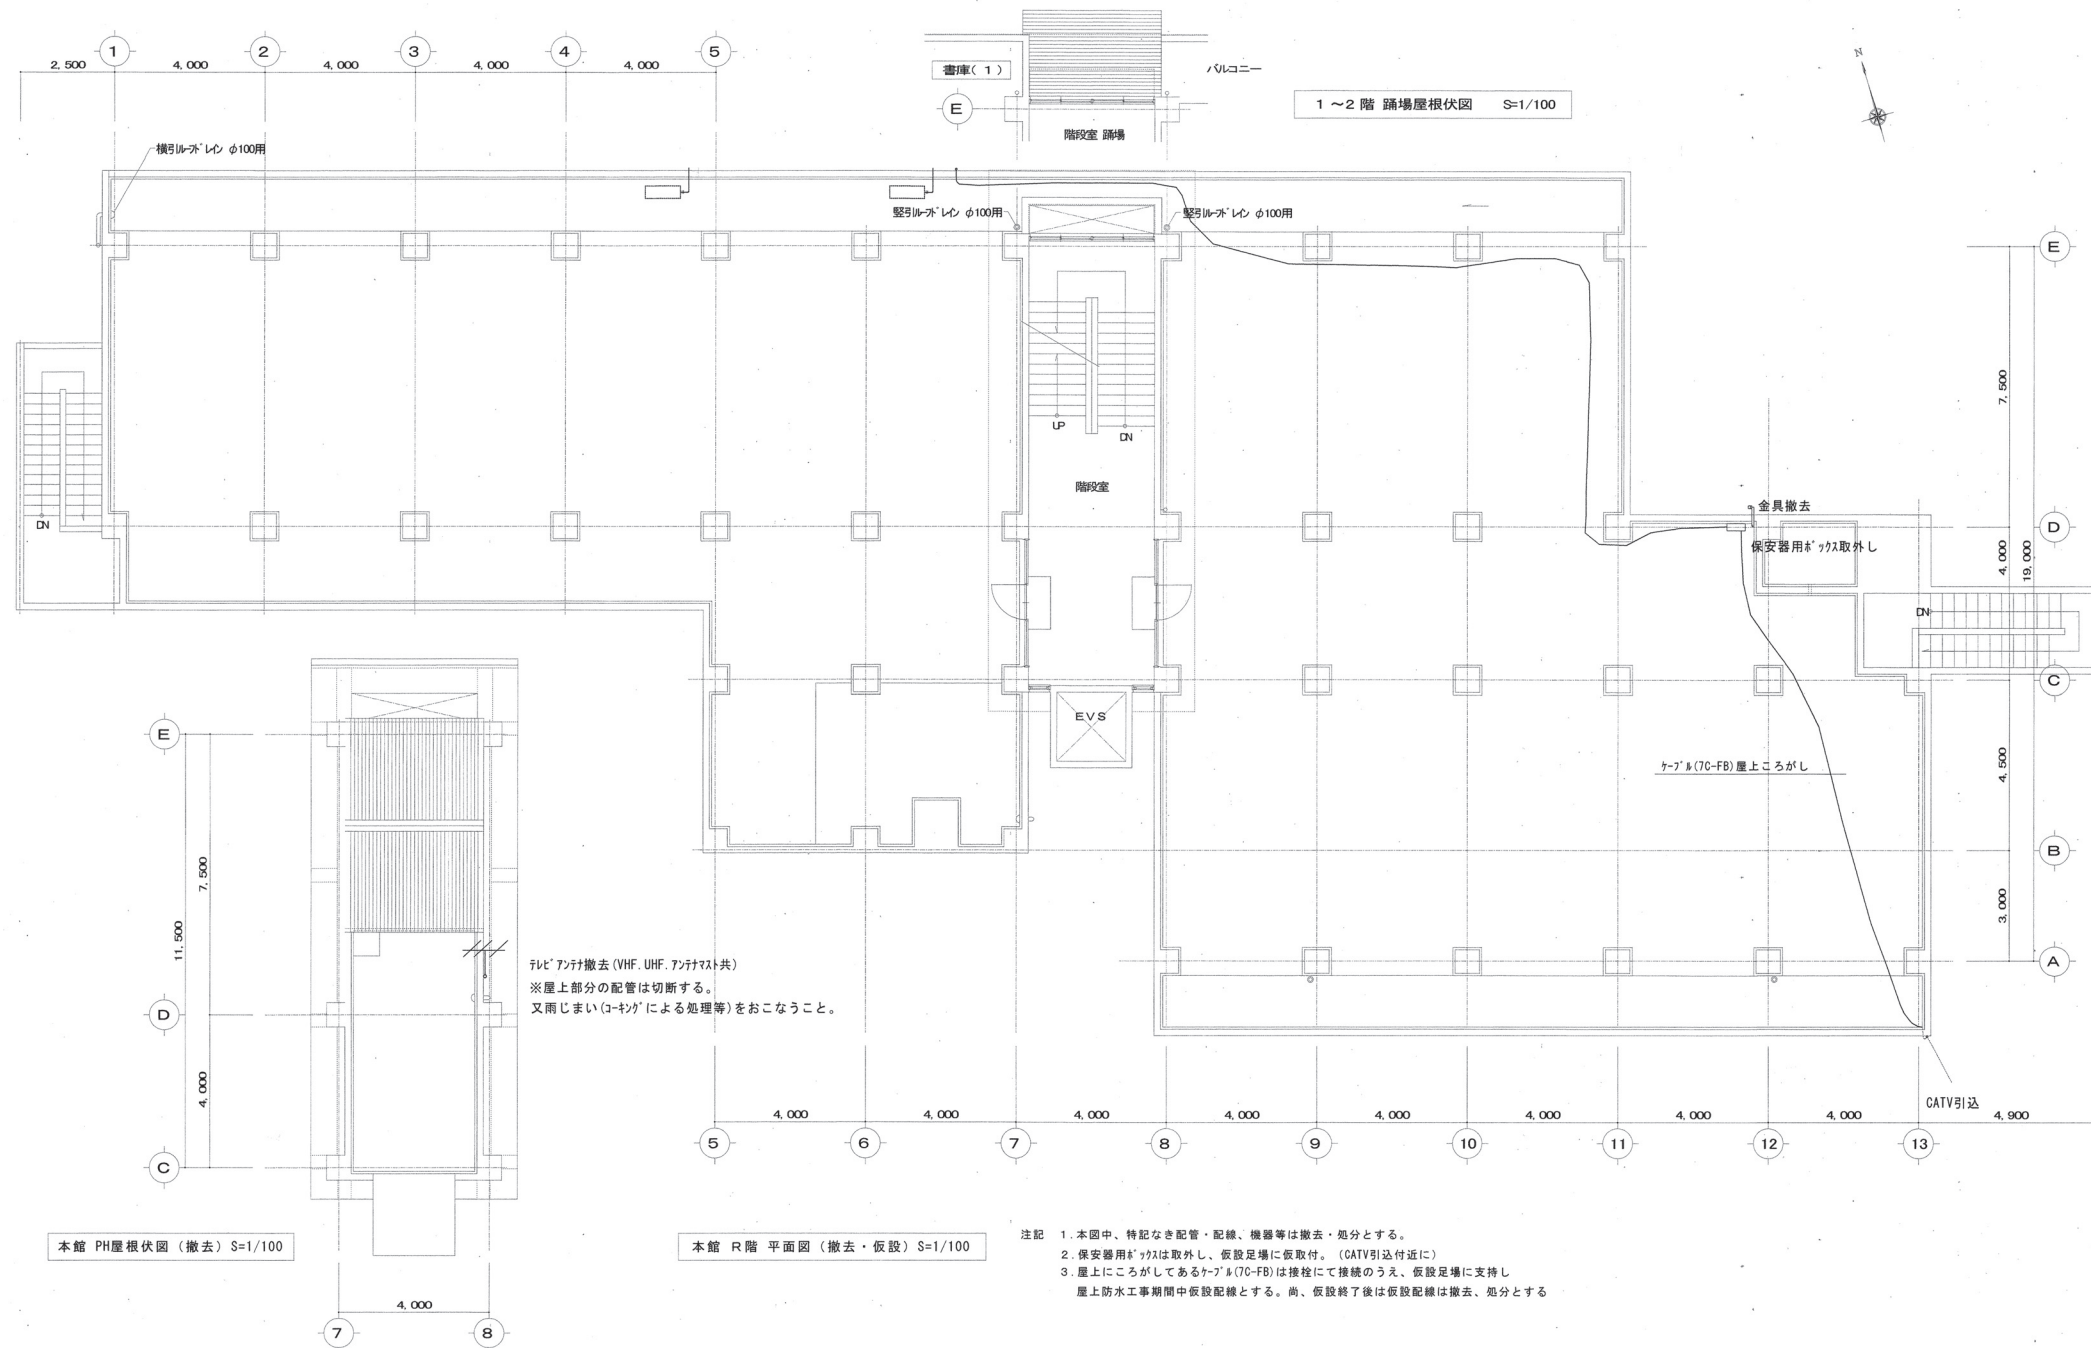

本館 PH 層根伏図 (撤去) S=1/100

本館 R 階 平面図 (撤去・仮設) S=1/100

テレビアンテナ撤去 (VHF, UHF, アンテナ共)
 ※屋上部分の配管は切断する。
 又雨じまい(コキウ)による処理等をおこなうこと。

- 注記
1. 本図中、特記なき配管・配線・機器等は撤去・処分とする。
 2. 保安器用ケーブルは取外し、仮設足場に仮取付。(CATV引込付近に)
 3. 屋上にあるケーブル(70-FB)は接続にて接続のうえ、仮設足場に支持し屋上防水工事期間中仮設配線とする。尚、仮設終了後は仮設配線は撤去、処分とする

北部地域整備事務所外壁改修工事 (2023)						設計完了日	
電気設備工事 本館 R・PH階 平面図 (撤去・仮設)						工事発注日	
						SCALE	1/100
						原寸紙サイズ	A 1
堺市 建築都市局 建築部						図録	担当者
課長	課長補佐	係長	主査	担当者	図録	担当者	
							E / 9
原寸図						0 25 50 75	