

令和2年12月18日
堺市

青少年の家体育室新築ほか工事の設計図書の訂正について（通知）

青少年の家体育室新築ほか工事の設計図書等（図面）について、下記の通り、一部訂正しますので、お知らせします。

現在、堺市入札情報公開システムに掲載されている書類は訂正済みですので、再度、ダウンロードしていただくか、お持ちの書類を訂正していただきますようお願いいたします。

なお、開札予定日時、入札書の提出期間の変更はありません。

ご迷惑をお掛けし、お詫び申し上げます。

記

1. 図面の訂正

・訂正箇所

図面 A/09




2. 図面の訂正および補足説明について

図面の訂正後抜粋資料において、項目の訂正および補足説明を行っている部分について、雲マークで表現していますので、訂正前訂正後の図面を比較し、ご確認ください。

図面正誤表


工事名称：青少年の家体育室新築ほか工事

図面No.	図面名称	訂正箇所	誤	正	備考
A/09	仮設計画図	図面内 表記内容	土留め：単管横矢板H1500		削除

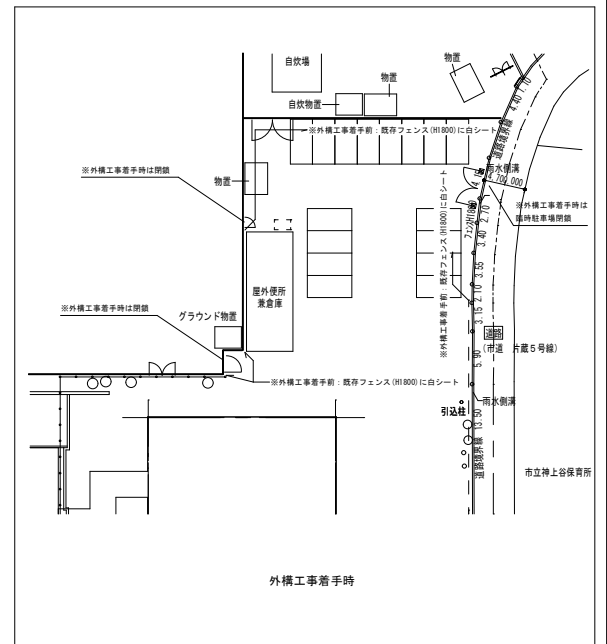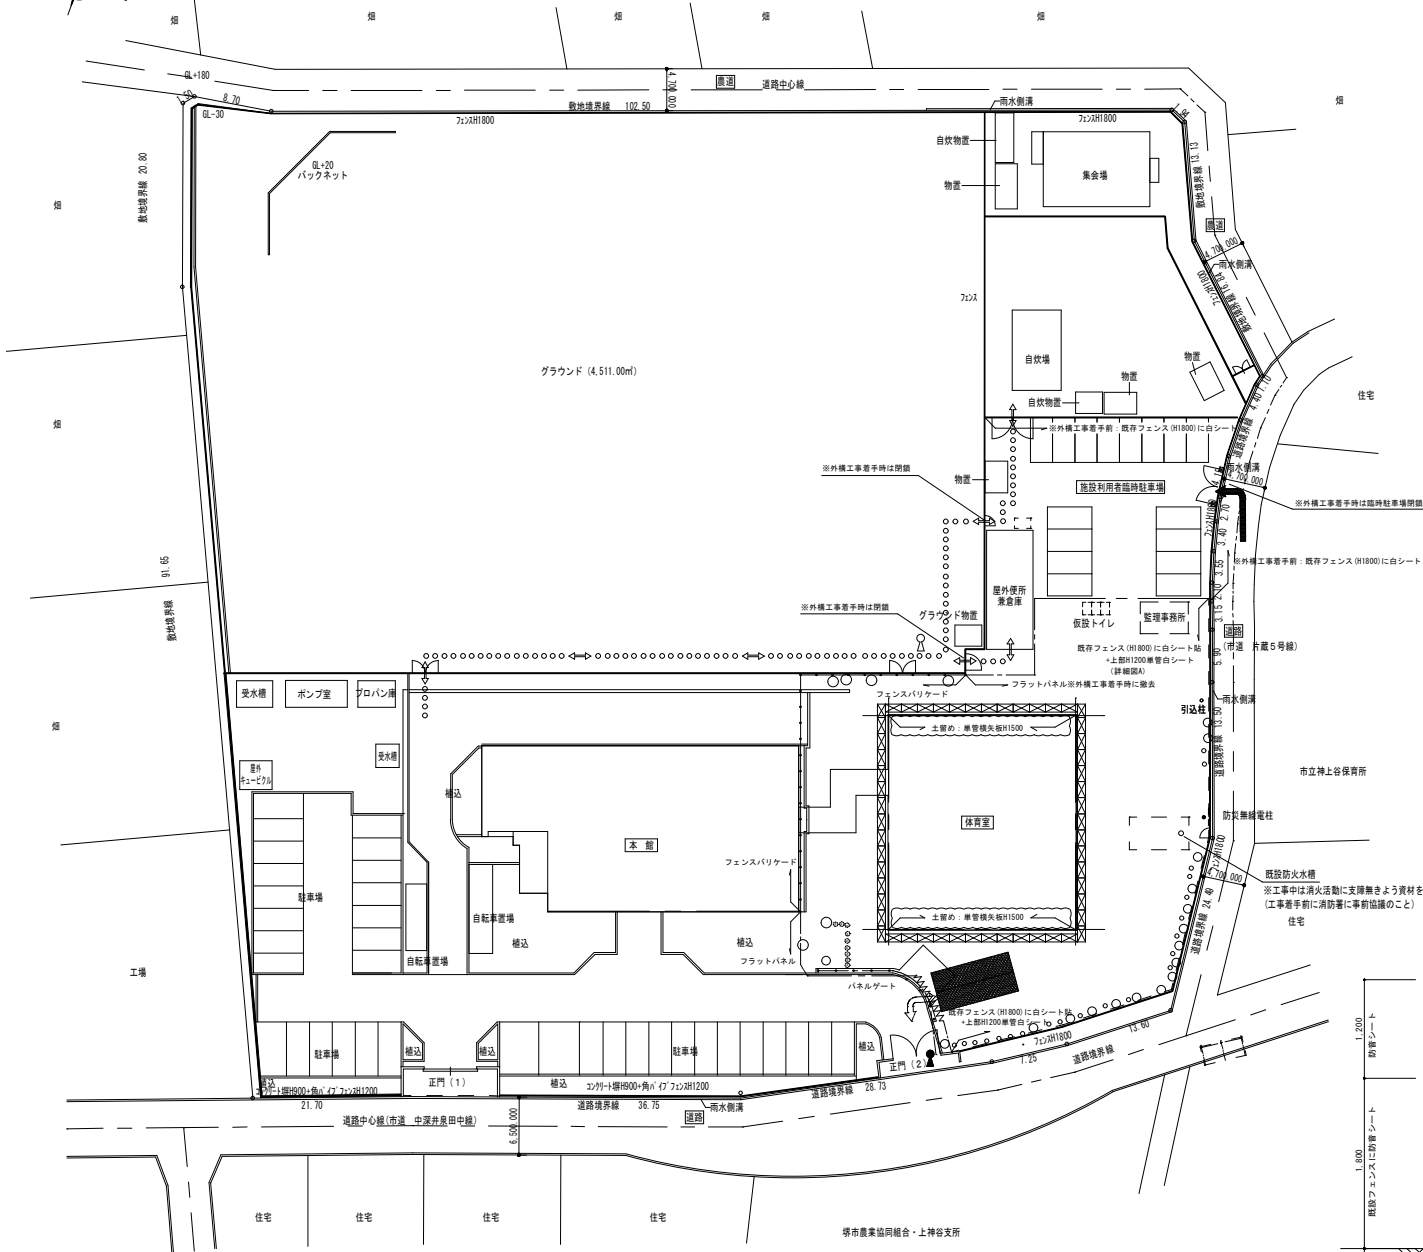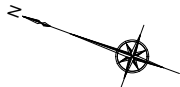

【 仮設工事凡例 】




	枠組本足塔W=900 (特記無き限り外周全てメッシュ)
	フェンスバリケードH=1,800(上部シート貼)
	万能鋼板 H=3000 (フラットパネル 片面白色焼付塗装)
	既設フェンスに単管控え補強の上、
	防音シート貼 (H=1,800) + 上部単管シート (H1200)
	パネルゲート W=6,000
	養生鉄板 t22
	交通誘導員 (常駐1名)
	交通誘導員 (スポット30名)
	工事車両経路
	施設利用者用車両
	施設利用者用動線
	撤去樹木示す

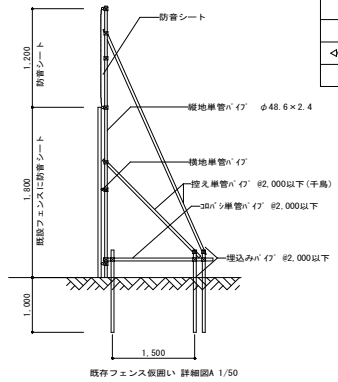

訂正前


工事名称	青少年の家庭学習支援施設改修工事		
工事名称	仮設計画図		
A3縮尺	1/600	A1縮尺	1/300
堺市 建築都市局 建築部	図面番号	A / 09	
原寸図	0 2.5 5.0 7.5		

既設フェンス仮囲い 詳細図A 1/50

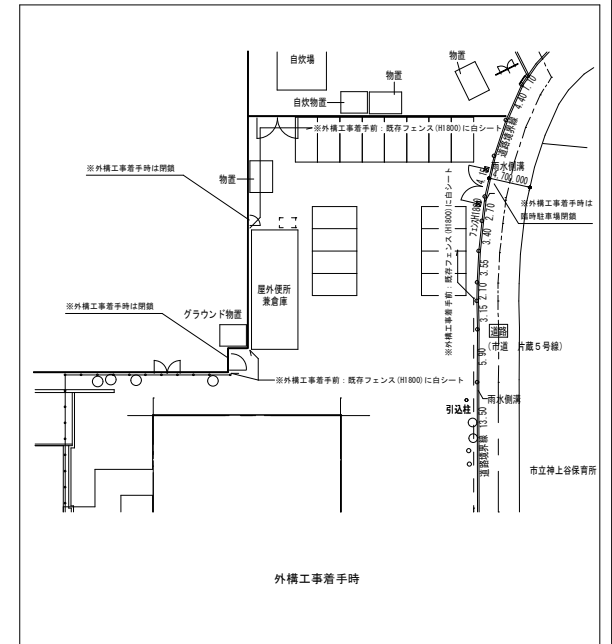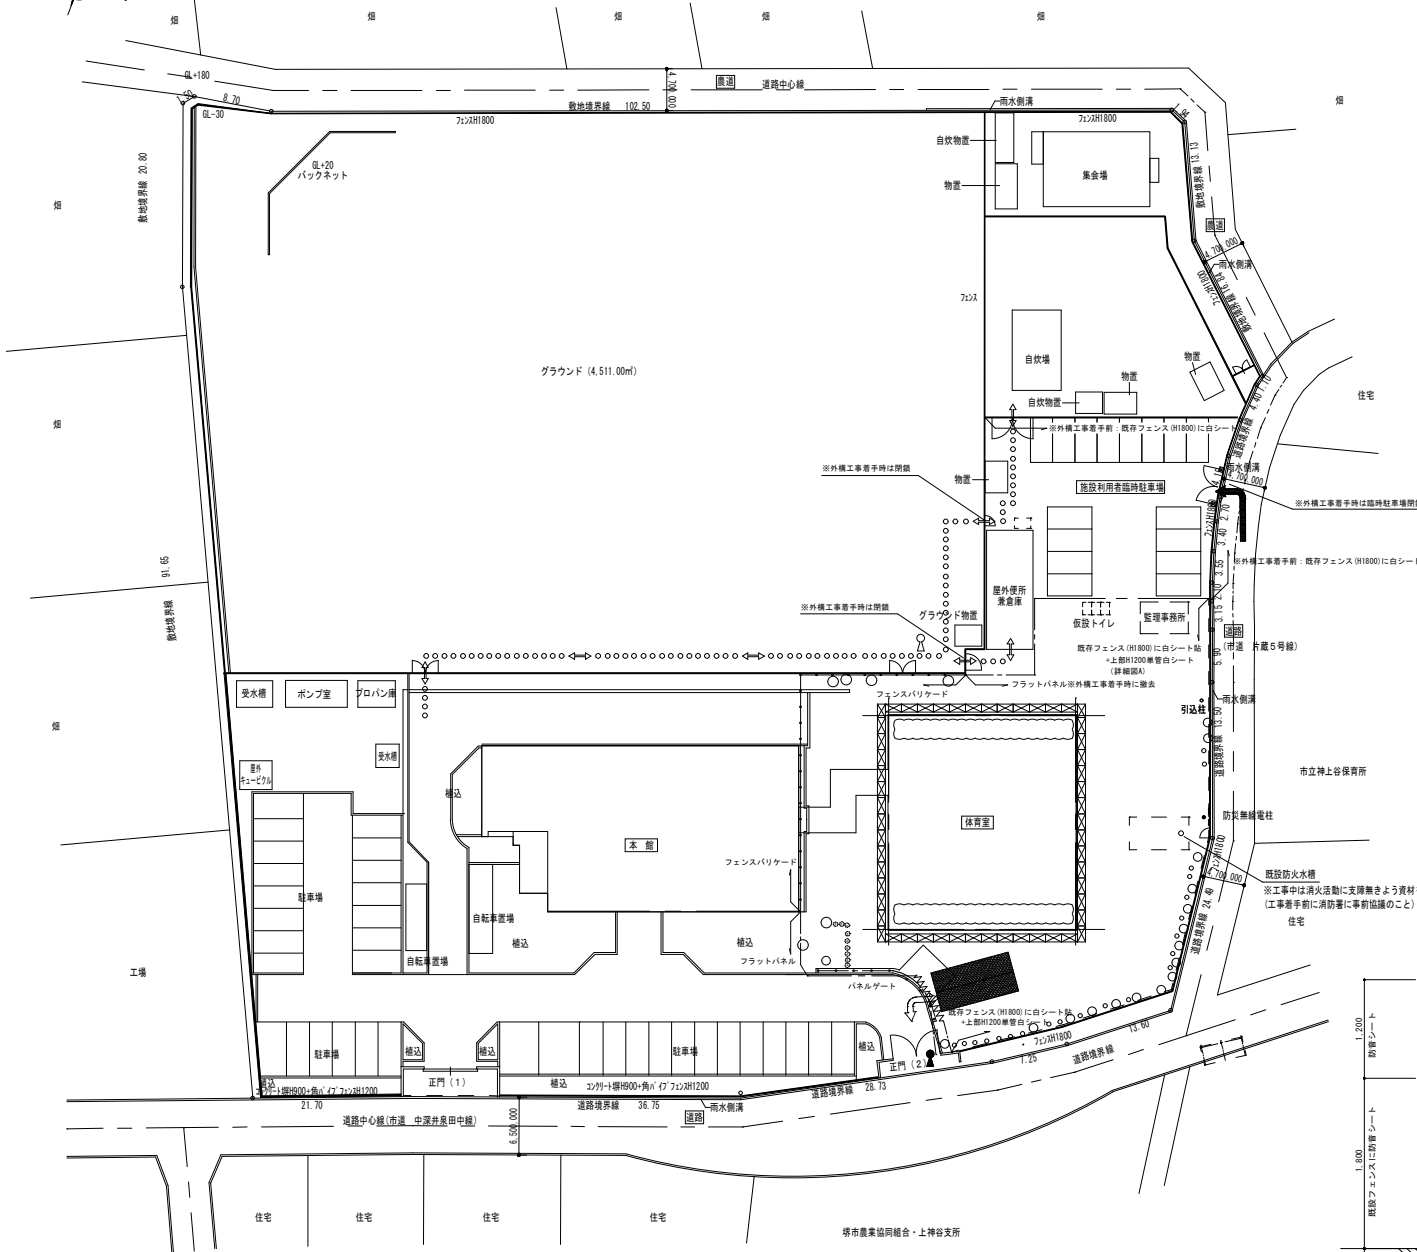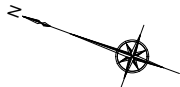

【 仮設工事凡例 】

	枠組本足塔W=900 (特記無き限り外周全てメッシュ)
	フェンスバリケードH=1,800(上部シート貼)
	万能鋼板 H=3000 (フラットパネル 片面白色焼付塗装)
	既設フェンスに単管控え補強の上、
	防音シート貼 (H=1,800) + 上部単管シート貼 (H1200)
	パネルゲート W=6,000
	養生鉄板 t 22
	交通誘導員 (常駐1名)
	交通誘導員 (スポット30名)
	工事車両経路
	施設利用者用車両
	施設利用者用動線
	撤去樹木示す

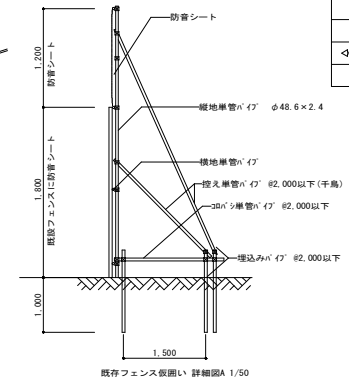

訂正後

工事名称	青少年の家庭学習支援施設改修工事		
工事名称	仮設計画図		
A3縮尺	1/600	A1縮尺	1/300
堺市 建築都市局 建築部	図面番号	A / 09	
原寸図	0 2.5 5.0		

既設フェンス仮囲い 詳細図A 1/50