

令和2年6月25日
堺市

大仙公園レストハウス改修工事ほか監理業務の設計図書の訂正について（通知）

大仙公園レストハウス改修工事ほか監理業務の設計図書等（図面）について、下記の通り、一部訂正しますので、お知らせします。

現在、堺市入札情報公開システムに掲載されている書類は訂正済みですので、再度、ダウンロードしていただくか、お持ちの書類を訂正していただきますようお願いいたします。

なお、開札予定日時、入札書の提出期間の変更はありません。

ご迷惑をお掛けし、お詫び申し上げます。

記

1. 図面の訂正

・訂正箇所

図面-1 A/32






2. 図面の訂正および補足説明について

図面の訂正後抜粋資料において、項目の訂正および補足説明を行っている部分について、雲マークで表現していますので、訂正前訂正後の図面を比較し、ご確認ください。

図面正誤表






工事名称：大仙公園レストハウス改修工事ほか監理業務

図面No.	図面名称	訂正箇所	誤	正	備考
A/32	雑詳細図3	(他9) 室名札詳細図	SUS HLに黒字 SUS HL製 8mm UV印刷	アルミ製 黒字 アルミ製 8mm UV印刷	修正
A/32	雑詳細図3	(他10) サイン詳細図		400角程度 200角程度	追記

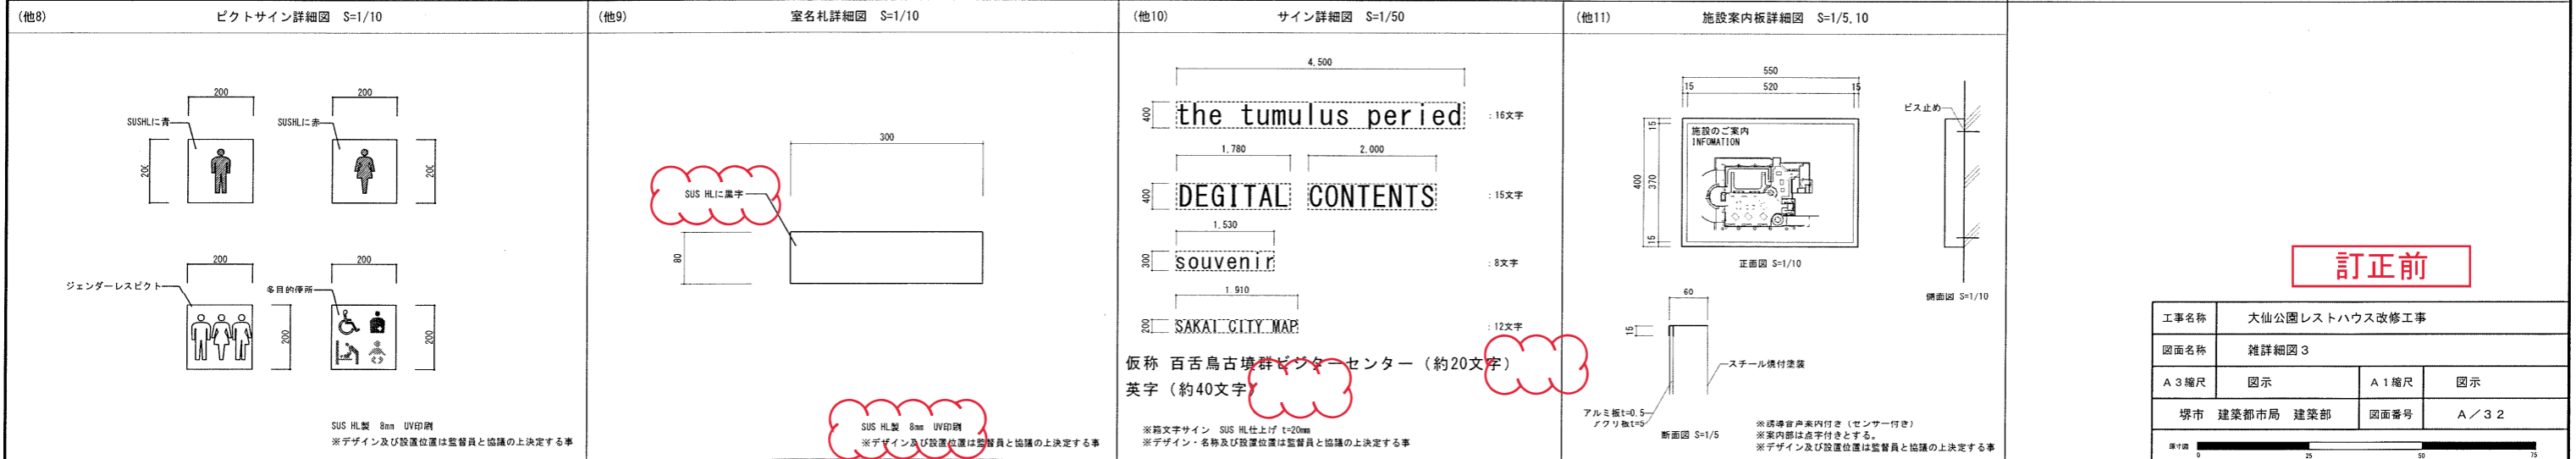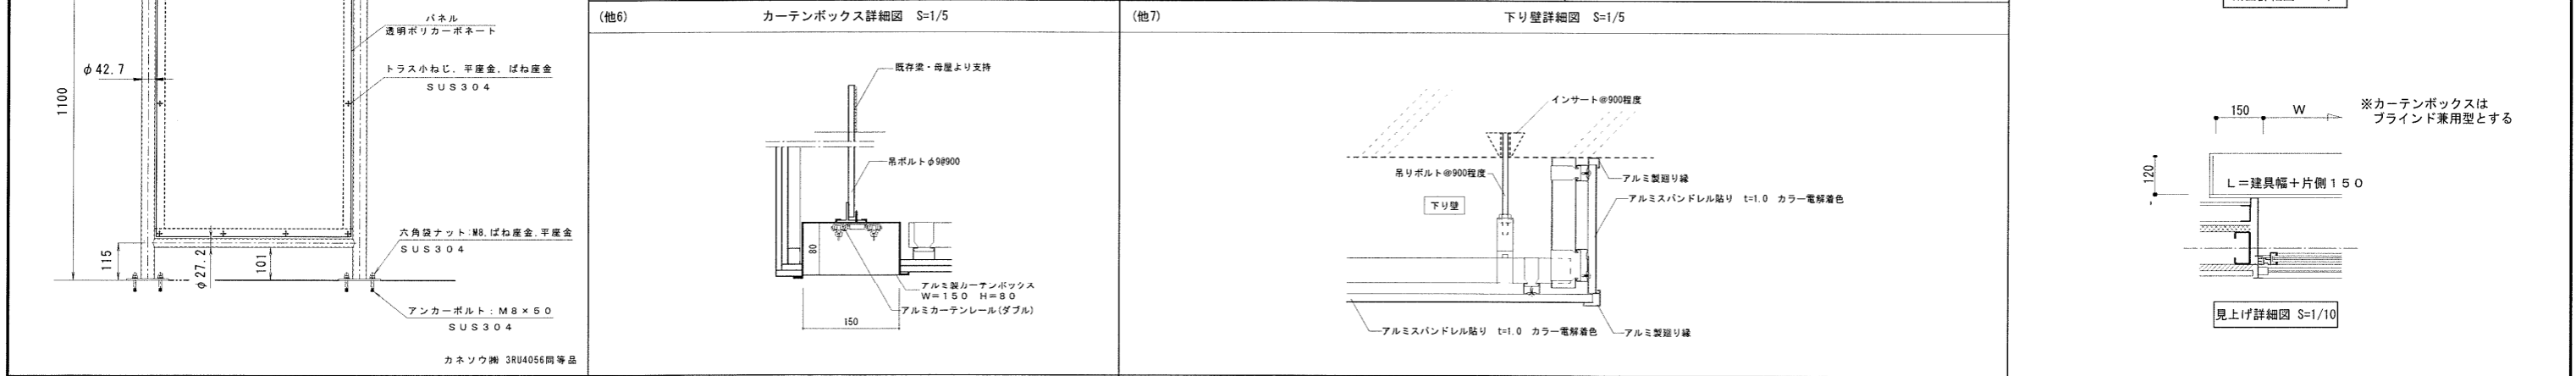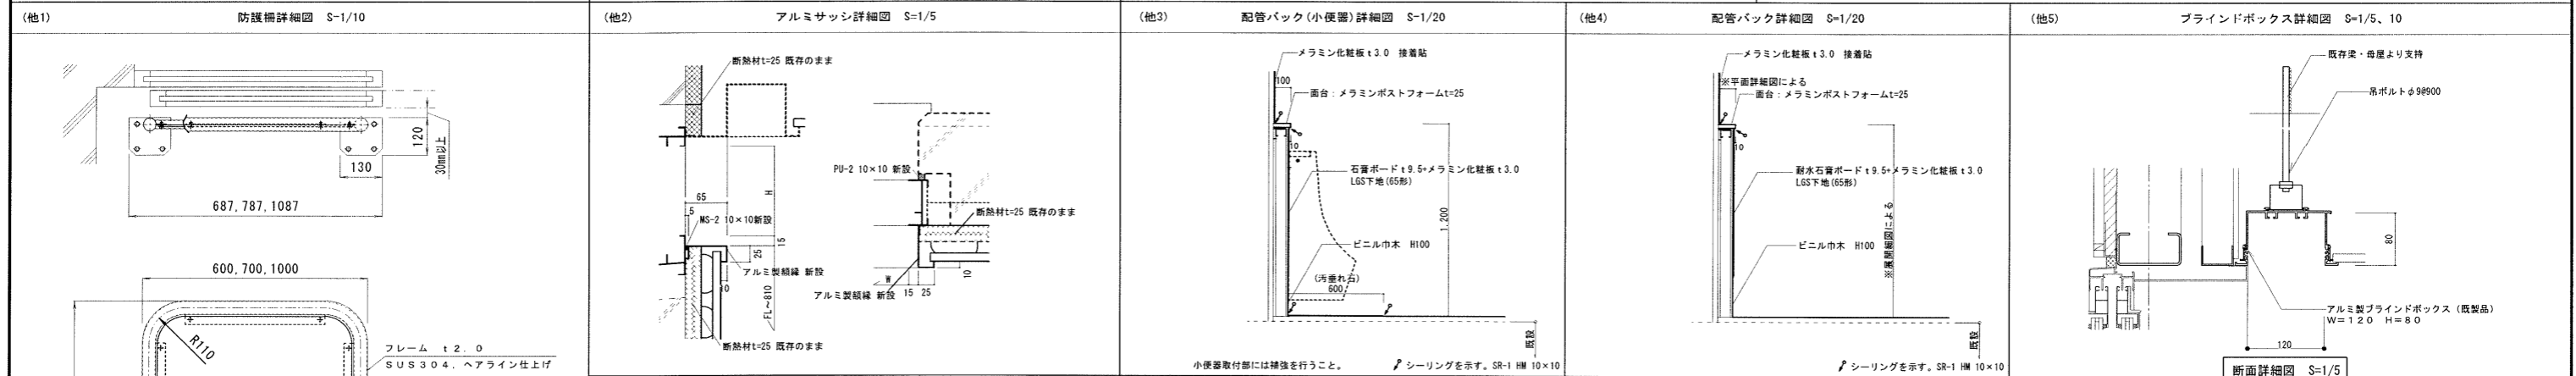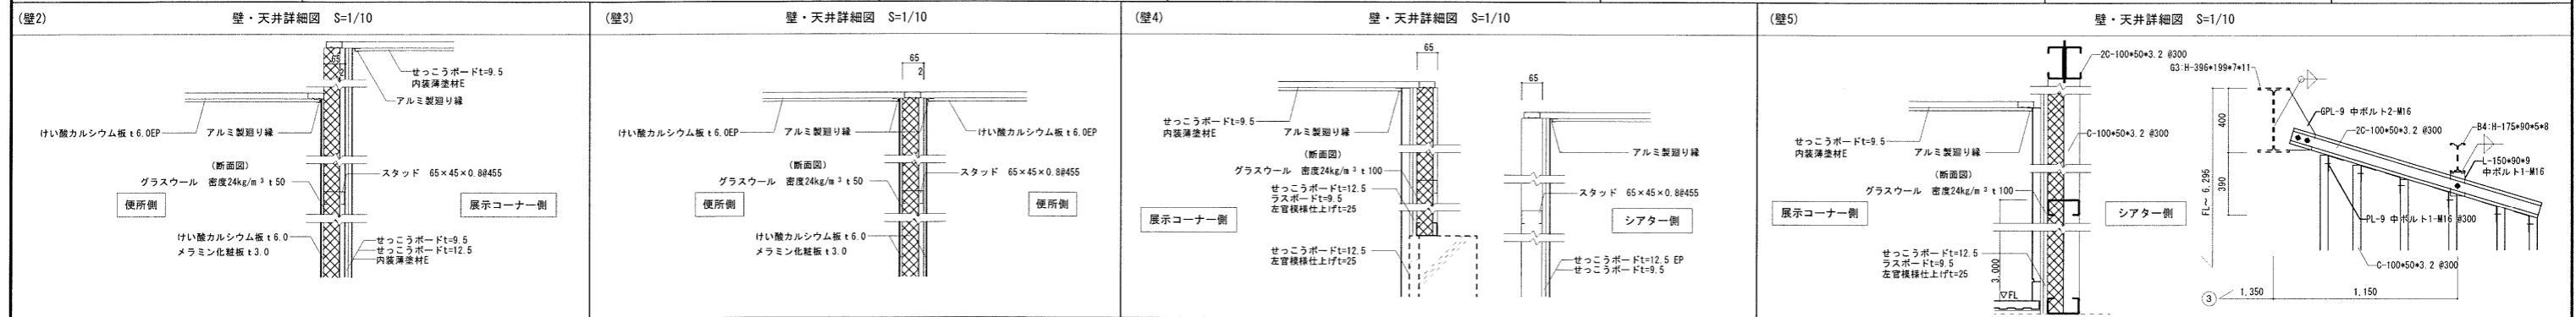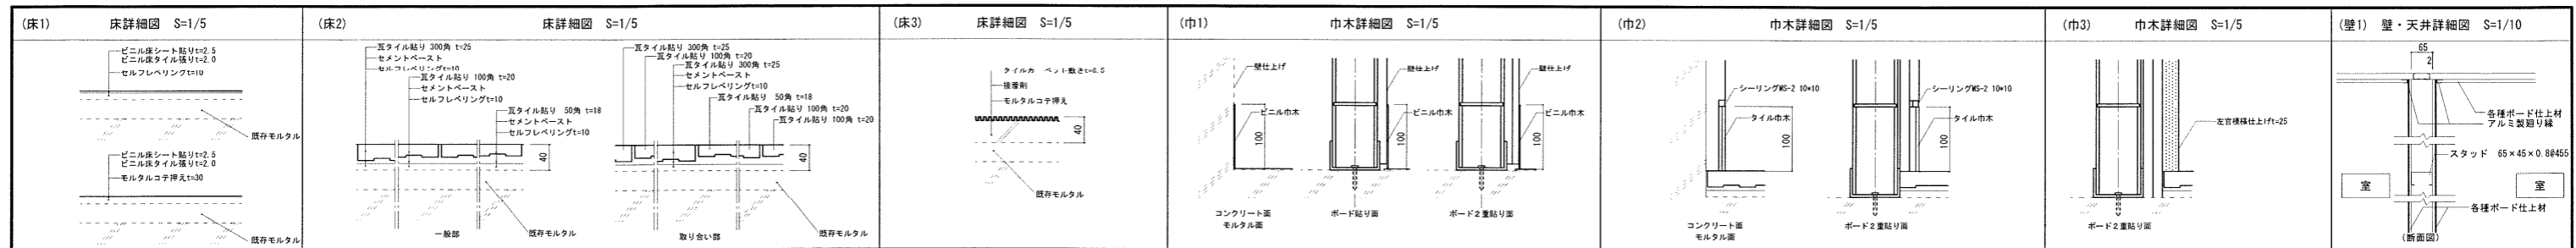

訂正前

工事名称	大仙公園レストハウス改修工事		
図面名称	雑詳細図 3		
A3縮尺	図示	A1縮尺	図示
堺市 建築都市局 建築部	図面番号	A/32	

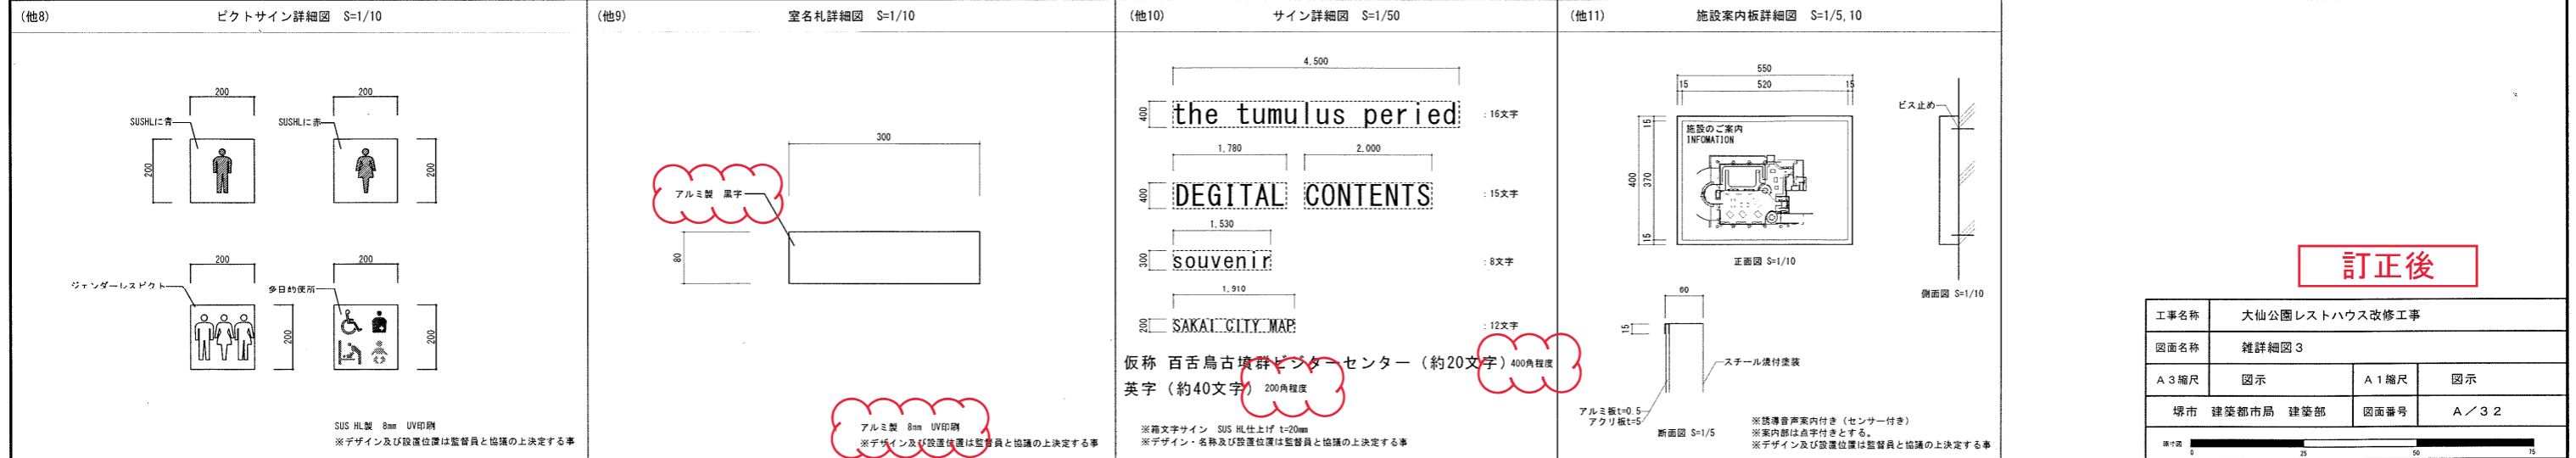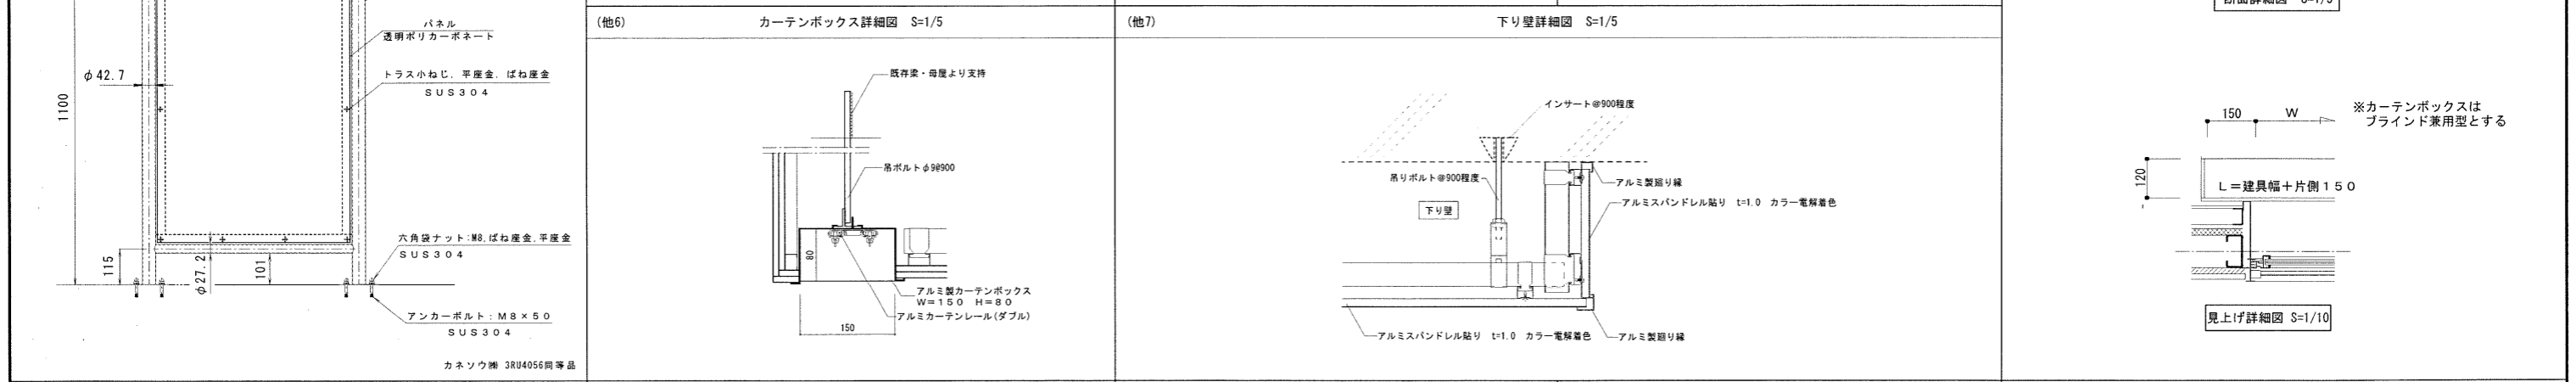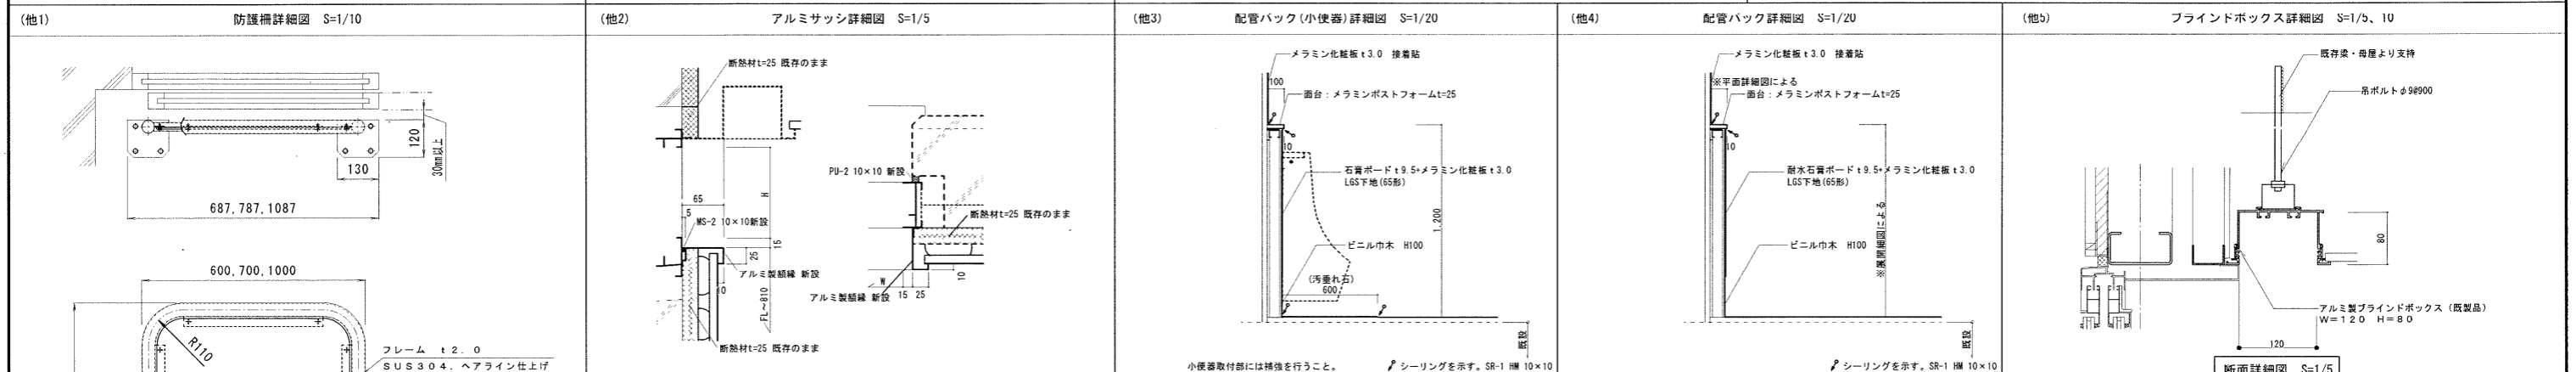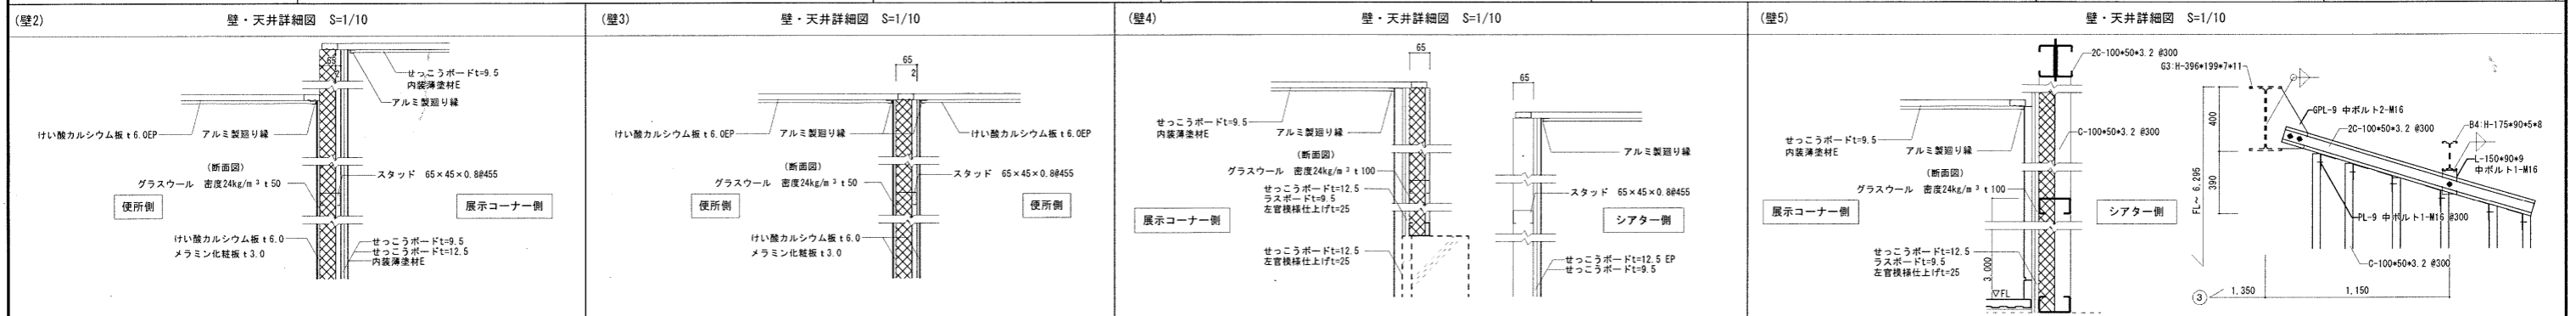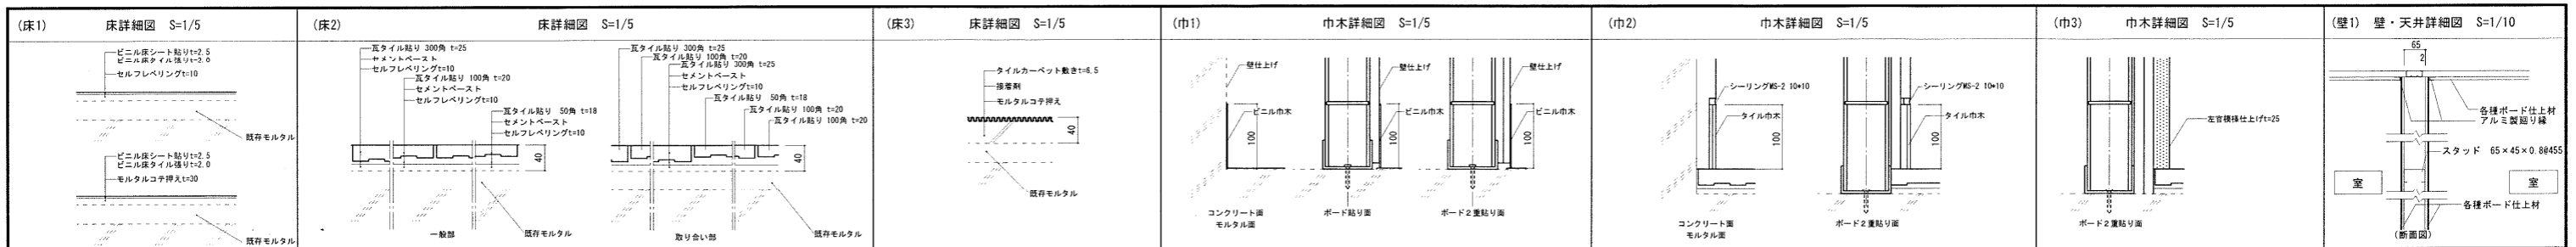

訂正後

工事名称	大仙公園レストハウス改修工事		
図面名称	雑詳細図 3		
A3縮尺	図示	A1縮尺	図示
堺市 建築都市局 建築部	図面番号	A/32	