

平成 25 年 8 月 20 日

堺 市

泉北高倉小学校校舎外新築工事に伴う給排水衛生設備工事の
設計図書の訂正について（通知）

泉北高倉小学校校舎外新築工事に伴う給排水衛生設備工事の設計図書（参考内訳明細書、図面）について、下記のとおり、一部訂正しますので、お知らせいたします。

現在、入札情報サービスに掲載されている書類は訂正済みですので、再度、ダウンロードしていただくか、お持ちの書類を訂正いただきますようお願いいたします。

なお、開札予定日時、入札書の提出期限の変更はありません。

ご迷惑をお掛けし、深くお詫び申し上げます。

記

設計図書等の訂正箇所

<参考内訳明細書の訂正箇所>

- ・明細書 P6
「給水・耐衝撃性 ポリ塩ビ管(HIVP) 機械室・便所 25A 141m」を追記する。
- ・明細書 P6
「青銅仕切弁 10K(ねじ) 15A 7個」を追記する。
- ・明細書 P7
「自動エア抜弁 15A 7個」を追記する。
- ・明細書 P7
「ヘッダー 20A 4P 8組」を追記する。
- ・明細書 P7
「ヘッダー 40A 6P 2組」を追記する。
- ・明細書 P9
「青銅仕切弁 10K(ねじ) 20A 8個」を「青銅仕切弁 10K(ねじ) 20A 11個」に修正する。
- ・明細書 P9
「青銅仕切弁 10K(ねじ) 25A 4個」を「青銅仕切弁 10K(ねじ) 25A 11個」に修正する。
- ・明細書 P9
「青銅仕切弁 10K(ねじ) 40A 2個」を「青銅仕切弁 10K(ねじ) 40A 11個」に修正する。

- ・明細書 P9
「ラインガ`ハ`クワイ弁 10K(ウハ-) 65A 1個」を追記する。
- ・明細書 P9
「制水弁 75A 2個」を追記する。
- ・明細書 P9
「弁榘 機 械 VC-P(550H) 13組」を「弁榘 機 械 VC-P(550H) 22組」に修正する。
- ・明細書 P9
「弁榘 機 械 VC-1(550H) 2組」を「弁榘 機 械 VC-1(550H) 11組」に修正する。
- ・明細書 P9
「弁榘 機 械 VC-3(700H) 5組」を「弁榘 機 械 VC-3(700H) 8組」に修正する。
- ・明細書 P10
「制水弁ボックス 2組」を追記する。
- ・明細書 P26
「洋風便器 CS597B 1組」を「洋風便器 CS597B 2組」に修正する。
- ・明細書 P30
「排水目皿 C金具 50A 4個」を追記する。
- ・明細書 P30
「共栓 SNAK-H 50A 3個」を追記する。
- ・明細書 P30
「防臭逆止弁 150A 1個」を追記する。
- ・明細書 P30
「ラインガ`ハ`クワイ弁 10K(ウハ-) 150A 1個」を追記する。
- ・明細書 P30
「弁榘 機 械 VC-5(1200H) 1組」を追記する。

< 図面の訂正箇所 >

- ・図面 38/W
衛生器具表(プール棟)中の女子便所、洋風大便器の欄に「1」を追記し、合計欄の「1」を「2」に訂正する。

各 位

堺市建築都市局建築部

参考明細書正誤表

工事名称: 泉北高倉小学校校舎外新築工事に伴う給排水衛生設備工事

上記の件につき、下記の訂正事項がありますので、通知します。

誤					正					参 考
明細書 No.	名 称	摘 要	単 位	数 量	明細書 No.	名 称	摘 要	単 位	数 量	
					P6	給水・耐衝撃性	機械室・便所 25A	m	141	追記
					10行目	ホリ塩ビ管(HIVP)				
					P6	青銅仕切弁	10K(ねじ) 15A	個	7	追記
					16行目					
					P7	自動エア抜弁	15A	個	7	追記
					1行目					
					P7	ヘッダー	20A 4P	組	8	追記
					9行目					
					P7	ヘッダー	40A 6P	組	2	追記
					10行目					
P9	青銅仕切弁	10K(ねじ) 20A	個	8	P9	青銅仕切弁	10K(ねじ) 20A	個	11	訂正
9行目					9行目					
P9	青銅仕切弁	10K(ねじ) 25A	個	4	P9	青銅仕切弁	10K(ねじ) 25A	個	11	訂正
10行目					10行目					
P9	青銅仕切弁	10K(ねじ) 40A	個	2	P9	青銅仕切弁	10K(ねじ) 40A	個	11	訂正
11行目					11行目					


誤					正					
明細書 No.	名 称	摘 要	単 位	数 量	明細書 No.	名 称	摘 要	単 位	数 量	備 考
					P9	ライニングパタフライ弁	10K(ウエハー) 65A	個	1	追記
					13行目					
					P9	制水弁	75A	個	2	追記
					16行目					
P9	弁枳	機 械 VC-P(550H)	組	13	P9	弁枳	機 械 VC-P(550H)	組	22	訂正
16行目					18行目					
P9	弁枳	機 械 VC-1(550H)	組	2	P9	弁枳	機 械 VC-1(550H)	組	11	訂正
17行目					19行目					
P9	弁枳	機 械 VC-3(700H)	組	5	P9	弁枳	機 械 VC-3(700H)	組	8	訂正
18行目					20行目					
					P10	制水弁ボックス		組	2	追記
					3行目					
P26	洋風便器	CS597B	組	1	P26	洋風便器	CS597B	組	2	訂正
2行目					2行目					
					P30	排水目皿	C金具 50A	個	4	追記
					4行目					
					P30	共栓	SNAK-H 50A	個	3	追記
					5行目					
					P30	防臭逆止弁	150A	個	1	追記
					6行目					
					P30	ライニングパタフライ弁	10K(ウエハー) 150A	個	1	追記
					7行目					

校舎棟		給水設備		屋内給水設備		
名称	摘要	数量	単位	単価	金額	備考
給水・耐衝撃性 ホリ塩ビ管(HIVP)	屋内一般 20A	145	m			
給水・耐衝撃性 ホリ塩ビ管(HIVP)	屋内一般 25A	62	m			
給水・耐衝撃性 ホリ塩ビ管(HIVP)	屋内一般 30A	25	m			
給水・耐衝撃性 ホリ塩ビ管(HIVP)	屋内一般 40A	51	m			
給水・耐衝撃性 ホリ塩ビ管(HIVP)	屋内一般 50A	52	m			
給水・耐衝撃性 ホリ塩ビ管(HIVP)	屋内一般 65A	5	m			
給水・耐衝撃性 ホリ塩ビ管(HIVP)	屋内一般 75A	63	m			
給水・耐衝撃性 ホリ塩ビ管(HIVP)	屋内一般 100A	24	m			
給水・耐衝撃性 ホリ塩ビ管(HIVP)	機械室・便所 20A	112	m			
給水・耐衝撃性 ホリ塩ビ管(HIVP)	機械室・便所 25A	141	m			
給水・耐衝撃性 ホリ塩ビ管(HIVP)	機械室・便所 30A	6	m			
給水・耐衝撃性 ホリ塩ビ管(HIVP)	機械室・便所 40A	28	m			
給水・耐衝撃性 ホリ塩ビ管(HIVP)	機械室・便所 50A	38	m			
給水・耐衝撃性 ホリ塩ビ管(HIVP)	屋外架空・暗渠 20A	2	m			
給水・耐衝撃性 ホリ塩ビ管(HIVP)	屋外架空・暗渠 25A	5	m			
青銅仕切弁	10K(ねじ) 15A	7	個			
青銅仕切弁	10K(ねじ) 20A	3	個			
青銅仕切弁	10K(ねじ) 25A	4	個			
青銅仕切弁	10K(ねじ) 32A	4	個			
青銅仕切弁	10K(ねじ) 50A	8	個			

校舎棟		給水設備		屋内給水設備		
名称	摘要	数量	単位	単価	金額	備考
自動エア抜弁	15A	7	個			
フレキシブルジョイント	バネ式形 25A	2	個			
ボールタップ	25A	1	個			
水栓ボックス	壁用	28	個			
架橋ポリエチレン管	10A	158	m			
架橋ポリエチレン管	20A	78	m			
汙管	22A	158	m			
汙管	36A	78	m			
ヘッダー	20A 4P	8	組			
ヘッダー	40A 6P	2	組			
横水栓	TW11R	2	個			
横水栓	T130AUN13C	2	個			
横水栓	T23BNR13C	46	個			
横水栓	T23BNR13C	6	個			
横水栓	T23BNR13C(湯)	2	個			
横水栓	T200SNR13C	25	個			
横水栓	T28AUNH13	2	個			
横水栓	T136S13	1	個			
横水栓	T131S13(水)	8	個			
横水栓	T131S13(湯)	1	個			


校舎棟		給水設備		屋外給水設備		
名称	摘要	数量	単位	単価	金額	備考
給水引込替工事		1	式			
給水・耐衝撃性ポリ塩ビ管(HIVP)	地中配管 20A	94	m			
給水・耐衝撃性ポリ塩ビ管(HIVP)	地中配管 25A	210	m			
給水・耐衝撃性ポリ塩ビ管(HIVP)	地中配管 40A	64	m			
給水・耐衝撃性ポリ塩ビ管(HIVP)	地中配管 50A	169	m			
給水・耐衝撃性ポリ塩ビ管(HIVP)	地中配管 65A	71	m			
給水・耐衝撃性ポリ塩ビ管(HIVP)	地中配管 75A	84	m			
給水・耐衝撃性ポリ塩ビ管(HIVP)	地中配管 100A	151	m			
青銅仕切弁	10K(ねじ) 20A	11	個			
青銅仕切弁	10K(ねじ) 25A	11	個			
青銅仕切弁	10K(ねじ) 40A	11	個			
青銅仕切弁	10K(ねじ) 50A	2	個			
ライニングハブタイプ弁	10K(ウエハー) 65A	1	個			
ライニングハブタイプ弁	10K(ウエハー) 80A	5	個			
ライニングハブタイプ弁	10K(ウエハー) 100A	1	個			
制水弁	75A	2	個			
量水器	75A	1	個			
弁柵	機械 VC-P(550H)	22	組			
弁柵	機械 VC-1(550H)	11	組			
弁柵	機械 VC-3(700H)	8	組			

校舎棟		給水設備		屋外給水設備		
名称	摘要	数量	単位	単価	金額	備考
弁機	機 械 VC-5(1200H)	1	組			
量水器機	機 械 MC-3(750H)	2	組			
制水弁ボックス		2	組			
量水器取付	100A 取付手間のみ	1	個			
ワトシール仕切弁取付	100A 取付手間のみ	2	個			
給水引込撤去費		1	式			
水道局申請手数料		1	式			
文字標識等		1	式			
水質検査費		1	式			
土工事		1	式			
建設廃棄物運搬費		1	式			
建設発廃棄物分費		1	式			
計						

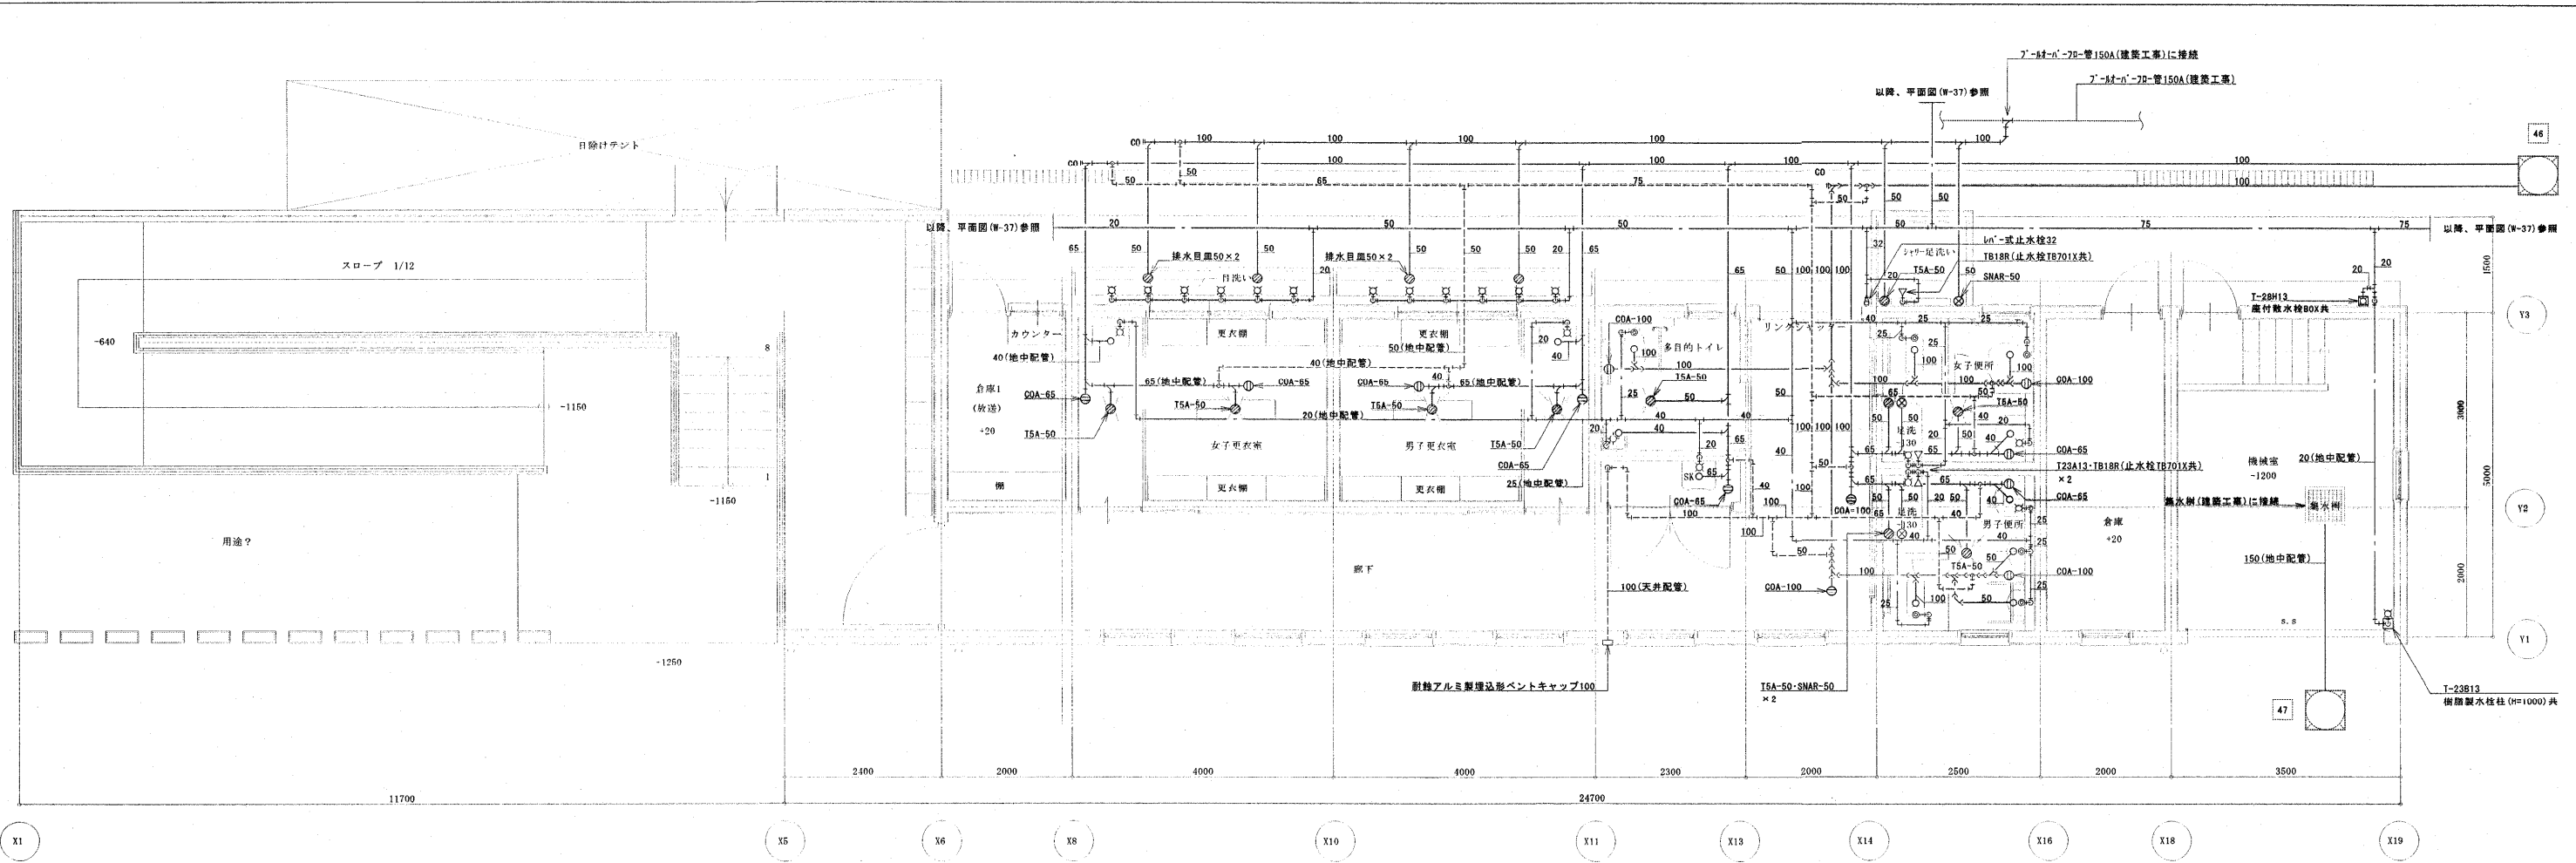

1階平面詳細図 1:50


衛生器具表 (プール棟)		附 属 品		男子便所	女子便所	多目的トイレ	男子更衣室	女子更衣室	掃除室	男子足洗	女子足洗	シャワー足洗	洗面手洗	ブルサイド	倉庫1(放送)	倉庫	廊下	合計
和風大便器	C755VU	タケ(S570BK5)、ホト金具(T8570Z56N32)、洗浄管(T5571D)、2mパイプ(TR2C32)、止水栓(T5871FUS)、ホトパイプ(T156H4)、ホトパイプ(T56H5)、紙巻器(YH51)		1	1													2
洋風大便器	CS597B	タケ(SH5908AY)、普通便座(TC291J-ふたなしタイプ)、紙巻器(YH51)				1												1
小便器	UF5810CEZ	フタ付(T64S1P)		2														2
洗面器	L270C	給水栓(TEM41AX)、排水金具(T75W1)、止水栓(T6BRX)、ホトパイプ(TL220D)		1	1		1	1										4
壁掛手洗器(隅付)	L10D	給水栓(TEM40AW)、取付金具(TL10D)、床排水金具(T22BS)				1												1
掃除流し	SK22A	9&8n-(TK22)、床排水金具(T37SEP)、給水栓(T23AE20)、給水パイプ(TN114X)、樹脂パイプパイプ(T9RJ)							1									1
シャワー水栓	TB18R									1	1	1						3
同上用止水栓	TBF-19									1	1	1						3
横水栓	T23A13										1							1
横水栓	T23B13	樹脂製水栓柱(H=1000)共																1
敷水栓	T28H-20	鋼鉄製敷水栓ボックス												2				2
洗面水栓	T248RR													12				12
床排水金物	T5A-50			1	1	1	1	1										5
床上掃除口	C0A-65			1	1		2	2	1									7
床上掃除口	C0A-100			1	1													2
目皿	50													4				4
共栓付排水金物	SNAR-50	ゴム栓								1	1	1						3
化粧鏡	建築工事					1	1	1										3

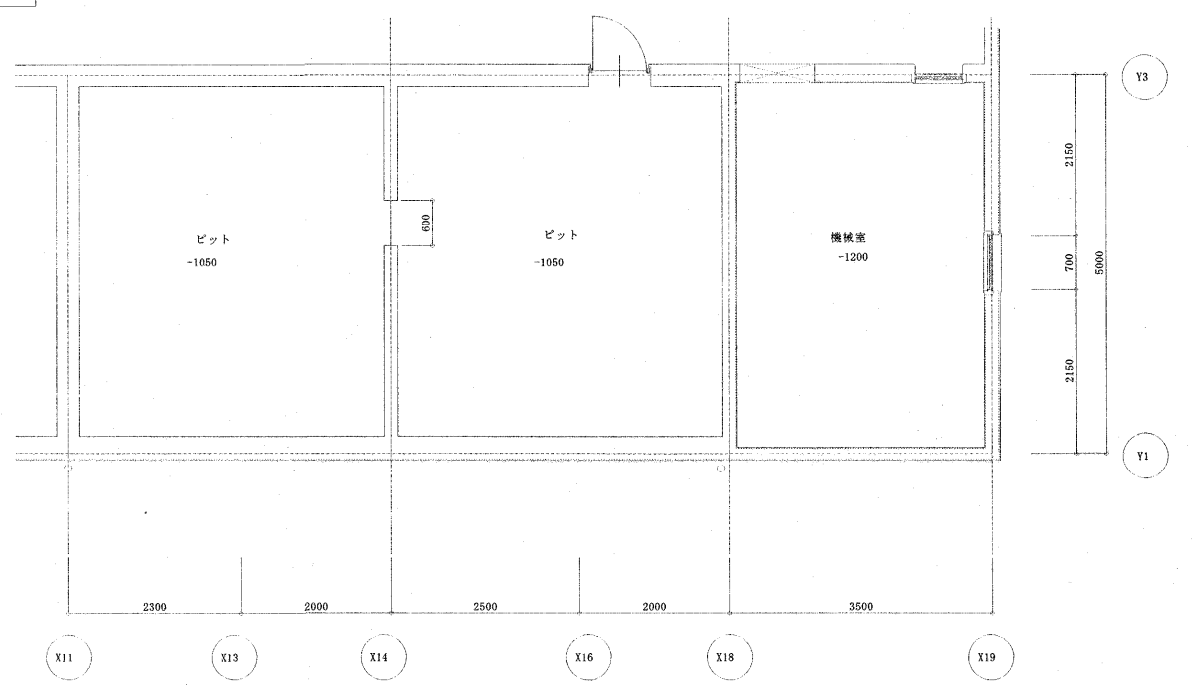


ピット階平面詳細図 1:50

訂正前


東北高小中学校校舎外新築工事に伴う給排水衛生設備工事	設計完了日	H25.01
プール棟 ピット階・1階平面詳細図 (給排水設備)	工事発注日	
	SCALE	1/50
	原寸紙サイズ	A1
堺市 建築都市局 建築部	入札者: 株式会社 設計者: 株式会社	
課長 課長補佐 係長 担当 主任 副主任	38	
	W	

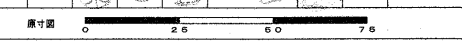

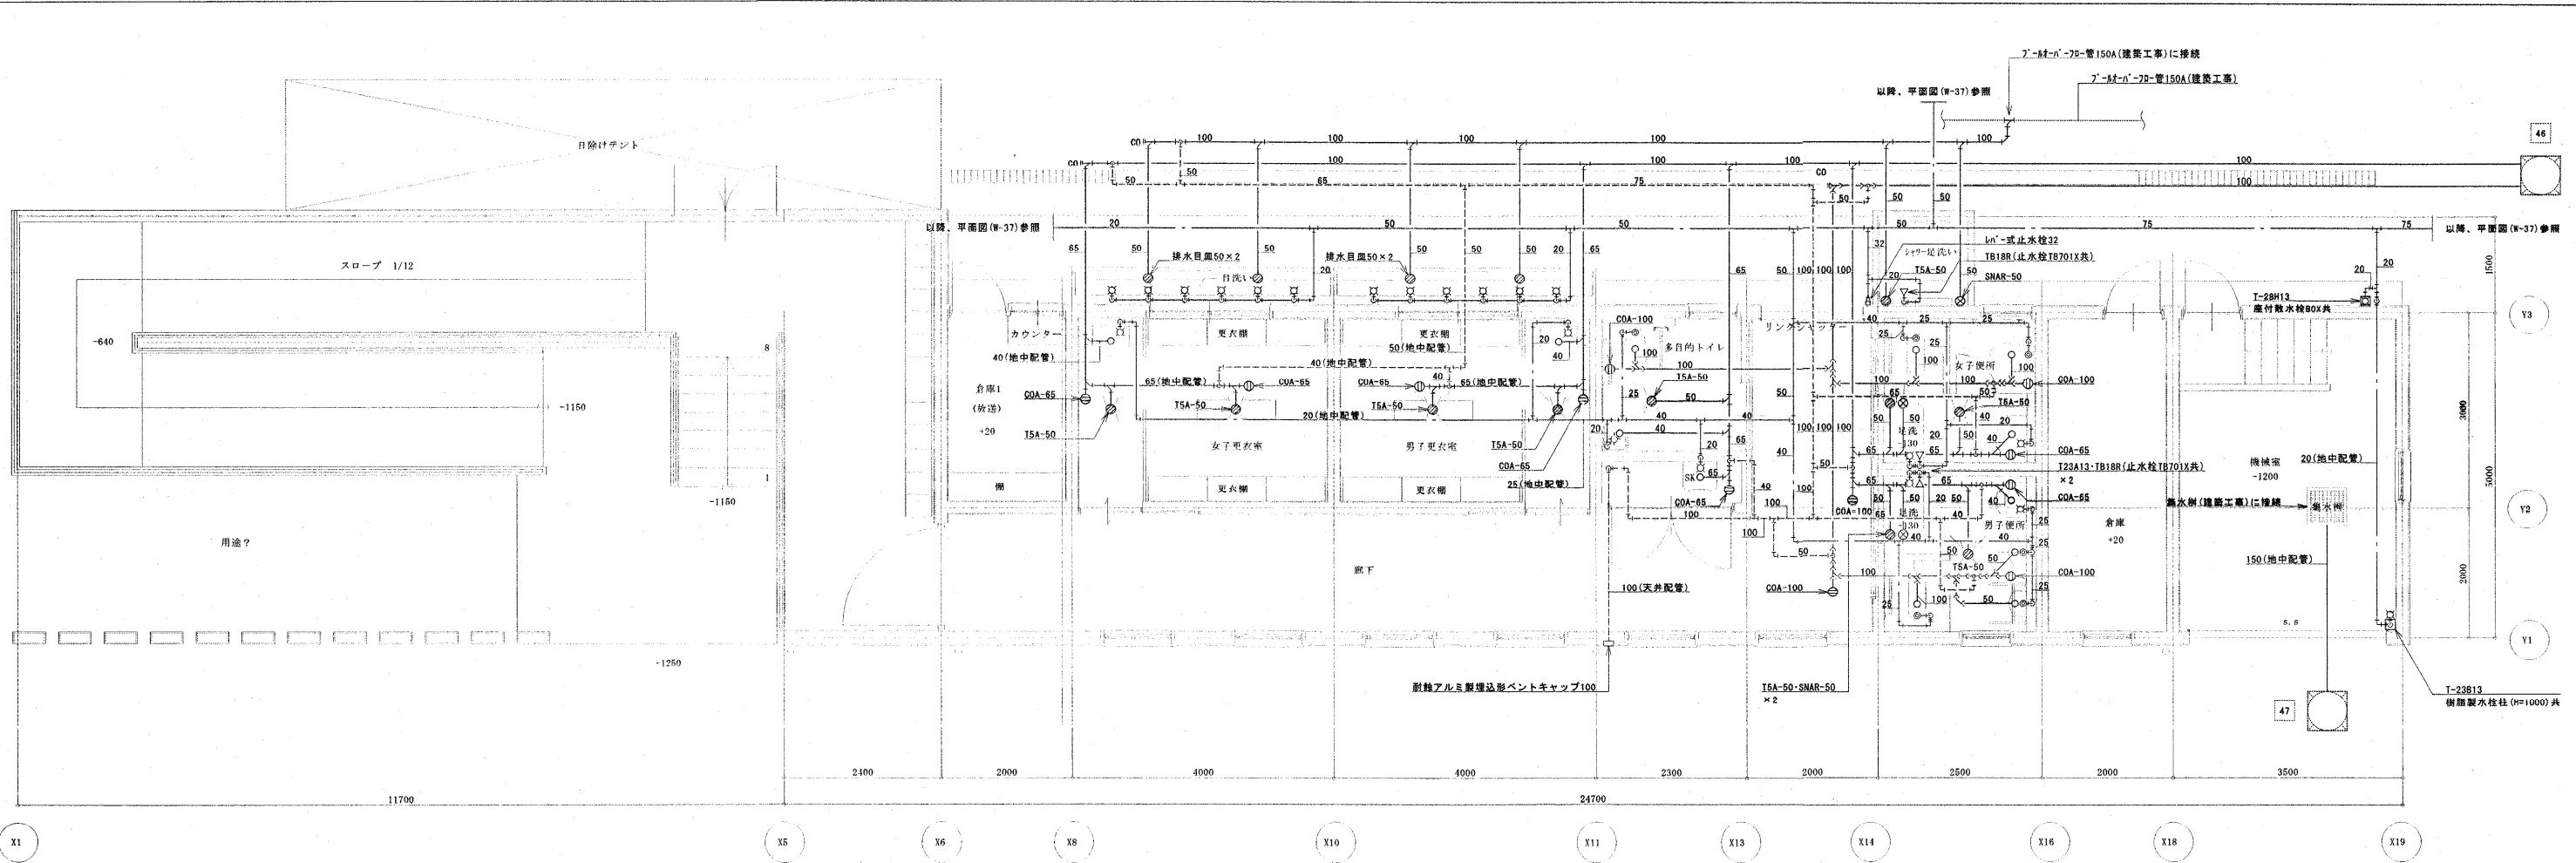

1階平面詳細図 1:50

器具名称	品番	附属品	男子便所	女子便所	多目的トイレ	男子更衣室	女子更衣室	掃除員室	男子足洗	女子足洗	シャワー足洗	洗面手洗	ブルサイド	倉庫1(放送)	倉庫	廊下	合計
和風大便器	C755VU	フタ(S570BK5)、トイレ金具(T5570Z56N32)、洗浄管(T5571D)、2mパイプ(T82C32)、止水栓(T5671FUS)、ホースパイプ(T156H4)、ホースパイプ(T156H5)、紙巻器(YH51)	1	1													2
洋風大便器	CS597B	フタ(SH590BAY)、普通便座(TC291J-ふたなしタイプ)、紙巻器(YH51)		1	1												2
小便器	UFS810CEZ	フタ(T64S1P)	2														2
洗面器	L270C	給水栓(TEN41AX)、排水金具(T75W1)、止水栓(T6BRX)、ホースパイプ(TL220D)	1	1		1	1										4
壁掛手洗器(隅付)	L100	給水栓(TEN40AW)、取付金具(TL100)、床排水金具(T228S)			1												1
掃除流し	SK22A	パイプ(TK22)、床排水金具(T37SEP)、給水栓(T23AE20)、給水ホース(TN114X)、樹脂製フタパイプ(T8RJ)						1									1
シャワー水栓	TB18R								1	1	1						3
同上用止水栓	TBF-19								1	1	1						3
積水栓	T23A13									1							1
積水栓	T23B13	樹脂製水栓柱(H=1000)共															1
散水栓	T28H-20	樹脂製散水栓ボックス												2			2
洗眼水栓	T248RR												12				12
床排水金物	T6A-60		1	1	1	1	1										5
床上掃除口	00A-65		1	1		2	2	1									7
床上掃除口	00A-100		1	1													2
目皿	50												4				4
共栓付排水金物	SNAR-50	ゴム栓							1	1	1						3
化粧鏡	建築工事					1	1	1									3

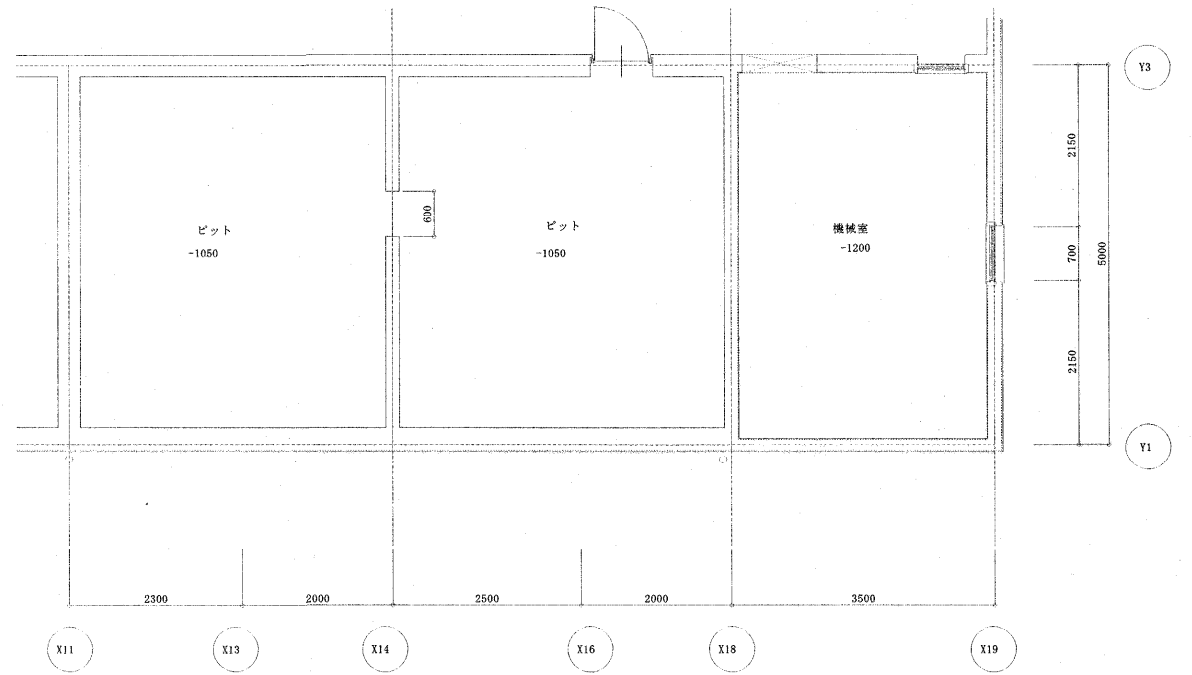

ビット階平面詳細図 1:50

訂正後

東北高倉小学校校舎外新築工事に伴う給排水衛生設備工事		設計完了日	H25.01
ブル棟 ビット階・1階平面詳細図(給排水設備)		工事発注日	
		SCALE	1/50
		原寸紙サイズ	A1
市庁 建築都市局 建築部	設計者	38	
課長 課長補佐 係長 担当者	検査員 設計者		