

平成 26 年 1 月 21 日

堺 市

八下中学校外 2 校普通教室空調設備整備工事の設計図書の訂正について（通知）

八下中学校外 2 校普通教室空調設備整備工事の設計図書（図面）について、下記のとおり、一部訂正しますので、お知らせいたします。

現在、入札情報サービスに掲載されている書類は訂正済みですので、再度、ダウンロードしていただくか、お持ちの書類を訂正いただきますようお願いいたします。

なお、開札予定日時、入札書の提出期限の変更はありません。

ご迷惑をお掛けし、深くお詫び申し上げます。

記

1. 図面の訂正箇所

- ・ 図面番号：04/M


「仮設足場（1 列 4 段）」を 2 か所追加する。

仮設足場の追加に伴い、仮囲いを追加する。


2. 図面の訂正内容

別紙 **訂正前** → **訂正後**のとおり



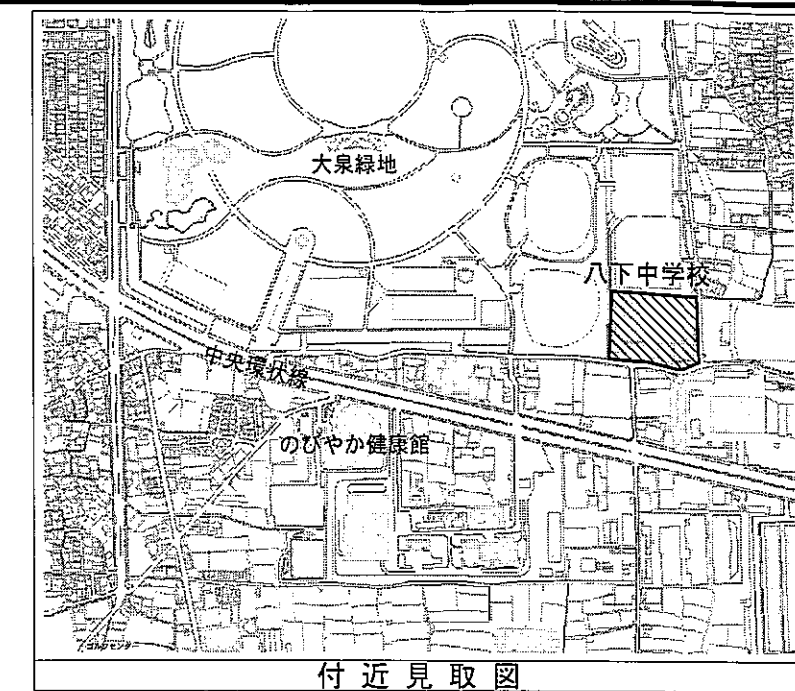


付近見取図

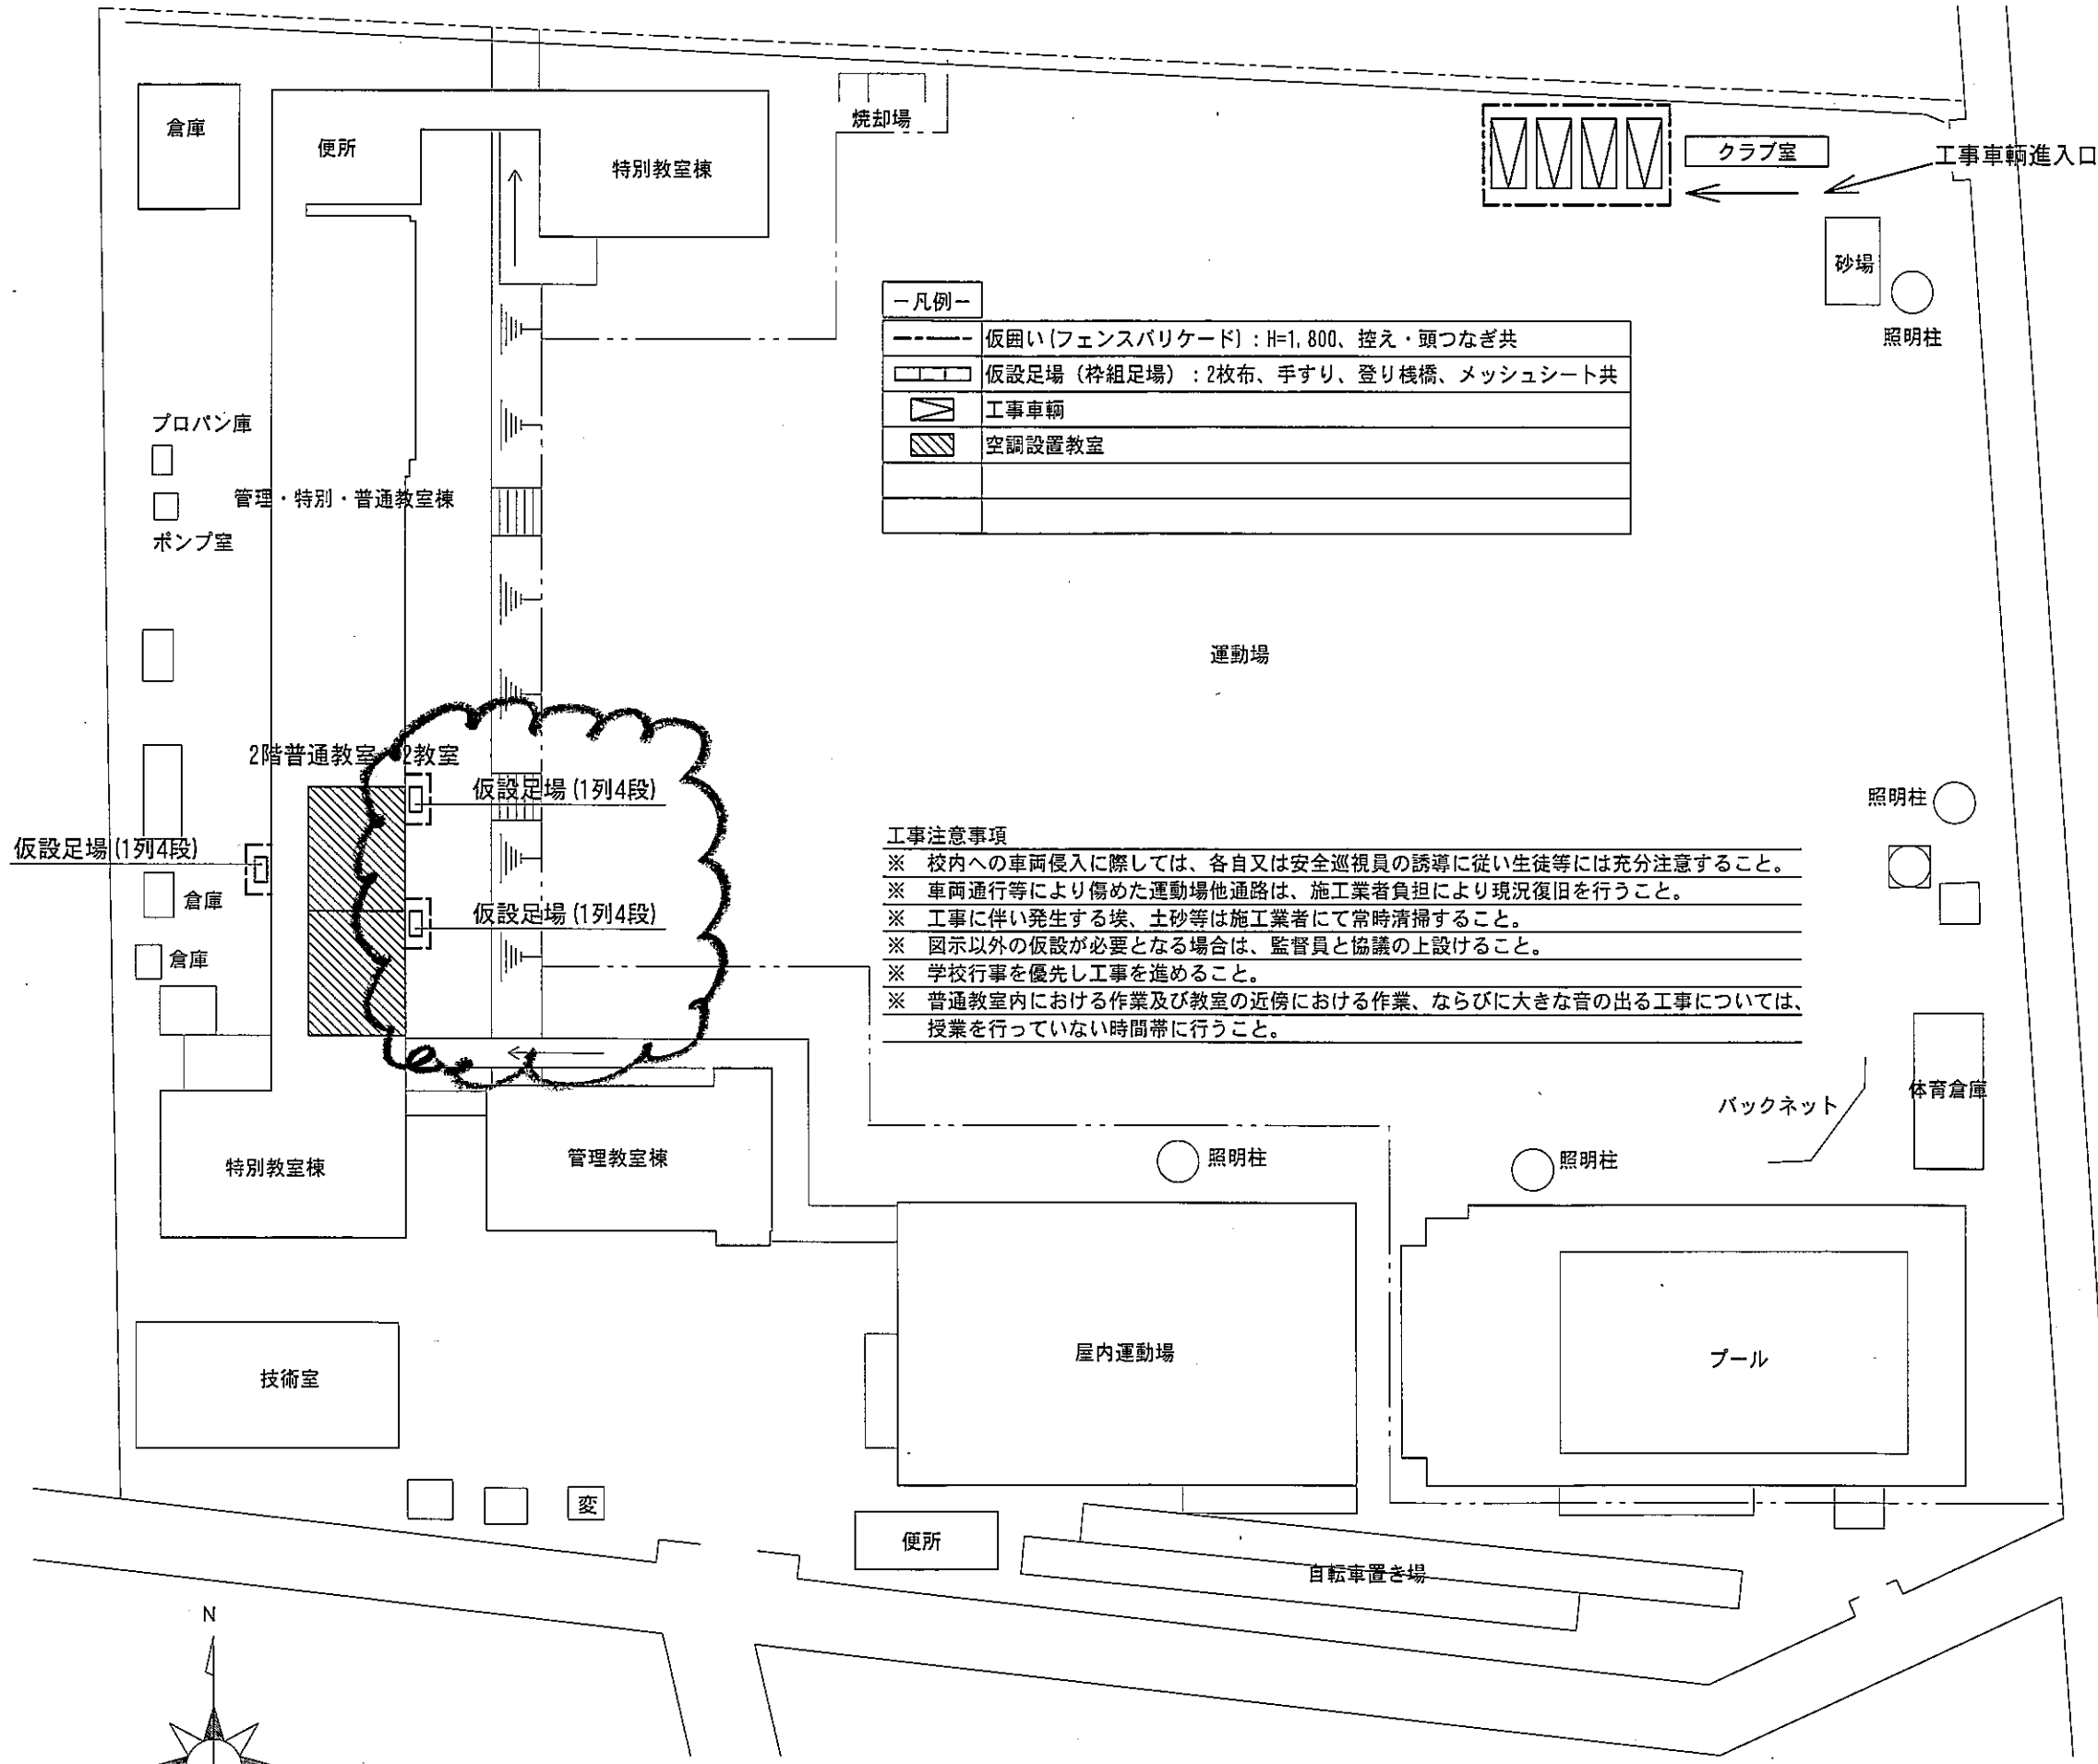

-凡例-

	仮囲い(フェンスバリケード) : H=1,800、控え・頭つなぎ共
	仮設足場(枠組足場) : 2枚布、手すり、登り機橋、メッシュシート共
	工事車両
	空調設置教室


- 工事注意事項
- ※ 校内への車両侵入に際しては、各自又は安全巡視員の誘導に従い生徒等には充分注意すること。
  - ※ 車両通行等により傷めた運動場他通路は、施工業者負担により現況復旧を行うこと。
  - ※ 工事に伴い発生する埃、土砂等は施工業者にて常時清掃すること。
  - ※ 図示以外の仮設が必要となる場合は、監督員と協議の上設けること。
  - ※ 学校行事を優先し工事を進めること。
  - ※ 普通教室内における作業及び教室の近傍における作業、ならびに大きな音の出る工事については、授業を行っていない時間帯に行うこと。

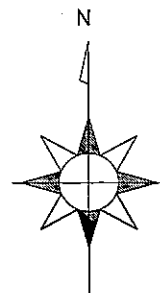

配置図 S=1/500 (八下中学校)

**訂正後**

八下中学校外2校普通教室空調設備整備工事					Date H25.05
配置図(八下中学校)					Scale 1/500
課長	課長代理	主幹	係長	担当者	04
					M
堺市教育委員会 学校管理部 施設課					


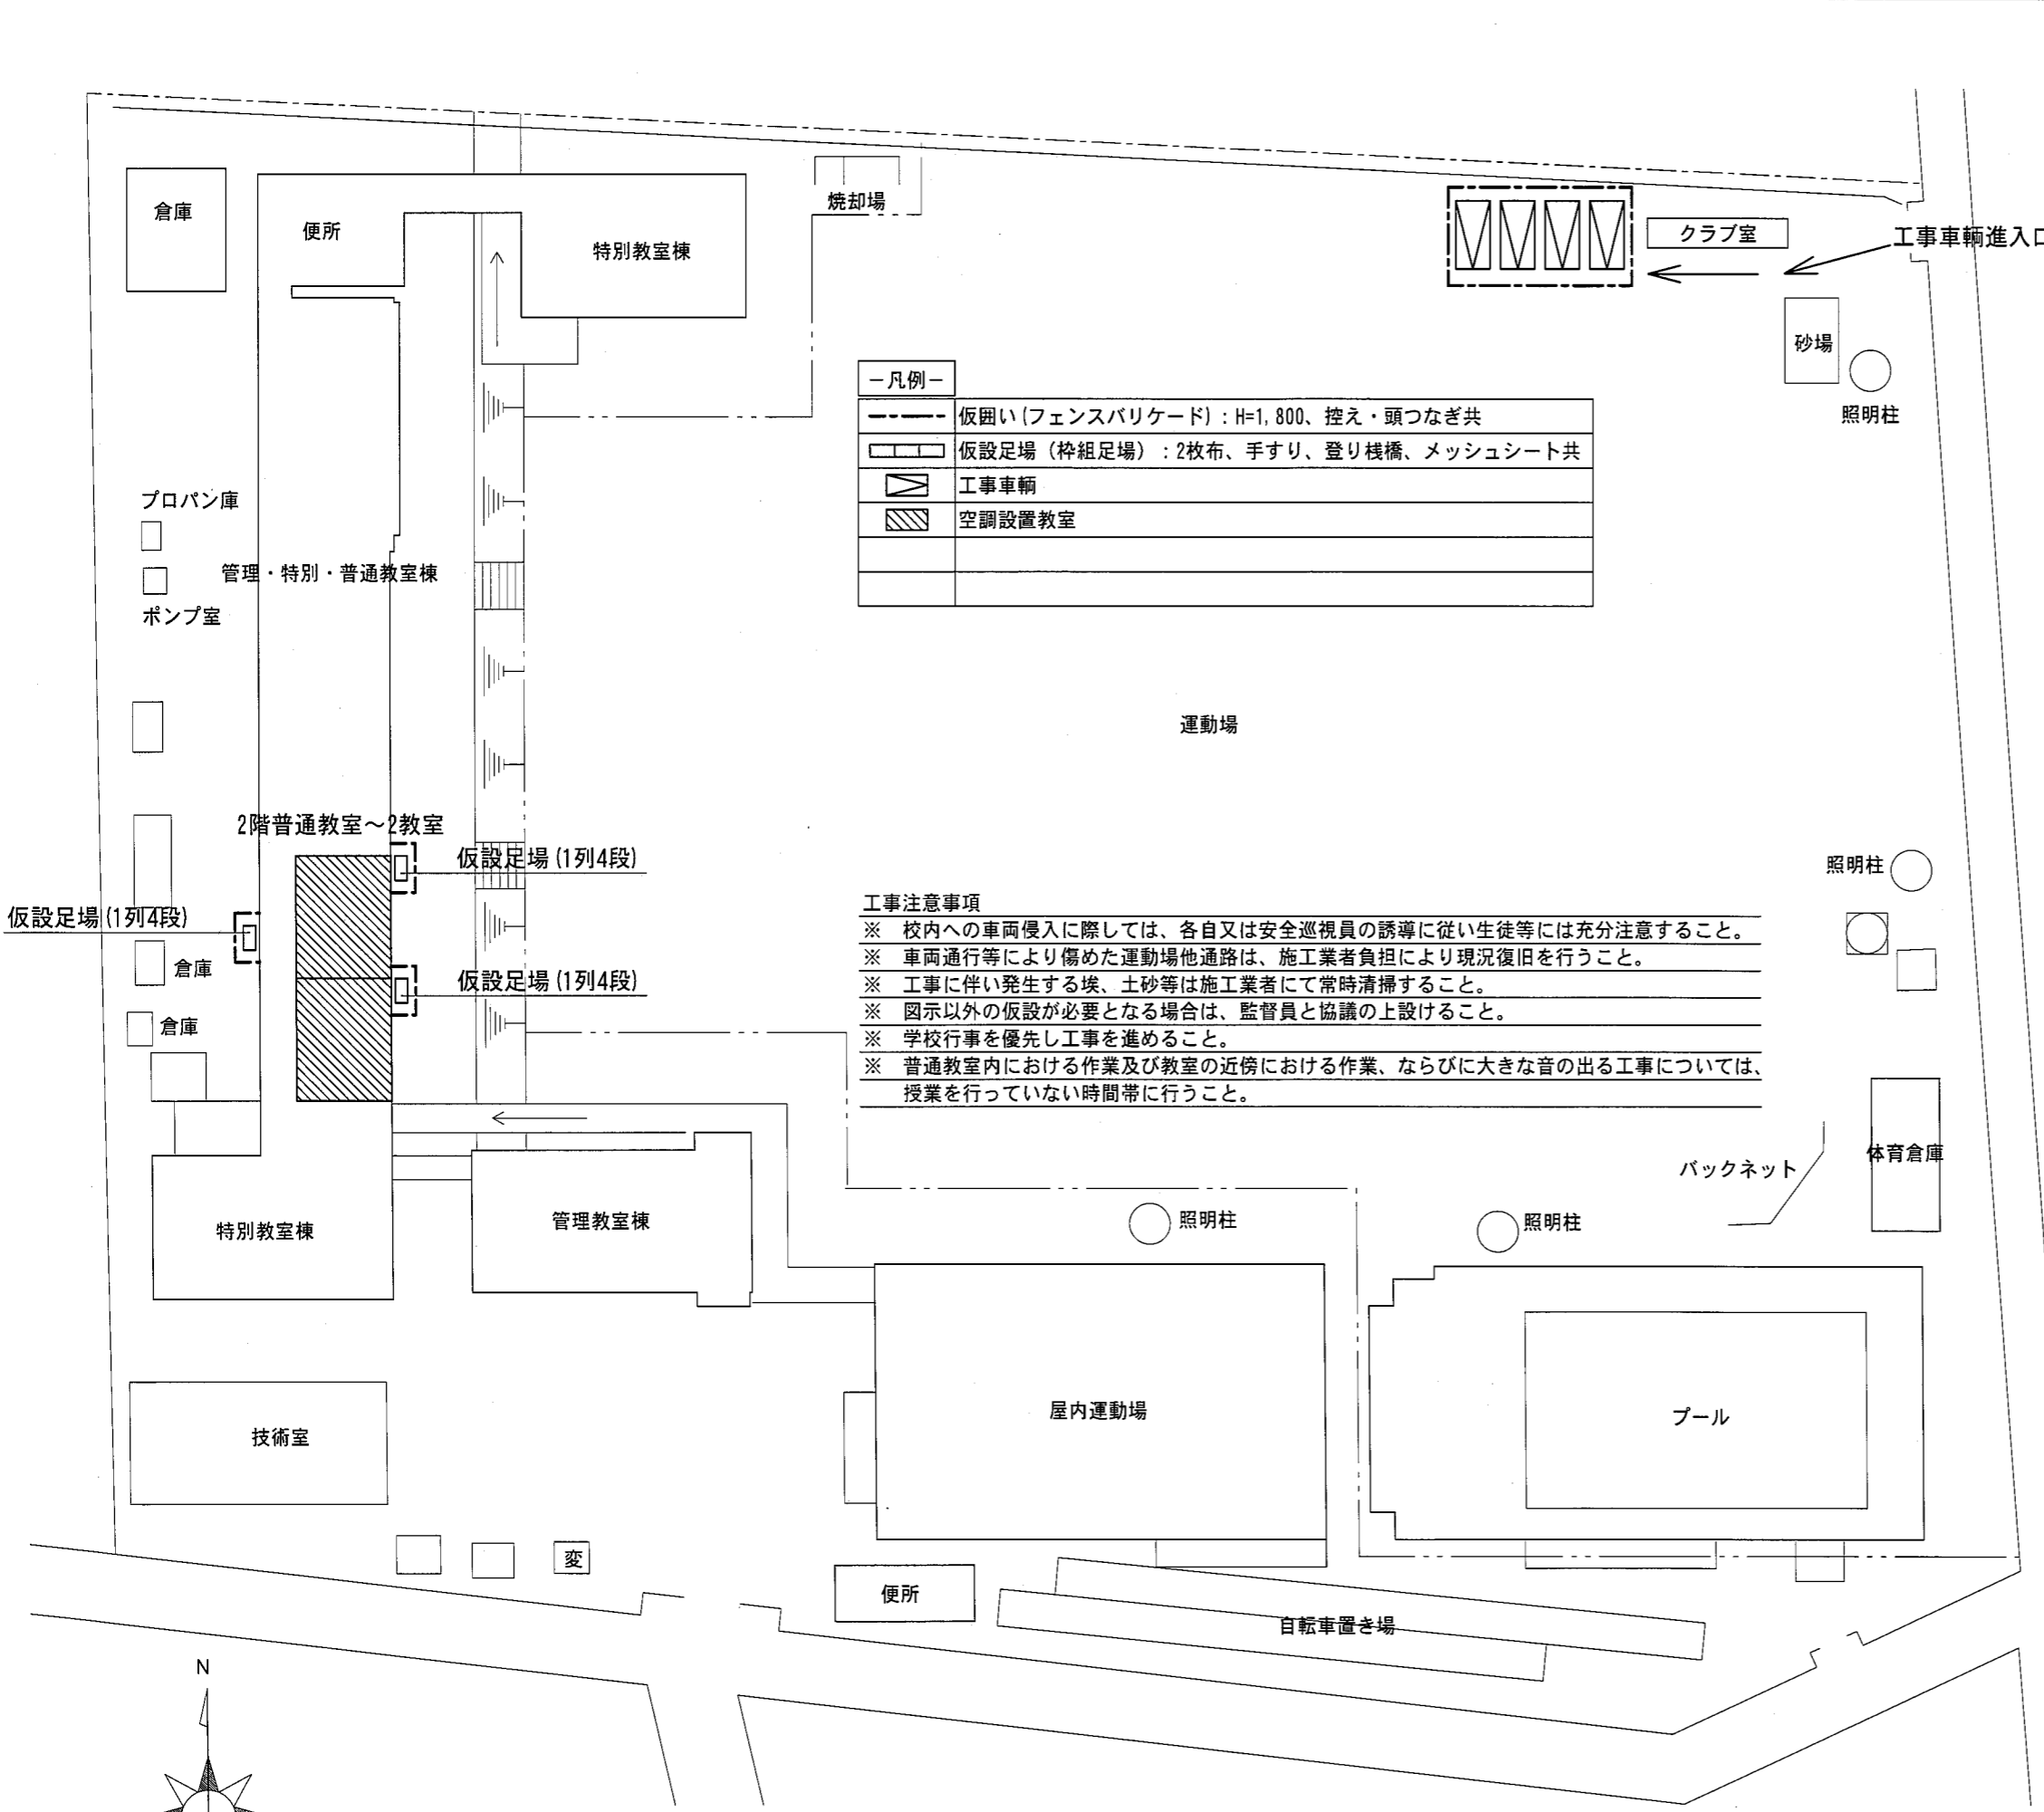


-凡例-

	仮囲い(フェンスバリケード) : H=1,800、控え・頭つなぎ共
	仮設足場(枠組足場) : 2枚布、手すり、登り桟橋、メッシュシート共
	工事車両
	空調設置教室

工事注意事項

- ※ 校内への車両侵入に際しては、各自又は安全巡視員の誘導に従い生徒等には充分注意すること。
- ※ 車両通行等により傷めた運動場他通路は、施工業者負担により現況復旧を行うこと。
- ※ 工事に伴い発生する埃、土砂等は施工業者にて常時清掃すること。
- ※ 図示以外の仮設が必要となる場合は、監督員と協議の上設けること。
- ※ 学校行事を優先し工事を進めること。
- ※ 普通教室内における作業及び教室の近傍における作業、ならびに大きな音の出る工事については、授業を行っていない時間帯に行うこと。

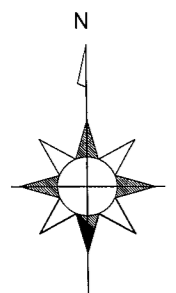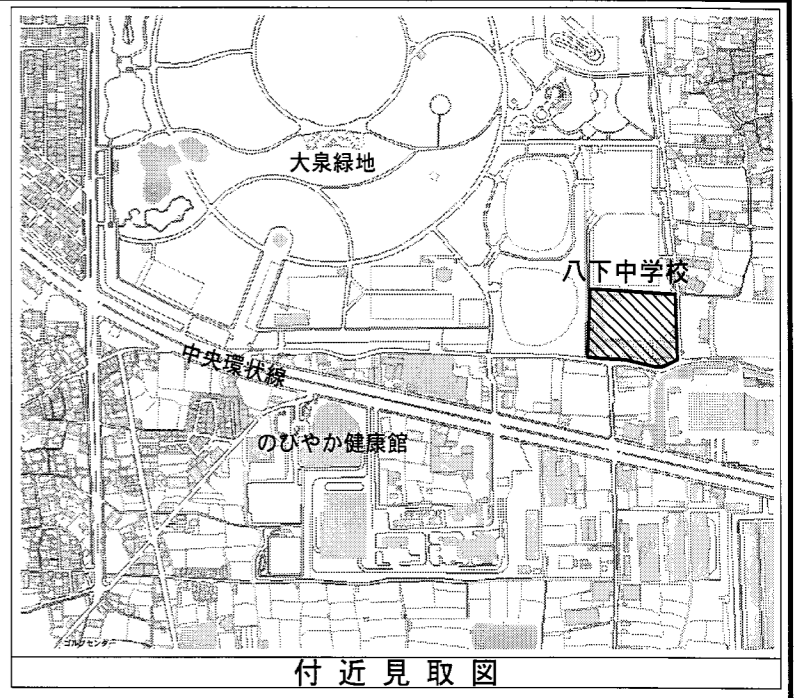

配置図 S=1/500 (八下中学校)

八下中学校外2校普通教室空調設備整備工事					Date H25.05
配置図(八下中学校)					Scale 1/500
課長	課長代理	主幹	係長	担当者	04
					M
堺市教育委員会 学校管理部 施設課					