

平成 26 年 1 月 21 日

堺 市

若松台中学校外 3 校普通教室空調設備整備工事の設計図書の訂正について（通知）

若松台中学校外 3 校普通教室空調設備整備工事の設計図書（図面）について、下記のとおり、一部訂正しますので、お知らせいたします。

現在、入札情報サービスに掲載されている書類は訂正済みですので、再度、ダウンロードしていただくか、お持ちの書類を訂正いただきますようお願いいたします。

なお、開札予定日時、入札書の提出期限の変更はありません。

ご迷惑をお掛けし、深くお詫び申し上げます。

記



1. 図面の訂正箇所

- ・ 図面番号：09/M

「仮設足場（10 列 6 段）」を「仮設足場（19 列 6 段）」に訂正する。
仮設足場の変更に伴い、仮囲いの範囲を訂正する。

2. 図面の訂正内容

別紙 **訂正前** → **訂正後**のとおり

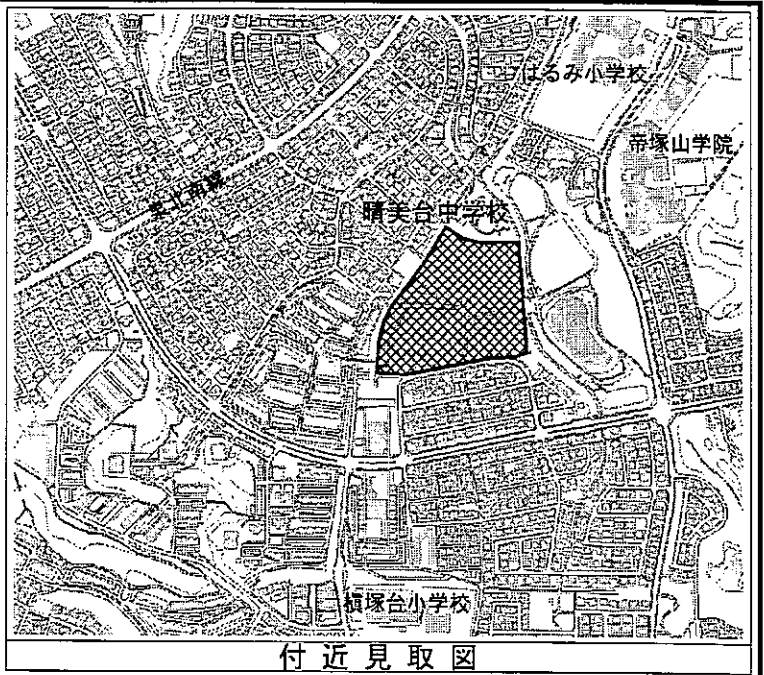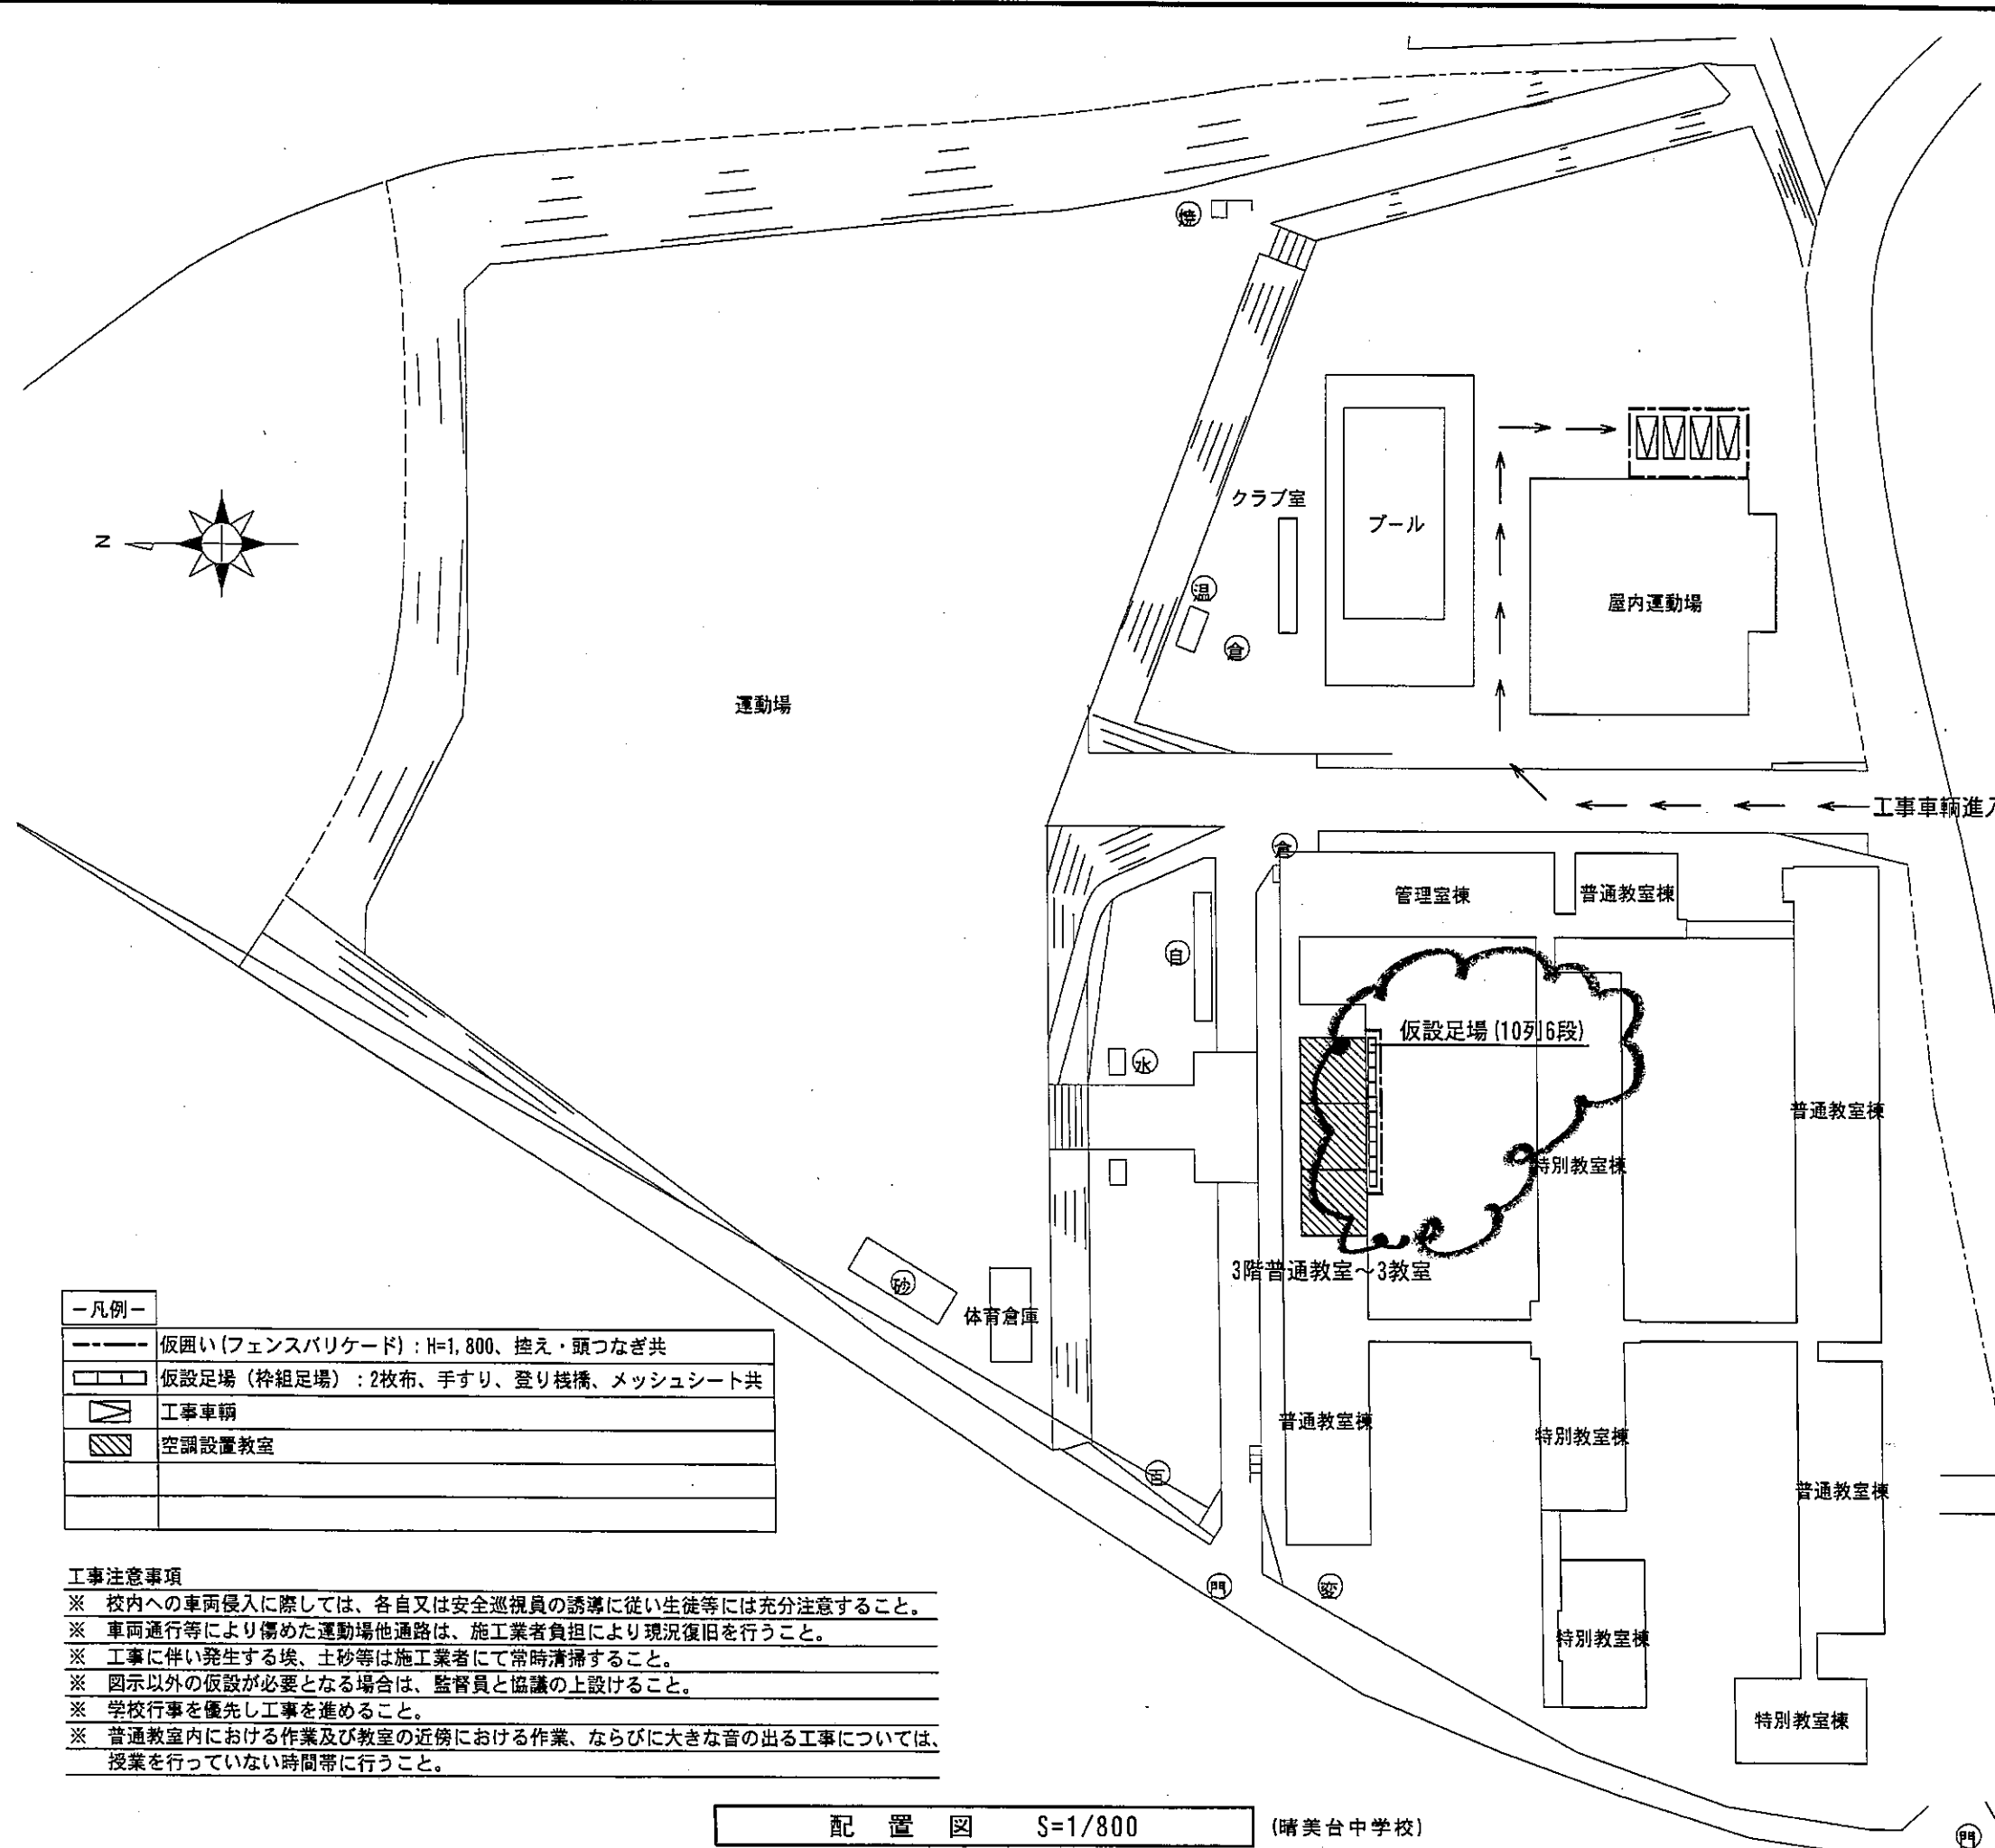

- 凡例 -

	仮囲い(フェンスバリケード) : H=1,800、控え・頭つなぎ共
	仮設足場(枠組足場) : 2枚布、手すり、登り機橋、メッシュシート共
	工事車輛
	空調設置教室

- 工事注意事項
- ※ 校内への車両侵入に際しては、各自又は安全巡視員の誘導に従い生徒等には充分注意すること。
 - ※ 車両通行等により傷めた運動場他通路は、施工業者負担により現況復旧を行うこと。
 - ※ 工事に伴い発生する埃、土砂等は施工業者にて常時清掃すること。
 - ※ 図示以外の仮設が必要となる場合は、監督員と協議の上設けること。
 - ※ 学校行事を優先し工事を進めること。
 - ※ 普通教室内における作業及び教室の近傍における作業、ならびに大きな音の出る工事については、授業を行っていない時間帯に行うこと。



配置図 S=1/800 (晴美台中学校)

訂正前

若松台中学校外3校普通教室空調設備整備工事				Date H25.05
配置図(晴美台中学校)				Scale 1/800
課長	課長代理	主幹	係長	担当者
堺市教育委員会 学校管理部 施設課				09 M



付近見取図

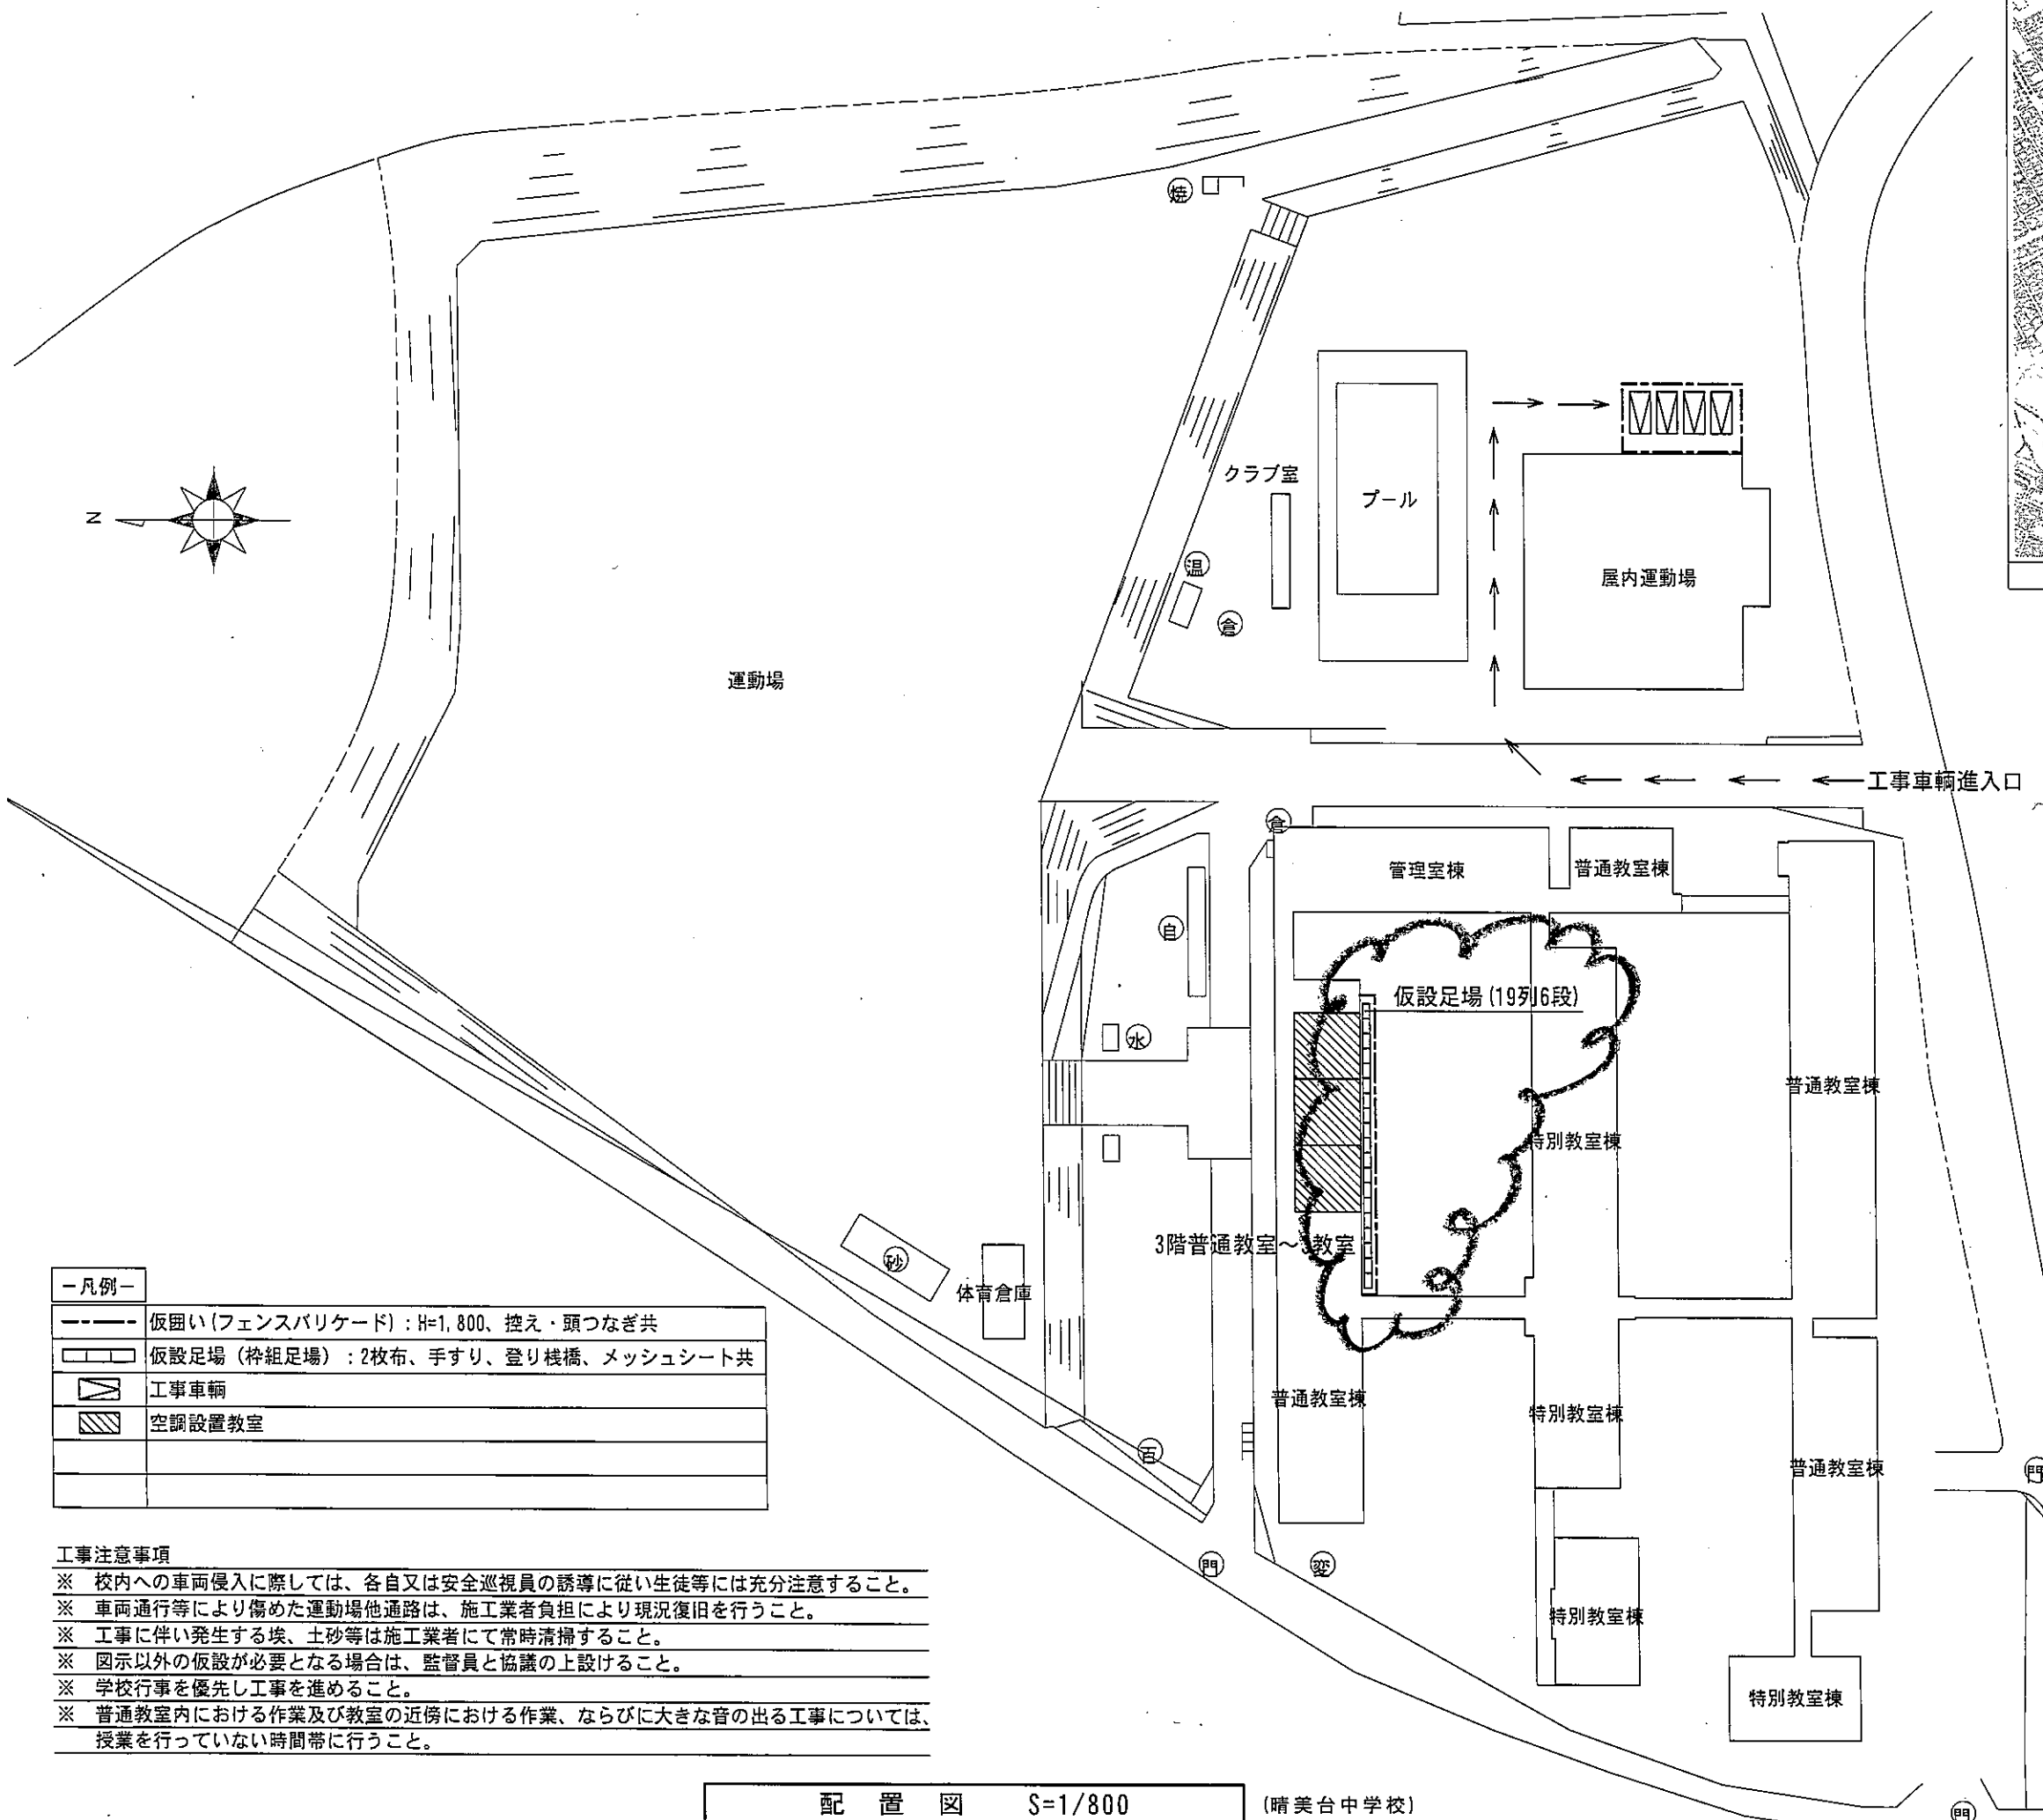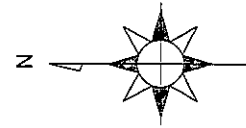

- 凡例 -


	仮囲い(フェンスバリケード) : H=1,800、控え・頭つなぎ共
	仮設足場(枠組足場) : 2枚布、手すり、登り栈橋、メッシュシート共
	工事車両
	空調設置教室

- 工事注意事項
- ※ 校内への車両侵入に際しては、各自又は安全巡視員の誘導に従い生徒等には充分注意すること。
 - ※ 車両通行等により傷めた運動場他通路は、施工業者負担により現況復旧を行うこと。
 - ※ 工事に伴い発生する埃、土砂等は施工業者にて常時清掃すること。
 - ※ 図示以外の仮設が必要となる場合は、監督員と協議の上設けること。
 - ※ 学校行事を優先し工事を進めること。
 - ※ 普通教室室内における作業及び教室の近傍における作業、ならびに大きな音の出る工事については、授業を行っていない時間帯に行うこと。

配置図 S=1/800 (晴美台中学校)

訂正後

若松台中学校外3校普通教室空調設備整備工事				Date H25.05
配置図(晴美台中学校)				Scale 1/800
課長	課長代理	主幹	係長	担当者
				09
				M
堺市教育委員会 学校管理部 施設課				

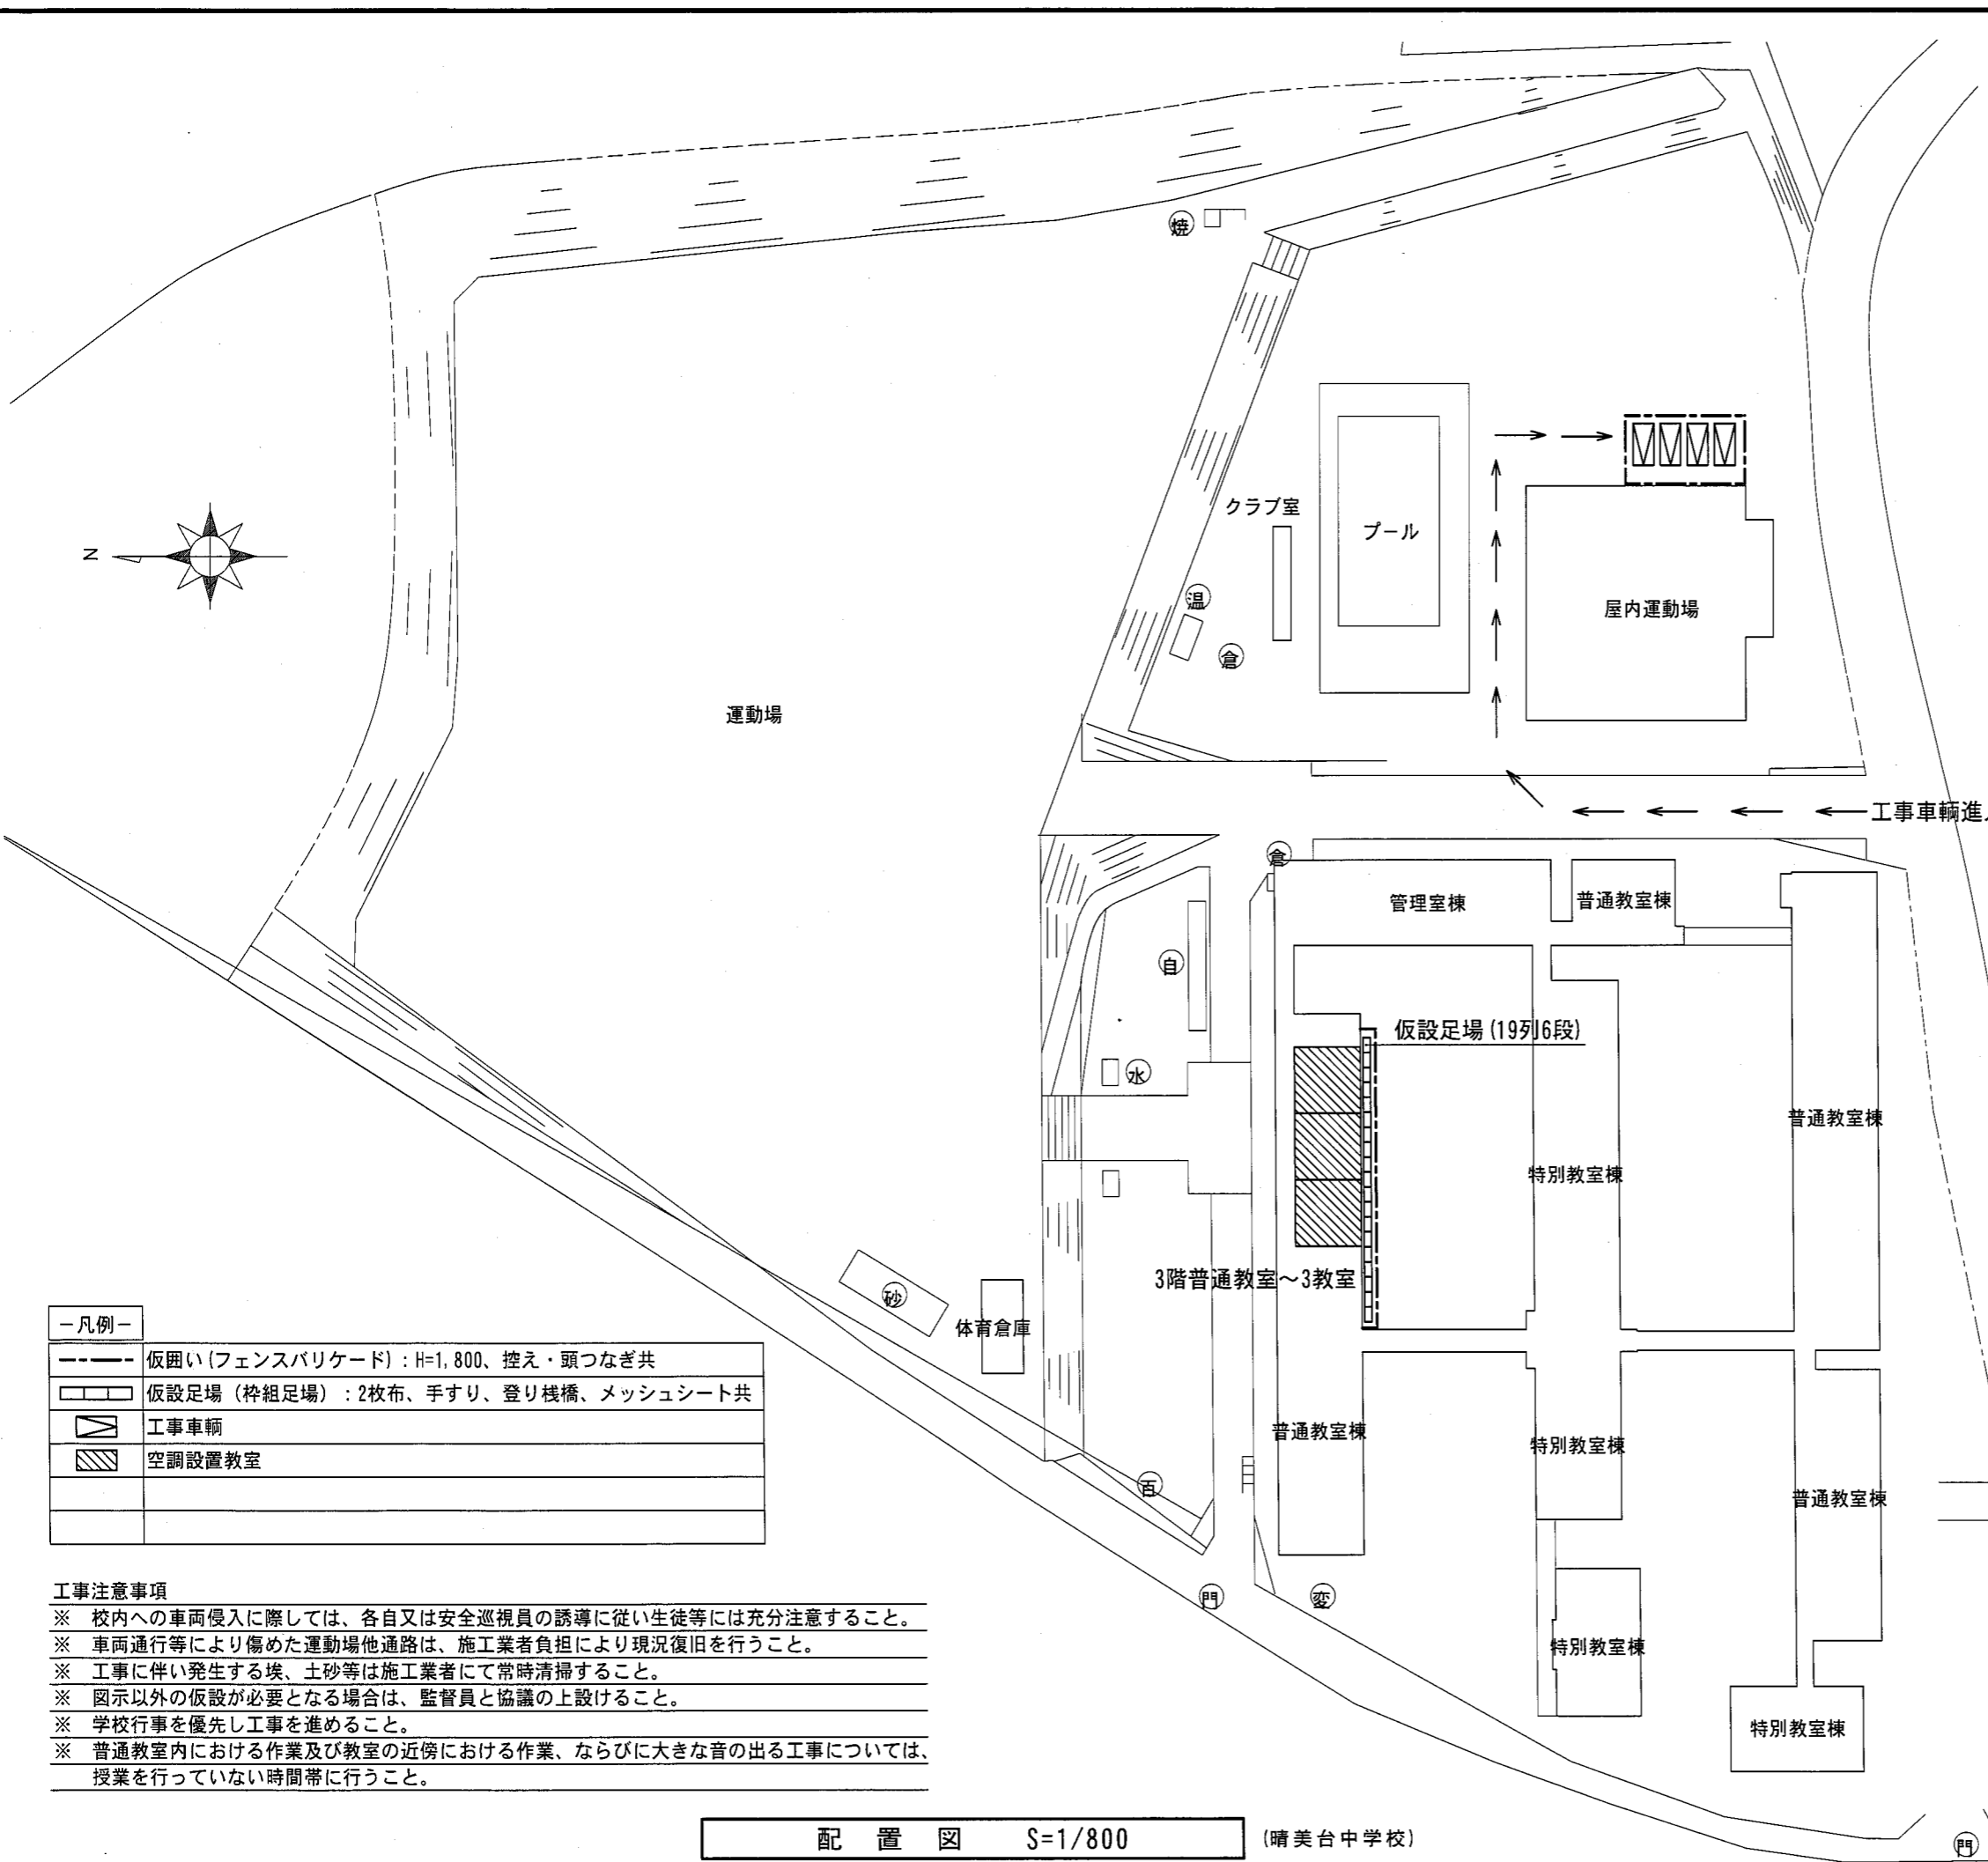

—凡例—

	仮囲い(フェンスバリケード) : H=1,800、控え・頭つなぎ共
	仮設足場(枠組足場) : 2枚布、手すり、登り棧橋、メッシュシート共
	工事車輛
	空調設置教室

- 工事注意事項
- ※ 校内への車両侵入に際しては、各自又は安全巡視員の誘導に従い生徒等には充分注意すること。
 - ※ 車両通行等により傷めた運動場他通路は、施工業者負担により現況復旧を行うこと。
 - ※ 工事に伴い発生する埃、土砂等は施工業者にて常時清掃すること。
 - ※ 図示以外の仮設が必要となる場合は、監督員と協議の上設けること。
 - ※ 学校行事を優先し工事を進めること。
 - ※ 普通教室内における作業及び教室の近傍における作業、ならびに大きな音の出る工事については、授業を行っていない時間帯に行うこと。

配置図 S=1/800 (晴美台中学校)

若松台中学校外3校普通教室空調設備整備工事		Date H25.05
配置図(晴美台中学校)		Scale 1/800
課長 	課長代理 	主幹
係長 	担当者 	09 M
堺市教育委員会 学校管理部 施設課		