

平成27年9月1日

堺市

東陶器小学校校舎外新築工事の設計図書の訂正について（通知）

東陶器小学校校舎外新築工事の設計図書（参考内訳明細書、図面）について、下記のとおり、一部訂正しますので、お知らせいたします。

現在、堺市ホームページに掲載されている書類は訂正済みですので、再度、ダウンロードしていただくか、お持ちの書類を訂正していただきますようお願いいたします。

なお、開札予定日時、入札書の提出期間の変更はありません。

ご迷惑をお掛けし、深くお詫び申し上げます。

記

設計図書等の訂正箇所

＜参考内訳明細書の訂正箇所＞

・明細書（直接工事費） P356

「NO.59 コクナシ H=0.5m W=0.3m ※植付手間別途 135 株」を「NO.59 コクナシ H=0.2m W=0.3m ※植付手間別途 135 株」に訂正する。

・明細書（直接工事費） P356

「NO.62 ヒペリカムカシム 3 芽立 コンテナ径 10.5 ※植付手間別途 3,312 株」を「NO.62 ヒペリカムカシム 3 芽立 コンテナ径 10.5 3,312 株」に訂正する。

・明細書（直接工事費） P356

「NO.63 リュウビゲ 5 芽立 コンテナ径 9.0 ※植付手間別途 3,312 株」を「NO.63 リュウビゲ 5 芽立 コンテナ径 9.0 3,312 株」に訂正する。

・明細書（直接工事費） P356

「NO.64 ギボウシ コンテナ径 10.5 ※植付手間別途 3,312 株」を「NO.64 ギボウシ コンテナ径 10.5 3,312 株」に訂正する。

・明細書（直接工事費） P356

「NO.65 ユキシタ 株 コンテナ径 9.0 ※植付手間別途 3,312 株」を「NO.65 ユキシタ 株
コンテナ径 9.0 3,312 株」に訂正する。

・明細書（直接工事費） P356

「NO.66 ヤブラン 3 芽立 コンテナ径 10.5 ※植付手間別途 3,312 株」を「NO.66 ヤブ
ラン 3 芽立 コンテナ径 10.5 3,312 株」に訂正する。

・明細書（直接工事費） P357

「客土 真砂土+土壤改良材 パーク堆肥 50L 以上/真砂土m³ 1,287m³」を「客土 真
砂土+土壤改良材（真砂土 700L+ピートモス 200L+黒よう石系パークライト 100L） 1,287m³」
に訂正する。

<図面の訂正箇所>

・図面 A/294

常緑低木 NO.59 コクチソウの H「0.5」を「0.2」に訂正する。

参考明細書正誤表（建築編）


工事名称：東陶器小学校校舎外新築工事

上記の件につき、下記の訂正事項がありますので、通知します。

| 誤 | | | | | 正 | | | | | 参 考 |
|---------|------------|------------------|-----|-------|---------|------------|--|-----|-------|-----|
| 明細書 No. | 名 称 | 摘 要 | 単 位 | 数 量 | 明細書 No. | 名 称 | 摘 要 | 単 位 | 数 量 | |
| P356 | NO.59 | H=0.5m W=0.3m | 株 | 135 | P356 | NO.59 | H=0.2m W=0.3m | 株 | 135 | 訂正 |
| 13行目 | コクチナシ | ※植付手間別途 | | | 13行目 | コクチナシ | ※植付手間別途 | | | |
| 直接工事費 | | | | | 直接工事費 | | | | | |
| P356 | NO.62 | 3芽立 コンテナ径10.5 | 株 | 3,312 | P356 | NO.62 | 3芽立 コンテナ径10.5 | 株 | 3,312 | 訂正 |
| 16行目 | ヒペリカムカリシナム | ※植付手間別途 | | | 16行目 | ヒペリカムカリシナム | | | | |
| 直接工事費 | | | | | 直接工事費 | | | | | |
| P356 | NO.63 | 5芽立 コンテナ径9.0 | 株 | 3,312 | P356 | NO.63 | 5芽立 コンテナ径9.0 | 株 | 3,312 | 訂正 |
| 17行目 | リュウノヒゲ | ※植付手間別途 | | | 17行目 | リュウノヒゲ | | | | |
| 直接工事費 | | | | | 直接工事費 | | | | | |
| P356 | NO.64 | コンテナ径10.5 | 株 | 3,312 | P356 | NO.64 | コンテナ径10.5 | 株 | 3,312 | 訂正 |
| 18行目 | キホウシ | ※植付手間別途 | | | 18行目 | キホウシ | | | | |
| 直接工事費 | | | | | 直接工事費 | | | | | |
| P356 | NO.65 | 株 コンテナ径9.0 | 株 | 3,312 | P356 | NO.65 | 株 コンテナ径9.0 | 株 | 3,312 | 訂正 |
| 19行目 | ユキシタ | ※植付手間別途 | | | 19行目 | ユキシタ | | | | |
| 直接工事費 | | | | | 直接工事費 | | | | | |
| P356 | NO.66 | 3芽立 コンテナ径10.5 | 株 | 3,312 | P356 | NO.66 | 3芽立 コンテナ径10.5 | 株 | 3,312 | 訂正 |
| 20行目 | ヤブラン | ※植付手間別途 | | | 20行目 | ヤブラン | | | | |
| 直接工事費 | | | | | 直接工事費 | | | | | |
| P357 | 客土 | 真砂土+土壌改良材 | m3 | 1,287 | P357 | 客土 | 真砂土+土壌改良材 | m3 | 1,287 | 訂正 |
| 17行目 | | ハーク堆肥50L以上/真砂土m3 | | | 17行目 | | (真砂土700L+ピートモス200L +黒よう石系パーライト100L) | | | |
| 直接工事費 | | | | | 直接工事費 | | | | | |
| | | | | | | | | | | |
| | | | | | | | | | | |

| 屋外整備 | | 植栽 | | | | |
|-----------------------|-----------------------------|-------|----|----|----|----|
| 名称 | 摘要 | 数量 | 単位 | 単価 | 金額 | 備考 |
| NO. 41 シテキ | H=1.5m ※植付手間、支柱別途 | 64 | 本 | | | |
| NO. 42 ヤマクワリ | H=1.5m ※植付手間、支柱別途 | 8 | 本 | | | |
| NO. 43 ロウハクイ | H=1.0m W=0.3m ※植付手間、支柱別途 | 18 | 本 | | | |
| NO. 50 ヒュウカミズキ | H=0.4m ※植付手間別途 | 114 | 株 | | | |
| NO. 51 タニウツキ | H=0.5m 3本立 ※植付手間別途 | 165 | 株 | | | |
| NO. 52 ウツキ | H=0.5m 3本立 ※植付手間別途 | 162 | 株 | | | |
| NO. 53 トウダツツツシ | H=0.4m W=0.2m ※植付手間別途 | 87 | 株 | | | |
| NO. 54 コムサキシキブ | H=0.5m W=0.3m ※植付手間別途 | 42 | 株 | | | |
| NO. 55 ヤマハギ | 3芽立 ※植付手間別途 | 129 | 株 | | | |
| NO. 56 ヤマフキ | H=0.4m 2本立 ※植付手間別途 | 60 | 株 | | | |
| NO. 57 ニシキキ | H=0.5m W=0.3m ※植付手間別途 | 87 | 株 | | | |
| NO. 58 ミツハツツシ | H=0.5m W=0.25m ※植付手間別途 | 30 | 株 | | | |
| NO. 59 コクナシ | H=0.2m W=0.3m ※植付手間別途 | 135 | 株 | | | |
| NO. 60 ハクチョウゲ | H=0.4m W=0.2m ※植付手間別途 | 180 | 株 | | | |
| NO. 61 ヒラトツツシ | H=0.5m W=0.5m ※植付手間別途 | 489 | 株 | | | |
| NO. 62 ヒバ リカムカリシナム | 3芽立 コンテナ径10.5 | 3,312 | 株 | | | |
| NO. 63 リュウノヒゲ | 5芽立 コンテナ径9.0 | 3,312 | 株 | | | |
| NO. 64 キホウシ | コンテナ径10.5 | 3,312 | 株 | | | |
| NO. 65 ユキノシタ | 株 コンテナ径9.0 | 3,312 | 株 | | | |
| NO. 66 ヤブラン | 3芽立 コンテナ径10.5 | 3,312 | 株 | | | |


| 屋外整備 | | 植栽 | | | | |
|--------------|---|-------|----------------|----|----|----|
| 名称 | 摘要 | 数量 | 単位 | 単価 | 金額 | 備考 |
| こうらい芝 | 36×14cm | 525 | m ² | | | |
| N0.68 芝張り | フイTON芝 | 117 | m ² | | | |
| 植付け(高木) | 幹周 15cm未満 | 113 | 本 | | | |
| 植付け(高木) | 幹周 15～25cm未満 | 28 | 本 | | | |
| 植付け(中低木) | 樹高 100～200cm未満 | 616 | 本 | | | |
| 植付け(中低木) | 樹高 50～100cm未満 | 1,110 | 本 | | | |
| 植付け(中低木) | 樹高 50cm未満 | 570 | 本 | | | |
| 支柱 | 二脚鳥居 (添木付) | 124 | 本 | | | |
| 支柱 | 添え柱型 一本 | 633 | 本 | | | |
| 樹名札 | 高木用 | 124 | か所 | | | |
| 樹名札 | 中木扱い高木用 | 203 | か所 | | | |
| 樹名札 | 中木用 | 430 | か所 | | | |
| 植栽基盤整備 | B種 有効土層 H=20cm — | 117 | m ² | | | |
| 植栽基盤 | C種 有効土層 H=40cm 植込み用土別途 | 2,067 | m ² | | | |
| 植栽基盤整備 | C種 有効土層 H=60cm 植込み用土別途 | 444 | m ² | | | |
| 植栽基盤整備 | C種 有効土層 H=80cm 植込み用土別途 | 249 | m ² | | | |
| 客土 | 真砂土+土壌改良材 (真砂土700L+ピートモス200L +黒よう石系パーライト100L) | 1,287 | m ³ | | | |
| 植栽帯下碎石 | 再生クワッシュラン(RC-40) | 552 | m ³ | | | |
| 植栽機械運搬 | | 1 | 式 | | | |
| 計 | | | | | | |

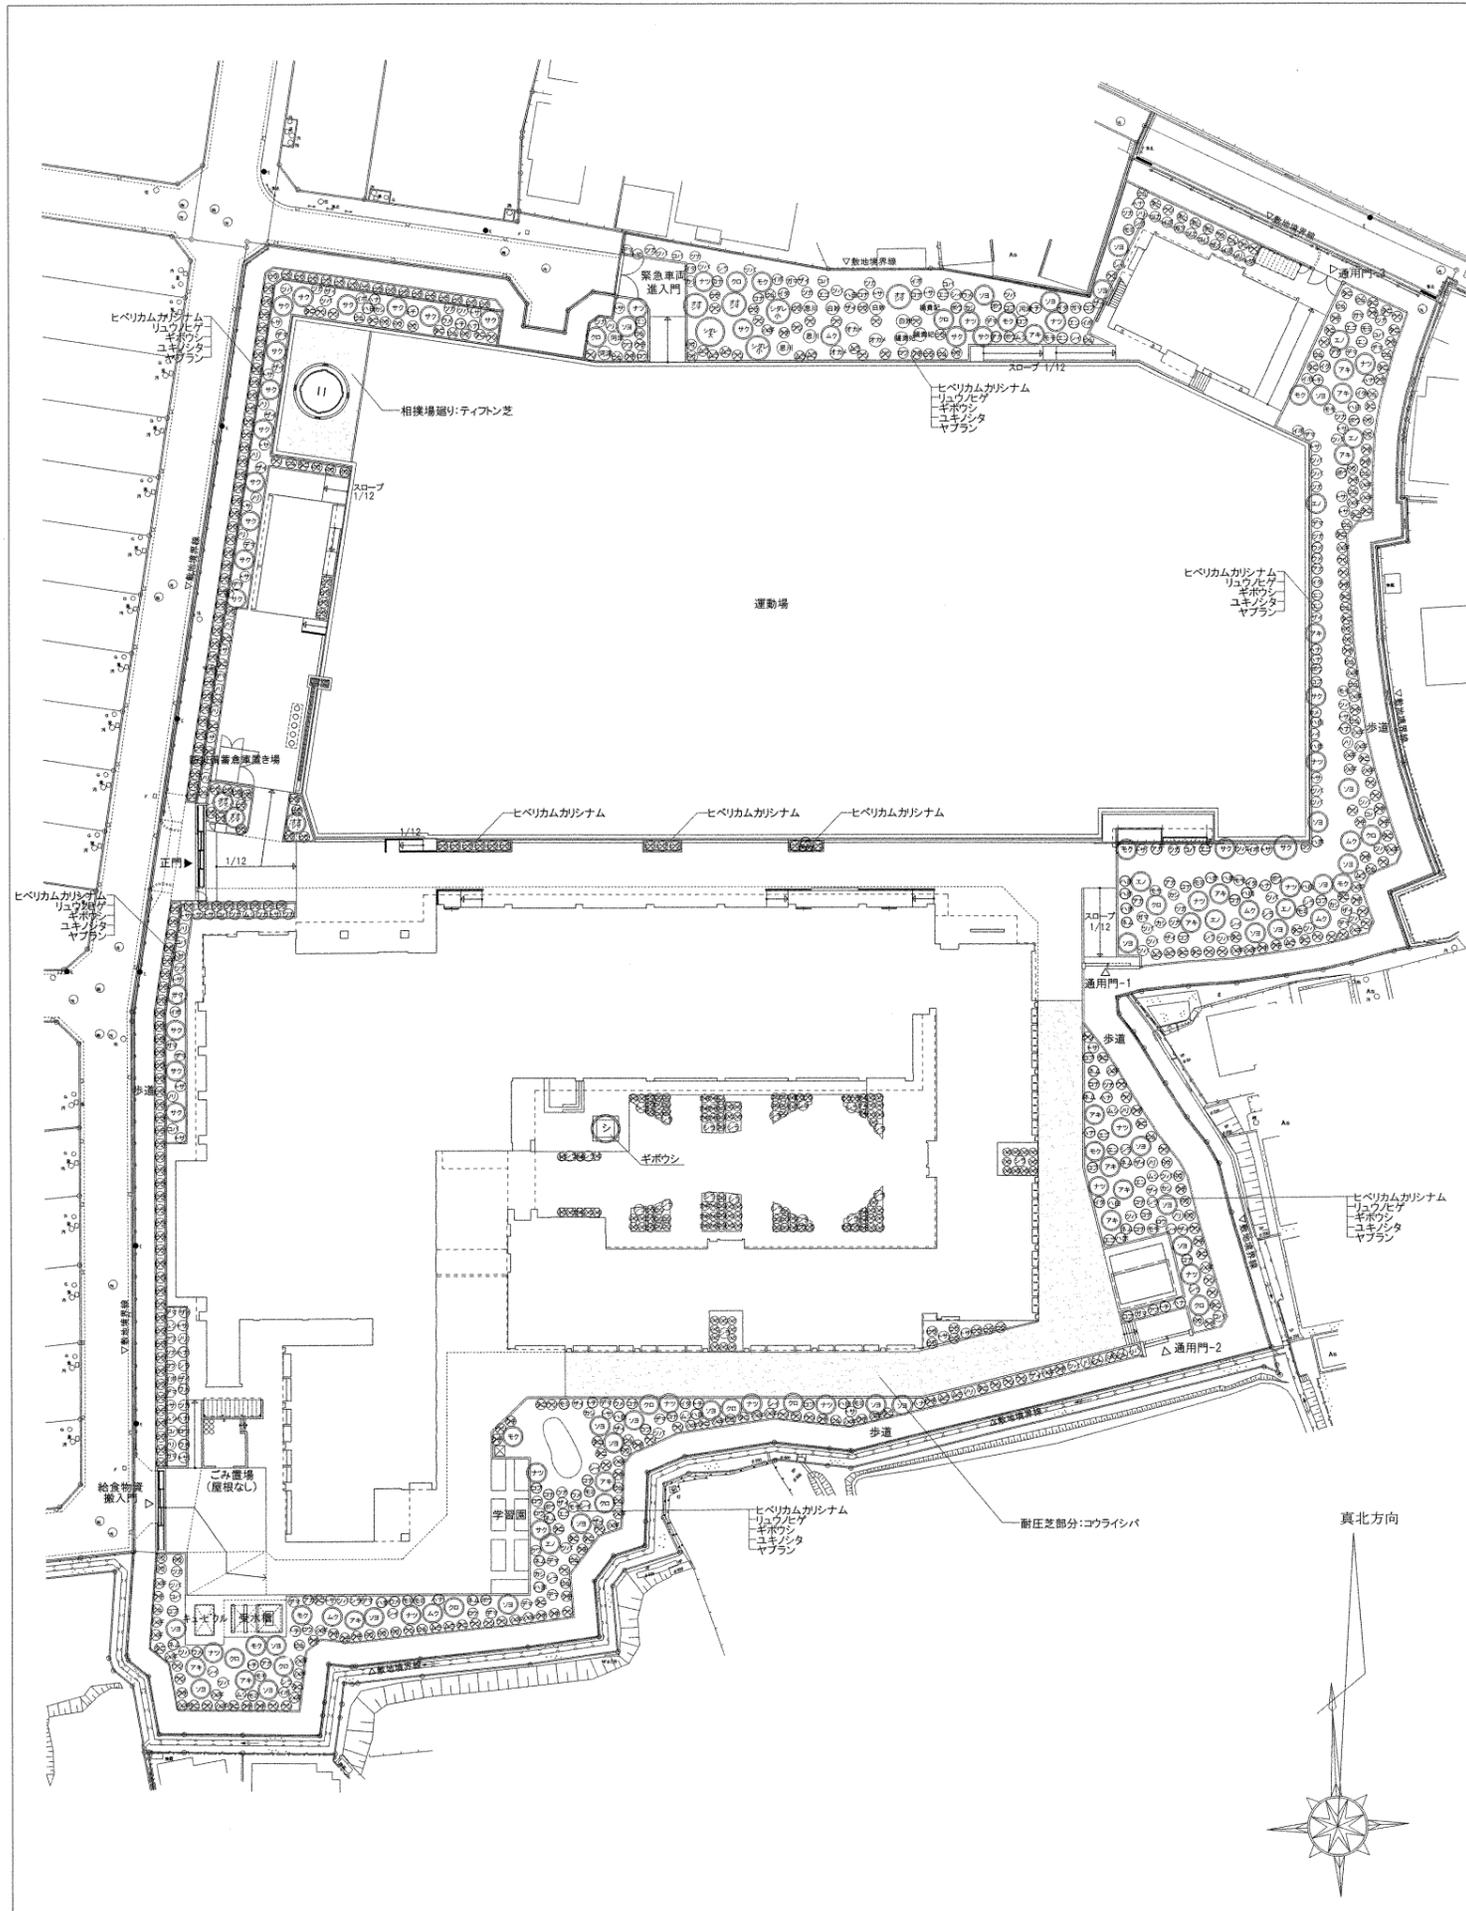

植栽リスト


| 分類 | NO | 記号 | 樹種 | H | C | W | 箇所樹名札 | 備考 | 分類 | NO | 記号 | 樹種 | H | C | W | 箇所樹名札 | 備考 | |
|-------------|-------------------------------------|----|-----------|-----|------|-----|-------|----|------------------|----|----|----|---|---|---|-------|----|--|
| 落葉高木 | | | | | | | | | | | | | | | | | | |
| | 1 | ◎ | ハクモクレン | 3.0 | 0.12 | 1.0 | 9 | ○ | 二脚鳥居支柱 | | | | | | | | | |
| | 2 | ◎ | アカシデ | 1.0 | - | - | 8 | ○ | 一本支柱 | | | | | | | | | |
| | 3 | ◎ | アキニレ | 3.0 | 0.12 | 1.0 | 15 | ○ | 二脚鳥居支柱 | | | | | | | | | |
| | 4 | ◎ | ウメモドキ | 1.0 | - | 0.4 | 11 | ○ | 一本支柱 | | | | | | | | | |
| | 5 | ◎ | イタヤカエデ | 1.0 | - | - | 9 | ○ | 一本支柱 | | | | | | | | | |
| | 6 | ◎ | エンジュ | 3.0 | 0.12 | 1.2 | 8 | ○ | 一本支柱 | | | | | | | | | |
| | 7 | ◎ | エゴノキ | 1.5 | - | - | 7 | ○ | 一本支柱 | | | | | | | | | |
| | 8 | ◎ | ナツツバキ | 3.0 | 0.12 | 0.8 | 17 | ○ | 二脚鳥居支柱 | | | | | | | | | |
| | 9 | ◎ | ネムノキ | 1.0 | - | - | 9 | ○ | 一本支柱 | | | | | | | | | |
| | 10 | ◎ | ヤマボウシ | 1.5 | - | - | 9 | ○ | 一本支柱 | | | | | | | | | |
| | 11 | ◎ | コナラ | 1.5 | - | - | 15 | ○ | 一本支柱 | | | | | | | | | |
| | 12 | ◎ | コブシ | 1.0 | - | - | 13 | ○ | 一本支柱 | | | | | | | | | |
| | 13 | ◎ | エノキ | 3.0 | 0.12 | 1.2 | 7 | ○ | 二脚鳥居支柱 | | | | | | | | | |
| | 14 | ◎ | ムクノキ | 3.0 | 0.12 | 1.0 | 6 | ○ | 二脚鳥居支柱 | | | | | | | | | |
| | 15 | ◎ | ハナミズキ(白) | 1.0 | - | - | 10 | ○ | 一本支柱 | | | | | | | | | |
| | 16 | ◎ | ハナミズキ(赤) | 1.0 | - | - | 10 | ○ | 一本支柱 | | | | | | | | | |
| | 17 | ◎ | ハナカイドウ | 1.5 | - | 0.4 | 15 | ○ | 一本支柱 | | | | | | | | | |
| | 18 | ◎ | ヤマザクラ | 3.5 | 0.15 | 1.0 | 24 | ○ | 二脚鳥居支柱 | | | | | | | | | |
| | 19 | ◎ | トチノキ | 2.5 | 0.10 | 0.6 | 9 | ○ | 一本支柱 | | | | | | | | | |
| | 20 | ◎ | イロハモミジ | 1.0 | - | - | 9 | ○ | 一本支柱 | | | | | | | | | |
| | 21 | ◎ | シダレザクラ(大) | 1.0 | - | - | 1 | ○ | 寄付樹(二脚鳥居支柱) | | | | | | | | | |
| | 22 | ◎ | シダレザクラ(小) | 1.0 | - | - | 2 | ○ | 寄付樹(二脚鳥居支柱) | | | | | | | | | |
| | 23 | ◎ | オオシマザクラ | 3.5 | 0.15 | 1.2 | 6 | ○ | 6本中3本寄付樹(二脚鳥居支柱) | | | | | | | | | |
| | 常緑高木 | | | | | | | | | | | | | | | | | |
| | 24 | ◎ | ソゴ | 2.5 | - | - | 29 | ○ | 二脚鳥居支柱 | | | | | | | | | |
| | 25 | ◎ | ヤブツバキ | 1.0 | - | 0.2 | 34 | ○ | 一本支柱 | | | | | | | | | |
| | 26 | ◎ | アラカシ | 1.0 | - | 0.2 | 9 | ○ | 一本支柱 | | | | | | | | | |
| | 27 | ◎ | スタジイ | 1.0 | - | 0.2 | 10 | ○ | 一本支柱 | | | | | | | | | |
| | 28 | ◎ | クロガネモチ | 3.0 | 0.12 | 0.7 | 13 | ○ | 二脚鳥居支柱 | | | | | | | | | |
| | 29 | ◎ | ヤマモモ | 1.0 | - | 0.2 | 8 | ○ | 一本支柱 | | | | | | | | | |
| | シンボルツリー | | | | | | | | | | | | | | | | | |
| | 30 | ◎ | シラカシ | 4.0 | 0.21 | 1.2 | 1 | ○ | 二脚鳥居支柱 | | | | | | | | | |
| | ※◎記号は高木扱い、○記号は苗木とし、中木扱いとする | | | | | | | | | | | | | | | | | |
| | 高木扱い合計箇所数 130 | | | | | | | | | | | | | | | | | |
| | 中木扱い合計箇所数 203 | | | | | | | | | | | | | | | | | |
| | 落葉中木 | | | | | | | | | | | | | | | | | |
| | 31 | ◎ | イボタノキ | 1.5 | - | - | 12 | ○ | 一本支柱 | | | | | | | | | |
| | 32 | ◎ | ガマズミ | 1.5 | - | - | 8 | ○ | 一本支柱 | | | | | | | | | |
| | 33 | ◎ | ガマツカ | 1.5 | - | - | 26 | ○ | 一本支柱 | | | | | | | | | |
| | 34 | ◎ | コバノガマズミ | 1.5 | - | - | 13 | ○ | 一本支柱 | | | | | | | | | |
| | 35 | ◎ | トサミズキ | 1.5 | - | - | 38 | ○ | 一本支柱 | | | | | | | | | |
| | 36 | ◎ | リウツギ | 1.5 | - | - | 21 | ○ | 一本支柱 | | | | | | | | | |
| | 37 | ◎ | ムシカリ | 1.5 | - | - | 8 | ○ | 一本支柱 | | | | | | | | | |
| | 38 | ◎ | ヤブデマリ | 1.5 | - | - | 23 | ○ | 一本支柱 | | | | | | | | | |
| | 39 | ◎ | ザイフリボク | 1.5 | - | - | 21 | ○ | 一本支柱 | | | | | | | | | |
| | 40 | ◎ | シラキ | 1.5 | - | - | 32 | ○ | 一本支柱 | | | | | | | | | |
| | 41 | ◎ | ヤマグワ | 1.5 | - | - | 4 | ○ | 一本支柱 | | | | | | | | | |
| | 42 | ◎ | ロウバイ | 1.0 | - | 0.3 | 9 | ○ | 一本支柱 | | | | | | | | | |
| | 43 | ◎ | 河津桜 | | | | 3 | ○ | 寄付樹(一本支柱) | | | | | | | | | |
| | 44 | ◎ | オカメザクラ | | | | 3 | ○ | 寄付樹(一本支柱) | | | | | | | | | |
| | 45 | ◎ | 思川 | | | | 3 | ○ | 寄付樹(一本支柱) | | | | | | | | | |
| | 46 | ◎ | 白妙 | | | | 3 | ○ | 寄付樹(一本支柱) | | | | | | | | | |
| | 47 | ◎ | 楊貴妃 | | | | 3 | ○ | 寄付樹(一本支柱) | | | | | | | | | |
| | 48 | ◎ | | | | | 3 | ○ | 寄付樹(一本支柱) | | | | | | | | | |
| | 中木扱い合計 230 | | | | | | | | | | | | | | | | | |
| | ※サクラ類については、1箇所2本を植える場合、間をあけて植栽すること。 | | | | | | | | | | | | | | | | | |

土壌改良 1/20

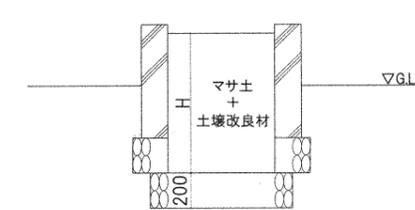


・土壌改良厚(H) 高木:800mm以上
 中木:600mm以上
 低木:400mm以上
 ※土壌改良材の配合:真砂土1㎡に対し、真砂土 700リットル、ピートモス(石灰調整剤PH7)200リットル、黒よう石系パーライト 100リットルを配合

二脚鳥居 1/20

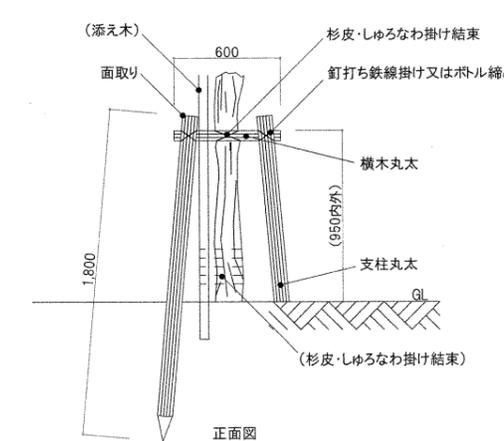

※幹周が10cm~20cmの場合は添え木付き
 幹周が20cm~29cmの場合は、樹木によって添え木の有無を判断する
 幹周が29cm~39cmの場合は添え木なし

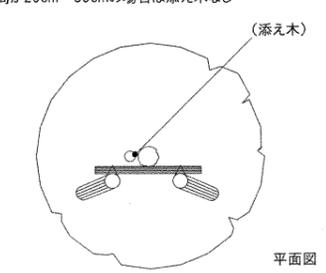

支柱等の材料は公共建築工事標準仕様書 23.3.2(c)による

訂正後

| | | | |
|---------------|------|---------|--------------|
| 東陶器小学校校舎外新築工事 | | 設計完了日 | H27.03 |
| 植栽計画図 | | 工事発注日 | A31/26/1/26 |
| SCサイズ | | 原寸縮尺 | A31/40/1/200 |
| 原寸縮尺 | | 原寸縮尺 | A1 |
| 堺市 建築都市局 建築部 | | 関係建築研究所 | |
| 課長 | 課長補佐 | 係長 | 主任 |
| 担当 | 担当 | 担当 | 担当 |
| A | | 294 | |

